




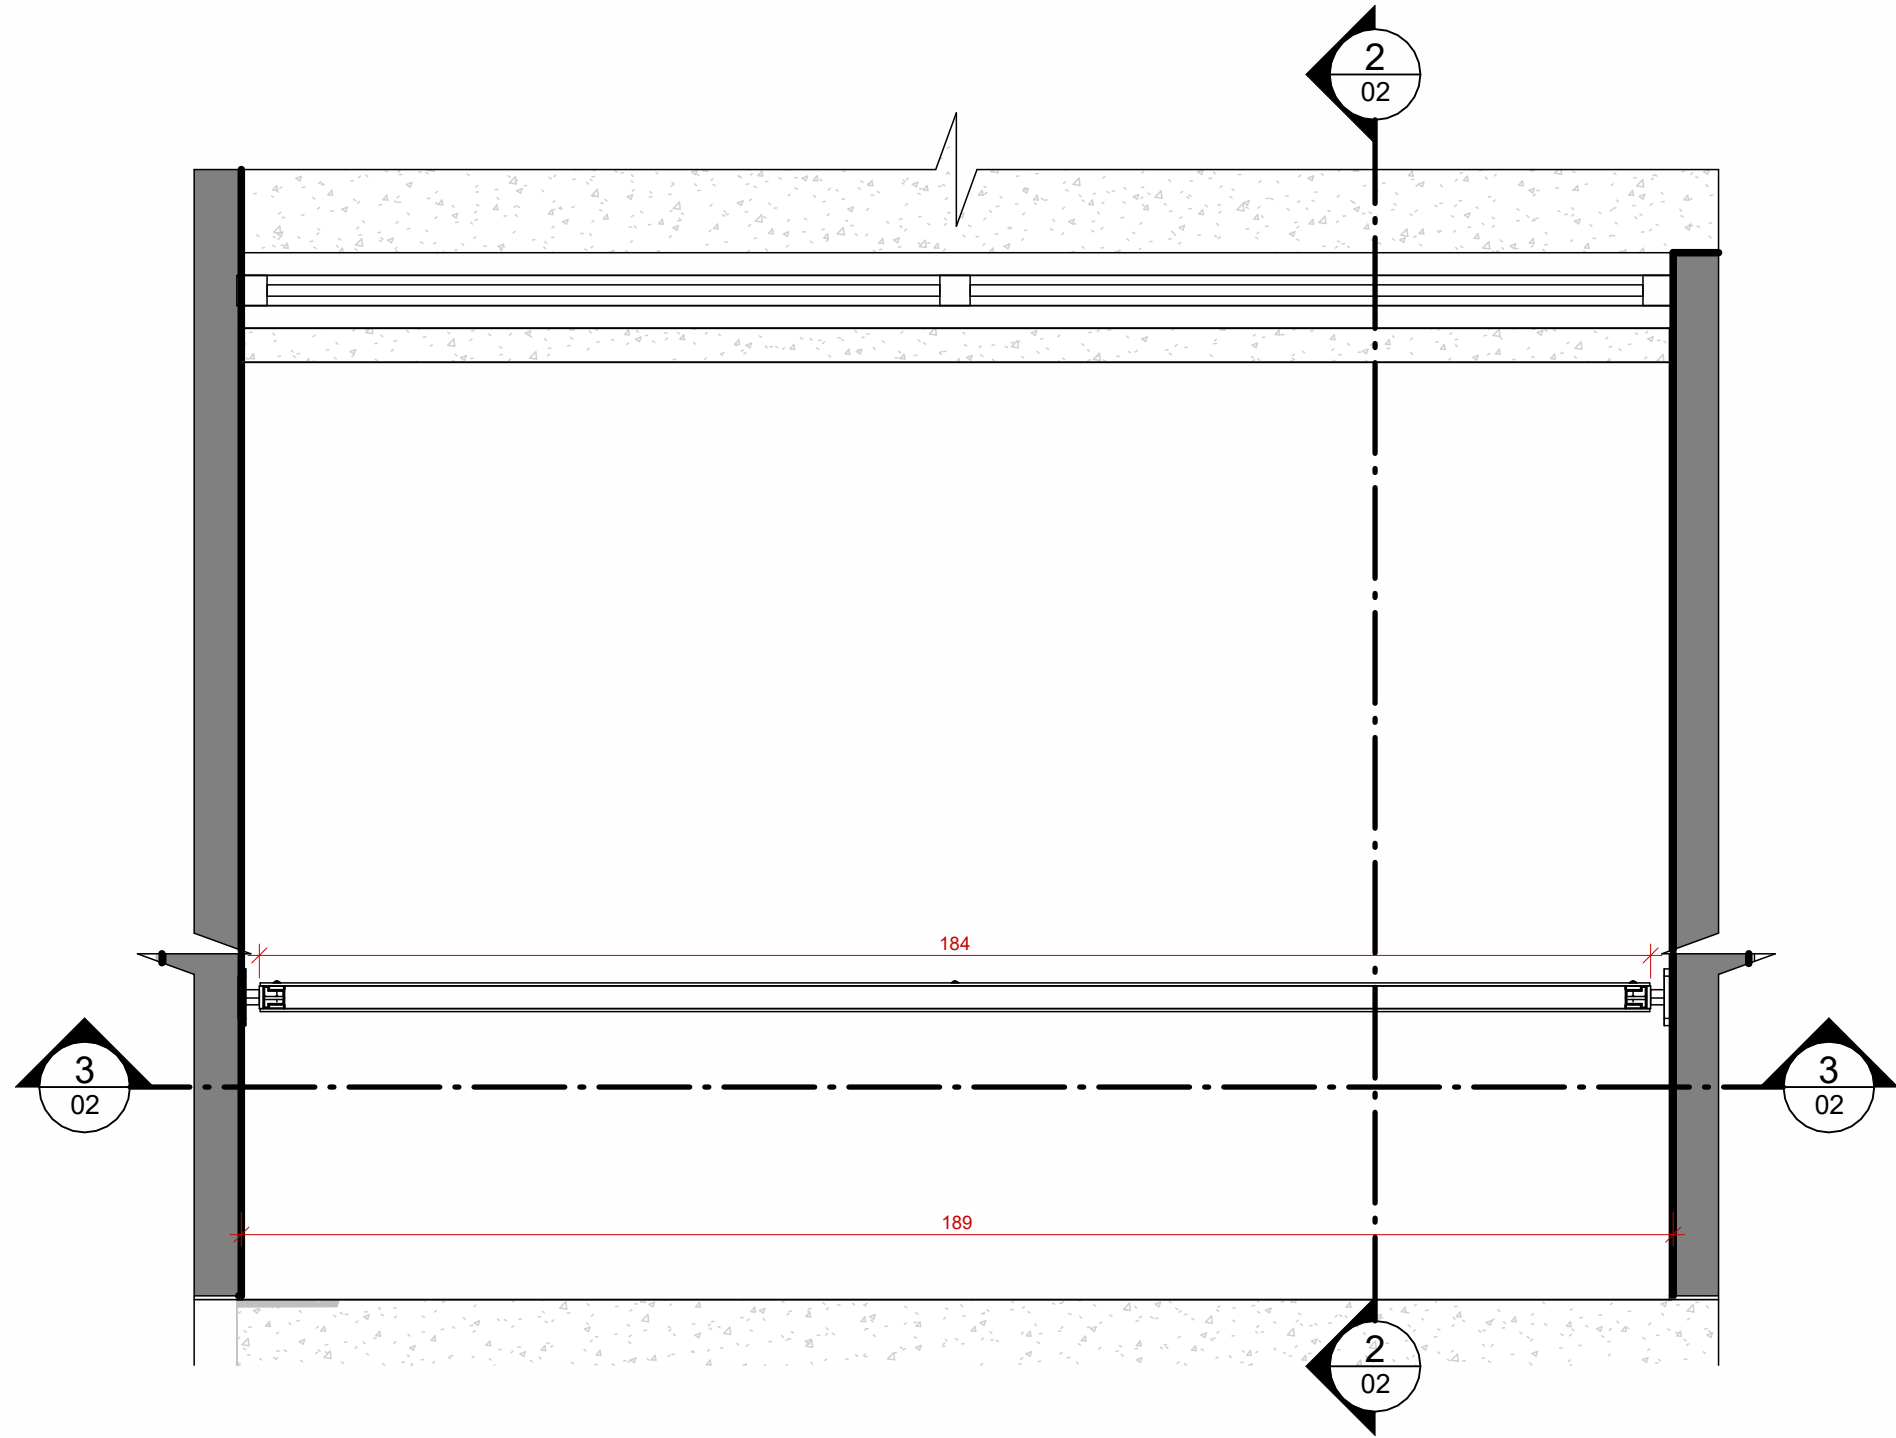


1 PLANTA BAIXA - BRISE
ESCALA 1:10

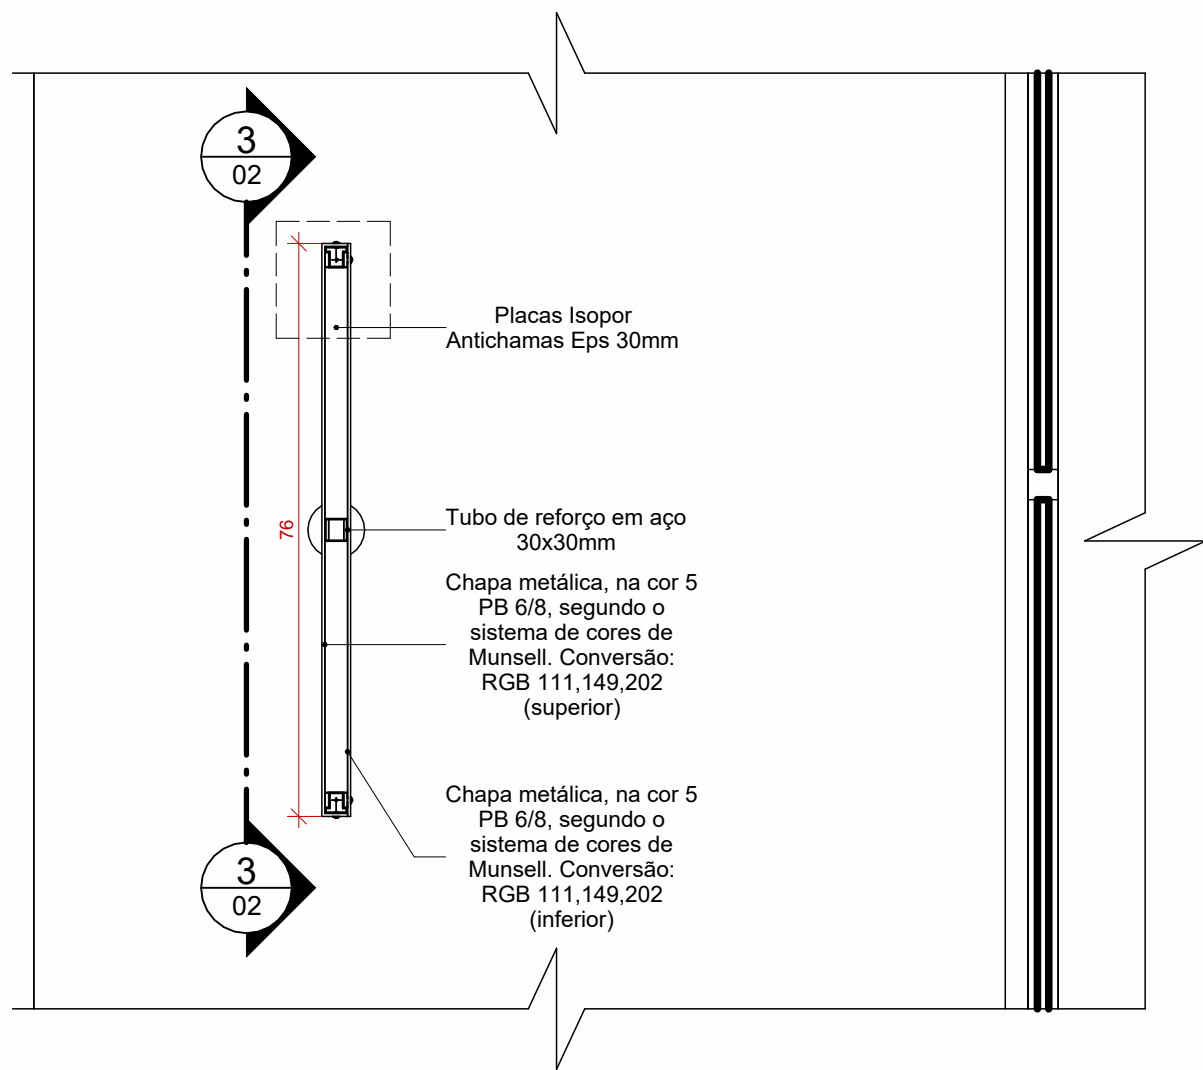


2 Corte 2
ESCALA 1:10

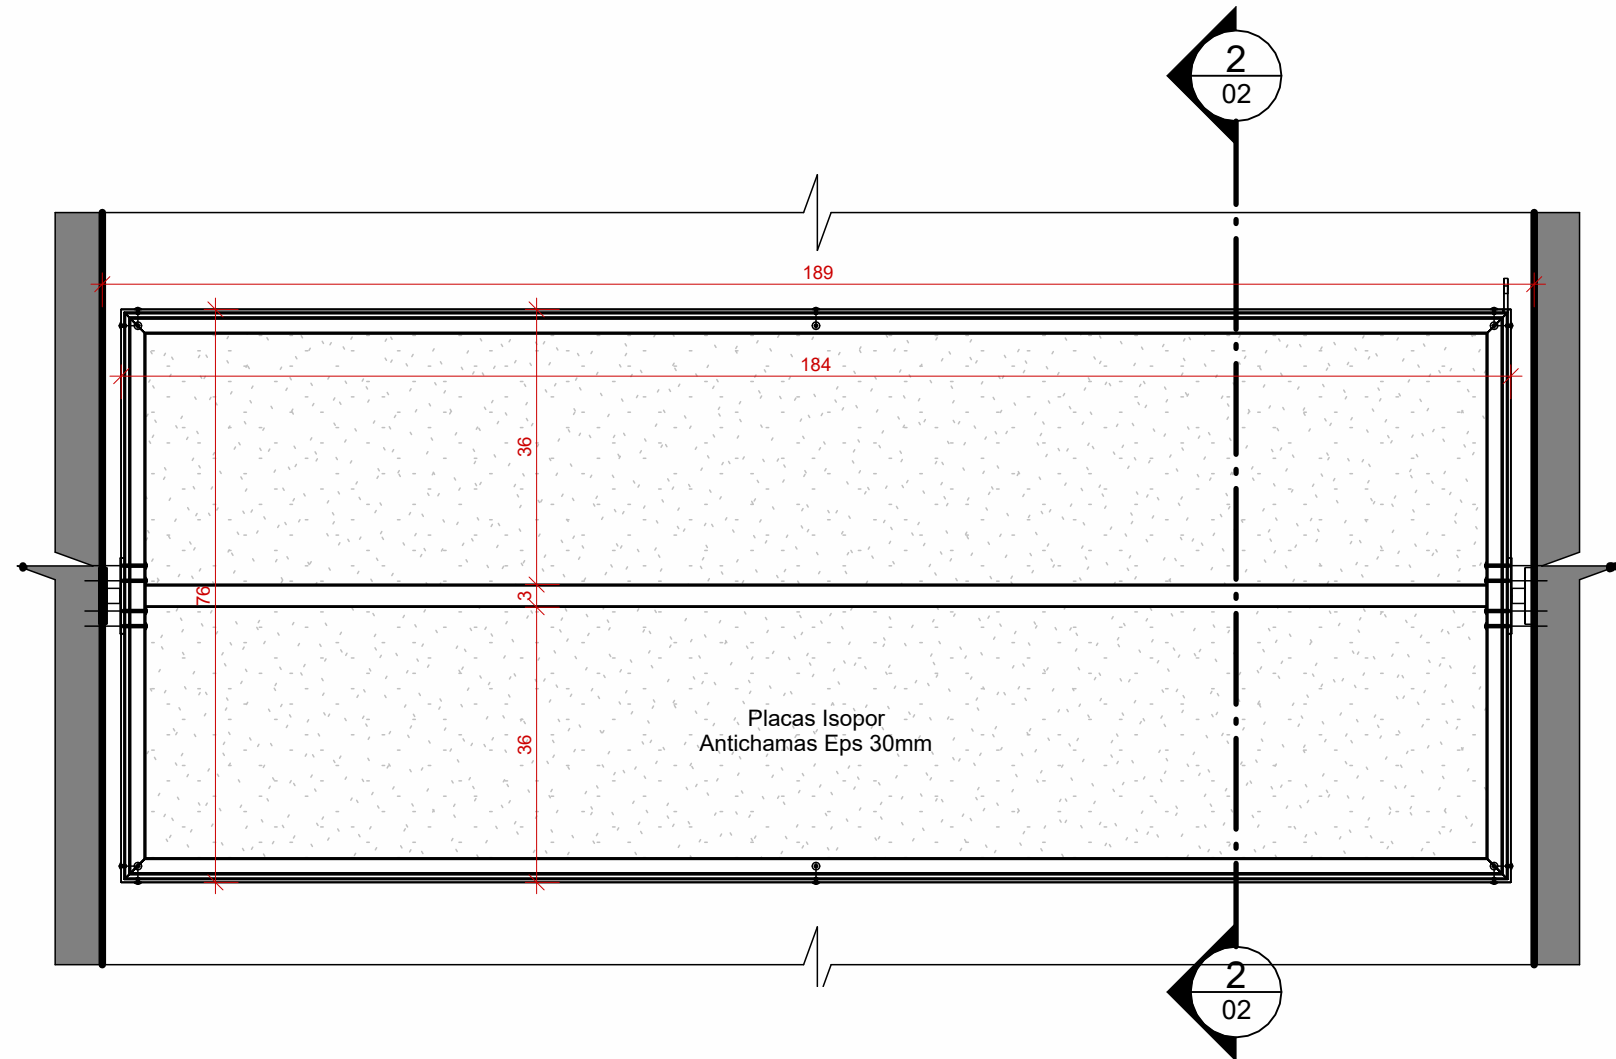


3 Corte 3
ESCALA 1:10

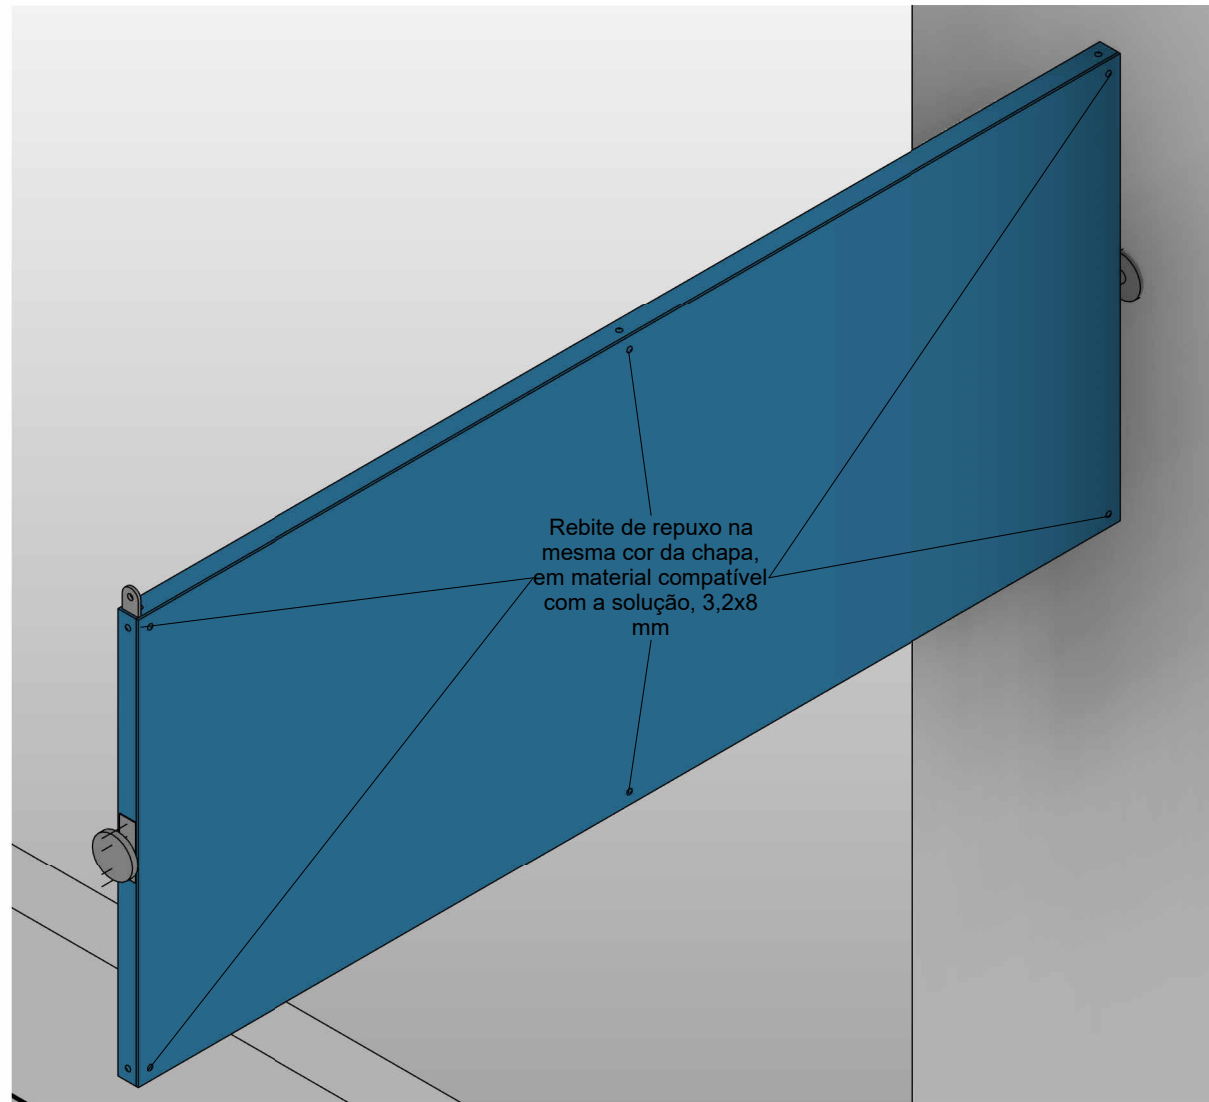


6 PERSPECTIVA - BRISE
ESCALA

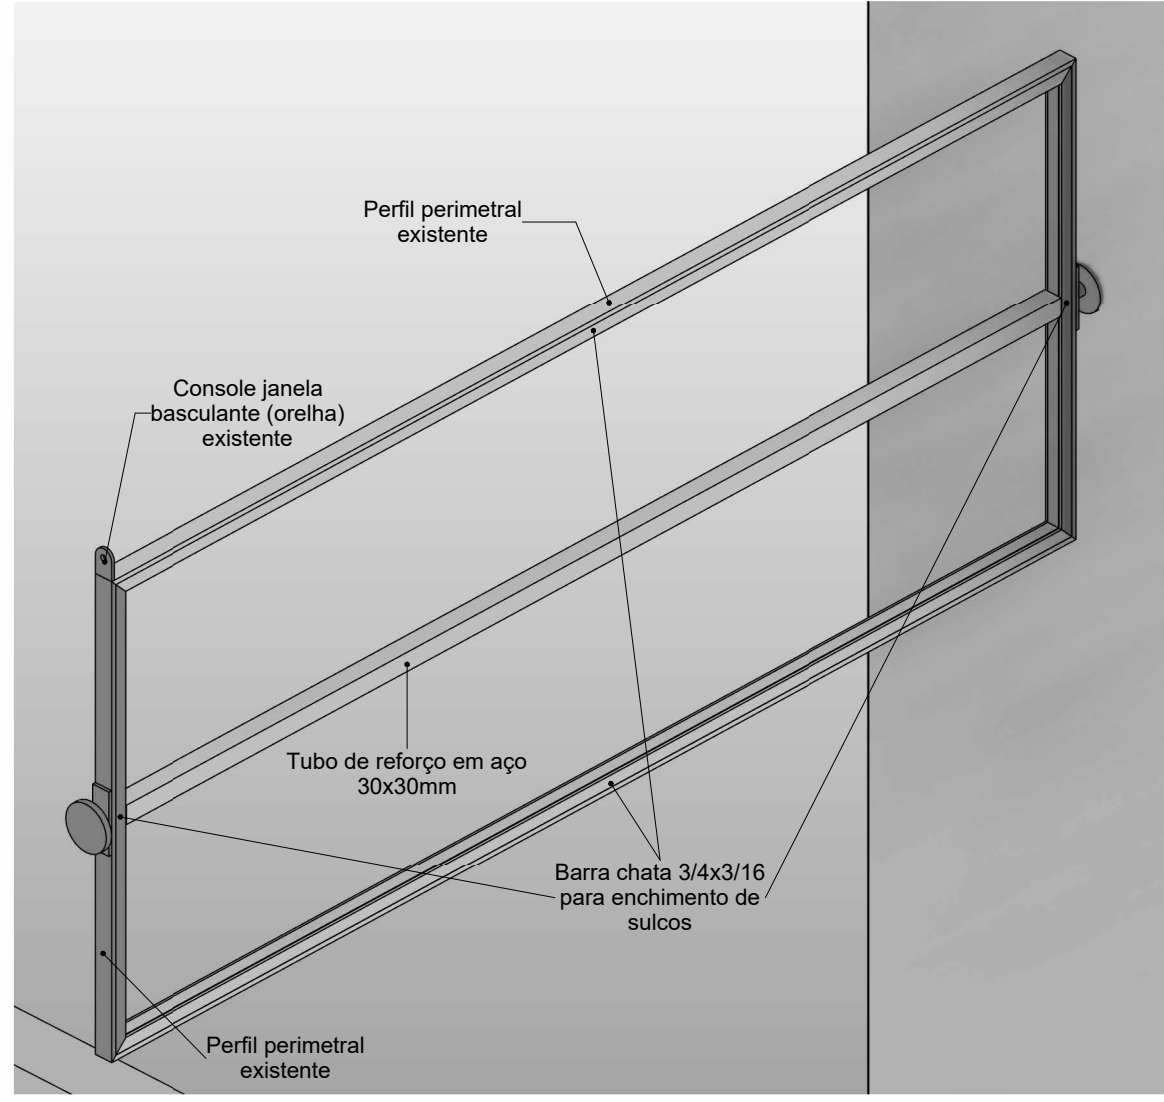


7 PERSPECTIVA DA ESTRUTURA - BRISE
ESCALA

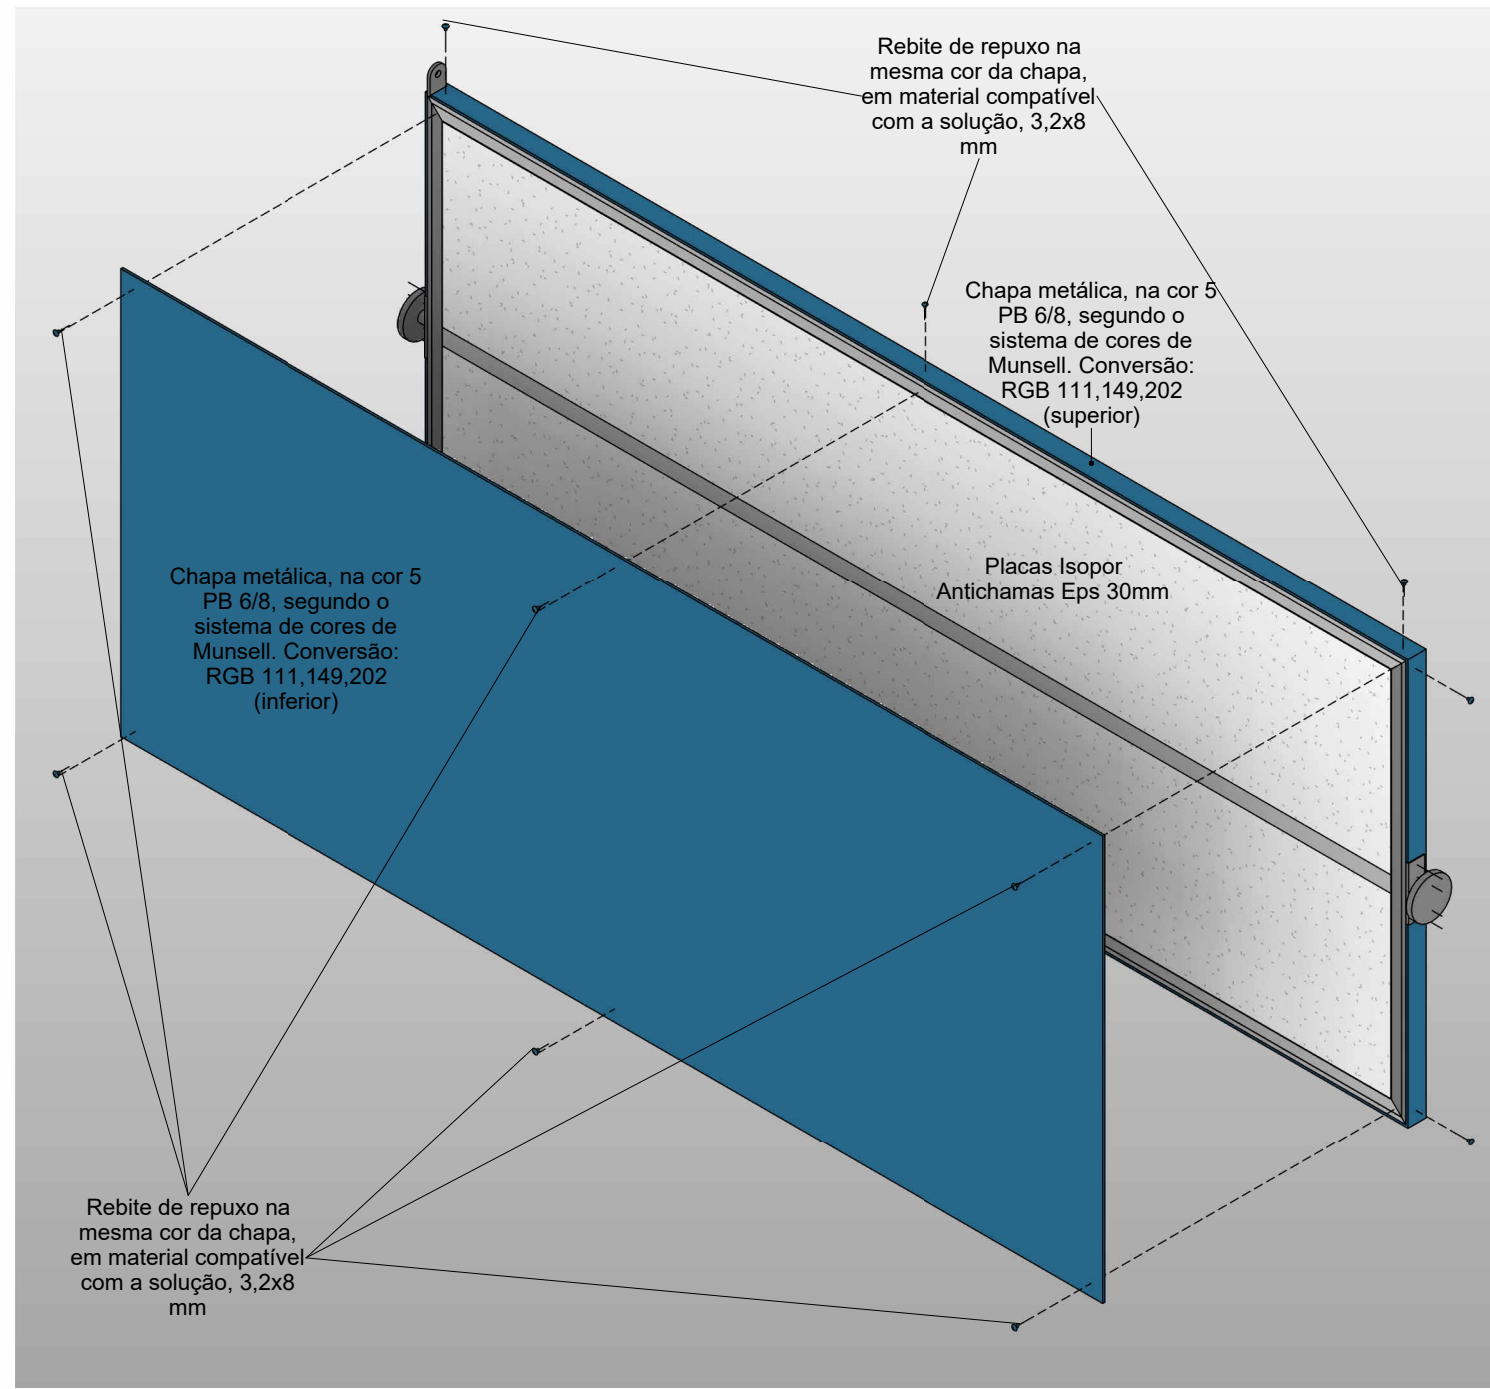

4 MONTAGEM - BRISE
ESCALA

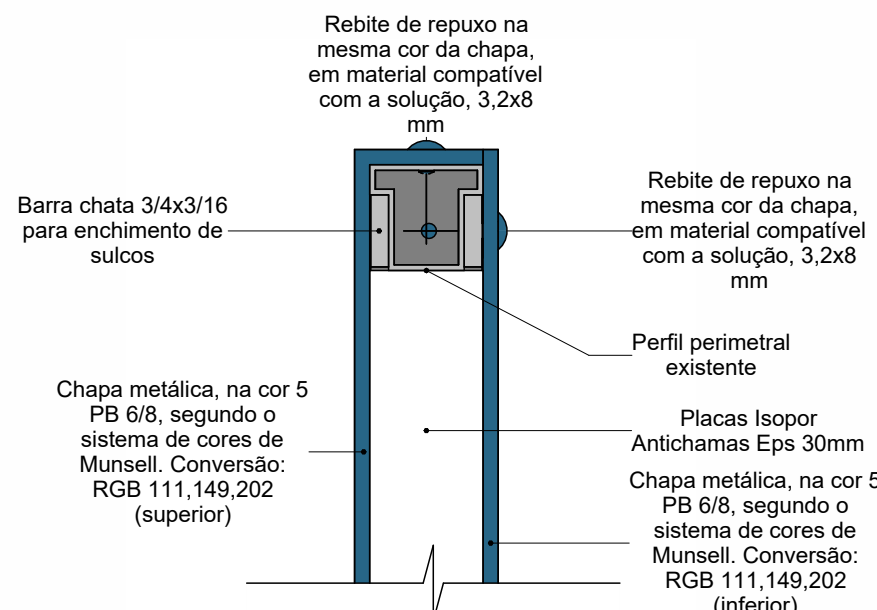

8 Detalhe
ESCALA 1:2

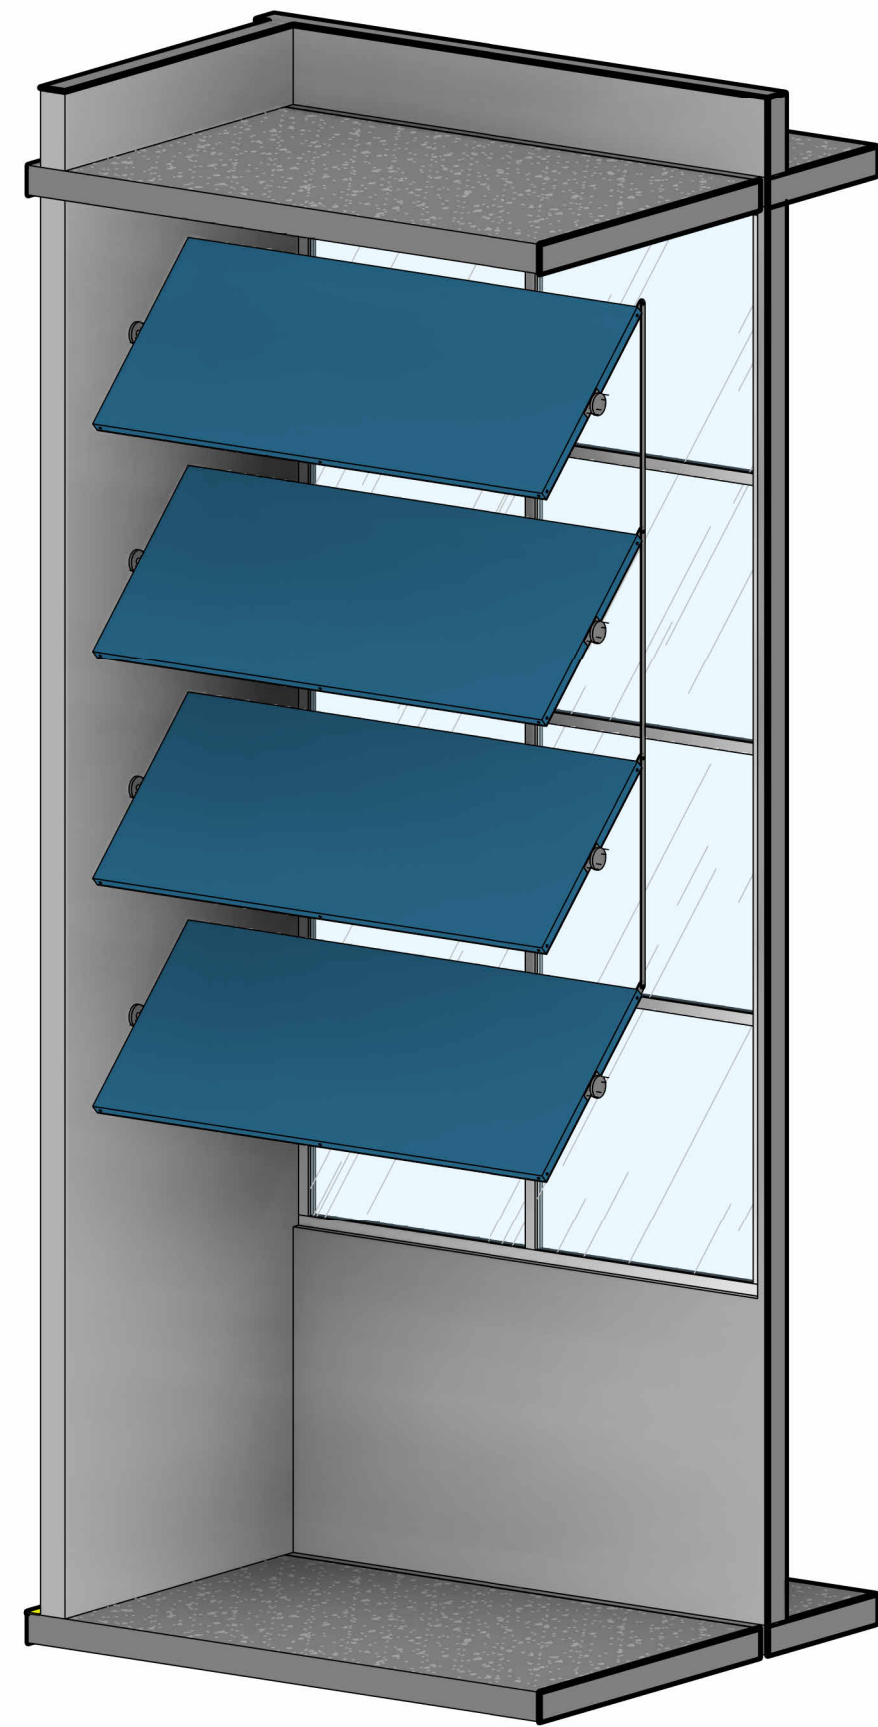

5 Perspectiva (Pavimento 2)
ESCALA

Quantitativo para construção de uma peça				
Descrição	Comprimento	Área	Quantidade	Total
Barra chata 3/4x3/16 para enchimento de sulcos	0,73 m	-	4	2,92 m
Barra chata 3/4x3/16 para enchimento de sulcos	1,81 m	-	4	7,24 m
Chapa metálica, na cor 5 PB 6/8, segundo o sistema de cores de Munsell. Conversão: RGB 111,149,202 (inferior)	-	1,39 m²	1	1,39 m²
Chapa metálica, na cor 5 PB 6/8, segundo o sistema de cores de Munsell. Conversão: RGB 111,149,202 (superior)	-	2,13 m²	1	2,13 m²
Console janela basculante (orelha) existente	-	-	1	-
Perfil perimetral existente	0,75 m	-	2	1,50 m
Perfil perimetral existente	1,83 m	-	2	3,66 m
Pivô existente	-	-	2	-
Placas Isopor Antichamas Eps 30mm	-	0,59 m²	2	1,18 m²
Tubo de reforço em aço 30x30mm	1,77 m	-	1	1,77 m

Quantitativos de parafusos e rebites	
Descrição	Qtd.
Parafuso auto atarraxante panela, em material compatível com a solução, 4,8x32 mm	8
Rebite de repuxo na mesma cor da chapa, em material compatível com a solução, 3,2x8 mm	16

- Observações:
- Este projeto é composto por desenhos, memoriais, demonstrativos, especificações e definições em nível de anteprojeto, destinado a contratação integrada, contemplando os seguintes parâmetros e elementos descritivos:
 - Estética do projeto arquitetônico;
 - Proposta de concepção da obra ou serviço de engenharia;
 - Memorial descritivo dos elementos da edificação, dos componentes construtivos e dos materiais de construção, estabelecendo padrões mínimos para o desenvolvimento do projeto executivo.
 - Existe a possibilidade de flexibilidade no detalhamento das soluções, permitindo à empresa executora da obra adotar abordagens metodológicas e tecnológicas inovadoras.
 - É fundamental destacar que as seguintes premissas e obrigações de resultado são inalteráveis:
 - Forma;
 - Função;
 - Cor (conforme definido no material técnico);

SETOR

ENDEREÇO R. da Imprensa, 16 - Centro, Rio de Janeiro - RJ, 20030-120

PROPRIETÁRIO Palácio Gustavo Capanema

AUTOR DO PROJ. Sylvio Farias, Marco Máximo e Juliana Maciel

RESP. TÉCNICO

ASSINATURAS

PROPRIETÁRIO

AUTOR DO PROJ. Sylvio Carneiro de Farias - CAU/DF 131714-8
Marco Aurélio da Silva Máximo - 8948D-CREA/DF
Juliana Correia de Araújo Maciel - CAU/DF A113003-0

RESP. TÉCNICO

Central de Aprovação de Projetos - CAP

CREA/CAU

OUTROS