


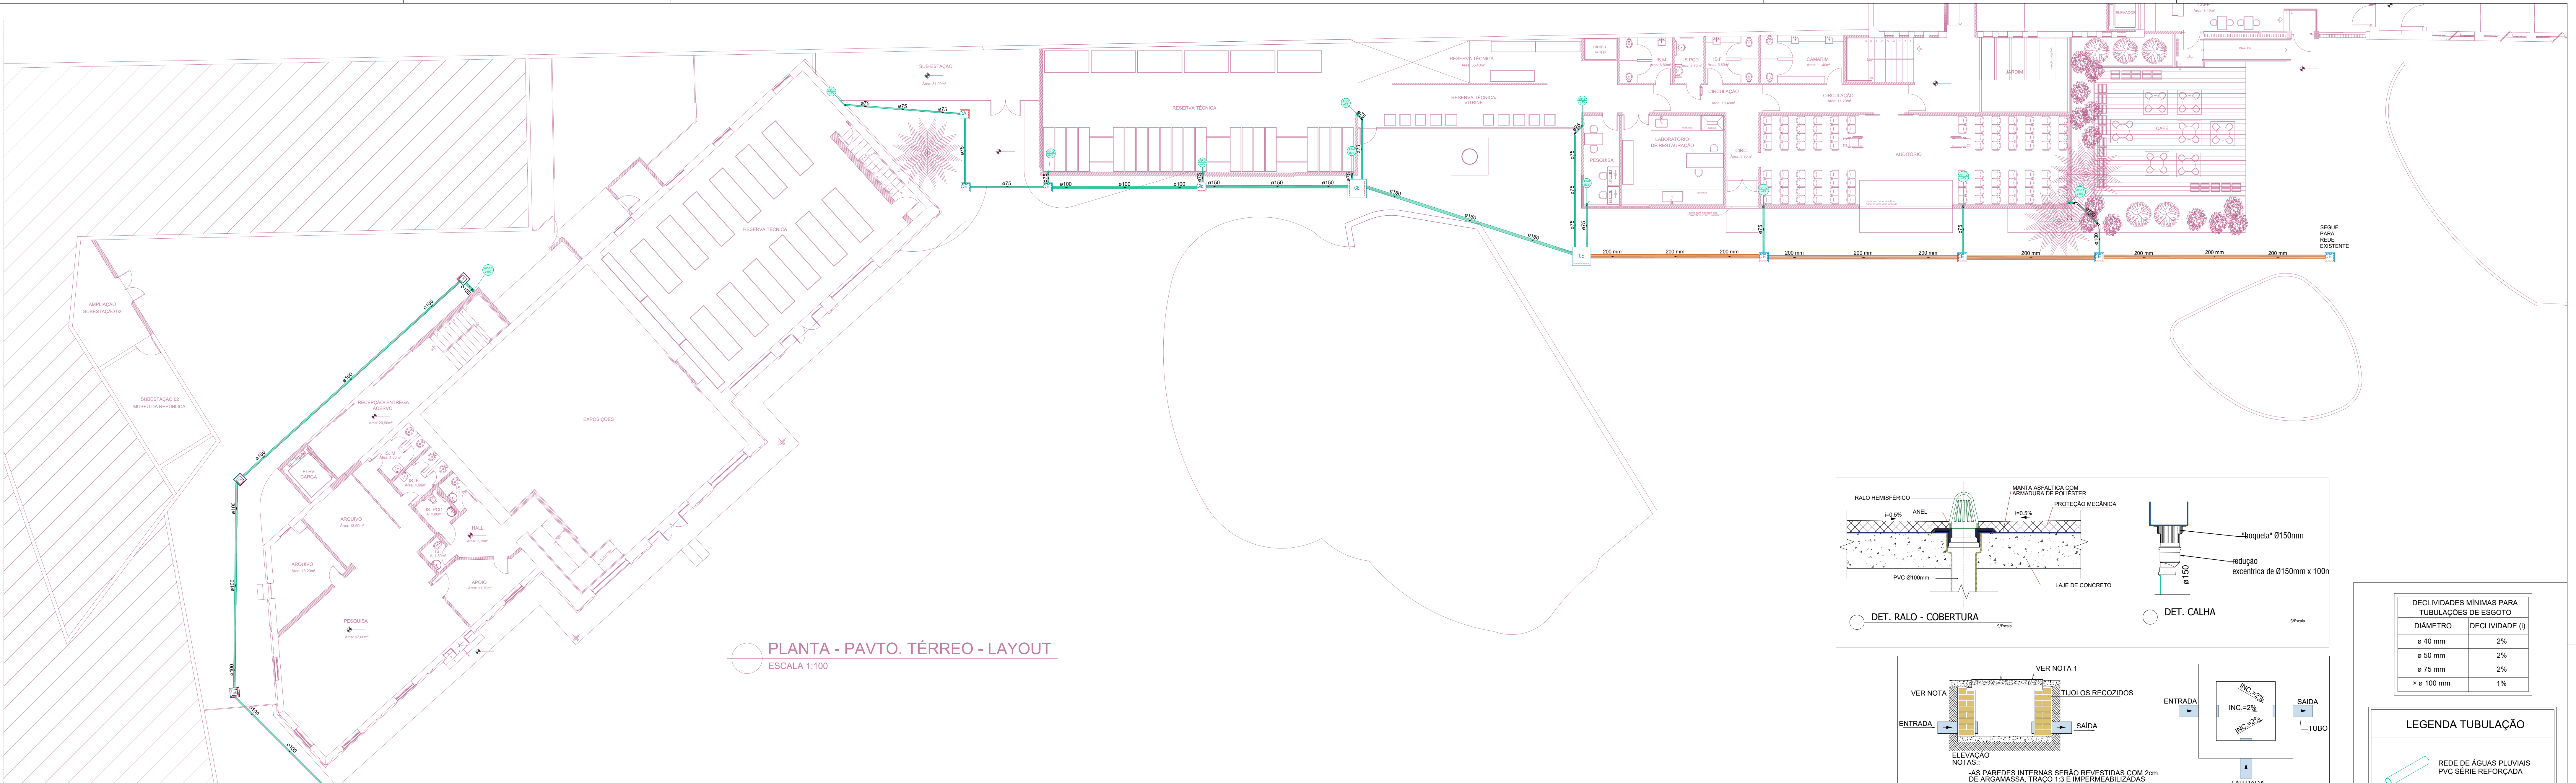


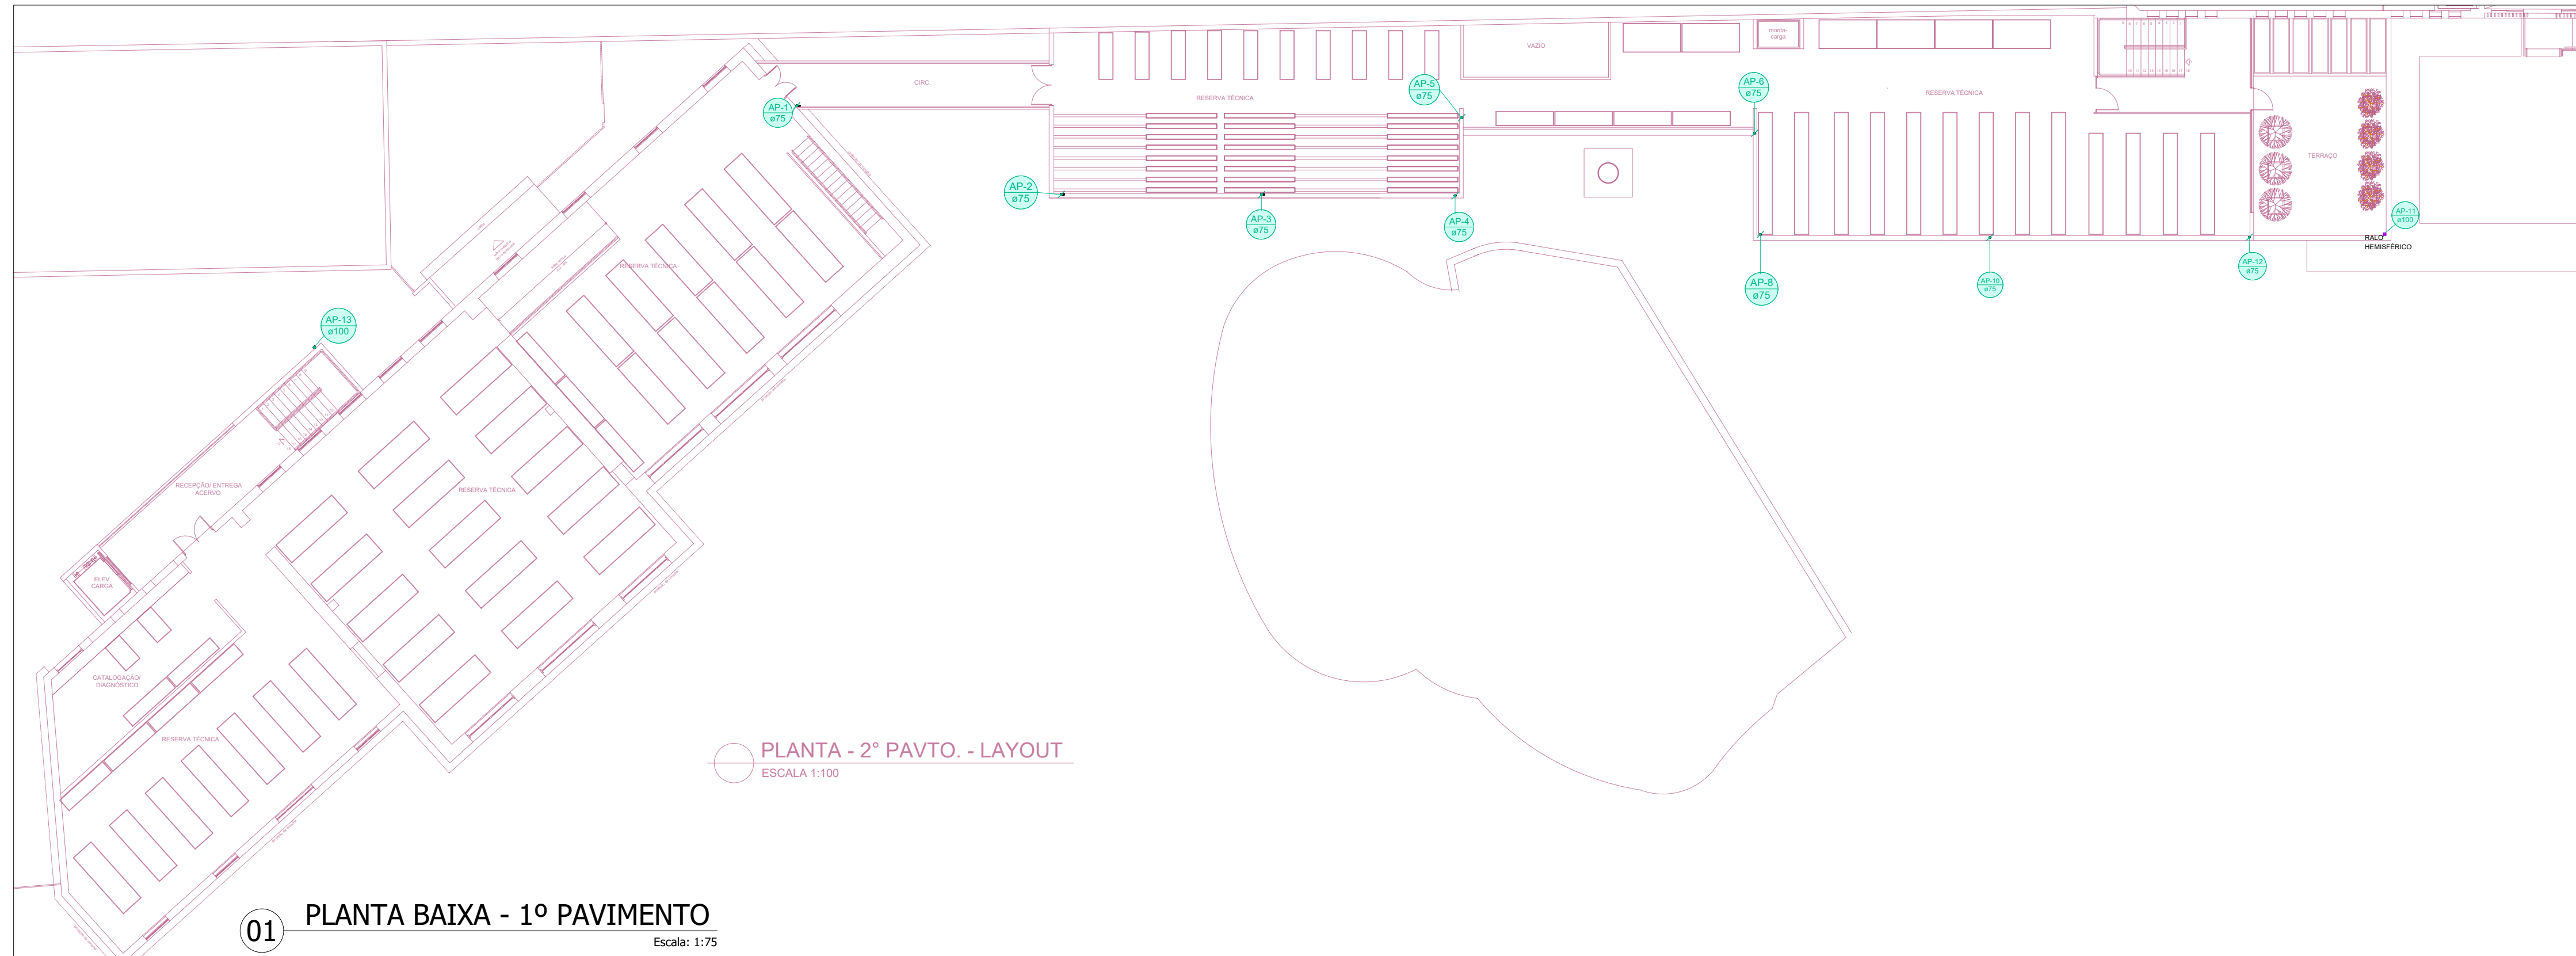

01 PLANTA BAIXA - TÉRREO
Escala: 1:75

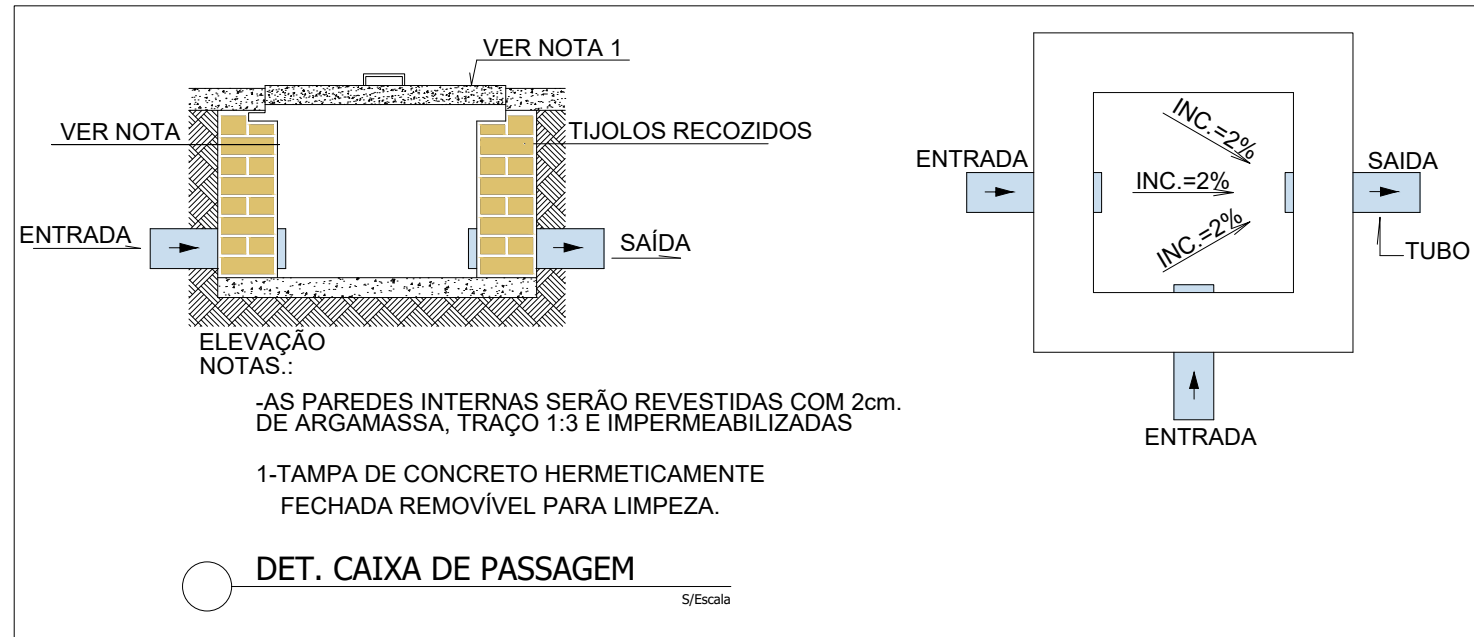

01 PLANTA BAIXA - 1º PAVIMENTO
Escala: 1:75

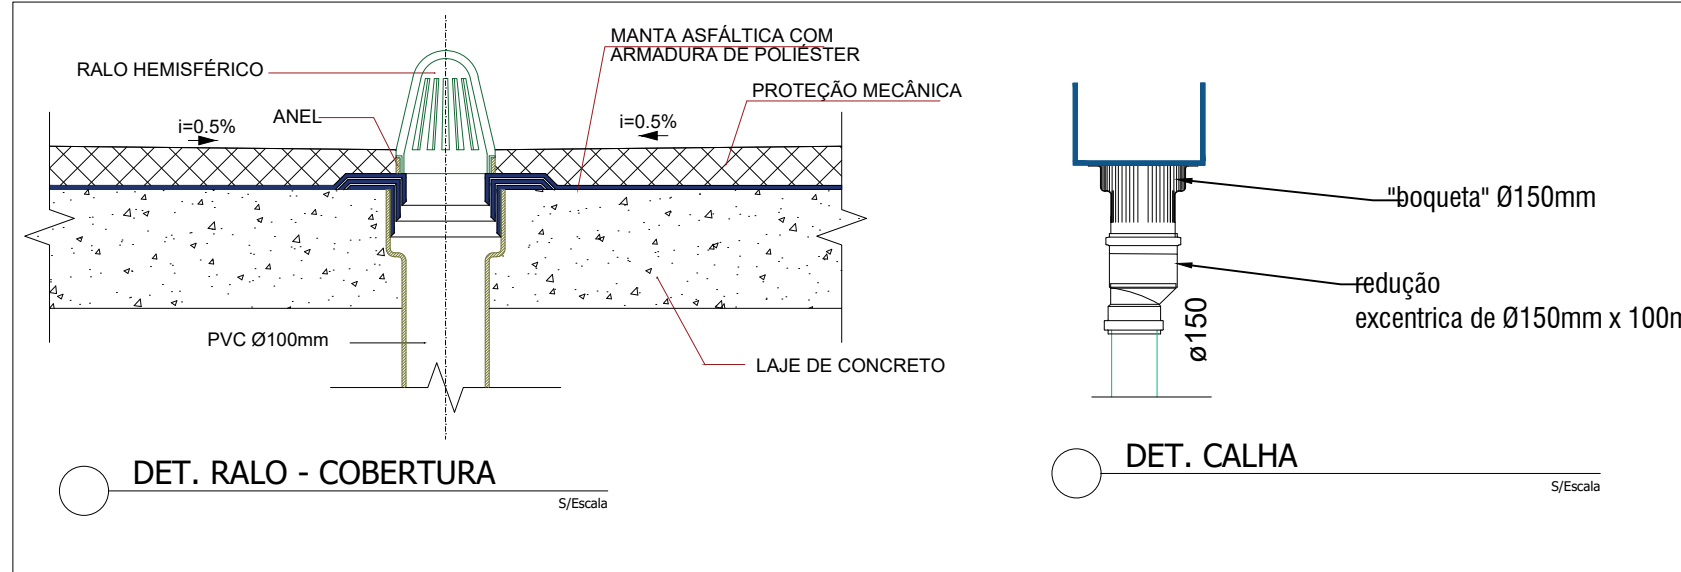

DECLIVIDADES MÍNIMAS PARA TUBULAÇÕES DE ESGOTO	
DIÂMETRO	DECLIVIDADE (‰)
ø 40 mm	2%
ø 50 mm	2%
ø 75 mm	2%
> ø 100 mm	1%

LEGENDA TUBULAÇÃO

REDE DE ÁGUAS PLUVIAIS
PVC SÉRIE REFORÇADA

REDE DE ÁGUAS PLUVIAIS
OCRE

- NOTAS:**
- PROJETO ELABORADO DE ACORDO COM A NORMA:
ABNT: NBR 10844:1989 - INSTALAÇÕES PREDIAIS DE ÁGUAS PLUVIAIS.
 - NÃO SE ADMITE FAZER CONEXÕES OU CURVAS NA OBRA, DEVE-SE APLICAR CONEXÕES PRÉ-FABRICADAS;
 - COTAS EM CENTÍMETROS, EXCETO ONDE INDICADO;
 - TODAS AS TUBULAÇÕES DEVEM SER SUBMETIDAS A ENSAIO PARA VERIFICAÇÃO DA ESTANQUEIDADE DURANTE O PROCESSO DE SUA MONTAGEM, QUANDO ELAS AINDA ESTÃO TOTALMENTE EXPOSTAS, E, PORTANTO, SUJEITAS A INSPEÇÃO VISUAL E A EVENTUAIS REPAROS;
 - TODAS AS TUBULAÇÕES HORIZONTAIS DEVERÃO TER DECLIVIDADE ADEQUADA PARA ESCOAMENTO DAS ÁGUAS PLUVIAIS;
 - PARA AS CALHAS EM PVC INSTALADAS EM BEIRAS COM TESTEIRA, A CALHA PODERÁ SER FIXADA SOBRE ELA, EM CASOS DE BEIRAS SEM TESTEIRA, A CALHA PODERÁ SER FIXADA SOBRE OS CAIBROS, DESDE QUE A DISTÂNCIA ENTRE ELAS NÃO SEJA SUPERIOR AO ESPAÇAMENTO MÁXIMO ENTRE SUPORTES, QUE É DE 60 CM. CASO A DISTÂNCIA SUPERE ESSE VALOR, É RECOMENDÁVEL A INSTALAÇÃO DE UMA TESTEIRA NO BEIRAL;
 - TUDO O SISTEMA DE DRENAGEM (CALHAS, CONDUTOS, CAIXAS) DEVE PASSAR POR MANUTENÇÕES E INSPEÇÕES PERIÓDICAS COM OBJETIVO DE EVITAR POSSÍVEIS OBSTÁCULOS E CONSEQUENTEMENTE A REDUÇÃO DA EFICIÊNCIA DO SISTEMA

GOVERNO DO
MINISTÉRIO DA
CULTURA

DO LADO DO POVO BRASILEIRO

IPHAN

INSTITUTO DO PATRIMÔNIO
HISTÓRICO E
ARTÍSTICO NACIONAL

PROJETO:

DRENAGEM

REQUALIFICAÇÃO DA RESERVA TÉCNICA DO MFEC, DA ANTIGA GARAGEM E DO ANEXO AO CNFCEP

ENDEREÇO:

RUA DO CATETE, Nº 179/ 181 CATETE, RIO DE JANEIRO - RJ

CONTEÚDO DAS PRANCHAS:

PLANTA BAIXA - TÉRREO
PLANTA BAIXA - SUPERIOR

PROPRIETÁRIO:

INSTITUTO DO PATRIMÔNIO HISTÓRICO
E ARTÍSTICO NACIONAL - IPHAN

USO:

CULTURAL

RESPONSÁVEL TÉCNICO:

WIDMILLA MARTINS
CREA Nº 1115705444

ÁREA TERRENO:

1.412,20 m²

ÁREA CONSTRUÍDA:

1.883,00 m²

REVISÃO

00

DATA

14/09/2026

DESCRIÇÃO

EMISSIONAL INICIAL

RESPONSÁVEL

WM

REVISÃO

00

DATA

14/09/2026

FOLHA:

01/05