


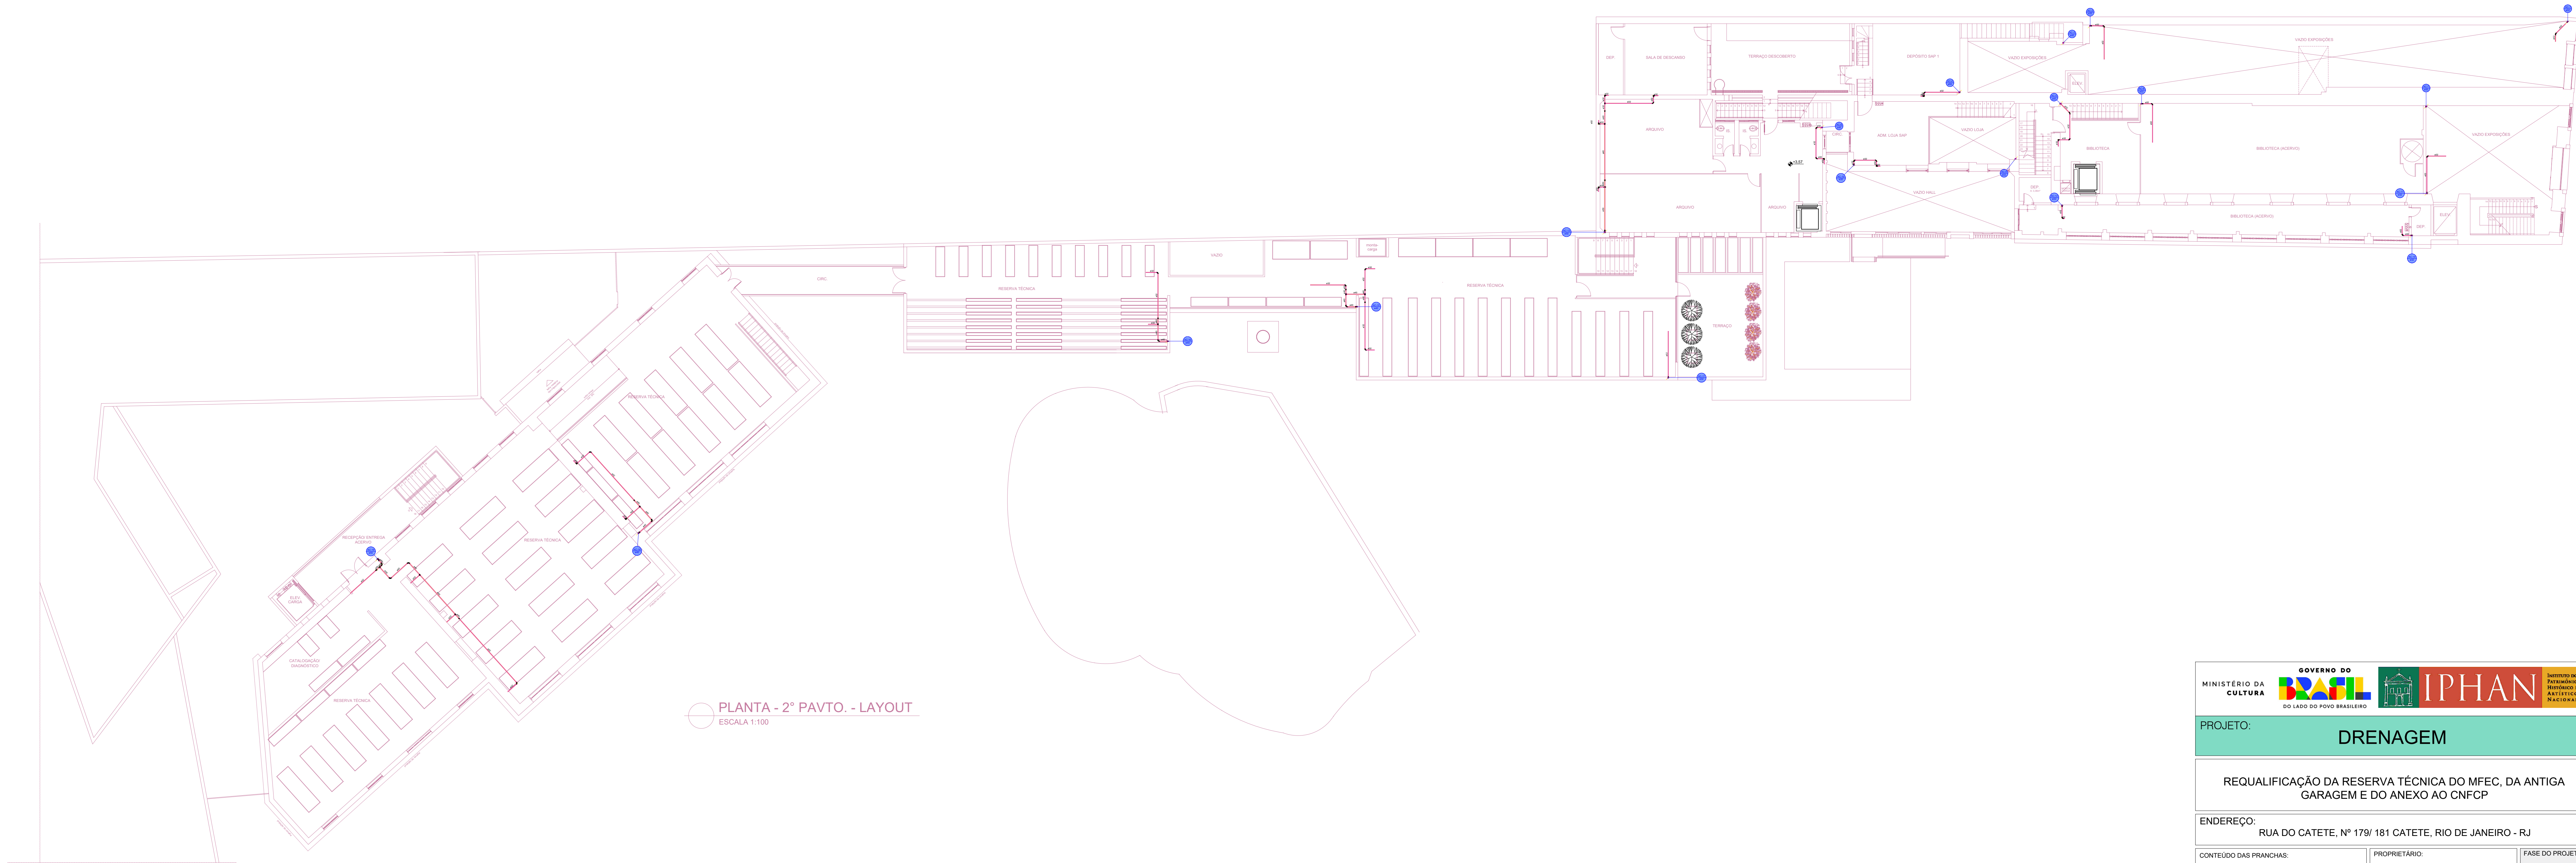

PLANTA - 2º PAVTO. - LAYOUT  
ESCALA 1:100

01 PLANTA BAIXA - 1º PAVIMENTO  
Escala: 1:75

GOVERNO DO  
BRASIL

MINISTÉRIO DA  
CULTURA

INSTITUTO DO PATRIMÔNIO  
HISTÓRICO E  
ARTÍSTICO NACIONAL - IPHAN

INSTITUTO DO  
PATRIMÔNIO  
HISTÓRICO E  
ARTÍSTICO  
NACIONAL

PROJETO: DRENAGEM

REQUALIFICAÇÃO DA RESERVA TÉCNICA DO MFEC, DA ANTIGA GARAGEM E DO ANEXO AO CNFCP

ENDEREÇO: RUA DO CATETE, Nº 179/ 181 CATETE, RIO DE JANEIRO - RJ

CONTEÚDO DAS PRANCHAS:  
PLANTA BAIXA - 1º PAVIMENTO

PROPRIETÁRIO:  
INSTITUTO DO PATRIMÔNIO HISTÓRICO  
E ARTÍSTICO NACIONAL - IPHAN

FASE DO PROJETO:  
PROJETO  
BÁSICO

USO:  
CULTURAL

RE  
DOCUMENTO AUTORIZADO E REGISTRADO  
WIDMILLA MARTINS FERREIRA MARTINS  
Data: 20/09/2026 11:23:35 -0100  
Verifique em: <https://cadastros.do.gov.br>

ÁREA TERRENO:  
1.412,20 m²

ÁREA CONSTRUÍDA:  
1.883,00 m²

WIDMILLA MARTINS  
CREA nº 1115705444

| REVISÃO | DATA       | DESCRIÇÃO      | RESPONSÁVEL | REVISÃO             |
|---------|------------|----------------|-------------|---------------------|
| 00      | 14/09/2026 | EMIÇÃO INICIAL | WM          | 00                  |
|         |            |                |             | DATA:<br>14/09/2026 |
|         |            |                |             | FOLHA:              |
|         |            |                |             | 04/05               |