


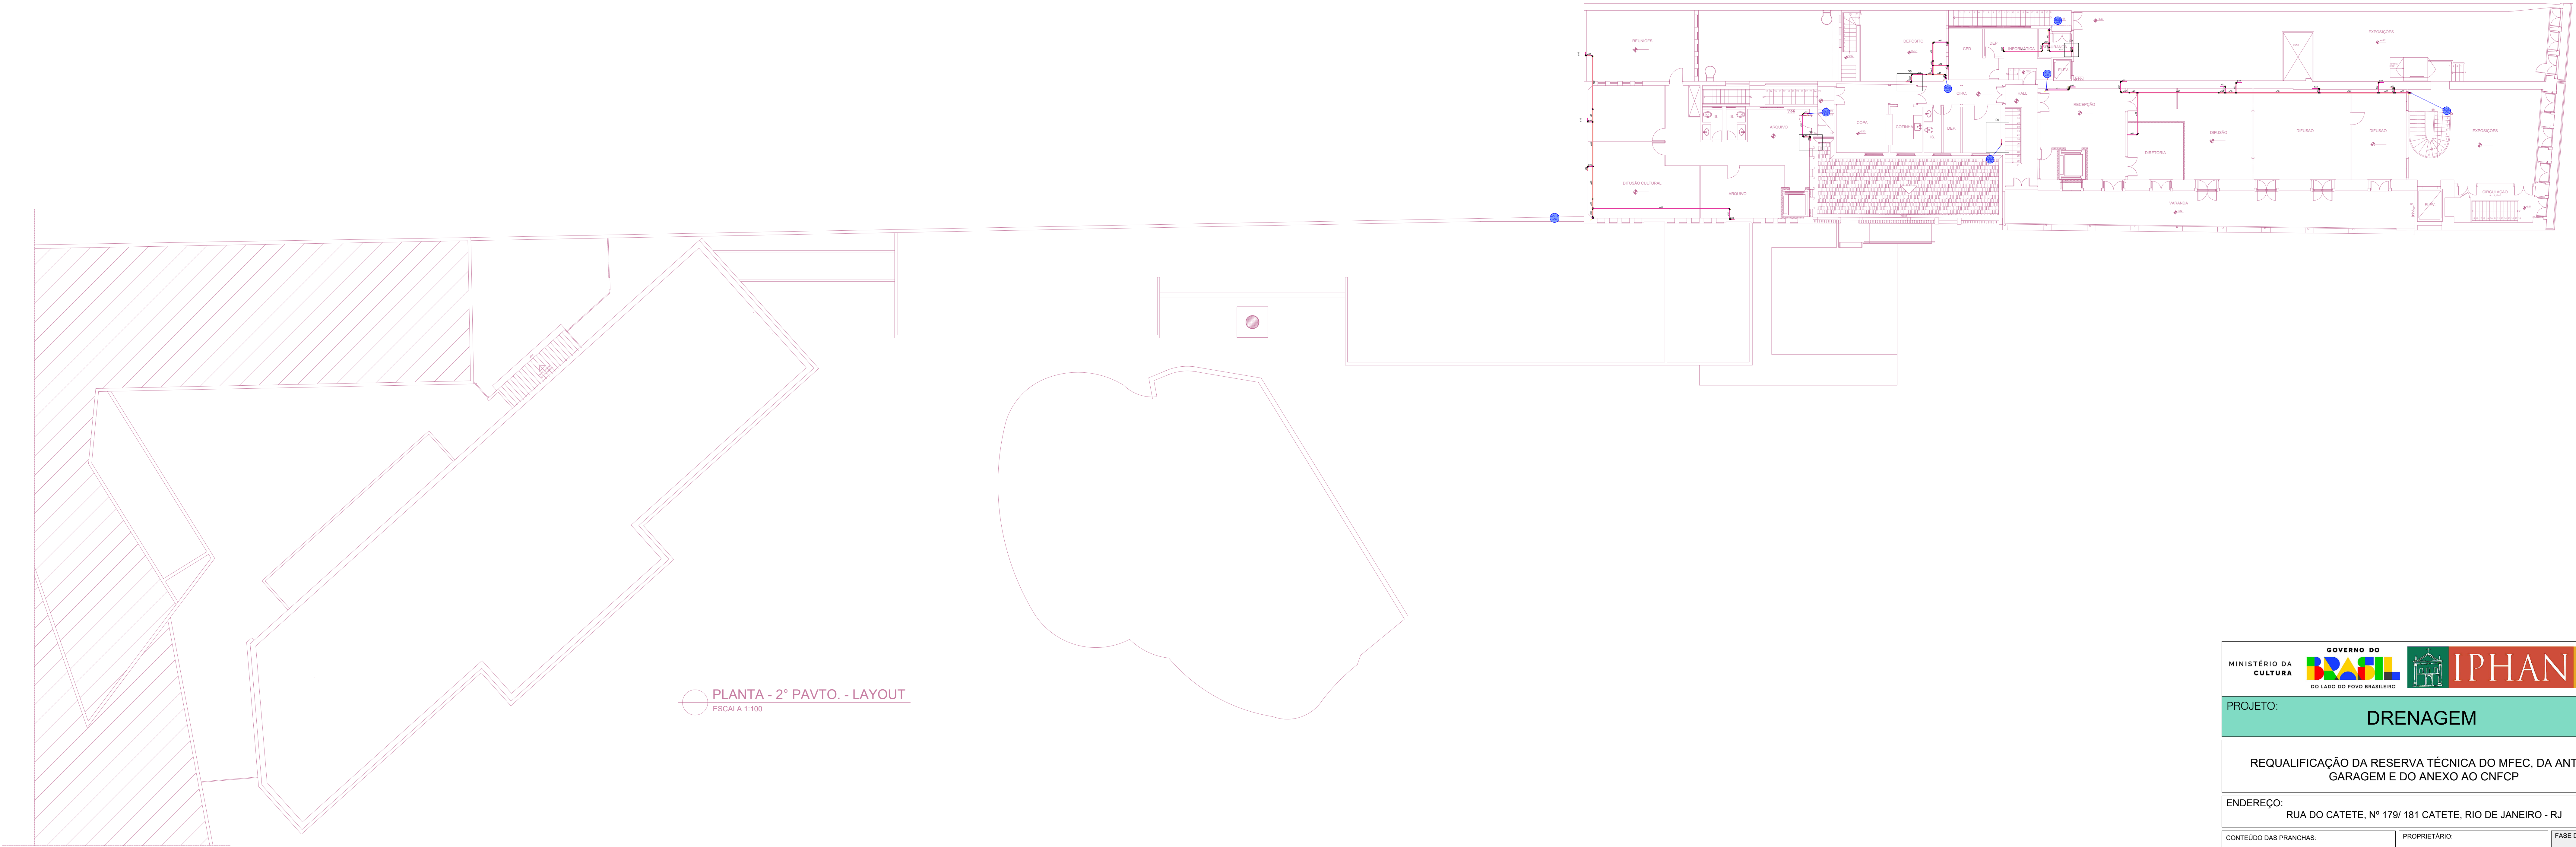

PLANTA - 2º PAVTO. - LAYOUT  
ESCALA 1:100

01 PLANTA BAIXA - 2º PAVIMENTO  
Escala: 1:75

MINISTÉRIO DA CULTURA

GOVERNO DO BRASIL

DO LADO DO POVO BRASILEIRO

IPHAN

INSTITUTO DO PATRIMÔNIO HISTÓRICO E ARTÍSTICO NACIONAL

PROJETO: DRENAGEM

REQUALIFICAÇÃO DA RESERVA TÉCNICA DO MFEC, DA ANTIGA GARAGEM E DO ANEXO AO CNFCP

ENDEREÇO: RUA DO CATETE, Nº 179/ 181 CATETE, RIO DE JANEIRO - RJ

|                                                       |                                 |   |                                           |                     |
|-------------------------------------------------------|---------------------------------|---|-------------------------------------------|---------------------|
| CONTEÚDO DAS PRANCHAS:<br>PLANTA BAIXA - 2º PAVIMENTO |                                 | PROPRIETÁRIO:<br>INSTITUTO DO PATRIMÔNIO HISTÓRICO E ARTÍSTICO NACIONAL - IPHAN                                                             | FASE DO PROJETO:<br><b>PROJETO BÁSICO</b> |                     |
| USO:<br>CULTURAL                                      |                                 | RECONHECIMENTO TÉCNICO:<br>Documento analisado digitalmente<br>Data: 28/09/2026 11:23:10 -0300<br>Verifique em: https://cadastre.br.gov.br/ |                                           |                     |
| ÁREA TERRENO:<br>1.412,20 m²                          | ÁREA CONSTRUÍDA:<br>1.883,00 m² | WIDMILLA MARTINS<br>CREA nº 1115705444   |                                           |                     |
| REVISÃO                                               |                                 | DATA   |                                           |                     |
| 00                                                    | 14/09/2026                      | DESCRIÇÃO   | RESPONSÁVEL                               | REVISÃO:<br>00      |
|                                                       |                                 | EMIÇÃO INICIAL   | WM                                        | DATA:<br>14/09/2026 |
|                                                       |                                 |   |                                           | FOLHA:              |
|                                                       |                                 |   |                                           | 05/05               |