



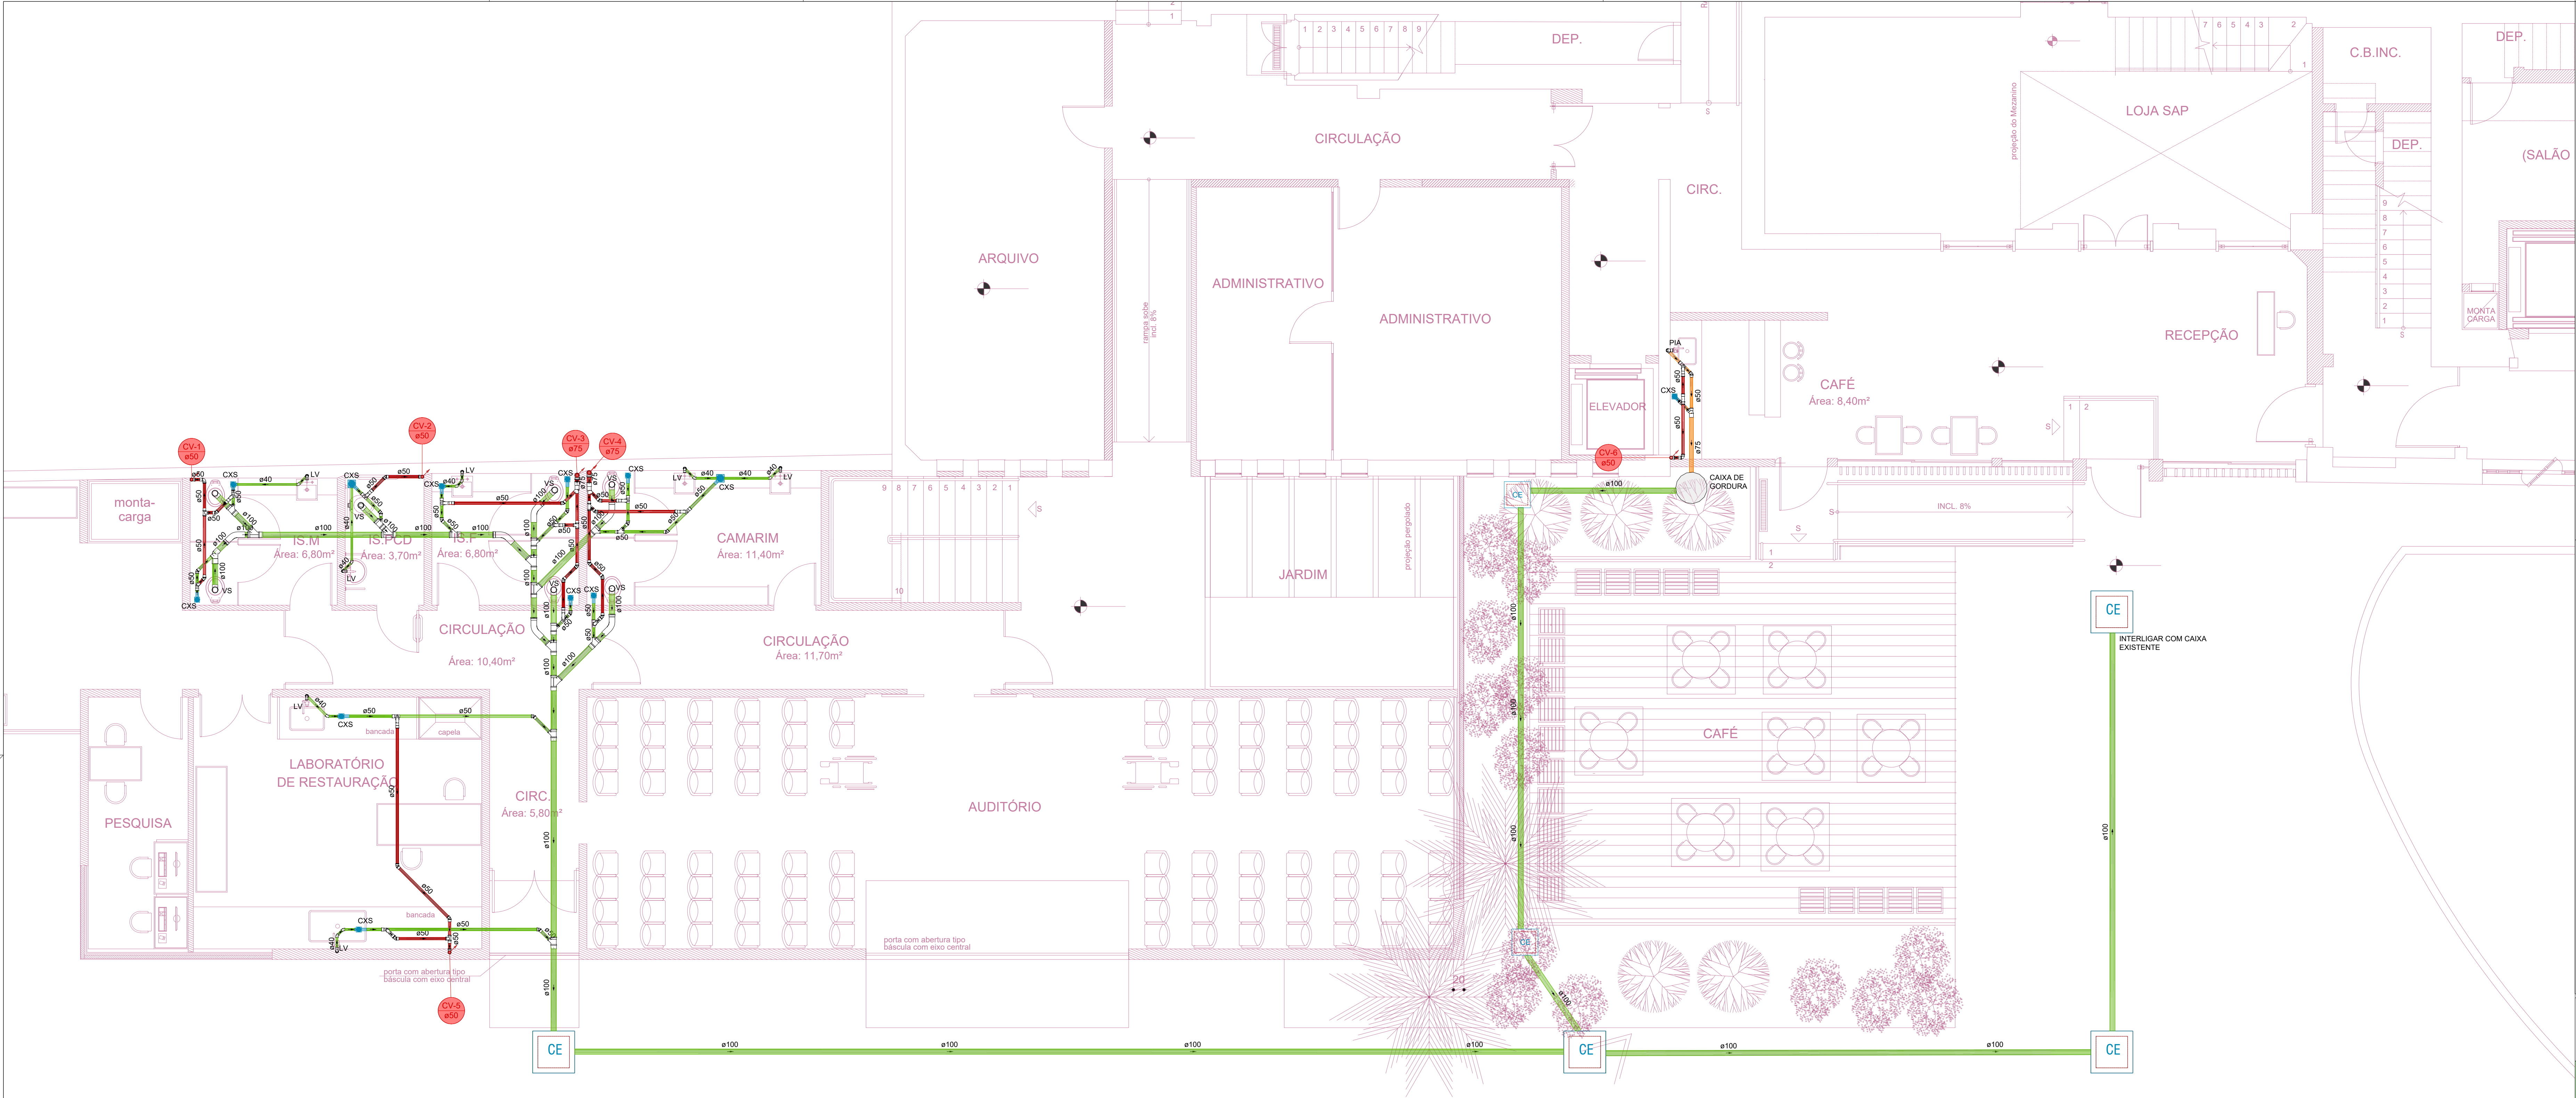

01 PLANTA BAIXA - TÉRREO

Escala: 1:50

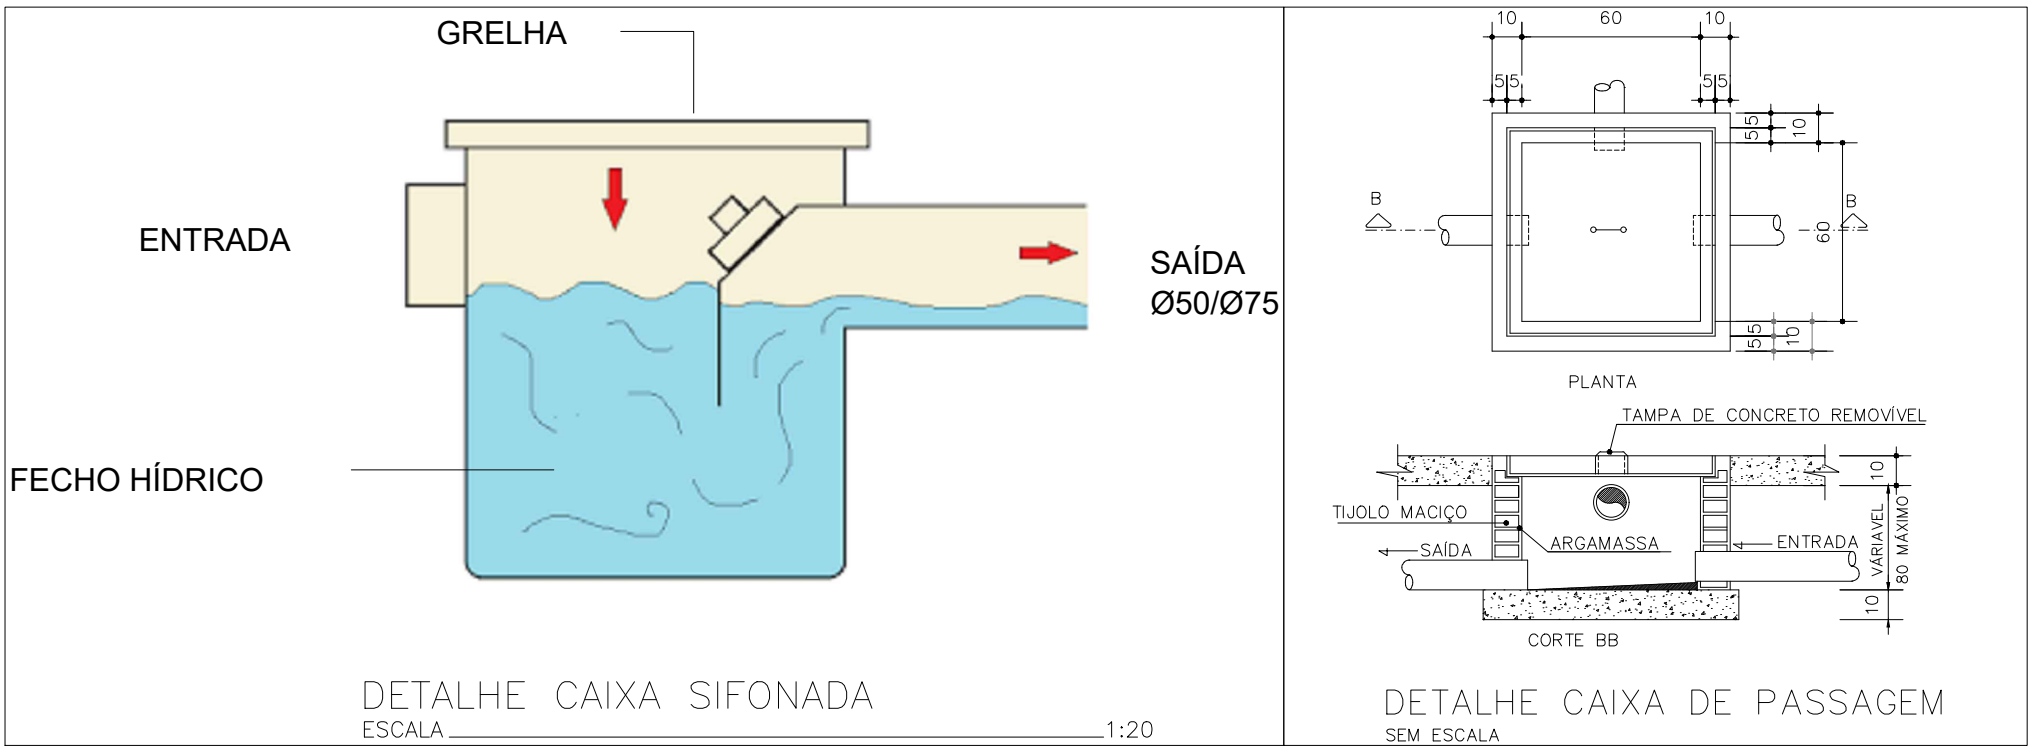

DECLIVIDADES MÍNIMAS PARA TUBULAÇÕES DE ESGOTO	
DIÂMETRO	DECLIVIDADE (i)
ø 40 mm	2%
ø 50 mm	2%
ø 75 mm	2%
> ø 100 mm	1%

TABELA DE ALTURAS PONTOS SANITÁRIOS		
PONTO	ALTURA	SAÍDA
CX SIFONADA	PISO	50mm
LV - LAVATÓRIO	50cm	40mm
VS - VASO SANITÁRIO - CAIXA ACOPLADA	PISO	100mm
PIA - PIA DE COZINHA	50cm	50mm
Obs1: As cotas se referem ao Piso Acabado (P.A)		
Obs2: As cotas podem mudar de acordo com o fabricante das louças		

LEGENDA TUBULAÇÃO	
	REDE DE ESGOTO PVC SÉRIE NORMAL
	REDE DE GORDURA PVC SÉRIE REFORÇADA
	REDE DE VENTILAÇÃO PVC SÉRIE NORMAL

NOTAS:

- PROJETO ELABORADO DE ACORDO COM A NORMA:
ABNT: NBR 8160 - SISTEMAS PREDIAIS DE ESGOTO SANITÁRIO - PROJETO E EXECUÇÃO
ABNT: NBR 7229 - PROJETO, CONSTRUÇÃO E OPERAÇÃO DE SISTEMAS DE TANQUES SÉPTICOS
ABNT: NBR 13669 - TANQUES SÉPTICOS - UNIDADES DE TRATAMENTO COMPLEMENTAR E DISPOSIÇÃO FINAL DOS EFLUENTES LÍQUIDOS - PROJETO, CONSTRUÇÃO E OPERAÇÃO
POSTURAS: DE ACORDO COM A CONCESSIONÁRIA LOCAL.
- NÃO SE ADMITE FAZER CONEXÕES OU CURVAS NA OBRA. DEVE-SE APLICAR CONEXÕES PRÉ-FABRICADAS.
- DIMENSÕES EM CENTÍMETROS, EXCETO ONDE INDICADO.
- TODA TUBULAÇÃO DE ESGOTO DEVERÁ SER TESTADA COM ÁGUA OU AR COMPRIMIDO, SOB PRESSÃO MÍNIMA DE 3,0 mca ANTES DA COLOCAÇÃO DOS APARELHOS.
- AS TUBULAÇÕES ENTERRADAS NO SOLO NÃO DEVEM SER COLOCADAS TENSIONADAS. DEVE-SE FAZER LEITO COM AREIA GROSSA OU TERRA SOLTA SEM RELEVO.

MINISTÉRIO DA CULTURA

GOVERNO DO BRASIL DO LADO DO POVO BRASILEIRO

IPHAN INSTITUTO DO PATRIMÔNIO HISTÓRICO E ARTÍSTICO NACIONAL

PROJETO: INSTALAÇÕES SANITÁRIAS

REQUALIFICAÇÃO DA RESERVA TÉCNICA DO MFEC, DA ANTIGA GARAGEM E DO ANEXO AO CNFCP

ENDEREÇO: RUA DO CATETE, Nº 179/ 181 CATETE, RIO DE JANEIRO - RJ

CONTEÚDO DAS PRANCHAS: PLANTA BAIXA - TÉRREO		PROPRIETÁRIO: INSTITUTO DO PATRIMÔNIO HISTÓRICO E ARTÍSTICO NACIONAL - IPHAN		FASE DO PROJETO: PROJETO BÁSICO
USO: CULTURAL	RES  Documento assinado digitalmente WIDMILLA KARINE FERREIRA MARTINS Data: 28/09/2026 11:14:04 (GMT-03:00) Verifique em https://revalidar.fcg.gov.br/			
ÁREA TERRENO: 1.412,20 m²	ÁREA CONSTRUÍDA: 1.883,00 m²	WIDMILLA MARTINS CREA Nº 1119705444		
REVISÃO 00	DATA 14/09/2026	DESCRIÇÃO EMISSIONAL INICIAL	RESPONSÁVEL WM	REVISÃO: 00
				DATA: 14/09/2026
				FOLHA: 01/01