

SEDE DO IPHAN-AM - PLANTA BAIXA - TÉRREO
ESCALA 1/50

LEGENDA DEMOLIR/CONSTRUIR			
<div></div>	EXISTENTE (MANTER)	<div></div>	A DEMOLIR
<div></div>		<div></div>	A CONSTRUIR
LEGENDA MOBILIÁRIOS			
01	<div></div>	03 UNID	ARMÁRIO PEQUENO DUAS PORTAS MARROM 800X600X735MM ABO1
02	<div></div>	01 UNID	BEBEDOURO 02 TORNEIRAS - BRANCO 270X270X910MM KARINA
03	<div></div>	02 UNID	ESTANTE METÁLICA 5 PRATELEIRAS E 1 LADO PARA APOIO DE LIVROS
45	<div></div>	05 UNID	CADEIRA SECRETARIO C/ RODAS VERDE SEM BRAÇO
05	<div></div>	01 UNID	MESA MARROM 1400X800X740 MM
06	<div></div>	01 UNID	ARMÁRIO ALTO TIPO ESTANTE 1000X460X1230MM - COR MARROM
07	<div></div>	02 UNID	SOFÁ RECLINÁVEL MARROM
08	<div></div>	02 UNID	APARADOR CIRCULAR Ø 740
09	<div></div>	01 UNID	MESA CENTRO MARROM C/ VIDRO 700X1100X360MM
42	<div></div>	01 UNID	MESA CENTRO OVAL
43	<div></div>	02 UNID	EXPOSITOR RETANGULAR DE VIDRO
44	<div></div>	01 UNID	MESA RETANGULAR BRANCA 1400X600X740MM
13	<div></div>	06 UNID	ARMARIO ALTO MARROM DUAS PORTAS 800X500X2100MM AA01
39	<div></div>	01 UNID	CADEIRA EXECUTIVA GIRATÓRIA COM BRAÇOS COR VERDE
24	<div></div>	2 UNID	POLTRONAS 730X830MM

1)

DESENHOS BASE: PRANCHA 03/17 - PLANTAS TÉRREO / PLANTA E CORTE RAMPa METÁLICA E PRANCHA 04/17 - PLANTAS 2º PAVIMENTO E COBERTURA / PLANTA E CORTE GRADE ALÇAPÃO (SEI 1484118);

2)

CONFERIR TODOS OS NÍVEIS E MEDIDAS NO LOCAL;

3)

PÉ-DIREITO (PISO AO FORRO) MÍNIMO SANITÁRIOS: 2,30 metros.

4)

COMPATIBILIZAR ALTURA (PÉ-DIREITO) DOS SANITÁRIOS COM AS JANELAS EXISTENTES.

5)

AS BARRAS DO SANITÁRIO PCD E O FECHAMENTO DO CIP NÃO SERÃO EXECUTADOS NO CONTRATO Nº 09/2019.

INSTITUTO DO PATRIMÔNIO HISTÓRICO E ARTÍSTICO NACIONAL

SUPERINTENDÊNCIA NO AMAZONAS

CONTRATO Nº 09/2019 - Adequação dos projetos executivos e execução dos serviços de restauro do edifício-sede da Superintendência do Instituto do Patrimônio Histórico e Artístico Nacional (Iphan), no município de Manaus - AM

TÍTULO/DESCRIÇÃO

LAYOUT - TÉRREO

DESENHO
JAMILLE ARAÚJO / VICTÓRIA ALVES/ CLARA MONTEIRO

SUPERVISÃO
RAFAEL AZEVEDO / CARLÚZI MATTOS

APROVAÇÃO
ANA PEDROSA, KARLA BITAR E BEATRIZ ABREU

FOLHA

REVISÃO
R01


DATA
JUNHO/2023

ESCALA
1/50

FORMATO (PRANCHA)
A2 EXTENDIDO (941 x 420 mm)

ARQUIVO
CT9-ANEXO 01_Layout_Plantas_Térreo, 1º e 2º Pav-R01

02/07

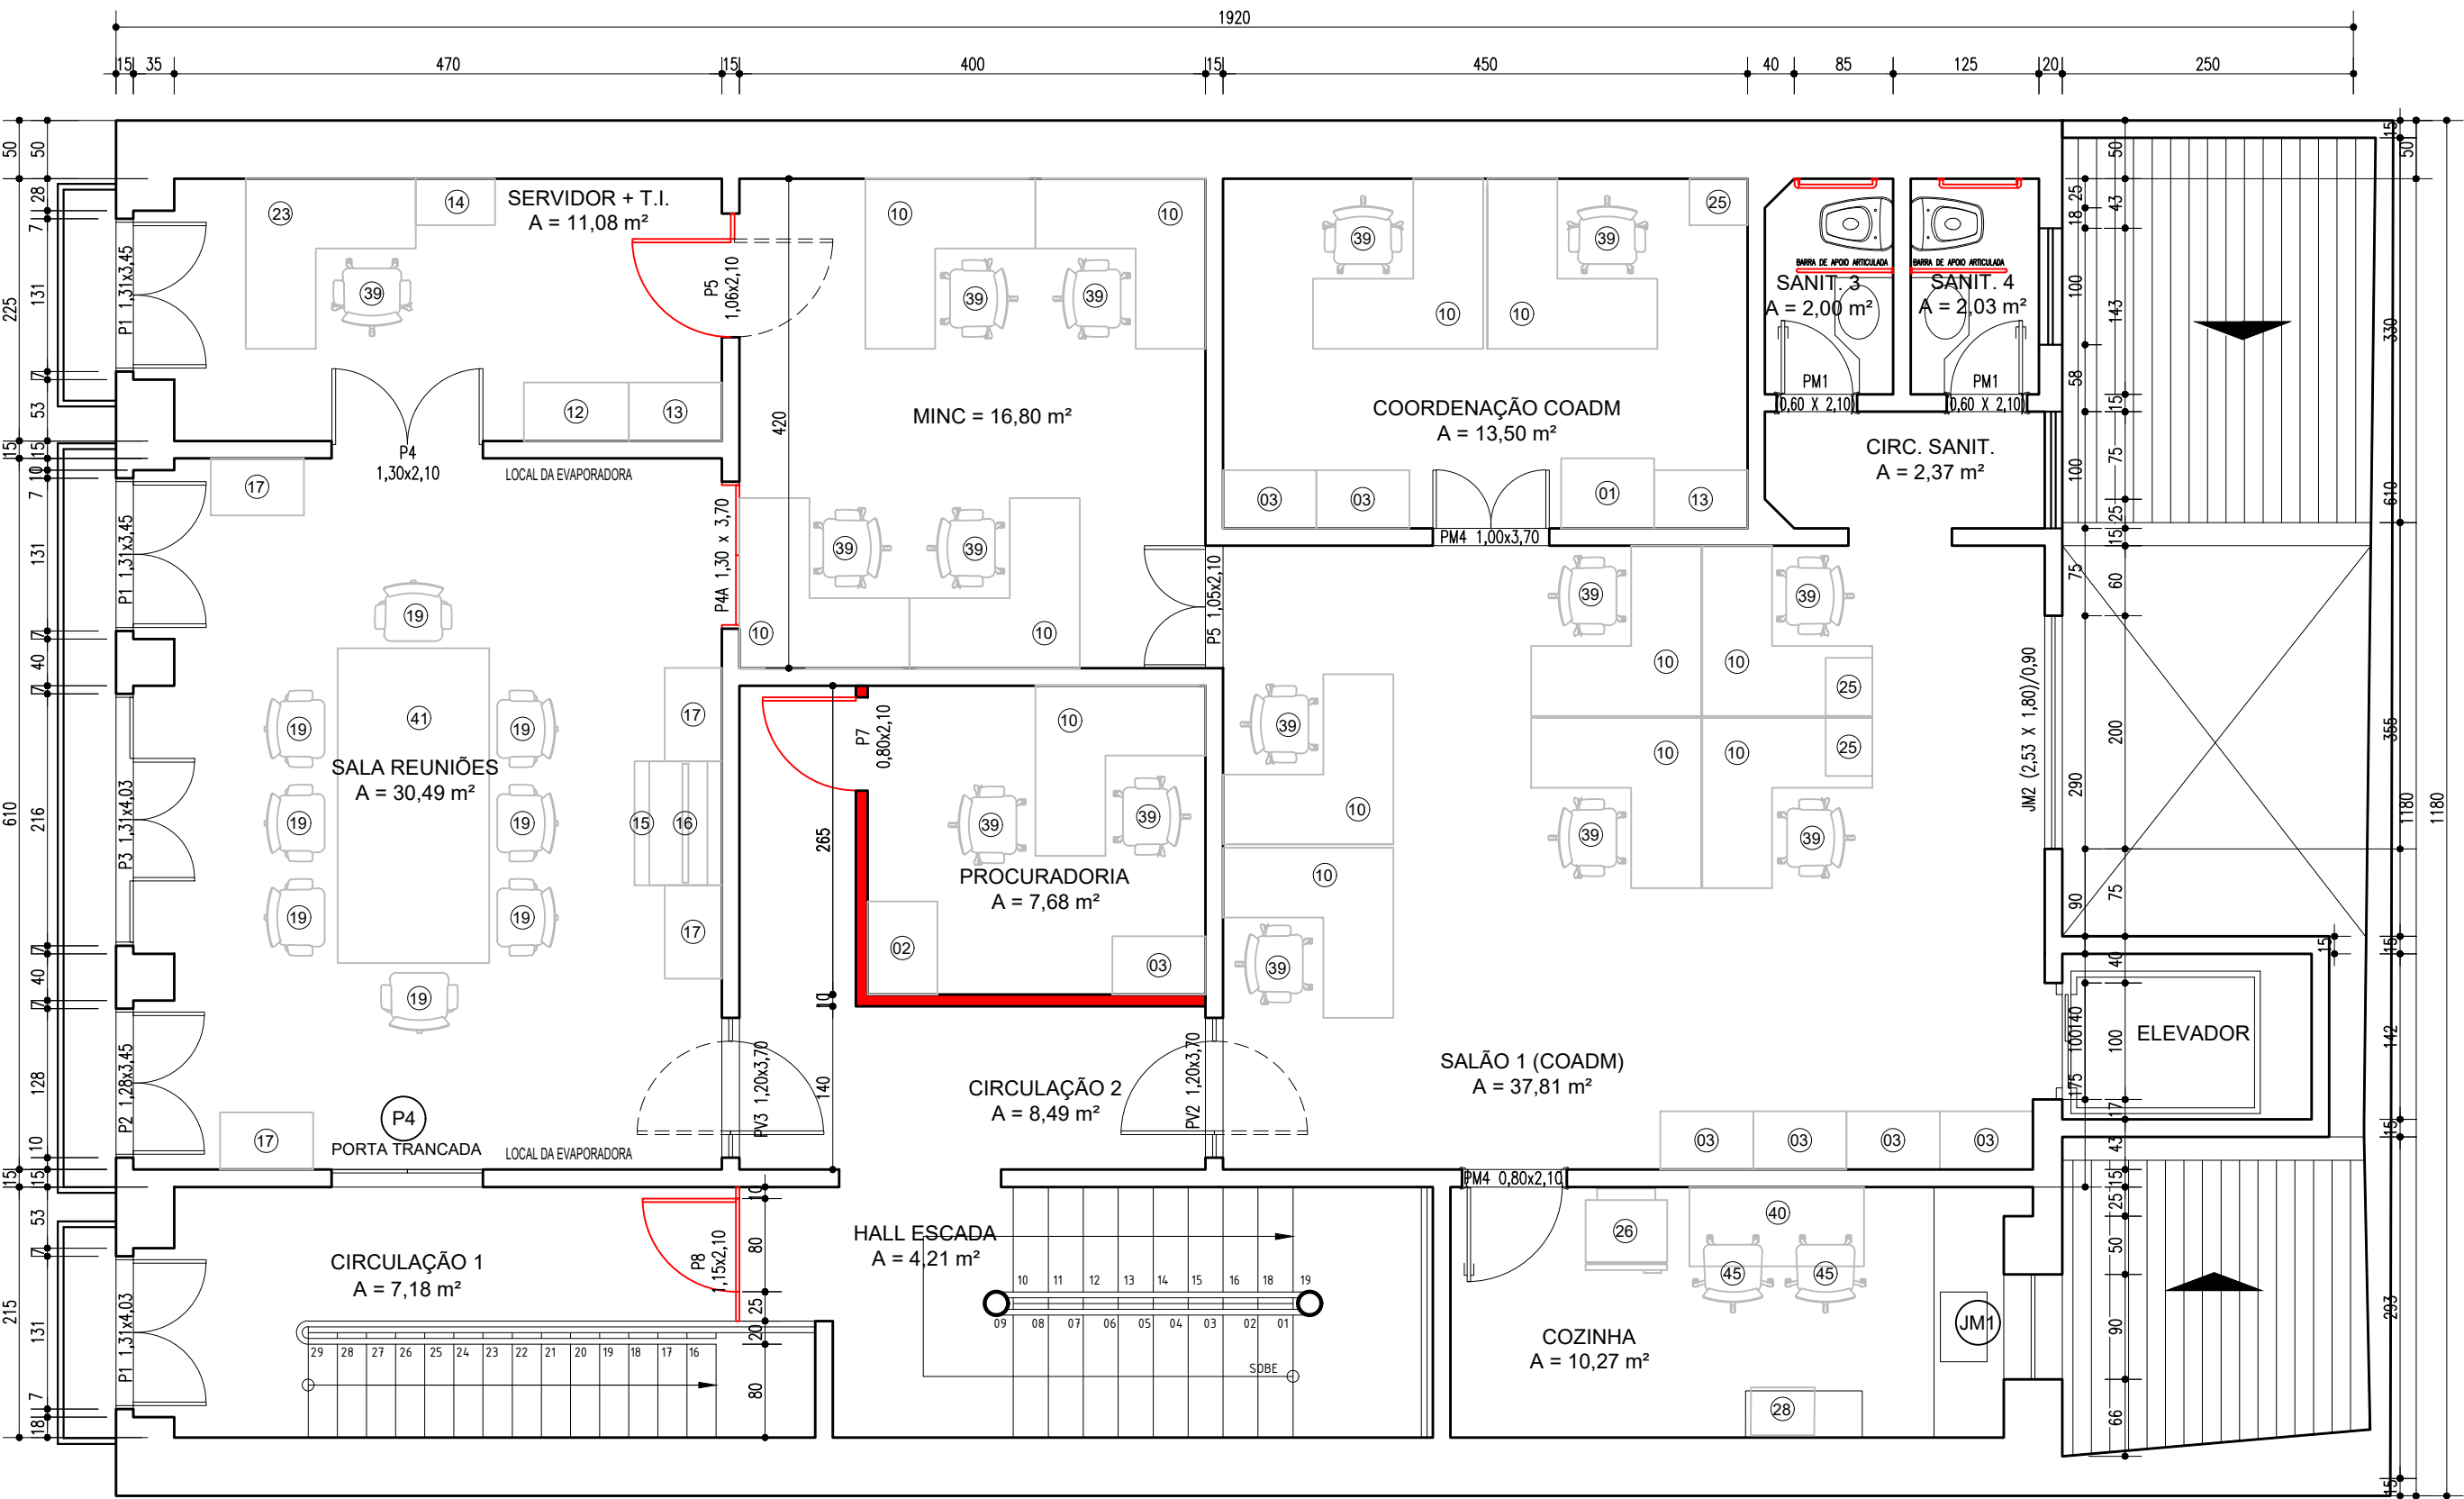

SEDE DO IPHAN-AM - PLANTA BAIXA - 1º PAVIMENTO - OPÇÃO 1 LAYOUT “REFEITÓRIO”
ESCALA 1/50

LEGENDA DEMOLIR/CONSTRUIR

EXISTENTE (MANTER) A DEMOLIR A CONSTRUIR

LEGENDA MOBILIÁRIOS

01		01 UNID	ARMÁRIO PEQUENO DUAS PORTAS MARROM 800X600X735MM ABO1
02		01 UNID	ARMÁRIO BAIXO DUAS PORTAS CINZA
03		07 UNID	ARMÁRIO ALTO DUAS PORTAS CINZA
45		02 UNID	CADEIRA SECRETARIO C/ RODAS VERDE SEM BRAÇO
39		15 UNID	CADEIRA EXECUTIVA GIRATÓRIA COM BRAÇOS COR VERDE
10		13 UNID	MESA "L" CINZA SEM DIVISÓRIA
12		01 UNID	ARMARIO MEDIO MARRON ARTLINE 900X500X1595MM
13		02 UNID	ARMARIO ALTO MARROM DUAS PORTAS 800X500X2100MM AA01
14		01 UNID	GAVETEIRO MARRON 4 GAVETAS 400X680X755MM
15		01 UNID	RACK COM PORTA DE VIDRO COR PRETO COM RODAS 750X1065X500X955MM
16		01 UNID	TV 43 POLEGADAS COM CONTROLE 1020X630X800MM LG
17		04 UNID	ARMÁRIO ALTO FECHADO 800X490X1610MM ALBERFLEX
19		08 UNID	POLTRONA ESPALDAR MÉDIO FIXA TELADA COM BRAÇOS ALBERFLEX
40		01 UNID	MESA DE VIDRO 1500X680X740MM
23		01 UNID	MESA ORGANICA MARROM
25		03 UNID	GAVETEIRO MARROM 3 GAVETAS COM RODAS 500X400X650 GE02
26		01 UNID	GELADEIRA BRANCA 675X585X1655MM ELETROLUX
41		01 UNID	MESA DE REUNIÃO TAMPO DE MICROTEXTURA 270X130X750MM
28		01 UNID	MICROONDAS BRANCO 460X320MM ELETROLUX

SUPERINTENDÊNCIA IPHAN AMAZONAS (titular do imóvel)	RESPONSÁVEL TÉCNICO - ART nº (obra)
KARLA BITAR - RRT nº 11230903 (autor)	ANA CARLA PEDROSA - RRT nº 11245368 (autor)
RAFAEL AZEVEDO - RRT nº 11256117 (autor)	CARLÚZI MATTOS - RRT nº 11244514 (autor)

NOTAS:

- DESENHOS BASE: PRANCHA 03/17 - PLANTAS TÉRREO E 1º PAVIMENTO / PLANTA E CORTE RAMPA METÁLICA E PRANCHA 04/17 - PLANTAS 2º PAVIMENTO E COBERTURA / PLANTA E CORTE GRADE ALÇAPÃO (SEI 1484118);
- CONFERIR TODOS OS NÍVEIS E MEDIDAS NO LOCAL;
- PÉ-DIREITO (PISO AO FORRO) MÍNIMO SANITÁRIOS: 2,30 metros.
- COMPATIBILIZAR ALTURA (PÉ-DIREITO) DOS SANITÁRIOS COM AS JANELAS EXISTENTES.
- AS BARRAS DO SANITÁRIO PCD E O FECHAMENTO DO CIP NÃO SERÃO EXECUTADOS NO CONTRATO Nº 09/2019.

INSTITUTO DO PATRIMÔNIO HISTÓRICO E ARTÍSTICO NACIONAL
SUPERINTENDÊNCIA NO AMAZONAS


CONTRATO Nº 09/2019 - Adequação dos projetos executivos e execução dos serviços de restauro do edifício-sede da
Superintendência do Instituto do Patrimônio Histórico e Artístico Nacional (Iphan), no município de Manaus - AM

TÍTULO/DESCRIÇÃO

LAYOUT - 1º PAVIMENTO

DESENHO JAMILLE ARAÚJO / VICTÓRIA ALVES/ CLARA MONTEIRO	SUPERVISÃO RAFAEL AZEVEDO / CARLÚZI MATTOS	APROVAÇÃO ANA PEDROSA, KARLA BITAR E BEATRIZ ABREU	FOLHA
REVISÃO R01	DATA MAIO/2023	ESCALA 1/50	FORMATO (PRANCHA) A2 EXTENDIDO (941 x 420 mm)

ARQUIVO
CT9-ANEXO 01_Layout_Plantas_Térreo, 1º e 2º Pav-R01

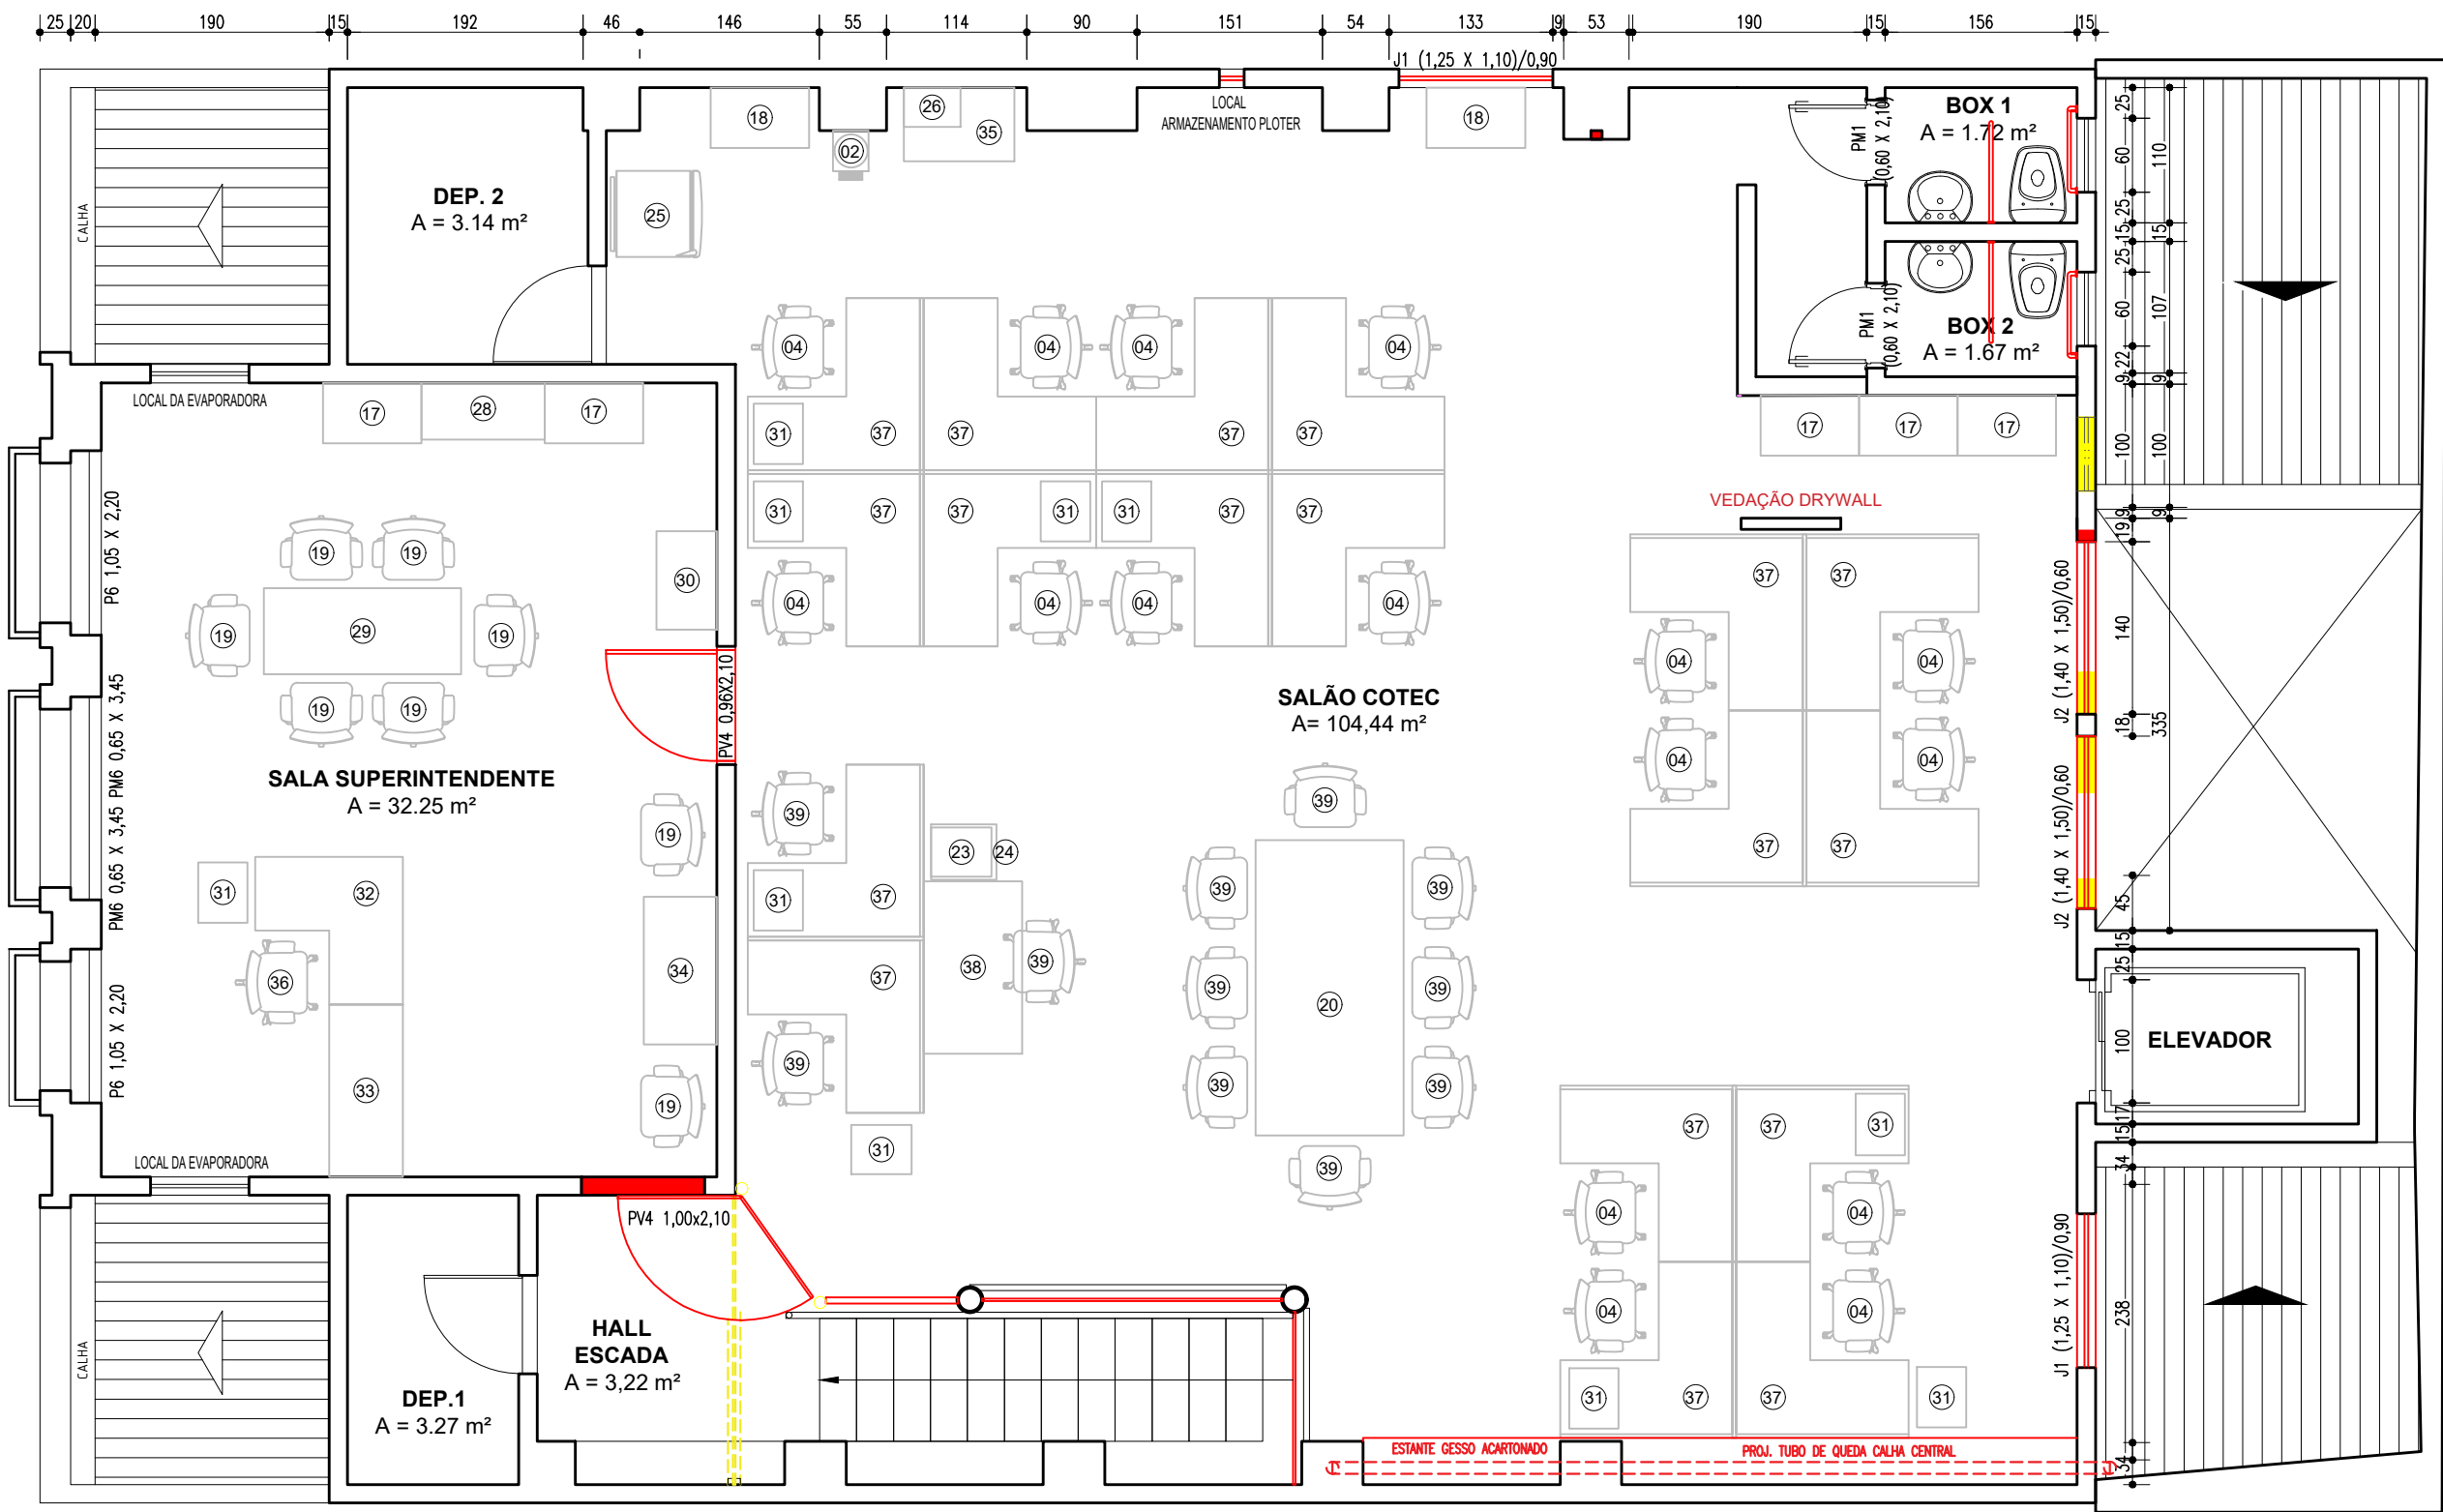

SEDE DO IPHAN-AM - PLANTA BAIXA - 2º PAVIMENTO
ESCALA 1/50

LEGENDA DEMOLIR/CONSTRUIR			
<div></div>	EXISTENTE (MANTER)	<div></div>	A DEMOLIR
<div></div>		<div></div>	A CONSTRUIR
LEGENDA MOBILIÁRIOS			

02		01 UNID	BEBEDOURO 02 TORNEIRAS - BRANCO 270X270X910MM KARINA
04		16 UNID	CADEIRA SECRETÁRIA C/ RODAS ESPALDAR MÉDIO TELADA C/ BRAÇOS ALBERFLEX
17		05 UNID	ARMÁRIO ALTO FECHADO 800X490X1610MM ALBERFLEX
18		02 UNID	ARMÁRIO BAIXO FECHADO 800X490X740MM ALBERFLEX
19		08 UNID	POLTRONA ESPALDAR MÉDIO FIXA TELADA COM BRAÇOS ALBERFLEX
20		01 UNID	MESA DE REUNIÃO 2400X1200X740MM ALBERFLEX
23		01 UNID	IMPRESSORA MULTIUSO COR PRETA SANSUNG 530X450X575MM SIMPRESS
24		1 UNID	GAVETEIRO VOLANTE BEGE 4 GAVETAS
25		01 UNID	GELADEIRA BRANCA 675X585X1655MM ELETROLUX
26		01 UNID	MICROONDAS BRANCO 460X320MM ELETROLUX
28		01 UNID	ARMÁRIO ALTO TIPO ESTANTE 1000X450X1230MM - COR MARROM
29		01 UNID	MESA RETA 1600X700X740 MM ALBERFLEX
30		01 UNID	ARMÁRIO BAIXO FECHADO COM PORTA DE VIDRO 800X490X740MM ALBERFLEX
31		10 UNID	GAVETEIRO VOLANTE COM 3 GAVETAS 400X490X583MM ALBERFLEX
32		01 UNID	MESA ORGANICA 1200X600X1200X600X740 MM ALBERFLEX
33		01 UNID	MESA EXECUTIVA AUXILIAR 1400X600X740 MM ALBERFLEX
34		01 UNID	MESA CENTRO MARROM 1200X595MM
35		01 UNID	MESA COR CREME 900X600X750
36		01 UNID	CADEIRA SECRETÁRIA C/ RODAS ESPALDAR ALTO TELADA C/ BRAÇOS ALBERFLEX
37		18 UNID	MESA ORGANICA 1400X600X1400X600X740 MM ALBERFLEX
38		01 UNID	MESA RETA 1400X800X740 MM ALBERFLEX
39		11 UNID	CADEIRA EXECUTIVA GIRATÓRIA COM BRAÇOS COR VERDE

SUPERINTENDÊNCIA IPHAN AMAZONAS (titular do imóvel)	RESPONSÁVEL TÉCNICO - ART nº	(obra)
KARLA BITAR - RRT nº 11230903 (autor)	ANA CARLA PEDROSA - RRT nº 11245368 (autor)	
RAFAEL AZEVEDO - RRT nº 11256117 (autor)	CARLUZI MATTOS - RRT nº 11244514 (autor)	

- NOTAS:
- 1) DESENHOS BASE: PRANCHA 03/17 - PLANTAS TÉRREO E 1º PAVIMENTO / PLANTA E CORTE RAMPA METÁLICA E PRANCHA 04/17 - PLANTAS 2º PAVIMENTO E COBERTURA / PLANTA E CORTE GRADE ALÇAPÃO (SEI 1484118);
 - 2) CONFERIR TODOS OS NÍVEIS E MEDIDAS NO LOCAL;
 - 3) PÉ-DIREITO (PISO AO FORRO) MÍNIMO SANITÁRIOS: 2,30 metros.
 - 4) COMPATIBILIZAR ALTURA (PÉ-DIREITO) DOS SANITÁRIOS COM AS JANELAS EXISTENTES.
 - 5) AS BARRAS DO SANITÁRIO PCD E O FECHAMENTO DO CIP NÃO SERÃO EXECUTADOS NO CONTRATO Nº 09/2019.

INSTITUTO DO PATRIMÔNIO HISTÓRICO E ARTÍSTICO NACIONAL
SUPERINTENDÊNCIA NO AMAZONAS

CONTRATO Nº 09/2019 - Adequação dos projetos executivos e execução dos serviços de restauro do edifício-sede da Superintendência do Instituto do Patrimônio Histórico e Artístico Nacional (Iphan), no município de Manaus - AM

TÍTULO/DESCRIÇÃO			
LAYOUT - 2º PAVIMENTO			
DESENHO JAMILLE ARAÚJO / VICTORIA ALVES/ CLARA MONTEIRO	SUPERVISÃO RAFAEL AZEVEDO / CARLUZI MATTOS	APROVAÇÃO ANA PEDROSA, KARLA BITAR E BEATRIZ ABREU	FOLHA <



DATA	REVISÃO	POR
2007/03/04	PRIMEIRA EMISSÃO PROJETO LEGAL	LUIZ ROBERTO 66103850
APPROVAÇÃO		

Endereço: Rua Boulevard Vivaldo Lima, s/nº, Centro, Manaus-AM


Foraarquitectura

8/17

DATA:	DATE: 16.10.2014
DESIGNER:	MARCO A. JORDA

