


PLANTA DE SITUAÇÃO  
ESCALA 1:1000

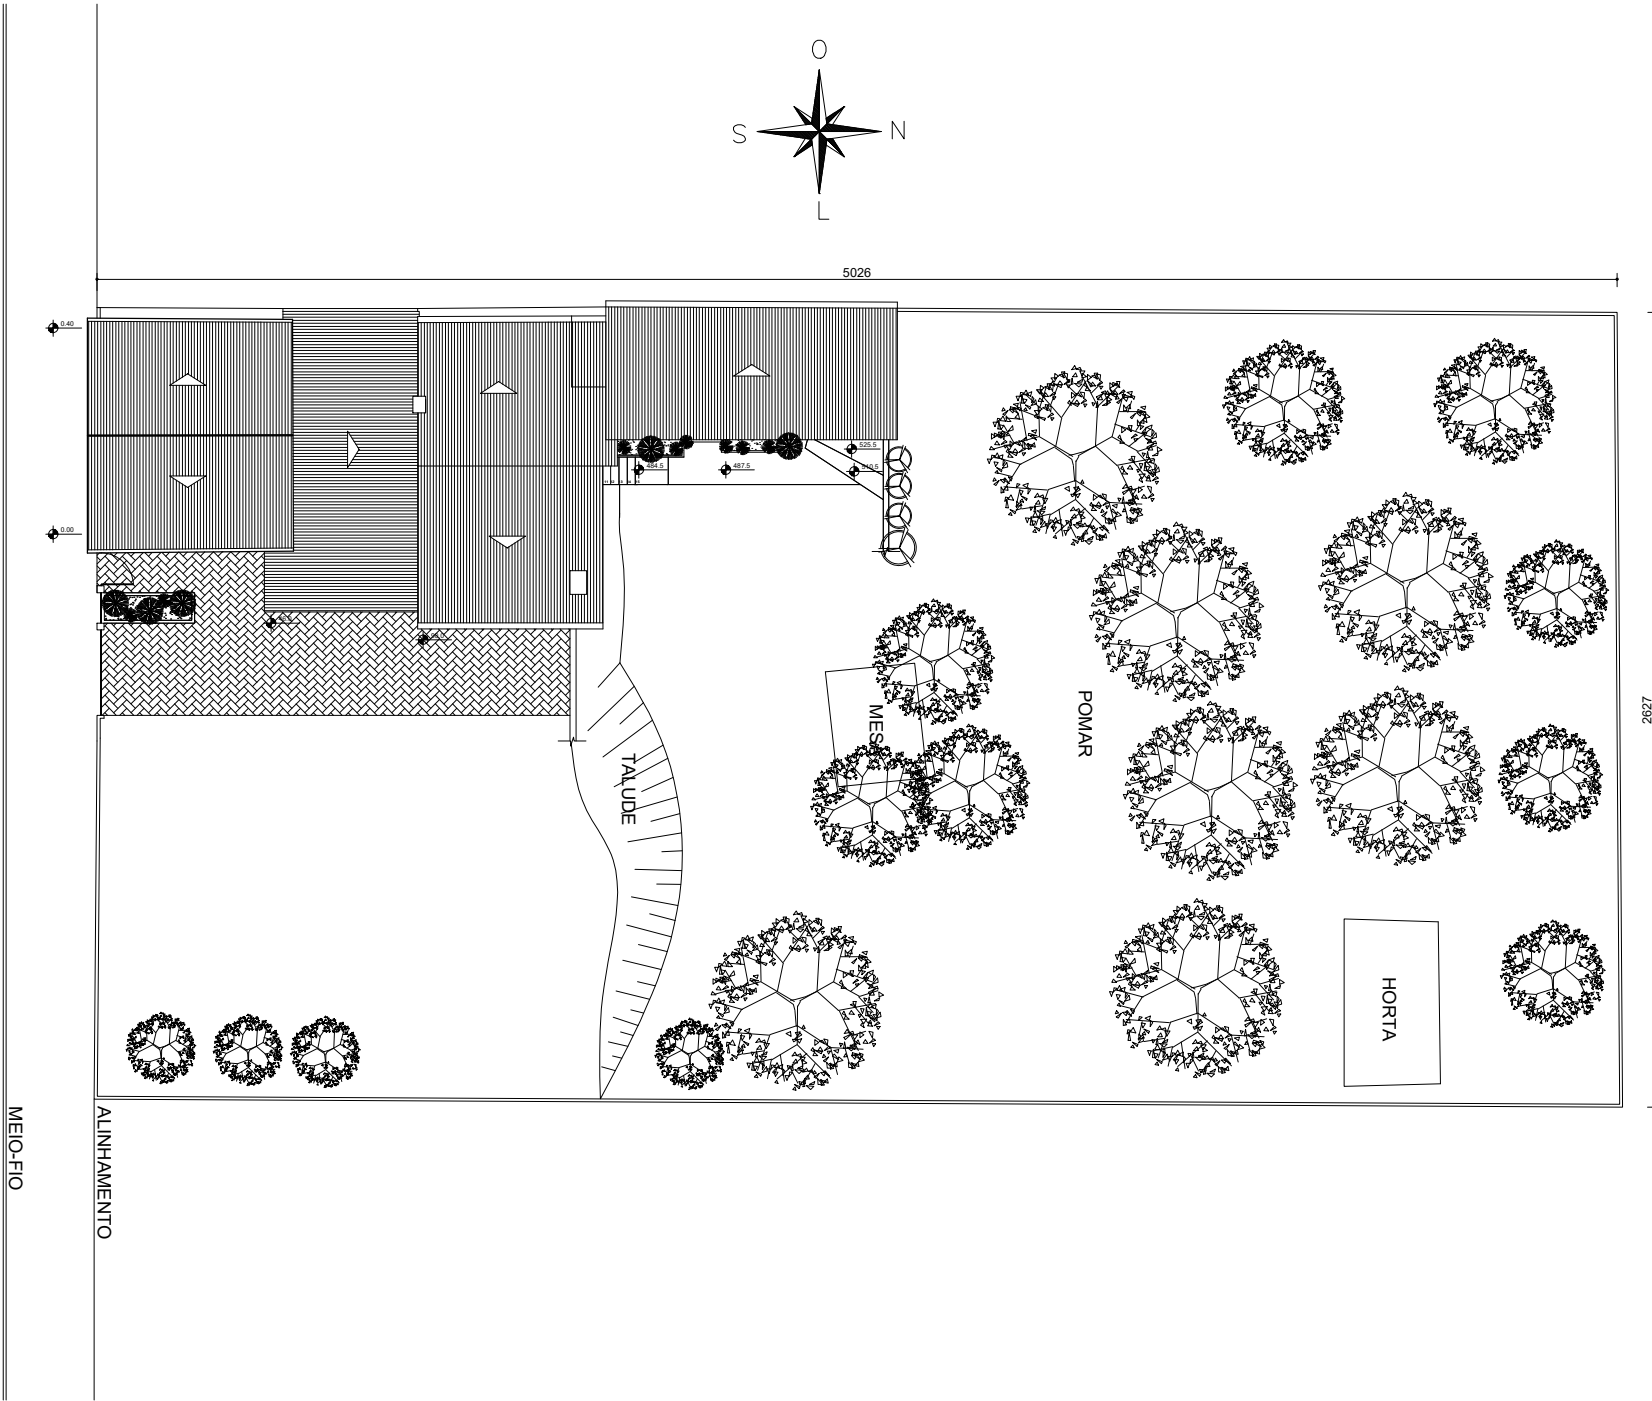

PLANTA DE IMPLANTAÇÃO  
ESCALA 1:500

REVISÕES	DATA	ASSUNTO/OBSERVAÇÕES	ASSINATURA REVISOR	ASSINATURA EMPRESA
REV 01				
REV 02				
REV 03				
REV 04				
REV 05				
REV 06				

OBSERVAÇÕES:



## CASA GIUSEPPE DELUCHI

DISCRIMINAÇÃO:  
**LEVANTAMENTO CADASTRAL - PLANTA DE SITUAÇÃO/LOCALIZAÇÃO**

CONTRATANTE  
Instituto do Patrimônio Histórico e Artístico Nacional  
Av. Independência, nº 867, Bairro Independência - Porto Alegre / RS

ENDEREÇO:

PRANCHA:  
**01/08**

EQUIPE TÉCNICA:

Arq. Leila Cristiane Schaedler  
CAUI/RS A48059-2

Arq. Paula Nader Rodrigues  
CAUI/RS A46219-5

Arq. Vinícius de Tomasi Ribeiro  
CAUI/RS A41292-9

DESENHO:  
ACAD. KARINE FONGARO  
ACAD. ISADORA SCAIN

ARQUIVO:  
CASA DELUCHI

DATA:  
DEZEMBRO/2021

PROCESSO:


ESCALA:  
INDICADA

ÁREA TOTAL:  
86,80 m²




Leilah Schaedler  
ARQUITETURA • RESTAURO • RETROFIT


Leila Schaedler Arquitetura e Planejamento Eireli  
Rua Carlos Weber, 791, Centro, Tupandi/RS, 95775-000

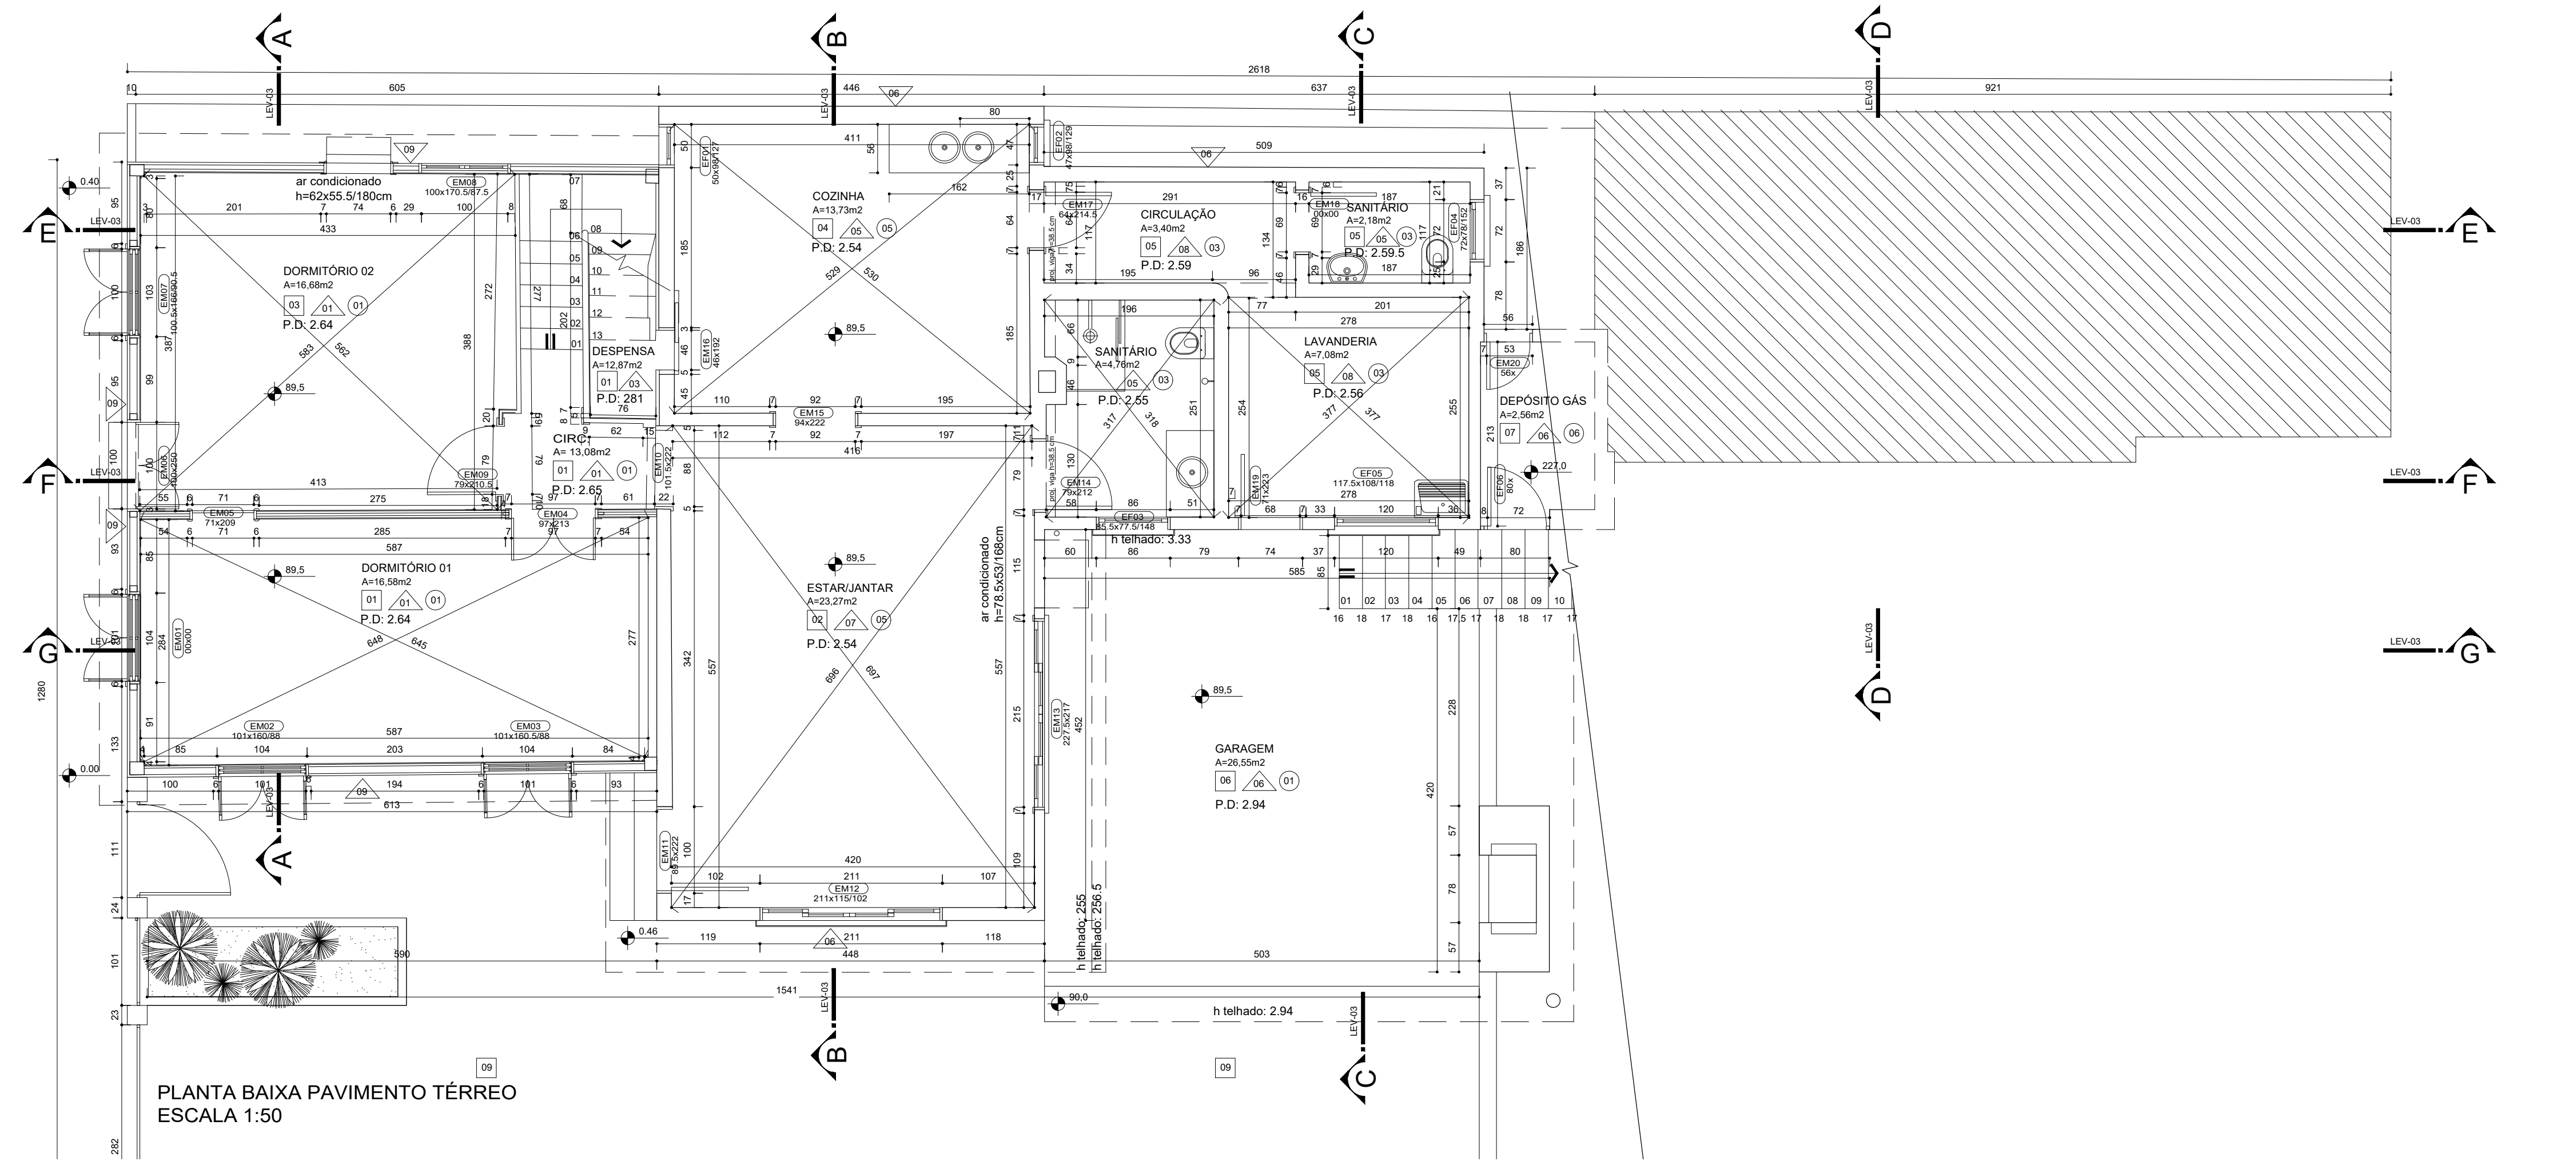

PLANTA BAIXA PAVIMENTO TÉRREO  
ESCALA 1:50

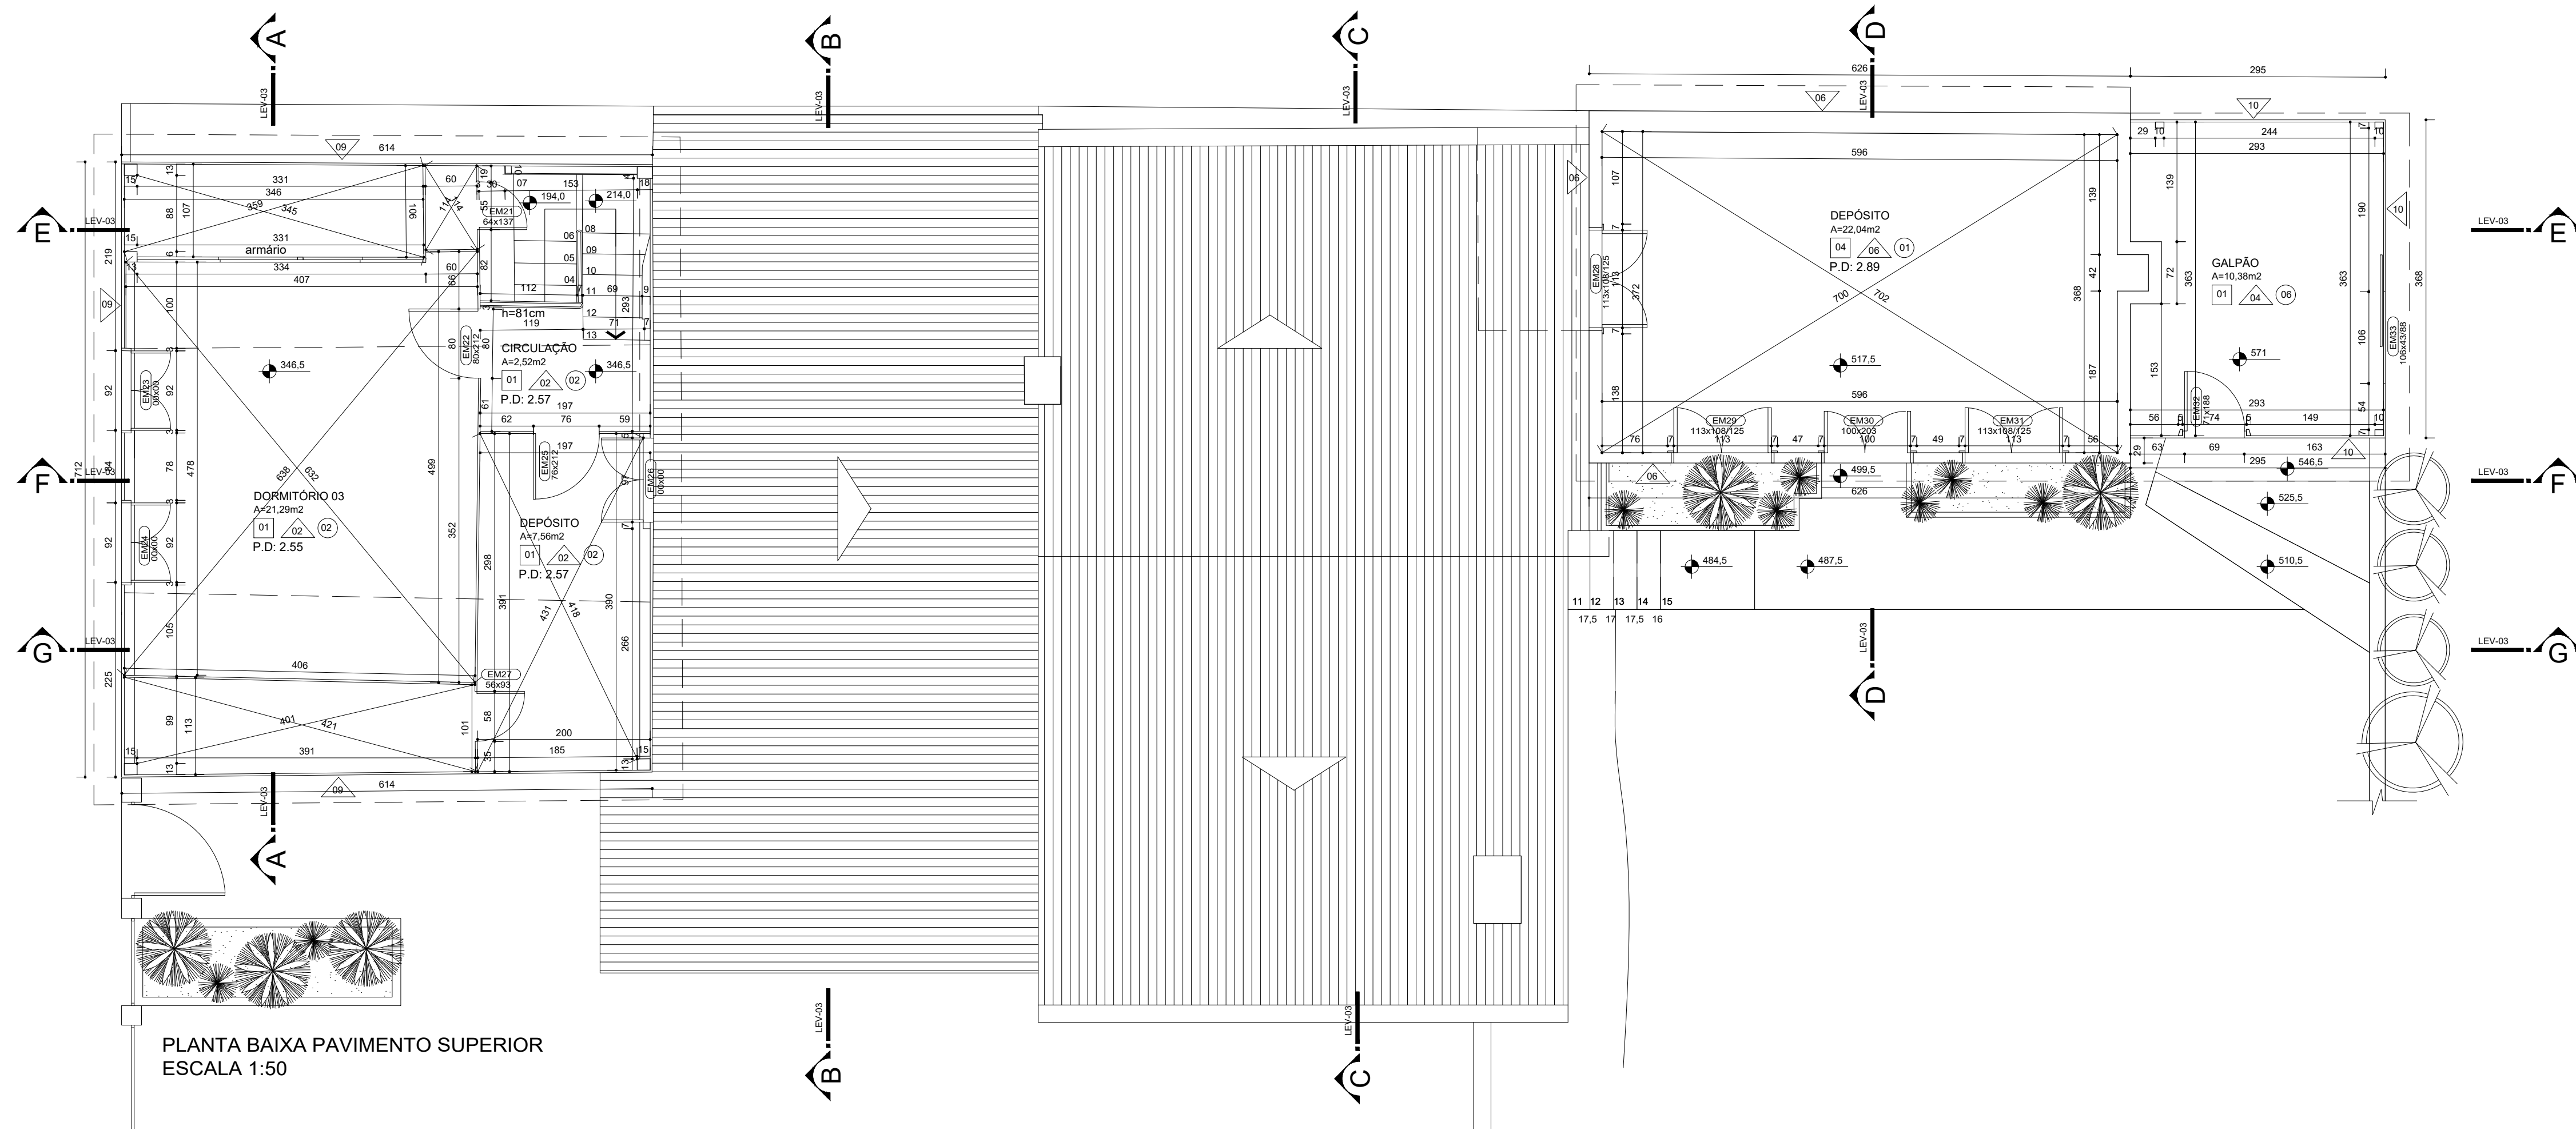

PLANTA BAIXA PAVIMENTO SUPERIOR  
ESCALA 1:50

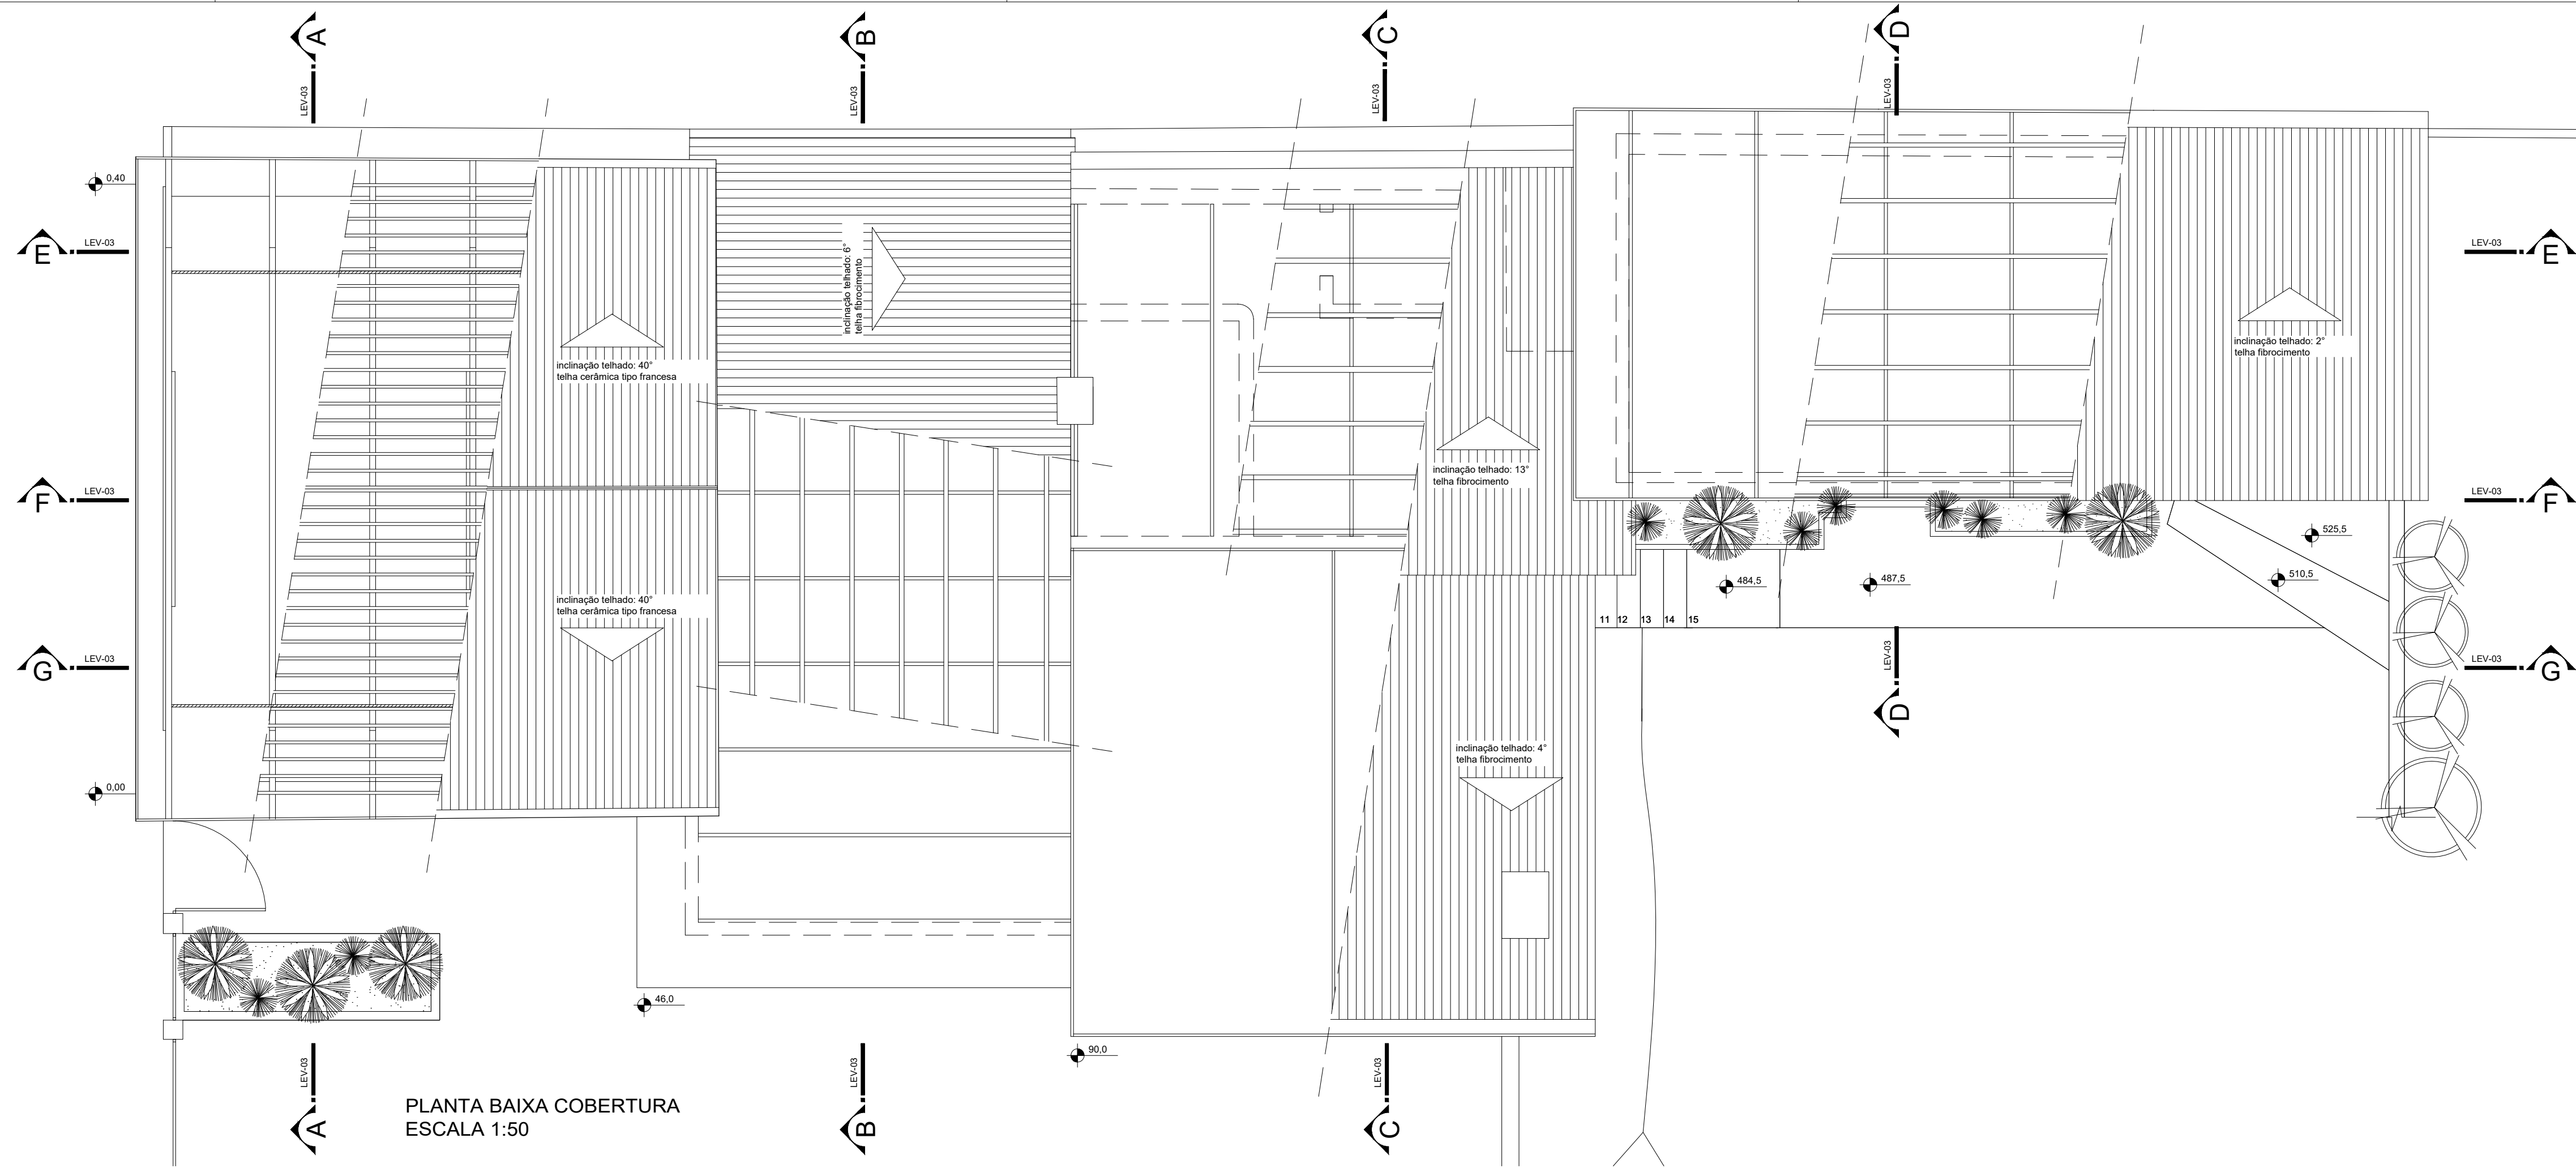

PLANTA BAIXA COBERTURA  
ESCALA 1:50

ESPECIFICAÇÕES DE ACABAMENTOS			
CONVENÇÕES			
	00	00	00
	piso	parede	forro
PISO			
1	Madeira conforme paginação: Planta de Pisos		
2	Parquet 16,5x16,5cm		
3	Carpete		
4	Parquet/Cerâmico conforme paginação: Planta de Pisos		
5	Cerâmico 8x16cm		
6	Cerâmico 28x28cm		
7	Cimentado		
8	Basalto irregular		
PAREDE			
1	Parede interna em madeira revestida com lambrí		
2	Parede interna em madeira com pintura cor verde		
3	Parede interna em madeira com pintura cor branca		
4	Parede interna em madeira natural		
5	Azulejo 15x15cm h=1,50m		
6	Tijolo à vista		
7	Tijolo à vista com pintura branca		
8	Alvenaria com pintura cor amarela		
9	Parede externa em madeira com pintura cor branca		
10	Parede externa em madeira natural		
FORRO			
1	Forro em madeira com revestimento em lambrí natural		
2	Forro em madeira com pintura conforme paginação: Planta de Forro		
3	Forro em madeira com revestimento em lambrí com pintura cor branca		
4	Forro em madeira natural		
5	Forro em pvc		
6	Sem forro		


REVISÕES	DATA	ASSUNTO/OBSERVAÇÕES	ASSINATURA REVISOR	ASSINATURA EMPRESA
REV 01				
REV 02				
REV 03				
REV 04				
REV 05				
REV 06				

OBSERVAÇÕES:


				CASA GIUSEPPE DELUCHI	
DISCRIMINAÇÃO: <b>LEVANTAMENTO CADASTRAL - PLANTA DE SITUAÇÃO/LOCALIZAÇÃO</b>					
PRANCHA: <b>02/08</b>					
CONTRATANTE: Instituto do Patrimônio Histórico e Artístico Nacional					
ENDEREÇO: Av. Independência, nº 967, Bairro Independência - Porto Alegre / RS					
EQUIPE TÉCNICA:					
Arq. Leila Cristiane Schaefer CAU/RB 48859-2		Arq. Paula Nêstor Rodrigues CAU/RB 48859-2		Arq. Vitoria de Tomaz Ribeiro CAU/RB 41322-9	
DESENHO: ACAD. MARINE FONSECA ACAD. ISADORA BIANCHI		ARQUIVO: CASA DELUCHI		DATA: 02/08/2021	
PROCESSO:		PROCESSO:		PROCESSO:	
ÁREA TOTAL: 86,89 m²		ÁREA TOTAL: 86,89 m²		ÁREA TOTAL: 86,89 m²	
		Leila Schaefer Arquitetura e Planejamento Eireli Rua Carlos Weber, 791, Centro, Tupand/RS, 95775-000			




CORTE AA  
ESCALA 1:50

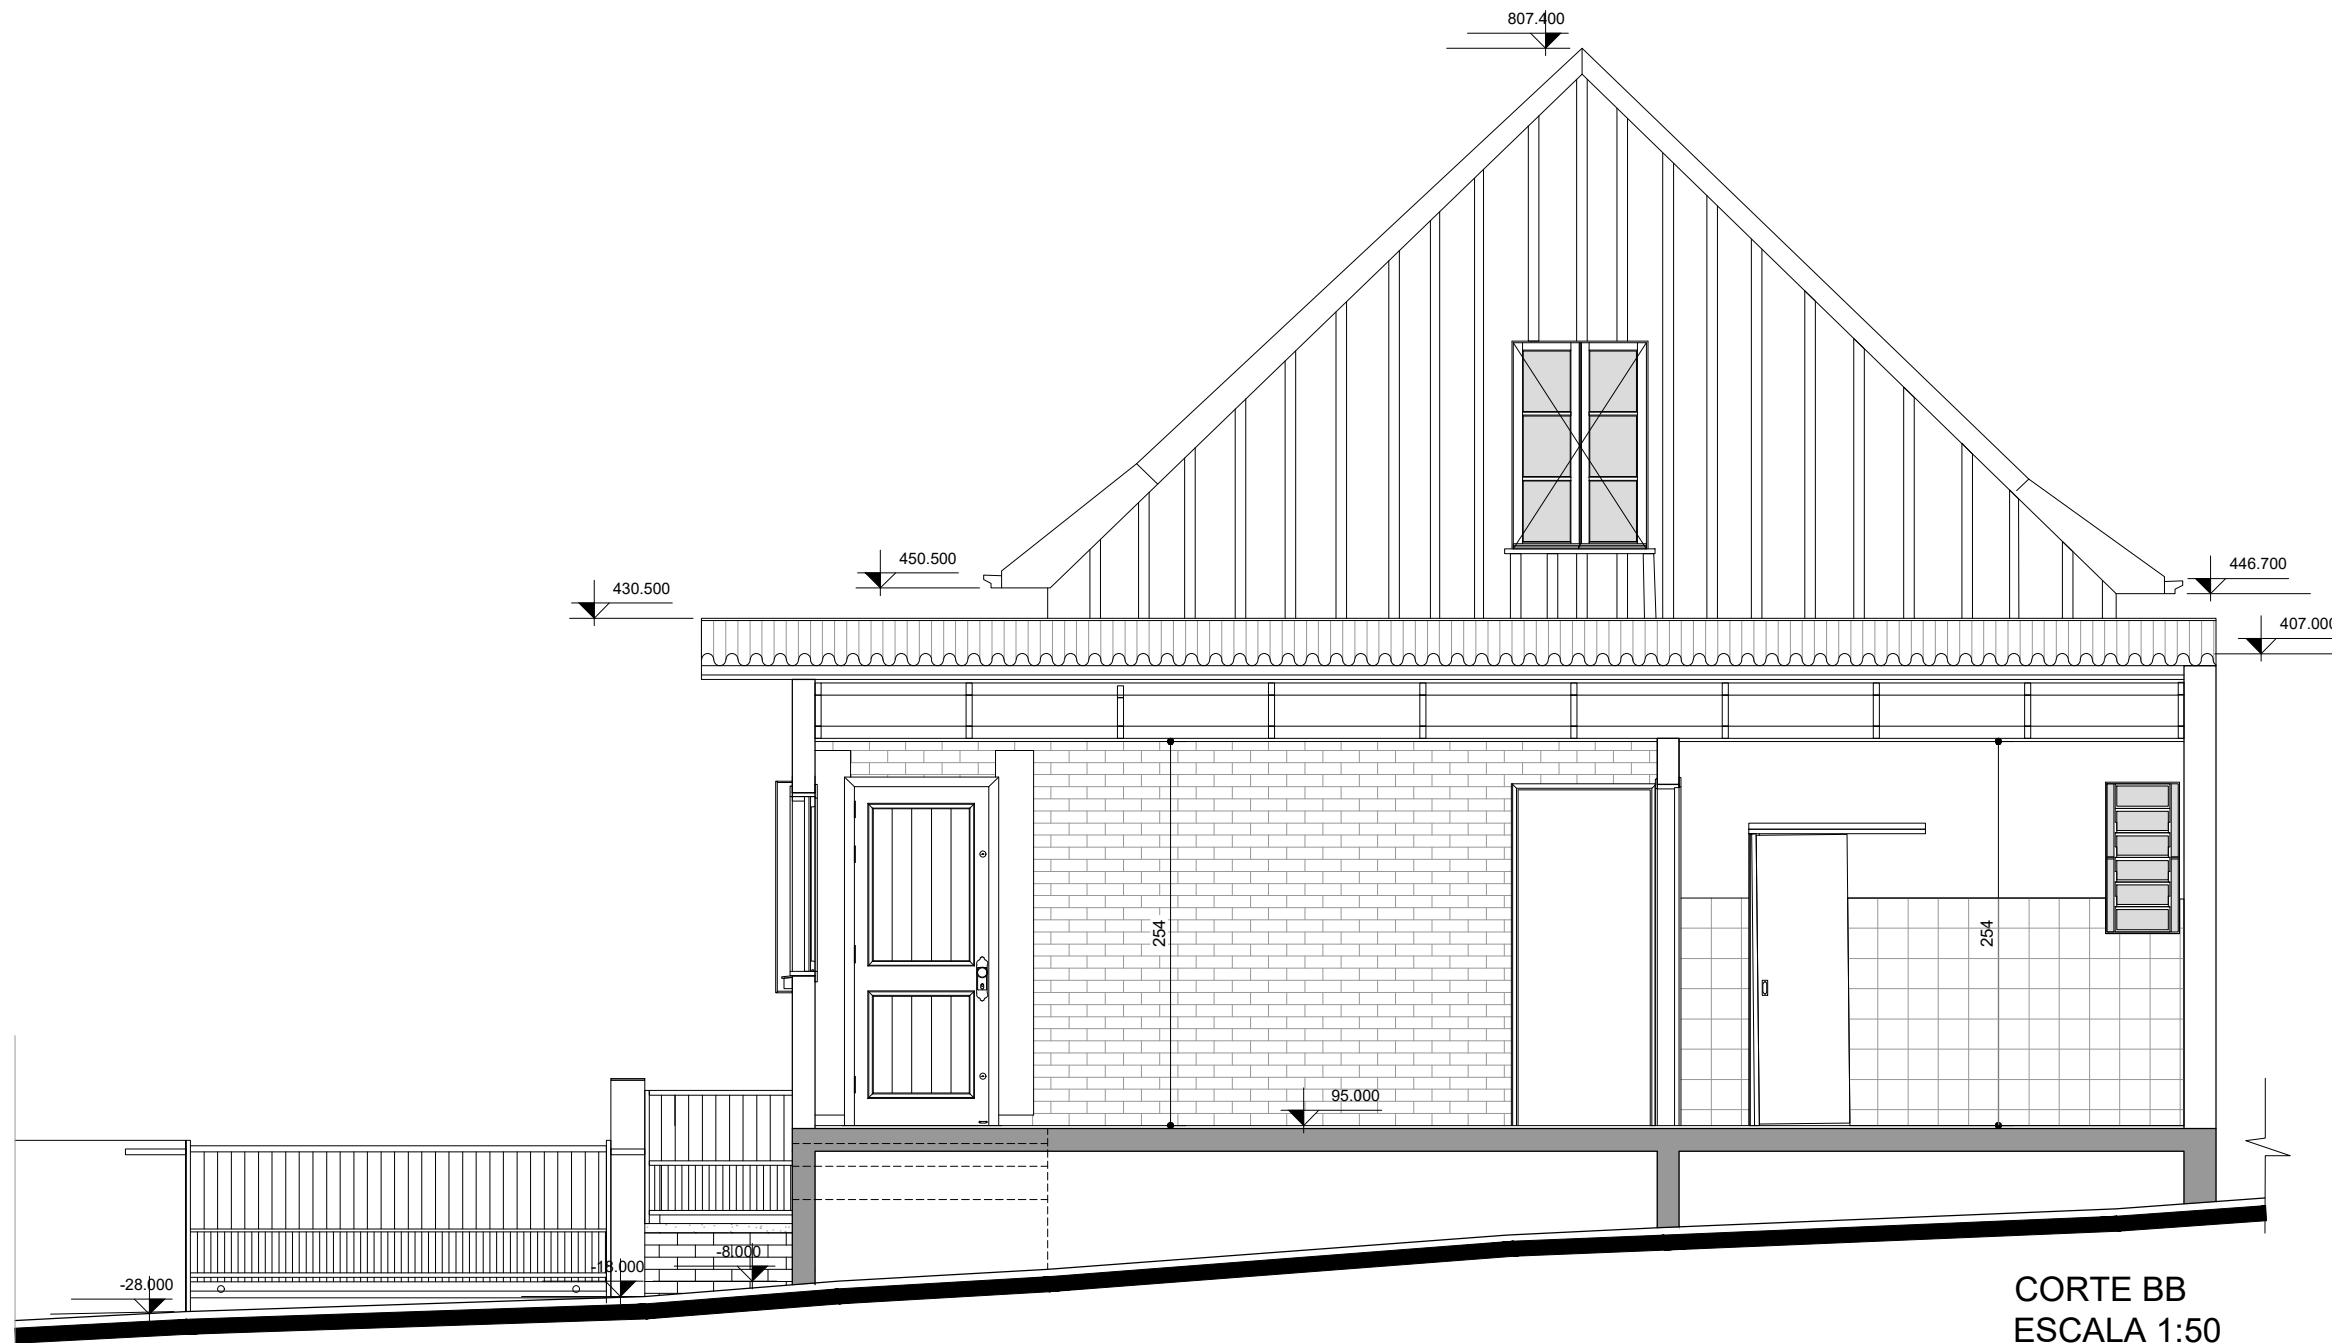

CORTE BB  
ESCALA 1:50

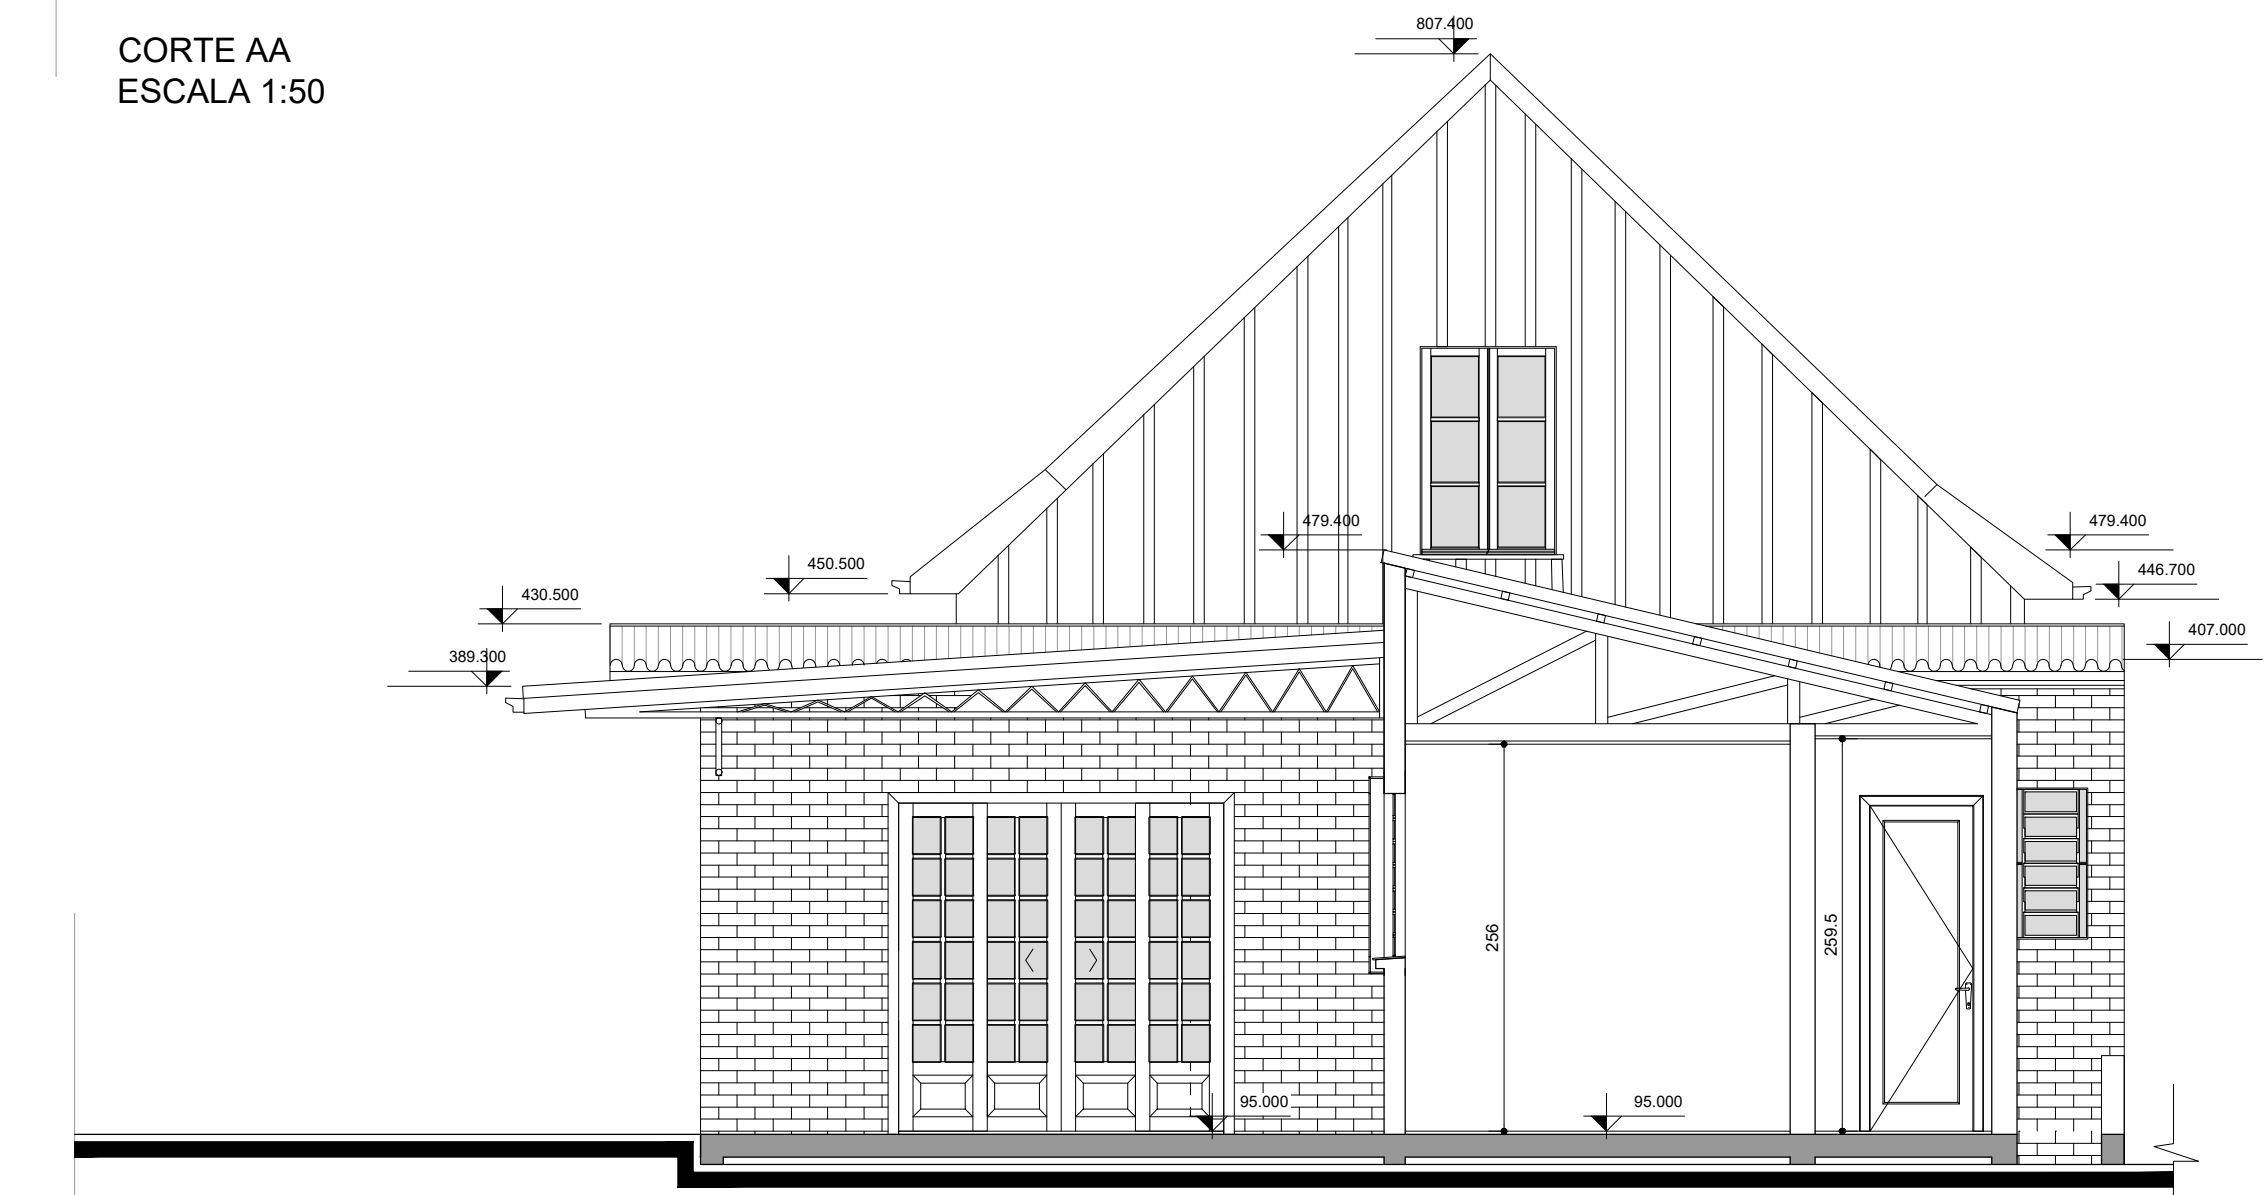

CORTE CC  
ESCALA 1:50

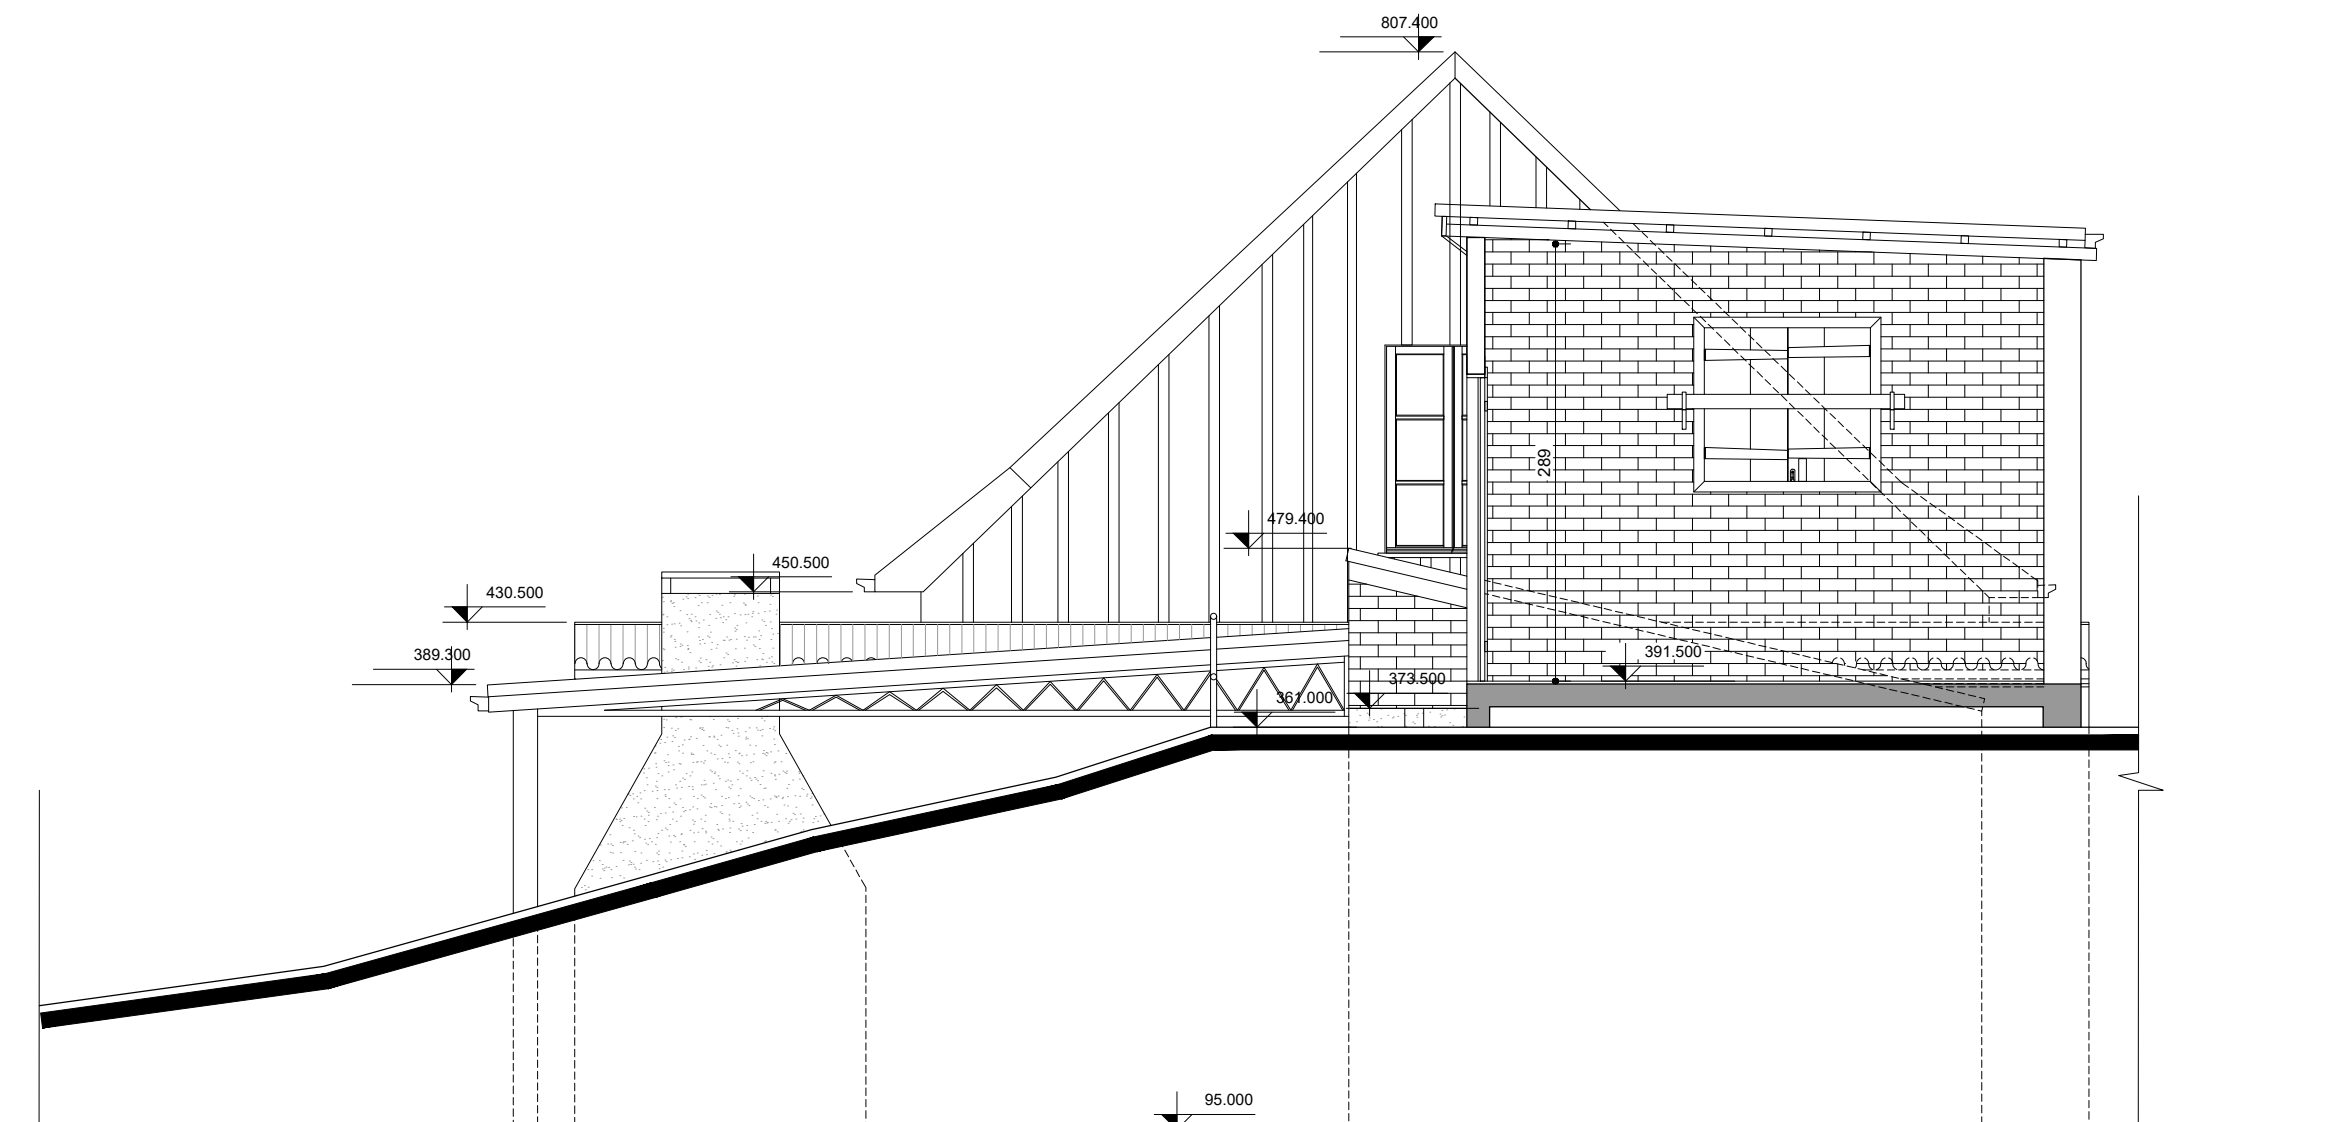

CORTE DD  
ESCALA 1:50

REVISÕES	DATA	ASSUNTO/OBSERVAÇÕES	ASSINATURA REVISOR	ASSINATURA EMPRESA
REV 01				
REV 02				
REV 03				
REV 04				
REV 05				
REV 06				

OBSERVAÇÕES:



### CASA GIUSEPPE DELUCHI

DISCRIMINAÇÃO: **LEVANTAMENTO CADASTRAL - PLANTA DE SITUAÇÃO/LOCALIZAÇÃO**

CONTRATANTE: Instituto do Patrimônio Histórico e Artístico Nacional  
ENDEREÇO: Av. Independência, nº 867, Bairro Independência - Porto Alegre / RS

EQUIPE TÉCNICA: Arq. Leila Cristiane Schaedler CAUIRS A48059-2 Arq. Paula Nader Rodrigues CAUIRS A46219-5 Arq. Vinícius de Tomasi Ribeiro CAUIRS A41292-9

DESENHO: ACAD. KARINE FONGARO ACAD. ISADORA SCAIN ARQUIVO: CASA DELUCHI DATA: DEZEMBRO/2021 PROCESSO:


PRANCHA: **03/08**

ESCALA: INDICADA


ÁREA TOTAL: 86,80 m²




Leila Schaedler Arquitetura e Planejamento Eireli  
Rua Carlos Weber, 791, Centro, Tupandi/RS, 95775-000

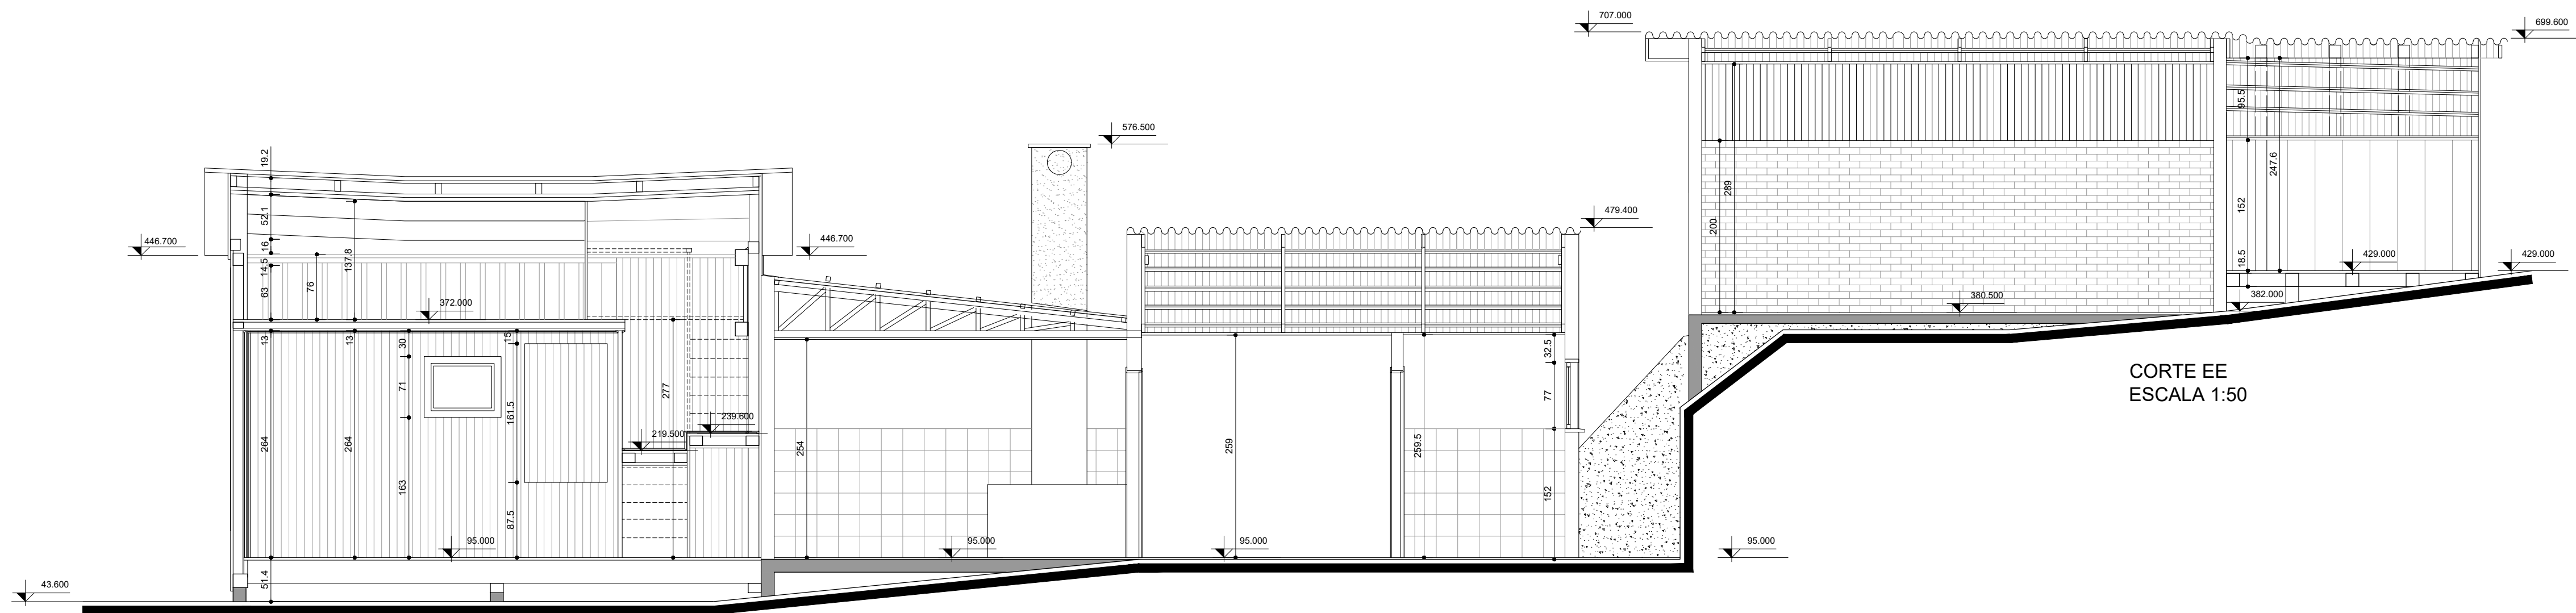

CORTE EE  
ESCALA 1:50

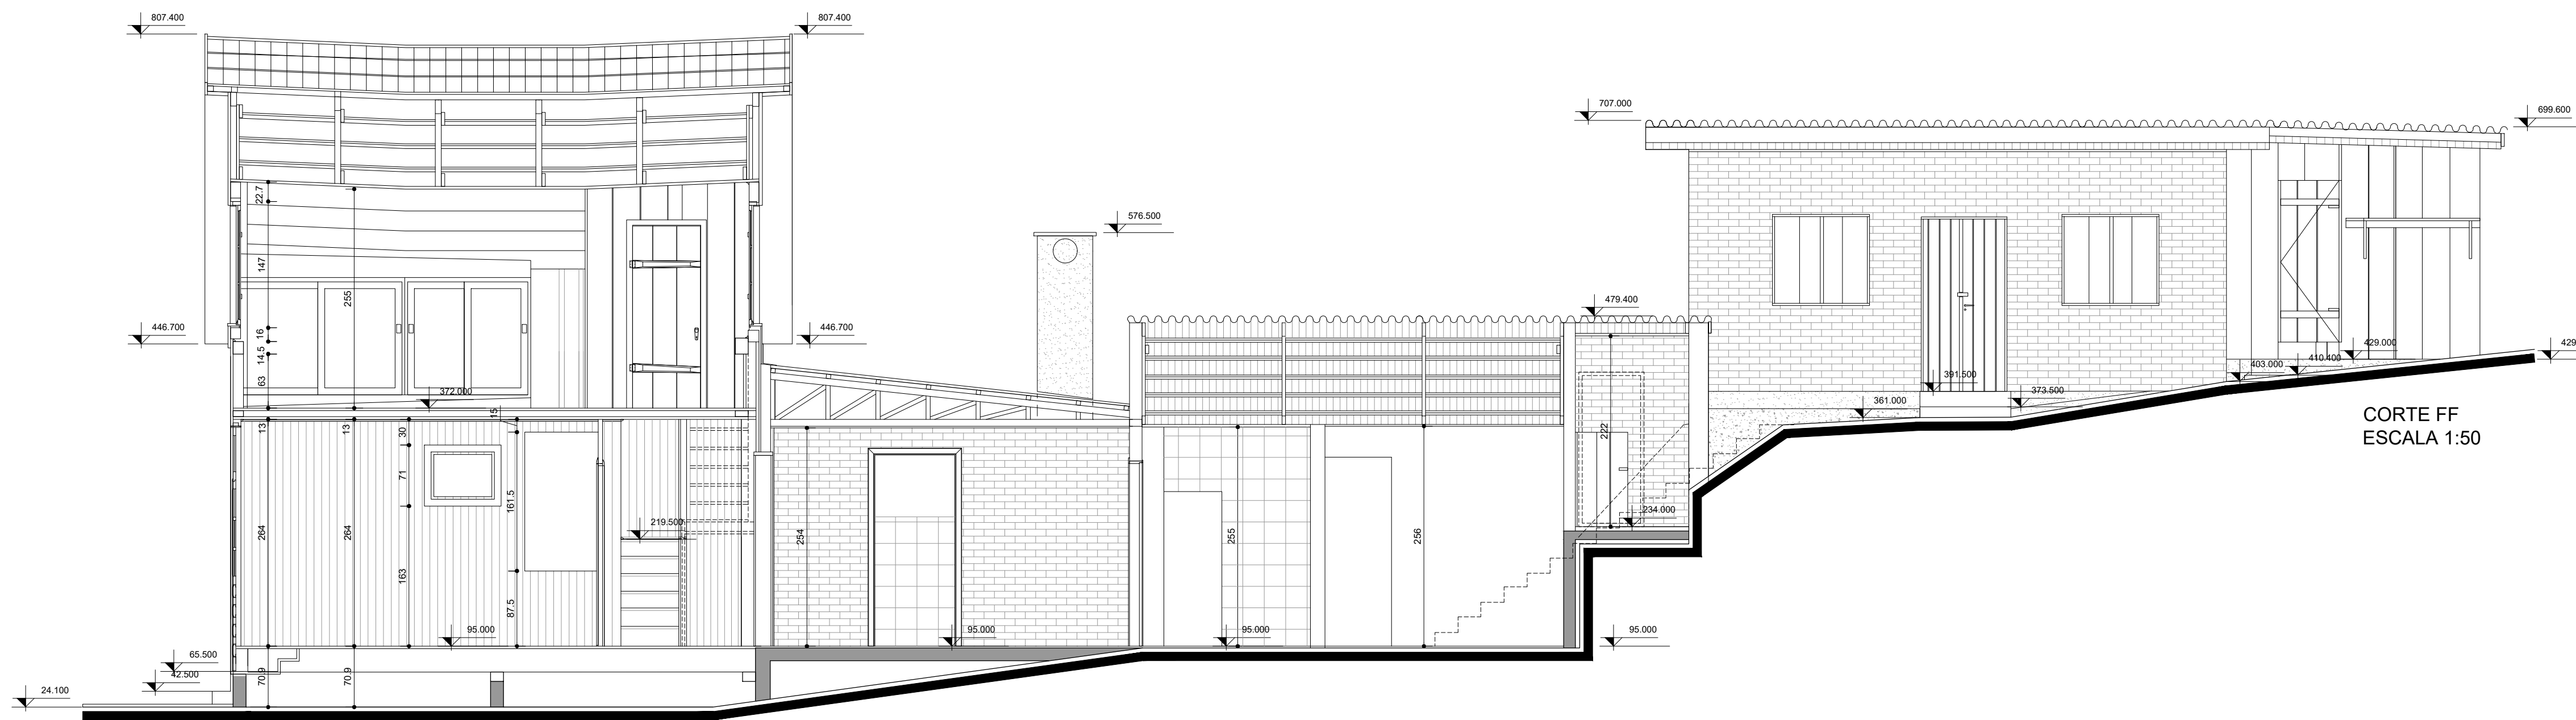

CORTE FF  
ESCALA 1:50

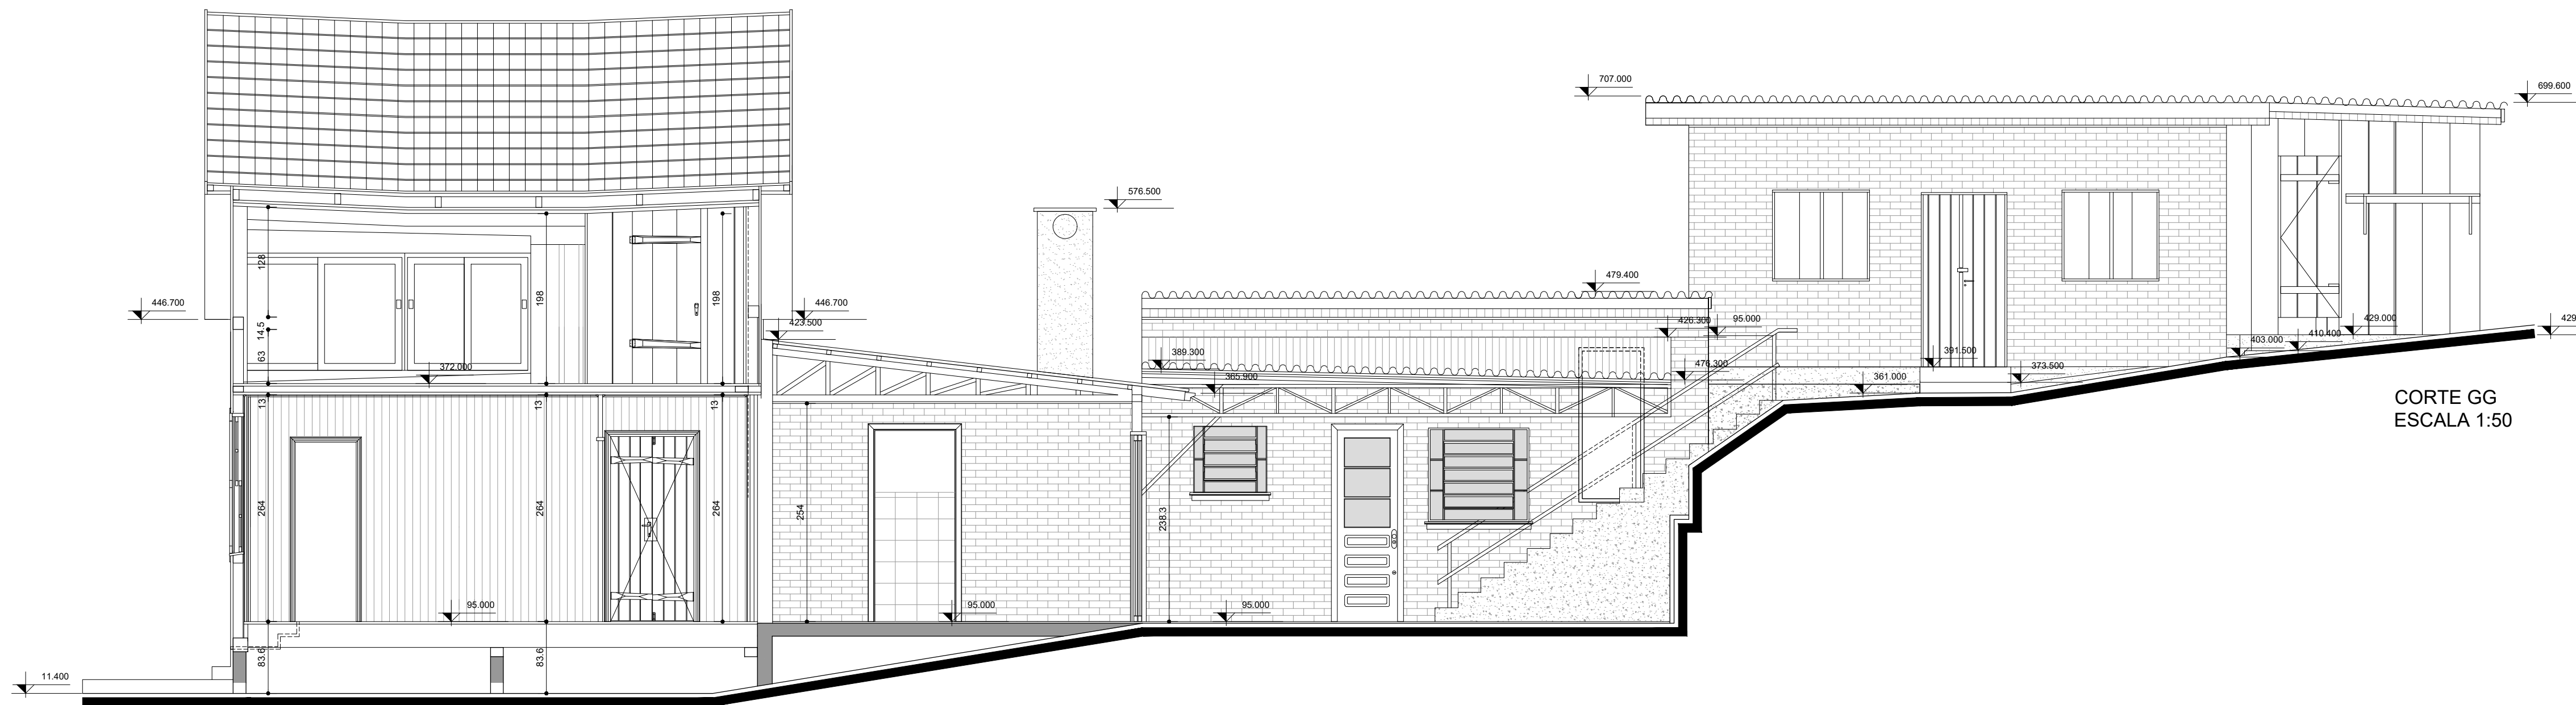

CORTE GG  
ESCALA 1:50

REVISÕES	DATA	ASSUNTO/OBSERVAÇÕES	ASSINATURA REVISOR	ASSINATURA EMPRESA
REV 01				
REV 02				
REV 03				
REV 04				
REV 05				
REV 06				

OBSERVAÇÕES:



### CASA GIUSEPPE DELUCHI

DISCRIMINAÇÃO:  
**LEVANTAMENTO CADASTRAL - PLANTA DE SITUAÇÃO/LOCALIZAÇÃO**

CONTRATANTE  
Instituto do Patrimônio Histórico e Artístico Nacional  
Av. Independência, nº 867, Bairro Independência - Porto Alegre / RS

EQUIPE TÉCNICA:  
Arq. Leila Cristiane Schaedler  
CAUIRS 448029-2  
Arq. Paula Nader Rodrigues  
CAUIRS 448219-5  
Arq. Vinícius de Tomasi Ribeiro  
CAUIRS 441259-9

DESENHO:  
ACAD. KARINE FONGARO  
ACAD. ISADORA SCAIN

ARQUIVO:  
CASA DELUCHI

DATA:  
DEZEMBRO/2021

PROCESSO:

PRANCHA:  
**04/08**


ESCALA:  
INDICADA

ÁREA TOTAL:  
86,80 m²




Leilah Schaedler  
ARQUITETURA E PLANEJAMENTO EIRELI


Leila Schaedler Arquitetura e Planejamento Eireli  
Rua Carlos Weber, 791, Centro, Tupandi/RS, 95775-000

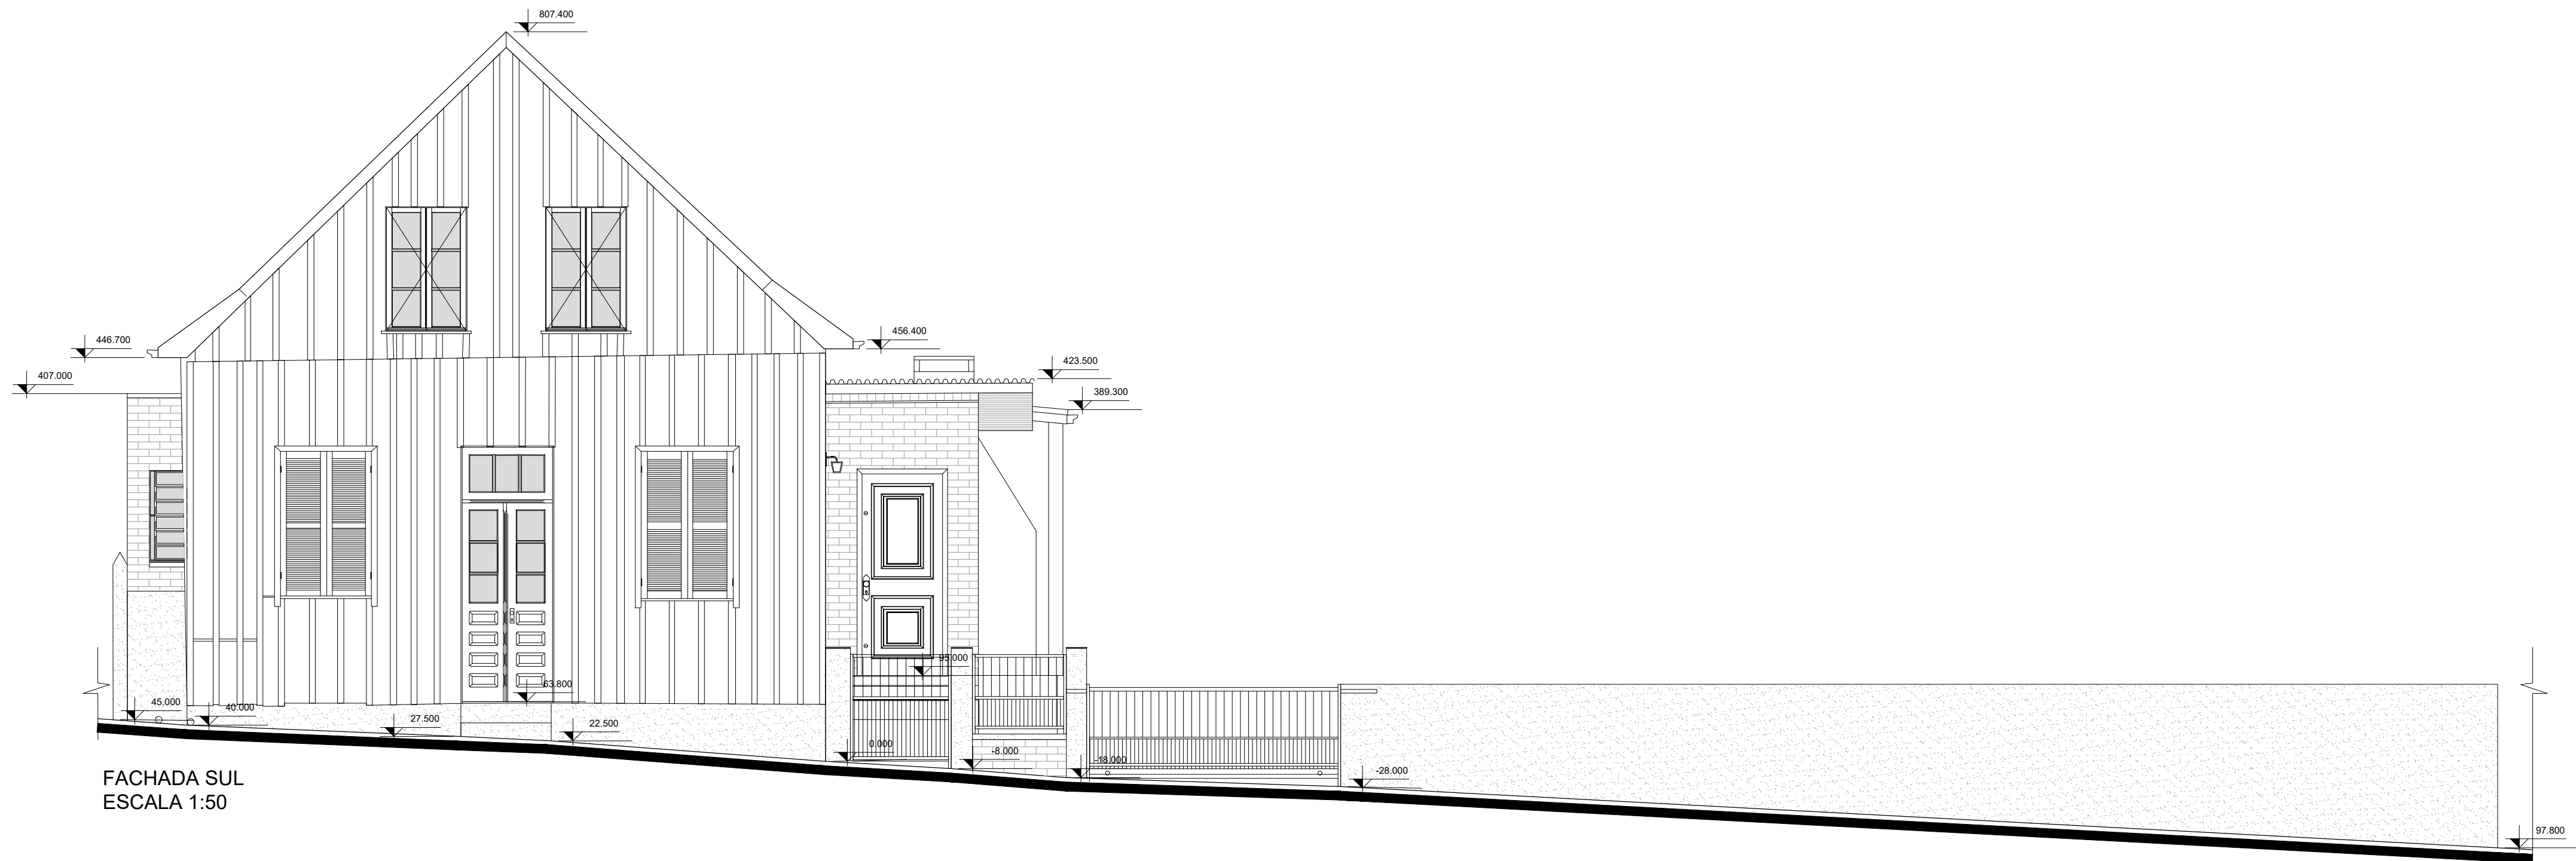


FACHADA SUL  
ESCALA 1:50

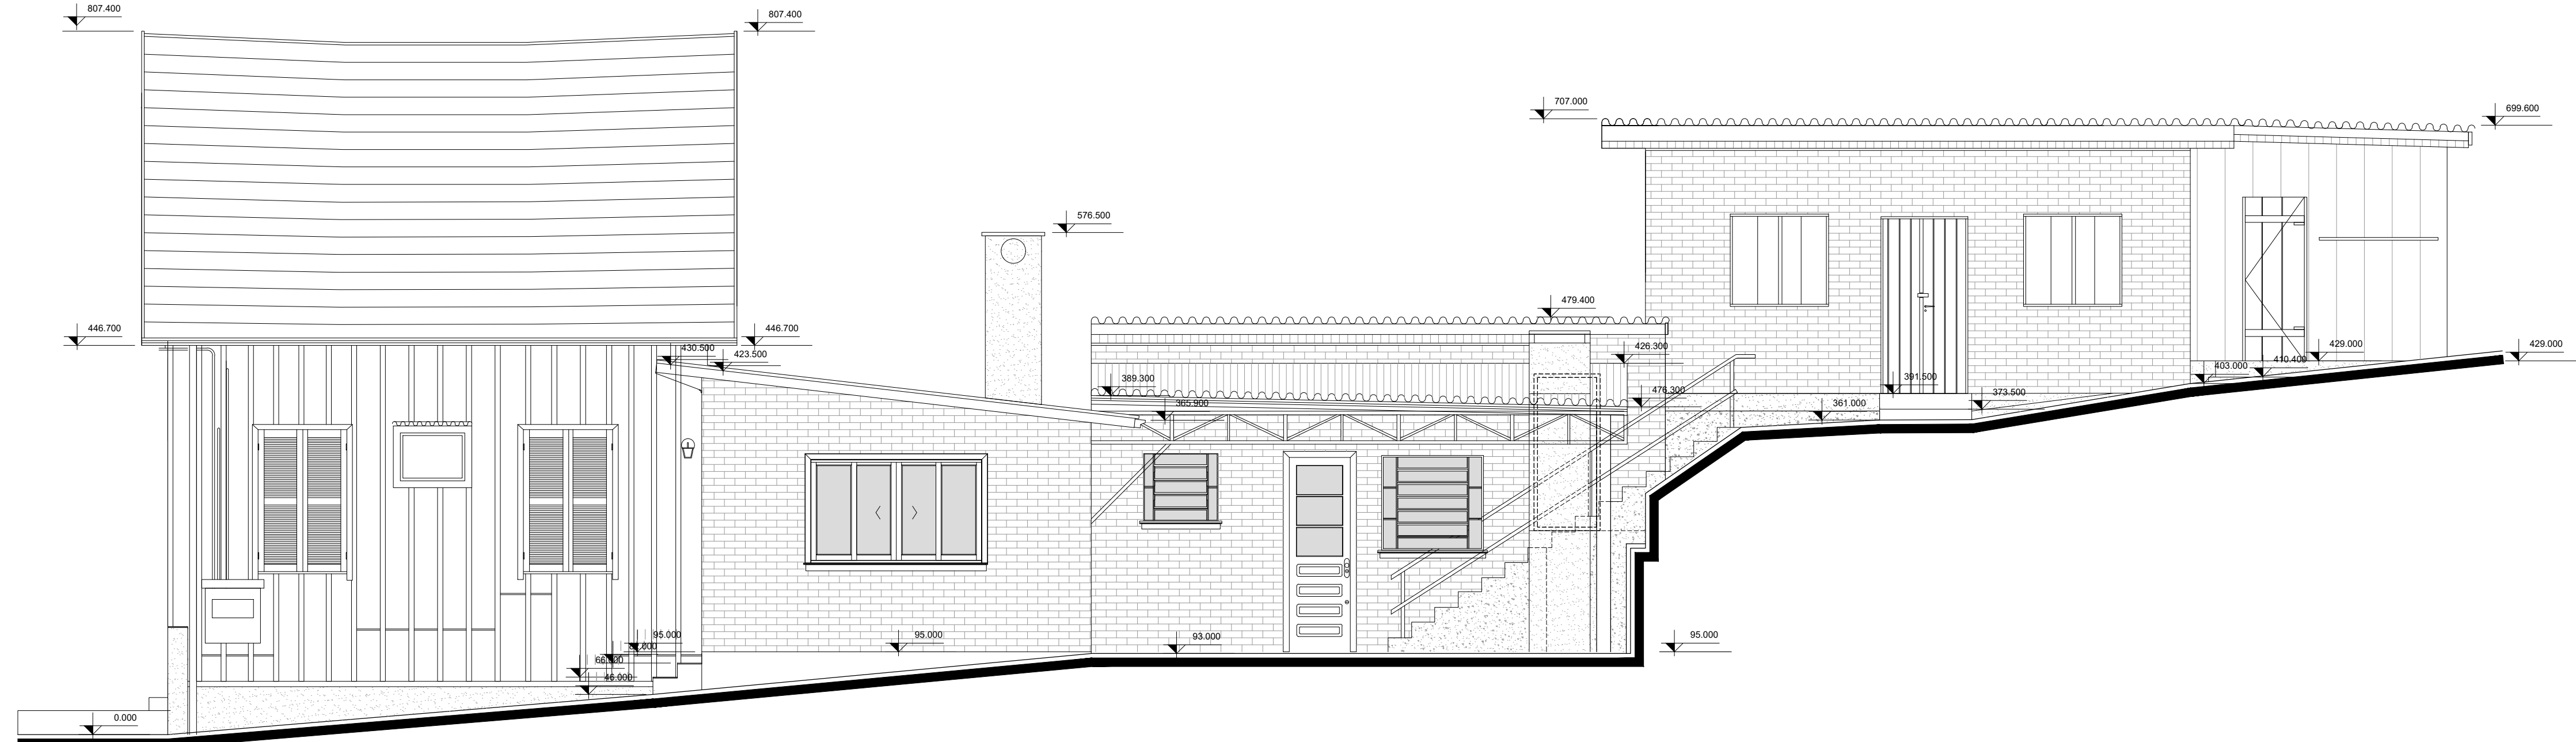

FACHADA LESTE  
ESCALA 1:50

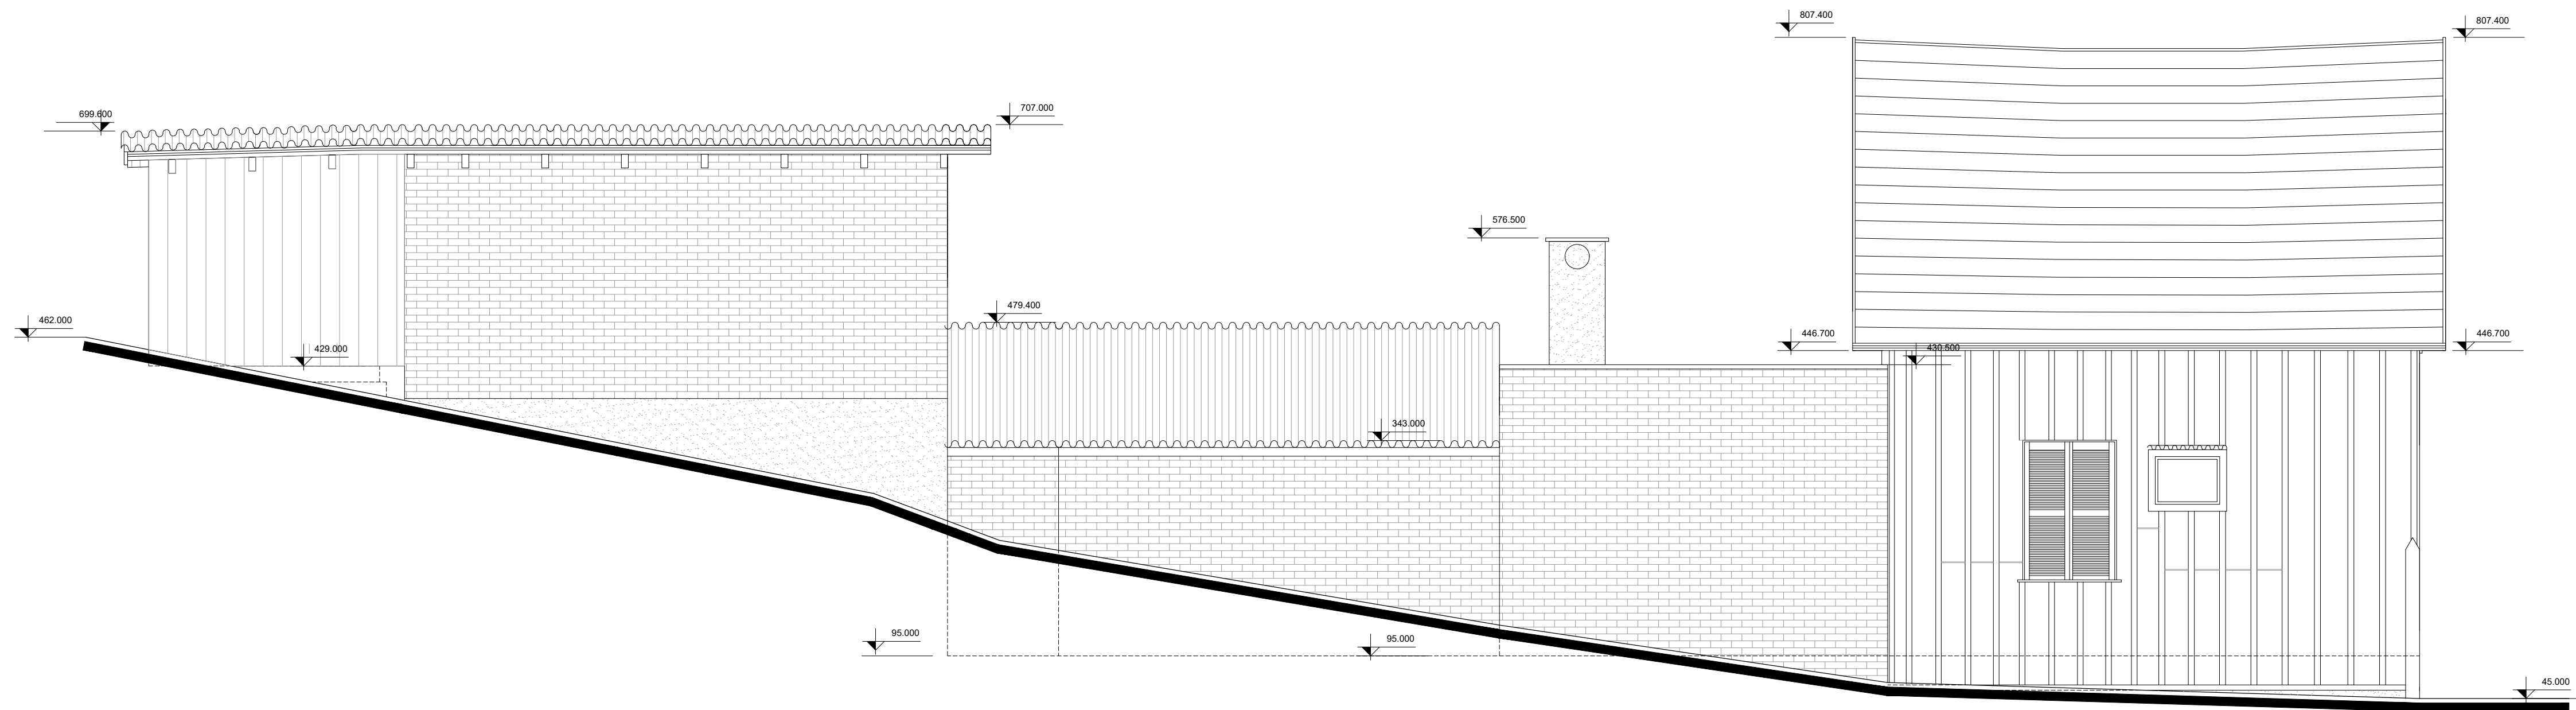

FACHADA OESTE  
ESCALA 1:50

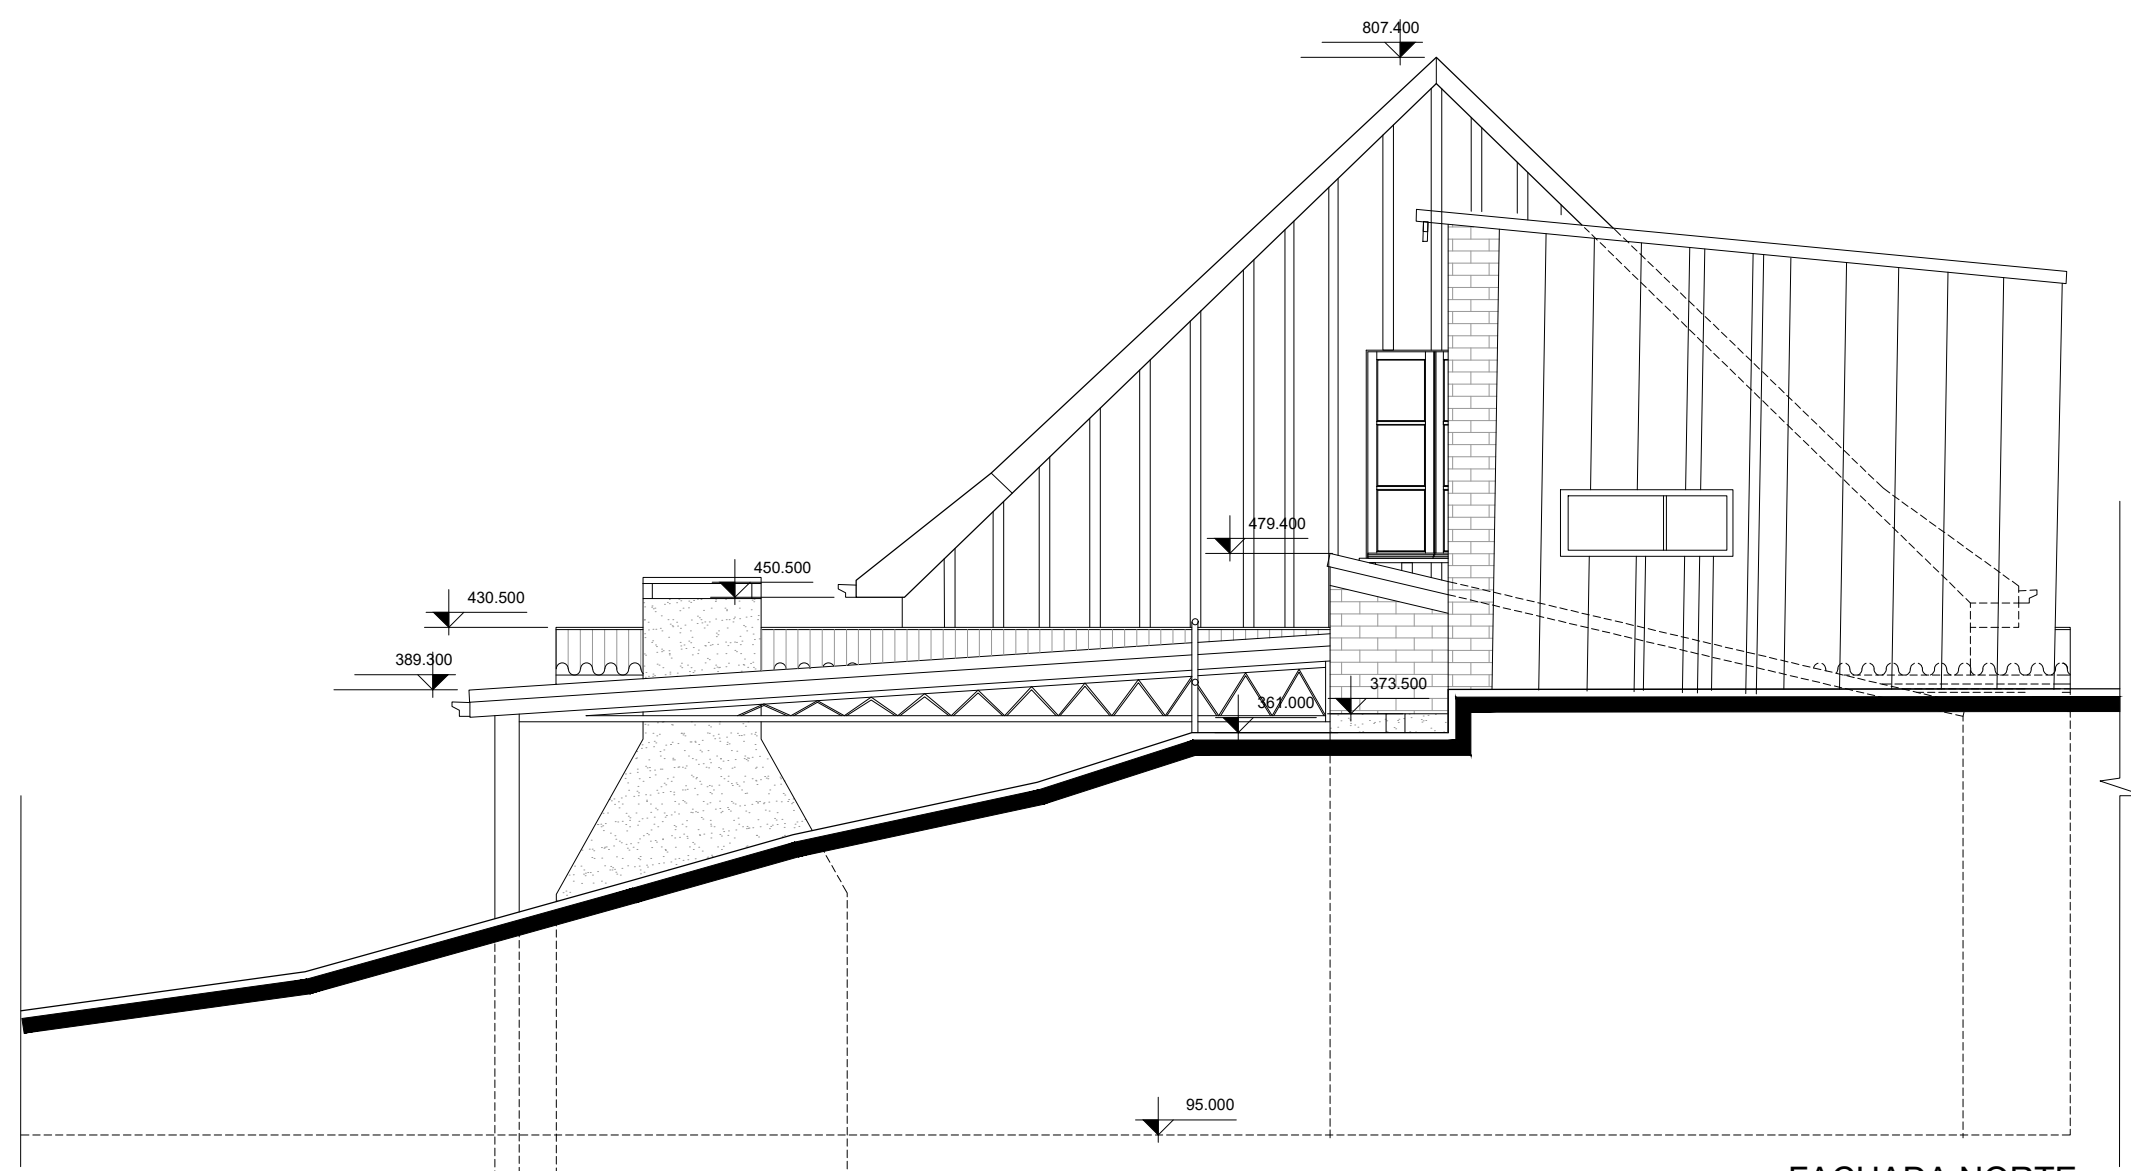

FACHADA NORTE  
ESCALA 1:50

REVISÕES	DATA	ASSUNTO/OBSERVAÇÕES	ASSINATURA REVISOR	ASSINATURA EMPRESA
REV 01				
REV 02				
REV 03				
REV 04				
REV 05				
REV 06				

OBSERVAÇÕES:

CASA GIUSEPPE DELUCHI


DISCRIMINAÇÃO:	LEVANTAMENTO CADASTRAL - PLANTA DE SITUAÇÃO/LOCALIZAÇÃO	PRANCHA:
CONTRATANTE	Instituto do Patrimônio Histórico e Artístico Nacional	05/08
ENDEREÇO:	Av. Independência, nº 867, Bairro Independência - Porto Alegre / RS	
EQUIPE TÉCNICA:	Arq. Leila Cristiane Schaedler CAURS A46259-2	Arq. Paula Nader Rodrigues CAURS A46219-5
DESENHO:	ACAD. KARINE FONGARO	DATA:
ACAD. ISADORA SCAIN	CASA DELUCHI	DEZEMBRO/2021
PROCESSO:		ÁREA TOTAL:
		86,80 m²

Leila Schaedler Arquitetura e Planejamento Eireli  
Rua Carlos Weber, 791, Centro, Tupandi/RS, 95775-000





PLANTA DE FORRO DO PAVIMENTO SUPERIOR  
ESCALA 1:50

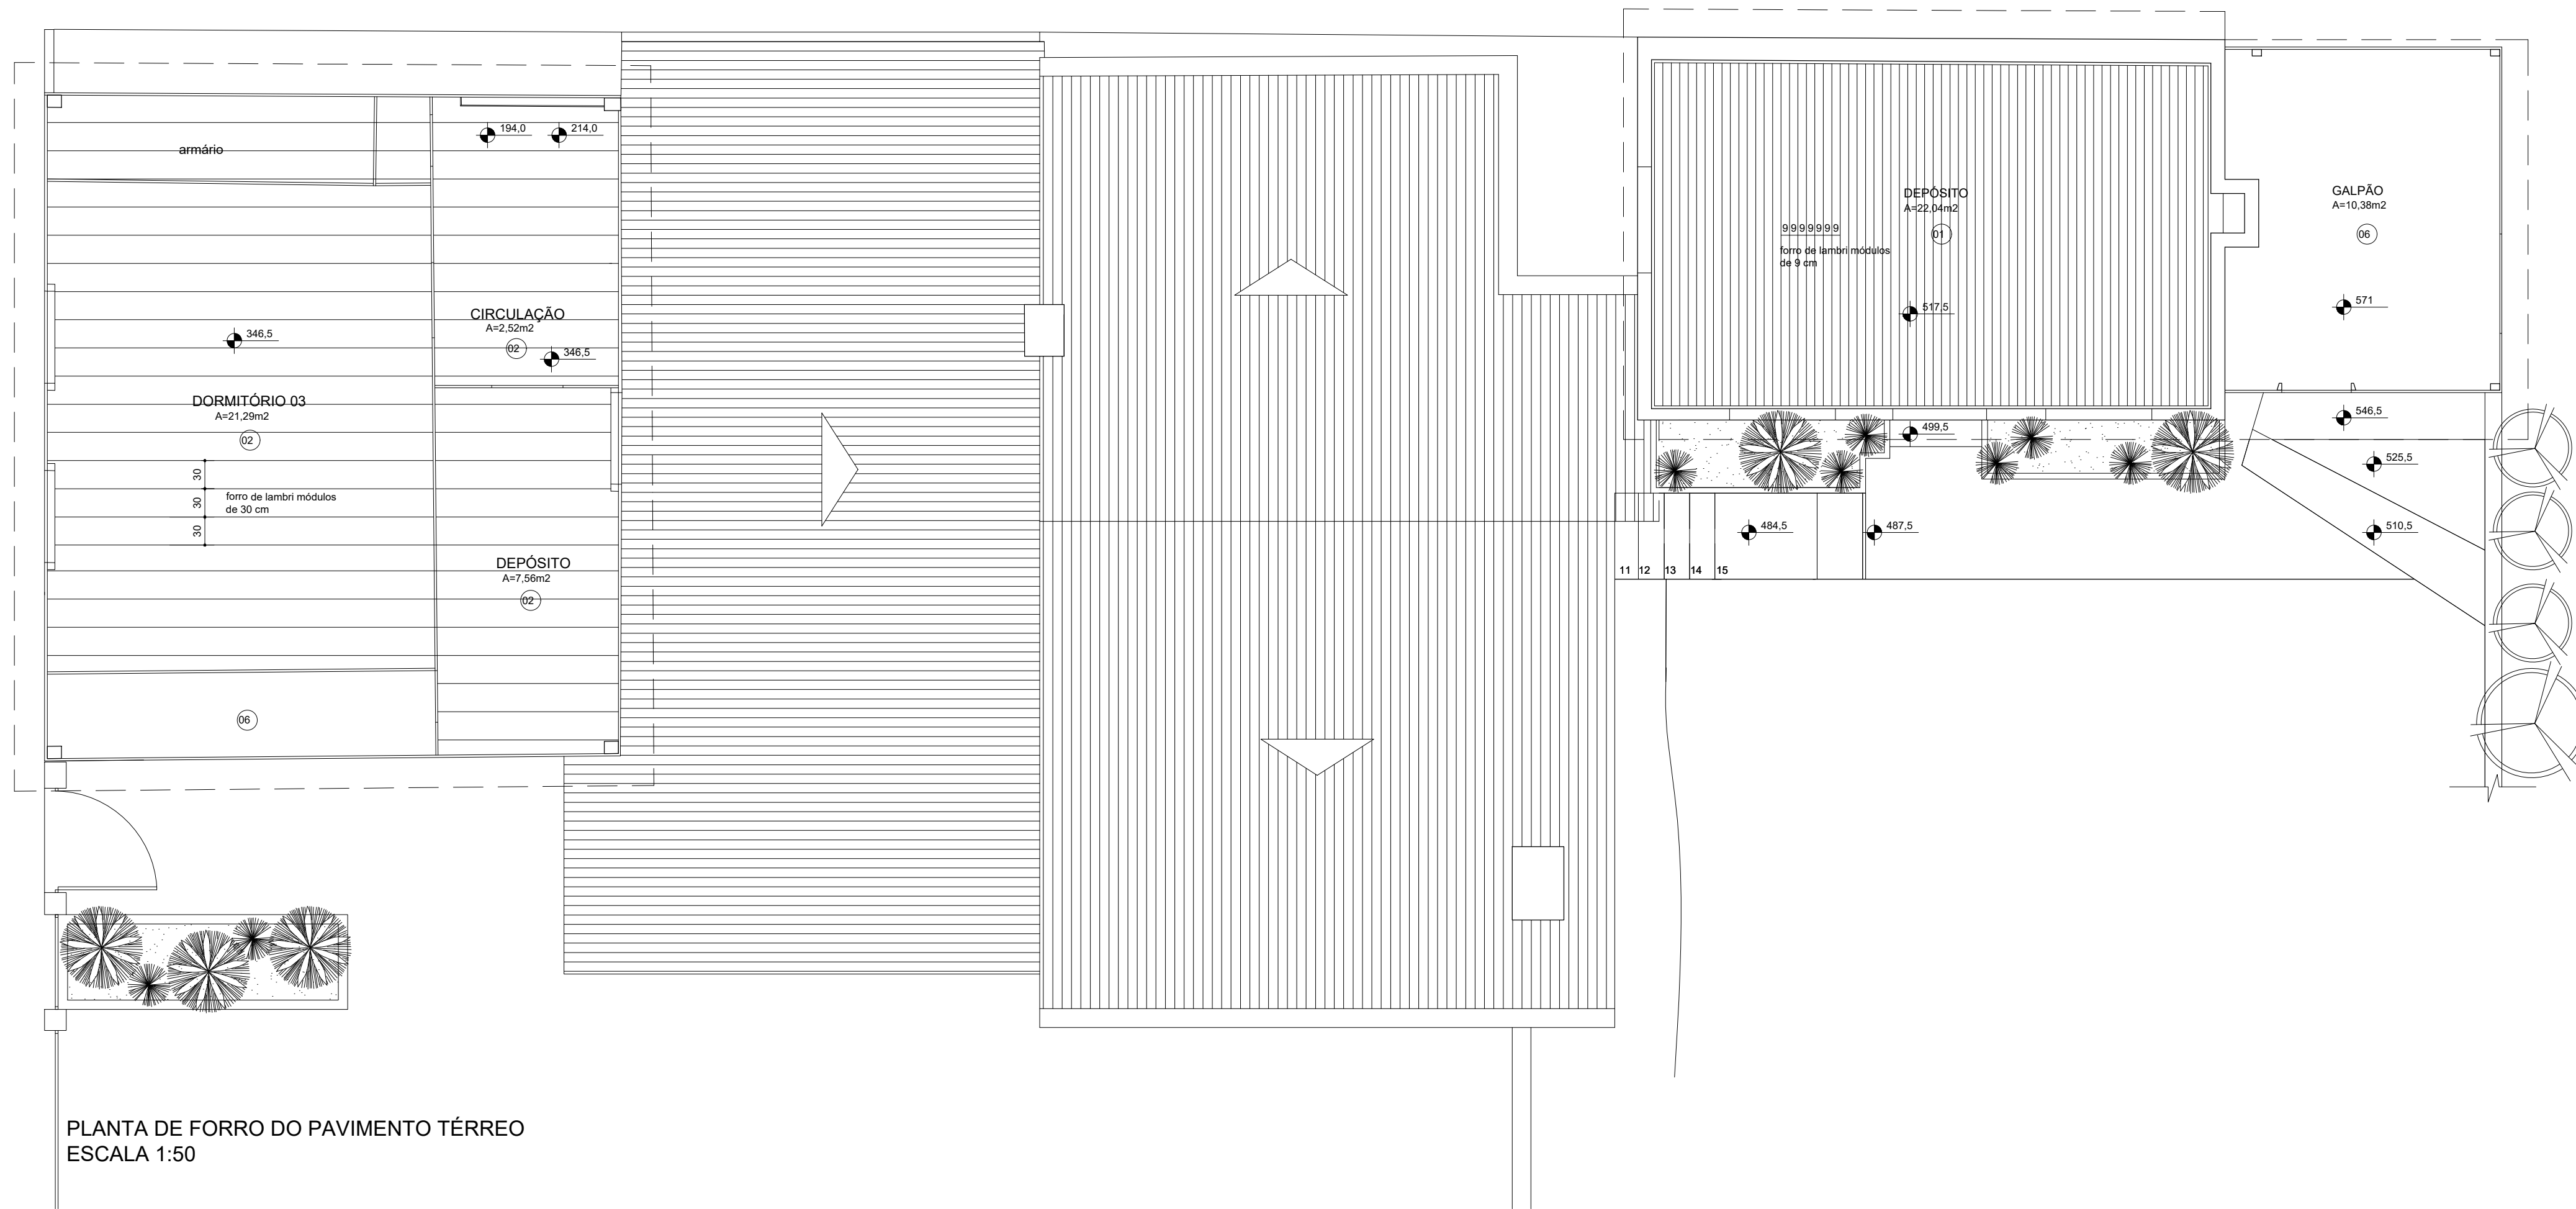

PLANTA DE FORRO DO PAVIMENTO TÉRREO  
ESCALA 1:50



PLANTA DA ESTRUTURA DA COBERTURA - CAIBROS E RIPAS  
ESCALA 1:50

ESPECIFICAÇÕES DE ACABAMENTOS	
CONVENÇÕES	
00	piso
00	parede
00	forro
PISO	
1	Madeira conforme paginação: Planta de Pisos
2	Parquet 16,5x16,5cm
3	Carpete
4	Parquet/Cerâmico conforme paginação: Planta de Pisos
5	Cerâmico 8x16cm
6	Cerâmico 28x28cm
7	Cimentado
8	Basalto irregular
PAREDE	
1	Parede interna em madeira revestida com lambrí
2	Parede interna em madeira com pintura cor verde
3	Parede interna em madeira com pintura cor branca
4	Parede interna em madeira natural
5	Azulejo 15x15cm h=1,50m
6	Tijolo à vista
7	Tijolo à vista com pintura branca
8	Avenaria com pintura cor amarela
9	Parede externa em madeira com pintura cor branca
10	Parede externa em madeira natural
FORRO	
1	Forro em madeira com revestimento em lambrí natural
2	Forro em madeira com pintura conforme paginação: Planta de Forro
3	Forro em madeira com revestimento em lambrí com pintura cor branca
4	Forro em madeira natural
5	Forro em pvc
6	Sem forro

REVISÕES	DATA	ASSUNTO/OBSERVAÇÕES	ASSINATURA REVISOR	ASSINATURA EMPRESA
REV 01				
REV 02				
REV 03				
REV 04				
REV 05				
REV 06				
OBSERVAÇÕES:				

CASA GIUSEPPE DELUCHI

DISCRIMINAÇÃO:  
LEVANTAMENTO CADASTRAL - PLANTA DE SITUAÇÃO/LOCALIZAÇÃO

CONTRATANTE:  
Instituto do Patrimônio Histórico e Artístico Nacional  
Av. Independência, nº 967, Bairro Independência - Porto Alegre / RS

ENDEREÇO:

EQUIPE TÉCNICA:  
Arq. Leila Cláudia Schneider  
CAURS A48592-2  
Arq. Paula Maria Rodrigues  
CAURS A48219-4  
Arq. Valéria de Tereza Ribeiro  
CAURS A41202-9

DESENHO:  
ARQ. KARINE FONSECA  
ARQ. RAQUELA SCAN

ARQUIVO:  
CASA DELUCHI

DATA:  
DEZEMBRO/2021

PROCESSO:


ESCALA:  
INDICADA

ÁREA TOTAL:  
80,80 m²


Leila Schaedler  
ARQUITETURA E PLANEJAMENTO EIRELI

Leila Schaedler Arquitetura e Planejamento Eireli  
Rua Carlos Weber, 791, Centro, Tupandi/RS, 95775-000




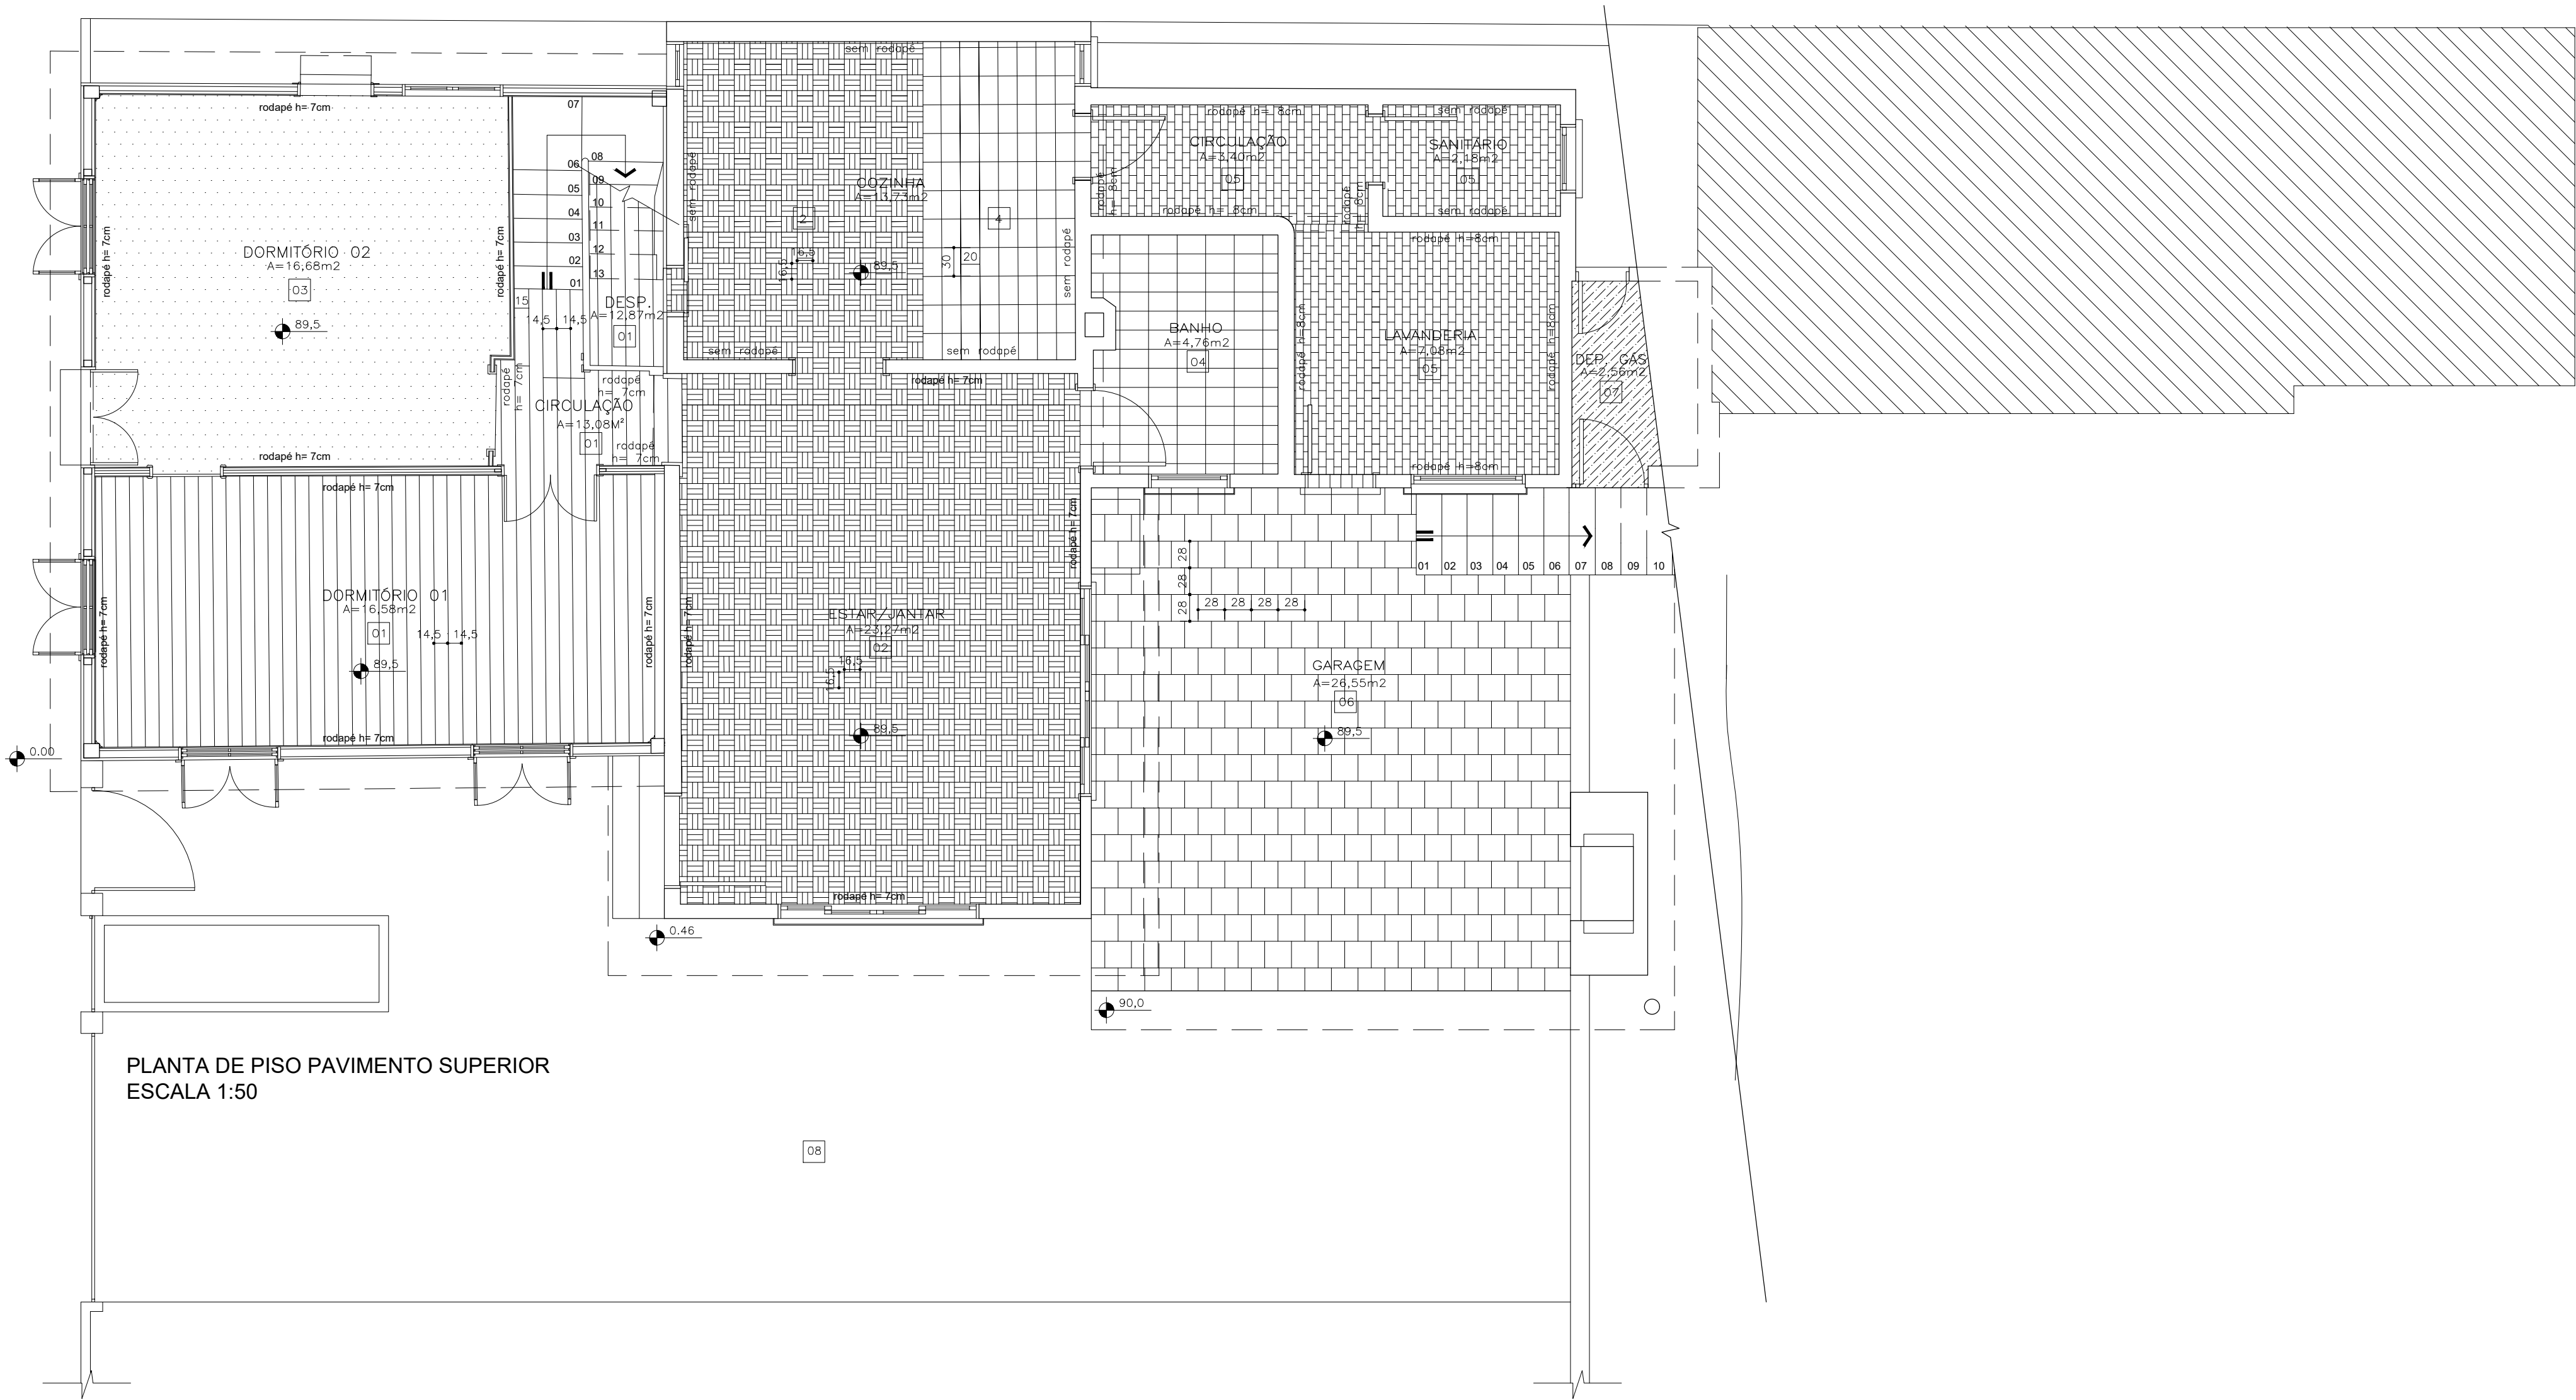


PLANTA DE PISO PAVIMENTO SUPERIOR  
ESCALA 1:50

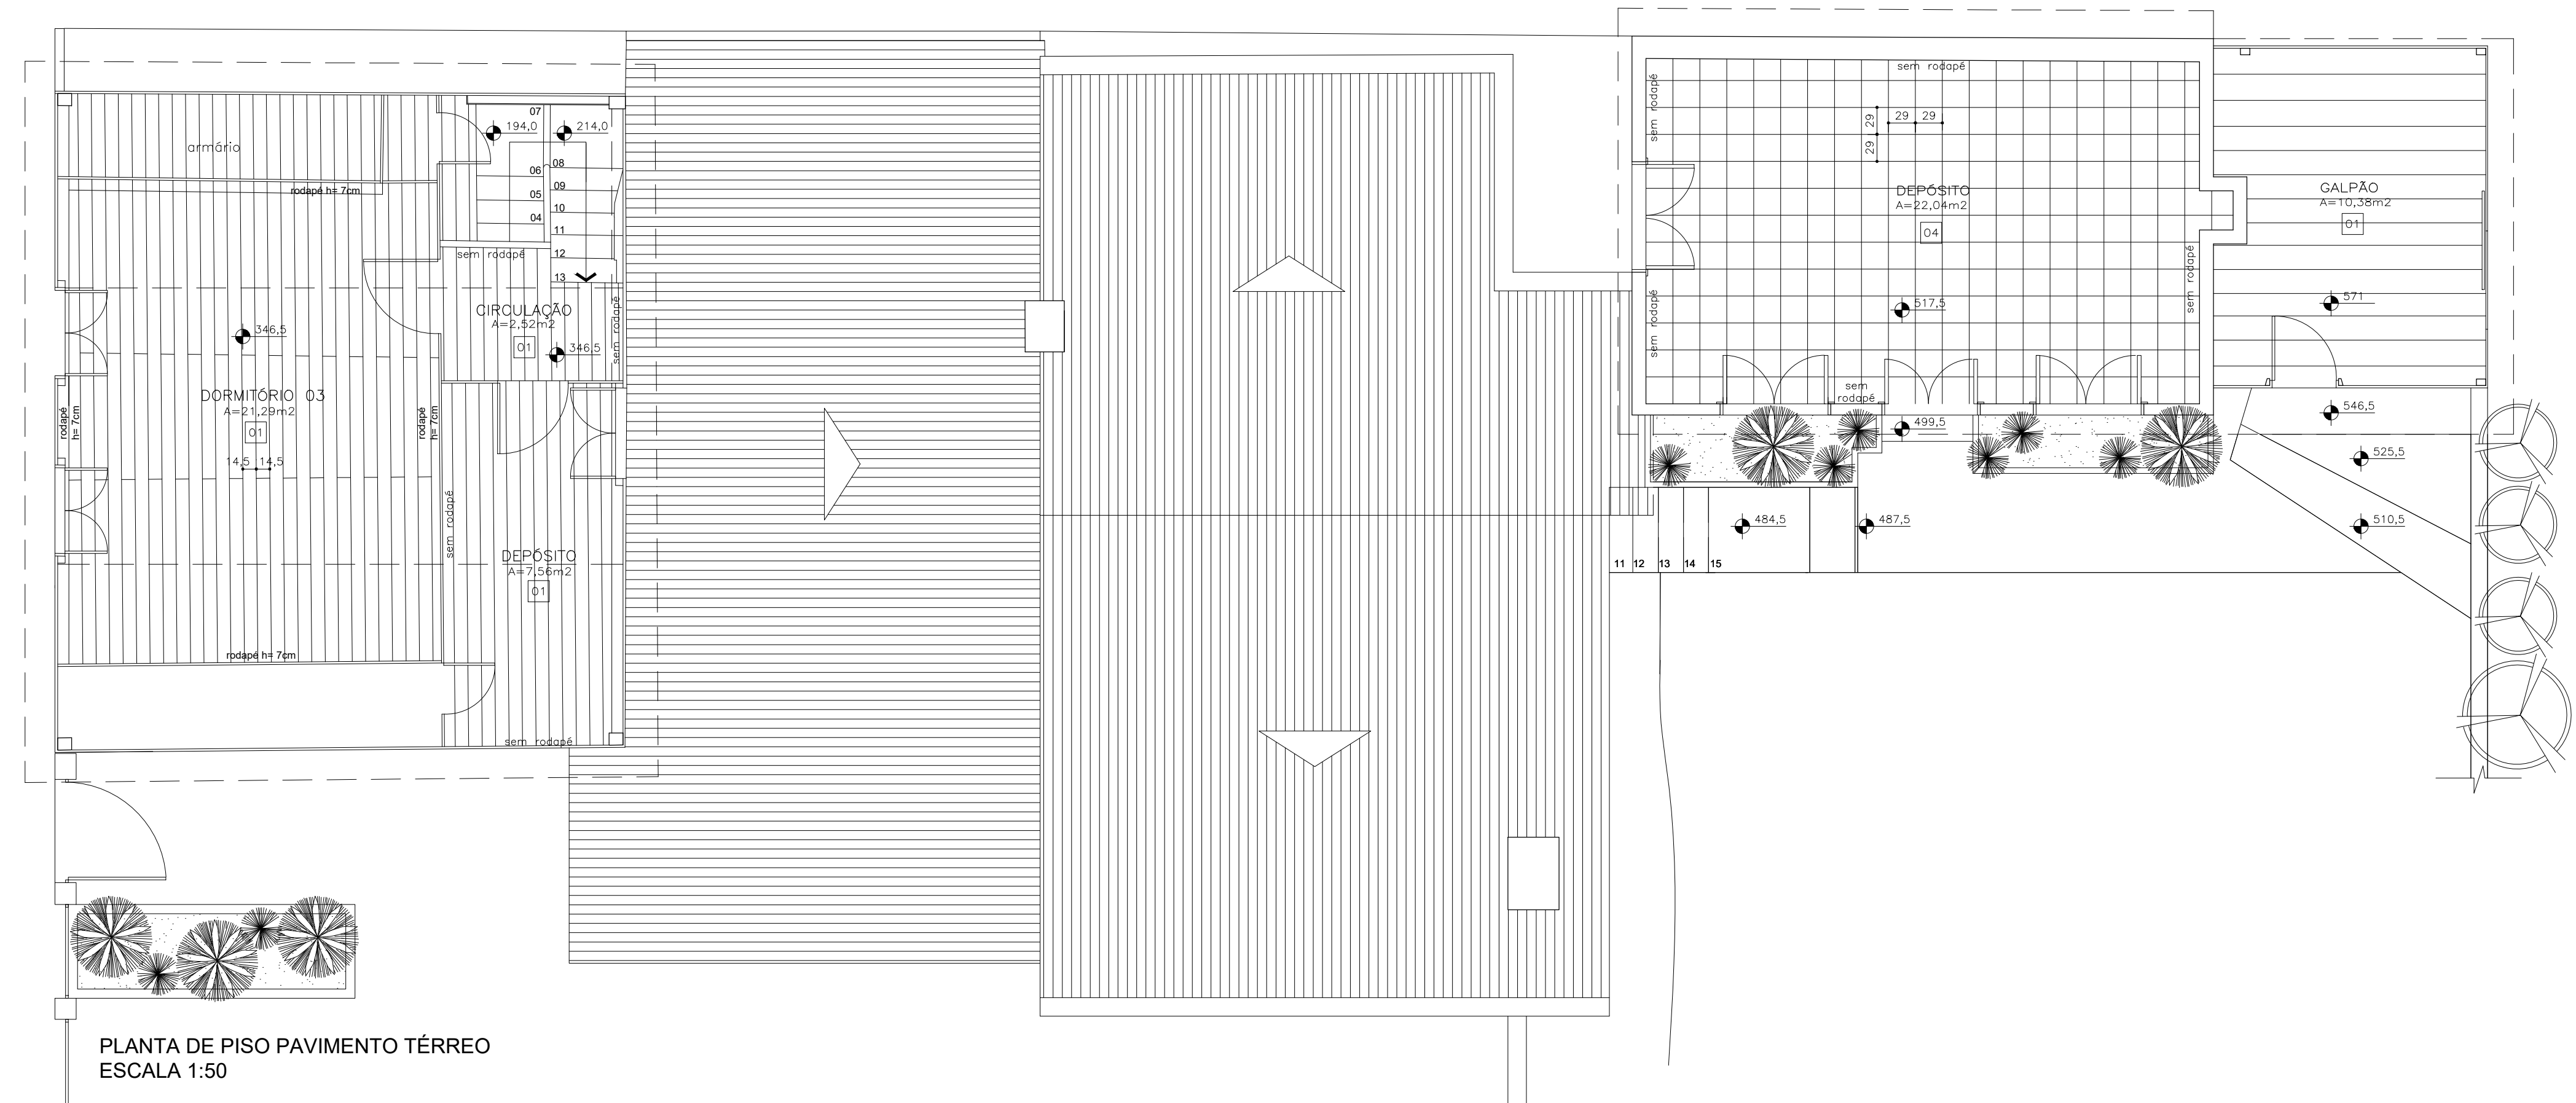

PLANTA DE PISO PAVIMENTO TÉRREO  
ESCALA 1:50

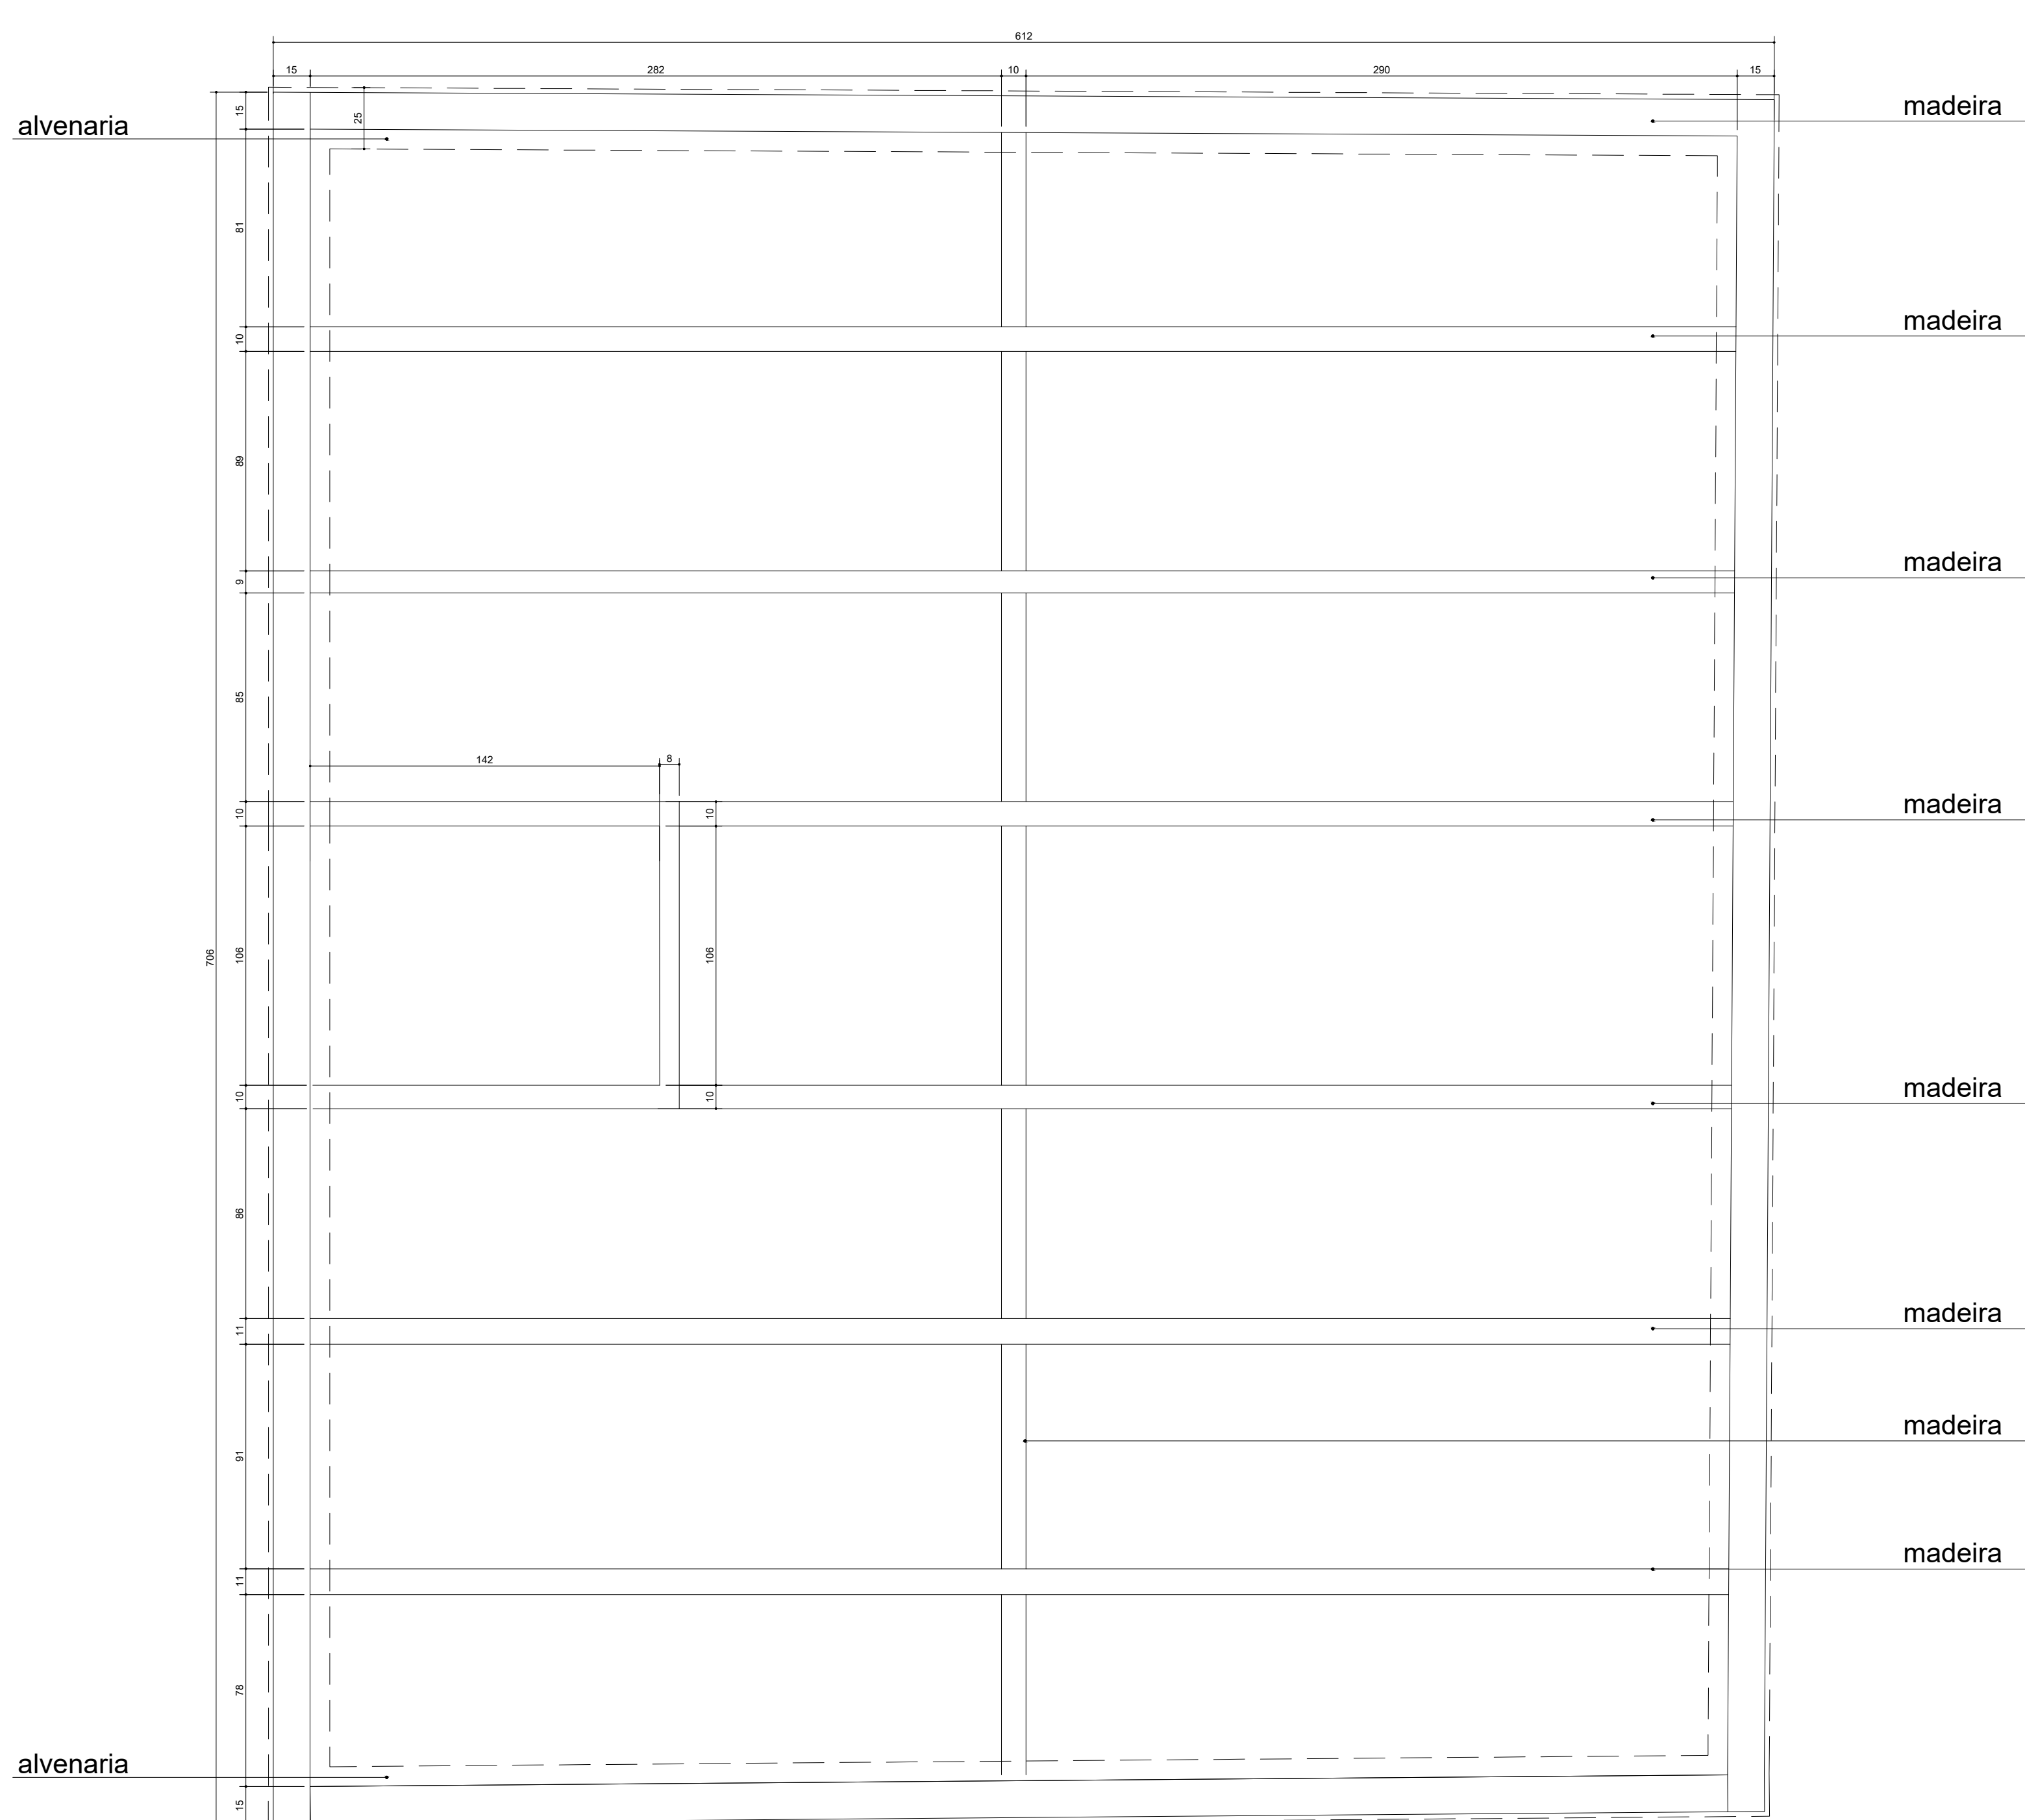

PLANTA DE PISO PAVIMENTO TÉRREO - BARROTES  
ESCALA 1:20

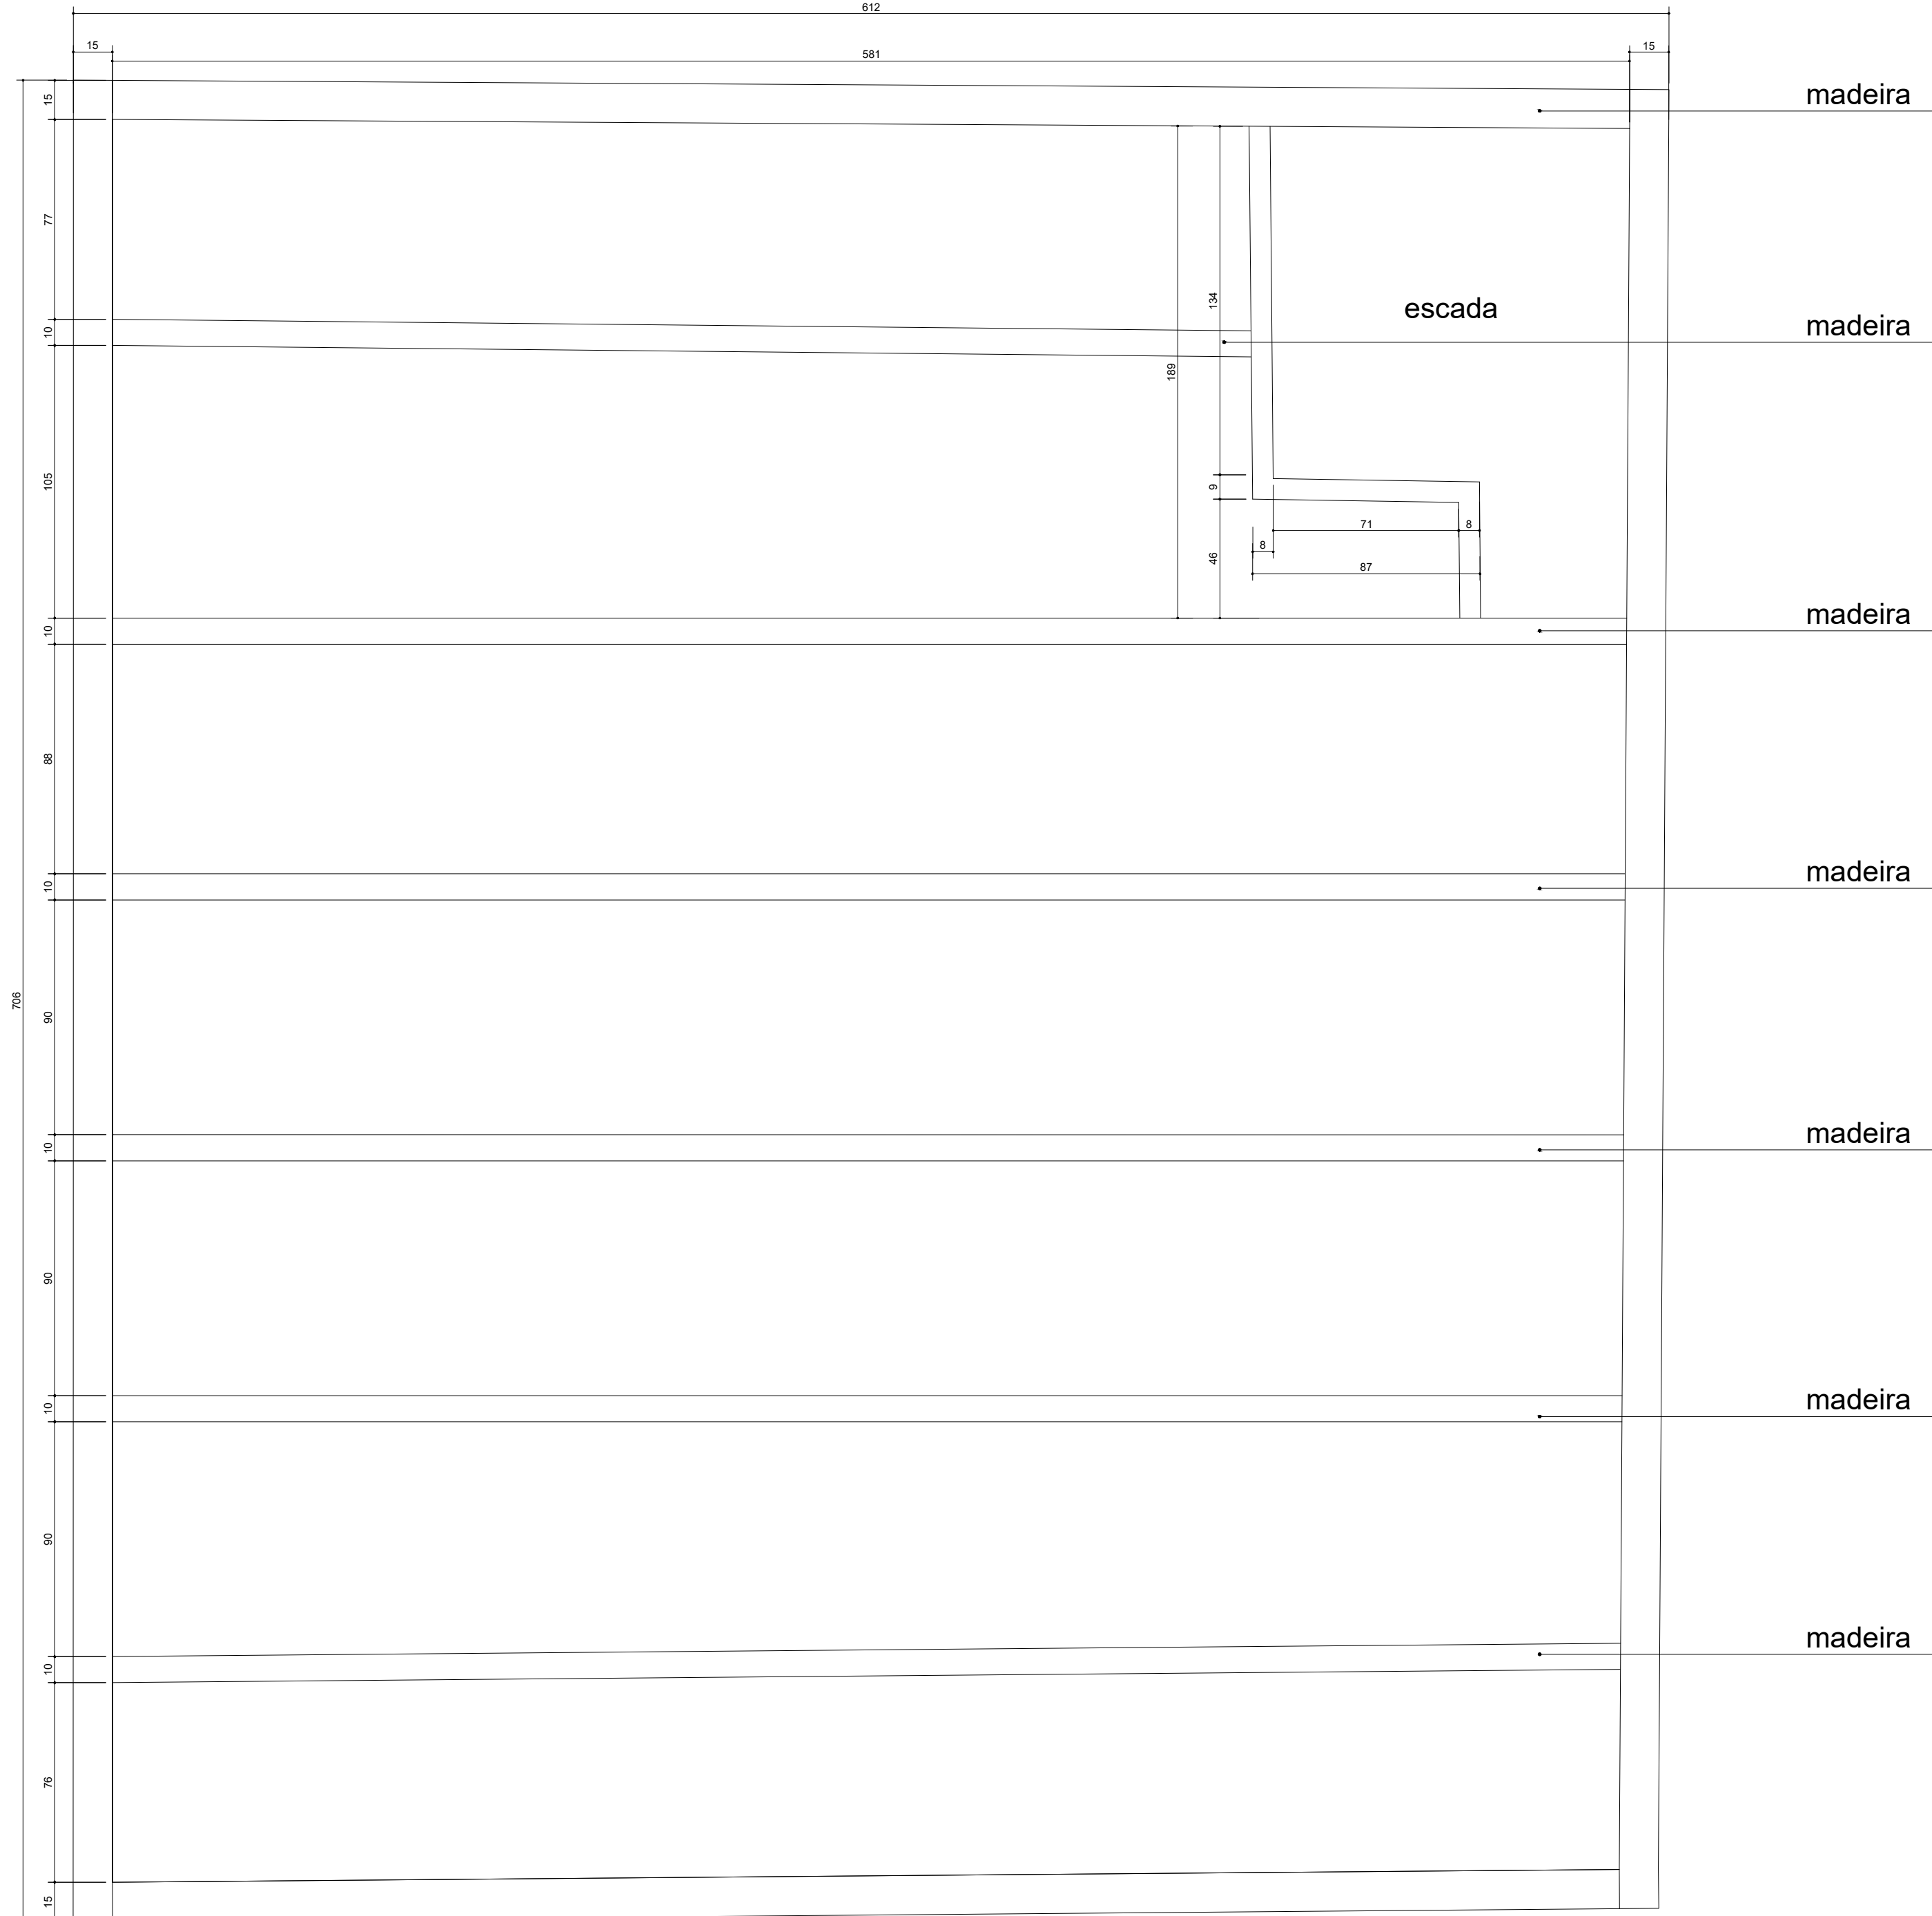

PLANTA DE PISO PAVIMENTO SUPERIOR - BARROTES  
ESCALA 1:20

ESPECIFICAÇÕES DE ACABAMENTOS	
CONVENÇÕES	
piso	parede
ferro	
PISO	
1	Madeira conforme paginação: Planta de Pisos
2	Parquet 16,5x16,5cm
3	Carpete
4	Parquet/Cerâmico conforme paginação: Planta de Pisos
5	Cerâmico 8x16cm
6	Cerâmico 28x28cm
7	Cimentado
8	Basalto irregular
PAREDE	
1	Parede interna em madeira revestida com lambril
2	Parede interna em madeira com pintura cor verde
3	Parede interna em madeira com pintura cor branca
4	Parede interna em madeira natural
5	Azulejo 15x15cm h=1,50m
6	Tijolo à vista
7	Tijolo à vista com pintura branca
8	Alvenaria com pintura cor amarela
9	Parede externa em madeira com pintura cor branca
10	Parede externa em madeira natural
FORRO	
1	Forro em madeira com revestimento em lambril natural
2	Forro em madeira com pintura conforme paginação: Planta de Forro
3	Forro em madeira com revestimento em lambril com pintura cor branca
4	Forro em madeira natural
5	Forro em pvc
6	Sem forro

REVISÕES	DATA	ASSUNTO/OBSERVAÇÕES	ASSINATURA REVISOR	ASSINATURA EMPRESA
REV 01				
REV 02				
REV 03				
REV 04				
REV 05				
REV 06				

OBSERVAÇÕES:

CASA GIUSEPPE DELUCHI

DISCRIMINAÇÃO: LEVANTAMENTO CADASTRAL - PLANTA DE SITUAÇÃO/LOCALIZAÇÃO

CONTRATANTE: Instituto do Patrimônio Histórico e Artístico Nacional

ENDEREÇO: Av. Independência, nº 887, Bairro Independência - Porto Alegre / RS

EQUIPE TÉCNICA: Arq. Leila Schaefer Schneider, Arq. Paulo Nogueira Rodrigues, Arq. Vinícius de Toledo Ribeiro

DESENHO: ALDO KARINE CRISPINO, ALDO KARINE CRISPINO

ARQUIVO: CASA DELUCHI

DATA: DEZEMBRO/2021

PROCESSO:

PRANCHAS: 07/08

ESCALA: INDICADA


ÁREA TOTAL: 85,00 m²

Leila Schaefer


Leila Schaefer Arquitetura e Planejamento Eireli

Rua Carlos Weber, 791, Centro, Tupandi/RS, 95775-000


ESQUADRIAS DE MADEIRA

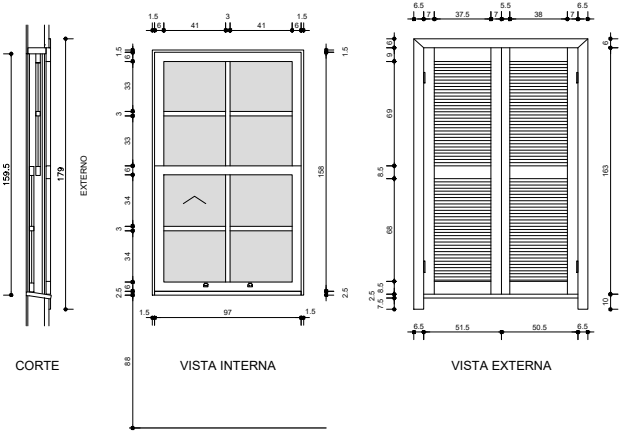


EM01 E EM02  
LOCAL: DORMITÓRIO 01 E  
DORMITÓRIO 02  
VÍDRIO: LISO INCOLOR  
QUANTIDADE: 02

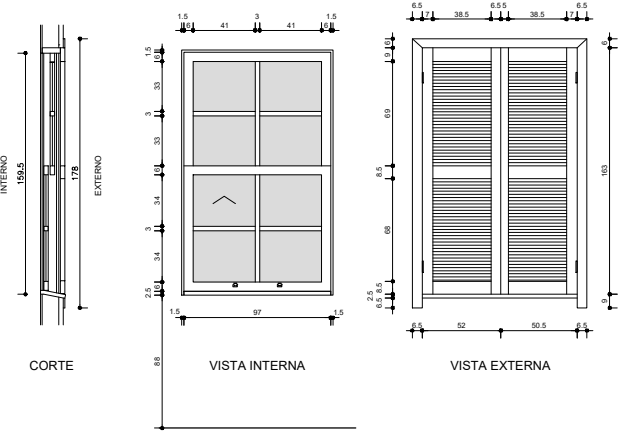


EM03  
LOCAL: DORMITÓRIO 01  
VÍDRIO: LISO INCOLOR  
QUANTIDADE: 02

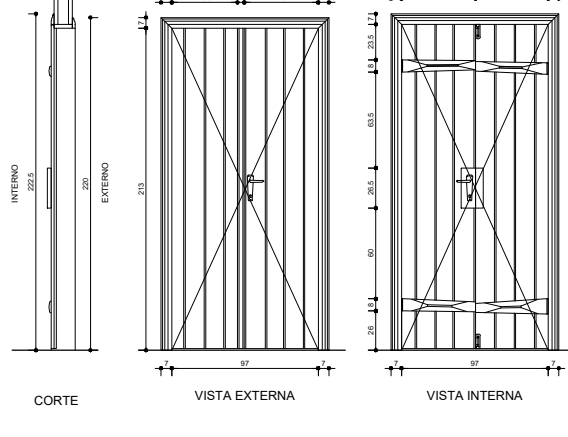


EM04  
LOCAL: DORMITÓRIO 01  
QUANTIDADE: 01

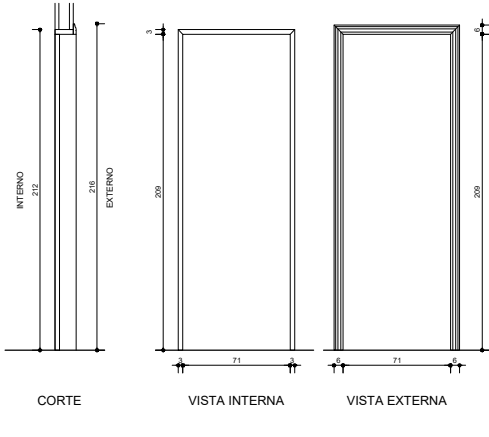


EM05  
LOCAL: DORMITÓRIO 01  
QUANTIDADE: 01

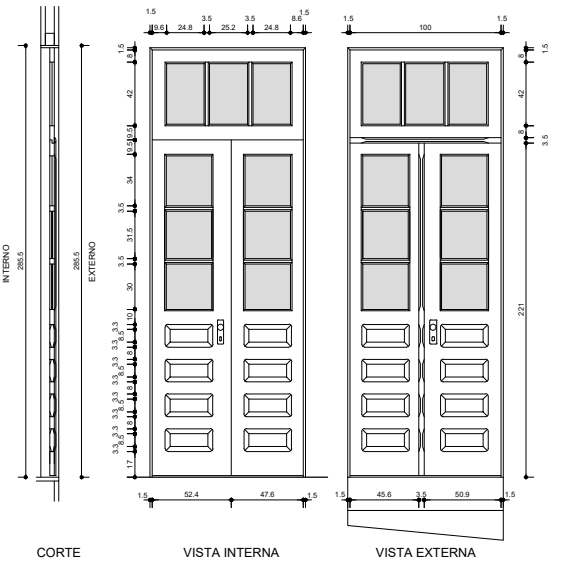


EM06  
LOCAL: DORMITÓRIO 02  
VÍDRIO: LISO INCOLOR  
QUANTIDADE: 01

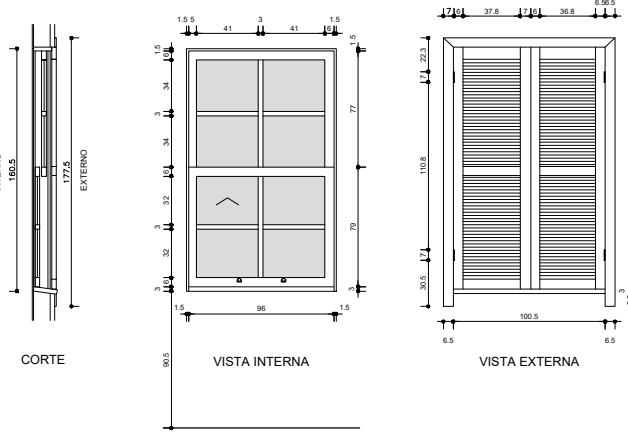


EM07  
LOCAL: DORMITÓRIO 02  
VÍDRIO: LISO INCOLOR  
QUANTIDADE: 01

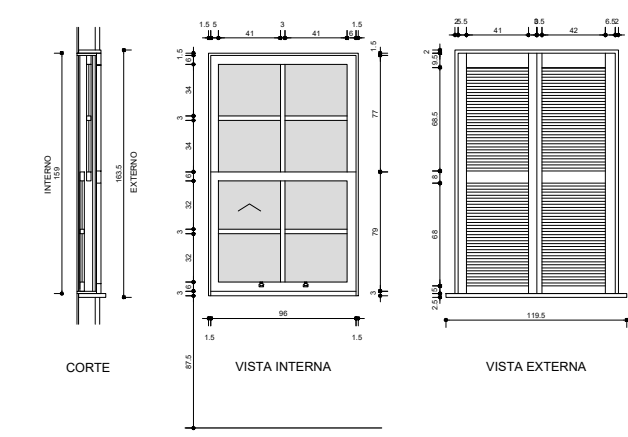


EM08  
LOCAL: DORMITÓRIO 02  
VÍDRIO: LISO INCOLOR  
QUANTIDADE: 01

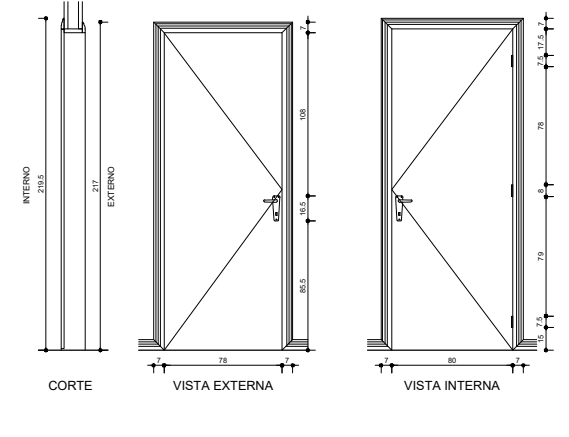


EM09  
LOCAL: DORMITÓRIO 02  
QUANTIDADE: 01

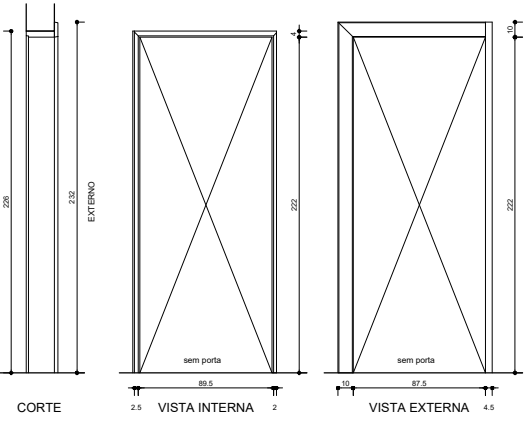


EM10  
LOCAL: CIRCULAÇÃO  
QUANTIDADE: 01

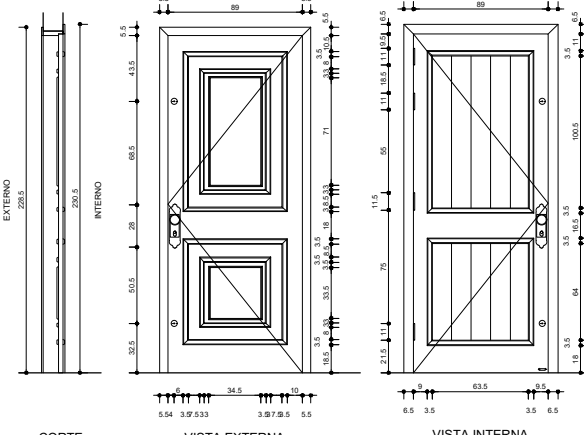


EM11  
LOCAL: RESTAURANTE  
QUANTIDADE: 01

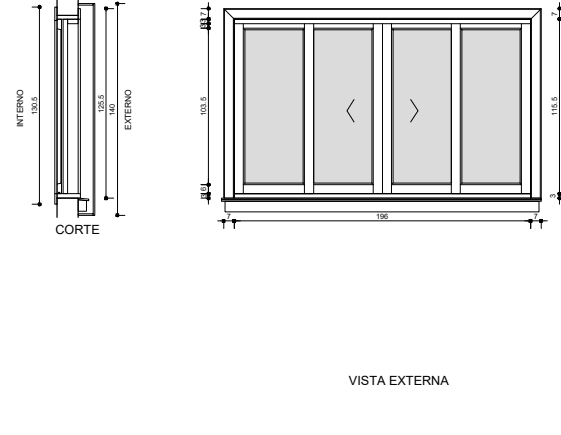


EM12  
LOCAL: RESTAURANTE  
VÍDRIO: LISO INCOLOR  
QUANTIDADE: 01

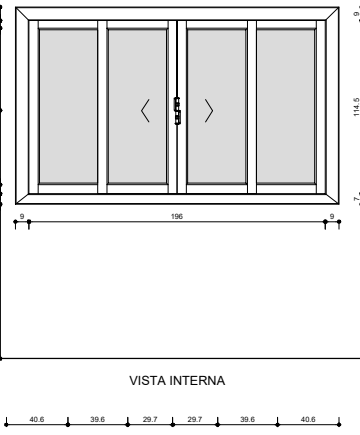


EM13  
LOCAL: RESTAURANTE  
VÍDRIO: LISO INCOLOR  
QUANTIDADE: 01

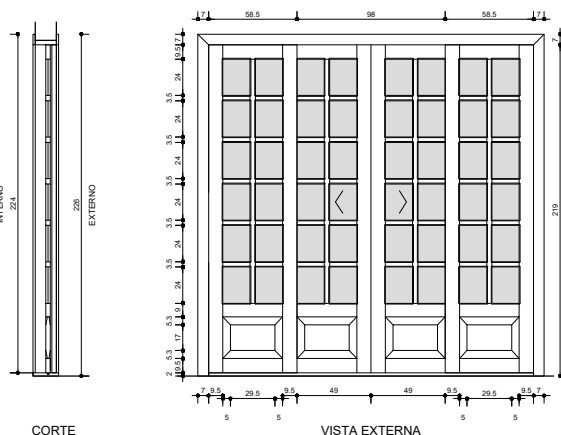


EM14  
LOCAL: BANHO  
QUANTIDADE: 01

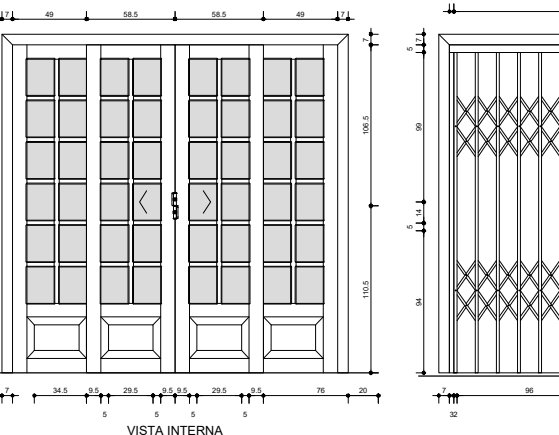


EM15  
LOCAL: COZINHA  
QUANTIDADE: 01

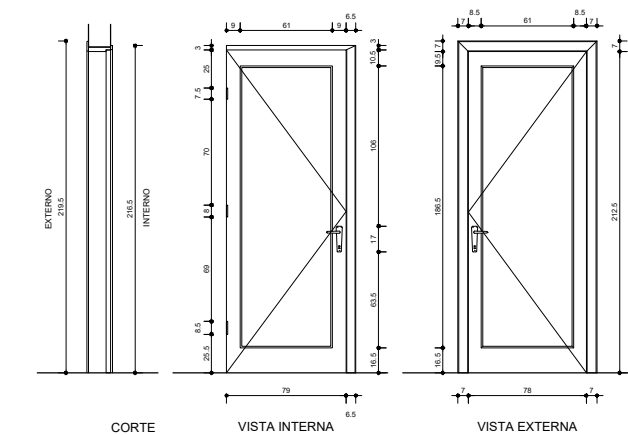


EM16  
LOCAL: COZINHA  
QUANTIDADE: 01

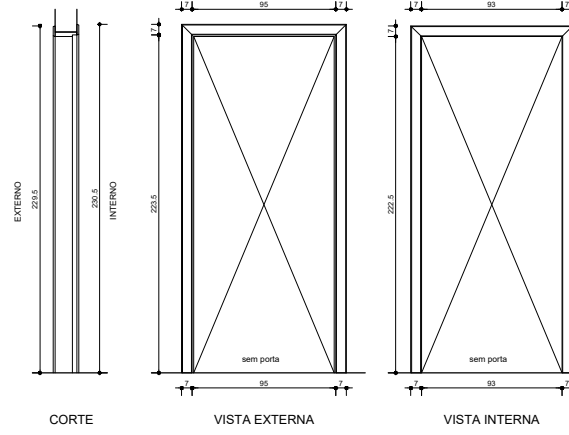


EM17  
LOCAL: COZINHA  
QUANTIDADE: 01

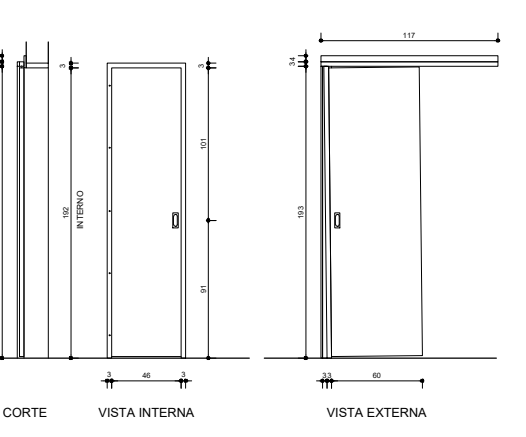


EM18  
LOCAL: DEPÓSITO  
QUANTIDADE: 01

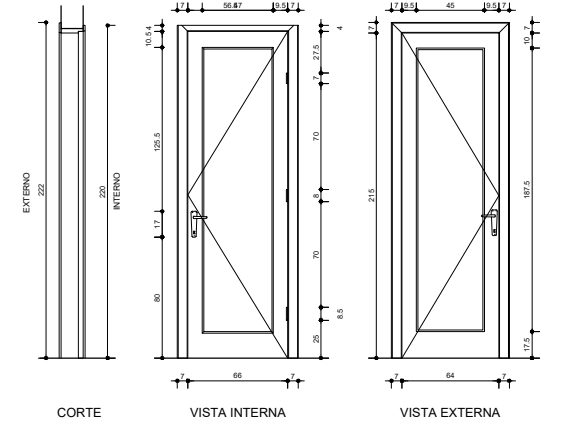


EM19  
LOCAL: DEPÓSITO  
QUANTIDADE: 01

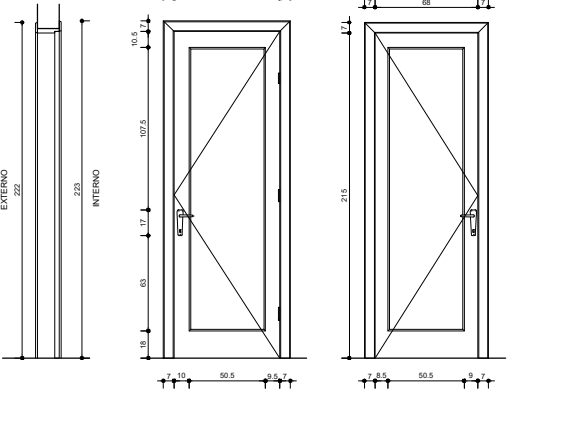


EM20  
LOCAL: DEPÓSITO  
QUANTIDADE: 01

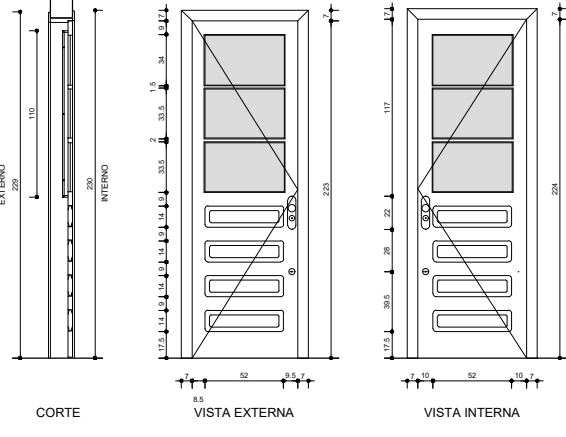


EM21  
LOCAL: DEPÓSITO  
QUANTIDADE: 01

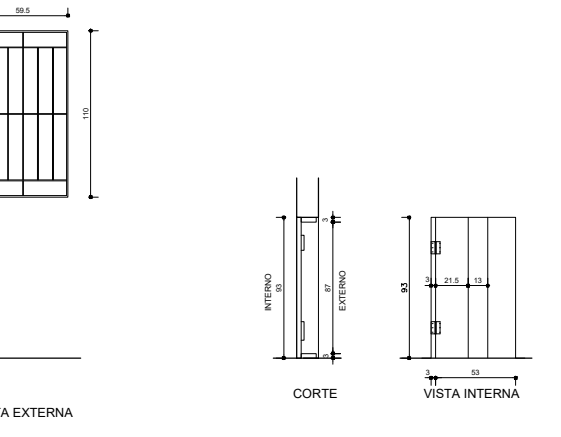


EM22  
LOCAL: DEPÓSITO  
QUANTIDADE: 01

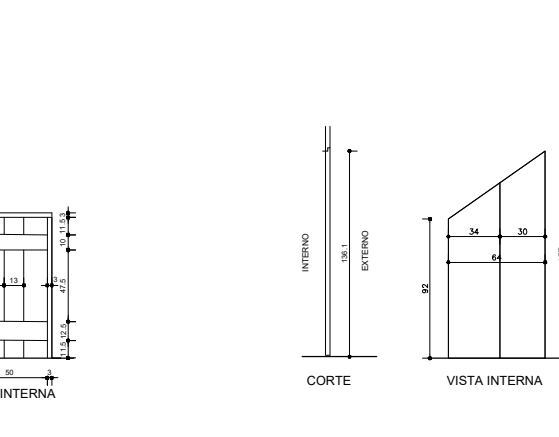


EM23  
LOCAL: DEPÓSITO  
QUANTIDADE: 01

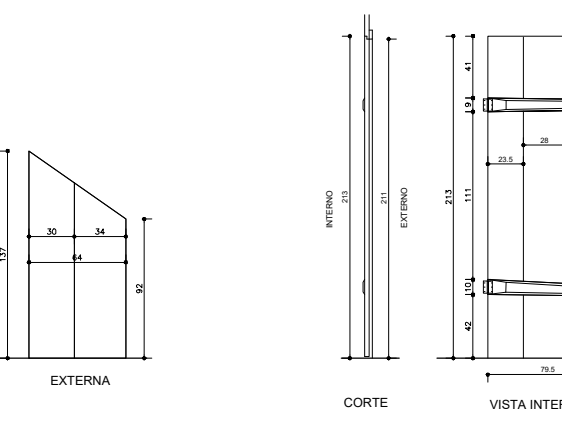


EM24  
LOCAL: DEPÓSITO  
QUANTIDADE: 01

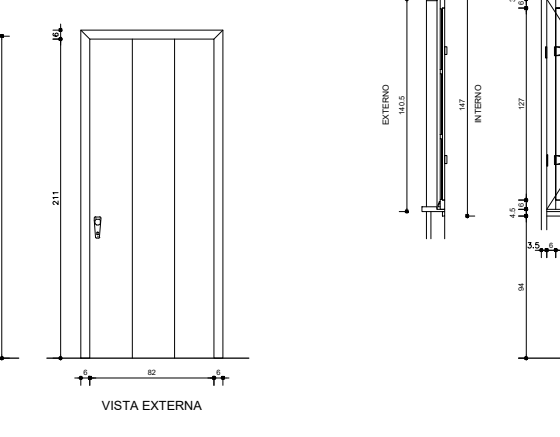


EM25  
LOCAL: DEPÓSITO  
QUANTIDADE: 01

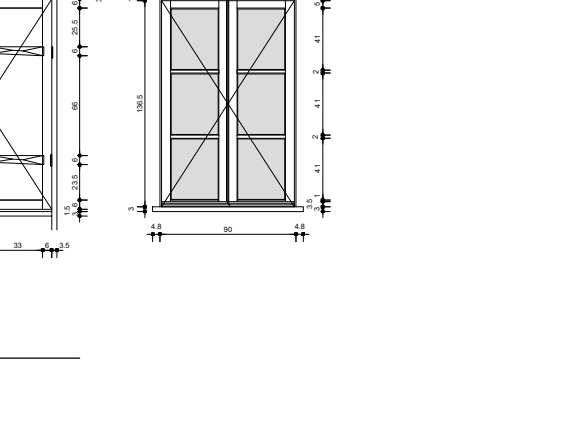


EM26  
LOCAL: DEPÓSITO  
QUANTIDADE: 01

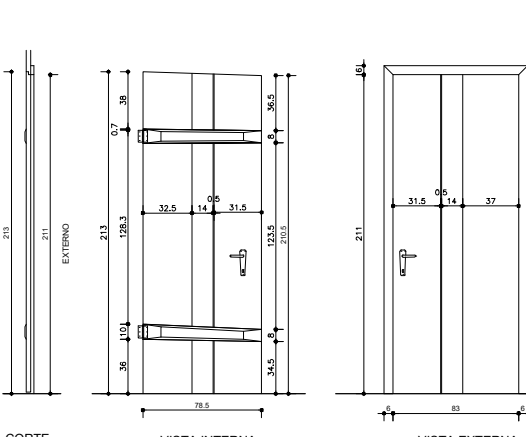


EM27  
LOCAL: DEPÓSITO  
QUANTIDADE: 01

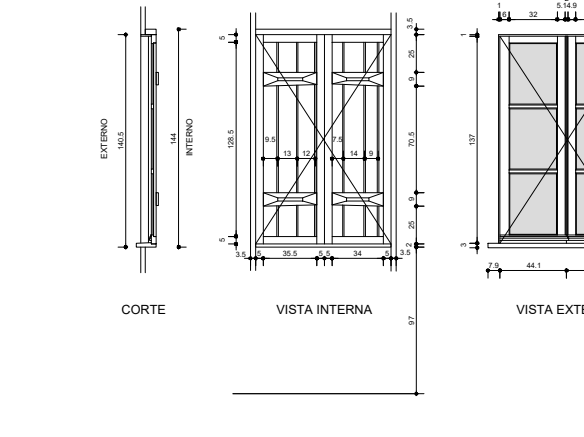


EM28  
LOCAL: DEPÓSITO  
QUANTIDADE: 01

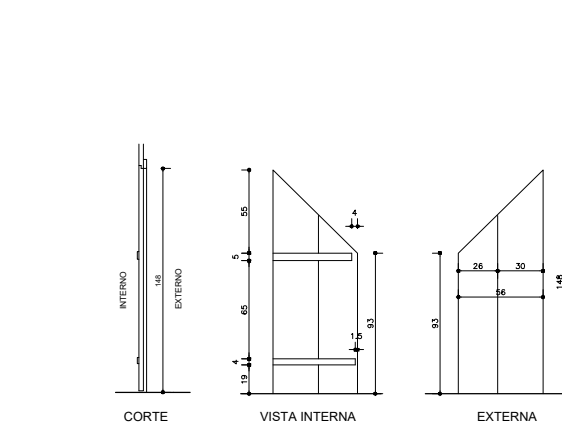


EM29  
LOCAL: DEPÓSITO  
QUANTIDADE: 01

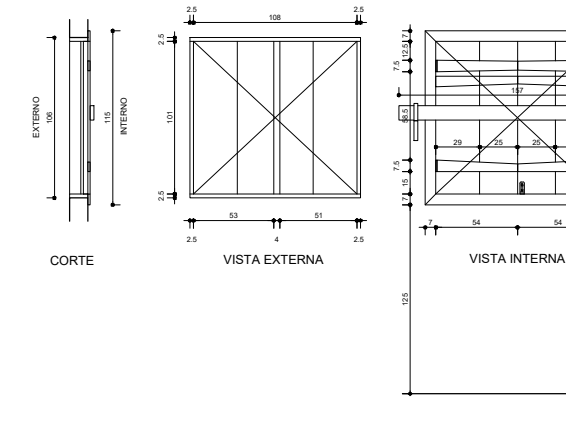


EM30  
LOCAL: DEPÓSITO  
QUANTIDADE: 01

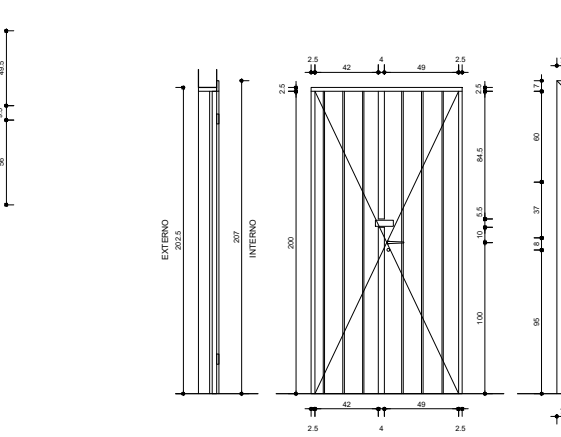


EM31  
LOCAL: DEPÓSITO  
QUANTIDADE: 01

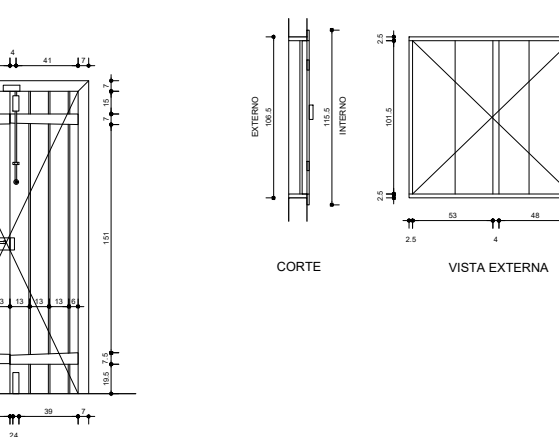


EM32  
LOCAL: DEPÓSITO  
QUANTIDADE: 01

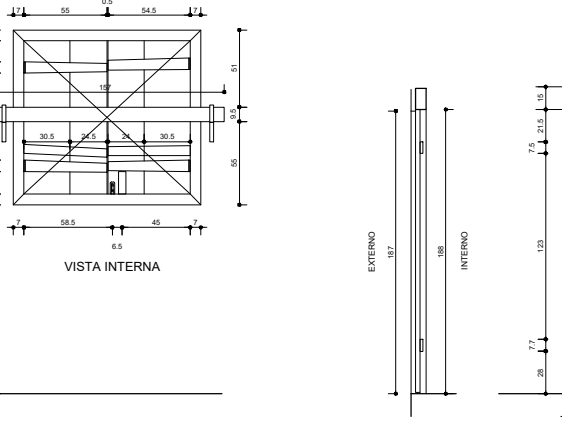

EM33  
LOCAL: DEPÓSITO  
QUANTIDADE: 01

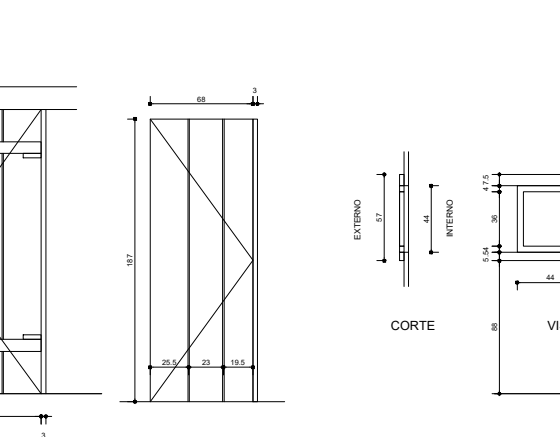


EM34  
LOCAL: DEPÓSITO  
QUANTIDADE: 01

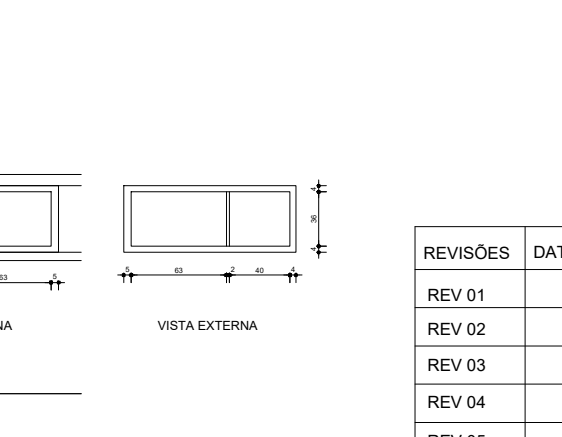


EM35  
LOCAL: DEPÓSITO  
QUANTIDADE: 01


ESQUADRIAS DE FERRO

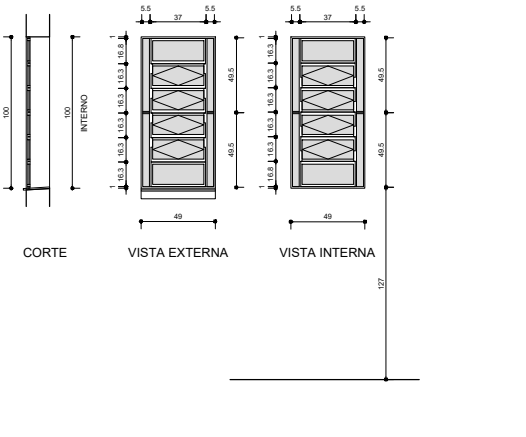


EF01 E EF02  
LOCAL: COZINHA  
VÍDRIO: FANTASIA  
QUANTIDADE: 02

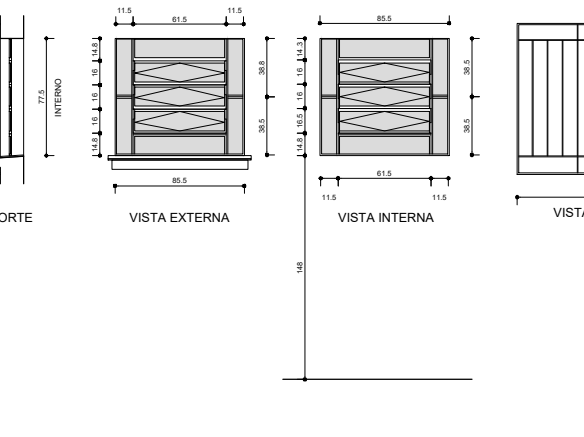


EF03  
LOCAL: BANHO  
VÍDRIO: FANTASIA  
QUANTIDADE: 01

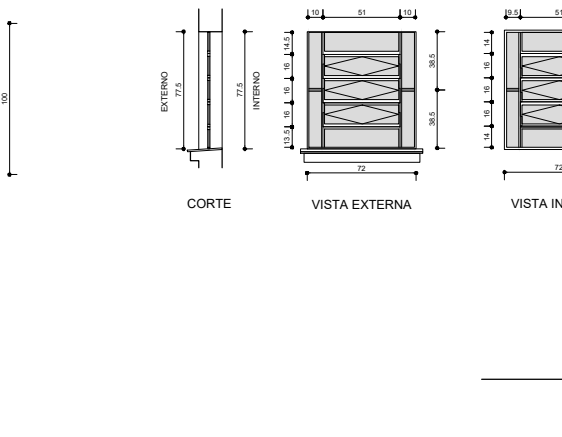


EF04  
LOCAL: WC SERVIÇO  
VÍDRIO: LISO INCOLOR  
QUANTIDADE: 01

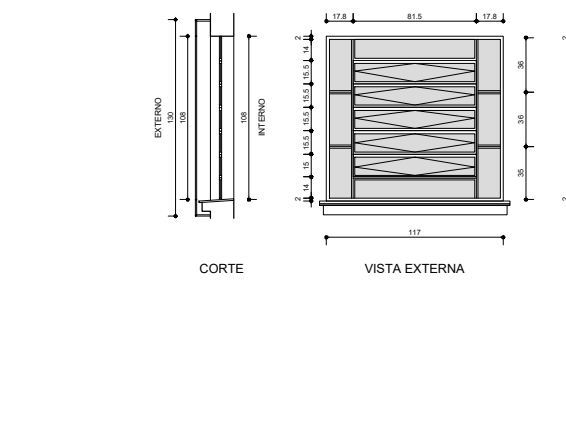

EF05  
LOCAL: LAVANDERIA  
VÍDRIO: LISO INCOLOR  
QUANTIDADE: 01

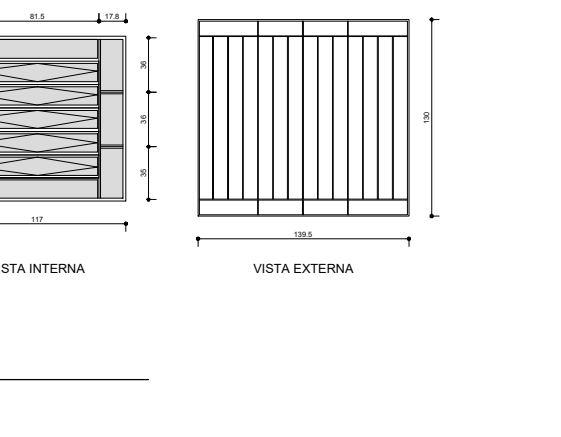

EF06  
LOCAL: DEPÓSITO  
QUANTIDADE: 01

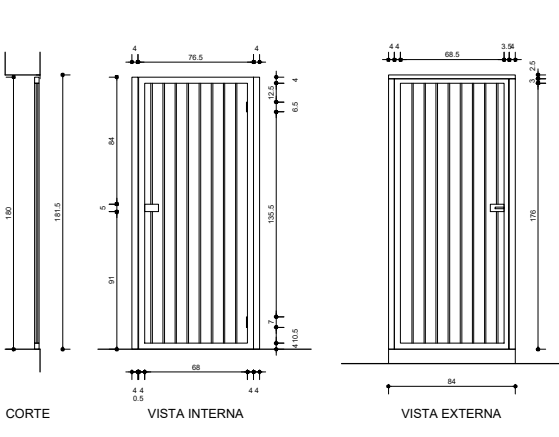


EF07  
LOCAL: DEPÓSITO  
QUANTIDADE: 01



EF08  
LOCAL: DEPÓSITO  
QUANTIDADE: 01



EF09  
LOCAL: DEPÓSITO  
QUANTIDADE: 01

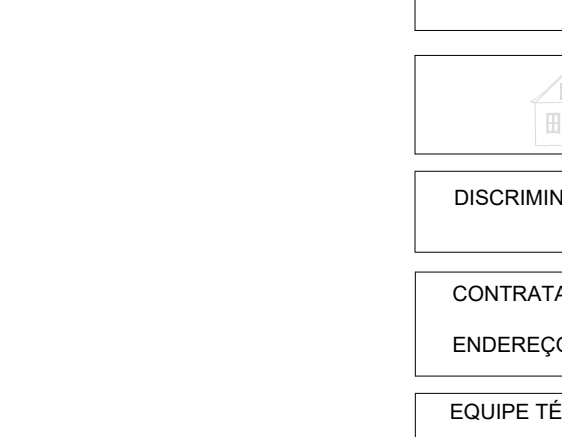

EF10  
LOCAL: DEPÓSITO  
QUANTIDADE: 01

PLANILHA DE ESQUADRIAS			
CÓDIGO	VÃO	TIPO	LOCAL
EM01	97x163/88	janela abrir c/ tampão	Dormitório 01
EM02	97x163/88	janela abrir c/ tampão	Dormitório 01
EM03	96,5x163/88	janela abrir c/ tampão	Dormitório 01
EM04	97x213	porta abrir c/ 2 folhas	Dormitório 01
EM05	71x209	porta abrir	Dormitório 01
EM06	100x282,5	porta abrir c/ 2 folhas	Dormitório 02
EM07	96x156/90,5	janela abrir c/ tampão	Dormitório 02
EM08	96x156/87,5	janela abrir c/ tampão	Dormitório 02
EM09	78x210	porta abrir	Dormitório 02
EM10	87,5x222	marca sem folha	Circulação
EM11	89x223	porta abrir	Estor./Jantar
EM12	196x114/102	janela correr	Estor./Jantar
EM13	215x217	porta correr	Estor./Jantar
EM14	78x212,5	porta abrir	Estor./Jantar
EM15	93x222,5	marca sem folha	Estor./Jantar
EM16	46x192	porta correr	Cozinha
EM17	64x215	porta abrir	Cozinha
EM18	68x215	porta abrir	WC Serviço
EM19	70x223	porta abrir	Lavanderia
EM20	53x87	porta abrir	Gás
EM21	56x93	porta abrir	Dormitório 03
EM22	79,5x211	porta abrir	Dormitório 03
EM23	90x136,5/?	janela abrir c/ tampão	Dormitório 03
EM24	90x136,5/?	janela abrir c/ tampão	Dormitório 03
EM25	78,5x211	porta abrir	Depósito
EM26	89,5x137/97	janela abrir c/ tampão	Depósito
EM27	56x93	porta abrir	Depósito
EM28	108x101/125	janela abrir	Depósito
EM29	108x101/125	janela abrir	Depósito
EM30	95x200	porta abrir	Depósito
EM31	105x101,5/125	janela abrir	Depósito
EM32	68x187	porta abrir	Depósito
EM33	114x44/88	janela correr	Depósito
EF01	49x100/127	janela em ferro pivotante	Cozinha
EF02	49x100/128	janela em ferro pivotante	Cozinha
EF03	85,5x77,5/148	janela em ferro pivotante	Banho
EF04	72x77,5/152	janela em ferro pivotante	WC Serviço
EF05	117x109/118	janela em ferro pivotante	Lavanderia
EF06	75,5x179	porta de abrir gradeada	Depósito

REVISÕES	DATA	ASSUNTO/OBSERVAÇÕES	ASSINATURA REVISOR	ASSINATURA EMPRESA
REV 01				
REV 02				
REV 03				
REV 04				
REV 05				
REV 06				

OBSERVAÇÕES:

**CASA GIUSEPPE DELUCHI**

DISCRIMINAÇÃO:  
**LEVANTAMENTO CADASTRAL - PLANTA DE SITUAÇÃO/LOCALIZAÇÃO**

CONTRATANTE:  
Instituto do Patrimônio Histórico e Artístico Nacional  
Av. Independência, nº 867, Bairro Independência - Porto Alegre / RS

ENDEREÇO:

PRANCHA:  
**08/08**

EQUIPE TÉCNICA:  
Arq. Leila Cristiane Schaefer  
CAURS A68039-2  
Arq. Paula Nader Rodrigues  
CAURS A68039-2  
Arq. Vinícius de Tomasi Ribeiro  
CAURS A68039-2

DESENHO:  
ACAD. KARINE FONGARO  
ACAD. ISADORA SCAN

ARQUIVO:  
CASA DELUCHI

DATA:  
DEZEMBRO/2021

PROCESSO:

ESCALA:  
INDICADA

ÁREA TOTAL:  
96,90 m²

**Leilah Schaefer Arquitetura e Planejamento Eireli**  
Rua Carlos Weber, 791, Centro, Tupandi/RS, 95775-000