



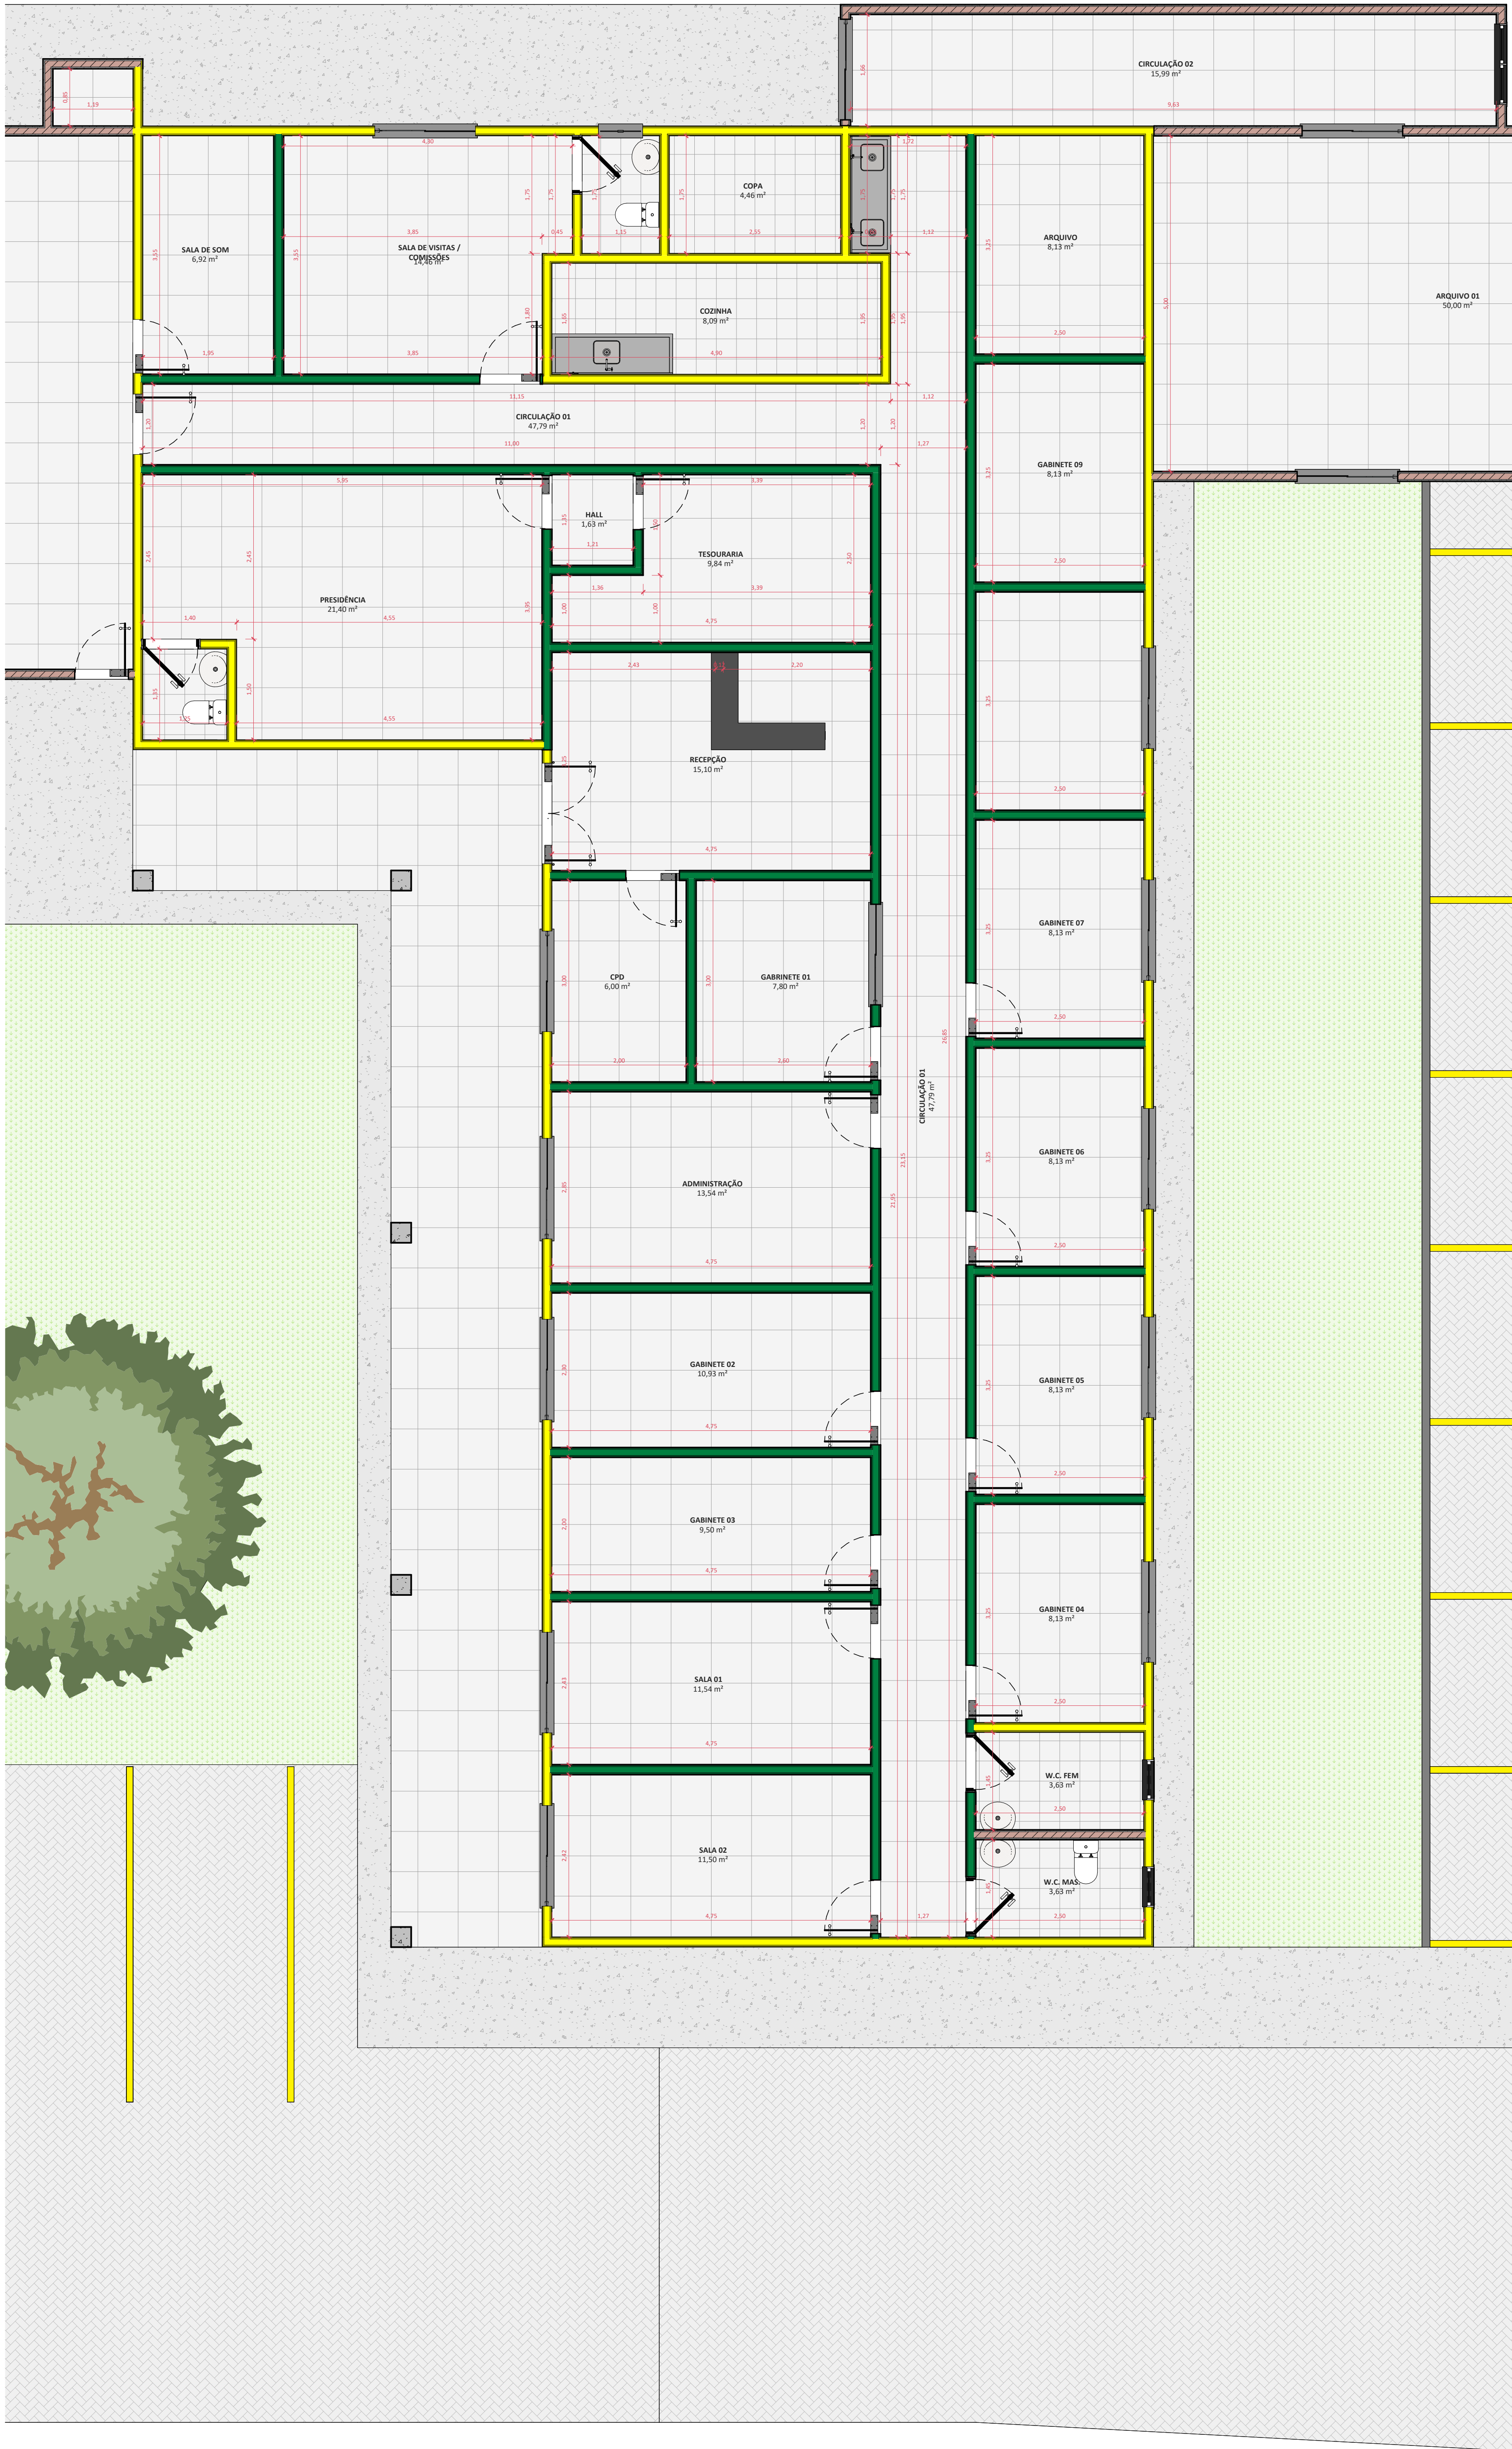

1 | PLANTA BAIXA - PAREDES  
ESCALA 1 : 50

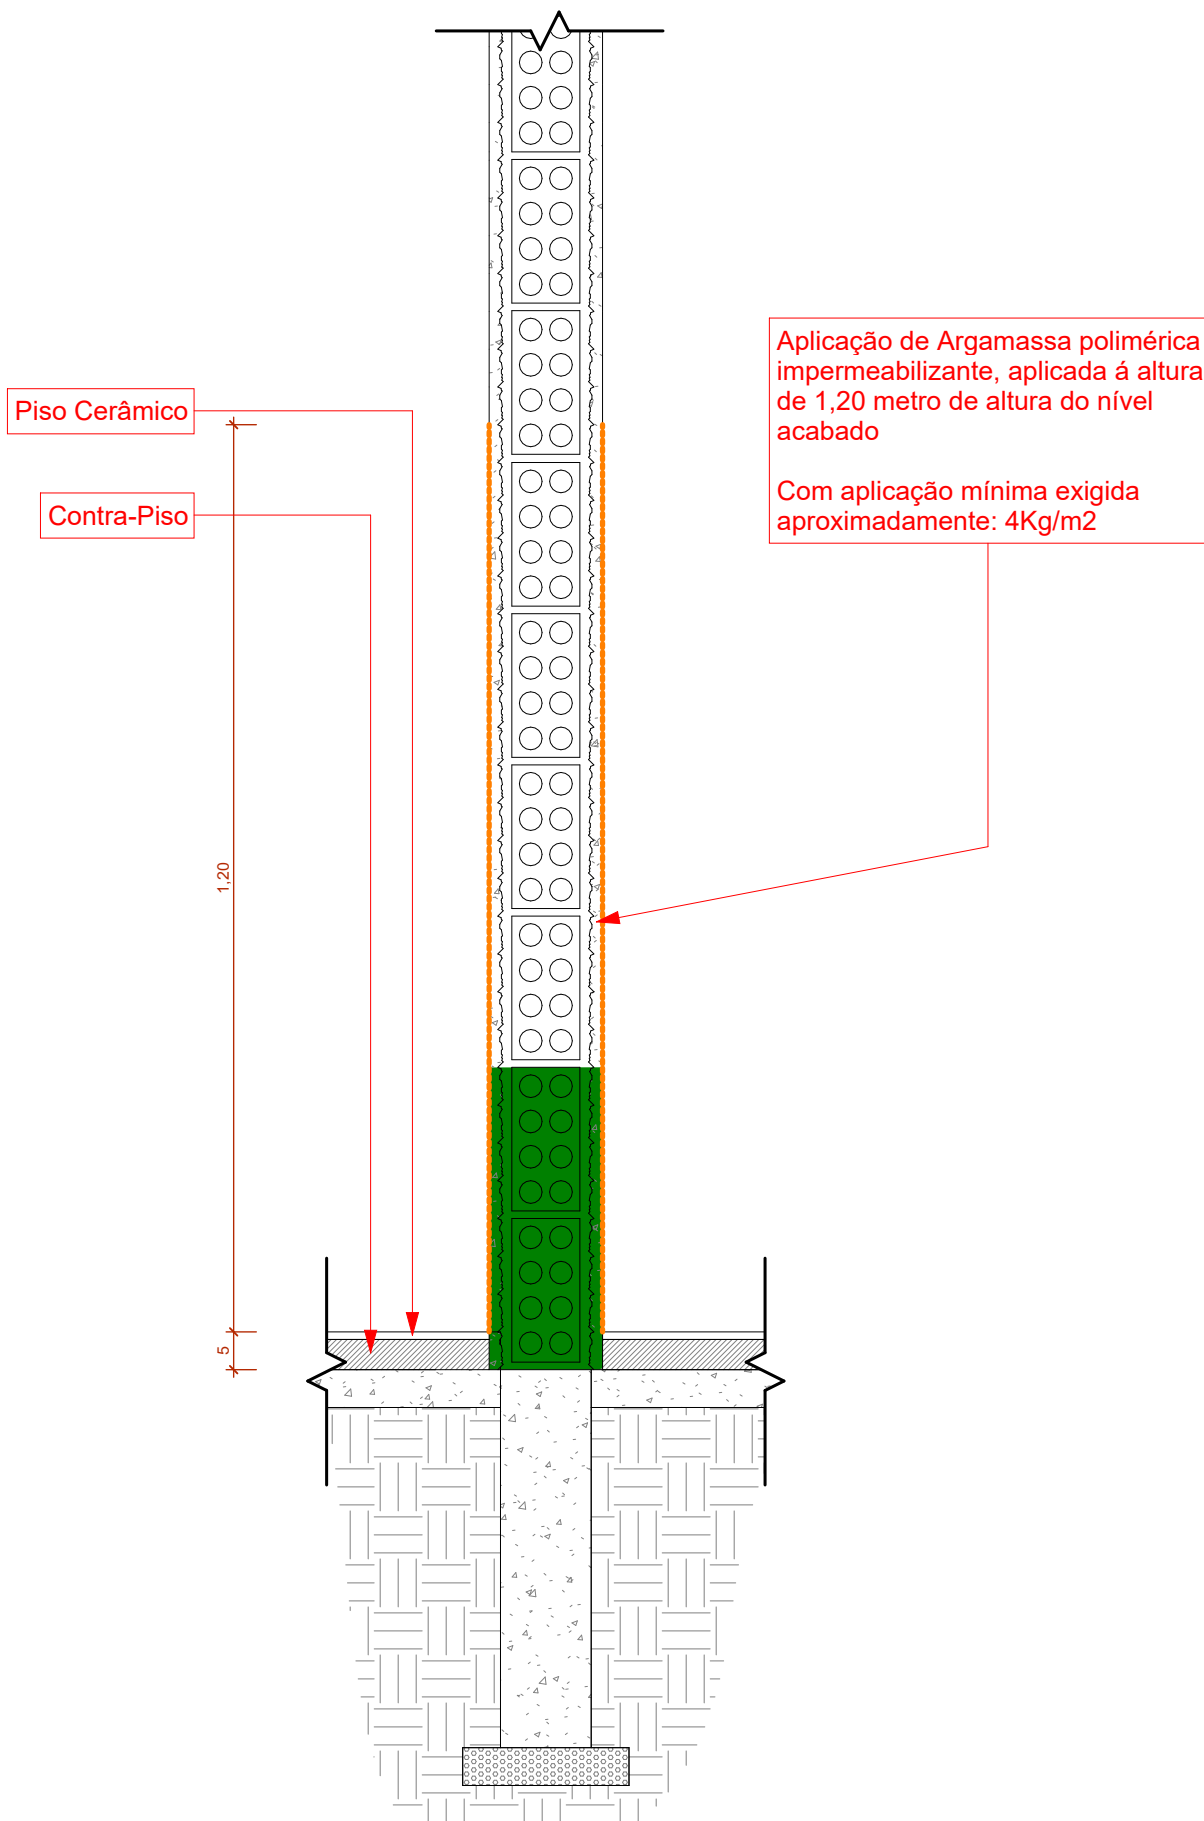

DET. 03 - IMPERMEABILIZAÇÃO DE PAR.  
ESCALA 1 : 10

#### LISTA GERAL - PAREDE A SEREM REFORMADA

| IDENTIFICAÇÃO           | COMPRIMENTO | ESPESSURA | ALTURA DA MANUTENÇÃO | QTD. DE FACES | ÁREA(m²) |
|-------------------------|-------------|-----------|----------------------|---------------|----------|
| 1X FACE INTERNA/EXTERNA | 110,31      | 0,15      | 1,20                 | 1,00          | 132,38   |
| 2X FACE INTERNA/INTERNA | 130,07      | 0,15      | 1,20                 | 2,00          | 312,17   |
| Total geral: 38         | 240,38      |           |                      |               | 444,55   |

#### LEGENDA IMPERMEABILIZAÇÃO

| Símbolo | Legenda                                              |
|---------|------------------------------------------------------|
|         | IMPERMEABILIZAÇÃO EM 1 FACE DA PAREDE - FACE INTERNA |
|         | IMPERMEABILIZAÇÃO EM 2 FACES DA PAREDE               |


#### NOTAS DE EXECUÇÃO:

Fazer a aplicação com broxa ou trincha até obter uma camada uniforme. Será aplicado em 3 cruzadas, com intervalo de 4 horas entre cada demão, dependendo da temperatura ambiente e ventilação do local. Umedecer ligeiramente a superfície com água limpa antes da primeira demão, sem encharcar.

Recomenda-se utilizar um dosador. Sempre Misturar 2 medidas (dosador chelo) com 1 medida do dosador chelo de água limpa em um recipiente limpo e seco. No caso por exemplo se estiver sendo utilizado para a preparação uma embalagem de 12 kg todo, utilizar 4 litros de água limpa. Recomenda-se colocar primeiramente a água para facilitar a mistura. Aguardar aproximadamente 10 minutos antes de aplicar.

Aplicar em 1 hora, no máximo, após a mistura.

#### EXEMPLO DAS PINTURAS

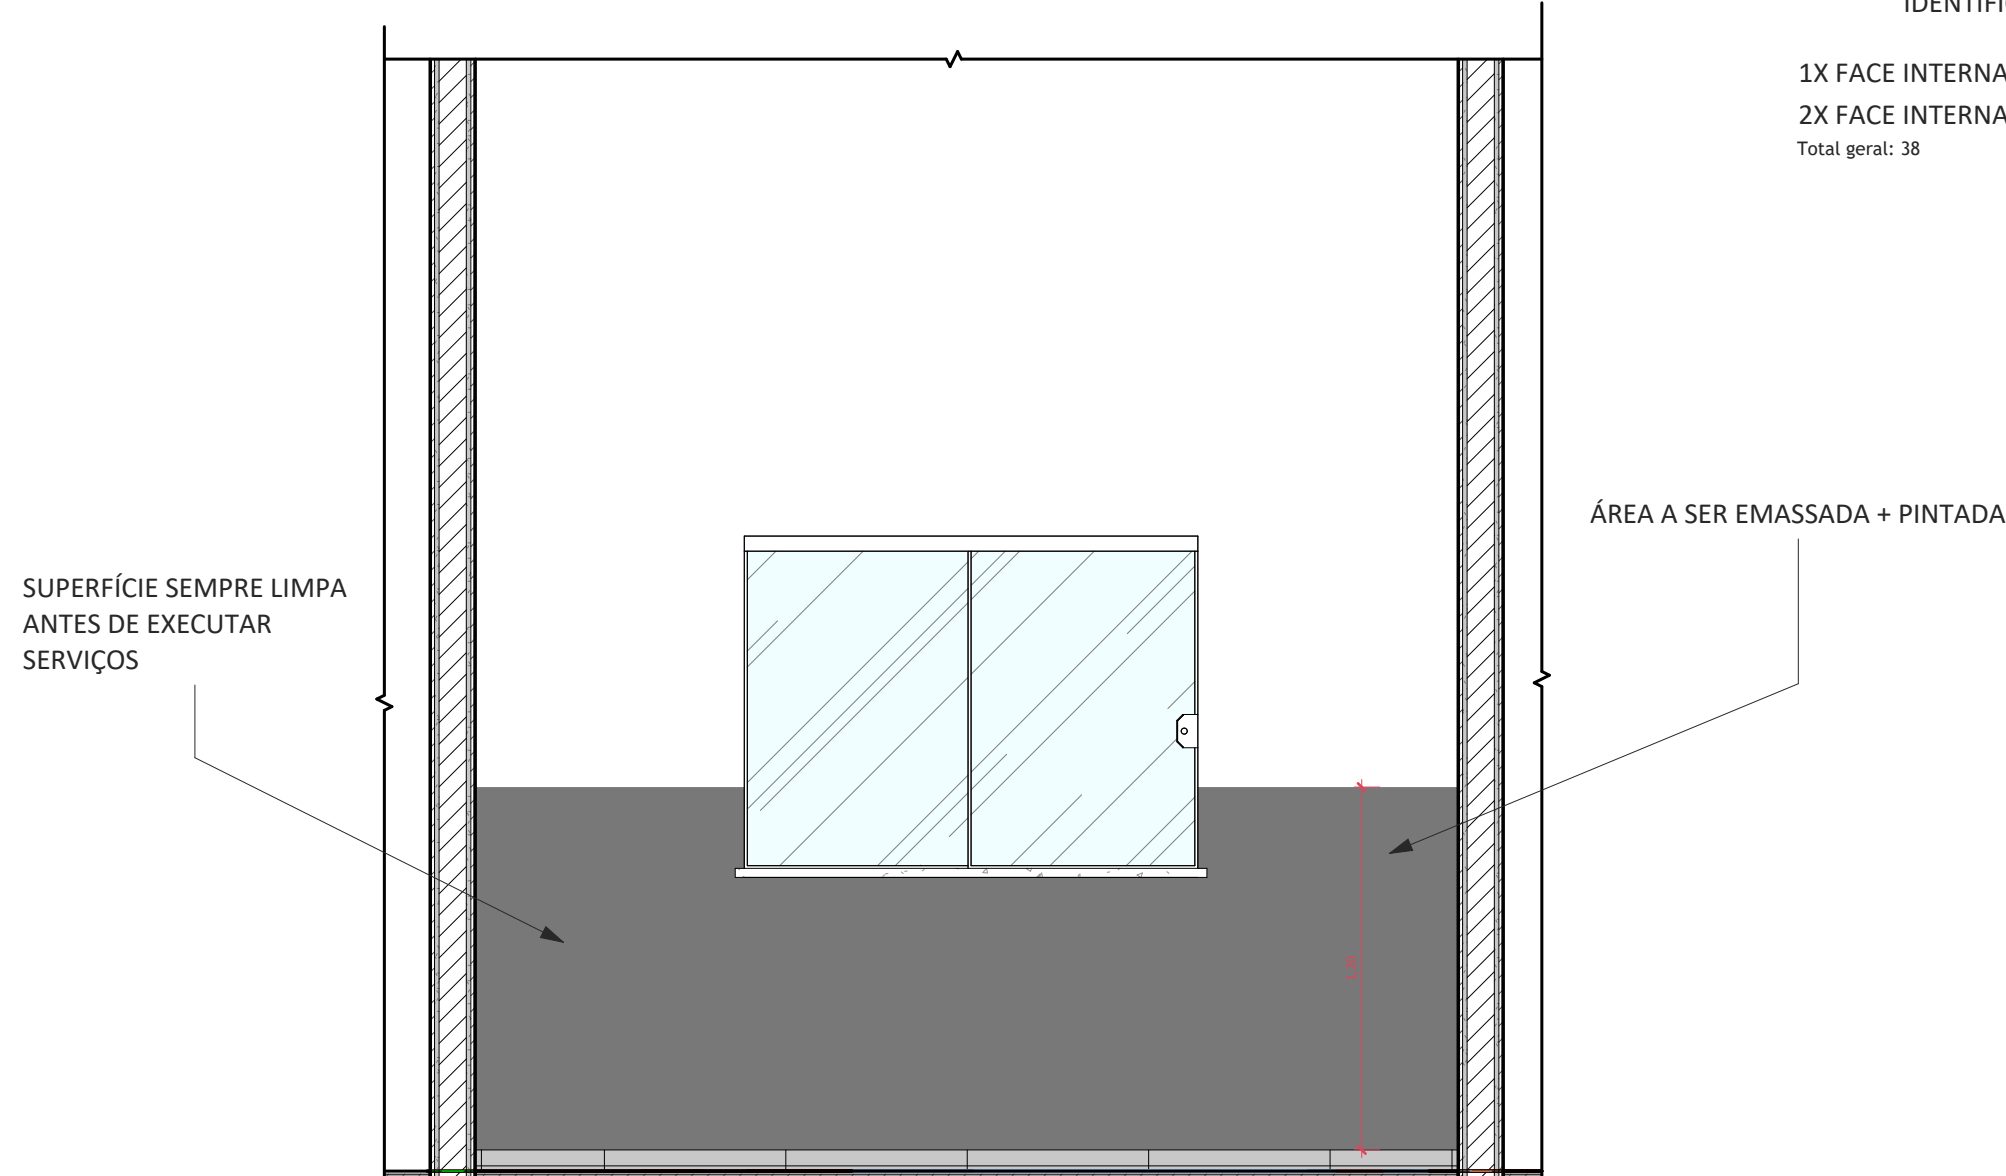

3 | DET. 02  
ESCALA 1 : 25

#### TABELA DE PINTURA + EMASSAMENTO

| IDENTIFICAÇÃO           | COR                         | COMPRIMENTO | ALTURA DO REBOCO | QTD. DE FACES | ÁREA A SER PINTADA (m²) |
|-------------------------|-----------------------------|-------------|------------------|---------------|-------------------------|
| 1X FACE INTERNA/EXTERNA | EMASSAMENTO + COR A DEFINIR | 110,31      | 1,20             | 1,00          | 132,38                  |
| 2X FACE INTERNA/INTERNA | EMASSAMENTO + COR A DEFINIR | 130,07      | 1,20             | 2,00          | 312,17                  |
| Total geral: 38         |                             | 240,38      |                  |               | 444,55                  |

#### EXECUÇÃO DO EMASSAMENTO:

Observar a superfície: deve estar limpa, seca, sem poeira, gordura, graxa, sabão ou bolor antes de qualquer aplicação;

-Se necessário, amolecer o produto em água potável, conforme fabricante;

-Aplicar em camadas finas com espátula ou desempenadeira até obter o nivelamento desejado;

-Aguardar a secagem da primeira demão e aplicar a segunda demão de massa;


-Aguardar a secagem final para efetuar o lixamento manual final e remoção do pó.

#### EXECUÇÃO DA PINTURA:

-Observar a superfície: deve estar limpa, seca, sem poeira, gordura, graxa, sabão ou bolor antes de qualquer aplicação;

-Diluir a tinta em água potável, conforme fabricante;

-Aplicar duas demãos de tinta com rolo ou trincha. Respeitar o intervalo de tempo entre as duas aplicações.

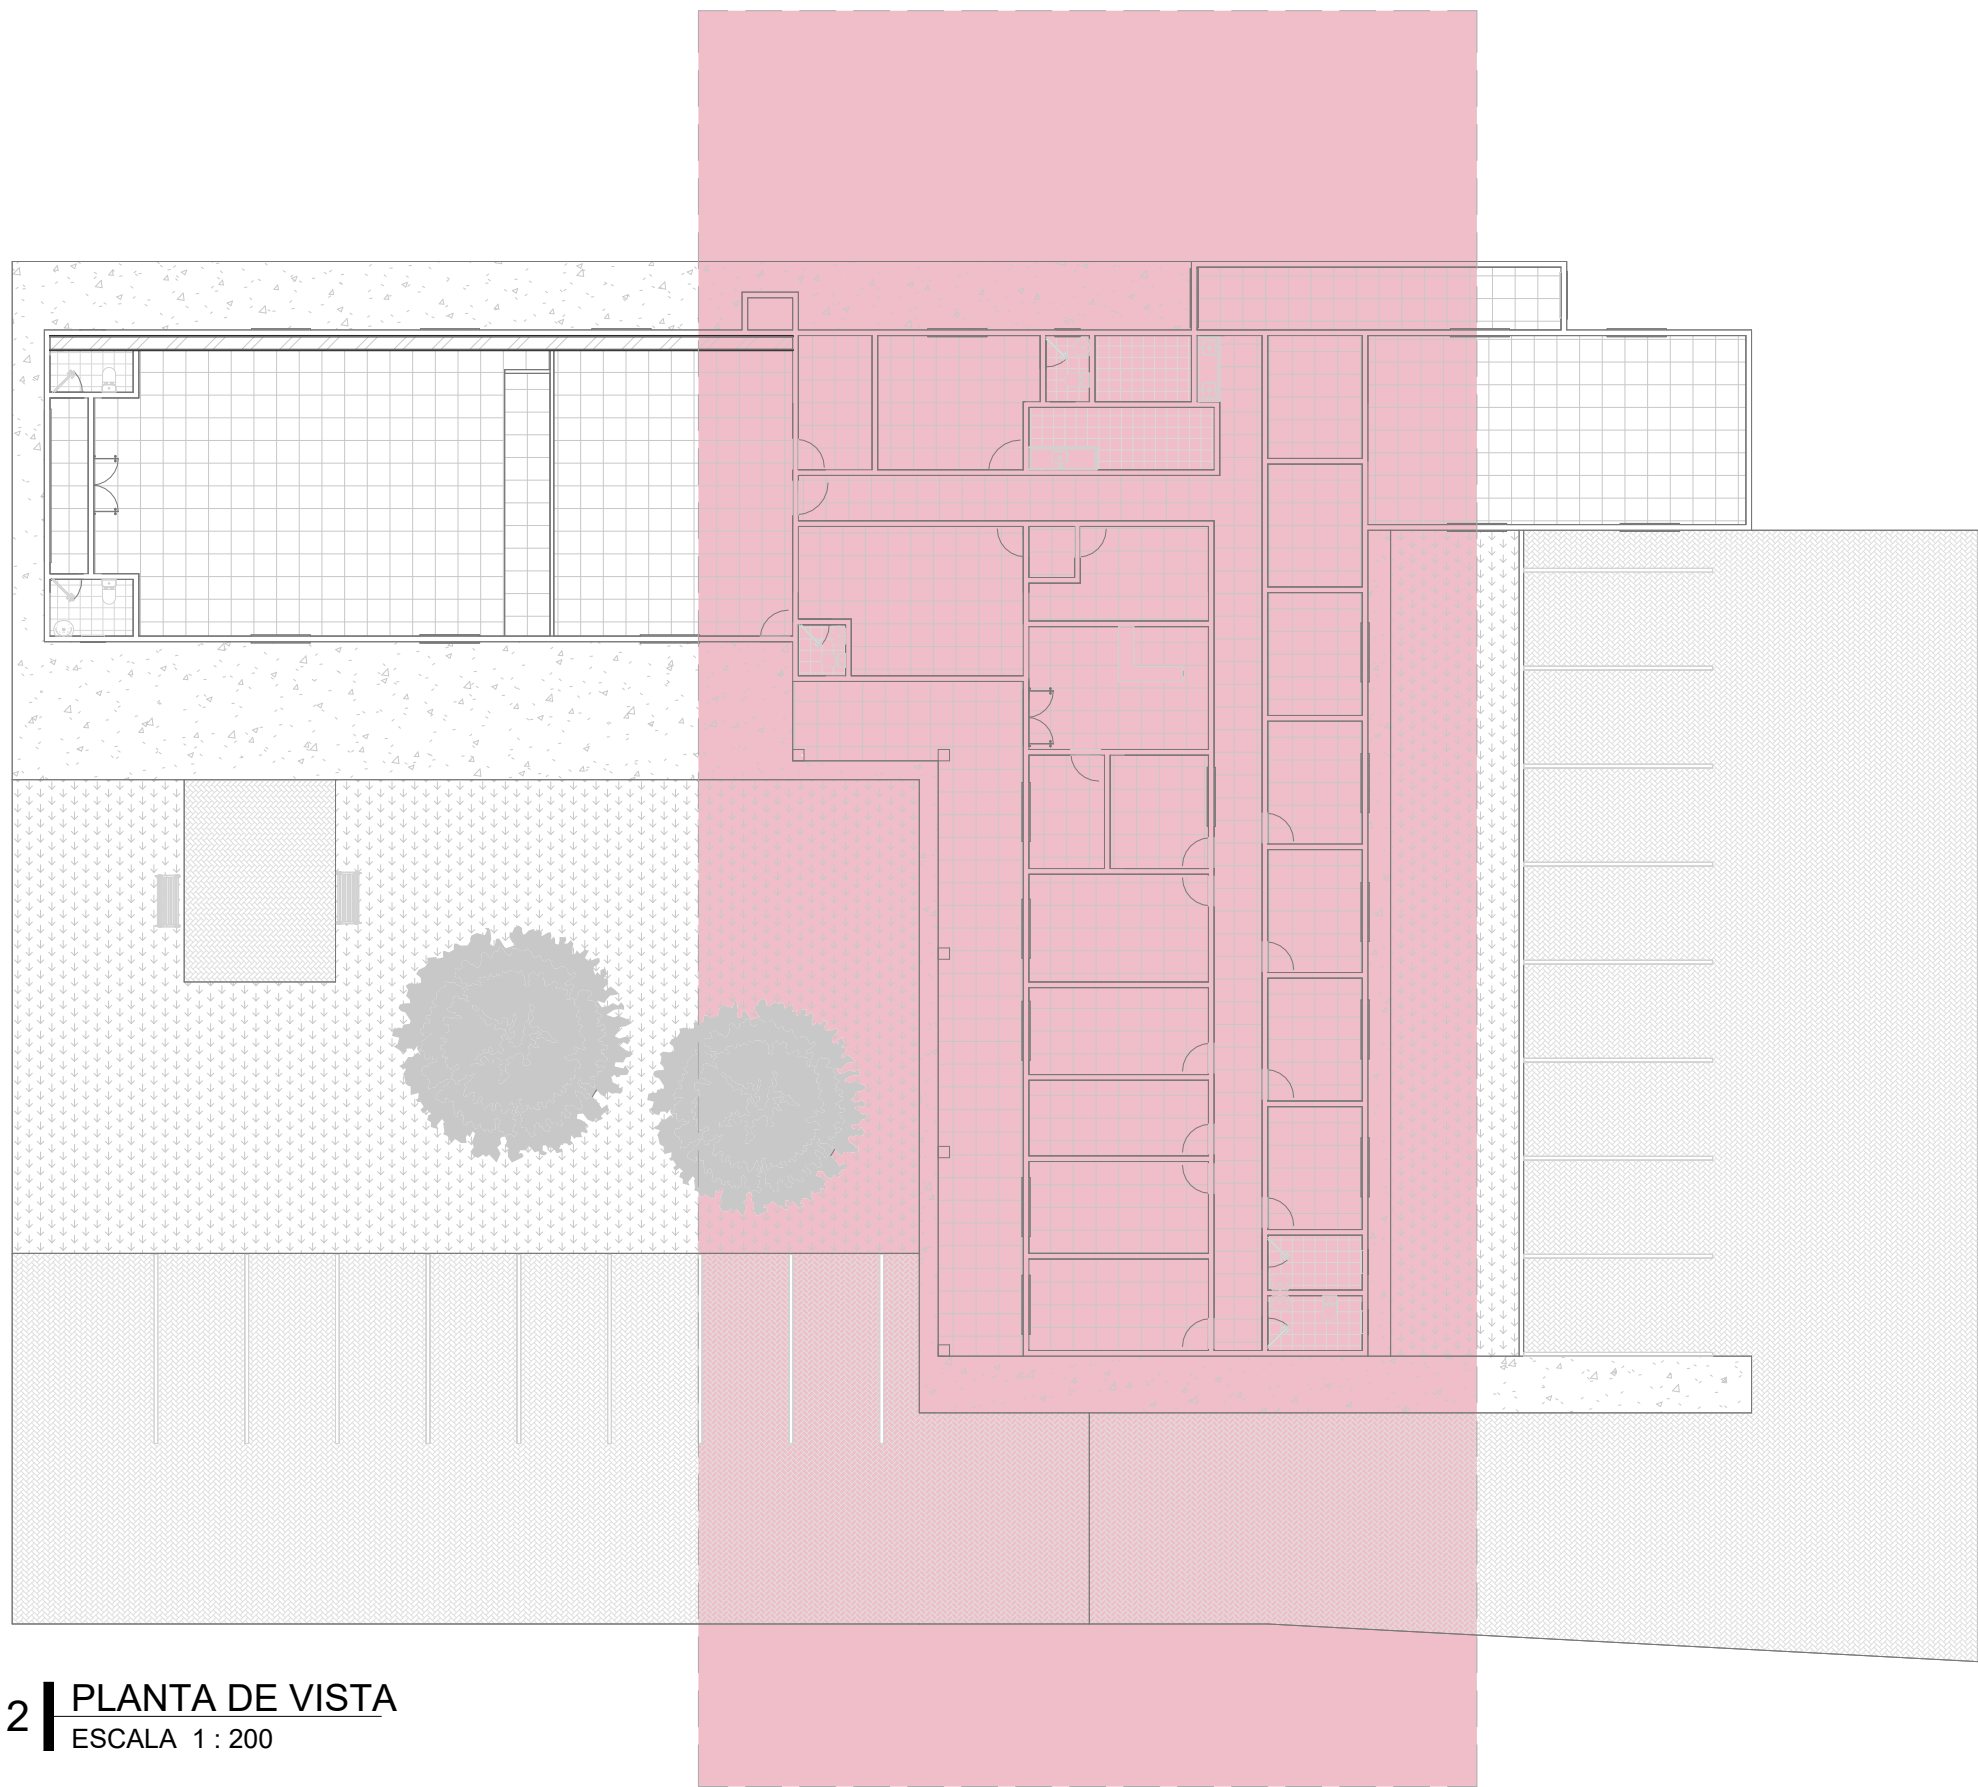

2 | PLANTA DE VISTA  
ESCALA 1 : 200

#### Notas:

1. As cotas nas plantas são acabadas e em centímetros;
2. Verificar medidas em obra antes de executar serviços e peças;
3. As cotas de nível representam os pisos acabados;
4. Para paginação de piso, verificar a planta específica no caderno de CIVIL;
5. Para detalhamento de áreas molhadas, verificar o caderno de AMBIENTES;
6. Para detalhamento de esquadrias de alumínio e madeira, verificar o quadro de ESQUADRIAS;
7. O responsável pela obra deverá comunicar prefeitura sobre QUALQUER alteração de projeto;



Câmara Municipal de Aruanã



#### REFORMA DA CÂMARA MUNICIPAL DE ARUANÃ-GO

Proprietário:

Câmara Municipal de Aruanã

Responsável Técnico pelo Projeto (RT):

MARCOS PAULO ALVES DOS SANTOS 0386269416-0

Endereço:

Câmara Municipal de Aruanã, Rua Sebastião Rosário, Qd. 17-A, Lt. 1-A, SN - Centro, Aruanã - GO, 76160-000

Área:

423,27 M²

Desenho: Lucas Gabriel A. Santana Rodrigues

Data: 19/09/2026

Escala: Como indicada

Folha:

02/03