




ESTUDO TÉCNICO PRELIMINAR DA CONTRATAÇÃO

Brasília, 15 de janeiro de 2026.

1. DESCRIÇÃO DA NECESSIDADE DA CONTRATAÇÃO

Os arquivos deslizantes utilizados atualmente para guarda do acervo da Biblioteca Paulo Bertran não oferecem condições adequadas de acesso aos materiais bibliográficos, além disso, encontram-se danificados, apresentando dificuldade de movimentação. Diante deste problema, foi definida, nas tratativas realizadas no processo 00001-00004508/2021-91, pela substituição dos arquivos deslizantes por estantes fixas, próprias para o uso em bibliotecas. Porém, para possibilitar esta troca, todo o espaço da Biblioteca precisará ser readequado, sendo necessária a aquisição de mobiliários novos que se adequem à futura configuração.

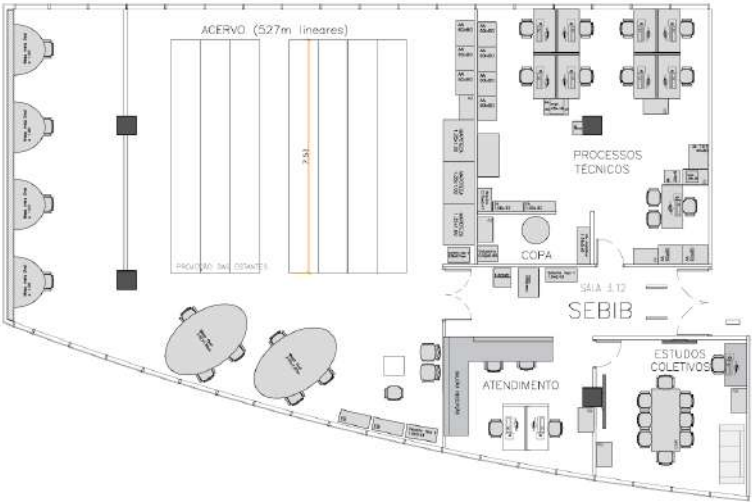

Biblioteca Paulo Bertran - Layout Atual

Além disso, a reforma a ser executada no espaço da biblioteca também terá como objetivo criar um espaço de trabalho amigável para servidores neurodivergentes, de que trata o processo 00001-00025603/2025-52. Tal ambiente possui necessidades específicas para sua instalação, como: piso de carpete, controle de iluminação, estações de trabalho em marcenaria sob medida, isolamento acústico, etc.

Parte desta reforma poderá ser realizada através do contrato de manutenção predial da CLDF, como redistribuição de divisórias e mobiliário. No entanto, para realizar a aquisição do novo mobiliário e para a execução de alguns serviços especializados, será necessário realizar contratações específicas.



Biblioteca Paulo Bertran - Layout após reforma

2. DEMONSTRAÇÃO DA PREVISÃO DA CONTRATAÇÃO NO PLANO DE CONTRATAÇÕES ANUAL

2.1. Programa de Trabalho: 01.122.8204.8517.0065/ ID 274 e 276 e 01.122.8204.8517.0065/ ID 146

3. LEVANTAMENTO DE MERCADO

3.1. Quadro de soluções no mercado

Trata-se de uma demanda para readequação e reforma do espaço da biblioteca, localizada no terceiro andar do edifício sede da Câmara Legislativa do Distrito Federal, a fim de permitir melhorias no espaço para atendimento da Norma de Acessibilidade (NBR 9050). As possíveis soluções foram elencadas conforme quadro abaixo.

PROPOSTAS/ CENÁRIOS	LINHAS DE AÇÃO	VANTAGENS	DESVANTAGENS	CUSTOS PRELIMINAR (R\$) - 2547651
1	Contratação de empresa de engenharia para realização da reforma completa com	- Facilidade na gestão pela redução de contratos;	- Custo mais alto; - Dificuldades na guarda temporária do acervo;	Valor: R\$ 500.000,00

	fornecimento de TODOS os bens, materiais e serviços.	- Eliminação da interferências entre os serviços.	- Não atendimento ao princípio do parcelamento, conforme explicitado no Art. 47 da Lei 14.133/2021.	
2	Contratação de empresa de engenharia para reforma e implantação do espaço de trabalho amistoso para servidores neurodivergentes, incluindo o fornecimento de alguns equipamentos, dispositivos elétricos e luminotécnicos e a execução de serviços de marcenaria planejada. Realização de outra contratação apartada apenas para o fornecimento de mobiliários. Execução do serviço de remanejamento divisórias e reposicionamento do mobiliário existente através do contrato de manutenção predial da CLDF (mão de obra residente). Os servidores do SEBIB ficarão responsáveis pelo acompanhamento da retirada do acervo e pela sua acomodação provisória.	- Gestão integrada na parte mais complexa da reforma; - Interferência reduzida entre os serviços; - Maior controle sobre a guarda temporária do acervo, uma vez que será realizada pelos servidores do SEBIB; - Atendimento ao princípio do parcelamento, conforme explicitado no Art. 47 da Lei 14.133/2021.	- Maior complexidade para implantação da solução, quando comparada à primeira opção, uma vez que será necessário realizar dois procedimentos licitatórios.	Valor: R\$ 360.028,88 (empresa de engenharia + equipamentos) R\$ 19.121,76 (mobiliários) TOTAL: R\$ 379.150,64
3	Executar parte dos serviços através do contrato de manutenção predial da CLDF (drywall, instalações elétricas, pintura, etc.) e realizar contratações separadas tanto para o fornecimento dos mobiliários quanto para a execução dos serviços especializados da reforma (marcenaria, carpete, revestimento acústico, etc.), necessários para a implantação do espaço de trabalho amistoso para servidores neurodivergentes.	- Custo ligeiramente mais baixo; - Possibilidade de utilização da Manutenção predial para realização de parte dos serviços; - Atendimento ao princípio do parcelamento, conforme explicitado no Art. 47 da Lei 14.133/2021.	- Gestão mais complexa pela maior quantidade de contratos; - Tendo em vista a maior quantidade de contratos envolvidos, o custo administrativo será maior; - Risco alto de interferências entre os serviços.	Valor: R\$ 20.000,00 (Manutenção)* R\$ 325.542,27 (empresa de engenharia + equipamentos) R\$ 19.121,76 (mobiliários) TOTAL: R\$ 364.664,03

* No valor estimado dos serviços realizados pela manutenção foi descontado o valor de mão-de-obra (45% do valor total dos serviços), uma vez que este é coberto pelo contrato de manutenção com a empresa Interativa, ou seja, considera-se apenas o custo com materiais (55% restantes).

Dentre os cenários apresentados, **a opção recomendada é a proposta 2** (dois), pois otimiza o número de contratações necessárias para a implantação da solução, de forma a evitar interferências entre os serviços e obter um custo mais baixo, através da ampliação da competitividade. Em que pese o valor estar ligeiramente mais alto que a opção 03, a Comissão de planejamento entende que este valor será inexpressivo, uma vez que nesta opção não foram computados os custos administrativos envolvidos, devido a maior quantidade de contratos (custos com mais licitações, maior movimentação de processos, etc.).

3.2. Existem critérios ou práticas de sustentabilidade que devem ser apontados na especificação do objeto ou como obrigação da contratada?

() NÃO.
(X) SIM. Especificar:

Todo material, peças e equipamentos a ser utilizado na execução dos serviços deverão considerar, sempre que possível, a composição, características ou componentes sustentáveis, atendendo, dessa forma, o disposto na Instrução Normativa SLTI/MPOG nº 01, de 2010, Capítulo III, artigo 5.º, I, II, III e § 1º, exceto aqueles em que não se aplica a referida norma.

Os serviços prestados pela CONTRATADA deverão se pautar sempre no uso racional de recursos e equipamentos, de forma a evitar e prevenir o desperdício de insumos e materiais consumidos, bem como a geração excessiva de resíduos. A CONTRATADA será responsável pela destinação dos resíduos de construção e demolição e pelos materiais instalados e substituídos durante a realização dos serviços, de acordo com a legislação ambiental e sanitária vigentes.

3.3. No futuro será necessária a transição contratual com transferência de conhecimentos/ tecnologia?

(X) NÃO.
() SIM. Informar como será efetuada essa transferência.

3.4. Requisitos necessários para o atendimento da necessidade:

- a) Será exigida, durante a execução dos contratos, a apresentação de amostras para avaliação da qualidade do material, da tonalidade de cor e da conformidade com o padrão já existente na Casa, especialmente para o revestimento acústico, carpete, padrão do MDF BP e dos acabamentos dos mobiliários de biblioteca;
- b) Poderão ser exigidos, juntamente com as respectivas amostras, catálogos, laudos e demais documentos técnicos para avaliação das especificações do produto apresentado;
- c) Para uma adequada elaboração de sua proposta, recomenda-se que o licitante realize vistoria nas instalações dos locais de execução dos serviços, acompanhado por servidor desta Câmara Legislativa;
- d) O prazo de garantia dos materiais empregados e serviços executados constantes deverá ser de, no mínimo, 12 (doze) meses, a contar da data de recebimento definitivo. Caso a garantia oferecida pelo fabricante seja inferior, a empresa contratada deverá complementar a garantia pelo tempo restante;
- e) Atestado(s) de Capacidade Técnico-Operacional, emitido(s) por pessoa jurídica de direito público ou privado, que comprove(m) que a(s) licitante(s) (pessoa jurídica) prestou serviços, com fornecimento de material e mão de obra, de natureza e características técnicas similares ao objeto.

4. ESTIMATIVA DO VALOR DA CONTRATAÇÃO

4.1. Valor estimado da contratação

VALOR TOTAL: **R\$ 379.150,64** (trezentos e setenta e nove mil, cento e cinquenta reais e sessenta e quatro centavos), conforme proposta/cenário 2 do item 3.1 deste ETP e documento SEI 2547651.

4.2. Estudo das condicionantes:

A reforma do espaço da Biblioteca Paulo Bertran implicará a realização adaptações, algumas delas poderão ser realizadas a partir do contrato de manutenção predial da CLDF, enquanto que outras serão executadas pela empresa de engenharia a ser contratada:

Retirada e acomodação provisória do acervo: O SEBIB ficará responsável pelo acompanhamento da retirada do acervo e pela acomodação provisória, bem como dos procedimentos administrativos necessários relativos ao funcionamento da biblioteca no período da reforma. A ASTEA fará a previsão, na planilha estimativa da reforma, de um quantitativo de caixas e de horas de carregador para auxiliar a SEBIB neste quesito da guarda temporária do acervo;

Construção e demolição: Desmontagens e realocação de divisórias; Demolições; Realocação de mobiliário padrão e de computadores na área de processos técnicos.

Piso: Piso elevado de granito. Devido a retirada do arquivo será necessário fazer uma verificação das condições do piso e realizar eventuais ajustes ou reparos. Instalação de carpete na sala de trabalho amistosa para neurodivergentes.

Forro: Necessidade de adaptações e complementações no forro modular existente.

Fechamentos: Necessidade de novas divisões em *drywall* para a sala de trabalho amistosa para neurodivergentes.

Iluminação e Ar condicionado: Necessidade de realocação das luminárias e saídas de ar-condicionado existentes e instalação de iluminação controlada por *dimmer* no espaço de trabalho amistoso. Todavia, ressalta-se que o forro utilizado em todo o andar (exceto em áreas molhadas) é modular e de fibra mineral, o que facilita tais remanejamentos.

Elétrica: Criação e redistribuição dos pontos de energia e lógica no piso e paredes.

Pintura: Necessidade de realização de pintura.

Mobiliários: Aquisição de mobiliários específicos para biblioteca (estantes e cadeiras), bem como de outros móveis para compor o espaço (poltronas, mesas de estudo coletivas e individuais, sofá, etc.).

Arquivos deslizantes: Remoção dos arquivos deslizantes, bem como a realização do transporte e montagem em outro local para atender as necessidades da CLDF. Sugere-se a instalação no depósito de Setor de Material e Patrimônio (SEMAP), a fim de possibilitar a guarda de equipamentos e materiais deste setor.

4.3. Apuração dos custos diretos:

Consoante item 3.1 deste Instrumento, o referido valor foi estimado de forma estimativa e expedita, a partir do anteprojeto de arquitetura e através do Sistema Nacional de Pesquisa de Custos e Índices de Construção Civil (SINAPI) e de dados de pesquisa publicada em mídia especializada, de tabela de referência formalmente aprovada pelo Poder Executivo federal. Os valores referentes aos mobiliários foram apurados através de sítios eletrônicos especializados ou de domínio amplo e pesquisa direta com no mínimo 3 (três) fornecedores, mediante solicitação formal de cotação.

4.4. Montagem do orçamento:

Para o valor estimado deste Estudo Técnico Preliminar (ETP), adotou-se a utilização de um orçamento expedito, a partir do anteprojeto de arquitetura e através do Sistema Nacional de Pesquisa de Custos e Índices de Construção Civil (SINAPI) e de dados de pesquisa publicada em mídia especializada, de tabela de referência formalmente aprovada pelo Poder Executivo federal. Os valores referentes aos mobiliários foram apurados através de sítios eletrônicos especializados ou de domínio amplo e pesquisa direta com no mínimo 3 (três) fornecedores, mediante solicitação formal de cotação.

Caso haja aprovação do referido ETP, a montagem do orçamento para o Termo de Referência será através da composição de custos unitários do Sistema Nacional de Pesquisa de Custos e Índices de Construção Civil (SINAPI); Utilização de dados de pesquisa publicada em mídia especializada, de tabela de referência formalmente aprovada pelo Poder Executivo federal e de sítios eletrônicos especializados ou de domínio amplo, desde que contenham a data e hora de acesso e, excepcionalmente, pesquisa direta com no mínimo 3 (três) fornecedores, mediante solicitação formal de cotação, desde que seja apresentada justificativa da escolha desses fornecedores e que não tenham sido obtidos os orçamentos com mais de 6 (seis) meses de antecedência da data de divulgação do edital. A estimativa do valor da contratação será acompanhada dos preços unitários referenciais, das memórias de cálculo e de outros documentos que lhe darão suporte, acrescido do percentual de Benefícios e Despesas Indiretas (BDI) de referência e dos Encargos Sociais (ES) cabíveis.

5. PROJETO / METODOLOGIA (REQUISITOS DA CONTRATAÇÃO)

5.1. Objetos:

- Contratação de empresa especializada para prestação de serviço comum de engenharia, não contínuo, e com fornecimento de todos os materiais necessários, para construção do espaço de trabalho amistoso para servidores neurodivergentes;

- Aquisição de mobiliários diversos (estantes, mesas, poltronas, etc.) para atender a readequação do espaço da Biblioteca Paulo Bertran, no terceiro andar do edifício da Câmara Legislativa do Distrito Federal.

5.2. Normativos:

Lei Federal 14.133/2023;

ABNT NBR 9050/2020: Acessibilidade a edificações, mobiliário, espaços e equipamentos urbanos;

ABNT NBR 15758-1/2009: Sistemas construtivos em chapas de gesso para *drywall*;

ABNT NBR 16591/2017: Execução de forro autoportante com placas de gesso — Procedimento;

ABNT NBR 5410/2004: Instalações elétricas de baixa tensão;

ABNT NBR 15844/2015 Requisitos de granitos para revestimento de edificações;

ABNT NBR NBR 7199 — Vidros na construção civil — Projeto, execução e aplicações;

SEAP - Manual de Obras Públicas – Edificações.

Dentre outros normativos pertinentes.

5.3. Determinação do sistema / solução / componentes principais:

Conforme mencionado anteriormente, será necessária a reconfiguração das instalações físicas existentes, consoante proposta aprovada pelo SEBIB e NSOC (2435467) nos Despachos 2451526 e 2462608.

A aquisição de mobiliários e a contratação de empresa especializada para prestação de serviço comum de engenharia, não contínuo e com fornecimento de todos os materiais necessários, para atender a Readequação do layout da Biblioteca Paulo Bertran e a instalação da sala de trabalho amigável para servidores neurodivergentes, no 3º pavimento do edifício da Câmara Legislativa do Distrito Federal, deverá abranger, resumidamente, os seguintes serviços, consoante tabela abaixo:

LOCAL	TIPO DE SERVIÇO	DESCRIÇÃO
Instalação da sala de trabalho amigável para servidores neurodivergentes	Serviços preliminares	Isolamento dos locais, emissão da ART, etc.
	Demolição/remoção	Retirada de divisórias, de forro, mobiliário, etc.
	Construções/Fechamentos	Construção de paredes de <i>drywall</i> .
	Piso	Instalação de rodapé de granito e de carpete.
	Forros / Iluminação	Remanejamento e instalação de luminárias e do forro modular existente, bem como instalação de luminárias dimerizáveis.
	Marcenaria e outros	Instalação de porta de correr, prateleiras e estações de trabalho.
	Instalações elétricas	Instalação de pontos de tomada e de iluminação, a partir da derivação dos circuitos elétricos existentes e eventual adequação dos disjuntores, pontos de lógica, etc.
	Vidraçaria	Instalação de portas de vidro.
	Revestimentos/Pintura	Execução de painéis acústicos e de pintura.
	Limpeza e entrega do serviço	Limpeza dos ambientes e entrega do serviço.
Readequação do <i>layout</i> e mobiliário da Biblioteca Paulo Bertran	Serviços preliminares	Isolamento dos locais, emissão da ART, retirada do acervo, etc.
	Demolição/remoção	Demolição/desmontagens de divisórias, de pisos, retirada dos arquivos deslizantes, de forro, mobiliário etc.
	Fechamentos/Montagens	Realocação de divisórias e montagem dos arquivos deslizantes em outro local.
	Piso	Revisão do piso elevado de granito.
	Forro	Remanejamento e instalação de luminárias e do forro modular existente.
	Portas e Caixilhos	Remoção e instalação de portas.
	Instalação elétricas	Instalação de tomadas, pontos de lógica, etc.
	Revestimento	Realização de pintura.
	Mobiliários, Marcenaria e Peças fixas	Reposicionamento dos mobiliários existentes, instalação das novas estantes de biblioteca, aquisição e disposição de mobiliários (cadeiras, mesas, etc.), inclusive aqueles provenientes de serviços de marcenaria.
	Limpeza e entrega do serviço	Limpeza dos ambientes e entrega do serviço.

Ressalta-se que o projeto básico de arquitetura será realizado pela Assessoria Técnica de Engenharia e Arquitetura (ASTEIA), conforme estudos abaixo:

1) Sala de trabalho amigável para servidores neurodivergentes:



2) Readequação do layout e mobiliário da Biblioteca Paulo Bertran:



5.4. Requisitos técnicos necessários:

- 5.4.1. O serviço será executado no 3º andar do edifício Sede da CLDF;
- 5.4.2. Deverão ser observados/executados todos os serviços relacionados na planilha de estimativa de custo, bem como de todas as composições, projetos, memoriais descritivos e todos os outros documentos técnicos;
- 5.4.3. Por se tratar de manutenção nas instalações existentes, os produtos (pisos, forros, luminárias, etc.) necessitarão possuir características visuais e técnicas similares ao padrão existente na CLDF, inclusive quanto a dimensões, cores, acabamentos, fixações e desempenho;
- 5.4.4. A CONTRATADA deverá possuir funcionários habilitados e com conhecimentos dos serviços a serem executados, em conformidade com as normas e determinações em vigor, e providê-los com os Equipamentos de Proteção Individual - EPI, quando for o caso;
- 5.4.5. A CONTRATADA deverá fornecer todos os materiais e equipamentos, ferramentas, utensílios e todos os demais elementos para a perfeita execução dos serviços, na qualidade e quantidade necessárias para correta e adequada execução dos serviços;
- 5.4.6. As peças utilizadas para substituição deverão ser novas, originais e compatíveis com os sistemas de arquivos deslizantes existentes;
- 5.4.7. Na ocasião de troca de peças, todos os componentes (novos e antigos) deverão ser apresentados à Comissão Executiva do Contrato, a fim de certificar a qualidade e a correta execução dos serviços;
- 5.4.8. Será exigido do profissional responsável a Anotação de Responsabilidade Técnica (ART) ou o Registro de Responsabilidade Técnica (RRT), relativos à execução dos serviços. O referido profissional deverá acompanhar todas as etapas dos serviços da readequação do espaço constantes na planilha estimativa e demais documentos técnicos;
- 5.4.9. Os projetos, materiais e serviços deverão obedecer às recomendações das normas da ABNT pertinentes e, na falta dessas, para determinados casos, segundo as normas previamente aprovadas pela FISCALIZAÇÃO;
- 5.4.10. Os serviços deverão ser executados em consonância com as normas regulamentadoras de segurança e saúde do trabalho (NR's);
- 5.4.11. A aplicação dos materiais deverá seguir as instruções das fichas técnicas dos respectivos produtos; Serão consideradas, ainda, as recomendações atualizadas, inerentes ao objeto em apreço, contidas no SEAP - Manual de Obras Públicas - Edificações;
- 5.4.12. Na formação do preço das propostas dos licitantes, não poderão ser utilizados custos unitários superiores aos dos custos unitários de referência e o preço global somente igual ou menor do que o preço de referência;
- 5.4.13. Na ocasião de transporte de materiais ou peças com altura superior à cabine do elevador, o transporte de materiais deverá ocorrer pelas escadas;
- 5.4.14. A empresa CONTRATADA deverá sinalizar e isolar toda a área de trabalho e proteger todos os elementos que possam sofrer danos durante a obra.

5.5. Estudo de viabilidade técnica (aplicado a soluções ou sistemas):

Não se aplica.

5.6. Estudo de viabilidade econômica (aplicado a soluções ou sistemas):

Não se aplica.

5.7. Payback (aplicado a soluções ou sistemas):

Não se aplica.

5.8. Prazo estimado de execução:

O prazo para execução do objeto da presente licitação será de 4 (quatro) meses após a emissão da ordem de serviço, conforme cronograma físico-financeiro a ser elaborado. O prazo poderá ser prorrogado a critério da CLDF.

6. PROVIDÊNCIAS A SEREM ADOTADAS PELA ADMINISTRAÇÃO PREVIAMENTE À CELEBRAÇÃO DO CONTRATO

- 6.1. Liberação do espaço onde serão realizados os serviços, com a realocação dos setores que ocupavam previamente a área;
- 6.1.1. Realocação das divisórias pela manutenção predial para a readequação do layout, conforme projeto;
- 6.1.2. A área destinada à consulta do acervo e ao estudo deverá ser interditada temporariamente durante a execução dos serviços;
- 6.1.3. A retirada e guarda, em depósito, das divisórias modulares existentes, quando necessário, será feita pela mão de obra do contrato de manutenção da CLDF;
- 6.1.4. Onde necessário, será feito o isolamento provisório dos espaços de trabalho de forma a reduzir sua interferência com as atividades da CLDF;
- 6.2. Providenciar local destinado à guarda de materiais, ferramentas e outros equipamentos da CONTRATADA, durante a realização dos serviços. No entanto, caberá à CONTRATADA a responsabilidade por tais materiais.

7. DESCRIÇÃO DA SOLUÇÃO, MODALIDADE E TIPO DA CONTRATAÇÃO

7.1. Aquisição de mobiliários e contratação de empresa especializada para prestação de serviço comum de engenharia, não contínuo, e com fornecimento de todos os materiais necessários, para atender a Readequação do layout da Biblioteca Paulo Bertran e a instalação da sala de trabalho amigável para servidores neurodivergentes, no 3o pavimento do edifício da Câmara Legislativa do Distrito Federal.

7.2. Especificação da atividade:
(X) SERVIÇO COMUM DE ENGENHARIA COM FORNECIMENTO DE MATERIAIS
(X) AQUISIÇÃO DE BENS PERMANENTES

7.3. Modalidade:
(X) PREGÃO ELETRÔNICO - Contratação de empresa de engenharia, com fornecimento de equipamentos.
(X) DISPENSA - Aquisição de mobiliários

Obs: Possivelmente, a contratação da empresa de engenharia será por pregão eletrônico e a contratação para aquisição dos mobiliários para a biblioteca será por dispensa em razão do valor (fundamentação a partir da hipótese do art. 75, inciso I da Lei 14.133/2021 e Decreto 11.871/2023). Entretanto, caberá ao (s) setor (es) competente (s) desta CLDF a análise e a viabilidade contratação por dispensa de licitação. Caso não haja possibilidade, será necessário realizar a referida contratação por pregão eletrônico.

7.4. Critério de avaliação das propostas:
(X) MENOR PREÇO

7.5. A contratação será feita por:
(X) Empreitada por preço global (contratação de obra ou o serviço por preço certo e total);

8. JUSTIFICATIVA PARA O PARCELAMENTO OU NÃO DA SOLUÇÃO

8.1. O objeto será organizado em dois lotes ou duas contratações, conforme relacionado abaixo:

8.1.1. **Contratação/Lote 01 - Serviços de engenharia e de marcenaria/estantes.** Tais serviços deverão estar dentro do mesmo lote, pois a sua separação poderá acarretar prejuízo para o conjunto, além da perda de economia de escala. Ademais, com eventual contratação separada, há um risco para administração devido a ingerência entre as empresas, uma vez que os serviços de marcenaria devem ser realizados quase que concomitante aos de construção civil.

8.1.2. **Contratação/Lote 02 - Aquisição de mobiliários para a Biblioteca,** pois o parcelamento desta etapa em relação ao serviço de engenharia/marcenaria será algo vantajoso para Administração, uma vez que aumentará a competitividade e permitirá que empresas especializadas participem da licitação, o que implicará em um menor valor nos preços contratados. Os mobiliários deverão ser entregues após a conclusão dos serviços de engenharia/marcenaria.

9. CONTRATAÇÕES CORRELATAS E/OU INDEPENDENTES

- Ata de Registros de Preços de Sinalização (00001-00049057/2023-83), uma vez que será necessário readequar e instalar novas sinalizações nos espaços criados.

- Manutenção predial para ajustes nos setores remanejados.

10. POSSÍVEIS IMPACTOS AMBIENTAIS

a) Destinação de resíduos, o qual deverá ser de responsabilidade da empresa contratada;

b) Interdição temporária dos ambientes para execução dos serviços;

c) Carga e descarga de materiais, especialmente em relação a um dos elevadores da área administrativa, que deverá ser parcialmente utilizado para este fim;

d) Impactos relativos à execução de serviços de engenharia, tais como barulho, incômodo, etc.

11. POSICIONAMENTO CONCLUSIVO SOBRE A ADEQUAÇÃO DA CONTRATAÇÃO

Diante do exposto neste estudo, concluímos que a aquisição de mobiliários e a contratação de empresa especializada para prestação de serviço comum de engenharia, não contínuo, e com fornecimento de todos os materiais necessários, para atender a Readequação do layout da Biblioteca Paulo Bertran e a instalação da sala de trabalho amigável para servidores neurodivergentes, no 3o pavimento do edifício da Câmara Legislativa do Distrito Federal, se mostram adequadas para o atendimento da demanda apresentada no DFD 1780307.

No entanto, a contratação deve levar em consideração as situações elencadas no mapa de riscos apresentado abaixo, de forma a prevenir, mitigar e tratar possíveis problemas na execução do objeto.

MAPA DE RISCOS - EAR				
RISCOS	PROBABILIDADE	IMPACTO	AÇÃO PREVENTIVA	AÇÃO DE CONTINGÊNCIA
1 - Falta de experiência da empresa	Baixa	Alto	-Exigência de documentação que comprove a capacidade técnico-operacional da empresa, bem como de amostras, catálogos técnicos dos produtos e afins; -Descrição no Termo de Referência das qualificações, condições e prazos, bem como descrições de eventuais ações sancionatórias que poderão ocorrer, caso a empresa não atenda o disposto no edital e no Termo de referência; -Acompanhamento e fiscalização de todas as etapas do processo; -Análise de amostras, catálogos e/ou documentos técnicos.	-Acompanhamento e fiscalização do processo, bem como da execução dos serviços; -Notificar a contratada para que honre com os critérios técnicos e de qualidade; -Aplicação das penalidades previstas, caso necessário.
2 - Não cumprimento dos serviços contratados	Média	Alto	-Exigência de documentação que comprove a capacidade técnico-operacional da empresa, bem como de amostras, catálogos técnicos dos produtos e afins; -Descrição no Termo de Referência das qualificações, condições e prazos, bem como	-Acompanhamento e fiscalização do processo, bem como da execução dos serviços; -Notificar a contratada para que honre com os critérios técnicos e de qualidade;

				descrições de eventuais ações sancionatórias que poderão ocorrer, caso a empresa não atenda o disposto no edital e no Termo de referência; - Desenvolver matriz de riscos, como documento anexo ao Termo de Referência, para alocar os riscos ao contratado. - Acompanhamento e fiscalização de todas as etapas do processo.	- Aplicação das penalidades previstas, caso necessário.
3 - Dificuldades na execução contratual, bem como atrasos no cronograma de execução dos serviços	Média	Alto		- Exigência de documentação que comprove a capacidade técnico-operacional da empresa. - Descrição no Termo de Referência das qualificações, condições e prazos, bem como descrições de eventuais ações sancionatórias que poderão ocorrer, caso a empresa não atenda o disposto no edital e no Termo de referência; - Acompanhamento e fiscalização de todas as etapas do processo; - Realizar a contratação em um único lote; - Reunião inicial com a empresa, antes da emissão da ordem de serviço, a fim de que seja apresentado o cronograma físico-financeiro, o qual deverá ser norteado pelo anexo fornecido pela ASTEA, anexo do Termo de Referência; - Desenvolver matriz de riscos, como documento anexo ao Termo de Referência, para que haja a alocação dos riscos.	- Acompanhamento e fiscalização do processo, bem como da execução dos serviços; - Prever possibilidade de prorrogação contratual; - Notificar a contratada para que honre com os prazos estipulados no instrumentos contratual; - Aplicação das penalidades previstas, caso necessário.
4 - Dificuldade com os impactos relativos à execução de serviços de engenharia, tais como barulho, incômodo, etc.	Alta	Médio		- Notificar, previamente, todos os setores próximos, para ciência da execução dos serviços; - Descrição no Termo de Referência das condições e prazos, especialmente dos horários das sessões no Plenário, Auditório e salas de Comissões; - Considerar as atividades legislativas na elaboração do cronograma físico-financeiro; - Antes da execução do serviço, proceder com a sinalização e isolamento da área; - Permissão para execução dos serviços no final de semana ou no recesso, quando for o caso; - Optar por realizar tais serviços no período matutino, uma vez que o movimento na Casa tende a ser menor; - Optar por realizar os serviços mais impactantes no período noturno sob a supervisão da Diretoria de Polícia Legislativa (DIPOL), uma vez que não há movimento na Casa; - Prever estrutura temporária (tapume ou equivalente) para separação física entre o local do serviço e os setores em funcionamento.	- Acompanhamento e fiscalização do processo, bem como da execução dos serviços; - Realização dos serviços específicos nos finais de semana, no recesso ou no período noturno, mediante anuência da DAF, DIPOL e GSS.
5 - Materiais e serviços executados fora do padrão existente no edifício	Baixo	Médio		- Detalhamento de projeto e especificação técnica; - Exigência de amostra antes da instalação.	- Acompanhamento e fiscalização do processo, bem como da execução dos serviços; - Notificar a contratada caso constatada alguma diferença e solicitação para substituição dos elementos em desacordo; - Aplicação das penalidades previstas, caso necessário.
6 - Dificuldade na realocação de servidores que ocupam atualmente os setores afetados.	Alta	Médio		- Alinhar com Diretoria de Administração e Finanças (DAF) para que o Gabinete da 2ª Secretaria (GSS) avise aos responsáveis das demais secretarias para realocar o pessoal ou utilizar o teletrabalho, caso seja necessário; - Prever no Termo de Referência e na Matriz de riscos a alocação do risco para Administração e as devidas medidas (ajuste no cronograma físico-financeiro, etc), caso o atraso ocorra por culpa da Administração devido à dificuldade de alocação temporária de pessoal, reiterando, todavia, que não haverá qualquer indenização dos equipamentos e ferramentas de propriedade da empresa que ficarem ociosos.	- Acompanhamento do processo; - Revisão do cronograma físico-financeiro; - A CLDF deverá prorrogar o prazo do contrato sem ônus pro contratado, caso tal situação ocorra.
7 - Interferências em função das diferenças construtivas existentes entre os espaços.	Alta	Médio		- Execução de projeto básico e de detalhamentos pela ASTEA; - Prever vistoria técnica no Termo de referência; - Avisar previamente setores diretamente afetados antes da execução de serviços; - Desenvolver matriz de riscos, como documento anexo ao Termo de Referência, para alocar os riscos.	- Acompanhamento e fiscalização do processo, bem como da execução dos serviços; - Notificar a contratada para que honre com os critérios técnicos e de qualidade; - Aplicação das penalidades previstas, caso necessário.
8 - Detecção de interferências não indicadas no anteprojeto ou no projeto básico	Média	Alto		- Execução de projeto básico e detalhamentos pela ASTEA; - Revisões dos projetos por diferentes servidores; - Prever vistoria técnica no Termo de referência; - Desenvolver matriz de riscos, como documento anexo ao Termo de Referência, para alocar os riscos; - Acompanhamento e fiscalização do processo.	- Acompanhamento e fiscalização do processo, bem como da execução dos serviços; - Notificar a contratada para que honre com os critérios técnicos e de qualidade; - Realização de aditivo contratual, caso haja alguma interferência que não poderia se prever anteriormente.
9 - Inadequação do projeto elaborado para provimento dos serviços na qualidade, quantidade e custo.	Baixa	Alto		- Optar pela execução de projeto básico, detalhamentos e orçamentos pela ASTEA; - Revisão de documentos técnicos por diferentes servidores; - Reuniões periódicas para alinhamento e compatibilização de documentos; - Desenvolver matriz de riscos, como documento anexo ao Termo de Referência, para alocar os riscos.	- Acompanhamento e fiscalização do processo, bem como da execução dos serviços; - Realização de ajustes no projeto e aditivo contratual, se for o caso, se houver alguma interferência que não poderia se prever anteriormente.
10 - Prazo exíguo para execução dos serviços.	Média	Médio		- Optar pela utilização de várias frentes de trabalho, tanto na fase de planejamento quanto na execução dos serviços; - Elaborar um bom cronograma físico-financeiro; - Acompanhamento do processo; - Descrição no Termo de Referência das qualificações, condições e prazos, bem como descrições de eventuais ações sancionatórias que poderão ocorrer, caso a empresa não atenda o disposto no edital e no Termo de referência. - Permissão para execução dos serviços no período noturno, no final de semana e no	- Trabalhar com revezamento de equipe da ASTEA durante o recesso de fim de ano (Natal e Ano Novo), caso necessário; - Acompanhamento e fiscalização do processo de planejamento, bem como da execução dos serviços; - Notificar a contratada para que honre com os prazos; - Aplicação das penalidades previstas, caso necessário.

				recesso, quando for o caso.	
11 - Dificuldade nos horários de execução dos serviços com as sessões no Plenário	Alta	Médio		- Descrição no Termo de Referência das condições e prazos, especialmente dos horários das sessões no Plenário, Auditório e salas de Comissões; - Considerar as atividades legislativas na elaboração do cronograma físico-financeiro; - Antes da execução do serviço, proceder com a sinalização e isolamento da área; - Permissão para execução dos serviços no final de semana ou no recesso, quando for o caso; - Optar por realizar os serviços mais impactantes no período noturno sob a supervisão da Diretoria de Polícia Legislativa (DIPOL), uma vez que não há movimento na Casa; - Prever estrutura temporária (tapume ou equivalente) para separação física entre o local do serviço e os setores em funcionamento	- Acompanhamento e fiscalização do processo, bem como da execução dos serviços; - Realização dos serviços específicos nos finais de semana, no recesso ou no período noturno, mediante anuência da DAF, DIPOL e GSS.
12 - Dificuldade em encontrar empresas que fornecem mobiliários e executem serviços de engenharia.	Alta	Médio		- Optar pelo parcelamento do objeto em dois lotes (serviços de engenharia/marcenaria e aquisição de mobiliários). ; -Acompanhamento do processo; - Elaboração de um cronograma físico-financeiro coeso, para um bom acompanhamento das contratações; - Prever que os mobiliários sejam entregues apenas após a emissão da ordem de fornecimento pela CLDF, a qual deverá ser emitida no momento em que os serviços de engenharia estiverem na etapa de finalização. -Descrição no Termo de Referência das qualificações, condições e prazos, bem como descrições de eventuais ações sancionatórias que poderão ocorrer, caso as empresas não atendam o disposto no edital e no Termo de referência.	-Acompanhamento e fiscalização do processo de planejamento, bem como da execução dos serviços; -Notificar a contratada para que honre com os prazos; -Aplicação das penalidades previstas, caso necessário.

Em que pese os riscos apontados se apresentam com probabilidade de ocorrência, **NÃO** representam impedimento à contratação, pelas medidas de mitigação disponíveis para o sucesso da execução do objeto e prosseguimento do processo licitatório. O presente planejamento foi elaborado em harmonia com a Lei nº 14.133, de 2021, bem como em conformidade com as normas e com os requisitos técnicos essenciais ao objeto.

Assim, considerando a necessidade de suprir as demandas dos espaços físicos da CLDF, com vistas à adequada prestação do serviço, conclui-se pela viabilidade da contratação pretendida, uma vez que a sua execução atende à solicitação apresentada no Documento de Formalização da Demanda - DFD (2493947), bem como está alinhada com o planejamento anual das despesas com contratações da CLDF, constantes do Relatório "Detalhamento Setorial das Despesas da Câmara Legislativa - DSD.

12. ANEXOS

- Anexo I - Cotações e Planilha estimativa de custos - 2547651 e 2586490;
- Anexo II - Projeto de Arquitetura (Revisão 01) - 2584370.



Documento assinado eletronicamente por **CLEIDE CRISTINA SOARES - Matr. 13253, Chefe do Setor de Biblioteca**, em 23/03/2026, às 13:00, conforme Art. 30, do Ato da Mesa Diretora nº 51, de 2025, publicado no Diário da Câmara Legislativa do Distrito Federal nº 62, de 27 de março de 2025.



Documento assinado eletronicamente por **EDUARDO RIBEIRO VASCONCELOS - Matr. 24624, Consultor(a) Técnico-Legislativo**, em 23/03/2026, às 16:14, conforme Art. 30, do Ato da Mesa Diretora nº 51, de 2025, publicado no Diário da Câmara Legislativa do Distrito Federal nº 62, de 27 de março de 2025.



Documento assinado eletronicamente por **VINICIUS TEIXEIRA TAMBARA - Matr. 24567, Consultor(a) Técnico-Legislativo**, em 23/03/2026, às 16:28, conforme Art. 30, do Ato da Mesa Diretora nº 51, de 2025, publicado no Diário da Câmara Legislativa do Distrito Federal nº 62, de 27 de março de 2025.



Documento assinado eletronicamente por **LUIZ MARINO KULLER - Matr. 23932, Consultor(a) Técnico-Legislativo**, em 23/03/2026, às 16:34, conforme Art. 30, do Ato da Mesa Diretora nº 51, de 2025, publicado no Diário da Câmara Legislativa do Distrito Federal nº 62, de 27 de março de 2025.



Documento assinado eletronicamente por **BAIRON EMILIANO PEREIRA DA SILVA - Matr. 22698, Chefe da Assessoria Técnica de Engenharia e Arquitetura**, em 23/03/2026, às 16:38, conforme Art. 30, do Ato da Mesa Diretora nº 51, de 2025, publicado no Diário da Câmara Legislativa do Distrito Federal nº 62, de 27 de março de 2025.



Documento assinado eletronicamente por **ANA CAROLINA FONTES RODRIGUES PANERAI - Matr. 22705, Consultor(a) Técnico-Legislativo**, em 23/03/2026, às 16:39, conforme Art. 30, do Ato da Mesa Diretora nº 51, de 2025, publicado no Diário da Câmara Legislativa do Distrito Federal nº 62, de 27 de março de 2025.



Documento assinado eletronicamente por **JOAO LUCAS SANTOS FLORES - Matr. 24401, Consultor(a) Técnico-Legislativo**, em 23/03/2026, às 17:01, conforme Art. 30, do Ato da Mesa Diretora nº 51, de 2025, publicado no Diário da Câmara Legislativa do Distrito Federal nº 62, de 27 de março de 2025.



A autenticidade do documento pode ser conferida no site:
http://sei.cl.df.gov.br/sei/controlador_externo.php?acao=documento_conferir&id_orgao_acesso_externo=0
Código Verificador: **2496481** Código CRC: **BF3890F7**.

Praça Municipal, Quadra 2, Lote 5, 5º Andar, Sala 5.3 – CEP 70094-902 – Brasília-DF – Telefone: (61)3348-8559
www.cl.df.gov.br - astea@cl.df.gov.br



O que você procura na Leroy Merlin?



- Departamentos
- Tendências
- Ofertas
- Projetos
- Dicas
- Serviços
- Para empresas
- Marcas Exclusivas
- Leroy Merlin Pay
- Programa de Fidelidade


Home > Móveis > Todos os Móveis > Estante > Estante Aço Biblioteca Dupla

Estante Aço Biblioteca Dupla Sem Base Cinza

★★★★★ 0 (0) Cód. 1571739414 EAN: 7909903452455



Lista de favoritos

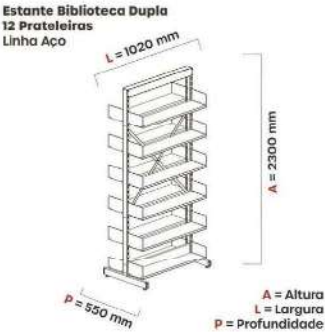

OFERTA -10%

~~R\$ 2.555,53~~
R\$ 2.299,98 à vista no pix
R\$ 2.555,53 a prazo
em até 8x ou em até 10x no cartão Celebre!

Vendido e entregue por **Madeiramadeira**
[Conheça mais formas de pagamento](#)

Quantidade

-

1

+

Comprar agora Adicionar ao carrinho

Calcule seu frete

Digite seu CEP...

Não sei meu CEP

Ex: 00000-000

Ver estoque nas lojas físicas

Preço válido para o dia 12/02/2026, para compras realizadas exclusivamente pelo Site, Televidas ou Whatsapp (11 4007-1380). O valor do frete não está incluso. Fotos meramente ilustrativas.

Descrição

Estante aço biblioteca dupla sem base cinza. A estante biblioteca dupla de aço da pandin, modelo ebdsb 2300, é uma opção ideal para organizar e armazenar livros, documentos e outros materiais. Com suas dimensões de 2300mm de altura x 1020mm de largura x 550mm de profundidade,...



[_ \(https://floradasoffice.com/wp-](https://floradasoffice.com/wp-content/uploads/2022/06/Item-105.jpg)

[content/uploads/2022/06/Item-105.jpg\)](https://floradasoffice.com/wp-content/uploads/2022/06/Item-105.jpg)



Estante de biblioteca dupla 10 prateleiras

~~R\$ 2.545,00~~ **R\$ 2.499,00**

38 em estoque



Até 12x sem cartão com a Linha de Crédito. [Saiba mais](#)

ADICIONAR AO CARRINHO

SKU: 039

Categorias: [Estante de Aço para Biblioteca](https://floradasoffice.com/categoria-produto/estantes-de-aco/estante-de-aco-para-biblioteca/) (<https://floradasoffice.com/categoria-produto/estantes-de-aco/estante-de-aco-para-biblioteca/>), [Estantes de Aço](https://floradasoffice.com/categoria-produto/estantes-de-aco/) (<https://floradasoffice.com/categoria-produto/estantes-de-aco/>)

Consulte o frete e o prazo de entrega:

Digite seu CEP

CONSULTAR

[Não sei meu cep](https://buscacepinter.correios.com.br/app/endereco/) (<https://buscacepinter.correios.com.br/app/endereco/>)

DESCRIÇÃO

Descrição

FICHA TÉCNICA:

Estantes em aço 1008 certificado, modular para biblioteca e armazenamento de livros. Estrutura confeccionado totalmente em chapa de aço, constituída por 02 colunas tipo U enrijecido, travessa superior, 10 prateleiras com reforço em ômega e base útil.

Com suportes de encaixe e regulagem de altura do vão entre prateleiras de 50 em 50 mm. Montadas com 08 parafusos e 08 porcas que garantem total resistência ao conjunto.

Modelo: EBD-2000

Altura: 2000 mm

Profundidade: 560 mm (2x250mm)

Largura: 960 mm

Prateleiras: 10 prateleiras com abas em chapa #24 – 0,60mm

Colunas: Tipo U enrijecido- chapa #16 | Passo de regulagem de 50mm

Capacidade: 50 Kg por Plano

Reforço ômega: Sim (1)

Número de prateleiras: 10

Pintura: Eletrostática Epóxi à Pó

Estrutura desmontável: Sim

Cor: Cinza

Parafusos: Sextavado com porca UNC 1/4" X 1/2" (8 parafusos e 8 porcas, chave 11).

Tratado pelo processo anticorrosivo por fosfatização, processo de pintura em epóxi eletrostática à Pó, secagem em estufa de alta temperatura 150 graus, na cor cinza.

Produtos relacionados



/ Produtos / Móveis Corporativos / Móveis de Aço / Estantes para Biblioteca
/ Estante Dupla Face de Aço para Biblioteca - Ebd-04 | Base + 12 Prateleiras - Alt. 2,30



- 13% Sob Encomenda SKU: 557

Estante Dupla Face de Aço para Biblioteca - Ebd-04 | Base + 12 Prateleiras - Alt. 2,30



~~R\$ 4.019,83~~

R\$ 3.495,51

Economia de **R\$ 524,32**

QUANTIDADE:

1

-

+

ADICIONAR AO CARRINHO

🗨️ DESCONTO VIA PIX

DESCRIÇÃO

Estante para biblioteca face dupla, prateleiras reguláveis com abas de contenção, travamento em X de fundo.

Modelo: EBD-04
Quantidade de Prateleiras: 12 + Base útil
Sistema de encaixe das prateleiras sem parafusos.
Medida: Alt. 2,30 m X Larg. 1,04 m / Prof. 0,58 cm
Prateleiras: Chapa #24 - 0,60 mm
Colunas: Chapa #14 - 1,95 mm
Sustentação: 50 kg por prateleira
Pintura: Eletrostática em pó
Cor: Cinza

Demais cores do mostruário acréscimo de 5% sob preço site.

As estantes recebem aplicação de tinta em pó híbrida texturizada a base de resina epóxi/poliéster, garantindo durabilidade, uniformidade e beleza ao móvel.

A pintura é realizada por processo de aderência eletrostática em túneis contínuos, anteriormente a peça recebe tratamento anti-ferruginoso recebendo desengraxe, proteção fosfática, enxágue e aplicação de passivador inorgânico. A polimerização ocorre em estufas com temperatura mínima de 200 °C, garantindo a polimerização total do filme que tem de 40 a 60 micras de espessura.

INFORMAÇÕES IMPORTANTES

- Os objetos que ambientam as fotos não acompanham o produto;
- Verifique as dimensões do produto e certifique-se que o percurso que ele fará até o local de uso permite sua passagem. Nós não nos responsabilizamos por transporte de produtos;
- Fique atento, nossas cores podem sofrer alterações dependendo do seu monitor;
- Frete e prazo de entrega sujeitos a alterações;
- Valor corresponde ao produto unitário ou conjunto/kit (quando descrito);
- Demais itens da foto, são vendidos separadamente;
- Estoques podem ser confirmados no ato do pedido de venda e/ou orçamentos. Não será gerado pedido caso o item esteja com seu estoque esgotado;
- Os produtos anunciados no Google Shopping não se enquadram na modalidade Frete Grátis. O frete de cada produto é calculado baseado nas informações encaminhadas ao setor de orçamentos/pedidos;
- Cada item possui sua política de venda específica, ou quantidade mínima de venda por item, que será informada quando solicitado o orçamento e/ou pedido.

RELACIONADOS



[_ \(https://floradasoffice.com/wp-](https://floradasoffice.com/wp-content/uploads/2022/06/Estante-de-Biblioteca-5-prateleiras.jpg)

[content/uploads/2022/06/Estante-de-Biblioteca-5-prateleiras.jpg\)](https://floradasoffice.com/wp-content/uploads/2022/06/Estante-de-Biblioteca-5-prateleiras.jpg)



Estante de biblioteca simples 5 prateleiras

~~R\$ 1.745,00~~ **R\$ 1.545,00**

Estantes em aço 1008 certificado, modular para biblioteca e armazenamento de livros. Estrutura confeccionado totalmente em chapa de aço, constituída por 02 colunas tipo U enrijecido, travessa superior, 05 prateleiras com reforço em ômega e base útil.

Com suportes de encaixe e regulagem de altura do vão entre prateleiras de 50 em 50 mm. Montadas com 08 parafusos e 08 porcas que garantem total resistência ao conjunto.

41 em estoque



Até 12x sem cartão com a Linha de Crédito. [Saiba mais](#)

ADICIONAR AO CARRINHO

SKU: 033

Categorias: [Estante de Aço para Biblioteca](https://floradasoffice.com/categoria-produto/estantes-de-aco/estante-de-aco-para-biblioteca/) (<https://floradasoffice.com/categoria-produto/estantes-de-aco/estante-de-aco-para-biblioteca/>), [Estantes de Aço](https://floradasoffice.com/categoria-produto/estantes-de-aco/) (<https://floradasoffice.com/categoria-produto/estantes-de-aco/>)

Consulte o frete e o prazo de entrega:

Digite seu CEP

CONSULTAR

[Não sei meu cep](https://buscacepinter.correios.com.br/app/endereco/) (<https://buscacepinter.correios.com.br/app/endereco/>)

DESCRIÇÃO

Descrição

FICHA TÉCNICA:

Estantes em aço 1008 certificado, modular para biblioteca e armazenamento de livros. Estrutura confeccionado totalmente em chapa de aço, constituída por 02 colunas tipo U enrijecido, travessa superior, 05 prateleiras com reforço em ômega e base útil.

Com suportes de encaixe e regulagem de altura do vão entre prateleiras de 50 em 50 mm. Montadas com 08 parafusos e 08 porcas que garantem total resistência ao conjunto.

Modelo: EBS-2000

Altura: 2000 mm

Profundidade: 350 mm

Largura: 960 mm

Prateleiras: 5 prateleiras com abas em chapa #24 - 0,60mm

Colunas: Tipo U enrijecido- chapa #16 | Passo de regulagem de 50mm

Capacidade: 50 Kg por Plano

Reforço ômega: Sim (1)

Número de prateleiras: 5

Pintura: Eletrostática Epóxi à Pó


Estrutura desmontável: Sim

Cor: Cinza

Parafusos: Sextavado com porca UNC 1/4" X 1/2" (8 parafusos e 8 porcas chave 11).



🏠 / Produtos / Móveis de Aço / Estantes de Aço / Estantes Para Biblioteca / Estante de aço para Biblioteca EBSN02 - 6 Prateleiras - Alt. 2,30 - Parede

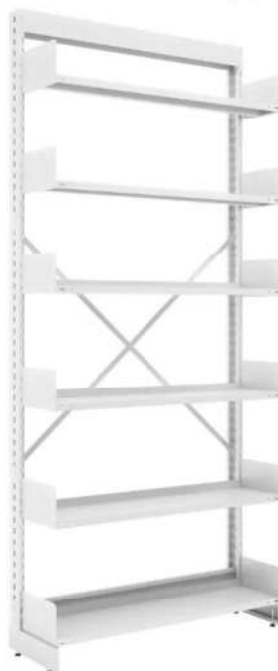

-20% Consulte-nos

Estante de aço para Biblioteca EBSN02 - 6 Prateleiras - Alt. 2,30 - Parede



SKU: 1507

~~R\$ 1.973,00~~

R\$ 1.578,00

Pague à vista com desconto **R\$ 1.499,10**



FRETE E TAXAS



FORMAS DE PAGAMENTO

QUANTIDADE:

3

-

+

INCLUIR NO CARRINHO



ORÇAMENTO ONLINE

DESCRIÇÃO

x

Estante de Aço para biblioteca face simples, prateleiras reguláveis com abas de contenção, travamento em X de fundo.

Modelo: EBSN-02

Quantidade de Prateleiras: **5 + Base útil** Sistema de encaixe das prateleiras sem parafusos.

Medida: Alt. 2,30 m X Larg. 0,965 cm / Prof. 0,33 cm

Prateleiras: Chapa #24 0,60 mm

Colunas: Chapa #14 - 1,95 mm

Atendimento



Sustentação: 55 kg por prateleira

Pintura: Eletrostática em pó

Cor: Cinza

Demais cores do mostruário acréscimo de 5% sob preço site.

As estantes recebem aplicação de tinta em pó híbrida texturizada a base de resina epóxi/poliéster, garantindo durabilidade, uniformidade e beleza ao móvel. A pintura é realizada por processo de aderência eletrostática em túneis contínuos, anteriormente a peça recebe tratamento anti-ferruginoso recebendo desengraxe, proteção fosfática, enxágue e aplicação de passivador inorgânico. A polimerização ocorre em estufas com temperatura mínima de 200 °C, garantindo a polimerização total do filme que tem de 40 a 60 micras de espessura.

INFORMAÇÕES ADICIONAIS

[+](#)

RELACIONADOS

Atendimento





- 13% - Sob Encomenda SKU: 560

Estante de Aço para Biblioteca - Ebs-04 | Base + 6 Prateleiras - Alt. 2,30



~~R\$ 2.411,90~~

R\$ 2.097,30

Economia de **R\$ \$14,60**

QUANTIDADE:

1



ADICIONAR AO CARRINHO

DESCONTO VIA PIX

DESCRIÇÃO



Estante para biblioteca face simples, prateleiras reguláveis com abas de contenção, travamento em X de fundo.

Modelo: EBS-04

Quantidade de Prateleiras: 6 + Base útil

Sistema de encaixe das prateleiras sem parafusos.

Medida: Alt. 2,30 m X Larg. 1,04 m / Prof. 0,33 cm

Prateleiras: Chapa #24 - 0,60 mm

Colunas: Chapa #14 - 1,95 mm

Sustentação: 50 kg por prateleira

Pintura: Eletrostática em pó

Cor: Cinza

Demais cores do mostruário acréscimo de 5% sob preço site.

As estantes recebem aplicação de tinta em pó híbrida texturizada a base de resina epóxi/poliéster, garantindo durabilidade, uniformidade e beleza ao móvel.

A pintura é realizada por processo de aderência eletrostática em túneis contínuos, anteriormente a peça recebe tratamento anti-ferruginoso recebendo desengraxe, proteção fosfática, enxágue e aplicação de passivador inorgânico. A polimerização ocorre em estufas com temperatura mínima de 200 °C, garantindo a polimerização total do filme que tem de 40 a 60 micras de espessura.

INFORMAÇÕES IMPORTANTES



- Os objetos que ambientam as fotos não acompanham o produto;
- Verifique as dimensões do produto e certifique-se que o percurso que ele fará até o local de uso permite sua passagem. Nós não nos responsabilizamos por transporte de produtos;
- Fique atento, nossas cores podem sofrer alterações dependendo do seu monitor;
- Frete e prazo de entrega sujeitos a alterações;

- Valor corresponde ao produto unitário ou conjunto/kit (quando descrito);
- Demais itens da foto, são vendidos separadamente;
- Estoques podem ser confirmados no ato do pedido de venda e/ou orçamentos. Não será gerado pedido caso o item esteja com seu estoque esgotado;
- Os produtos anunciados no Google Shopping não se enquadram na modalidade Frete Grátis. O frete de cada produto é calculado baseado nas informações encaminhadas ao setor de orçamentos/pedidos;
- Cada item possui sua política de venda específica, ou quantidade mínima de venda por item, que será informada quando solicitado o orçamento e/ou pedido.

RELACIONADOS

- 13%	- 13%	- 13%	- 13%
Estante De Aço Para Biblioteca - Ebsr-01 Base + 4 Prateleiras - Alt. 1,98 R\$ 2.007,66 R\$ 1.745,79 VER DETALHES	Estante De Aço Para Biblioteca - Ebs-01 Base + 4 Prateleiras - Alt. 1,98 R\$ 1.869,45 R\$ 1.637,78 VER DETALHES	Estante Dupla Face De Aço Para Biblioteca - Ebd-01 Base + 8 Prateleiras - A... R\$ 3.040,75 R\$ 2.651,10 VER DETALHES	Estante D 02 Bas



Av. São João, 2375 - sala 2101 - Jardim Aquarius
São José dos Campos/SP - CEP: 12240-000
CNPJ/MF sob o nº 17.051.162/0001-51

MENU RÁPIDO

CONSUMIDOR

(11) 3522-7767 (12) 3207-1004 (21) 3005-7124

© Copyright 2026 Multimix Móveis e Decoração para Escritório. Todos os direitos reservados.

Feito com pela VIRTUABRASIL

OFERTA!



Estante porta revista 5 prateleiras

R\$ 2.895,00 **R\$ 2.599,00**

Estantes em aço 1008 certificado, modular para porta revista. Estrutura confeccionado totalmente em chapa de aço, constituída por 02 colunas tipo U enrijecido, travessa superior, 05 prateleiras com reforço em ômega e base útil.

Com suportes de encaixe e regulagem de altura do vão entre prateleiras de 50 em 50 mm. Montadas com 08 parafusos e 08 porcas que garantem total resistência ao conjunto

10 em estoque



Até 12x sem cartão com a Linha de Crédito. [Saiba mais](#)

ADICIONAR AO CARRINHO

SKU: 045

Categorias: [Estante de Aço para Biblioteca](https://floradasoffice.com/categoria-produto/estantes-de-aco/estante-de-aco-para-biblioteca/) (<https://floradasoffice.com/categoria-produto/estantes-de-aco/estante-de-aco-para-biblioteca/>), [Estantes de Aço](https://floradasoffice.com/categoria-produto/estantes-de-aco/) (<https://floradasoffice.com/categoria-produto/estantes-de-aco/>)

Consulte o frete e o prazo de entrega:

Digite seu CEP

CONSULTAR

[Não sei meu cep](https://busacepinter.correios.com.br/app/endereco/) (<https://busacepinter.correios.com.br/app/endereco/>)

DESCRIÇÃO

Descrição

FICHA TÉCNICA:

Estantes em aço 1008 certificado, modular para biblioteca e armazenamento de livros. Estrutura confeccionado totalmente em chapa de aço, constituída por 02 colunas tipo U enrijecido, travessa superior, 05 prateleiras com reforço em ômega e base útil.

Com suportes de encaixe e regulagem de altura do vão entre prateleiras de 50 em 50 mm. Montadas com 08 parafusos e 08 porcas que garantem total resistência ao conjunto.

Modelo: EPR-2000

Altura: 2000mm

Profundidade: 460mm

Largura: 960mm

Prateleiras: 5 prateleiras com abas em chapa #24 – 0,60mm

Colunas: Tipo U enrijecido- chapa #16 | Passo de regulagem de 50mm

Capacidade: 50 Kg por Plano

Reforço ômega: Sim (1)

Número de prateleiras: 5

Pintura: Eletrostática Epóxi à Pó

Estrutura desmontável: Sim

Cor: Cinza

Parafusos: Sextavado com porca UNC 1/4" X 1/2" (8 parafusos e 8 porcas chave 11).

Tratado pelo processo anticorrosivo por fosfatização, processo de pintura em epóxi eletrostática à Pó, secagem em estufa de alta temperatura 150 graus, na cor cinza.



🏠 / Produtos / Móveis Corporativos / Móveis de Aço / Estantes para Biblioteca / Estante de Aço para Biblioteca - Ebsr-04 | Base + 6 Prateleiras - Alt. 2,30



- 13% Sob Encomenda SKU: 579

Estante de Aço para Biblioteca - Ebsr-04 | Base + 6 Prateleiras - Alt. 2,30



~~R\$ 2.585,79~~

R\$ 2.248,51

Economia de **R\$ 337,28**

QUANTIDADE:

1

-

+

ADICIONAR AO CARRINHO

DESCONTO VIA PIX

DESCRIÇÃO

x

Estante para biblioteca face simples para revistas, prateleiras reguláveis com abas de contenção, travamento em X de fundo.

Modelo: EBRs-04

Quantidade de Prateleiras: 6 + Base útil

Sistema de encaixe das prateleiras sem parafusos.

Medida: Alt. 2,30 m X Larg. 1,04 m / Prof. 0,33 cm

Prateleiras: Chapa #24 - 0,60 mm

Colunas: Chapa #14 - 1,95 mm

Sustentação: 50 kg por prateleira

Pintura: Eletrostática em pó



1

Cor: Cinza

Demais cores do mostruário acréscimo de 5% sob preço site.

As estantes recebem aplicação de tinta em pó híbrida texturizada a base de resina epóxi/poliéster, garantindo durabilidade, uniformidade e beleza ao móvel.

A pintura é realizada por processo de aderência eletrostática em túneis contínuos, anteriormente a peça recebe tratamento anti-ferruginoso recebendo desengraxe, proteção fosfática, enxágue e aplicação de passivador inorgânico. A polimerização ocorre em estufas com temperatura mínima de 200 °C, garantindo a polimerização total do filme que tem de 40 a 60 micras de espessura.

INFORMAÇÕES IMPORTANTES

[x](#)

- Os objetos que ambientam as fotos não acompanham o produto;
- Verifique as dimensões do produto e certifique-se que o percurso que ele fará até o local de uso permite sua passagem. Nós não nos responsabilizamos por transporte de produtos;
- Fique atento, nossas cores podem sofrer alterações dependendo do seu monitor;
- Frete e prazo de entrega sujeitos a alterações;
- Valor corresponde ao produto unitário ou conjunto/kit (quando descrito);
- Demais itens da foto, são vendidos separadamente;
- Estoques podem ser confirmados no ato do pedido de venda e/ou orçamentos. Não será gerado pedido caso o item esteja com seu estoque esgotado;
- Os produtos anunciados no Google Shopping não se enquadram na modalidade Frete Grátis. O frete de cada produto é calculado baseado nas informações encaminhadas ao setor de orçamentos/pedidos;
- Cada item possui sua política de venda específica, ou quantidade mínima de venda por item, que será informada quando solicitado o orçamento e/ou pedido.

RELACIONADOS



[/](#) [Produtos](#) / [Móveis de Aço](#) / [Estantes de Aço](#) / [Estantes Para Biblioteca](#) / [Estante De Aço Para Revista EBSRN02 - 6 Prateleiras - Alt. 2,30](#)

- 26% Consulte-nos

Estante De Aço Para Revista EBSRN02 - 6 Prateleiras - Alt. 2,30



SKU: 1705

~~R\$ 2.408,40~~**R\$ 1.784,16**Pague à vista com desconto **R\$ 1.694,95**

Atendimento

QUANTIDADE:

1

-

+

INCLUIR NO CARRINHO

 ORÇAMENTO ONLINE

DESCRIÇÃO

x

Estante de Aço para Revistas face simples, prateleiras reguláveis com abas de contenção, travamento em X de fundo.

Modelo: EBSRN-02

Quantidade de Prateleiras: 5 + Base útil Sistema de encaixe das prateleiras sem parafusos.

Medida: Alt. 2,30 m X Larg. 0,965 cm / Prof. 0,33 cm

Prateleiras: Chapa #24 0,60 mm

Colunas: Chapa #14 - 1,95 mm

Sustentação: 55 kg por prateleira

Pintura: Eletrostática em pó

Cor: Cinza

Demais cores do mostruário acréscimo de 5% sob preço site.

As estantes recebem aplicação de tinta em pó híbrida texturizada a base de resina epóxi/poliéster, garantindo durabilidade, uniformidade e beleza ao móvel. A pintura é realizada por processo de aderência eletrostática em túneis contínuos, anteriormente a peça recebe tratamento anti-ferruginoso recebendo desengraxe, proteção fosfática, enxágue e aplicação de passivador inorgânico. A polimerização ocorre em estufas com temperatura mínima de 200 °C, garantindo a polimerização total do filme que tem de 40 a 60 micras de espessura.

INFORMAÇÕES ADICIONAIS

+

RELACIONADOS

Mês do Consumidor chegou! Descontos até 60% OFF

21 dias 08 horas 16 minutos 41 segundos

FRETE GRÁTIS



Flexform

O que você procura?



Pague via PIX e ganhe
10% de desconto



Frete Grátis para
todo o Brasil



Entrega em até 48h para **SP, RJ**
e **MG**, **capital*** confira seu CEP



Até **7 anos de garantia**
para o seu produto



Compre em até
10x sem juros



IMAGEM

3D



[Home](#) > Cadeira Fixa Uni Black n Yellow

Cadeira Fixa Uni Black n Yellow

Uni, perfeita para mesas de escritório ou home office. Além de estilo, a Uni garante a postura correta que beneficia a circulação sanguínea do corpo.

[Ver mais informações sobre o produto](#)

20% OFF R\$ 849,00

R\$ 611,28 à vista (PIX ou Boletão)

Ou R\$ 679,20 em até 10x de **R\$ 67,92 sem juros**

Mês do Consumidor chegou! Descontos até 60% OFF

21 dias 08 horas 16 minutos 41 segundos

**FRETE
GRÁTIS**



Flexform



ADICIONAR AO CARRINHO

COMPRA RÁPIDA

CONSULTAR PRAZO

Digite seu CEP

OK

[? Não sei meu CEP](#)



INFORMAÇÕES SOBRE O PRODUTO

CARACTERÍSTICAS



DIMENSÕES DO PRODUTO



VOCÊ TAMBÉM PODE GOSTAR
DESTES PRODUTOS

Mês do Consumidor chegou! Descontos até 60% OFF

21 dias 08 horas 18 minutos 20 segundos

**FRETE
GRÁTIS**



Flexform

O que você procura?



1



Pague via PIX e ganhe
10% de desconto



Frete Grátis para
todo o Brasil



Entrega em até 48h para **SP, RJ**
e **MG**, capital* confira seu CEP



Até **7 anos de garantia**
para o seu produto



Compre em até
10x sem juros



IMAGEM

3D



[Home](#) > Cadeira Matrix All Black

Cadeira Matrix All Black

Com design italiano Baldanzini & Novelli, a Cadeira Matrix é pode ser combinada com cadeiras operativas e executivas, e pode ser utilizada em recepções, mesas de atendimento, salas de treinamento e muito mais.

[Ver mais informações sobre o produto](#)

35% OFF R\$ 1.090,00

R\$ 637,65 à vista (PIX ou Boletão)

Mês do Consumidor chegou! Descontos até 60% OFF

21 dias 08 horas 18 minutos 20 segundos

FRETE
GRÁTIS



Flexform



CONSULTAR PRAZO

Digite seu CEP

OK

? Não sei meu CEP



INFORMAÇÕES SOBRE O PRODUTO

CARACTERÍSTICAS



DIMENSÕES DO PRODUTO



MÊS
DO
CONSUMIDOR
Flexform



FRETE
GRÁTIS

PARA TODO O BRASIL

PRODUTOS

COM ATÉ

60% OFF



48h

ENTREGA
EM ATÉ

*CONSULTE SEU CEP

ATÉ 10x

SEM
JUROS

*Promoção Válida de 01/03/26 A 31/03/26. Não acumulativa e até durarem os estoques.

INSTITUCIONAL

[Sobre Nós](#)

[Laboratório Galileo](#)

[ESG](#)

[Certificações](#)

[Cases](#)

[Produtos](#)

[Blog](#)

CONTATO

[Fale Conosco](#)

[Trabalhe Conosco](#)

[Onde Comprar](#)

[Venda Corporativa](#)

[Canal de Ética](#)

DÚVIDAS

[Minha Conta](#)

[Como Comprar](#)

[Troca e Devolução](#)

[Termos e Condições](#)

[Rastrear Pedido](#)

[Garantia](#)

SIGA A GENTE

[@flexformbr](#)

[Flexform](#)

[@flexformBR](#)

PAGAMENTO, SEGURANÇA E CERTIFICADOS

VISA



Let's
Encrypt

60
ANOS
Flexform

À
CAMARA LEGISLATIVA
A/c LUIZ KULLER

Item	Imagem	Código	Produto	Qtd.	Vir	Unt s/ IPI	IPI	Total c/ IPI
01		4711ESR.6	CADEIRA ARIA ESTOF C/ROD ALT. ASS. 46 CM ☐ ASSENTO E ENCOSTO: DEFINIR ☐ PONTEIRA: DEFINIR ☐ ESTOFADO: DEFINIR ☐ ESTRUTURA: A DEFINIR	14		1.029,60	3,25%	14.882,86

VALOR TOTAL DO ORÇAMENTO:

14.882,86

 Clique na imagem do produto para visualizar as opções de cores, dimensões e outras informações

Entrega

Prazo em até: 48 dias após a confirmação

Local: PRACA MUNICIPAL - EIXO MONUMENTAL, S/N - PRACA DO BURITI/BRASILIA - DF - Cep.: 70094902

Obs.: frete incluso

Dados para emissão e envio de nota fiscal

S013282-00 CAMARA LEGISLAIVA DO DISTRITO FEDERAL

CNPJ: 26.963.645/0001-13 - Inscr. Estadual: 0738645900119

PRACA MUNICIPAL - EIXO MONUMENTAL, S/N - PRACA DO BURITI/BRASILIA - DF - Cep.: 70094902

E-mail para envio de nota fiscal: gustavo.ferreira@cl.df.gov.br

Observações

Produzido e faturado por Metadil Ind. Com Metalúrgica Ltda, CNPJ 45.819.323/0001-40

Validade deste orçamento 7 dias

Condições gerais de fornecimento

1ª A Metadil não mantém estoque de móveis e os fabrica especialmente para seus clientes. Sendo assim, não será aceita alteração ou cancelamento deste pedido a partir do momento em que ele foi confirmado e o(s) produto(s) já estiver (em) em fabricação.

2ª A garantia dos produtos por **defeito de fabricação** é de 12 (doze) anos para estruturas metálicas, peças e componentes plásticos/amadeirados; 3 (três) anos para pistões, mecanismos e bases; 1 (um) ano para revestimentos e acabamentos em tecido, rodízios, espumas, dobradiças, corredeiras, itens cromados, puffs e quadros branco de fórmica e 25 (vinte e cinco) para superfícies cerâmicas. Em relação aos puffs, a reposição do enchimento é de responsabilidade do comprador, ficando a critério quando achar necessário.

3ª Perdem a garantia os produtos nos quais sejam constatados uso inadequado, atos de vandalismo, má conservação, caso de incêndio ou deterioração por ação da natureza.

4ª Deverão ser observadas as orientações de conservação do(s) produto(s) constantes no manual de limpeza que será enviado juntamente com a danfe por e-mail.

5ª A Metadil não mantém espaço para armazenagem de produtos fabricados para os seus clientes. Excepcionalmente, e desde que seja informada com pelo menos 20 (vinte) dias de antecedência do prazo previsto para entrega, a Metadil poderá concordar com nova data de entrega, ficando a cargo do cliente as despesas com frete, seguro e armazenamento do(s) produto(s).

6ª Caso o cliente solicite troca de algum produto descrito neste documento após a confirmação e com a produção iniciada, será cobrada uma taxa extra de 10% no valor dos itens trocados.

7ª Para fretes CIF, isto é, fretes por conta da Metadil, o local de recebimento deve ter livre acesso, sem obstáculos e dificuldades. Caso ocorra, a Metadil poderá cobrar uma taxa de até 5% do valor total deste documento.

Cláusula de Integridade e Compliance

A Metadil reafirma seu compromisso com a integridade, transparência e conduta ética em todas as suas relações comerciais. Declaramos expressamente que **não praticamos, não toleramos e não compactuamos com quaisquer atos de corrupção, fraude, suborno, tráfico de influência ou qualquer outro tipo de crime ou conduta ilegal**, seja no setor público ou privado. Nos comprometemos a atuar em conformidade com a legislação anticorrupção vigente, incluindo, mas não se limitando à Lei nº 12.846/2013 (Lei Anticorrupção Brasileira) e à legislação norte-americana aplicável, quando pertinente. Qualquer tentativa de exigência ou solicitação de vantagem indevida em nome da empresa METADIL não deve ser aceita ou considerada e tal fato deverá ser imediatamente comunicado à METADIL, por meio dos nossos telefones ou e-mails ou, ainda, através do nosso canal de denúncia para a devida apuração dos fatos.



Licitação

(11) 49638720 / (11) 49638720

licitacao@metadil.com.br

WESTWING

Busque por produtos ou

Cadastre-se

Mês do Consumidor Westwing Collection Móveis Cama e Banho Decoração e Iluminação Tapetes e Cortinas Mesa posta Cozinha Westwing Projetos

< Voltar | Home / Móveis / Sala de estar / Poltronas / Poltrona Maracaja II



R\$ 622,97

Poltrona Maracaja II

15% OFF no pix

Mais Poltronas

ou R\$ 732,90 no Cartão de Crédito em até 6x de 122,15 sem juros

Tamanho L 58 P 74 A 81 cm

Quantidade

Adicionar ao carrinho

Adicionar à wishlist

Consulte o frete e o prazo de entrega

7 dias para devolução
Devolução gratuita

DETALHES DE PRODUTO INFORMAÇÕES DE ENTREGA

Veja também



Tapete de Banheiro Ciao Bella
Westwing Collection - L 50 x ...

R\$ 132,90



Tapete de Banheiro Tulipas
Westwing Collection - L 50 x ...

R\$ 107,90



Tapete de Banheiro Seashell
Westwing Collection - L 60 x ...

R\$ 129,90



Aparelho de Jantar Bio Latte
Cru Porto Brasil - 30 pçs

R\$ 679,92



Capa de Almofada Estampada
Manacá de Tarsila do Amaral...

R\$ 64,90

DETALHES DE PRODUTO

- Tipo de madeira: Eucalipto;
- Material dos pés: Madeira De Eucalipto;
- Tipo de Tecido: 100% Poliéster;
- Tipo de Espuma (especificar encosto e assento): Encosto espuma D 20 assento espuma D 26;
- Possui tratamento (Contra inseto, mofo, impermeabilizante): Sim;
- O produto será entregue montado.
- Madeira de Eucalipto reflorestada e chapa. Encosto espuma D 20 acabamento liso. Assento fixo,suave, espuma D 26 acabamento liso. Pés de madeira reflorestada.

MEDIDAS

LARGURA	58 cm
---------	-------

ALTURA	81 cm
--------	-------

PROFUNDIDADE	74 cm
--------------	-------

INFORMAÇÕES TÉCNICAS

COR

PRINCIPAL	Bege
-----------	------

MATERIAIS

PRINCIPAL	Madeira Eucalipto
-----------	-------------------

ESPUMA

TECIDO

MONTAGEM

O produto será entregue montado.

CUIDADOS

Para conservar aspectos originais e garantir a durabilidade do produto: passar pano levemente umedecido e aspirador de pó.

INFORMAÇÕES DE ENTREGA

[Consulte o frete e o prazo de entrega](#)

Entrega em Apartamentos: O Westwing realiza a entrega de produtos grandes, como sofás e móveis, dentro dos apartamentos, desde que as dimensões dos itens adquiridos estejam dentro dos limites das medidas do prédio, incluindo hall de entrada, corredores, elevadores e outros. Para edifícios sem elevadores onde o acesso aos andares superiores é feito apenas por escadas ou casos em que o produto não caiba no elevador não será possível realizar a entrega no apartamento, o item será deixado na portaria. Movimentações internas dos produtos não são permitidas, visando preservar a integridade do local. Vale ressaltar que produtos acomodados em pequenas caixas são deixados na portaria aos cuidados do recebedor/porteiro.

Entrega em Casas: O Westwing realiza a entrega de produtos dentro das residências, desde que as dimensões dos itens adquiridos estejam dentro dos limites das medidas da casa, incluindo hall de entrada, corredores, escadas, portas e outros. No caso de residências em estilo sobrado, a equipe de entrega não está autorizada a efetuar movimentações dentro do imóvel, visando preservar a integridade do local.

Para que os pedidos sejam entregues com segurança e no prazo previsto, o local da entrega deve ser um endereço oficial e completo - as transportadoras não têm acesso a caixas postais (serviço oferecido pelos Correios, que funciona como um endereço alternativo para recebimento de correspondências e encomendas).

Montagem: O Westwing não oferece uma equipe de montagem do produto. A maioria dos itens vem com um manual de instruções, que traz o passo a passo de como montar sua peça.

Informações de Devolução: se você não quiser ficar com o produto adquirido, independentemente do motivo, basta nos comunicar em até 07 dias corridos após o recebimento. Já em caso de defeito ou problema técnico, é possível realizar a devolução em até 90 dias corridos a partir da data de recebimento. O nosso serviço de retirada é gratuito e o processo de estorno é rápido e prático.

Nossos produtos favoritos na categoria

Abra Casa > Móveis > Poltronas



★★★★★ 1 avaliação

Poltrona Noah Botonê - Argila

ID: 1381161AI

exclusivo

+2 cores

R\$ 1.440,88

10x de R\$ 144,08 sem juros



Cashback: compre e ganhe R\$ 144,09 de volta

COMPRAR

Calcule o frete:

Digite seu cep

CALCULAR

Não sei meu cep

Outras cores:



Compre pelo WhatsApp Televendas Lojas

madeiramadeira

Busque tudo para sua casa



1/2

Poltrona Florence Knoll Cromado em Sintético Branco BRANCO

ID: 495186997

[Compartilhar](#) [Adicionar aos favoritos](#)

R\$1.801,09 ↓ 31%

R\$ 1.113,40

à vista no Pix (9% OFF)



WESTWING

Busque por produtos ou

Cadastre-se

Mês do Consumidor

Westwing Collection

Móveis

Cama e Banho

Decoração e Iluminação

Tapetes e Cortinas

Mesa posta

Cozinha

Westwing Projetos

< Voltar | Home / Móveis / Sala de estar / Poltronas / Poltrona Conde de Balanço



Poltrona Conde de Balanço

Mais Poltronas

R\$1.775,65

15% OFF no pix

ou R\$ 2.089,00 no Cartão de Crédito
em até 6x de 348,17 sem juros

Tamanho L 64 X A 80 X C 80 cm

Quantidade

1

Adicionar ao carrinho

Adicionar à wishlist

Consulte o frete e o prazo de entrega

7 dias para devolução

Devolução gratuita

DETALHES DE PRODUTO INFORMAÇÕES DE ENTREGA

Veja também

Tapete de Banheiro Ciao Bella
Westwing Collection - L 50 x ...

R\$ 132,90

Tapete de Banheiro Tulipas
Westwing Collection - L 50 x ...

R\$ 107,90

Tapete de Banheiro Seashell
Westwing Collection - L 60 x ...

R\$ 129,90

30 pçs

Aparelho de Jantar Bio Latte
Cru Porto Brasil - 30 pçs

R\$ 679,92

Capa de Almofada com
Cordonê Verde Westwing...

R\$ 52,90

DETALHES DE PRODUTO

- Imagine um espaço acolhedor e sofisticado, onde a elegância se mistura com o conforto;
- A madeira tauari, rica em texturas e cores naturais, é o coração desse cenário;
- Com seu toque suave e resistente, ela convida você a relaxar e se sentir em casa;
- O verniz 30% brilho acrescenta um toque refinado, deixando a peça com uma aura de sofisticação;

- A cor principal, pinhão, é como um abraço caloroso, trazendo a sensação de conforto e tranquilidade para qualquer ambiente;
- Fabricada em madeira assento com percintas importadas e estofado encosto em tela sextavada, essa peça é o ponto de encontro perfeito para momentos de lazer e convívio.

MEDIDAS

LARGURA	64 cm
ALTURA	80 cm
COMPRIMENTO	80 cm

INFORMAÇÕES TÉCNICAS

CORES

PRINCIPAL	Pinhão
-----------	--------

MATERIAIS

PRINCIPAIS	Madeira Tauari
------------	----------------

ACABAMENTO	Verniz 30% Brilho
------------	-------------------

CUIDADOS

- Limpeza apenas com pano úmido
- Não se aplica

INFORMAÇÕES DE ENTREGA

Consulte o frete e o prazo de entrega

Entrega em Apartamentos: O Westwing realiza a entrega de produtos grandes, como sofás e móveis, dentro dos apartamentos, desde que as dimensões dos itens adquiridos estejam dentro dos limites das medidas do prédio, incluindo hall de entrada, corredores, elevadores e outros. Para edifícios sem elevadores onde o acesso aos andares superiores é feito apenas por escadas ou casos em que o produto não caiba no elevador não será possível realizar a entrega no apartamento, o item será deixado na portaria. Movimentações internas dos produtos não são permitidas, visando preservar a integridade do local. Vale ressaltar que produtos acomodados em pequenas caixas são deixados na portaria aos cuidados do recebedor/porteiro.

Entrega em Casas: O Westwing realiza a entrega de produtos dentro das residências, desde que as dimensões dos itens adquiridos estejam dentro dos limites das medidas da casa, incluindo hall de entrada, corredores, escadas, portas e outros. No caso de residências em estilo sobrado, a equipe de entrega não está autorizada a efetuar movimentações dentro do imóvel, visando preservar a integridade do local.

Para que os pedidos sejam entregues com segurança e no prazo previsto, o local da entrega deve ser um endereço oficial e completo - as transportadoras não têm acesso a caixas postais (serviço oferecido pelos Correios, que funciona como um endereço alternativo para recebimento de correspondências e encomendas).

Montagem: O Westwing não oferece uma equipe de montagem do produto. A maioria dos itens vem com um manual de instruções, que traz o passo a passo de como montar sua peça.

Informações de Devolução: se você não quiser ficar com o produto adquirido, independentemente do motivo, basta nos comunicar em até 07 dias corridos após o recebimento. Já em caso de defeito ou problema técnico, é possível realizar a devolução em até 90 dias corridos a partir da data de recebimento. O nosso serviço de retirada é gratuito e o processo de estorno é rápido e prático.

QUINZENA *do consumidor*

DESCONTOS DE ATÉ

70%

COMPRAR AGORA

oppa

O que você procura?

WHATSAPP
(47) 9 9278-7035VENDA
CORPORATIVAPROGRAMA
ESPECIFICADORES

LOGIN

MÓVEIS

SOFÁ

BANCO

POLTRONA

CADEIRA

MESA

ESCRIVANINHA

BANQUETA


LITS

OUTLET

ITENS NO CARRINHO

CADEIRA DE
BALANÇO
COMODITÁ -
JATOBÁ E TECIDOBEGE
1.119,20

finalizar compra

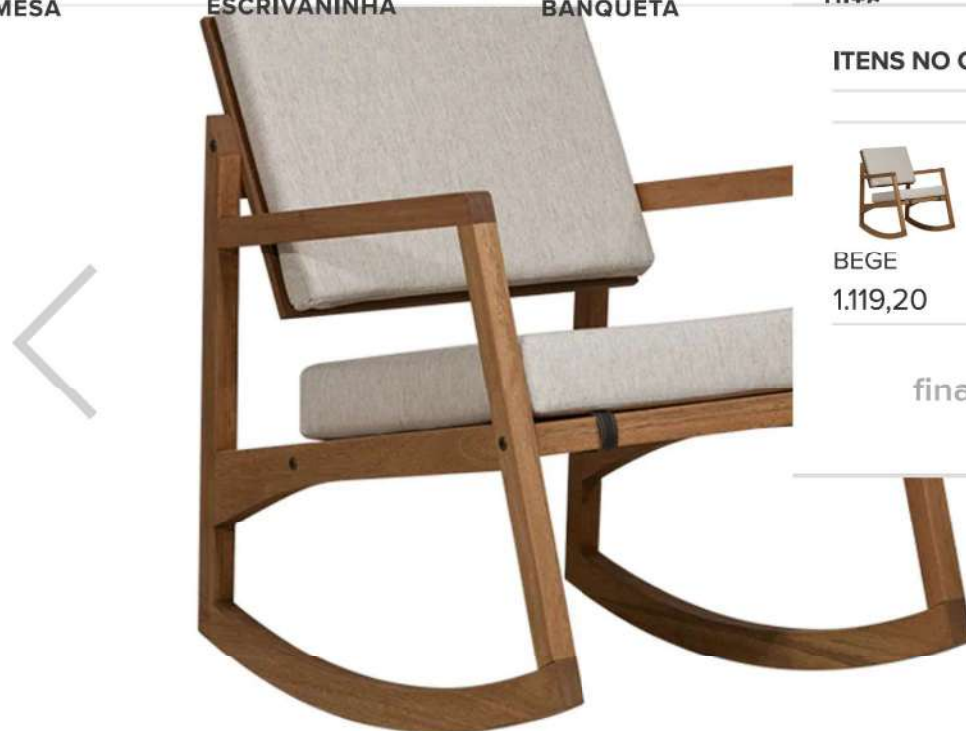

QUINZENA *do consumidor*

DESCONTOS DE ATÉ

70%

COMPRAR AGORA



O que você procura?

WHATSAPP
(47) 9 9278-7035VENDA
CORPORATIVAPROGRAMA
ESPECIFICADORES

LOGIN

ESCRIVANINHA

FINALIZAR COMPRA

00000-000

OK

COMPARTILHE:

A Cadeira de Balanço Comoditá é extremamente confortável e funciona como um convite para relaxar todos os dias. Com um estilo moderno, a **cadeira de balanço** para **sala de estar** brinca com o contraste entre o couro e a madeira chamando atenção para os detalhes. Além disso, **a cadeira de balanço de madeira estofada possibilita a retirada das almofadas do encosto e do assento para limpeza e para facilitar sua adaptação a diferentes ambientes.** Com linhas retas e cores versáteis, esta cadeira de balanço confortável pode ser usada para **quarto**, **cozinha**, entre outros. Aposte nesta cadeira de balanço e garanta mais aconchego para sua casa e tranquilidade para seus dias. Cadeira de balanço estofada produzida em madeira de Eucalipto de floresta plantada.

ACABAMENTOS E MATERIAIS:

Produzida em madeira de Eucalipto de floresta plantada e tecido 60% algodão, 24% poliéster, 16% linho.

LITE OUTLET

ITENS NO CARRINHO

BEGE
1.119,20CADEIRA DE
BALANÇO
COMODITÁ -
JATOBÁ E TECIDO

ESPECIFICAÇÕES TÉCNICAS

Altura	87
Largura	65
Profundidade	90
Peso	23.7
Montagem	F

Baixar manual

Assista a montagem

TERMOS RELACIONADOS

[balanço cadeira](#), [cadeira](#)
[amamentação balanço](#), [cadeira](#)
[balanço](#), [cadeira balanço](#)
[amamentação](#), [cadeira balanço](#)
[madeira](#), [cadeira balanço polti](#)

Abra Casa > Móveis > Poltronas

Seja o primeiro
a avaliar

Poltrona de Balanço Gangorra Grid - Cinza

ID: 1901001AA

pronta entrega exclusivo -25%

~~R\$ 1.999,88~~ (R\$ 500 off)**R\$ 1.499,88**8x de R\$ 187,48 sem
juros

COMPRAR

Calcule o frete:

Digite seu cep CALCULAR[Não sei meu cep](#)

Lojas físicas com este produto

Quem viu, viu também

+1 cor

Poltrona e Puff Costela Slim
Sarja - Verde Oliva

R\$ 2.799,88
R\$ 1.799,88
8x de R\$ 224,98 s/ juros

R\$ 1000 OFF
-36%

COMPRAR

pronta entrega +1 cor

Poltrona Costela Slim com Puff -
Trellis Claro

R\$ 2.599,88
R\$ 1.499,88
8x de R\$ 187,48 s/ juros

R\$ 1100 OFF
-42%

COMPRAR

pronta entrega

Poltrona H

R\$ 2.299,88
R\$ 1.599,88
8x de R\$ 199,98

COMPRAR

REDES SOCIAIS



INSTITUCIONAIS

WESTWING

Busque por produtos ou

Cadastre-se

Mês do Consumidor

Westwing Collection

Móveis

Cama e Banho

Decoração e Iluminação

Tapetes e Cortinas

Mesa posta

Cozinha

Westwing Projetos

< Voltar | Home / Móveis / Sala de estar / Sofás / Sofá em Linhão Audrey - Cru



Sofá em Linhão Audrey - Cru

WESTWING COLLECTION

[Mais Sofás](#)

R\$ 2.336,65

15% OFF no pix

ou R\$ 2.749,00 no Cartão de Crédito
em até 6x de 458,17 sem juros

Tamanho

L 180 x A 85 x P 90 cm

Quantidade

1

[Adicionar ao carrinho](#)[Adicionar à wishlist](#)[Consulte o frete e o prazo de entrega](#)

7 dias para devolução

Devolução gratuita

DETALHES DE PRODUTO DESCRIÇÃO DO PRODUTO INFORMAÇÕES DE ENTREGA

Veja também

Tapete de Banheiro Ciao Bella
Westwing Collection - L 50 x ...

R\$ 132,90

Tapete de Banheiro Tulipas
Westwing Collection - L 50 x ...

R\$ 107,90

Tapete de Banheiro Seashell
Westwing Collection - L 60 x ...

R\$ 129,90

30 pçs

Aparelho de Jantar Bio Latte
Cru Porto Brasil - 30 pçs

R\$ 679,92

Capa de Almofada Estampada
Manacá de Tarsila do Amaral...

R\$ 64,90

DETALHES DE PRODUTO

Levando essas informações em consideração, o Sofá Audrey Cotton é ideal para receber seus convidados mais especiais, para longas horas de conversa, porque é reto e não reclinável.

- Capacidade para 2 pessoas;
- Não é inclinável e nem retrátil;
- Possui inclusão de almofadas "rolotê";

- Carga máxima de 230Kg;
- Garantia do fornecedor de 180 dias contra defeitos de fabricação;
- O produto será entregue semi-montado, os pés vêm separados e devem ser montados. O Westwing se responsabiliza pela entrega a [Baixe aqui a Modelagem 3D do produto](#)

MEDIDAS

ALTURA DO CHÃO AO TOPO DO ENCOSTO	85 cm
ALTURA DOS PÉS	18 cm
ALTURA DO ASSENTO AO TOPO DO ENCOSTO	40 cm
LARGURA	180 cm
LARGURA DO BRAÇO	10 cm
PROFUNDIDADE	90 cm
PESO	48 kg

INFORMAÇÕES TÉCNICAS

COR

PRINCIPAL	Cru
-----------	-----

MATERIAIS

PRINCIPAIS	Madeira
PÉS	Madeira
ENCOSTO	Espuma D23
REVESTIMENTO	60% Algodão e 40% Poliéster
ENCHIMENTO	Fibra Siliconada, Espuma D26

MONTAGEM

O produto será entregue semi-montado, os pés vêm separados e devem ser montados. O Westwing se responsabiliza pela entrega a [Baixe aqui a Modelagem 3D do produto](#)

CUIDADOS

Para conservar aspectos originais e garantir a durabilidade do produto: utilizar pano macio e levemente umedecido. Nunca use solventes ou abrasivos.

DESCRIÇÃO DO PRODUTO

QUAL O MELHOR TIPO DE SOFÁ PARA COMPRAR?

Existem diversos modelos de sofá. Dos mais modernos aos mais retrô, grandes e pequenos, coloridos e neutros... Na hora de comprar o seu é preciso estar atento a algumas características.

Antes de mais nada, entenda qual será a função da peça no ambiente: acomodar vários amigos para uma noite de filmes ou ter conversas mais íntimas? Assistir televisão ou manter a postura para trabalhar? Além disso, tenha em mente o espaço disponível no cômodo e as proporções do seu sofá novo para sala.

Levando essas informações em consideração, o Sofá Audrey Cotton é ideal para receber seus convidados mais especiais, para longas horas de conversa, porque é reto e não reclinável.

10% de Cashback em todas as compras!

Abra Casa > Móveis > Sofá > Sofá Cama

seja o primeiro a
avaliar

Sofá-Cama Wook Trento - Cinza

ID: 1381257AI

exclusivo -11%

R\$ 5.263,88 (R\$ 564 off)

R\$ 4.699,8810x de R\$ 469,98 sem
juros

Tamanho

1,85m

Cashback: compre
e ganhe R\$ 469,99
de volta**COMPRAR**

Calcule o frete:

Digite seu cep **CALCULAR**[Não sei meu cep](#) Lojas físicas com este produto

Casa que Cresce Comigo: onde mora a imaginação com até 30% OFF



TOK&STOK




Buscar por



Ofertas para: [Selecionar](#)

Móveis Acessórios Promoções Lançamentos



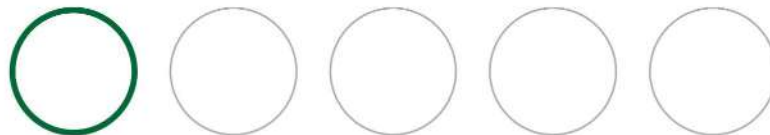

R\$ 3.199,00

10x de R\$ 319,90 sem juros

R\$ 3.039,05 à vista no Pix 




COMPRAR



ADICIONAR AO CARRINHO

Outros acabamentos:

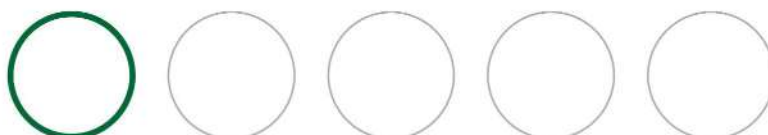

PRODUTO INDISPONÍVEL

Preencha os campos para receber um aviso quando este item estiver novamente disponível.

Nome*

Digite o seu nome

E-mail*

WESTWING

Busque por produtos ou

Cadastre-se

Mês do Consumidor

Westwing Collection

Móveis

Cama e Banho

Decoração e Iluminação

Tapetes e Cortinas

Mesa posta

Cozinha

Westwing Projetos

< Voltar | Home / Decoração e Iluminação / Iluminação / Luminárias de chão / Luminária de Chão Karin Preto - Bivolt



Luminária de Chão Karin Preto - Bivolt

(6)

Mais Luminárias de chão

R\$ 444,47

15% OFF no pix

ou R\$ 522,90 no Cartão de Crédito
em até 5x de 104,58 sem juros

Tamanho L 23 x A 155 P 23 cm

Quantidade

1

Adicionar ao carrinho

Adicionar à wishlist

Consulte o frete e o prazo de entrega

7 dias para devolução

Devolução gratuita

DETALHES DE PRODUTO INFORMAÇÕES DE ENTREGA AVALIAÇÕES

(6)

Veja também

Tapete de Banheiro Ciao Bella
Westwing Collection - L 50 x ...

R\$ 132,90

Tapete de Banheiro Tulipas
Westwing Collection - L 50 x ...

R\$ 107,90

Tapete de Banheiro Seashell
Westwing Collection - L 60 x ...

R\$ 129,90

Aparelho de Jantar Bio Latte
Cru Porto Brasil - 30 pçs

R\$ 679,92

Capa de Almofada com
Cordonê Verde Westwing...

R\$ 52,90

DETALHES DE PRODUTO

- A Luminária de Chão Karin Preto é a escolha perfeita para transformar seus ambientes com luz de qualidade e design moderno;
- Ideal para complementar a iluminação da sala, quartos ou até mesmo banheiros, essa luminária agrega sofisticação e praticidade à sua decoração com luzes;
- Seja como parte de um trilho de iluminação ou como peça independente, a Luminária Karin cria uma atmosfera acolhedora e elegante;
- Seu design minimalista em preto se adapta a diferentes estilos de decoração, tornando-se um elemento indispensável para quem busca unir beleza e funcionalidade;
- Características principais:

- Funciona em voltagem bivolt, garantindo versatilidade;
- Extensão máxima do fio de 150 cm para maior flexibilidade;
- Soquete E27, compatível com diferentes tipos de lâmpadas, incluindo luzes de LED;
- Encontre na Westwing as melhores opções para elevar a iluminação em banheiro, sala ou qualquer outro espaço;
- Aposte na Luminária de Chão Karin Preto para transformar seu ambiente com estilo e eficiência!

[Baixe aqui a modelagem 3D do produto](#)

MEDIDAS

LARGURA	23cm
ALTURA	155cm
PROFUNDIDADE	23cm

INFORMAÇÕES TÉCNICAS

COR

PRINCIPAL	Preto
-----------	-------

MATERIAIS

PRINCIPAL	;
ALUMÍNIO	

CUIDADOS

- Para conservar aspectos originais e garantir a durabilidade do produto: utilizar pano macio e levemente umedecido. Nunca use solventes ou abrasivos.

INFORMAÇÕES DE ENTREGA

[Consulte o frete e o prazo de entrega](#)

Entrega em Apartamentos: O Westwing realiza a entrega de produtos grandes, como sofás e móveis, dentro dos apartamentos, desde que as dimensões dos itens adquiridos estejam dentro dos limites das medidas do prédio, incluindo hall de entrada, corredores, elevadores e outros. Para edifícios sem elevadores onde o acesso aos andares superiores é feito apenas por escadas ou casos em que o produto não caiba no elevador não será possível realizar a entrega no apartamento, o item será deixado na portaria. Movimentações internas dos produtos não são permitidas, visando preservar a integridade do local. Vale ressaltar que produtos acomodados em pequenas caixas são deixados na portaria aos cuidados do recebedor/porteiro.

Entrega em Casas: O Westwing realiza a entrega de produtos dentro das residências, desde que as dimensões dos itens adquiridos estejam dentro dos limites das medidas da casa, incluindo hall de entrada, corredores, escadas, portas e outros. No caso de residências em estilo sobrado, a equipe de entrega não está autorizada a efetuar movimentações dentro do imóvel, visando preservar a integridade do local.

Para que os pedidos sejam entregues com segurança e no prazo previsto, o local da entrega deve ser um endereço oficial e completo - as transportadoras não têm acesso a caixas postais (serviço oferecido pelos Correios, que funciona como um endereço alternativo para recebimento de correspondências e encomendas).

Montagem: O Westwing não oferece uma equipe de montagem do produto. A maioria dos itens vem com um manual de instruções, que traz o passo a passo de como montar sua peça.

Informações de Devolução: se você não quiser ficar com o produto adquirido, independentemente do motivo, basta nos comunicar em até 07 dias corridos após o recebimento. Já em caso de defeito ou problema técnico, é possível realizar a devolução em até 90 dias corridos a partir da data de recebimento. O nosso serviço de retirada é gratuito e o processo de estorno é rápido e prático.

AVALIAÇÕES

Por tempo limitado: adquira 15% de cashback em compras feito site, app ou lojas!



TOK&STOK



Buscar por



 Ofertas para: [Selecionar](#)

[Móveis](#) [Acessórios](#) [Promoções](#) [Lançamentos](#)



[Home](#) > [Iluminação](#) > [Luminária](#) > **Luminária De Chão**

 **Promoção**

LUMINÁRIA DE CHÃO PELICANO

COR: WHISKY/PRETO ID: 356245



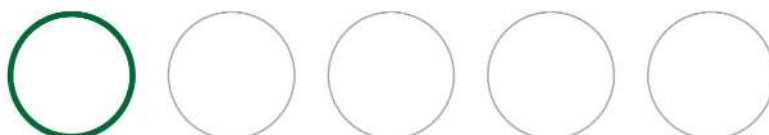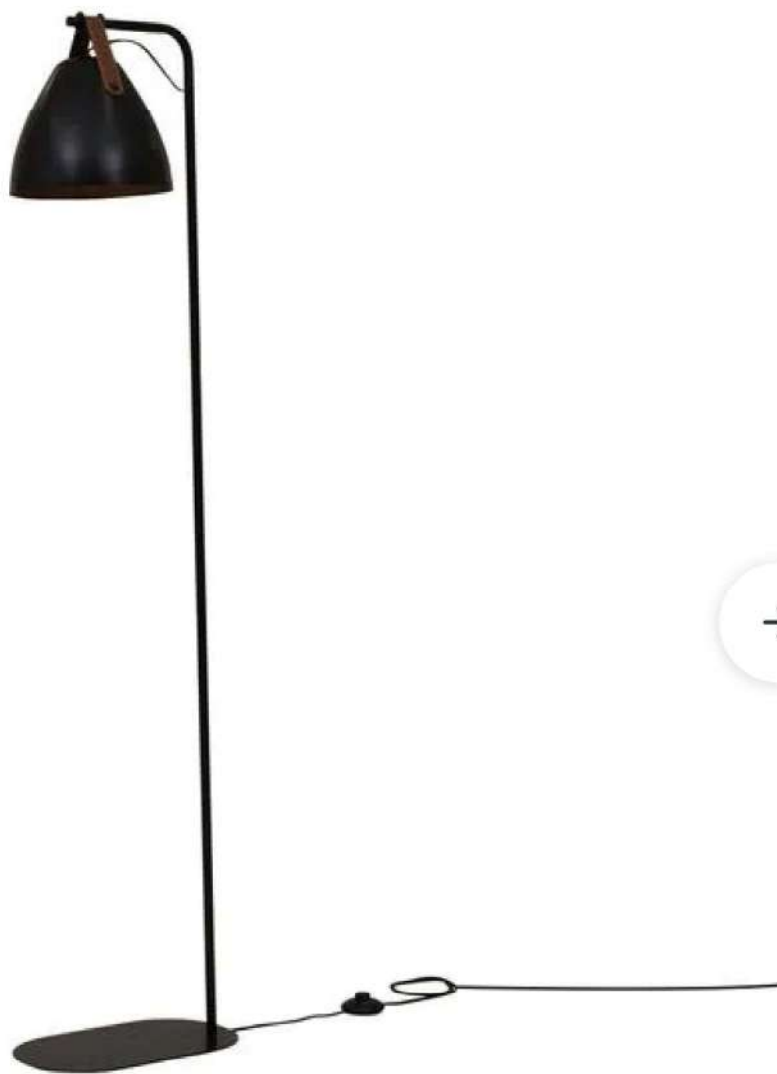

R\$ 429,90 -16%

R\$ 359,90

2x de R\$ 179,95 sem juros

R\$ 323,91 à vista no Pix ⓘ

- 1 +

COMPRAR

 ADICIONAR AO CARRINHO



10% de Cashback em todas as compras!

sale até **50% OFF****Últimos
dias!**Aproveite os
descontos
especiais**05** : **29** : **05**
HORAS MIN SEG

Abra Casa > Decoração > Luminárias

1 avaliação



Luminária de Piso Belt - Preto Fosco

ID: 8910002AA

pronta
entrega

exclusivo

-13%

R\$ 799,88 (R\$ 100 off)

R\$ 699,8810x de R\$ 69,98 sem
juros**COMPRAR**

Calcule o frete:

Digite seu cep **CALCULAR**[Não sei meu cep](#) Lojas físicas com este produto

Frete Grátis para o estado de SP a partir de R\$ 3000. Confira o regulamento.

Buscar por

Ofertas para: [Selecionar](#)

Móveis Acessórios Promoções Lançamentos

TOK&STOK

Home > Decoração > Tapete > Tapete Para Sala E Quarto

Promoção

TAPETE 2 M X 2,50 M THEON

COR: OFF WHITE ID: 436296

R\$ 919,00

-9%

R\$ 829,00

5x de R\$ 165,80 sem juros

R\$ 746,10 à vista no Pix

-

1

+

COMPRAR

Tok&Stok e os cookies: Utilizamos cookies para personalizar os anúncios e melhorar a sua experiência no site. [Acesse a nossa Política de Cookies](#) para saber mais.

CONTINUAR E FECHAR

WESTWING

Busque por produtos ou

Cadastre-se

Mês do Consumidor Westwing Collection Móveis Cama e Banho Decoração e Iluminação Tapetes e Cortinas Mesa posta Cozinha Westwing Projetos

< Voltar | Home / Tapetes e Cortinas / Tapetes / Tapetes para sala e quarto / Tapetes grandes / Tapete Mariana Bege



IMAGEM MERAMENTE ILUSTRATIVA

R\$ 1.150,90

Tapete Mariana Bege

R\$ 1.894,00

(3)

15% OFF no pix

Tapetes São Carlos

ou R\$ 1.354,00 no Cartão de Crédito

Mais Tapetes grand

em até 6x de 225,67 sem juros

Tamanho

L 200 x C 250cm

Quantidade

1

Adicionar ao carrinho

Adicionar à wishlist

Consulte o frete e o prazo de entrega

7 dias para devolução

Devolução gratuita

DETALHES DE PRODUTO DESCRIÇÃO DO PRODUTO INFORMAÇÕES DE ENTREGA AVALIAÇÕES ,3)

Veja também



Tapete de Banheiro Ciao Bella
Westwing Collection - L 50 x ...

R\$ 132,90



Tapete de Banheiro Tulipas
Westwing Collection - L 50 x ...

R\$ 107,90



Tapete de Banheiro Seashell
Westwing Collection - L 60 x ...

R\$ 129,90



Aparelho de Jantar Bio Latte
Cru Porto Brasil - 30 pçs

R\$ 679,92



Capa de Almofada com
Cordonê Verde Westwing...

R\$ 52,90

DETALHES DE PRODUTO

Porque você vai amar esse tapete:

Adquira o Tapete Mariana Bege, a peça ideal para trazer aconchego e sofisticação ao seu espaço.

Confeccionado em uma combinação de polipropileno e poliéster, oferece alta durabilidade e resistência, garantindo um tapete que durará por muitos anos.

Sua cor bege se destaca pela leveza e elegância, complementando com facilidade diferentes ambientes.

Com a textura suave do pelo curto, o Tapete Mariana garante conforto ao toque e facilidade na limpeza.

É perfeito para salas, quartos ou áreas de lazer, transformando o espaço em um refúgio acolhedor e elegante.

Informações do produto

Principal: 62% Polipropileno

38% Poliéster

MEDIDAS

LARGURA	200 cm
COMPRIMENTO	250 cm
PESO	1,3 kg

INFORMAÇÕES TÉCNICAS

COR

CINZA

MATERIAIS

PRINCIPAL	62% Polipropileno
38% POLIÉSTER	

CUIDADOS

Para melhor manutenção, aspire regularmente e, caso necessário, limpe manualmente com esponja umedecida e sabão neutro. Evite molhar.

DESCRIÇÃO DO PRODUTO

- Adquira o tapete Mariana Bege, a peça ideal para trazer aconchego e sofisticação ao seu espaço! Confeccionado em uma combinação de polipropileno e poliéster, oferece alta durabilidade e resistência, garantindo um tapete que durará por muitos anos;
- Sua cor vibrante, bege, destaca-se pela leveza e elegância, complementando qualquer ambiente;
- Com a textura suave do pelo curto, o tapete Mariana garante conforto ao toque e fácil limpeza;
- Ele é perfeito para salas, quartos ou áreas de lazer, transformando seu espaço em um refúgio acolhedor e elegante.


INFORMAÇÕES DE ENTREGA

Consulte o frete e o prazo de entrega

Entrega em Apartamentos: O Westwing realiza a entrega de produtos grandes, como sofás e móveis, dentro dos apartamentos, desde que as dimensões dos itens adquiridos estejam dentro dos limites das medidas do prédio, incluindo hall de entrada, corredores, elevadores e outros. Para edifícios sem elevadores onde o acesso aos andares superiores é feito apenas por escadas ou casos em que o produto não caiba no elevador não será possível realizar a entrega no apartamento, o item será deixado na portaria. Movimentações internas dos produtos não são permitidas, visando preservar a integridade do local. Vale ressaltar que produtos acomodados em pequenas caixas são deixados na portaria aos cuidados do recebedor/porteiro.

Entrega em Casas: O Westwing realiza a entrega de produtos dentro das residências, desde que as dimensões dos itens adquiridos estejam dentro dos limites das medidas da casa, incluindo hall de entrada, corredores, escadas, portas e outros. No caso de residências em estilo sobrado, a equipe de entrega não está autorizada a efetuar movimentações dentro do imóvel, visando preservar a integridade do local.

Para que os pedidos sejam entregues com segurança e no prazo previsto, o local da entrega deve ser um endereço oficial e completo - as transportadoras não têm acesso a caixas postais (serviço oferecido pelos Correios, que funciona como um endereço alternativo para recebimento de correspondências e encomendas).

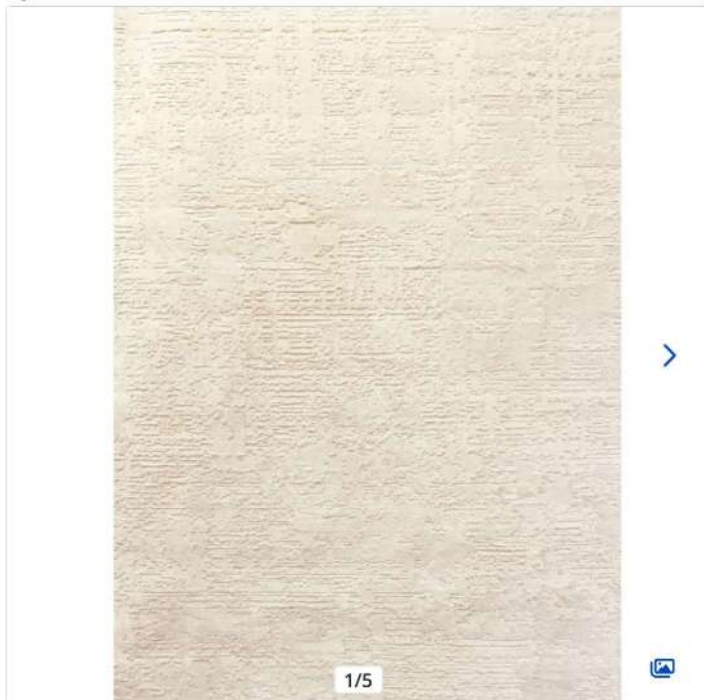[Compre pelo](#)[WhatsApp](#)[Televentas](#)[Lojas](#)[Informe o seu CEP](#)[Voltar a página anterior](#) | [Página inicial](#) > [Decoração](#) > [Tapete](#) > Tapete Stilo 0235 1,90x2,50 - Via Star

Tapete Stilo 0235 1,90x2,50 - Via Star

Vendido e entregue por [Tape Shop](#)

ID: 719247420

[Compartilhar](#)[Adicionar aos favoritos](#)

R\$1.054,19 ↓ 19%

R\$ 849,95

à vista no Pix

ou 10x de R\$ 85,00 sem juros

Em estoque

[Mais opções de pagamento](#)

- 1 +

Unidade (s)

[Adicionar](#)[Comprar agora](#)

Calcule frete e prazo de entrega

Confira disponibilidade de frete grátis

[Calcular](#)[Não sei o meu CEP](#)[Informações do produto](#)[Avaliações](#)[Perguntas e Respostas](#)

*Consulte ofertas participantes e adquira mais informações sobre os fretes na página [termos Madeira Madeira](#)

Cookies: A MadeiraMadeira utiliza cookies para personalizar conteúdos e melhorar a sua experiência no site. Ao continuar navegando, você concorda com a nossa [Política de Privacidade](#)

[Concordar e fechar](#)

ESTANTES								
Item	Descrição	Quantidade	Valor Unitário 1 (PADIN/RODI)	Valor Unitário 2 (MULTIMIX)	Valor Unitário 3 (FLORADAS OFFICE)	Valor Unitário (Média)	Valor Unitário (Mediana)	Valor Total
E1	Estante para biblioteca com face única, 6 prateleiras retas (acervo). Dimensões aprox.: 100x35x230cm	12	R\$ 1.578,00	R\$ 2.097,30	R\$ 1.545,00	R\$ 1.740,10	R\$ 1.578,00	R\$ 18.936,00
E2	Estante para biblioteca com face dupla, 12 prateleiras retas (acervo). Dimensões aprox.: 100x55x230cm	36	R\$ 2.299,98	R\$ 3.495,51	R\$ 2.499,00	R\$ 2.764,83	R\$ 2.499,00	R\$ 89.964,00
E3	Estante para biblioteca com face única, 6 prateleiras inclinadas (expositor). Dimensões aprox.: 100x35x230cm	4	R\$ 1.784,16	R\$ 2.248,51	R\$ 2.599,00	R\$ 2.210,56	R\$ 2.248,51	R\$ 8.842,23
O valor unitário adotado se refere ao menor valor encontrado entre a média e a mediana dos orçamentos obtidos.								R\$ 117.742,23

MOBILIÁRIOS (EQUIPAMENTOS)								
Item	Descrição	Quantidade	Valor Unitário 1	Valor Unitário 2	Valor Unitário 3	Valor Unitário (Média)	Valor Unitário (Mediana)	Valor Total
E4	CADEIRA FIXA EM POLIPROPILENO NA COR ARGILA COM ASSENTO ESTOFADO NA COR CINZA E COM ESTRUTURA METÁLICA LEVE NA COR CINZA. DIMENSÕES APROXIMADAS: 50x50 cm	14	R\$ 611,28	R\$ 1.029,60	R\$ 637,65	R\$ 759,51	R\$ 637,65	R\$ 8.927,10
E5	POLTRONA COM BRAÇO ESTOFADA NA COR BEGE (OU EQUIVALENTE) E COM ESTRUTURA EM MADEIRA OU METÁLICA. DIMENSÃO APROXIMADA: 80x80 cm	4	R\$ 622,97	R\$ 1.440,88	R\$ 1.113,40	R\$ 1.059,08	R\$ 1.113,40	R\$ 4.236,33
E6	POLTRONA DE BALANÇO ESTOFADA NA COR BEGE COM BRAÇO E (OU EQUIVALENTE) ESTRUTURA EM MADEIRA. DIMENSÃO APROXIMADA: 80x80 cm	1	R\$ 1.775,65	R\$ 1.119,20	R\$ 1.499,88	R\$ 1.464,91	R\$ 1.499,88	R\$ 1.464,91
E7	SOFÁ ESTOFADO NA COR BEGE (OU EQUIVALENTE) E COM ESTRUTURA EM MADEIRA OU METÁLICA. DIMENSÃO APROXIMADA: 190x90 cm.	1	R\$ 2.336,65	R\$ 4.699,88	R\$ 3.199,00	R\$ 3.411,84	R\$ 3.199,00	R\$ 3.199,00
E8	LUMINÁRIA DE CHÃO NA COR PRETA E ESTRUTURA METÁLICA. DIMENSÃO APROXIMADA: 160cm DE ALTURA. REF.: LUMINÁRIA DE PISO EM ALUMÍNIO COR PRETA, DIMENSÕES 160x20cm	1	R\$ 444,47	R\$ 699,88	R\$ 359,90	R\$ 501,42	R\$ 444,47	R\$ 444,47
E9	TAPETE EM FIBRA SINTÉTICA NA COR CINZA, BEGE OU BRANCA. DIMENSÕES APROXIMADAS: 1,90 x 2,50 m	1	R\$ 1.150,90	R\$ 849,95	R\$ 829,00	R\$ 943,28	R\$ 849,95	R\$ 849,95
O valor unitário adotado se refere ao menor valor encontrado entre a média e a mediana dos orçamentos obtidos.								R\$ 19.121,76

CAIXAS P/ GUARDA TEMPORÁRIA DO ACERVO								
Item	Descrição	Quantidade (Cj)	Valor Unitário 1- conjunto (10 cxs.)	Valor Unitário 2- conjunto (10 cxs.)	Valor Unitário - conjunto (10 cxs.)	Valor Unitário do conjunto c / 10 cxs.(Média)	Valor Unitário do conjunto c / 10 cxs (Mediana)	Valor Total
1.4	Caixa de papelão reforçada para guarda temporária do acervo. Dimensões aprox.: 60x40x40cm	50	R\$ 85,00	R\$ 92,20	R\$ 149,00	R\$ 109,33	R\$ 92,20	R\$ 4.610,00
O valor unitário adotado se refere ao menor valor encontrado entre a média e a mediana dos orçamentos obtidos.								

CLDF
CNPJ: 26.963.645/0001-13



Obra
Reforma da Biblioteca

Bancos
SINAPI - 01/2026 - Distrito Federal
SBC - 02/2026 - Distrito Federal
SEDOP - 10/2025 - Pará
FDE - 10/2025 - São Paulo

B.D.I.

28,27%

Encargos Sociais
Desonerado:
Horista: 110,69%
Mensalista: 70,40%

Orçamento Sintético

Item	Código	Banco	Descrição	Und	Quant.	Valor Unit	Valor Unit com BDI	Total	Peso (%)
1			SERVIÇOS PRELIMINARES E DESMONTAGENS					26.940,98	7,48 %
1.1	103689	SINAPI	FORNECIMENTO E INSTALAÇÃO DE PLACA DE OBRA COM CHAPA GALVANIZADA E ESTRUTURA DE MADEIRA. AF_03/2022_PS	m²	0,98	463,08	593,99	582,11	0,16 %
1.2	90777	SINAPI	ENGENHEIRO CIVIL DE OBRA JUNIOR COM ENCARGOS COMPLEMENTARES	H	16	130,19	166,99	2.671,84	0,74 %
1.3	88316	SINAPI	SERVEANTE COM ENCARGOS COMPLEMENTARES	H	40	23,92	30,68	1.227,20	0,34 %
1.4	INS_05	Próprio	CAIXA DE PAPELÃO REFORÇADA 60X40X40 cm (OU DIM. SIMILAR) PARA GUARDA TEMPORÁRIA DO ACERVO - CONJUNTO COM 10 UNIDADES	CJ.	50	92,20	118,26	5.913,00	1,64 %
1.5	COT 001_SGDA	Próprio	DESMONTAGEM E TRANSPORTE DE ARQUIVOS DESLIZANTES EXISTENTES	UN.	1	12.900,00	16.546,83	16.546,83	4,60 %
2			CONSTRUÇÃO (PAREDES) E MONTAGENS					25.060,77	6,96 %
2.1	96366	SINAPI	PAREDE COM SISTEMA EM CHAPAS DE GESSO PARA DRYWALL, USO INTERNO, COM DUAS FACES DUPLAS E ESTRUTURA METÁLICA COM GUIAS SIMPLES, SEM VÃOS. AF_07/2023_PS	m²	17,71	136,68	175,31	3.104,74	0,86 %
2.2	96367	SINAPI	PAREDE COM SISTEMA EM CHAPAS DE GESSO PARA DRYWALL, USO INTERNO, COM DUAS FACES DUPLAS E ESTRUTURA METÁLICA COM GUIAS SIMPLES PARA PAREDES COM ÁREA LÍQUIDA MAIOR OU IGUAL A 6 M2, COM VÃOS. AF_07/2023_PS	m²	19,14	148,23	190,13	3.639,08	1,01 %
2.3	COT 004_SGDA	Próprio	TRANSPORTE, MONTAGEM E MANUTENÇÃO CORRETIVA DE ARQUIVOS DESLIZANTES EXISTENTES, INCLUSIVE INSTALAÇÃO DE TRILHOS EMBUTIDOS E PEÇAS NECESSÁRIAS PARA O SEU PERFEITO FUNCIONAMENTO.	UN.	1	14.280,00	18.316,95	18.316,95	5,09 %
3			PISOS E RODAPÉS					8.639,72	2,40 %
3.1	101743	SINAPI	PISO TÊXTIL (CARPETE) EM PLACA. AF_09/2020	m²	24,23	235,85	302,52	7.330,05	2,04 %
3.2	98685	SINAPI	RODAPÊ EM GRANITO, ALTURA 10 CM. AF_09/2020	M	13,84	73,78	94,63	1.309,67	0,36 %
4			PINTURA					4.769,15	1,32 %

CLDF
CNPJ: 26.963.645/0001-13

4.1	88489	SINAPI	PINTURA LÁTEX ACRÍLICA PREMIUM, APLICAÇÃO MANUAL EM PAREDES, DUAS DEMÃOS. AF_04/2023	m²	90,34	14,06	18,03	1.628,83	0,45 %
4.2	CPU SEBIB_05	Próprio	PINTURA LÁTEX ACRÍLICA PREMIUM NA COR VERDE OLIVA, APLICAÇÃO MANUAL EM PAREDES, DUAS DEMÃOS. REF SINAPI 88489	m²	5,18	65,40	83,88	434,49	0,12 %
4.3	88496	SINAPI	EMASSAMENTO COM MASSA LÁTEX, APLICAÇÃO EM TETO, DUAS DEMÃOS, LIXAMENTO MANUAL. AF_04/2023	m²	59,93	35,20	45,15	2.705,83	0,75 %
5			MARcenARIA, VIDRAçARIA E SERRALHERIA					275.934,18	76,64 %
5.1	102187	SINAPI	PORTA DE CORRER EM VIDRO TEMPERADO, 2 FOLHAS DE 90X210 CM, ESPESURA 10 MM, INCLUSIVE ACESSÓRIOS. AF_11/2025	UN	1	1.295,93	1.662,28	1.662,28	0,46 %
5.2	CPU SEBIB_01	Próprio	MARcenARIA PLANEJADA COM MESAS INDIVIDUALIZADAS E ESTANTES, AUTOPORTANTE, COM ILUMINAÇÃO EMBUTIDA E REVESTIMENTO ACÚSTICO (NÃO INCLUSO)	UN.	2	17.253,65	22.131,25	44.262,50	12,29 %
5.3	120334	SBC	PLACA ACUSTICA SONEX ILLTEC PERFILADO 35/35 625x625mm	m²	52,36	738,61	947,41	49.606,38	13,78 %
5.4	15.04.70	EMBASA	PAINEL EM CHAPA LISA DE MDF - FORNECIMENTO E INSTALAÇÃO	m²	2,65	750,00	962,02	2.549,35	0,71 %
5.5	091506	SEDOP	Porta miolo madeira, acabamento em MDF c/ ferragens de correr	m²	4,93	470,86	603,97	2.977,57	0,83 %
5.6	55.06.47	EMBASA	FORNEC. E INSTALAÇÃO DE PRATELEIRA EM MDF	m²	0,78	516,48	662,48	516,73	0,14 %
5.7	CPU SEBIB_06	Próprio	MESA DE ESTUDO INDIVIDUAL/COLETIVA SOB MEDIDA COM FACE DUPLA, TAMPO EM MDF BP AMADEIRADO, ESTRUTURA METÁLICA NA COR CINZA CLARO E SEPARAÇÃO POR DIVISÓRIAS	UN.	7	1.569,11	2.012,69	14.088,83	3,91 %
5.7	CPU SEBIB_08	Próprio	BANCADA EM MDF BP 18 mm NA COR BRANCA COM PRATELEIRAS EXTERNAS + COMPLEMENTO DE BANCADA EXISTENTE EM MDF BP NA COR BRANCA - REF.: CPOS/CDHU (23.08.040)	UN.	1	2.465,58	3.162,59	3.162,59	0,88 %
5.8	CPU SEBIB_07	Próprio	MESA DE CENTRO/LATERAL QUADRADA, SOB MEDIDA, COM TAMPO EM MDF BP NA COR AMADEIRADA E PÉS METÁLICOS NA COR CINZA CLARO.	UN.	3	1.100,60	1.411,73	4.235,19	1,18 %
5.10	CPU SEBIB_04	Próprio	ESTANTE EM AÇO COM UMA FACE E SEIS PRATELEIRAS INCLINADAS (PORTA REVISTA) COM REGULAGEM DE ALTURA, CONJUNTO COM ACABAMENTOS SUPERIOR (CHAPÉU) E LATERAIS EM MDF BP AMADEIRADO - FORNECIMENTO E INSTALAÇÃO (REF. SINAPI 102238)	UN.	4	2.504,47	2.878,13	11.512,52	3,20 %
5.11	CPU SEBIB_03	Próprio	ESTANTE EM AÇO COM UMA FACE E SEIS PRATELEIRAS RETAS COM REGULAGEM DE ALTURA, CONJUNTO COM ACABAMENTOS SUPERIOR (CHAPÉU) E LATERAIS EM MDF BP AMADEIRADO - FORNECIMENTO E INSTALAÇÃO (REF. SINAPI 102238)	UN.	12	1.871,91	2.151,19	25.814,28	7,17 %

CLDF
CNPJ: 26.963.645/0001-13


5.12	CPU SEBIB_02	Próprio	ESTANTE EM AÇO COM DUAS FACES E DOZE PRATELEIRAS RETAS COM REGULAGEM DE ALTURA, CONJUNTO COM ACABAMENTOS SUPERIOR (CHAPÉU) E LATERAIS EM MDF BP AMADEIRADO - FORNECIMENTO E INSTALAÇÃO (REF. SINAPI 102238)	UN.	36	2.792,91	3.209,61	115.545,96	32,09 %
6			INSTALAÇÕES ELÉTRICAS					18.420,27	5,12 %
6.1	036844	SBC	ARAME GALVANIZADO #12 AWG	KG	5	14,30	18,34	91,70	0,03 %
6.2	00039209	SINAPI	ARRUELA EM ALUMINIO, COM ROSCA, DE 3/4", PARA ELETRODUTO	UN	40	0,56	0,71	28,40	0,01 %
6.3	00039175	SINAPI	BUCHA EM ALUMINIO, COM ROSCA, DE 3/4", PARA ELETRODUTO	UN	40	1,09	1,39	55,60	0,02 %
6.4	014203	SBC	BUCHA DE NYLON PARA FIXACAO TIPO S8 C/PARAFUSO	UN	100	2,83	3,63	363,00	0,10 %
6.5	00002488	SINAPI	CONECTOR RETO DE ALUMINIO PARA ELETRODUTO DE 3/4", PARA ADAPTAR ENTRADA DE ELETRODUTO METALICO FLEXIVEL EM QUADROS	UN	40	2,05	2,62	104,80	0,03 %
6.6	026123	SBC	FERRAMENTA - BROCA DE WIDEA 8x300mm PARA CONCRETO COM ENCAIXE SDS PLUS - MTX-710389	UN	4	12,51	16,04	64,16	0,02 %
6.7	019824	SBC	BROCA ACO RAPIDO PARA METAL DE 7/8" DIN 338 HSS VONDER	UN	4	199,99	256,52	1.026,08	0,28 %
6.8	059815	SBC	FIXACAO ELETRODUTO APAR ABRACADEIRA D 3/4" C/ CUNHA	UN	50	7,07	9,06	453,00	0,13 %
6.9	059051	SBC	ABRACADEIRA DE PVC 3/4" E015500015 WETZEL	UN	1	3,79	4,86	4,86	0,00 %
6.10	062590	SBC	CAIXA DE PISO ALTA 4" X 4" EM ALUMINIO COM ANEL DE REGULAGEM	UN	25	85,20	109,28	2.732,00	0,76 %
6.11	062343	SBC	CAIXA DE PASSAGEM 4x2" TIGREFLEX LARANJA	UN	15	32,42	41,58	623,70	0,17 %
6.12	09.84.021	FDE	ESPELHO 4'X4'	UN	12	12,92	16,57	198,84	0,06 %
6.13	91925	SINAPI	CABO DE COBRE FLEXÍVEL ISOLADO, 1,5 MM², ANTI-CHAMA 0,6/1,0 KV, PARA CIRCUITOS TERMINAIS - FORNECIMENTO E INSTALAÇÃO. AF_03/2023	M	50	4,26	5,46	273,00	0,08 %
6.14	91926	SINAPI	CABO DE COBRE FLEXÍVEL ISOLADO, 2,5 MM², ANTI-CHAMA 450/750 V, PARA CIRCUITOS TERMINAIS NA COR BRANCO (FASE) - FORNECIMENTO E INSTALAÇÃO. AF_03/2023	M	150	5,11	6,55	982,50	0,27 %
6.15	91927	SINAPI	CABO DE COBRE FLEXÍVEL ISOLADO, 2,5 MM², ANTI-CHAMA 0,6/1,0 KV, PARA CIRCUITOS TERMINAIS - FORNECIMENTO E INSTALAÇÃO. AF_03/2023	M	120	5,76	7,38	885,60	0,25 %
6.16	91926	SINAPI	CABO DE COBRE FLEXÍVEL ISOLADO, 2,5 MM², ANTI-CHAMA 450/750 V, PARA CIRCUITOS TERMINAIS NA COR AZUL CLARO (NEUTRO) - FORNECIMENTO E INSTALAÇÃO. AF_03/2023	M	150	5,11	6,55	982,50	0,27 %
6.17	91926	SINAPI	CABO DE COBRE FLEXÍVEL ISOLADO, 2,5 MM², ANTI-CHAMA 450/750 V, PARA CIRCUITOS TERMINAIS NA COR VERMELHO (FASE) - FORNECIMENTO E INSTALAÇÃO. AF_03/2023	M	100	5,11	6,55	655,00	0,18 %

CLDF
CNPJ: 26.963.645/0001-13

6.18	91926	SINAPI	CABO DE COBRE FLEXÍVEL ISOLADO, 2,5 MM², ANTI-CHAMA 450/750 V, PARA CIRCUITOS TERMINAIS NA COR CINZA (RETORNO) - FORNECIMENTO E INSTALAÇÃO. AF_03/2023	M	100	5,11	6,55	655,00	0,18 %
6.19	106669	SINAPI	ELETRODUTO METÁLICO ZINCADO FLEXÍVEL COM CAPA (SEALTUBO), DIÂMETRO 3/4"- FORNECIMENTO E INSTALAÇÃO. AF_01/2026	M	80	10,85	13,91	1.112,80	0,31 %
6.20	91926	SINAPI	CABO DE COBRE FLEXÍVEL ISOLADO, 2,5 MM², ANTI-CHAMA 450/750 V, PARA CIRCUITOS TERMINAIS NA COR VERDE (TERRA) - FORNECIMENTO E INSTALAÇÃO. AF_03/2023	M	100	5,11	6,55	655,00	0,18 %
6.21	91854	SINAPI	ELETRODUTO FLEXÍVEL CORRUGADO, PVC, DN 25 MM (3/4"), PARA CIRCUITOS TERMINAIS, INSTALADO EM PAREDE - FORNECIMENTO E INSTALAÇÃO. AF_03/2023	M	50	10,88	13,95	697,50	0,19 %
6.22	93655	SINAPI	DISJUNTOR MONOPOLAR TIPO DIN, CORRENTE NOMINAL DE 20A - FORNECIMENTO E INSTALAÇÃO. AF_07/2025	UN	1	18,20	23,34	23,34	0,01 %
6.23	00044531	SINAPI	DISCO DE CORTE DIAMANTADO SEGMENTADO DIAMETRO DE 180 MM PARA ESMERILHADEIRA 7"	UN	5	65,93	84,56	422,80	0,12 %
6.24	00020111	SINAPI	FITA ISOLANTE ADESIVA ANTICHAMA, USO ATE 750 V, EM ROLO DE 19 MM X 20 M	UN	4	11,96	15,34	61,36	0,02 %
6.25	020673	SBC	LUVA ELETRODUTO CONDULETE TOP RIGIDO 3/4"	UN	10	5,90	7,56	75,60	0,02 %
6.26	00004356	SINAPI	PARAFUSO DE ACO ZINCADO COM ROSCA SOBERBA, CABECA CHATA E FENDA SIMPLES, DIAMETRO 4,8 MM, COMPRIMENTO 45 MM	UN	100	0,25	0,32	32,00	0,01 %
6.27	036559	SBC	PLUG MACHO 2P + T 20A	UN	12	6,79	8,70	104,40	0,03 %
6.28	034531	SBC	PLUG FEMEA 2P + T 20A	UN	12	6,19	7,93	95,16	0,03 %
6.29	92008	SINAPI	TOMADA BAIXA DE EMBUTIR (2 MÓDULOS), 2P+T 10 A, INCLUINDO SUPORTE E PLACA - FORNECIMENTO E INSTALAÇÃO. AF_03/2023	UN	2	61,43	78,79	157,58	0,04 %
6.30	91983	SINAPI	DIMMER ROTATIVO (1 MÓDULO), 220V/600W, INCLUINDO SUPORTE E PLACA - FORNECIMENTO E INSTALAÇÃO. AF_03/2023	UN	8	142,76	183,11	1.464,88	0,41 %
6.31	92005	SINAPI	TOMADA MÉDIA DE EMBUTIR (2 MÓDULOS), 2P+T 20 A, INCLUINDO SUPORTE E PLACA - FORNECIMENTO E INSTALAÇÃO. AF_03/2023	UN	8	76,58	98,22	785,76	0,22 %
6.32	105546	SINAPI	LUMINÁRIA TIPO SPOT, DE EMBUTIR, COM 1 LÂMPADA LED PAR20 DIMERIZÁVEL - FORNECIMENTO E INSTALAÇÃO. AF_09/2024	UN	8	74,29	95,29	762,32	0,21 %
6.33	105549	SINAPI	DRIVER SLIM PARA FITA LED - FORNECIMENTO E INSTALAÇÃO. AF_09/2024	UN	1	53,93	69,17	69,17	0,02 %
6.34	09.09.049	FDE	IL-97 LUMINÁRIA LED QUADRADA DIMERIZÁVEL DE EMBUTIR COM DIFUSOR TRANSLÚCIDO <= 40W	UN	1	549,59	704,95	704,95	0,20 %
6.35	060386	SBC	LUMINÁRIA - PERFIL LED EMBUTIR SLIM 2M P/ FITA LED COMPLETA	UN	1	165,71	212,55	212,55	0,06 %
6.36	91973	SINAPI	INTERRUPTOR SIMPLES (2 MÓDULOS) COM INTERRUPTOR PARALELO (2 MÓDULOS), 10A/250V, INCLUINDO SUPORTE E PLACA - FORNECIMENTO E INSTALAÇÃO. AF_03/2023	UN	1	121,09	155,32	155,32	0,04 %


CLDF
CNPJ: 26.963.645/0001-13

6.37	062681	SBC	PTO INTERRUPTOR C/ DIMMER ROTATIVO APARENTE - PVC CONDULETE	UN	1	505,22	648,04	648,04	0,18 %
7			LIMPEZA E FINALIZAÇÃO					263,81	0,07 %
7.1	99810	SINAPI	LIMPEZA DE PISO CERÂMICO/ PORCELANATO/ MÁRMORE/ GRANITO UTILIZANDO DETERGENTE NEUTRO E ESCOVAÇÃO MANUAL. AF_10/2025_PS	m²	31	6,64	8,51	263,81	0,07 %
Total sem BDI									294.532,89
Total do BDI									65.495,99
Total Geral									360.028,88

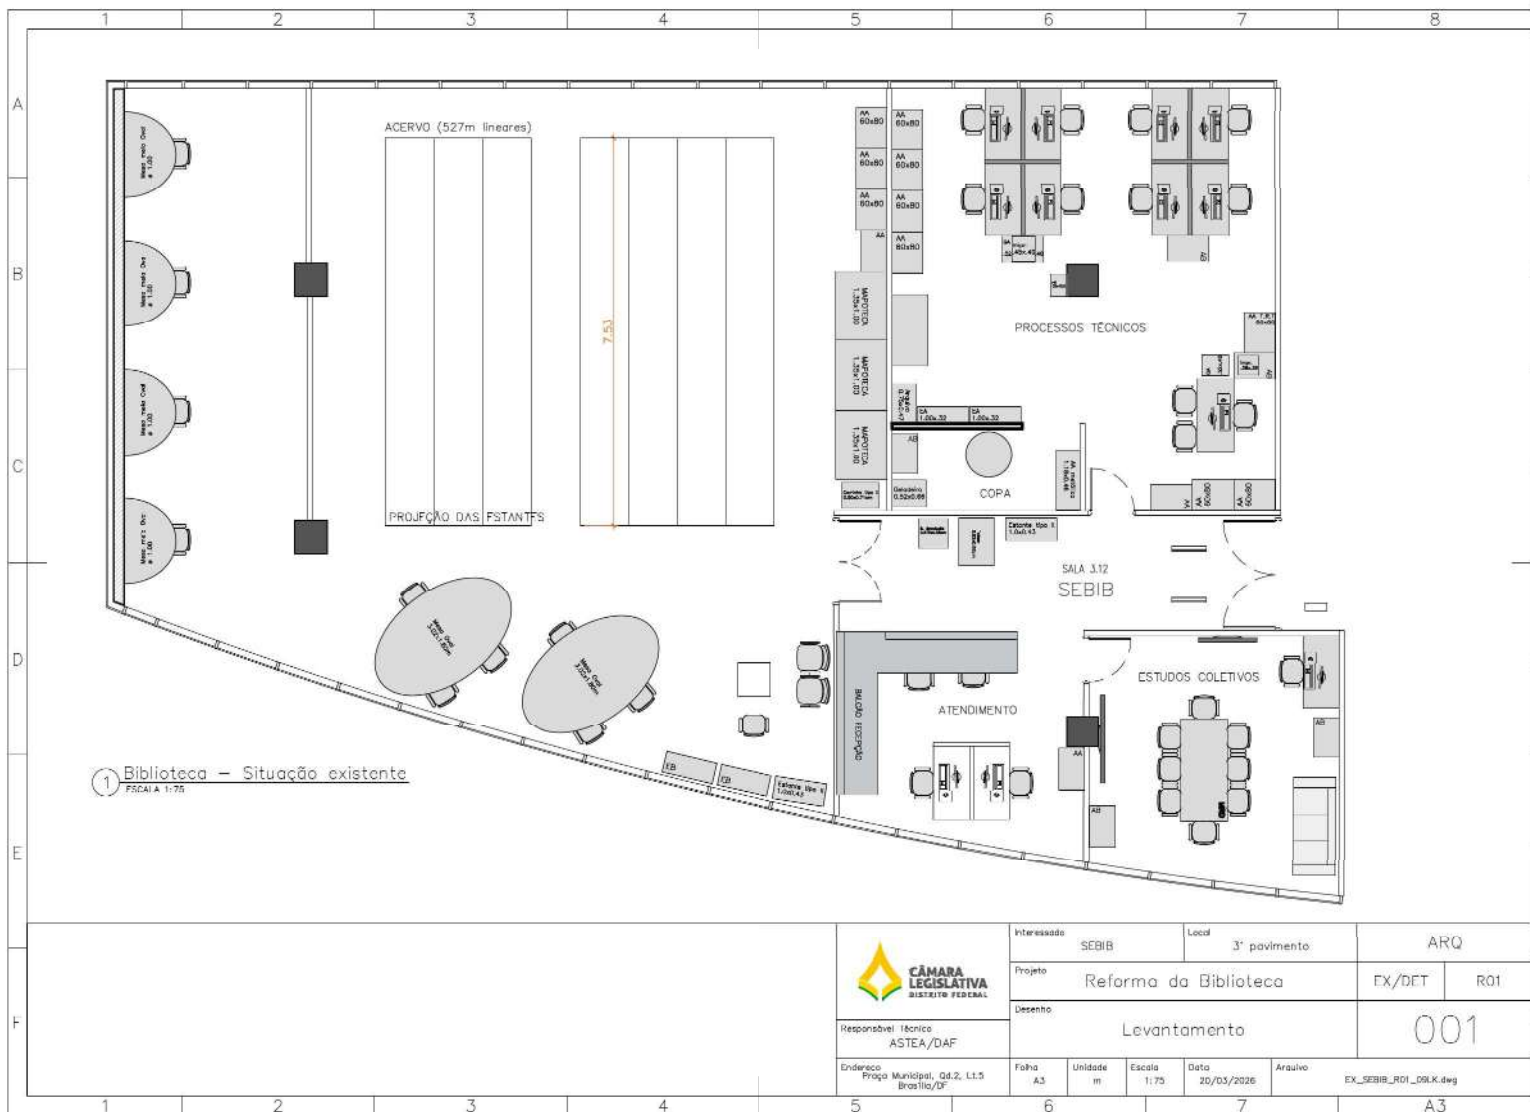


CÂMARA LEGISLATIVA DISTRITO FEDERAL	Interessado	SEBIB	Local	3º pavimento	ARQ	
	Projeto	Reforma da Biblioteca			EX/DET	R01
	Desenho	Levantamento			001	
	Responsável Técnico	ASTEIA/DAF				
Endereço	Folha	Unidade	Escala	Data	Arquivo	
Projeto Municipal, Qd.2, Lt.5 Brasília/DF	A3	m	1:75	20/03/2026	EX_SEBIB_R01_09LK.dwg	


A3

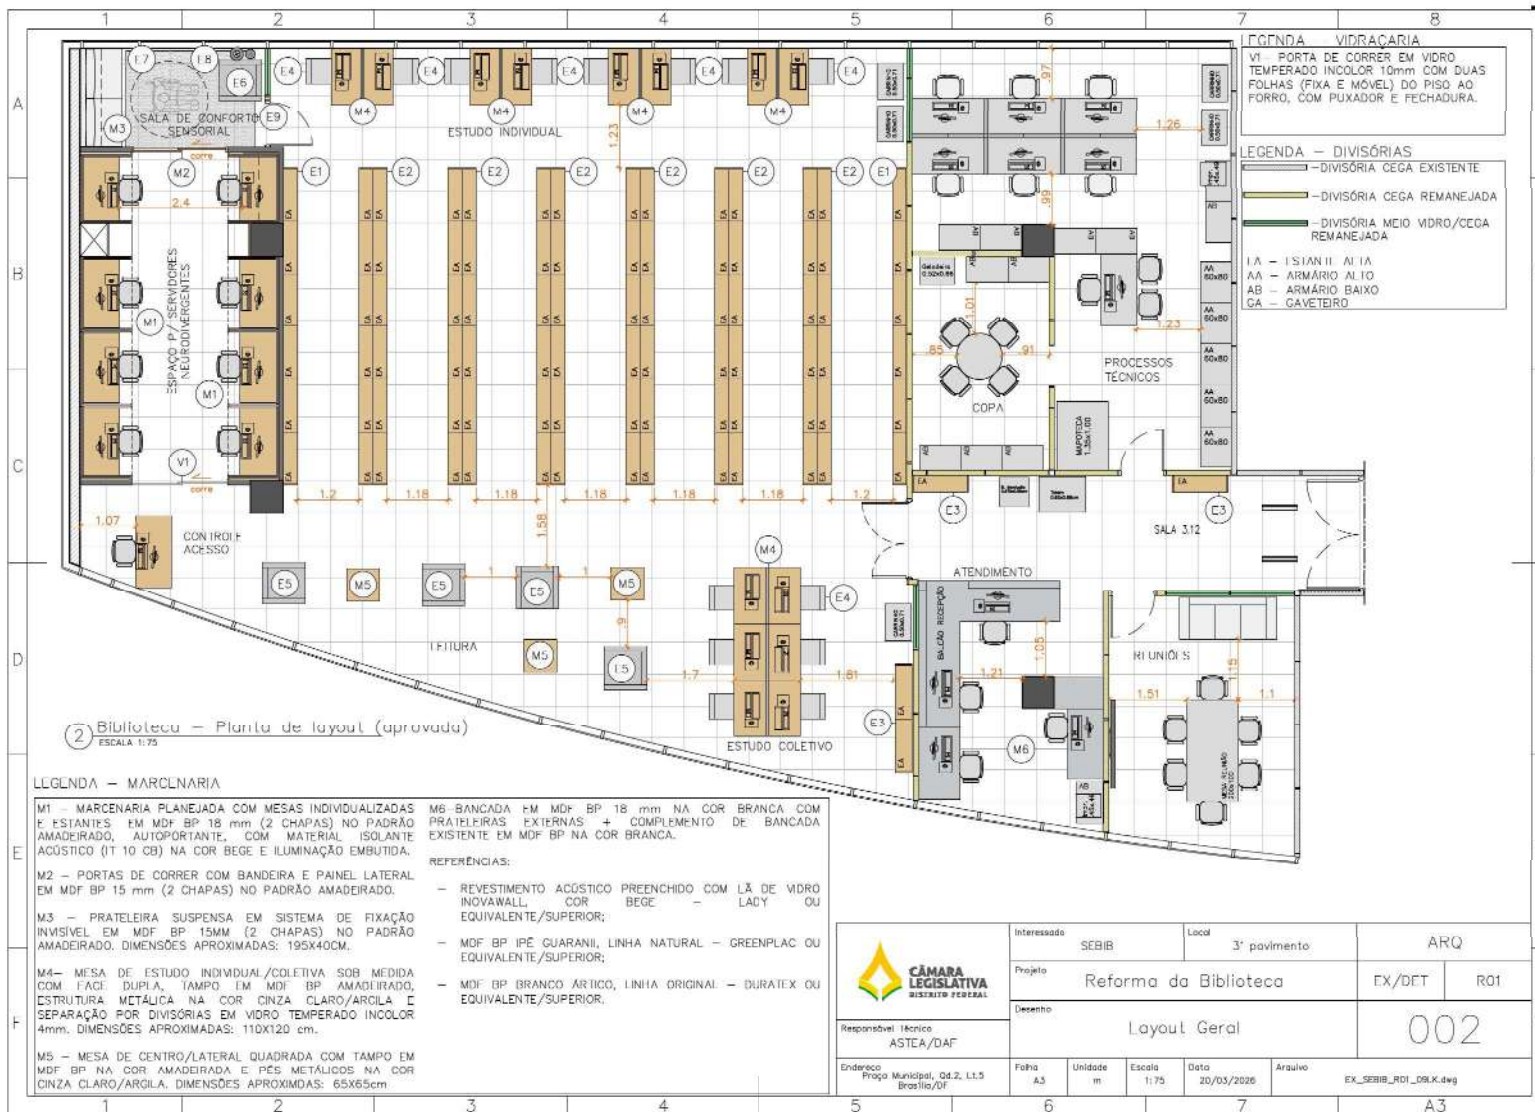


	Interessado	SEBIB		Local	3º pavimento		ARQ				
	Projeto	Reforma da Biblioteca						EX/DET	R01		
	Desenho	Layout Geral						002			
Responsável Técnico	ASTEA/DAF										
Endereço	Projeto Municipal, Qd.2, Lt.5 Brasília/DF	Folha	A3	Unidade	m	Escala	1:75	Data	20/03/2026	Arquivo	EX_SEBIB_R01_09LK.dwg




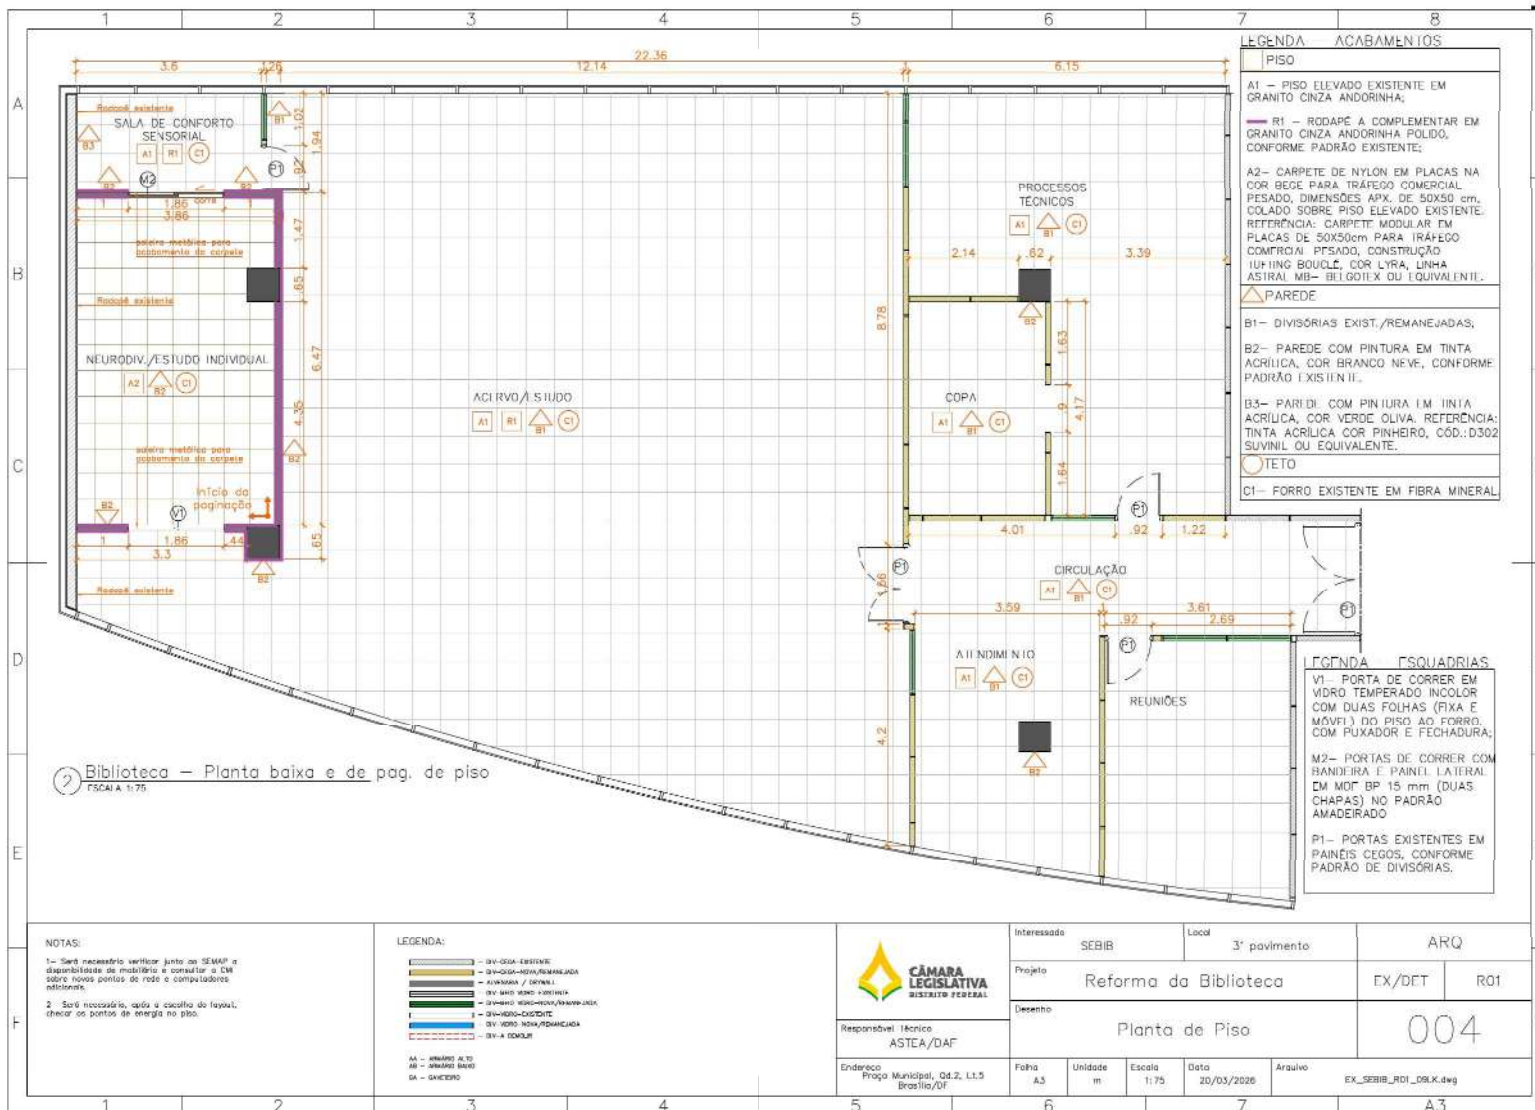

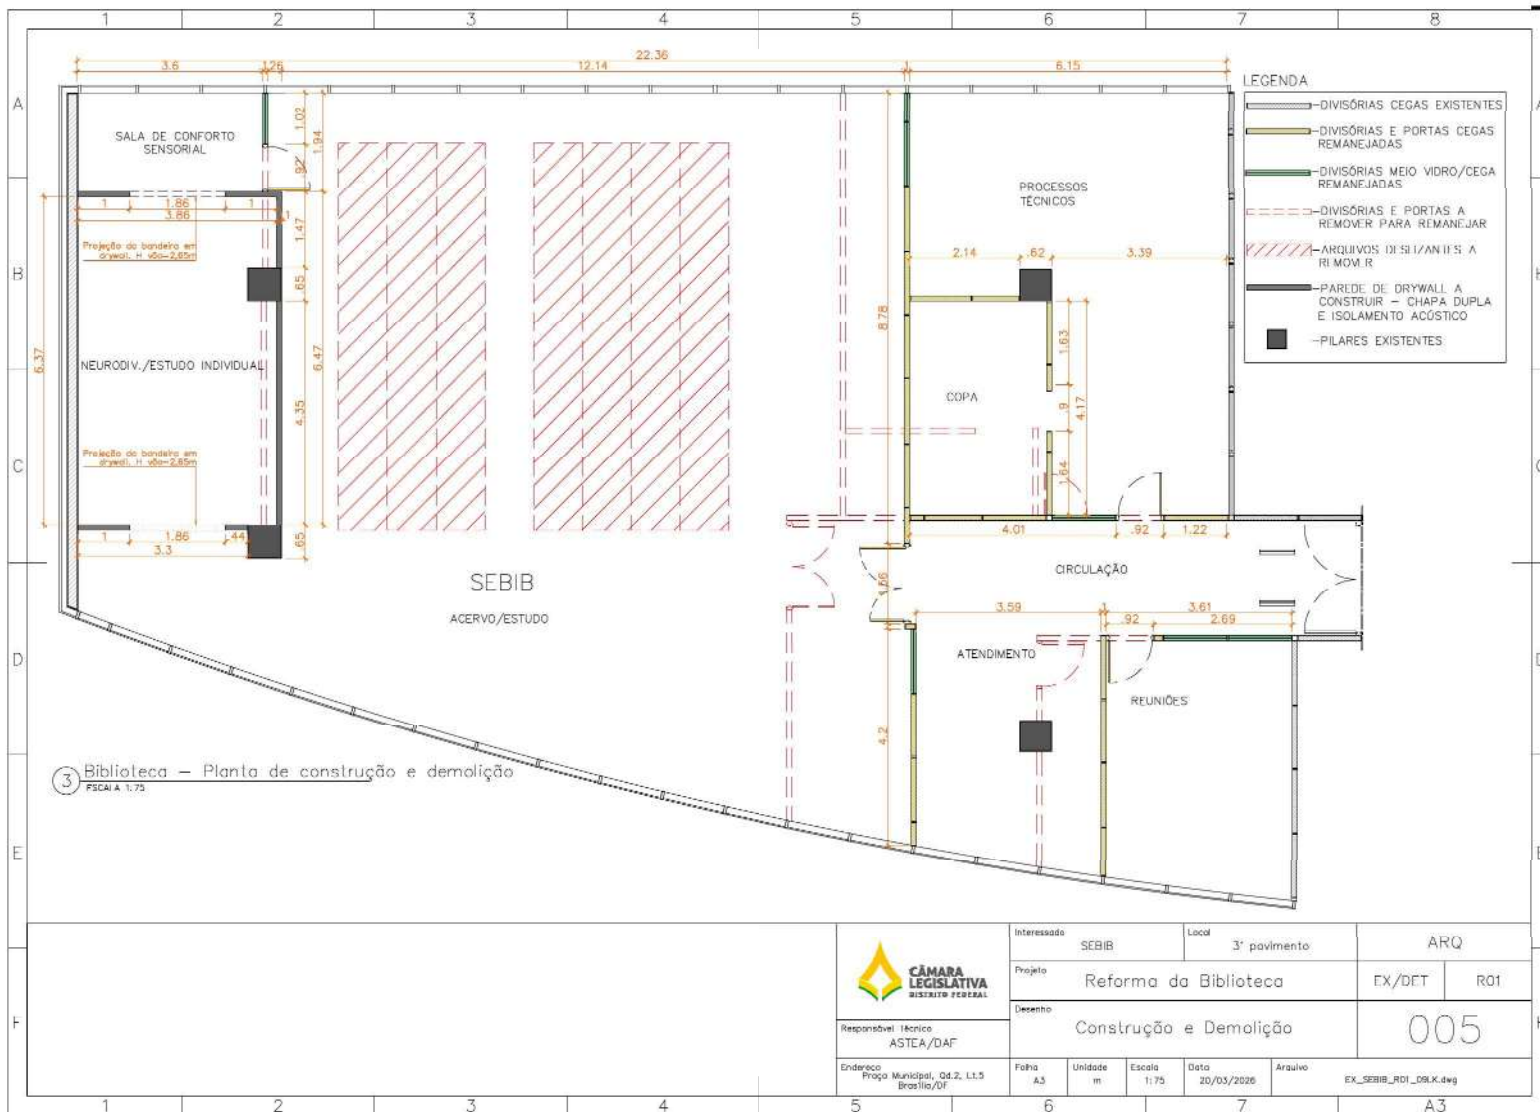

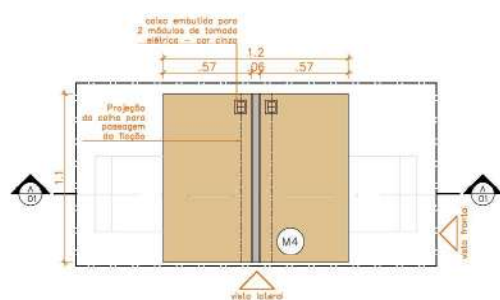


6 Planta baixa - M4
ESCALA 1:25

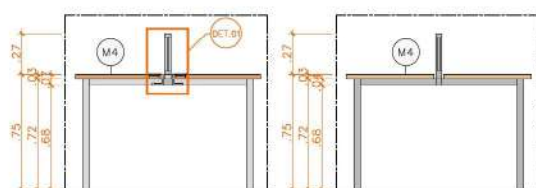


6 Corte AA- M4
ESCALA 1:25


6 Vista lateral- M6
ESCALA 1:25

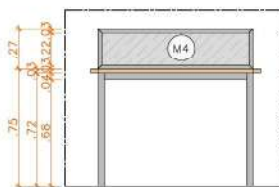


6 Vista frontal- M4
ESCALA 1:25

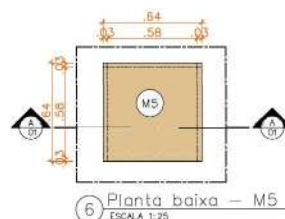

6 Planta baixa - M5
ESCALA 1:25

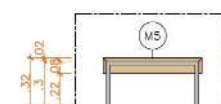

6 Corte AA- M5
ESCALA 1:25

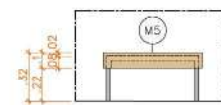

6 Vista frontal- M5
ESCALA 1:25


LEGENDA

M4- MESA DE ESTUDO INDIVIDUAL/COLETIVA SOB MEDIDA COM FACE DUPLA, TAMPO EM MDF BP AMADEIRADO, ESTRUTURA METÁLICA NA COR CINZA CLARO/ARGILA E SEPARAÇÃO POR DIVISÓRIAS EM VIDRO TEMPERADO INCOLOR 4mm. DIMENSÕES APROXIMADAS: 110X120 cm.

M5- MESA DE CENTRO/LATERAL QUADRADA COM TAMPO EM MDF BP NA COR AMADEIRADA E PES METÁLICOS NA COR CINZA CLARO/ARGILA. DIMENSÕES APROXIMADAS: 65X65cm

REFERÊNCIAS:

- MDF BP IPÊ GUARANII, LINHA NATURAL - GREENPLAC OU EQUIVALENTE/SUPERIOR.

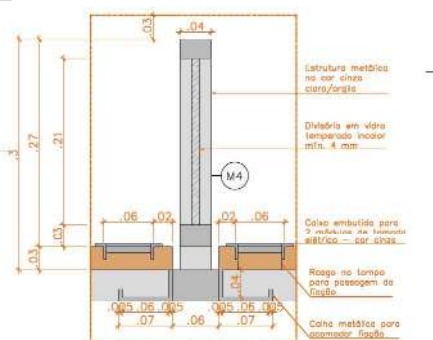

6 Detalhe 01 - Divisória e calha M4
ESCALA 1:5



Responsável Técnico
ASTCA/DAF

Endereço
Praça Municipal, 04.2, L1.5
Brasília/DF

Interessado
SEBIB

Local
3º pavimento

Projeto
Reforma da Biblioteca

Desenho
Detalhamento

Folha
A3

Unidade
m

Escala
1:75

Data
20/03/2026

Arquivo
EX_SEBIB_R01_010CP.dwg


ARQ

EX/DET

R01

006


A3

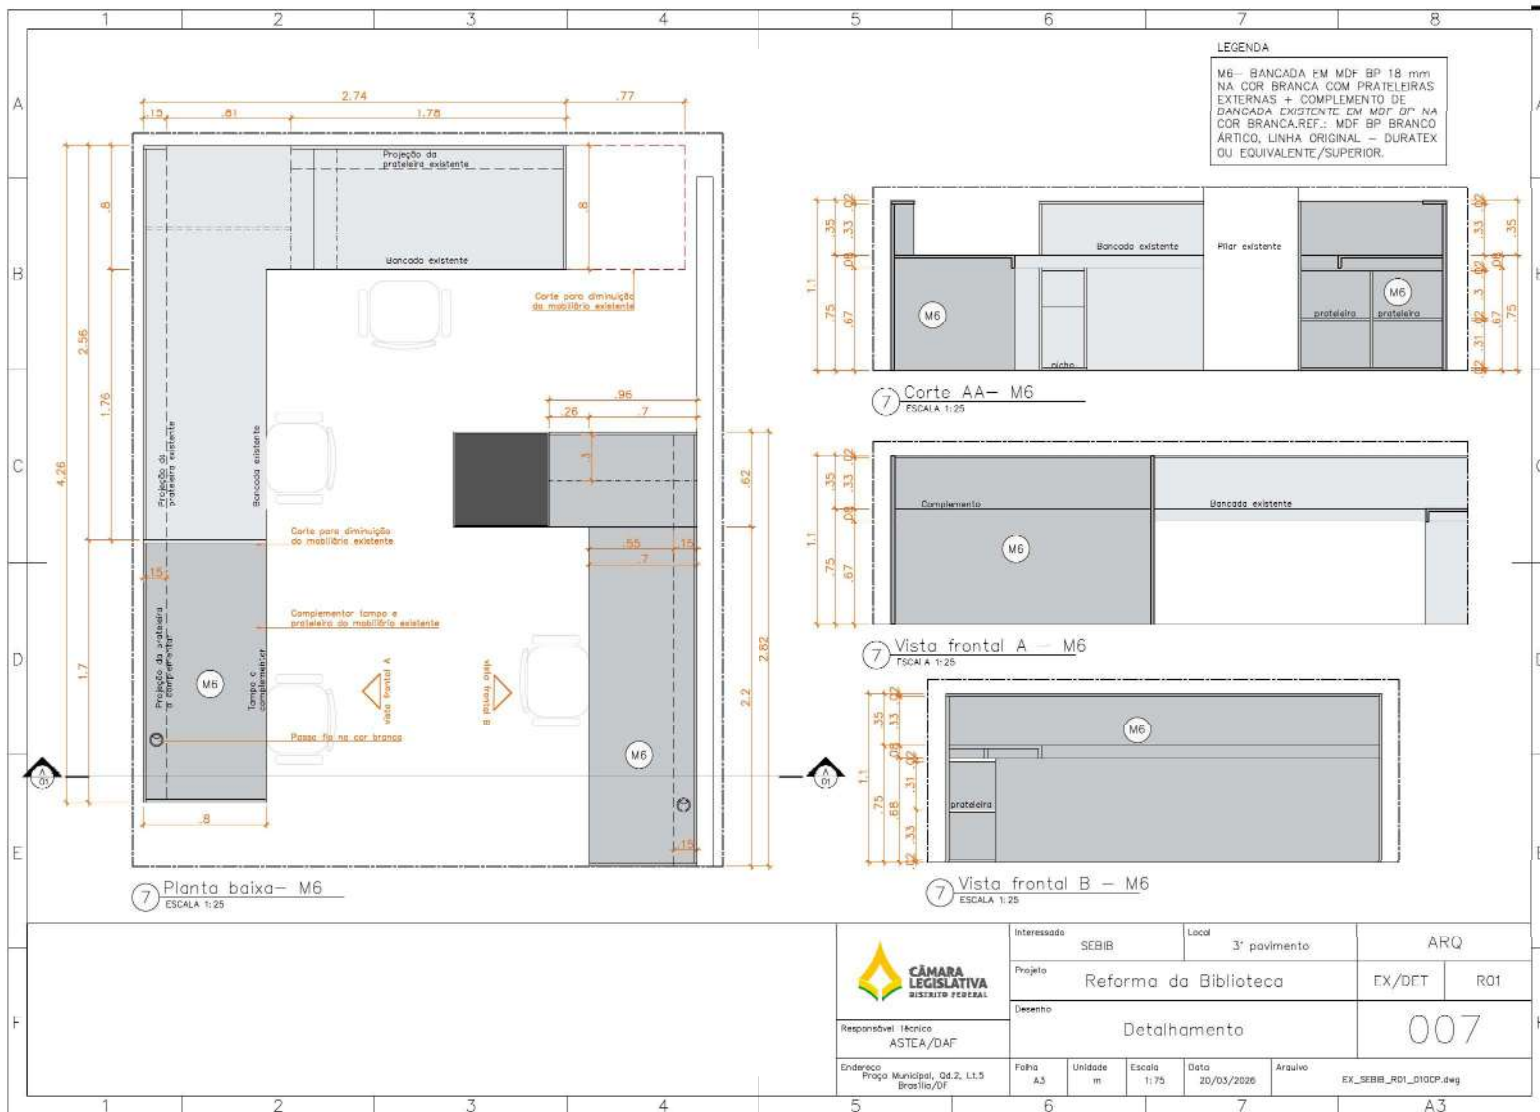



	Entrevistado		Título		ARQ	
	Projeto		Espaço Neurodivergente		Projeto	R00
	Descrição:		Planta baixa / Layout		009	
Responsável Técnico	ARTE/DAF					
Outorga	Pista Municipal, Qd. 2, Ls. 1,5					
Folha	62	Unidade	Desenho	Data	Arquivo	
				20/03/2024		EX-56386, R00_00007.dwg



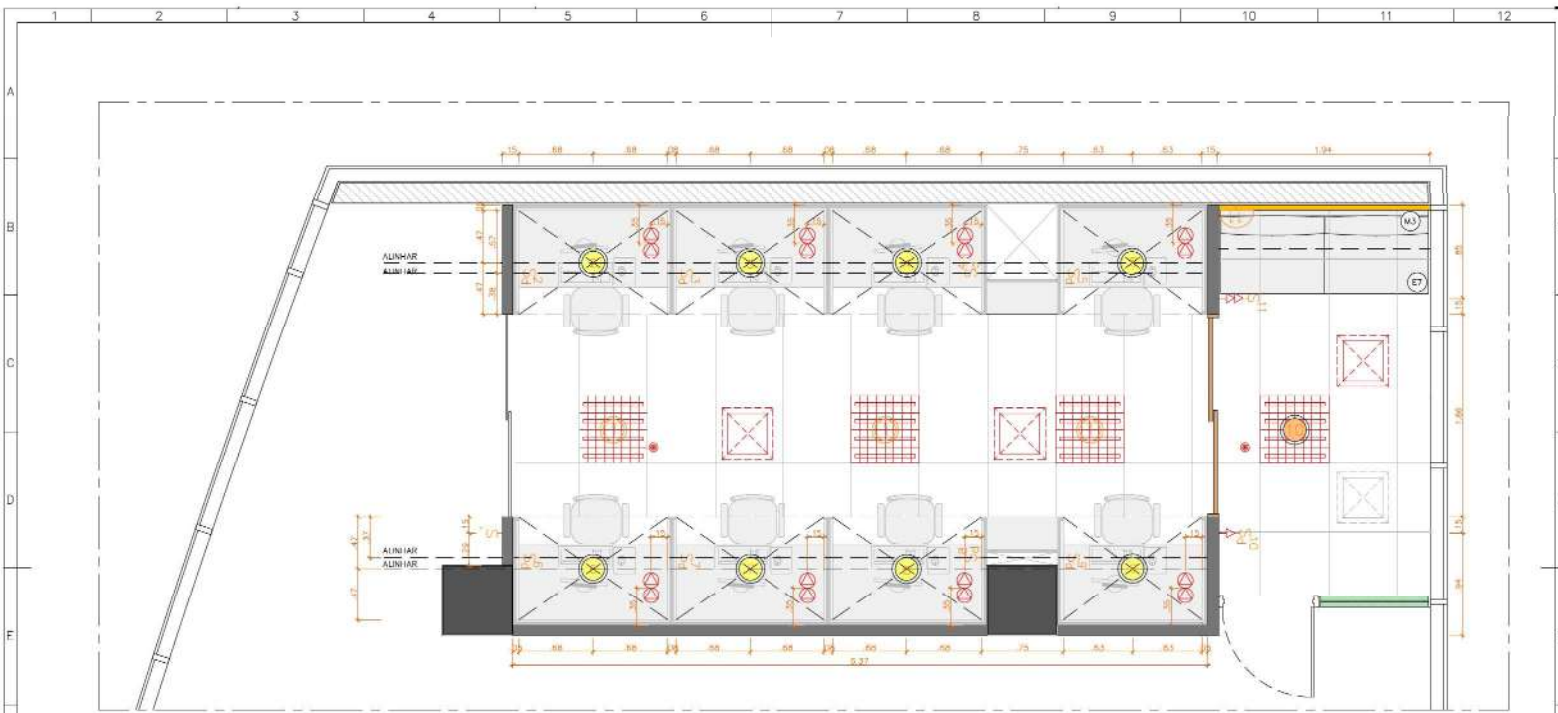


11) Neurodivergente – Locação Elétrica e Iluminação

LEGENDA FÍSICA E ILUMINAÇÃO

	LUMINÁRIA MODULAR EXISTENTE		SADA AR CONDICIONADO MODULAR EXISTENTE		INTERRUPTOR (SWITCH) COM INDICAÇÃO DA NÚMERÇÃO DO CIRCUITO		TOMADA SIMPLES 240V (1000V) A 1000V		LUMINÁRIA VIBRETE NA PAREDE DE 1000V
	LUMINÁRIA MODULAR EXISTENTE REMANEJADA		SADA AR CONDICIONADO MODULAR EXISTENTE REMANEJADA		INTERRUPTOR (SWITCH) COM INDICAÇÃO DA NÚMERÇÃO DO CIRCUITO E COM MARCAÇÃO DA NÚMERÇÃO DO CIRCUITO		TOMADA DUPLA 240V (1000V) A 1000V		FAIXA DE LED EMBUTIDA NA PAREDE DE 1000V COM MARCAÇÃO DE 1000V
	EXISTENTE: LUMINÁRIA EXISTENTE		LUMINÁRIA NOBILITADA NA MARCENARIA (1000V) COM DIMENSÃO A INCLUIR		TOMADA DUPLA EMBUTIDA NO TETO DA SALA DE ESTUDO (MARCAÇÃO PLANEJADA) A INCLUIR		PONTO DE ILUMINAÇÃO NO TETO COM INDICAÇÃO DA NÚMERÇÃO DO CIRCUITO		PONTO DE ILUMINAÇÃO NA PAREDE DE 1000V PARA FAIXA DE LED EMBUTIDA NA PAREDE DE MARCENARIA: PONTO PAREDE DO PONTO PAREDE DE 1000V

 CÂMARA LEGISLATIVA DO ESTADO DE MATO GROSSO DO SUL	Universidade	SLUB			Local	3º andar		ARQ		
	Projeto	Espaço Neurodivergente							Etapa	R00
	Desenho	Locação Elétrica e Iluminação							011	
Responsável Técnico	ASTEA/DAF									
Origem	Folha	Unidade	Escala	Data	Arquivo		EX-30709_001_01007.dwg			
Projeto	Município, Gêr. U.S.	Estado		25/03/2025						
	2025									

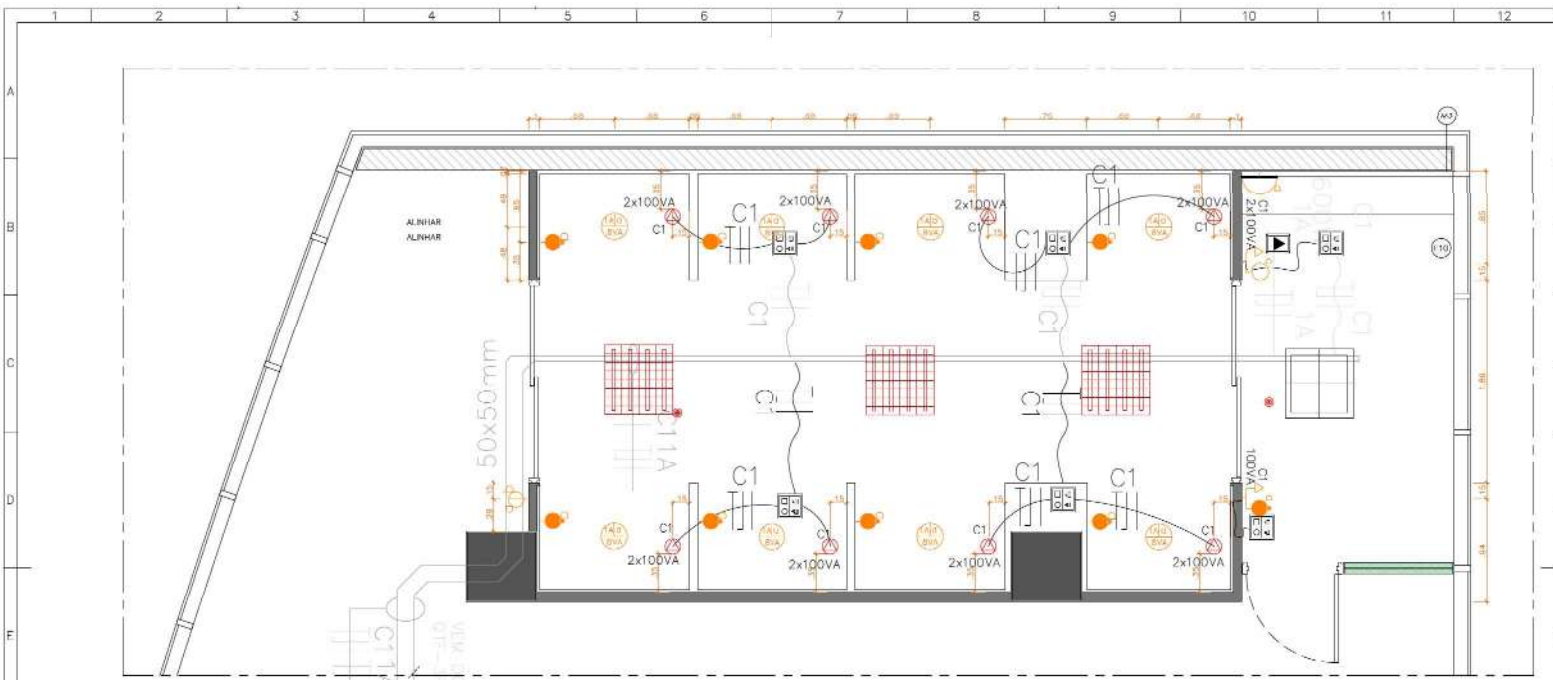


(12) Neurodivergente - Circuito elétrico de tomadas

LEGENDA

	LUMINÁRIA MODULAR EXISTENTE		SACIA AR CONDICIONADO MODULAR EXISTENTE		PONTO DE ILUMINAÇÃO NO QUARTO COM INDICAÇÃO DO CIRCUITO COM INDICADOR DO CIRCUITO		INTERRUPTOR DUPLO 1 (1x1000W) COM INDICAÇÃO DO CIRCUITO		ELETRODUTO ELÉTRICO METÁLICO 20x25x1000mm COM O PISO CLAREADO PARA ALINHAMENTO DAS TOMADAS EXISTENTES
	LUMINÁRIA MODULAR EXISTENTE REMANESCENTE		SACIA AR CONDICIONADO MODULAR EXISTENTE REMANESCENTE		PONTO DE ILUMINAÇÃO PARA REMANESCENTE COM INDICAÇÃO DO CIRCUITO COM INDICADOR DO CIRCUITO		INTERRUPTOR DUPLO 1 (1x1000W) COM AJUSTE DE INTENSIDADE (DIMMER) E COM INDICAÇÃO DO CIRCUITO		ELETRODUTO ELÉTRICO METÁLICO 20x25x1000mm COM O PISO CLAREADO PARA ALINHAMENTO DAS TOMADAS EXISTENTES
	RECEBER REMOTE CONTROL		RECEBER REMOTE CONTROL		RECEBER REMOTE CONTROL		RECEBER REMOTE CONTROL		RECEBER REMOTE CONTROL

 Câmara Legislativa do Brasil	Edifício	3º andar	Alto
	Projeto	Espaço Neurodivergente	Etapa
	Desenho	Planta de Circuitos Elétricos	012
	Projeto	Projeto	Projeto

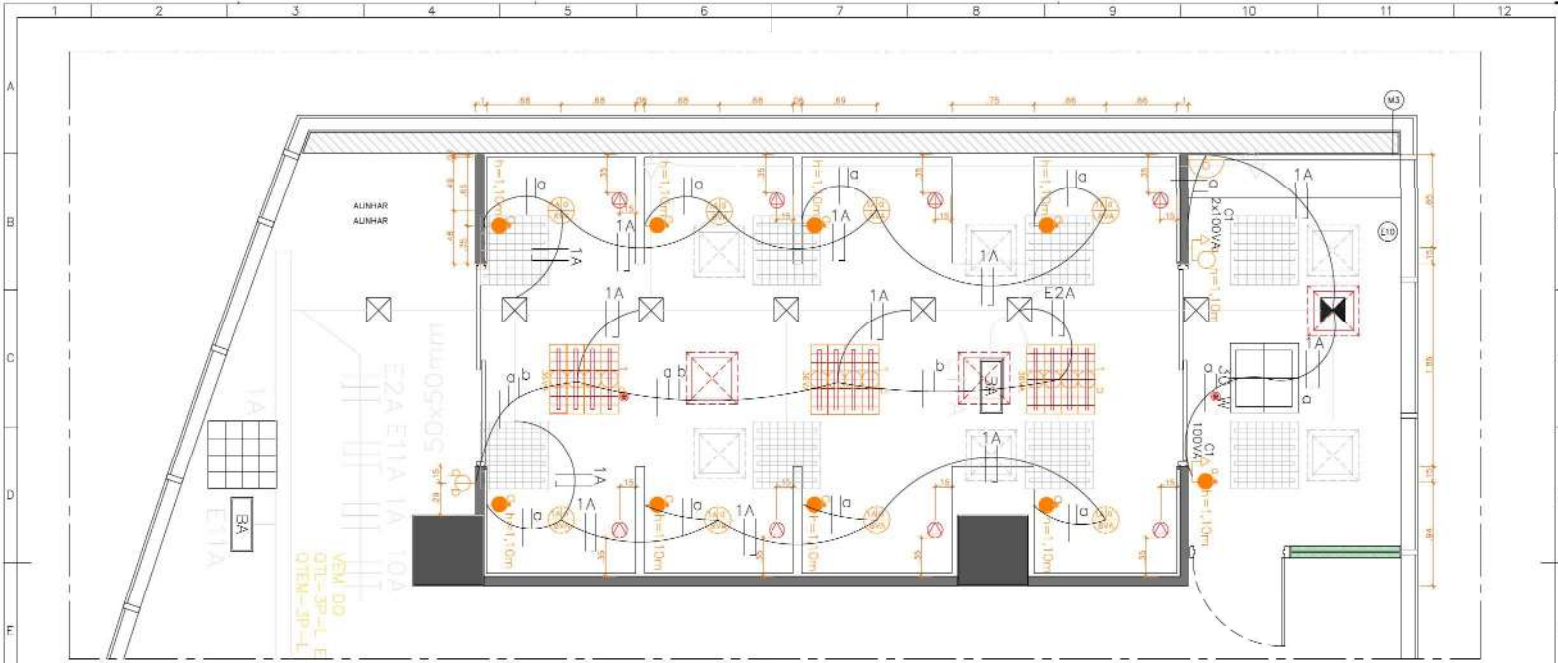

13 Neurodivergente - Circuito elétrico de iluminação
ESCALA 1:25

LUMINÁRIA MODULAR EXISTENTE	SABA AR CONDICIONADO MODULAR EXISTENTE	SABA AR CONDICIONADO MODULAR EXISTENTE	PONTO DE ILUMINAÇÃO NO TETO COM INDICAÇÃO DO CIRCUITO, COM NOTUA 4.000 K, MÍNIMO 530 LUMENS, 2700° K, 10000 H, EMERGENCIAL, E27, 2W, 4.000 K	INTERRUPTOR DUPLO (2x100W) COM INDICAÇÃO DO CIRCUITO	DISPOSITIVO DE ACESSO DE RESERVA EM CASO DE EMERGENCIA
LUMINÁRIA MODULAR EXISTENTE ROMANIZADA	SABA AR CONDICIONADO MODULAR EXISTENTE ROMANIZADO	PONTO DE ILUMINAÇÃO PARA TETO COM LED 15000 LUMENS/M, IP 20, 3.000 K E NA PARADA DE 100000 PARA BAIXO NA PRATELEIRA DE MANUTENÇÃO	PANEL PLANO DE 20x20 CM, 2.000 K, 10000 H, 100000 LUMENS, EMERGENCIAL	INTERRUPTOR SIMPLES (2x100W) COM INDICAÇÃO DA NUMERAÇÃO DO CIRCUITO	INTERRUPTOR DUPLO (2x100W) COM INDICAÇÃO DA NUMERAÇÃO DO CIRCUITO
SPRINKLER EXISTENTE	LUMINÁRIA EMBUTIDA NA MATEMATICA DO 9000K COM DIMENSÃO 100x100	INTERRUPTOR DUPLO (2x100W) COM INDICAÇÃO DA NUMERAÇÃO DO CIRCUITO	

 CÂMARA LEGISLATIVA DO MUNICÍPIO DE BRASÍLIA LEGISLATIVO JORNAL	Edifício		SLB		Local		3º andar		ARQ				
	Projeto		Espaço Neurodivergente							Etapa		R00	
	Desenho		Planta de Circuitos de Iluminação							013			
	Responsável Técnico		ASTCA/DAT										
Ordem	Projeto		Projeto		Projeto		Projeto		Projeto		Projeto		
Brasília, 04.03.2025		Folha		Ar		Unidade		Código		Data		Arquivos	
02		2		2		2		2		25/03/2025		XX-2503-007-01037.dwg	



FONDA – ACARAMBIDOS

PISO

A1 – PISO ELEVADO EXISTENTE EM GRANITO CINZA ANDORINHA;

A2 – CARPETE DE NYLON EM PLACAS NA COR BEGE PARA TRAFEGO COMERCIAL PESADO, DIMENSOES APROX. DE 50X50 cm, COLADO SOBRE PISO ELEVADO EXISTENTE. REFERENCIA: CARPETE MODULAR EM PLACAS DE 50X50cm PARA TRAFEGO COMERCIAL PESADO, CONSTRUCAO TUFING BOULE, COR LIMA, LINHA ASTRAL, MB – BELGOTEX OU EQUIVALENTE.

PAREDE

B1 – DIVISORIAS EXIST./REMANEJADAS;

B2 – PAREDE COM PINTURA EM TINTA ACRILICA, COR BRANCO NIVEI, CONFORME PADRAO EXISTENTE;

B3 – PAREDE COM PINTURA EM TINTA ACRILICA, COR VERDE CINZA, RILH RENIDA TINTA ACRILICA COR PINHITO, COD:0302 SUVINIL OU EQUIVALENTE.

TETO

C1 – FORRO EXISTENTE EM FIBRA MINERAL.

LEGENDA – MARCENARIA

M1 – MARCENARIA PLANEJADA COM MESAS INDIVIDUALIZADAS E ESTANTES EM MDF BP 18 mm (2 CHAPAS) NO PADRAO AMAJURADO, AUTOPORTANTE, COM MATERIAL ISOLANTE ACOUSTICO (1 TO 30) NA SOR BEGE E ILUMINACAO EMBUIDA;

M2 – PORTAS DE CORRER COM BANDA E PAINEL LATERAL EM MDF BP 15 mm (2 CHAPAS) NO PADRAO AMAJURADO;

M3 – PRATELEIRA SUSPensa EM SISTEMA DE FIXACAO INVISIVEL EM MDF BP 15mm (2 CHAPAS) NO PADRAO AMAJURADO, DIMENSOES APROXIMADAS: 150X40cm.

REFERENCIAS:

- MDF BP 18 mm QUARANI LINHA NATURAL – GREENPLAC OU EQUIVALENTE/SUPERIOR;
- REVESTIMENTO ACOUSTICO PREENCHIDO COM Lã DE VIDRO NOVOMALL COR BEGE – LãDY OU EQUIVALENTE/SUPERIOR;

LEGENDA – EQUIPAMENTOS

E5 – POLTRONA DE BALANÇO COM BRAÇO NA COR BEGE (OU EQUIVALENTE) E COM ESTRUTURA EM MADEIRA, DIMENSAO APROXIMADA: 80X90 cm. REFERENCIA: POLTRONA DE BALANÇO GANDORRA GRIS-CINZA, DIMENSOES: 85X75cm – ABRACASA OU EQUIVALENTE.






E7 – SOFA ESTOFADO NA COR BEGE (OU EQUIVALENTE) E COM ESTRUTURA EM MADEIRA OU METALICA, DIMENSAO APROXIMADA: 190X90 cm. REFERENCIA: SOFA ALICAMA CLAR, COR NOVO R DI SIRTIO (RIG), DIMENSOES: 190X95 cm – TORSOR OU EQUIVALENTE.

E8 – LUMINARIA DE CILINDRO NA COR PRETA E ESTRUTURA METALICA (BIVOLT), DIMENSAO APROXIMADA: 18cm DI ALURA. REFERENCIA: LUMINARIA DE CHAO KARRI EM ALUMINIO COR PRETA (BIVOLT), DIMENSOES 150X40cm – WESTING OU EQUIVALENTE.

LEGENDA – VIDRAÇARIA

V1 – PORTA DE CORRER EM VIDRO TEMPERADO INCOLOR 8mm COM DUAS FOIHAS (FIXA E MOVEL) DO PISO AO FORRO, COM PUXADOR E PENCHADURA.

 Responsible Técnico ASTEA/DAF Orçamento ASTEA/DAF	Visão	SLBB	Local	3º andar	Arq	ARQ
	Projeto	Espaço Neurodivergente			Etapas	R00
	Desenho	Cortes			015	
	Folha	02	Unidade	M	Desenho	20/03/2024
	Arquivo	01-3000-R01-0100000				

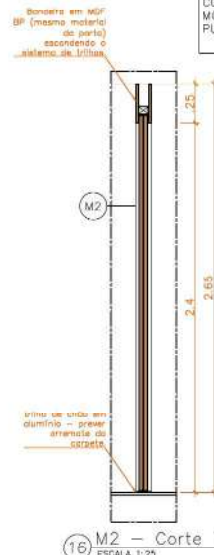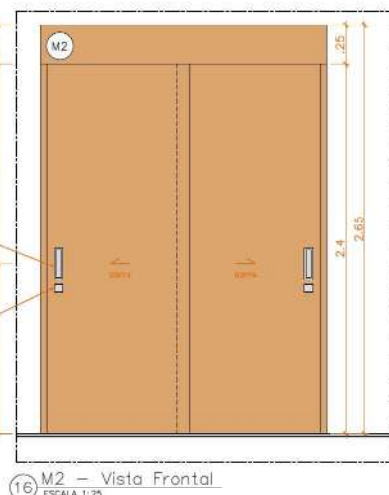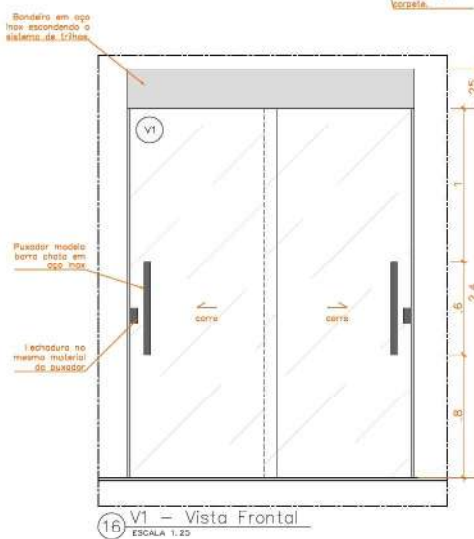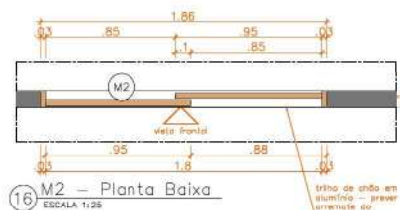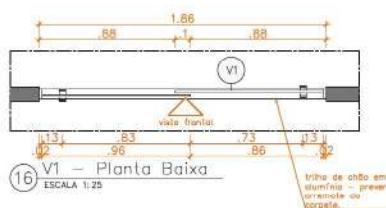

LEGENDA - MARCENARIA

M2 - PORTAS DE CORRER COM BANDEIRA E PAINEL LATERAL EM MDF BP 15 mm (DUAS CHAPAS) NO PADRÃO AMADEIRADO;

REFERÊNCIA: MDF BP IPÊ GUARANÍ, LINHA NATURAL - GREENPLAC OUEQUIVALENTE/SUPERIOR. MATERIAL ACÚSTICO EM PAINEL PREENCHIDO COM Lã DE VIDRO REVESTIDO EM TECIDO COR CINZA - INOVAMILL OU EQUIVALENTE.

LEGENDA - VIDRAÇARIA

V1 - PORTA DE CORRER EM VIDRO TEMPERADO INCOLOR 8mm COM DUAS FOLHAS (FIXA E MÓVEL) DO PISO AO FORRO, COM PUXADOR E FECHADURA.



Responsável Técnico:
ASTEA/DAF

Endereço: Praça Municipal, 124-25, 11-9
Brasília/DF

Interessado	SEBIB	Local	3º pavimento	ARQ
Projeto	Reforma da Biblioteca			EX/DET R01
Desenho	Detalhamento de esquadrias			016
Folha	A3	Unidade	m	Escala 1:25
Data	20/03/2026	Arquivo	EX_SEBIB_R01_0100P.dwg	

A3