



SALA MULTIUSO - BLOCO B
PLANTA BAIXA - LAYOUT
escala 1 / 100

SIMB.	RESUMO DE ESPECIFICAÇÕES	
01	DIVISÓRIA ARTICULADA ACÚSTICA (DV 01)	DIVISÓRIA ARTICULADA ACÚSTICA COMPOSTA POR PAINÉIS SUSPENSOS COM BARREIRA ACÚSTICA, REVESTIDA EM MDF NOCE AMENDOIA - DURATEX.
02	PAINÉIS EM MDF FIXADOS NA PAREDE DRY-WALL (PN02).	PAINÉIS EM MDF NOCE AMENDOIA - DURATEX FIXADOS NA PAREDE DRY-WALL.
03	PAINÉIS ACÚSTICOS REVESTIDOS EM TECIDO (PN01)	PAINÉIS ACÚSTICOS FORMADOS POR BASE MATERIAL COM PROPRIEDADES ACÚSTICAS (LÃ DE VIDRO) E REVESTIMENTO EM TECIDO.

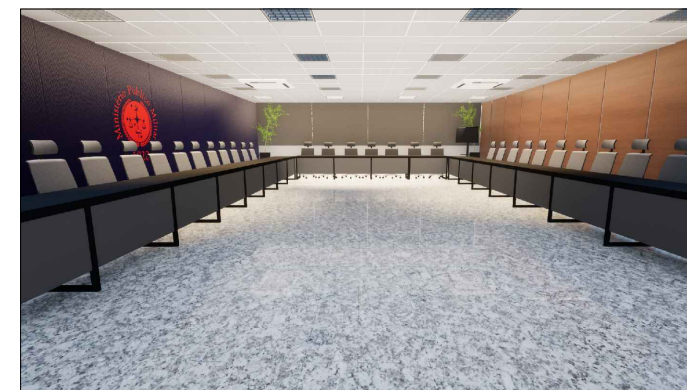


IMAGEM DE REFERÊNCIA
S/ ESCALA

Ministério Público Militar - MPM			
DEPARTAMENTO DE ENGENHARIA E ARQUITETURA			
Projeto de Arquitetura			
LOCAL DA OBRA: PROCURADORIA GERAL DE JUSTIÇA MILITAR - PGJM			
ASSUNTO: RETROFIT SALA MULTIUSO, BLOCO B - PGJM			PRANCHA: ARQ 01/03
ITEM: PROJETO EXECUTIVO			
AUTOR DO PROJETO: ARQ. VERA GUIMARÃES - ARQ. VICTORIA CAPISTRANO		VISTO:	
DEPARTAMENTO DE ENGENHARIA E ARQUITETURA		VISTO:	
ENG. GILMAR CUNHA MAIA		VISTO:	
DES. CAD	ESCALA: INDICADA	DATA: JUNHO/2025	