


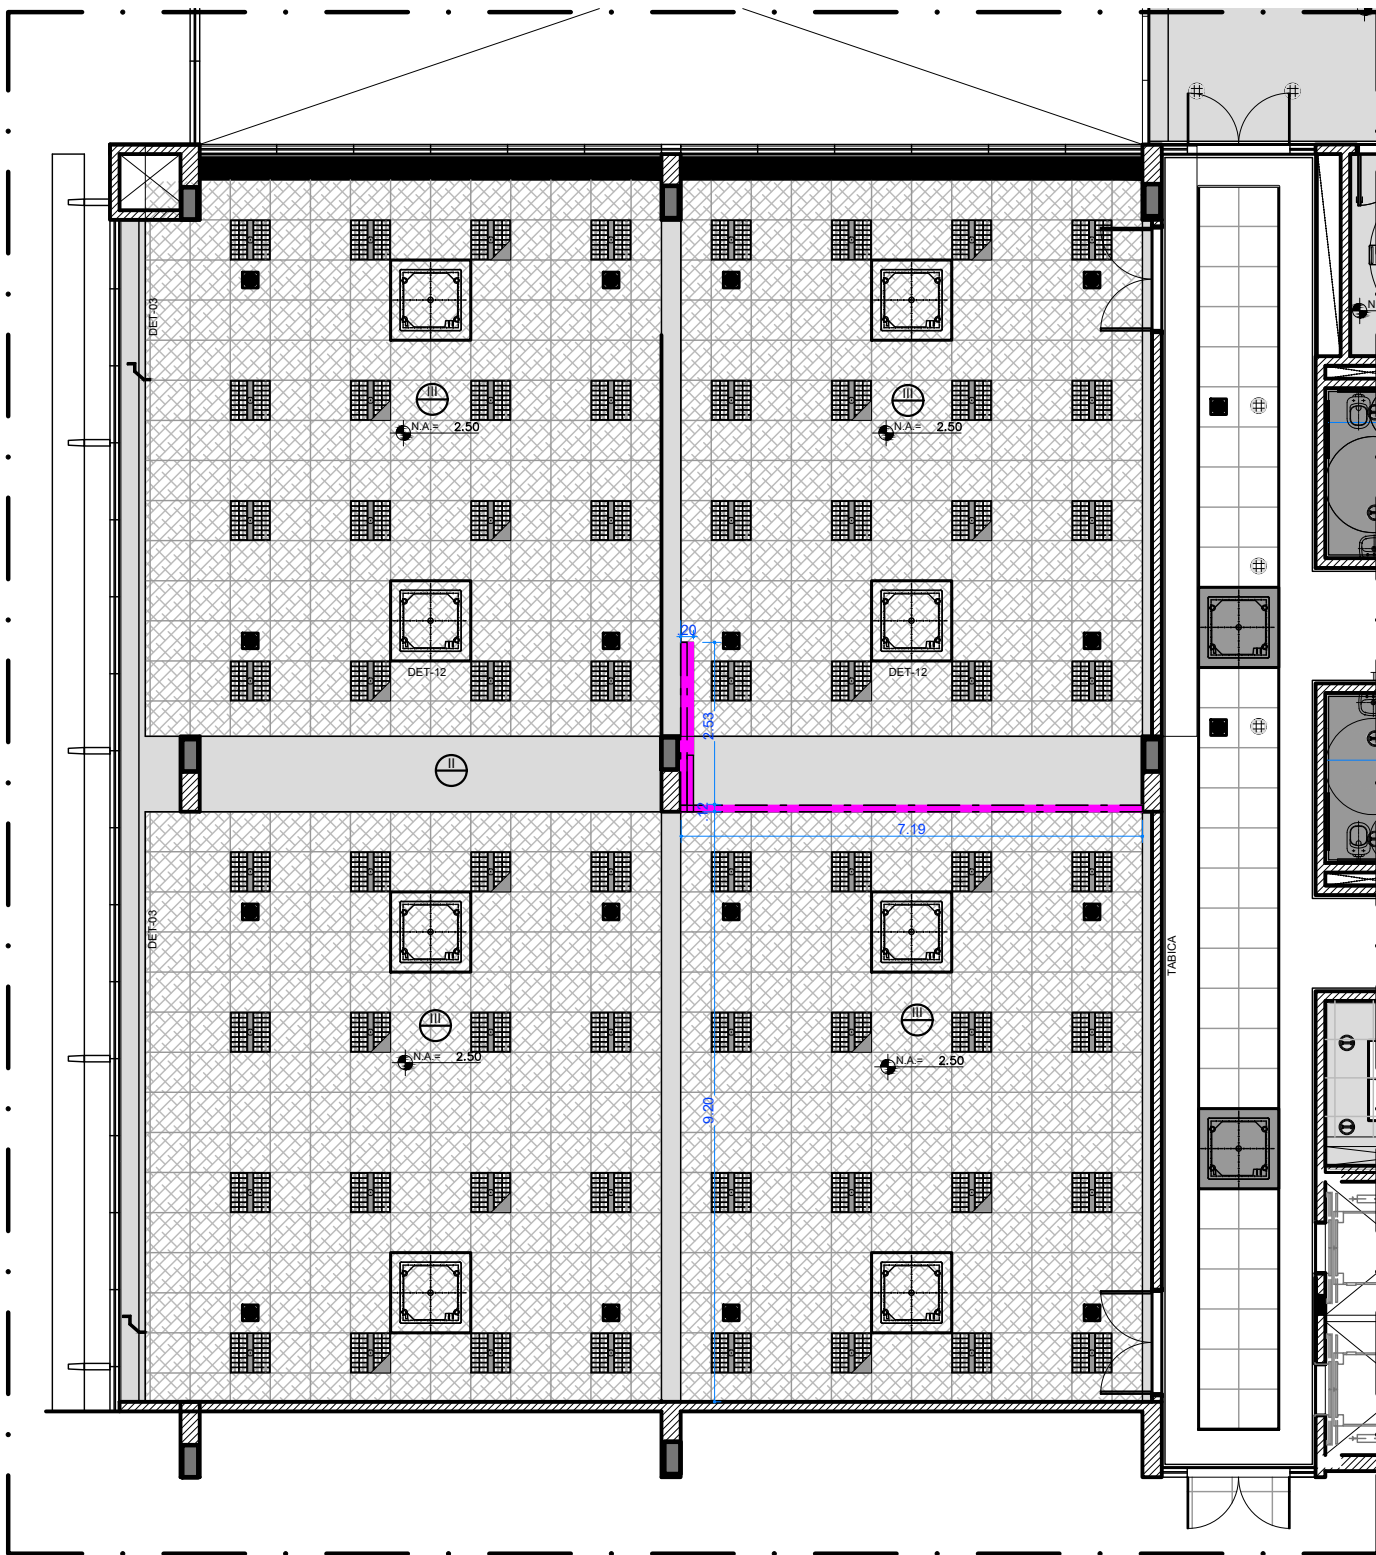

SALA MULTIUSO - BLOCO B
PLANTA BAIXA - FORRO
escala 1 / 100

TRILHO METÁLICO P/ DIVISÓRIA ARTICULADA

TETO

- | | |
|-----|---|
| I | LAJE NERVURADA DE CONCRETO APARENTE – ACABAMENTO COM APLICAÇÃO DE VERNIZ INCOLOR C/ BRILHO |
| II | FORRO DE GESSO ACARTONADO TIPO FGE E=12mm – ACABAMENTO COM PINTURA PVA S/ MASSEAMENTO PVA |
| III | FORRO DE FIBRA MINERAL EM PAINEL BORDAS TEGULAR ANGULAR LINHA THERMACOUSTIC DA AMF DIM. 625X625X19mm (NOMINAL) APOIADOS SOBRE PERFIS TIPO "T" INVERTIDO JAVELIN. ACABAMENTO EM TINTA VINÍLICA A BASE DE LATEX APLICADA EM FÁBRICA E PINTURA COM RESISTÊNCIA A UMIDADE. ÍNDICES ACÚSTICOS NRC=0,70 CAC 38. SISTEMA DE SUSPENSÃO PRFIL SUPRAFINE TIPO "T" OU EQUIVALENTE. |

LEGENDA

- N.A. = XXXXX ALTURA DE INSTALAÇÃO DO FORRO
- EQUIPAMENTO DE AR CONDICIONADO TIPO CASSETTE

Ministério Público Militar - MPM

DEPARTAMENTO DE ENGENHARIA E ARQUITETURA

Projeto de Arquitetura

LOCAL DA OBRA:		PROCURADORIA GERAL DE JUSTIÇA MILITAR - PGJM	
ASSUNTO:		RETROFIT SALA MULTIUSO, BLOCO B - PGJM	
ITEM:		PROJETO EXECUTIVO	
AUTOR DO PROJETO:		ARQ. VERA GUIMARÃES ARQ. VICTORIA CAPISTRANO	
DEPARTAMENTO DE ENGENHARIA E ARQUITETURA		VISTO:	
ENG. GILMAR CUNHA MAIA		VISTO:	
DES.	ESCALA:	DATA:	
CAD	INDICADA	JUNHO/2025	

PRANCHA:
ARQ
03/03