


**1** PLANTA SITUAÇÃO  
ESCALA: 1/1500

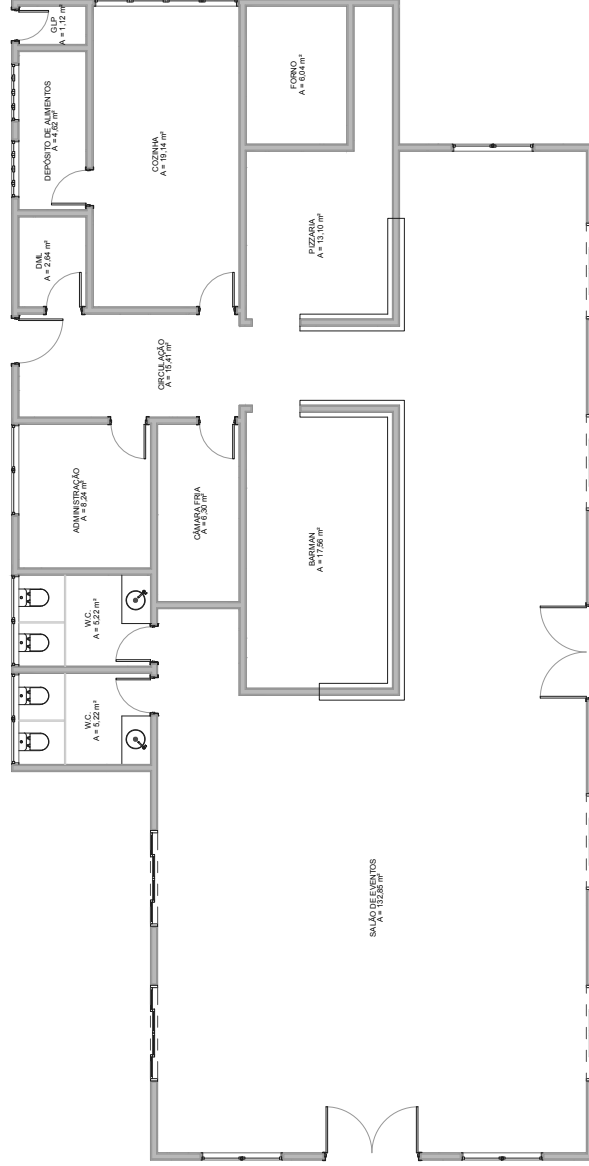

**1** PLANTA BAIXA  
ESCALA: 1/75

<b>PROJETO ARQUITETÔNICO</b>		PRONOME	01 / 01
CARACTERÍSTICA OBRA PÚBLICA		AUTOR DO PROJETO:	
EMPRESA: ENSEDA - ORLA DE PORTO NACIONAL - TO		PROPORCIONADO:	
ÁREAS: ÁREA TOTAL: 258,60m²		PREFEITURA MUNICIPAL DE <b>PORTO NACIONAL</b> COMPROMISSO COM VOCE	
CONTEÚDO: PLANTA BAIXA PLANTA DE SITUAÇÃO		DATA: SETEMBRO/2021	
ESPECIES: INDICADA		COMPROVADO:	DESENHADO: WELLINGTON TELES