



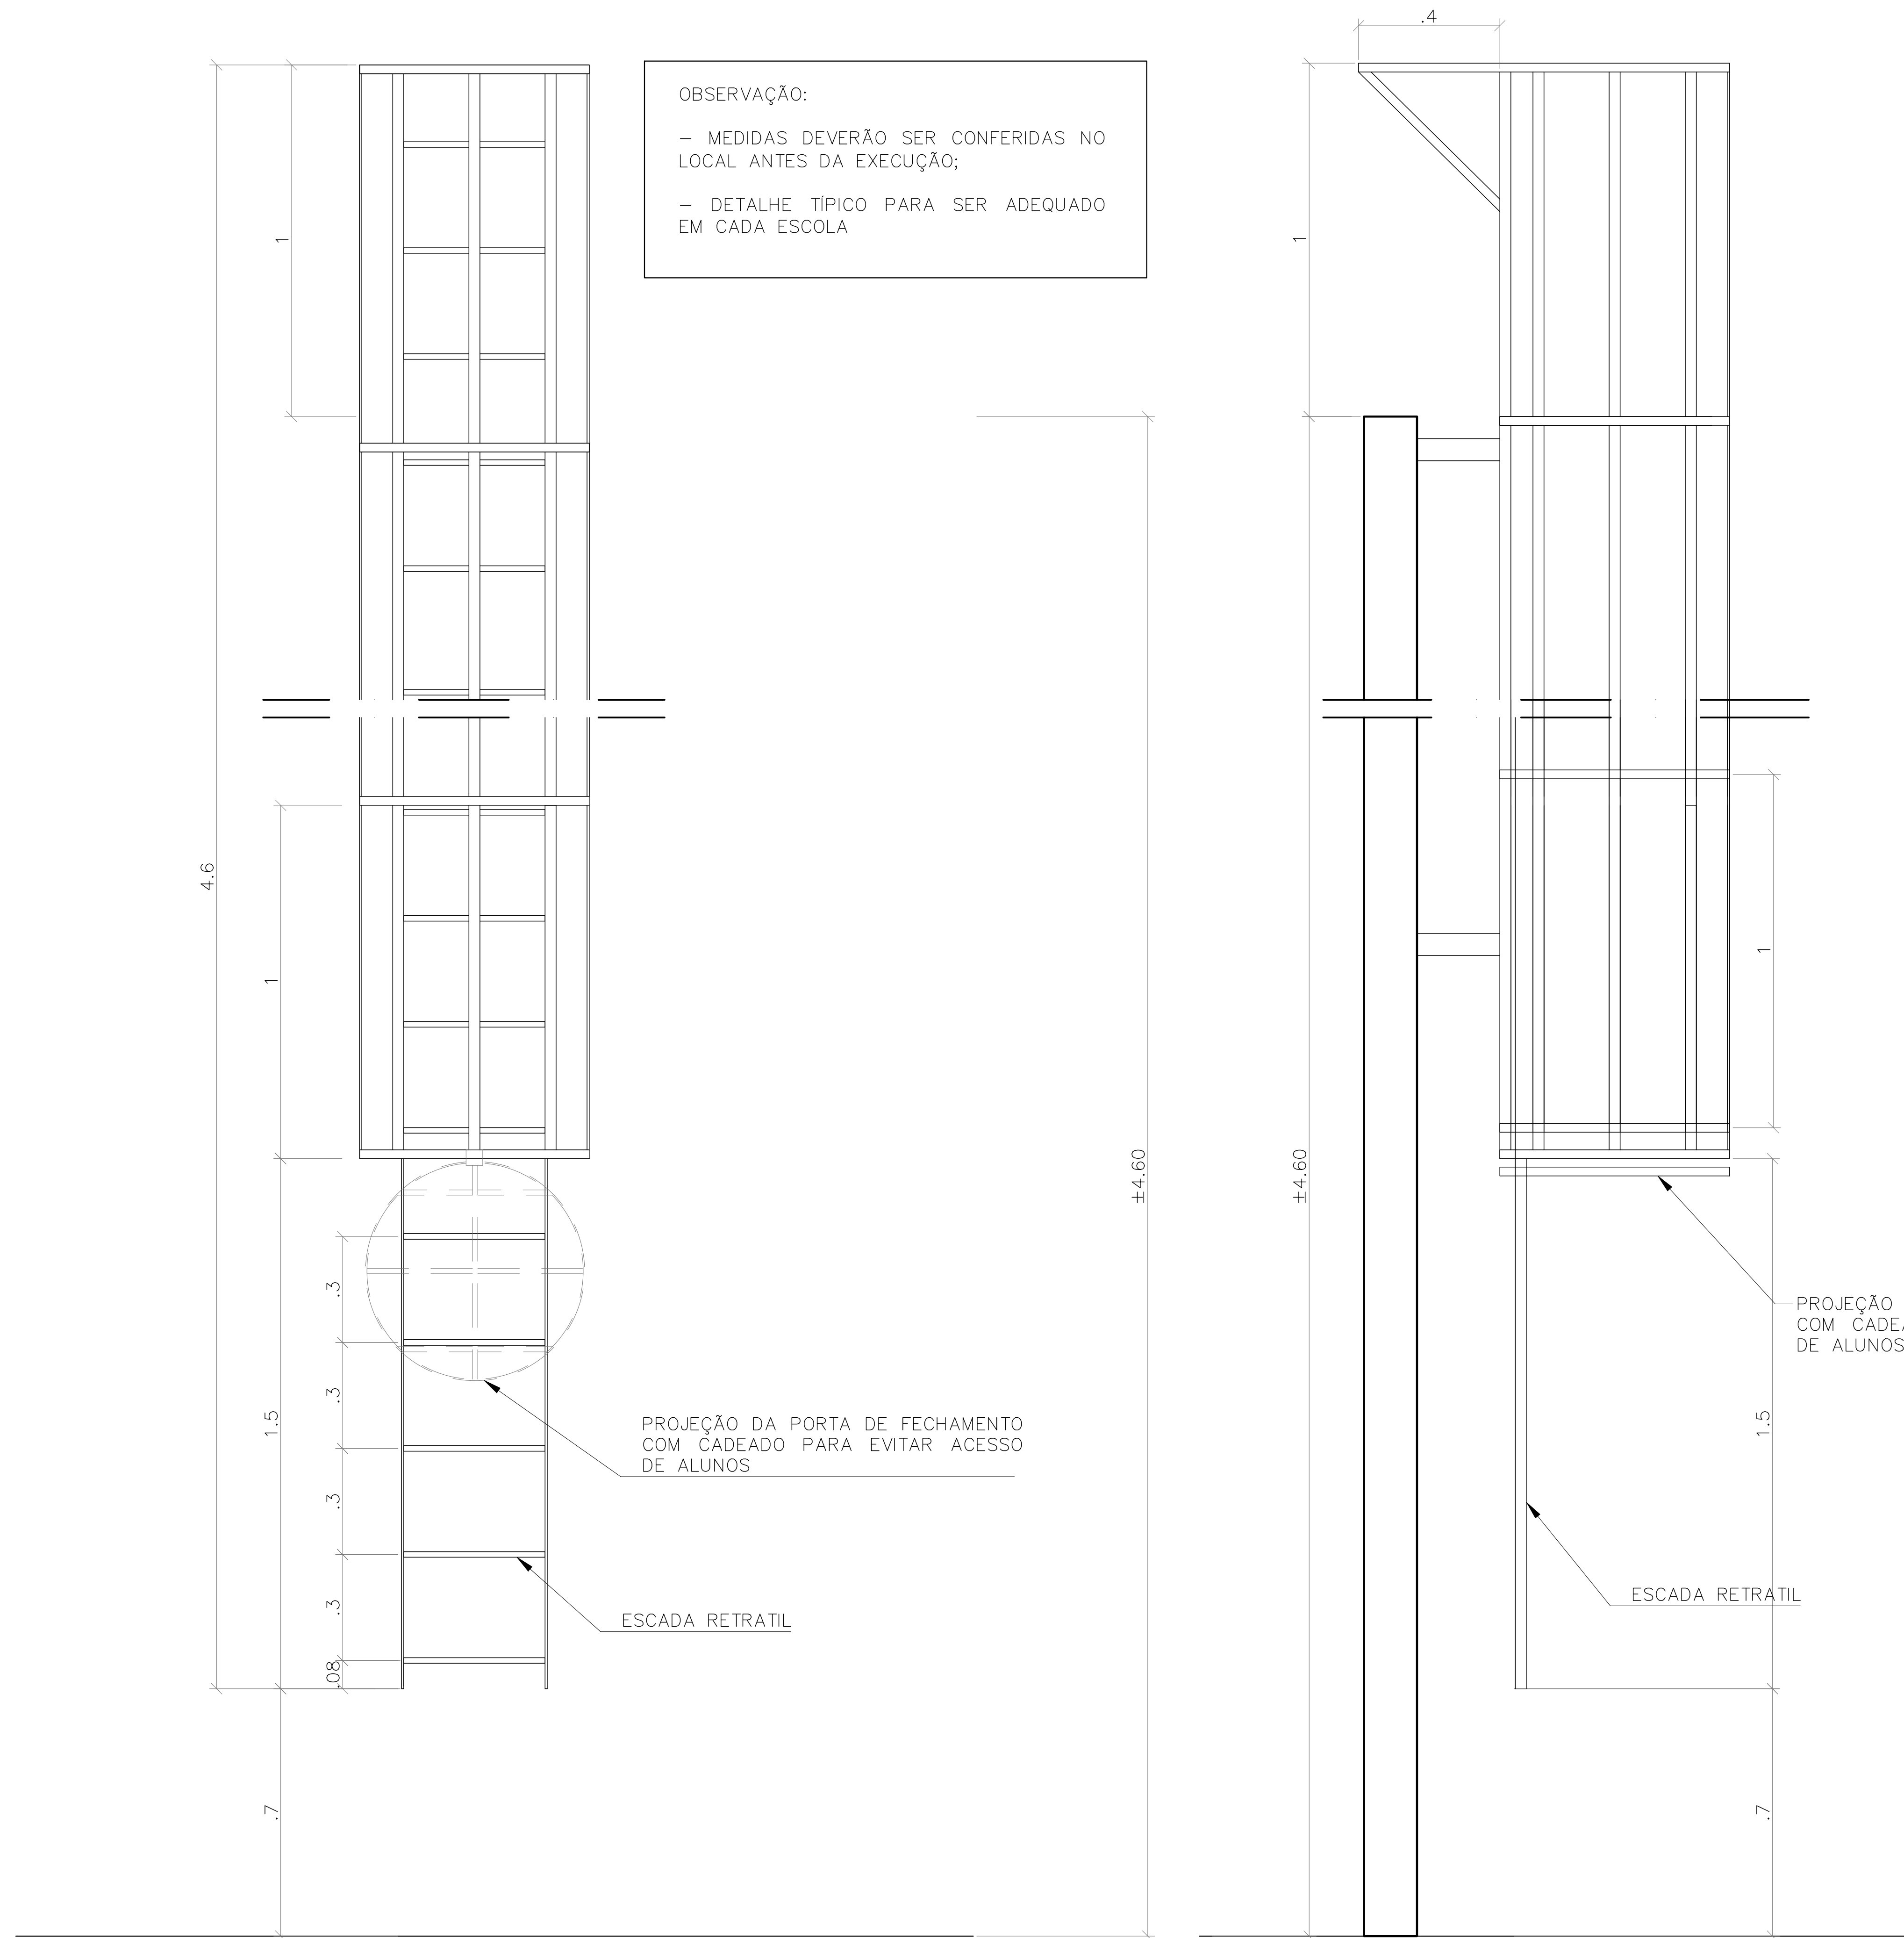


VISTA FRONTAL
ESC:1/10


VISTA LATERAL
ESC:1/10

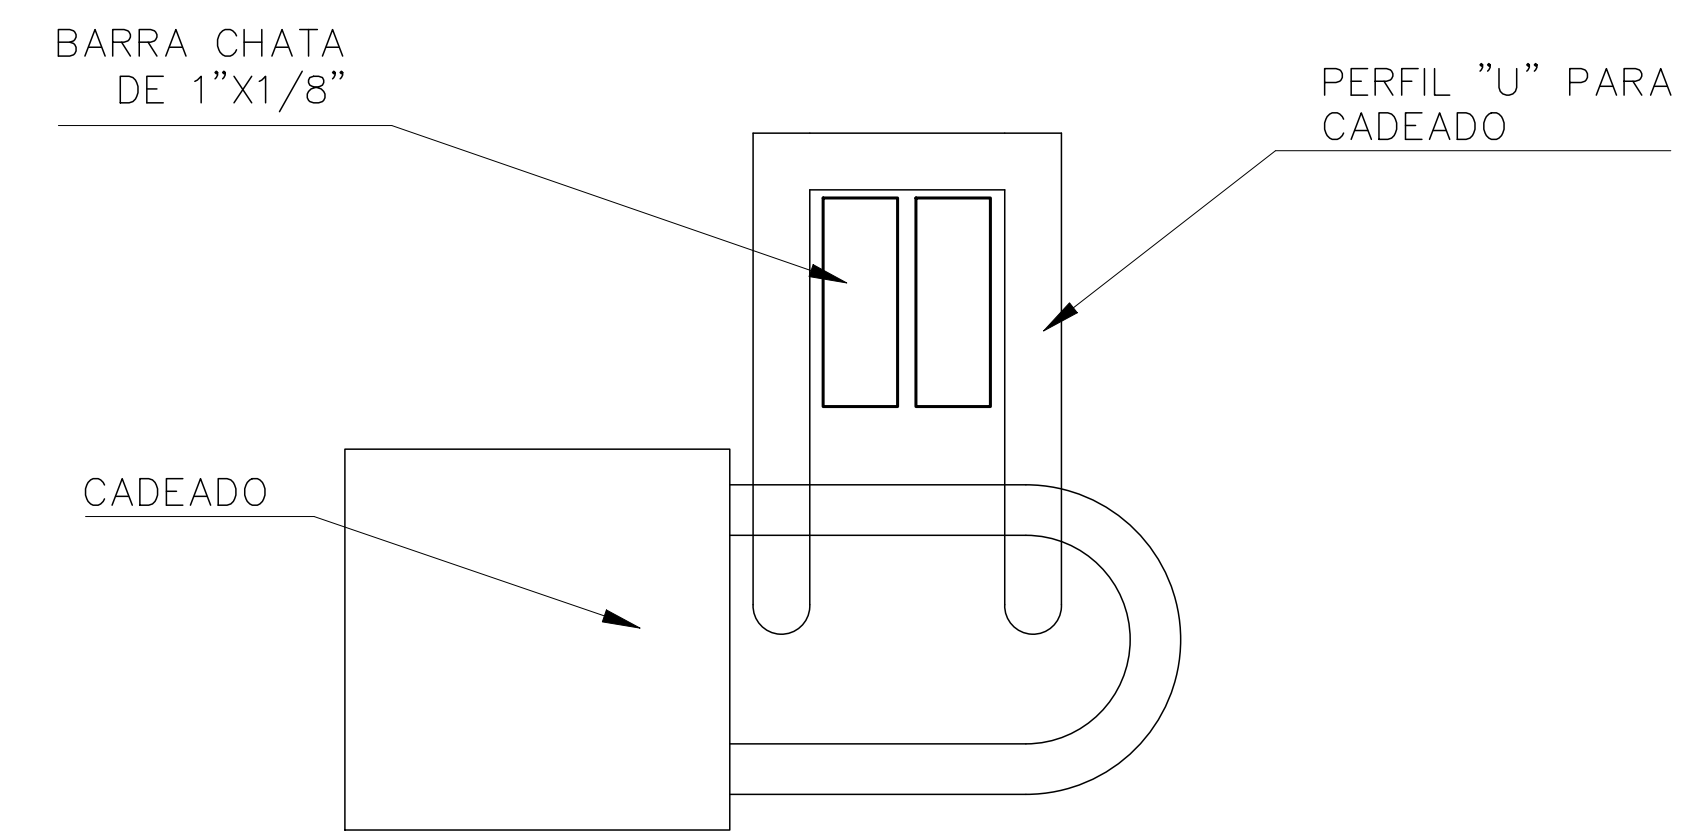


DETALHE CADEADO TAMPA
ESC:1/2,5

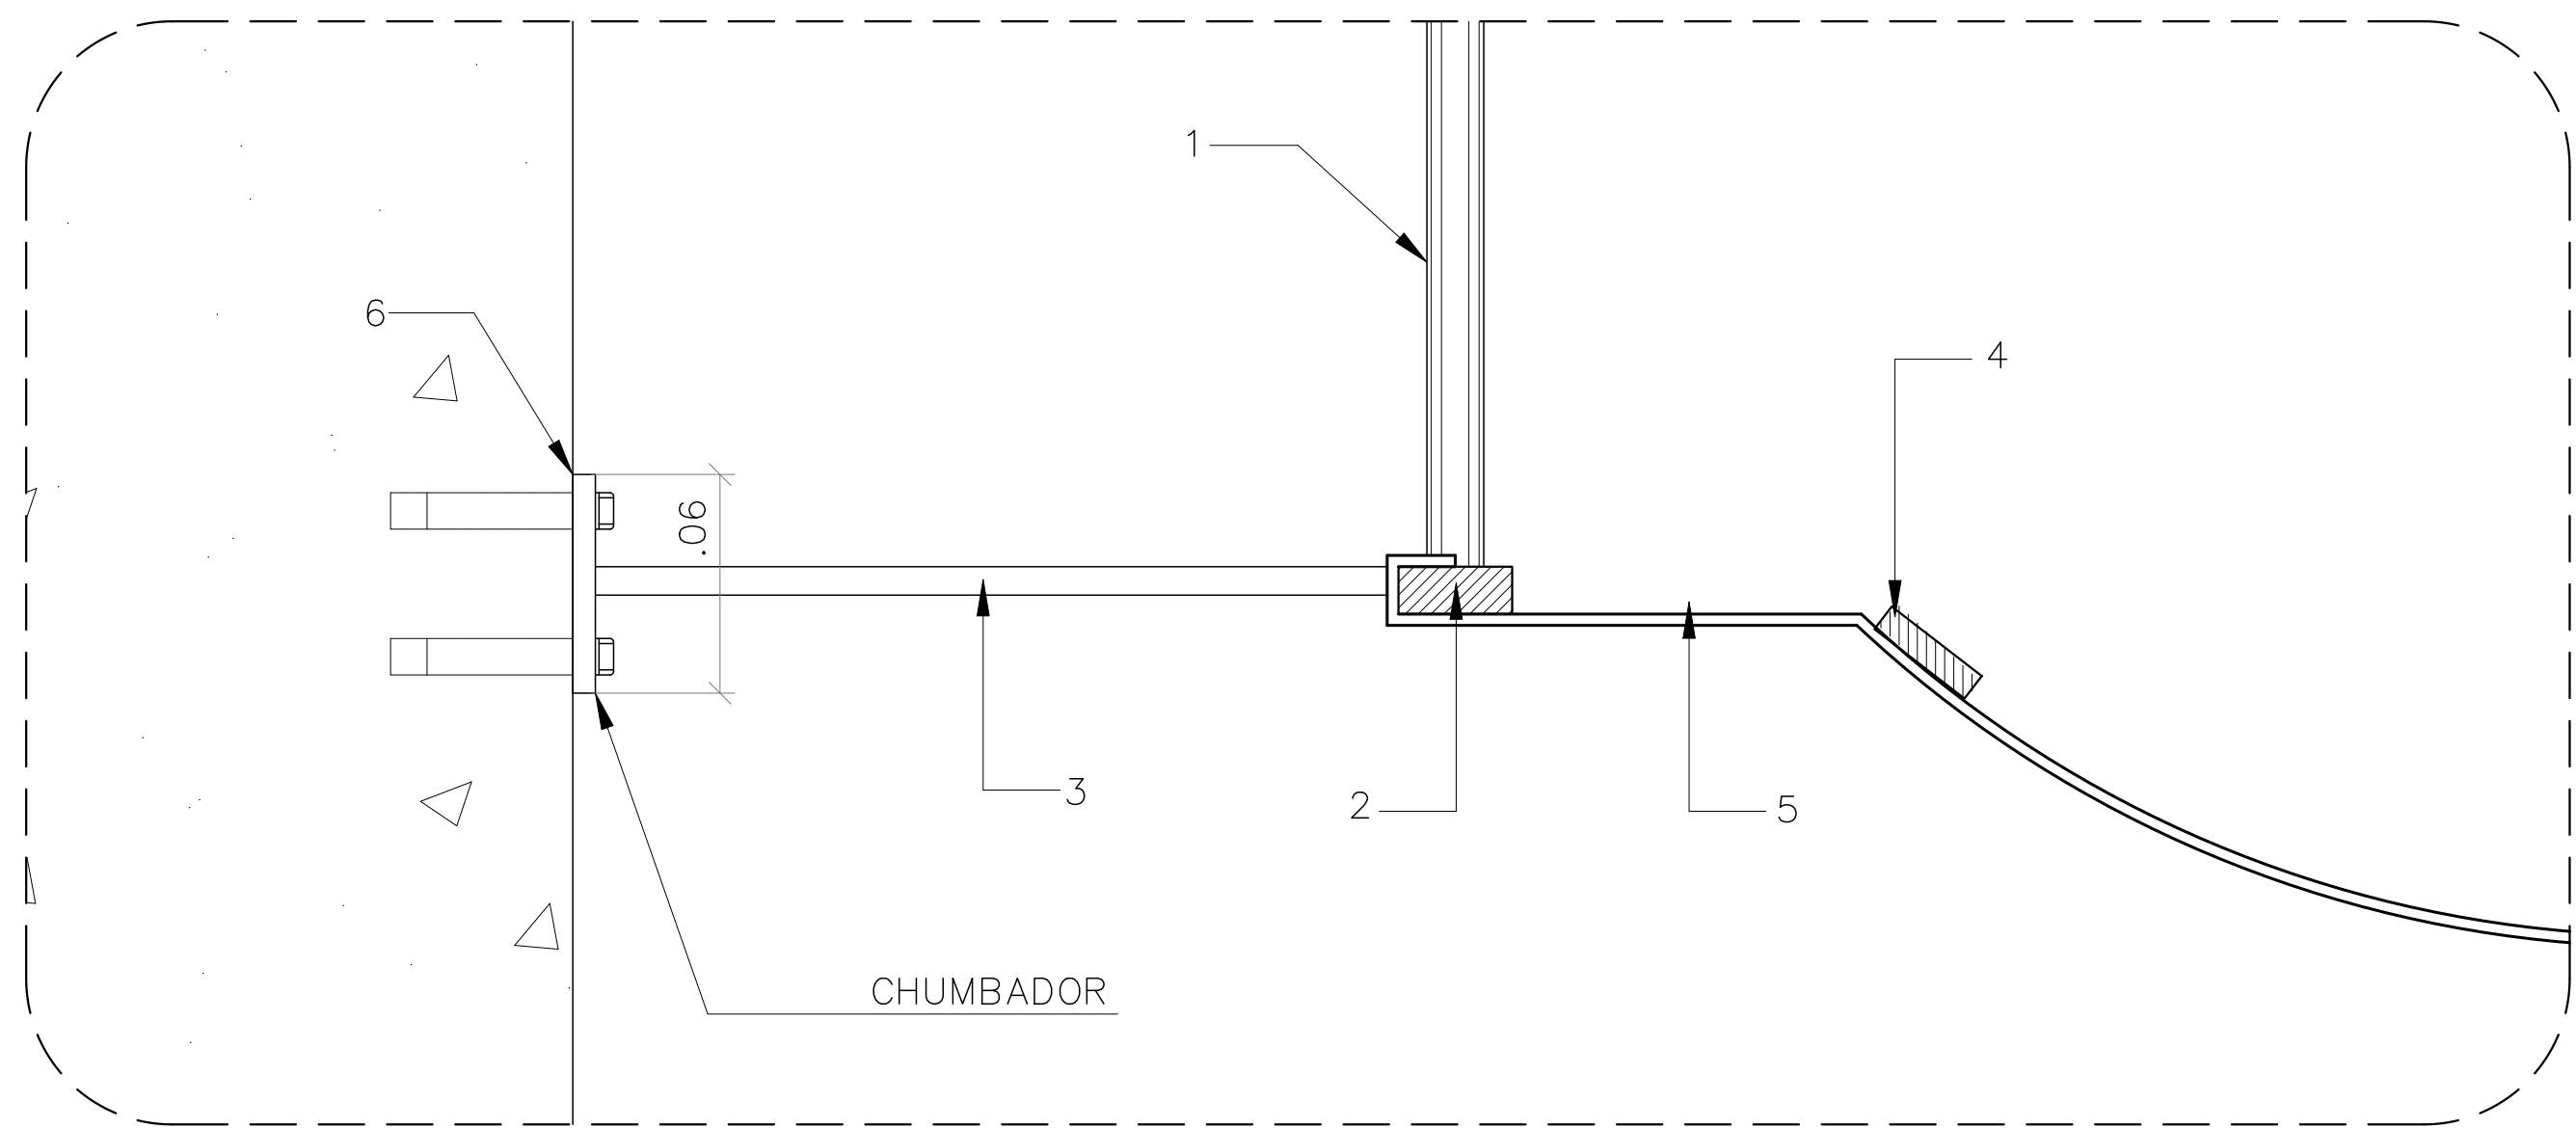

DETALHE 01
ESC:1/5

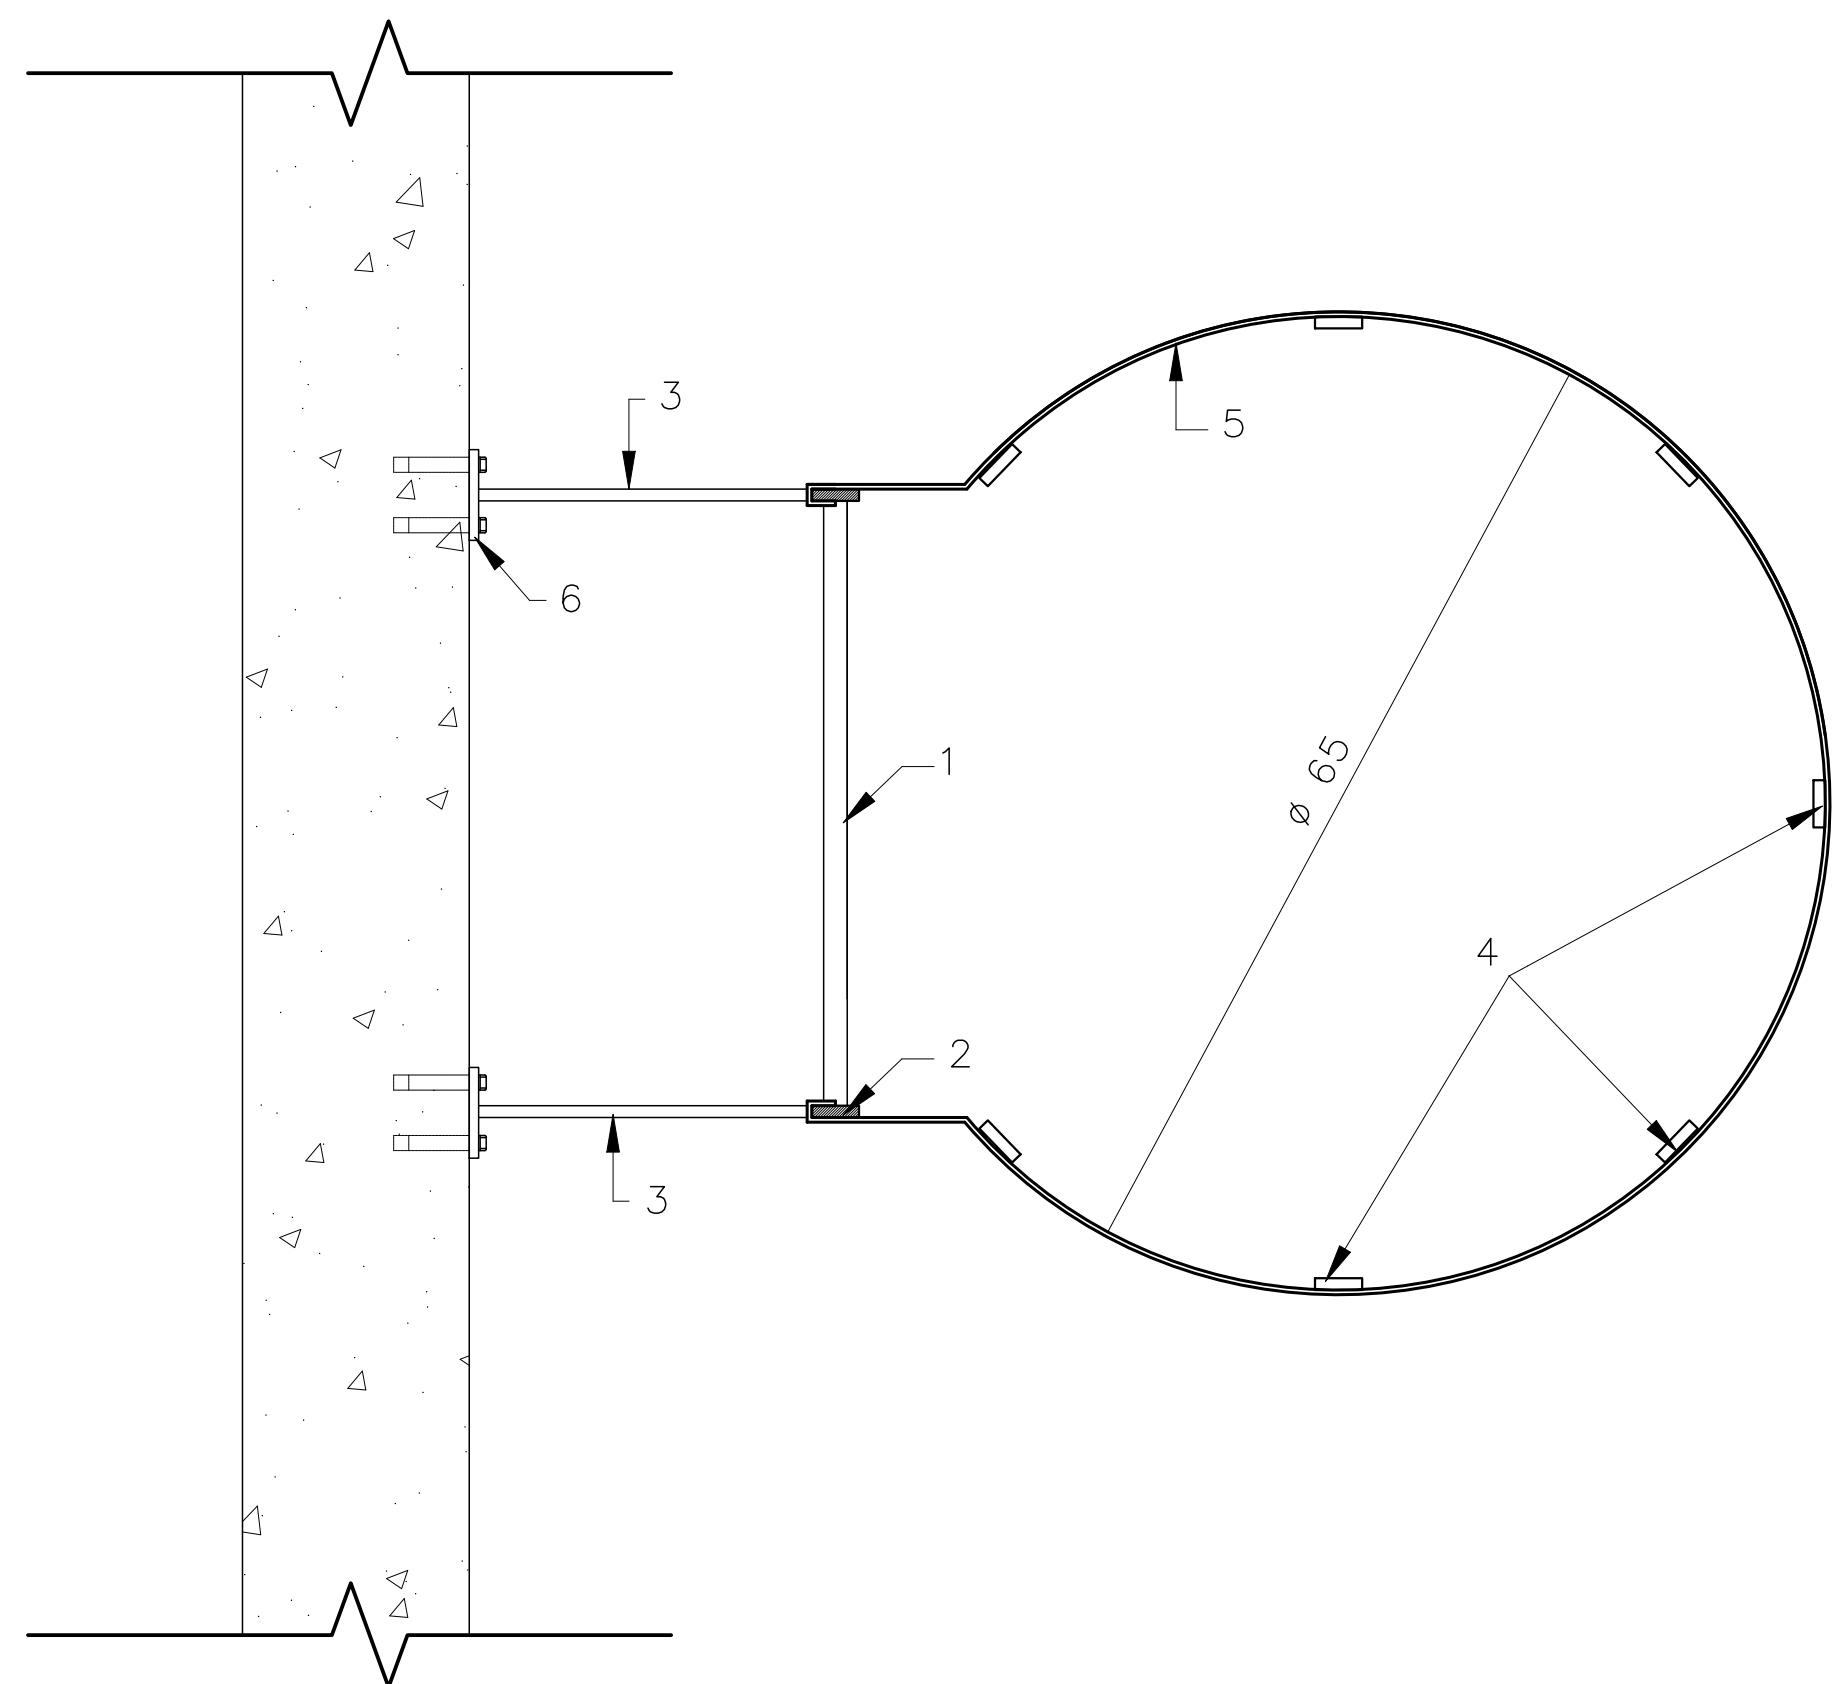


PLANTA BAIXA ESCADA
ESC:1/10

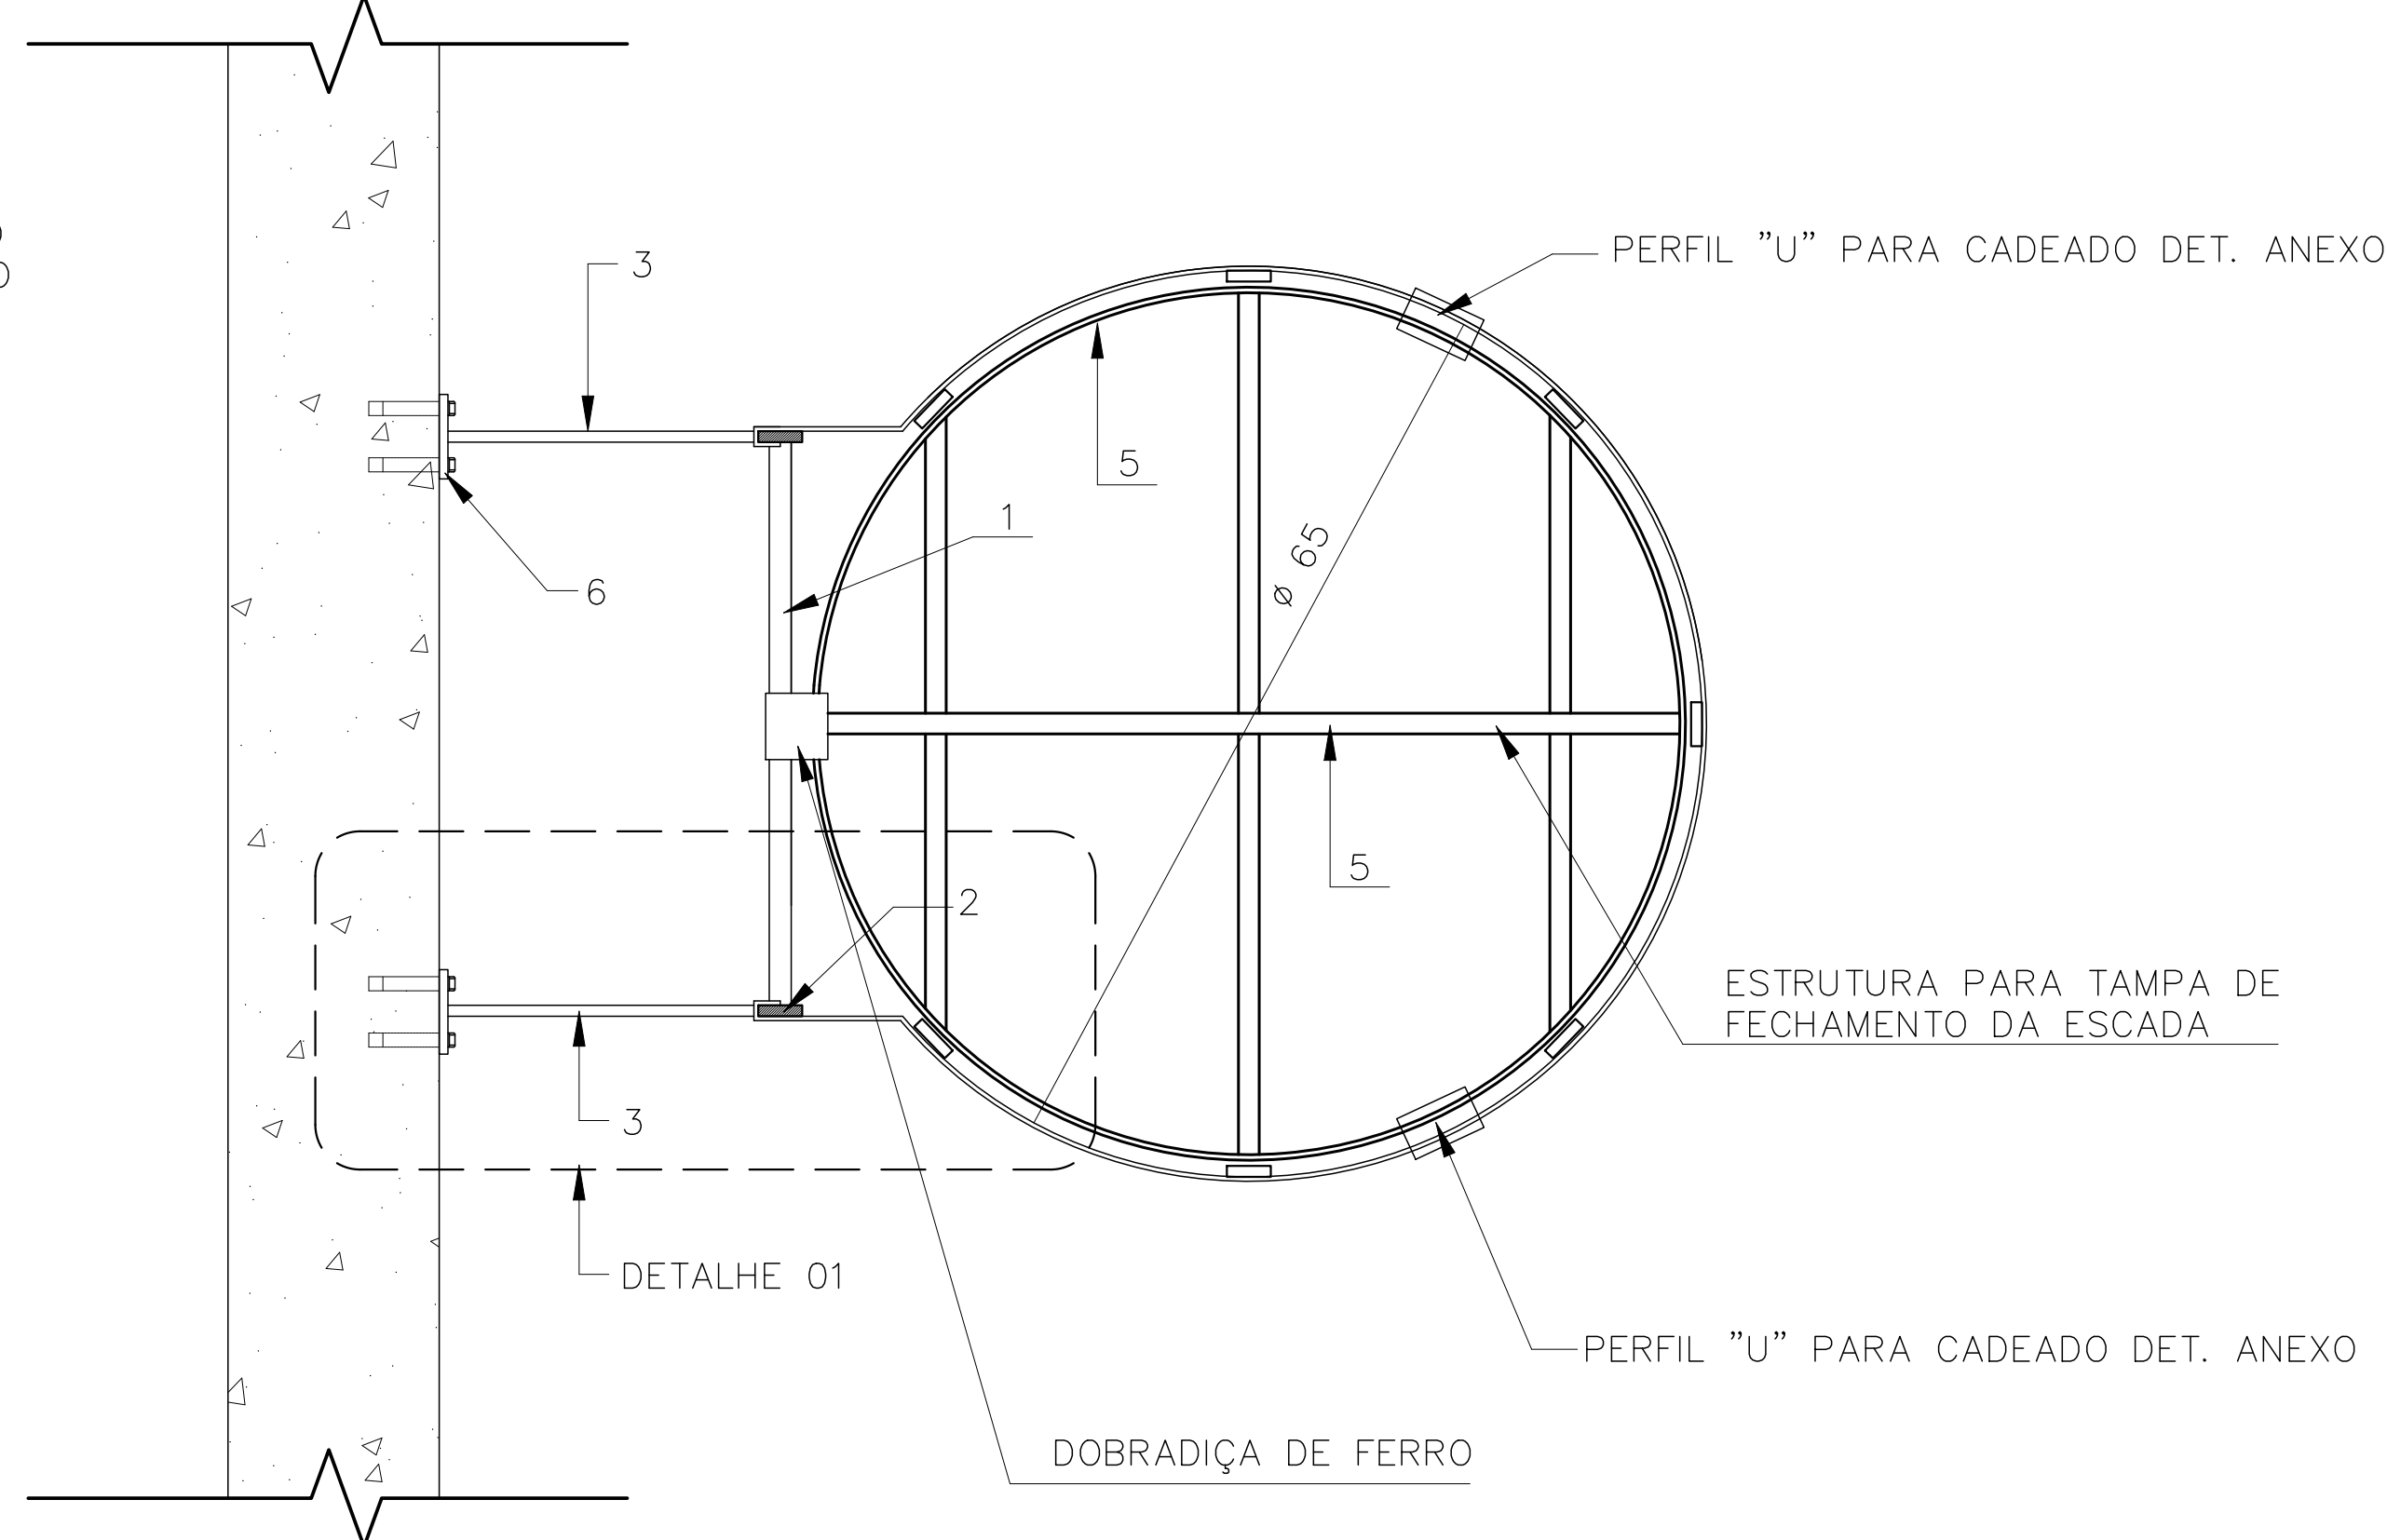

PLANTA BAIXA TAMPA
ESC:1/10

PERFIS DE FERRO	
1	BARRA MACIÇA Ø 5/8"
2	BARRA CHATA DE 1 1/4" x 1/2"
3	BARRA CHATA DE 2 1/2" x 1/4"
4	BARRA CHATA DE 1 1/4" x 1/4"
5	BARRA CHATA DE 1" x 1/8"
6	BARRA CHATA DE 2 1/2" x 1/4"

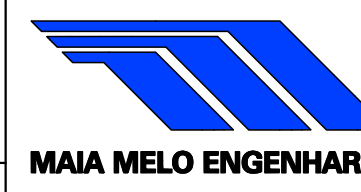05			
04			
03			
02			
01			
Nº.	DESCRIÇÃO	RESP.	DATA
REVISÃO			
 GOVERNO DO ESTADO DO ESPÍRITO SANTO SECRETARIA DE ESTADO DA EDUCAÇÃO – SEDU GERÊNCIA DE REDE FÍSICA ESCOLAR 			
TÍTULO: RECONSTRUÇÃO EEEFM LUIZ MANOEL VELLOZO			
ENDEREÇO: RUA MOURISCO, SN, GLÓRIA, VILA VELHA/ES			
PRONOME: ANTEPROJETO		PROJETO: ARQUITETÔNICO	
SUBSCRITÁRIO ESTADUAL: VINÍCIUS JOSÉ SIMÕES		ESCALA: INDICADA	
GERENTE DA GERÊNCIA: MARCELO AMORIM GONÇALVES		UNIDADE: METROS	
COORDENADOR GERAL: ROGÉRIO GIGLIO		CREA-ES: 11470/D	
AUTOR PROJETO: WILSON RODRIGUES GONÇALVES		CAU-ES: AZ4721-9	
CO-AUTOR PROJETO:		CAU-ES:	
RESPONSÁVEL TÉCNICO:		CREA:	
ARQUIVO: VV17-D10-PROJ AQ-R1.dwg		DESENHO: GABRIELA ZANETTI DA VITÓRIA	
REFERÊNCIA: DETALHES ESCADA MARINHEIRO		FOLHA: 22/29	
FORMATO: AQ	OBSERVAÇÕES:	DATA: 02/DEZEMBRO/2025	REVISÃO: R1

LAJE EM CONCRETO ARMADO FCK 20MPA MALHA 15x15cm C/ AÇO Ø6.3mm
+ MANTA IMPERMEABILIZANTE
+ PROTEÇÃO MECÂNICA EM ARGAMASSA DE CIMENTO E AREIA
INCLINAÇÃO= 5 %

PORTA DE ABRIR 90x210CM EM CHAPA DE AÇO GALVANIZADO + PINTURA DE FUNDO GALVIT + PINTURA ESMALTE SINTÉTICO COR VERMELHO BRILHANTE

BASE EM PERFIS METÁLICOS + PINTURA ANTICORROSIVA + PINTURA ESMALTE SINTÉTICO COR BRANCO

LAJE EM CONCRETO ARMADO FCK 20MPA COM ARMADURA EM MALHA 15x15cm C/ AÇO Ø6.3mm - ESPES. TOTAL=15CM

NÍVEL DA PAVIMENTAÇÃO EXTERNA

LASTRO EM CONCRETO MAGRO
ESP.= 5CM

2 CAMADAS SUCESSIVAS C/ ESP=20CM
CADA UMA DE ARGILA COMPACTADA
SOBRE SOLO EXISTENTE COMPACTADO

CORTE AB
ESCALA: 1/10

LETRAS COM PINTURA ESMALTE SINTÉTICO
COR VERMELHO BRILHANTE

FUNDO EM PINTURA ESMALTE SINTÉTICO
COR BRANCO BRILHANTE

ELEMENTO VAZADO CONCRETO
PRÉ-MOLDADO + PINTURA ACRÍLICA
COR BRANCO BRILHANTE

DETALHE 1 - SINALIZAÇÃO VISUAL
ESCALA: 1/10

LETRA NA FONTE
ARIAL BLACK

PAREDE REBOCADA + PINTURA
ACRÍLICA COR BRANCO BRILHANTE

PORTA DE ABRIR 90x210CM EM CHAPA DE AÇO GALVANIZADO + PINTURA DE FUNDO GALVIT + PINTURA ESMALTE SINTÉTICO COR VERMELHO BRILHANTE

COMUNICAÇÃO VISUAL
VER DETALHE 1

TELA QUEBRA CHAMAS MALHA 5X5MM + PINT. ESMALTE SINTÉTICO
COR VERMELHO BRILHANTE


FACHADA FRONTAL
ESCALA: 1/10




BASE EM PERFIS METÁLICOS
+PINTURA ANTICORROSIVA
+PINTURA ESMALTE SINTÉTICO COR BRANCO

PORTA DE ABRIR 90x210CM EM CHAPA DE AÇO GALVANIZADO + PINTURA DE FUNDO GALVIT + PINTURA ESMALTE SINTÉTICO COR VERMELHO BRILHANTE

PLANTA BAIXA
ESCALA: 1/10

05			
04			
03			
02			
01			
Nº.	DESCRIÇÃO	RESP.	DATA

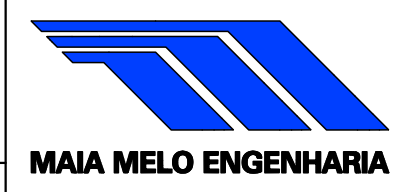REVISÃO			
	GOVERNO DO ESTADO DO ESPÍRITO SANTO		
	SECRETARIA DE ESTADO DA EDUCAÇÃO - SEDU		
SEDU	GERÊNCIA DE REDE FÍSICA ESCOLAR		
TÍTULO: RECONSTRUÇÃO EEEFM LUIZ MANOEL VELLOZO			
ENDEREÇO: RUA MOURISCO, SN, GLÓRIA, VILA VELHA/ES			
PRONOME: ANTEPROJETO		PROJETO:	
SUBSECRETÁRIO ESTADUAL: VINÍCIUS JOSÉ SIÂNDES		ARQUITETÔNICO	
GERENTE DA GERÊNCIA: MARCELO AMORIM GONÇALVES	ESCALA: INDICADA	UNIDADE: METROS	
COORDENADOR GERAL: ROGERIO GIGLIO	CREA-ES: 11470/D	VEITO:	
AUTOR PROJETO: WILSON RODRIGUES GONÇALVES	CAU-ES: AZ4721-9	VEITO:	
CO-AUTOR PROJETO:	CAU-ES:	VEITO:	
RESPONSÁVEL TÉCNICO:	CREA:	VEITO:	
ARQUIVO: WV17-D10-PROJ AQ-R1.dwg	DESENHO: GABRIELA ZANETTI DA VITÓRIA	FECHA:	
REVISÃO: DETALHES CASA DE GÁS			25/29
FORMATO: A3	OBSERVAÇÕES:	DATA: DEZEMBRO/2025	VEITO: R1

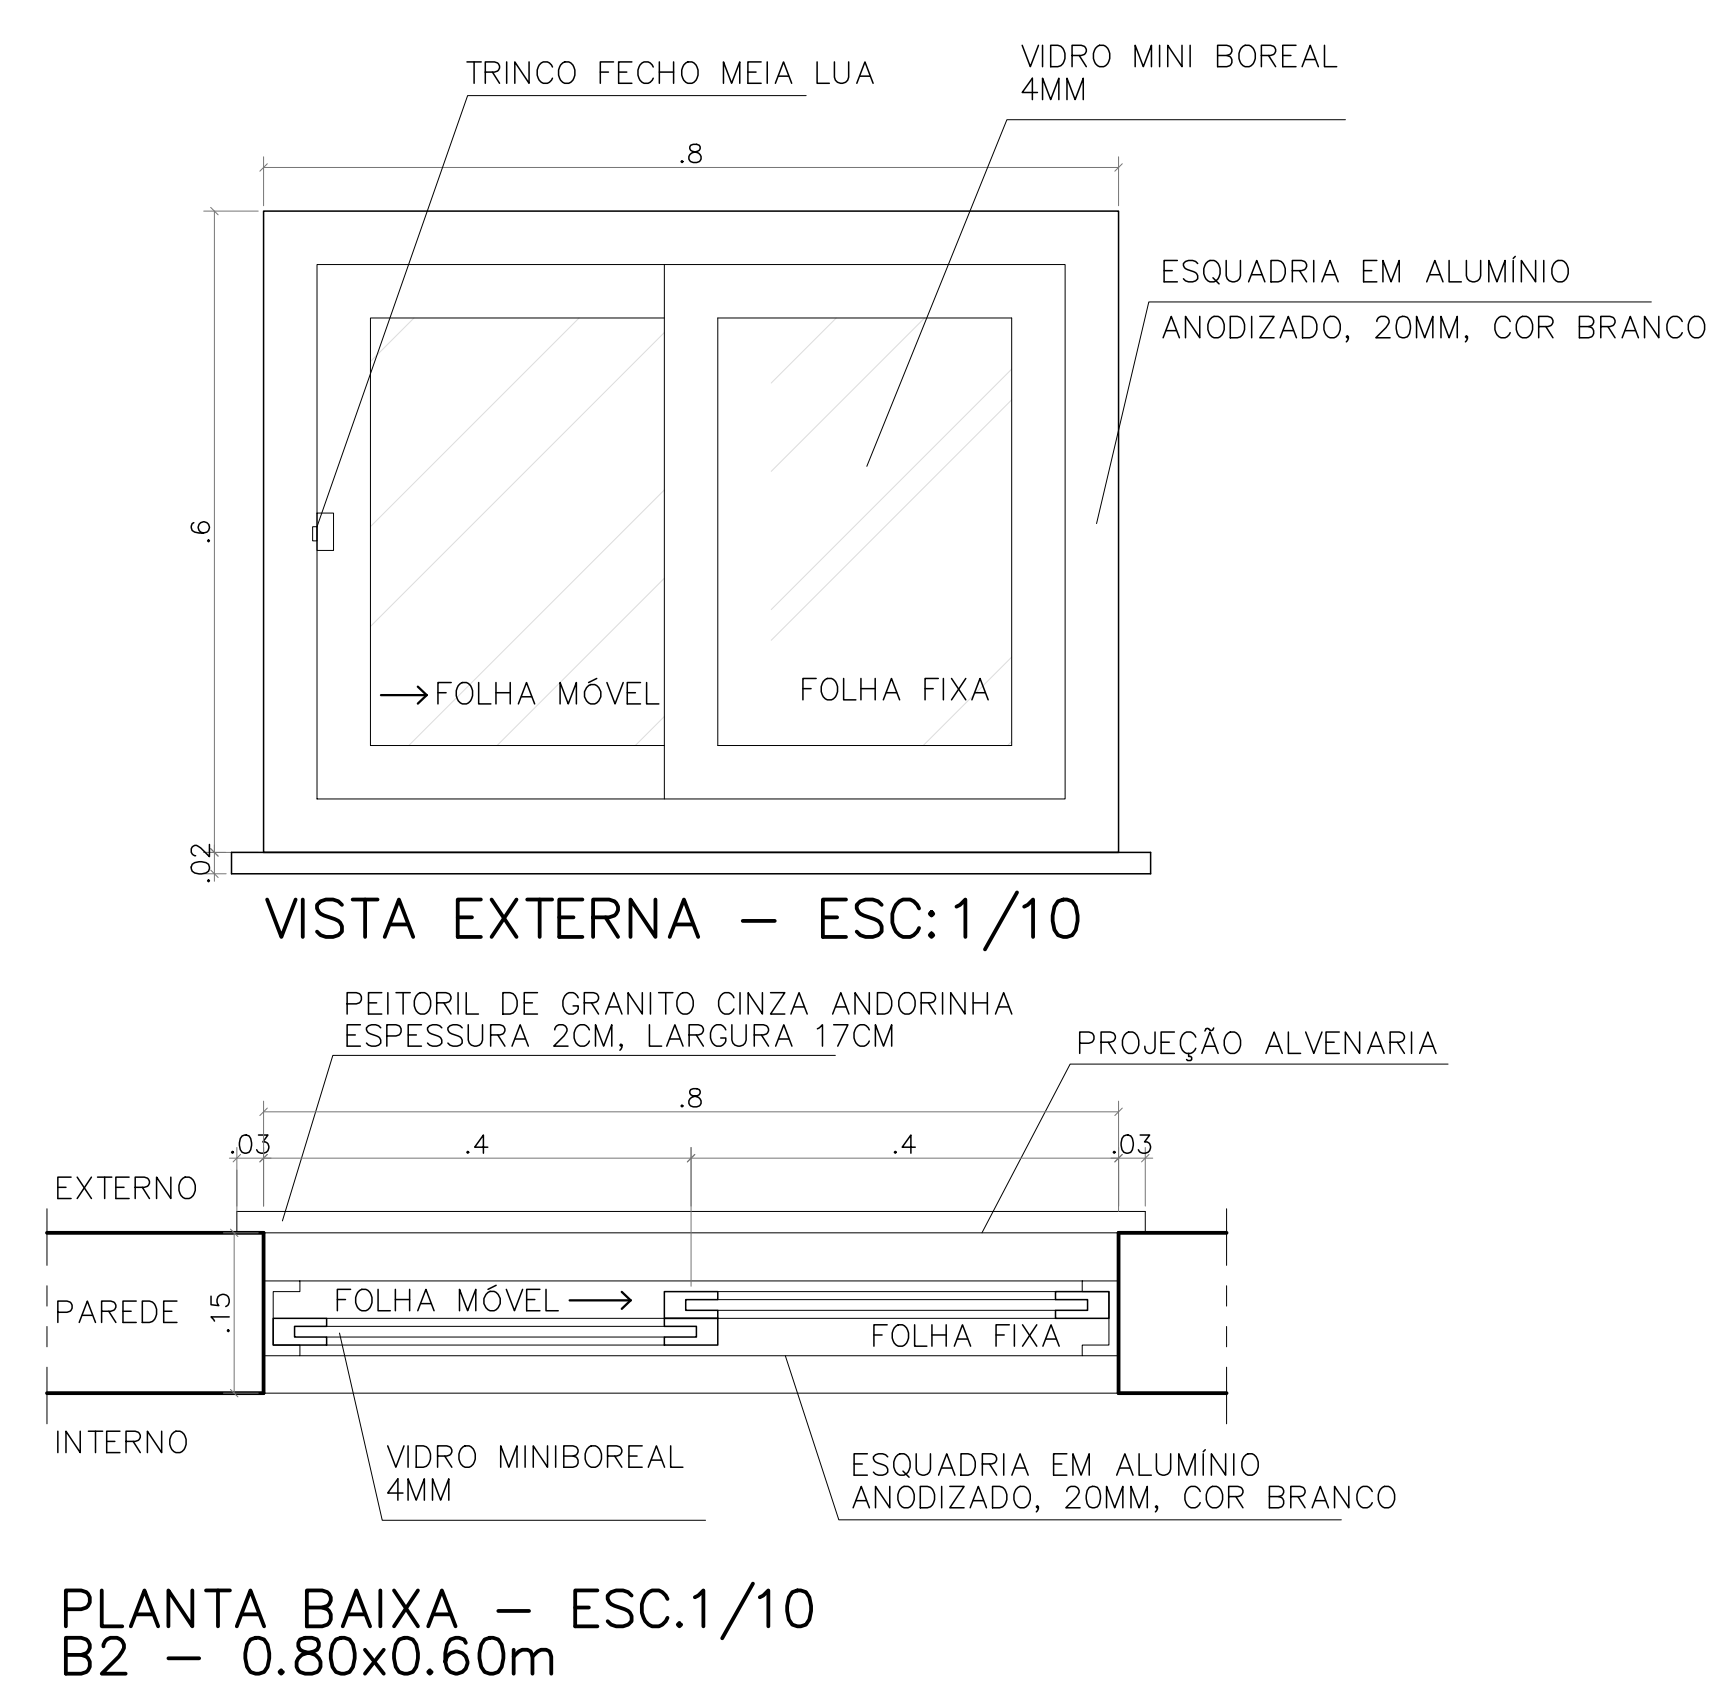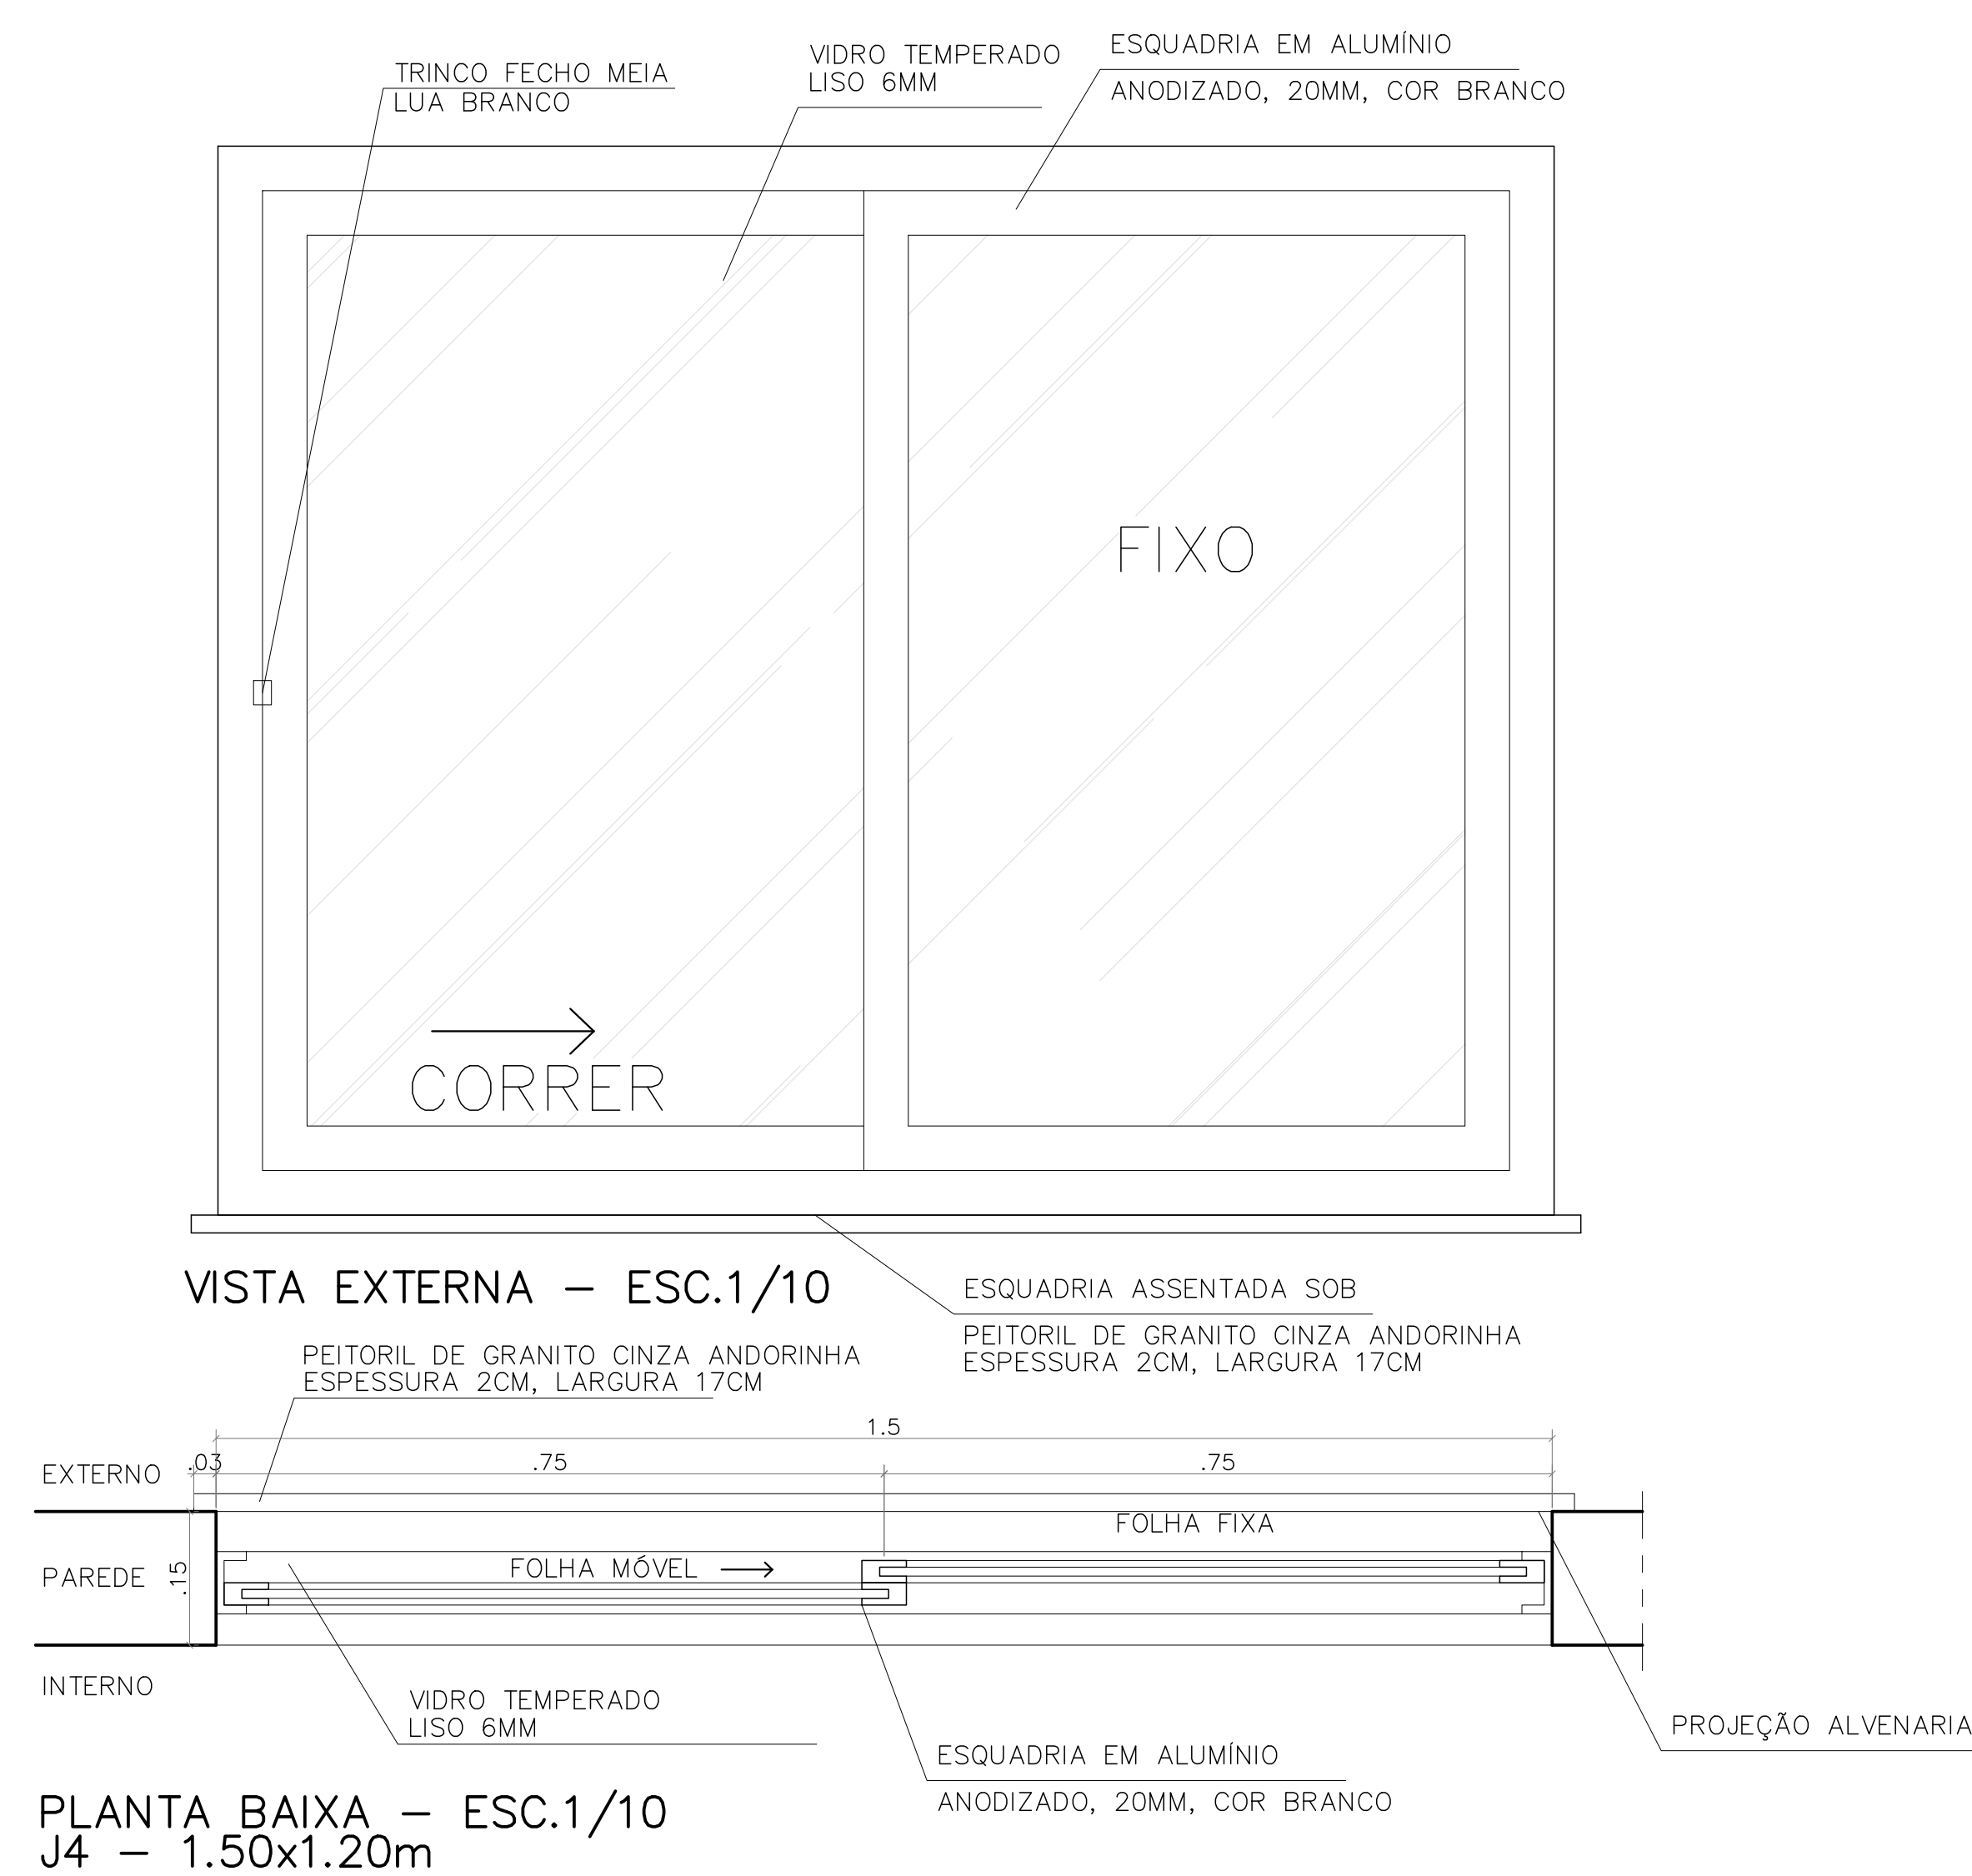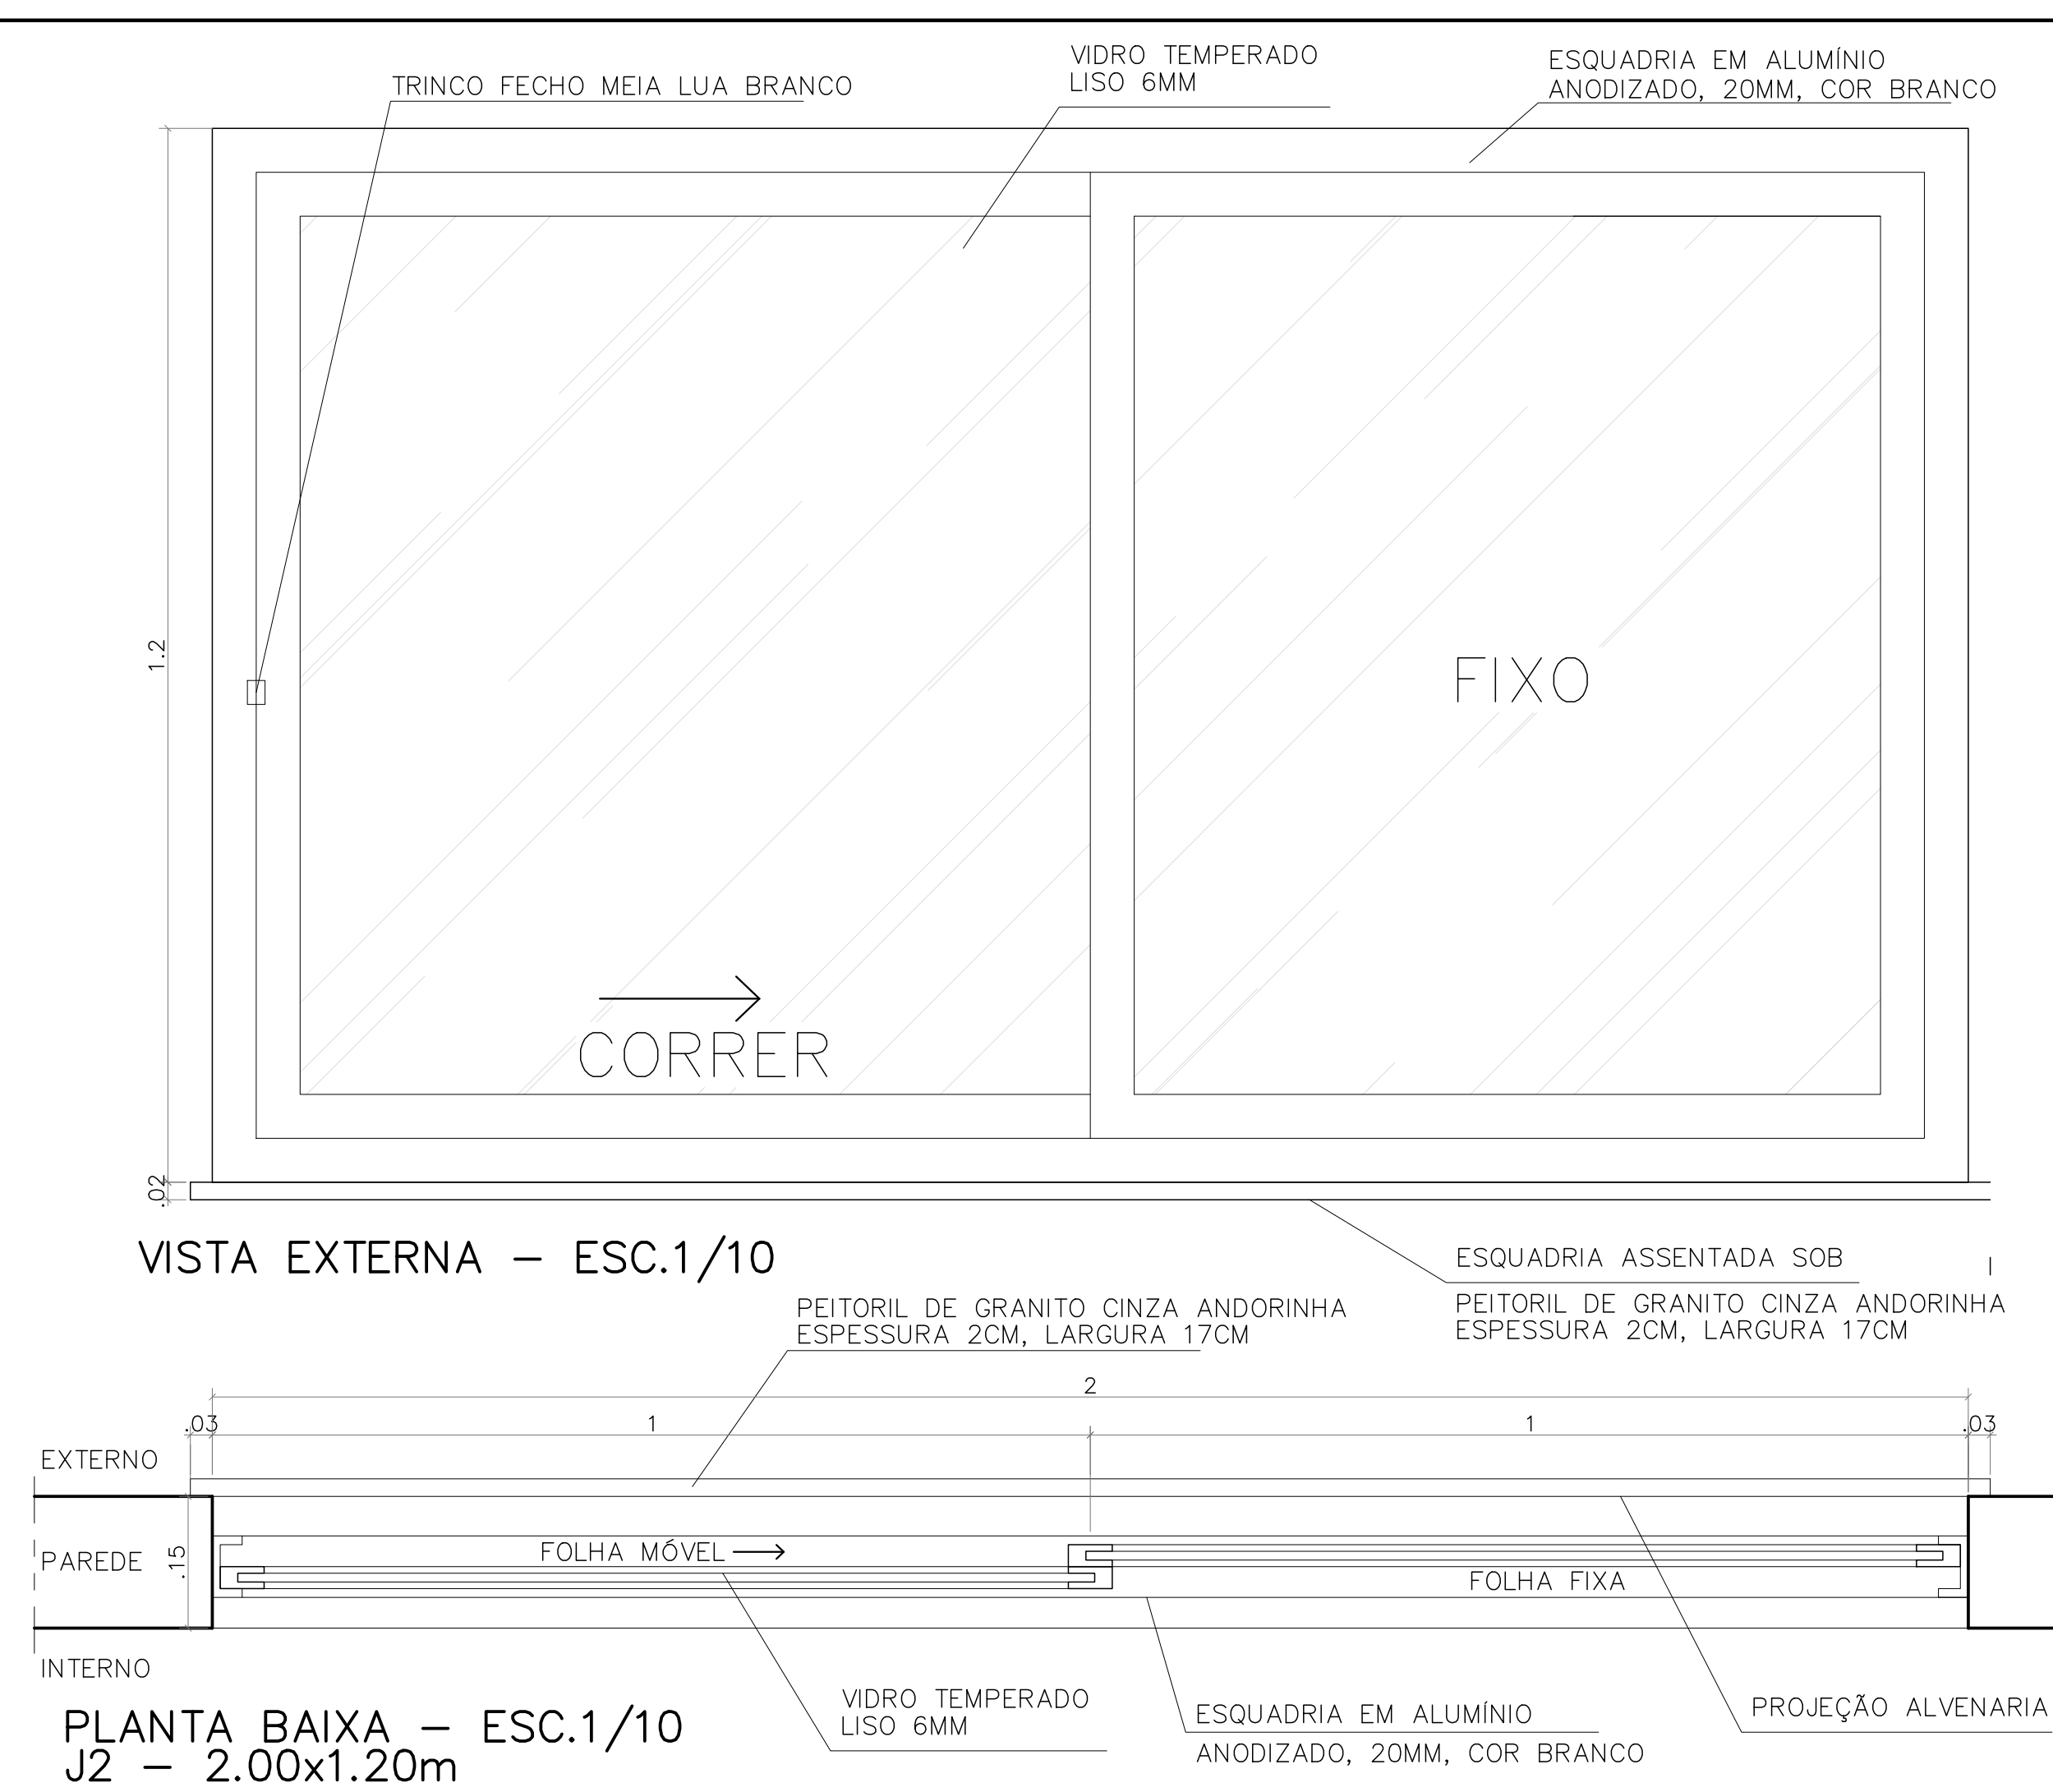

VISTA EXTERNA – ESC.1/10

PLANTA BAIXA – ESC.1/10
GM2 – 2.30x1.50m

VISTA EXTERNA – ESC.1/10

PLANTA BAIXA – ESC.1/10
GM3 – 3.30x1.50m

VISTA EXTERNA – ESC.1/10

PLANTA BAIXA – ESC.1/10
GM5 – 2.80x1.50m

VISTA EXTERNA – ESC:1/10

PLANTA BAIXA – ESC.1/10
GM1 – 1.30x0.90m


VISTA EXTERNA – ESC:1/10

PLANTA BAIXA – ESC.1/10
GM4 – 1,30x0,90m


DETALHE 1 – ESC: 1/10

DETALHE 2 – ESC: 1/10


05			
04			
03			
02			
01			
Nº.	DESCRIÇÃO	RESP.	DATA

 R E V I S ã O		
 SEDU	GOVERNO DO ESTADO DO ESPÍRITO SANTO SECRETARIA DE ESTADO DA EDUCAÇÃO – SEDU	 MAJA MELO ENGENHARIA
	GERÊNCIA DE REDE FÍSICA ESCOLAR	


TÍTULO: RECONSTRUÇÃO EEFEEM LUIZ MANOEL VELLOZO			
ENDEREÇO: RUA MOURISCO, SN, GLÓRIA, VILA VELHA/ES			
PRONHA: ANTEPROJETO		PROJETO:	
SUBSECRETARIO ESTADUAL: _____ VINICIUS JOSÉ SIMÕES		ARQUITETÔNICO	
GERENTE DA GERFE: _____ MARCELO AMORIM GONÇALVES		ESCALA: INDICADA	UNIDADE: METROS
COORDENADOR GERAL: _____ ROGÉRIO GIGLIO		GRANDEZA: 11470/D	VISTO:
AUTOR PROJETO: _____ WILSON RODRIGUES GONÇALVES		CAU-ES: A24721-9	VISTO:
CO-AUTOR PROJETO: _____		CAU-ES:	VISTO:
RESPONSÁVEL TÉCNICO: _____		GRANDEZA:	VISTO:
ARQUIVO: VIV17-D10-PROJ AQ-R1.dwg		DESENHO: FERNANDA	VISTO:
REFERÊNCIA: DETALHES GRADIL DE METALON		FOLHA: 28/29	
FORMATO: A1 EST	OBSERVAÇÕES:	DATA: DEZEMBRO/2025	REVISÃO: R1

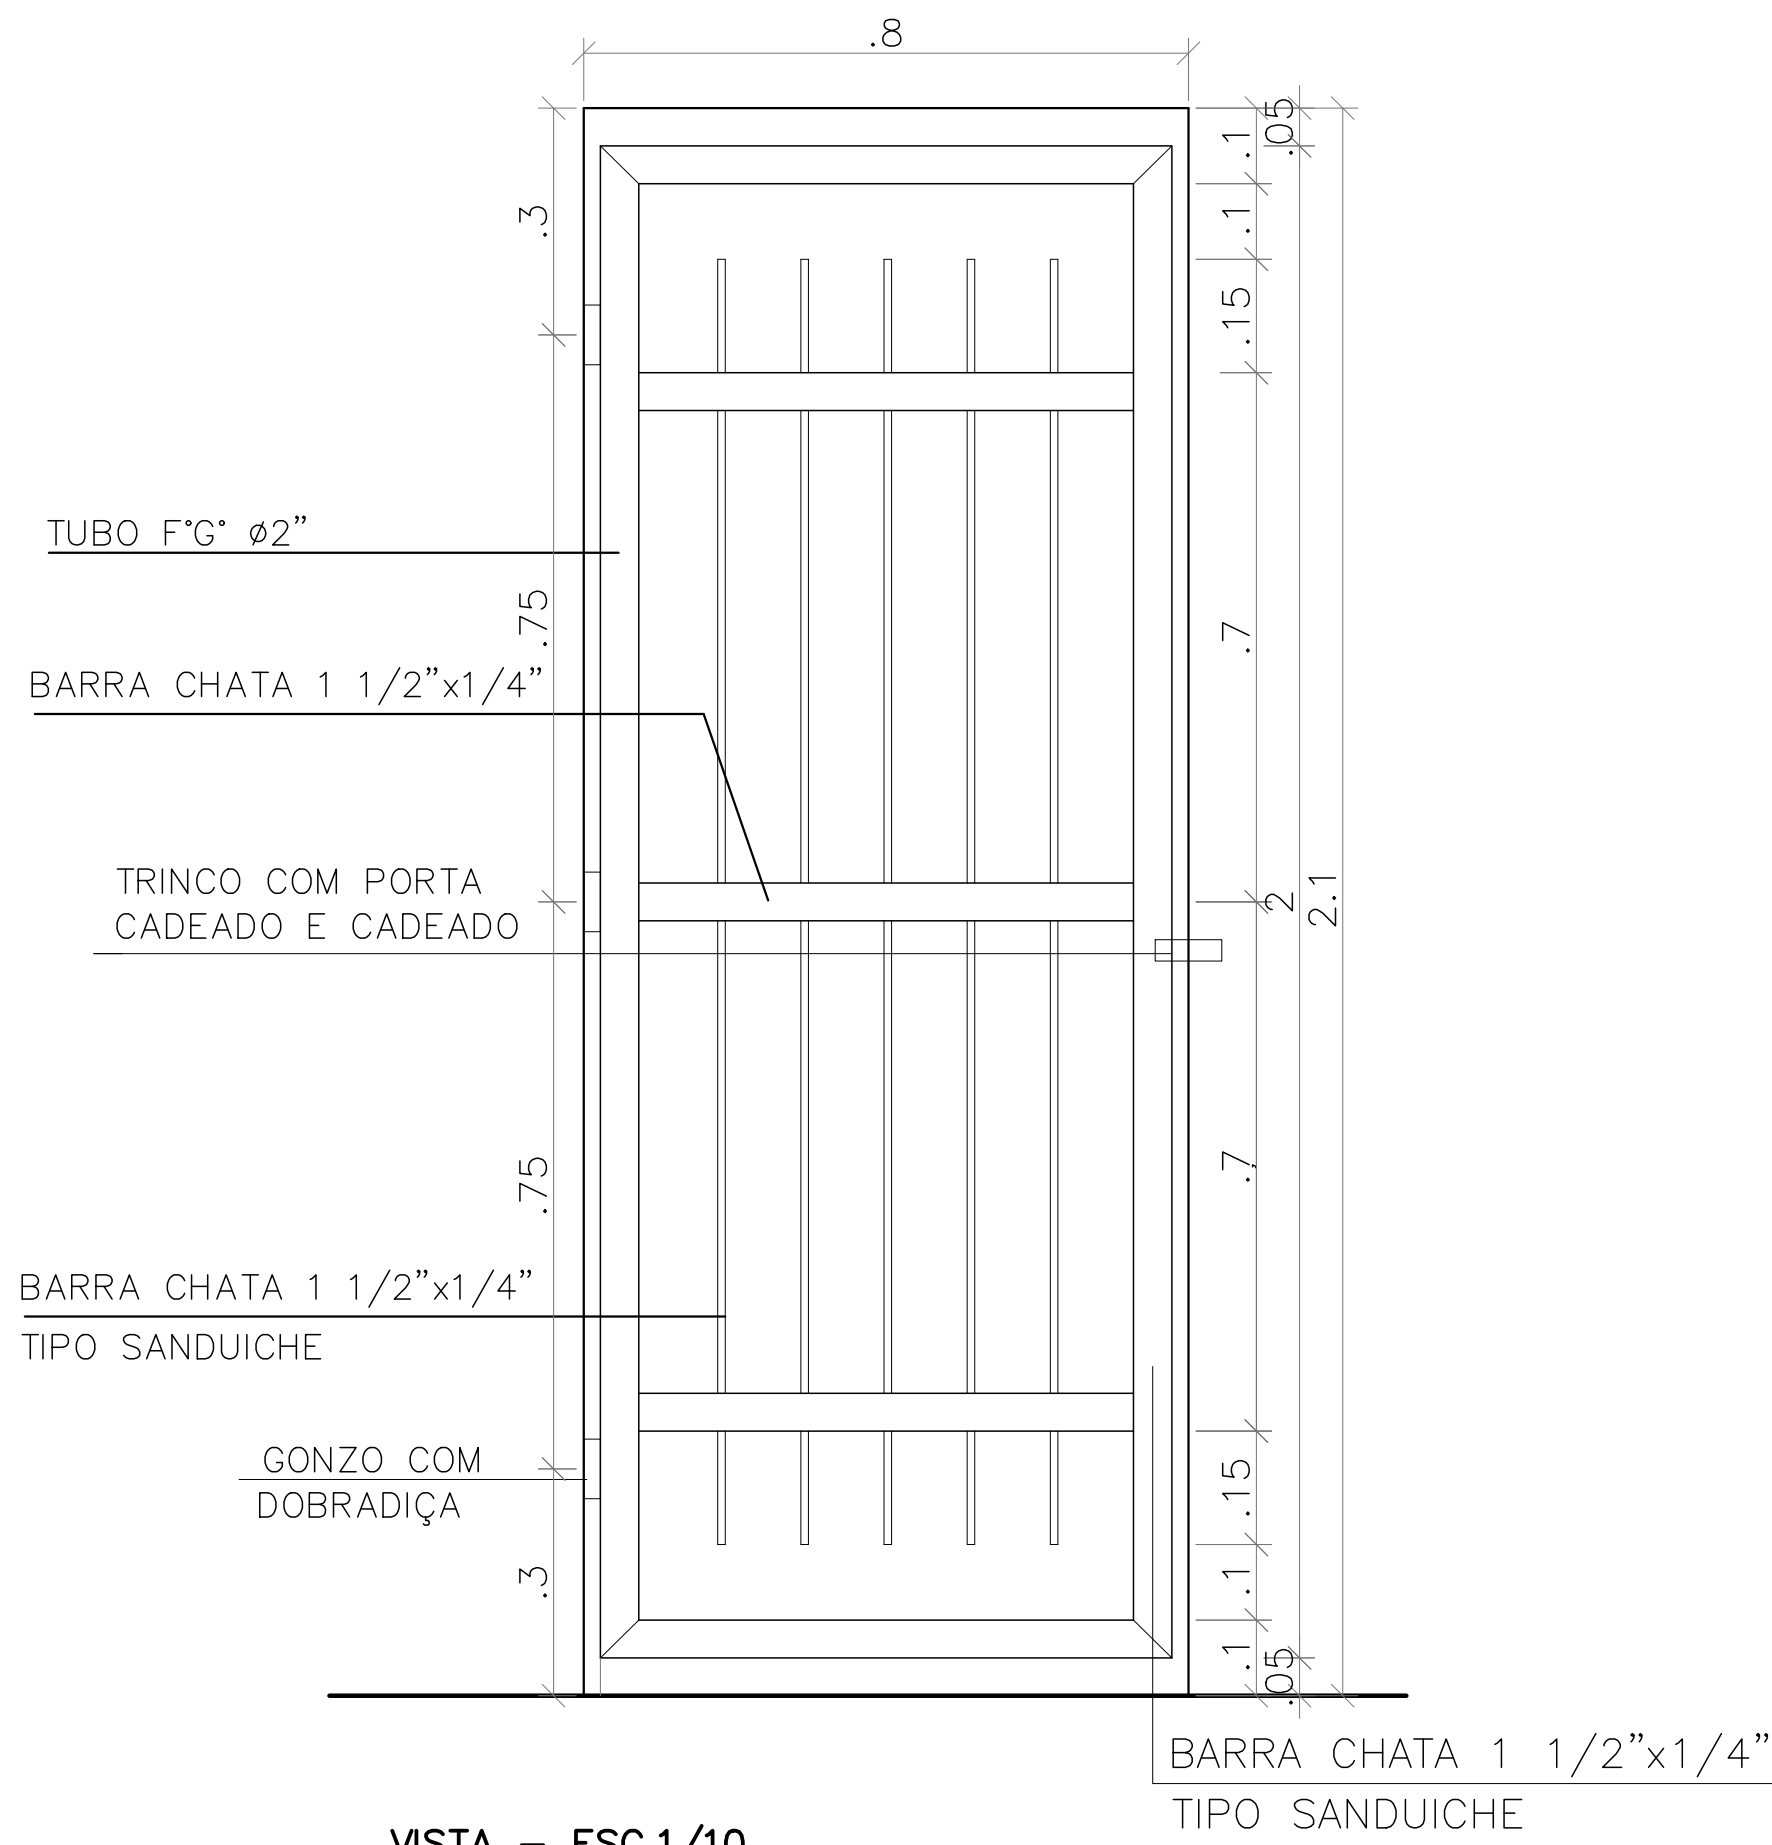


VISTA - ESC.1/10
PF1 - 0.80x2.10m

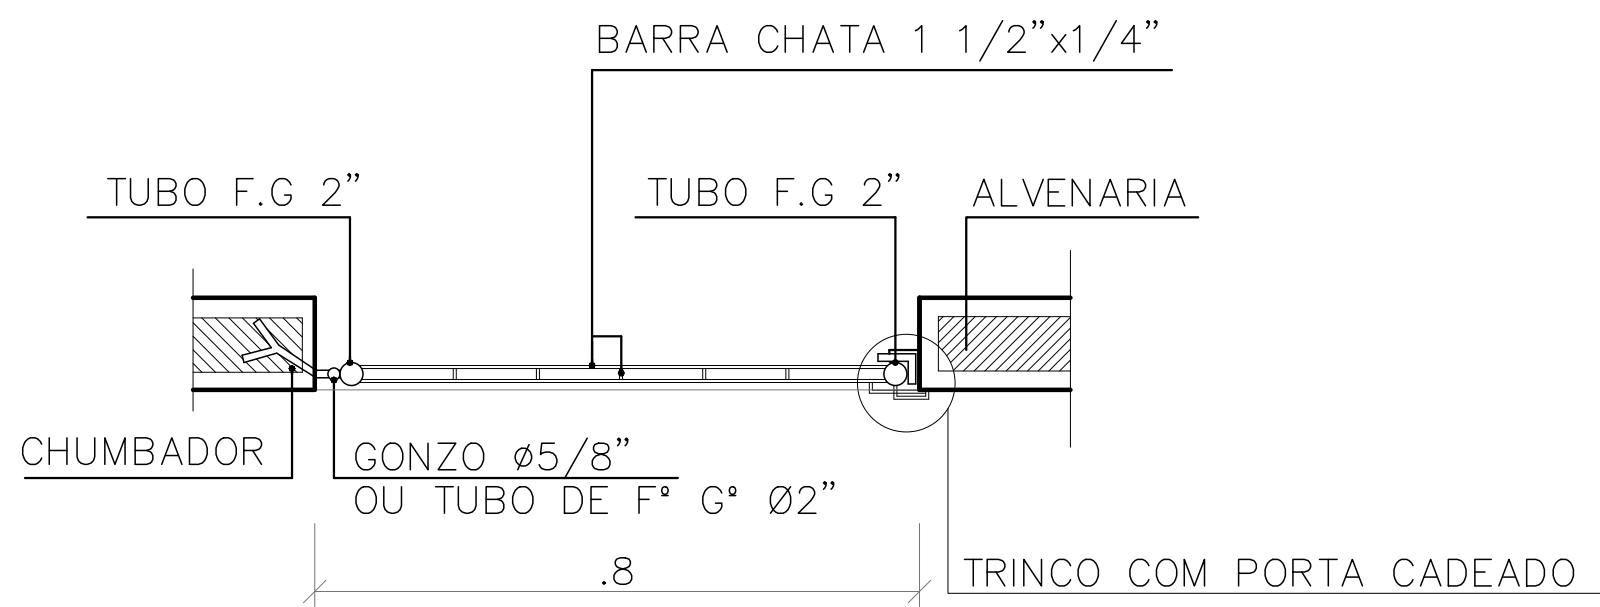


PLANTA BAIXA - ESC.1/10
PF1 - 0.80x2.10m

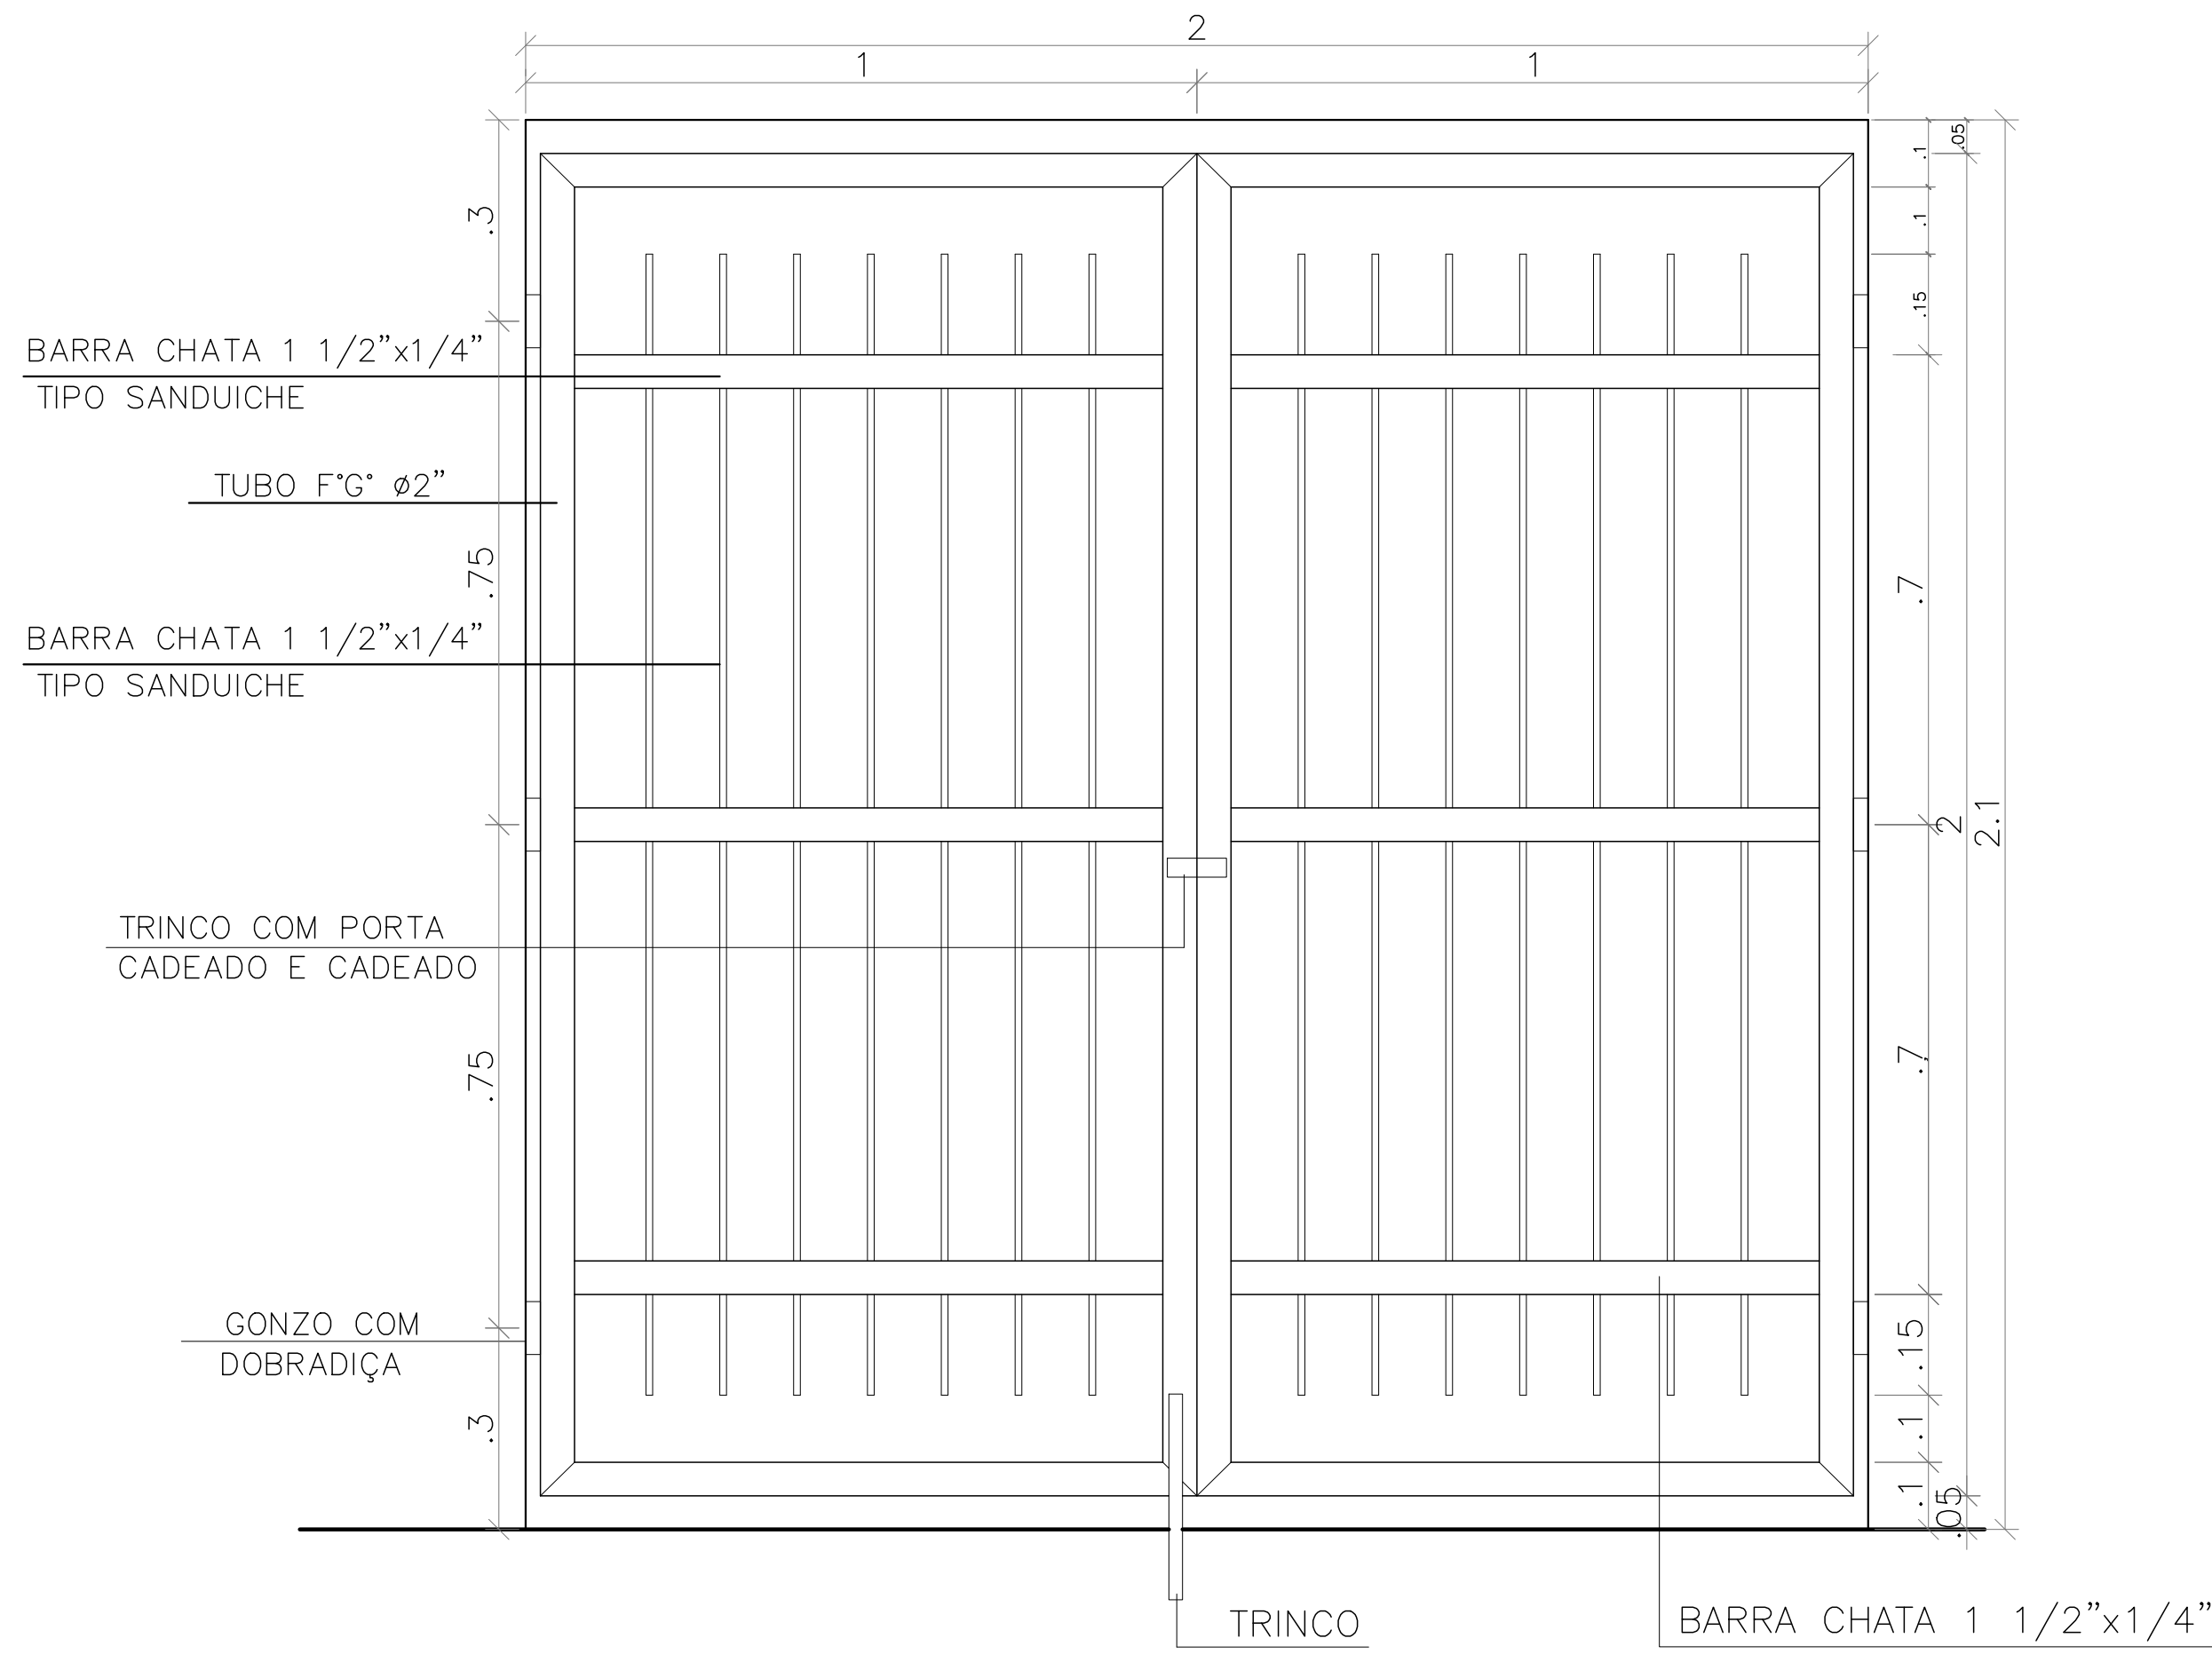


VISTA - ESC.1/10
PF2 - 2.00x2.10m

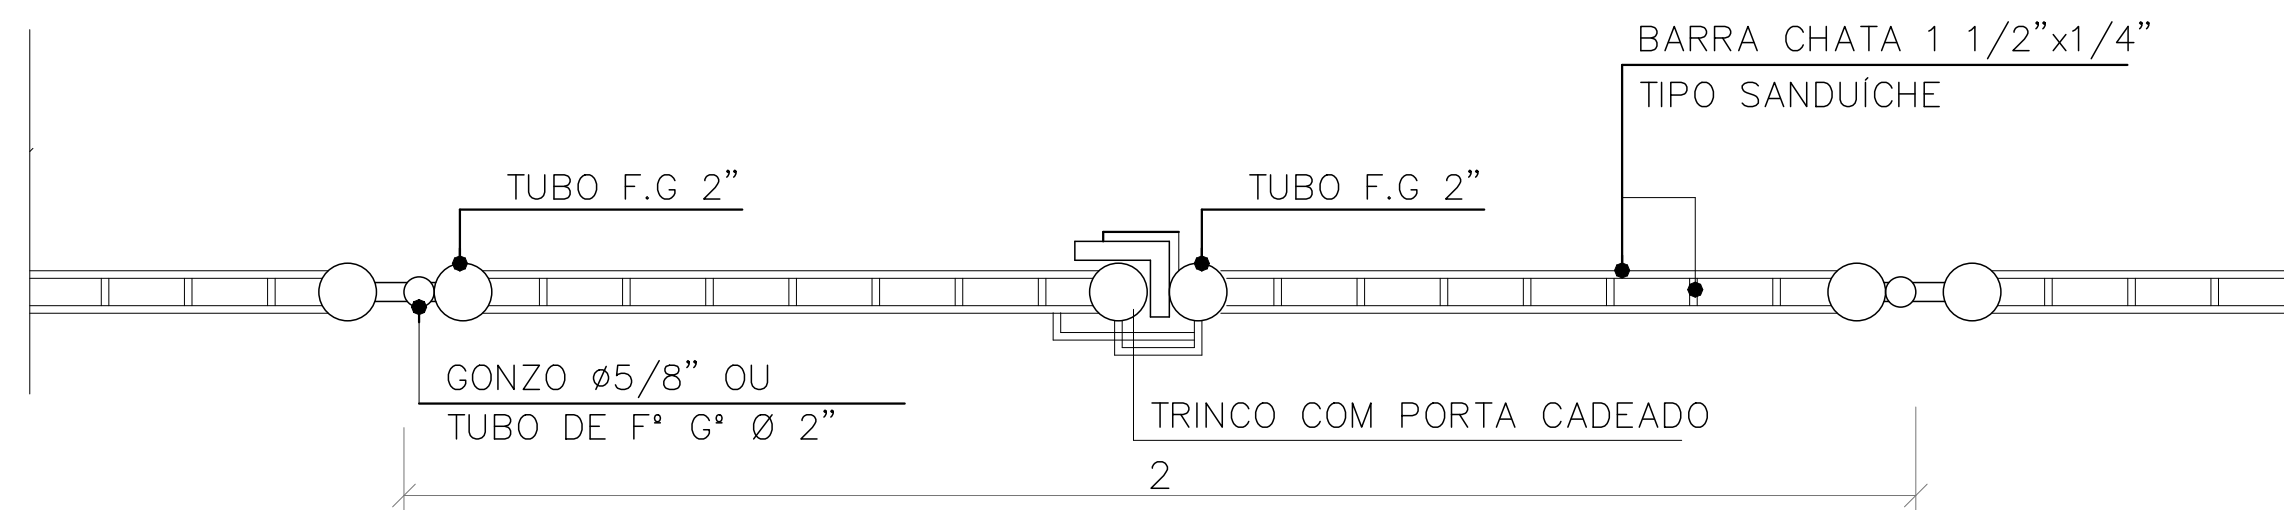


PLANTA BAIXA - ESC.1/10
PF2 - 2.00x2.10m

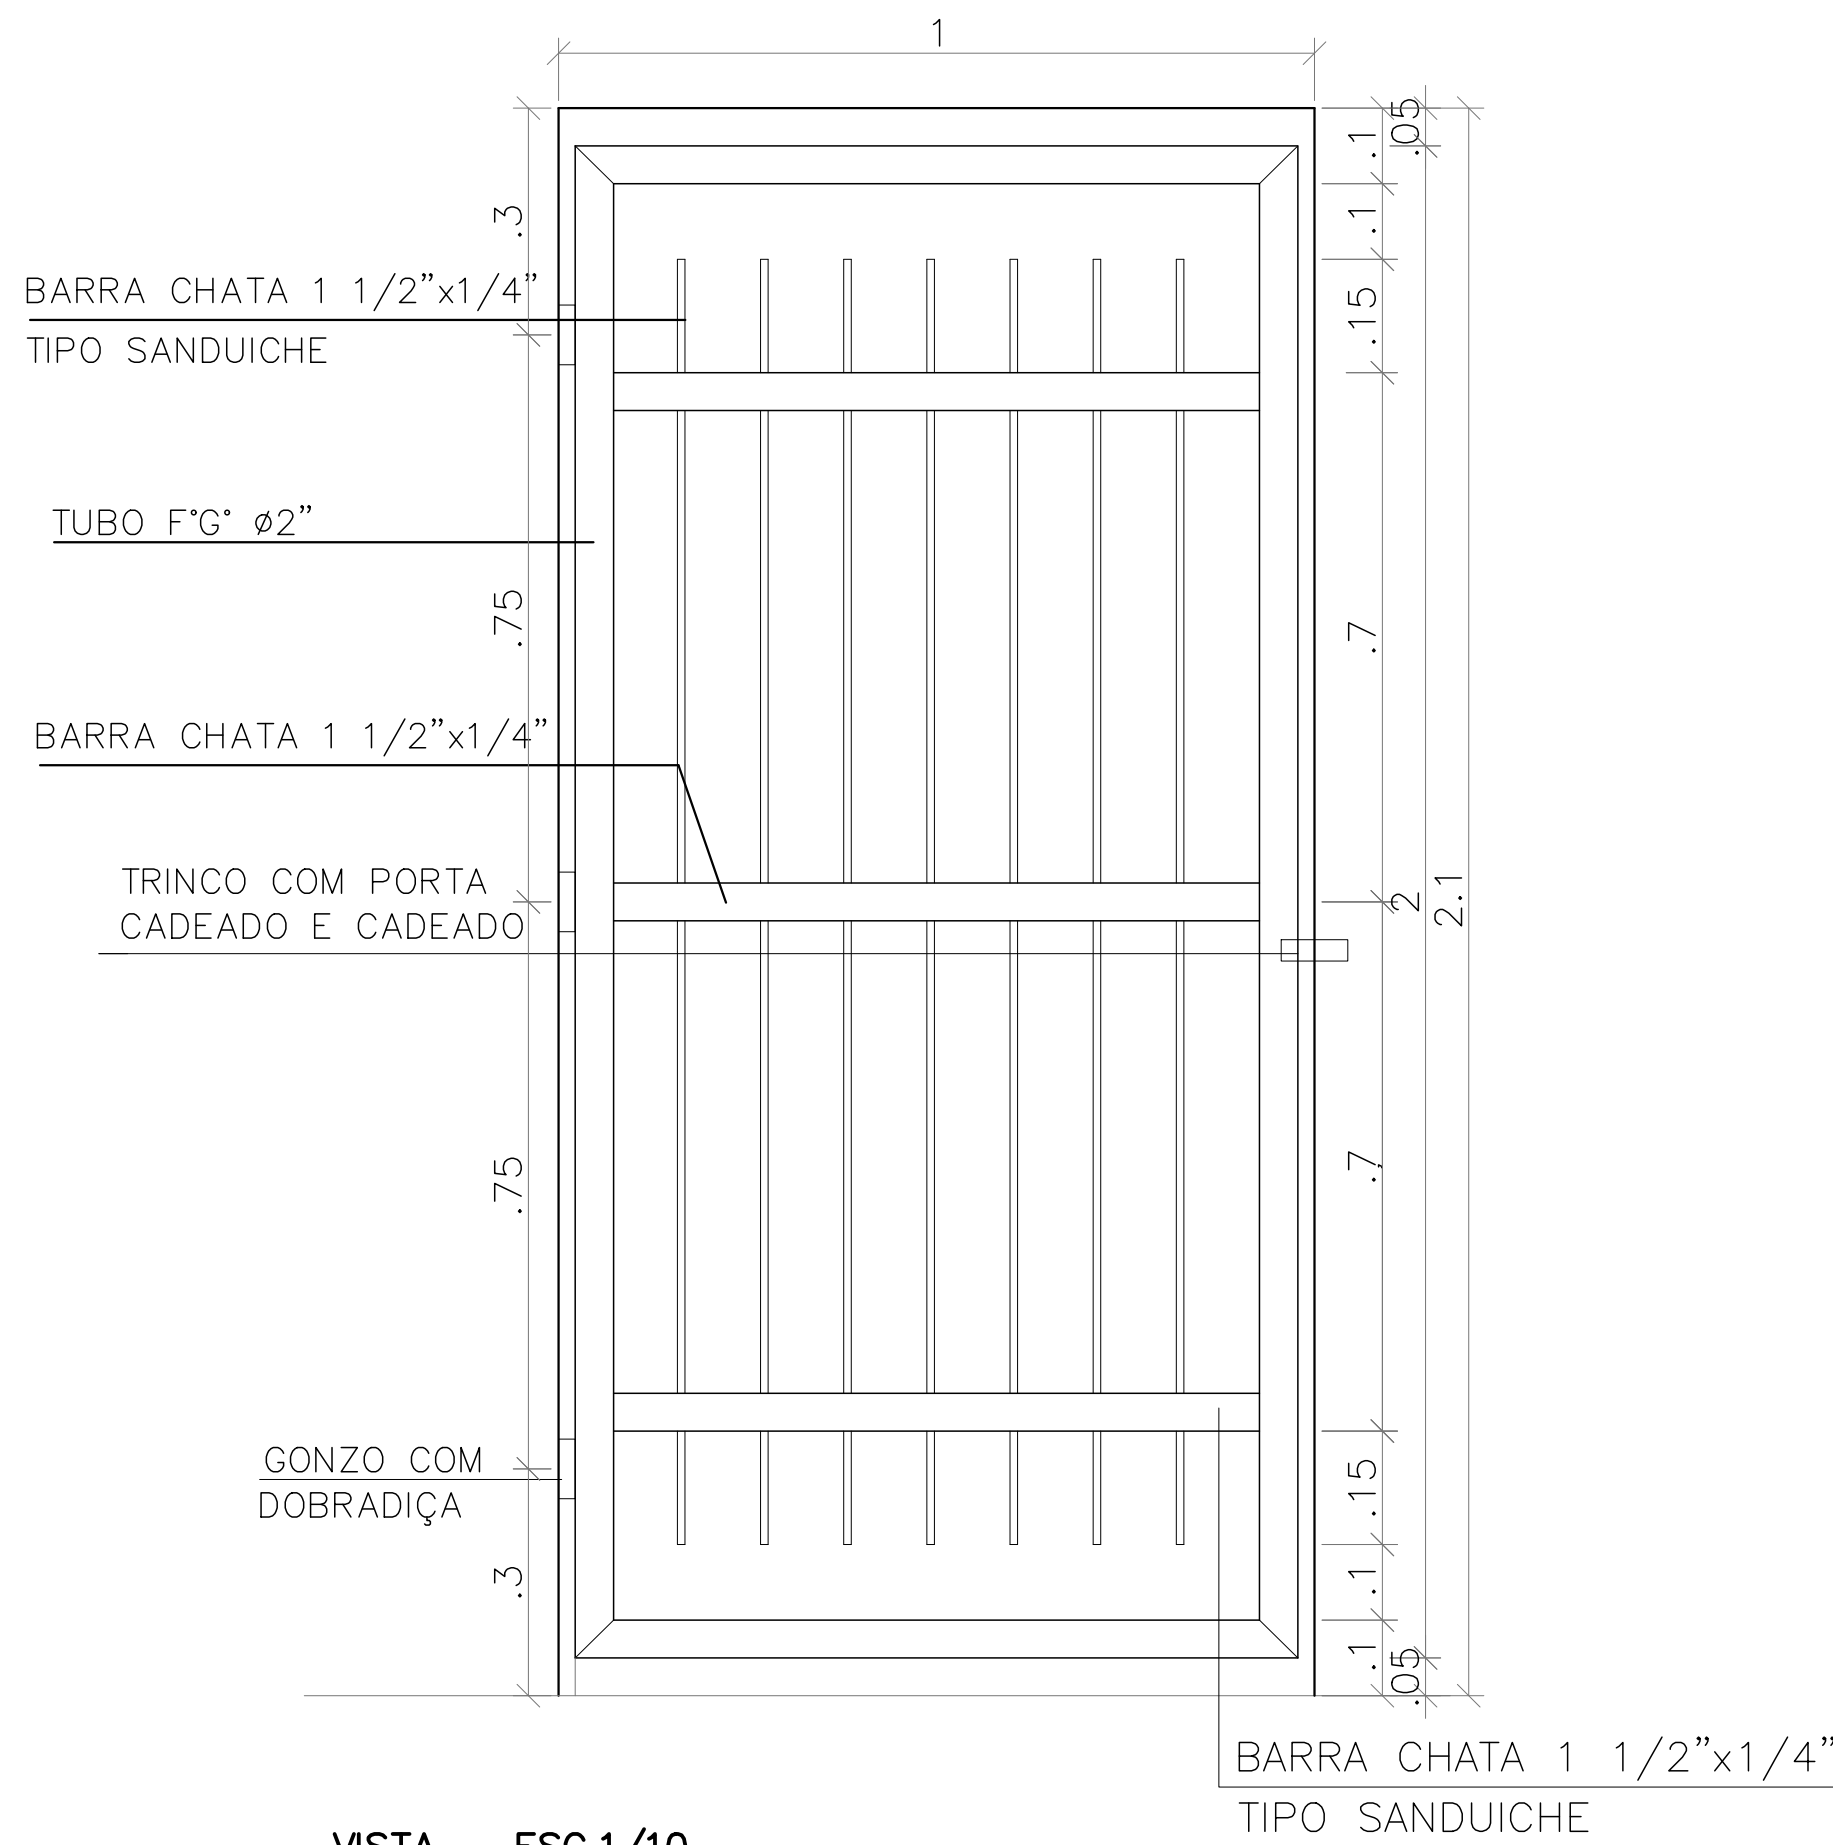


VISTA - ESC.1/10
PF3 - 1.00x2.10m

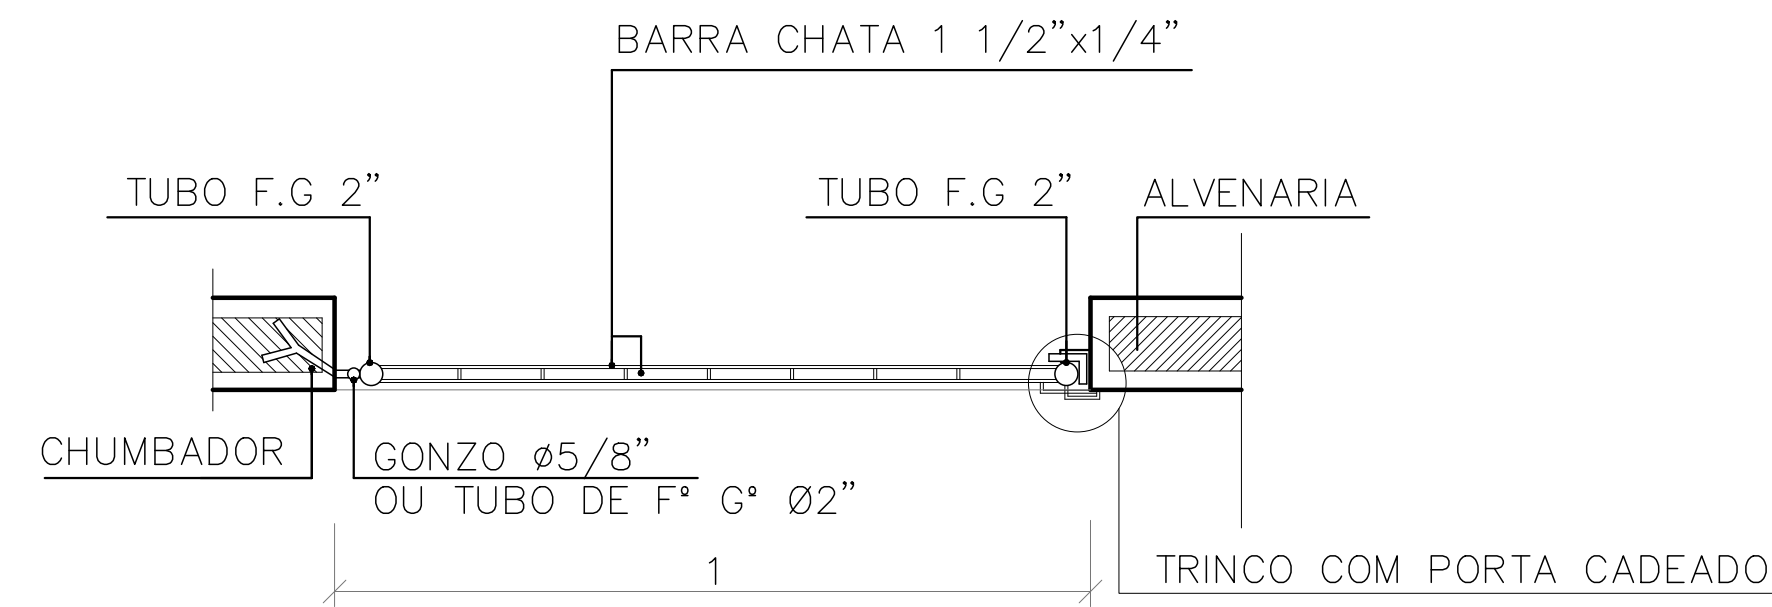

PLANTA BAIXA - ESC.1/10
PF3 - 1.00x2.10m

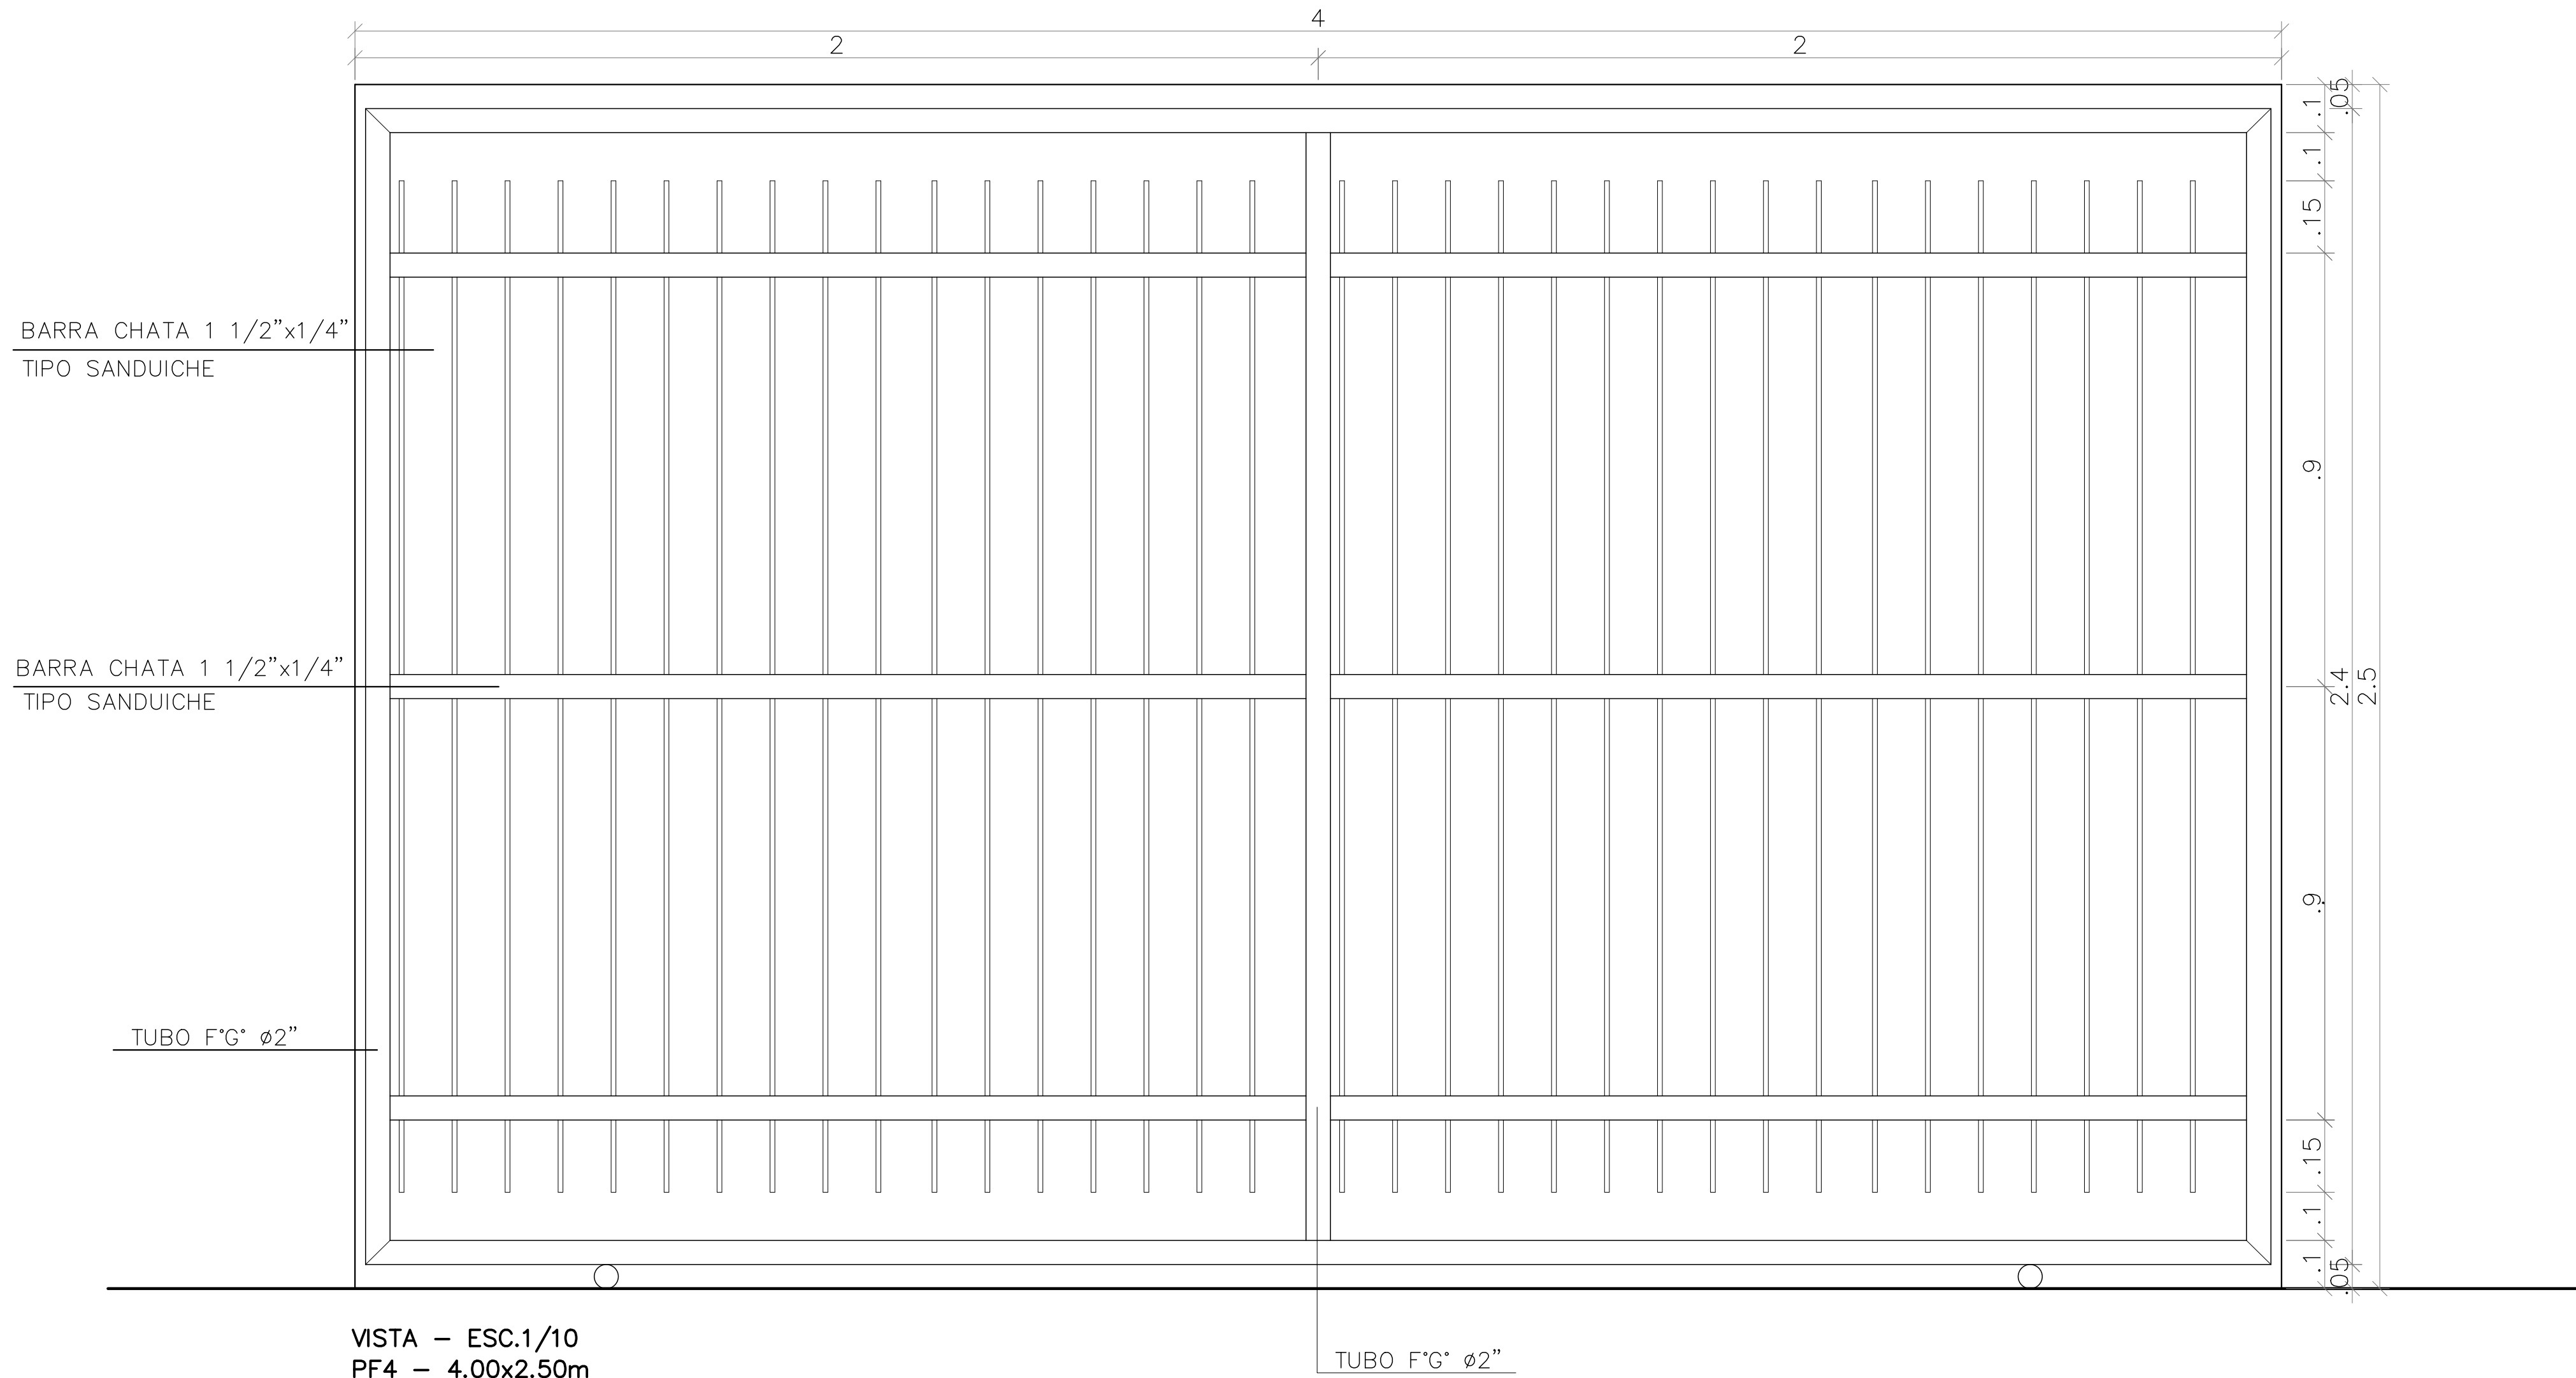


VISTA - ESC.1/10
PF4 - 4.00x2.50m

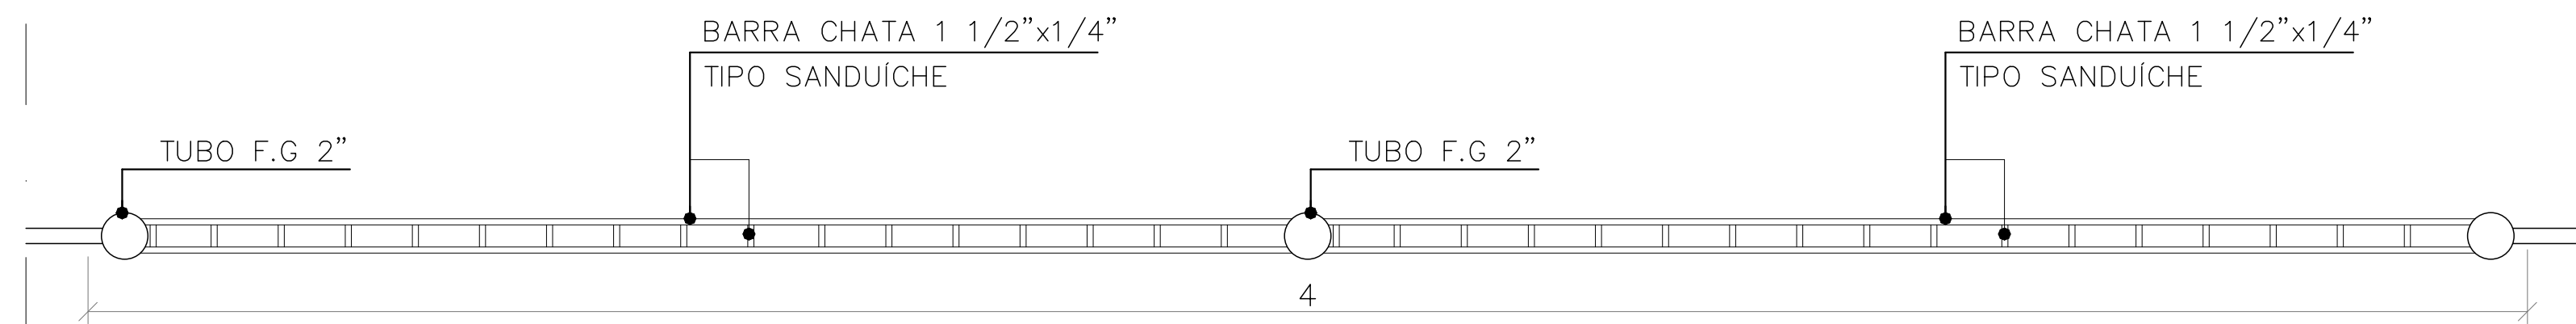

PLANTA BAIXA - ESC.1/10
PF4 - 4.00x2.50m

05			
04			
03			
02			
01			
Nº.	DESCRIÇÃO	RESP.	DATA

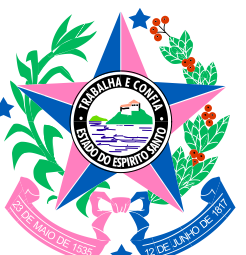REVISÃO			
 GOVERNO DO ESTADO DO ESPÍRITO SANTO SECRETARIA DE ESTADO DA EDUCAÇÃO - SEDU GERÊNCIA DE REDE FÍSICA ESCOLAR 			
TÍTULO: RECONSTRUÇÃO EEEFM LUIZ MANOEL VELLOZO			
ENDEREÇO: RUA MOURISCO, SN, GLÓRIA, VILA VELHA/ES			
PRONCHIA: ANTEPROJETO	PROJETO: ARQUITETÔNICO		
SUBSECRETÁRIO ESTADUAL: VINÍCIUS JOSÉ SAQUES	GERENTE DA GERÊNCIA: MARCELO AMORIM GONÇALVES	ESCALA: INDICADA	UNIDADE: METROS
COORDENADOR GERAL: ROGERIO GIGLIO	AUT. PROJETO: WILSON RODRIGUES GONÇALVES	CREA-ES: 11470/D	CAU-ES: AZ4721-9
CO-AUTOR PROJETO:		CAU-ES:	
RESPONSÁVEL TÉCNICO:		CREA:	
ARQUIVO: WV17-D10-PROJ AQ-R1.dwg		DESENHO: GABRIELA ZANETTI DA VITÓRIA	FOLHA: 29
REFERÊNCIA: DETALHES GRADIL DE BARRA CHATA			29
FORMATO: A3	OBSERVAÇÕES:	DATA: DEZEMBRO/2025	REVISÃO: R1

Documento original assinado eletronicamente, conforme MP 2200-2/2001, art. 10, § 2º, por:

VITOR DAMASCENO SALES

COORDENADOR SETORIAL DE DIAGNÓSTICO, LEVANTAMENTO E DESENVOLVIMENTO - MAIA MELO ENGENHARIA
 GERFE - SEDU - GOVES
 assinado em 11/06/2026 16:05:58 -03:00

assinado em 11/06/2026 16:05:23 -03:00

WILSON RODRIGUES GONÇALVES

ARQUITETO PLENO - MAIA MELO ENGENHARIA
GERFE - SEDU - GOVES
assinado em 10/06/2026 19:05:42 -03:00

assinado em 10/06/2026 19:05:42 -03:00

MARCELO AMORIM GONCALVES

GERENTE QCE-03
GERFE - SEDU - GOVES
assinado em 11/06/2026 09:39:24 -03:00

VINICIUS JOSE SIMOES

SUBSECRETARIO ESTADO
SESE - SEDU - GOVES
assinado em 10/06/2026 12:03:19 -03:00



INFORMAÇÕES DO DOCUMENTO

Documento capturado em 11/06/2026 16:05:58 (HORÁRIO DE BRASÍLIA - UTC-3)
por VITOR DAMASCENO SALES (COORDENADOR SETORIAL DE DIAGNÓSTICO, LEVANTAMENTO E
DESENVOLVIMENTO - MAIA MELO ENGENHARIA - GERFE - SEDU - GOVES)
Valor Legal: ORIGINAL | Natureza: DOCUMENTO NATO-DIGITAL

A disponibilidade do documento pode ser conferida pelo link: <https://e-docs.es.gov.br/d/2026-B59775>

HASH: 110e03dc3573b52666c864f8b82769a7c9f03f5d15a52026e1606PAGINAL30-630-P6CV.

