
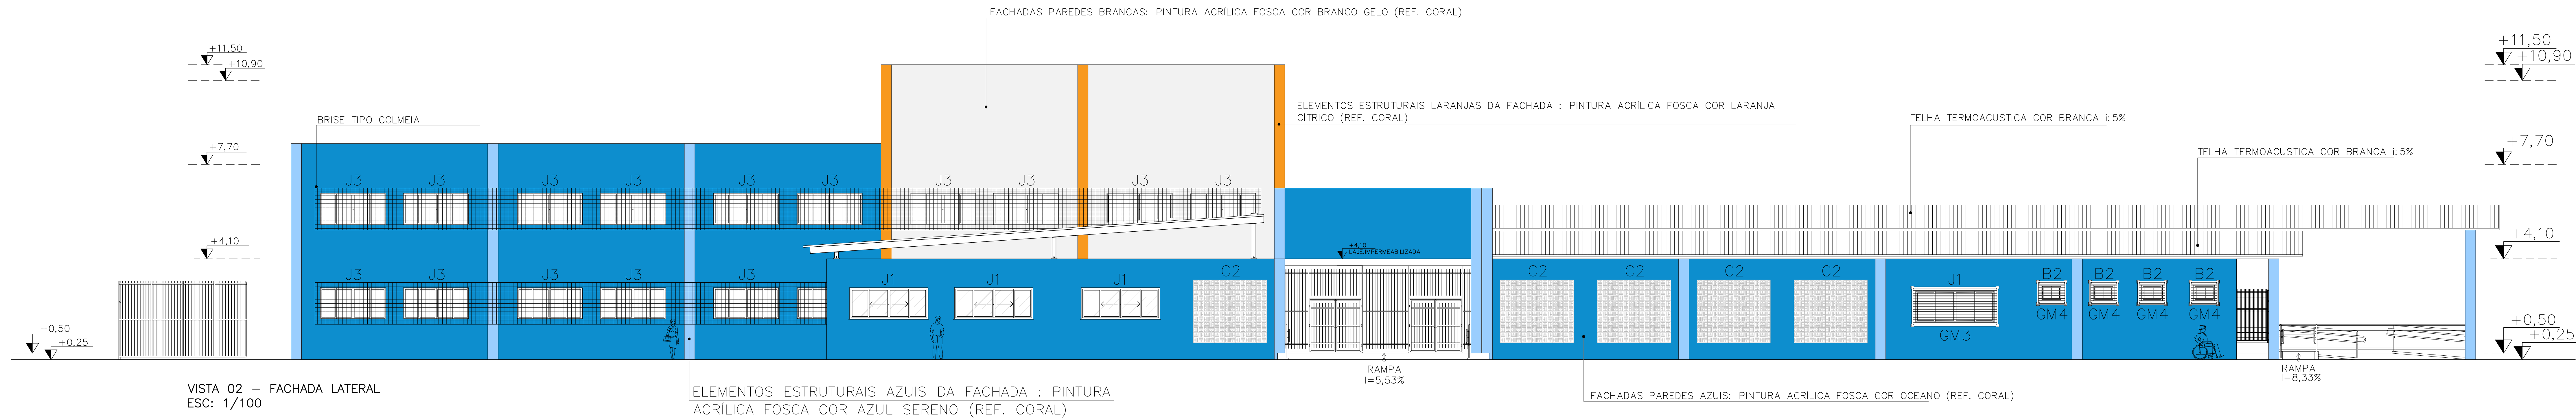



VISTA 01 - FACHADA FRONTAL
ESC: 1/125

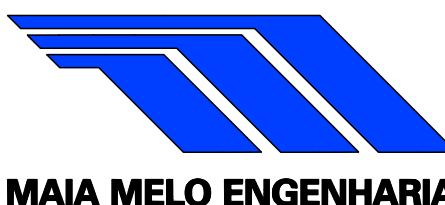


VISTA 02 - FACHADA LATERAL
ESC: 1/100

05			
04			
03			
02			
01			
Nº	DESCRIÇÃO	RESP.	DATA

REVISÃO				
 SEDU GOVERNO DO ESTADO DO ESPÍRITO SANTO SECRETARIA DE ESTADO DA EDUCAÇÃO – SEDU GERÊNCIA DE REDE FÍSICA ESCOLAR				
TÍTULO: RECONSTRUÇÃO EEFM LUIZ MANOEL VELLOZO				
ENDEREÇO: RUA MOURISCO, SN, GLÓRIA, VILA VELHA/ES				
PRANCHAS: ANTEPROJETO		PROJETO: ARQUITETÔNICO		
SUBSECRETÁRIO ESTADUAL: VINÍCIUS JOSÉ SIMÕES		ESCALA: INDICADA	UNIDADE: METRO	
GERENTE DA GERFE: MARCELO AMORIM GONÇALVES		CREA-PE: 11470/D	VISTO:	
COORDENADOR GERAL: ROGÉRIO GIGLIO		CAU: A24721-9	VISTO:	
AUTOR PROJETO: WILSON RODRIGUES GONÇALVES		CAU-ES:	VISTO:	
CO-AUTOR PROJETO:		CREA:	VISTO:	
RESPONSÁVEL TÉCNICO:		DESENHO:	VISTO:	
ARQUIVO: VIV17-D10-PROJ AQ-R1.dwg		FOLHA: 11/29		
REFERÊNCIA: FACHADAS		FOLHA: 11/29		
FORMATO: 1189 X 420,5	OBSERVAÇÕES:	DATA: DEZEMBRO/2025	VISTO:	REVISÃO:

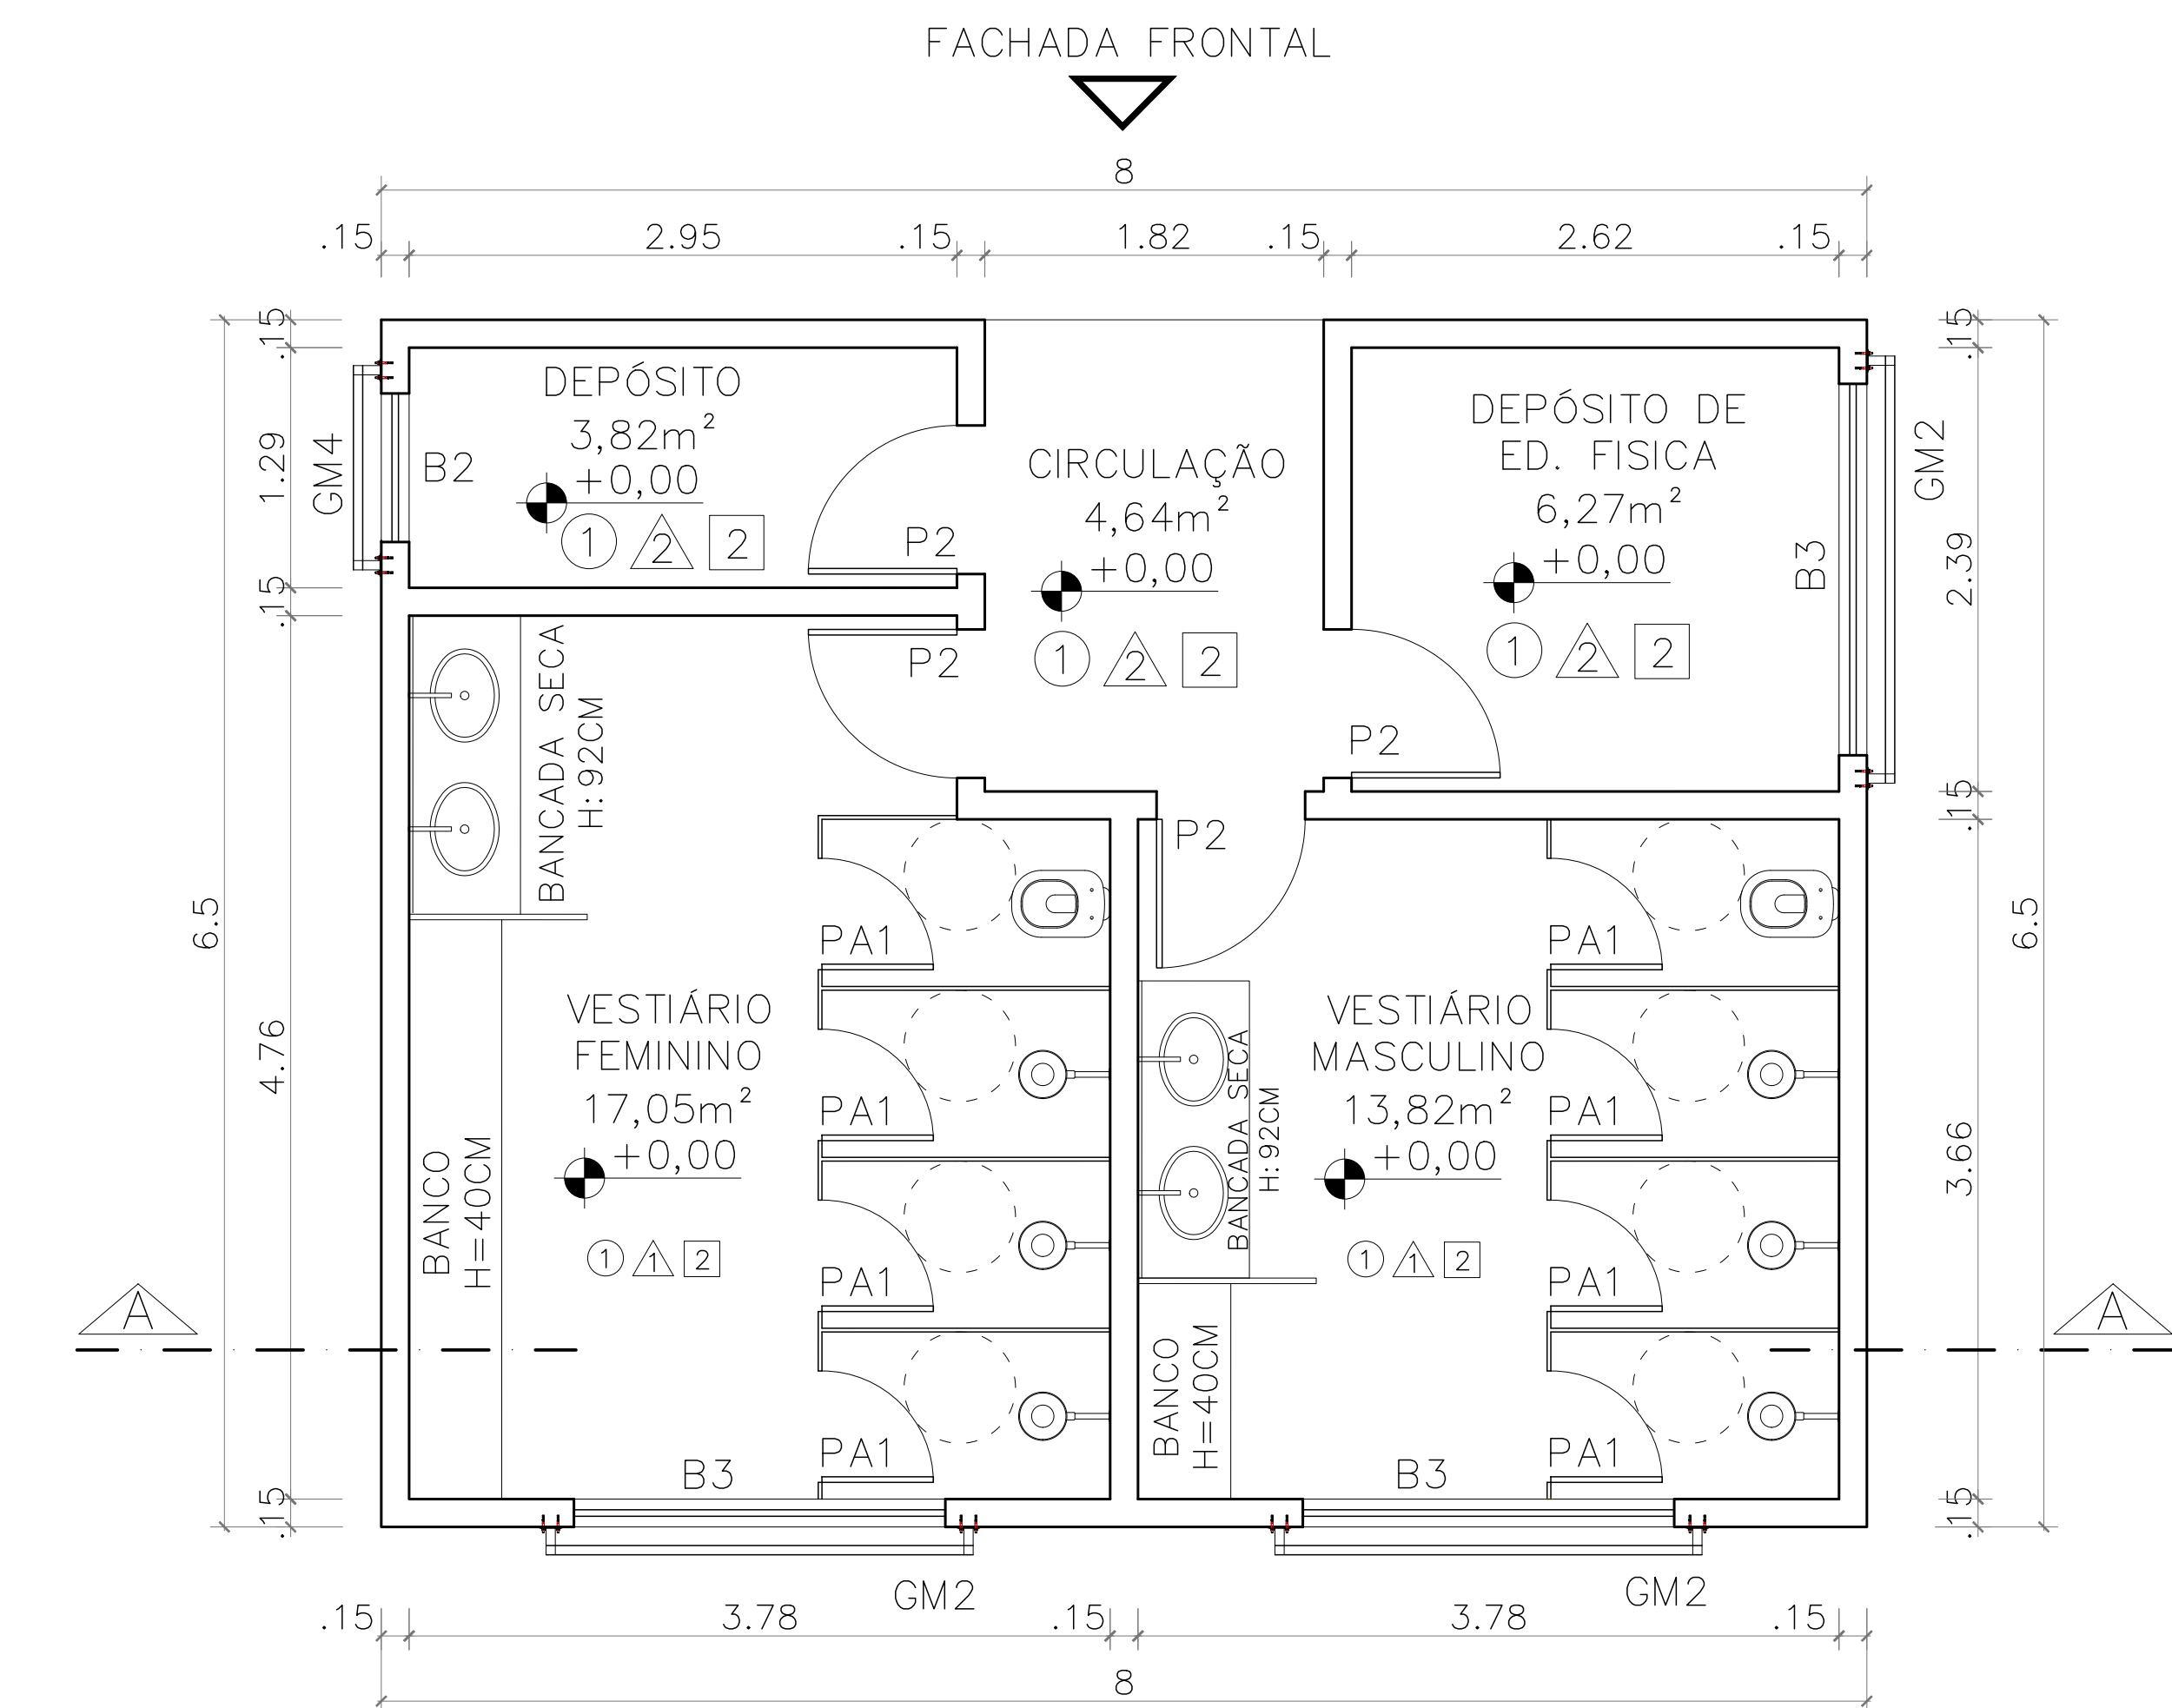


PLANTA BAIXA
ESC: 1/50

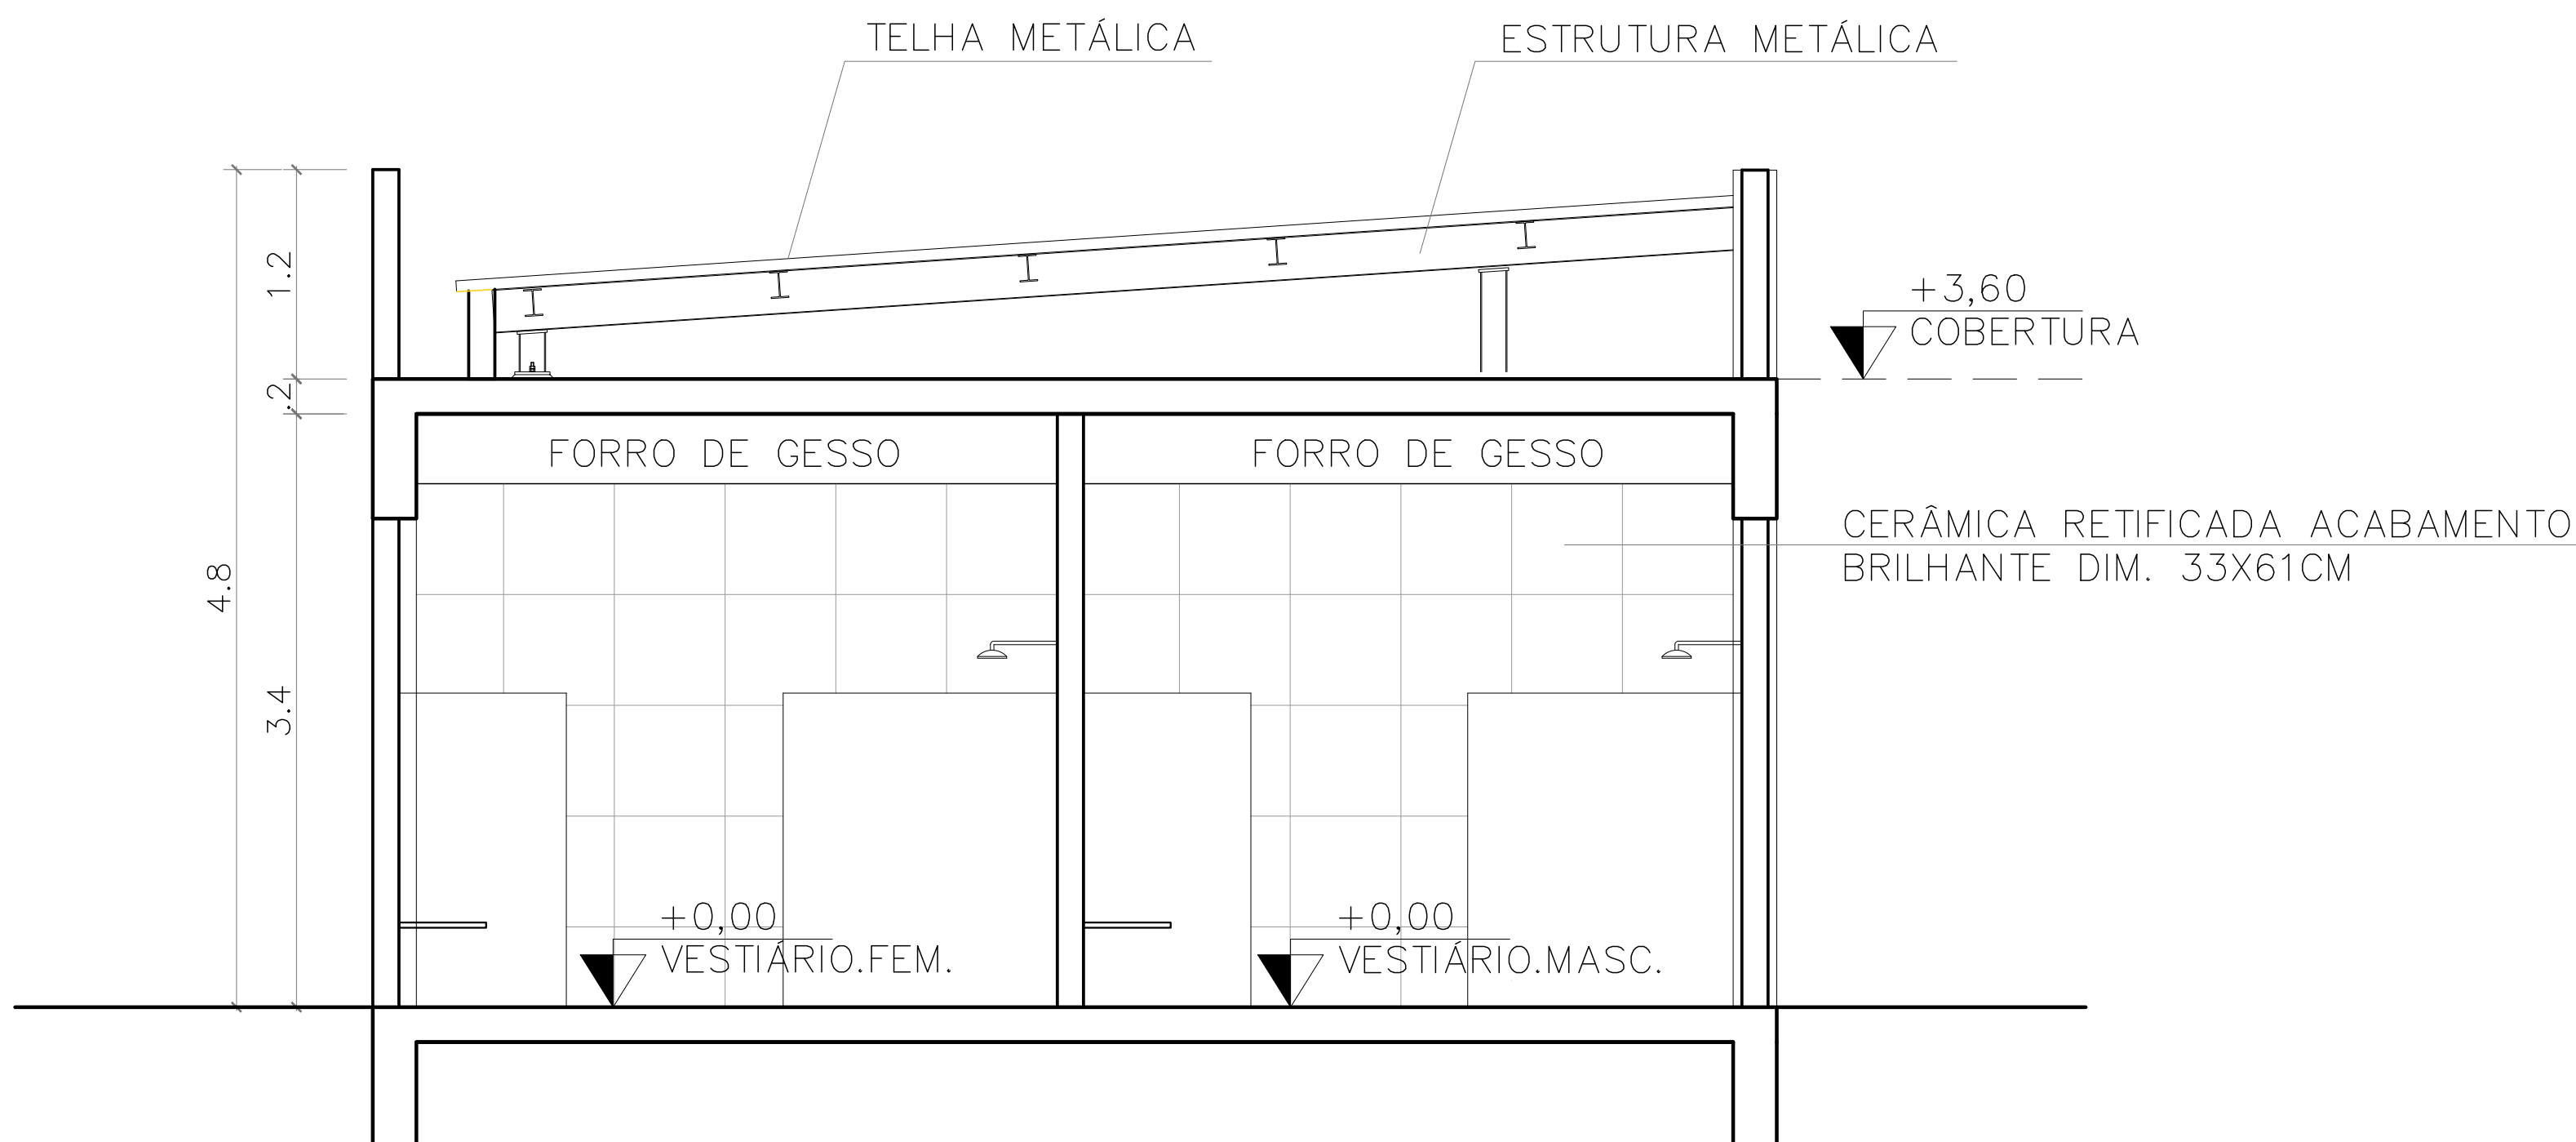


PLANTA DE COBERTURA
ESC: 1/50


CORTE AA
ESC: 1/50

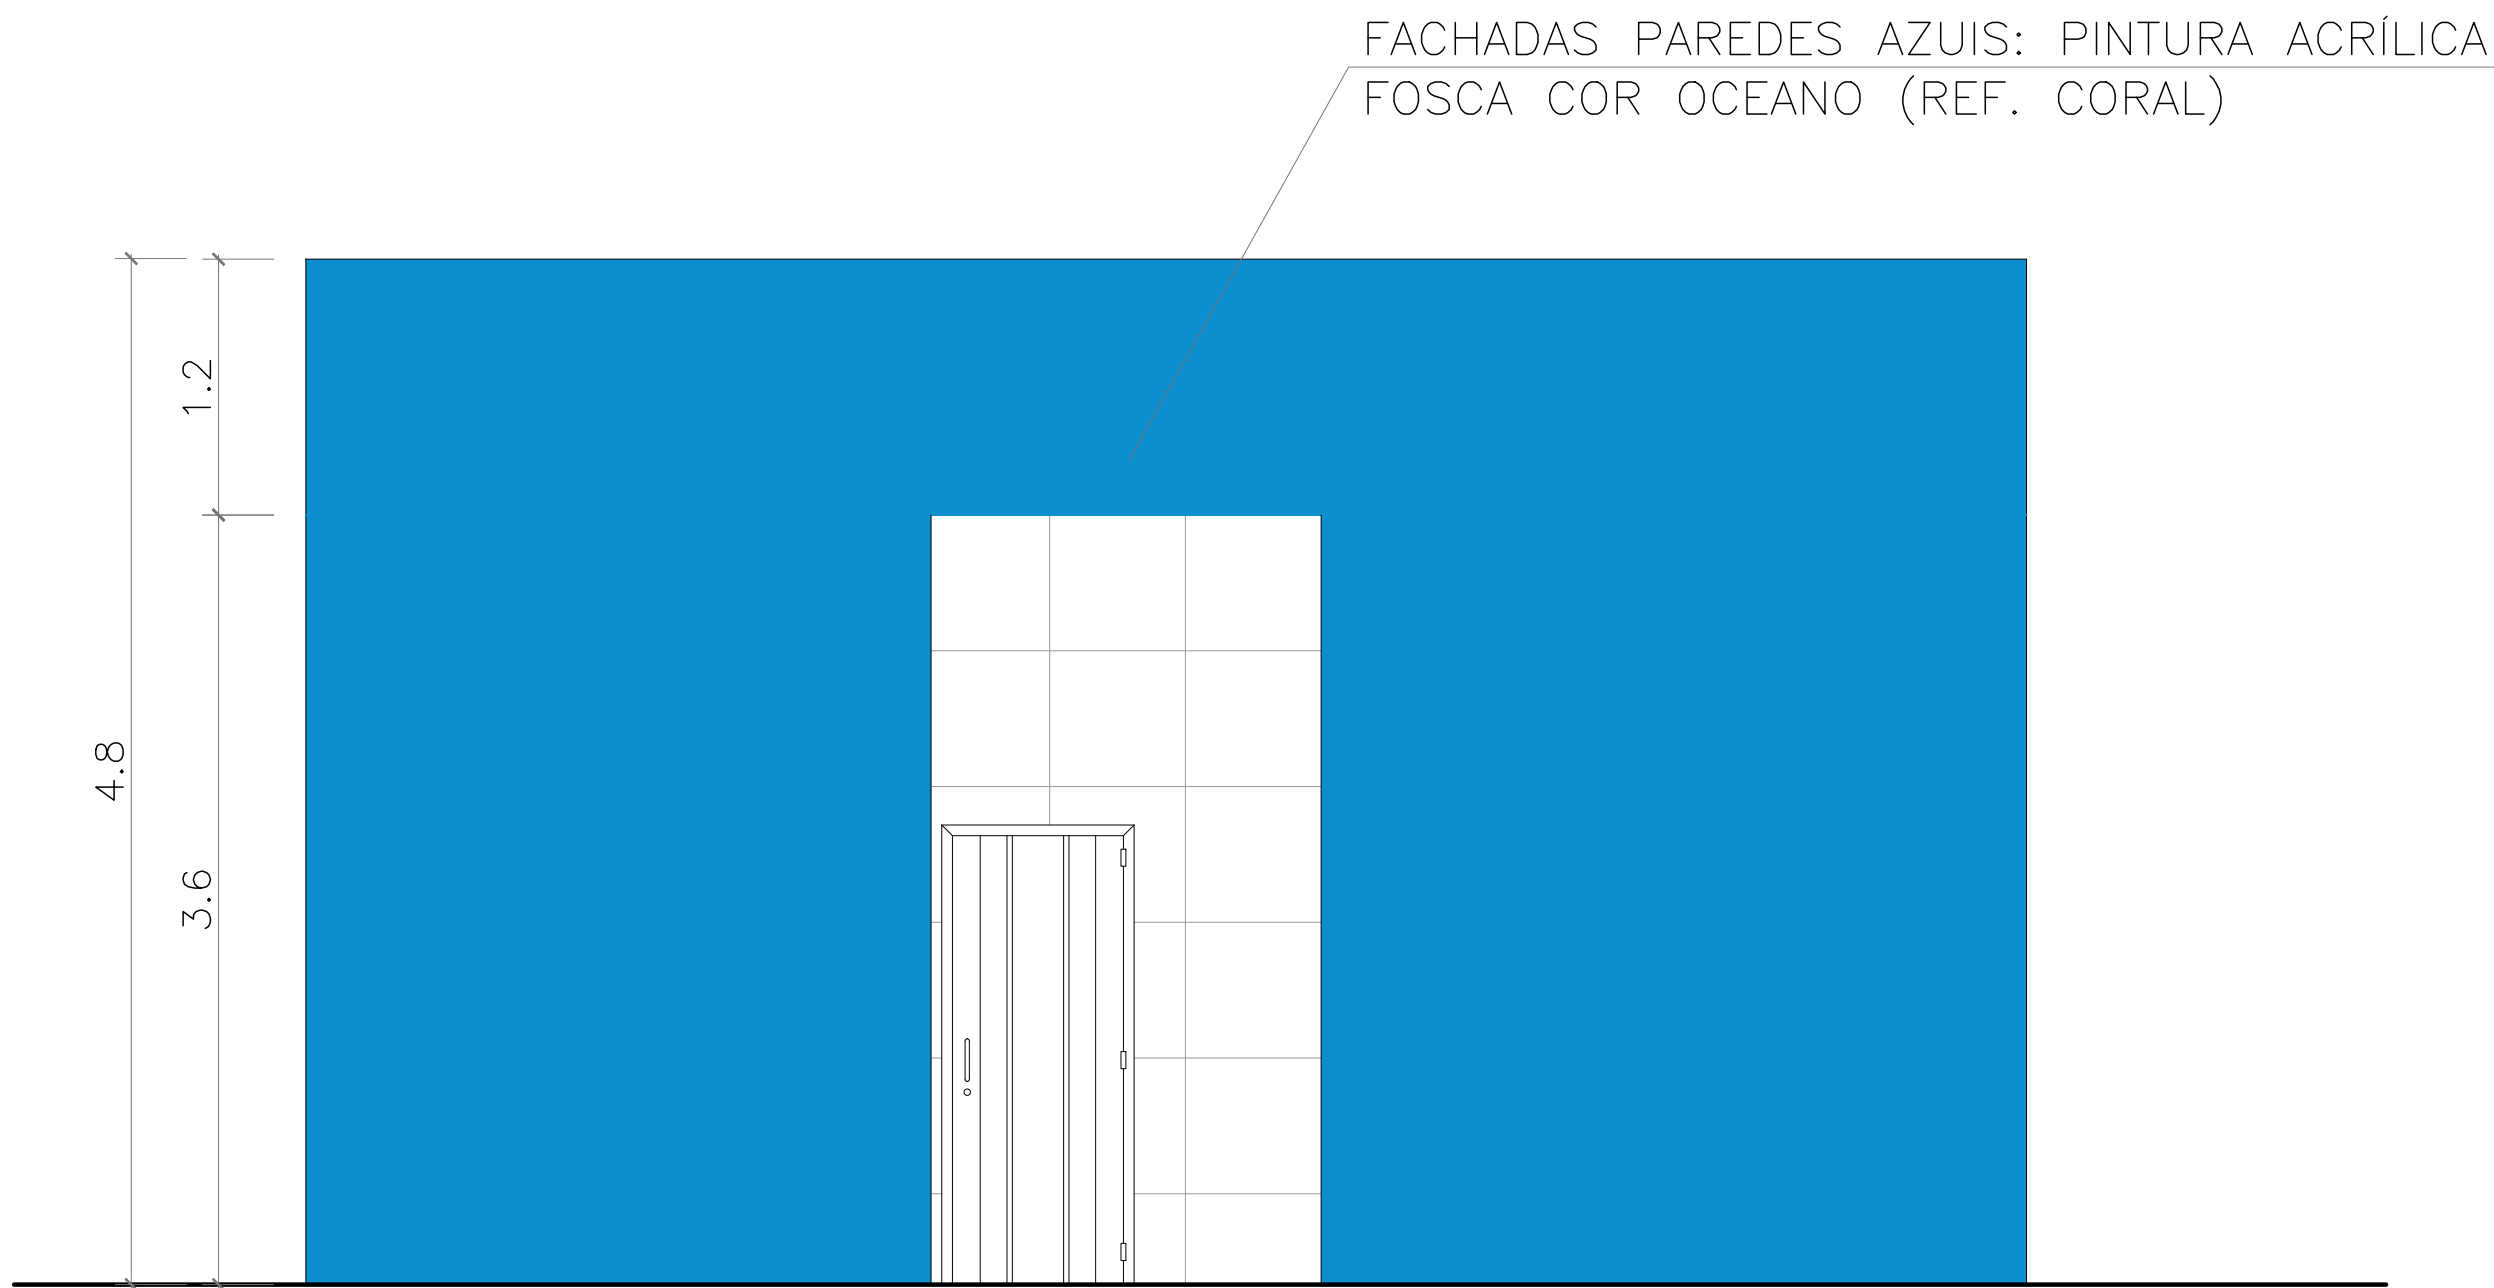


FACHADA FRONTAL
ESC: 1/50

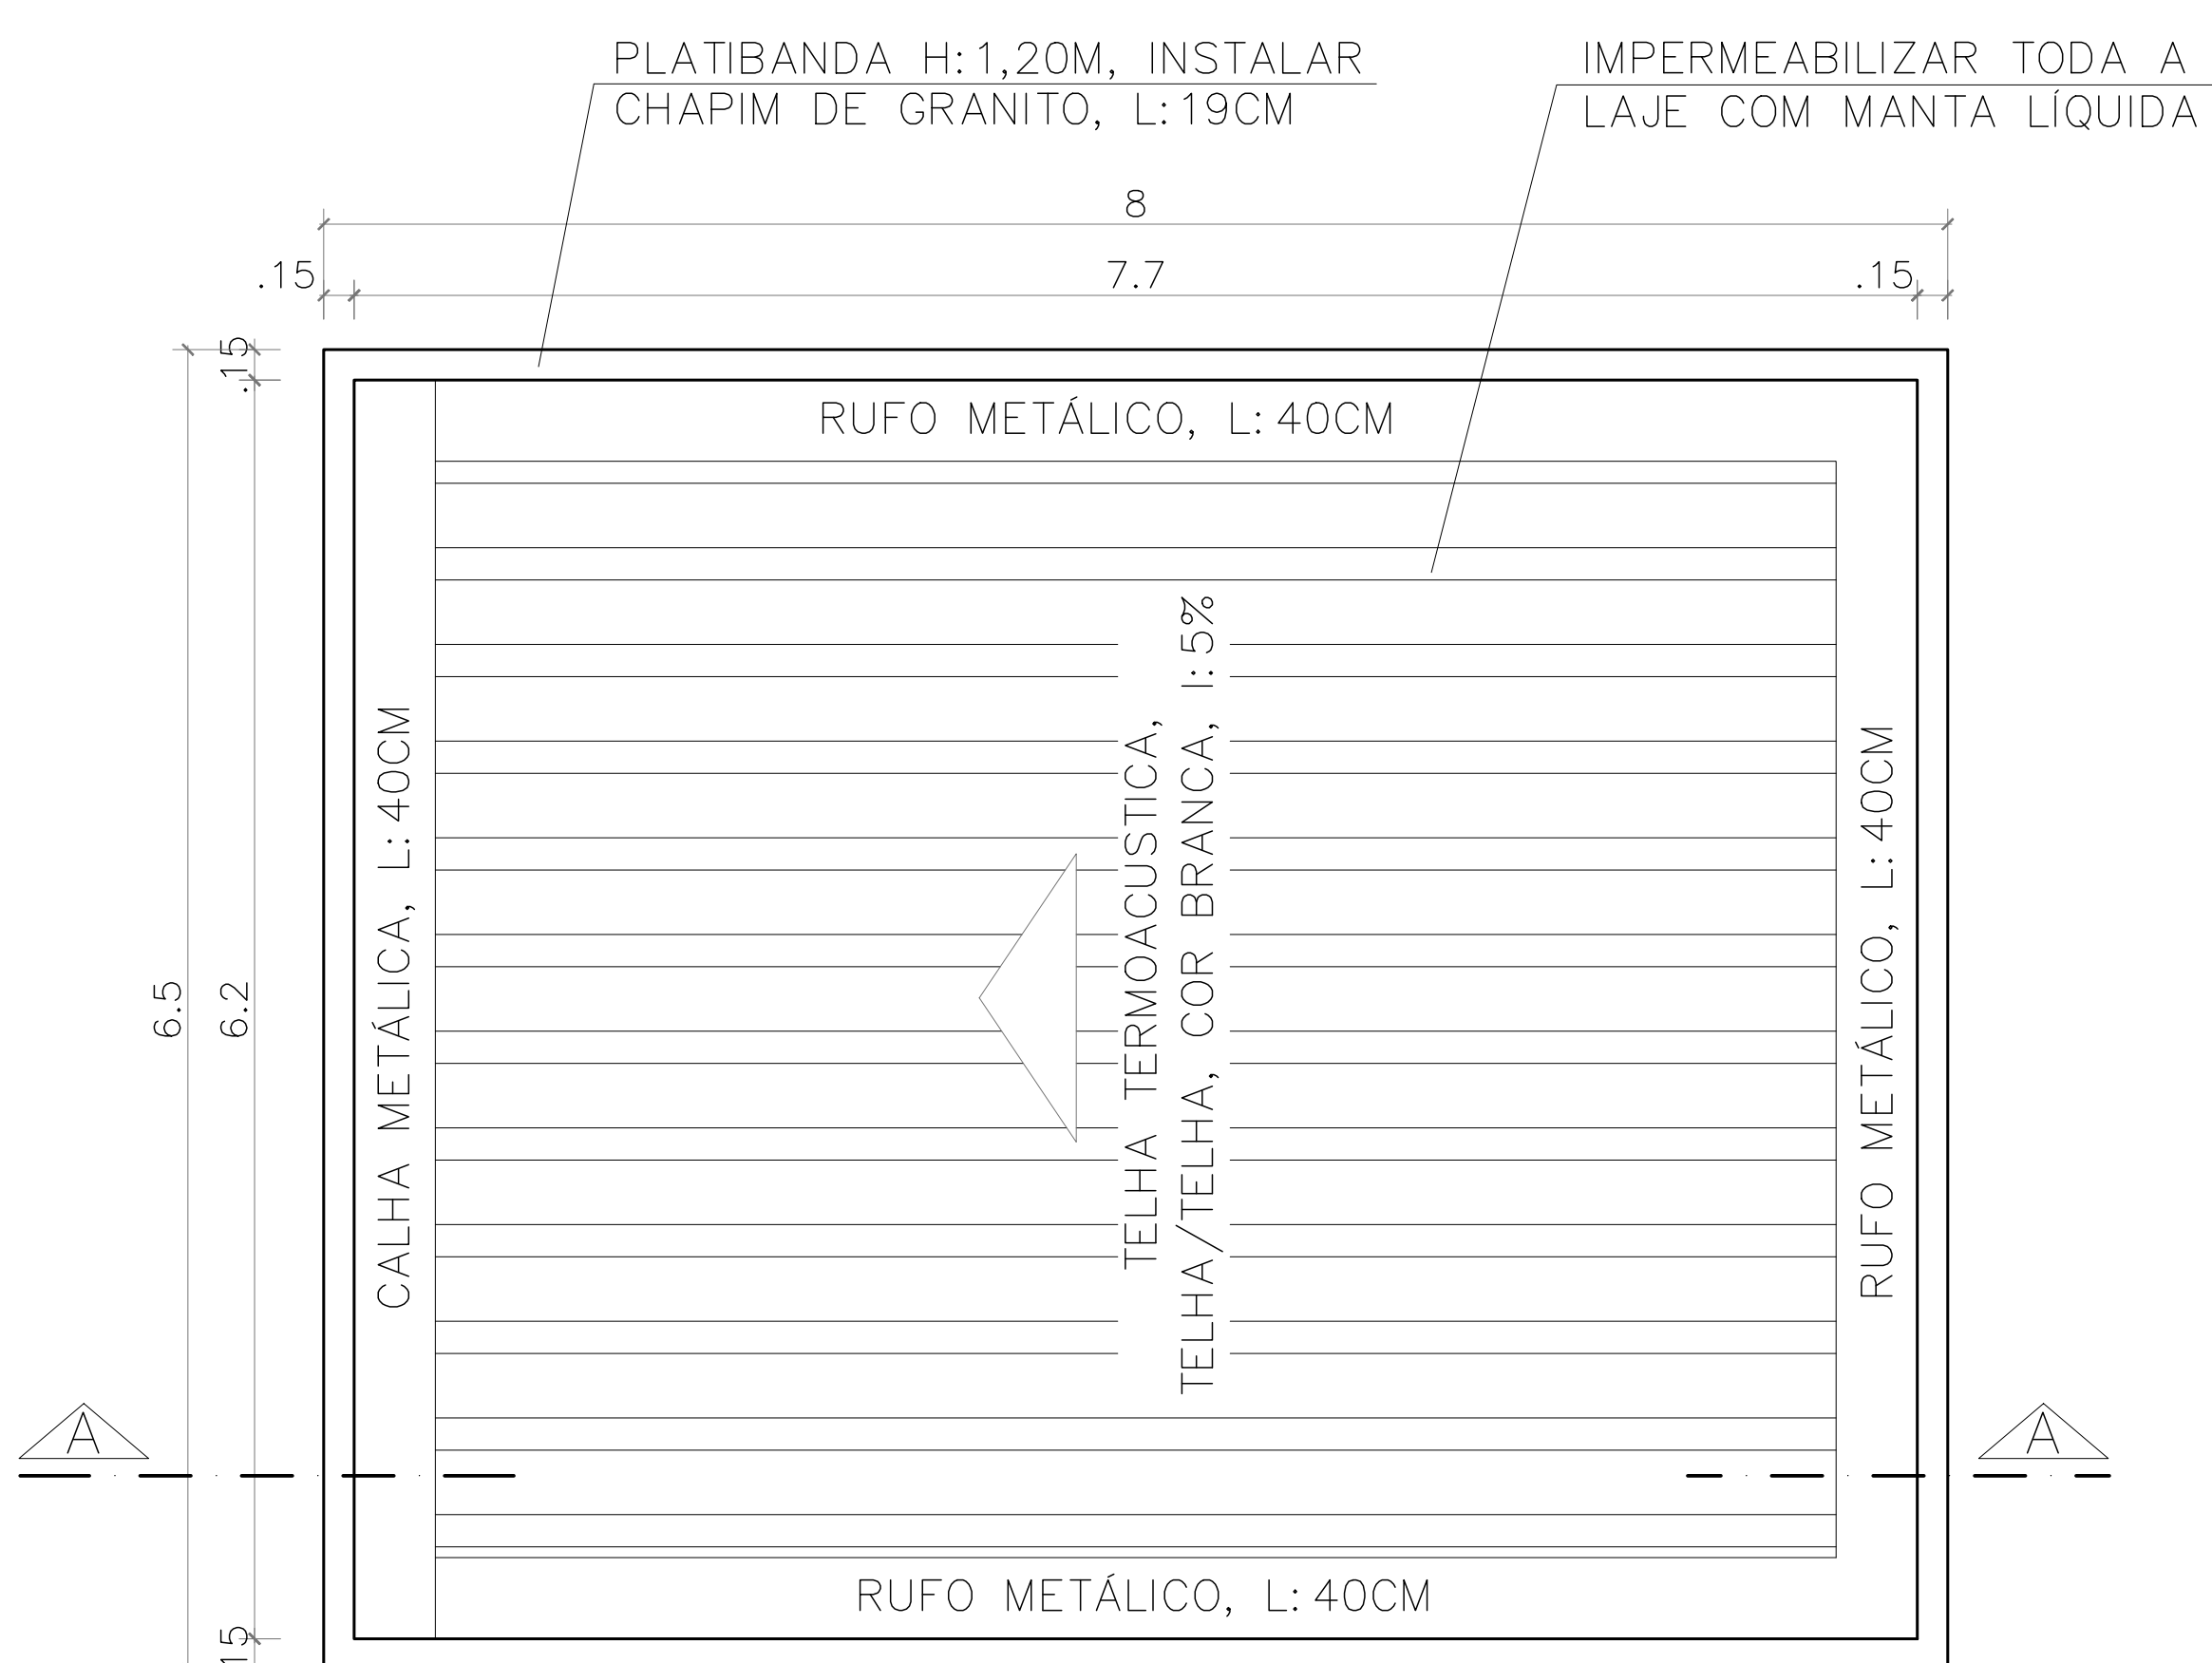


QUADRO DE ESQUADRIAS – PROPOSTA			
PORTA DE MADEIRA			
NOME	LARG. x ALT./PEITORIL	MATERIAL	MODELO
P1	0,80 x 2,10	MADEIRA MACIÇA C/ VERNIZ FOSCO	1 FOLHA DE ABRIR / COM VISOR
P2	0,80 x 2,10	MADEIRA MACIÇA C/ VERNIZ FOSCO	1 FOLHA DE ABRIR / SEM VISOR
P3	0,80 x 2,10	MADEIRA MACIÇA C/ VERNIZ FOSCO	1 FOLHA DE ABRIR / SEM VISOR
P4	0,80 x 2,10	MADEIRA SARRAFEADA C/PRIMER E PINTURA ESMALTE SINTÉTICO	1 FOLHA DE ABRIR / COM VISOR
JANELAS			
NOME	LARG. x ALT./PEITORIL	MATERIAL	MODELO
J1	3,00 x 1,20 / 1,30	ALUMÍNIO BRANCO C/ VIDRO TEMPERADO LISO 6MM	CORRER – 4 FOLHAS
J2	2,00 x 1,20 / 1,30	ALUMÍNIO BRANCO C/ VIDRO TEMPERADO LISO 6MM	CORRER – 4 FOLHAS
J3	2,50 x 1,20 / 1,30	ALUMÍNIO BRANCO C/ VIDRO TEMPERADO LISO 6MM	CORRER – 4 FOLHAS
J4	1,50 x 1,20 / 1,20	ALUMÍNIO BRANCO C/ VIDRO TEMPERADO LISO 6MM	CORRER – 2 FOLHAS
J5	1,20 x 1,20 / 1,20	ALUMÍNIO BRANCO C/ VIDRO TEMPERADO LISO 6MM	CORRER – 2 FOLHAS
J6	1,90 x 1,40 / 1,00	ALUMÍNIO BRANCO C/ VIDRO TEMPERADO LISO 6MM	CORRER – 2 FOLHAS
J7	1,90 x 0,50 / 2,40	ALUMÍNIO BRANCO C/ VIDRO TEMPERADO LISO 6MM	FIXO – 1 FOLHA
J8	2,50 x 1,40 / 0,90	ALUMÍNIO BRANCO C/ VIDRO TEMPERADO LISO 6MM	CORRER – 2 FOLHAS
J9	2,50 x 0,50 / 2,30	ALUMÍNIO BRANCO C/ VIDRO TEMPERADO LISO 6MM	FIXO – 1 FOLHA
BASCULA			
NOME	LARG. x ALT./PEITORIL	MATERIAL	MODELO
B1	1,00 x 0,60 / 2,00	ALUMÍNIO BRANCO C/ VIDRO MINIBOREAL 4MM	CORRER – 2 FOLHAS
B2	0,80 x 0,60 / 2,00	ALUMÍNIO BRANCO C/ VIDRO MINIBOREAL 4MM	CORRER – 2 FOLHAS
B3	2,00 x 0,60 / 2,00	ALUMÍNIO BRANCO C/ VIDRO MINIBOREAL 4MM	CORRER – 4 FOLHAS
GUICHES DE ALUMÍNIO			
NOME	LARG. x ALT./PEITORIL	MATERIAL	MODELO
G1	1,20 x 1,10 / 0,85	ALUMÍNIO C/ VIDRO TEMPERADO LAMINADO LISO 6MM	FIXO (COZINHA) C/ TELA MOSQUITEIRO
G2	2,10 x 1,27 / 0,85	ALUMÍNIO C/ VIDRO TEMPERADO LAMINADO LISO 6MM	FIXO (COZINHA) C/ TELA MOSQUITEIRO
G3	2,10 x 1,12 / 0,85	ALUMÍNIO C/ VIDRO TEMPERADO LAMINADO LISO 6MM	FIXO (SECRETARIA)
PORTA DE FERRO			
NOME	LARG. x ALT./PEITORIL	MATERIAL	MODELO
PF1	2,00 x 2,10	FERRO C/ PINTURA ESMALTE SINTÉTICO BRANCO (BARRA CHATA)	2 FOLHAS DE ABRIR
PF2	0,80 x 2,10	FERRO C/ PINTURA ESMALTE SINTÉTICO BRANCO (BARRA CHATA)	1 FOLHA DE ABRIR
PF3	1,00 x 2,10	FERRO C/ PINTURA ESMALTE SINTÉTICO BRANCO (BARRA CHATA)	1 FOLHA DE ABRIR
PF4	4,10 x 2,50	FERRO C/ PINTURA ESMALTE SINTÉTICO BRANCO (BARRA CHATA)	1 FOLHA DE CORRER
PORTAS DE FERRO – CORTA FOGO			
NOME	LARG. x ALT./PEITORIL	MATERIAL	MODELO
PCF1	2,40 x 2,10	FERRO C/ PINTURA ESMALTE SINTÉTICO BRANCO (CHAPA+BARRA)	2 FOLHAS DE ABRIR
PCF2	1,20 x 2,10	FERRO C/ PINTURA ESMALTE SINTÉTICO BRANCO (CHAPA+BARRA)	2 FOLHAS DE ABRIR
PORTÃO DE NYLOFOR			
NOME	LARG. x ALT./PEITORIL	MATERIAL	MODELO
PN1	2,03 x 2,43	NYLOFOR C/ PINTURA ELETROSTÁTICA BRANCA	1 FOLHA DE ABRIR
COBOGÓ DE CONCRETO			
NOME	LARG. x ALT./PEITORIL	MATERIAL	MODELO
C1	0,80 x 0,40 / 2,00	ELEMENTO VAZADO DE CONCRETO, COR NATURAL, 40X40CM	PEQUIM
C2	2,80 x 2,40 / 0,40	ELEMENTO VAZADO DE CONCRETO, COR NATURAL, 40X40CM	PEQUIM
C3	2,00 x 2,40 / 0,40	ELEMENTO VAZADO DE CONCRETO, COR NATURAL, 40X40CM	PEQUIM
PORTAS DE ALUMÍNIO			
NOME	LARG. x ALT./PEITORIL	MATERIAL	MODELO
PA1	0,60 x 1,60 / 0,20	ALUMÍNIO ANODIZADO COR NATURAL	1 FOLHA DE ABRIR COM TRINCO LIVRE/OCUPADO
PA2	0,80 x 1,60 / 0,20	ALUMÍNIO ANODIZADO COR NATURAL	1 FOLHA DE ABRIR COM TRINCO LIVRE/OCUPADO
PA3	0,80 x 1,60 / 0,50	ALUMÍNIO ANODIZADO COR NATURAL	1 FOLHA DE ABRIR
GRADIL DE METALON			
NOME	LARG. x ALT./PEITORIL	MATERIAL	MODELO
GM1	1,30 x 0,90	METALON C/ PINTURA EM EPOXI + POLIURETANO COR BRANCO	FIXO CHUMBADO NA PAREDE
GM2	2,30 x 1,50	METALON C/ PINTURA EM EPOXI + POLIURETANO COR BRANCO	FIXO CHUMBADO NA PAREDE
GM3	3,30 x 1,50	METALON C/ PINTURA EM EPOXI + POLIURETANO COR BRANCO	FIXO CHUMBADO NA PAREDE
GM4	1,10 x 0,90	METALON C/ PINTURA EM EPOXI + POLIURETANO COR BRANCO	FIXO CHUMBADO NA PAREDE
GM5	2,80 x 1,50	METALON C/ PINTURA EM EPOXI + POLIURETANO COR BRANCO	FIXO CHUMBADO NA PAREDE
GM6	1,50 x 1,50	METALON C/ PINTURA EM EPOXI + POLIURETANO COR BRANCO	FIXO CHUMBADO NA PAREDE
GRADIL DE NYLOFOR			
NOME	LARG. x ALT./PEITORIL	MATERIAL	MODELO
GN1	2,55 x 2,03 / 0,40	NYLOFOR C/ PINTURA ELETROSTÁTICA BRANCA	FIXO CHUMBADO NA MURETA
GN2	2,75 x 2,03 / 0,40	NYLOFOR C/ PINTURA ELETROSTÁTICA BRANCA	FIXO CHUMBADO NA MURETA
OBSERVAÇÕES:			
– JANELAS E BASCULAS DA COZINHA E DEPÓSITOS DA MESMA DEVERÃO TER TELA MOSQUITEIRO			
– AS PORTAS DOS DEPÓSITOS DA COZINHA E DOS SANITÁRIOS DOS ALUNOS DEVERÃO TER MOLA AÉREA			

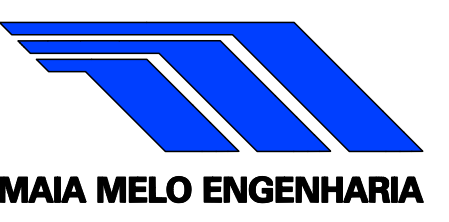
ESPECIFICAÇÕES TÉCNICAS			
○ PISOS			
PORCELANATO ESMALTADO, ACABAMENTO ACETINADO, DIM. 60X60CM, REF. DE COR CIMENTO CINZA BOLD, REF. PORTOBELLO/EQUIVALENTE, UTILIZANDO DUPLA COLAGEM DE ANTE COLANTE PARA PORCELANATO TIPO ACII E REJUNTE 3MM PARA PORCELANATO, REJUNTE COMUM BRANCO (ÁREAS MOLHADAS USAR REJUNTE ACRÍLICO)			
② PISO DE GRANTO ARABESCO, ESP 2CM, ACABAMENTO LEVIGADO			
③ CALÇADAS COM PISO CIMENTADO CAMURÇADO, COM PINTURA ACRÍLICA COR CINZA			
④ RAMPAS COM PISO DE CONCRETO ACABAMENTO DESEMPENADO, COM PINTURA ACRÍLICA PARA PISOS COR CINZA			
PISO PISTA FCK=30MPA, ESP=12 CM, ARMADO C/ TELA Q138, CONCRET CAMADA ÚNICA TRACO BOMBEÁVEL C/ BRITA N. 1, ACAB. SUP. C/ ROTOALISADOR, JUNTAS C/ CORTE SERRA DIAMANT. PREENCH. C/ MASTIQUE, BASE 5CM BRITA 1 E RESINA ENDURECIDA. PISTAS COM PINTURA SHERWIN–WILLIAMS NOVA COR LARANJA E FAIXAS COM PINTURA SHERWIN–WILLIAMS NOVA COR BRANCO			
△ PAREDES			
△ CERÂMICA RETIFICADA ATÉ O TETO/FORRO, ACABAMENTO BRILHANTE, DIM. 32X60CM, REFERÊNCIA TRADIZIONALLE BIANCO – BIANCOGRES OU EQUIVALENTE, ASSENTADO COM ARGAMASSA DE CIMENTO COLANTE, JUNTA 3MM, INCLUSIVE REJUNTAMENTO COM ARGAMASSA PRE FABRICADA PARA REJUNTE COMUM BRANCO (ÁREAS MOLHADAS USAR REJUNTE ACRÍLICO)			
△ MEIA PAREDE REVESTIDA COM 11 FILEIRAS DE CERÂMICA BRANCA 10X10CM E RODAPÉ/RODAPAREDE DE FAIXA DE GRANTO CINZA ANDORINHA COM LARGURA DE 7 CM. ACIMA DA FAIXA, PINTURA ACRÍLICA COR AREIA (REF. 820 CORAL), A 3 DEMÃOS SOBRE REBOCO, EMASSAMENTO E SELADOR			
△ PINTURA ACRÍLICA COR AREIA (REF. 820 CORAL), A 3 DEMÃOS SOBRE REBOCO, EMASSAMENTO E SELADOR			
□ TETOS			
① PINTURA PVA BRANCO NEVE SOBRE LAJE			
② FORRO EM GESSO, ACABAMENTO LISO, COM EMASSAMENTO A 2 DEMÃOS E PINTURA PVA COR BRANCO SOB SELADOR, A 2 DEMÃOS			
PINTURA DAS FACHADAS			
△ FACHADAS PAREDES AZUIS: PINTURA ACRÍLICA FOSCA COR OCEANO (REF. CORAL) OU EQUIVALENTE A 3 DEMÃOS C/ SELADOR, SOBRE REBOCO E EMASSAMENTO ACRÍLICO (TEXTURA GRAFIATO)			
△ ELEMENTOS ESTRUTURAIS AZUIS DA FACHADA : PINTURA ACRÍLICA FOSCA COR AZUL SERENO (REF. CORAL) OU EQUIVALENTE A 3 DEMÃOS C/ SELADOR, SOBRE REBOCO E EMASSAMENTO ACRÍLICO (TEXTURA GRAFIATO)			
△ FACHADAS PAREDES BRANCAS: PINTURA ACRÍLICA FOSCA COR BRANCO GELO (REF. CORAL) OU EQUIVALENTE A 3 DEMÃOS C/ SELADOR, SOBRE REBOCO E EMASSAMENTO ACRÍLICO (TEXTURA GRAFIATO)			
△ ELEMENTOS ESTRUTURAIS LARANJAS DA FACHADA : PINTURA ACRÍLICA FOSCA COR LARANJA CÍTRICO (REF. SUVINIL) OU EQUIVALENTE A 3 DEMÃOS C/ SELADOR, SOBRE REBOCO E EMASSAMENTO ACRÍLICO (TEXTURA GRAFIATO)			
△ MURETAS/MURO/CASA DE GÁS: PINTURA ACRÍLICA FOSCA COR BISCOITO CASEIRO (REF. SUVINIL) OU EQUIVALENTE A 3 DEMÃOS C/ SELADOR, SOBRE REBOCO E EMASSAMENTO ACRÍLICO (TEXTURA GRAFIATO)			
ÁREAS EXTERNAS			
JARDINS: GRAMA TIPO ESMERALDA (Zoyzia Japônica)			
PISO ÁREAS DESCOBERTAS: PISO INTERTRAVADO, TIPO HOLANDES, COR AMARELO, ESP 8MM, ASSENTADO NO FORMATO "ESPINHA DE PEIXE", SOB PÓ DE PEDRA NO ESTACIONAMENTO. NAS DEMAIS ÁREAS O PISO INTERTRAVADO DEVERÁ SER ADOPTO O DE 6MM			
NOTAS:			
– BONECAS NÃO COTADAS CONSIDERAR 10CM;			
– QUINAS VIVAS COLOCAR CANTONEIRA EM ALUMÍNIO PARA ACABAMENTO;			
– REVESTIMENTO CERÂMICO ASSENTAR AS PEÇAS NA HORIZONTAL;			
– SALAS DE AULA, BIBLIOTECA, AUDITÓRIO E SALAS DE CIÊNCIA/ARTES/FÍSICA/MATEMÁTICA DEVERÃO TER PONTO DE HDMI NO TETO E PONTO DE TOMADA PARA INSTALAÇÃO DE DATASHOW.			
– PREVER PONTO DE LÓGICA E PONTO DE TOMADA PARA O USO DE TV E NOTEBOOK AO LADO DO QUADRO DE PINCEL			
– BANCADAS E PRATELEIRAS DEVERÃO SER INSTALADAS SOB CANTONEIRA CHUMBADA NA PAREDE.			
– JANELAS E BASCULAS DEVERÃO SER ASSENTADAS SOBRE PEITORIL DE GRANTO CINZA ANDORINHA;			
– JANELAS E BASCULAS DA COZINHA E DEPÓSITOS DA MESMA DEVERÃO TER TELA MOSQUITEIRO;			
– PAREDES DA QUADRA POLIESPORTIVA DEVERÁ SER ASSENTADO REVESTIMENTO CERÂMICO EM TODAS AS PAREDES;			
– CONFERIR MEDIDAS E NÍVEIS NO LOCAL;			
– A LIGAÇÃO DA LINHA FRIGORÍGENA DEVERÁ ESTAR ELEVADA EM NO MÍNIMO 12 CM DA LAJE DE COBERTURA E REALIZAR A CALEFETAÇÃO DOS FUROS DE PASSAGEM NAS MURETAS.			
05			
04			
03			
02			
01			
Nº.	DESCRIÇÃO	RESP.	DATA
R E V I S Ã O			
		GOVERNO DO ESTADO DO ESPÍRITO SANTO	
SECRETARIA DE ESTADO DA EDUCAÇÃO – SEDU			
SEDU		GERÊNCIA DE REDE FÍSICA ESCOLAR	
TÍTULO: RECONSTRUÇÃO EEEFM LUIZ MANOEL VELLOZO			
ENDEREÇO: RUA MOURISCO, SN, GLÓRIA, VILA VELHA/ES			
FRANCHA: ANTEPROJETO		PROJETO: ARQUITETÔNICO	
SUBSECRETÁRIO ESTADUAL: VINÍCIUS JOSÉ SIMÕES		ESCALA: INDICADA	
GERENTE DA GERFE: MARCELO AMORIM GONÇALVES		UNIDADE: METRO	
COORDENADOR GERAL: ROGÉRIO GIGLIO		CREA–PE: 11470/D	
AUTOR PROJETO: WILSON RODRIGUES GONÇALVES		CAU–ES: A24721–9	
CO–AUTOR PROJETO:		CAU–ES:	
RESPONSÁVEL TÉCNICO:		CREA:	
ARQUIVO: VIV17–D10–PROJ AQ–R1.dwg		DESENHO: GABRIELA ZANETTI DA VITORIA	
REFERÊNCIA: VESTIÁRIO: PLANTA BAIXA PLANTA DE COBERTURA FACHADA FRONTAL CORTE AA		FOLHA: 12/29	
FORMATO: A1	OBSERVAÇÕES:	DATA: SETEMBRO/2024	REVISÃO: RO

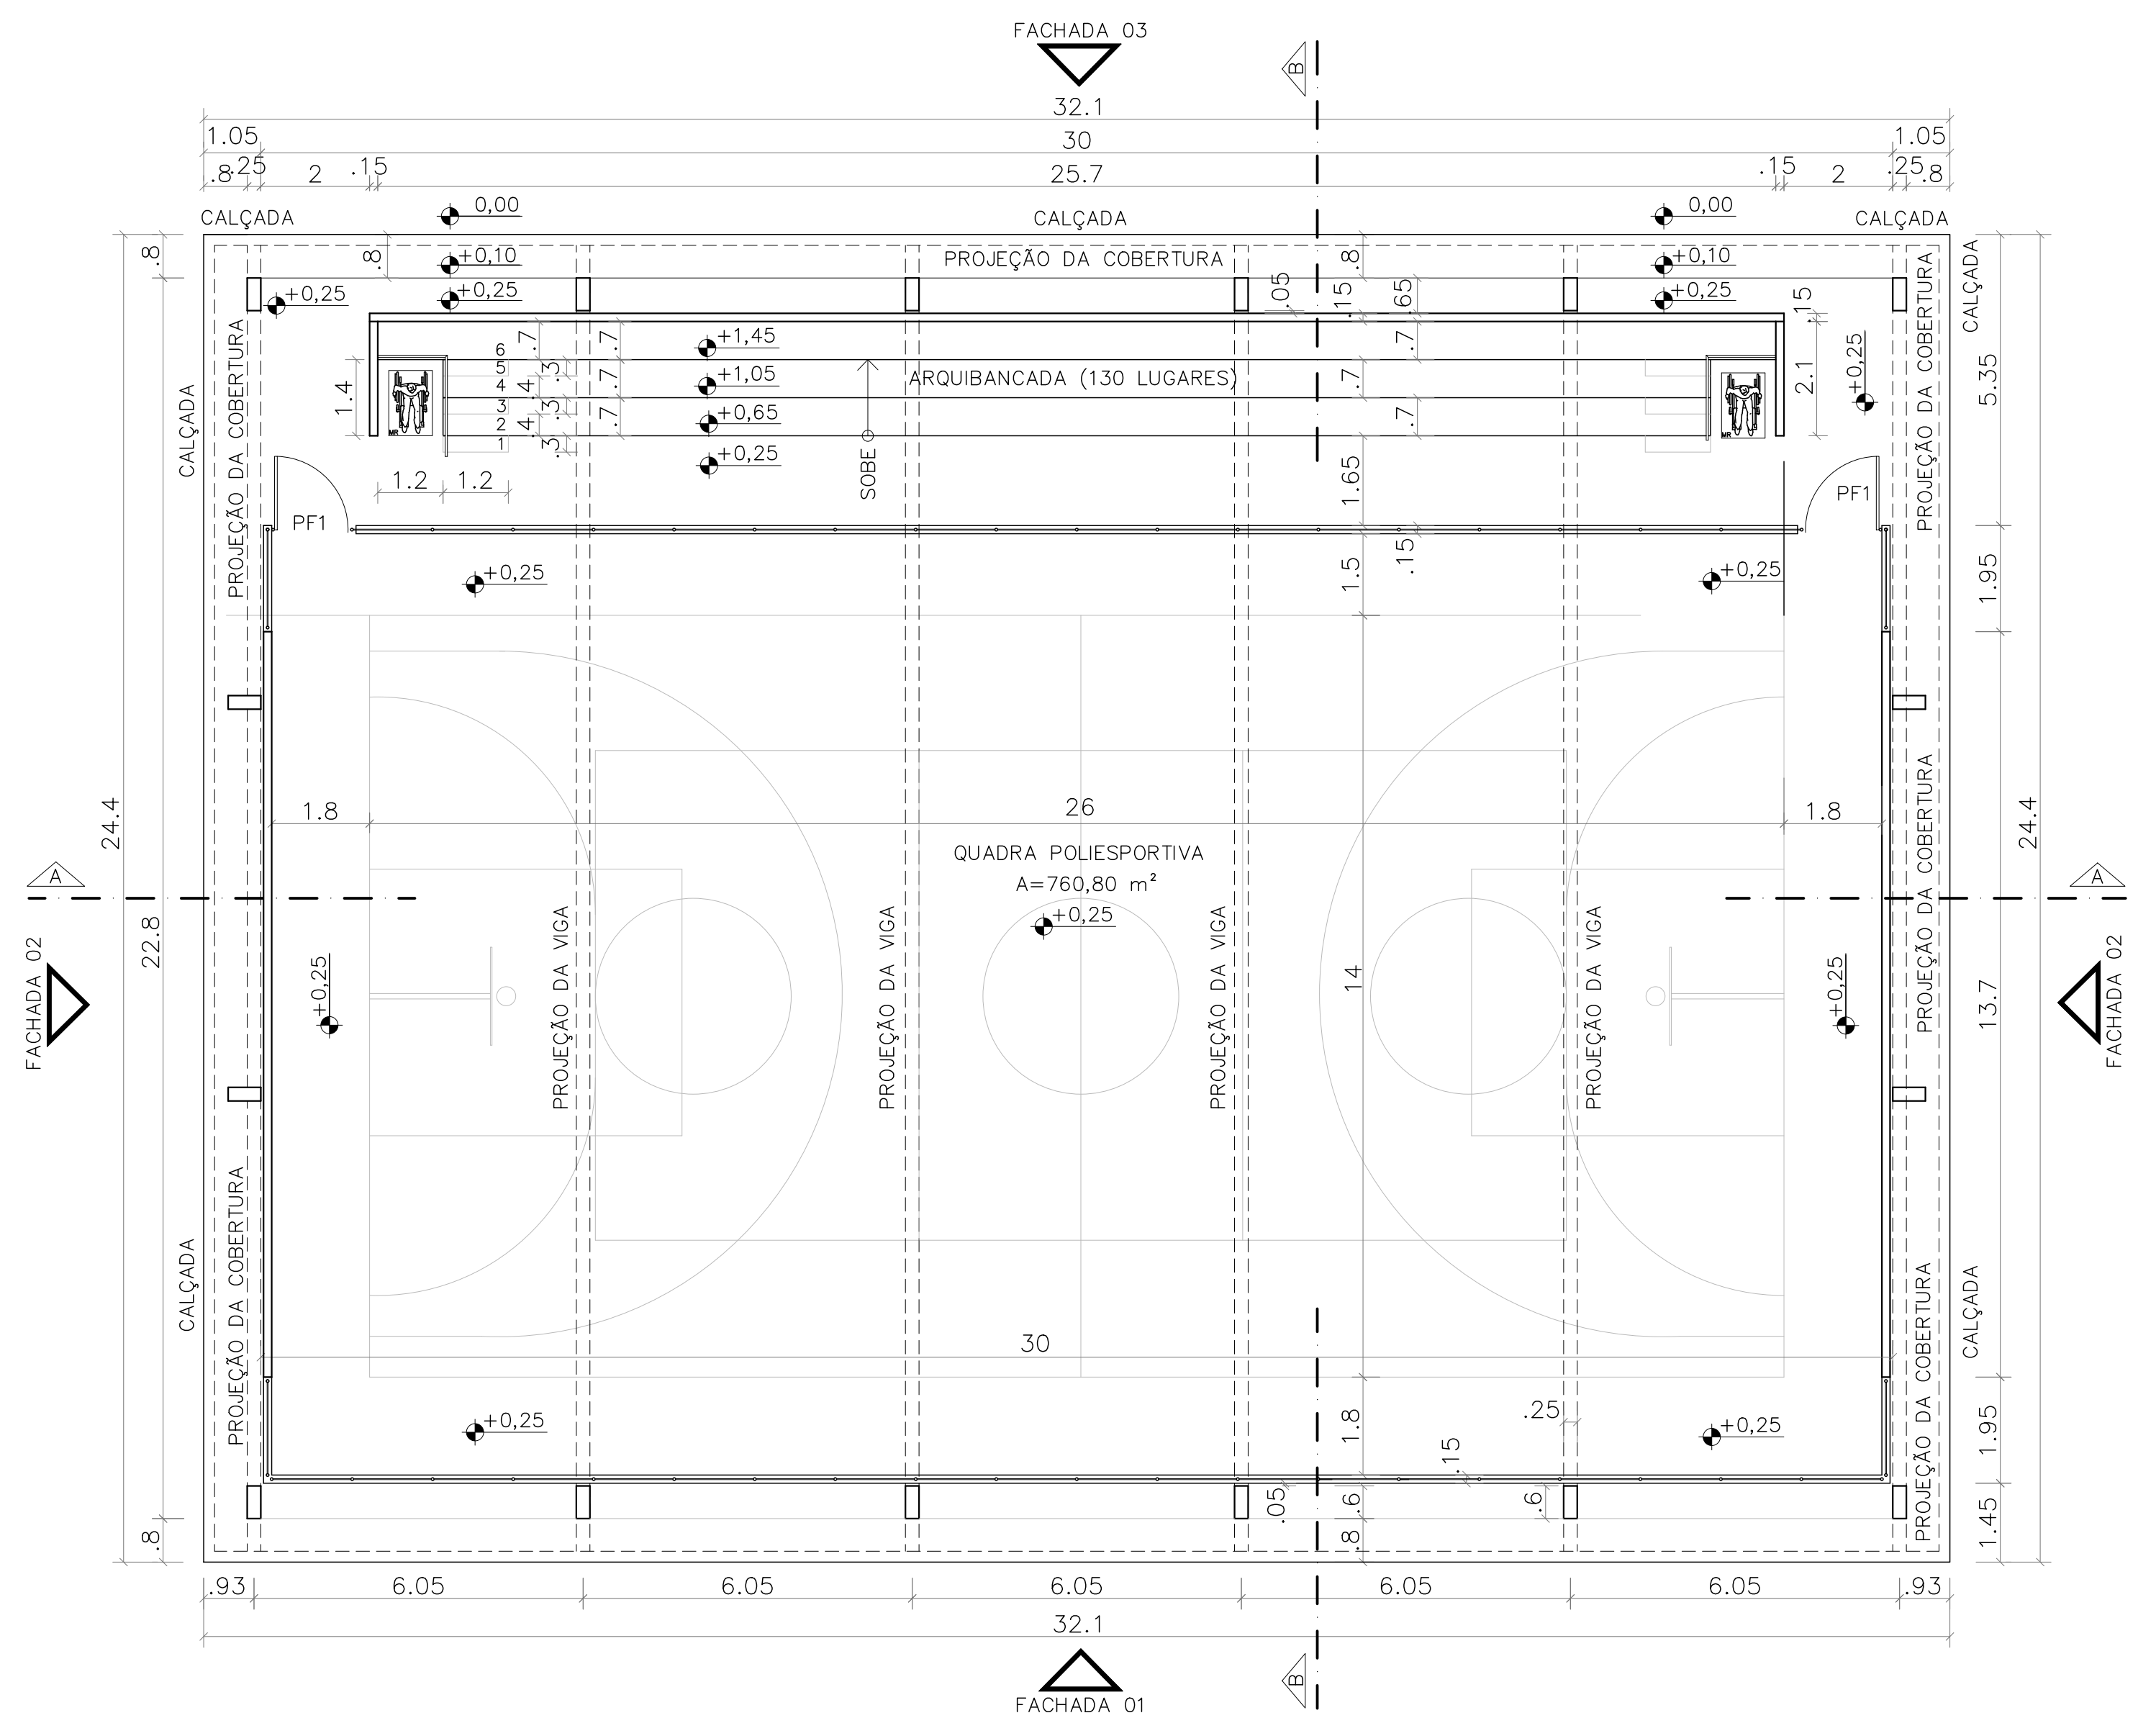


PLANTA BAIXA
ESCALA: 1/100

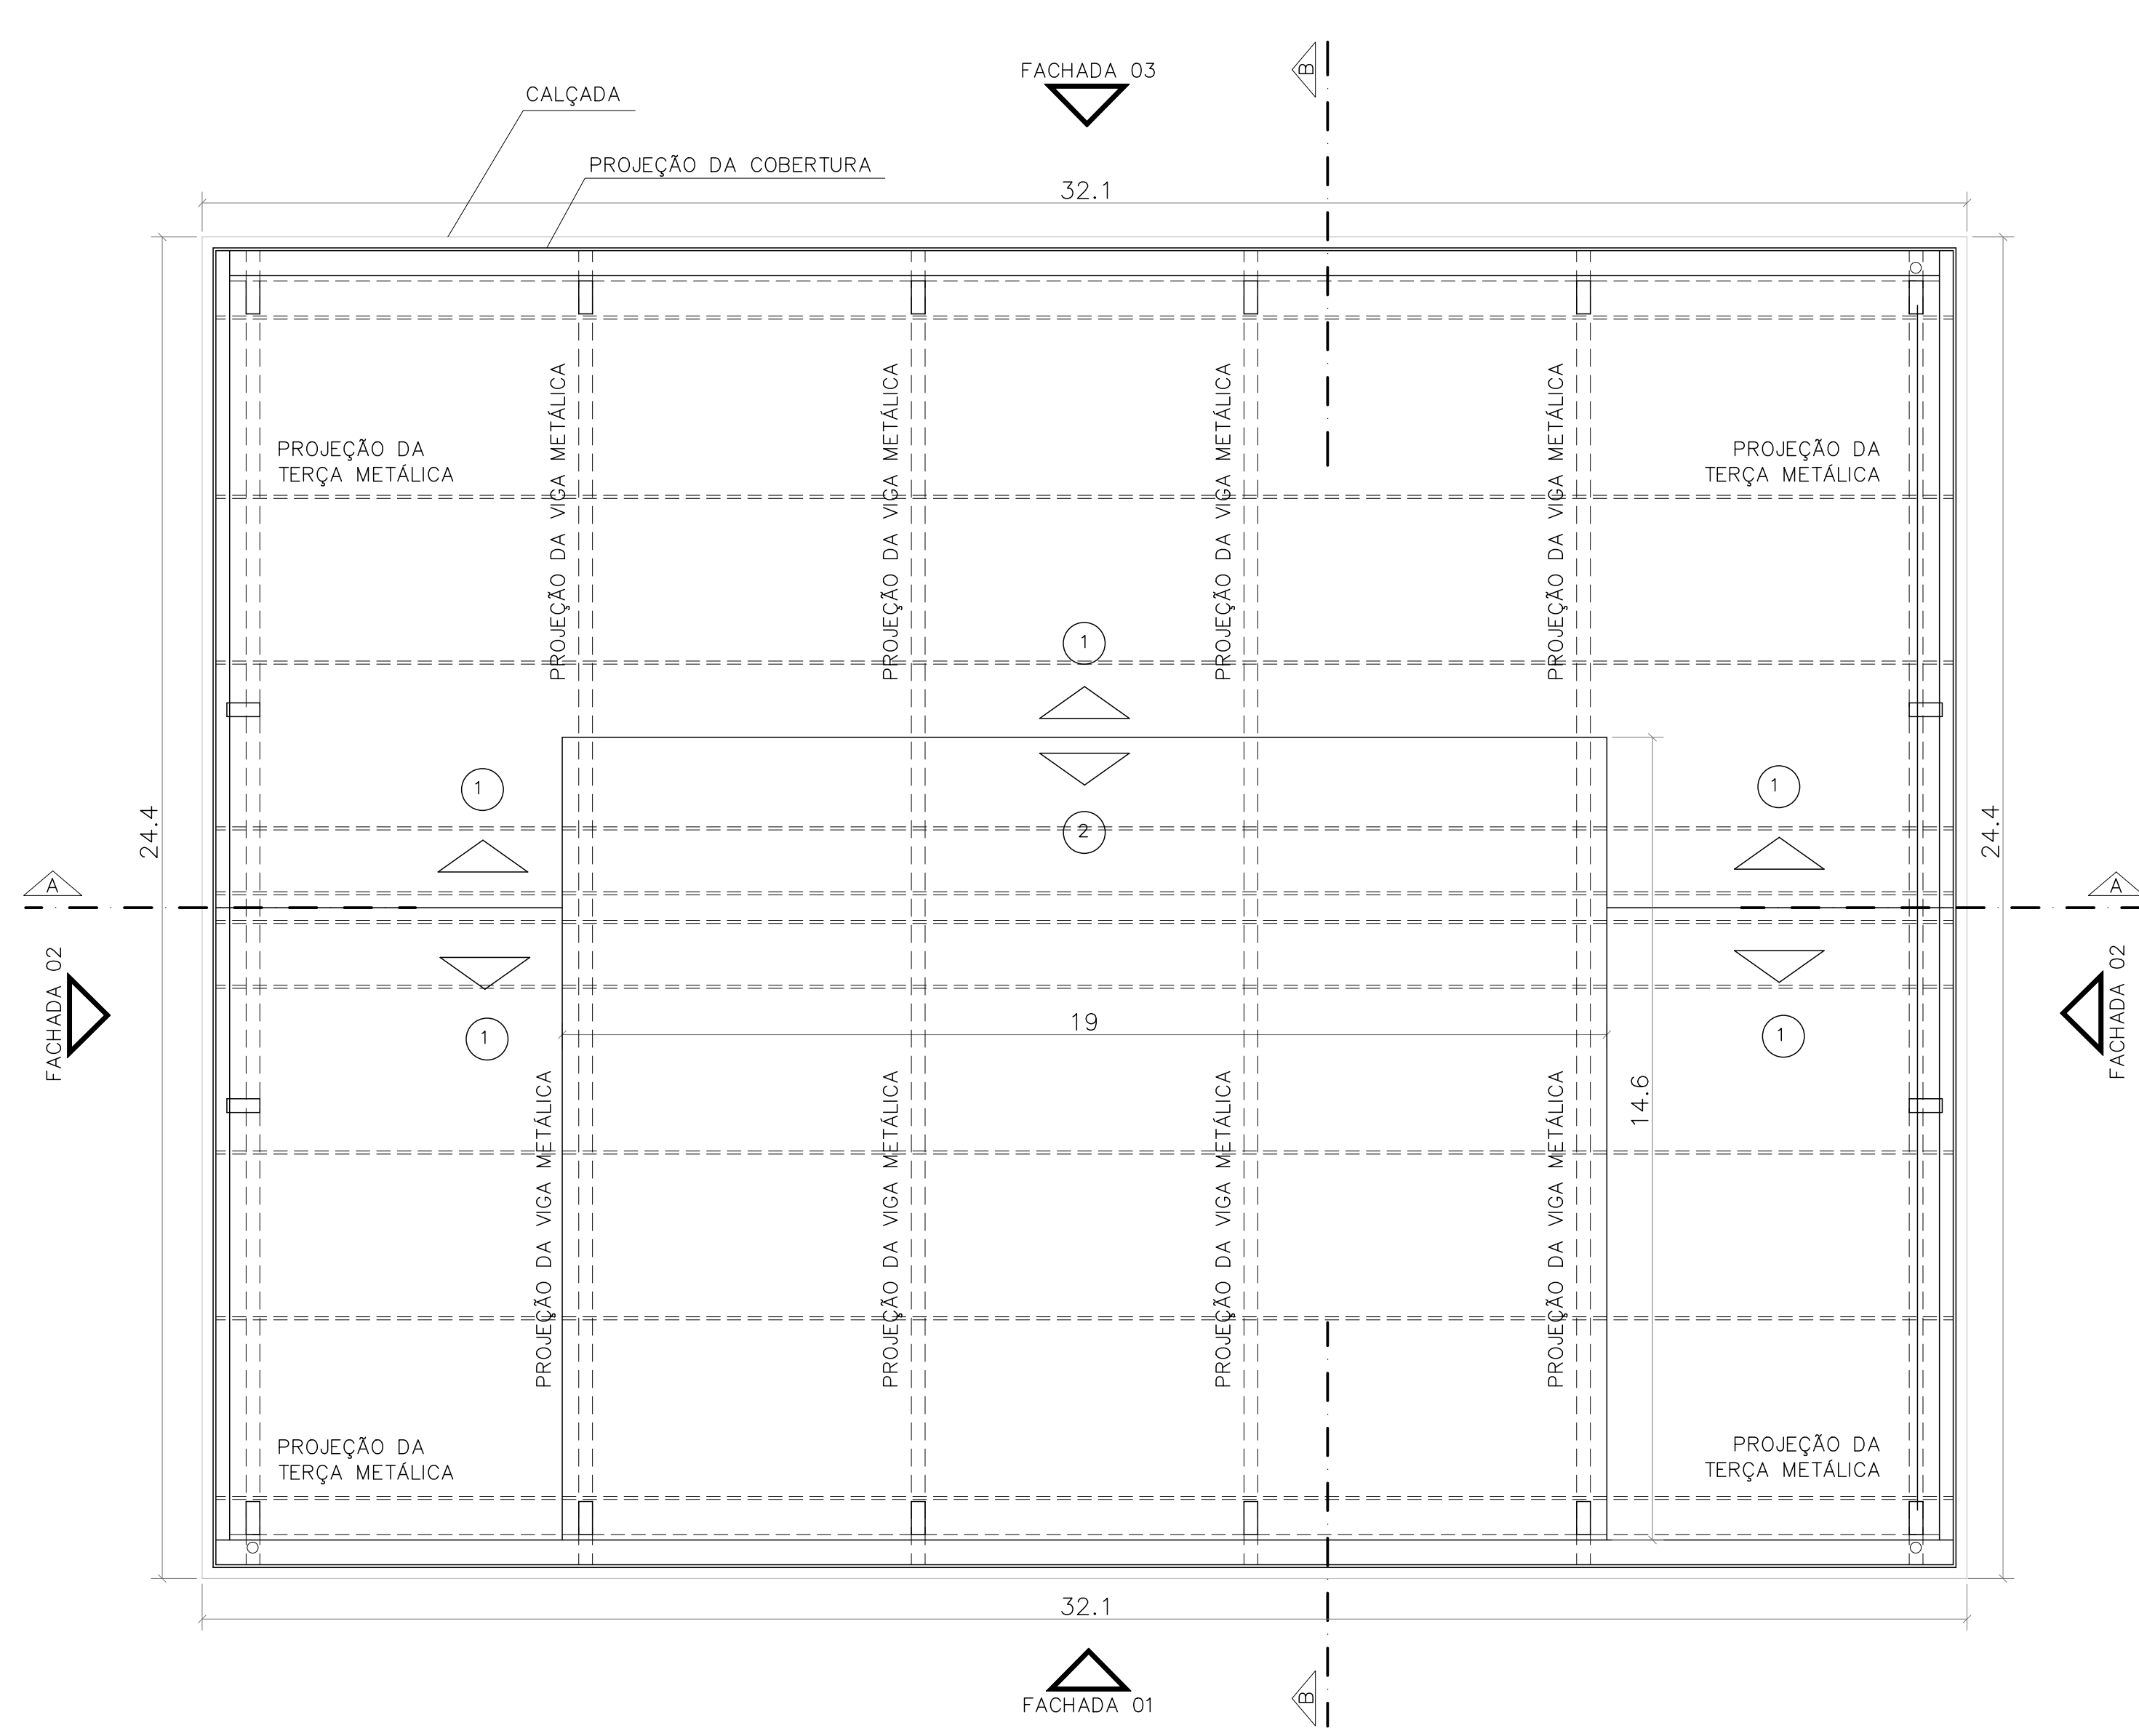


PLANTA DE COBERTURA
ESCALA: 1/100

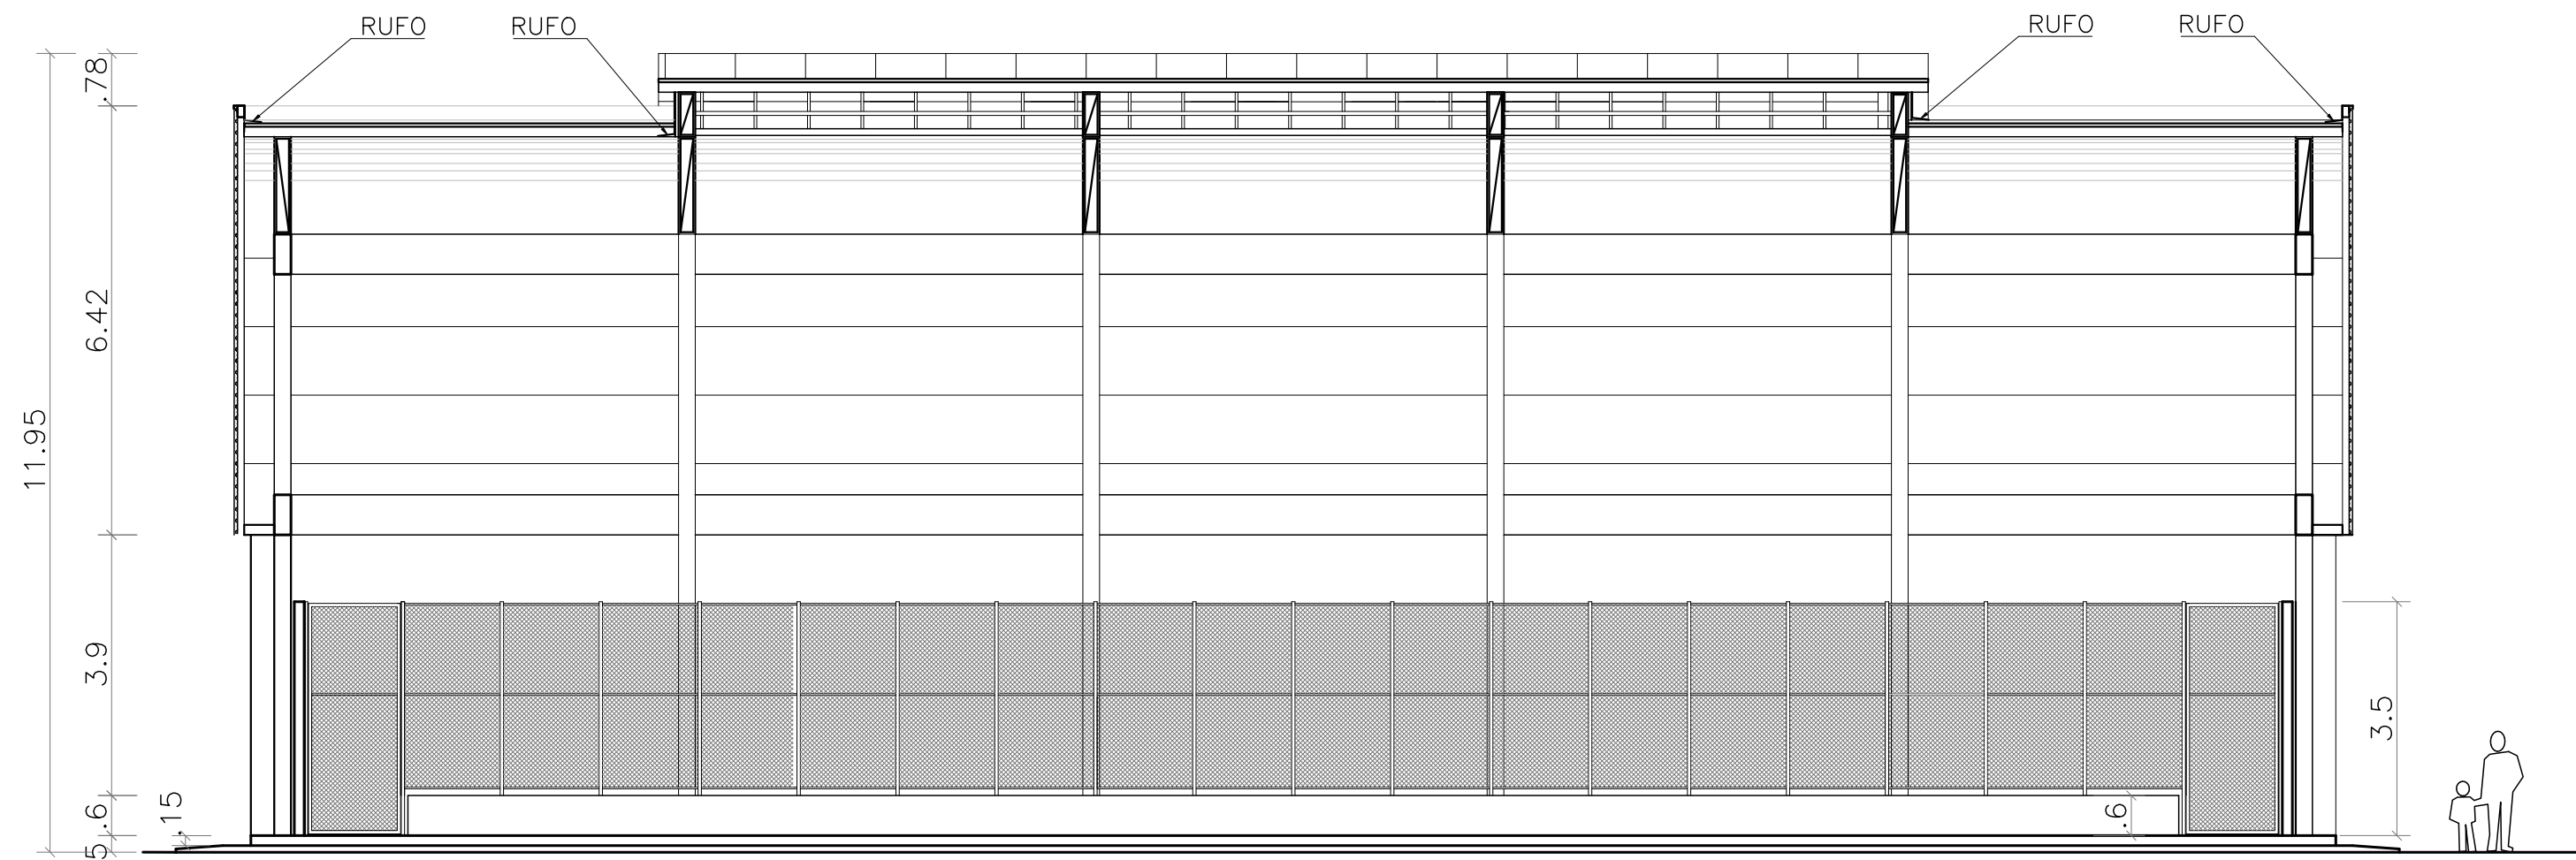


CORTE AA
ESCALA: 1/100

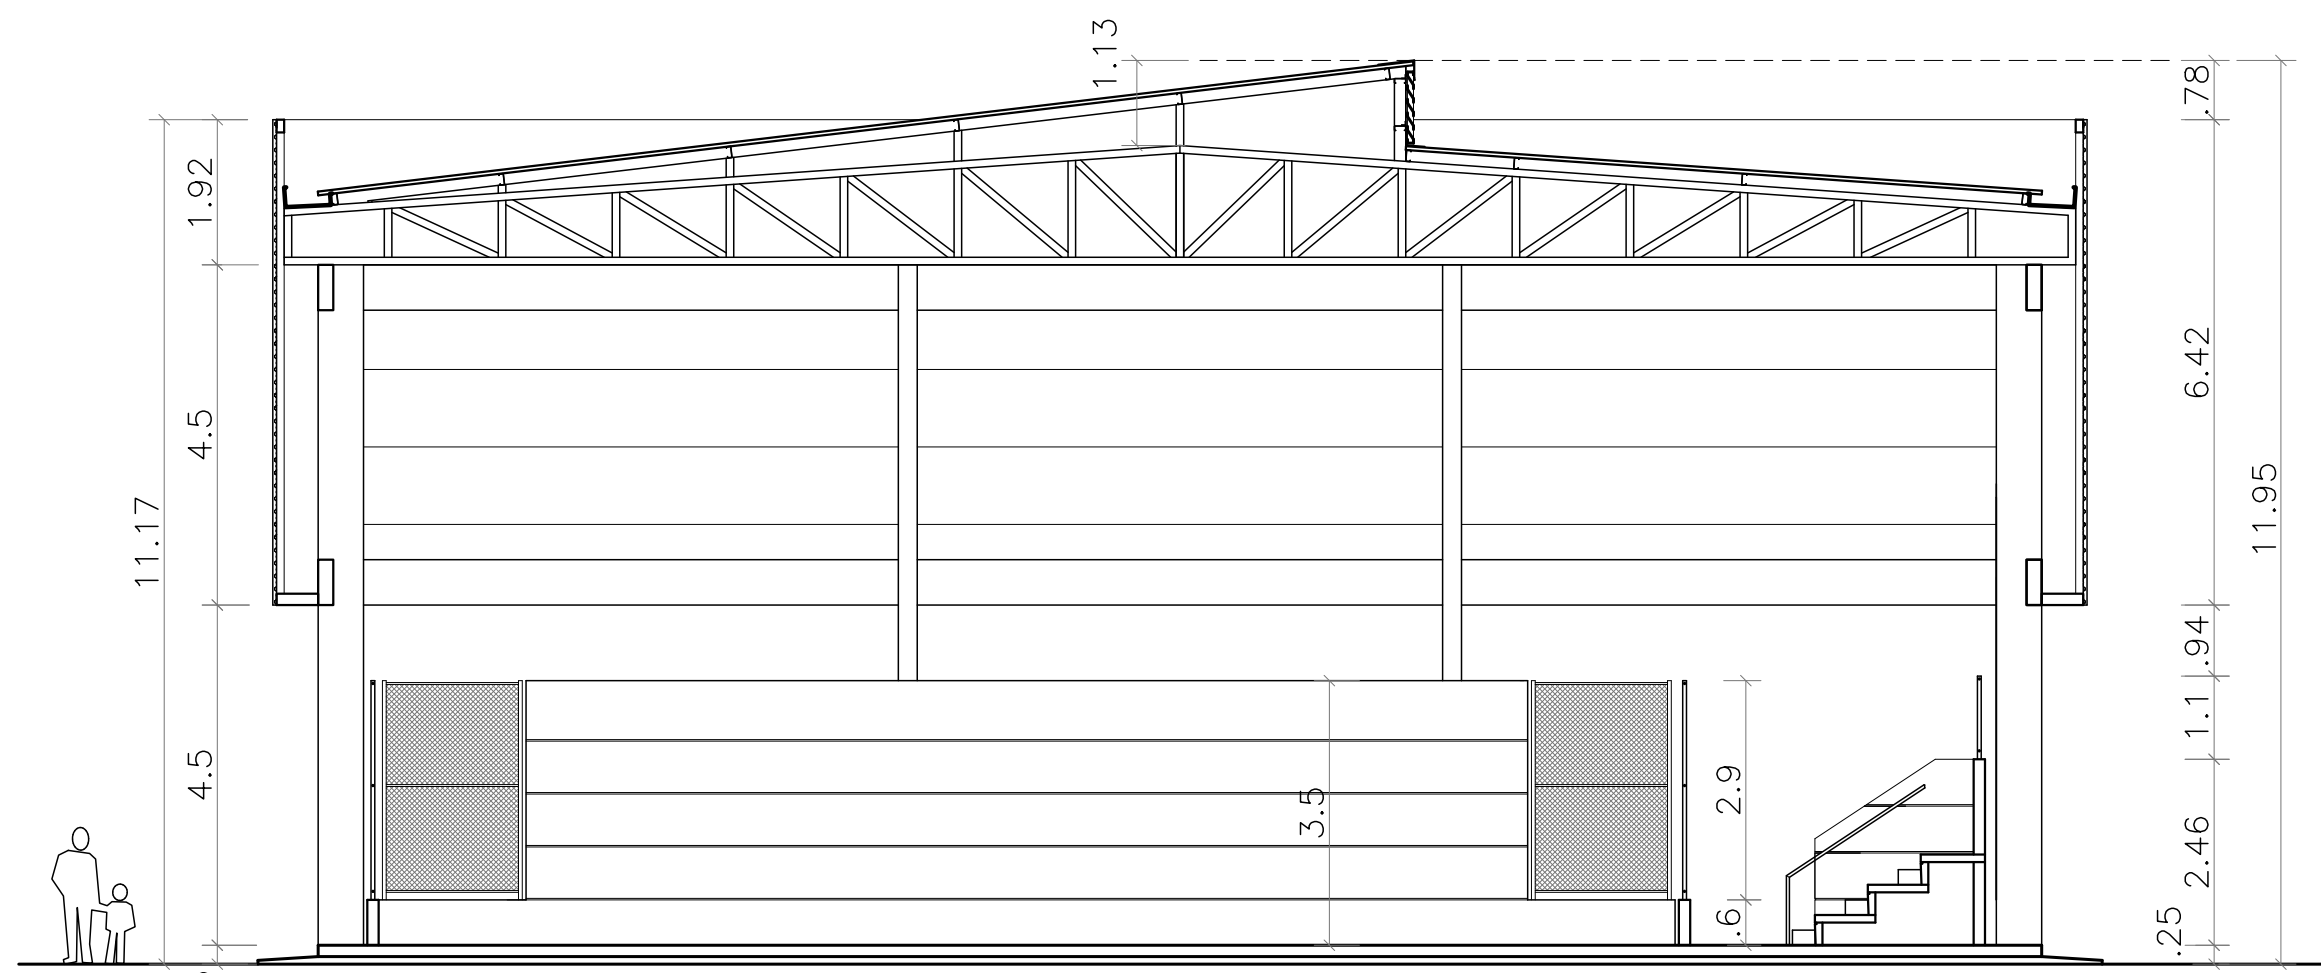

CORTE BB
ESCALA: 1/100

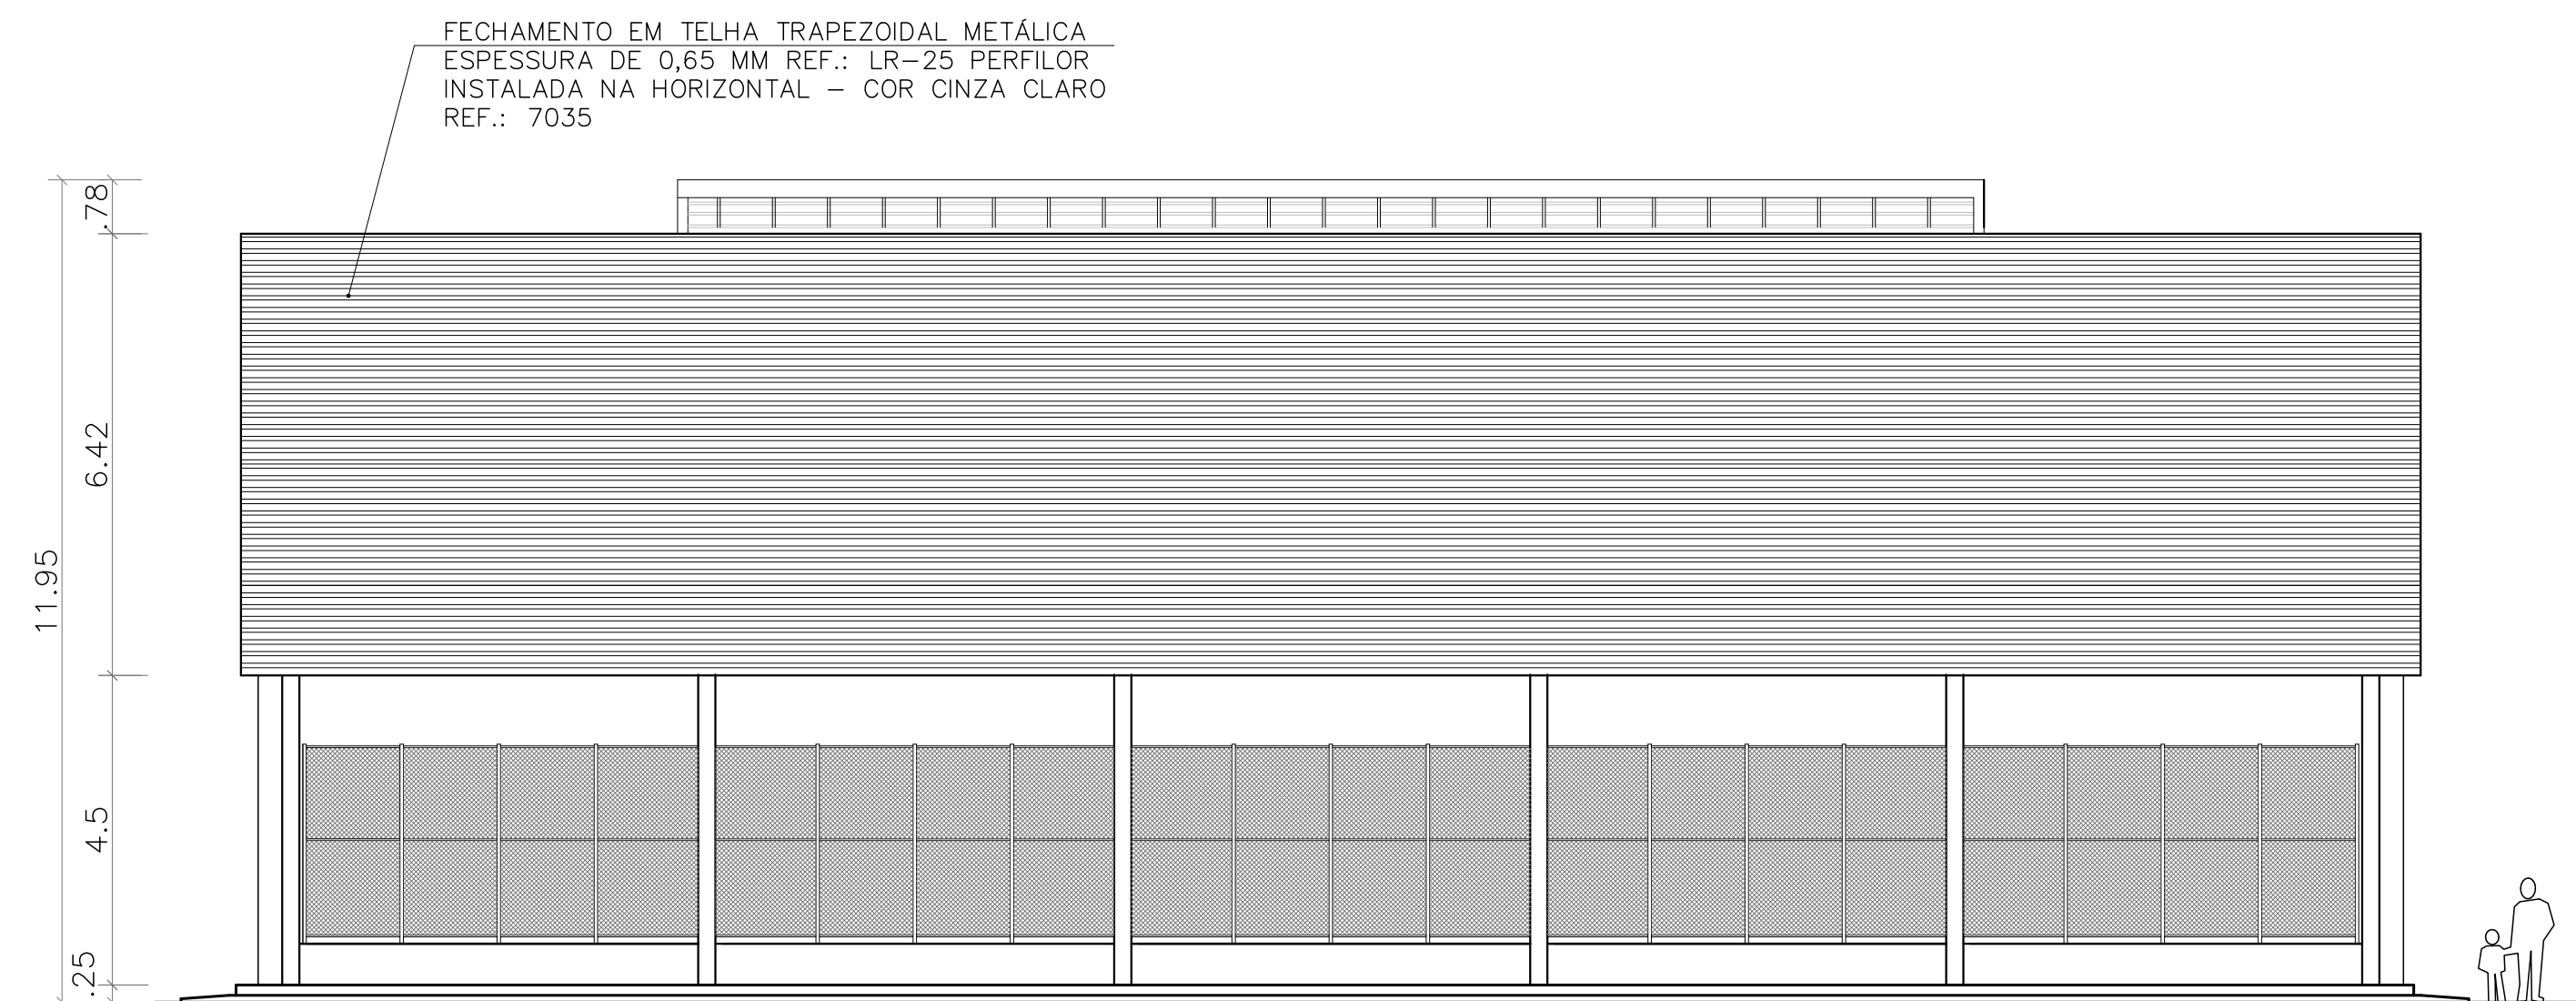


FACHADA 01
ESCALA: 1/100

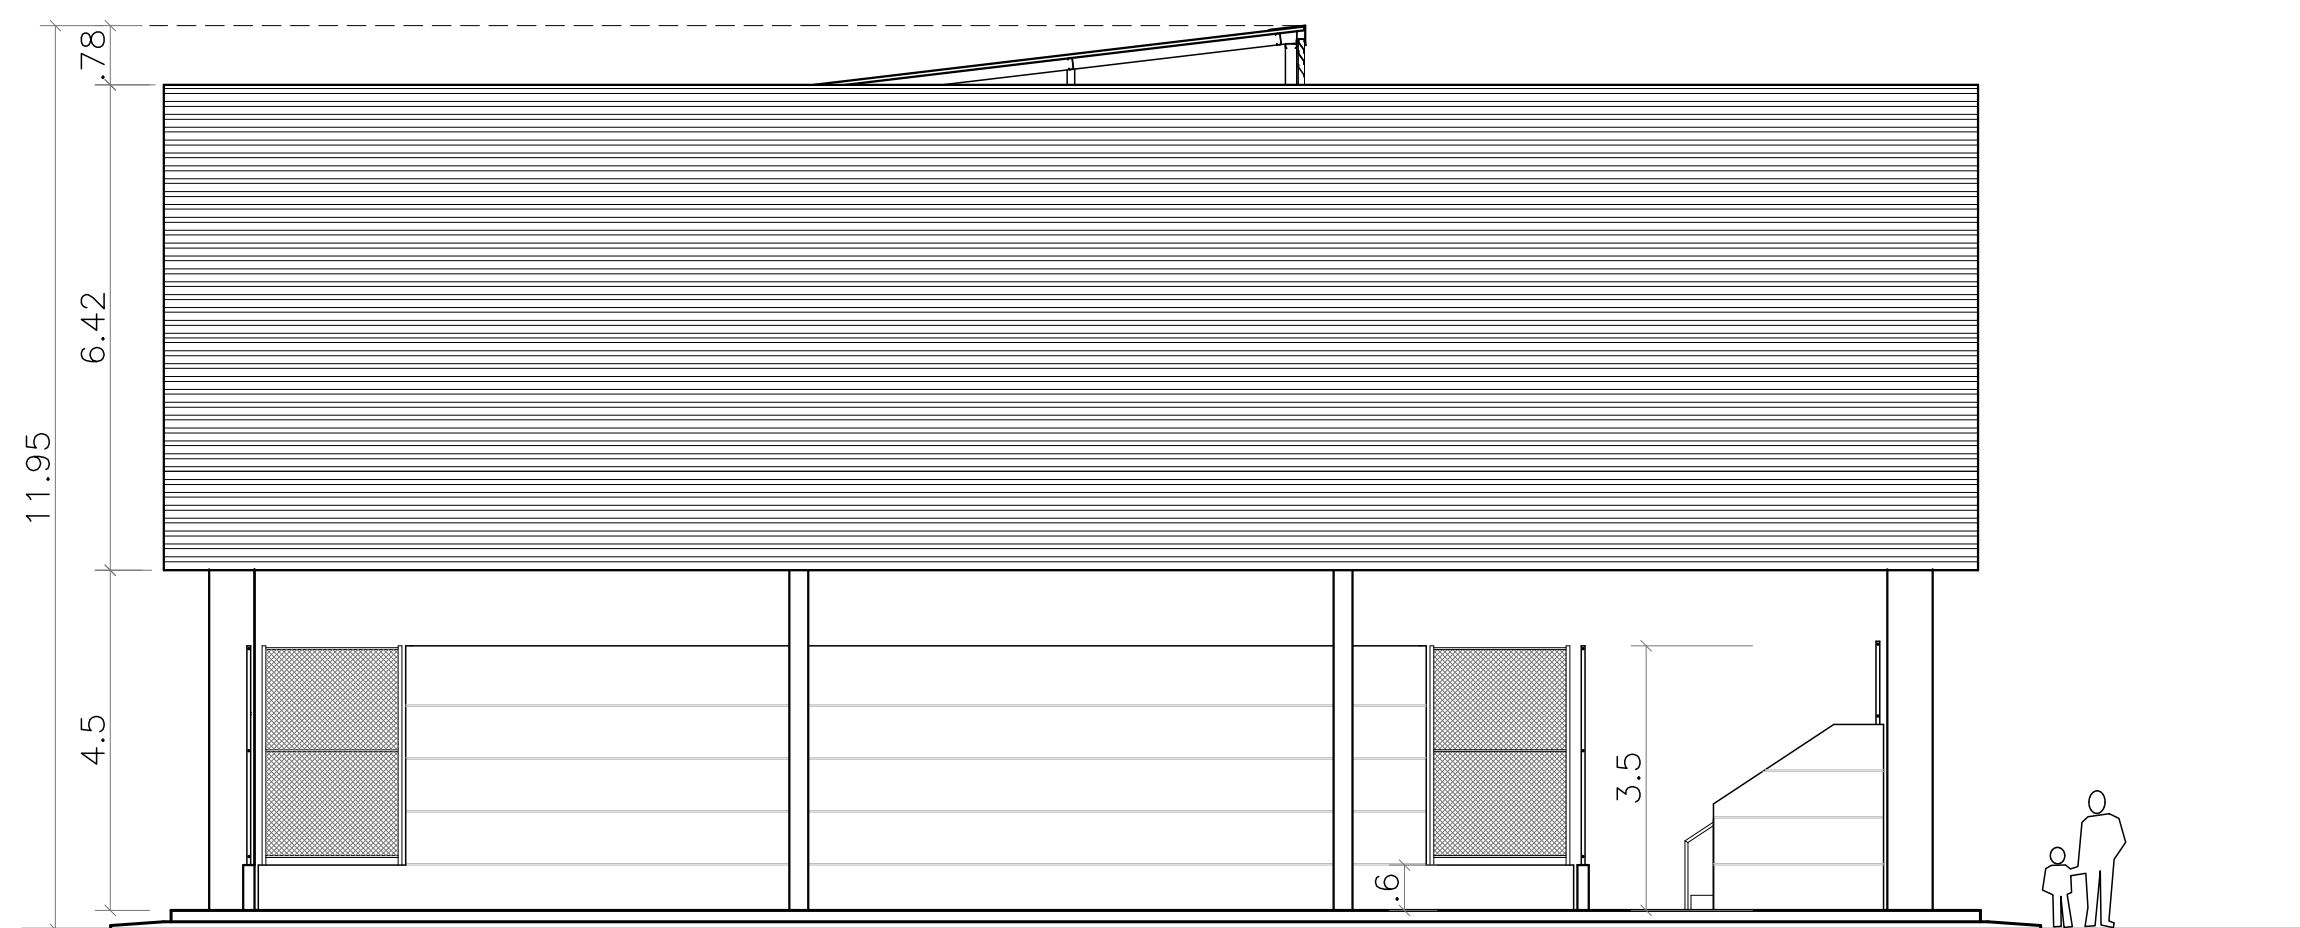


FACHADA 02
ESCALA: 1/100


05			
04			
03			
02			
01			
Nº.	DESCRIÇÃO	RESP.	DATA
REVISÃO			
GOVERNO DO ESTADO DO ESPÍRITO SANTO SECRETARIA DE ESTADO DA EDUCAÇÃO – SEDU GERÊNCIA DE REDE FÍSICA ESCOLAR			
TÍTULO: RECONSTRUÇÃO EEEFM LUIZ MANOEL VELLOZO			
ENDEREÇO: RUA MOURISCO, SN, GLÓRIA, VILA VELHA/ES			
PRONOME: ANTEPROJETO		PROJETO: ARQUITETÔNICO	
SUBSECRETÁRIO ESTADUAL: VINÍCIUS JOSÉ SIMÕES		ESCALA: INDICADA	UNIDADE: METRO
GERENTE DA GERÊNCIA: MARCELO AMORIM DONALVES		COORDENADOR GERAL: RÔGERIO OLIVEIRA	COORDENADOR GERAL: RÔGERIO OLIVEIRA
AUTOR PROJETO: WILSON RODRIGUES DONALVES		COORDENADOR GERAL: RÔGERIO OLIVEIRA	COORDENADOR GERAL: RÔGERIO OLIVEIRA
COORDENADOR PROJETO: WILSON RODRIGUES DONALVES		COORDENADOR GERAL: RÔGERIO OLIVEIRA	COORDENADOR GERAL: RÔGERIO OLIVEIRA
RESPONSÁVEL TÉCNICO: WILSON RODRIGUES DONALVES		COORDENADOR GERAL: RÔGERIO OLIVEIRA	COORDENADOR GERAL: RÔGERIO OLIVEIRA
ARQUIVO: VV17-D10-PROJ AQ-R1.dwg		COORDENADOR GERAL: RÔGERIO OLIVEIRA	COORDENADOR GERAL: RÔGERIO OLIVEIRA
REFERÊNCIA: QUADRA POLIESPORTIVA PLANTA BAIXA, PLANTA DE COBERTURA, FACHADAS E CORTES		COORDENADOR GERAL: RÔGERIO OLIVEIRA	COORDENADOR GERAL: RÔGERIO OLIVEIRA
FORMA: AQ	OBSERVAÇÕES:	DATA: SETEMBRO/2024	REVISÃO: 13

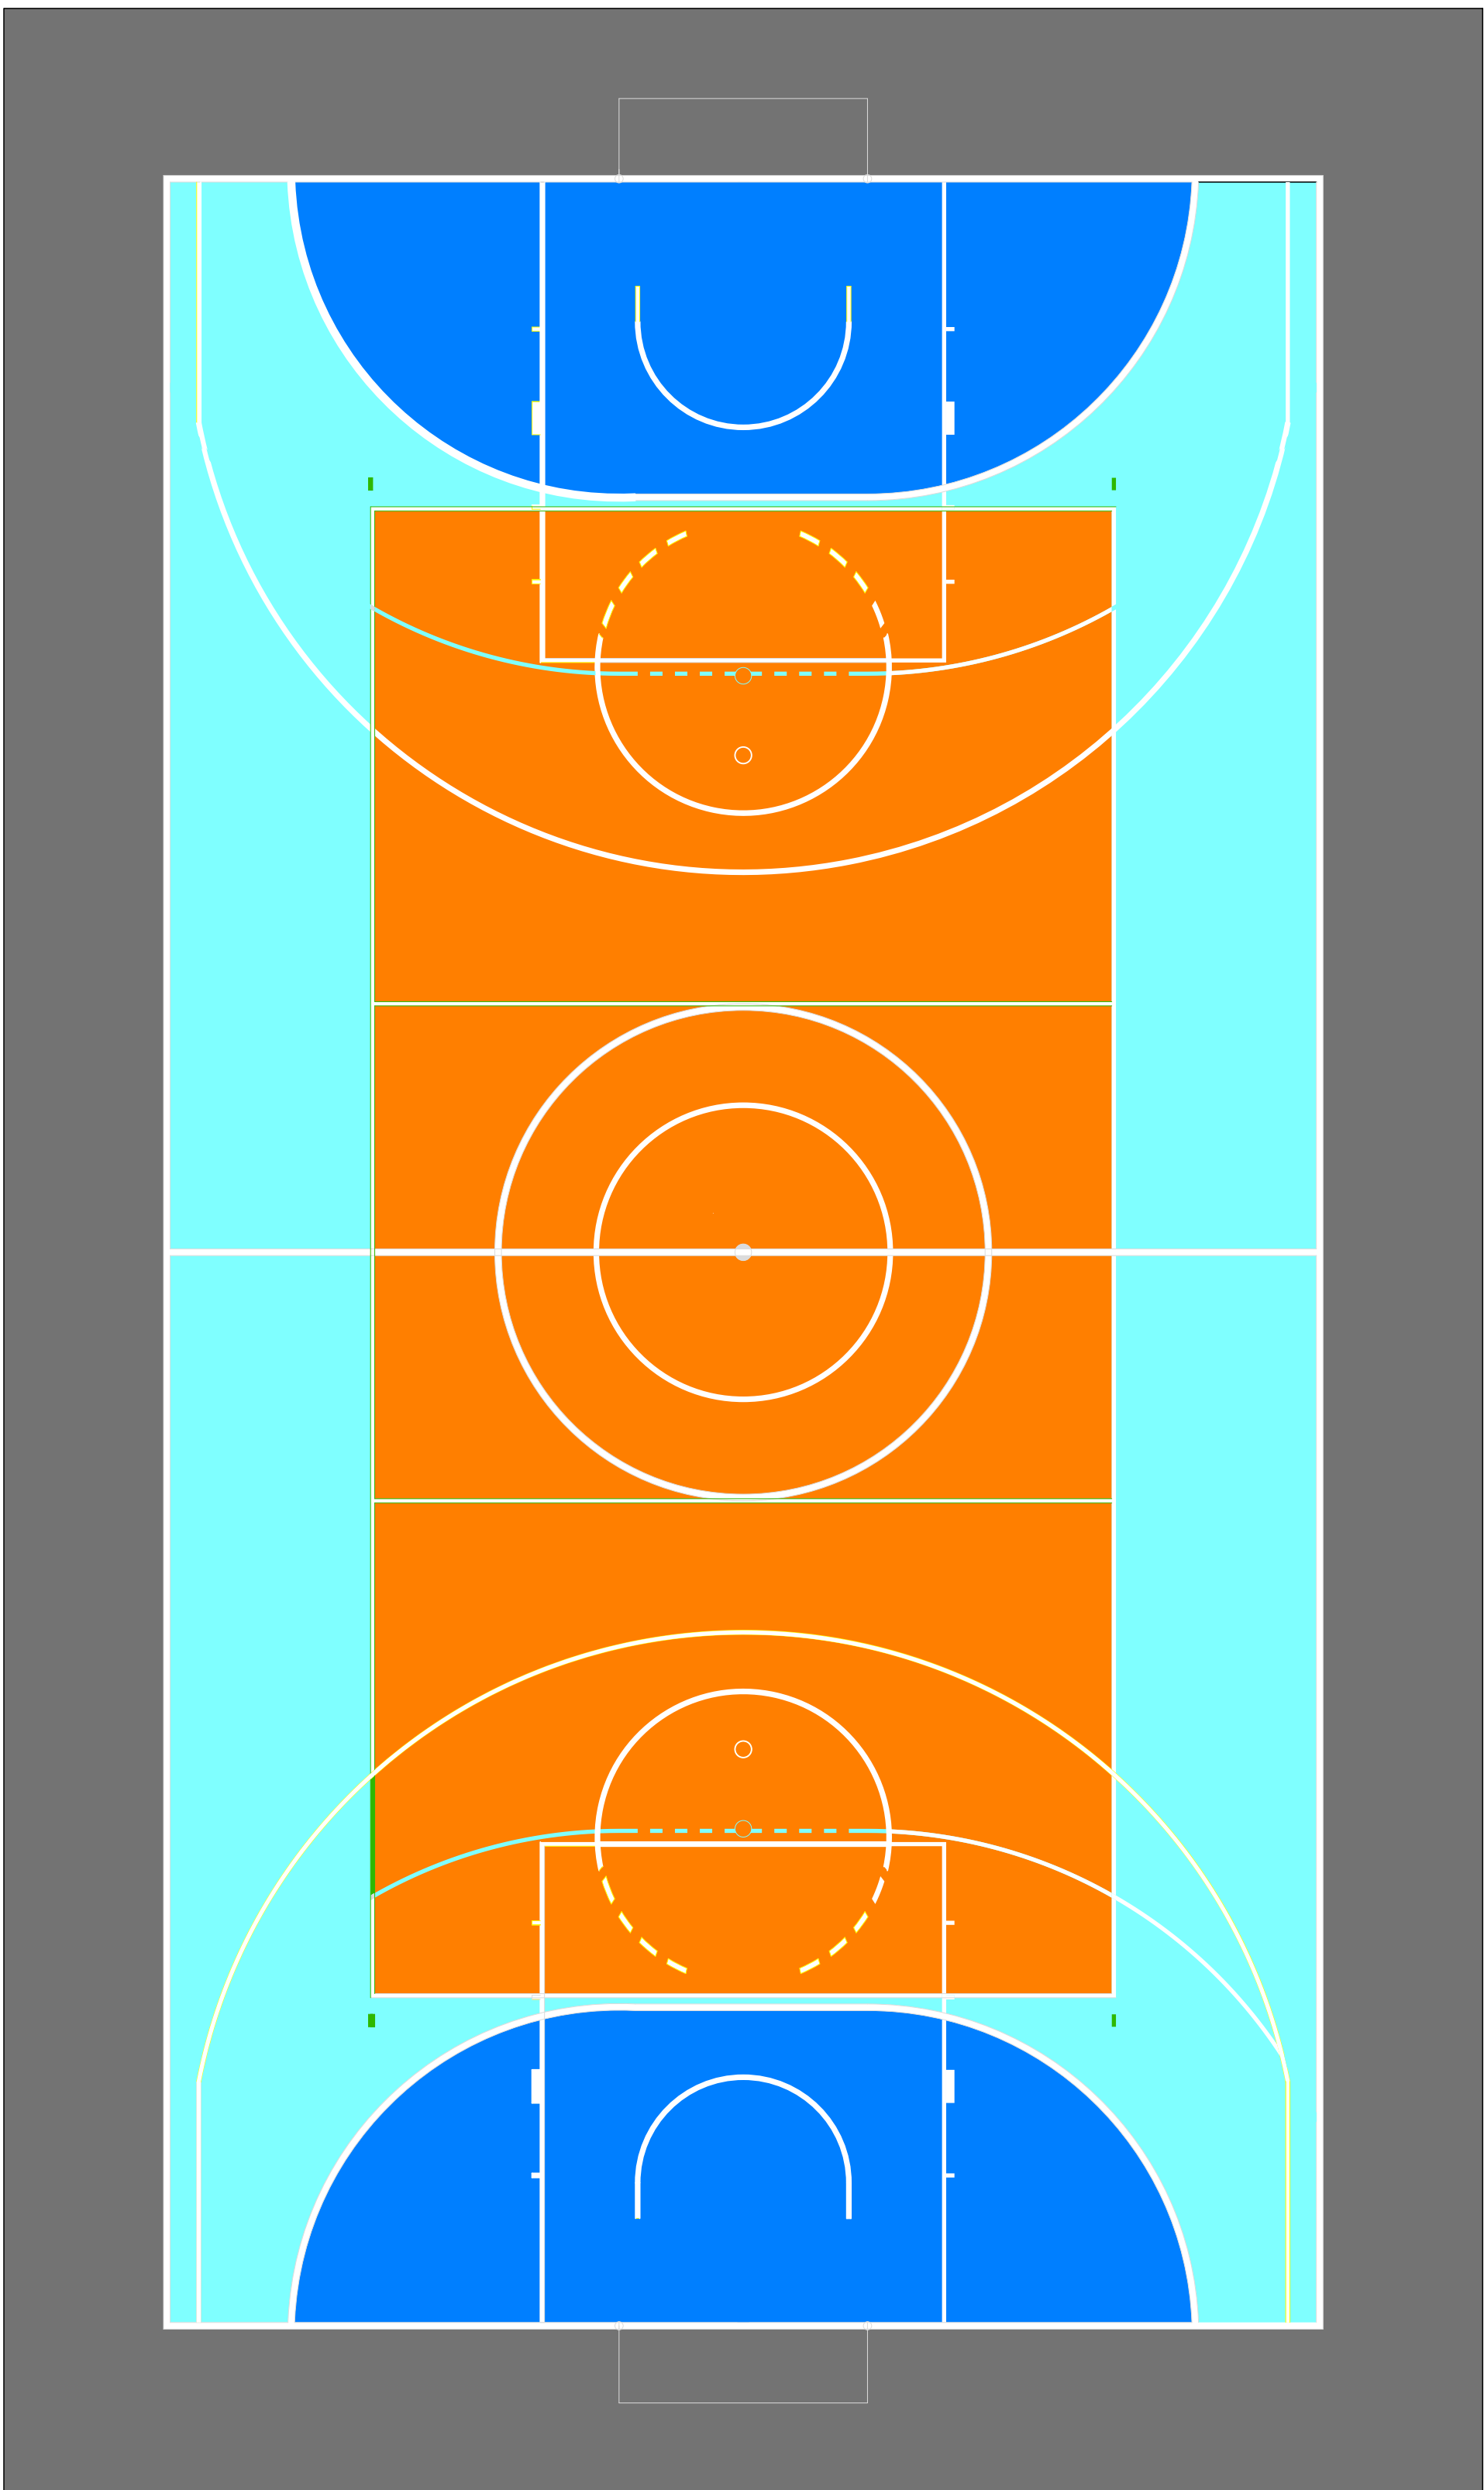

PISO – PINTURA
ESC.: 1/100

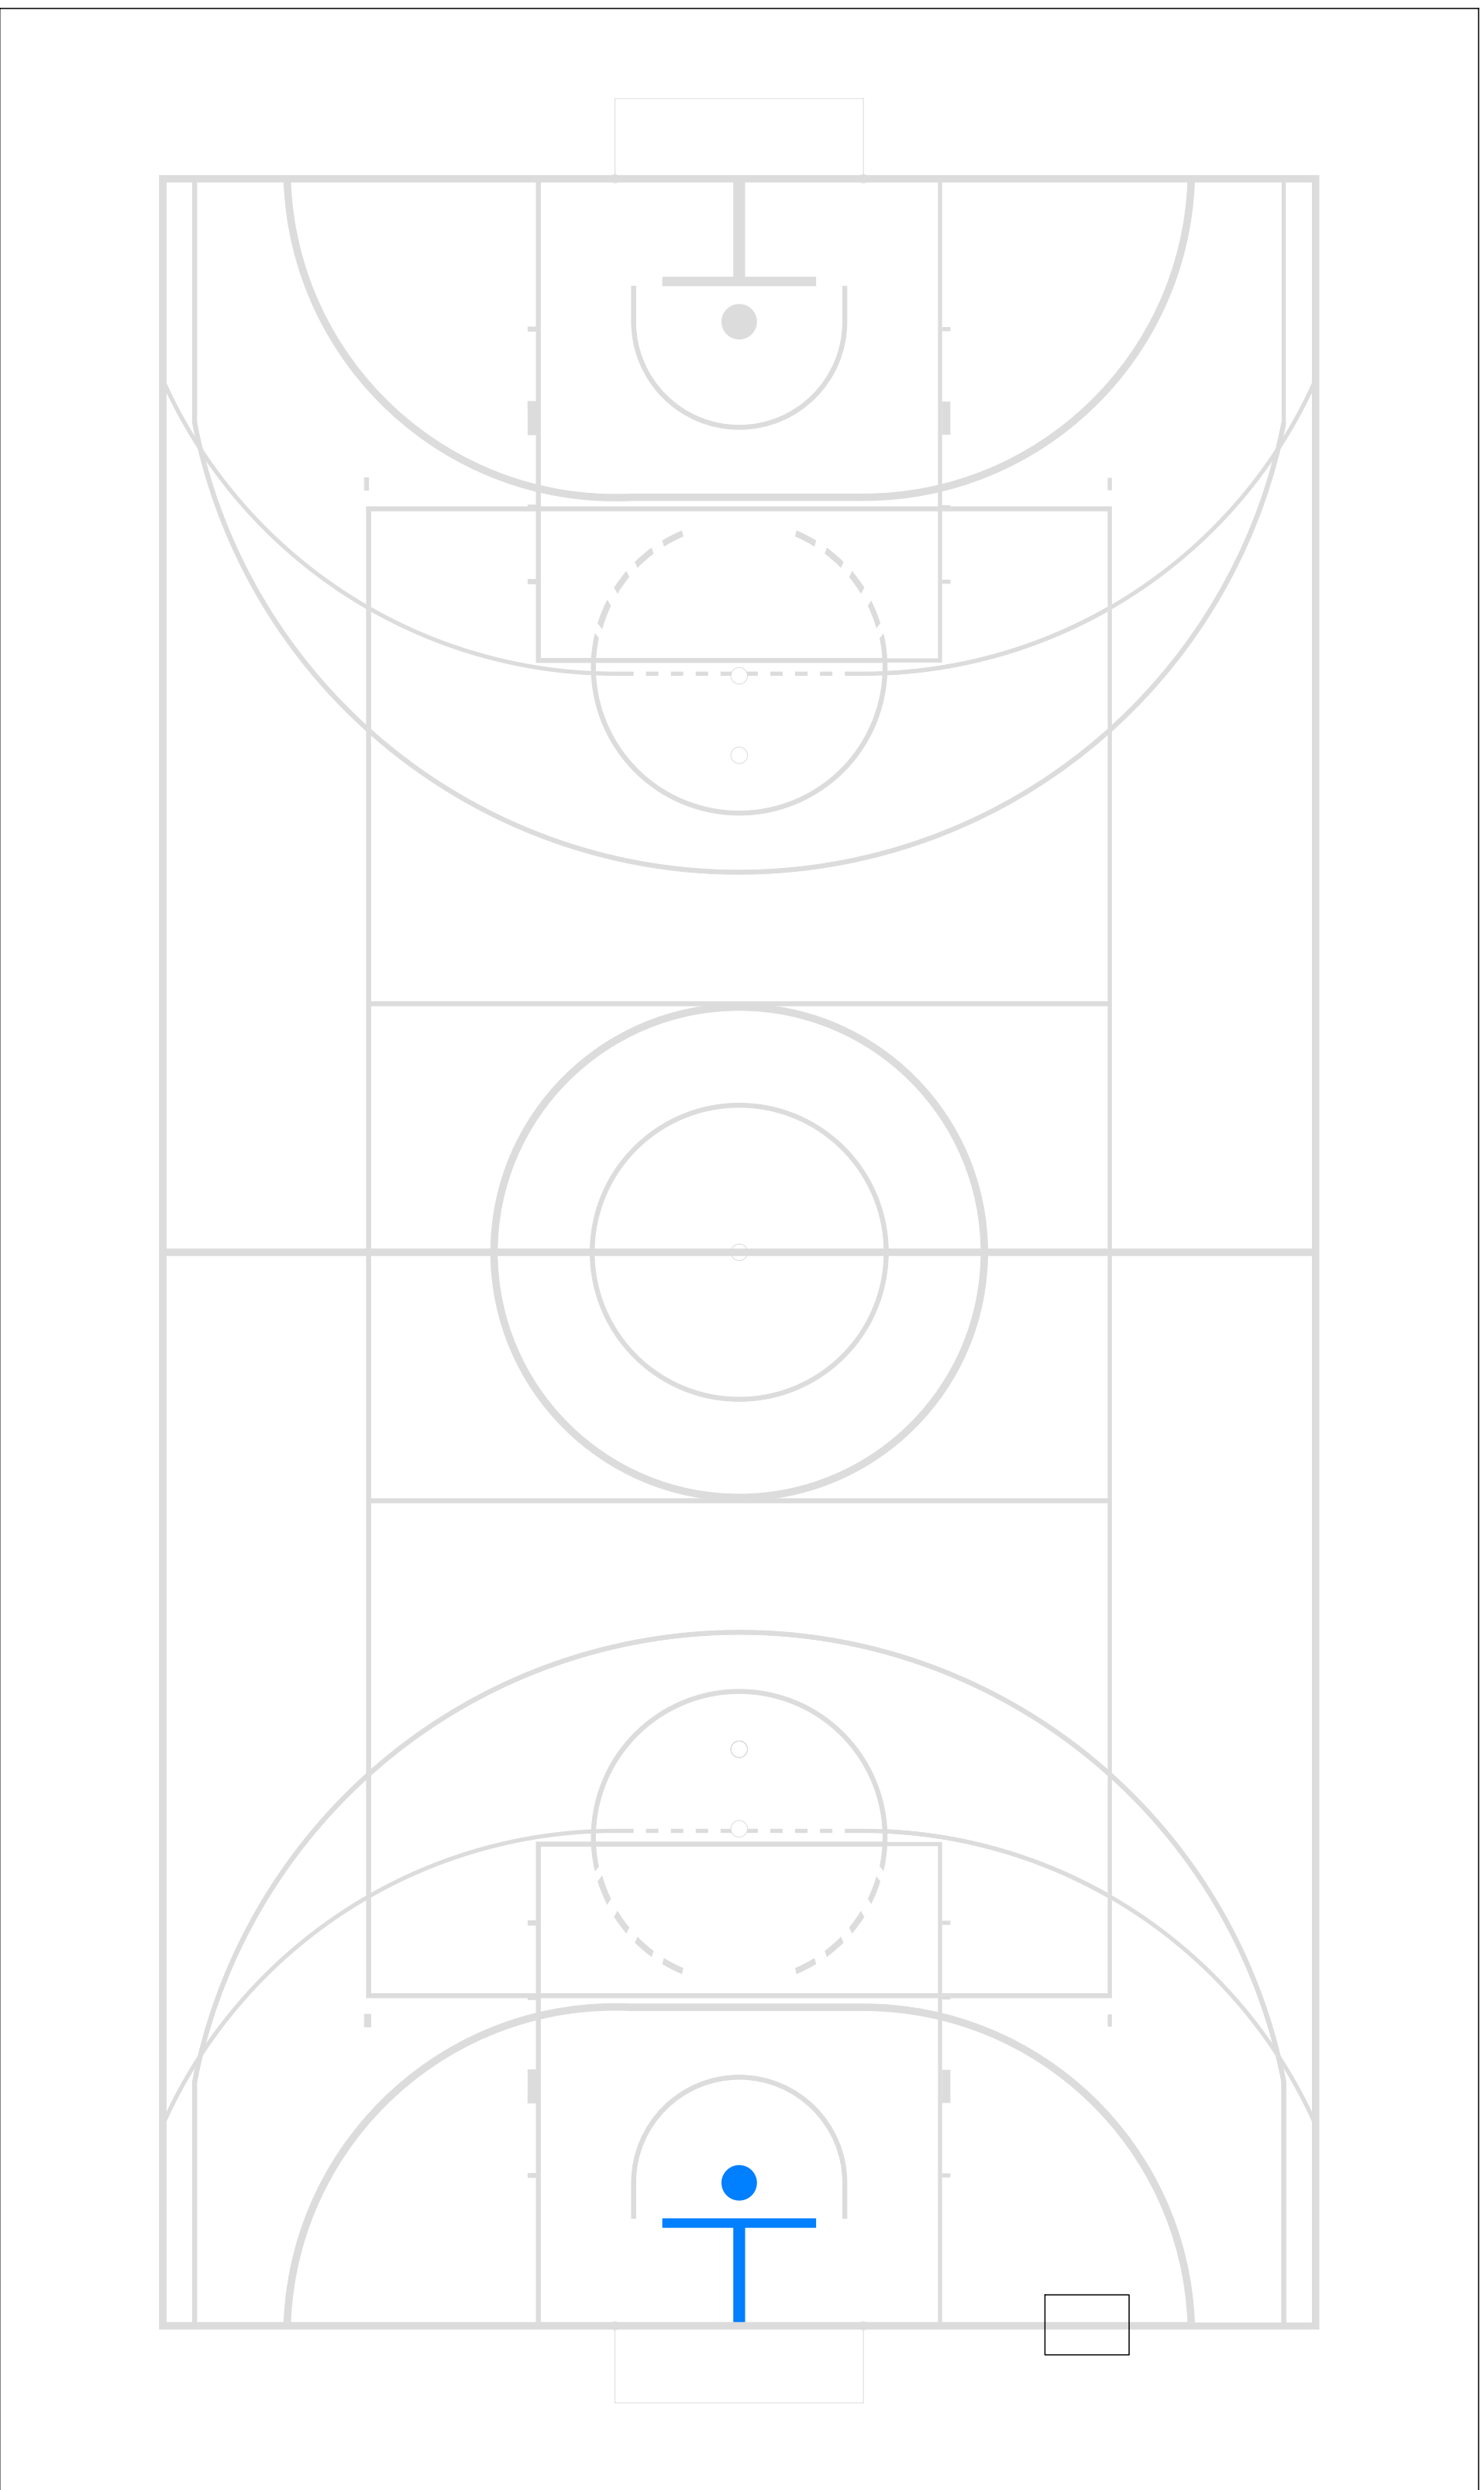


PISO – LINHAS DE MARCAÇÃO
ESC.: 1/100


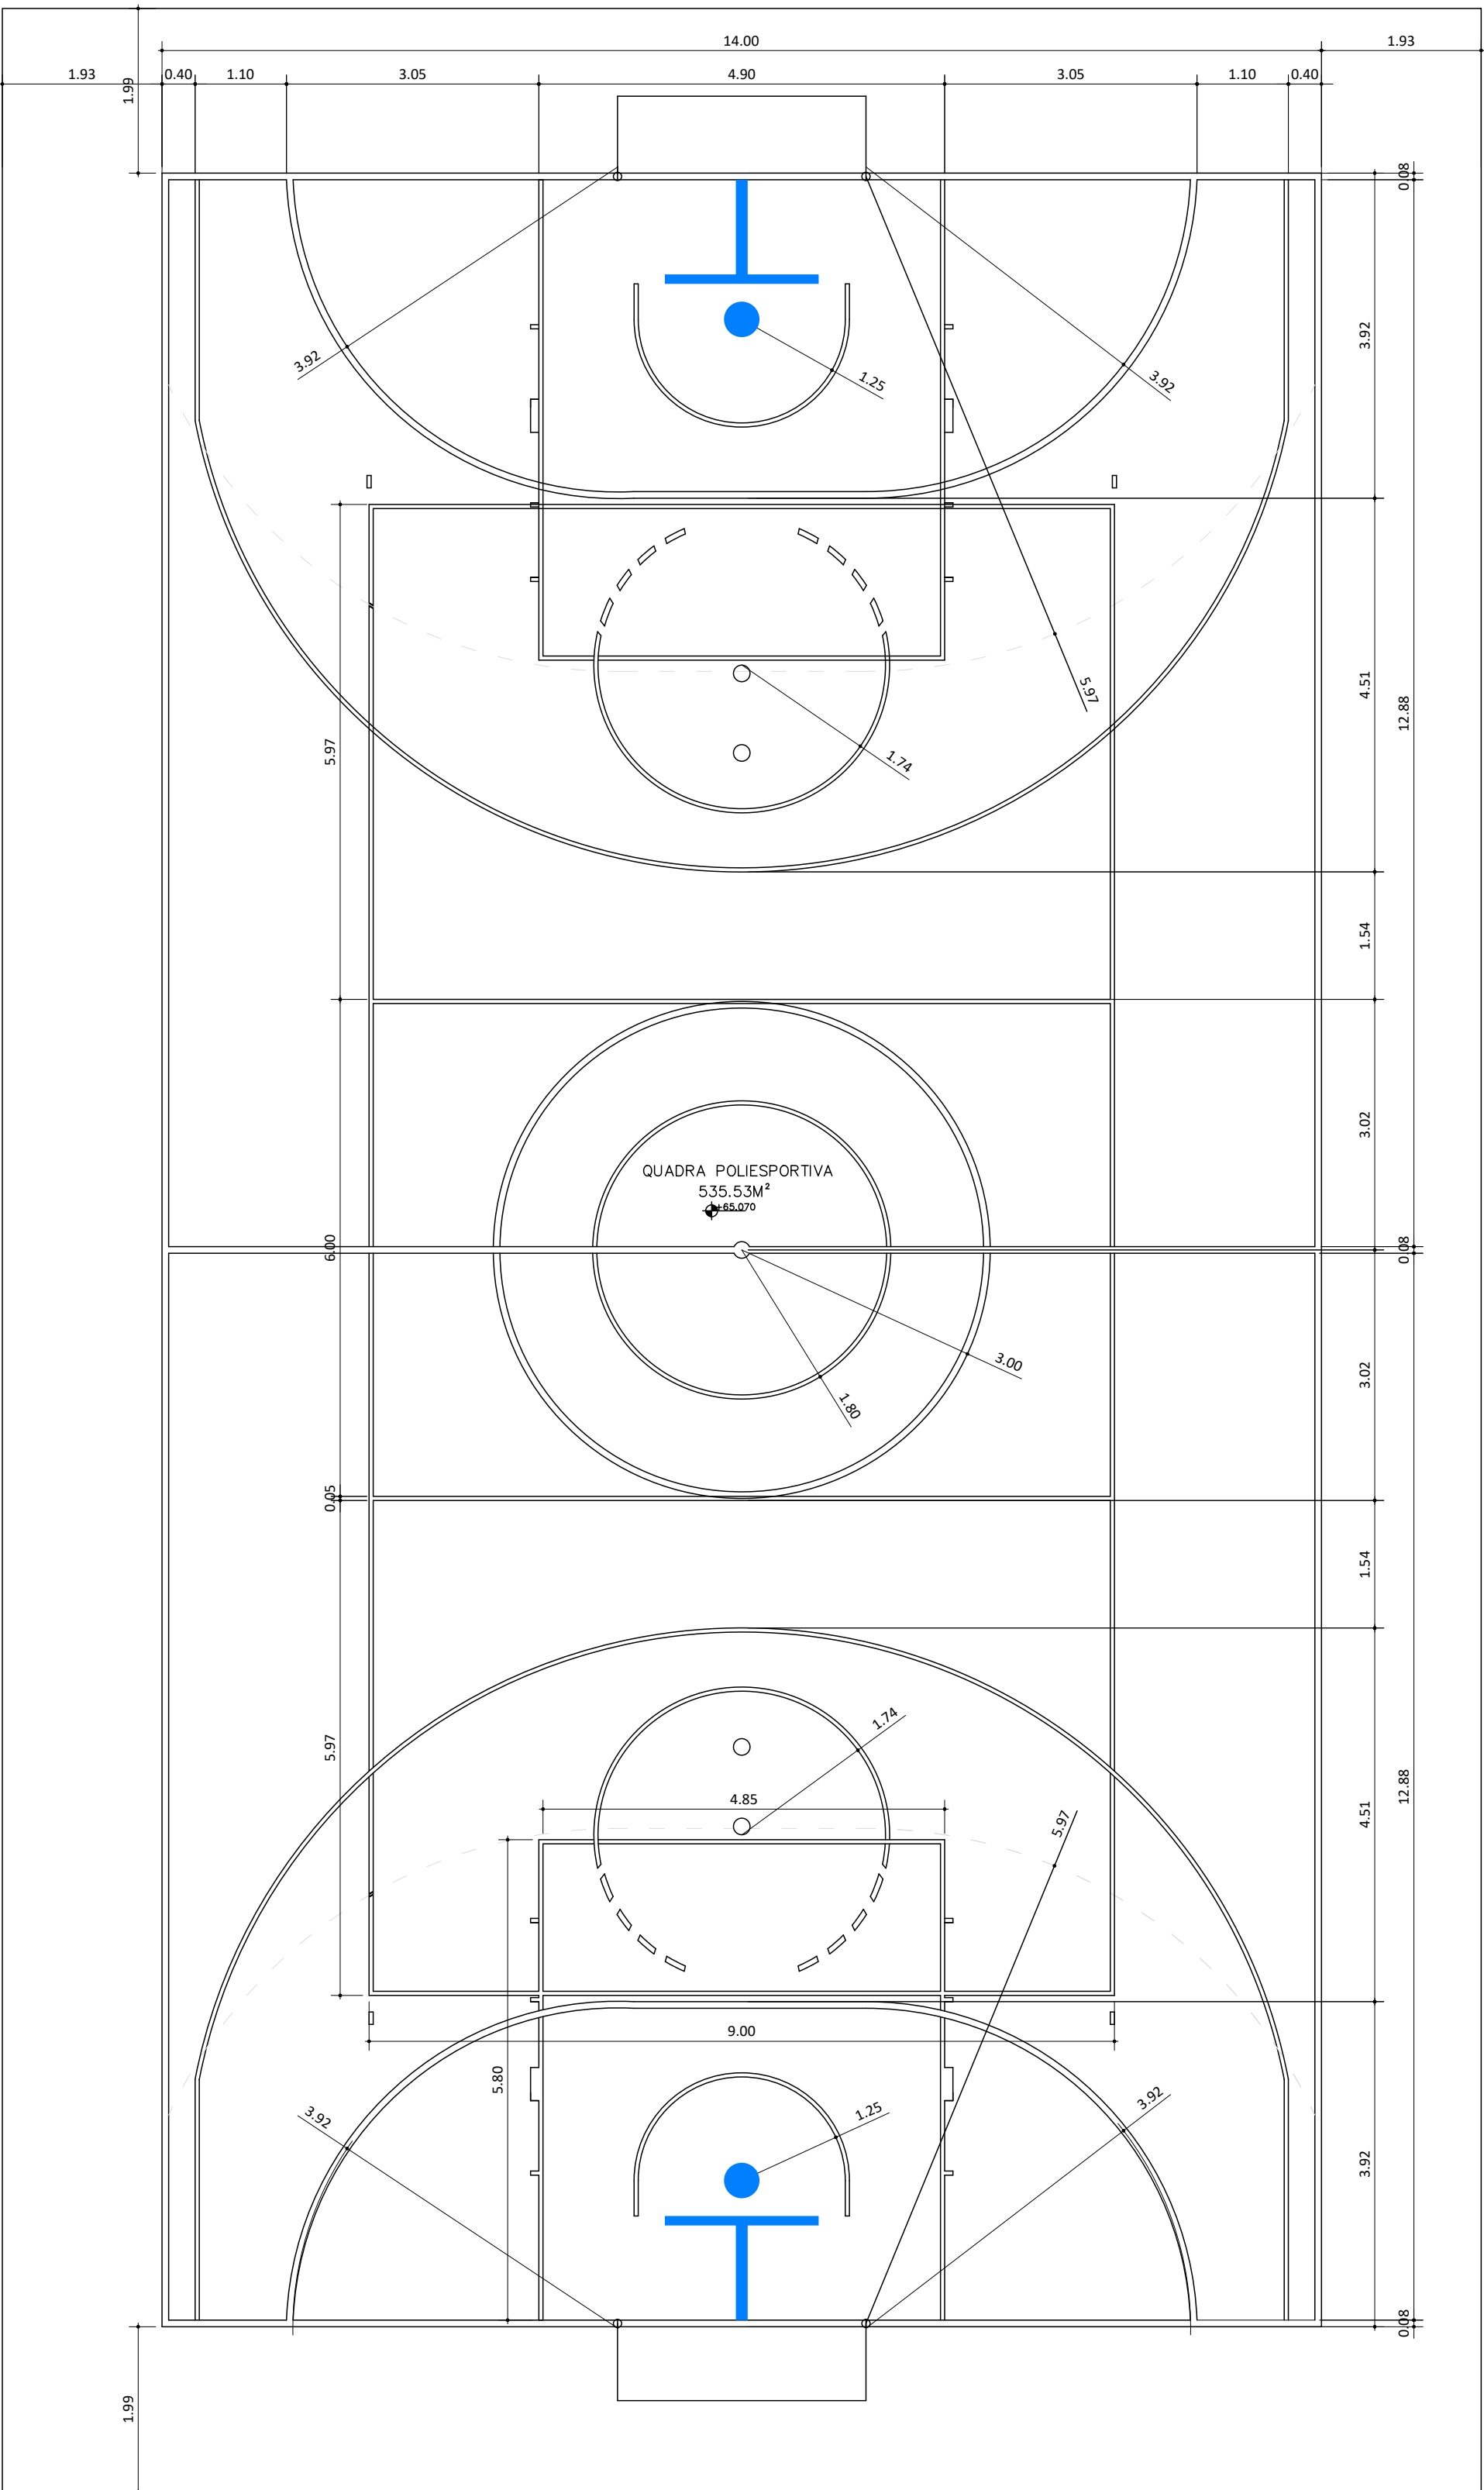


PISO – LINHAS DE MARCAÇÃO
ESC.: 1/100

PINTURA QUADRA POLIESPORTIVA - ESPECIFICAÇÕES TÉCNICAS	
PISO DA QUADRA	
	PINTURA À BASE DE PU, MARCA DE REF. INTERGARD - INTERNATIONAL, COR CINZA MÉDIO, REF. N PB 5/0
	PINTURA À BASE DE PU, MARCA DE REF. INTERGARD - INTERNATIONAL, COR AZUL PASTEL, REF. 2,5 PB 6/10
	PINTURA À BASE DE PU, MARCA DE REF. INTERGARD - INTERNATIONAL, COR AZUL PASTEL, REF. 2,5 PB 8/4
	PINTURA À BASE DE PU, MARCA DE REF. INTERGARD - INTERNATIONAL, COR LARANJA SEGURANÇA, REF. 2,5 YR 6/14
	PINTURA À BASE DE PU, MARCA DE REF. INTERGARD - INTERNATIONAL, PARA DEMARCAÇÃO DE FAIXA DE FUTEBOL, HANDEBOL E BASQUETEBOL, NA COR BRANCO REF. 0,5, LARGURA 8CM
	PINTURA À BASE DE PU, MARCA DE REF. INTERGARD - INTERNATIONAL, PARA DEMARCAÇÃO DE PERÍMETRO EXTERNO E LINHA DIVISÓRIA CENTRAL DA ÁREA DE JOGO REF. 0,5, LARGURA 8CM

05			
04			
03			
02			
01			
Nº.	DESCRIÇÃO	RESP.	DATA


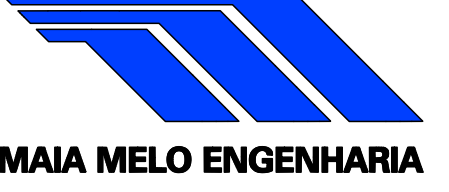
REVISÃO				
 SEDU	GOVERNO DO ESTADO DO ESPÍRITO SANTO SECRETARIA DE ESTADO DA EDUCAÇÃO – SEDU			
	GERÊNCIA DE REDE FÍSICA ESCOLAR			
	TÍTULO: RECONSTRUÇÃO EEEFM LUIZ MANOEL VELLOZO			
ENDEREÇO: RUA MOURISCO, SN, GLÓRIA, VILA VELHA/ES				
FRANCHA: ANTEPROJETO		PROJETO: ARQUITETÔNICO		
SUBSECRETÁRIO ESTADUAL: VINÍCIUS JOSÉ SIMÕES		ESCALA: INDICADA		
GERENTE DA GERFE: MARCELO AMORIM GONÇALVES		UNIDADE: METRO		
COORDENADOR GERAL: ROGÉRIO GIGLIO		CREA-PE: 11470/D		
AUTOR PROJETO: WILSON RODRIGUES GONÇALVES		CAU-ES: A24721-9		
CO-AUTOR PROJETO:		CAU-ES:		
RESPONSÁVEL TÉCNICO:		CREA:		
ARQUIVO: VIV17-D10-PROJ AQ-R1.dwg		DESENHO: GABRIELA ZANETTI DA VITÓRIA		
REFERÊNCIA: QUADRA POLIESPORTIVA PINTURA DE PISOS		FOLHA: 14/29		
FORMATO: AO	OBSERVAÇÕES:	DATA: DEZEMBRO/2025	REVISÃO: RO	

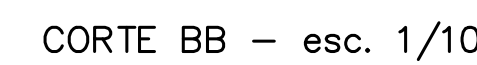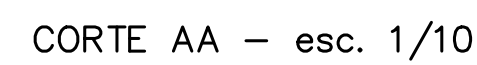


BORDA LATERAL DO TANQUE





RODA BANCA DO TANQUE

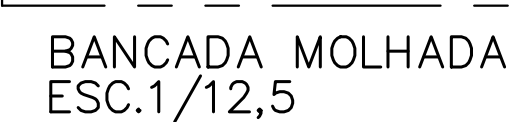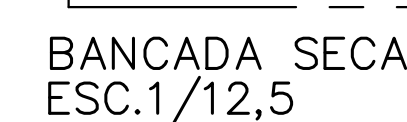

BORDA FRONTAL DO TANQUE









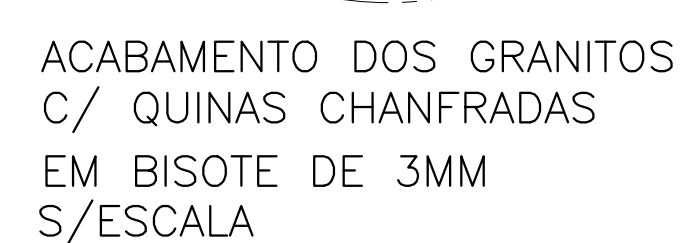


TRANSPASSE DAS BANCADAS DA ÁREA
SECA P/ A ÁREA MOLHADA

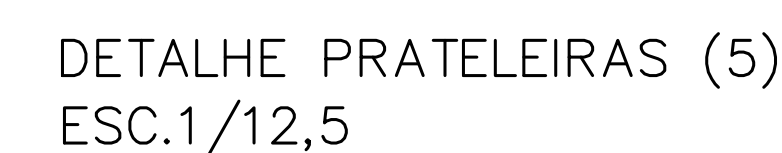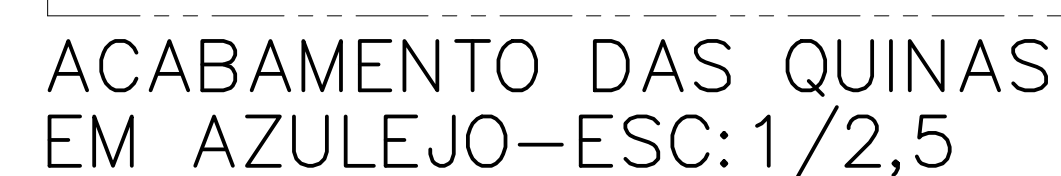


05			
04			
03			
02			
01			
Nº.	DESCRIÇÃO	RESP.	DATA

		REVISÃO 16 29	
		DATA: DEZEMBRO/2025	
GOVERNO DO ESTADO DO ESPÍRITO SANTO		MAIA MELO ENGENHARIA	
SECRETARIA DE ESTADO DA EDUCAÇÃO – SEDU		SECRETARIA DE REDE FÍSICA ESCOLAR	
SEDU		PROJETO	
TÍTULO: RECONSTRUÇÃO EEEFM LUIZ MANOEL VELLOZO		ARQUITETÔNICO	
ENDEREÇO: RUA MOURISCO, SN, GLÓRIA, VILA VELHA/ES		ESCALA: INDICADA	
PRONCHA: ANTEPROJETO		UNIDADE: METRO	
SUBSECRETÁRIO ESTADUAL: VINÍCIUS JOSÉ SIMÕES		CREA-PE: 11470/D	
GERENTE DA GERFE: MARCELO AMORIM DONALVES		VISTO:	
COORDENADOR GERAL: ROGERIO GIGLIO		CAU-ES: A24721-9	
AUTOR PROJETO: WILSON RODRIGUES GONÇALVES		VISTO:	
CO-AUTOR PROJETO:		CAU-ES:	
VISTO:		VISTO:	
RESPONSAVEL TÉCNICO:		CREA:	
VISTO:		VISTO:	
ARQUIVO: VV17-D10-PROJ AQ-R1.dwg		DESenhado POR: GABRIELA ZANETTI DA VITÓRIA	
REFERÊNCIA: DETALHES GERAIS MARMORARIA		DATA: DEZEMBRO/2025	
FORMATO: A3		VISTO:	
OBSERVAÇÕES:		REVISÃO: R1	

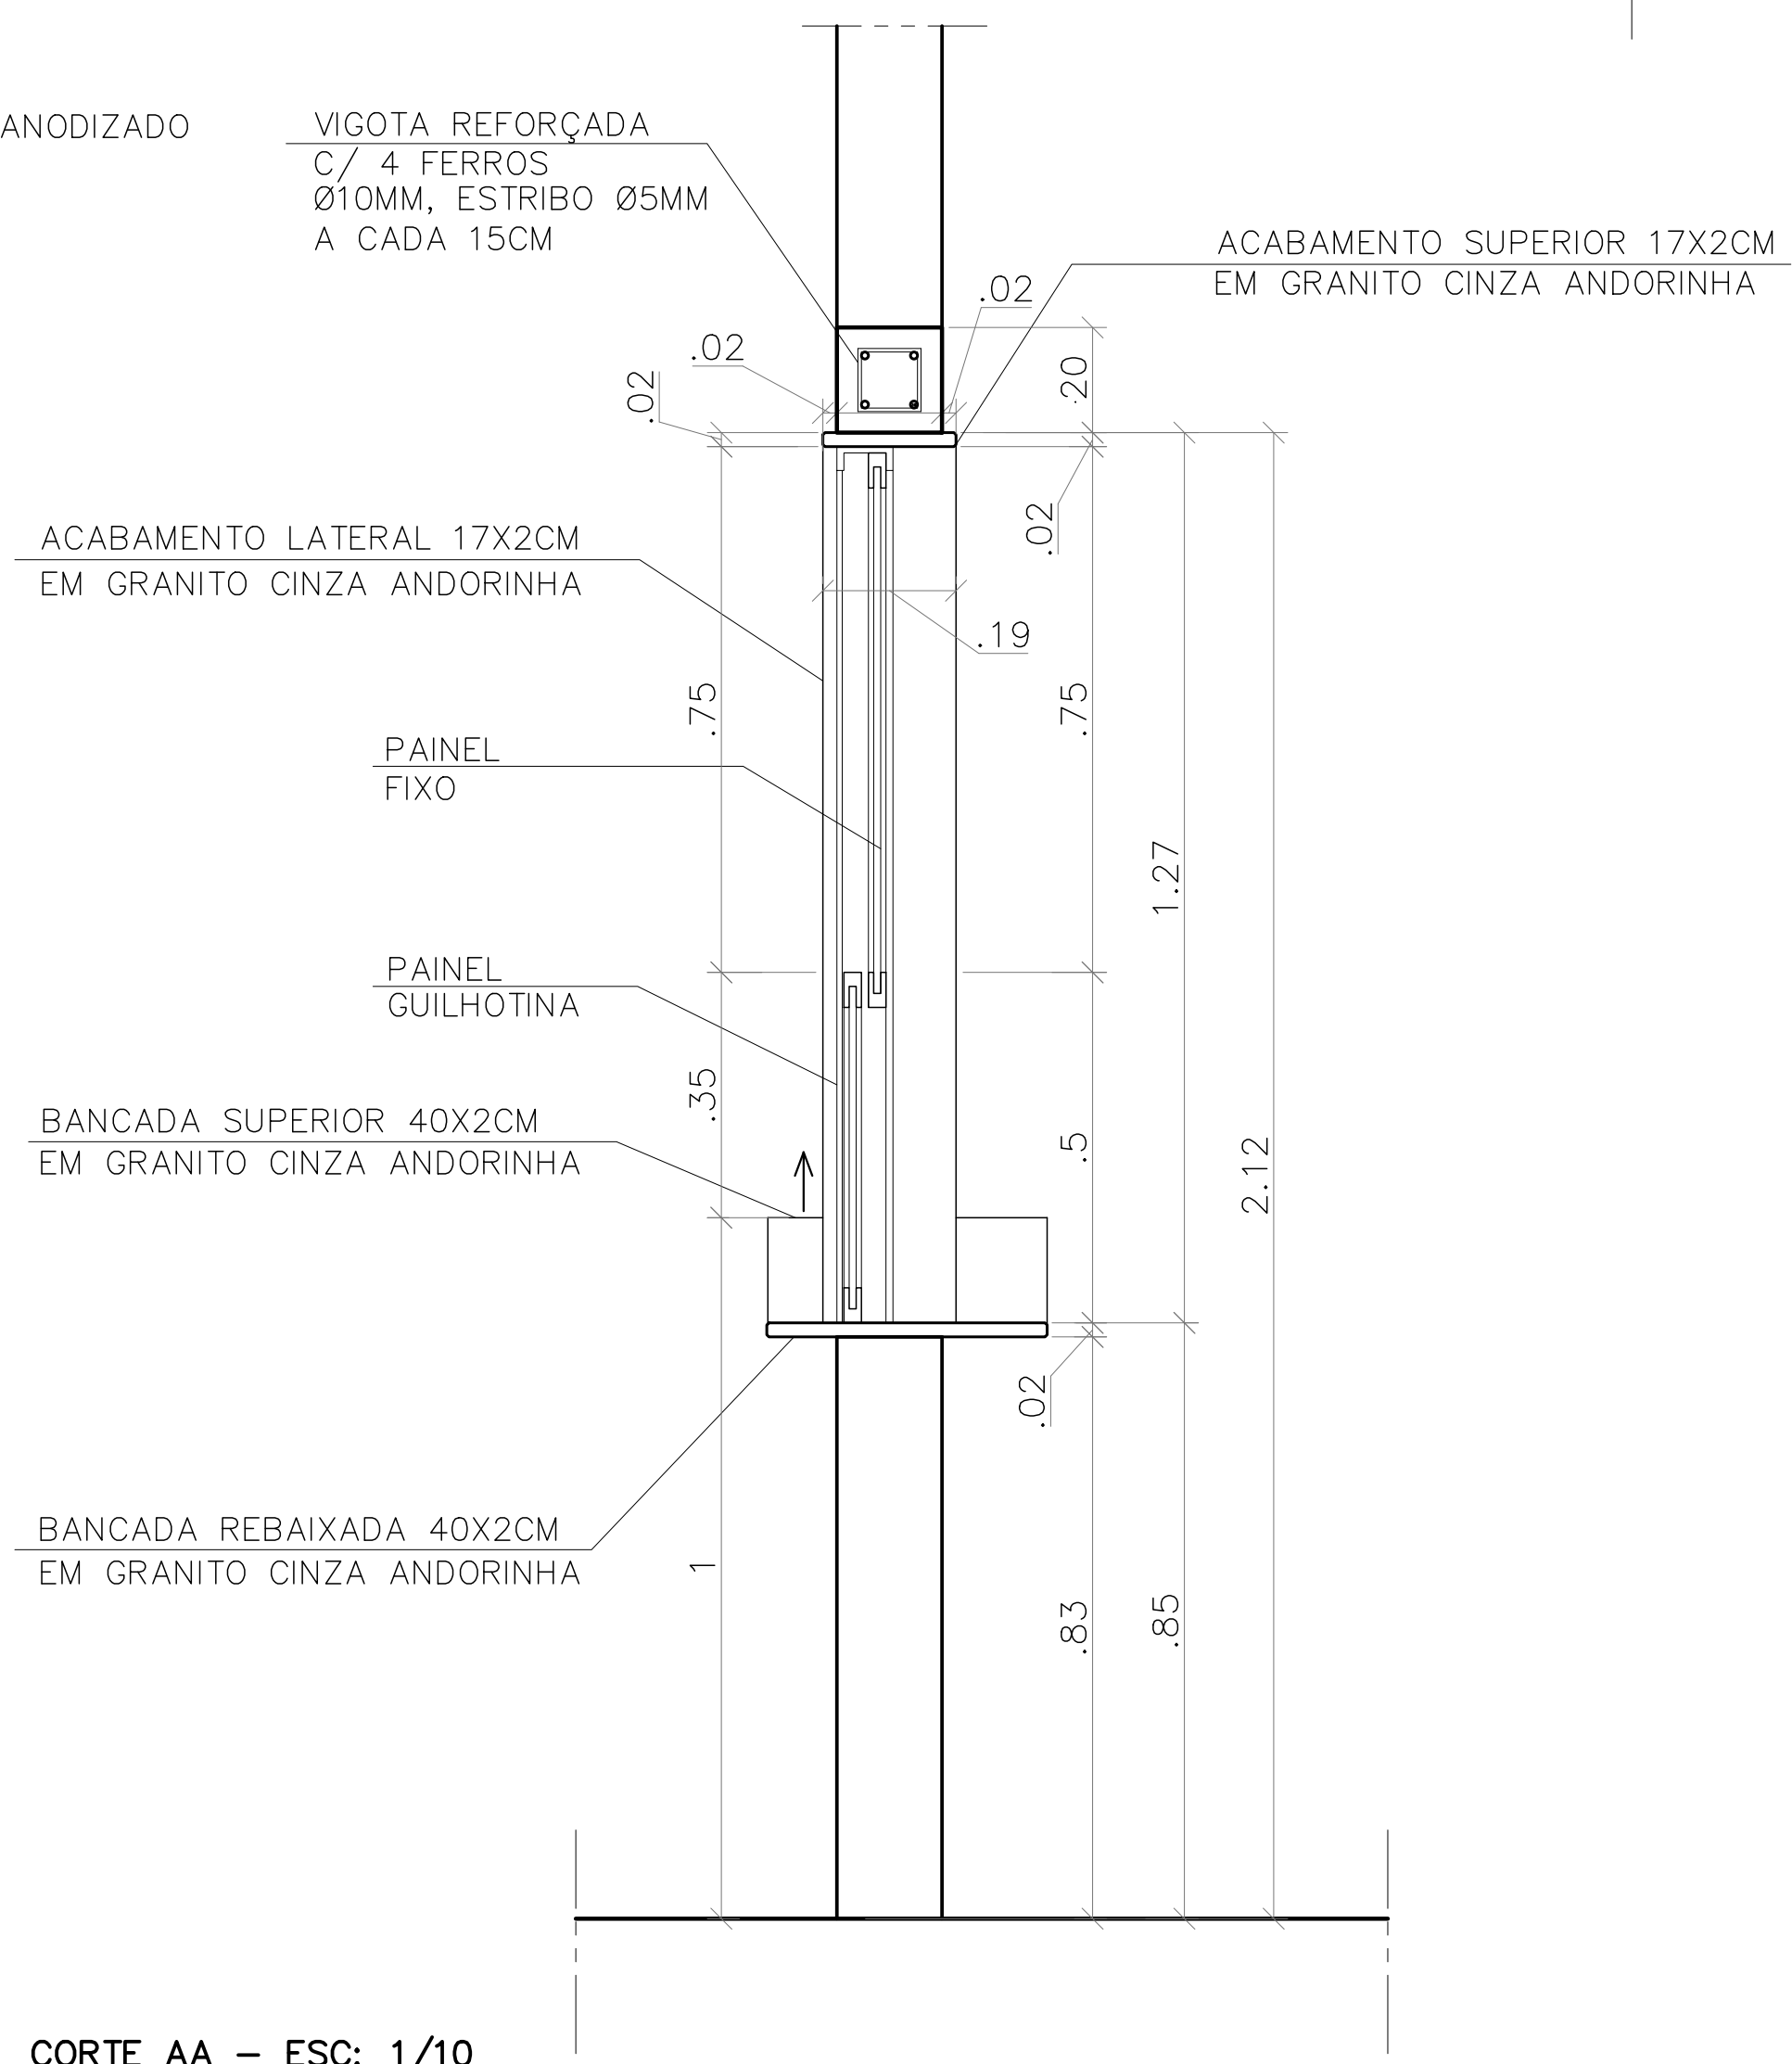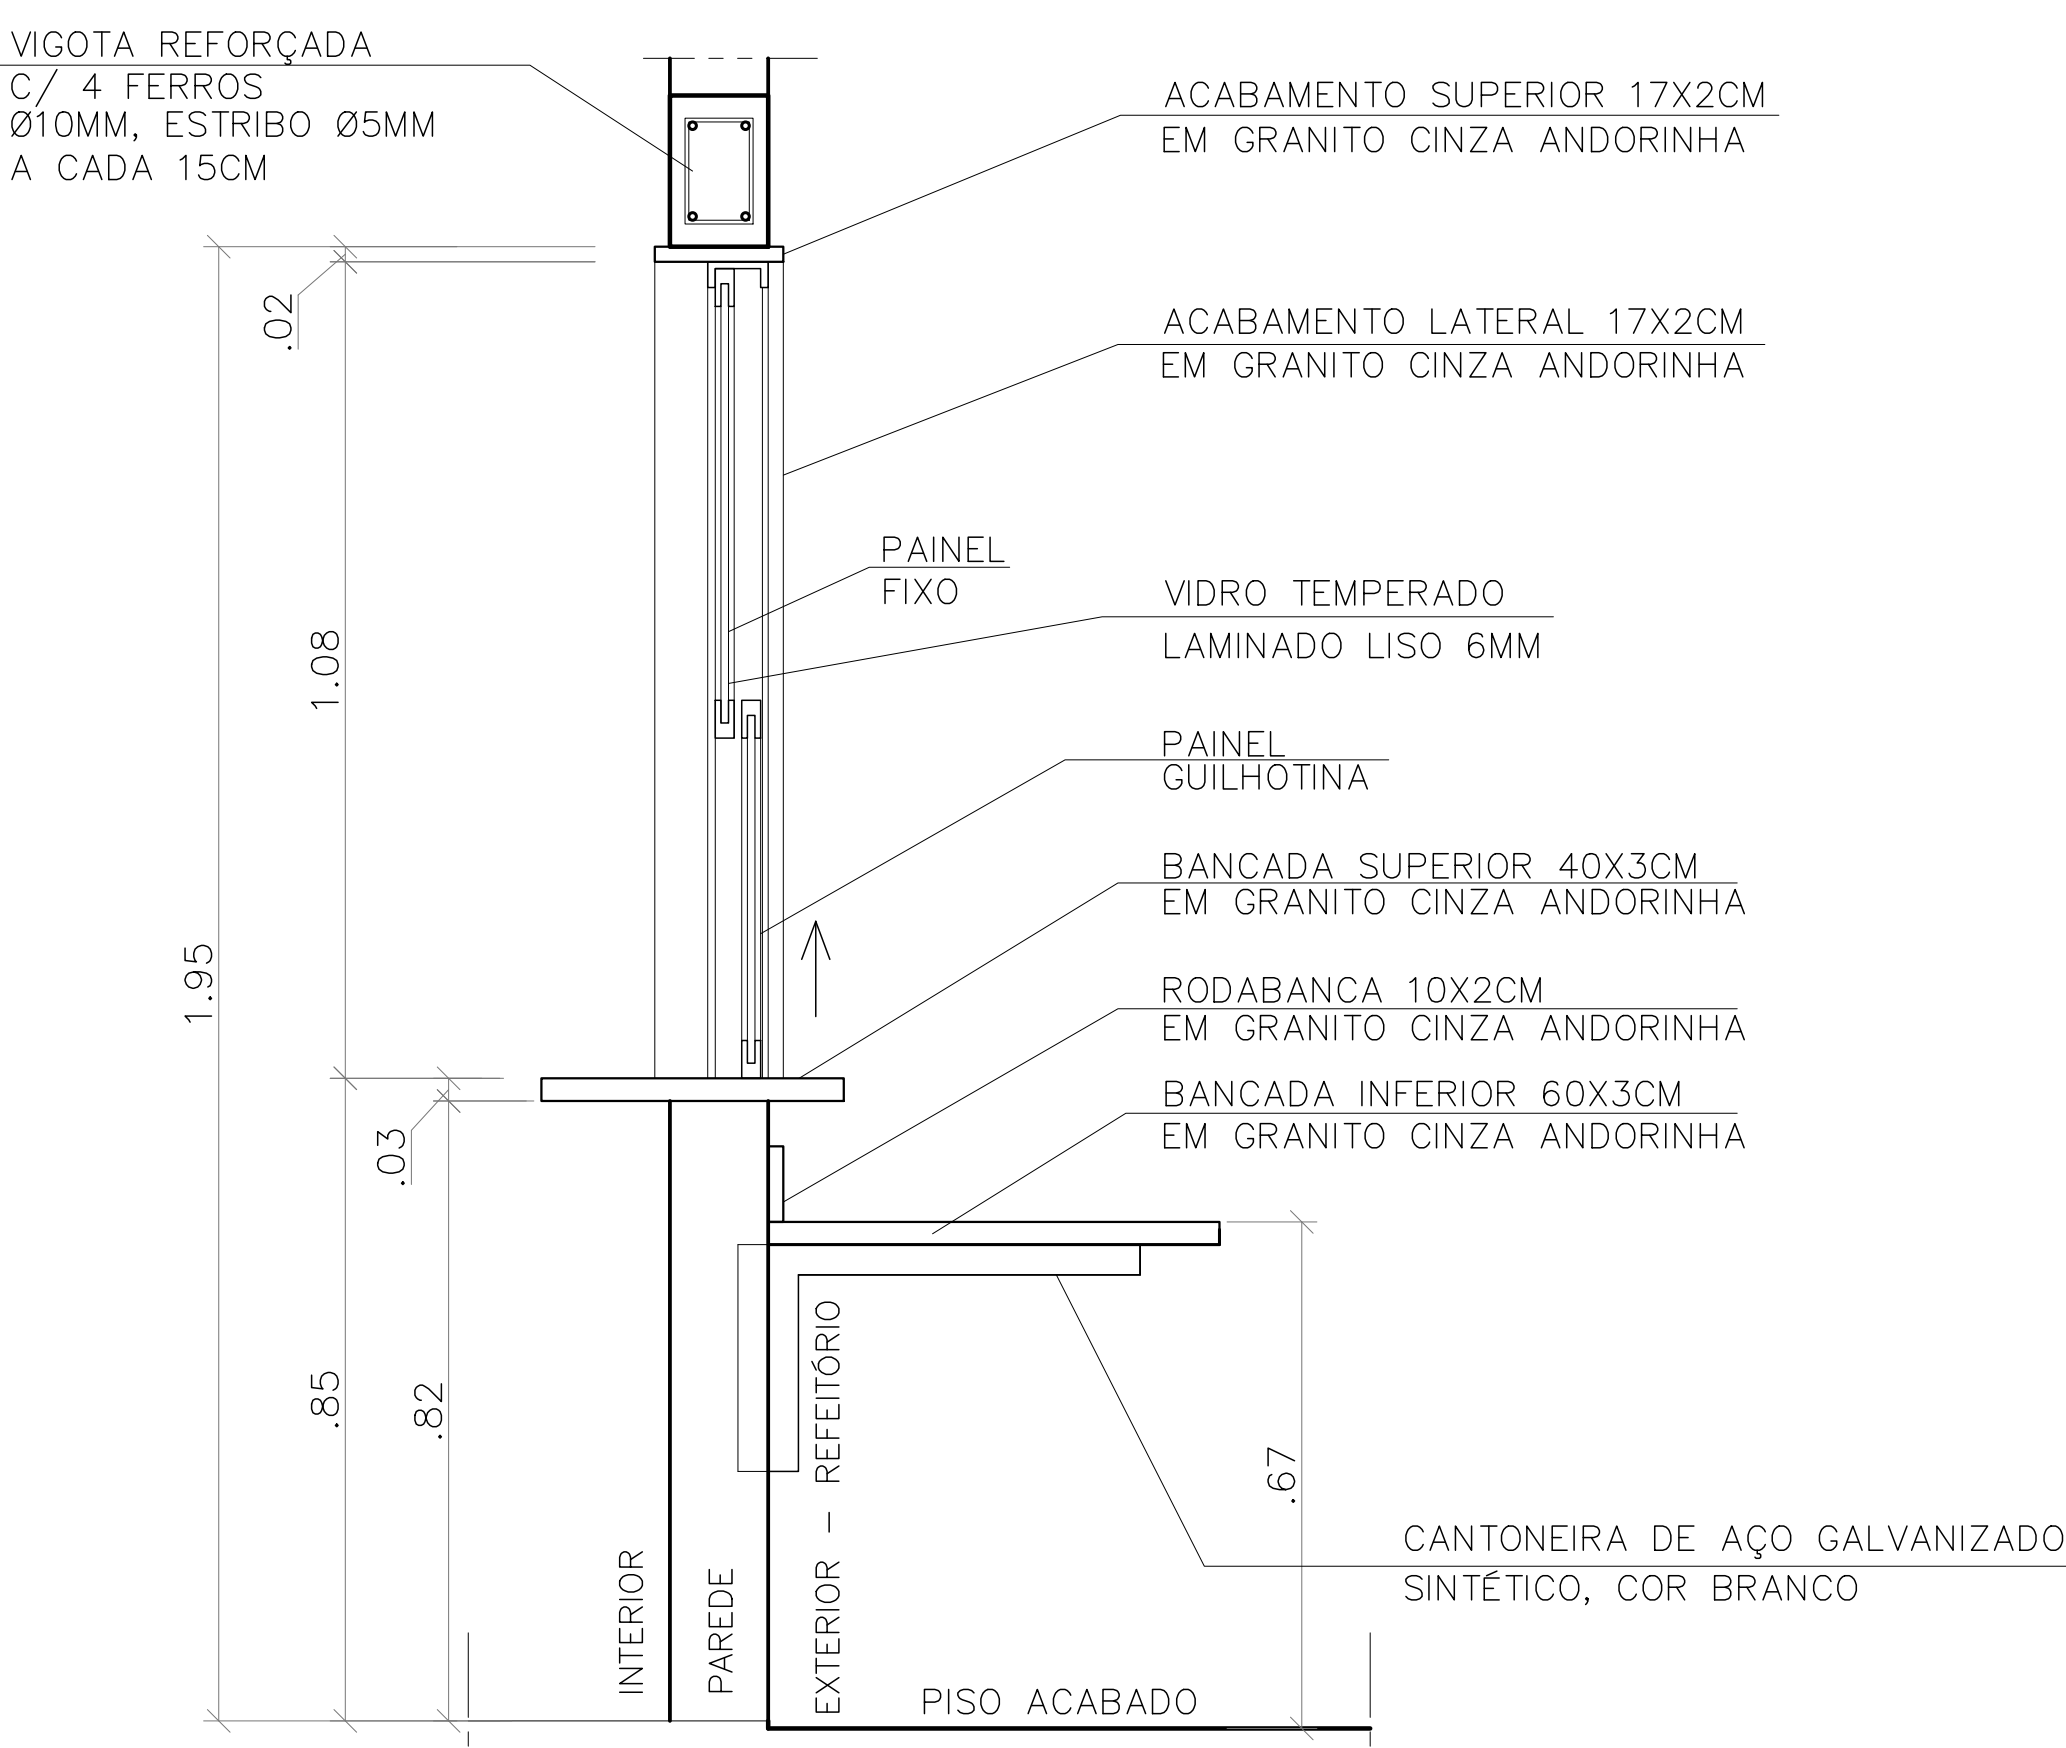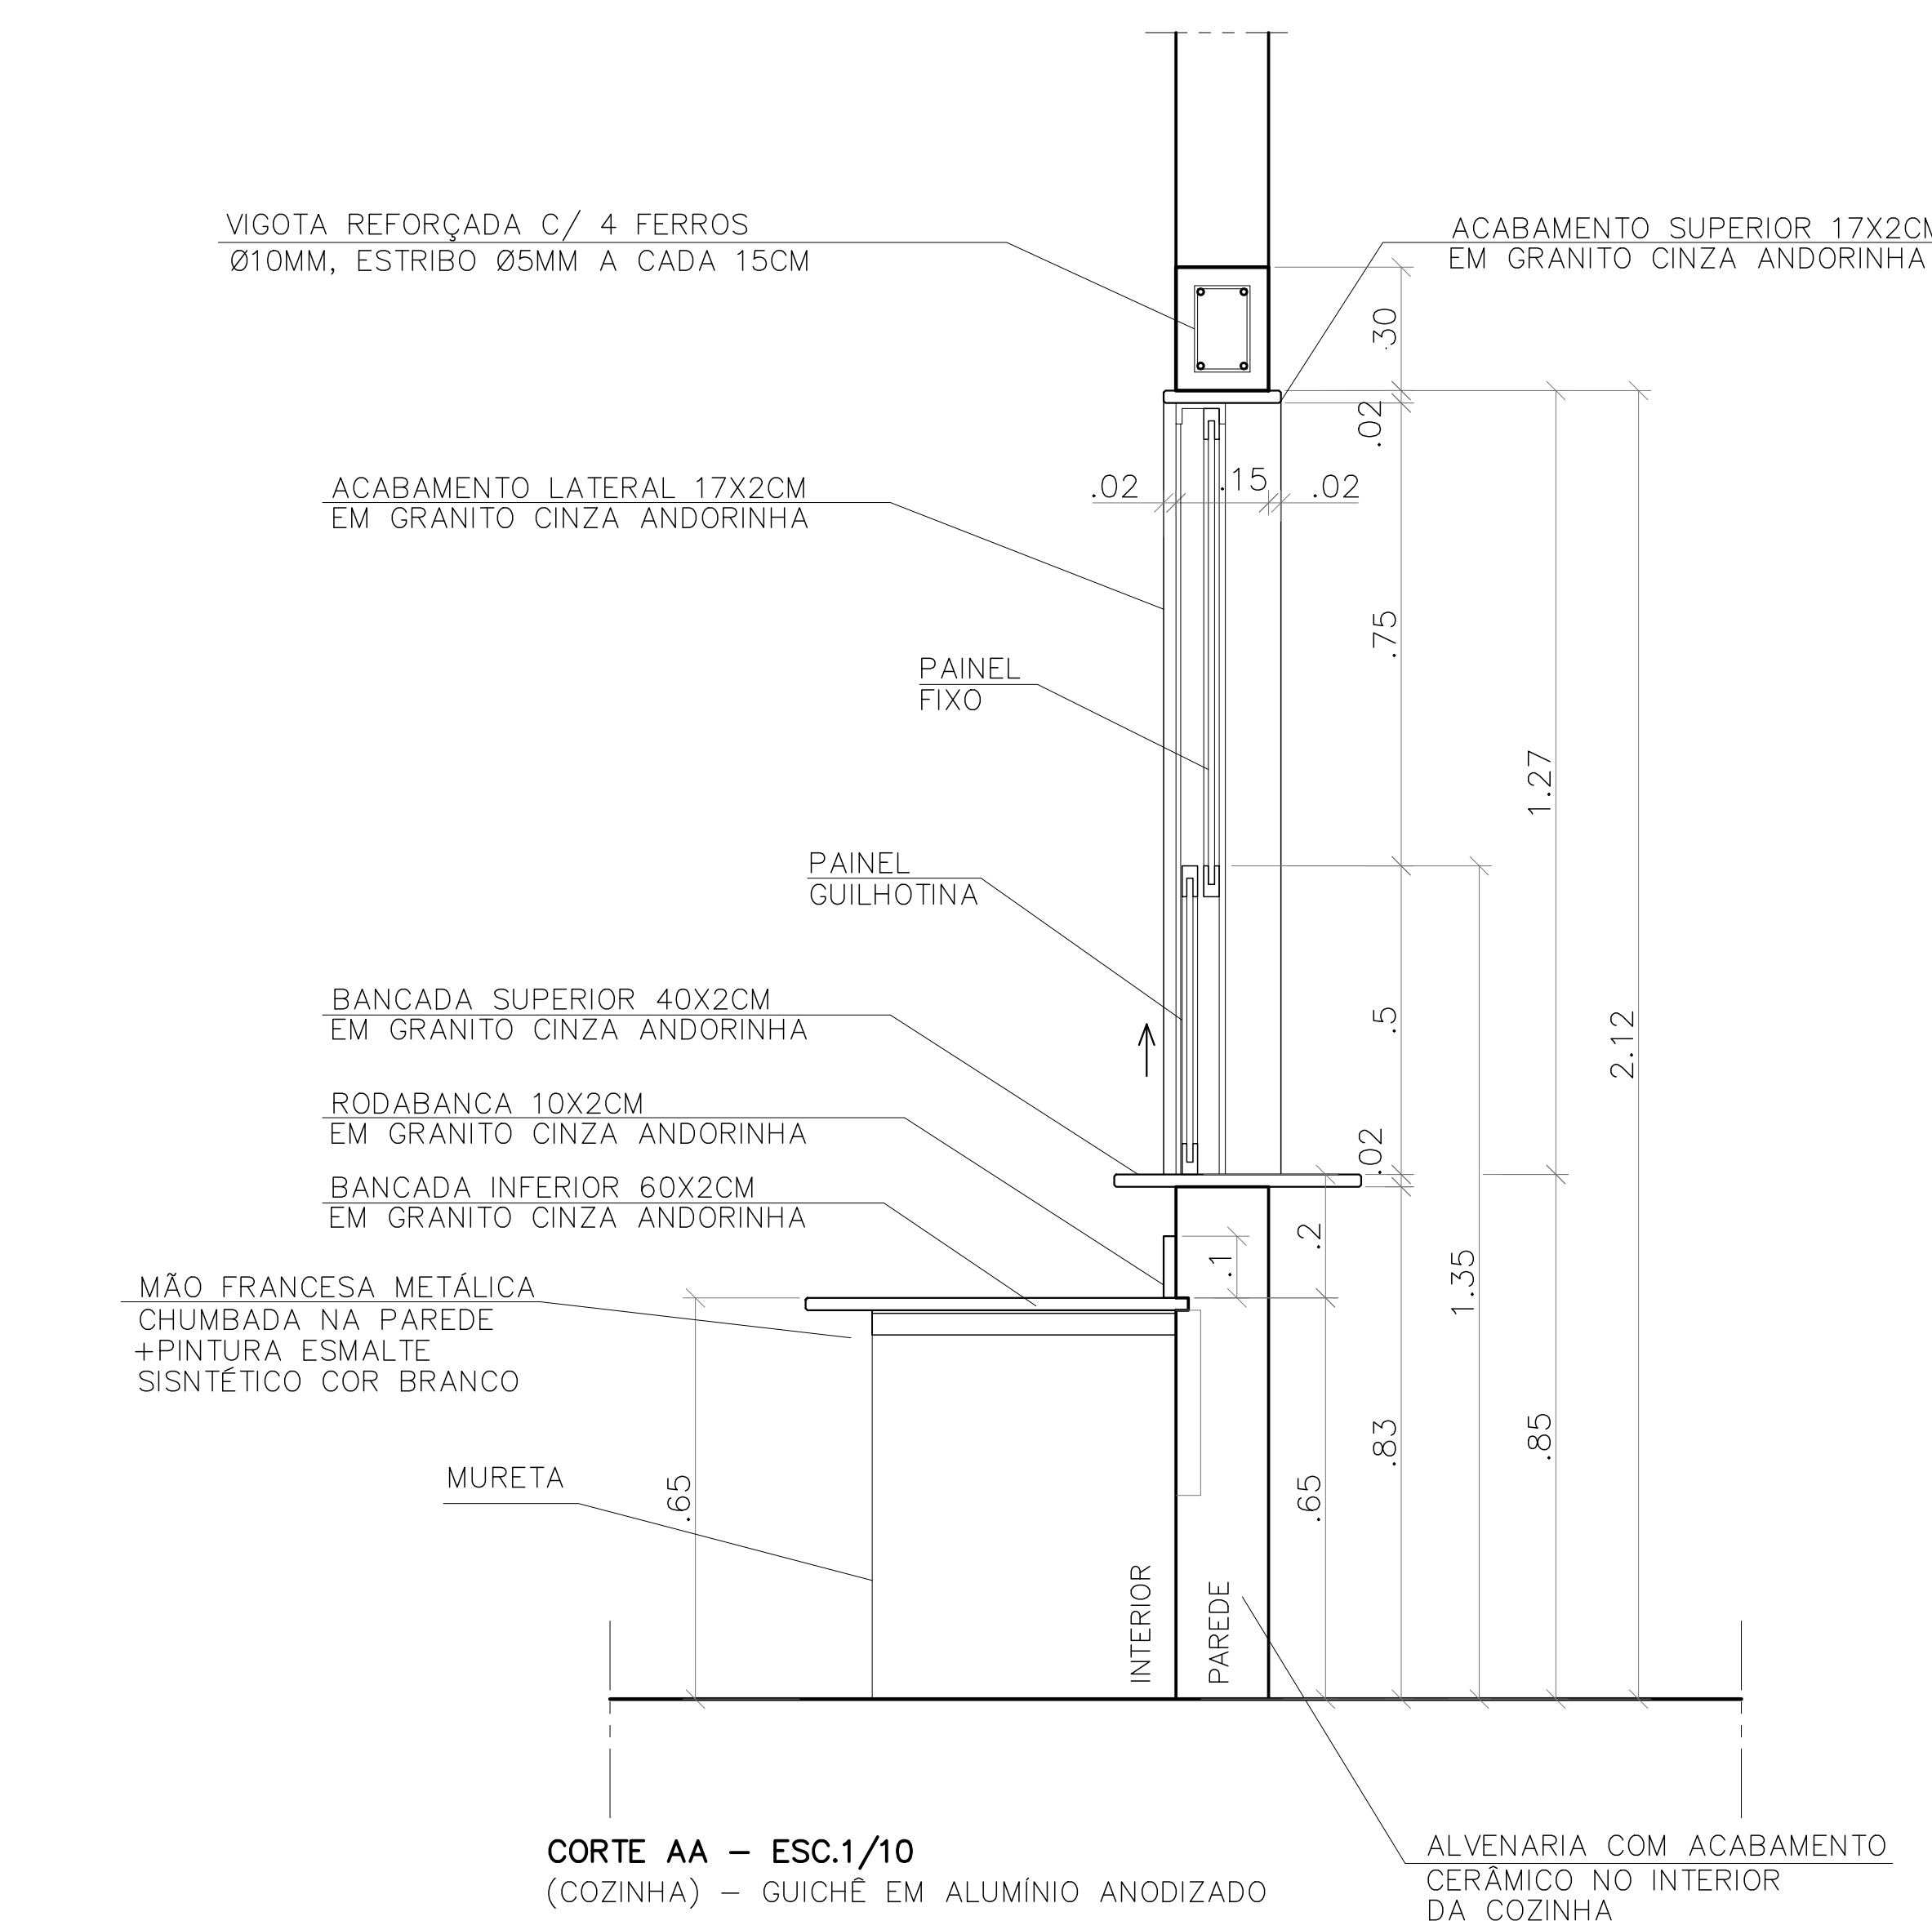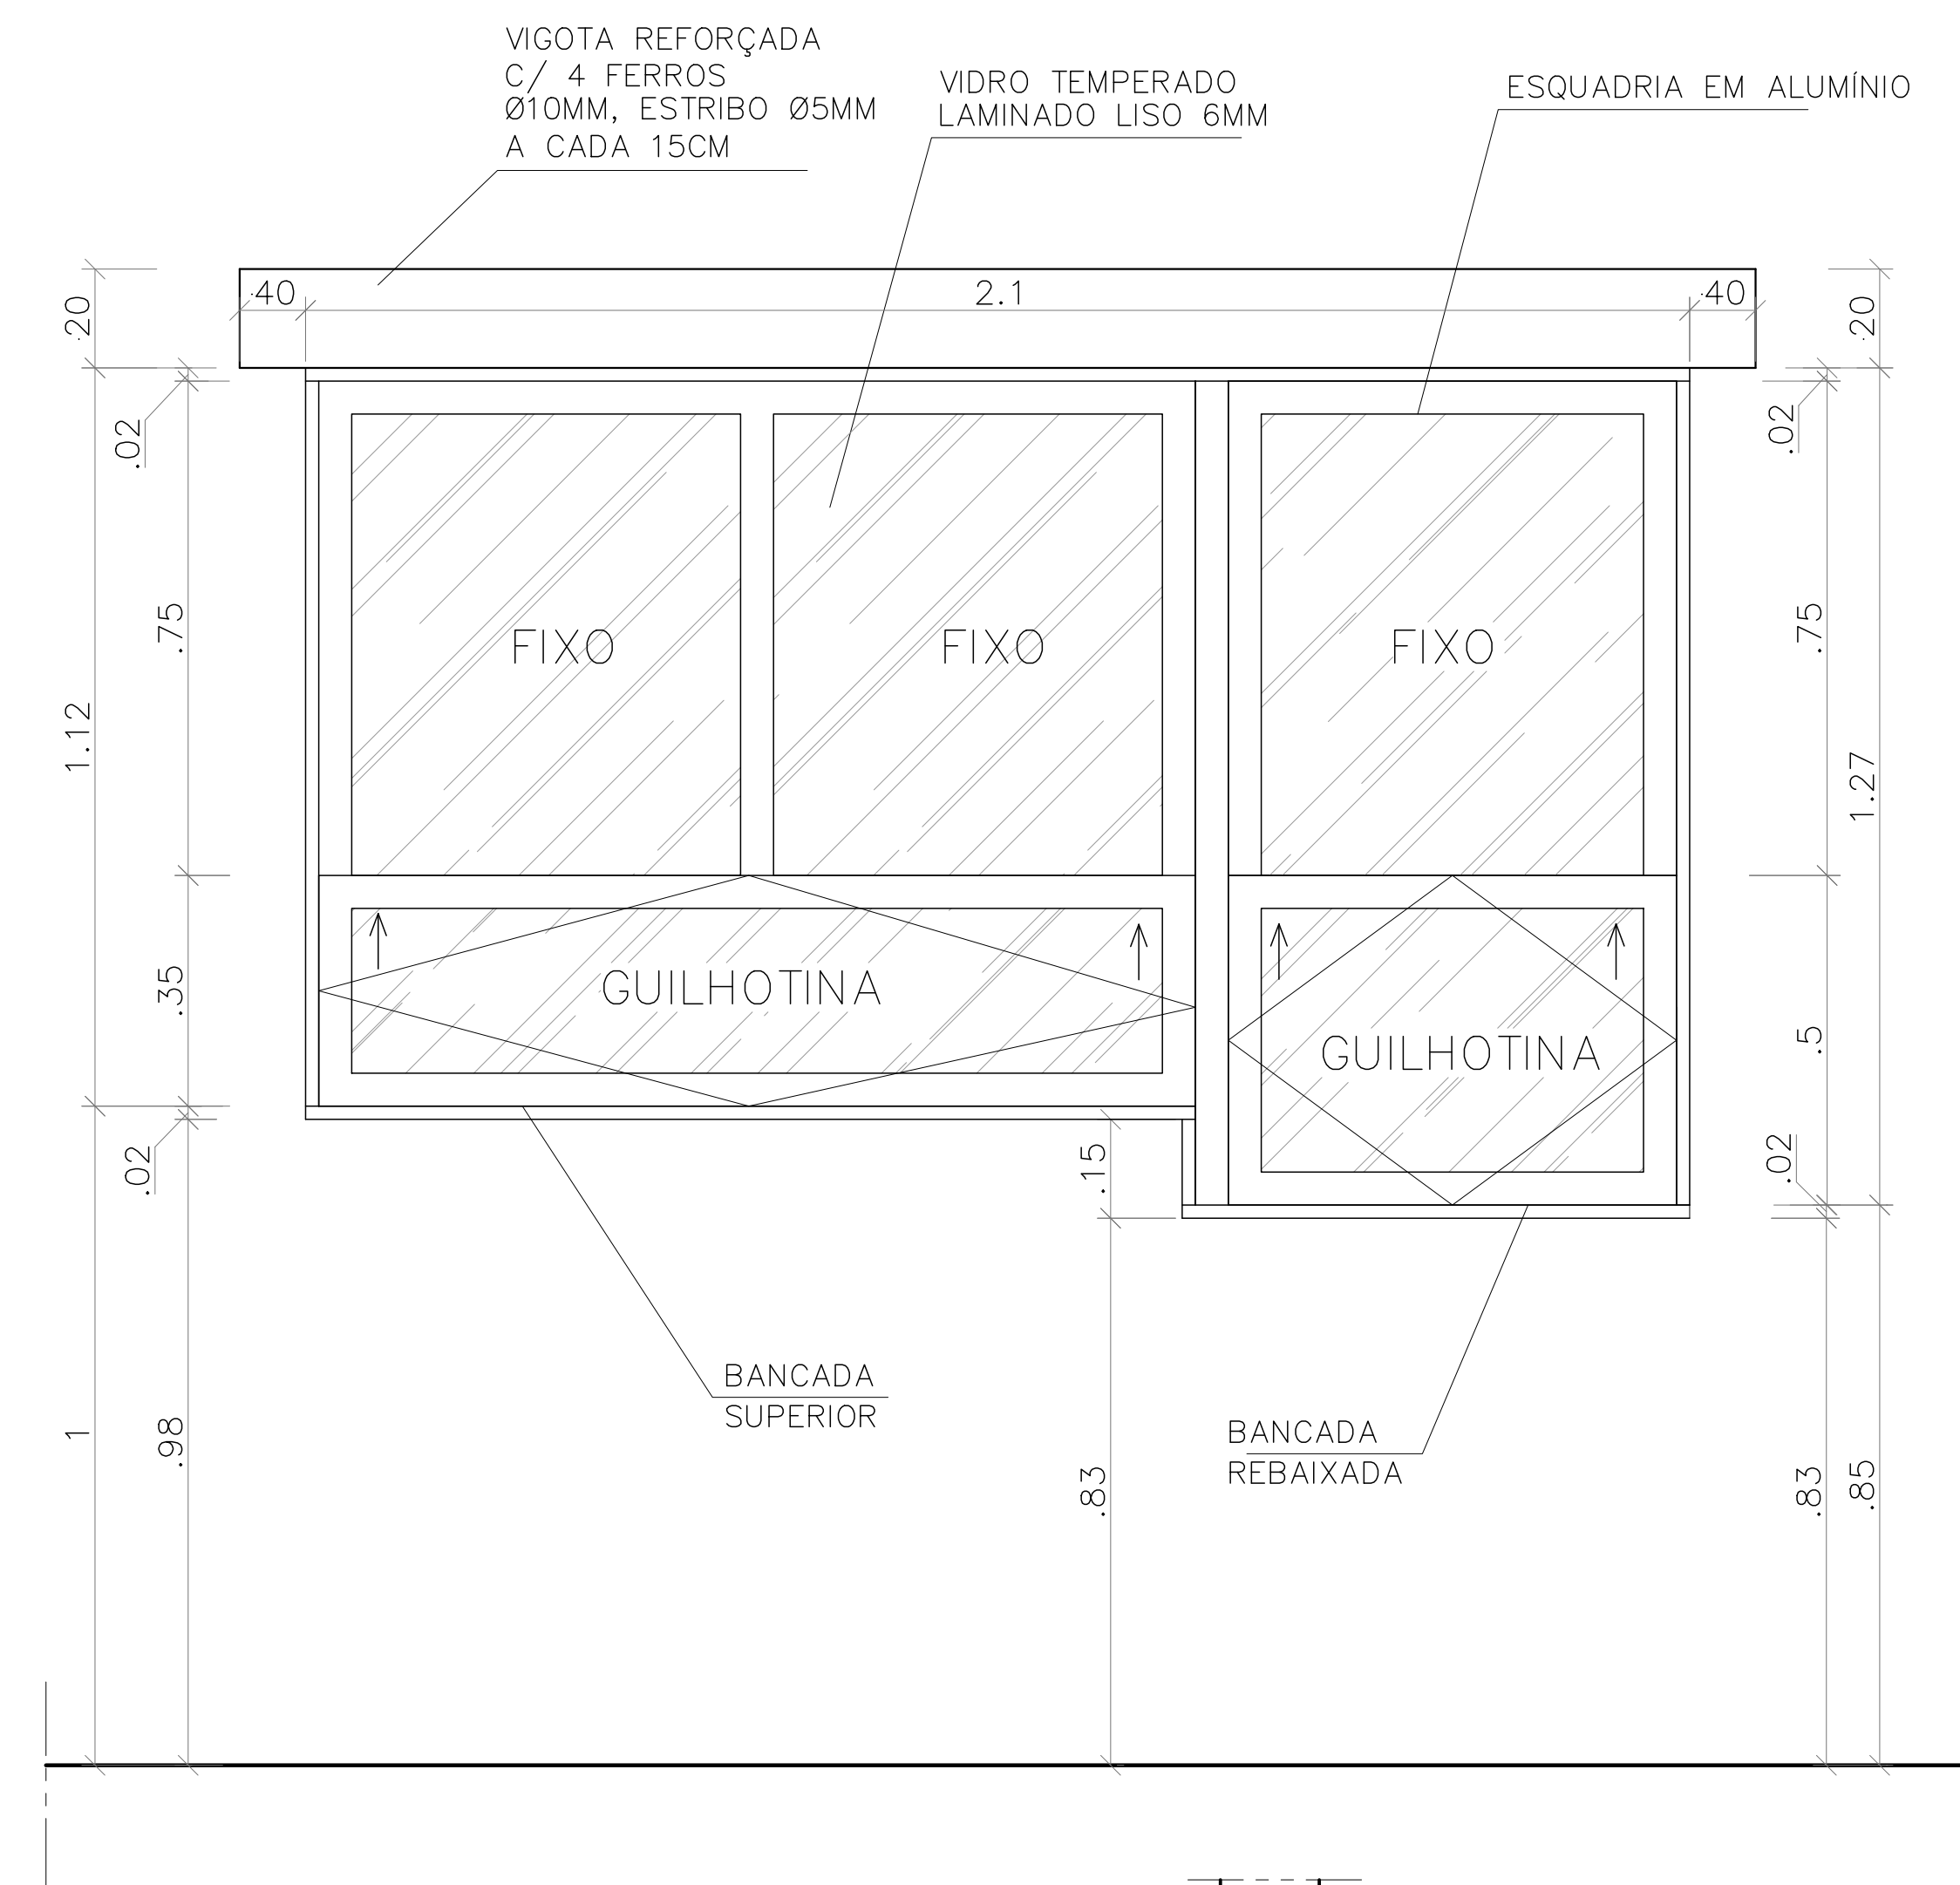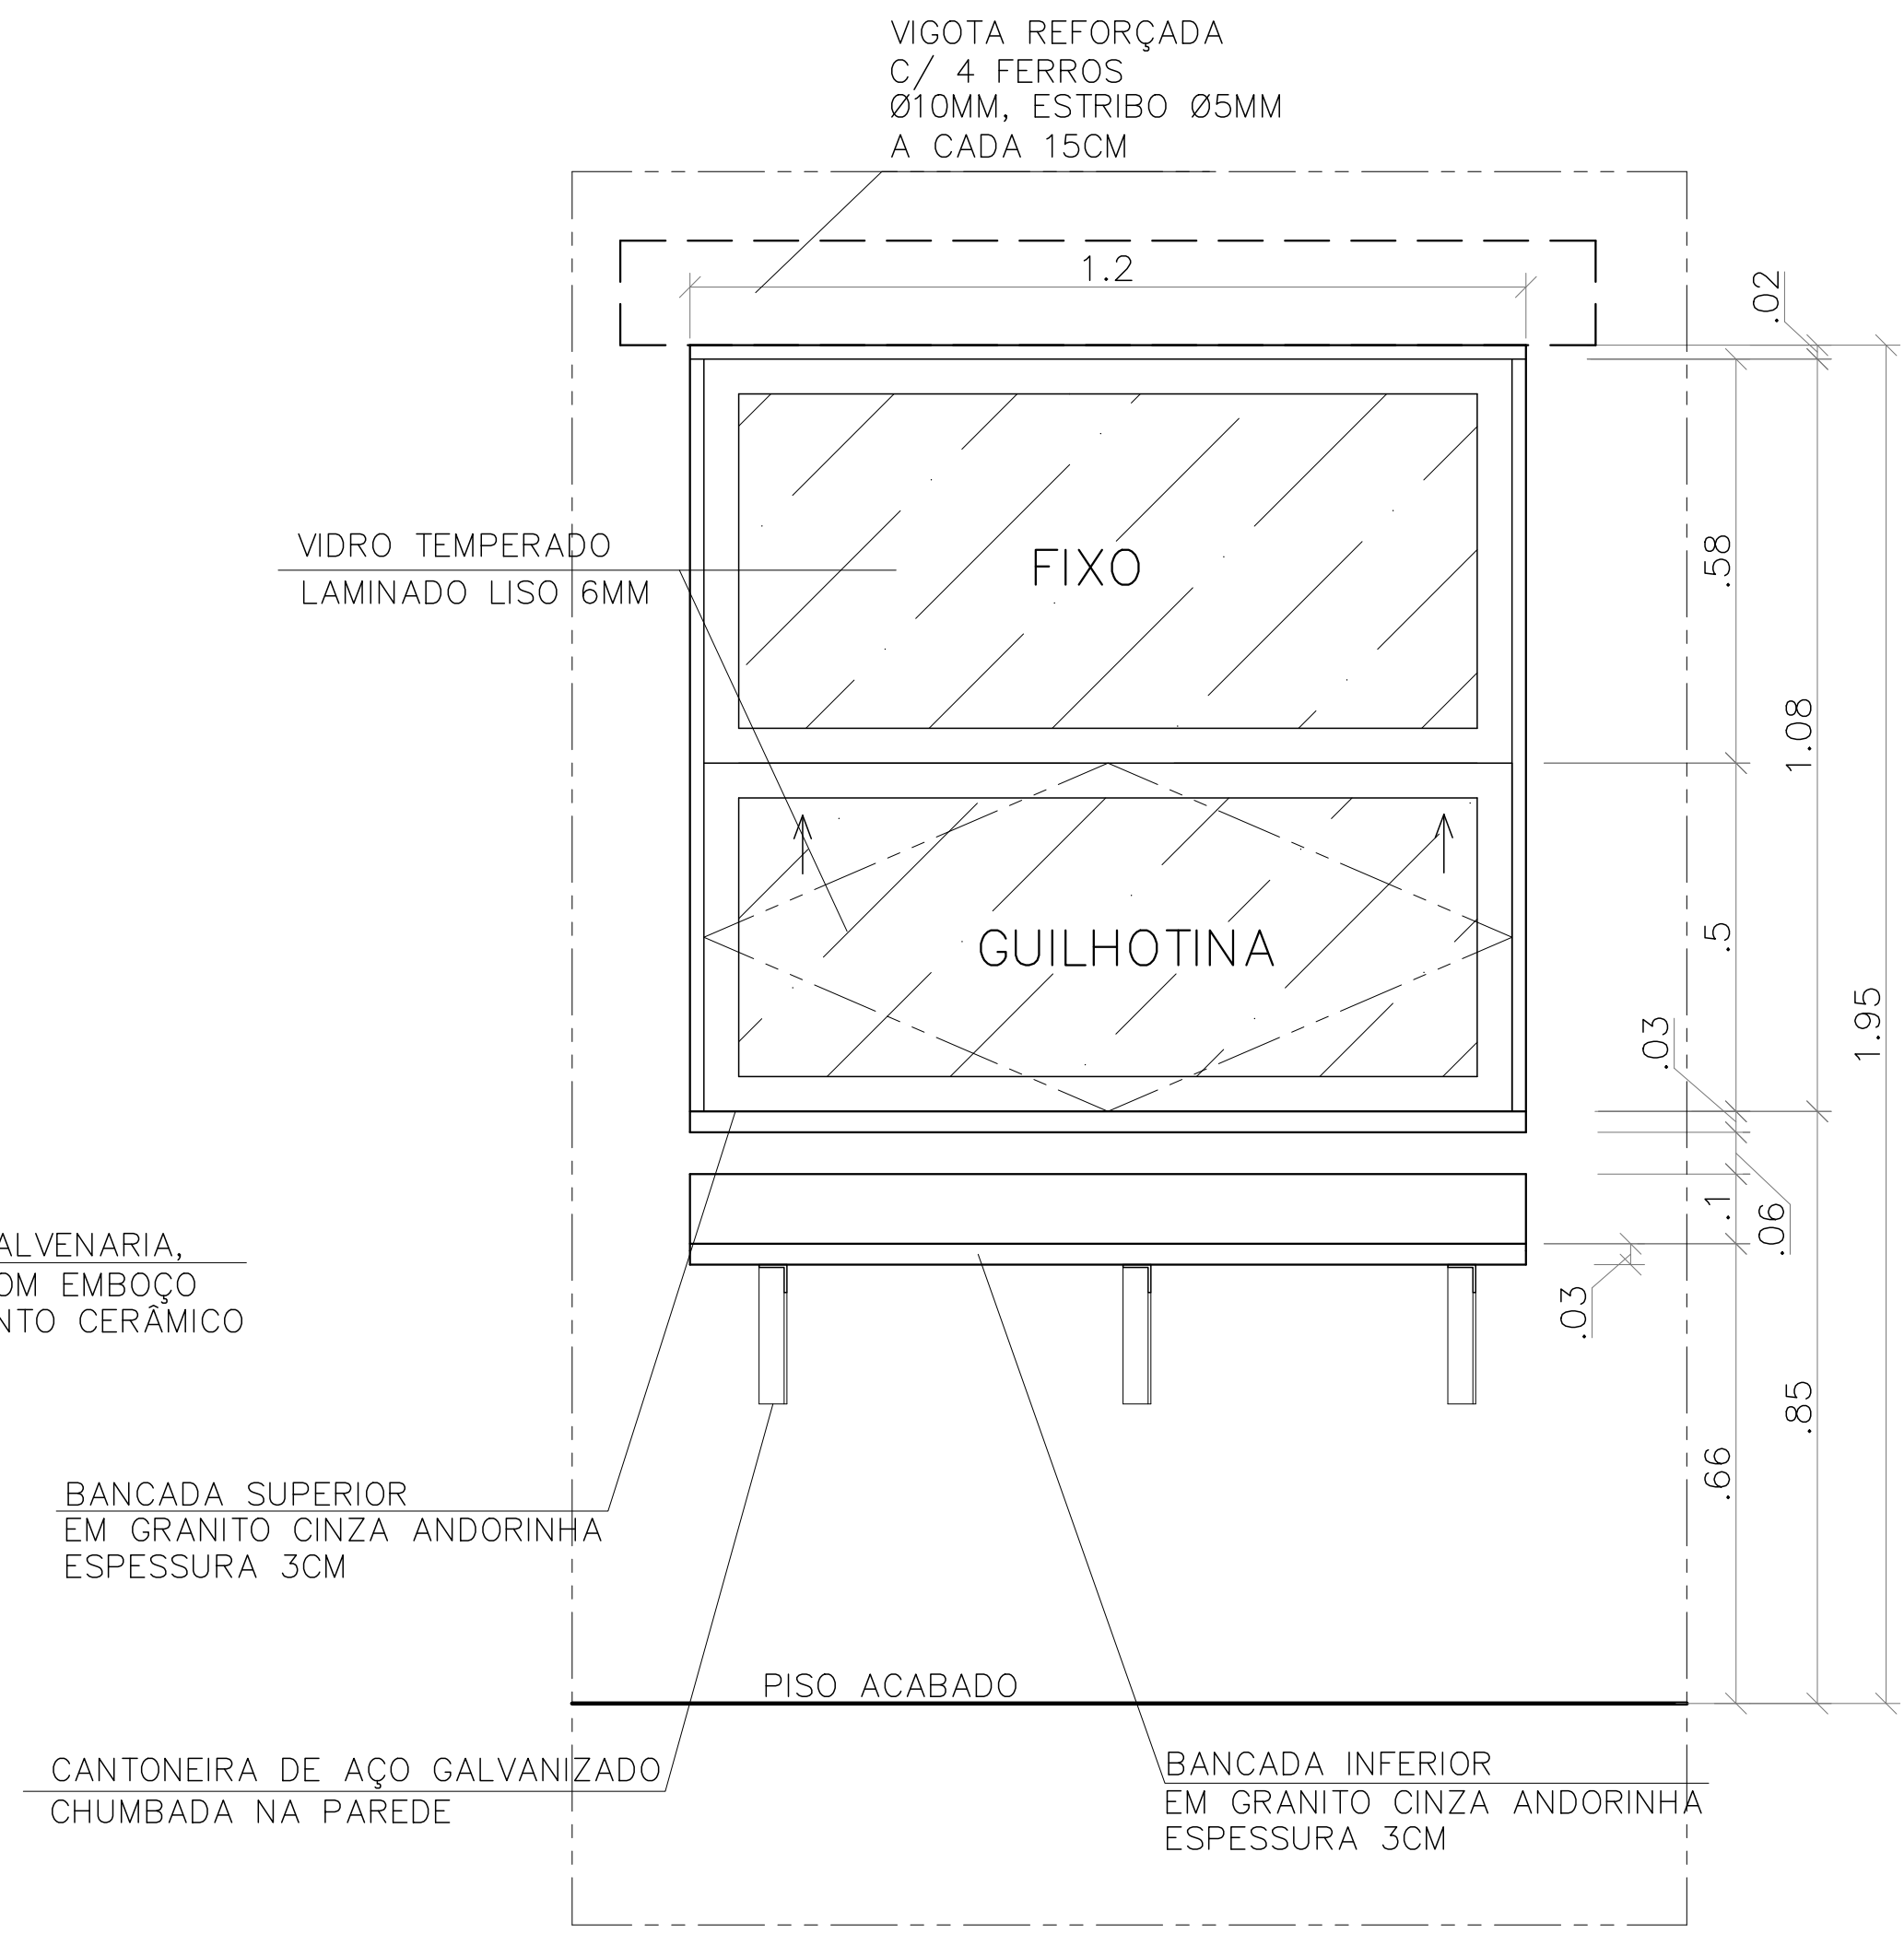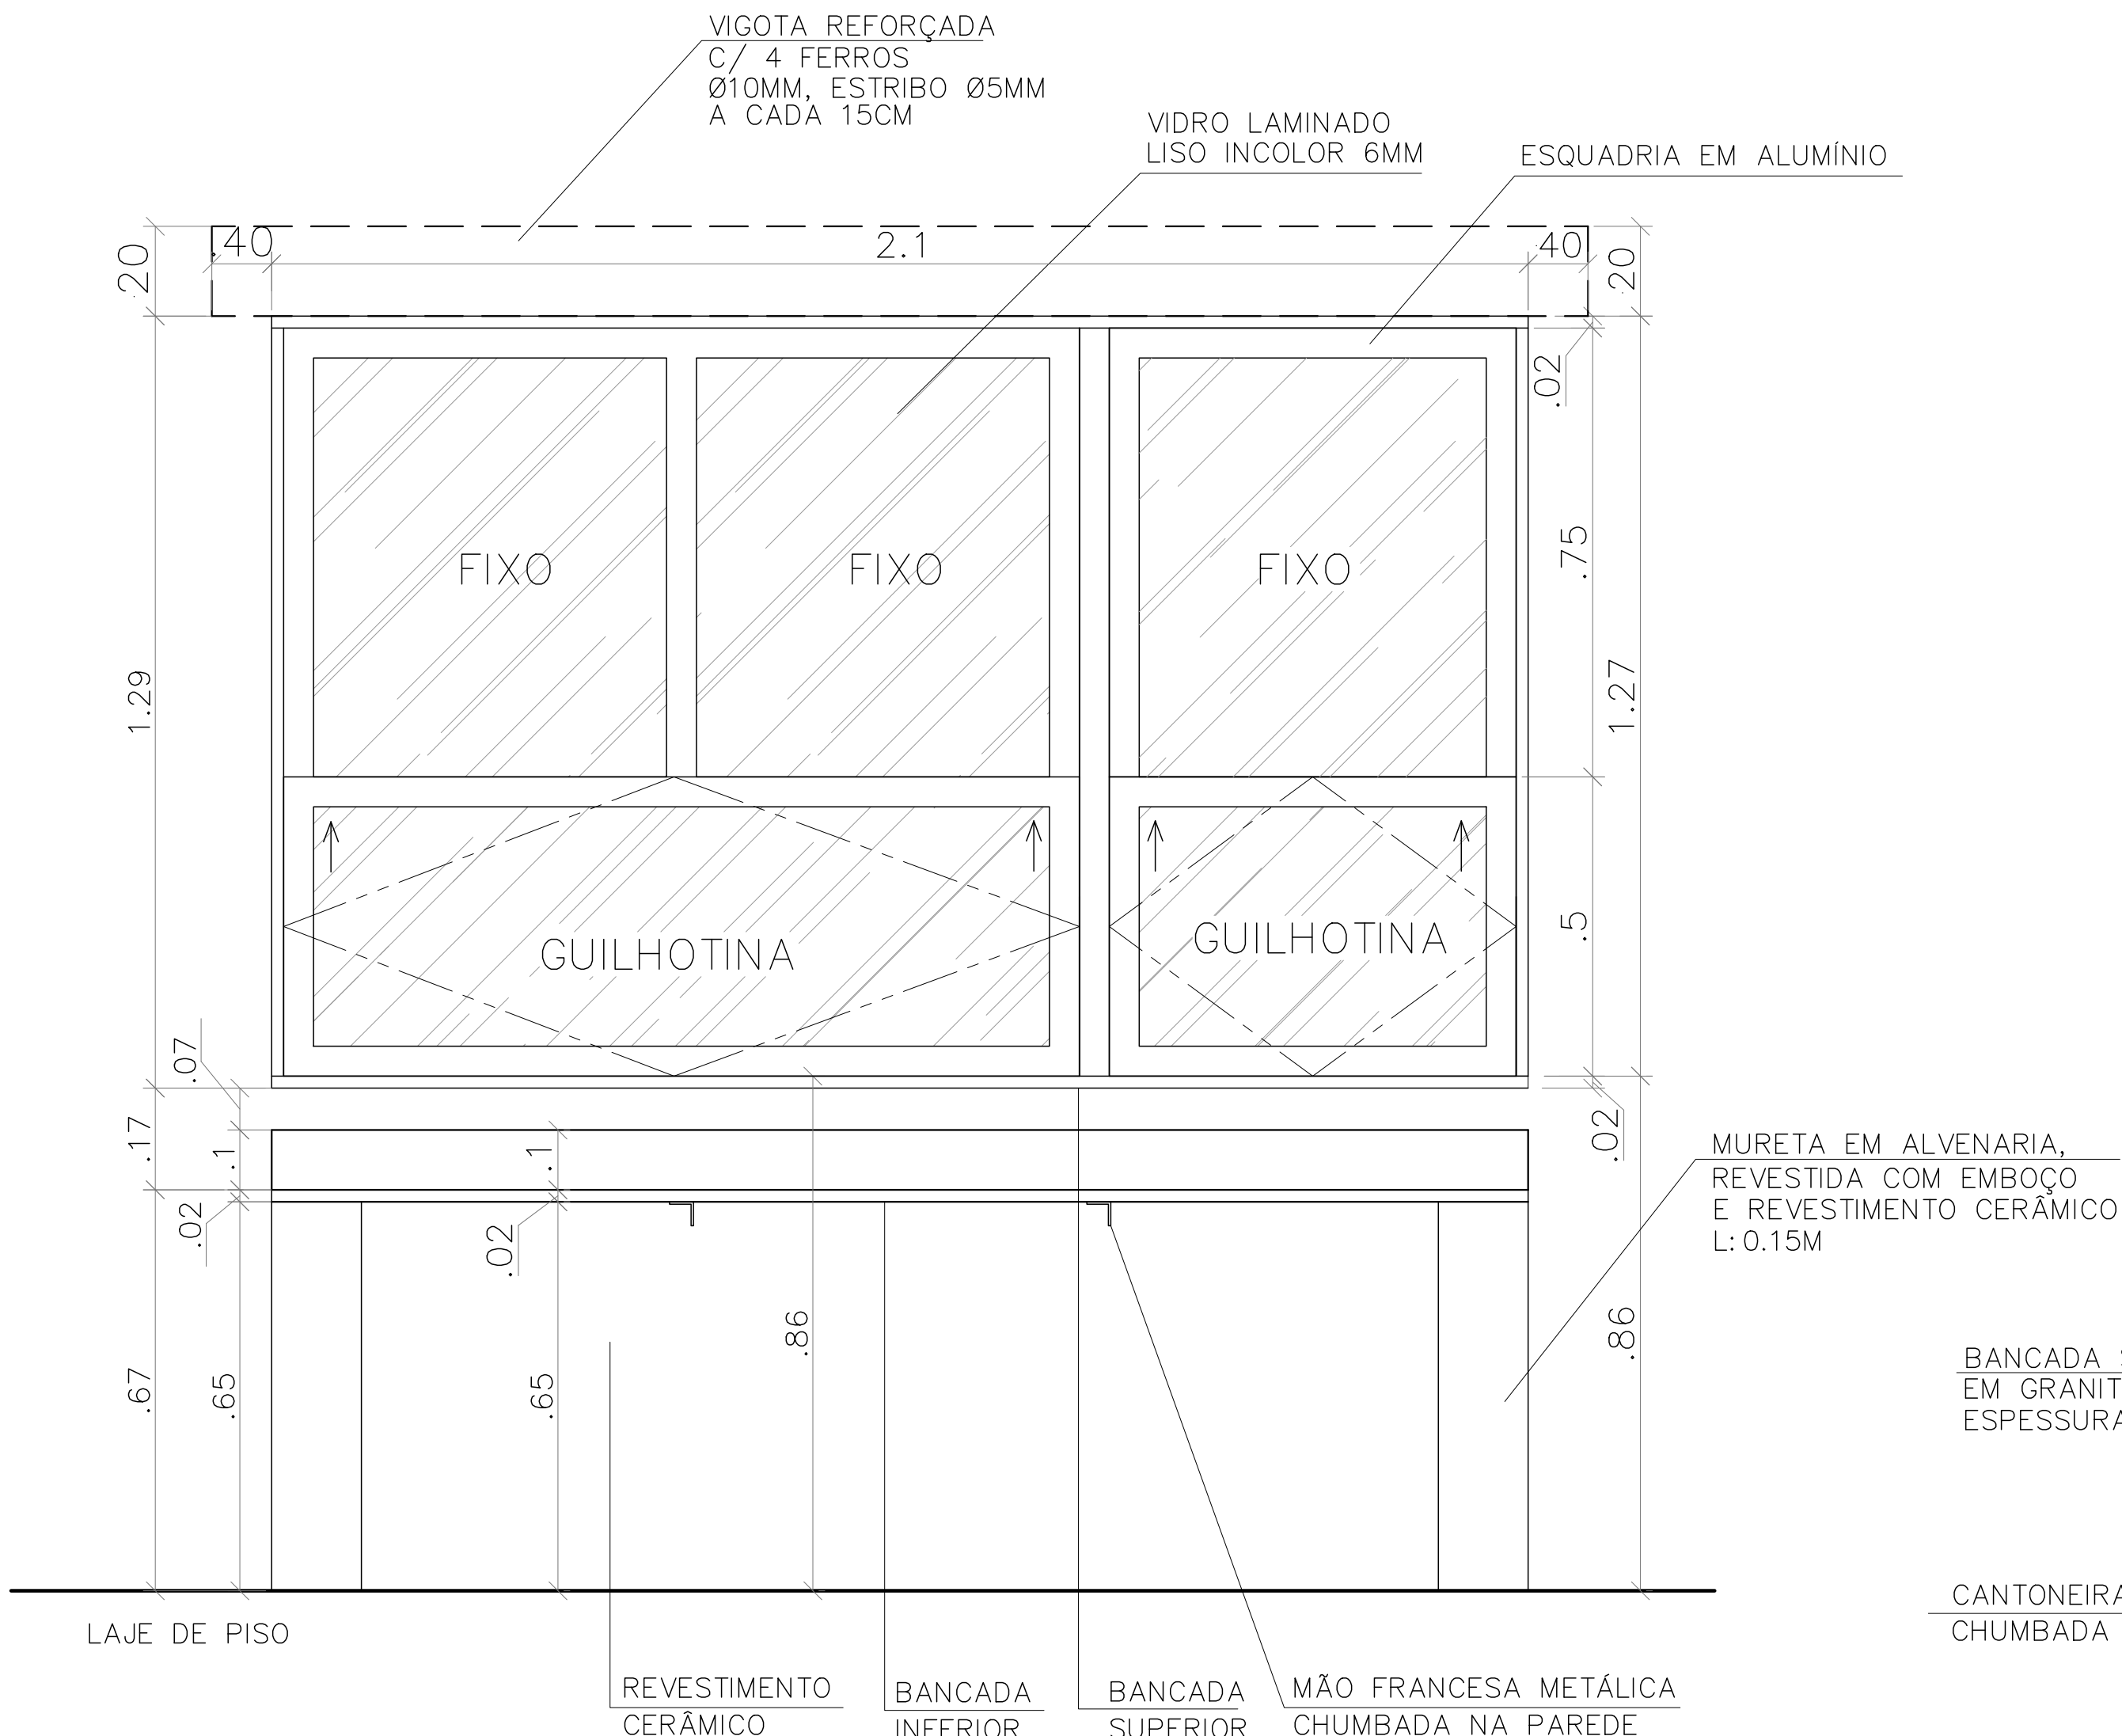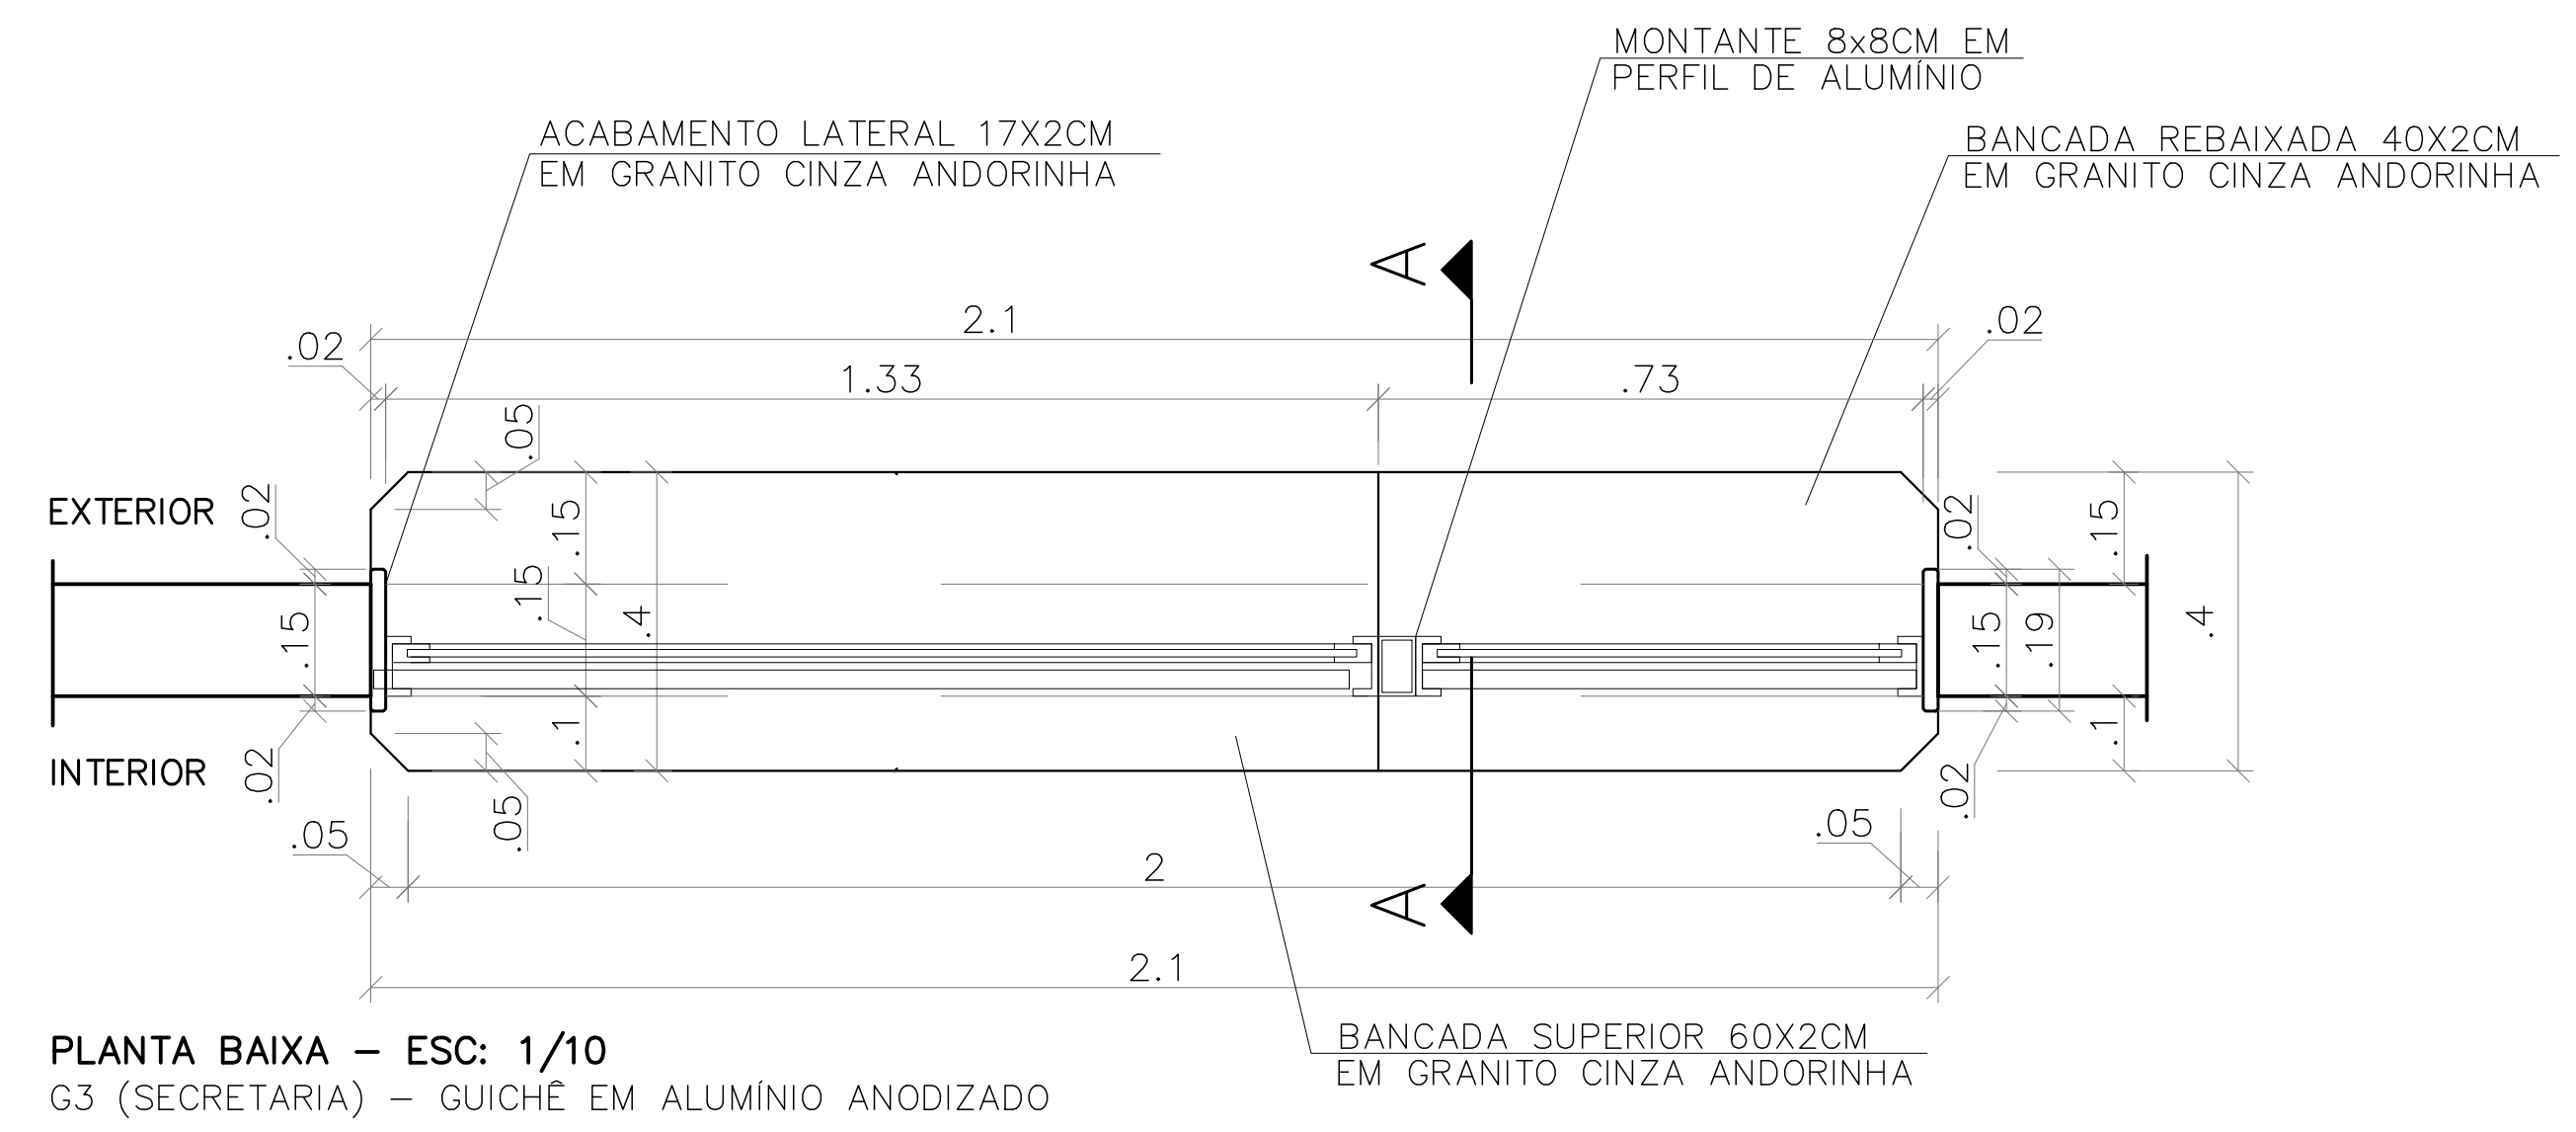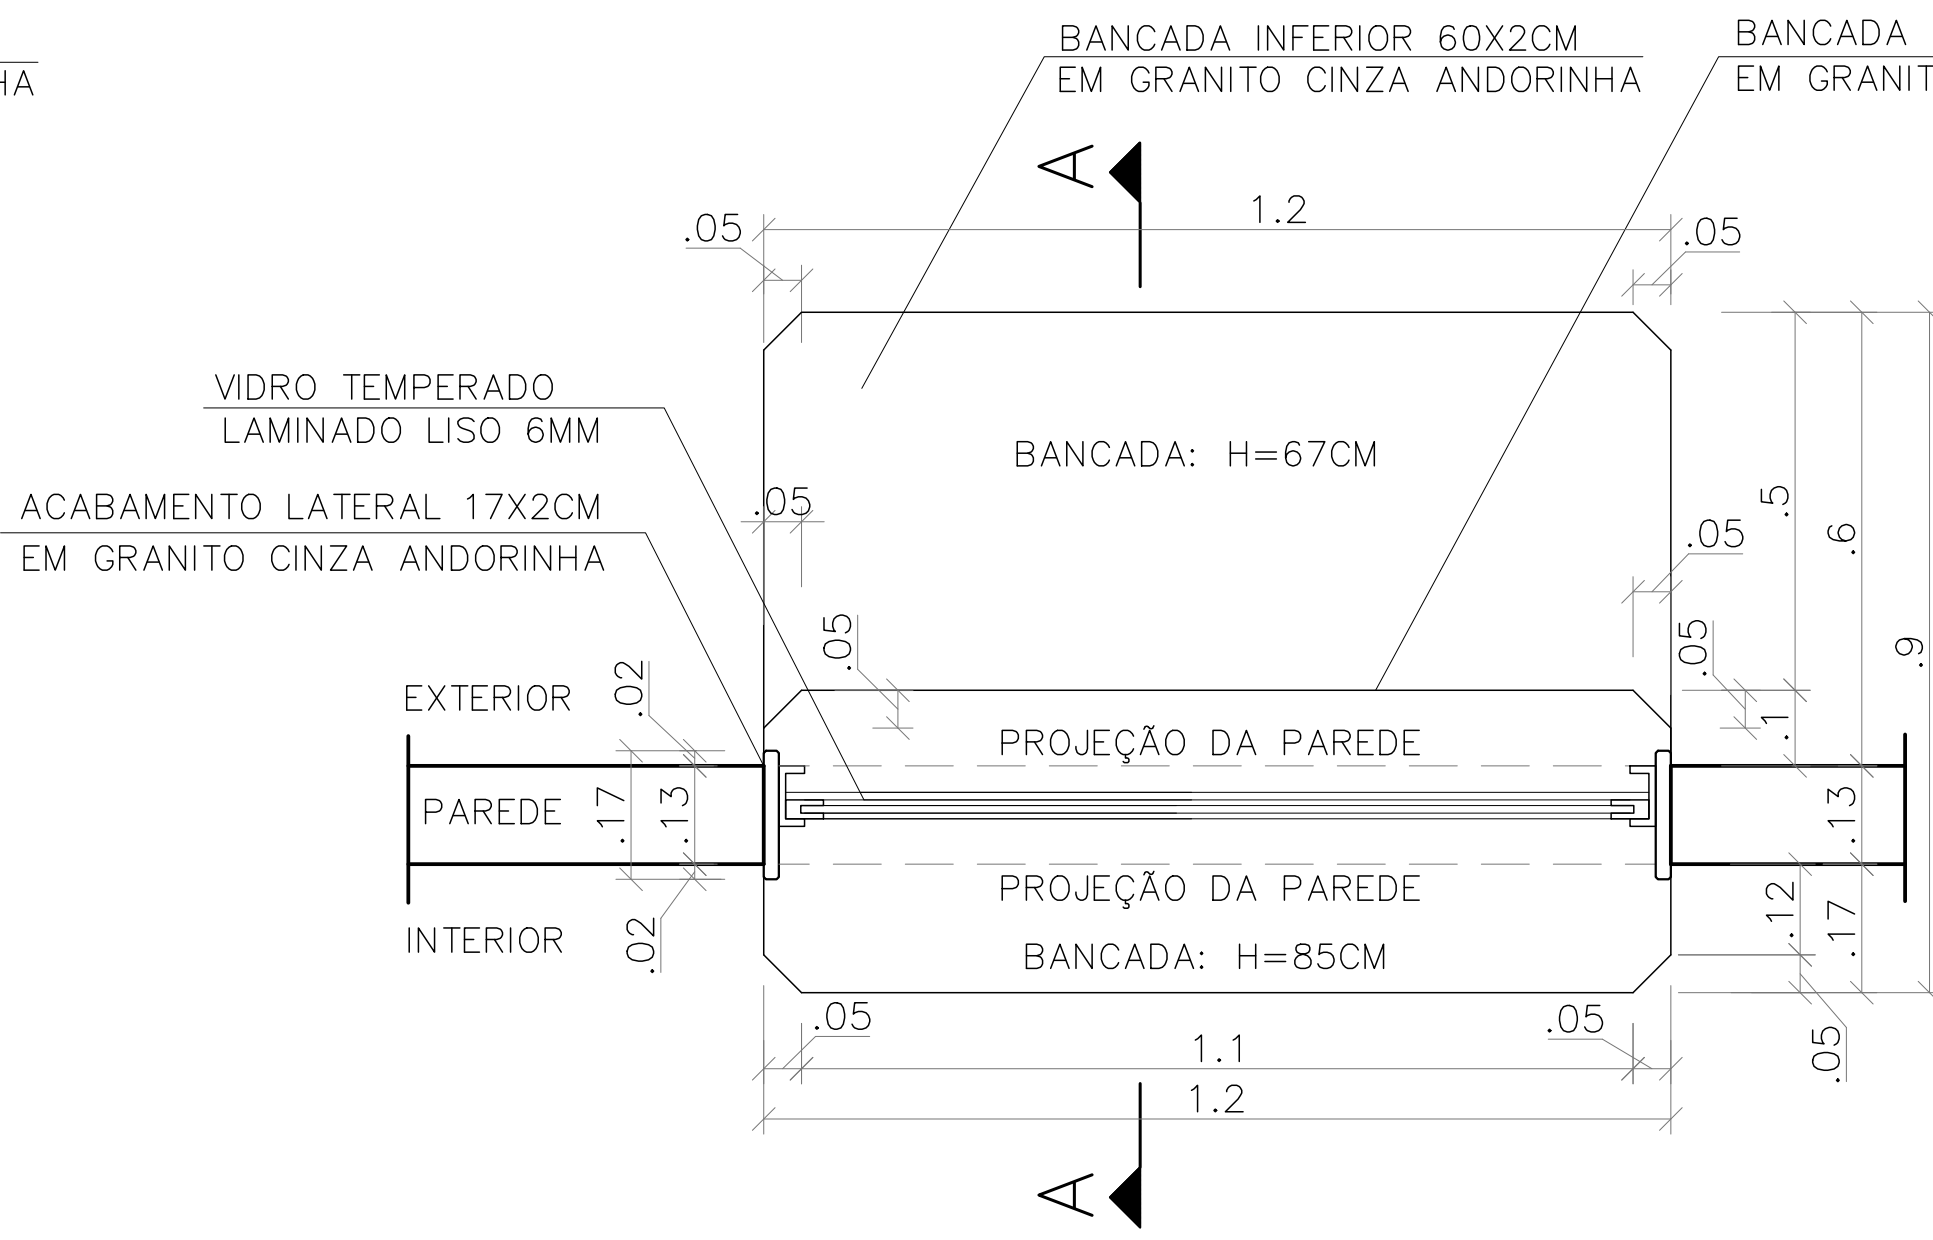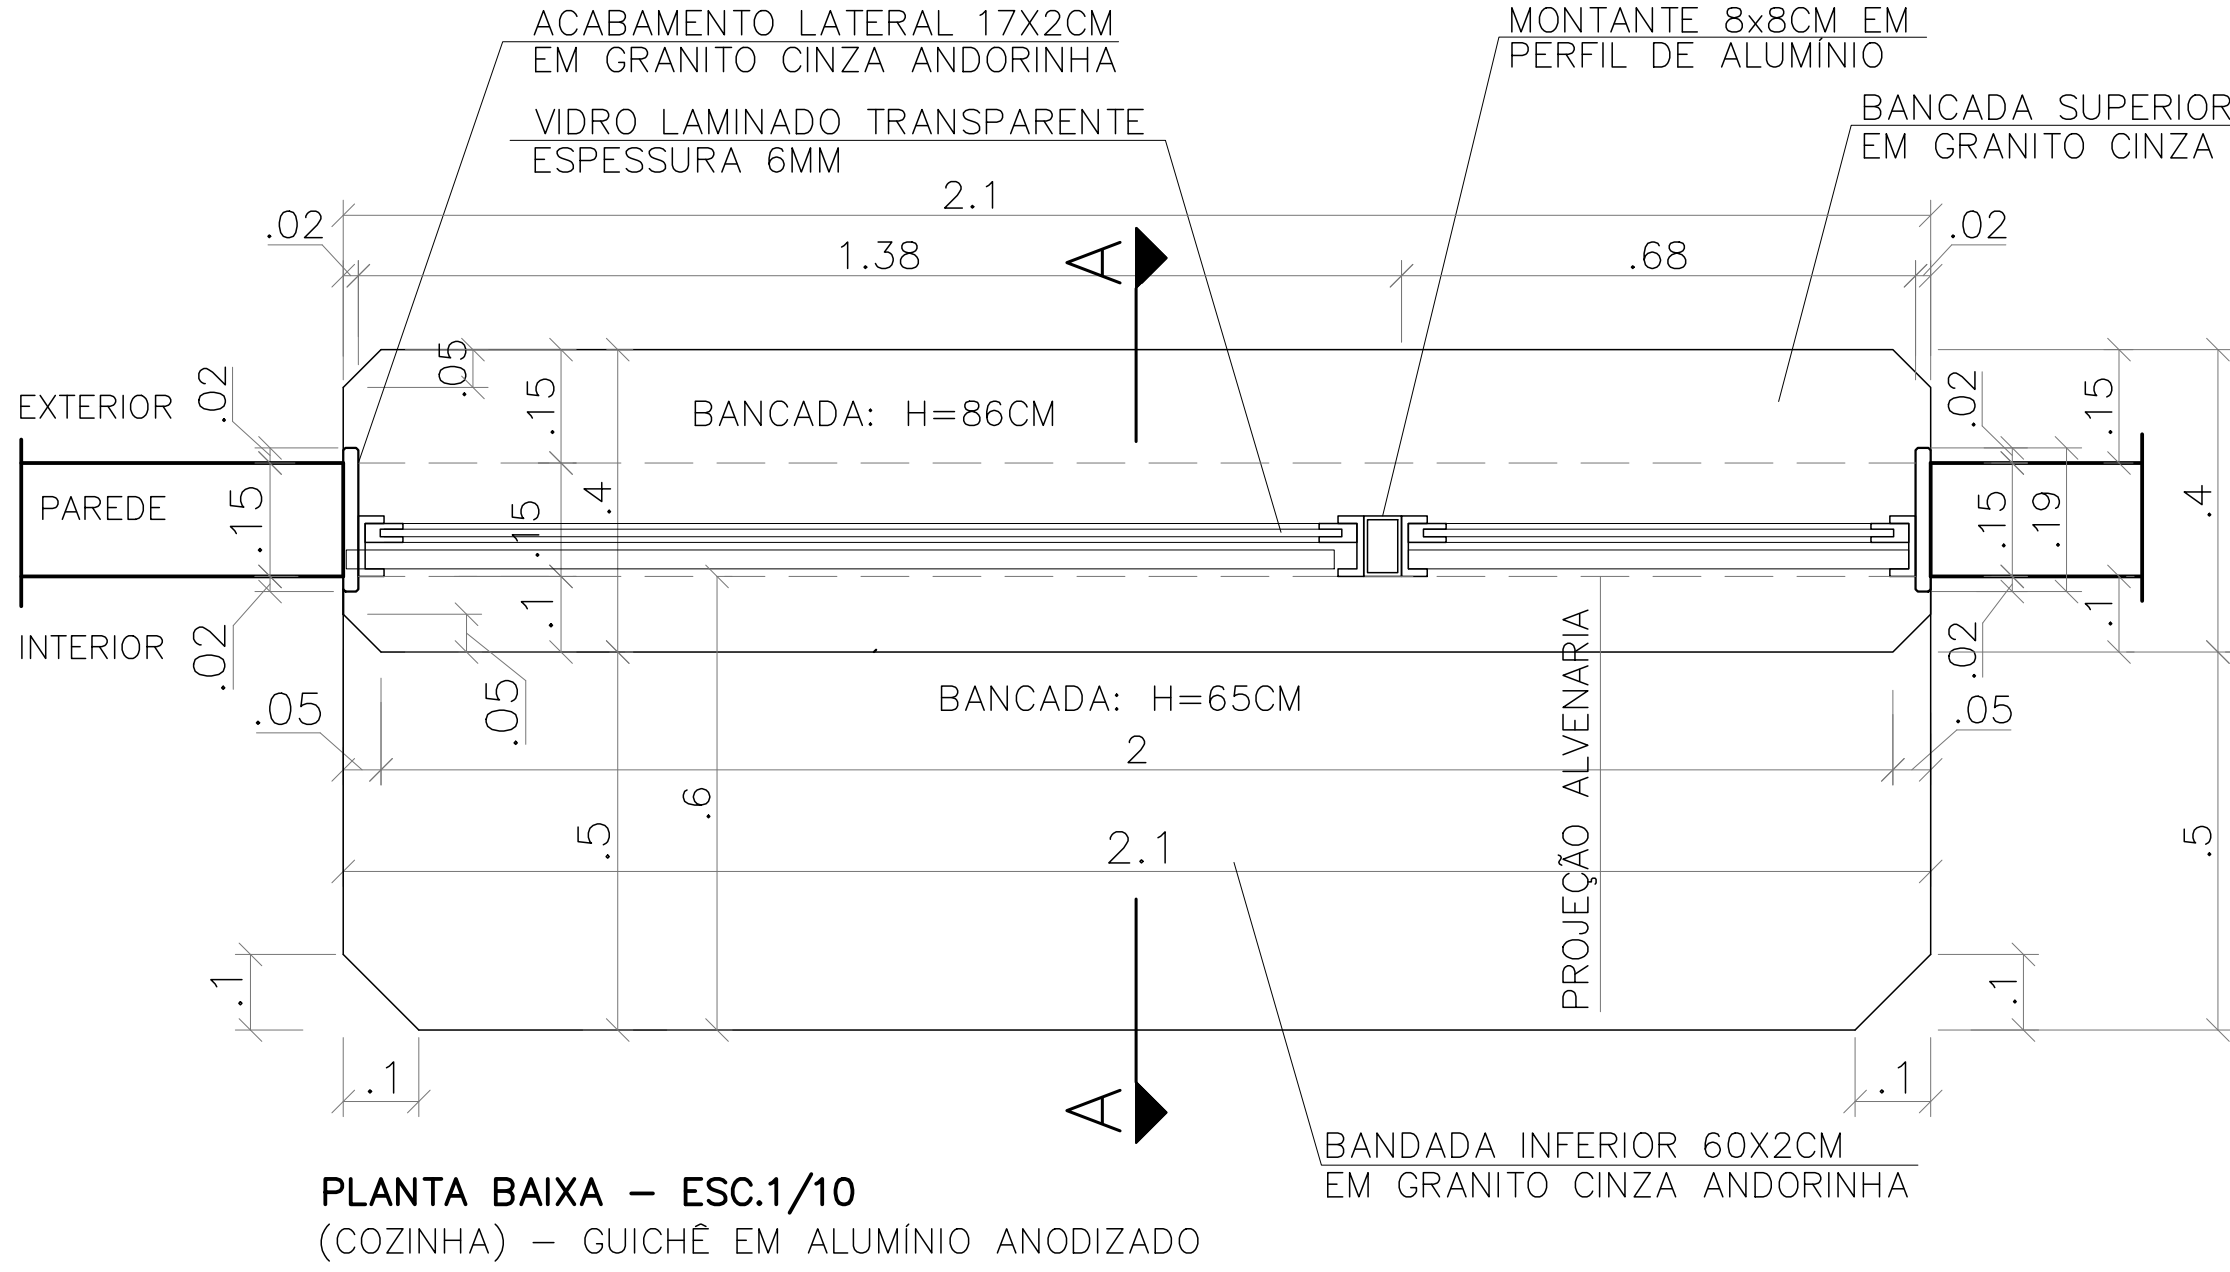

05			
04			
03			
02			
01			
Nº.	DESCRIÇÃO	RESP.	DATA
REVISÃO			
 GOVERNO DO ESTADO DO ESPÍRITO SANTO SECRETARIA DE ESTADO DA EDUCAÇÃO – SEDU GERÊNCIA DE REDE FÍSICA ESCOLAR			
TÍTULO: RECONSTRUÇÃO EEEFM LUIZ MANOEL VELLOZO			
ENDEREÇO: RUA MOURISCO, SN, GLÓRIA, VILA VELHA/ES			
PRONOME: ANTEPROJETO		PROJETO: ARQUITETÔNICO	
SUBSECRETÁRIO ESCOLAR: VINÍCIUS JOSÉ SADES		ESCALA: INDICADA	
GERENTE DA GERÊNCIA: MARCELO AMORIM GONÇALVES		UNIDADE: METROS	
COORDENADOR GERAL: ROGÉRIO GILIO		CRIAÇÃO: 11470/D	
AUTOR PROJETO: WILSON RODRIGUES GONÇALVES		CAU-ES: AZ4721-9	
CO-AUTOR PROJETO:		CAU-ES:	
RESPONSÁVEL TÉCNICO:		CREA:	
ARQUIVO: WV17-D10-PROJ AQ-R1.dwg		DESENHO: GABRIELA ZANETTI DA VITÓRIA	
REVISÃO: DETALHES ESQUADRIAS GUICHÊS		FOLHA: 17	
FORMATO: A4	OBSERVAÇÕES:	DATA: DEZEMBRO/2025	REVISÃO: R1

05			
04			
03			
02			
01			
N.º	DESCRIÇÃO	RESP.	DATA

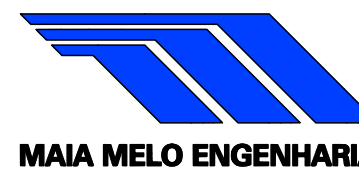R E V I S ã O				
		GOVERNO DO ESTADO DO ESPIRITO SANTO SECRETARIA DE ESTADO DA EDUCAÇÃO – SEDU GERÊNCIA DE REDE FÍSICA ESCOLAR		
SEDU				

TÍTULO: RECONSTRUÇÃO EEEFM LUIZ MANOEL VELLOZO			
ENDEREÇO: RUA MOURISCO, SN, GLÓRIA, VILA VELHA/ES			
FRANCHA: ANTEPROJETO		PROJETO: ARQUITETÔNICO	
SUBSECRETÁRIO ESTADUAL: _____ VINICIUS JOSÉ SIMÕES			
GERENTE DA GERFE: _____ MARCELO AMORIM GONÇALVES	ESCALA: _____ INDICADA	UNIDADE: _____ METROS	
COORDENADOR GERAL: _____ ROGERIO GIGLIO	CREA – PE: _____ 11470/D	VISTO: _____	
AUTOR PROJETO: _____ WILSON RODRIGUES GONÇALVES	CAU – ES: _____ A42721 – 9	VISTO: _____	
CO – AUTOR PROJETO: _____	CAU – ES: _____	VISTO: _____	
RESPONSÁVEL TÉCNICO: _____	CREA: _____	VISTO: _____	
ARQUIVO: VIV17–D10–PROJ AQ–R1.dwg	DESENHO: _____ GABRIELA ZANETTI DA VITÓRIA	VISTO: _____	
REFERÊNCIA: DETALHES GERAIS ESQUADRIAS PORTAS DIVISÓRIAS		FOLHA: 18 29	
FORMATO: A1 EST	OBSERVAÇÕES:	DATA: DEZEMBRO/2025	VISTO: _____
			REVISÃO: R1

