



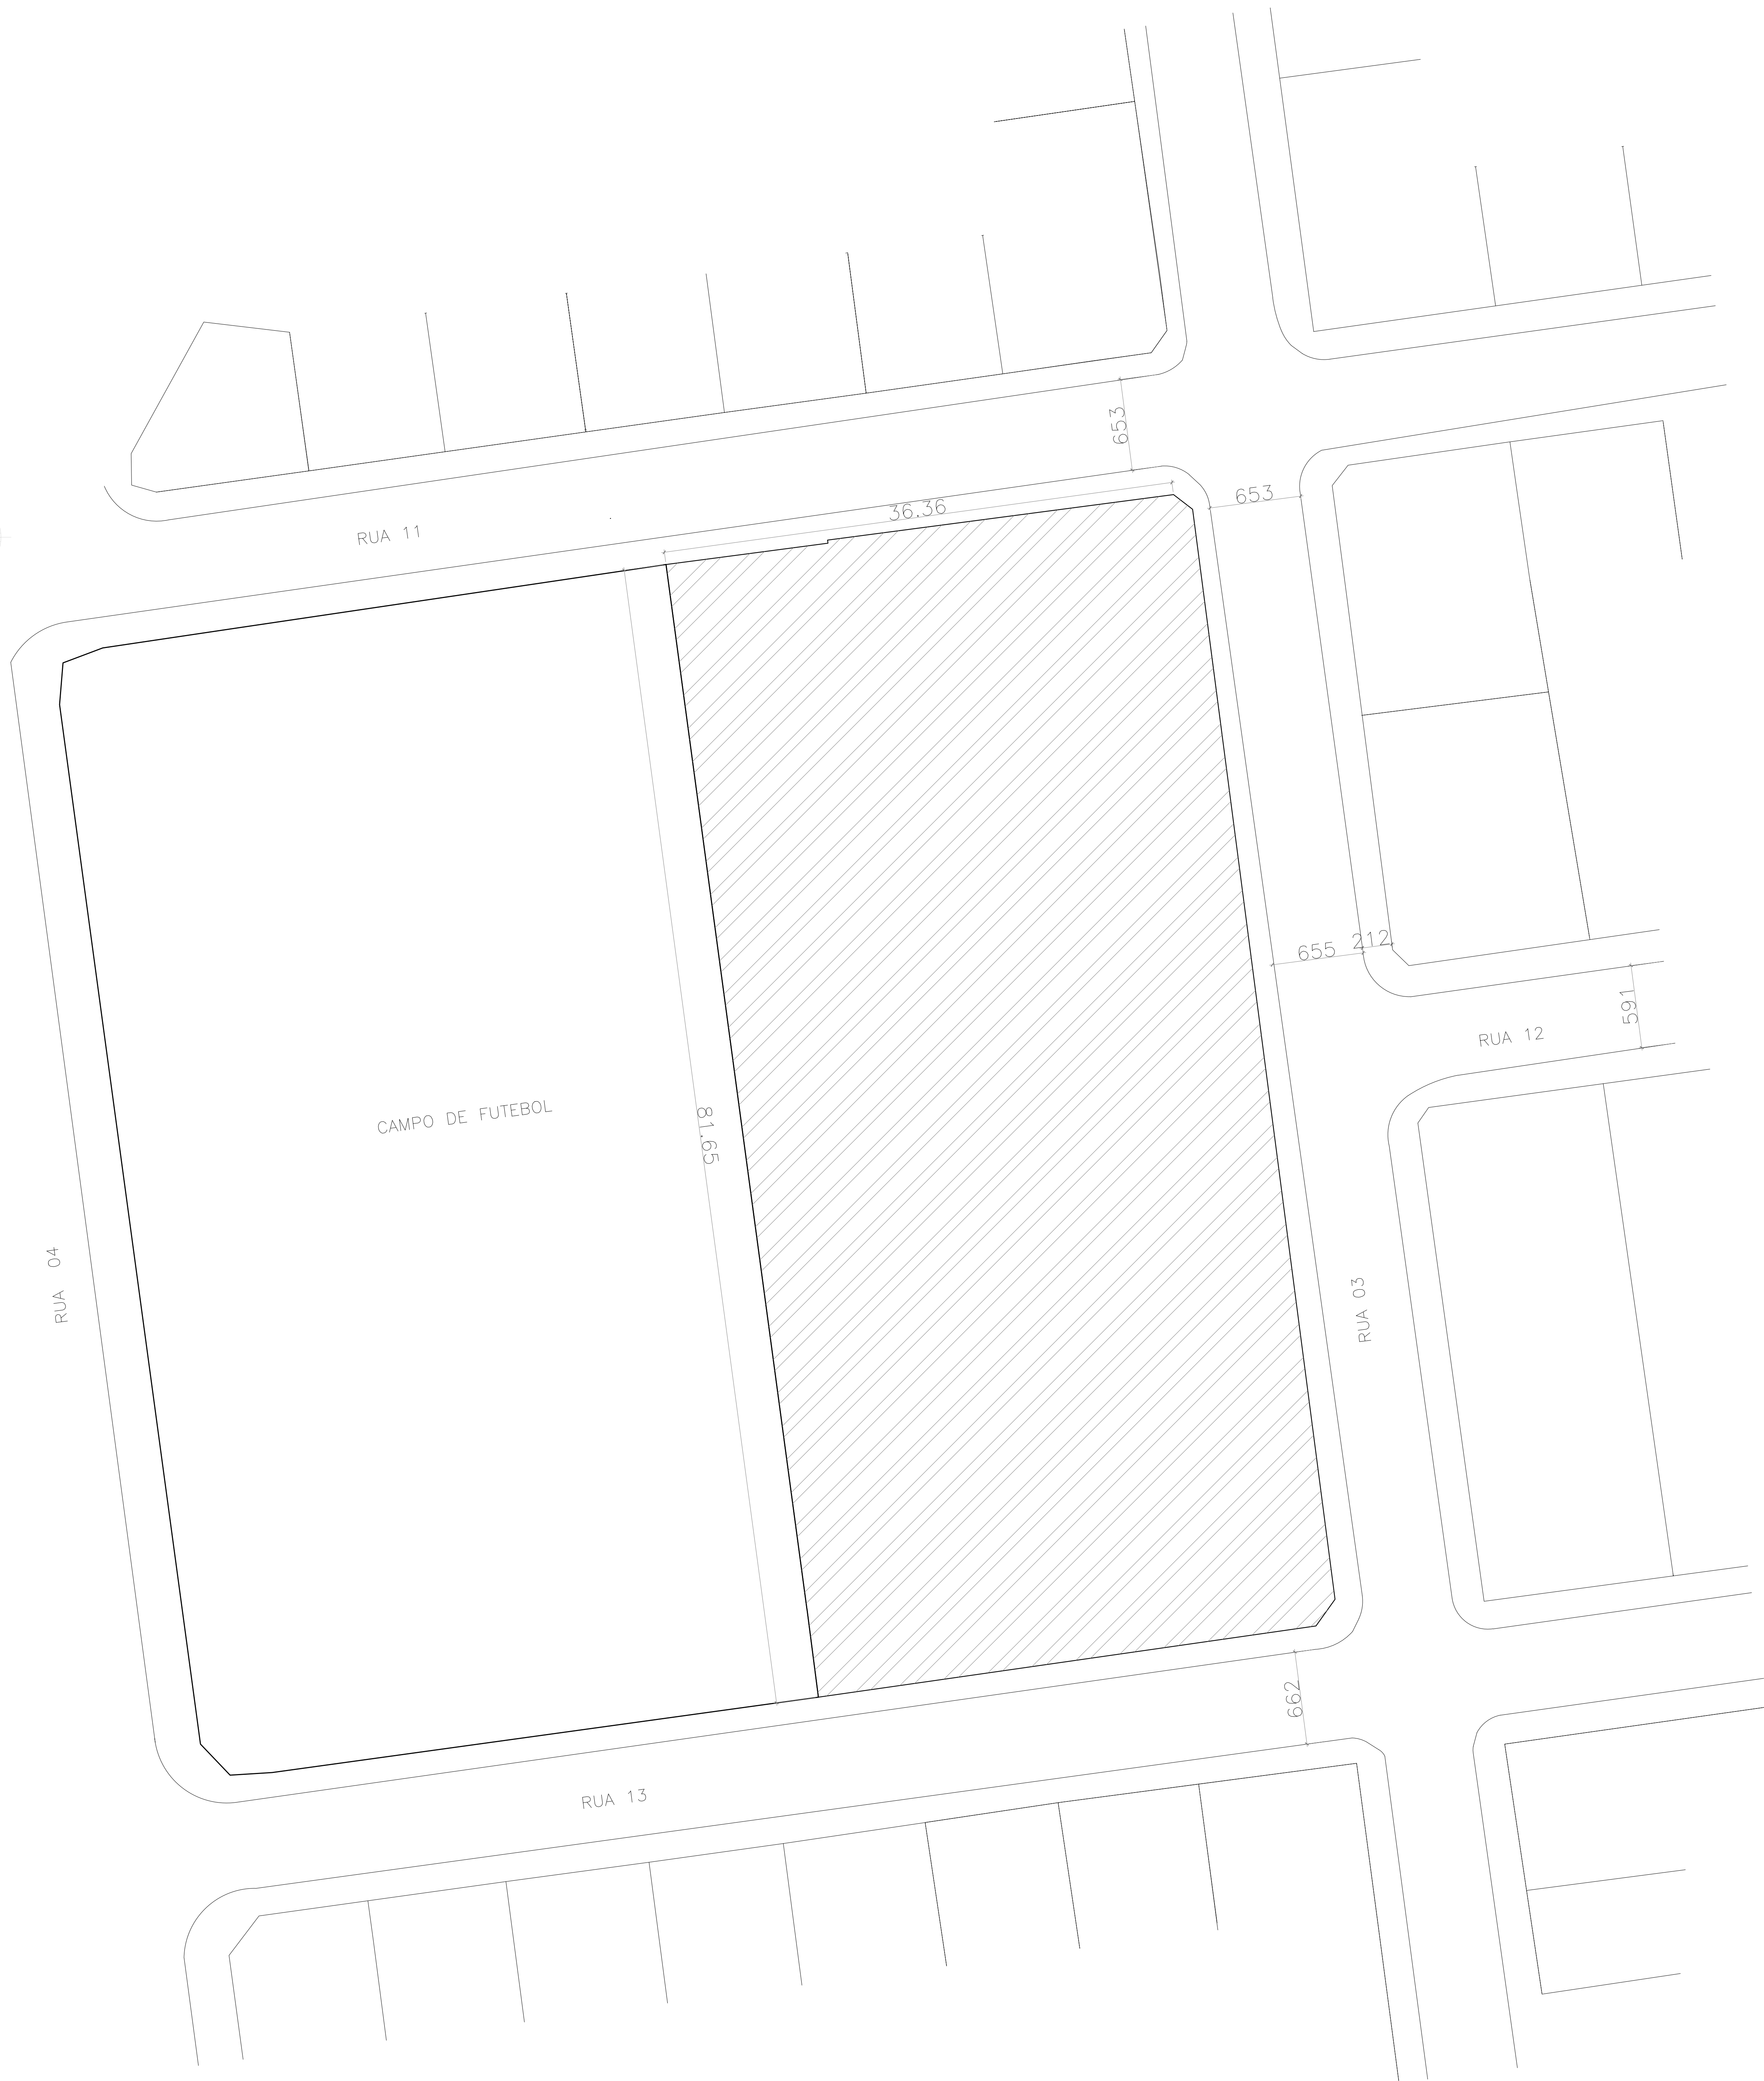

PLANTA DE SITUAÇÃO
ESC.: 1/200

QUADRO DE ÁREAS ORIGINAL PROCESSO 19952/2009	
1º PAVIMENTO	
PREDIO PRINCIPAL	622,05 m²
REFEITÓRIO/AUDITÓRIO	373,06 m²
QUADRA	678,49 m²
VESTIÁRIO	73,60 m²
CASTELO D'ÁGUA	5,72 m²
SUBESTAÇÃO	7,73 m²
CASA DE GÁS	2,47 m²
CASA DE LIXO	2,47 m²
ÁREA EXISTENTE 1º PAVIMENTO	1.765,59 m²
2º PAVIMENTO	622,05 m²
3º PAVIMENTO	622,05 m²
ÁREA TOTAL EXISTENTE	3.062,39 m²
ÍNDICES URBANÍSTICOS	
COEFICIENTE DE APROVEITAMENTO	1
TAXA DE OCUPAÇÃO (ÁREA PROJ.=1.765,59 m²)	57,28%
TAXA DE PERMEABILIDADE (ÁREA PERM.=76,81m²)	2,50%

QUADRO DE ÁREAS PROPOSTA - MODIFICATIVO	
1º PAVIMENTO	
PREDIO PRINCIPAL	622,05 m²
REFEITÓRIO/AUDITÓRIO	373,06 m²
QUADRA	678,49 m²
VESTIÁRIO	73,60 m²
CASTELO D'ÁGUA (À DEMOLIR)	5,72 m²
SUBESTAÇÃO	7,73 m²
CASA DE GÁS	2,47 m²
CASA DE LIXO	2,47 m²
CISTERNA	64,65 M³
ÁREA EXISTENTE 1º PAVIMENTO	1.765,59 m²
ÁREA PROPOSTA MODIFICATIVO {(II) + (III)} - (I)	1824,59 m²
2º PAVIMENTO	622,05 m²
3º PAVIMENTO	622,05 m²
ÁREA TOTAL EXISTENTE	3.062,39 m²
ÍNDICES URBANÍSTICOS	
COEFICIENTE DE APROVEITAMEN	1
TAXA DE OCUPAÇÃO (ÁREA PROJ.)	59,19%
TAXA DE PERMEABILIDADE (ÁREA PERM.=76,81m²)	2,50%

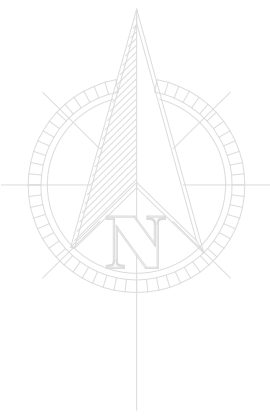


PLANTA DE LOCALIZAÇÃO
ESC.: 1/2000

PROJETO ARQUITETONICO APROVADO NO PROCESSO 19952/2009
EM 27/05/2010

Nº.	DESCRIÇÃO	RESP.	DATA
05			
04			
03			
02			
01			

REVISÃO			
		GOVERNO DO ESTADO DO ESPÍRITO SANTO	
SEDU		SECRETARIA DE ESTADO DA EDUCAÇÃO - SEDU	MAIA MELO ENGENHARIA
REFORMA CEEFMTI PROF MAURA ABAURRE		GERÊNCIA DE REDE FÍSICA ESCOLAR	
ENDEREÇO: RUA 11, Nº 100, VILA NOVA, VILA VELHA/ES			
PRONOME: PROJETO LEGAL – MODIFICATIVO		PROJETO: ARQUITETÔNICO	
SUBSECRETÁRIO ESTADUAL: VINCÍULUS JOSÉ SIMÕES			
GERENTE DA GERÊNCIA: MARCELO AMORIM GONÇALVES	ESCALA: INDICADA	UNIDADE: METRO	
COORDENADOR GERAL: ARIQVALDO LUSTOSA RIBEIRO JÚNIOR	ORÇAMENTO: 020310/0	VERSO:	
AUTOR PROJETO: WILSON RODRIGUES GONÇALVES	CAU-ES: AZ4721-9	VERSO:	
CO-AUTOR PROJETO:	CAU-ES:	VERSO:	
RESPONSÁVEL TÉCNICO:	ORÇAMENTO:	VERSO:	
ARQUIVO: VIV22-P02-AQ-LG-R1.dwg	DESENHO: FERNANDA	VERSO:	
REFERÊNCIA: PLANTA DE IMPLANTAÇÃO EXISTENTE		01 08	
FORMATO: A3	OBSERVAÇÕES:	DATA: SETEMBRO/2025	VERSO: R0

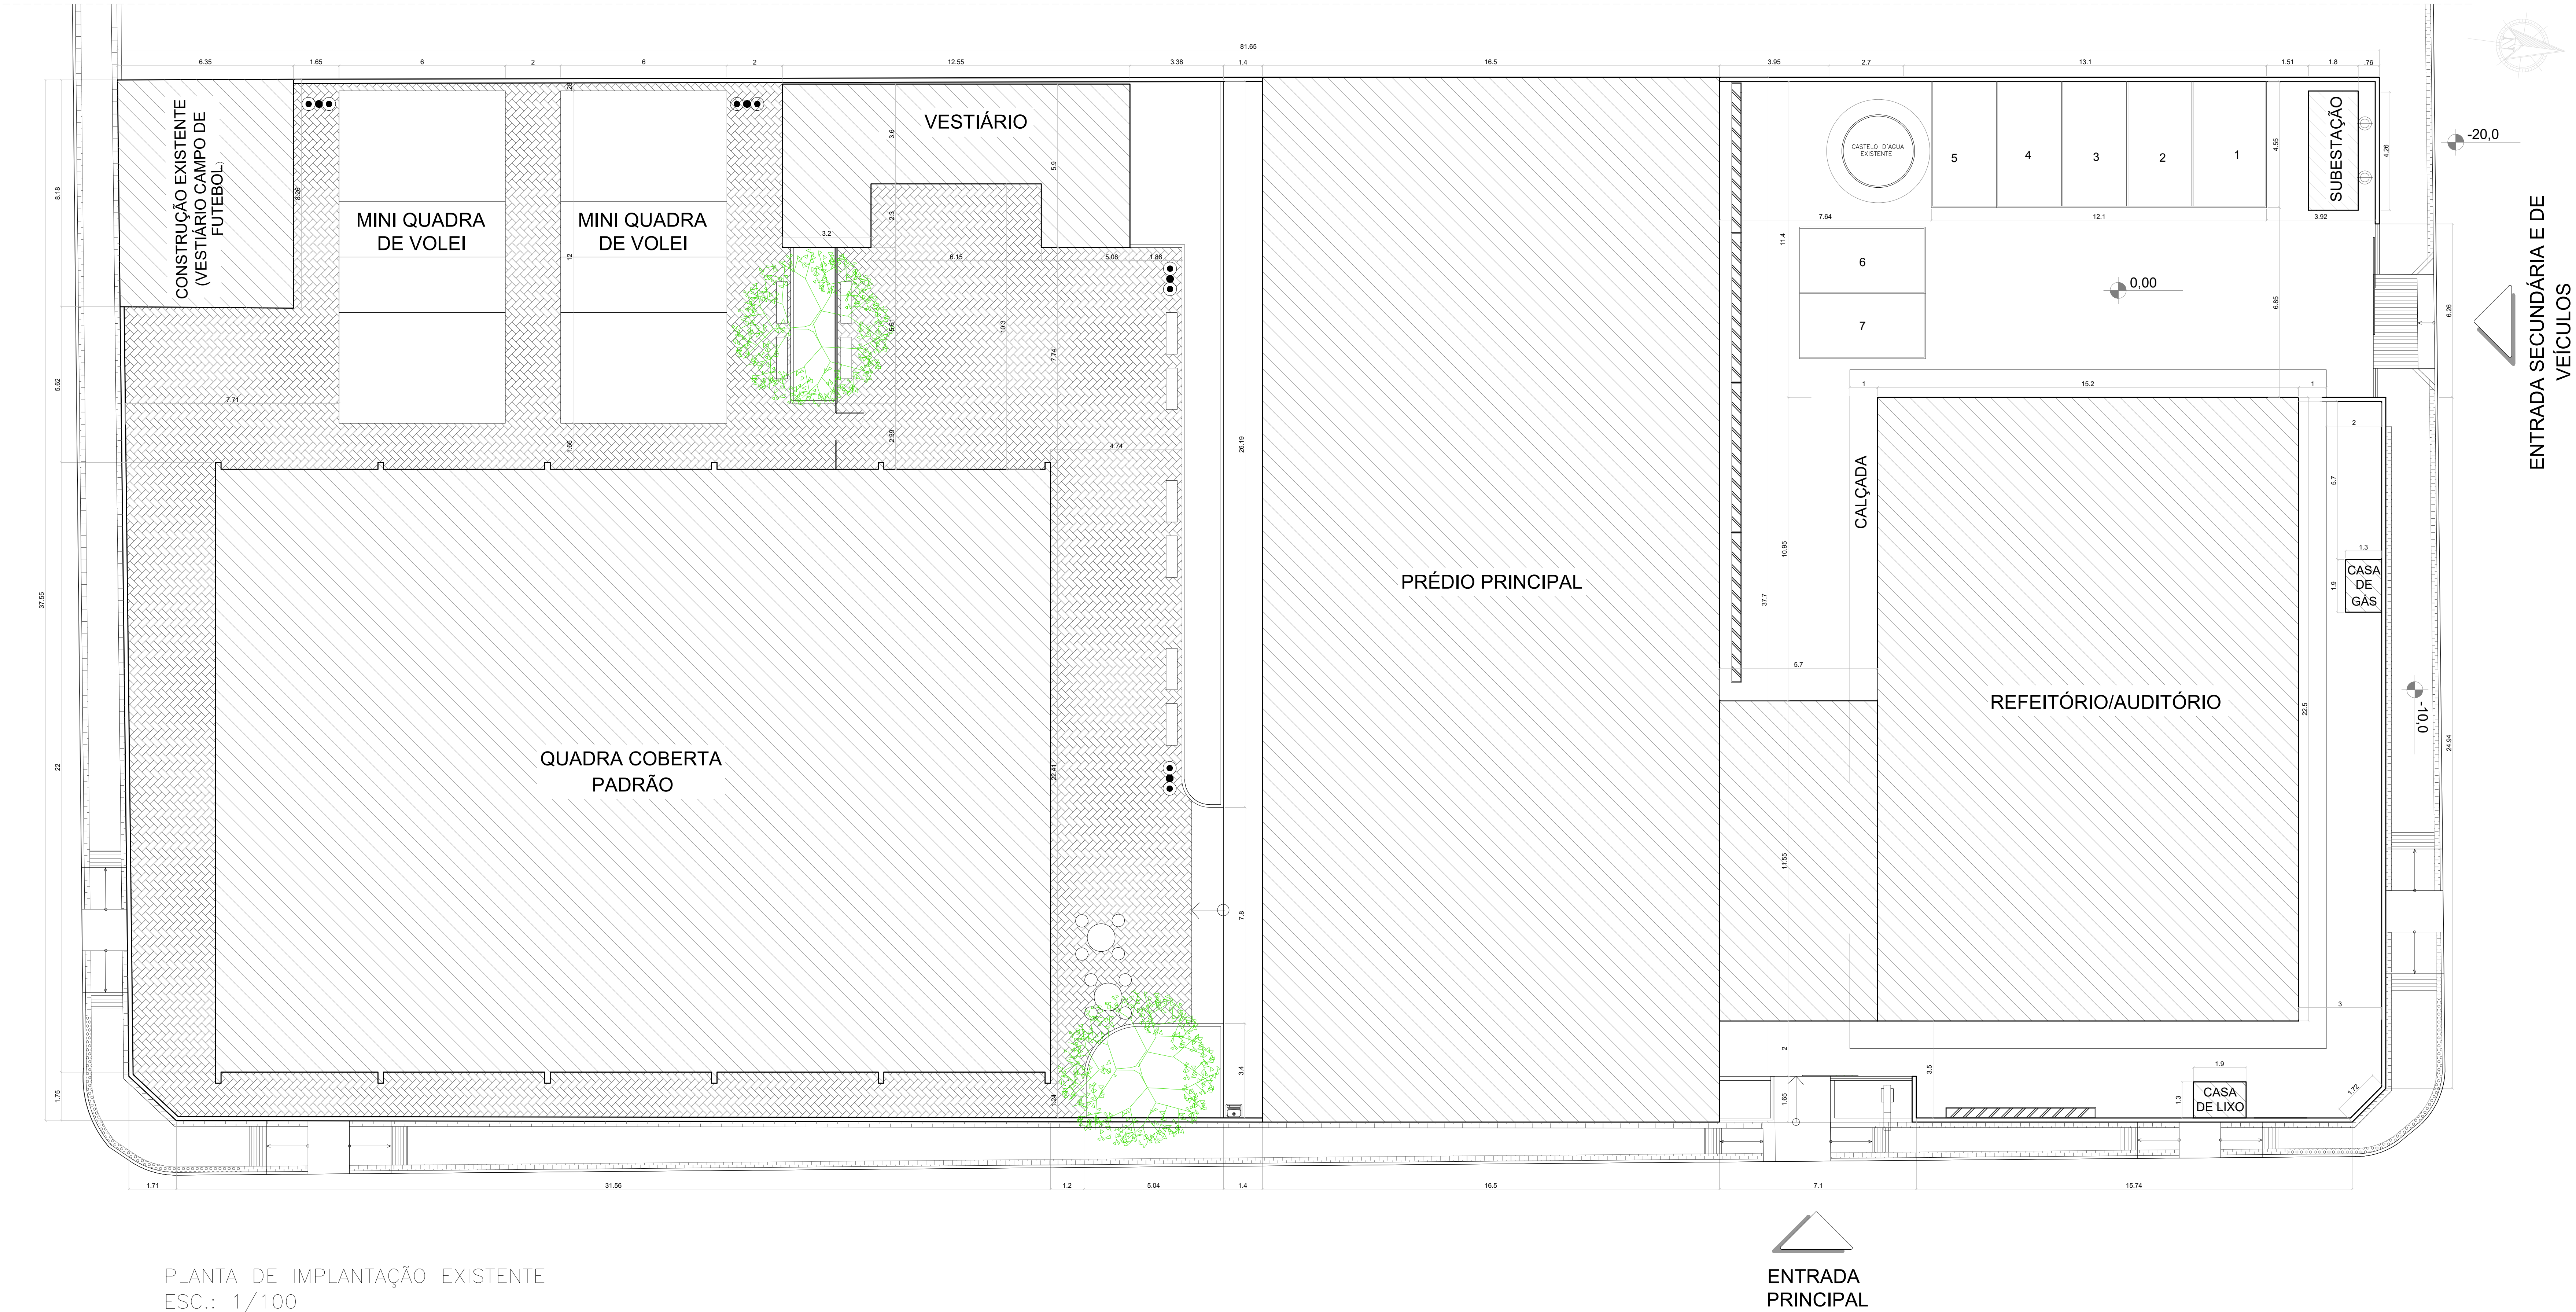

PLANTA DE IMPLANTAÇÃO EXISTENTE
 ESC.: 1/100


QUADRO DE ÁREAS ORIGINAL PROCESSO 19952/2009	
1º PAVIMENTO	
PRÉDIO PRINCIPAL	622,05 m²
REFEITÓRIO/AUDITÓRIO	373,06 m²
QUADRA	678,49 m²
VESTIÁRIO	73,60 m²
CASTELO D'ÁGUA	5,72 m²
SUBESTAÇÃO	7,73 m²
CASA DE GÁS	2,47 m²
CASA DE LIXO	2,47 m²
ÁREA EXISTENTE 1º PAVIMENTO	1.765,59 m²
2º PAVIMENTO	622,05 m²
3º PAVIMENTO	622,05 m²
ÁREA TOTAL EXISTENTE	3.062,39 m²
ÍNDICES URBANÍSTICOS	
COEFICIENTE DE APROVEITAMENTO	1
TAXA DE OCUPAÇÃO/(ÁREA PROJ.=1.765,59 m²)	57,28%
TAXA DE PERMEABILIDADE (ÁREA PERM.=76.81m²)	2,50%

QUADRO DE ÁREAS PROPOSTA - MODIFICATIVO	
1º PAVIMENTO	
PRÉDIO PRINCIPAL	622,05 m²
REFEITÓRIO/AUDITÓRIO	373,06 m²
QUADRA	678,49 m²
VESTIÁRIO	73,60 m²
CASTELO D'ÁGUA (A DEMOLIR)	5,72 m²
SUBESTAÇÃO	7,73 m²
CASA DE GÁS	2,47 m²
CASA DE LIXO	2,47 m²
CISTERNA	64,65 M²
ÁREA EXISTENTE 1º PAVIMENTO	1.765,59 m²
ÁREA PROPOSTA MODIFICATIVO {(II) + (III)} - (I)	1824,59 m²
2º PAVIMENTO	622,05 m²
3º PAVIMENTO	622,05 m²
ÁREA TOTAL EXISTENTE	3.062,39 m²
ÍNDICES URBANÍSTICOS	
COEFICIENTE DE APROVEITAMEN	1
TAXA DE OCUPAÇÃO/(ÁREA PROJ.	59,19%
TAXA DE PERMEABILIDADE (ÁREA PERM.=76.81m²)	2,50%

PROJETO ARQUITETÔNICO APROVADO NO PROCESSO 19952/2009
 EM 27/05/2010

Nº.	DESCRIÇÃO	RESP.	DATA
05			
04			
03			
02			
01			

REVISÃO			
		GOVERNO DO ESTADO DO ESPÍRITO SANTO SECRETARIA DE ESTADO DA EDUCAÇÃO - SEDU GERÊNCIA DE REDE FÍSICA ESCOLAR	
REFORMA CEEFMTI PROF MAURA ABAURRE RUA 11, Nº 100, VILA NOVA, VILA VELHA/ES			
PROJETO LEGAL – MODIFICATIVO		PROJETO: ARQUITETÔNICO	
SUBSECRETÁRIO ESTADUAL: VINCÍULUS JOSÉ SIMÕES		ESCOLA: INDICADA	
GERENTE DA GERÊNCIA: MARCELO AMORIM GONÇALVES		UNIDADE: METRO	
COORDENADOR GERAL: AROVALDO LUSTOSA RIBEIRO JÚNIOR		CREA-ES: 020310/0	
AUTOR PROJETO: WILSON RODRIGUES GONÇALVES		CAU-ES: AZ4721-9	
CO-AUTOR PROJETO:		CAU-ES:	
RESPONSÁVEL TÉCNICO:		CREA:	
ARQUIVO: VIV22-P02-AQ-LO-R1.dwg		DESENHO: FERNANDA	
PLANTA DE IMPLANTAÇÃO EXISTENTE		02 08	
FORMALTO: AD	OBSERVAÇÕES:	DATA: SETEMBRO/2025	VISTO:
		REVISÃO: RO	

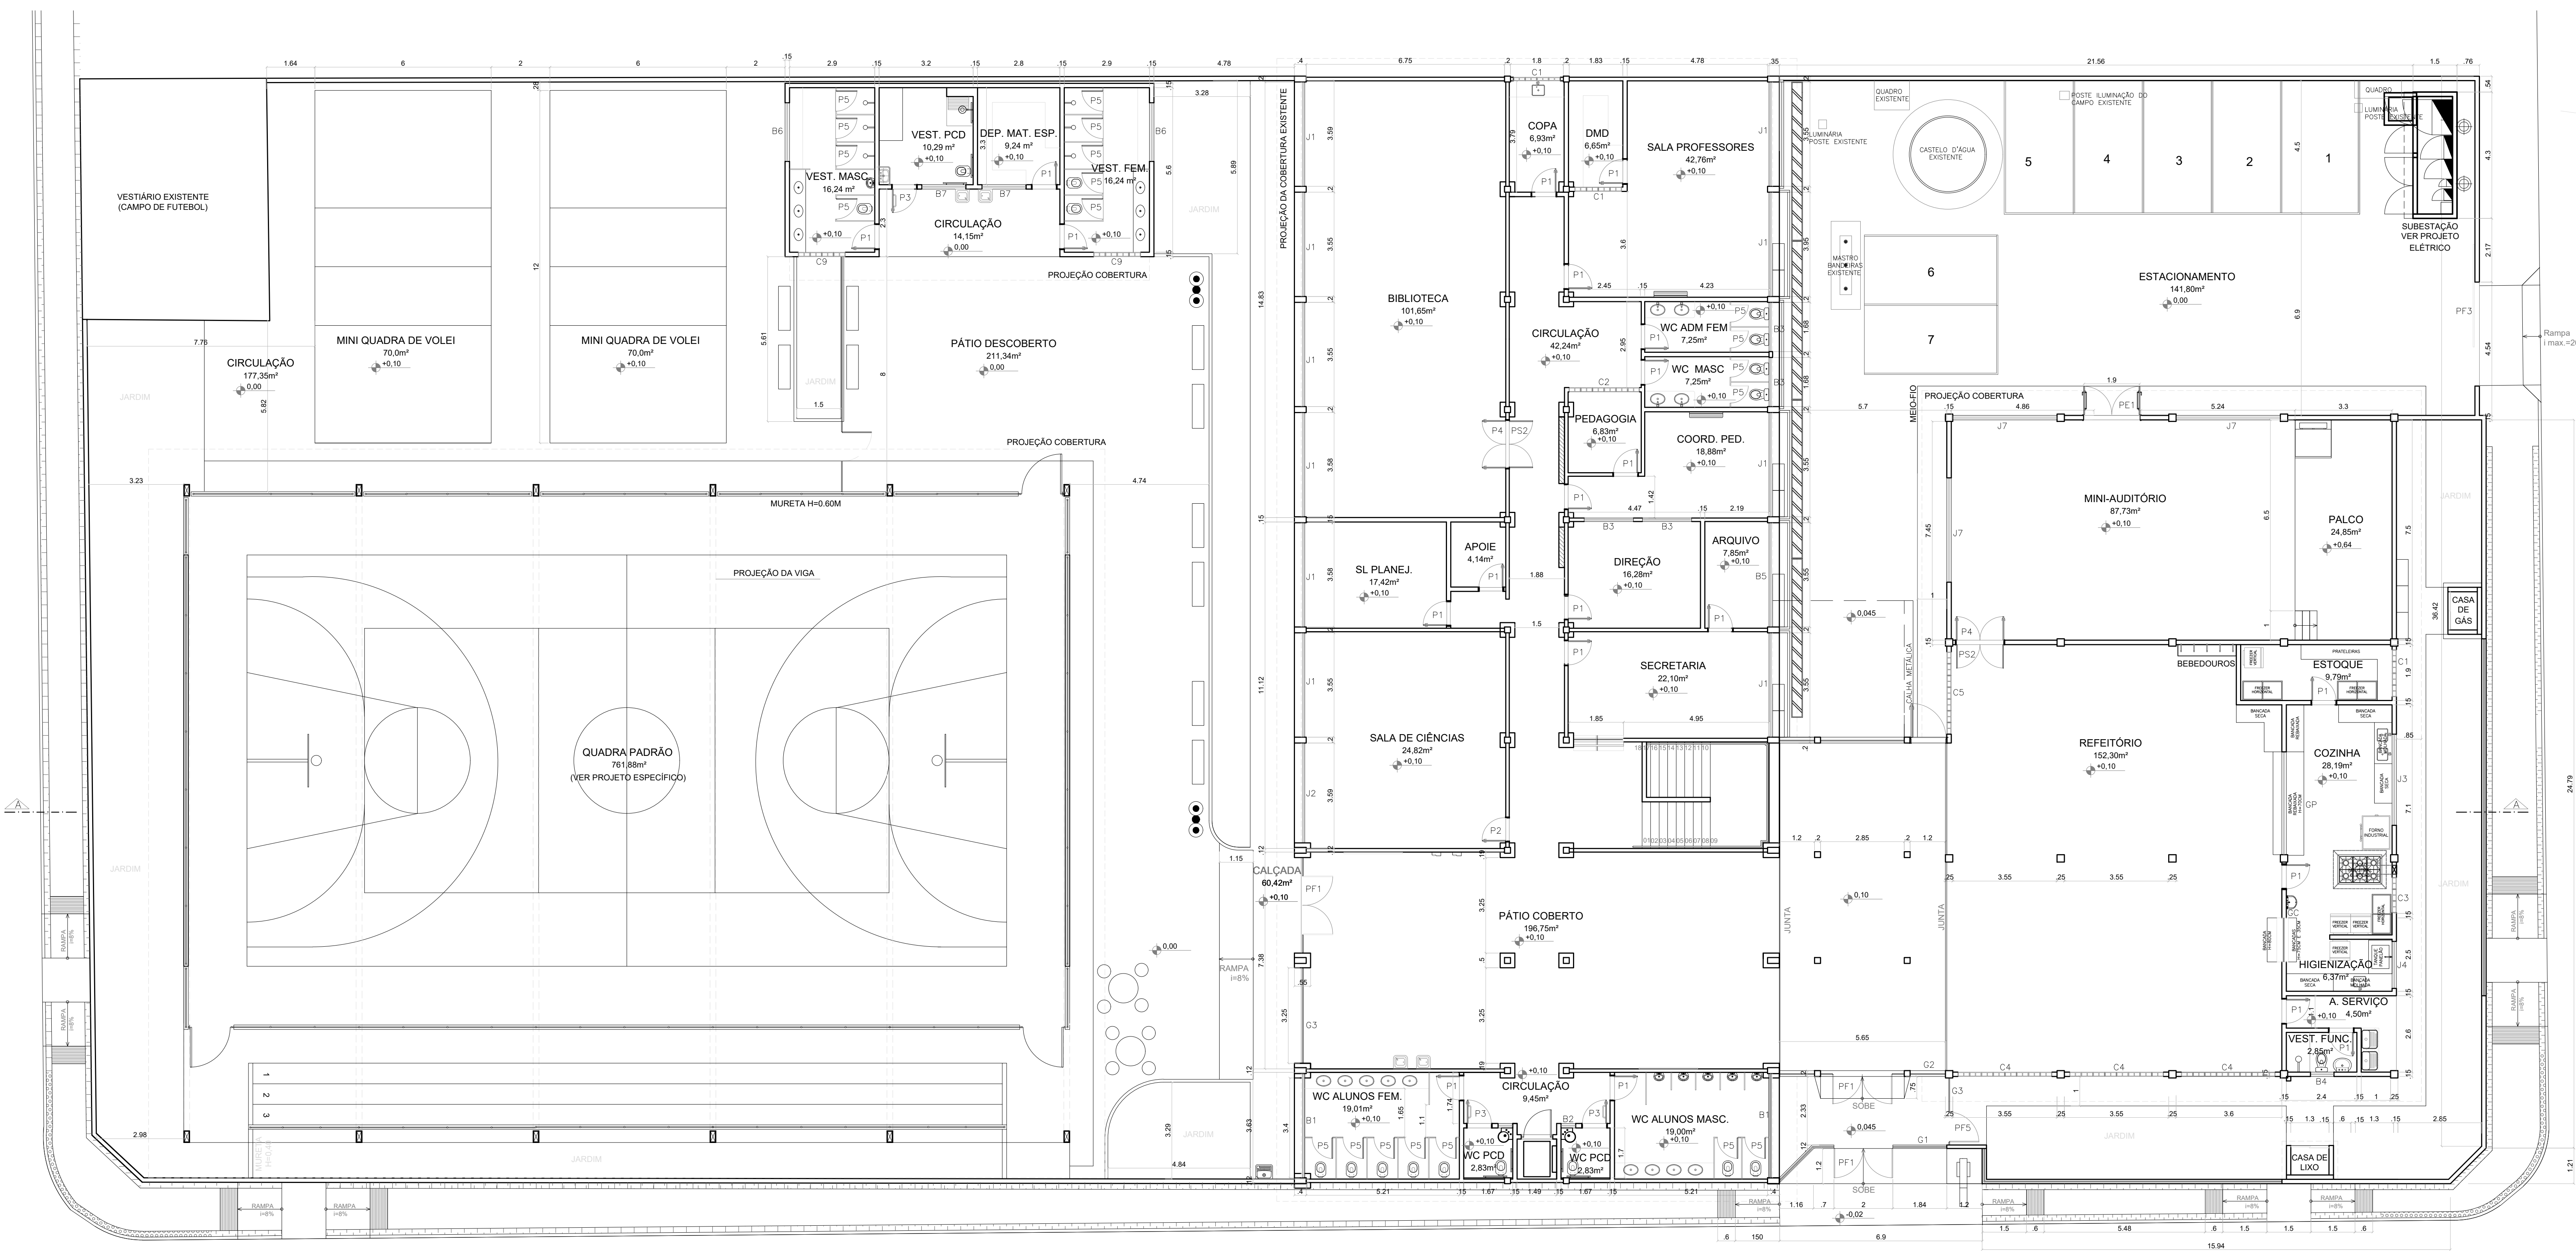

PLANTA BAIXA EXISTENTE – 1º PAVIMENTO
ESC.: 1/100

QUADRO DE ÁREAS ORIGINAL PROCESSO 19952/2009	
1º PAVIMENTO	
PREDIO PRINCIPAL	622,05 m²
REFEITÓRIO/AUDITÓRIO	373,06 m²
QUADRA	678,49 m²
VESTIÁRIO	73,60 m²
CASTELO D'ÁGUA	5,72 m²
SUBESTAÇÃO	7,73 m²
CASA DE GÁS	2,47 m²
CASA DE LIXO	2,47 m²
ÁREA EXISTENTE 1º PAVIMENTO	1.765,59 m²
2º PAVIMENTO	622,05 m²
3º PAVIMENTO	622,05 m²
ÁREA TOTAL EXISTENTE	3.062,39 m²
ÍNDICES URBANÍSTICOS	
COEFICIENTE DE APROVEITAMENTO	1
TAXA DE OCUPAÇÃO (ÁREA PROJ.=1.765,59 m²)	57,28%
TAXA DE PERMEABILIDADE (ÁREA PERM.=76,81m²)	2,50%


QUADRO DE ÁREAS PROPOSTA - MODIFICATIVO	
1º PAVIMENTO	
PREDIO PRINCIPAL	622,05 m²
REFEITÓRIO/AUDITÓRIO	373,06 m²
QUADRA	678,49 m²
VESTIÁRIO	73,60 m²
CASTELO D'ÁGUA (À DEMOLIR)	5,72 m²
SUBESTAÇÃO	7,73 m²
CASA DE GÁS	2,47 m²
CASA DE LIXO	2,47 m²
CISTERNA	64,65 M³
ÁREA EXISTENTE 1º PAVIMENTO	1.765,59 m²
ÁREA PROPOSTA MODIFICATIVO ((II) + (III)) - (I)	1824,59 m²
2º PAVIMENTO	622,05 m²
3º PAVIMENTO	622,05 m²
ÁREA TOTAL EXISTENTE	3.062,39 m²
ÍNDICES URBANÍSTICOS	
COEFICIENTE DE APROVEITAMEN	1
TAXA DE OCUPAÇÃO (ÁREA PROJ.	59,19%
TAXA DE PERMEABILIDADE (ÁREA PERM.=76,81m²)	2,50%

QUADRO DE ESQUADRAS - EXISTENTE			
JANELAS			
NOME	LARG. x ALT./PROFUND.	MATERIAL	MODELO
J1	3,90 x 1,50 / 1,00	ALUMINIO ANODIZADO NATURAL	CORNER
J2	3,40 x 1,50 / 1,00	ALUMINIO ANODIZADO NATURAL	CORNER
J3	3,10 x 1,50 / 1,00	ALUMINIO ANODIZADO NATURAL	CORNER
J4	1,60 x 1,50 / 1,30	ALUMINIO ANODIZADO NATURAL	CORNER
J5	1,60 x 1,50 / 1,00	ALUMINIO ANODIZADO NATURAL	CORNER
J6	2,00 x 1,50 / 1,00	ALUMINIO ANODIZADO NATURAL	CORNER
J7	3,50 x 1,50 / 1,30	ALUMINIO ANODIZADO NATURAL	CORNER
PORTAS			
NOME	LARG. x ALT./PROFUND.	MATERIAL	MODELO
P1	0,80 x 2,10	MADERA	ABRIL
P2	0,80 x 2,10	MADERA	ABRIL / COM VISOR
P3	0,80 x 2,10	MADERA	ABRIL C/ ABRA
P4	1,60 x 2,10	MADERA	ABRIL / COM VISOR
P5	0,60 x 1,60	TIPO CRUCIANA EM ALUMINIO	ABRIL
P6	0,80 x 2,10	MADERA REVISTA	ABRIL / COM VISOR
P7	0,80 x 2,10	GRANITE	ABRIL
PE1	1,50 x 2,10	MADERA REVESTIDA DE CHAPA DE AÇO	ABRIL
PE2	1,40 x 2,10	GRANITE	ABRIL
PORTES			
NOME	LARG. x ALT./PROFUND.	MATERIAL	MODELO
PF1	2,00 x 2,35	FERRO	ABRIL
PF2	3,00 x 2,30	FERRO	ABRIL
PF3	1,00 x 2,30	GRANITE DE ARAME	CORNER
PF4	1,00 x 2,35	FERRO	ABRIL
GRISOS			
NOME	LARG. x ALT./PROFUND.	MATERIAL	MODELO
G1	2,50 x 2,50	GRANITE DE ARAME	FIXO
G2	1,60 x 2,50	GRANITE DE ARAME	FIXO
G3	3,50 x 2,60	FERRO	FIXO
G4	3,50 x 2,60	FERRO	FIXO
G5	1,50 x 2,60	FERRO	FIXO
G6	4,00 x 2,60	FERRO	FIXO
BASILINHAS			
NOME	LARG. x ALT./PROFUND.	MATERIAL	MODELO
B1	5,50 x 1,50 / 1,60	ALUMINIO ANODIZADO NATURAL	BASILINHA
B2	0,60 x 1,00 / 1,60	ALUMINIO ANODIZADO NATURAL	BASILINHA
B3	0,40 x 1,00 / 1,60	ALUMINIO ANODIZADO NATURAL	BASILINHA
B4	0,60 x 0,80 / 1,60	ALUMINIO ANODIZADO NATURAL	BASILINHA
B5	0,50 x 1,00 / 1,60	ALUMINIO ANODIZADO NATURAL	BASILINHA
B6	1,50 x 0,80 / 1,60	ALUMINIO ANODIZADO NATURAL	BASILINHA
B7	2,00 x 0,80 / 1,60	ALUMINIO ANODIZADO NATURAL	BASILINHA
B8	2,00 x 0,80 / 1,60	ALUMINIO ANODIZADO NATURAL	BASILINHA
B9	2,00 x 0,80 / 1,60	ALUMINIO ANODIZADO NATURAL	BASILINHA
CORTIÇOS			
NOME	LARG. x ALT./PROFUND.	MATERIAL	MODELO
C1	3,50 x 0,80 / 1,80	CONCRETO	3x1x30W
C2	0,60 x 1,00 / 1,60	CONCRETO	3x1x30W
C3	1,60 x 0,80 / 1,60	CONCRETO	3x1x30W
C4	0,60 x 0,80 / 1,60	CONCRETO	3x1x30W
C5	3,50 x 0,80 / 1,80	CONCRETO	3x1x30W
C6	1,50 x 0,80 / 1,60	CONCRETO	3x1x30W
C7	2,00 x 0,80 / 1,80	CONCRETO	3x1x30W
C8	2,00 x 0,80 / 1,80	CONCRETO	3x1x30W
C9	2,00 x 0,80 / 1,80	CONCRETO	3x1x30W
CORTIÇOS			
NOME	LARG. x ALT./PROFUND.	MATERIAL	MODELO
OS	1,80 x 1,40 / 1,10	ALUMINIO	QUADRADO
OP	3,50 x 1,40 / 1,80	ALUMINIO	QUADRADO
OC	1,40 x 1,10 / 1,08	ALUMINIO	QUADRADO

PROJETO ARQUITETONICO APROVADO NO PROCESSO 19952/2009
EM 27/05/2010

05		
04		
03		
02		
01		
Nº.	DESCRIÇÃO	RESP. DATA

REVISÃO		
 GOVERNO DO ESTADO DO ESPÍRITO SANTO SECRETARIA DE ESTADO DA EDUCAÇÃO - SEDU MAIA MELO ENGENHARIA SEDU REFORMA CEEFMTI PROF MAURA ABAURRE RUA 11, Nº 100, VILA NOVA, VILA VELHA/ES		
PROJETO: PROJETO LEGAL – MODIFICATIVO	ARQUITETÔNICO	
SUBSECRETARIO ESTADUAL: VINCULUS JOSE SIMÕES		
GERENTE DA GERÊNCIA: MARCELO AMORIM GONÇALVES	ESCALA: INDICADA	UNIDADE: METRO
COORDENADOR GERAL: ARIIVALDO LUSTOSA ROCHA JUNIOR	ORÇAMENTO: 020310/0	VERIFICAÇÃO: VISTO
AUTOR PROJETO: WILSON RODRIGUES GONÇALVES	CAU-ES: AZ4721-9	VERIFICAÇÃO: VISTO
CO-AUTOR PROJETO:	CAU-ES:	VERIFICAÇÃO: VISTO
RESPONSÁVEL TÉCNICO:	CREA:	VERIFICAÇÃO: VISTO
ARQUIVO: VIV22-P02-AQ-LO-R1.dwg	DESENHO: FERNANDA	VERIFICAÇÃO: VISTO
FORMATO: AD	OBSERVAÇÕES:	DATA: SETEMBRO/2025
		REVISÃO: RO

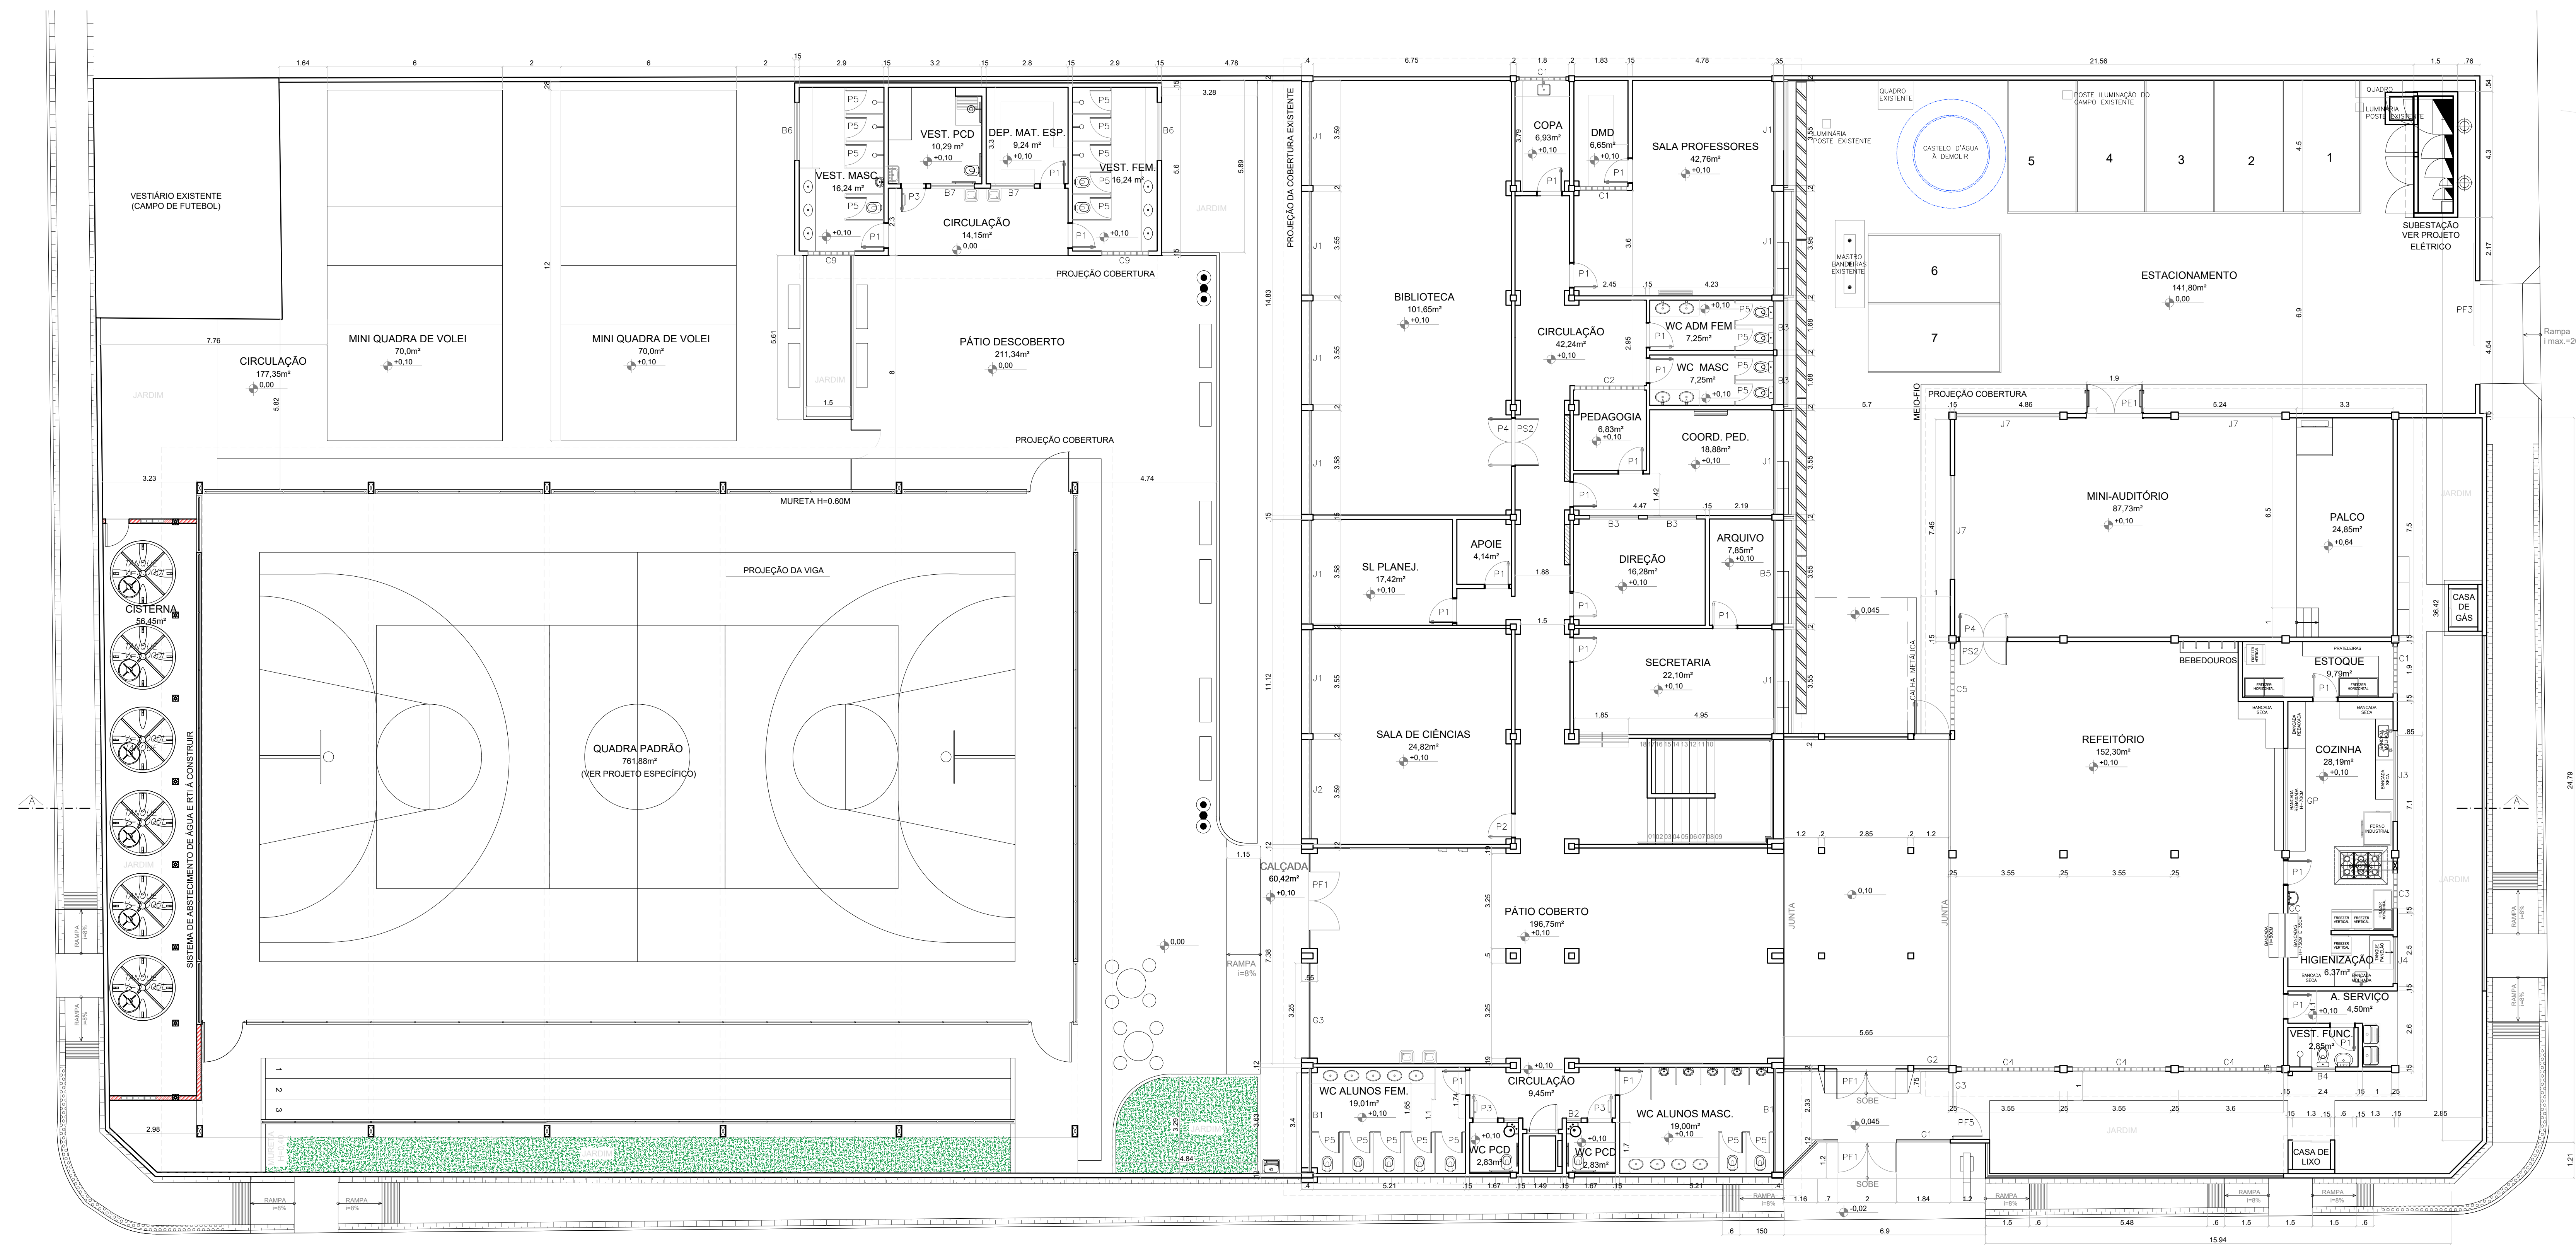

PLANTA BAIXA EXISTENTE – 1º PAVIMENTO – MODIFICATIVO
ESC.: 1/100

LEGENDA	
	ALVENARIA EXISTENTE
	ALVENARIA A CONSTRUIR
	ALVENARIA A DEMOLIR

QUADRO DE ÁREAS ORIGINAL PROCESSO 19952/2009	
1º PAVIMENTO	
PREDIO PRINCIPAL	622,05 m²
REFEITÓRIO/AUDITÓRIO	373,06 m²
QUADRA	678,49 m²
VESTIÁRIO	73,60 m²
CASTELO D'ÁGUA	5,72 m²
SUBESTAÇÃO	7,73 m²
CASA DE GÁS	2,47 m²
CASA DE LIXO	2,47 m²
ÁREA EXISTENTE 1º PAVIMENTO	1.765,59 m²
2º PAVIMENTO	622,05 m²
3º PAVIMENTO	622,05 m²
ÁREA TOTAL EXISTENTE	3.062,39 m²
ÍNDICES URBANÍSTICOS	
COEFICIENTE DE APROVEITAMENTO	1
TAXA DE OCUPAÇÃO (ÁREA PROJ.=1.765,59 m²)	57,28%
TAXA DE PERMEABILIDADE (ÁREA PERM.=76,81m²)	2,50%

QUADRO DE ÁREAS PROPOSTA - MODIFICATIVO	
1º PAVIMENTO	
PREDIO PRINCIPAL	622,05 m²
REFEITÓRIO/AUDITÓRIO	373,06 m²
QUADRA	678,49 m²
VESTIÁRIO	73,60 m²
CASTELO D'ÁGUA (A DEMOLIR)	5,72 m²
SUBESTAÇÃO	7,73 m²
CASA DE GÁS	2,47 m²
CASA DE LIXO	2,47 m²
CISTERNA	64,65 M²
ÁREA EXISTENTE 1º PAVIMENTO	1.765,59 m²
ÁREA PROPOSTA A MODIFICATIVO ((III) + (III)) - (I)	1824,59 m²
2º PAVIMENTO	622,05 m²
3º PAVIMENTO	622,05 m²
ÁREA TOTAL EXISTENTE	3.062,39 m²
ÍNDICES URBANÍSTICOS	
COEFICIENTE DE APROVEITAMEN	1
TAXA DE OCUPAÇÃO (ÁREA PROJ.)	59,19%
TAXA DE PERMEABILIDADE (ÁREA PERM.=76,81m²)	2,50%


QUADRO DE ESQUADRAS - EXISTENTE			
JANELAS			
NOME	LARG. x ALT./PROFUND.	MATERIAL	MODELO
J1	3,90 x 1,50 / 1,00	ALUMINIO ANODIZADO NATURAL	CORNER
J2	3,40 x 1,50 / 1,00	ALUMINIO ANODIZADO NATURAL	CORNER
J3	3,10 x 1,50 / 1,00	ALUMINIO ANODIZADO NATURAL	CORNER
J4	1,60 x 1,50 / 1,30	ALUMINIO ANODIZADO NATURAL	CORNER
J5	1,60 x 1,50 / 1,00	ALUMINIO ANODIZADO NATURAL	CORNER
J6	2,00 x 1,50 / 1,00	ALUMINIO ANODIZADO NATURAL	CORNER
J7	3,50 x 1,50 / 1,30	ALUMINIO ANODIZADO NATURAL	CORNER
PORTAS			
NOME	LARG. x ALT./PROFUND.	MATERIAL	MODELO
P1	0,80 x 2,10	MADERA	ABRIL
P2	0,80 x 2,10	MADERA	ABRIL / COM VISO
P3	0,80 x 2,10	MADERA	ABRIL / COM VISO
P4	1,60 x 2,10	MADERA	ABRIL / COM VISO
P5	0,60 x 1,60	TIPO CERCADURA EM ALUMINIO	ABRIL
P6	0,80 x 2,10	MADERA REVISTA	ABRIL / COM VISO
P7	0,80 x 2,10	GRANITE	ABRIL
PE1	1,50 x 2,10	MADERA REVESTIDA DE CHAPA DE AÇO	ABRIL
PE2	1,40 x 2,10	GRANITE	ABRIL
PORTES			
NOME	LARG. x ALT./PROFUND.	MATERIAL	MODELO
PF1	2,00 x 2,35	FERRO	ABRIL
PF2	3,60 x 2,30	FERRO	ABRIL
PF3	1,00 x 2,30	GRANITE DE ARAME	ABRIL
PF4	1,00 x 2,35	FERRO	ABRIL
GRISOS			
NOME	LARG. x ALT./PROFUND.	MATERIAL	MODELO
G1	2,50 x 2,50	GRANITE DE ARAME	FIJO
G2	1,60 x 2,50	GRANITE DE ARAME	FIJO
G3	3,50 x 2,60	FERRO	FIJO
G4	3,60 x 2,60	FERRO	FIJO
G5	1,50 x 2,60	FERRO	FIJO
G6	4,60 x 2,60	FERRO	FIJO
BASTILHES			
NOME	LARG. x ALT./PROFUND.	MATERIAL	MODELO
B1	5,50 x 1,50 / 1,60	ALUMINIO ANODIZADO NATURAL	BASILANTE
B2	0,60 x 1,50 / 1,60	ALUMINIO ANODIZADO NATURAL	BASILANTE
B3	0,40 x 1,50 / 1,60	CONCRETO	BASILANTE
B4	0,60 x 0,80 / 1,60	ALUMINIO ANODIZADO NATURAL	BASILANTE
B5	0,50 x 1,50 / 1,60	ALUMINIO ANODIZADO NATURAL	BASILANTE
B6	1,50 x 0,80 / 1,60	ALUMINIO ANODIZADO NATURAL	BASILANTE
B7	2,00 x 0,80 / 1,60	ALUMINIO ANODIZADO NATURAL	BASILANTE
B8	2,00 x 0,80 / 1,60	CONCRETO	BASILANTE
B9	4,60 x 2,60	FERRO	FIJO
CORTIÇOS			
NOME	LARG. x ALT./PROFUND.	MATERIAL	MODELO
C1	3,50 x 0,80 / 1,80	CONCRETO	BASILANTE
C2	0,60 x 1,50 / 1,60	CONCRETO	BASILANTE
C3	1,60 x 0,80 / 1,60	CONCRETO	BASILANTE
C4	0,60 x 0,80 / 1,60	CONCRETO	BASILANTE
C5	3,50 x 0,80 / 1,80	CONCRETO	BASILANTE
C6	1,50 x 0,80 / 1,60	CONCRETO	BASILANTE
C7	2,00 x 0,80 / 1,80	CONCRETO	BASILANTE
C8	2,00 x 0,80 / 1,80	CONCRETO	BASILANTE
C9	2,00 x 0,80 / 1,80	CONCRETO	BASILANTE
CORTIÇOS			
NOME	LARG. x ALT./PROFUND.	MATERIAL	MODELO
OC	1,40 x 1,15 / 1,08	ALUMINIO	BASILANTE

PROJETO ARQUITETONICO APROVADO NO PROCESSO 19952/2009
EM 27/05/2010


05			
04			
03			
02			
01			

Nº.	DESCRIÇÃO	RESP.	DATA
-----	-----------	-------	------

REVISÃO	
 GOVERNO DO ESTADO DO ESPÍRITO SANTO SECRETARIA DE ESTADO DA EDUCAÇÃO - SEDU GERÊNCIA DE REDE FÍSICA ESCOLAR	
REFORMA CEEFMTI PROF MAURA ABAURRE RUA 11, Nº 100, VILA NOVA, VILA VELHA/ES	
PROJETO: PROJETO LEGAL – MODIFICATIVO	ARQUITETÔNICO
SUBSCRITARIO: VINCULUS JOSE SIMÕES	
GERENTE DA GERÊNCIA: MARCELO AMORIM GONÇALVES	ESCALA: INDICADA
COORDENADOR GERAL: ARIIVALDO LUSTOSA ROBERTSON	UNIDADE: METRO
AUTOR PROJETO: WILSON RODRIGUES GONÇALVES	ORIENTADOR: 020310/0
CO-AUTOR PROJETO:	CAU-ES: AZ4721-9
RESPONSÁVEL TÉCNICO:	CAU-ES: VESTI
ARQUIVO: VIV22-P02-AQ-LO-R1.dwg	DESENHO: VESTI
REVISÃO:	FEITAÇÃO: 04
FORMATO: OBSERVAÇÕES:	DATA: SETEMBRO/2025
AD:	REVISÃO: RO

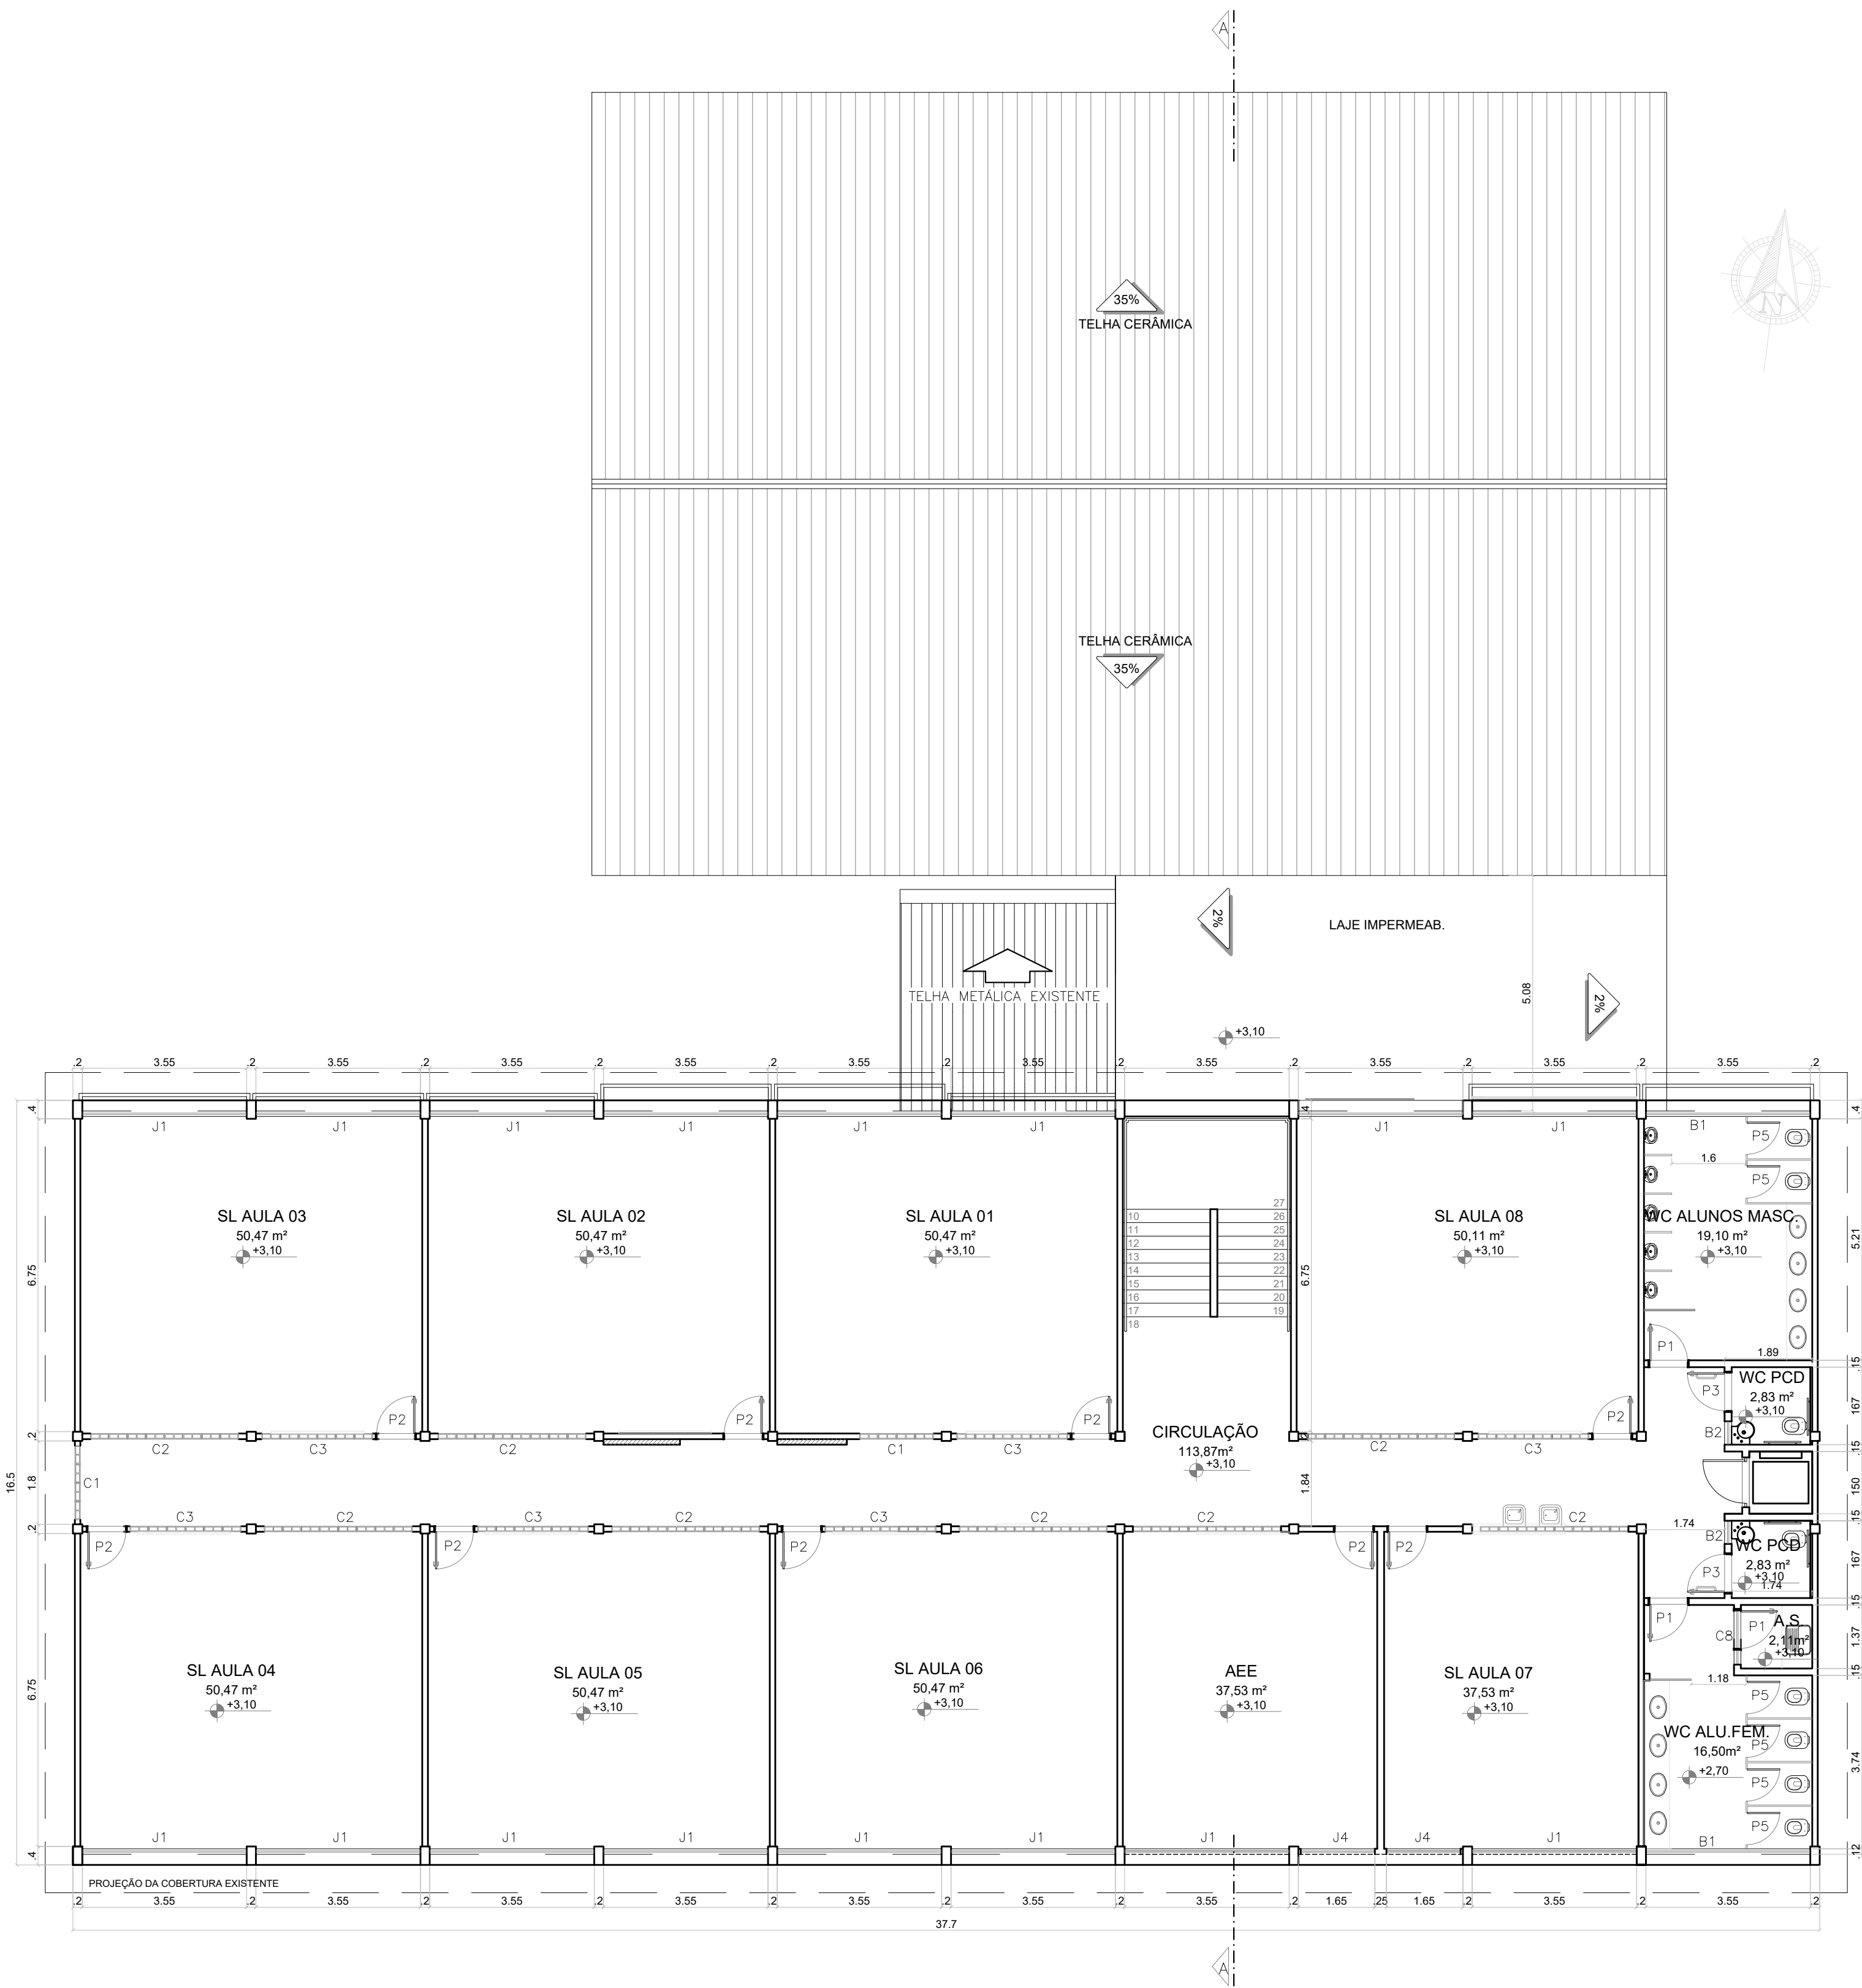

PLANTA BAIXA 2º PAVIMENTO
ESC.: 1/100

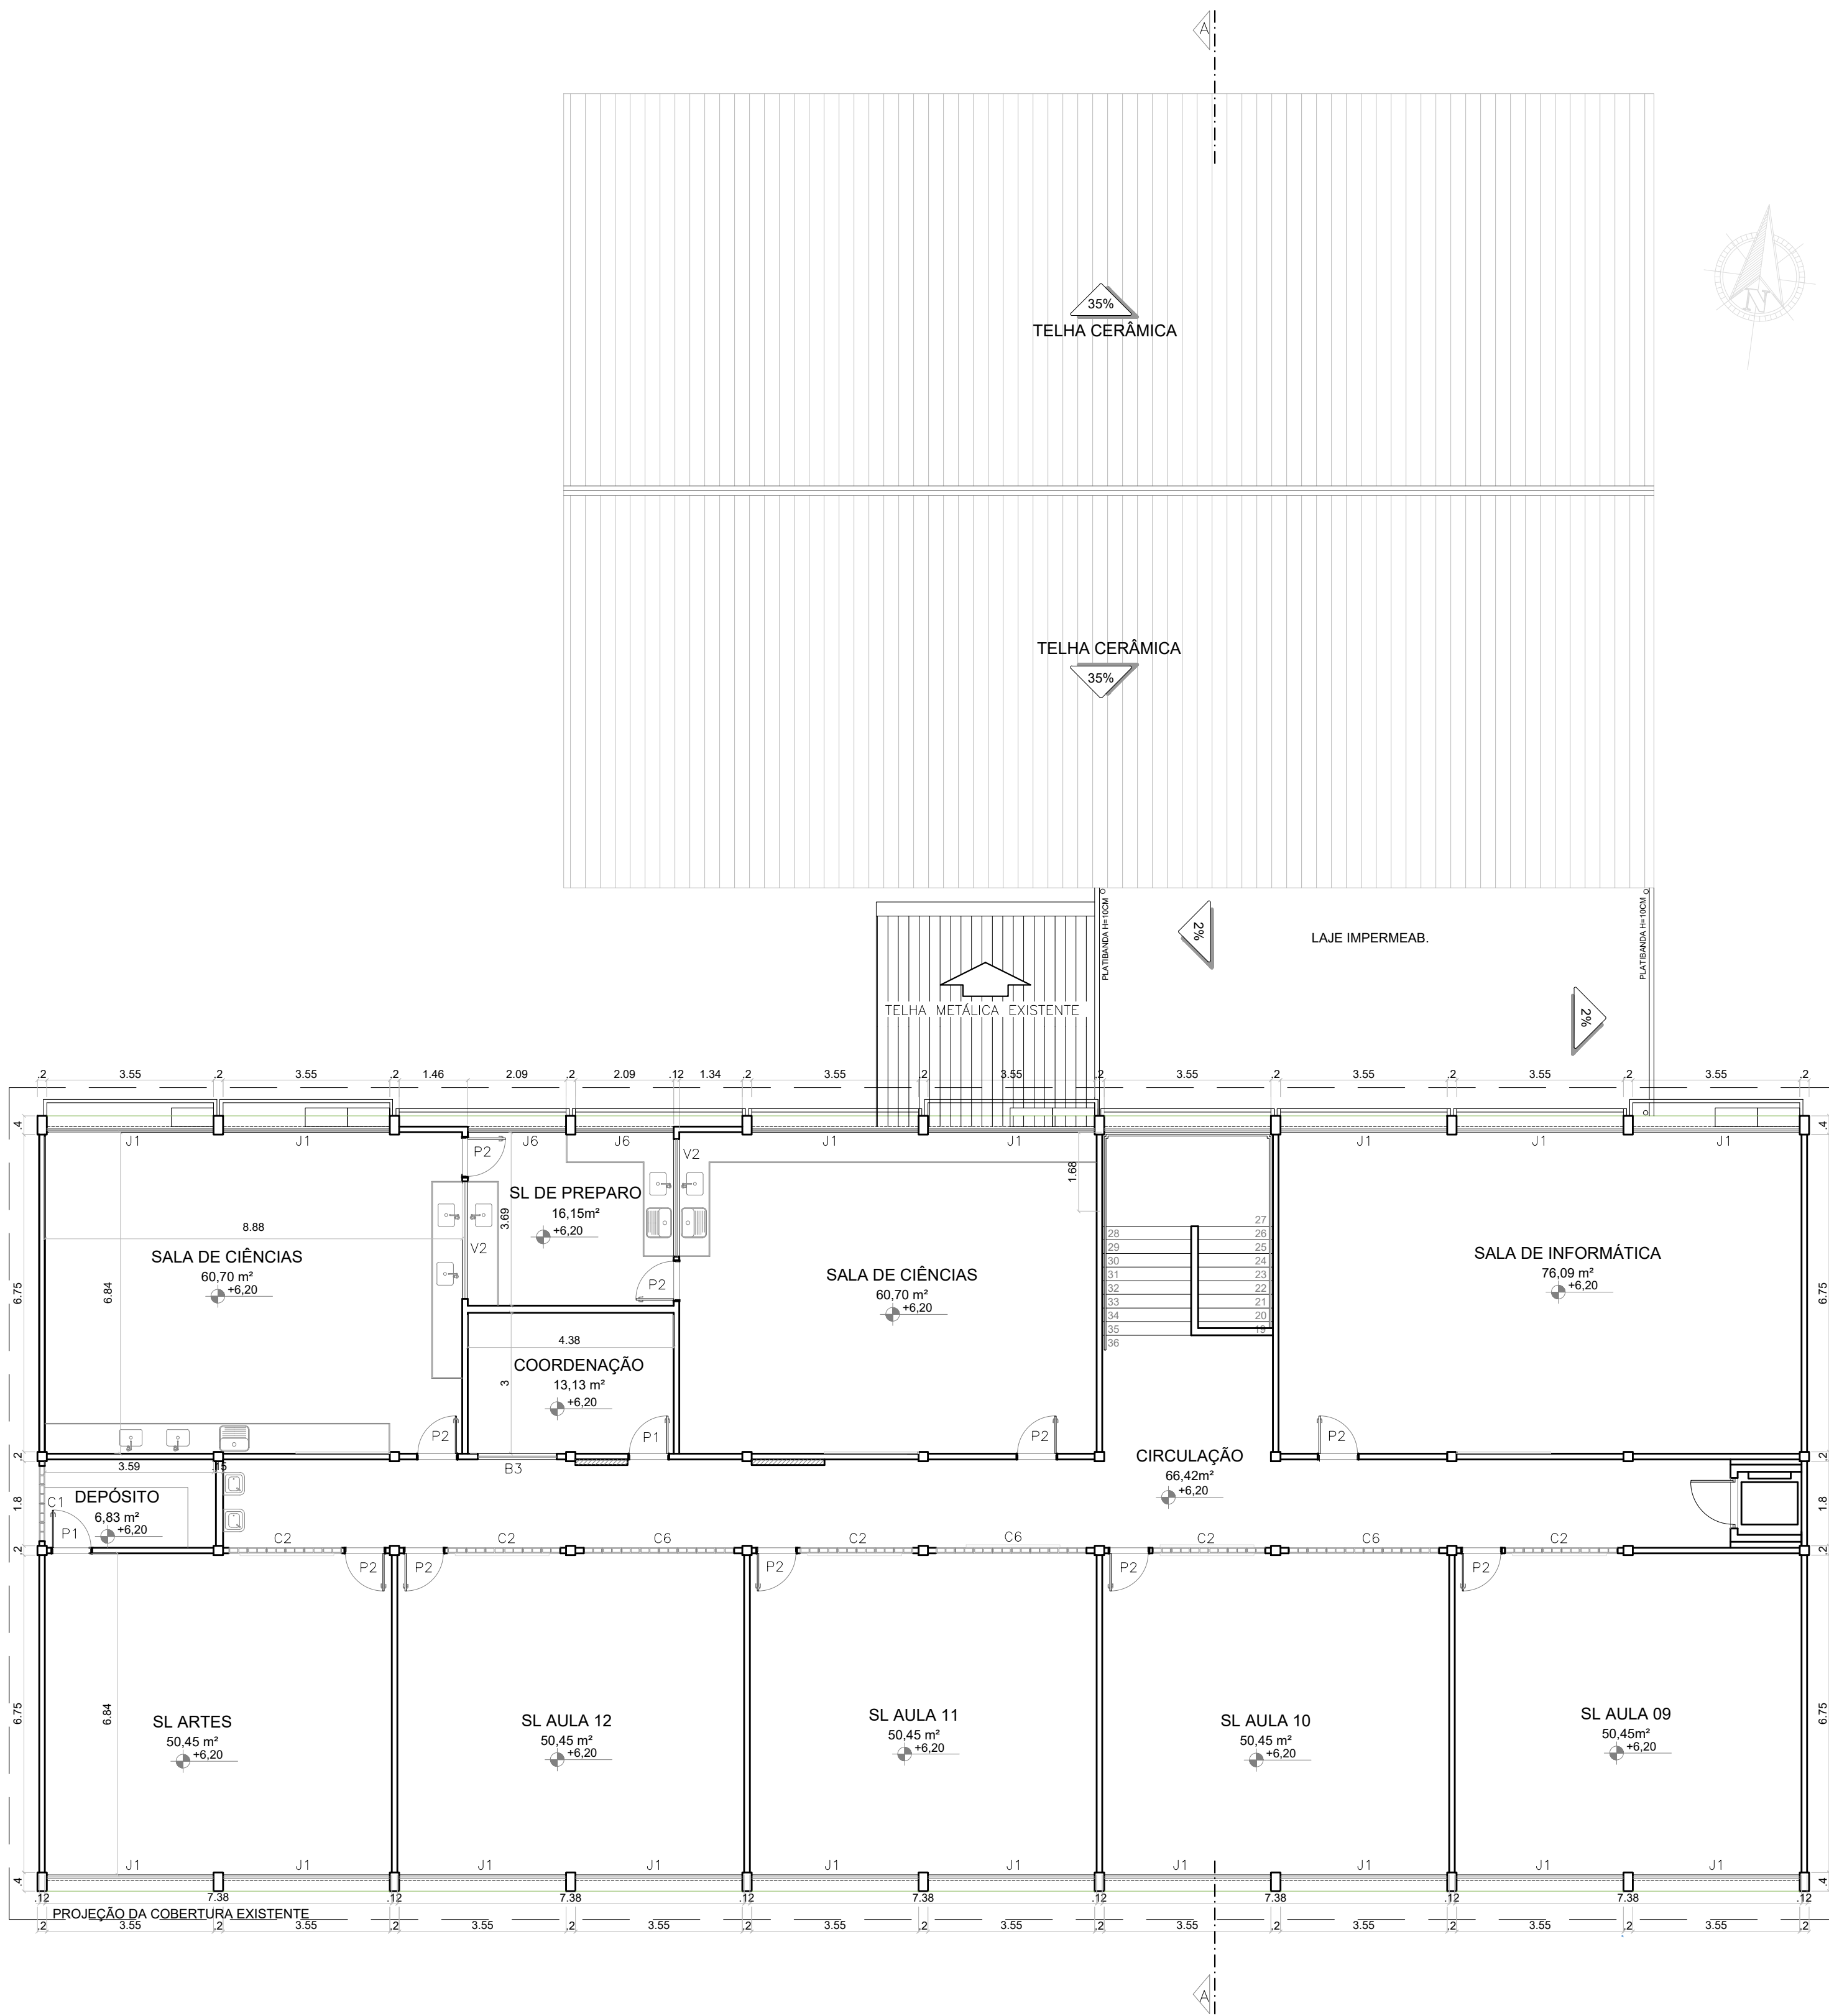



PLANTA BAIXA 3º PAVIMENTO
ESC.: 1/100

QUADRO DE ESQUADRIA - EXISTENTE			
JANELAS			
NOME	LARG. x ALT./PROFUND.	MATERIAL	MODELO
J1	3,50 x 1,50 / 1,50	ALUMINIO ANODIZADO NATURAL	CORNER
J2	3,40 x 1,50 / 1,50	ALUMINIO ANODIZADO NATURAL	CORNER
J3	3,10 x 1,50 / 1,50	ALUMINIO ANODIZADO NATURAL	CORNER
J4	1,60 x 1,50 / 1,50	ALUMINIO ANODIZADO NATURAL	CORNER
J5	1,60 x 1,50 / 1,50	ALUMINIO ANODIZADO NATURAL	CORNER
J6	2,00 x 1,50 / 1,50	ALUMINIO ANODIZADO NATURAL	CORNER
J7	3,50 x 1,50 / 1,50	ALUMINIO ANODIZADO NATURAL	CORNER
PORTAS			
NOME	LARG. x ALT./PROFUND.	MATERIAL	MODELO
P1	0,80 x 2,10	MADERA	ABRIR
P2	0,80 x 2,10	MADERA	ABRIR / COM VISOR
P3	0,80 x 2,10	MADERA	ABRIR / COM VISOR
P4	1,60 x 2,10	MADERA	ABRIR / COM VISOR
P5	0,60 x 1,60	TEJO CERÂMICA EM ALUMINIO	ABRIR
P6	0,80 x 2,10	MADERA REVESTIDA	ABRIR / COM VISOR
P7	0,80 x 2,10	GRANITO	ABRIR
P8	1,50 x 2,10	MADERA REVESTIDA DE CHAPA DE AÇO	ABRIR
P9	1,50 x 2,10	GRANITO	ABRIR
PORTES			
NOME	LARG. x ALT./PROFUND.	MATERIAL	MODELO
P10	2,00 x 2,55	FERRO	ABRIR
P11	2,00 x 2,55	FERRO	ABRIR
P12	1,00 x 2,55	GRANITO DE ARAME	ABRIR
P13	1,00 x 2,55	GRANITO DE ARAME	CORNER
P14	1,00 x 2,55	FERRO	ABRIR
GRISOS			
NOME	LARG. x ALT./PROFUND.	MATERIAL	MODELO
G1	2,50 x 2,50	GRANITO DE ARAME	FIXO
G2	1,60 x 2,50	GRANITO DE ARAME	FIXO
G3	3,50 x 2,50	FERRO	FIXO
G4	3,50 x 2,50	FERRO	FIXO
G5	1,50 x 2,50	FERRO	FIXO
G6	4,00 x 2,50	FERRO	FIXO
MANGUEIRAS			
NOME	LARG. x ALT./PROFUND.	MATERIAL	MODELO
M1	3,50 x 1,50 / 1,50	ALUMINIO ANODIZADO NATURAL	BISULFATO
M2	0,60 x 1,50 / 1,50	ALUMINIO ANODIZADO NATURAL	BISULFATO
M3	0,40 x 1,50 / 1,50	ALUMINIO ANODIZADO NATURAL	BISULFATO
M4	0,60 x 0,80 / 1,50	ALUMINIO ANODIZADO NATURAL	BISULFATO
M5	0,60 x 0,80 / 1,50	ALUMINIO ANODIZADO NATURAL	BISULFATO
M6	1,50 x 0,80 / 1,50	ALUMINIO ANODIZADO NATURAL	BISULFATO
M7	2,00 x 0,80 / 1,50	ALUMINIO ANODIZADO NATURAL	BISULFATO
M8	2,00 x 0,80 / 1,50	ALUMINIO ANODIZADO NATURAL	BISULFATO
CORTIÇOS			
NOME	LARG. x ALT./PROFUND.	MATERIAL	MODELO
C1	3,50 x 0,80 / 1,50	CONCRETO	SLABONOW
C2	0,60 x 1,50 / 1,50	CONCRETO	SLABONOW
C3	1,60 x 0,80 / 1,50	CONCRETO	SLABONOW
C4	0,60 x 0,80 / 1,50	CONCRETO	SLABONOW
C5	3,50 x 0,80 / 1,50	CONCRETO	SLABONOW
C6	1,50 x 0,80 / 1,50	CONCRETO	SLABONOW
C7	2,00 x 0,80 / 1,50	CONCRETO	SLABONOW
C8	2,00 x 0,80 / 1,50	CONCRETO	SLABONOW
C9	2,00 x 0,80 / 1,50	CONCRETO	SLABONOW
QUADROS			
NOME	LARG. x ALT./PROFUND.	MATERIAL	MODELO
Q1	1,80 x 1,40 / 1,10	ALUMINIO	QUADROTA
Q2	3,50 x 1,40 / 1,10	ALUMINIO	QUADROTA
Q3	1,40 x 1,10 / 1,08	ALUMINIO	QUADROTA

PROJETO ARQUITETONICO APROVADO NO PROCESSO 19952/2009
EM 27/05/2010

05			
04			
03			
02			
01			
Nº.	DESCRIÇÃO	RESP.	DATA

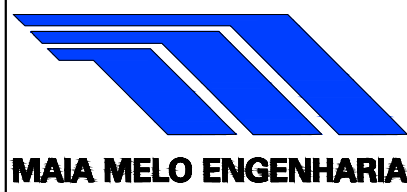REVISÃO			
		GOVERNO DO ESTADO DO ESPÍRITO SANTO	
SEDU		SECRETARIA DE ESTADO DA EDUCAÇÃO - SEDU	
REFORMA CEEFMTI PROF MAURA ABAURRE		GERÊNCIA DE REDE FÍSICA ESCOLAR	
RUA 11, Nº 100, VILA NOVA, VILA VELHA/ES			
PROJETO: PROJETO LEGAL - MODIFICATIVO		ARQUITETÔNICO	
SUBSECRETÁRIO ESTADUAL: VINCÍULUS JOSÉ SIMÕES		ESCOLA: INDICADA	
GERENTE DA GERÊNCIA: MARCELO AMORIM GONÇALVES		UNIDADE: METRO	
COORDENADOR GERAL: ARIODVALDO LUSTOSA RIBEIRO JUNIOR		CRIAÇÃO: 020310/0	
AUTOR PROJETO: WILSON RODRIGUES GONÇALVES		CRIAÇÃO: AZ4721-9	
COORDENADOR PROJETO: WILSON RODRIGUES GONÇALVES		CRIAÇÃO: AZ4721-9	
RESPONSÁVEL TÉCNICO: WILSON RODRIGUES GONÇALVES		CRIAÇÃO: AZ4721-9	
ARQUIVO: VIV22-P02-AQ-LO-R1.dwg		CRIAÇÃO: AZ4721-9	
REVISÃO: PLANTA BAIXA EXISTENTE - 2º E 3º PAVIMENTO		CRIAÇÃO: AZ4721-9	
DATA: 10/09/2025		REVISÃO: 05	
OBSERVAÇÕES:		REVISÃO: 08	

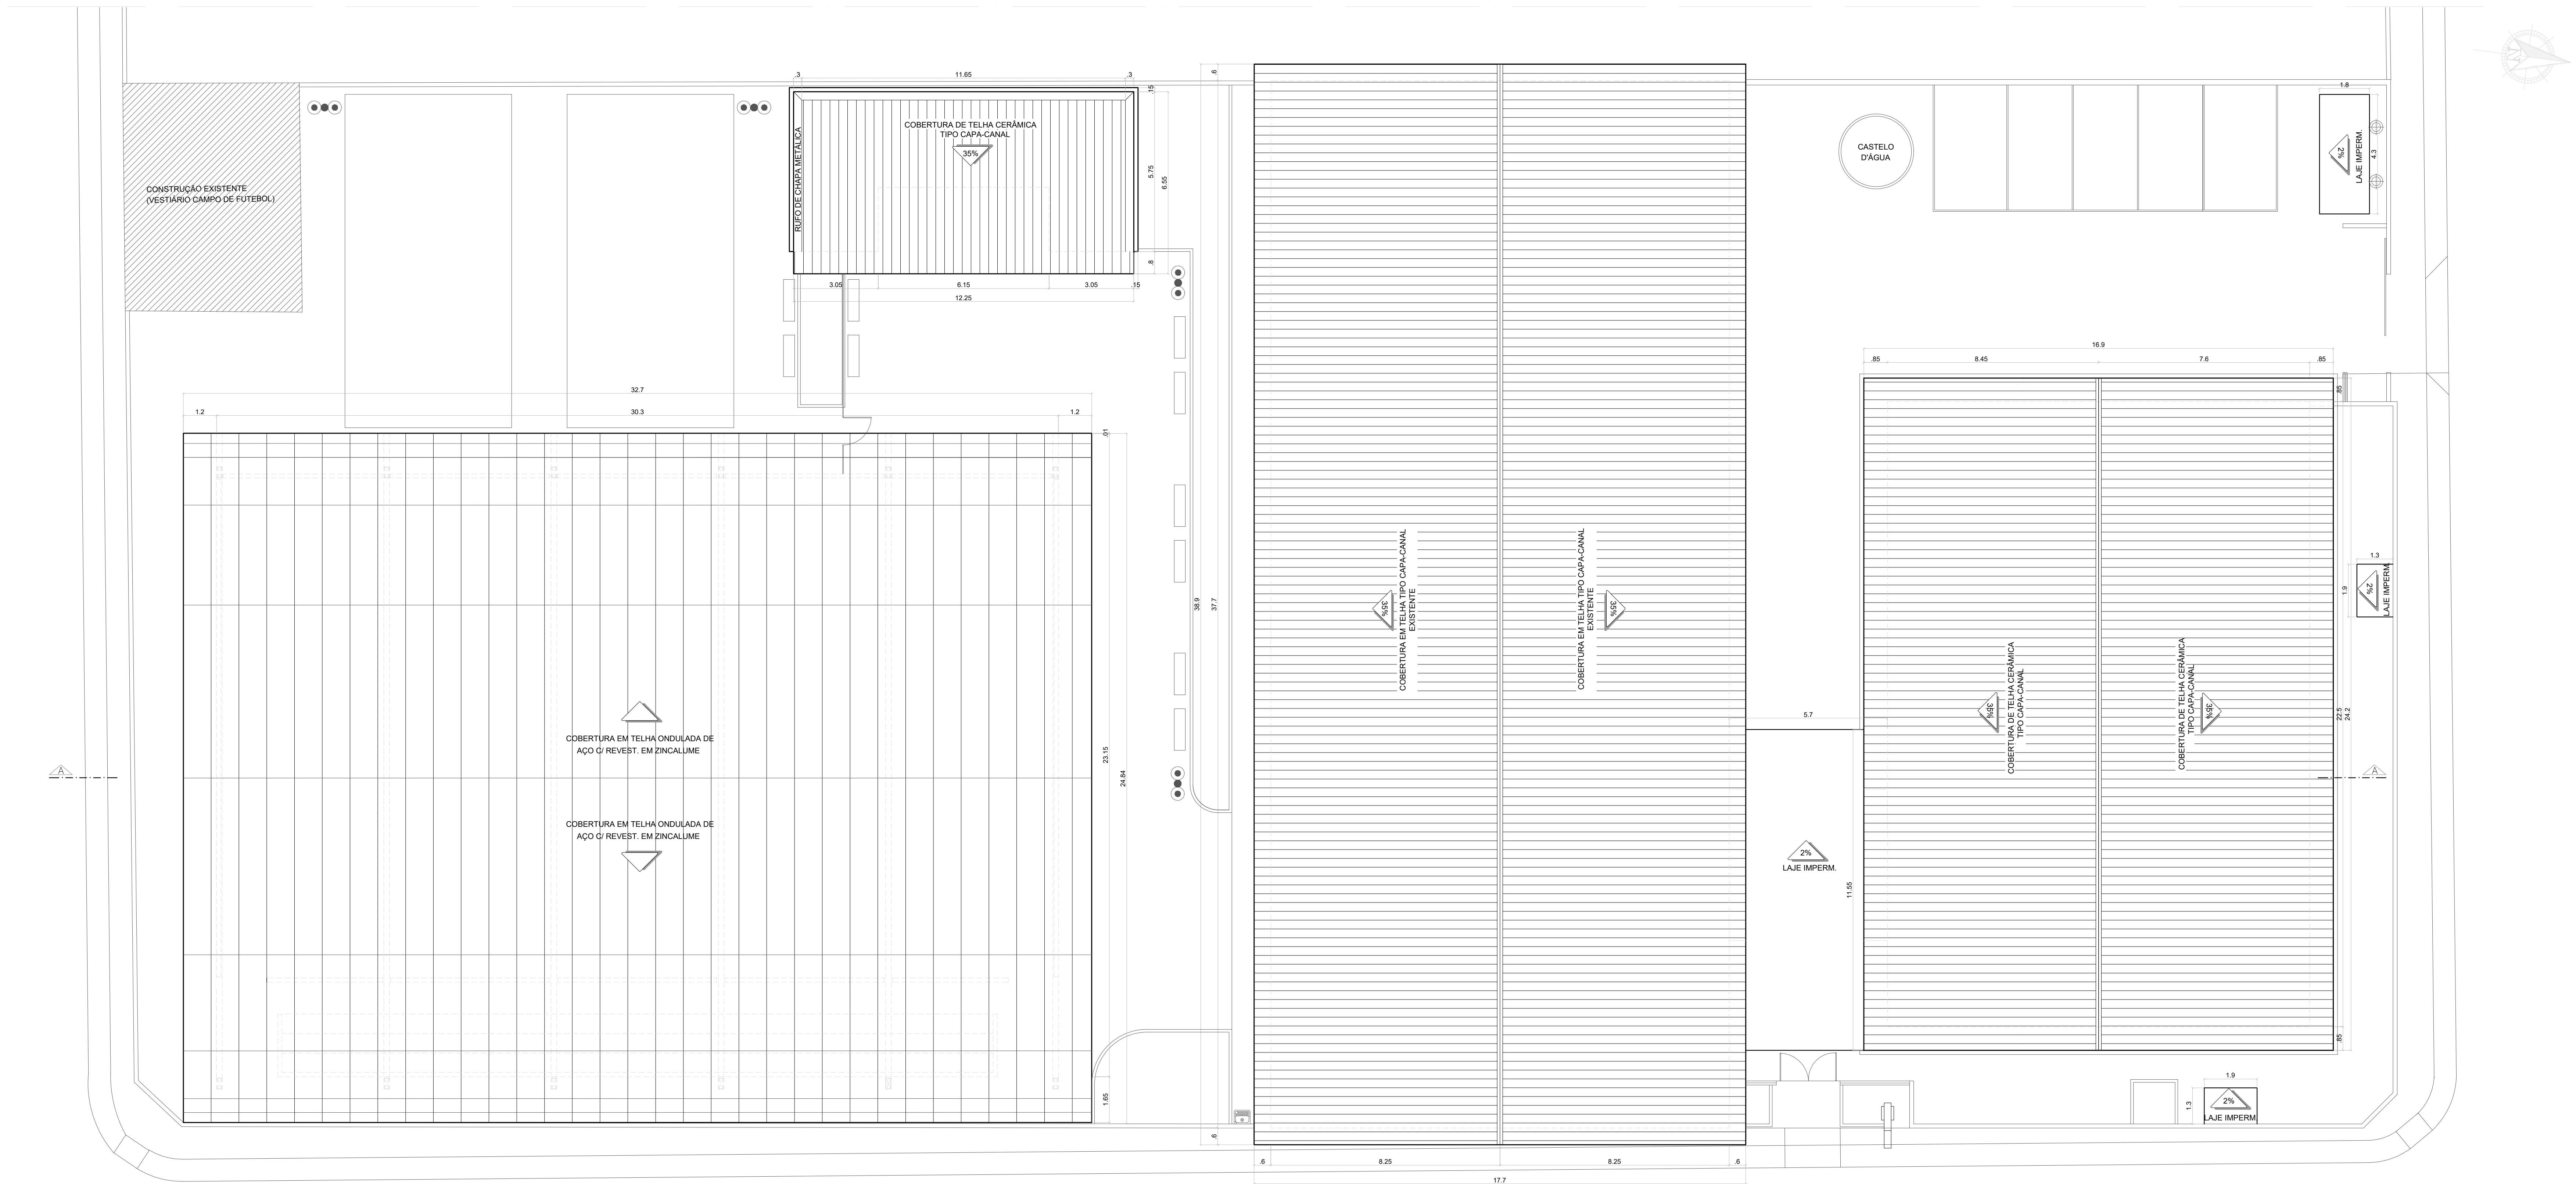


PLANTA DE COBERTURA EXISTENTE
ESC.: 1/100


PROJETO ARQUITETONICO APROVADO NO PROCESSO 19952/2009
EM 27/05/2010

Nº.	DESCRIÇÃO	RESP.	DATA
05			
04			
03			
02			
01			

REVISÃO			
GOVERNO DO ESTADO DO ESPÍRITO SANTO			
SECRETARIA DE ESTADO DA EDUCAÇÃO - SEDU			
GERÊNCIA DE REDE FÍSICA ESCOLAR			
SEDU			
REFORMA			
CEEFM TI PROF MAURA ABAURRE			
RUA 11, Nº 100, VILA NOVA, VILA VELHA/ES			
PRONCHIA: PROJETO LEGAL - MODIFICATIVO		PROJETO: ARQUITETÔNICO	
SUBSECRETÁRIO ESTADUAL: VINCÍULUS JOSÉ SIMÕES			
GERENTE DA GERÊNCIA: MARCELO AMORIM GONÇALVES	ESCALA: INDICADA	UNIDADE: METRO	
COORDENADOR GERAL: ARIIVALDO LUSTOSA RORIZ JUNIOR	CREA-ES: 020310/0	DESENHO: VISTO:	
AUTOR PROJETO: WILSON RODRIGUES GONÇALVES	CAU-ES: AZ4721-9	CAU-ES: VISTO:	
CO-AUTOR PROJETO:	CAU-ES:	CAU-ES: VISTO:	
RESPONSÁVEL TÉCNICO:	CREA:	DESENHO: VISTO:	
ARQUIVO: VIV22-P02-AQ-LO-R1.dwg	FERVIANÇA	COLUNA: 06	08
REFERÊNCIA: PLANTA DE COBERTURA EXISTENTE			
FORMATO: A3	OBSERVAÇÕES:	DATA: SETEMBRO/2025	REVISÃO: R0

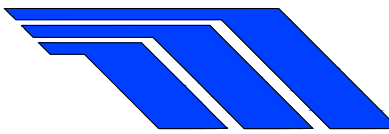


PROJETO ARQUITETÔNICO APROVADO 1995/2009 EM 27/05/2010						
05						
04						
03						
02						
01						
Nº	DESCRIÇÃO	RESP.	DATA			
REVISÃO						
		GOVERNO DO ESTADO DO ESPÍRITO SANTO SECRETARIA DE ESTADO DA EDUCAÇÃO - SEDU				
SEDU		GERÊNCIA DE REDE FÍSICA ESCOLAR		MAIA MELO ENGENHARIA		
TÍTULO: REFORMA CEEFMTI PROF MAURA ABAURRE						
ENDEREÇO: RUA 11, Nº 100, VILA NOVA, VILA VELHA/ES						
PRONOME: PROJETO LEGAL – MODIFICATIVO				PROJETO: ARQUITETÔNICO		
SUBSCRITADO ESTABELECE: _____ GÊNERE DA OBRA: _____ MARCELO AMORIM GONÇALVES				ESCALA: _____ INDICADA: _____ UNIDADE: _____ METRO		
COORDENADOR GERAL: _____ ARIOVALDO LUSTOSA ROZIZ JUNIOR				ORÇ-PE: _____ G2031Q/D		
AUTOR PROJETO: _____ WILSON RODRIGUES GONÇALVES				ORÇ-ES: _____ A24271-9		
CO-AUTOR PROJETO: _____				ORÇ-ES: _____		
RESPONSÁVEL TÉCNICO: _____				ORÇ-ES: _____		
ARQUIVO: _____ VW22-P02-AQ-LG-R1.dwg				DESENHO: _____ FERRNANDA		
REFERÊNCIA: PLANTA DE COBERTURA EXISTENTE				FOLHA: 07 DE 08		
FOLHA: AD OBSERVAÇÕES:		DATA: SETEMBRO/2025		VISTO:		RUBRICADO: RO

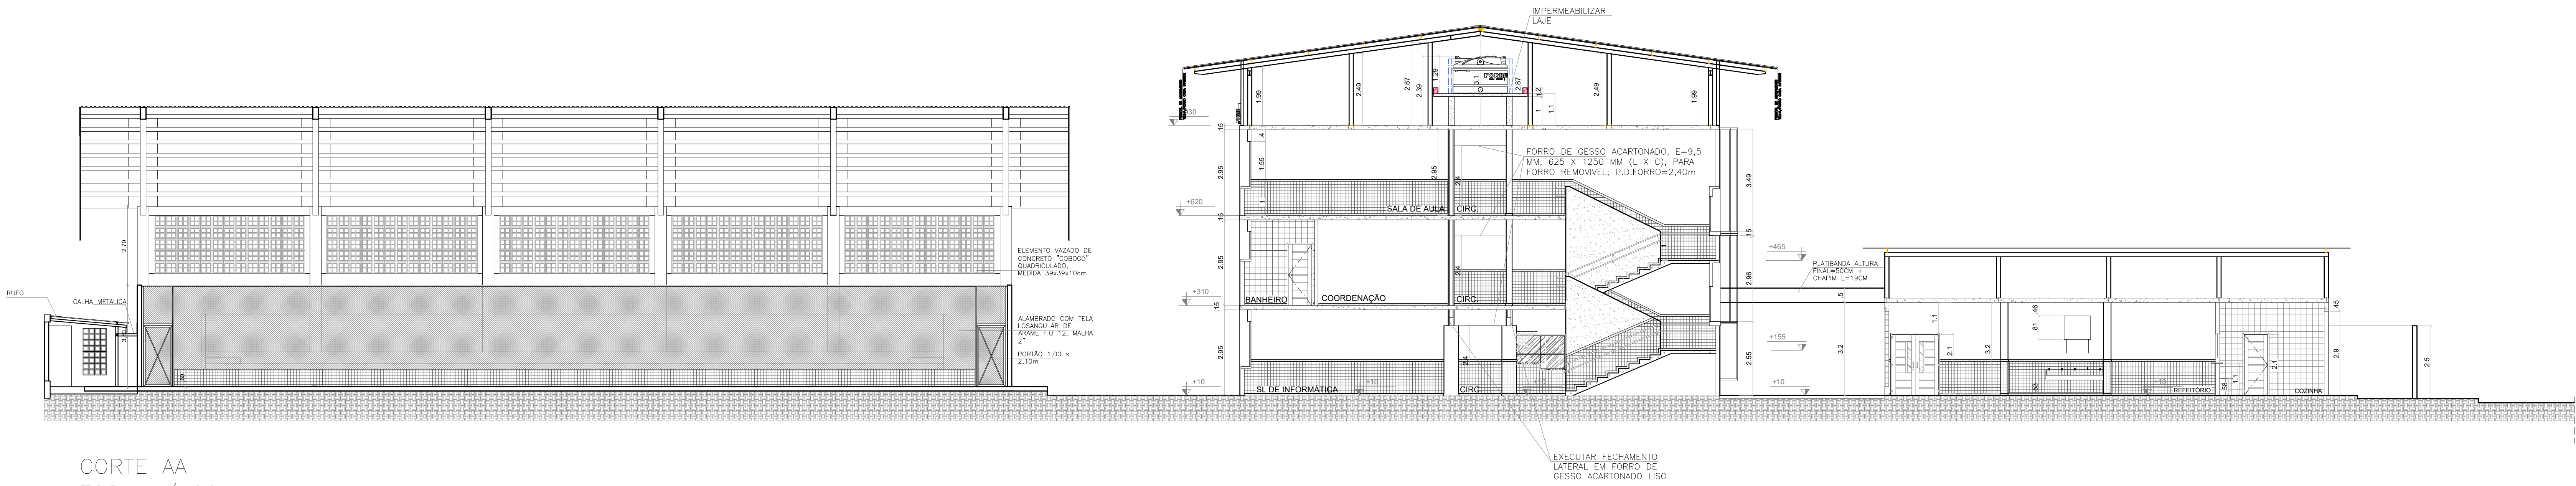


CORTE AA
ESC.: 1/100



VISTA
ESC.: 1/100

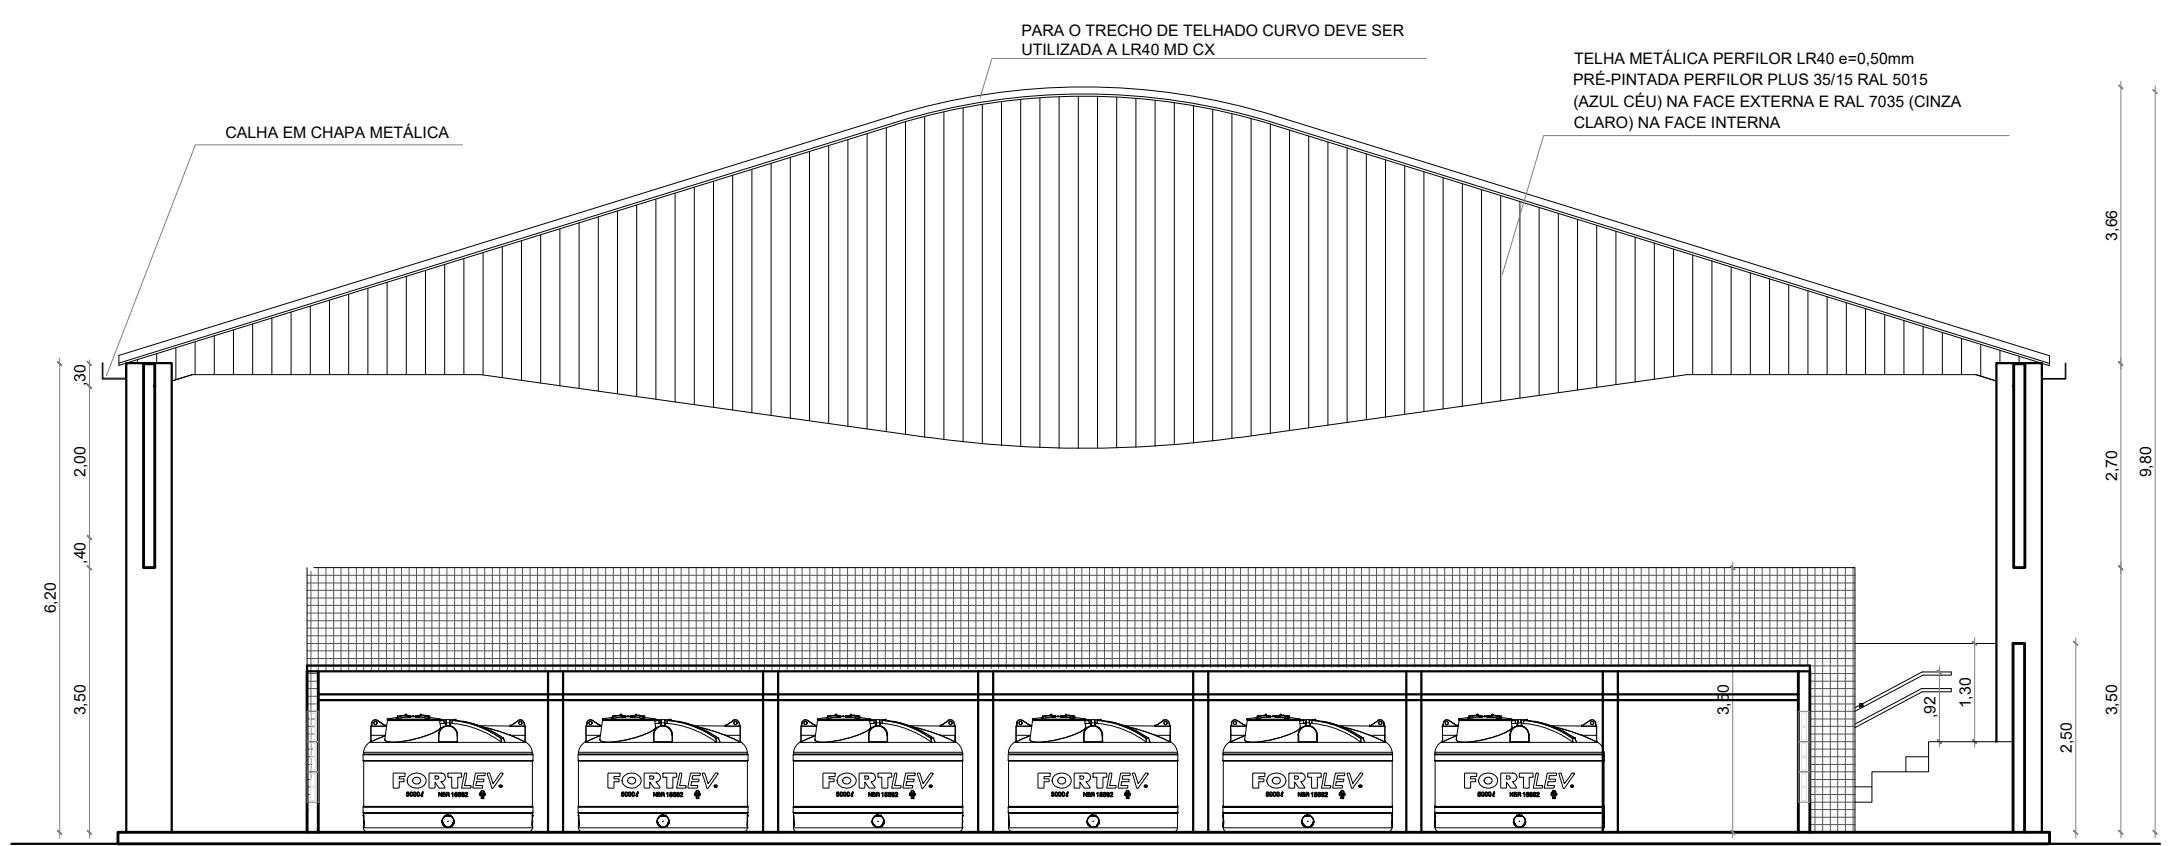

CORTE BB
ESC.: 1/100

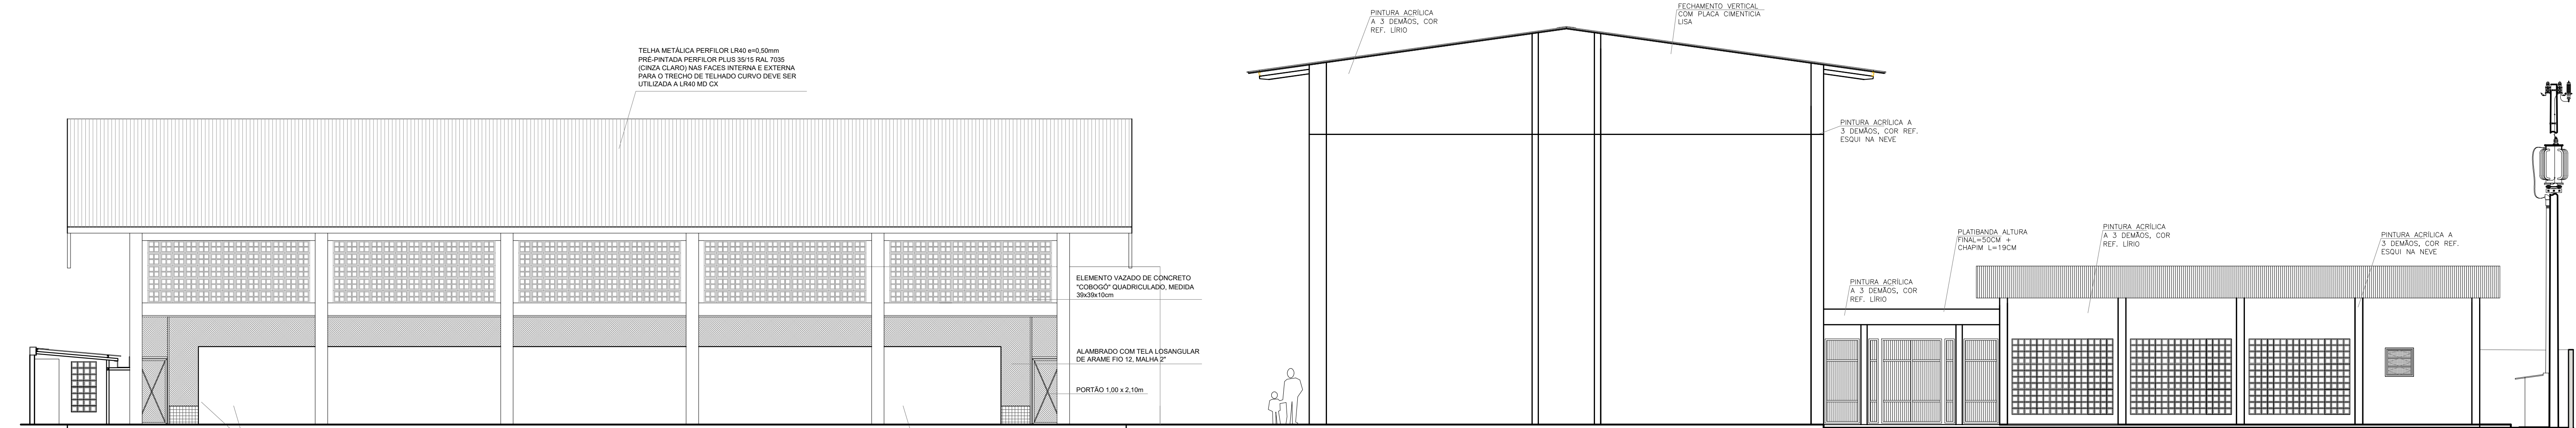

FACHADA
ESC.: 1/100

PROJETO ARQUITETONICO APROVADO NO PROCESSO 19952/2009
EM 27/05/2010

Nº.	DESCRIÇÃO	RESP.	DATA
05			
04			
03			
02			
01			

REVISÃO

GOVERNO DO ESTADO DO ESPÍRITO SANTO
SECRETARIA DE ESTADO DA EDUCAÇÃO - SEDU
GERÊNCIA DE REDE FÍSICA ESCOLAR

TÍTULO: **REFORMA CEEFMTI PROF MAURA ABAURRE**

ENDEREÇO: **RUA 11, Nº 100, VILA NOVA, VILA VELHA/ES**

PROJETO LEGAL - MODIFICATIVO		ARQUITETÔNICO	
PROJETO: VINCULUS JOSE SIMÕES		ESCALA: INDICADA	UNIDADE: METRO
SUBSECRETÁRIO ESTADUAL: MARCELO AMORIM GONÇALVES		ORÇ-RE: 020310/0	VERSO:
GERENTE DA GERÊNCIA: AROVALDO LUSTOSA ROHRZ JUNIOR		CAU-ES: AZ4721-9	VERSO:
AUTOR PROJETO: WILSON RODRIGUES GONÇALVES		CAU-ES:	VERSO:
CO-AUTOR PROJETO:		CAU-ES:	VERSO:
RESPONSÁVEL TÉCNICO:		CREA:	VERSO:
ARQUIVO: VIV22-P02-AQ-LG-R1.dwg		DESENHO: FERNANDA	COLAR:

REFERÊNCIA: **PLANTA DE COBERTURA PROPOSTA**

DATA: 08/09/2025

REVISÃO: 08

FORMATO: A3

Prefeitura Municipal de VILA VELHA

Departamento de Urbanismo

APROVADO
 29958/09
 Proc. 1 Data 27/05/10

VÁLIDO POR 180 DIAS

Adazenas
 Diretor do DEURB

Ana Célia Lopes Azevedo
 Coordenadora de Aprovação
 de Projetos
 SEMDU/PMVV

Cláudio Azevedo
 Arquiteta - CREA 7278D-ES
 SEMDU - PMVV/ES

05			
04			
03			
02	ALTERAÇÃO DE PROJETO	DAAC	NOV/2009
01	MODIFICAÇÃO CARIMBO	VFV	18/08/2009
Nº.	DESCRIÇÃO	RESP.	DATA

R E V I S Ã O



IOPEs

GOVERNO DO ESTADO DO ESPÍRITO SANTO

SECRETARIA DE ESTADO DOS TRANSPORTES E OBRAS PÚBLICAS - S E T O P

INSTITUTO DE OBRAS PÚBLICAS DO ESTADO DO ESPÍRITO SANTO - I O P E S

DIRETORIA DE EDIFICAÇÕES
GERÊNCIA DE PESQUISAS, ESTUDOS E PROJETOS

TÍTULO: **PROJETO DE REFORMA E AMPLIAÇÃO
 EEEP Maura ABAURRE**

LOCAL: RUA 11, QUADRA 16 - VILA NOVA
 VILA VELHA/ES

CLIENTE: **GOVERNO DO ESTADO DO ESPÍRITO SANTO
 SECRETARIA DE ESTADO DA EDUCAÇÃO**

TIPO: **ARQUITETÔNICO**

DIRETOR DE EDIF. E OBRAS:

Luiz de Gonzaga Calil
 LUIZ DE GONZAGA CALIL

ETAPA:

EXECUTIVO

AUTOR DO PROJETO

Adriana Bianchi Belique
 ADRIANA BIANCHI BELIQUE

CREA

14313/D ES

ESCALA:

1:100

CO-AUTOR DO PROJETO

CREA

DESENHO:

AUTOR PROJ. DE INCÊNDIO:

RODRIGO ALBERTO GUTIERREZ CISTERNAS

CREA

5061459871

UNIDADE:

CM

RESPONSÁVEL TÉCNICO:

CREA

FORMATO:

A1

REFERÊNCIA:

**PROPOSTA
 IMPLANTAÇÃO
 SITUAÇÃO**

ÁREAS:

TERRENO: 3.082,07m²
 EXISTENTE: 2095,19m²
 REFORMA: 1.936,20m²
 AMPLIAÇÃO: 1.234,01m²
 CONSTRUÇÃO:
 TOTAL: 3.152,86m²

FOLHA:

01

15

ARQUIVO:

1035CU-IADE-1010-2

DATA:

ABR/2009

PROTOCOLO

CID.DOCISVAÇ.1079982025/2025-09-30

Tipo do Processo: SEMDU - APROVAÇÃO DE PROJETO DE MODIFICAÇÃO OU REFORMA

Nº do Processo: 107998/2025

Data/hora de Abertura: 30/09/2025 08:58

Requerente: WILSON RODRIGUES

CPF/CNPJ: 95217347791

Email: novatec.wilsonarq@gmail.com

Telefone: -



Documento original assinado eletronicamente, conforme MP 2200-2/2001, art. 10, § 2º, por:

ARIOVALDO LUSTOSA RORIZ JÚNIOR
ENGENHEIRO COORDENADOR GERAL - MAIA MELO ENGENHARIA
LTDA
GERFE - SEDU - GOVES
assinado em 30/09/2025 09:28:58 -03:00

WILSON RODRIGUES GONÇALVES
COORDENADOR SETORIAL DE DIAGNÓSTICO - MAIA MELO
ENGENHARIA
GERFE - SEDU - GOVES
assinado em 30/09/2025 12:05:40 -03:00

MARCELO AMORIM GONCALVES
GERENTE QCE-03
GERFE - SEDU - GOVES
assinado em 01/10/2025 11:08:04 -03:00

VINICIUS JOSE SIMOES
SUBSECRETARIO ESTADO
SESE - SEDU - GOVES
assinado em 30/09/2025 11:40:18 -03:00



INFORMAÇÕES DO DOCUMENTO

Documento capturado em 01/10/2025 11:08:05 (HORÁRIO DE BRASÍLIA - UTC-3)
por FERNANDA SHAILA LOSS BRANDÃO (TÉCNICO EDIFICAÇÕES JR - MAIA MELO ENGENHARIA - GERFE - SEDU - GOVES)
Valor Legal: ORIGINAL | Natureza: DOCUMENTO NATO-DIGITAL

A disponibilidade do documento pode ser conferida pelo link: <https://e-docs.es.gov.br/d/2025-CCFC3Q>

