




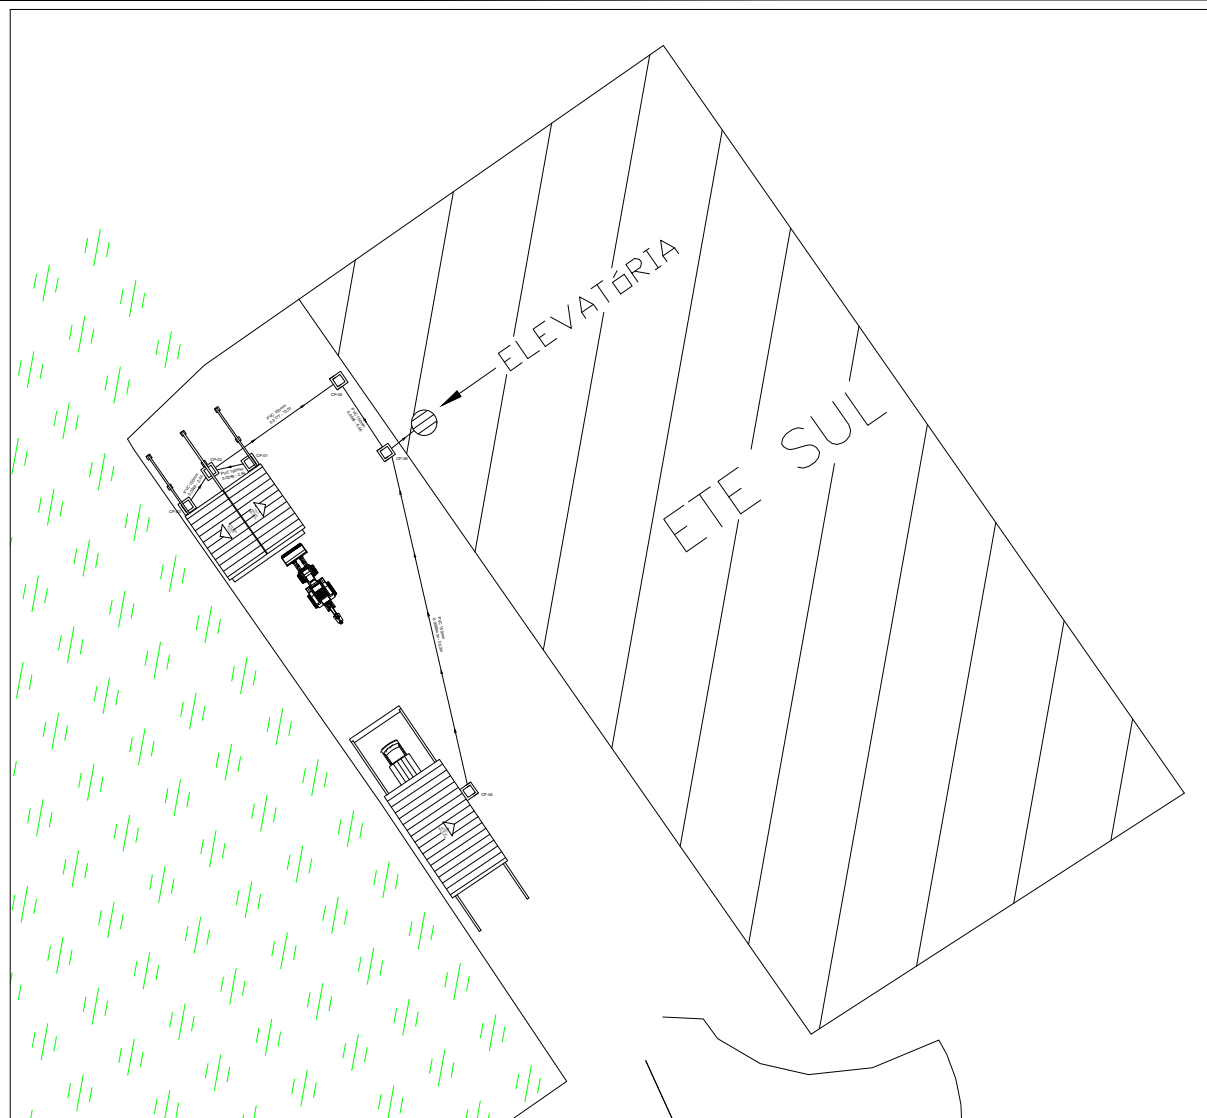

SITUAÇÃO ESTAÇÃO DE TRANSBORDO
Escala: 1: 200

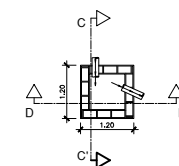


PLANTA BAIXA CP1
Escala: 1: 50

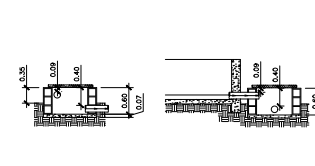


CORTE DD'

CORTE CC'

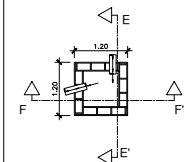


PLANTA BAIXA CP3
Escala: 1: 50

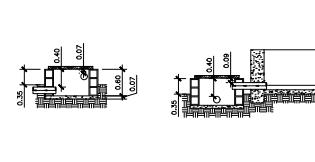


CORTE FF'


CORTE EE'

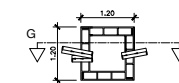

PLANTA BAIXA CP2
Escala: 1: 50

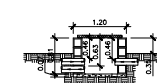


CORTE GG'

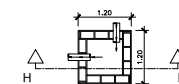


PLANTA BAIXA CP5
Escala: 1: 50




CORTE HH'

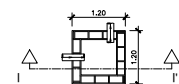


PLANTA BAIXA CP4
Escala: 1: 50

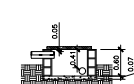

CORTE II'

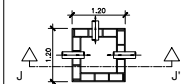

PLANTA BAIXA CP6
Escala: 1: 50

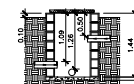

CORTE JJ'

REVISÃO			
Nº	REV	POR	DATA
1			
TÍTULO:			
PROJETO DE ARQUITETURA			
DESCRIÇÃO:			
Planta de Situação Estação de Transbordo			
Detalhes caixas de passagem.			
LOCAL:			
SEDE, ARACRUZ - ES			
AUTOR DO PROJETO:		DATA	
Diogo Wagmacher Nascimento		20/04/2025	
ENGENHEIRO CIVIL		PRONCHA	
		2/2	