



**CONCORRÊNCIA
ELETRÔNICA
006/2024**

CONTRATANTE (UASG)
SECRETARIA MUNICIPAL DE INFRAESTRUTURA URBANA

OBJETO
CONTRATAÇÃO DE EMPRESA ESPECIALIZADA NA ÁREA DE ENGENHARIA CIVIL PARA SUBSTITUIÇÃO DOS PONTOS DE ÔNIBUS MUNICIPAIS EXISTENTES E A IMPLANTAÇÃO DE NOVOS EM LOCAIS DESPROVIDOS NA ZONA URBANA DO MUNICÍPIO DE CASTELO-ES.

VALOR TOTAL DA CONTRATAÇÃO
R\$ 1.225.692,64 (Um Milhão, Duzentos e Vinte e Cinco Mil, Seiscentos e Noventa e Dois Reais e Sessenta e Quatro Centavos).

DATA DA SESSÃO PÚBLICA
Dia 19/07/2024 às 09:30h (horário de Brasília)

CRITÉRIO DE JULGAMENTO:
MENOR PREÇO GLOBAL

MODO DE DISPUTA:
ABERTO

PREFERÊNCIA ME/EPP/EQUIPARADAS
NÃO



PREFEITURA MUNICIPAL DE CASTELO
CONCORRÊNCIA ELETRÔNICA 006/2024 – SRP
(Processo Administrativo 05.728/2024)
SECRETARIA MUNICIPAL DE INFRAESTRUTURA URBANA

1. PREÂMBULO

1.1. O MUNICÍPIO DE CASTELO, inscrito no CNPJ sob nº 27.165.638/0001-39, sediado à Av. Nossa Senhora da Penha nº 103, Centro, Castelo/ES, por meio do Departamento de Compras e Licitações, através de seu Pregoeiro, designado pela Decreto nº 19.942 de 20 de fevereiro de 2024, devidamente autorizado pelo Senhor Prefeito, João Paulo Silva Nali, em conformidade com o disposto na Lei Federal 14.133 de 1º de Abril de 2021, da Lei Complementar nº 123, de 14 de dezembro de 2006, Decreto Municipal 20.094 de 17 de maio de 2024 que regulamenta e disciplina a atuação do Agente de Contratação, Equipe de Apoio, Comissão de Contratação, Gestores e Fiscais de Contratos no âmbito da Administração Municipal e as exigências estabelecidas neste Edital e respectivas alterações e demais legislação correlata, torna pública a realização de procedimento de licitação na modalidade **CONCORRÊNCIA**, na forma ELETRÔNICA, do tipo **MENOR PREÇO GLOBAL**, tendo por objeto a **FUTURA E EVENTUAL CONTRATAÇÃO DE EMPRESA ESPECIALIZADA NA ÁREA DE ENGENHARIA CIVIL PARA SUBSTITUIÇÃO DOS PONTOS DE ÔNIBUS MUNICIPAIS EXISTENTES E A IMPLANTAÇÃO DE NOVOS EM LOCAIS DESPROVIDOS NA ZONA URBANA DO MUNICÍPIO DE CASTELO-ES**, obedecendo ao seguinte calendário:

DA SESSÃO PÚBLICA DA CONCORRÊNCIA

DIA: 19 de julho de 2024

Horário: 09:30 (Horário de Brasília/DF)

Endereço Eletrônico: <https://www.licitanet.com.br/>

1. DO OBJETO

1.1. O objeto da presente licitação é a FUTURA E EVENTUAL CONTRATAÇÃO DE EMPRESA ESPECIALIZADA NA ÁREA DE ENGENHARIA CIVIL PARA SUBSTITUIÇÃO DOS PONTOS DE ÔNIBUS MUNICIPAIS EXISTENTES E A IMPLANTAÇÃO DE NOVOS EM LOCAIS DESPROVIDOS NA ZONA URBANA DO MUNICÍPIO DE CASTELO-ES conforme condições, quantidades e exigências estabelecidas neste Edital e seus anexos.

2. DO REGISTRO DE PREÇOS

2.1. As regras referentes aos órgãos gerenciador e participantes, bem como a eventuais adesões são as que constam da minuta de Ata de Registro de Preços.

2.2. É vedada à participação do órgão ou entidade em mais de uma ata de registro de preços com o mesmo objeto no prazo de validade daquela de que já tiver participado, salvo na ocorrência de ata que tenha registrado quantitativo inferior ao máximo previsto no edital;

3. DA PARTICIPAÇÃO NA LICITAÇÃO

3.1. Poderão participar desta licitação os interessados que estiverem previamente credenciados no Sistema de Cadastramento Unificado de Fornecedores – SICAF e no Sistema de Licitações Eletrônicas – LICITANET.

3.1.1. Os interessados deverão atender às condições exigidas no cadastramento no Sicafe até o terceiro dia útil anterior à data prevista para recebimento das propostas.

3.2. O licitante responsabiliza-se exclusiva e formalmente pelas transações efetuadas em seu nome, assume como firmes e verdadeiras suas propostas e seus lances, inclusive os atos praticados diretamente ou por seu representante, excluindo a responsabilidade do provedor do sistema ou do órgão ou entidade promotora da licitação por eventuais danos decorrentes de uso indevido das credenciais de acesso, ainda que por terceiros.

3.3. É de responsabilidade do cadastrado conferir a exatidão dos seus dados cadastrais nos Sistemas relacionados no item anterior e mantê-los atualizados junto aos órgãos responsáveis pela informação, devendo proceder, imediatamente, à correção ou à alteração dos registros tão logo identifique incorreção ou aqueles se tornem desatualizados.

3.4. A não observância do disposto no item anterior poderá ensejar desclassificação no momento da habilitação.

3.5. Será concedido tratamento favorecido para as microempresas e empresas de pequeno porte, para as sociedades cooperativas mencionadas no [artigo 16 da Lei nº 14.133, de 2021](#), para o agricultor familiar, o produtor rural pessoa física e para o microempreendedor individual – MEI, nos limites previstos da [Lei Complementar nº 123, de 2006](#) e do Decreto n.º 8.538, de 2015.

3.6. Na poderão disputar esta licitação:

3.6.1. aquele que não atenda às condições deste Edital e seu(s) anexo(s);

3.6.2. autor do anteprojeto, do projeto básico ou do projeto executivo, pessoa física ou jurídica, quando a licitação versar sobre serviços ou fornecimento de bens a ele relacionados;

3.6.3. empresa, isoladamente ou em consórcio, responsável pela elaboração do projeto básico ou do projeto executivo, ou empresa da qual o autor do projeto seja dirigente, gerente, controlador, acionista ou detentor de



mais de 5% (cinco por cento) do capital com direito a voto, responsável técnico ou subcontratado, quando a licitação versar sobre serviços ou fornecimento de bens a ela necessários;

3.6.4. pessoa física ou jurídica que se encontre, ao tempo da licitação, impossibilitada de participar da licitação em decorrência de sanção que lhe foi imposta;

3.6.5. aquele que mantenha vínculo de natureza técnica, comercial, econômica, financeira, trabalhista ou civil com dirigente do órgão ou entidade contratante ou com agente público que desempenhe função na licitação ou atue na fiscalização ou na gestão do contrato, ou que deles seja cônjuge, companheiro ou parente em linha reta, colateral ou por afinidade, até o terceiro grau;

3.6.6. empresas controladoras, controladas ou coligadas, nos termos da Lei nº 6.404, de 15 de dezembro de 1976, concorrendo entre si;

3.6.7. pessoa física ou jurídica que, nos 5 (cinco) anos anteriores à divulgação do edital, tenha sido condenada judicialmente, com trânsito em julgado, por exploração de trabalho infantil, por submissão de trabalhadores a condições análogas às de escravo ou por contratação de adolescentes nos casos vedados pela legislação trabalhista;

3.6.8. agente público do órgão ou entidade licitante;

3.6.9. pessoas jurídicas reunidas em consórcio;

3.6.10. Organizações da Sociedade Civil de Interesse Público - OSCIP, atuando nessa condição;

3.6.11. Não poderá participar, direta ou indiretamente, da licitação ou da execução do contrato agente público do órgão ou entidade contratante, devendo ser observadas as situações que possam configurar conflito de interesses no exercício ou após o exercício do cargo ou emprego, nos termos da legislação que disciplina a matéria, conforme [§ 1º do art. 9º da Lei nº 14.133, de 2021](#).

3.7. O impedimento de que trata o item 3.7.4 será também aplicado ao licitante que atue em substituição a outra pessoa, física ou jurídica, com o intuito de burlar a efetividade da sanção a ela aplicada, inclusive a sua controladora, controlada ou coligada, desde que devidamente comprovado o ilícito ou a utilização fraudulenta da personalidade jurídica do licitante.

3.8. A critério da Administração e exclusivamente a seu serviço, o autor dos projetos e a empresa a que se referem os itens 3.6.2 e 3.6.3 poderão participar no apoio das atividades de planejamento da contratação, de execução da licitação ou de gestão do contrato, desde que sob supervisão exclusiva de agentes públicos do órgão ou entidade.

3.9. Equiparam-se aos autores do projeto as empresas integrantes do mesmo grupo econômico.

3.10. O disposto nos itens 3.6.2 e 3.6.3 não impede a licitação ou a contratação de serviço que inclua como encargo do contratado a elaboração do projeto básico e do projeto executivo, nas contratações integradas, e do projeto executivo, nos demais regimes de execução.

3.11. Em licitações e contratações realizadas no âmbito de projetos e programas parcialmente financiados por agência oficial de cooperação estrangeira ou por organismo financeiro internacional com recursos do financiamento ou da contrapartida nacional, não poderá participar pessoa física ou jurídica que integre o rol de pessoas sancionadas por essas entidades ou que seja declarada inidônea nos termos da [Lei nº 14.133/2021](#).

3.12. A vedação de que trata o item 3.6.8 estende-se a terceiro que auxilie a condução da contratação na qualidade de integrante de equipe de apoio, profissional especializado ou funcionário ou representante de empresa que preste assessoria técnica.

4. DA APRESENTAÇÃO DA PROPOSTA E DOS DOCUMENTOS DE HABILITAÇÃO

4.1. Os licitantes encaminharão, exclusivamente por meio do sistema eletrônico, a proposta com o preço ou o percentual de desconto, conforme o critério de julgamento adotado neste Edital, até a data e o horário estabelecidos para abertura da sessão pública.

4.2. Caso a fase de habilitação anteceda as fases de apresentação de propostas e lances, os licitantes encaminharão, na forma e no prazo estabelecidos no item anterior, simultaneamente os documentos de habilitação e a proposta com o preço ou o percentual de desconto.

4.3. No cadastramento da proposta inicial, o licitante declarará, em campo próprio do sistema, que:

4.3.1. está ciente e concorda com as condições contidas no edital e seus anexos, bem como de que a proposta apresentada compreende a integralidade dos custos para atendimento dos direitos trabalhistas assegurados na Constituição Federal, nas leis trabalhistas, nas normas infralegais, nas convenções coletivas de trabalho e nos termos de ajustamento de conduta vigentes na data de sua entrega em definitivo e que cumpre plenamente os requisitos de habilitação definidos no instrumento convocatório.

4.3.2. não emprega menor de 18 anos em trabalho noturno, perigoso ou insalubre e não emprega menor de 16 anos, salvo menor, a partir de 14 anos, na condição de aprendiz, nos termos do [artigo 7º, XXXIII, da Constituição](#);

4.3.3. não possui empregados executando trabalho degradante ou forçado, observando o disposto nos [incisos III e IV do art. 1º e no inciso III do art. 5º da Constituição Federal](#);

4.4. Cumpre as exigências de reserva de cargos para pessoa com deficiência e para reabilitado da Previdência Social, previstas em lei e em outras normas específicas.

4.5. O licitante organizado em cooperativa deverá declarar, ainda, em campo próprio do sistema eletrônico, que cumpre os requisitos estabelecidos no [artigo 16 da Lei nº 14.133, de 2021](#).

4.6. O fornecedor enquadrado como microempresa, empresa de pequeno porte ou sociedade cooperativa deverá



declarar, ainda, em campo próprio do sistema eletrônico, que cumpre os requisitos estabelecidos no [artigo 3º da Lei Complementar nº 123, de 2006](#), estando apto a usufruir do tratamento favorecido estabelecido em seus [arts. 42 a 49](#), observado o disposto nos [§§ 1º ao 3º do art. 4º, da Lei nº 14.133, de 2021](#).

4.6.1. no item exclusivo para participação de microempresas e empresas de pequeno porte, a assinalação do campo “não” impedirá o prosseguimento no certame, para aquele item;

4.6.2. nos itens em que a participação não for exclusiva para microempresas e empresas de pequeno porte, a assinalação do campo “não” apenas produzirá o efeito de o licitante não ter direito ao tratamento favorecido previsto na [Lei Complementar nº 123, de 2006](#), mesmo que microempresa, empresa de pequeno porte ou sociedade cooperativa.

4.7. A falsidade da declaração de que trata os itens 4.3 ou 4.6 sujeitará o licitante às sanções previstas na [Lei nº 14.133, de 2021](#), e neste Edital.

4.8. Os licitantes poderão retirar ou substituir a proposta ou, na hipótese de a fase de habilitação anteceder as fases de apresentação de propostas e lances e de julgamento, os documentos de habilitação anteriormente inseridos no sistema, até a abertura da sessão pública.

4.9. Não haverá ordem de classificação na etapa de apresentação da proposta e dos documentos de habilitação pelo licitante, o que ocorrerá somente após os procedimentos de abertura da sessão pública e da fase de envio de lances.

4.10. Serão disponibilizados para acesso público os documentos que compõem a proposta dos licitantes convocados para apresentação de propostas, após a fase de envio de lances.

4.11. Desde que disponibilizada a funcionalidade no sistema, o licitante poderá parametrizar o seu valor final mínimo ou o seu percentual de desconto máximo quando do cadastramento da proposta e obedecerá às seguintes regras:

4.11.1. a aplicação do intervalo mínimo de diferença de valores ou de percentuais entre os lances, que incidirá tanto em relação aos lances intermediários quanto em relação ao lance que cobrir a melhor oferta; e

4.11.2. os lances serão de envio automático pelo sistema, respeitado o valor final mínimo, caso estabelecido, e o intervalo de que trata o subitem acima.

4.12. O valor final mínimo ou o percentual de desconto final máximo parametrizado no sistema poderá ser alterado pelo fornecedor durante a fase de disputa, sendo vedado:

4.12.1. valor superior a lance já registrado pelo fornecedor no sistema, quando adotado o critério de julgamento por menor preço; e

4.12.2. percentual de desconto inferior a lance já registrado pelo fornecedor no sistema, quando adotado o critério de julgamento por maior desconto.

4.13. O valor final mínimo ou o percentual de desconto final máximo parametrizado na forma do item 4.11 possuirá caráter sigiloso para os demais fornecedores e para o órgão ou entidade promotora da licitação, podendo ser disponibilizado estrita e permanentemente aos órgãos de controle externo e interno.

4.14. Caberá ao licitante interessado em participar da licitação acompanhar as operações no sistema eletrônico durante o processo licitatório e se responsabilizar pelo ônus decorrente da perda de negócios diante da inobservância de mensagens emitidas pela Administração ou de sua desconexão.

4.15. O licitante deverá comunicar imediatamente ao provedor do sistema qualquer acontecimento que possa comprometer o sigilo ou a segurança, para imediato bloqueio de acesso.

5. DO PREENCHIMENTO DA PROPOSTA

5.1. O licitante deverá enviar sua proposta mediante o preenchimento, no sistema eletrônico, dos seguintes campos:

5.1.1. valor ou desconto..... (mensal, unitário, etc, conforme o caso) e (anual, total) do item;

5.1.2. Marca;

5.1.3. Fabricante;

5.1.4. Quantidade cotada;

5.2. Todas as especificações do objeto contidas na proposta vinculam o licitante.

5.2.1. O licitante **[NÃO]** poderá oferecer proposta em quantitativo inferior ao máximo previsto para contratação.

5.3. Nos valores propostos estarão inclusos todos os custos operacionais, encargos previdenciários, trabalhistas, tributários, comerciais e quaisquer outros que incidam direta ou indiretamente na execução do objeto.

5.4. Os preços ofertados, tanto na proposta inicial, quanto na etapa de lances, serão de exclusiva responsabilidade do licitante, não lhe assistindo o direito de pleitear qualquer alteração, sob alegação de erro, omissão ou qualquer outro pretexto.

5.5. Se o regime tributário da empresa implicar o recolhimento de tributos em percentuais variáveis, a cotação adequada será a que corresponde à média dos efetivos recolhimentos da empresa nos últimos doze meses.

5.6. Independentemente do percentual de tributo inserido na planilha, no pagamento serão retidos na fonte os percentuais estabelecidos na legislação vigente.

5.7. A apresentação das propostas implica obrigatoriedade do cumprimento das disposições nelas contidas, em conformidade com o que dispõe o Projeto Básico/Termo de Referência, assumindo o proponente o compromisso de executar o objeto licitado nos seus termos, bem como de fornecer os materiais, equipamentos, ferramentas e utensílios necessários, em quantidades e qualidades adequadas à perfeita execução contratual, promovendo, quando requerido, sua substituição.

5.8. O prazo de validade da proposta não será inferior a **60 (sessenta)** dias, a contar da data de sua apresentação.

5.9. Os licitantes devem respeitar os preços máximos estabelecidos nas normas de regência de contratações públicas



federais, quando participarem de licitações públicas;

5.9.1. Caso o critério de julgamento seja o de maior desconto, o preço já decorrente da aplicação do desconto ofertado deverá respeitar os preços máximos previstos no item 4.9.

5.10. O descumprimento das regras supramencionadas pela Administração por parte dos contratados pode ensejar a responsabilização pelo Tribunal de Contas da União e, após o devido processo legal, gerar as seguintes consequências: assinatura de prazo para a adoção das medidas necessárias ao exato cumprimento da lei, nos termos do [art. 71, inciso IX, da Constituição](#); ou condenação dos agentes públicos responsáveis e da empresa contratada ao pagamento dos prejuízos ao erário, caso verificada a ocorrência de superfaturamento por sobrepreço na execução do contrato.

6. DA ABERTURA DA SESSÃO, CLASSIFICAÇÃO DAS PROPOSTAS E FORMULAÇÃO DE LANCES

6.1. A abertura da presente licitação dar-se-á automaticamente em sessão pública, por meio de sistema eletrônico, na data, horário e local indicados neste Edital.

6.2. Os licitantes poderão retirar ou substituir a proposta ou os documentos de habilitação, quando for o caso, anteriormente inseridos no sistema, até a abertura da sessão pública.

6.3. O sistema disponibilizará campo próprio para troca de mensagens entre o Agente de Contratação/Comissão e os licitantes.

6.4. Iniciada a etapa competitiva, os licitantes deverão encaminhar lances exclusivamente por meio de sistema eletrônico, sendo imediatamente informados do seu recebimento e do valor consignado no registro.

6.5. O lance deverá ser ofertado pelo valor unitário

6.6. Os licitantes poderão oferecer lances sucessivos, observando o horário fixado para abertura da sessão e as regras estabelecidas no Edital.

6.7. O licitante somente poderá oferecer lance **de valor inferior ou percentual de desconto superior** ao último por ele ofertado e registrado pelo sistema.

6.8. O intervalo mínimo de diferença de valores ou percentuais entre os lances, que incidirá tanto em relação aos lances intermediários quanto em relação à proposta que cobrir a melhor oferta deverá ser **de 1,00 (um real)**.

6.9. O licitante poderá, uma única vez, excluir seu último lance ofertado, no intervalo de quinze segundos após o registro no sistema, na hipótese de lance inconsistente ou inexequível.

6.10. O procedimento seguirá de acordo com o modo de disputa adotado.

6.11. Caso seja adotado para o envio de lances na licitação o modo de disputa “aberto”, os licitantes apresentarão lances públicos e sucessivos, com prorrogações.

6.11.1. A etapa de lances da sessão pública terá duração de dez minutos e, após isso, será prorrogada automaticamente pelo sistema quando houver lance ofertado nos últimos dois minutos do período de duração da sessão pública.

6.11.2. A prorrogação automática da etapa de lances, de que trata o subitem anterior, será de dois minutos e ocorrerá sucessivamente sempre que houver lances enviados nesse período de prorrogação, inclusive no caso de lances intermediários.

6.11.3. Não havendo novos lances na forma estabelecida nos itens anteriores, a sessão pública encerrar-se-á automaticamente, e o sistema ordenará e divulgará os lances conforme a ordem final de classificação.

6.11.4. Definida a melhor proposta, se a diferença em relação à proposta classificada em segundo lugar for de pelo menos 5% (cinco por cento), o Agente de contratação/Comissão, auxiliado pela equipe de apoio, poderá admitir o reinício da disputa aberta, para a definição das demais colocações.

6.11.5. Após o reinício previsto no item supra, os licitantes serão convocados para apresentar lances intermediários.

6.12. Caso seja adotado para o envio de lances na licitação o modo de disputa “aberto e fechado”, os licitantes apresentarão lances públicos e sucessivos, com lance final e fechado.

6.12.1. A etapa de lances da sessão pública terá duração inicial de quinze minutos. Após esse prazo, o sistema encaminhará aviso de fechamento iminente dos lances, após o que transcorrerá o período de até dez minutos, aleatoriamente determinado, findo o qual será automaticamente encerrada a recepção de lances.

6.12.2. Encerrado o prazo previsto no subitem anterior, o sistema abrirá oportunidade para que o autor da oferta de valor mais baixo e os das ofertas com preços até 10% (dez por cento) superiores àquela possam ofertar um lance final e fechado em até cinco minutos, o qual será sigiloso até o encerramento deste prazo.

6.12.3. No procedimento de que trata o subitem supra, o licitante poderá optar por manter o seu último lance da etapa aberta, ou por ofertar melhor lance.

6.12.4. Não havendo pelo menos três ofertas nas condições definidas neste item, poderão os autores dos melhores lances subsequentes, na ordem de classificação, até o máximo de três, oferecer um lance final e fechado em até cinco minutos, o qual será sigiloso até o encerramento deste prazo.

6.12.5. Após o término dos prazos estabelecidos nos itens anteriores, o sistema ordenará e divulgará os lances segundo a ordem crescente de valores.

6.13. Caso seja adotado para o envio de lances na licitação o modo de disputa “fechado e aberto”, poderão participar da etapa aberta somente os licitantes que apresentarem a proposta de menor preço/ maior percentual de desconto e os das propostas até 10% (dez por cento) superiores/inferiores àquela, em que os licitantes apresentarão lances públicos e sucessivos, até o encerramento da sessão e eventuais prorrogações.

6.13.1. Não havendo pelo menos 3 (três) propostas nas condições definidas no item 6.13, poderão os licitantes



que apresentaram as três melhores propostas, consideradas as empatadas, oferecer novos lances sucessivos.

6.13.2. A etapa de lances da sessão pública terá duração de dez minutos e, após isso, será prorrogada automaticamente pelo sistema quando houver lance ofertado nos últimos dois minutos do período de duração da sessão pública.

6.13.3. A prorrogação automática da etapa de lances, de que trata o subitem anterior, será de dois minutos e ocorrerá sucessivamente sempre que houver lances enviados nesse período de prorrogação, inclusive no caso de lances intermediários.

6.13.4. Não havendo novos lances na forma estabelecida nos itens anteriores, a sessão pública encerrar-se-á automaticamente, e o sistema ordenará e divulgará os lances conforme a ordem final de classificação.

6.13.5. Definida a melhor proposta, se a diferença em relação à proposta classificada em segundo lugar for de pelo menos 5% (cinco por cento), o Agente de Contratação/Comissão, auxiliado pela equipe de apoio, poderá admitir o reinício da disputa aberta, para a definição das demais colocações.

6.13.6. Após o reinício previsto no subitem supra, os licitantes serão convocados para apresentar lances intermediários.

6.14. Após o término dos prazos estabelecidos nos subitens anteriores, o sistema ordenará e divulgará os lances segundo a ordem crescente de valores.

6.15. Não serão aceitos dois ou mais lances de mesmo valor, prevalecendo aquele que for recebido e registrado em primeiro lugar.

6.16. Durante o transcurso da sessão pública, os licitantes serão informados, em tempo real, do valor do menor lance registrado, vedada a identificação do licitante.

6.17. No caso de desconexão com o Agente de Contratação/Comissão, no decorrer da etapa competitiva da licitação, o sistema eletrônico poderá permanecer acessível aos licitantes para a recepção dos lances.

6.18. Quando a desconexão do sistema eletrônico para o Agente de Contratação/Comissão persistir por tempo superior a dez minutos, a sessão pública será suspensa e reiniciada somente após decorridas vinte e quatro horas da comunicação do fato pelo Agente de Contratação/Comissão aos participantes, no sítio eletrônico utilizado para divulgação.

6.19. Caso o licitante não apresente lances, concorrerá com o valor de sua proposta.

6.20. Em relação a itens não exclusivos para participação de microempresas e empresas de pequeno porte, uma vez encerrada a etapa de lances, será efetivada a verificação automática, junto à Receita Federal, do porte da entidade empresarial. O sistema identificará em coluna própria as microempresas e empresas de pequeno porte participantes, procedendo à comparação com os valores da primeira colocada, se esta for empresa de maior porte, assim como das demais classificadas, para o fim de aplicar-se o disposto nos [arts. 44 e 45 da Lei Complementar nº 123, de 2006](#), regulamentada pelo [Decreto nº 8.538, de 2015](#).

6.20.1. Nessas condições, as propostas de microempresas e empresas de pequeno porte que se encontrarem na faixa de até 10% (dez por cento) acima da melhor proposta ou melhor lance serão consideradas empatadas com a primeira colocada.

6.20.2. A melhor classificada nos termos do subitem anterior terá o direito de encaminhar uma última oferta para desempate, obrigatoriamente em valor inferior ao da primeira colocada, no prazo de 5 (cinco) minutos controlados pelo sistema, contados após a comunicação automática para tanto.

6.20.3. Caso a microempresa ou a empresa de pequeno porte melhor classificada desista ou não se manifeste no prazo estabelecido, serão convocadas as demais licitantes microempresa e empresa de pequeno porte que se encontrem naquele intervalo de 10% (dez por cento), na ordem de classificação, para o exercício do mesmo direito, no prazo estabelecido no subitem anterior.

6.20.4. No caso de equivalência dos valores apresentados pelas microempresas e empresas de pequeno porte que se encontrem nos intervalos estabelecidos nos subitens anteriores, será realizado sorteio entre elas para que se identifique aquela que primeiro poderá apresentar melhor oferta.

6.21. Só poderá haver empate entre propostas iguais (não seguidas de lances), ou entre lances finais da fase fechada do modo de disputa aberto e fechado.

6.21.1. Havendo eventual empate entre propostas ou lances, o critério de desempate será aquele previsto no [art. 60 da Lei nº 14.133, de 2021](#), nesta ordem:

6.21.1.1. disputa final, hipótese em que os licitantes empatados poderão apresentar nova proposta em ato contínuo à classificação;

6.21.1.2. avaliação do desempenho contratual prévio dos licitantes, para a qual deverão preferencialmente ser utilizados registros cadastrais para efeito de atesto de cumprimento de obrigações previstos nesta Lei;

6.21.1.3. desenvolvimento pelo licitante de ações de equidade entre homens e mulheres no ambiente de trabalho, conforme regulamento;

6.21.1.4. desenvolvimento pelo licitante de programa de integridade, conforme orientações dos órgãos de controle.

6.21.2. Persistindo o empate, será assegurada preferência, sucessivamente, aos bens e serviços produzidos ou prestados por:

6.21.2.1. empresas estabelecidas no território do Estado ou do Distrito Federal do órgão ou entidade da Administração Pública estadual ou distrital licitante ou, no caso de licitação realizada por órgão ou entidade de Município, no território do Estado em que este se localize;



- 6.21.2.2. empresas brasileiras;
- 6.21.2.3. empresas que invistam em pesquisa e no desenvolvimento de tecnologia no País
- 6.21.2.4. empresas que comprovem a prática de mitigação, nos termos da [Lei nº 12.187, de 29 de dezembro de 2009](#)

6.22. Encerrada a etapa de envio de lances da sessão pública, na hipótese da proposta do primeiro colocado permanecer acima do preço máximo ou inferior ao desconto definido para a contratação, o Agente de Contratação/Comissão poderá negociar condições mais vantajosas, após definido o resultado do julgamento.

6.22.1. A negociação poderá ser feita com os demais licitantes, segundo a ordem de classificação inicialmente estabelecida, quando o primeiro colocado, mesmo após a negociação, for desclassificado em razão de sua proposta permanecer acima do preço máximo definido pela Administração.

6.22.2. A negociação será realizada por meio do sistema, podendo ser acompanhada pelos demais licitantes.

6.22.3. O resultado da negociação será divulgado a todos os licitantes e anexado aos autos do processo licitatório.

6.22.4. O Agente de Contratação/Comissão solicitará ao licitante mais bem classificado que, no prazo de **2 (duas) horas**, envie a proposta adequada ao último lance ofertado após a negociação realizada, acompanhada, se for o caso, dos documentos complementares, quando necessários à confirmação daqueles exigidos neste Edital e já apresentados.

6.22.5. É facultado ao Agente de Contratação/Comissão prorrogar o prazo estabelecido, a partir de solicitação fundamentada feita no chat pelo licitante, antes de findo o prazo.

6.23. Após a negociação do preço, o Agente de Contratação/Comissão iniciará a fase de aceitação e julgamento da proposta.

7. DA FASE DE JULGAMENTO

7.1. Encerrada a etapa de negociação, o Agente de contratação/Comissão verificará se o licitante provisoriamente classificado em primeiro lugar atende às condições de participação no certame, conforme previsto no [art. 14 da Lei nº 14.133/2021](#), legislação correlata e no item 3.6 do edital, especialmente quanto à existência de sanção que impeça a participação no certame ou a futura contratação, mediante a consulta aos seguintes cadastros:

7.1.1. SICAF;

7.2.2. Cadastro Nacional de Empresas Inidôneas e Suspensas - CEIS, mantido pela Controladoria-Geral da União (<https://www.portaltransparencia.gov.br/sancoes/ceis>); e

7.2.3. Cadastro Nacional de Empresas Punidas – CNEP, mantido pela Controladoria-Geral da União (<https://www.portaltransparencia.gov.br/sancoes/cnep>).

7.2. A consulta aos cadastros será realizada em nome da empresa licitante e também de seu sócio majoritário, por força da vedação de que trata o [artigo 12 da Lei nº 8.429, de 1992](#).

7.3. Caso conste na Consulta de Situação do licitante a existência de Ocorrências Impeditivas Indiretas, o Agente de Contratação/Comissão diligenciará para verificar se houve fraude por parte das empresas apontadas no Relatório de Ocorrências Impeditivas Indiretas. ([IN nº 3/2018, art. 29, caput](#))

7.3.1. A tentativa de burla será verificada por meio dos vínculos societários, linhas de fornecimento similares, dentre outros. ([IN nº 3/2018, art. 29, §1º](#)).

7.3.2. O licitante será convocado para manifestação previamente a uma eventual desclassificação. ([IN nº 3/2018, art. 29, §2º](#)).

7.3.3. Constatada a existência de sanção, o licitante será reputado inabilitado, por falta de condição de participação.

7.4. Caso o licitante provisoriamente classificado em primeiro lugar tenha se utilizado de algum tratamento favorecido às ME/EPPs, o Agente de Contratação/Comissão verificará se faz jus ao benefício, em conformidade com este edital.

7.5. Verificadas as condições de participação e de utilização do tratamento favorecido, o Agente de Contratação/Comissão examinará a proposta classificada em primeiro lugar quanto à adequação ao objeto e à compatibilidade do preço em relação ao máximo estipulado para contratação neste Edital e em seus anexos, observado o disposto no [artigo 29 a 35 da IN SEGES nº 73, de 30 de setembro de 2022](#).

7.6. Será desclassificada a proposta vencedora que:

7.6.1. conter vícios insanáveis;

7.6.2. não obedecer às especificações técnicas contidas no Projeto Básico/Termo de Referência;

7.6.3. apresentar preços inexequíveis ou permanecerem acima do preço máximo definido para a contratação;

7.6.4. não tiverem sua exequibilidade demonstrada, quando exigido pela Administração;

7.6.5. apresentar desconformidade com quaisquer outras exigências deste Edital ou seus anexos, desde que insanável.

7.7. No caso de bens e serviços em geral, é indício de inexequibilidade das propostas valores inferiores a 50% (cinquenta por cento) do valor orçado pela Administração.

7.7.1. A inexequibilidade, na hipótese de que trata o **caput**, só será considerada após diligência do Agente de Contratação/Comissão, que comprove:

7.7.1.1. que o custo do licitante ultrapassa o valor da proposta; e

7.7.1.2. inexistirem custos de oportunidade capazes de justificar o vulto da oferta.

7.8. Em contratação de serviços de engenharia, além das disposições acima, a análise de exequibilidade e sobrepreço



considerará o seguinte:

- 7.8.1. Nos regimes de execução por tarefa, empreitada por preço global ou empreitada integral, semi-integrada ou integrada, a caracterização do sobrepreço se dará pela superação do valor global estimado;
- 7.8.2. No regime de empreitada por preço unitário, a caracterização do sobrepreço se dará pela superação do valor global estimado e **pela superação de custo unitário tido como relevante, conforme planilha anexa ao edital;**
- 7.8.3. No caso de serviços de engenharia, serão consideradas inexequíveis as propostas cujos valores forem inferiores a 75% (setenta e cinco por cento) do valor orçado pela Administração, independentemente do regime de execução.
- 7.8.4. Será exigida garantia adicional do licitante vencedor cuja proposta for inferior a 85% (oitenta e cinco por cento) do valor orçado pela Administração, equivalente à diferença entre este último e o valor da proposta, sem prejuízo das demais garantias exigíveis de acordo com a Lei.
- 7.9. Se houver indícios de inexequibilidade da proposta de preço, ou em caso da necessidade de esclarecimentos complementares, poderão ser efetuadas diligências, para que a empresa comprove a exequibilidade da proposta.
- 7.10. Caso o custo global estimado do objeto licitado tenha sido decomposto em seus respectivos custos unitários por meio de Planilha de Custos e Formação de Preços elaborada pela Administração, o licitante classificado em primeiro lugar será convocado para apresentar Planilha por ele elaborada, com os respectivos valores adequados ao valor final da sua proposta, sob pena de não aceitação da proposta.
- 7.10.1. Em se tratando de serviços de engenharia, o licitante vencedor será convocado a apresentar à Administração, por meio eletrônico, as planilhas com indicação dos quantitativos e dos custos unitários, seguindo o modelo elaborado pela Administração, bem como com detalhamento das Bonificações e Despesas Indiretas (BDI) e dos Encargos Sociais (ES), com os respectivos valores adequados ao valor final da proposta vencedora, admitida a utilização dos preços unitários, no caso de empreitada por preço global, empreitada integral, contratação semi-integrada e contratação integrada, exclusivamente para eventuais adequações indispensáveis no cronograma físico-financeiro e para balizar excepcional aditamento posterior do contrato.
- 7.10.2. Em se tratando de serviços com fornecimento de mão de obra em regime de dedicação exclusiva cuja produtividade seja mensurável e indicada pela Administração, o licitante deverá indicar a produtividade adotada e a quantidade de pessoal que será alocado na execução contratual.
- 7.10.3. Caso a produtividade for diferente daquela utilizada pela Administração como referência, ou não estiver contida na faixa referencial de produtividade, mas admitida pelo ato convocatório, o licitante deverá apresentar a respectiva comprovação de exequibilidade;
- 7.10.4. Os licitantes poderão apresentar produtividades diferenciadas daquela estabelecida pela Administração como referência, desde que não alterem o objeto da contratação, não contrariem dispositivos legais vigentes e, caso não estejam contidas nas faixas referenciais de produtividade, comprovem a exequibilidade da proposta.
- 7.10.5. Para efeito do subitem anterior, admite-se a adequação técnica da metodologia empregada pela contratada, visando assegurar a execução do objeto, desde que mantidas as condições para a justa remuneração do serviço.
- 7.11. Erros no preenchimento da planilha não constituem motivo para a desclassificação da proposta. A planilha poderá ser ajustada pelo fornecedor, no prazo indicado pelo sistema, desde que não haja majoração do preço e que se comprove que este é o bastante para arcar com todos os custos da contratação;
- 7.11.1. O ajuste de que trata este dispositivo se limita a sanar erros ou falhas que não alterem a substância das propostas;
- 7.11.2. Considera-se erro no preenchimento da planilha passível de correção a indicação de recolhimento de impostos e contribuições na forma do Simples Nacional, quando não cabível esse regime.
- 7.12. Para fins de análise da proposta quanto ao cumprimento das especificações do objeto, poderá ser colhida a manifestação escrita do setor requisitante do serviço ou da área especializada no objeto.
- 7.13. Caso o Projeto Básico/Termo de Referência exija a apresentação de amostra, o licitante classificado em primeiro lugar deverá apresentá-la, sob pena de não aceitação da proposta.
- 7.14. Por meio de mensagem no sistema, será divulgado o local e horário de realização do procedimento para a avaliação das amostras, cuja presença será facultada a todos os interessados, incluindo os demais licitantes.
- 7.15. Os resultados das avaliações serão divulgados por meio de mensagem no sistema.
- 7.16. No caso de não haver entrega da amostra ou ocorrer atraso na entrega, sem justificativa aceita pelo Agente de Contratação/Comissão, ou havendo entrega de amostra fora das especificações previstas neste Edital, a proposta do licitante será recusada.
- 7.17. Se a(s) amostra(s) apresentada(s) pelo primeiro classificado não for(em) aceita(s), o Agente de Contratação/Comissão analisará a aceitabilidade da proposta ou lance ofertado pelo segundo classificado. Seguir-se-á com a verificação da(s) amostra(s) e, assim, sucessivamente, até a verificação de uma que atenda às especificações constantes no Projeto Básico/Termo de Referência.

8. DA FASE DE HABILITAÇÃO

8.1. Os documentos previstos no Projeto Básico/Termo de Referência, necessários e suficientes para demonstrar a capacidade do licitante de realizar o objeto da licitação, serão exigidos para fins de habilitação, nos termos dos [arts. 62 a 70 da Lei nº 14.133, de 2021](#).

8.1.1. A documentação exigida para fins de habilitação jurídica, fiscal, social e trabalhista e econômico-financeira,



poderá ser substituída pelo registro cadastral no SICAF.

8.2. Quando permitida a participação de empresas estrangeiras que não funcionem no País, as exigências de habilitação serão atendidas mediante documentos equivalentes, inicialmente apresentados em tradução livre.

8.2.1. Na hipótese de o licitante vencedor ser empresa estrangeira que não funcione no País, para fins de assinatura do contrato ou da ata de registro de preços, os documentos exigidos para a habilitação serão traduzidos por tradutor juramentado no País e apostilados nos termos do disposto no [Decreto nº 8.660, de 29 de janeiro de 2016](#), ou de outro que venha a substituí-lo, ou consularizados pelos respectivos consulados ou embaixadas.

8.3. Quando permitida a participação de consórcio de empresas, a habilitação técnica, quando exigida, será feita por meio do somatório dos quantitativos de cada consorciado e, para efeito de habilitação econômico-financeira, quando exigida, será observado o somatório dos valores de cada consorciado.

8.3.1. Se o consórcio não for formado integralmente por microempresas ou empresas de pequeno porte e o projeto básico/termo de referência exigir requisitos de habilitação econômico-financeira, haverá um acréscimo de **10%** para o consórcio em relação ao valor exigido para os licitantes individuais.

8.4. Os documentos exigidos para fins de habilitação poderão ser apresentados em original, por cópia ou por documento autenticado pelo Agente de Contratação.

8.5. Os documentos exigidos para fins de habilitação poderão ser substituídos por registro cadastral emitido por órgão ou entidade pública, desde que o registro tenha sido feito em obediência ao disposto na Lei nº 14.133/2021.

8.6. Será verificado se o licitante apresentou declaração de que atende aos requisitos de habilitação, e o declarante responderá pela veracidade das informações prestadas, na forma da lei ([art. 63, I, da Lei nº 14.133/2021](#)).

8.7. Será verificado se o licitante apresentou no sistema, sob pena de inabilitação, a declaração de que cumpre as exigências de reserva de cargos para pessoa com deficiência e para reabilitado da Previdência Social, previstas em lei e em outras normas específicas.

8.8. O licitante deverá apresentar, sob pena de desclassificação, declaração de que suas propostas econômicas compreendem a integralidade dos custos para atendimento dos direitos trabalhistas assegurados na Constituição Federal, nas leis trabalhistas, nas normas infralegais, nas convenções coletivas de trabalho e nos termos de ajustamento de conduta vigentes na data de entrega das propostas.

8.9. Considerando que na presente contratação a avaliação prévia do local de execução é imprescindível para o conhecimento pleno das condições e peculiaridades do objeto a ser contratado, o licitante deve atestar, sob pena de inabilitação, que conhece o local e as condições de realização do serviço, assegurado a ele o direito de realização de vistoria prévia.

8.9.1. O licitante que optar por realizar vistoria prévia terá disponibilizado pela Administração data e horário exclusivos, a ser agendado pelo telefone 28 3542 6300 – Ramal 420, de modo que seu agendamento não coincida com o agendamento de outros licitantes.

8.9.2. Caso o licitante opte por não realizar vistoria, poderá substituir a declaração exigida no presente item por declaração formal assinada pelo seu responsável técnico acerca do conhecimento pleno das condições e peculiaridades da contratação.

8.10. A habilitação será verificada por meio do Sicaf, nos documentos por ele abrangidos.

8.10.1. Somente haverá a necessidade de comprovação do preenchimento de requisitos mediante apresentação dos documentos originais não-digitais quando houver dúvida em relação à integridade do documento digital ou quando a lei expressamente o exigir. ([IN nº 3/2018, art. 4º, §1º, e art. 6º, §4º](#)).

8.11. É de responsabilidade do licitante conferir a exatidão dos seus dados cadastrais no Sicaf e mantê-los atualizados junto aos órgãos responsáveis pela informação, devendo proceder, imediatamente, à correção ou à alteração dos registros tão logo identifique incorreção ou aqueles se tornem desatualizados. ([IN nº 3/2018, art. 7º, caput](#)).

8.11.1. A não observância do disposto no item anterior poderá ensejar desclassificação no momento da habilitação. ([IN nº 3/2018, art. 7º, parágrafo único](#)).

8.12. A verificação pelo Agente de Contratação/Comissão, em sítios eletrônicos oficiais de órgãos e entidades emissores de certidões constitui meio legal de prova, para fins de habilitação.

8.12.1. Os documentos exigidos para habilitação que não estejam contemplados no Sicaf serão enviados por meio do sistema, em formato digital, no prazo de **DUAS HORAS**, prorrogável por igual período, contado da solicitação do Agente de Contratação/Comissão.

8.12.2. Na hipótese de a fase de habilitação anteceder a fase de apresentação de propostas e lances, os licitantes encaminharão, por meio do sistema, simultaneamente os documentos de habilitação e a proposta com o preço ou o percentual de desconto, observado o disposto no [§ 1º do art. 36 e no § 1º do art. 39 da Instrução Normativa SEGES nº 73, de 30 de setembro de 2022](#).

8.13. A verificação no Sicaf ou a exigência dos documentos nele não contidos somente será feita em relação ao licitante vencedor.

8.13.1. Os documentos relativos à regularidade fiscal que constem do Projeto Básico/Termo de Referência somente serão exigidos, em qualquer caso, em momento posterior ao julgamento das propostas, e apenas do licitante mais bem classificado.

8.13.2. Respeitada a exceção do subitem anterior, relativa à regularidade fiscal, quando a fase de habilitação anteceder as fases de apresentação de propostas e lances e de julgamento, a verificação ou exigência do presente subitem ocorrerá em relação a todos os licitantes.



8.14. Após a entrega dos documentos para habilitação, não será permitida a substituição ou a apresentação de novos documentos, salvo em sede de diligência, para ([Lei 14.133/21, art. 64](#), e [IN 73/2022, art. 39, §4º](#)):

8.14.1. complementação de informações acerca dos documentos já apresentados pelos licitantes e desde que necessária para apurar fatos existentes à época da abertura do certame; e

8.14.2. atualização de documentos cuja validade tenha expirado após a data de recebimento das propostas;

8.15. Na análise dos documentos de habilitação, a comissão de contratação poderá sanar erros ou falhas, que não alterem a substância dos documentos e sua validade jurídica, mediante decisão fundamentada, registrada em ata e acessível a todos, atribuindo-lhes eficácia para fins de habilitação e classificação.

8.16. Na hipótese de o licitante não atender às exigências para habilitação, o Agente de Contratação/Comissão examinará a proposta subsequente e assim sucessivamente, na ordem de classificação, até a apuração de uma proposta que atenda ao presente edital, observado o prazo disposto no subitem 8.12.1.

8.17. Somente serão disponibilizados para acesso público os documentos de habilitação do licitante cuja proposta atenda ao edital de licitação, após concluídos os procedimentos de que trata o subitem anterior.

8.18. A comprovação de regularidade fiscal e trabalhista das microempresas e das empresas de pequeno porte somente será exigida para efeito de contratação, e não como condição para participação na licitação ([art. 4º do Decreto nº 8.538/2015](#)).

8.19. Quando a fase de habilitação anteceder a de julgamento e já tiver sido encerrada, não caberá exclusão de licitante por motivo relacionado à habilitação, salvo em razão de fatos supervenientes ou só conhecidos após o julgamento.

9. DA ATA DE REGISTRO DE PREÇOS

9.1. Homologado o resultado da licitação, o licitante mais bem classificado terá o prazo de 02 (dois) dias, contados a partir da data de sua convocação, para assinar a Ata de Registro de Preços, cujo prazo de validade encontra-se nela fixado, sob pena de decadência do direito à contratação, sem prejuízo das sanções previstas na Lei nº 14.133, de 2021.

9.2. O prazo de convocação poderá ser prorrogado uma vez, por igual período, mediante solicitação do licitante mais bem classificado ou do fornecedor convocado, desde que:

(a) a solicitação seja devidamente justificada e apresentada dentro do prazo; e

(b) a justificativa apresentada seja aceita pela Administração.

9.3. A ata de registro de preços será assinada por meio de assinatura digital e disponibilizada no sistema de registro de preços.

9.4. Serão formalizadas tantas Atas de Registro de Preços quantas forem necessárias para o registro de todos os itens constantes no Termo de Referência, com a indicação do licitante vencedor, a descrição do(s) item(ns), as respectivas quantidades, preços registrados e demais condições.

9.5. O preço registrado, com a indicação dos fornecedores, será divulgado no PNCP e disponibilizado durante a vigência da ata de registro de preços.

9.6. A existência de preços registrados implicará compromisso de fornecimento nas condições estabelecidas, mas não obrigará a Administração a contratar, facultada a realização de licitação específica para a aquisição pretendida, desde que devidamente justificada.

9.7. Na hipótese de o convocado não assinar a ata de registro de preços no prazo e nas condições estabelecidas, fica facultado à Administração convocar os licitantes remanescentes do cadastro de reserva, na ordem de classificação, para fazê-lo em igual prazo e nas condições propostas pelo primeiro classificado.

10. DA FORMAÇÃO DE CADASTRO DE RESERVA

10.1. Após a homologação da licitação, será incluído na ata, na forma de anexo, o registro:

10.1.1. dos licitantes que aceitarem cotar o objeto com preço igual ao do adjudicatário, observada a classificação na licitação; e

10.1.2. dos licitantes que mantiverem sua proposta original.

10.2. Será respeitada, nas contratações, a ordem de classificação dos licitantes ou fornecedores registrados na ata.

10.2.1. A apresentação de novas propostas na forma deste item não prejudicará o resultado do certame em relação ao licitante mais bem classificado.

10.2.2. Para fins da ordem de classificação, os licitantes ou fornecedores que aceitarem cotar o objeto com preço igual ao do adjudicatário antecederão aqueles que mantiverem sua proposta original.

10.3. A habilitação dos licitantes que comporão o cadastro de reserva será efetuada quando houver necessidade de contratação dos licitantes remanescentes, nas seguintes hipóteses:

10.3.1. (a) quando o licitante vencedor não assinar a ata de registro de preços no prazo e nas condições estabelecidos no edital; ou

10.3.2. (b) quando houver o cancelamento do registro do fornecedor ou do registro de preços, nas hipóteses previstas nos art. 28 e art. 29 do Decreto nº 11.462/23.

10.4. Na hipótese de nenhum dos licitantes que aceitaram cotar o objeto com preço igual ao do adjudicatário concordar com a contratação nos termos em igual prazo e nas condições propostas pelo primeiro classificado, a Administração, observados o valor estimado e a sua eventual atualização na forma prevista no edital, poderá:

10.4.1. convocar os licitantes que mantiveram sua proposta original para negociação, na ordem de classificação, com vistas à obtenção de preço melhor, mesmo que acima do preço do adjudicatário; ou

10.4.2. adjudicar e firmar o contrato nas condições ofertadas pelos licitantes remanescentes, observada a ordem



de classificação, quando frustrada a negociação de melhor condição.

11. DOS RECURSOS

- 11.1. A interposição de recurso referente ao julgamento das propostas, à habilitação ou inabilitação de licitantes, à anulação ou revogação da licitação, observará o disposto no [art. 165 da Lei nº 14.133, de 2021](#).
- 11.2. O prazo recursal é de 3 (três) dias úteis, contados da data de intimação ou de lavratura da ata.
- 11.3. Quando o recurso apresentado impugnar o julgamento das propostas ou o ato de habilitação ou inabilitação do licitante:
- 11.3.1. a intenção de recorrer deverá ser manifestada imediatamente, sob pena de preclusão;
 - 11.3.2. o prazo para a manifestação da intenção de recorrer não será inferior a 10 (dez) minutos.
 - 11.3.3. o prazo para apresentação das razões recursais será iniciado na data de intimação ou de lavratura da ata de habilitação ou inabilitação;
 - 11.3.4. na hipótese de adoção da inversão de fases prevista no [§ 1º do art. 17 da Lei nº 14.133, de 2021](#), o prazo para apresentação das razões recursais será iniciado na data de intimação da ata de julgamento.
- 11.4. Os recursos deverão ser encaminhados em campo próprio do sistema.
- 11.5. O recurso será dirigido à autoridade que tiver editado o ato ou proferido a decisão recorrida, a qual poderá reconsiderar sua decisão no prazo de 3 (três) dias úteis, ou, nesse mesmo prazo, encaminhar recurso para a autoridade superior, a qual deverá proferir sua decisão no prazo de 10 (dez) dias úteis, contado do recebimento dos autos.
- 11.6. Os recursos interpostos fora do prazo não serão conhecidos.
- 11.7. O prazo para apresentação de contrarrazões ao recurso pelos demais licitantes será de 3 (três) dias úteis, contados da data da intimação pessoal ou da divulgação da interposição do recurso, assegurada a vista imediata dos elementos indispensáveis à defesa de seus interesses.
- 11.8. O recurso e o pedido de reconsideração terão efeito suspensivo do ato ou da decisão recorrida até que sobrevenha decisão final da autoridade competente.
- 11.9. O acolhimento do recurso invalida tão somente os atos insuscetíveis de aproveitamento.
- 11.10. Os autos do processo permanecerão com vista franqueada aos interessados no sítio eletrônico www.castelo.es.gov.br

12 DAS INFRAÇÕES ADMINISTRATIVAS E SANÇÕES

- 12.1. Comete infração administrativa, nos termos da lei, o licitante que, com dolo ou culpa:
- 12.1.1. deixar de entregar a documentação exigida para o certame ou não entregar qualquer documento que tenha sido solicitado pelo Agente de Contratação/Comissão durante o certame;
 - 12.1.2. Salvo em decorrência de fato superveniente devidamente justificado, não mantiver a proposta em especial quando:
 - 12.1.2.1. não enviar a proposta adequada ao último lance ofertado ou após a negociação;
 - 12.1.2.2. recusar-se a enviar o detalhamento da proposta quando exigível;
 - 12.1.2.3. pedir para ser desclassificado quando encerrada a etapa competitiva;
 - 12.1.2.4. deixar de apresentar amostra; ou
 - 12.1.2.5. apresentar proposta ou amostra em desacordo com as especificações do edital;
 - 12.1.3. não celebrar o contrato ou não entregar a documentação exigida para a contratação, quando convocado dentro do prazo de validade de sua proposta;
 - 12.1.3.1. recusar-se, sem justificativa, a assinar o contrato ou a ata de registro de preço, ou a aceitar ou retirar o instrumento equivalente no prazo estabelecido pela Administração;
 - 12.1.4. apresentar declaração ou documentação falsa exigida para o certame ou prestar declaração falsa durante a licitação
 - 12.1.5. fraudar a licitação
 - 12.1.6. comportar-se de modo inidôneo ou cometer fraude de qualquer natureza, em especial quando:
 - 12.1.6.1. induzir deliberadamente a erro no julgamento;
 - 12.1.6.2. apresentar amostra falsificada ou deteriorada;
 - 12.1.7. praticar atos ilícitos com vistas a frustrar os objetivos da licitação
 - 12.1.8. praticar ato lesivo previsto no [art. 5º da Lei nº 12.846, de 2013](#).
- 12.2. Com fulcro na [Lei nº 14.133, de 2021](#), a Administração poderá, garantida a prévia defesa, aplicar aos licitantes e/ou adjudicatários as seguintes sanções, sem prejuízo das responsabilidades civil e criminal:
- 12.2.1. advertência;
 - 12.2.2. multa;
 - 12.2.3. impedimento de licitar e contratar; e
 - 12.2.4. declaração de inidoneidade para licitar ou contratar, enquanto perdurarem os motivos determinantes da punição ou até que seja promovida sua reabilitação perante a própria autoridade que aplicou a penalidade.
- 12.3. Na aplicação das sanções serão considerados:
- 12.3.1. a natureza e a gravidade da infração cometida.
 - 12.3.2. as peculiaridades do caso concreto;
 - 12.3.3. as circunstâncias agravantes ou atenuantes;
 - 12.3.4. os danos que dela provierem para a Administração Pública;



12.3.5. a implantação ou o aperfeiçoamento de programa de integridade, conforme normas e orientações dos órgãos de controle.

12.4. A multa será recolhida em percentual de 0,5% a 30% incidente sobre o valor do contrato licitado, recolhida no prazo máximo de **05(cinco) dias** úteis, a contar da comunicação oficial.

12.4.1. Para as infrações previstas nos itens 12.1.1, 12.1.2 e 12.1.3 a multa será de **0,5% a 15%** do valor do contrato licitado.

12.4.2. Para as infrações previstas nos itens 12.1.4, 12.1.5, 12.1.6, 12.1.7 e 12.18.8 a multa será de **15% a 30%** do valor do contrato licitado.

12.5. As sanções de advertência, impedimento de licitar e contratar e declaração de inidoneidade para licitar ou contratar poderão ser aplicadas, cumulativamente ou não, à penalidade de multa.

12.6. Na aplicação da sanção de multa será facultada a defesa do interessado no prazo de 15 (quinze) dias úteis, contado da data de sua intimação.

12.7. A sanção de impedimento de licitar e contratar será aplicada ao responsável em decorrência das infrações administrativas relacionadas nos itens 12.1.1, 12.1.2 e 12.1.3, quando não se justificar a imposição de penalidade mais grave, e impedirá o responsável de licitar e contratar no âmbito da Administração Pública direta e indireta do ente federativo a qual pertencer o órgão ou entidade, pelo prazo máximo de 3 (três) anos.

12.8. Poderá ser aplicada ao responsável a sanção de declaração de inidoneidade para licitar ou contratar, em decorrência da prática das infrações dispostas nos itens 12.1.4, 12.1.5, 12.1.6, 12.1.7 e 12.1.8 bem como pelas infrações administrativas previstas nos itens 12.1.1, 12.1.2 e 12.1.3 que justifiquem a imposição de penalidade mais grave que a sanção de impedimento de licitar e contratar, cuja duração observará o prazo previsto no [art. 156, §5º, da Lei n.º 14.133/2021](#).

12.9. A recusa injustificada do adjudicatário em assinar o contrato ou a ata de registro de preço, ou em aceitar ou retirar o instrumento equivalente no prazo estabelecido pela Administração, descrita no item 12.1.3, caracterizará o descumprimento total da obrigação assumida e o sujeitará às penalidades e à imediata perda da garantia de proposta em favor do órgão ou entidade promotora da licitação, nos termos do [art. 45, §4º da IN SEGES/ME n.º 73, de 2022](#).

12.10. A apuração de responsabilidade relacionadas às sanções de impedimento de licitar e contratar e de declaração de inidoneidade para licitar ou contratar demandará a instauração de processo de responsabilização a ser conduzido por comissão composta por 2 (dois) ou mais servidores estáveis, que avaliará fatos e circunstâncias conhecidos e intimará o licitante ou o adjudicatário para, no prazo de 15 (quinze) dias úteis, contado da data de sua intimação, apresentar defesa escrita e especificar as provas que pretenda produzir.

12.11. Caberá recurso no prazo de 15 (quinze) dias úteis da aplicação das sanções de advertência, multa e impedimento de licitar e contratar, contado da data da intimação, o qual será dirigido à autoridade que tiver proferido a decisão recorrida, que, se não a reconsiderar no prazo de 5 (cinco) dias úteis, encaminhará o recurso com sua motivação à autoridade superior, que deverá proferir sua decisão no prazo máximo de 20 (vinte) dias úteis, contado do recebimento dos autos.

12.12. Caberá a apresentação de pedido de reconsideração da aplicação da sanção de declaração de inidoneidade para licitar ou contratar no prazo de 15 (quinze) dias úteis, contado da data da intimação, e decidido no prazo máximo de 20 (vinte) dias úteis, contado do seu recebimento.

12.13. O recurso e o pedido de reconsideração terão efeito suspensivo do ato ou da decisão recorrida até que sobrevenha decisão final da autoridade competente.

12.14. A aplicação das sanções previstas neste edital não exclui, em hipótese alguma, a obrigação de reparação integral dos danos causados.

13. DA IMPUGNAÇÃO AO EDITAL E DO PEDIDO DE ESCLARECIMENTO

13.1. Qualquer pessoa é parte legítima para impugnar este Edital por irregularidade na aplicação da [Lei nº 14.133, de 2021](#), devendo protocolar o pedido até 3 (três) dias úteis antes da data da abertura do certame.

13.2. A resposta à impugnação ou ao pedido de esclarecimento será divulgado em sítio eletrônico oficial no prazo de até 3 (três) dias úteis, limitado ao último dia útil anterior à data da abertura do certame.

13.3. A impugnação e o pedido de esclarecimento poderão ser realizados por forma eletrônica, *pelos seguintes meios*: Sistema de Licitações LICITANET e e-mail: licitacao@castelo.es.gov.br

13.4. As impugnações e pedidos de esclarecimentos não suspendem os prazos previstos no certame.

13.5. A concessão de efeito suspensivo à impugnação é medida excepcional e deverá ser motivada pelo agente de contratação, nos autos do processo de licitação.

13.6. Acolhida a impugnação, será definida e publicada nova data para a realização do certame.

14. DO REEQUILÍBRIO ECONÔMICO-FINANCEIRO

14.1. Da Revisão:

14.1.1. A revisão contratual poderá ocorrer a qualquer tempo da vigência contratual, para restabelecer a relação que as partes pactuaram inicialmente entre os encargos do contratado e a retribuição da administração para a justa remuneração do fornecimento, objetivando a manutenção do equilíbrio econômico-financeiro inicial do contrato.

14.1.2. Para fins de revisão, a parte interessada deverá comprovar a ocorrência de fatos imprevisíveis, ou previsíveis porém de consequências incalculáveis, retardadores ou impeditivos da execução do ajustado, ou, ainda, em caso de força maior, caso fortuito ou fato do príncipe, configurando álea econômica extraordinária e extracontratual.



14.1.3. Em caso de revisão, a alteração do preço ajustado, além de obedecer aos requisitos do item anterior, deverá ocorrer de forma proporcional à modificação dos encargos, comprovada minuciosamente por meio de memória de cálculo a ser apresentada pela parte interessada.

14.1.4. Dentre os fatos ensejadores da revisão, não se incluem aqueles eventos dotados de previsibilidade, cujo caráter possibilite à parte interessada a sua aferição ao tempo da formulação/aceitação da proposta, bem como aqueles decorrentes exclusivamente da variação inflacionária, uma vez que inseridos, estes últimos, na hipótese de reajustamento.

14.1.5. Não será concedida a revisão quando:

- a) Ausente a elevação de encargos alegada pela parte interessada;
- b) O evento imputado como causa de desequilíbrio houver ocorrido antes da formulação da proposta definitiva ou após a finalização da vigência do contrato;
- c) Ausente o nexo de causalidade entre o evento ocorrido e a majoração dos encargos atribuídos à parte interessada;
- d) A parte interessada houver incorrido em culpa pela majoração de seus próprios encargos, incluindo-se, nesse âmbito, a previsibilidade da ocorrência do evento;
- e) Alteração do regime jurídico-tributário do Contratado, ressalvada a hipótese de superveniente determinação legal.

14.1.6. A revisão deverá ser promovida por meio de termo de aditamento contratual, precedida de análise pela Procuradoria Geral do Município.

14.1.7. A criação, alteração ou extinção de quaisquer tributos, quando ocorridas após a data de apresentação da proposta definitiva e desde que acarretem comprovada repercussão no equilíbrio econômico-financeiro deste contrato, implicarão a revisão de preço para mais ou para menos, adotando-se como índice de correção a alíquota prevista na lei respectiva.

14.1.8. A revisão a que o Contratado fizer jus deverá ser expressamente requerida pelo Contratado antes do fim da vigência contratual ou da prorrogação do prazo de vigência contratual, sob pena de preclusão.

14.2. Do reajuste:

14.2.1. Os preços inicialmente contratados são fixos e irrevogáveis, no prazo de um ano, contado da data do orçamento estimado.

14.2.2. Após o interregno de um ano, os preços iniciais poderão ser reajustados, mediante a aplicação do índice IGPM-FGV, exclusivamente para as obrigações iniciadas e concluídas após a ocorrência da anualidade.

14.2.2.1. Caso o índice estabelecido para reajustamento venha a ser extinto ou de qualquer forma não possa mais ser utilizado, será adotado, em substituição, o que vier a ser determinado pela legislação então em vigor.

14.2.2.2. Na ausência de previsão legal quanto ao índice substituto, as partes elegerão novo índice oficial, para reajustamento do preço do valor remanescente, por meio de termo aditivo.

14.2.3. O reajuste será efetuado por meio de apostilamento, nos termos do art. 136, I, da Lei nº 14.133/2021, sem necessidade de aditivo contratual específico para esse fim. E, salvo em casos de relevante indagação jurídica, fica dispensada a prévia manifestação da Procuradoria-Geral do Município (PGM) sobre apostilamentos que tenham por objeto reajustes contratualmente previstos, podendo ser formalizados no âmbito do próprio órgão contratante.

14.2.4. Compete à contratada a iniciativa e o encargo de cálculo minucioso de cada reajuste a ser aprovado pelo Contratante, juntando-se a respectiva discriminação dos produtos e memorial de cálculo do reajuste, e demais documentos comprobatórios do reajuste pleiteado.

14.2.5. Nos reajustes subsequentes ao primeiro, o interregno mínimo de um ano será contado a partir dos efeitos financeiros do último reajuste.

14.2.6. No caso de atraso ou não divulgação do índice de reajustamento, o Contratante pagará à Contratada a importância calculada pela última variação conhecida, liquidando a diferença correspondente tão logo seja divulgado o índice definitivo. Fica a Contratada obrigada a apresentar memória de cálculo referente ao reajustamento de preços do valor remanescente, sempre que este ocorrer.

14.2.7. A criação, alteração ou extinção de quaisquer tributos, quando ocorridas após a data de apresentação da proposta definitiva e desde que acarretem comprovada repercussão no equilíbrio econômico-financeiro deste contrato, implicarão a revisão de preço para mais ou para menos, adotando-se como índice de correção a alíquota prevista na lei respectiva.

15. DAS DISPOSIÇÕES GERAIS

15.1. Será divulgada ata da sessão pública no sistema eletrônico.

15.2. Não havendo expediente ou ocorrendo qualquer fato superveniente que impeça a realização do certame na data marcada, a sessão será automaticamente transferida para o primeiro dia útil subsequente, no mesmo horário anteriormente estabelecido, desde que não haja comunicação em contrário, pelo Agente de Contratação/ Comissão.

15.3. Todas as referências de tempo no Edital, no aviso e durante a sessão pública observarão o horário de Brasília – DF.

15.4. A homologação do resultado desta licitação não implicará direito à contratação.

15.5. As normas disciplinadoras da licitação serão sempre interpretadas em favor da ampliação da disputa entre os interessados, desde que não comprometam o interesse da Administração, o princípio da isonomia, a finalidade e a segurança da contratação.

15.6. Os licitantes assumem todos os custos de preparação e apresentação de suas propostas e a Administração não será, em nenhum caso, responsável por esses custos, independentemente da condução ou do resultado do



processo licitatório.

15.7. Na contagem dos prazos estabelecidos neste Edital e seus Anexos, excluir-se-á o dia do início e incluir-se-á o do vencimento. Só se iniciam e vencem os prazos em dias de expediente na Administração.

15.8. O desatendimento de exigências formais não essenciais não importará o afastamento do licitante, desde que seja possível o aproveitamento do ato, observados os princípios da isonomia e do interesse público.

15.9. Em caso de divergência entre disposições deste Edital e de seus anexos ou demais peças que compõem o processo, prevalecerá as deste Edital.

15.10 O interessado tem o prazo de 02 (dois) dias úteis, a contar da convocação para este propósito, a fim de formalizar o contrato.

15.10.1. O prazo de que dispõe o interessado para assinar o termo de contrato poderá ser prorrogado uma vez, por igual período, desde que assim pleiteado durante o transcurso do prazo original e haja exposição de motivo justo, aceito pela Administração por meio do gestor da contratação;

15.11. O Edital e seus anexos estão disponíveis, na íntegra, no Portal Nacional de Contratações Públicas (PNCP) e endereço eletrônico WWW.CASTELO.ES.GOV.BR

15.11. Integram este Edital, para todos os fins e efeitos, os seguintes anexos:

I – PROJETO BÁSICO

II – CARTA DE CREDENCIAMENTO

III – DECLARAÇÃO ASSINADA POR PROFISSIONAL HABILITADO DA ÁREA CONTÁBIL, QUE ATESTE O ATENDIMENTO PELO LICITANTE DOS ÍNDICES ECONÔMICOS PREVISTOS NESTE EDITAL

IV – DECLARAÇÃO DE PLENO CUMPRIMENTO DOS REQUISITOS DE HABILITAÇÃO

V – DECLARAÇÃO QUE SUA PROPOSTA ECONÔMICA COMPREENDEM A INTEGRALIDADE DOS CUSTOS

VI – DECLARAÇÃO DE ELABORAÇÃO INDEPENDENTE DE PROPOSTA E ATUAÇÃO CONFORME AO MARCO LEGAL ANTICORRUPÇÃO

VII – DECLARAÇÃO DE QUE CUMPRE AS EXIGÊNCIAS DE RESERVA DE CARGOS

VIII – MODELOS DE DECLARAÇÃO “PROPOSTA

IX – MODELOS DE DECLARAÇÃO “HABILITAÇÃO

X – MINUTA DO CONTRATO

XI – MINUTA DA ATA DE REGISTRO DE PREÇO

Castelo, ES, 02 de julho de 2024

CLEIDIANO ALOCHIO
COAIOTO:05855389723

Assinado digitalmente
por CLEIDIANO
ALOCHIO
COAIOTO:05855389723
Data: 2024.07.02
15:07:25 -0300

CLEIDIANO ALOCHIO COAIOTO
Agente de Contratação



ANEXO I PROJETO BÁSICO

1. DA DESCRIÇÃO DO OBJETO

1.1. Contratação de empresa especializada na área de engenharia civil para substituição dos pontos de ônibus municipais existentes e a implantação de novos em locais desprovidos na Zona Urbana do Município de Castelo-ES, sob o regime de empreitada por preço unitário, menor preço, para atender às necessidades da Prefeitura Municipal de Castelo, conforme Projeto Básico.

2. JUSTIFICATIVA

2.1. A contratação centralizada proporciona uma melhoria nos procedimentos técnicos e administrativos, além da redução do número de processos licitatório, auferindo a administração redução de custos operacionais e eficiência gerencial.

2.2. A realização de elevados números de processos licitatórios, utilizando-se de distintas modalidades de licitação demanda elevados custos operacionais, administrativos e financeiros, além de dificultar a uniformização dos procedimentos e aplicação das melhores práticas.

2.3. A unificação e centralização do procedimento de materiais e serviços proporciona melhorias no planejamento da demanda física, orçamentaria e financeira induzindo a um suprimento eficaz, reduzindo a disparidade de preços na aquisição de produtos da mesma natureza, além da possibilidade de economia de escala, contemplando novas tecnologias.

2.4. A administração Pública Municipal ao lançar uma licitação centralizada sinaliza fortemente ao mercado fornecedor que existe planejamento em suas aquisições e que busca as melhores negociações.

2.5. A legislação vigente que regula as aquisições no setor público alberga instrumentos que podem ser utilizados e possibilitam maior eficiência nas aquisições e melhoria na gestão, tais quais a adoção de Sistema de Registro de Preços (SRP).

2.6. Dentre as vantagens que a Administração optou pelo Sistema de Registro de Preços:

1. A vigência da Ata de Registro de Preços é de 12 (doze) meses;
2. É dispensável a dotação orçamentaria para iniciar a licitação;
3. Possibilidade de atendimento aos variados tipos de demandas;
4. Redução de volume de estoque;
5. Redução do número de licitações;
6. Redução dos custos de processamento de licitação;
7. Previsão de aquisições frequentes do produto a ser licitado, diante de suas características e natureza;
8. Impossibilidade de definir previamente a quantidade exata do objeto a ser adquirido;

2.7. Será adotado o Sistema de Registro de Preços, haja vista a conveniência da prestação dos serviços com previsão de serem de forma parcelados conforme a necessidade visando minimizar os riscos de desabastecimento e reduzir os custos necessários. Pois, esse possui uma vasta gama de vantagens principalmente ao permitir a evolução significativa do planejamento das atividades de infraestrutura da Administração.

Ademais, a opção pelo Sistema de Registro de Preço originário de Pregão Eletrônico, é a mais viável, pois possui características vantajosas para a administração pública por exemplo o fato da existência de facultatividade na contratação dos serviços do objeto licitado, sendo assim, a Administração tem a discricionariedade de agir conforme suas necessidades, podendo flexibilizar suas despesas, com a devida adequação aos recursos disponíveis.

Nesse sentido, justifica-se ainda a motivação para utilização do Sistema de Registro de Preços em razão da demanda ser eventual e futura, sendo utilizado o registro de acordo com a necessidade dos serviços demandados, levando em consideração o desgaste natural. Outro ponto que merece destaque é o emprego de recursos financeiros somente para o atendimento imediato da demanda.

2.8. A justificativa para a substituição dos pontos de ônibus municipais existentes e a implantação de novos em locais desprovidos deles é crucial por várias razões:



Atendimento da Demanda Crescente: Com o crescimento populacional e urbano, a demanda por transporte público também aumenta. Substituir os pontos de ônibus obsoletos e implantar novos em locais estratégicos permite atender melhor essa demanda crescente, garantindo que mais pessoas tenham acesso ao transporte público.

Acessibilidade Universal: Os pontos de ônibus precisam atender às normas de acessibilidade, permitindo que pessoas com deficiência ou mobilidade reduzida possam utilizá-los sem dificuldades. A substituição de pontos antigos por modelos acessíveis e a implantação em novos locais garantem que todos os cidadãos tenham acesso igualitário aos serviços de transporte.

Segurança e Conforto dos Usuários: Pontos de ônibus deteriorados podem representar riscos à segurança dos usuários, além de oferecerem pouco ou nenhum conforto. A substituição por estruturas mais seguras e confortáveis, bem como a instalação em novos locais, contribui para a segurança e o bem-estar dos passageiros.

Otimização da Rede de Transporte: A implantação de novos pontos de ônibus em locais estratégicos pode otimizar a rede de transporte público, reduzindo o tempo de espera e aumentando a eficiência do sistema como um todo. Além disso, a substituição de pontos antigos por novos em locais mais adequados pode melhorar a fluidez do tráfego e reduzir congestionamentos.

Promoção da Mobilidade Sustentável: A ampliação da rede de transporte público, com a substituição de pontos antigos e a implantação em novos locais, promove a mobilidade sustentável ao incentivar o uso de meios de transporte coletivos em detrimento do transporte individual, contribuindo para a redução das emissões de poluentes e para a preservação do meio ambiente.

Portanto, a substituição dos pontos de ônibus municipais existentes e a implantação em novos locais são medidas necessárias para atender à crescente demanda por transporte público, garantir a acessibilidade universal, proporcionar segurança e conforto aos usuários, otimizar a rede de transporte e promover a mobilidade sustentável.

2.9. As quantidades de materiais foram levantadas tendo como base o projeto executivo. Seus valores podem ser verificados na memória de cálculo e planilha orçamentária em anexo.

2.10. Foi elaborado dois tipos de ponto de ônibus para ser executado de acordo com a metragem disponível em cada local, um contém 14,5m² e o outro 11,5m².

2.11. O quantitativo foi estimado considerando os locais que precisam de novas instalações e substituição dos pontos de ônibus, conforme lista abaixo e demais locais de acordo com a necessidade da Secretaria:

LOCAL	QUANTIDADE
Av. Nossa Senhora da Penha	4
Esplanada	2
Vila Nova	2
Santa Bárbara	6
Castelo III	2
Aracuí	9
Pantanal	3
Cava Roxa	3
Niterói	2
Independência	2
TOTAL	35

3. QUANTITATIVO/ ESPECIFICAÇÕES TÉCNICAS/ VALORES REFERENCIAIS DE MERCADO



Item	Ref.	Cód.	Desc.	Unid.	Quant.	Unit. BDI	S/ Unit. C/ BDI	Parcial
01 - SERVIÇOS PRELIMINARES								
01.01	DER-ES	10501	LOCAÇÃO DE OBRA COM GABARITO DE MADEIRA	m²	35,10	R\$ 10,53	R\$13,50	R\$ 473,85
01.02	DER-ES	20305	PLACA DE OBRA NAS DIMENSÕES DE 2.0 X 4.0M, PADRÃO DER	m²	8,00	R\$ 329,94	R\$422,88	R\$ 3383,04
								Total: R\$3856,89
02 – MOVIMENTAÇÃO DE TERRA								
02.01	DER-ES	30101	ESCAVAÇÃO MANUAL EM MATERIAL DE 1 CATEGORIA, ATÉ 1.5M DE PROFUNDIDADE	m³	2,52	54,86	70,31	177,18
02.02	DER-ES	30201	REATERRO APILOADO DE CAVAS DE FUNDAÇÃO, EM CAMADAS DE 20CM	m³	1,46	59,08	75,72	110,55
02.03	SINAPI	97083	COMPACTAÇÃO MECÂNICA DE SOLO PARA EXECUÇÃO DE RADIER, PISO DE CONCRETO OU LAJE SOBRE SOLO, COM COMPACTADOR DE SOLOS A PERCUSSÃO. AF_09/2021	m²	14,50	2,73	3,5	50,75
								Total: R\$338,48
03 - INFRAESTRUTURA								
03.02	DER-ES	40250	FÔRMA DE TÁBUA DE MADEIRA DE 2.5X30.0CM, LEVANDO-SE EM CONTA UTILIZAÇÃO 3 VEZES (INCLUINDO O MATERIAL, CORTE, MONTAGEM, ESCORAMENTO E DESFORMA)	m²	6,33	96,56	123,76	783,40
03.02	DER-ES	40231	FORNECIMENTO, PREPARO E APLICAÇÃO DE CONCRETO MAGRO COM CONSUMO MÍNIMO DE CIMENTO DE 250KG/M³ (BRITA 01 E 02) – (5% DE PERDAS JÁ INCLUÍDO NO CUSTO)	m³	0,28	643,96	825,36	231,10
03.03	DER-ES	40237	FORNECIMENTO, PREPARO E APLICAÇÃO DE CONCRETO FCK=25MPA (BRITA 01 E 02) – (5% DE PERDAS JÁ INCLUÍDO NO CUSTO)	m³	0,97	714,80	916,16	888,68
03.04	DER-ES	40243	FORNECIMENTO, DOBRAGEM E COLOCAÇÃO EM FÔRMA, DE ARMADURA CA-50 A MÉDIA, DIÂMETRO DE 6,3	kg	33,00	10,53	13,50	445,50



			A 10.0MM					
03.05	DER-ES	40245	FORNECIMENTO, DOBRAGEM E COLOCAÇÃO EM FÔRMA, DE ARMADURA CA-50 A GROSSA DIÂMETRO DE 12.5 A 25.0MM (½ A 1")	kg	2,00	11,46	14,69	29,38
03.06	DER-ES	40246	FORNECIMENTO, DOBRAGEM E COLOCAÇÃO EM FÔRMA, DE ARMADURA CA-60 B FINA, DIÂMETRO DE 4.0 A 7.0MM	kg	7,00	11,72	15,02	105,14
03.07	DER-ES	100203	PINTURA IMPERMEABILIZANTE COM IGOLFLEX OU EQUIVALENTE A 3 DEMÃOS	m²	4,75	48,12	61,68	292,98
04 - SUPERESTRUTURA								
04.01	DER-ES	40250	FÔRMA DE TÁBUA DE MADEIRA DE 2.5X30.0CM, LEVANDO-SE EM CONTA UTILIZAÇÃO 3 VEZES (INCLUINDO O MATERIAL, CORTE, MONTAGEM, ESCORAMENTO E DESFORMA)	m²	36,75	96,56	123,76	4548,18
04.02	SINAPI	96252	FABRICAÇÃO DE FÔRMA PARA PILARES CIRCULARES, EM CHAPA DE MADEIRA COMPENSADA RESINADA. AF_06/2017	m²	4,00	247,99	317,85	1271,4
04.03	DER-ES	40324	FORNECIMENTO, PREPARO E APLICAÇÃO DE CONCRETO FCK=25MPA (BRITA 01 E 02) – (5% DE PERDAS JÁ INCLUÍDO NO CUSTO)	m³	3,70	821,88	1053,40	3897,58
04.04	DER-ES	40333	FORNECIMENTO, DOBRAGEM E COLOCAÇÃO DE FORMA, DE ARMADURA CA-60 B FINA, DIÂMETRO DE 4.0 A 7.0MM	kg	87,00	11,72	15,02	1306,74
04.05	DER-ES	40328	FORNECIMENTO, DOBRAGEM E COLOCAÇÃO DE FÔRMA, DE ARMADURA CA-50 A MÉDIA, DIÂMETRO DE 6.3A10.0MM	kg	69,00	10,53	13,5	931,5
04.06	DER-ES	40245	FORNECIMENTO, DOBRAGEM E COLOCAÇÃO DE FÔRMA, DE ARMADURA CA-50 A GROSSA DIÂMETRO DE 12.5 A 25.0MM (½ A 1")	kg	49,00	11,46	14,69	719,81
04.07	DER-ES	100203	PINTURA IMPERMEABILIZANTE	m²	16,44	48,12	61,68	1014,02



			COM IGOLFLEX OU EQUIVALENTE A 3 DEMÃOS					
								Total: R\$ 13.689,23
05 - PISO								
05.01	DER-ES	130110	LASTRO REGULARIZADO DE CONCRETO NÃO ESTRUTURAL, ESPESSURA 8CM	m²	14,5	66,93	85,78	1243,81
								Total: R\$ 1243,81
06 - ALVENARIAS								
06.01	SINAPI	103322	ALVENARIA DE VEDAÇÃO DE BLOCOS CERÂMICOS FURADOS NA VERTICAL DE 9X19X39CM (ESPESSURA 9CM) E ARGAMASSA DE ASSENTAMENTO COM PREPARO EM BETONEIRA. AF_12/2021	m²	3,67	43,96	56,34	206,77
06.02	SINAPI	87904	CHAPISCO APLICADO EM ALVENARIA (COM PRESENÇA DE VÃOS) E ESTRUTURAS DE CONCRETO DE FACHADA, COM COLHER DE PEDREIRO. ARGAMASSA TRAÇO 1:3 COM PREPARO MANUAL. AF_10/2022	m²	42,54	6,98	8,95	380,73
06.03	SINAPI	87777	EMBOÇO OU MASSA ÚNICA EM ARGAMASSA TRAÇO 1:2:8, PREPARO MANUAL, APLICADA MANUALMENTE EM PANOS DE FACHADA COM PRESENÇA DE VÃOS, ESPESSURA DE 25MM. AF_08/2022	m²	42,54	49,10	62,93	2677,04
								Total: R\$ 3.264,54
07 - PINTURA								
07.01	DER-ES	160708	PINTURA COM TINTA ACRÍLICA SUVINIL, CORAL OU METALATEX, INCLUSIVE SELADOR ACRÍLICO, EM PAREDES EXTERNAS A TRÊS DEMÃOS	m²	42,54	27,17	34,82	1.481,24
								Total: R\$ 1481,24
08 – SERVIÇOS FINAIS								
08.01	DER-ES	200401	LIMPEZA GERAL DE OBRA (EDIFICAÇÃO)	m²	14,50	11,82	15,15	219,68
								Total: R\$ 219,68
VALOR TOTAL: 26.870,05								



Item	Ref.	Cód.	Desc.	Unid.	Quant.	Unit. BDI	S/ Unit. C/ BDI	Parcial
01 - SERVIÇOS PRELIMINARES								
01.01	DER-ES	10501	LOCAÇÃO DE OBRA COM GABARITO DE MADEIRA	m²	29,70	R\$ 10,53	R\$13,50	R\$ 400,95
01.02	DER-ES	20305	PLACA DE OBRA NAS DIMENSÕES DE 2.0 X 4.0M, PADRÃO DER	m²	8,00	R\$ 329,94	R\$422,88	R\$ 3383,04
								Total: R\$3783,99
02 – MOVIMENTAÇÃO DE TERRA								
02.01	DER-ES	30101	ESCAVAÇÃO MANUAL EM MATERIAL DE 1 CATEGORIA, ATÉ 1.5M DE PROFUNDIDADE	m³	2,41	54,86	70,31	169,45
02.02	DER-ES	30201	REATERRO APILOADO DE CAVAS DE FUNDAÇÃO, EM CAMADAS DE 20CM	m³	1,50	59,08	75,72	113,58
02.03	SINAPI	97083	COMPACTAÇÃO MECÂNICA DE SOLO PARA EXECUÇÃO DE RADIER, PISO DE CONCRETO OU LAJE SOBRE SOLO, COM COMPACTADOR DE SOLOS A PERCUSSÃO. AF_09/2021	m²	11,50	2,73	3,5	40,25
								Total: R\$323,28
03 - INFRAESTRUTURA								
03.02	DER-ES	40250	FÔRMA DE TÁBUA DE MADEIRA DE 2.5X30.0CM, LEVANDO-SE EM CONTA UTILIZAÇÃO 3 VEZES (INCLUINDO O MATERIAL, CORTE, MONTAGEM, ESCORAMENTO E DESFORMA)	m²	5,87	96,56	123,76	726,47
03.02	DER-ES	40231	FORNECIMENTO, PREPARO E APLICAÇÃO DE CONCRETO MAGRO COM CONSUMO MÍNIMO DE CIMENTO DE 250KG/M³ (BRITA 01 E 02) – (5% DE PERDAS JÁ INCLUÍDO NO CUSTO)	m³	0,26	643,96	825,36	214,59
03.03	DER-ES	40237	FORNECIMENTO, PREPARO E APLICAÇÃO DE CONCRETO FCK=25MPA (BRITA 01 E 02) – (5% DE PERDAS JÁ INCLUÍDO NO CUSTO)	m³	0,85	714,80	916,16	778,24
03.04	DER-ES	40243	FORNECIMENTO, DOBRAGEM E COLOCAÇÃO EM FÔRMA, DE ARMADURA CA-50 A MÉDIA, DIÂMETRO DE 6,3 A 10.0MM	kg	31,00	10,53	13,50	418,50



03.05	DER-ES	40245	FORNECIMENTO, DOBRAGEM E COLOCAÇÃO EM FÔRMA, DE ARMADURA CA-50 A GROSSA DIÂMETRO DE 12.5 A 25.0MM (½ A 1")	kg	2,00	11,46	14,69	29,38
03.06	DER-ES	40246	FORNECIMENTO, DOBRAGEM E COLOCAÇÃO EM FÔRMA, DE ARMADURA CA-60 B FINA, DIÂMETRO DE 4.0 A 7.0MM	kg	6,00	11,72	15,02	90,12
03.07	DER-ES	100203	PINTURA IMPERMEABILIZANTE COM IGOLFLEX OU EQUIVALENTE A 3 DEMÃOS	m²	3,50	48,12	61,68	215,88
Total: R\$ 2473,68								
04 - SUPERESTRUTURA								
04.01	DER-ES	40250	FÔRMA DE TÁBUA DE MADEIRA DE 2.5X30.0CM, LEVANDO-SE EM CONTA UTILIZAÇÃO 3 VEZES (INCLUINDO O MATERIAL, CORTE, MONTAGEM, ESCORAMENTO E DESFORMA)	m²	29,40	96,56	123,76	3.638,54
04.02	SINAPI	96252	FABRICAÇÃO DE FÔRMA PARA PILARES CIRCULARES, EM CHAPA DE MADEIRA COMPENSADA RESINADA. AF_06/2017	m²	4,00	247,99	317,85	1271,4
04.03	DER-ES	40324	FORNECIMENTO, PREPARO E APLICAÇÃO DE CONCRETO FCK=25MPA (BRITA 01 E 02) – (5% DE PERDAS JÁ INCLUÍDO NO CUSTO)	m³	3,10	821,88	1053,40	3265,54
04.04	DER-ES	40333	FORNECIMENTO, DOBRAGEM E COLOCAÇÃO DE FORMA, DE ARMADURA CA-60 B FINA, DIÂMETRO DE 4.0 A 7.0MM	kg	68,00	11,72	15,02	1021,36
04.05	DER-ES	40328	FORNECIMENTO, DOBRAGEM E COLOCAÇÃO DE FÔRMA, DE ARMADURA CA-50 A MÉDIA, DIÂMETRO DE 6.3A10.0MM	kg	63,00	10,53	13,5	850,50
04.06	DER-ES	40245	FORNECIMENTO, DOBRAGEM E COLOCAÇÃO DE FÔRMA, DE ARMADURA CA-50 A GROSSA DIÂMETRO DE 12.5 A 25.0MM (½ A 1")	kg	49,00	11,46	14,69	719,81
04.07	DER-ES	100203	PINTURA IMPERMEABILIZANTE COM IGOLFLEX OU	m²	12,95	48,12	61,68	798,76



			EQUIVALENTE A 3 DEMÃOS					
								Total: R\$ 11565,91
05 - PISO								
05.01	DER-ES	130110	LASTRO REGULARIZADO DE CONCRETO NÃO ESTRUTURAL, ESPESSURA 8CM	m²	11,50	66,93	85,78	986,47
								Total: R\$ 986,47
06 - ALVENARIAS								
06.01	SINAPI	103322	ALVENARIA DE VEDAÇÃO DE BLOCOS CERÂMICOS FURADOS NA VERTICAL DE 9X19X39CM (ESPESSURA 9CM) E ARGAMASSA DE ASSENTAMENTO COM PREPARO EM BETONEIRA. AF_12/2021	m²	3,67	43,96	56,34	206,77
06.02	SINAPI	87904	CHAPISCO APLICADO EM ALVENARIA (COM PRESENÇA DE VÃOS) E ESTRUTURAS DE CONCRETO DE FACHADA, COM COLHER DE PEDREIRO. ARGAMASSA TRAÇO 1:3 COM PREPARO MANUAL. AF_10/2022	m²	36,02	6,98	8,95	322,38
06.03	SINAPI	87777	EMBOÇO OU MASSA ÚNICA EM ARGAMASSA TRAÇO 1:2:8, PREPARO MANUAL, APLICADA MANUALMENTE EM PANOS DE FACHADA COM PRESENÇA DE VÃOS, ESPESSURA DE 25MM. AF_08/2022	m²	36,02	49,10	62,93	2266,74
								Total: R\$ 2795,89
07 - PINTURA								
07.01	DER-ES	160708	PINTURA COM TINTA ACRÍLICA SUVINIL, CORAL OU METALATEX, INCLUSIVE SELADOR ACRÍLICO, EM PAREDES EXTERNAS A TRÊS DEMÃOS	m²	36,02	27,17	34,82	1.254,22
								Total: R\$ 1.254,22
08 – SERVIÇOS FINAIS								
08.01	DER-ES	200401	LIMPEZA GERAL DE OBRA (EDIFICAÇÃO)	m²	11,50	11,82	15,15	174,23
								Total: R\$ 174,23
VALOR TOTAL: 23.357,67								

		VALOR UNITÁRIO	VALOR TOTAL
PONTO DE ÔNIBUS 01	25 UNIDADES	R\$ 26.870,05	R\$ 671.751,25
PONTO DE ÔNIBUS 01	25 UNIDADES	R\$ 23.357,67	R\$ 583.941,75



TOTAL	R\$1.255.692,64
-------	-----------------

4. FORMA E CRITÉRIOS DE SELEÇÃO DO FORNECEDOR E REGIME DE EXECUÇÃO

4.1. Forma de seleção e critério de julgamento da proposta

O fornecedor será selecionado por meio da realização de predicação de **CONCORRÊNCIA**, sob a forma **ELETRÔNICA**, com adoção do critério de julgamento pelo **EMPREITADA POR MENOR PREÇO UNITÁRIO**.

4.2. Regime de execução

O regime de execução do contrato será **MENOR PREÇO UNITÁRIO**.

4.3. Exigências de habilitação

Para fins de habilitação, devesse o licitante comprovar os seguintes requisitos:

4.4. Habilitação jurídica

Pessoa física: cédula de identidade (RG) ou documento equivalente que, por força de lei, tenha validade para fins de identificação em todo o território nacional;

Empresário individual: Inscrição no Registro Público de Empresas Mercantis, a cargo da Junta Comercial da respectiva sede;

Microempreendedor Individual - MEI: Certificado da Condição de Microempreendedor Individual - CCMEI, cuja aceitação ficara condicionada a verificação da autenticidade no sítio <https://www.gov.br/empresas-e-negocios/pt-br/empreendedor>;

Sociedade empresária, sociedade limitada unipessoal — SLU ou sociedade identificada como empresa individual de responsabilidade limitada - EIRELI: inscrição do ato constitutivo, estatuto ou contrato social no Registro Público de Empresas Mercantis, a cargo da Junta Comercial da respectiva sede, acompanhada de documento comprobatório de seus administradores;

Sociedade empresarial estrangeira: portaria de autorização de funcionamento no Brasil, publicada no Diário Oficial da União e arquivada na Junta Comercial da unidade federativa onde se localizar a filial, agência, sucursal ou estabelecimento, a qual será considerada como sua sede, conforme Instrução Normativa DREI/ME n.º 77, de 18 de março de 2020.

Sociedade simples: inscrição do ato constitutivo no Registro Civil de Pessoas Jurídicas do local de sua sede, acompanhada de documento comprobatório de seus administradores;

Filial, sucursal ou agência de sociedade simples ou empresarial: inscrição do ato constitutivo da filial, sucursal ou agência da sociedade simples ou empresária, respectivamente, no Registro Civil das Pessoas Jurídicas ou no Registro Público de Empresas Mercantis onde opera, com averbação no Registro onde tem sede e matriz.

Sociedade cooperativa: ata de fundação e estatuto social, com a ata da assembleia que o aprovou, devidamente arquivado na Junta Comercial ou inscrito no Registro Civil das Pessoas Jurídicas da respectiva sede, além do registro de que trata o art. 107 da Lei n.º 5.764, de 16 de dezembro 1971.

Os documentos apresentados deverão estar acompanhados de todas as alterações ou da consolidação respectiva.

4.5. Habilitação fiscal, social e trabalhista

Prova de inscrição no Cadastro Nacional de Pessoas Jurídicas ou no Cadastro de Pessoas Físicas, conforme o caso;



Prova de regularidade fiscal perante a Fazenda Nacional, mediante apresentação de certidão expedida conjuntamente pela Secretaria da Receita Federal do Brasil (RFB) e pela Procuradoria-Geral da Fazenda Nacional (PGFN), referente a todos os créditos tributários federais e a Dívida Ativa da União (DAU) por estas administrados, inclusive aqueles relativos a Seguridade Social, nos termos da Portaria Conjunta nº 1.751, de 02 de outubro de 2014, do Secretário da Receita Federal do Brasil e da Procuradora-Geral da Fazenda Nacional.

Prova de regularidade com o Fundo de Garantia do Tempo de Serviço (FGTS); Prova de inexistência de débitos inadimplidos perante a Justiça do Trabalho, mediante a apresentação de certidão negativa ou positiva com efeito de negativa, nos termos do Título VII-A da Consolidação das Leis do Trabalho, aprovada pelo Decreto-Lei nº 5.452, de 1º de maio de 1943;

Prova de regularidade com a Fazenda Municipal e Estadual do domicílio ou sede do fornecedor, relativa a atividade em cujo exercício contrata ou concorre;

Caso o licitante detentor do menor preço seja microempresa, empresa de pequeno porte, microempreendedor individual ou equiparado deverá apresentar toda documentação exigida para efeito de comprovação de regularidade fiscal, mesmo que esta apresente alguma restrição, sob pena de inabilitação.

Caso o fornecedor seja considerado isento de tributos relacionados ao objeto licitatório, deverá comprovar tal condição mediante a apresentação de declaração emitida pela correspondente Fazenda do domicílio ou sede do fornecedor, ou outra equivalente, na forma da lei.

4.6. Qualificação Econômico-Financeira

Certidão negativa de falência ou recuperação judicial expedida pelo distribuidor da sede do licitante;

No caso de certidão positiva de recuperação judicial ou extrajudicial, o licitante deverá apresentar a comprovação de que o respectivo plano de recuperação foi acolhido judicialmente, na forma do art. 58, da Lei nº 11.101, de 09 de fevereiro de 2005, sob pena de inabilitação, devendo, ainda, comprovar todos os demais requisitos de habilitação.

Balanco patrimonial e demonstrações contábeis do último exercício social, já exigíveis e apresentados na forma da lei, que comprovem a boa situação financeira da empresa, vedada a sua substituição por balancetes ou balanços provisórios, podendo ser atualizado por índices oficiais quando encerrados há mais de 3 (três) meses da data de apresentação da proposta;

Consideram-se "já exigíveis" as Demonstrações Contábeis e o Balanco Patrimonial referentes ao exercício social imediatamente antecedente ao ano da licitação, quando a data de apresentação dos documentos de habilitação ocorrer a partir de 01 de maio (art. 1.078, I, do Código Civil), mesmo no caso de licitantes obrigados ao SPED, devendo ser desconsiderado prazo superior para transmissão das peças contábeis digitais estabelecido por atos normativos que disciplinam o citado SPED (conforme entendimento do TCU, Acórdãos 1999/2014 e 119/2016, ambos do Plenário).

O balanço patrimonial deverá estar assinado por contador ou por outro profissional equivalente, devidamente registrado no Conselho Regional de Contabilidade;

É admissível o balanço intermediário, se decorrer de lei ou contrato/estatuto social. 6.3.7. As empresas constituídas no exercício em curso deverão apresentar cópia do balanço de abertura ou cópia do livro diário contendo o balanço de abertura, inclusive com os termos de abertura e encerramento;

Caso o licitante seja cooperativa, tais documentos deverão ser acompanhados da última auditoria contábil-financeira, conforme dispõe o artigo 112 da Lei nº 5.764, de 1971, ou de uma declaração, sob as penas da lei, de que tal auditoria não foi exigida pelo órgão fiscalizador;

A boa situação financeira será baseada na obtenção de índices de Liquidez Geral (LG), Solvência Geral (SG) e Liquidez Corrente (LC) maiores que um ($>=1,0$), e Endividamento Geral (EG), menor ou igual um ($<=1,0$), resultantes da aplicação das fórmulas:



LG = $\frac{\text{Ativo Circulante} + \text{Realizável a Longo Prazo}}{\text{Passivo Circulante} + \text{Exigível a Longo Prazo}} \geq 1,0$

SG = $\frac{\text{Ativo Total}}{\text{Passivo Circulante} + \text{Exigível a Longo Prazo}} \geq 1,0$

Passivo Circulante + Exigível a Longo Prazo

EG = $\frac{\text{Passivo Circulante} + \text{Exigível a Longo Prazo}}{\text{Ativo Total}} \leq 1,0$

Ativo Total

LC = $\frac{\text{Ativo Circulante}}{\text{Passivo Circulante}} > 1,0$

Os índices LG, SG, EG e LC deverão ser calculados pelas licitantes e apresentados em formulário próprio, com os Cálculos dos Quocientes de Estrutura de Capitais e de Liquidez para execução das obras e serviços, que faz parte deste Edital, devendo sofrer verificação pela Comissão, para fins de habilitação;

O licitante que apresentar índices econômicos iguais ou inferiores a 1 (um) em qualquer dos índices de Liquidez Geral, Solvência Geral e Liquidez Corrente deverá comprovar que possui capital mínimo equivalente a 10% (dez por cento) do valor total estimado da contratação ou do item pertinente.

Garantia de 10% (um por cento) do valor estimado do objeto da contratação, ou seja, R\$ 125.569,30 (setecentos e setenta e oito mil e trezentos e quarenta e três reais e trinta e sete centavos), podendo ser apresentado:

- I - Caução em dinheiro, com apresentação de cópia autenticada do comprovante de recolhimento emitido pela instituição bancária em depósito identificado realizado em uma conta da Prefeitura Municipal de Castelo-ES;
- II — Caução em título da dívida pública, emitidos sob a forma escriturai, mediante registro em sistema centralizado de liquidação e de custódia autorizado pelo Banco Central do Brasil, e avaliados por seus valores econômicos, conforme definido pelo Ministério da Economia;
- III - Seguro-garantia; ou
- IV - Fiança bancária emitida por banco ou instituição financeira devidamente autorizada a operar no País pelo Banco Central do Brasil.

O Agente de Contratação verificará mediante consulta “online” nos respectivos sítios eletrônicos dos órgãos oficiais, o eventual descumprimento das condições de participação, especialmente quanto à existência de sanção que impeça a participação no certame ou a futura contratação, mediante a consulta aos seguintes cadastros:

- Cadastro Nacional de Empresas Inidôneas e Suspensas - CEIS, mantido pela Controladoria-Geral da União (www.portaldatransparencia.gov.br/ceis);
- Lista de Inidôneos, mantida pelo Tribunal de Contas da União — TCU — (<https://contas.tcu.gov.br>);
- Existência de registros impeditivos de contratação por improbidade administrativa no Cadastro Nacional de Condenações Cíveis por ato de improbidade administrativa disponível no Portal do CNJ (https://www.cnj.jus.br/improbidade_adm/consultar_requerido.php).
- A consulta aos cadastros será realizada em nome da empresa licitante e também em nome de seus sócios majoritários, por força do art. 12 da Lei 8.429/1992, que prevê dentre as sanções impostas ao responsável pela prática de ato de improbidade administrativa, a proibição de



contratar com o Poder Público, inclusive por intermédio de pessoa jurídica da qual seja sócio majoritário.

4.7. Qualificação Técnica

Registro ou inscrição da empresa licitante e do responsável técnico que irá atuar na execução do objeto da futura licitação no CREA (Conselho Regional de Engenharia e Agronomia), CAU (Conselho de Arquitetura e Urbanismo) e/ou CRT (Conselho Regional dos Técnicos Industriais), conforme o caso e no que couber, conforme as áreas de atuação previstas no Projeto Básico, em plena validade, acompanhado de comprovante de quitação.

Comprovação da capacitação técnico-profissional, mediante apresentação de Certidão de Acervo Técnico — CAT, expedida pelo CREA, CAIJ ou CRT da região pertinente, nos termos da legislação aplicável, em nome do(s) responsável(is) técnico(s) e/ou membros da equipe técnica que participarão da obra, que demonstre a Anotação de Responsabilidade Técnica — ART, o Registro de Responsabilidade Técnica — RRT ou o TRT — Termo de Responsabilidade Técnica, relativo à **execução dos serviços idênticos ou similares** que compõem as parcelas de maior relevância técnica e valor significativo da contratação, a saber:

Item 1.1 - INFRAESTRUTURA. Conforme descrito em notas da planilha orçamentária.

Item 1.2 — SUPERESTRUTURA. Conforme descrito em notas da planilha orçamentária.

Os responsáveis técnicos e/ou membros da equipe técnica acima elencados deverão pertencer ao quadro permanente da empresa licitante, na data prevista para entrega da proposta, entendendo-se como tal, para fins deste certame, o sócio que comprove seu vínculo por intermédio de contrato social/estatuto social; o administrador ou o diretor; o empregado devidamente registrado em Carteira de Trabalho e Previdência Social; o prestador de serviços com contrato escrito firmado com o licitante; o profissional devidamente relacionado na certidão de registro e quitação de pessoa jurídica emitida pelo CREA, CAU ou CRT, ou o relacionado em declaração que indique a contratação futura do profissional detentor do atestado apresentado, sendo necessária a apresentação do vínculo com a empresa no momento da contratação.

No decorrer da execução do objeto, os profissionais de que trata este subitem poderão ser substituídos, nos termos do artigo 67, §6º, da Lei nº 14.133/2021, por profissionais de experiência equivalente ou superior, desde que a substituição seja aprovada pela Administração.

Comprovação da capacidade técnico-operacional de que o licitante executou serviço/obra de características semelhantes ao objeto da licitação, considerando-se as parcelas de maior relevância e valor significativo e os quantitativos mínimos a seguir definidos, mediante a apresentação de no mínimo 1 (um) Atestado de Capacidade Técnica em nome da licitante, emitido por pessoa jurídica de direito público ou privado, com a identificação do declarante e de sua habilitação perante o CREA (Conselho Regional de Engenharia e Agronomia), CAU (Conselho de Arquitetura e Urbanismo) e/ou CRT (Conselho Regional dos Técnicos Industriais), conforme o caso e no que couber.

ESPECIFICAÇÃO	QUANTIDADE
INFRAESTRUTURA	50% do quantitativo da planilha orçamentária
SUPERESTRUTURA	

Outros documentos:

Comprovação da condição de micro ou pequena empresa através da apresentação da Certidão Simplificada da Junta Comercial, expedida no ano em curso, seguindo o delineamento do art. 8º da Instrução Normativa nº 103/2007 do Departamento Nacional de Registro do Comércio e a Declaração de enquadramento da licitante



como Microempresa — ME ou Empresa de Pequeno Porte — EPP ou Microempreendedor Individual - MEI apta a usufruir do tratamento favorecido estabelecido nos arts. 42 a 49 da Lei Complementar n. 123, de 2006, bem como suas alterações — Anexo II,

A apresentação declaração mencionada no subitem anterior é facultativa e deverá ser entregue tão somente pelas licitantes efetivamente enquadradas que pretendam se beneficiar do regime legal diferenciado e que não tenham sido alcançadas por alguma hipótese de exclusão do tratamento jurídico diferenciado.

A participação em licitação na condição de microempresa ou empresa de pequeno porte ou cooperativa equiparada, sem que haja o enquadramento nessas categorias, ensejará a aplicação das sanções previstas em Lei e a exclusão do regime de tratamento diferenciado. O Agente de Contratação poderá realizar diligências para verificar a veracidade da declaração.

Declaração conjunta conforme modelo do Anexo III, onde conste:

- A inexistência de fato superveniente, impeditivo da participação da empresa na presente licitação, bem como de que aceita incondicionalmente de todas as condições deste edital;
- O atendimento ao disposto no inciso XXXIII do Art. 7º da Constituição Federal, de que não emprega menor de dezoito anos em trabalho noturno, perigoso ou insalubre e não emprega menor de dezesseis anos em qualquer trabalho, salvo na condição de aprendiz;
- Possuir compromisso com a sustentabilidade ambiental, nos termos da Instrução Normativa nº 1 de 19 de janeiro de 2010 da SLTI do MPOG;
- Dispor dos equipamentos, utensílios e pessoal adequados à plena execução do objeto licitado;
- Não possuir sócio, administrador, gerente ou funcionário que seja servidor ou dirigente, atuando na Prefeitura Municipal de Castelo-ES.
- Declaração de concordância em subcontratar até 30% (trinta por cento) do valor licitado para empreendedor individual, microempresas e empresa de pequeno porte, as quais deverão estar indicadas e qualificadas pelos licitantes com a descrição dos bens e/ou serviços a serem fornecidos e respectivos valores. Essa declaração somente será necessária caso a licitante não se enquadre como microempresa, empresa de pequeno porte ou equiparada.

7. GARANTIA NA PRESTAÇÃO DOS SERVIÇOS DE ENGENHARIA

7.1. Ocorrendo falhas no serviço prestado, a contratada será comunicada e deverá no prazo máximo de 24 (vinte e quatro) horas, contado do recebimento da comunicação, providenciar o devido reparo, sem qualquer ônus para Prefeitura Municipal de Castelo — ES;

7.2. A CONTRATADA deverá reparar, corrigir, remover, substituir, desfazer e/ou refazer, prioritariamente e exclusivamente por sua conta e risco, no total ou em parte e dentro de um prazo não maior que o original, a prestação de serviços com vícios, defeitos, incorreções, erros, falhas, imperfeições ou recusados pela Secretaria Municipal de Lazer, Esporte e Juventude, inclusive por emprego de mão de obra, acessórios ou peças impróprias ou de qualidade inferior, sem que tal fato possa ser invocado para justificar qualquer cobrança adicional, a qualquer título, mesmo nas aquisições e serviços recebidos pela CONTRATADA, mas cujas irregularidades venham a surgir quando da aceitação e/ou dentro do prazo de garantia;

7.3. Os serviços prestados terão a garantia de 5 (cinco) anos e serão monitorados de acordo com os parâmetros estabelecidos na Orientação Técnica do IBRAOP OT-IBR 003/2011 — Instituto Brasileiro de Auditoria de Obras Públicas, em especial para este Projeto Básico;

7.4. Caso seja observado que os serviços prestados foram de baixa qualidade, os mesmos deverão ser refeitos sem ônus para a CONTRATANTE;

7.5. A CONTRATADA deverá possuir e fornecer todos os equipamentos especializados para execução adequada dos serviços de arquitetura e engenharia, inclusive, empregar mão-de-obra qualificada, e assegurar que seus funcionários tenham recebido treinamento para utilizar os equipamentos e os produtos especializados necessários para a execução dos serviços, ficando a CONTRATANTE desobrigada de fornecer quaisquer equipamentos ou pessoal para o cumprimento dos serviços;

7.6. A CONTRATADA deverá atender todas as pendências apontadas pela Fiscalização do Contrato e todas as modificações serão realizadas sem ônus para a Prefeitura Municipal de Castelo.

8. PROCEDIMENTOS DE FISCALIZAÇÃO

8.1. A fiscalização do contrato será exercida por servidor lotado na Secretaria Municipal de Educação.



8.2. A fiscalização da obra será exercida por Engenheiro Civil lotado na Secretaria Municipal de Obras e Projetos.

8.3. O acompanhamento e a fiscalização da execução do contrato consistem na verificação da conformidade da prestação dos serviços, dos materiais, técnicas e equipamentos empregados, de forma a assegurar o perfeito cumprimento do ajuste, que serão exercidos por um ou mais representantes da Contratante, especialmente designados, na forma dos Art. 117 e 140 da Lei n° 14.133/2021.

8.4. Da fiscalização administrativa

8.4.1. O fiscal administrativo deverá promover o registro das ocorrências verificadas, adotando as providências necessárias ao fiel cumprimento das cláusulas contratuais, conforme o disposto nos §§ 1º e 2º do art. 117 Lei n° 14.133/2021. Cabe ao fiscal administrativo:

8.4.2. Conferir o cumprimento do objeto e demais obrigações pactuadas, especialmente o atendimento às especificações atinentes ao objeto e sua garantia, bem como os prazos fixados no contrato, visitando o local onde o contrato esteja sendo executado e registrando os pontos críticos encontrados, inclusive com a produção de provas, datando, assinando e colhendo a assinatura do preposto da contratada para instruir possível procedimento de sanção contratual;

8.4.3. Comunicar imediatamente à contratada, quando o fornecimento seja de sua obrigação, a escassez de material cuja falta esteja dificultando a execução dos serviços;

8.4.4. Recusar os serviços executados em desacordo com o pactuado e determinar desfazimento, ajustes ou correções;

8.4.5. Receber, provisória ou definitivamente, o objeto do contrato sob sua responsabilidade, mediante termo circunstanciado ou recibo, assinado pelas partes, de acordo com o Art. 140 da Lei n.º 14.133/2021, recusando, de logo, objetos que não correspondam ao contratado;

8.4.6. Analisar, conferir e atestar as notas fiscais;

8.4.7. Encaminhar a documentação à unidade correspondente para pagamento;

8.4.8. Zelar para que o contratado registre as ocorrências referidas do contrato, no Diário de Obra, com vista a compor o processo e servir como documento para dirimir dúvidas e embasar informações acerca de eventuais reivindicações futuras.

8.5. Da fiscalização técnica Cabe ao fiscal técnico:

8.5.1. Acompanhar, fiscalizar e atestar a execução dos serviços e obras contratadas;

8.5.2. Indicar as eventuais glosas das faturas.

8.5.3. Conferir o adequado cumprimento das exigências das garantias contratuais;

8.5.4. Informar a área responsável pelo controle de contratos o eventual descumprimento dos compromissos pactuados, que poderá ensejar a aplicação de penalidades.

9. COMPETIRÁ AO FISCAL DE OBRA

9.1. Acompanhar a execução dos serviços propriamente ditos, verificando a correta utilização de materiais, equipamentos, como também na prestação dos serviços, inclusive o uso de EPI;

9.2. Solicitar à unidade competente esclarecimentos de dúvidas relativas ao contrato sob sua responsabilidade;

9.3. Manter sob sua guarda cópias do contrato em vigor, inclusive dos aditivos recorrentes, e do respectivo Projeto Básico;

9.4. Fiscalizar o cumprimento das metas previamente estabelecidas neste Projeto Básico. devendo comunicar formalmente à empresa o descumprimento das mesmas;

9.5. Anexar aos autos do processo correspondente, cópias dos documentos escritos que comprovem as comunicações/solicitações de providências;

9.6. Comunicar à Administração o descumprimento dos prazos, demandas e metas previamente estabelecidos, para efeito de glosa e aplicação de penalidade, se for o caso;



9.7. Aprovar partes, etapas ou a totalidade dos serviços executados, verificar e atestar as respectivas medições, que deverão ser acompanhadas por registro fotográfico e pelas respectivas memórias de cálculo bem como conferir, vistar e encaminhar para o pagamento as faturas emitidas pela CONTRATADA;

9.8. Acompanhar e aprovar os serviços executados, atestando o recebimento provisório do objeto contratado.

10. RESPONSABILIDADE DA FISCALIZAÇÃO

10.1. O contrato deverá ser executado fielmente pelas partes, de acordo com as cláusulas avençadas e as normas da Lei 14.133/2021, e cada parte responderá pelas consequências de sua inexecução total ou parcial.

10.2. A execução do contrato deverá ser acompanhada e fiscalizada por 1 (um) ou mais fiscais do contrato, representantes da Administração especialmente designados conforme requisitos estabelecidos no art. 7º da Lei 14.133/2021, ou pelos respectivos substitutos, permitida a contratação de terceiros para assisti-los e subsidiá-los com informações pertinentes a essa atribuição.

10.3. Quando não houver acatamento das determinações da fiscalização por parte dos prepostos e responsáveis da Contratada, será facultado a fiscalização da Prefeitura exigir a sua substituição por outro profissional, a critério da Contratante com aprovação do Contratante.

10.4. A fiscalização será exercida no interesse exclusivo da Prefeitura e não exclui nem reduz a responsabilidade da CONTRATADA por qualquer inconsistência.

10.5. O acompanhamento e fiscalização para o fiel cumprimento e execução desta contratação serão feitos por servidor indicado pelo titular da Secretaria Municipal requerente, a quem caberá a responsabilidade de fazer cumprir, rigorosamente, os prazos, condições e disposições deste Contrato, bem como comunicar as autoridades competentes qualquer eventualidade que gere a necessidade de medidas de ordem legal e/ou administrativa.

10.6. O fiscal anotara em registro próprio todas as ocorrências relacionadas com o fornecimento do objeto, determinando o que for necessário a regularização das faltas ou defeitos observados e encaminhando os apontamentos a autoridade competente para as providências cabíveis.

10.7. Fica reservada ao titular da Secretaria Municipal solicitante, a competência para resolver todos e quaisquer casos singulares, duvidosos ou omissos, e em tudo mais que, de qualquer forma, se relaciona direta ou indiretamente com o objeto desta contratação, garantindo, entretanto, o contraditório e a ampla defesa,

10.8. A atuação da Fiscalização em nada restringe a responsabilidade Única e integral da Contratada, no que concerne ao fornecimento dos materiais, e as implicações próximas ou remotas, perante o Contratante ou terceiros, do mesmo modo que a ocorrência de eventuais irregularidades no fornecimento do objeto não implica em corresponsabilidade do Contratante.

11. OBRIGAÇÕES E RESPONSABILIDADE DA CONTRATADA

11.1. Prestar os serviços de acordo com as condições e prazos estabelecidos neste Projeto Básico:

11.2. A CONTRATADA deverá arcar com qualquer prejuízo causado à administração pública ou a terceiros por seus empregados durante a prestação dos serviços de arquitetura e engenharia;

11.3. Ocorrendo falhas na prestação dos serviços, a CONTRATADA será comunicada e deverá no prazo máximo de 24 (vinte e quatro) horas, contado do recebimento da comunicação, providenciar a sua reparação, sem qualquer ônus para a municipalidade;



- 11.4.** Observar as prescrições relativas às leis trabalhistas, previdenciária, fiscais, seguros e quaisquer outras não mencionadas, bem como o pagamento de todo e qualquer tributo que seja devido em decorrência direta do contrato, isentando a CONTRATANTE de qualquer responsabilidade;
- 11.5.** Caso seja observado que os serviços prestados sejam de baixa qualidade, os mesmos deverão ser refeitos sem ônus para A CONTRATANTE, ficando ainda sob a responsabilidade da CONTRATADA;
- 11.6.** Responsabilizar-se pelos vícios e danos decorrentes da execução do objeto, de acordo com os artigos 14 e 17 a 27, do Código de Defesa do Consumidor (Lei nº 8.078, de 1990), ficando a Contratante autorizada a descontar da garantia prestada, caso exigida no edital, ou dos pagamentos devidos a Contratada, valor correspondente aos danos sofridos;
- 11.7.** A CONTRATADA deverá acatar a todas as exigências da Secretaria Municipal de Lazer, Esporte e Juventude, sujeitando-se à sua ampla e irrestrita fiscalização, prestando todos os esclarecimentos solicitados e atendendo às reclamações formuladas;
- 11.8.** A CONTRATADA não deverá transferir a outrem, no todo ou em parte, as obrigações assumidas no contrato, sem prévia autorização por escrito da Administração Municipal;
- 11.9.** A empresa CONTRATADA deverá submeter-se, as mudanças, quando a Secretaria Municipal de Lazer, Esporte e Juventude entender ser necessárias;
- 11.10.** A empresa CONTRATADA deverá ter no seu quadro funcional, profissionais habilitados perante o CREA e CAU, sendo o mesmo indicado pela CONTRATADA como integrantes da Equipe Técnica na fase de habilitação da licitação;
- 11.11.** A CONTRATADA deverá apresentar, no início dos serviços, os respectivos documentos de Responsabilidade Técnica (ART e RRT) do profissional indicado no quadro técnico na fase de habilitação da licitação;
- 11.12.** Somente será admitida a substituição de qualquer profissional, cujos atestados tenham contribuído para a classificação da licitante, por outro com acervo técnico equivalente ou superior ao apresentado na licitação para o profissional a ser substituído. A proposta de substituição de profissional deverá ser feita por escrito, devidamente fundamentada e incluirá a indicação do novo profissional com a aprovação de seu acervo, técnico, acompanhada de baixa do documento de Responsabilidade Técnica (ART e RRT) do profissional que está sendo substituído. Para a sua efetivação, a proposta de substituição deverá ser apreciada e aprovada pelo Fiscal de Obra;
- 11.13.** A empresa CONTRATADA deverá realizar as visitas técnicas em carro da própria empresa;
- 11.14.** Manter sempre atualizados os seus dados cadastrais, alteração da constituição social ou do estatuto, conforme o caso, principalmente em caso de modificação de telefone, endereço eletrônico ou endereço físico, sob pena de infração contratual;
- 11.15.** Comunicar à CONTRATANTE, por escrito, qualquer anormalidade de caráter urgente e prestar os esclarecimentos necessários.
- 11.16.** A CONTRATADA será responsável pelo cumprimento de todas as leis federais, estaduais e municipais (inclusive todos os regulamentos, instruções, diretrizes e normas regulamentadoras) que lhe forem aplicáveis e necessárias ao seu funcionamento como empresa;
- 11.17.** As despesas de contrato, seguros, leis sociais, ISS, e outras que incidirem sobre os serviços e seu pessoal, serão de inteira responsabilidade da CONTRATADA;
- 11.18.** Toda equipe de trabalho deverá estar vinculada à CONTRATADA pela CLT, não se admitindo trabalhadores em condições ilegais;
- 11.19.** Toda equipe de trabalho deverá fazer o Treinamento Introdutório, Ordem de Serviço de Segurança e Anotação de entrega de EPI de acordo com a Portaria Nº 3214/78 o PPRA, LTCAT e PCMSO, estar equipada com ferramentas e equipamentos compatíveis com a tarefa executada, além de fardamento,



sapatos, luvas, capacete, óculos, protetor auricular, cinto de segurança e outros utensílios de segurança quando necessário;

11.20. Todos os funcionários deverão estar devidamente identificados;

11.21. Será de responsabilidade da CONTRATADA indenização de quaisquer acidentes de trabalho, resultante da execução das obras e serviços contratados, ou qualquer caso fortuito;

11.22. Os casos não abordados neste Projeto Básico serão definidos pela FISCALIZAÇÃO, de maneira a manter padrão de qualidade e normas de segurança do trabalho, previsto para a obra e serviços em questão;

11.23. Não empregar menores de 18 anos em trabalho noturno, perigoso ou insalubre, bem como a não empregar menores de 16 anos em qualquer trabalho, salvo na condição de aprendiz, a partir de 14 anos;

11.24. Os serviços deverão ser executados de forma a atender perfeitamente todas as normas e legislações federais, estaduais e municipais de segurança, higiene e medicina do trabalho. Onde deverá ser previsto.

1Andaimes com guarda-corpo;

2Equipamentos de Proteção Individuais (EPI):

3Uniforme e crachás para os funcionários;

4Demais despesas com segurança.

11.25. Fica estabelecido que é de responsabilidade da CONTRATADA.

1.a Cumprir e fazer cumprir as disposições legais regulamentares sobre segurança e medicina do trabalho;

1.b Dar ciência aos empregados, por meio de ordens de serviço, das normas regulamentadoras sobre segurança e medicina do trabalho;

11.26. A CONTRATADA é obrigada a fornecer aos empregados gratuitamente equipamentos de proteção individual adequado ao risco envolvido e em perfeito estado de conservação e funcionamento.

12. OBRIGAÇÕES E RESPONSABILIDADE D O CONTRATANTE

12.1. A fiscalização será exercida por servidores formalmente designados, para o acompanhamento da contratação e realização dos serviços.

12.2. Proporcionar todas as facilidades, inclusive esclarecimentos atinentes ao objeto deste Projeto Básico, para que a empresa possa cumprir as obrigações dentro das normas e condições da aquisição dos serviços;

12.3. Designar servidor com competência necessária para promover a fiscalização dos serviços, sob os aspectos quantitativos e qualitativos;

12.4. Cumprir todos os compromissos financeiros assumidos com a CONTRATADA no prazo estipulado;

12.5. Cumprir e fazer cumprir todas as disposições contidas neste Projeto Básico;

12.6. Alocar os recursos orçamentários e financeiros necessários a execução da contratação;

12.7.. Acompanhar, coordenar e fiscalizar a contratação, anotando em registro próprio os fatos que, a seu critério, exijam medidas corretivas na prestação dos serviços;

12.8. Notificar à CONTRATADA, por escrito, sobre imperfeições, falhas ou irregularidades constatadas nos serviços, para que sejam tomadas as medidas corretivas necessárias;



12.9. Notificar a CONTRATADA, por escrito, a disposição de aplicação de eventuais penalidades, garantindo o contraditório e a ampla defesa:

12.10. Rejeitar os serviços que não atendam aos requisitos constantes das especificações deste Projeto Básico;

12.11. Efetuar o pagamento após a prestação dos serviços que estiverem dentro dos padrões exigidos.

13. PENALIDADES

13.1. A contratada ficará sujeita as penalidades previstas no Art. 156 da Lei 14.133/2021 e aplicará, a exclusivo critério da Administração, quantificado os danos ao município, multa conforme descrito nos subitens seguintes, resguardado o contraditório e a ampla defesa.

13.2. Por atraso para o início dos serviços, multa de 1% (um por cento) do valor contratual.

13.3. Pela falta de equipamentos necessários à execução dos trabalhos, multa de até 1% (um por cento) do valor contratual, por ocorrência.

13.4. Por não cumprimento total do contrato, multa de até 0,5% (cinco décimos por cento) a 30% (trinta por cento) do valor contratual.

13.5. Os valores das multas serão sempre atualizados até o mês da aplicação das mesmas utilizando IPCA#E como índice das penalidades previstas.

13.6. As importâncias correspondentes às multas que forem impostas à contratada serão deduzidas dos pagamentos efetuados.

13.7. Não havendo pagamento a fazer à Contratada, serão as multas e outros débitos descontados na garantia prestada para a execução do contrato. Caso o valor da garantia não seja suficiente para o devido pagamento, a dívida restante será inscrita na Dívida Ativa para cobrança executiva, ficando a empresa suspensa de participar de quaisquer outras licitações promovidas pela Prefeitura enquanto não quitada a dívida.

13.8. Em caso de revisão unilateral do contrato por culpa da contratada, nas hipóteses previstas nos incisos 1 a X do Art. 155 da Lei 14.133/2021, poderá a contratada em benefício da Prefeitura Municipal de Castelo, a garantia prestada, sem direito a reclamação ou qualquer indenização e sem prejuízo das demais penalidades, inclusive as multas previstas neste projeto básico.

13.9. A recusa injustificada da adjudicatária em assinar o contrato, aceitar ou reiterar o instrumento equivalente, dentro do prazo estabelecido neste edital, caracteriza o descumprimento total da obrigação assumida, sujeitando-se às penalidades estabelecidas para o não cumprimento do contrato.

14. CONDIÇÕES GERAIS

14.1. A empresa CONTRATADA deverá ter no seu quadro funcional, profissionais habilitados perante os conselhos competentes para acompanhamento dos serviços necessários além de se responsabilizar pela emissão e pagamento dos documentos de Responsabilidade Técnica (ART e RRT);

14.2. Cada etapa da execução dos serviços será analisada e avaliada pelo corpo técnico da SEMOP, que fará apontamentos para correções ou autorizará sua aprovação e prosseguimento à próxima etapa;

14.3. A CONTRATADA deverá efetuar o pagamento de todos os impostos, taxas e demais obrigações fiscais incidentes ou que vierem a incidir sobre o objeto, até o Recebimento Definitivo dos serviços.

15. SOLICITAÇÃO DOS SERVIÇOS DE ENGENHARIA

15.1. Os serviços deverão ser condicionados de acordo com a ordem de serviço.

15.2. Os serviços deverão ter início em prazo máximo de 5 (cinco) dias úteis após a ordem de serviço.

16. PAGAMENTO DOS SERVIÇOS DE ENGENHARIA



16.1. A empresa contratada deverá requerer o pagamento dos serviços de engenharia, após sua entrega e ateste da nota fiscal no protocolo da Prefeitura Municipal de Castelo - ES, munida de todos os documentos exigidos pela Prefeitura para a realização do pagamento. Conforme lista de documentos abaixo:

A PRIMEIRA MEDIÇÃO

- ART de execução;
- Planilha com os itens executados a serem medidos;
- Nota de empenho;
- Certidões negativas válidas;
- Matrícula CEI (CNO);
- Nota fiscal.

B TODAS AS MEDIÇÕES, EXCETO A PRIMEIRA

- Planilha com os itens executados a serem medidos;
- Nota de empenho;
- Certidões negativas válidas;
- Guia, mais recente, de recolhimento do FGTS e GPS com o respectivo comprovante de pagamento;
- Folha de pagamento de funcionário (contra-cheque);
- Nota Fiscal.

C ÚLTIMA MEDIÇÃO

- Protocolo de solicitação de termo de recebimento provisório, definitivo e atestado de conclusão de obra.

17. PRAZOS

17.1. O início da obra dar-se-á em até 05 (cinco) dias após a emissão da ordem de serviço. A entrega deverá ser realizada após a execução total da obra, em conformidade com os projetos aprovados.

17.2. O prazo máximo para execução da obra será de 03 (três) meses, conforme cronograma físico-financeiro.

17.3. O prazo de vigência do contrato é de 12 (doze) meses. O prazo de vigência será automaticamente prorrogado, independentemente de termo aditivo, quando o objeto não for concluído no período firmado acima, ressalvadas as providências cabíveis no caso de culpa do contratado, previstas neste instrumento.

17.4. A prorrogação do prazo de execução do contrato será precedida da correspondente adequação do cronograma físico-financeiro, bem como de justificativa e autorização da autoridade competente para a celebração do ajuste, devendo ser formalizada nos autos do processo administrativo.

18 — REQUISITOS DA CONTRATAÇÃO

18.1. Descrição dos requisitos necessários e suficientes a escolha da solução. (inciso III do § 1º do art. 18 da Lei 14.133/2021 e Art 7º, inciso II da IN 40/2020).

18.2. É necessário que a empresa que venha a executar os serviços tenha qualificação técnica necessária, com experiência no ramo. Assim, será exigido:

Registro ou inscrição da empresa licitante e do responsável técnico que irá atuar na execução do objeto da futura licitação no CREA (Conselho Regional de Engenharia e Agronomia), CAU (Conselho de Arquitetura e Urbanismo) e/ou CRT (Conselho Regional dos Técnicos Industriais), conforme o caso e no que couber, conforme as áreas de atuação previstas no Projeto Básico, em plena validade, acompanhado de comprovante de quitação.



Comprovação da capacitação técnico-profissional, mediante apresentação de Certidão de Acervo Técnico — CAT, expedida pelo CREA, CAU ou CRT da região pertinente, nos termos da legislação aplicável, em nome do(s) responsável(is) técnico(s) e/ou membros da equipe técnica que participarão da obra, que demonstre a Anotação de Responsabilidade Técnica — ART, o Registro de Responsabilidade Técnica — RRT ou o TRT — Termo de Responsabilidade Técnica, relativo à execução dos serviços idênticos ou similares que compõem as parcelas de maior relevância técnica e valor significativo da contratação, a saber:

Item 1.1 — INFRAESTRUTURA

Item 1.2 — SUPERESTRUTURA

Os responsáveis técnicos e/ou membros da equipe técnica acima elencados deverão pertencer ao quadro permanente da empresa licitante, na data prevista para entrega da proposta, entendendo-se como tal, para fins deste certame, o sócio que comprove seu vínculo por intermédio de contrato social/estatuto social; o administrador ou o diretor; o empregado devidamente registrado em Carteira de Trabalho e Previdência Social; e o prestador de serviços com contrato escrito firmado com o licitante; o profissional devidamente relacionado na certidão de registro e quitação de pessoa jurídica emitida pelo CREA, CAU ou CRT; ou o relacionado em declaração que indique a contratação futura do profissional detentor do atestado apresentado, sendo necessária a apresentação do vínculo com a empresa no momento da contratação.

No decorrer da execução do objeto, os profissionais de que trata este subitem poderão ser substituídos, nos termos do artigo 67, §6º, da Lei nº 14.133/2021, por profissionais de experiência equivalente ou superior, desde que a substituição seja aprovada pela Administração.

Comprovação da capacidade técnico-operacional de que o licitante executou serviço/obra de características semelhantes ao objeto da licitação, considerando-se as parcelas de maior relevância e valor significativo e os quantitativos mínimos a seguir definidos, mediante a apresentação de no mínimo 1 (um) Atestado de Capacidade Técnica em nome da licitante, emitido por pessoa jurídica de direito público ou privado, com a identificação do declarante e de sua habilitação perante o CREA (Conselho Regional de Engenharia e Agronomia), CAU (Conselho de Arquitetura e Urbanismo) e/ou CRT (Conselho Regional dos Técnicos Industriais), conforme o caso e no que couber.

ESPECIFICAÇÃO	QUANTIDADE
INFRAESTRUTURA	50% do quantitativo da planilha orçamentária
SUPERESTRUTURA	

DOCUMENTAÇÃO EXIGIDA DOS FORNECEDORES:

Certidão Negativa de Débitos Trabalhistas (CNDT).

Certidão Negativa de Débitos Relativos a Créditos Tributários Federais e à Dívida Ativa da União.

Certidão Negativa de Débitos Estaduais e Municipais.

Registro no Cadastro Nacional de Pessoa Jurídica (CNPJ).

Comprovação de experiência na execução dos serviços com e sem fornecimento de materiais, mediante apresentação de atestados de capacidade técnica do referido objeto.



PRAZO DE ENTREGA:

O prazo de execução será de 18 (dezoito) meses de acordo com o cronograma físico-financeiro e o prazo contratual será de 24(vinte e quatro) meses a contar da data de sua assinatura de acordo com a Lei nº 14.133/2021.

LOCAL DE ENTREGA:

A execução dos serviços será na Zona Urbana do Município de Castelo-ES, de acordo com a solicitação da Secretaria.

PREÇO

A proposta deverá incluir todos os custos associados, como o valor dos serviços, materiais, transporte e demais despesas pertinentes.

PROCEDIMENTO LICITATÓRIO

O procedimento licitatório seguirá as diretrizes estabelecidas pela Lei nº 14.133/2021, sendo da forma Pregão Eletrônico.

CRITÉRIO DE JULGAMENTO

O julgamento das propostas será realizado com base nos critérios de menor preço por item, desde que atendidas todas as especificações técnicas e demais condições estabelecidas no edital.

19 — DESCRIÇÃO DA SOLUÇÃO COMO UM TODO

Fundamentação: Descrição da solução como um todo, inclusive das exigências relacionadas a manutenção e a assistência técnica, quando for o caso. (inciso VII do § 1º do art. 18 da Lei 14.133/21 e art. 7º. inciso IV da IN 40/2020r

19.1. A obra deverá ser executada de acordo com a planilha e cronograma elaborados pelo município, sendo escolhida a empresa que apresentar menor preço global, bem como qualificação técnica para a execução do serviço.

Os métodos, rotinas de execução dos trabalhos, etapas, tecnologias empregadas, bem como deveres e disciplinas exigidos, estão determinados no Cronograma, Especificações Técnicas e no Memorial Descritivo, em anexo.

As ordens e solicitações emitidas pela Fiscalização, que representará tecnicamente a Contratante durante a execução dos serviços, serão sempre através de ofícios ou anotações no Diário de Obras, em que a contratada deverá cumprir o disposto no Memorial Descritivo em anexo.

A obra terá a garantia especificada no Art. 618 do Código Civil, onde fica explicitado que "nos contratos de empreitada de edifícios ou outras construções consideráveis, o empreiteiro de materiais e execução responderá durante o prazo irredutível de cinco anos pela solidez e segurança do trabalho, assim como em razão dos materiais e do solo".

20. DOTAÇÃO ORÇAMENTÁRIA

20.1. A dotação orçamentária será informada no decorrer do processo administrativo.

21. RESPONSÁVEL PELA ELABORAÇÃO DO PROJETO BÁSICO



21.1. O presente Projeto Básico foi elaborado pela Servidora Bianca Correia Cola

Castelo-ES, 24 de Junho de 2024

WANDERLEY RIQUIERI DOS SANTOS
Secretário Municipal de Infraestrutura Urbana



**ANEXO II – CARTA DE CREDENCIAMENTO
CONCORRÊNCIA ELETRÔNICA Nº XXX/2024**

Pelo presente, credenciamos o(a) Sr.(a) _____, portador (a) da Cédula de Identidade, podendo praticar todos os atos inerentes ao referido procedimento, no que diz respeito aos interesses da representada.

[Local], ____ de _____ de 2024

[Nome/Cargo/Assinatura do Responsável Legal]
[Nome da Empresa]
[CNPJ]



ANEXO III - DECLARAÇÃO ASSINADA POR PROFISSIONAL HABILITADO DA ÁREA CONTÁBIL, QUE ATESTE O ATENDIMENTO PELO LICITANTE DOS ÍNDICES ECONÔMICOS PREVISTOS NESTE EDITAL

Nome completo: _____ RG nº: _____
CPF nº: _____ DECLARO, sob as penas da Lei, que o
licitante _____ (nome empresarial), interessado em participar da Concorrência nº ____/____,
atende os índices econômicos previstos neste edital.

[Local], ____ de _____ de 2024

[Nome/Cargo/Assinatura do Responsável Legal]



ANEXO IV – DECLARAÇÃO DE PLENO CUMPRIMENTO DOS REQUISITOS DE HABILITAÇÃO

Nome completo: _____ RG nº: _____
CPF nº: _____ DECLARO, sob as penas da Lei, que o
licitante _____ (nome empresarial), interessado em participar da Concorrência nº ____/____,
cumpre plenamente os requisitos de habilitação exigidos no instrumento convocatório, nos termos da lei Federal
14.133/2021.

[Local], ____ de _____ de 2024

[Nome/Cargo/Assinatura do Responsável Legal]



ANEXO V – DECLARAÇÃO QUE SUA PROPOSTA ECONÔMICA COMPREENDEM A INTEGRALIDADE DOS CUSTOS

Nome completo: _____ RG nº: _____
CPF nº: _____ DECLARO, sob as penas da Lei, que o
licitante _____ (nome empresarial), interessado em participar da Concorrência nº ____/____,
declara de que suas propostas econômicas compreendem a integralidade dos custos para atendimento dos direitos
trabalhistas assegurados na Constituição Federal, nas leis trabalhistas, nas normas infralegais, nas convenções
coletivas de trabalho e nos termos de ajustamento de condutas vigentes.

[Local], ____ de _____ de 2024

[Nome/Cargo/Assinatura do Responsável Legal]



ANEXO VI – DECLARAÇÃO DE ELABORAÇÃO INDEPENDENTE DE PROPOSTA E ATUAÇÃO CONFORME AO MARCO LEGAL ANTICORRUPÇÃO

Eu, _____, portador do RG nº _____ e do CPF nº _____, representante legal do licitante _____ (nome empresarial), interessado em participar da Concorrência nº ____/____, DECLARO, sob as penas da Lei, especialmente o artigo 299 do Código Penal Brasileiro, que:

a) a proposta apresentada foi elaborada de maneira independente e o seu conteúdo não foi, no todo ou em parte, direta ou indiretamente, informado ou discutido com qualquer outro licitante ou interessado, em potencial ou de fato, no presente procedimento licitatório;

b) a intenção de apresentar a proposta não foi informada ou discutida com qualquer outro licitante ou interessado, em potencial ou de fato, no presente procedimento licitatório;

c) o licitante não tentou, por qualquer meio ou por qualquer pessoa, influir na decisão de qualquer outro licitante ou interessado, em potencial ou de fato, no presente procedimento licitatório;

d) o conteúdo da proposta apresentada não será, no todo ou em parte, direta ou indiretamente, comunicado ou discutido com qualquer outro licitante ou interessado, em potencial ou de fato, no presente procedimento licitatório antes da adjudicação do objeto;

e) o conteúdo da proposta apresentada não foi, no todo ou em parte, informado, discutido ou recebido de qualquer integrante relacionado, direta ou indiretamente, ao órgão licitante antes da abertura oficial das propostas; e

f) o representante legal do licitante está plenamente ciente do teor e da extensão desta declaração e que detém plenos poderes e informações para firmá-la.

DECLARO, ainda, que a pessoa jurídica que represento conduz seus negócios de forma a coibir fraudes, corrupção e a prática de quaisquer outros atos lesivos à Administração Pública, nacional ou estrangeira, em atendimento à Lei Federal nº 12.846/ 2013, tais como:

I – prometer, oferecer ou dar, direta ou indiretamente, vantagem indevida a agente público, ou a terceira pessoa a ele relacionada;

II – comprovadamente, financiar, custear, patrocinar ou de qualquer modo subvencionar a prática dos atos ilícitos previstos em Lei;

III – comprovadamente, utilizar-se de interposta pessoa física ou jurídica para ocultar ou dissimular seus reais interesses ou a identidade dos beneficiários dos atos praticados;

IV – no tocante a licitações e contratos:

a) frustrar ou fraudar, mediante ajuste, combinação ou qualquer outro expediente, o caráter competitivo de procedimento licitatório público;

b) impedir, perturbar ou fraudar a realização de qualquer ato de procedimento licitatório público;

c) afastar ou procurar afastar licitante, por meio de fraude ou oferecimento de vantagem de qualquer tipo;

d) fraudar licitação pública ou contrato dela decorrente;

e) criar, de modo fraudulento ou irregular, pessoa jurídica para participar de licitação pública ou celebrar contrato administrativo;

f) obter vantagem ou benefício indevido, de modo fraudulento, de modificações ou prorrogações de contratos celebrados com a administração pública, sem autorização em lei, no ato convocatório da licitação pública ou nos respectivos instrumentos contratuais; ou

g) manipular ou fraudar o equilíbrio econômico-financeiro dos contratos celebrados com a administração pública;

V – dificultar atividade de investigação ou fiscalização de órgãos, entidades ou agentes públicos, ou intervir em sua atuação, inclusive no âmbito das agências reguladoras e dos órgãos de fiscalização do sistema financeiro nacional.

[Local], ____ de _____ de 2024

[Nome/Cargo/Assinatura do Responsável Legal]



ANEXO VII – DECLARAÇÃO DE QUE CUMPRE AS EXIGÊNCIAS DE RESERVA DE CARGOS

Nome _____ completo: _____ RG _____ nº: _____
_____ CPF nº _____ DECLARO, sob as penas da
lei o devido cumprimento das exigências de reserva de cargos para pessoa com deficiência e para reabilitado da
Previdência Social, previstas em lei e em outras normas específicas.

[Local], ____ de _____ de 2024

[Nome/Cargo/Assinatura do Responsável Legal]



ANEXO VIII – MODELOS DE DECLARAÇÃO “PROPOSTA

À Comissão de Contratação/Agente de Contratação,

O licitante _____ (firma/denominação, endereço da sede/filial, CNPJ), por intermédio do representante legal que esta subscreve, após ter analisado minuciosamente todo o conteúdo do Edital de Concorrência nº ____/____ e seus anexos e ter tomado conhecimento do local e de todas as condições e obrigações para a execução do objeto, PROPÕE executar o objeto licitado sob sua integral responsabilidade pelo valor total de R\$ _____ (valor por extenso), já computado o BDI, conforme detalhamento abaixo:

AFIXAÇÃO DE PLANILHA DE CUSTOS UNITÁRIOS EM PROPOSTA

Esta proposta é válida por 60 (sessenta) dias.

[Local], ____ de _____ de 2024

[Nome/Cargo/Assinatura do Responsável Legal]



ANEXO IX – MODELOS DE DECLARAÇÃO “HABILITAÇÃO

Nome completo: _____ RG nº: _____
CPF nº: _____ DECLARO, sob as penas da Lei, que o
licitante _____ (nome empresarial), interessado em participar da Concorrência nº ____/____:
a) está em situação regular perante o Ministério do Trabalho no que se refere a observância do disposto no inciso XXXIII do artigo 7.º da Constituição Federal, na forma do Decreto Estadual nº. 42.911/1998;
b) não se enquadra em nenhuma das vedações de participação na licitação prevista neste Edital;
c) cumpre as normas relativas à saúde e segurança do trabalho; e
d) atenderá, na data da contratação, ao disposto no artigo 5º-C e se compromete a não disponibilizar empregado que incorra na vedação prevista no artigo 5º-D, ambos da Lei Federal nº 6.019/1974, com redação dada pela Lei Federal nº 13.467/2017.

[Local], ____ de _____ de 2024

[Nome/Cargo/Assinatura do Responsável Legal]



ANEXO X – MINUTA DO CONTRATO

Por este instrumento contratual, de um lado, o **MUNICÍPIO DE CASTELO/ES**, entidade de direito público interno, inscrito no CNPJ sob nº 27.165.638/0001-39, com sede na Av. Nossa Senhora da Penha, nº 103, nesta cidade, neste ato representado por seu Prefeito Municipal, Srº. **JOÃO PAULO SILVA NALI**, doravante denominado simplesmente **CONTRATANTE**, e, de outro lado, XXXX, pessoa jurídica de direito privado, inscrita no CNPJ sob nº XXXX, com sede na Rua XXXX, nº XXXX, Bairro XXXX, CEP XXXX, na cidade de XXXX, neste ato representado por outorgado público, Sr(a). XXXX, naturalidade, estado civil, profissão, inscrito no CPF sob o nº XXXX e do RG nº XXXX, residente e domiciliado(a) na Rua XXXX, Bairro XXXX, na cidade de XXXX, doravante denominado simplesmente **CONTRATADA**, têm justos e contratados o presente contrato entre si, de acordo com o EDITAL DE CONCORRÊNCIA N.º 000/2024 na melhor forma de direito, conforme Lei nº 14.133/2021, mediante as cláusulas e condições seguintes:

1. CLÁUSULA PRIMEIRA – DO OBJETO

1.1. Contratação de empresa especializada, através de empreitada global, para execução **FUTURA E EVENTUAL CONTRATAÇÃO DE EMPRESA ESPECIALIZADA NA ÁREA DE ENGENHARIA CIVIL PARA SUBSTITUIÇÃO DOS PONTOS DE ÔNIBUS MUNICIPAIS EXISTENTES E A IMPLANTAÇÃO DE NOVOS EM LOCAIS DESPROVIDOS NA ZONA URBANA DO MUNICÍPIO DE CASTELO-ES**, conforme Requisição ao Compras nº ____/2024 e demais documentos anexos ao processo licitatório em epígrafe, fazendo estes parte integrante e inseparável deste contrato.

1.2. As obras e serviços de engenharia serão desenvolvidos segundo especificações técnicas constantes no projeto que acompanha o processo, como se aqui estivesse reproduzido, que é composto dos documentos que seguem.

1.3. Projeto Arquitetônico;

1.4. Memorial Técnico Descritivo;

1.5. Planilha de Orçamento Global;

1.6. Cronograma Físico-Financeiro;

1.7. Composição de BDI (Benefícios e Despesas Indiretas).

2. CLÁUSULA SEGUNDA – DO REGIME DE EXECUÇÃO

2.1. Os serviços serão executados em conformidade com as especificações constantes nos projetos básicos, os quais compõem memorial descritivo, planta baixa, planilha orçamentária, cronograma físico-financeiro, composição de BDI e demais documentos complementares, todos dispostos no processo de licitatório do qual este contrato decorre.

3. CLÁUSULA TERCEIRA – DO VALOR DO OBJETO

3.1. O valor deste instrumento para efeitos financeiros, fiscais e orçamentários é de R\$ XXXX, conforme Planilhas Orçamentárias (POs) adjudicadas, executadas de acordo com os Cronogramas Físico-Financeiros.

4. CLÁUSULA QUARTA – DAS CONDIÇÕES DE PAGAMENTO

4.1. O pagamento será realizado conforme cronograma físico-financeiro, de acordo com a medição em eventos previstos naquele, perfectibilizando-se por meio de boletins, mediante apresentação da nota fiscal e conforme liberação do agente financeiro para movimentação da conta bancária.

4.2. Os pagamentos dos serviços oriundos deste contrato ficam condicionados à apresentação pela CONTRATADA das cópias da GFIP/SEFIP com a relação dos empregados, conforme competência, com respectivo comprovante de quitação e Certidão Negativa de Débitos Trabalhistas – CNDT válida, a fim de que seja comprovado o recolhimento das contribuições previdenciárias, juntamente com a apresentação da Nota Fiscal de Prestação de Serviços, que será emitida quando solicitada pelo setor responsável, atendendo aos dados informados na solicitação, como número do contrato de repasse (se houver), número do empenho, número do contrato, número da licitação, número do pagamento e demais dados que a secretaria municipal ordenadora da contratação do objeto entender necessários, bem como a Certidão Negativa de Dívida Federal e da Dívida Ativa da União.

4.3. Com base no § 1º, do Art. 31 da Lei nº 8.212/91, fica ressalvado o direito regressivo do CONTRATANTE contra o executor do serviço e, ainda, admitida a retenção das obrigações previdenciárias decorrentes do presente contrato.

4.4. Apresentação da matrícula da inscrição da obra junto ao INSS, por ocasião do início da obra.

4.5. A empresa deverá emitir a nota fiscal eletrônica, **devendo constar, obrigatoriamente**, o número do contrato de repasse (se houver), número do empenho, número do contrato administrativo, número da licitação, número do pagamento e demais dados que a CONTRATANTE entender necessários.

4.6. Atendendo ao que determina o Código Tributário Municipal, a Secretaria Municipal de Finanças só poderá efetuar a liberação do pagamento se a CONTRATADA estiver rigorosamente em dia com os tributos Municipais.

5. CLÁUSULA QUINTA – DO PRAZO DE VIGÊNCIA

5.1. O prazo de vigência do presente contrato é de 12 (doze) meses, a contar da assinatura do presente instrumento, podendo ser prorrogado, se houver necessidade e interesse entre as partes, respeitando os limites previstos na Lei 14.133/2021.

6. CLÁUSULA SEXTA – DO PRAZO DE EXECUÇÃO



- 6.1.** O prazo de execução da obra é de **03 (três) meses**, a partir do termo de início da obra, prorrogável até o limite permitido em lei e no edital do certame correspondente.
- 6.2.** O Termo de Início dos serviços a ser fornecido pelo fiscal engenheiro do Município, no presente caso, lotado na Secretaria de Obras, salvo motivo de força maior ou caso fortuito perfeitamente justificável, hipótese em que o prazo poderá ser prorrogado para a conclusão dos serviços.
- 6.3.** Caso houver suspensão do andamento da obra, o contrato também terá sua vigência suspensa.
- 6.4.** O contrato poderá ser aditivado, enquanto ainda suspenso, para fins de adequação orçamentária e vigência.
- 6.5.** Enquanto não realizado o termo de início da obra, o contrato, ainda que assinado, terá prazo de vigência suspenso.
- 6.6.** Por ocasião do pagamento da última parcela, a CONTRATADA deverá apresentar a CND da referida obra.

7. CLÁUSULA SEXTA – RECURSOS ORÇAMENTÁRIO

- 7.1.** Os recursos orçamentários para fazer face às despesas do objeto da presente contratualização, para o exercício que lhe corresponda, correrão por conta de dotações orçamentárias a seguir codificadas.

DOTAÇÃO ORÇAMENTÁRIA	ELEMENTO DE DESPESA	FICHA	FONTE DE RECURSO
----------------------	---------------------	-------	------------------

8. CLÁUSULA SÉTIMA – RESPONSABILIDADES DO CONTRATANTE.

- 8.1.** Fornecer os elementos básicos e dados complementares necessários à prestação dos serviços
- 8.2.** Notificar à CONTRATADA, por escrito, quaisquer irregularidades que venham ocorrer, em função da prestação dos serviços.
- 8.3.** Efetuar os pagamentos devidos à CONTRATADA, na forma estabelecida na Cláusula Quarta
- 8.4.** Fornecer todo o material necessário para o bom andamento dos trabalhos, quando solicitado pela CONTRATADA.
- 8.5.** Facilitar o acesso dos técnicos da CONTRATADA às áreas de trabalho, registros, documentação e demais informações necessárias ao bom desempenho das funções.

9. CLÁUSULA OITAVA – DA RESPONSABILIDADE DA CONTRATADA

- 9.1.** Sempre que necessário ou solicitado pelo CONTRATANTE, atualizar e/ou melhorar os serviços prestados de forma a atender a legislação Federal e/ou Estadual, especialmente, à Lei de Responsabilidade Fiscal, de acordo com as melhores técnicas praticadas e com pessoal capacitado, sem custo para o CONTRATANTE.
- 9.2.** Não transferir a outrem, no todo ou em parte, a execução do presente contrato, em subempreitada, sem prévia e expressa anuência do CONTRATANTE.
- 9.3.** Executar satisfatoriamente e em consonância com as regras contratuais o serviço ajustado nos termos da Cláusula Primeira.
- 9.4.** Utilizar, na execução do serviço contratado, pessoal qualificado para o exercício das atividades que lhe forem confiadas
- 9.5.** Manter, durante a execução do contrato, em compatibilidade com as obrigações por si assumidas, todas as condições e prazos firmados na proposta comercial.
- 9.6.** Manter o(s) servidor(es) do CONTRATANTE, encarregado(s) de acompanhar os trabalhos, a par do andamento do projeto, prestando-lhe(s) as informações necessárias, entregando a ele tutorial dos sistemas.
- 9.7.** Responder pelos encargos trabalhistas, previdenciários, fiscais resultantes da execução deste contrato;
- 9.8.** Desenvolver todas as atividades constantes no presente edital, bem como seguir as especificações funcionais do mesmo;
- 9.9.** Aceitar os acréscimos ou supressões que o CONTRATANTE solicitar, até 25% (vinte e cinco por cento) do valor inicial do contrato, bem como a prestar os serviços conforme as especificações deste edital, nos termos do art. 65, §1º, da Lei n.º 14.133/2021
- 9.10.** Garantir a efetiva assistência técnica necessária durante a execução dos serviços, conforme especificações próprias, e apresentar a ART (Anotação de Responsabilidade Técnica) e CND (Certidão Negativa de débito) do INSS válidas, esta referente à mão de obra utilizada nos serviços, quando da conclusão da obra
- 9.11.** Realizar o cumprimento integral, de própria responsabilidade, dos encargos trabalhistas, previdenciários, fiscais e comerciais, de toda espécie, resultantes da execução do presente contrato. A inadimplência da CONTRATADA, com relação aos encargos elencados nesta cláusula, não transfere ao CONTRATANTE a responsabilidade por seu pagamento, nem poderá onerar o objeto do contrato.
- 9.12.** Prestar garantia contratual de 5% do valor total do objeto descrito na cláusula primeira deste instrumento, bem como mantê-la em renovação, se for o caso, em uma das opções delimitadas pelo art. 96, §1º, da Lei n.º 14.133/2021.
- 9.13.** No caso de inadimplemento ou inexecução pela CONTRATADA e a prestação da garantia se der na modalidade de seguro-garantia, através de apólice.

10. CLÁUSULA DÉCIMA – DO DIÁRIO DA OBRA E DA FISCALIZAÇÃO



10.1. A CONTRATADA ficará obrigada a manter no canteiro de obras o relatório (Diário de obra) da obra, através do qual fará as anotações inerentes à execução dos serviços, bem como instalar placa de identificação dos recursos de financiamento da obra, conforme modelo a ser fornecido pelo CONTRATANTE.

10.2. Para fins de cumprimento do art. 117, §1º, §2º e §3º, da Lei n.º 14.133/2021, o CONTRATANTE designa o Sr(a). XXXX, MAT. XXXX, como fiscal de contrato e, Sr(a). XXXX, MAT. XXXX, como gestor de contrato.

10.3. Para fins de cumprimento do art. 118 da Lei n.º 14.133/2021, a CONTRATADA designa o Sr(a). XXXX para desempenhar a função de preposto perante a CONTRATANTE.

10.4. A CONTRATADA ficará sujeita à fiscalização do CONTRATANTE, que a qualquer momento, terá poderes de interferir no andamento dos serviços, fazer a análise dos materiais, os quais devem ser de primeira qualidade, usada com a aplicação da melhor técnica, reservando-se ainda o direito de recusar o recebimento dos serviços caso não estiverem de acordo com os padrões técnicos especificados e exigidos pelo projeto.

10.5. É responsabilidade da CONTRATADA a qualidade das obras, materiais e serviços executados ou fornecidos para esta finalidade, inclusive a promoção de readequações, sempre que detectadas impropriedades que possam comprometer a consecução do objeto ajustado. No caso de convênios federais, dever-se-á respeitar a previsão arrimada no artigo 7º, XV da Portaria Interministerial 424/2016.

11. CLÁUSULA DÉCIMA PRIMEIRA – DAS PRERROGATIVAS DO CONTRATANTE

11.1. São prerrogativas do CONTRATANTE sobre o presente contrato, nos termos do art. 104 da Lei n.º 14.133/2021:

11.1.1. modificá-lo, unilateralmente, para melhor adequação às finalidades de interesse público, respeitados os direitos do contratado;

11.1.2. extingui-lo, unilateralmente, nos casos especificados nesta Lei

11.1.3. fiscalizar sua execução;

11.1.4. aplicar sanções motivadas pela inexecução total ou parcial do ajuste;

11.1.5. ocupar provisoriamente bens móveis e imóveis e utilizar pessoal e serviços vinculados ao objeto do contrato nas hipóteses de:

11.1.5.1. risco à prestação de serviços essenciais;

11.1.5.2. necessidade de acautelar apuração administrativa de faltas contratuais pelo contratado, inclusive após extinção do contrato;

11.2. As cláusulas econômico-financeiras e monetárias dos contratos não poderão ser alteradas sem prévia concordância do contratado.

11.3. Na hipótese prevista 11.1.1, as cláusulas econômico-financeiras do contrato deverão ser revistas para que se mantenha o equilíbrio contratual.

12. CLÁUSULA DÉCIMA SEGUNDA – DAS INFRAÇÕES ADMINISTRATIVAS E SANÇÕES

12.1. Comete infração administrativa, nos termos da lei, o licitante que, com dolo ou culpa:

12.1.1. deixar de entregar a documentação exigida para o certame ou não entregar qualquer documento que tenha sido solicitado pelo Agente de Contratação/Comissão durante o certame;

12.1.2. Salvo em decorrência de fato superveniente devidamente justificado, não mantiver a proposta em especial quando:

12.1.2.1. não enviar a proposta adequada ao último lance ofertado ou após a negociação;

12.1.2.2. recusar-se a enviar o detalhamento da proposta quando exigível;

12.1.2.3. pedir para ser desclassificado quando encerrada a etapa competitiva;

12.1.2.4. deixar de apresentar amostra; ou

12.1.2.5. apresentar proposta ou amostra em desacordo com as especificações do edital;

12.1.3. não celebrar o contrato ou não entregar a documentação exigida para a contratação, quando convocado dentro do prazo de validade de sua proposta;

12.1.3.1. recusar-se, sem justificativa, a assinar o contrato ou a ata de registro de preço, ou a aceitar ou retirar o instrumento equivalente no prazo estabelecido pela Administração;

12.1.4. apresentar declaração ou documentação falsa exigida para o certame ou prestar declaração falsa durante a licitação

12.1.5. fraudar a licitação

12.1.6. comportar-se de modo inidôneo ou cometer fraude de qualquer natureza, em especial quando:

12.1.6.1. induzir deliberadamente a erro no julgamento;

12.1.6.2. apresentar amostra falsificada ou deteriorada;

12.1.7. praticar atos ilícitos com vistas a frustrar os objetivos da licitação

12.1.8. praticar ato lesivo previsto no [art. 5º da Lei n.º 12.846, de 2013](#).

12.2. Com fulcro na [Lei nº 14.133, de 2021](#), a Administração poderá, garantida a prévia defesa, aplicar aos licitantes e/ou adjudicatários as seguintes sanções, sem prejuízo das responsabilidades civil e criminal:

12.2.1. advertência;

12.2.2. multa;

12.2.3. impedimento de licitar e contratar; e

12.2.4. declaração de inidoneidade para licitar ou contratar, enquanto perdurarem os motivos determinantes da punição ou até que seja promovida sua reabilitação perante a própria autoridade que aplicou a penalidade.



12.3. Na aplicação das sanções serão considerados:

- 12.3.1. a natureza e a gravidade da infração cometida;
- 12.3.2. as peculiaridades do caso concreto;
- 12.3.3. as circunstâncias agravantes ou atenuantes;
- 12.3.4. os danos que dela provierem para a Administração Pública;
- 12.3.5. a implantação ou o aperfeiçoamento de programa de integridade, conforme normas e orientações dos órgãos de controle.

12.4. A multa será recolhida em percentual de 0,5% a 30% incidente sobre o valor do contrato licitado, recolhida no prazo máximo de **05(cinco) dias** úteis, a contar da comunicação oficial.

12.4.1. Para as infrações previstas nos itens 12.1.1, 12.1.2 e 12.1.3 a multa será de **0,5% a 15%** do valor do contrato licitado.

12.4.2. Para as infrações previstas nos itens 12.1.4, 12.1.5, 12.1.6, 12.1.7 e 12.1.8 a multa será de **15% a 30%** do valor do contrato licitado.

12.5. As sanções de advertência, impedimento de licitar e contratar e declaração de inidoneidade para licitar ou contratar poderão ser aplicadas, cumulativamente ou não, à penalidade de multa.

12.6. Na aplicação da sanção de multa será facultada a defesa do interessado no prazo de 15 (quinze) dias úteis, contado da data de sua intimação.

12.7. A sanção de impedimento de licitar e contratar será aplicada ao responsável em decorrência das infrações administrativas relacionadas nos itens 12.1.1, 12.1.2 e 12.1.3, quando não se justificar a imposição de penalidade mais grave, e impedirá o responsável de licitar e contratar no âmbito da Administração Pública direta e indireta do ente federativo a qual pertencer o órgão ou entidade, pelo prazo máximo de 3 (três) anos.

12.8. Poderá ser aplicada ao responsável a sanção de declaração de inidoneidade para licitar ou contratar, em decorrência da prática das infrações dispostas nos itens 12.1.4, 12.1.5, 12.1.6, 12.1.7 e 12.1.8 bem como pelas infrações administrativas previstas nos itens 12.1.1, 12.1.2 e 12.1.3 que justifiquem a imposição de penalidade mais grave que a sanção de impedimento de licitar e contratar, cuja duração observará o prazo previsto no [art. 156, §5º, da Lei n.º 14.133/2021](#).

12.9. A recusa injustificada do adjudicatário em assinar o contrato ou a ata de registro de preço, ou em aceitar ou retirar o instrumento equivalente no prazo estabelecido pela Administração, descrita no item 12.1.3, caracterizará o descumprimento total da obrigação assumida e o sujeitará às penalidades e à imediata perda da garantia de proposta em favor do órgão ou entidade promotora da licitação, nos termos do [art. 45, §4º da IN SEGES/ME n.º 73, de 2022](#).

12.10. A apuração de responsabilidade relacionadas às sanções de impedimento de licitar e contratar e de declaração de inidoneidade para licitar ou contratar demandará a instauração de processo de responsabilização a ser conduzido por comissão composta por 2 (dois) ou mais servidores estáveis, que avaliará fatos e circunstâncias conhecidos e intimará o licitante ou o adjudicatário para, no prazo de 15 (quinze) dias úteis, contado da data de sua intimação, apresentar defesa escrita e especificar as provas que pretenda produzir.

12.11. Caberá recurso no prazo de 15 (quinze) dias úteis da aplicação das sanções de advertência, multa e impedimento de licitar e contratar, contado da data da intimação, o qual será dirigido à autoridade que tiver proferido a decisão recorrida, que, se não a reconsiderar no prazo de 5 (cinco) dias úteis, encaminhará o recurso com sua motivação à autoridade superior, que deverá proferir sua decisão no prazo máximo de 20 (vinte) dias úteis, contado do recebimento dos autos.

12.12. Caberá a apresentação de pedido de reconsideração da aplicação da sanção de declaração de inidoneidade para licitar ou contratar no prazo de 15 (quinze) dias úteis, contado da data da intimação, e decidido no prazo máximo de 20 (vinte) dias úteis, contado do seu recebimento.

12.13. O recurso e o pedido de reconsideração terão efeito suspensivo do ato ou da decisão recorrida até que sobrevenha decisão final da autoridade competente.

12.14. A aplicação das sanções previstas neste edital não exclui, em hipótese alguma, a obrigação de reparação integral dos danos causados.

13. CLÁUSULA DÉCIMA SEGUNDA – DA RESCISÃO

13.1. A ocorrência de quaisquer das hipóteses previstas no art. 137 da Lei n.º 14.133/2021 ensejará a extinção do contrato.

13.2. A rescisão poderá se processar pelas hipóteses definidas no art. 138, inciso I, II e III, e estará sob as consequências determinadas pelo art. 139, todos da Lei n.º 14.133/2021.

13.3. Os casos de rescisão contratual serão formalmente motivados nos autos do processo, assegurados o contraditório e a ampla defesa.

13.4. Em caso de inadimplemento por parte do CONTRATANTE, o presente contrato poderá ser rescindido ou suspenso, bem como eventuais residuais pecuniários de inadimplência, inclusive no caso de perdas e danos, serão atualizados pelo IPCA, ou outro que o venha substituir, e incidentes de juros moratórios de 0,5% ao mês para quem der causa à inadimplência.

13.5. A alteração de qualquer dos dispositivos estabelecidos neste contrato, somente se reputará válida se tomadas expressamente em instrumento aditivo, passando a dele fazer parte.

13.6. As partes poderão adotar meios alternativos de resolução de controvérsias, nos termos do disposto pelos arts. 151, 152, 153 e 154 da Lei n.º 14.133/2021.



14. DO REEQUILÍBRIO ECONÔMICO-FINANCEIRO

14.1. Da Revisão:

14.1.1. A revisão contratual poderá ocorrer a qualquer tempo da vigência contratual, para restabelecer a relação que as partes pactuaram inicialmente entre os encargos do contratado e a retribuição da administração para a justa remuneração do fornecimento, objetivando a manutenção do equilíbrio econômico-financeiro inicial do contrato.

14.1.2. Para fins de revisão, a parte interessada deverá comprovar a ocorrência de fatos imprevisíveis, ou previsíveis porém de consequências incalculáveis, retardadores ou impeditivos da execução do ajustado, ou, ainda, em caso de força maior, caso fortuito ou fato do príncipe, configurando álea econômica extraordinária e extracontratual.

14.1.3. Em caso de revisão, a alteração do preço ajustado, além de obedecer aos requisitos do item anterior, deverá ocorrer de forma proporcional à modificação dos encargos, comprovada minuciosamente por meio de memória de cálculo a ser apresentada pela parte interessada.

14.1.4. Dentre os fatos ensejadores da revisão, não se incluem aqueles eventos dotados de previsibilidade, cujo caráter possibilite à parte interessada a sua aferição ao tempo da formulação/aceitação da proposta, bem como aqueles decorrentes exclusivamente da variação inflacionária, uma vez que inseridos, estes últimos, na hipótese de reajustamento.

14.1.5. Não será concedida a revisão quando:

- a) Ausente a elevação de encargos alegada pela parte interessada;
- b) O evento imputado como causa de desequilíbrio houver ocorrido antes da formulação da proposta definitiva ou após a finalização da vigência do contrato;
- c) Ausente o nexo de causalidade entre o evento ocorrido e a majoração dos encargos atribuídos à parte interessada;
- d) A parte interessada houver incorrido em culpa pela majoração de seus próprios encargos, incluindo-se, nesse âmbito, a previsibilidade da ocorrência do evento;
- e) Alteração do regime jurídico-tributário do Contratado, ressalvada a hipótese de superveniente determinação legal.

14.1.6. A revisão deverá ser promovida por meio de termo de aditamento contratual, precedida de análise pela Procuradoria Geral do Município.

14.1.7. A criação, alteração ou extinção de quaisquer tributos, quando ocorridas após a data de apresentação da proposta definitiva e desde que acarretem comprovada repercussão no equilíbrio econômico-financeiro deste contrato, implicarão a revisão de preço para mais ou para menos, adotando-se como índice de correção a alíquota prevista na lei respectiva.

14.1.8. A revisão a que o Contratado fizer jus deverá ser expressamente requerida pelo Contratado antes do fim da vigência contratual ou da prorrogação do prazo de vigência contratual, sob pena de preclusão.

14.2. Do reajuste:

14.2.1. Os preços inicialmente contratados são fixos e irreajustáveis, no prazo de um ano, contado da data do orçamento estimado.

14.2.2. Após o interregno de um ano, os preços iniciais poderão ser reajustados, mediante a aplicação do índice IPCA – Índice Nacional e Preços ao Consumidor Amplo, exclusivamente para as obrigações iniciadas e concluídas após a ocorrência da anualidade.

14.2.2.1. Caso o índice estabelecido para reajustamento venha a ser extinto ou de qualquer forma não possa mais ser utilizado, será adotado, em substituição, o que vier a ser determinado pela legislação então em vigor.

14.2.2.2. Na ausência de previsão legal quanto ao índice substituto, as partes elegerão novo índice oficial, para reajustamento do preço do valor remanescente, por meio de termo aditivo.

14.2.3. O reajuste será efetuado por meio de apostilamento, nos termos do art. 136, I, da Lei nº 14.133/2021, sem necessidade de aditivo contratual específico para esse fim. E, salvo em casos de relevante indagação jurídica, fica dispensada a prévia manifestação da Procuradoria-Geral do Município (PGM) sobre apostilamentos que tenham por objeto reajustes contratualmente previstos, podendo ser formalizados no âmbito do próprio órgão contratante.

14.2.4. Compete à contratada a iniciativa e o encargo de cálculo minucioso de cada reajuste a ser aprovado pelo Contratante, juntando-se a respectiva discriminação dos produtos e memorial de cálculo do reajuste, e demais documentos comprobatórios do reajuste pleiteado.

14.2.5. Nos reajustes subsequentes ao primeiro, o interregno mínimo de um ano será contado a partir dos efeitos financeiros do último reajuste.

14.2.6. No caso de atraso ou não divulgação do índice de reajustamento, o Contratante pagará à Contratada a importância calculada pela última variação conhecida, liquidando a diferença correspondente tão logo seja divulgado o índice definitivo. Fica a Contratada obrigada a apresentar memória de cálculo referente ao reajustamento de preços do valor remanescente, sempre que este ocorrer.

14.2.7. A criação, alteração ou extinção de quaisquer tributos, quando ocorridas após a data de apresentação da proposta definitiva e desde que acarretem comprovada repercussão no equilíbrio econômico-financeiro deste contrato, implicarão a revisão de preço para mais ou para menos, adotando-se como índice de correção a alíquota prevista na lei respectiva.

15. CLÁUSULA DÉCIMA QUINTA - DOS CASOS OMISSOS

15.1. Para as situações não previstas neste contrato, aplicar-se-á o regramento dado pela Lei nº 14.133/2021, no que ela prever, bem como demais legislações pertinentes ao objeto deste instrumento.



16. CLÁUSULA DÉCIMA SEXTA – DA LIBERAÇÃO DO PAGAMENTO

16.1. Atendendo ao que o Código Tributário Municipal, a Secretaria Municipal de Finanças só poderá efetuar a liberação do pagamento, se a CONTRATADA estiver rigorosamente em dia com os tributos Municipais.

16.2. Igualmente, atendendo ao disposto na legislação a Secretaria Municipal da Finanças deverá proceder a retenção do Imposto de Renda (IR), referente ao pagamento de qualquer serviço ou mercadoria contratado e prestado, excetuando-se referida determinação quando o fornecedor/prestador de serviço se tratar de empresa optante do Simples Nacional.

17. CLÁUSULA DÉCIMA SÉTIMA – DO FORO

17.1. As partes elegem o foro da Comarca de Castelo/ES, para dirimir dúvidas ou divergências, que poderão advir ao presente Contrato, nos termos do art. 92, §1º, da Lei 14.133/2021.

E por estarem às partes plenamente de acordo com todas as cláusulas e condições, firmam o presente instrumento para que surta os jurídicos e legais efeitos.

Castelo – ES, XXX, de XXXXXX de 2024.

PREFEITO
PREFEITO

XXXXXXXXXXXXXX
SECRETÁRIO DE XXXXXXXXX

REPRESENTANTE LEGAL
EMPRESA XXXXXXXXX
CONTRATADA

TESTEMUNHAS

01 _____

02 _____



ANEXO VI
MINUTA DA ATA DE REGISTRO DE PREÇOS Modelo AGU
ATA DE REGISTRO DE PREÇOS
ÓRGÃO OU ENTIDADE PÚBLICA ATA DE REGISTRO DE PREÇOS N.º

O(A).....(*órgão ou entidade pública que gerenciará a ata de registro de preços*), com sede no(a), na cidade de, inscrito(a) no CNPJ/MF sob o nº, neste ato representado(a) pelo(a) (*cargo e nome*), nomeado(a) pela Portaria nº de de de 202..., publicada no de de de, portador da matrícula funcional nº, considerando o julgamento da licitação na modalidade de pregão, na forma eletrônica, para REGISTRO DE PREÇOS nº/202..., publicada no de/...../202..., processo administrativo n.º, RESOLVE registrar os preços da(s) empresa(s) indicada(s) e qualificada(s) nesta ATA, de acordo com a classificação por ela(s) alcançada(s) e na(s) quantidade(s) cotada(s), atendendo as condições previstas no *Edital de licitação ou Aviso da Contratação Direta*, sujeitando-se as partes às normas constantes na Lei nº 14.133, de 1º de abril de 2021, no Decreto n.º 11.462, de 31 de março de 2023, e em conformidade com as disposições a seguir:

1. DO OBJETO

1.1. A presente Ata tem por objeto o registro de preços para a eventual contratação de , especificado(s) no(s) item(ns)..... do Termo de Referência, anexo [*do edital de Licitação nº/20...*] ou [*do Aviso da Contratação Direta nº*], que é parte integrante desta Ata, assim como as propostas cujos preços tenham sido registrados, independentemente de transcrição.

2. DOS PREÇOS, ESPECIFICAÇÕES E QUANTITATIVOS

2.1. O preço registrado, as especificações do objeto, as quantidades mínimas e máximas de cada item, fornecedor(es) e as demais condições ofertadas na(s) proposta(s) são as que seguem:

Item	Fornecedor (<i>razão social, CNPJ/MF, endereço, contatos, representante</i>)							
X	Especificação	Marca (se exigida no edital)	Modelo (se exigido no edital)	Unidade	Quantidade Máxima	Quantidade Mínima	Valor Un.	Prazo garantia ou validade

2.2. A listagem do cadastro de reserva referente ao presente registro de preços consta como anexo a esta Ata.

3. ÓRGÃO(S) GERENCIADOR E PARTICIPANTE(S)

3.1. O órgão gerenciador será o(nome do órgão)....

3.2. {*Além do gerenciador, não há [ou] São*} *órgãos e entidades públicas participantes do registro de preços:*

<i>Item nº</i>	<i>Órgãos Participantes</i>	<i>Unidade</i>	<i>Quantidade</i>

4. DA ADESAO À ATA DE REGISTRO DE PREÇOS

4.1. Durante a vigência da ata, os órgãos e as entidades da Administração Pública federal, estadual, distrital e municipal que não participaram do procedimento de IRP poderão aderir à ata de registro de preços na condição de não participantes, observados os seguintes requisitos:

4.1.1. *apresentação de justificativa da vantagem da adesão, inclusive em situações de provável desabastecimento ou descontinuidade de serviço público;*

4.1.2. *demonstração de que os valores registrados estão compatíveis com os valores praticados pelo mercado na forma do art. 23 da Lei nº 14.133, de 2021; e*



4.1.3. *consulta e aceitação prévias do órgão ou da entidade gerenciadora e do fornecedor.*

4.2. *A autorização do órgão ou entidade gerenciadora apenas será realizada após a aceitação da adesão pelo fornecedor.*

4.2.1. *O órgão ou entidade gerenciadora poderá rejeitar adesões caso elas possam acarretar prejuízo à execução de seus próprios contratos ou à sua capacidade de gerenciamento.*

4.3. *Após a autorização do órgão ou da entidade gerenciadora, o órgão ou entidade não participante deverá efetivar a aquisição ou a contratação solicitada em até noventa dias, observado o prazo de vigência da ata.*

4.4. *O prazo de que trata o subitem anterior, relativo à efetivação da contratação, poderá ser prorrogado excepcionalmente, mediante solicitação do órgão ou da entidade não participante aceita pelo órgão ou pela entidade gerenciadora, desde que respeitado o limite temporal de vigência da ata de registro de preços.*

4.5. *O órgão ou a entidade poderá aderir a item da ata de registro de preços da qual seja integrante, na qualidade de não participante, para aqueles itens para os quais não tenha quantitativo registrado, observados os requisitos do item 4.1.*

Dos limites para as adesões

4.6. *As aquisições ou contratações adicionais não poderão exceder, por órgão ou entidade, a cinquenta por cento dos quantitativos dos itens do instrumento convocatório registrados na ata de registro de preços para o gerenciador e para os participantes.*

4.6. *O quantitativo decorrente das adesões não poderá exceder, na totalidade, ao dobro do quantitativo de cada item registrado na ata de registro de preços para o gerenciador e os participantes, independentemente do número de órgãos ou entidades não participantes que aderirem à ata de registro de preços.*

4.8. *Para aquisição emergencial de medicamentos e material de consumo médico-hospitalar por órgãos e entidades da Administração Pública federal, estadual, distrital e municipal, a adesão à ata de registro de preços gerenciada pelo Ministério da Saúde não estará sujeita ao limite previsto no item 4.7.*

4.9. *A adesão à ata de registro de preços por órgãos e entidades da Administração Pública estadual, distrital e municipal poderá ser exigida para fins de transferências voluntárias, não ficando sujeita ao limite de que trata o item 4.7, desde que seja destinada à execução descentralizada de programa ou projeto federal e comprovada a compatibilidade dos preços registrados com os valores praticados no mercado na forma do art. 23 da Lei nº 14.133, de 2021.*

Vedação a acréscimo de quantitativos

4.10. *É vedado efetuar acréscimos nos quantitativos fixados na ata de registro de preços.*

5. VALIDADE, FORMALIZAÇÃO DA ATA DE REGISTRO DE PREÇOS E CADASTRO RESERVA

5.1. *A validade da Ata de Registro de Preços será de 1 (um) ano, contado a partir do primeiro dia útil subsequente à data de sua publicação, podendo ser prorrogada por igual período, mediante a anuência do fornecedor, desde que comprovado o preço vantajoso.*

5.1.1. *O contrato decorrente da ata de registro de preços terá sua vigência estabelecida no próprio instrumento contratual e observará no momento da contratação e a cada exercício financeiro a disponibilidade de créditos orçamentários, bem como a previsão no plano plurianual, quando ultrapassar 1 (um) exercício financeiro.*

5.1.2. *Na formalização do contrato ou do instrumento substituto deverá haver a indicação da disponibilidade dos créditos orçamentários respectivos.*



5.2. A contratação com os fornecedores registrados na ata será formalizada pelo órgão ou pela entidade interessada por intermédio de instrumento contratual, emissão de nota de empenho de despesa, autorização de compra ou outro instrumento hábil, conforme o art. 95 da Lei nº 14.133, de 2021.

5.2.1. O instrumento contratual de que trata o item 5.2. deverá ser assinado no prazo de validade da ata de registro de preços.

5.3. Os contratos decorrentes do sistema de registro de preços poderão ser alterados, observado o art. 124 da Lei nº 14.133, de 2021.

5.4. Após a homologação da licitação ou da contratação direta, deverão ser observadas as seguintes condições para formalização da ata de registro de preços:

5.4.1. Serão registrados na ata os preços e os quantitativos do adjudicatário, devendo ser observada a possibilidade de o licitante oferecer ou não proposta em quantitativo inferior ao máximo previsto *no edital* e se obrigar nos limites dela;

5.4.2. Será incluído na ata, na forma de anexo, o registro dos licitantes ou dos fornecedores que:

5.4.2.1. Aceitarem cotar os bens, as obras ou os serviços com preços iguais aos do adjudicatário, observada a classificação da licitação; e

5.4.2.2. Mantiverem sua proposta original.

5.4.3. Será respeitada, nas contratações, a ordem de classificação dos licitantes ou dos fornecedores registrados na ata.

5.5. O registro a que se refere o item 5.4.2 tem por objetivo a formação de cadastro de reserva para o caso de impossibilidade de atendimento pelo signatário da ata.

5.6. Para fins da ordem de classificação, os licitantes ou fornecedores que aceitarem reduzir suas propostas para o preço do adjudicatário antecederão aqueles que mantiverem sua proposta original.

5.7. A habilitação dos licitantes que comporão o cadastro de reserva a que se refere o item 5.4.2.2 somente será efetuada quando houver necessidade de contratação dos licitantes remanescentes, nas seguintes hipóteses:

5.7.1. Quando o licitante vencedor não assinar a ata de registro de preços, no prazo e nas condições estabelecidos *no edital* e

5.7.2. Quando houver o cancelamento do registro do licitante ou do registro de preços nas hipóteses previstas no item 9.

5.8. O preço registrado com indicação dos licitantes e fornecedores será divulgado no PNCP e ficará disponibilizado durante a vigência da ata de registro de preços.

5.9. Após a homologação da licitação ou da contratação direta, o licitante mais bem classificado ou o fornecedor, no caso da contratação direta, será convocado para assinar a ata de registro de preços, no prazo e nas condições estabelecidos no edital de licitação ou no aviso de contratação direta, sob pena de decair o direito, sem prejuízo das sanções previstas na Lei nº 14.133, de 2021.

5.9.1. O prazo de convocação poderá ser prorrogado 1 (uma) vez, por igual período, mediante solicitação do licitante ou fornecedor convocado, desde que apresentada dentro do prazo, devidamente justificada, e que a justificativa seja aceita pela Administração.

5.10. A ata de registro de preços será assinada por meio de assinatura digital e disponibilizada no Sistema de Registro de Preços.

5.11. Quando o convocado não assinar a ata de registro de preços no prazo e nas condições



estabelecidos no edital ou no aviso de contratação, e observado o disposto no item 5.7 e subitens, fica facultado à Administração convocar os

licitantes remanescentes do cadastro de reserva, na ordem de classificação, para fazê-lo em igual prazo e nas condições propostas pelo primeiro classificado.

5.12. Na hipótese de nenhum dos licitantes que trata o item 5.4.2.1, aceitar a contratação nos termos do item anterior, a Administração, observados o valor estimado e sua eventual atualização nos termos *do edital*, poderá:

5.12.1. Convocar para negociação os demais licitantes ou fornecedores remanescentes cujos preços foram registrados sem redução, observada a ordem de classificação, com vistas à obtenção de preço melhor, mesmo que acima do preço do adjudicatário; ou

5.12.2. Adjudicar e firmar o contrato nas condições ofertadas pelos licitantes ou fornecedores remanescentes, atendida a ordem classificatória, quando frustrada a negociação de melhor condição.

5.13. A existência de preços registrados implicará compromisso de fornecimento nas condições estabelecidas, mas não obrigará a Administração a contratar, facultada a realização de licitação específica para a aquisição pretendida, desde que devidamente justificada.

6. ALTERAÇÃO OU ATUALIZAÇÃO DOS PREÇOS REGISTRADOS

6.1. Os preços registrados poderão ser alterados ou atualizados em decorrência de eventual redução dos preços praticados no mercado ou de fato que eleve o custo dos bens, das obras ou dos serviços registrados, nas seguintes situações:

6.1.1. Em caso de força maior, caso fortuito ou fato do príncipe ou em decorrência de fatos imprevisíveis ou previsíveis de consequências incalculáveis, que inviabilizem a execução da ata tal como pactuada, nos termos da *alínea "d" do inciso II do caput do art. 124 da Lei nº 14.133, de 2021*;

6.1.2. Em caso de criação, alteração ou extinção de quaisquer tributos ou encargos legais ou a superveniência de disposições legais, com comprovada repercussão sobre os preços registrados;

6.1.3. Na hipótese de previsão no edital ou no aviso de contratação direta de cláusula de reajustamento ou repactuação sobre os preços registrados, nos termos da Lei nº 14.133, de 2021.

6.1.3.1. No caso do reajustamento, deverá ser respeitada a contagem da anualidade e o índice previstos para a contratação;

6.1.3.2. No caso da repactuação, poderá ser a pedido do interessado, conforme critérios definidos para a contratação.

7. NEGOCIAÇÃO DE PREÇOS REGISTRADOS

7.1. Na hipótese de o preço registrado tornar-se superior ao preço praticado no mercado por motivo superveniente, o órgão ou entidade gerenciadora convocará o fornecedor para negociar a redução do preço registrado.

7.1.1. Caso não aceite reduzir seu preço aos valores praticados pelo mercado, o fornecedor será liberado do compromisso assumido quanto ao item registrado, sem aplicação de penalidades administrativas.

7.1.2. Na hipótese prevista no item anterior, o gerenciador convocará os fornecedores do cadastro de reserva, na ordem de classificação, para verificar se aceitam reduzir seus preços aos valores de mercado e não convocará os licitantes ou fornecedores que tiveram seu registro cancelado.



7.1.3. Se não obtiver êxito nas negociações, o órgão ou entidade gerenciadora procederá ao cancelamento da ata de registro de preços, adotando as medidas cabíveis para obtenção de contratação mais vantajosa.

7.1.4. Na hipótese de redução do preço registrado, o gerenciador comunicará aos órgãos e às entidades que tiverem firmado contratos decorrentes da ata de registro de preços para que avaliem a conveniência e a oportunidade de diligenciar negociação com vistas à alteração contratual, observado o disposto no art. 124 da Lei nº 14.133, de 2021.

7.2. Na hipótese de o preço de mercado tornar-se superior ao preço registrado e o fornecedor não poder cumprir as obrigações estabelecidas na ata, será facultado ao fornecedor requerer ao gerenciador a alteração do preço registrado, mediante comprovação de fato superveniente que supostamente o impossibilite de cumprir o compromisso.

7.2.1. Neste caso, o fornecedor encaminhará, juntamente com o pedido de alteração, a documentação comprobatória ou a planilha de custos que demonstre a inviabilidade do preço registrado em relação às condições inicialmente pactuadas.

7.2.2. Na hipótese de não comprovação da existência de fato superveniente que inviabilize o preço registrado, o pedido será indeferido pelo órgão ou entidade gerenciadora e o fornecedor deverá cumprir as obrigações estabelecidas na ata, sob pena de cancelamento do seu registro, nos termos do item , sem prejuízo das sanções previstas na Lei nº 14.133, de 2021, e na legislação aplicável.

7.2.3. Na hipótese de cancelamento do registro do fornecedor, nos termos do item anterior, o gerenciador convocará os fornecedores do cadastro de reserva, na ordem de classificação, para verificar se aceitam manter seus preços registrados, observado o disposto no item 5.7.

7.2.4. Se não obtiver êxito nas negociações, o órgão ou entidade gerenciadora procederá ao cancelamento da ata de registro de preços, nos termos do item 9.4 e adotará as medidas cabíveis para a obtenção da contratação mais vantajosa.

7.2.5. Na hipótese de comprovação da majoração do preço de mercado que inviabilize o preço registrado, conforme previsto no item 7.2 e no item 7.2.1, o órgão ou entidade gerenciadora atualizará o preço registrado, de acordo com a realidade dos valores praticados pelo mercado.

7.2.6. O órgão ou entidade gerenciadora comunicará aos órgãos e às entidades que tiverem firmado contratos decorrentes da ata de registro de preços sobre a efetiva alteração do preço registrado, para que avaliem a necessidade de alteração contratual, observado o disposto no art. 124 da Lei nº 14.133, de 2021.

8. REMANEJAMENTO DAS QUANTIDADES REGISTRADAS NA ATA DE REGISTRO DE PREÇOS

8.1. As quantidades previstas para os itens com preços registrados nas atas de registro de preços poderão ser remanejadas pelo órgão ou entidade gerenciadora entre os órgãos ou as entidades participantes e não participantes do registro de preços.

8.2. O remanejamento somente poderá ser feito:

8.2.1. De órgão ou entidade participante para órgão ou entidade participante; ou

8.2.2. De órgão ou entidade participante para órgão ou entidade não participante.

8.3. O órgão ou entidade gerenciadora que tiver estimado as quantidades que pretende contratar será considerado participante para efeito do remanejamento.

8.4. Na hipótese de remanejamento de órgão ou entidade participante para órgão ou entidade não participante, serão observados os limites previstos no art. 32 do Decreto nº 11.462, de 2023.

8.5. Competirá ao órgão ou à entidade gerenciadora autorizar o remanejamento solicitado, com a redução do quantitativo inicialmente informado pelo órgão ou pela entidade participante, desde



que haja prévia anuência do órgão ou da entidade que sofrer redução dos quantitativos informados.

8.6. Caso o remanejamento seja feito entre órgãos ou entidades dos Estados, do Distrito Federal ou de Municípios distintos, caberá ao fornecedor beneficiário da ata de registro de preços, observadas as condições nela estabelecidas, optar pela aceitação ou não do fornecimento decorrente do remanejamento dos itens.

8.7. Na hipótese da compra centralizada, não havendo indicação pelo órgão ou pela entidade gerenciadora, dos quantitativos dos participantes da compra centralizada, nos termos do item 8.3, a distribuição das quantidades para a execução descentralizada será por meio do remanejamento.

9. CANCELAMENTO DO REGISTRO DO LICITANTE VENCEDOR E DOS PREÇOS REGISTRADOS

9.1. O registro do fornecedor será cancelado pelo gerenciador, quando o fornecedor:

9.1.1. Descumprir as condições da ata de registro de preços, sem motivo justificado;

9.1.2. Não retirar a nota de empenho, ou instrumento equivalente, no prazo estabelecido pela Administração sem justificativa razoável;

9.1.3. Não aceitar manter seu preço registrado, na hipótese prevista no artigo 27, § 2º, do Decreto nº 11.462, de 2023; ou

9.1.4. Sofrer sanção prevista nos incisos III ou IV do caput do art. 156 da Lei nº 14.133, de 2021.

9.1.4.1. Na hipótese de aplicação de sanção prevista nos incisos III ou IV do caput do art. 156 da Lei nº 14.133, de 2021, caso a penalidade aplicada ao fornecedor não ultrapasse o prazo de vigência da ata de registro de preços, poderá o órgão ou a entidade gerenciadora poderá, mediante decisão fundamentada, decidir pela manutenção do registro de preços, vedadas contratações derivadas da ata enquanto perdurarem os efeitos da sanção.

9.2. O cancelamento de registros nas hipóteses previstas no item 9.1 será formalizado por despacho do órgão ou da entidade gerenciadora, garantidos os princípios do contraditório e da ampla defesa.

9.3. Na hipótese de cancelamento do registro do fornecedor, o órgão ou a entidade gerenciadora poderá convocar os licitantes que compõem o cadastro de reserva, observada a ordem de classificação.

9.4. O cancelamento dos preços registrados poderá ser realizado pelo gerenciador, em determinada ata de registro de preços, total ou parcialmente, nas seguintes hipóteses, desde que devidamente comprovadas e justificadas:

9.4.1. Por razão de interesse público;

9.4.2. A pedido do fornecedor, decorrente de caso fortuito ou força maior; ou

9.4.3. Se não houver êxito nas negociações, nas hipóteses em que o preço de mercado tornar-se superior ou inferior ao preço registrado, nos termos dos artigos 26, § 3º e 27, § 4º, ambos do Decreto nº 11.462, de 2023.

10. DAS PENALIDADES

10.1. O descumprimento da Ata de Registro de Preços ensejará aplicação das penalidades estabelecidas **no edital**.

10.1.2. As sanções também se aplicam aos integrantes do cadastro de reserva no registro de preços que, convocados, não honrarem o compromisso assumido injustificadamente após terem assinado a ata.



10.2. É da competência do gerenciador a aplicação das penalidades decorrentes do descumprimento do pactuado nesta ata de registro de preço (art. 7º, inc. XIV, do Decreto nº 11.462, de 2023), exceto nas hipóteses em que o descumprimento disser respeito às contratações dos órgãos ou entidade participante, caso no qual caberá ao respectivo órgão participante a aplicação da penalidade (art. 8º, inc. IX, do Decreto nº 11.462, de 2023).

10.3. O órgão ou entidade participante deverá comunicar ao órgão gerenciador qualquer das ocorrências previstas no item 9.1, dada a necessidade de instauração de procedimento para cancelamento do registro do fornecedor.

11. CONDIÇÕES GERAIS

11.1. As condições gerais de execução do objeto, tais como os prazos para entrega e recebimento, as obrigações da Administração e do fornecedor registrado, penalidades e demais condições do ajuste, encontram-se definidos no Termo de Referência, ANEXO **AO EDITAL**.

11.2. No caso de adjudicação por preço global de grupo de itens, só será admitida a contratação de parte de itens do grupo se houver prévia pesquisa de mercado e demonstração de sua vantagem para o órgão ou a entidade.

Para firmeza e validade do pactuado, a presente Ata foi lavrada em () vias de igual teor, que, depois de lida e achada em ordem, vai assinada pelas partes e encaminhada cópia aos demais órgãos participantes (se houver).
Local e data Assinaturas

Representante legal do órgão gerenciador e representante(s) legal(is) do(s) fornecedor(s) registrado(s)

Anexo Cadastro Reserva

Seguindo a ordem de classificação, segue relação de fornecedores que aceitaram cotar os itens com preços iguais ao adjudicatário:


Item T R	Fornecedor (razão social, CNPJ/MF, endereço, contatos, representante)							
	Especificação	Marca (se exigida no edital)	Modelo (se exigido no edital)	Unidade	Quantidade Máxima	Quantidade Mínima	Valor Unitário	Prazo de garantia ou validade
X								

Seguindo a ordem de classificação, segue relação de fornecedores que mantiveram sua proposta original:


Item D O T R	Fornecedor (razão social, CNPJ/MF, endereço, contatos, representante)							
	Especificação	Marca (se exigida no edital)	Modelo (se exigido no edital)	Unidade	Quantidade Máxima	Quantidade Mínima	Valor Unitário	Prazo de garantia
X								



								<i>ou validade</i>

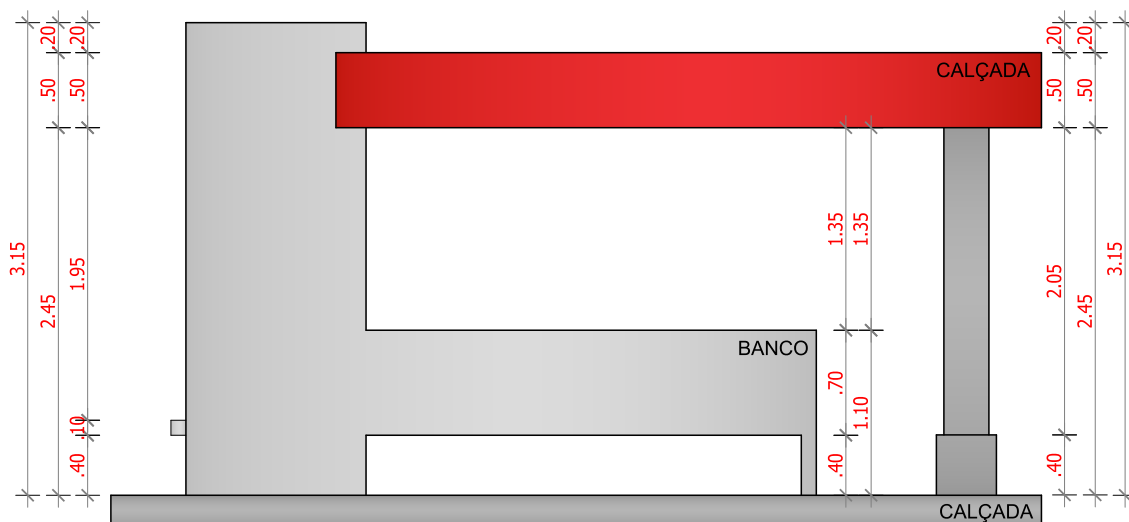

VISTA B
ESCALA 1/50

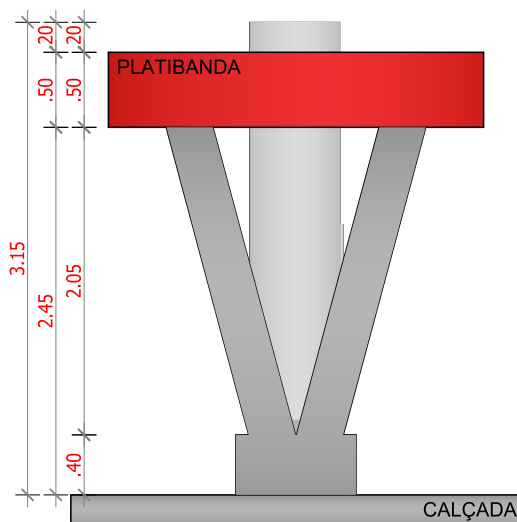

VISTA C
ESCALA 1/50



PROJETO DE ARQUITETURA

OBRA Ponto de ônibus municipal
PROPRIETÁRIO PREFEITURA MUNICIPAL DE CASTELO
ENDEREÇO Castelo/ES

RESPONSÁVEL TÉCNICO:

Maria Emília Pianissolla Ungarato
Arquiteta e Urbanista - CAU A248289-4

CONTEÚDO:

Vista B e Vista C -
opção 01

FOLHA


02
03

DESENHO Maria Emília


ESCALA Indicada

DATA 02/2024


REVISÃO R-00

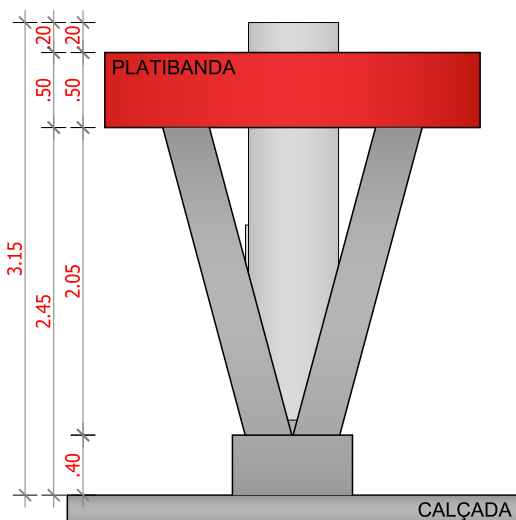

VISTA D
ESCALA 1/50

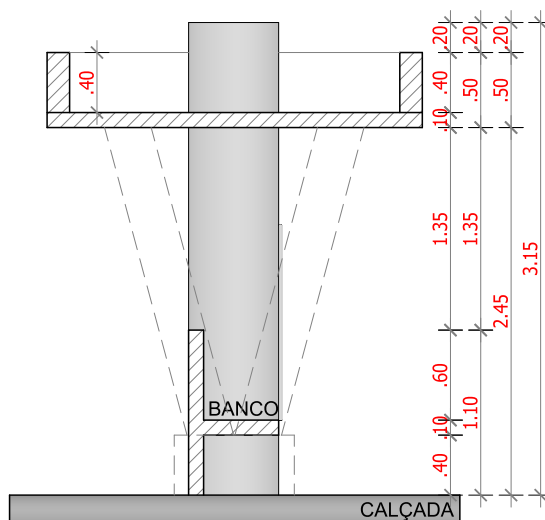

CORTE AA
ESCALA 1/50

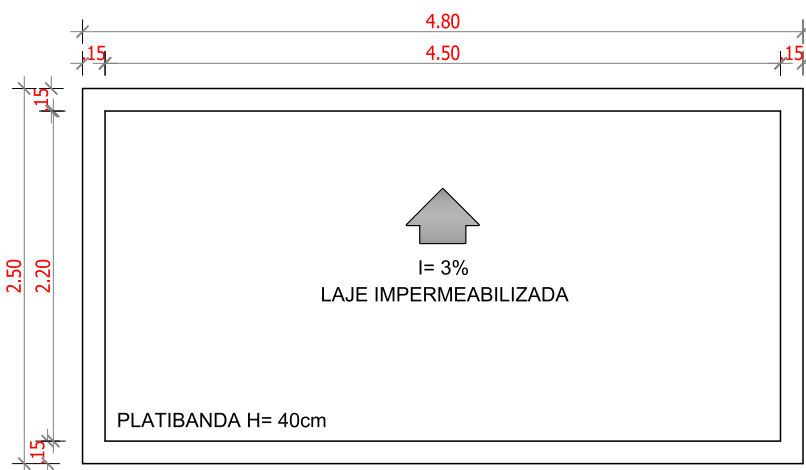

PLANTA DE COBERTURA
ESCALA 1/50



PROJETO DE ARQUITETURA

OBRA **Ponto de ônibus municipal**
PROPRIETÁRIO **PREFEITURA MUNICIPAL DE CASTELO**
ENDEREÇO **Castelo/ES**

RESPONSÁVEL TÉCNICO:

Maria Emília Pianissolla Ungarato
Arquiteta e Urbanista - CAU A248289-4

CONTEÚDO:

Vista D, Corte AA
Planta cobertura-
opção 01

FOLHA



03
03

DESENHO **Maria Emília**

ESCALA **Indicada**

DATA **02/2024**

REVISÃO **R-00**

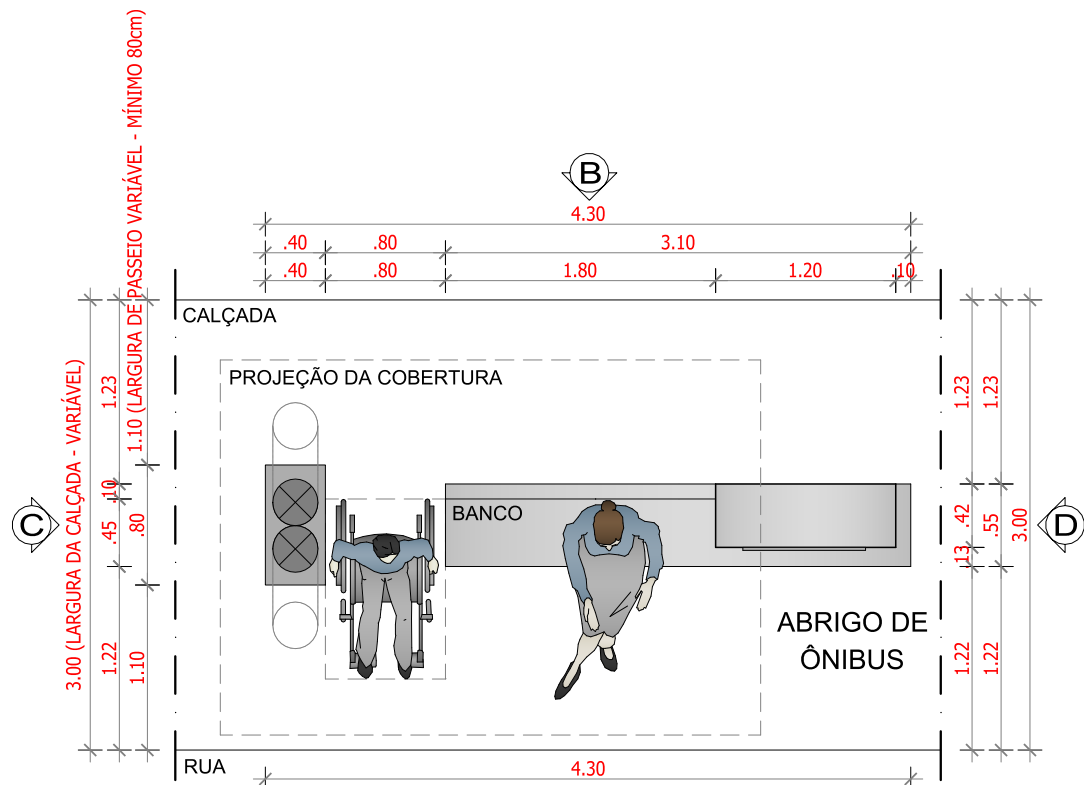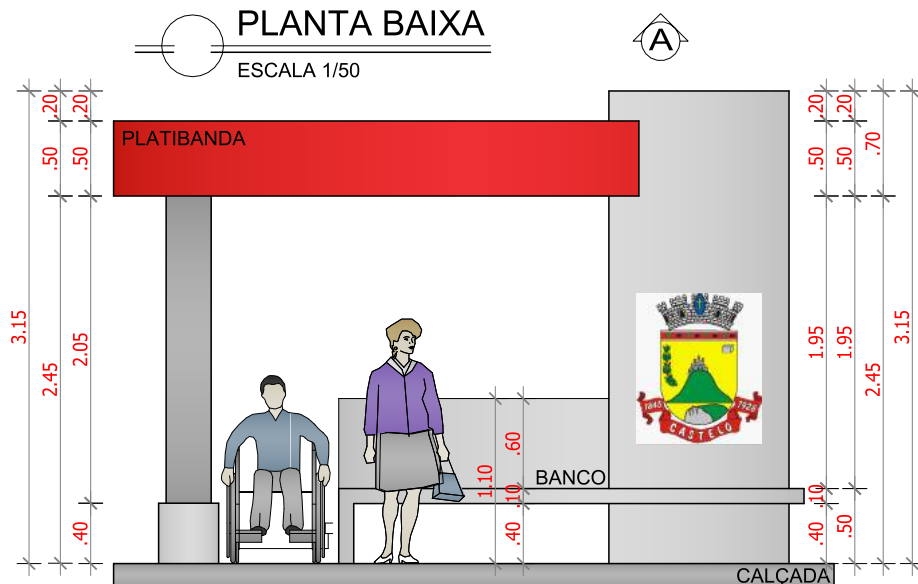

PROJETO DE ARQUITETURA



OBRA Ponto de ônibus municipal
 PROPRIETÁRIO PREFEITURA MUNICIPAL DE CASTELO
 ENDEREÇO Castelo/ES

RESPONSÁVEL TÉCNICO:

Maria Emília Pianissolla Ungarato
 Arquiteta e Urbanista - CAU A248289-4

CONTEÚDO:

Planta Baixa e
 Vista A - opção 02

FOLHA


01
 03

DESENHO Maria Emília


ESCALA Indicada

DATA 02/2024

REVISÃO R-00

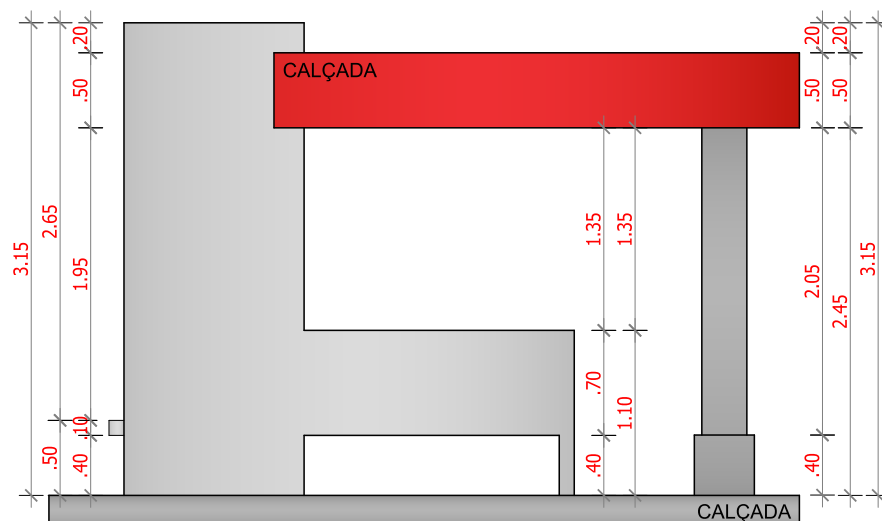

VISTA B
ESCALA 1/50

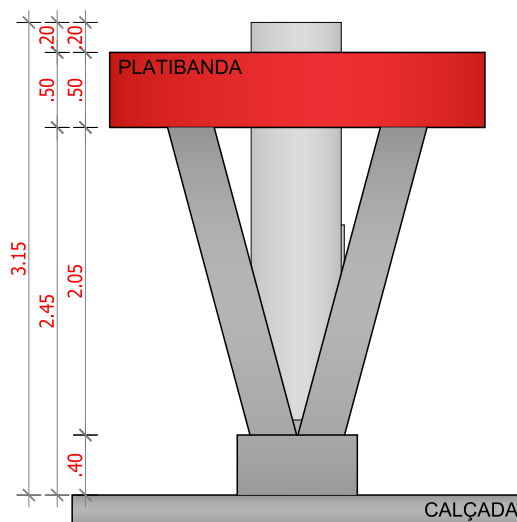

VISTA C
ESCALA 1/50



PROJETO DE ARQUITETURA

OBRA Ponto de ônibus municipal
PROPRIETÁRIO PREFEITURA MUNICIPAL DE CASTELO
ENDEREÇO Castelo/ES

RESPONSÁVEL TÉCNICO:

Maria Emília Pianissolla Ungarato
Arquiteta e Urbanista - CAU A248289-4

CONTEÚDO:

Vista B e Vista C -
opção 02

FOLHA


02
03

DESENHO Maria Emília


ESCALA Indicada

DATA 02/2024


REVISÃO R-00

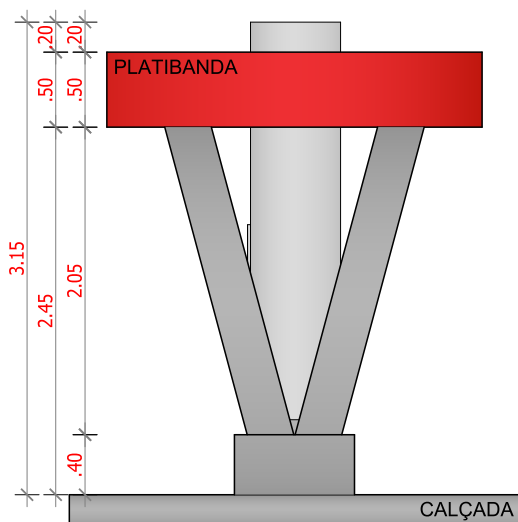

VISTA D
ESCALA 1/50

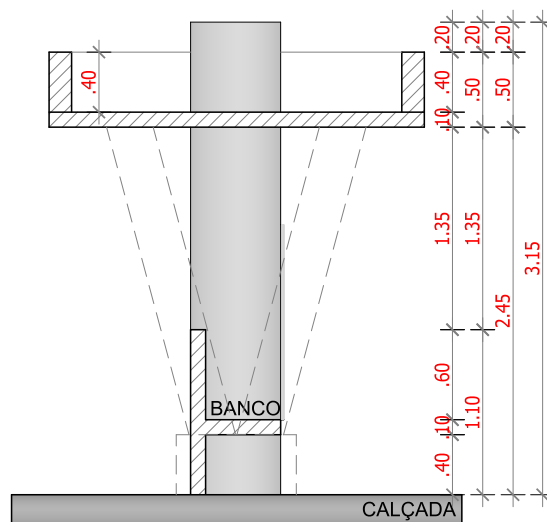

CORTE AA
ESCALA 1/50

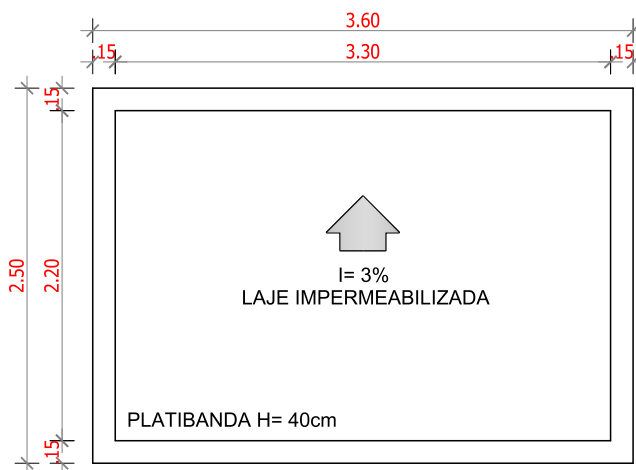

PLANTA DE COBERTURA
ESCALA 1/50



PROJETO DE ARQUITETURA

OBRA Ponto de ônibus municipal
PROPRIETÁRIO PREFEITURA MUNICIPAL DE CASTELO
ENDEREÇO Castelo/ES

RESPONSÁVEL TÉCNICO:
Maria Emília Pianissolla Ungarato
Arquiteta e Urbanista - CAU A248289-4

CONTEÚDO:
Vista D, Corte AA,
Planta de cobertura-
opção 02

FOLHA
03
03

DESENHO Maria Emília ESCALA Indicada DATA 02/2024 REVISÃO R-00