



Vista aérea

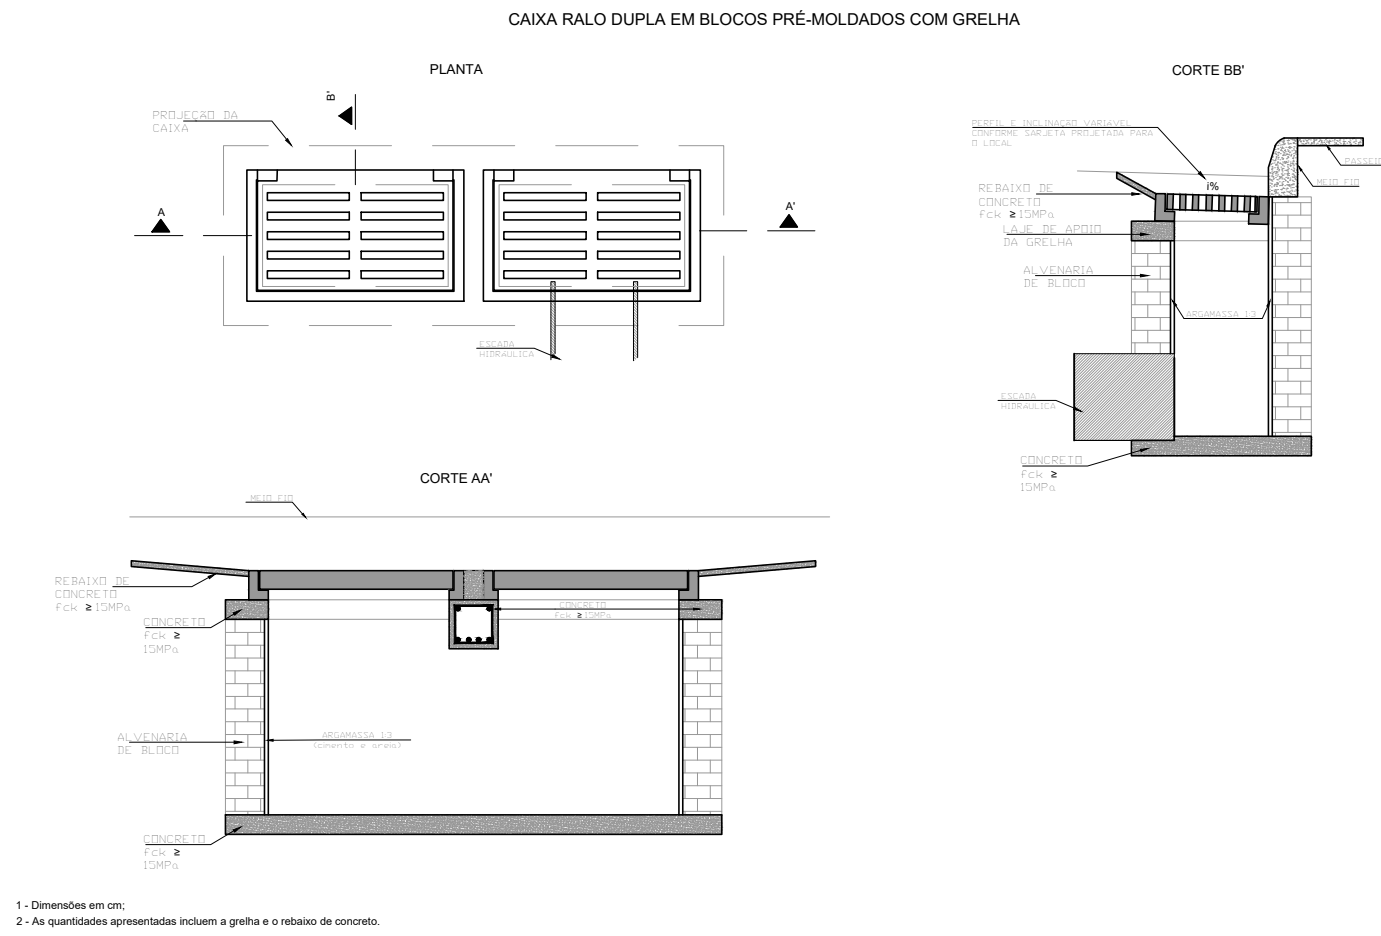

	Grelha de drenagem	12 und.
	Grelha dupla de drenagem	1 und.
	Poço de Visita com tampa	7 und.
	Descida d'água em degraus	13,0 metros
	Tubo drenagem 600mm	245,7 metros
	Tubo drenagem 400mm	55,0 metros


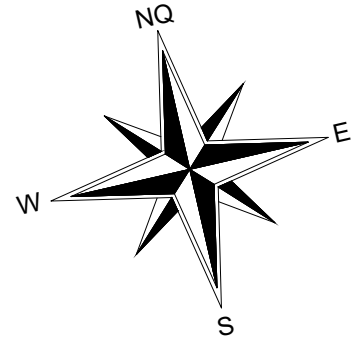


Tubo de concreto para drenagem pluvial

Escada Hidráulica Descida d'água



Rua Ari Santos

ESCALA 1:250

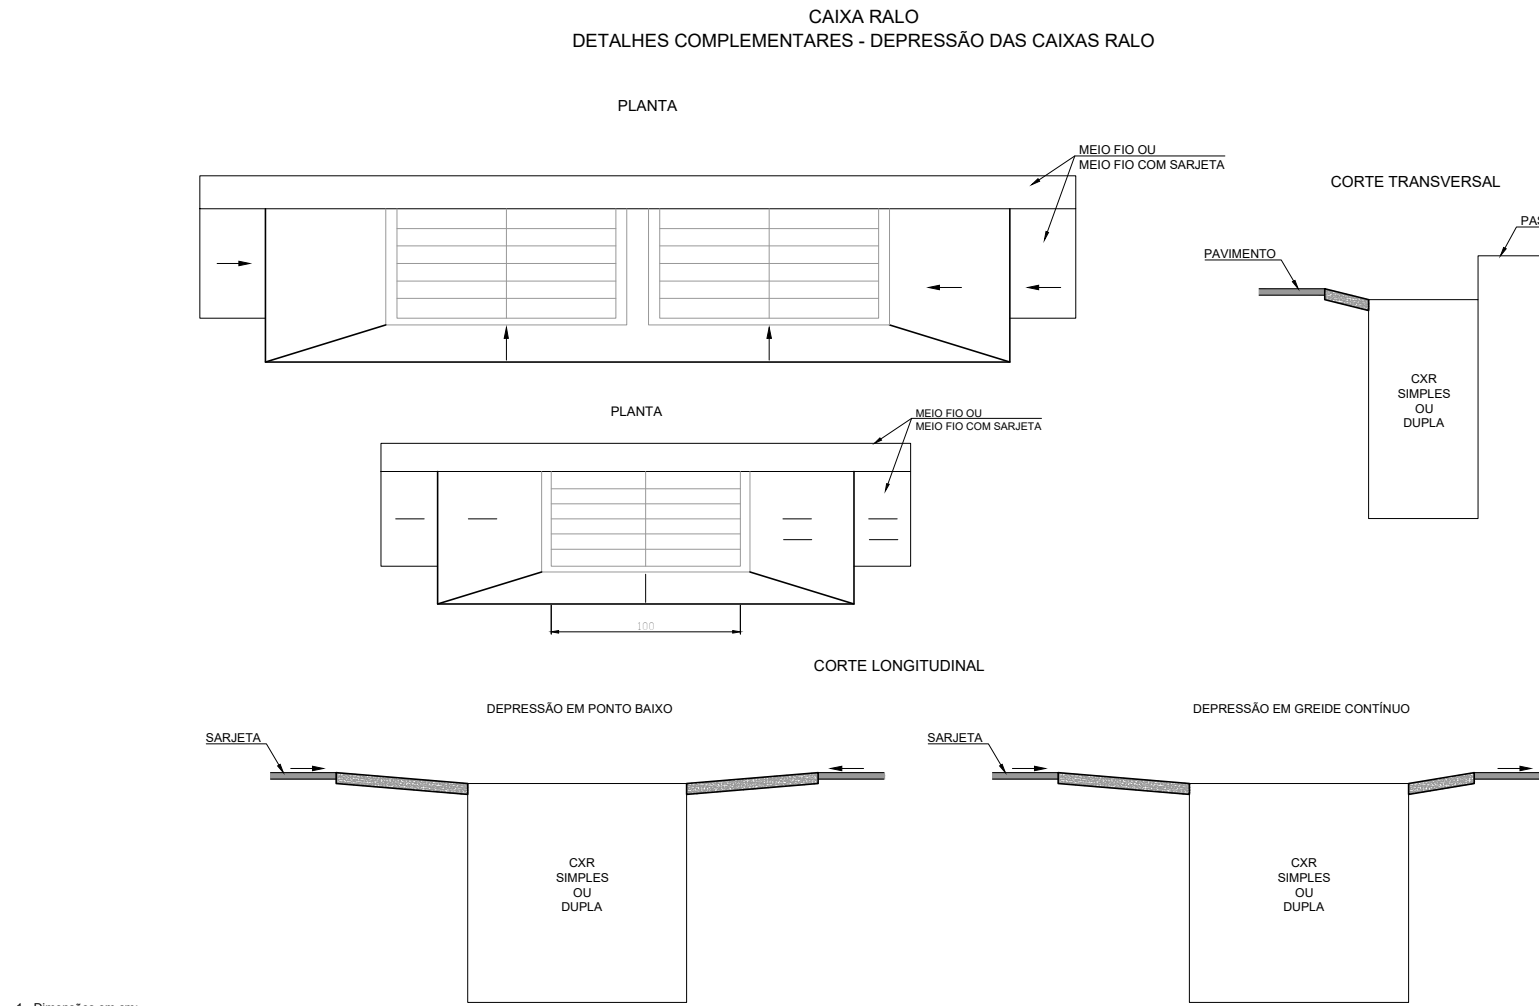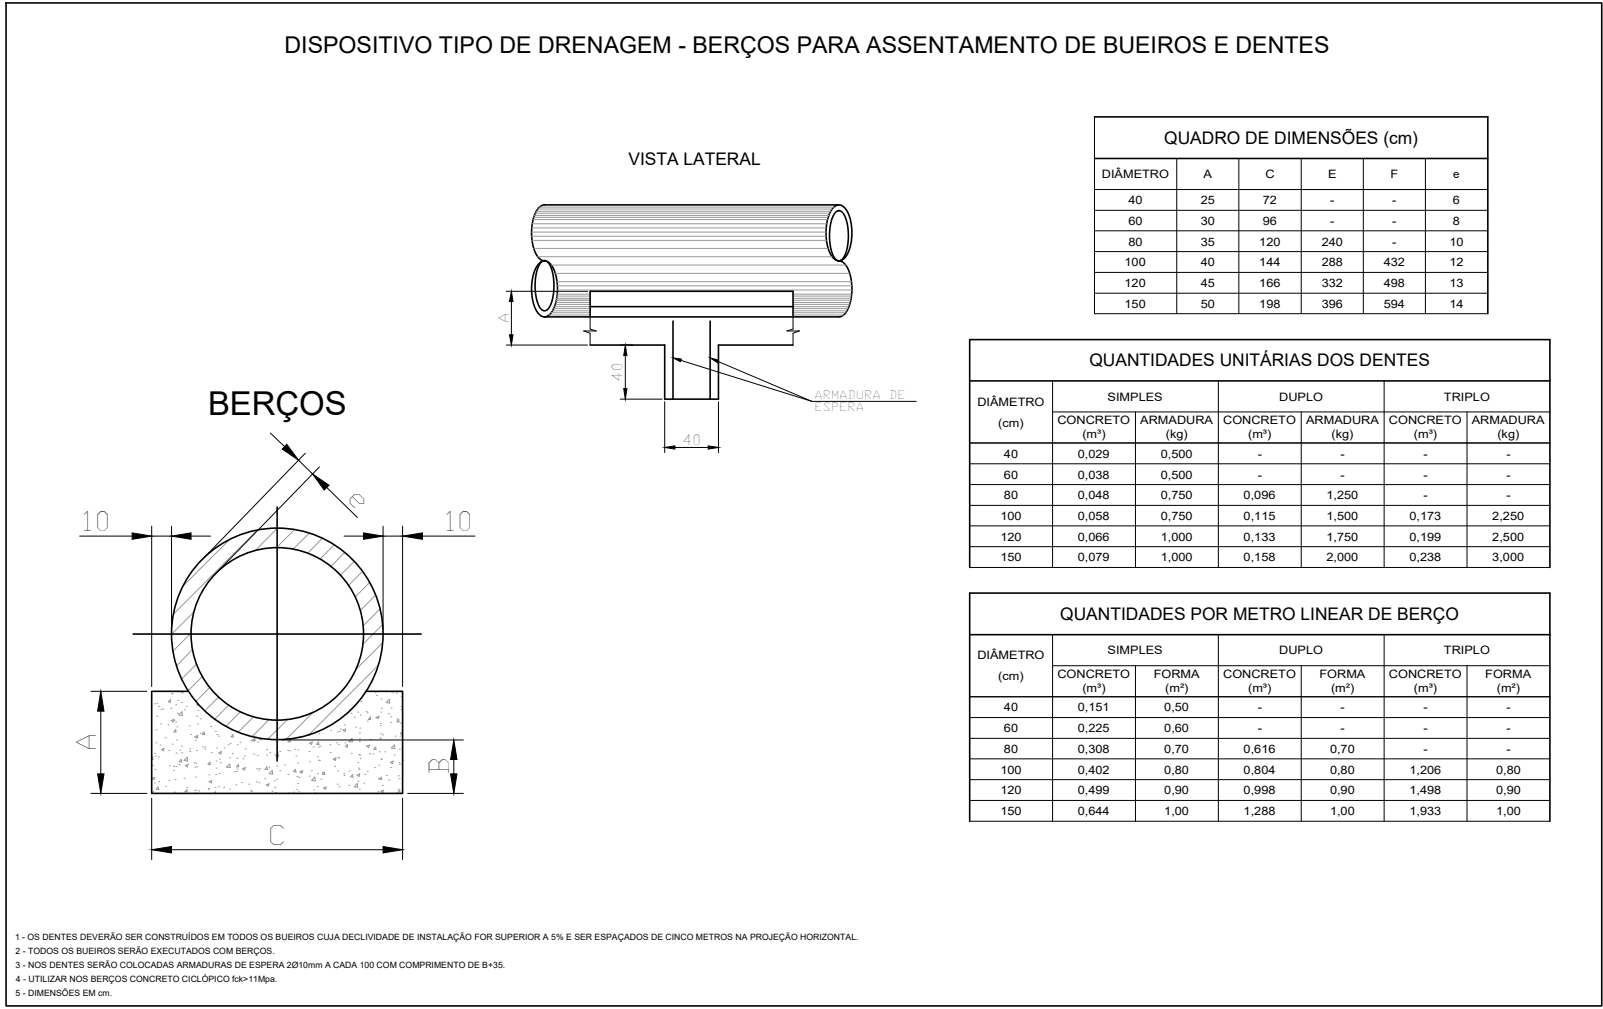

1 - Dimensões em cm;

2 - As quantidades apresentadas incluem a grelha e o reboco de concreto.

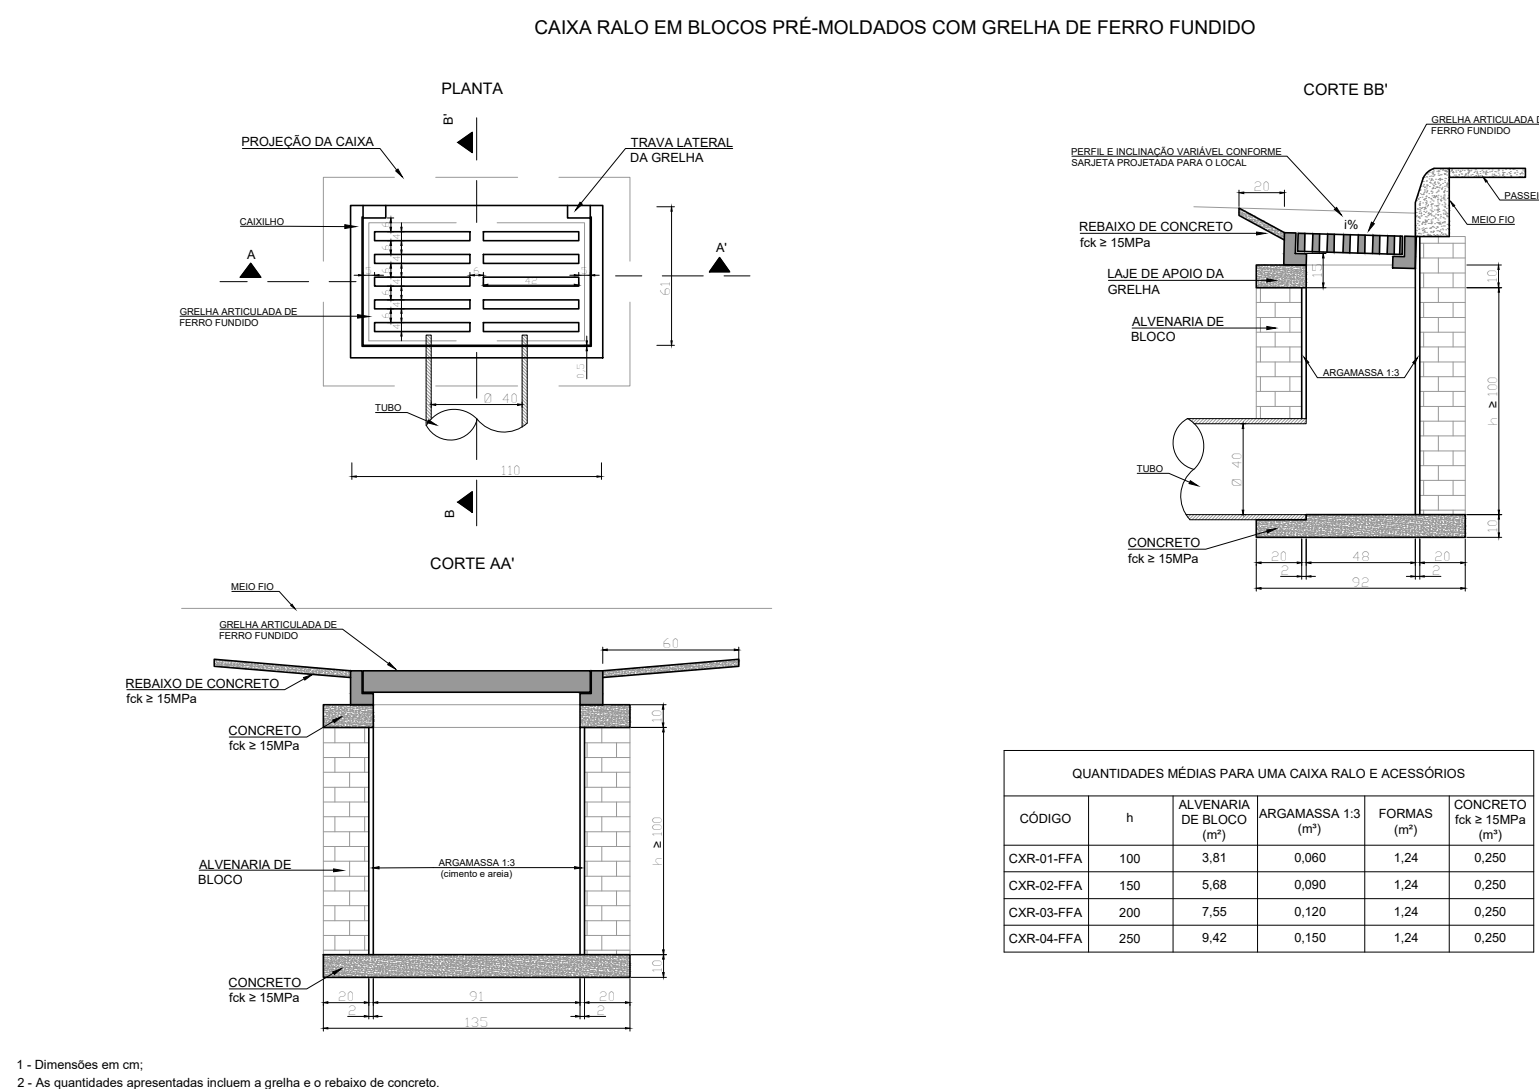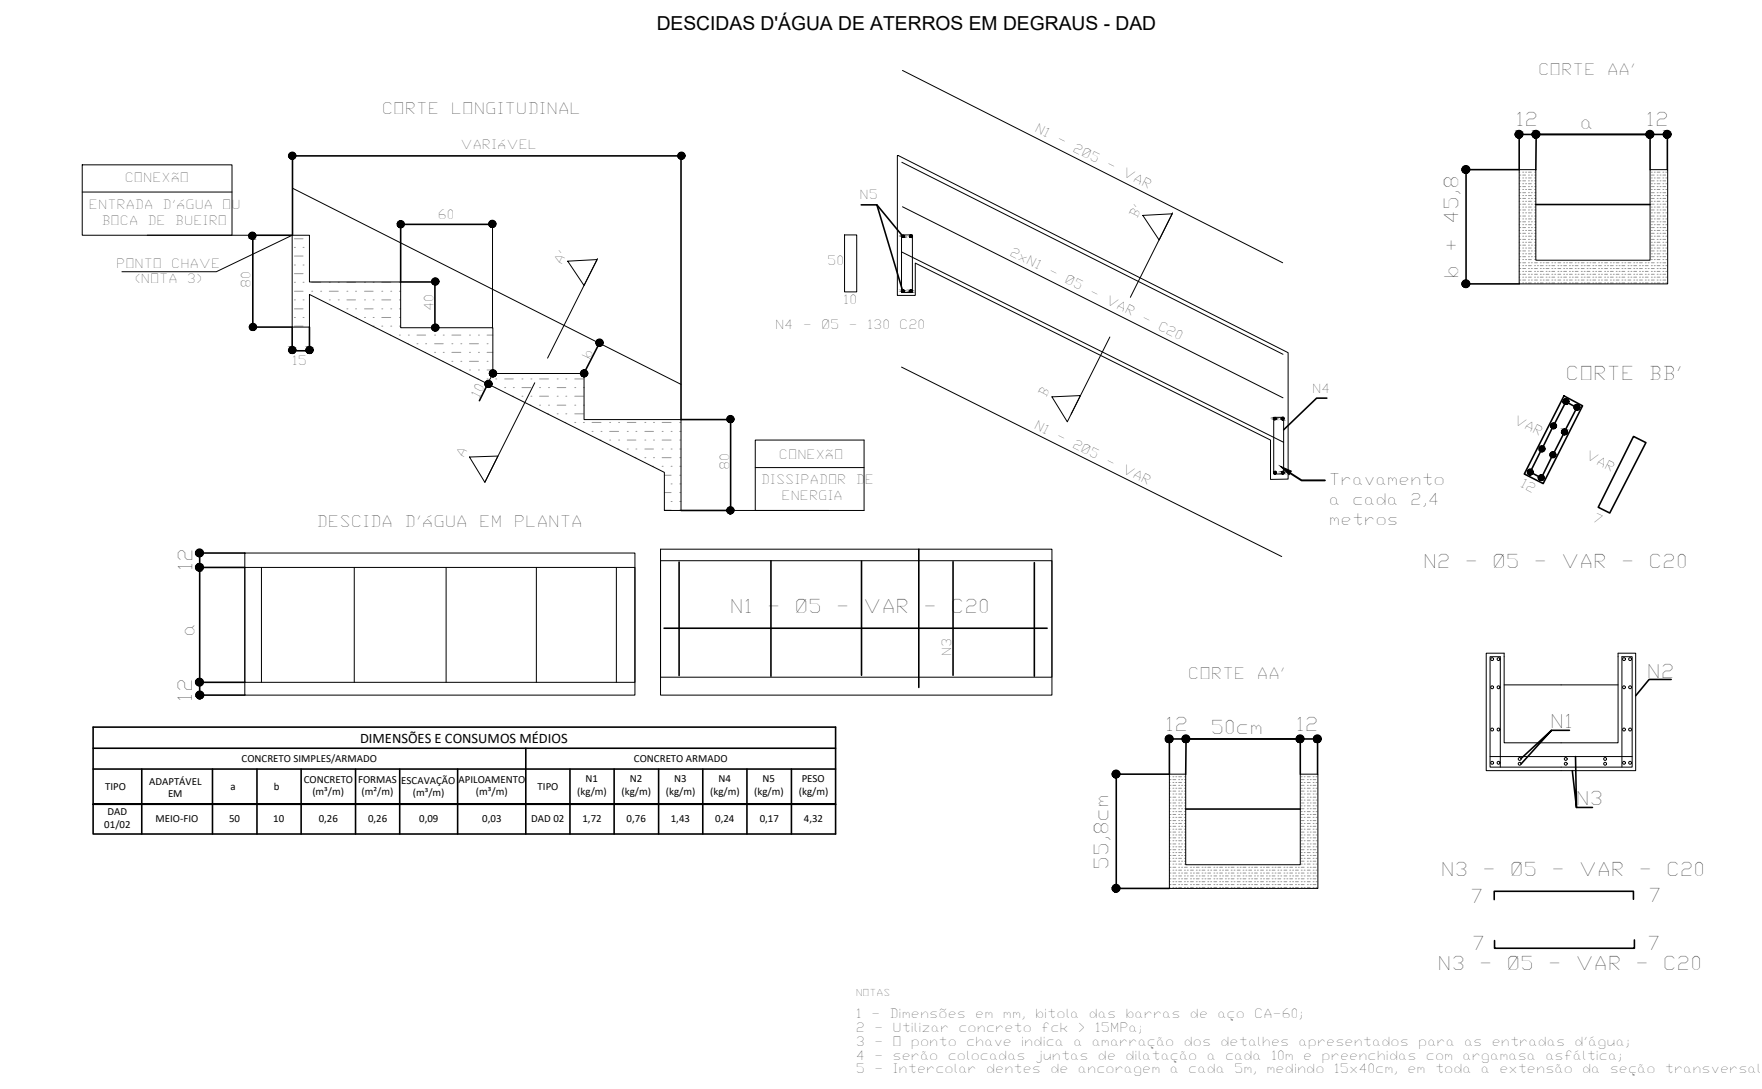

1 - Dimensões em cm;

2 - As quantidades apresentadas incluem a grelha e o reboco de concreto.

TÍTULO: Projeto de Drenagem da Avenida Beira Rio e Rua Ari Santos, Bairro Maudé, Baixo Guandu.		 PREFEITURA DE BAIXO GUANDU	
PROPRIETÁRIO: Município de Baixo Guandu		CNPJ: 27.165.737/0001-10	
RESP. TÉCNICO: Fabricio Benicio de Brito CREA: 014512/D - ES			
PROJETO	CONTEÚDO: Escada Hidráulica, Caixas ralo, Poços de visita.		
	BETALHES: Planta Baixa de Drenagem - Detalhes Escada Hidráulica, Caixa Ralo e Grelhas		
	FOLHA: 01/01	DATA: 09/2026	