


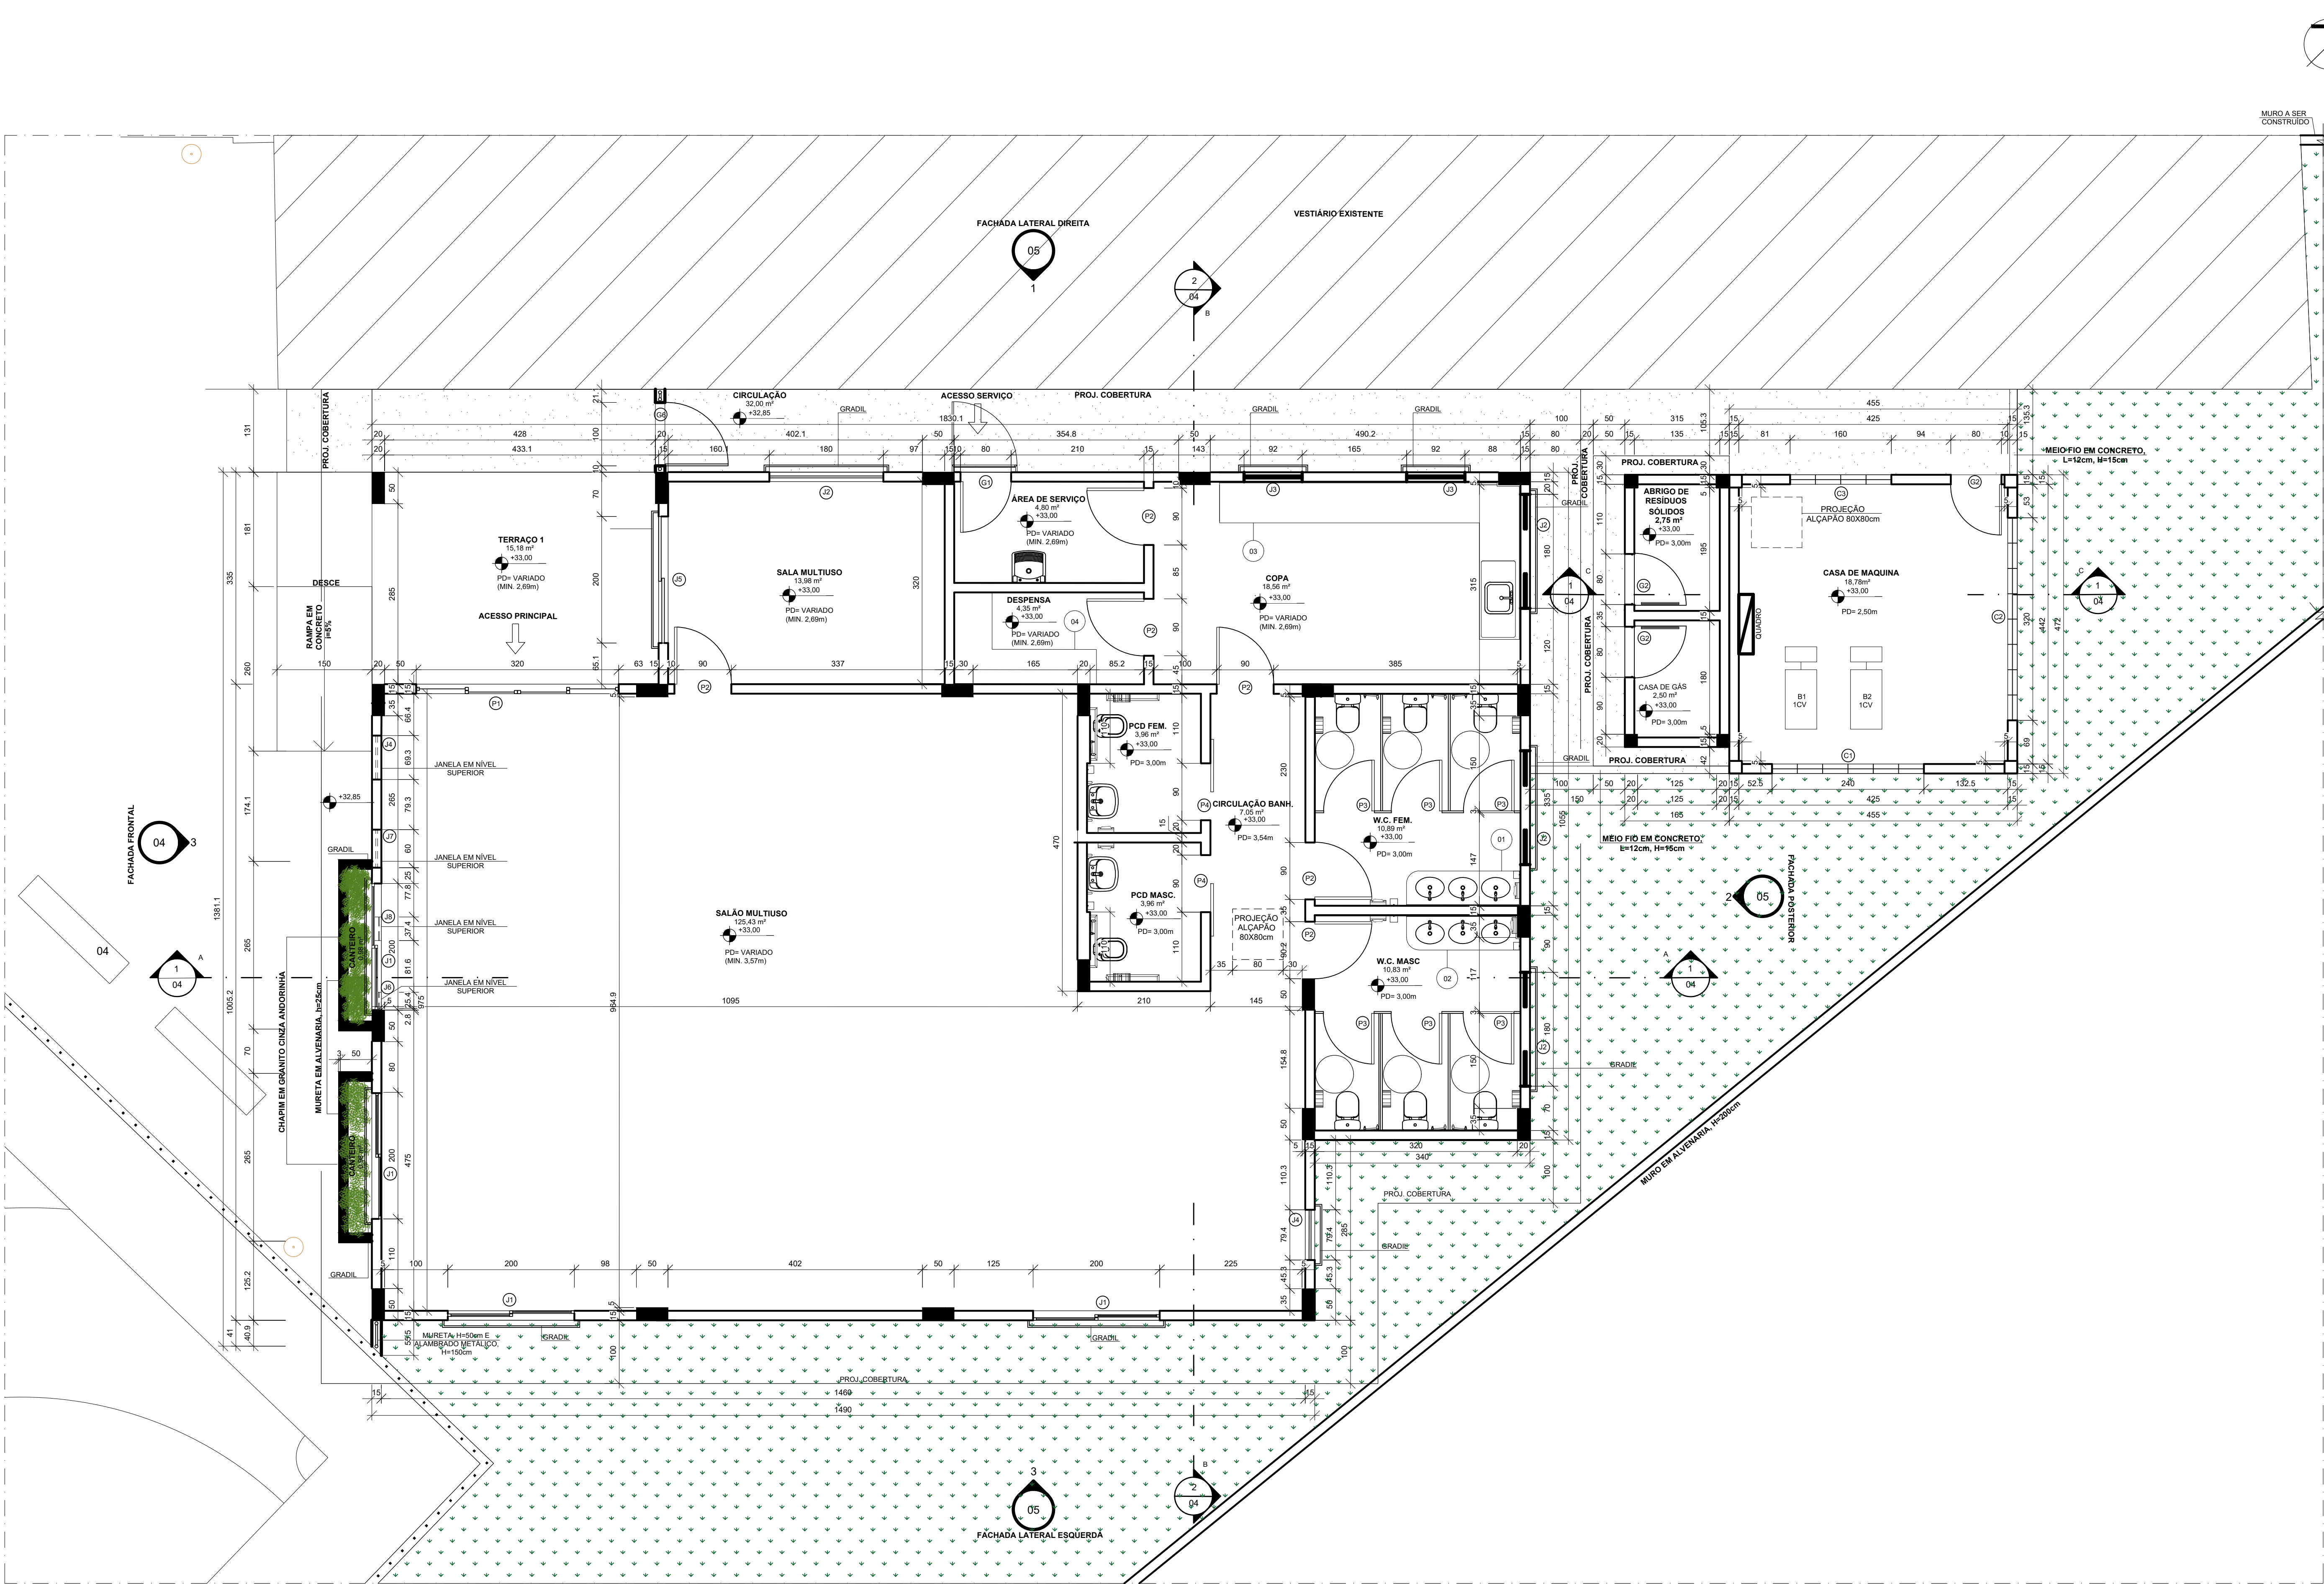

1 PLANTA BAIXA - CENTRO DE VIVÊNCIA
1 : 50

QUADRO DE ÁREAS
ÁREA CONSTRUÍDA EDIFICAÇÃO A SER CONSTRUÍDA = 247,53 m²
PROJEÇÃO DA COBERTURA EDIFICAÇÃO A SER CONSTRUÍDA = 303,51 m²
ÁREA CONSTRUÍDA EDIFICAÇÃO EXISTENTE = 136,97 m²
PROJEÇÃO DA COBERTURA EDIFICAÇÃO EXISTENTE = 136,97 m²
ÁREA CONSTRUÍDA TOTAL = 384,50 m²
PROJEÇÃO DA COBERTURA TOTAL = 440,48 m²
ÁREA PERMEÁVEL = 15.690,31 m²
ÁREA DO TERRENO = 18.843,56 m²
ÍNDICES URBANÍSTICOS
TAXA DE PERMEABILIDADE = 83,26%
TAXA DE OCUPAÇÃO = 2,33 %
COEFICIENTE DE APROVEITAMENTO = 0,0204

QUADRO DE ESQUADRIAS				
PORTAS				
CÓDIGO	LARGURA (CM)	ALTURA (CM)	DESCRIÇÃO	QUANTIDADE
P1	320	210	PORTA DE CORRER EM MADEIRA E VIDRO	01
P2	90	210	PORTA DE ABRIR EM MADEIRA LISA	05
P3	80	160	PORTA VENEZIANA EM ALUMÍNIO ANODIZADO ACABAMENTO NATURAL	07
P5	90	210	PORTA DE CORRER EM MADEIRA COM PROTEÇÃO INFERIOR EM CHAPA DE INOX (ESP. 1MM E H=40CM) E BARRA DE APOIO METÁLICA EM AÇO INOX, ESP. 2"	02
G1	80	210	PORTÃO METÁLICO COM GRADE, COM PARTE FIXA E PARTE MÓVEL	02
G2	80	210	PORTÃO METÁLICO EM VENEZIANA	03
G3	180	250	PORTÃO METÁLICO COM GRADE	02
G4	90	150	PORTÃO METÁLICO COM GRADE	02
G5	180	120	PORTÃO METÁLICO COM GRADE, COM DUAS FOLHAS	02
G6	100	210	PORTÃO METÁLICO COM GRADE	01
JANELAS				
CÓDIGO	LARGURA (CM)	ALTURA (CM)	DESCRIÇÃO	QUANTIDADE
J1	200	158	JANELA DE CORRER EM ESTRUTURA DE ALUMÍNIO E VIDRO INCOLOR, ESP. 4MM	04
J2	180	50	JANELA TIPO MAXIM-AR EM ALUMÍNIO ANODIZADO ACABAMENTO NATURAL E VIDRO INCOLOR, ESP. 4MM	04
J3	92	50	JANELA TIPO MAXIM-AR EM ALUMÍNIO ANODIZADO ACABAMENTO NATURAL E VIDRO INCOLOR, ESP. 4MM	02
J4	80	80	JANELA FIXA CIRCULAR EM ESTRUTURA DE ALUMÍNIO E VIDRO INCOLOR, ESP. 4CM	02
J5	200	115	JANELA FIXA CIRCULAR EM ESTRUTURA DE ALUMÍNIO E VIDRO INCOLOR, ESP. 4CM	01
J6	32	32	JANELA FIXA CIRCULAR EM ESTRUTURA DE ALUMÍNIO E VIDRO INCOLOR, ESP. 4CM	01
J7	60	60	JANELA FIXA CIRCULAR EM ESTRUTURA DE ALUMÍNIO E VIDRO INCOLOR, ESP. 4CM	01
J7	45	45	JANELA FIXA CIRCULAR EM ESTRUTURA DE ALUMÍNIO E VIDRO INCOLOR, ESP. 4CM	01
C1	240	40	COBOGÔ EM CONCRETO TIPO RETO, NAS DIMENSÕES: 10x40x40cm COM 09 FUROS. TOTAL DE 11 COBOGÔS	01
C2	320	40	COBOGÔ EM CONCRETO TIPO RETO, NAS DIMENSÕES: 10x40x40cm COM 09 FUROS. TOTAL DE 03 COBOGÔS	01
C3	160	40	COBOGÔ EM CONCRETO TIPO RETO, NAS DIMENSÕES: 10x40x40cm COM 09 FUROS. TOTAL DE 04 COBOGÔS	01

NOTA: TODAS AS ESQUADRIAS EXTERNAS COM ABERTURA TERÃO PROTEÇÃO COM GRADIL.

REVISÃO	DESCRIÇÃO	DATA
00	EMIÇÃO - INICIAL	18/08/23
01	REVISÃO DO PROJETO EXECUTIVO CONFORME RELATÓRIO	06/02/24



PREFEITURA MUNICIPAL DAL DA SERRA
SECRETARIA DE OBRAS
DEPARTAMENTO DE OBRAS PÚBLICAS
RUA MAESTRO NERY ROSSO, Nº 230 - P. PARQUE DO VIVERO - CENTRO - SERRA - ES - CEP: 28.178-435
TEL: (51) 359-0160/024-1161
E-MAIL: prefeitura@dal.da.serra.es.gov.br

CAMPO DE FUTEBOL E URBANIZAÇÃO DO ENTORNO
RUA CONSTANTE NERY, RUA SANTA LUIZA E RUA PROJETADA, s/nº BAIRRO CARAPINA GRANDE - SERRA - ES

PROJETO DE ARQUITETURA

AUTORIA DO PROJETO:

ENGENHEIRO CIVIL: CARLOS RAPHAEL MONTEIRO DE LEMOS
NÚMERO CREA-ES: 011840/D

DATA: FEV-24

ESCALA: 1/50

EDITORIAÇÃO GRÁFICA:


TÍTULO DOS DESENHOS:
PLANTA BAIXA - CENTRO DE VIVÊNCIA

PRONCHA:
01/19

DIREITOS AUTORAIS RESERVADOS. PROIBIDO REPRODUÇÃO, DIVULGAÇÃO OU ALTERAÇÃO SEM ORDEM EXPRESSA DO AUTOR.

TÍTULO DOS DESENHOS:
044-23-ARG-FE-01-PL1-PR1

QUADRO DE VEGETAÇÃO				
LEGENDA	NOME CIENTÍFICO	NOME POPULAR	QUANTITATIVO	PORTE
	Portulaca Granatoflora	Onze-horas	12 und	Pequeno
Orientações de plantio: O solo deve ser drenado, e não pode estar encharcado. O plantio deve ser feito durante o verão. Durante as regas, deve-se evitar molhar as folhas e as flores, pois danificam com facilidade. Ciclo de vida: anual!				
OBS.: O QUANTITATIVO APENAS CONTEMPLA ESPÉCIES EXISTENTES NA ARQUITETURA.				

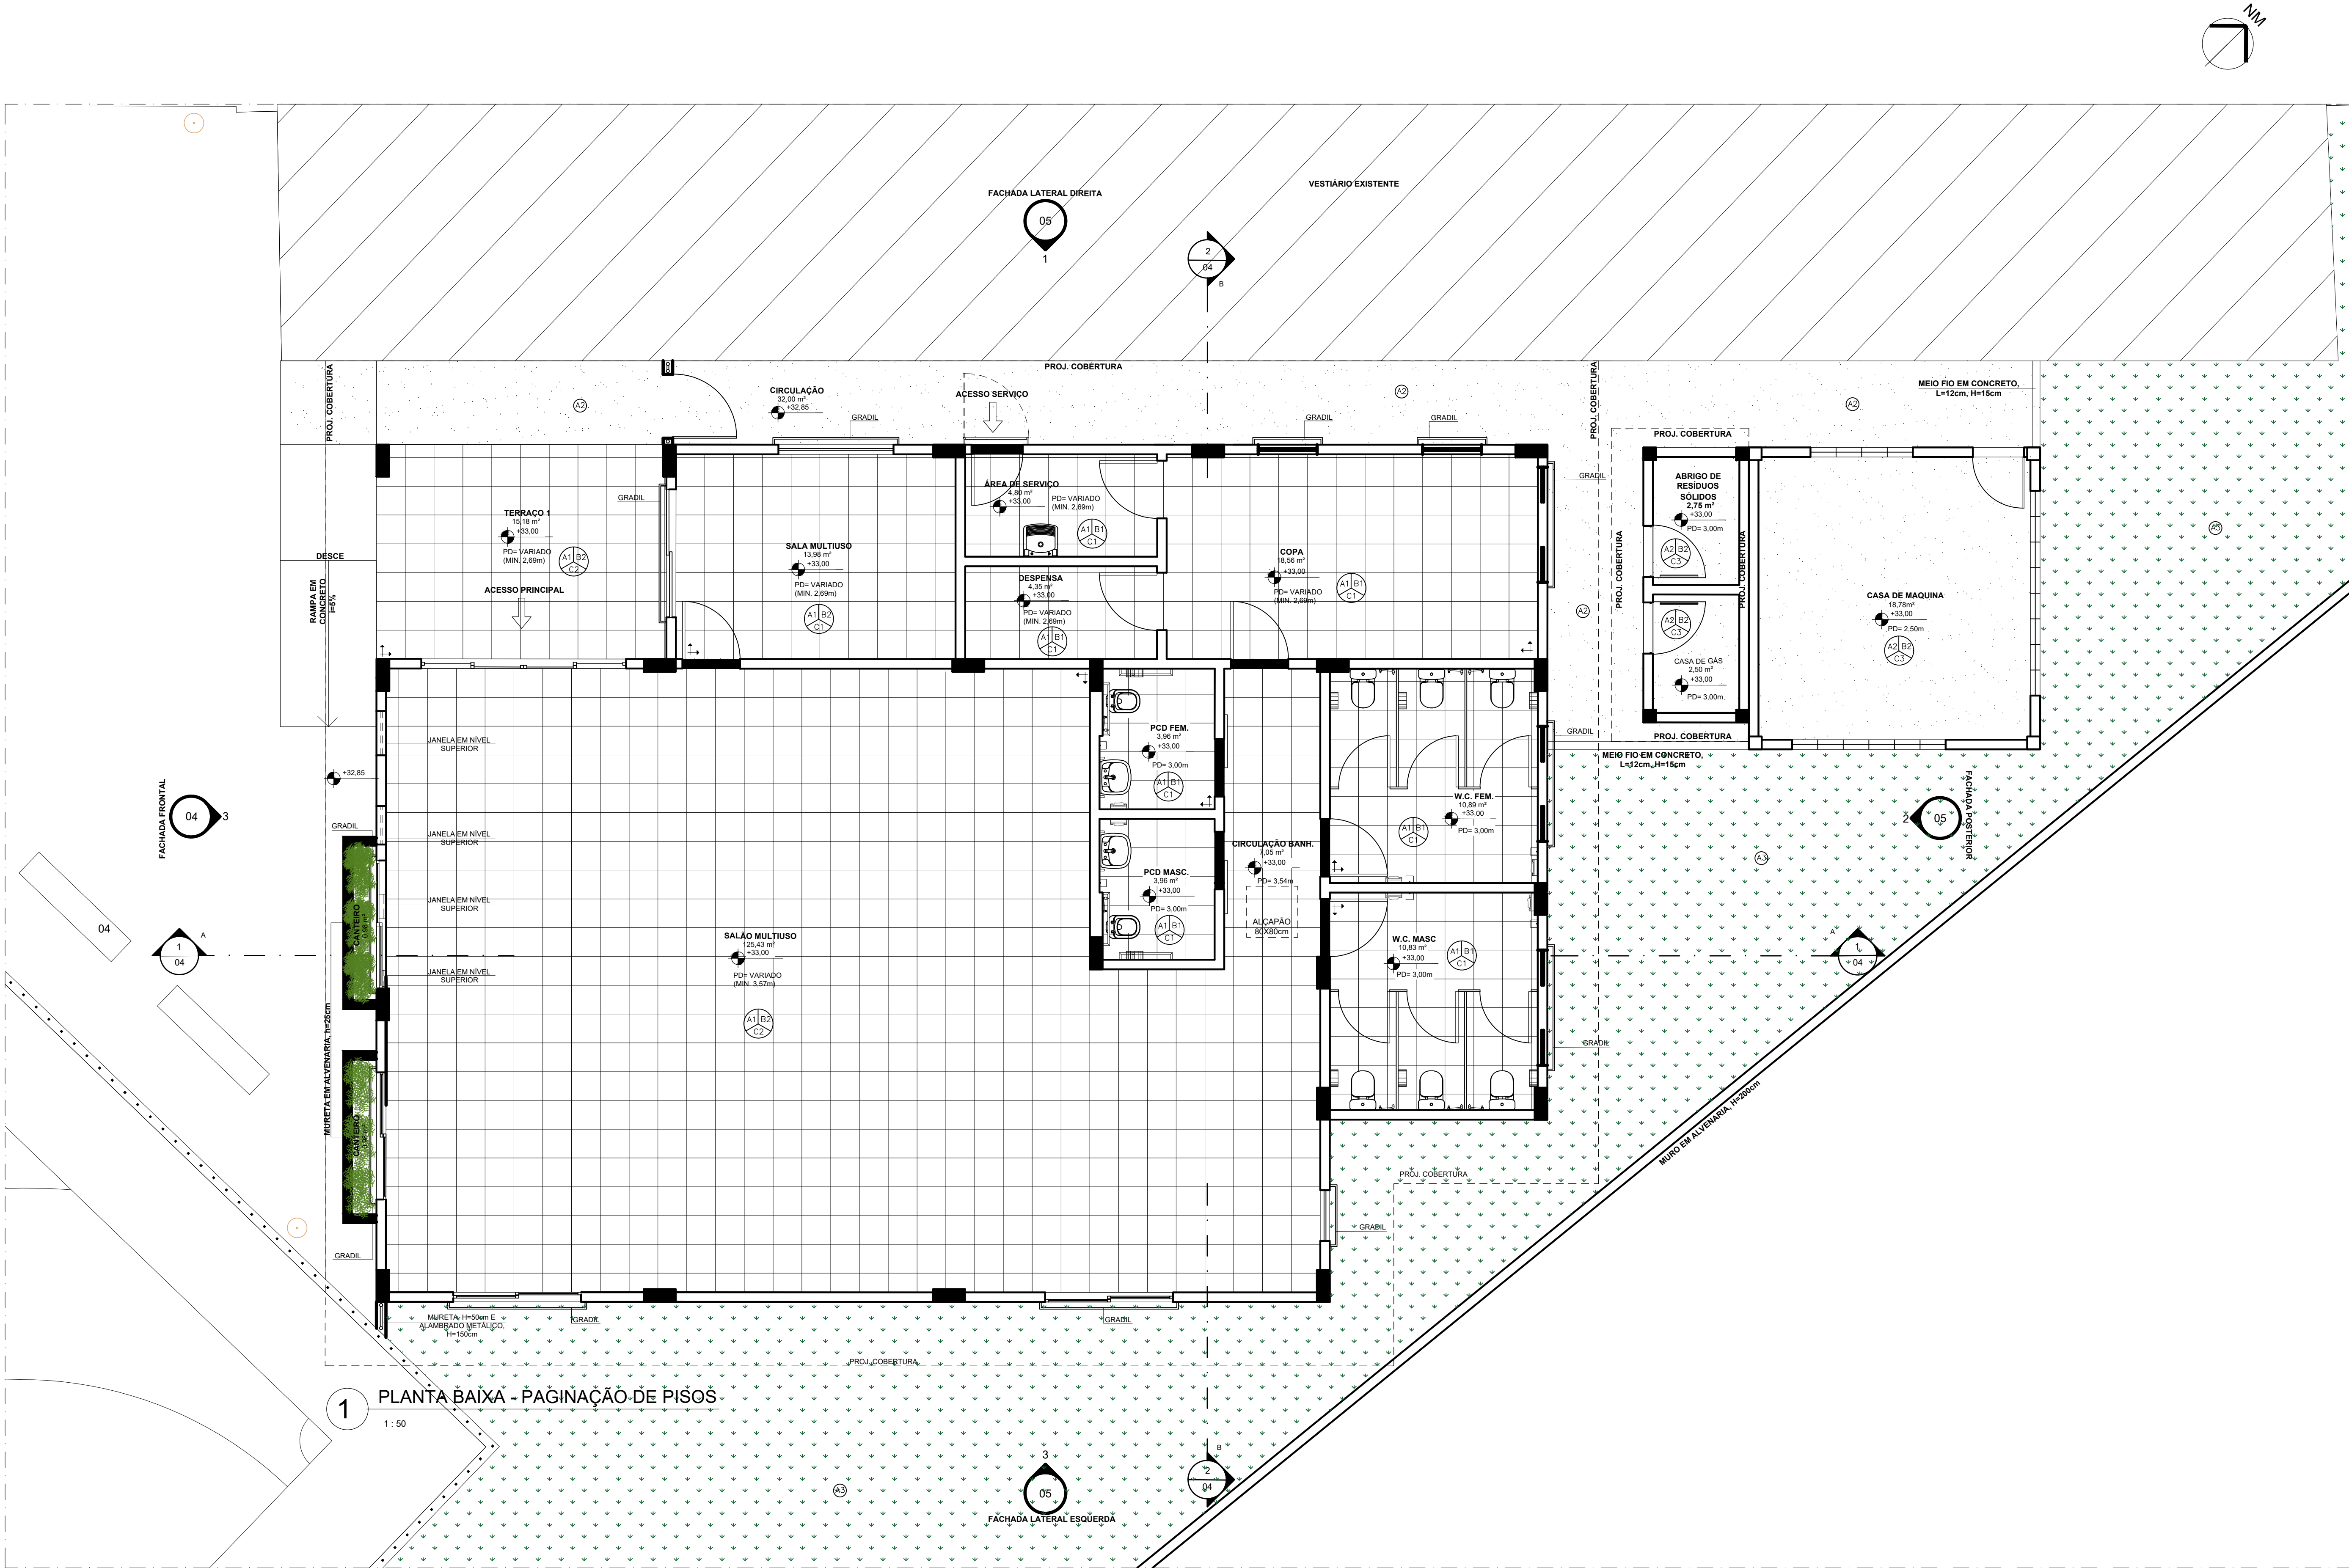

LEGENDA	
FECHAMENTOS	
	ALVENARIA EM BLOCOS DE CONCRETO
	COLUNAS EM CONCRETO PARA SUSTENTAÇÃO DA COBERTURA METÁLICA
QUADRO DE MATERIAIS DE REVESTIMENTO	
	A - PISO
	B - PAREDE
	C - TETO
A - PISO	
A1	PISO CERÂMICO 45x45, PEI 5, CARGO PLUS GRAY, MARCAS DE REFERÊNCIA ELIANE, CECISRA OU PORTOBELLO, ASSENTADO COM ARGAMASSA DE CIMENTO COLANTE, INCLUSIVE REJUNTAMENTO REF:130219
A2	PISO CIMENTADO, ACABAMENTO CAMURÇADO, EXECUTADO COM ARGAMASSA DE CIMENTO E AREIA NO TRAÇO 1:3, ESP. 3cm
A3	GRAMA EM PLACA TIPO ESMERALDA, INCLUSIVE FORNECIMENTO VEGETAL
B - PAREDE	
B1	REVESTIMENTO CERÂMICO PARA PAREDE INTERNAS COM PLACAS TIPO ESMALTADA EXTRA DE DIMENSÕES 33x33CM REF:
B2	PAREDE COM REBOCO E PINTURA ACRÍLICA
C - TETO/FORRO	
C1	REBAIXAMENTO DO TETO EM FORRO DE PVC NA COR BRANCA
C2	ESTRUTURA METÁLICA APARENTE
C3	LAJE EMASSADA E PINTADA COM TINTA ACRÍLICA
D - ACABAMENTOS EXTERNOS DE FACHADA	
D1	PINTURA ARTÍSTICA COM TINTA ACRÍLICA CONFORME PROJETO
D2	PINTURA DAS ESQUADRIAS DEVERÃO SER REALIZADAS EM ESMALTE SINTÉTICO NA COR CINZA MÉDIO
E - DETALHAMENTO DAS PINTURAS DE ALVENARIAS	
E1	TINTA ACRÍLICA, COR: "CINZA CHUMBO", FABRICANTE: SHERWIN WILLIAMS, RGB (51,52,53)
E2	TINTA ACRÍLICA, COR: "FÉRIAS NO CARIBE", FABRICANTE: SUVINIL OU SIMILAR, RGB: (2,156,187)
E3	TINTA ACRÍLICA, COR: "BRANCO GELO", FABRICANTE: SUVINIL OU SIMILAR, RGB: (230,234,225)
E4	TINTA ACRÍLICA, COR: "ERVILHA TORTA", FABRICANTE: SUVINIL OU SIMILAR, RGB: (136,176,110)
F - SOLEIRA	
	SOLEIRA EM GRANITO CINZA ANDORINHA, ESP. 3cm E LARGURA DE 15cm

QUADRO DE VEGETAÇÃO				
LEGENDA	NOME CIENTÍFICO	NOME POPULAR	QUANTITATIVO	PORTE
	<i>Portulaca Grandiflora</i>	Onze-horas	12 und	Pequeno
Orientações de plantio: O solo deve ser drenado, e não pode estar encharcado. O plantio deve ser feito durante o verão. Durante as regas, deve-se evitar molhar as folhas e as flores, pois danificam com facilidade. Ciclo de vida: anual.				
OBS: O QUANTITATIVO APENAS CONTEMPLA ESPÉCIES EXISTENTES NA ARQUITETURA.				

REVISÃO	DESCRIÇÃO	DATA
00	EMIÇÃO - INICIAL	18/08/23
01	REVISÃO DO PROJETO EXECUTIVO CONFORME RELATÓRIO	06/02/24

PREFEITURA MUNICIPAL DAL DA SERRA

SECRETARIA DE OBRAS

DEPARTAMENTO DE OBRAS PÚBLICAS

RUA MESTRE NERYÓO CUSTÓDIO, 19-205 - Fº PARQUE DO PARQUE - CENTRO - SERRA - CE - CEP: 29.178-435

TEL: (37) 3301-0160/3301-2161

EMAIL: projeto@dal.serra.ce.gov.br

CAMPO DE FUTEBOL E URBANIZAÇÃO DO ENTORNO

RUA CONSTANTE NERY, RUA SANTA LUIZA E RUA PROJETADA, s/nº BAIRRO CARAPINA GRANDE - SERRA - ES

PROJETO DE ARQUITETURA

AUTORIA DO PROJETO:

ENGENHEIRO CIVIL: CARLOS RAPHAEL MONTEIRO DE LEMOS

NÚMERO CREA-ES: 0118400

DATA: FEV-24

ESCALA: 1/50


EDITORIAÇÃO GRÁFICA:

TÍTULO DOS DESENHOS: PLANTA BAIXA - PAGINAÇÃO DE PISOS

PRANCHA: 02/19


DIREITOS AUTORAIS RESERVADOS. PROIBIDO REPRODUÇÃO, DIVULGAÇÃO OU ALTERAÇÃO SEM ORDEM EXPRESSA DO AUTOR.

TÍTULO DOS DESENHOS: 044-23-ARG-FE-02-PL-1-R01

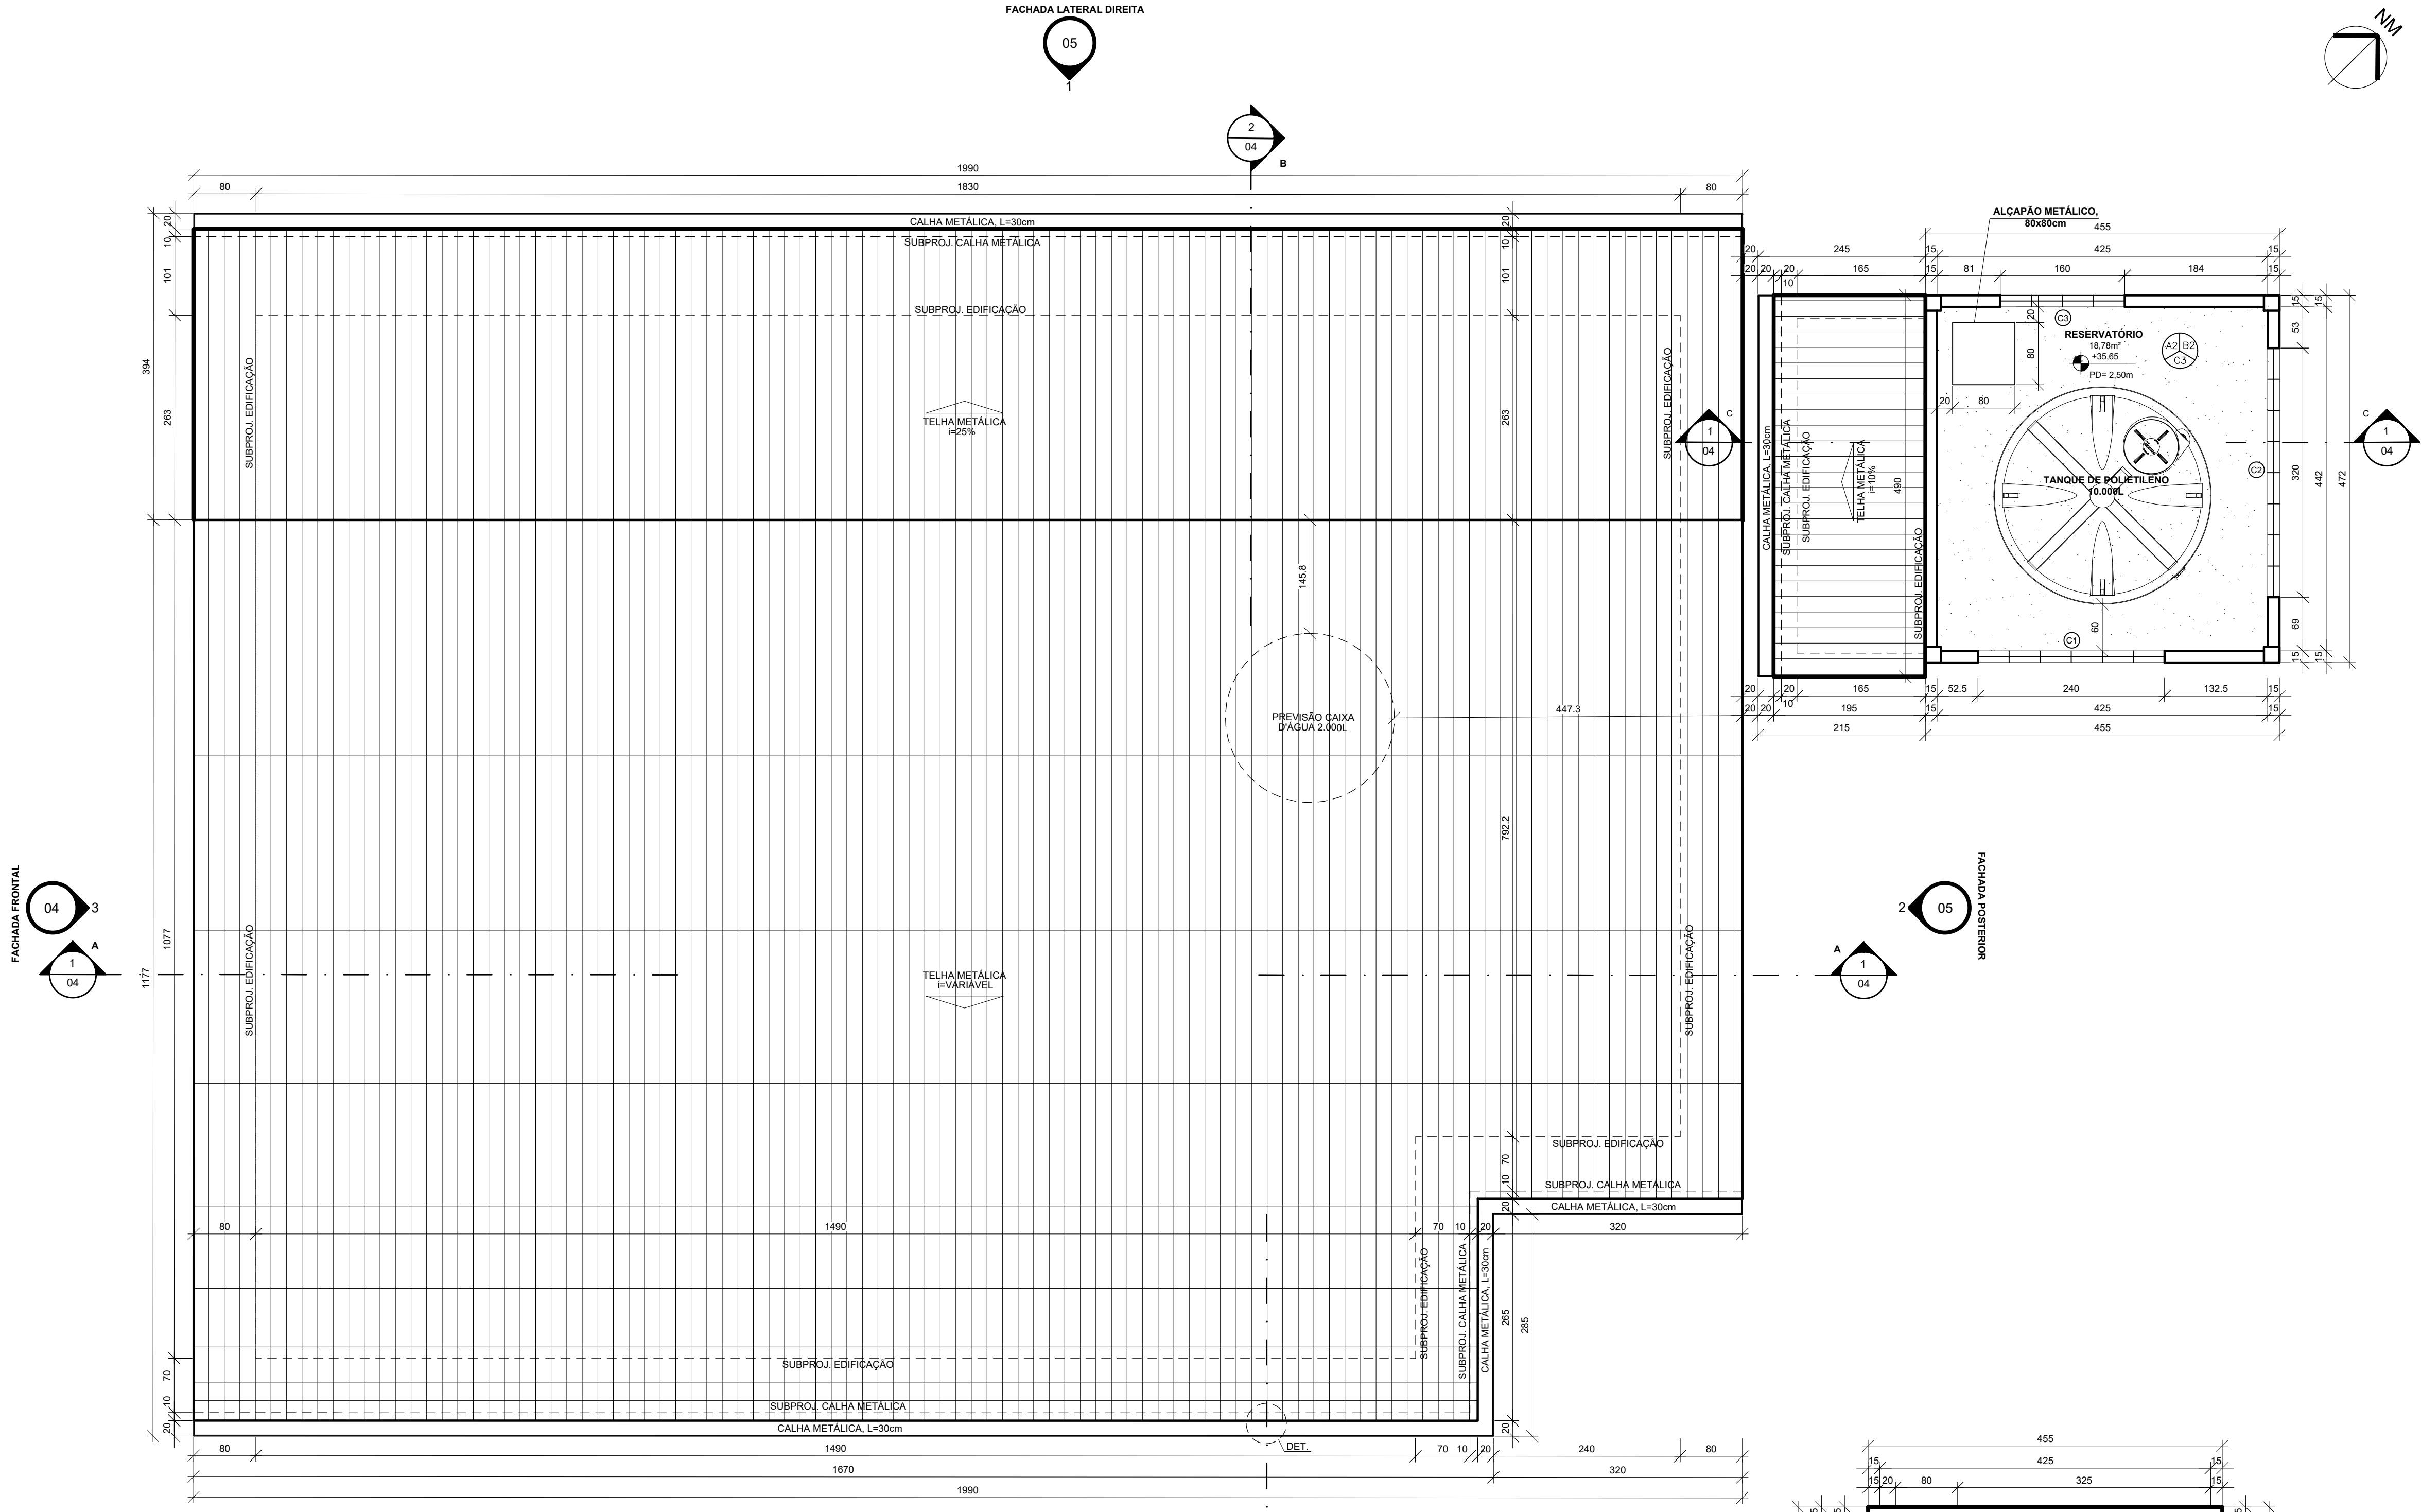

1 PLANTA DE COBERTURA - CENTRO DE VIVÊNCIA

1:50

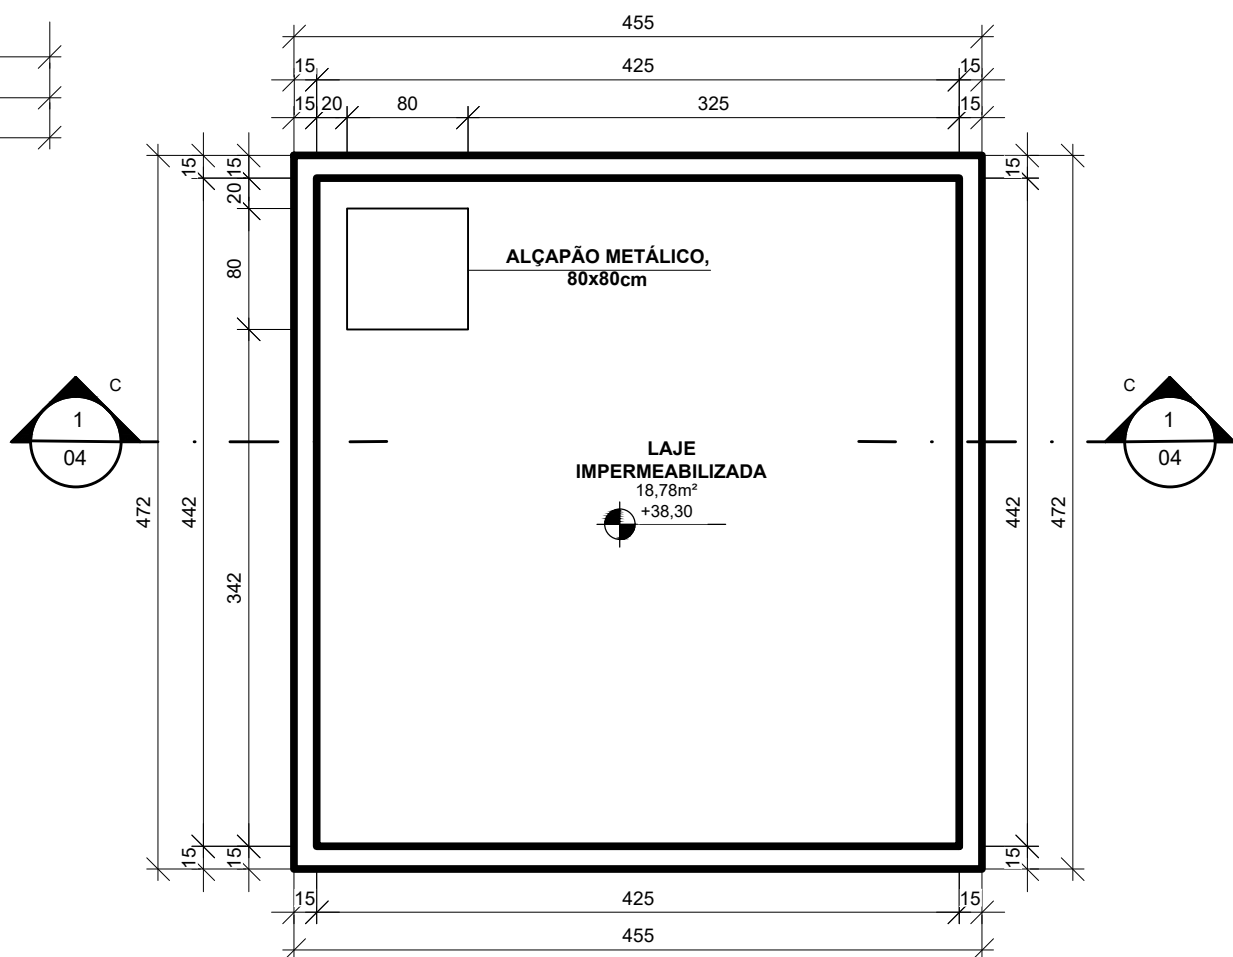

2 PLANTA DE COBERTURA - ÁREA TÉCNICA

1:50

LEGENDA	
FECHAMENTOS	
	ALVENARIA EM BLOCOS DE CONCRETO
	COLUNAS EM CONCRETO PARA SUSTENTAÇÃO DA COBERTURA METÁLICA
QUADRO DE MATERIAIS DE REVESTIMENTO	
	A - PISO
	B - PAREDE
	C - TETO
A - PISO	
A1	PISO CERÂMICO 45x45, PEI 5, CARGO PLUS GRAY, MARCAS DE REFERÊNCIA ELIANE, CECRISA OU PORTOBELLO, ASSENTADO COM ARGAMASSA DE CIMENTO COLANTE, INCLUSIVE REJUNTAMENTO REF:130219
A2	PISO CIMENTADO, ACABAMENTO CAMURÇADO, EXECUTADO COM ARGAMASSA DE CIMENTO E AREIA NO TRAÇO 1:3, ESP. 3cm
A3	GRAMA EM PLACA TIPO ESMERALDA, INCLUSIVE FORNECIMENTO VEGETAL
B - PAREDE	
B1	REVESTIMENTO CERÂMICO PARA PAREDE INTERNAS COM PLACAS TIPO ESMALTADA EXTRA DE DIMENSÕES 33x33CM REF:
B2	PAREDE COM REBOCO E PINTURA ACRÍLICA
C - TETO/FORRO	
C1	REBAIXAMENTO DO TETO EM FORRO DE PVC NA COR BRANCA
C2	ESTRUTURA METÁLICA APARENTE
C3	LAJE EMASSADA E PINTADA COM TINTA ACRÍLICA
D - ACABAMENTOS EXTERNOS DE FACHADA	
D1	PINTURA ARTÍSTICA COM TINTA ACRÍLICA CONFORME PROJETO
D2	PINTURA DAS ESQUADRIAS DEVERÃO SER REALIZADAS EM ESMALTE SINTÉTICO NA COR CINZA MÉDIO
E - DETALHAMENTO DAS PINTURAS DE ALVENARIAS	
E1	TINTA ACRÍLICA, COR: "CINZA CHUMBO", FABRICANTE: SHERWIN WILLIAMS, RGB (51,52,53)
E2	TINTA ACRÍLICA, COR: "FÉRIAS NO CARIBE", FABRICANTE: SUVINIL OU SIMILAR, RGB: (2,156,187)
E3	TINTA ACRÍLICA, COR: "BRANCO GELO", FABRICANTE: SUVINIL OU SIMILAR, RGB: (230,234,225)
E4	TINTA ACRÍLICA, COR: "ERVILHA TORTA", FABRICANTE: SUVINIL OU SIMILAR, RGB: (136,176,110)
F - SOLEIRA	
	SOLEIRA EM GRANITO CINZA ANDORINHA, ESP. 3cm E LARGURA DE 15cm



PREFEITURA MUNICIPAL DAL DA SERRA
SECRETARIA DE OBRAS
DEPARTAMENTO DE OBRAS PÚBLICAS

RUA MAESTRO ANTONIO CICERO, Nº 239 - 9º ANO DO ANEXO - CENTRO
SERRA - ES - CEP: 26.176-430
TEL: (27) 3391-1100/3201-5140
EMAIL: pretopro@serpa.es.gov.br

CAMPO DE FUTEBOL E URBANIZAÇÃO DO ENTORNO

RUA CONSTANTE NERY, RUA SANTA LUÍZA E RUA PROJETADA, s/nº BAIRRO CARAPINA GRANDE - SERRA - ES

PROJETO DE ARQUITETURA

AUTORIA DO PROJETO:

ENGENHEIRO CIVIL: CARLOS RAPHAEL MONTEIRO DE LEMOS
NÚMERO CREA-ES: 011845/D

DATA: ESCALA: EDITORAÇÃO GRÁFICA:
FEV-24 1/50

TÍTULO DOS DESENHOS:
PLANTA DE COBERTURA - CENTRO DE VIVÊNCIA


FRANCHA:
03/19

DIREITOS AUTORAIS RESERVADOS. PROIBIDO REPRODUÇÃO, DIVULGAÇÃO OU ALTERAÇÃO SEM
ORDEM EXPRESSA DO AUTOR.

TÍTULO DOS DESENHOS:
044-23-ARQ-PE-03-COB-R01




Autenticar documento em <https://prefeituraempaper.serra.es.gov.br/autenticidade>
com o identificador 31003600310037003100320038003A00540062004100. Documento assinado digitalmente conforme art. 4º, II da Lei 14.063/2020.

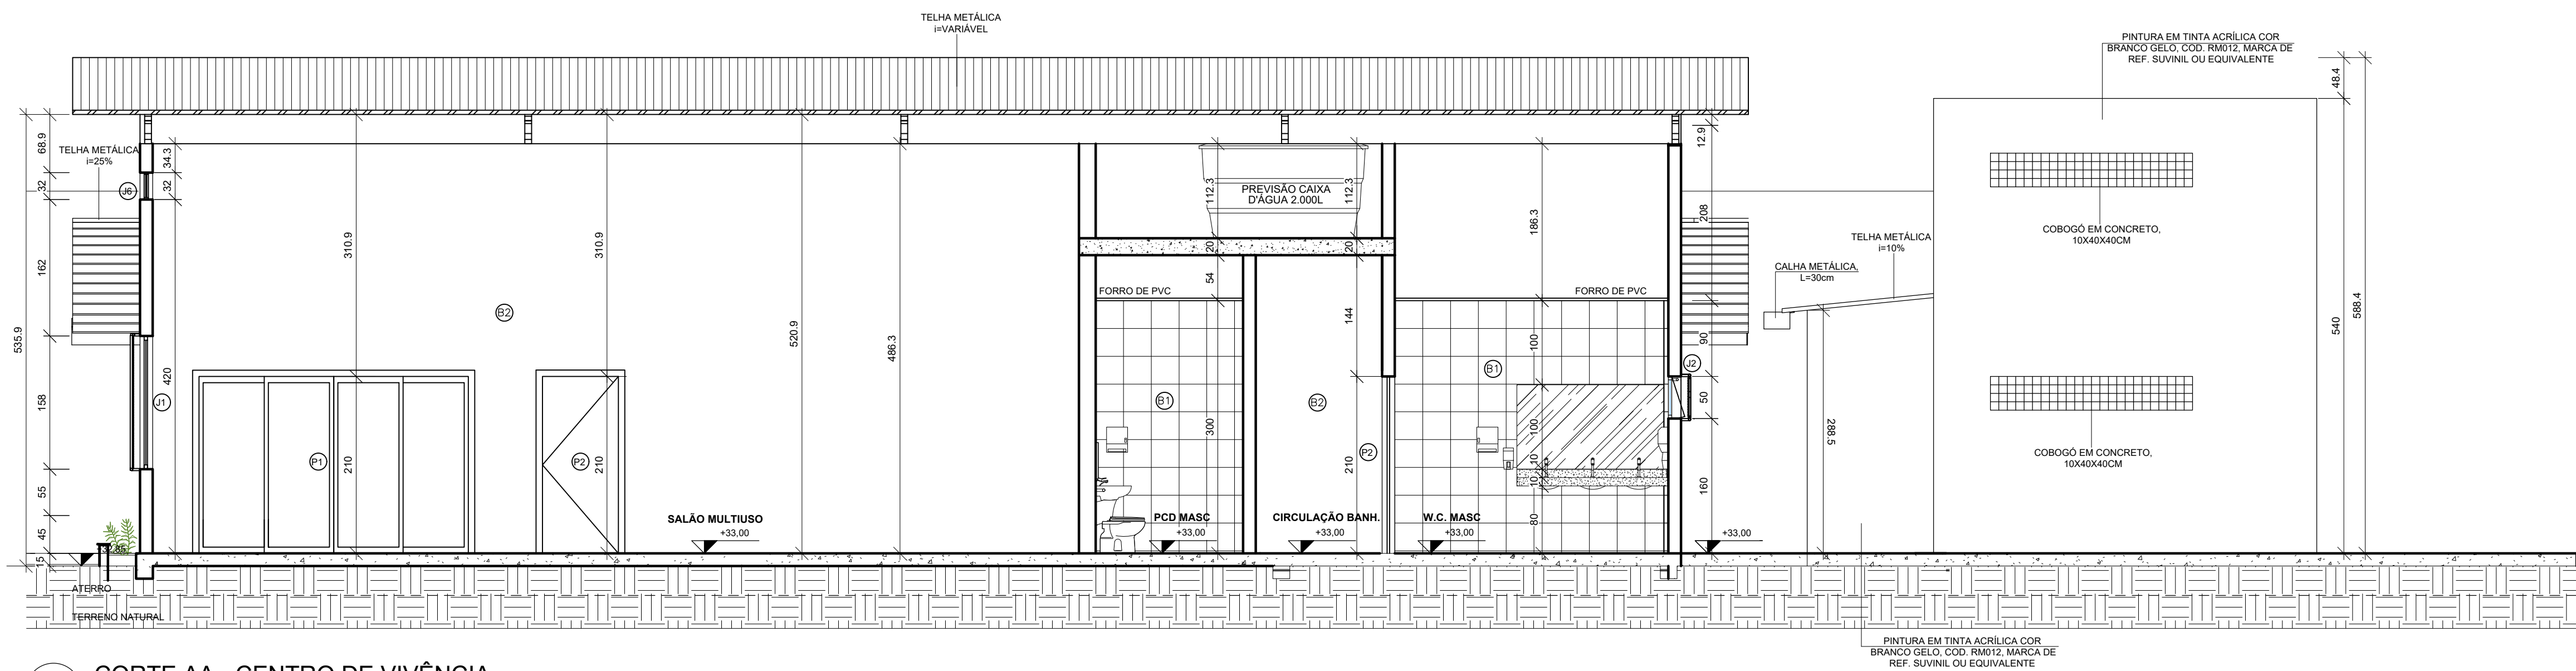


1 CORTE AA - CENTRO DE VIVÊNCIA

1 : 50

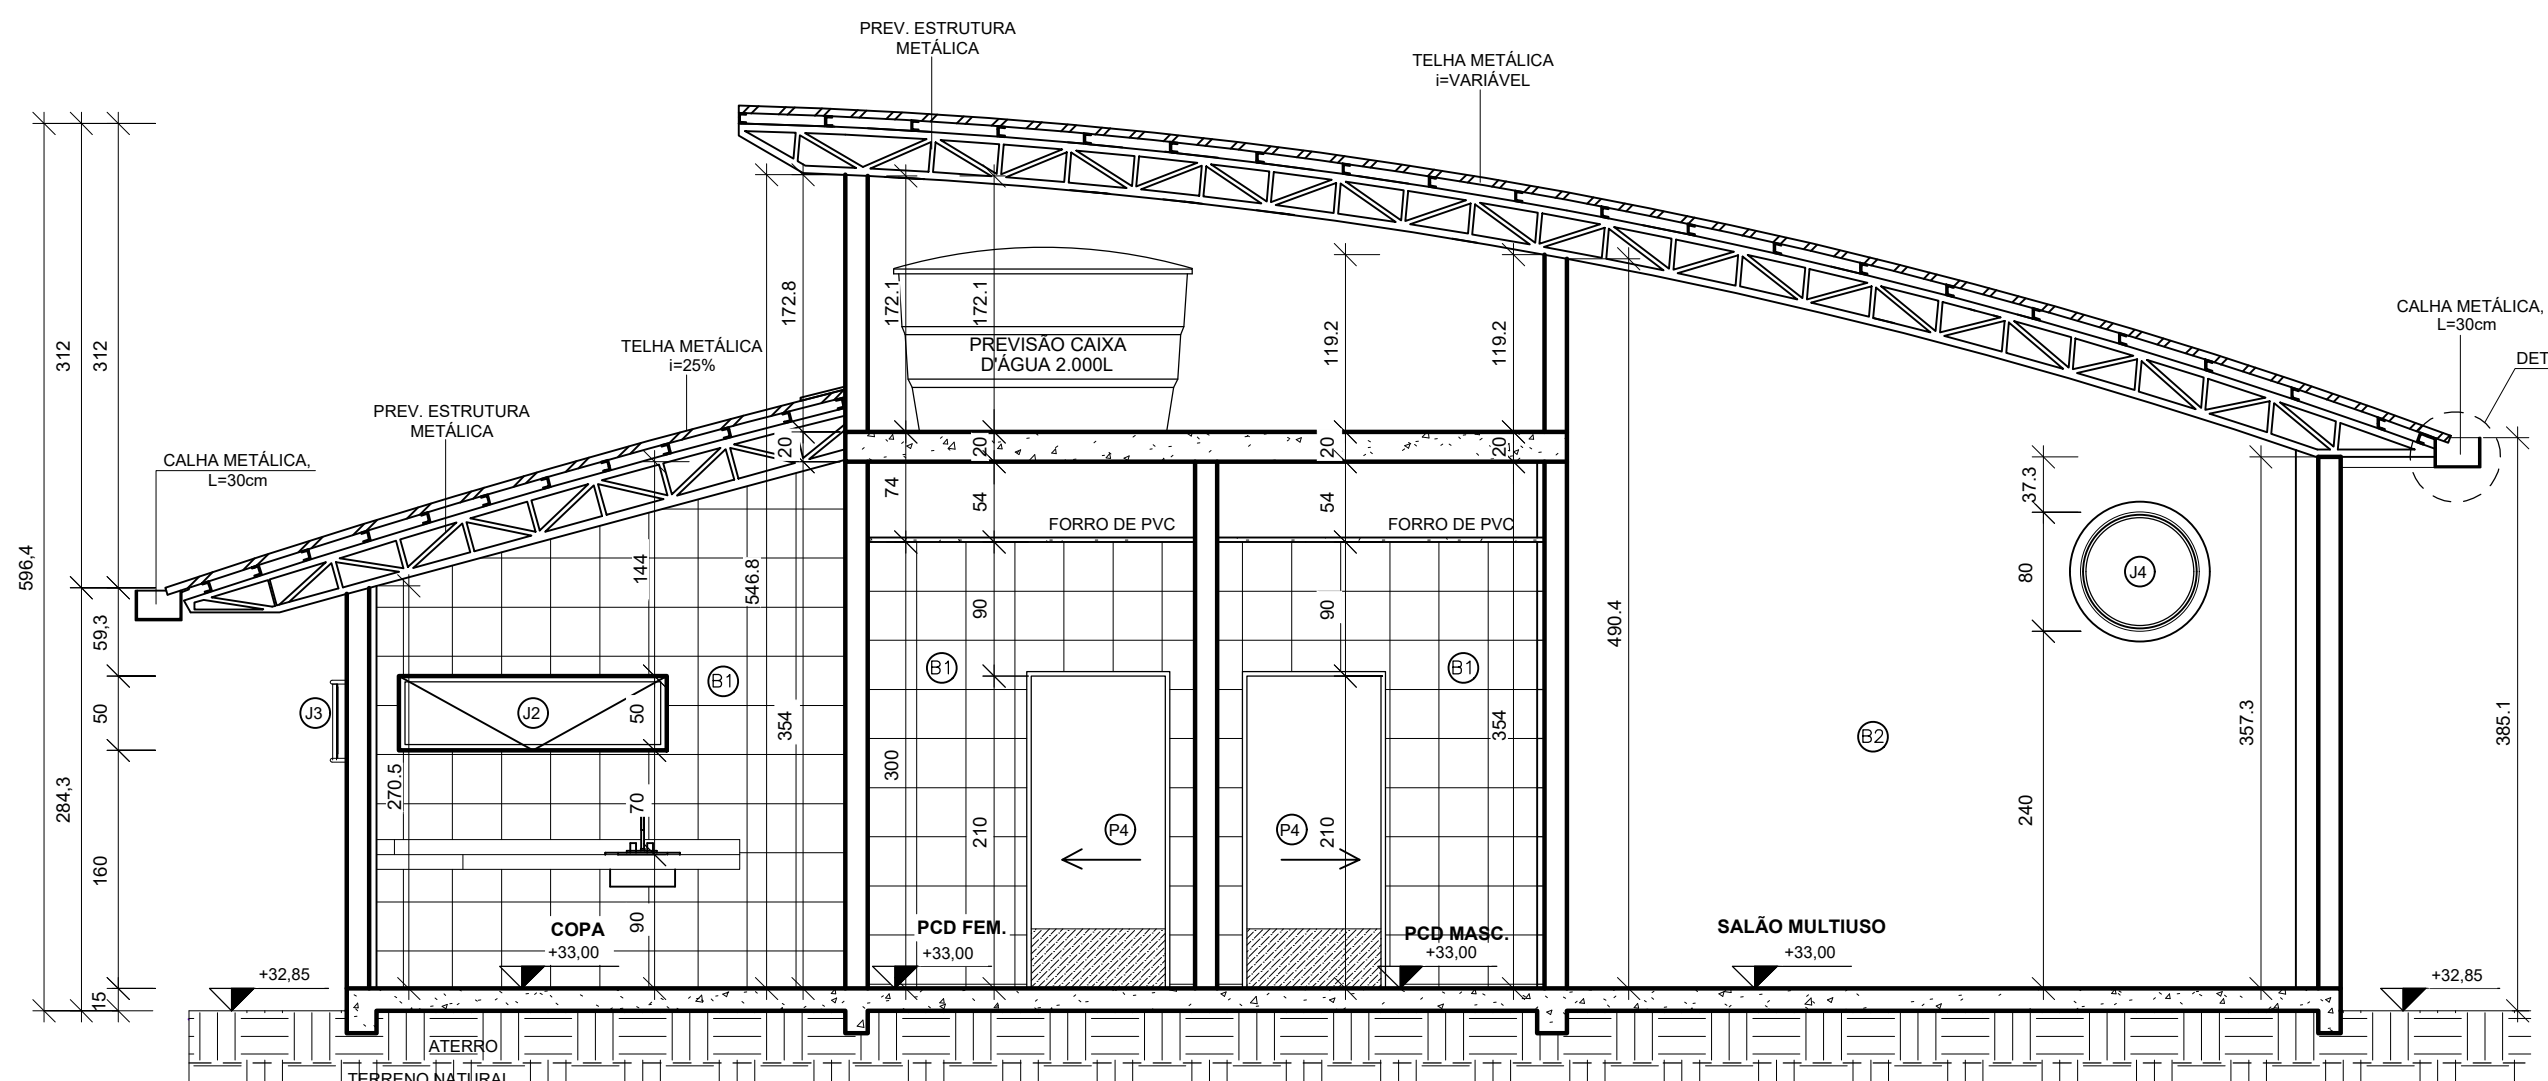


2 CORTE BB - CENTRO DE VIVÊNCIA

1 : 50

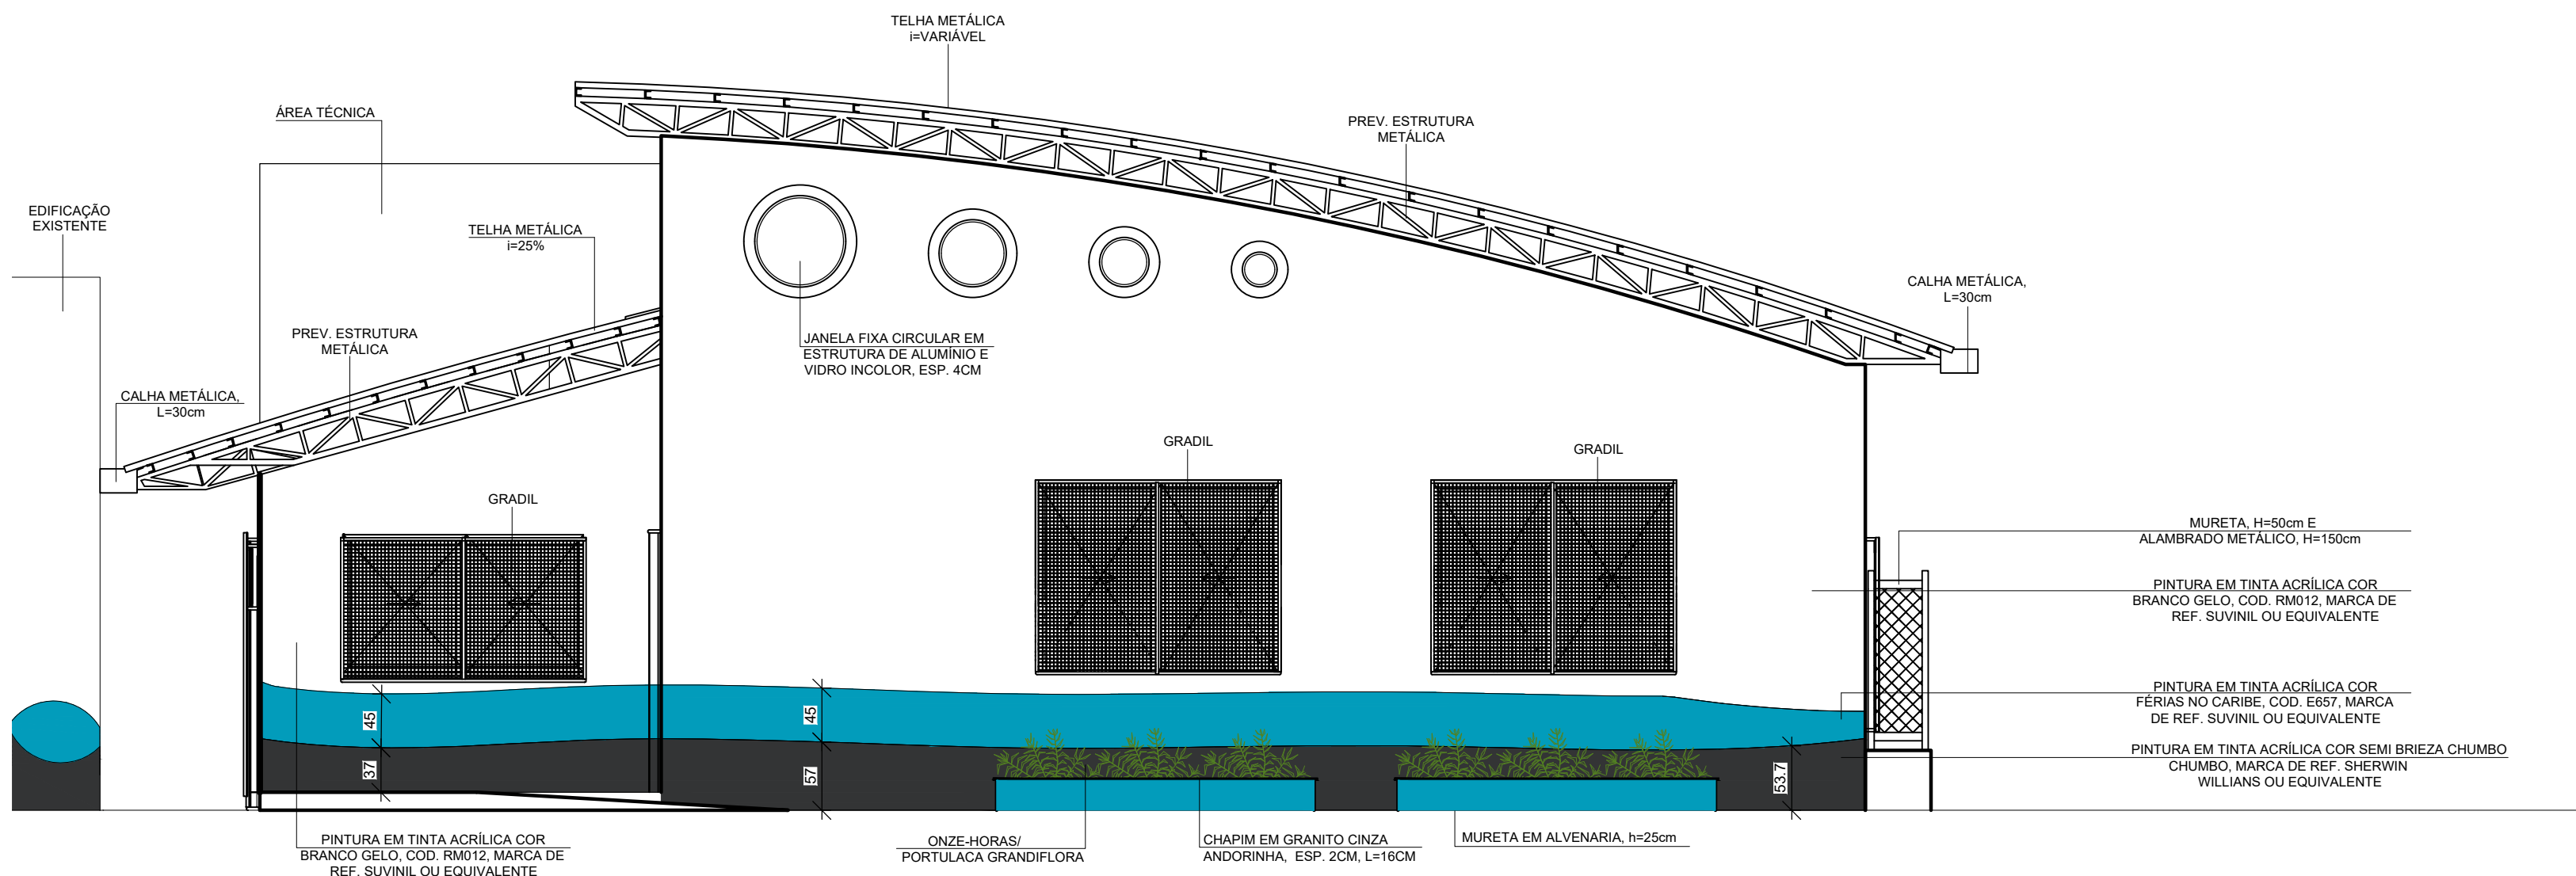

3 FACHADA FRONTAL - CENTRO DE VIVÊNCIA

1 : 50

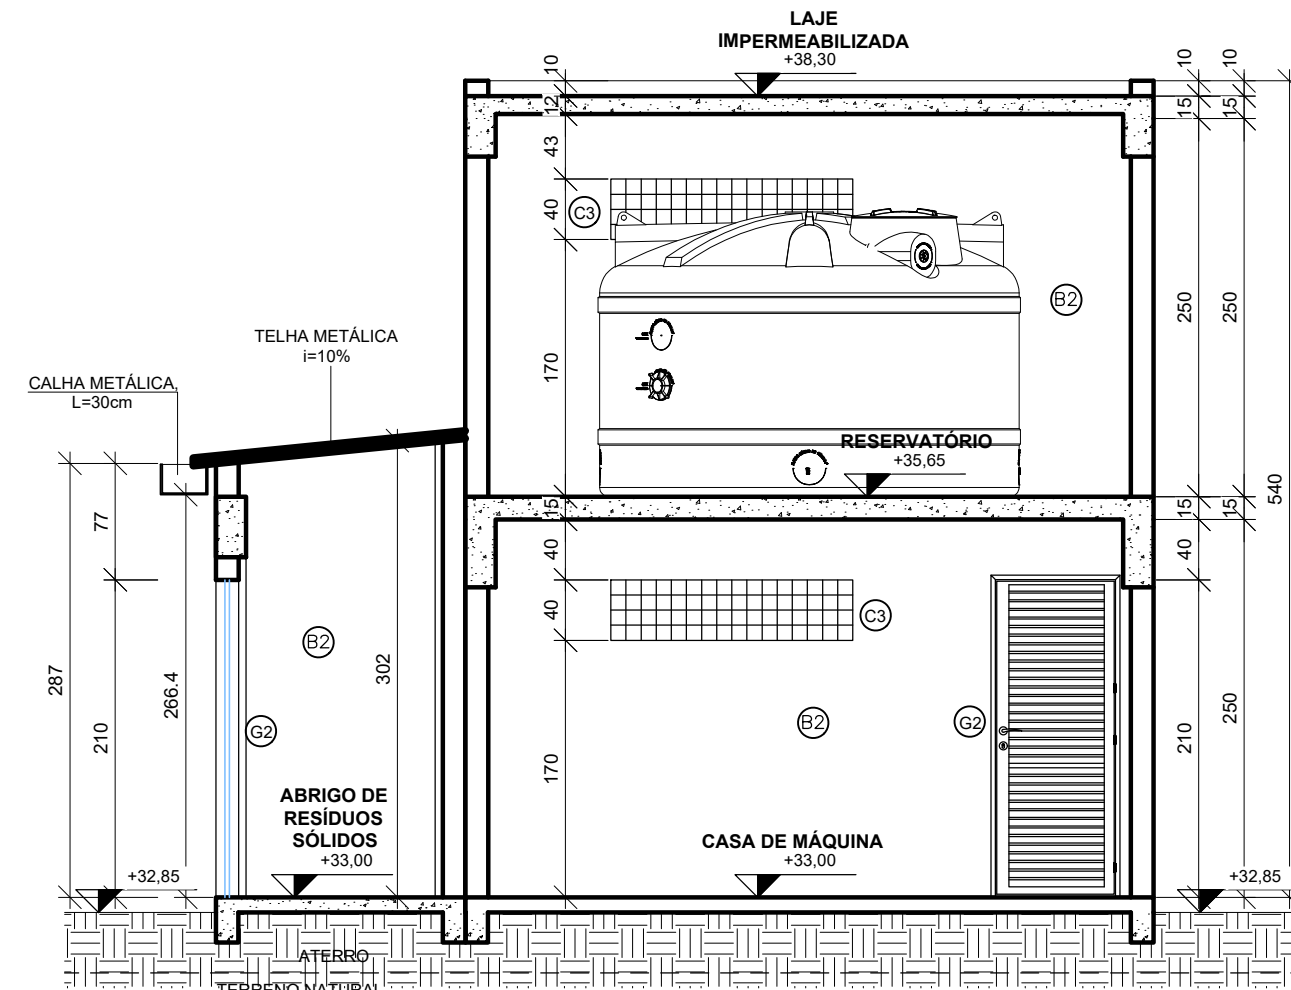


4 CORTE CC - ÁREAS TÉCNICAS

1 : 50

QUADRO DE ESQUADRIAS				
PORTAS				
CÓDIGO	LARGURA (CM)	ALTURA (CM)	DESCRIÇÃO	QUANTIDADE
P1	320	210	PORTA DE CORRER EM MADEIRA E VIDRO	01
P2	90	210	PORTA DE ABRIR EM MADEIRA LISA	05
P3	80	160	PORTA VENEZIANA EM ALUMÍNIO ANODIZADO ACABAMENTO NATURAL	07
P5	90	210	PORTA DE CORRER EM MADEIRA COM PROTEÇÃO INFERIOR EM CHAPA DE INOX (ESP. 1MM E H=40CM) E BARRA DE APOIO METÁLICA EM AÇO INOX, ESP. 2"	02
G1	80	210	PORTÃO METÁLICO COM GRADE, COM PARTE FIXA E PARTE MOVEL	02
G2	80	210	PORTÃO METÁLICO EM VENEZIANA	03
G3	180	250	PORTÃO METÁLICO COM GRADE	02
G4	90	150	PORTÃO METÁLICO COM GRADE	02
G5	180	120	PORTÃO METÁLICO COM GRADE, COM DUAS FOLHAS	02
G6	100	210	PORTÃO METÁLICO COM GRADE	01
JANELAS				
CÓDIGO	LARGURA (CM)	ALTURA (CM)	DESCRIÇÃO	QUANTIDADE
J1	200	158	JANELA DE CORRER EM ESTRUTURA DE ALUMÍNIO E VIDRO INCOLOR, ESP. 4MM	04
J2	180	50	JANELA TIPO MAXIM-AR EM ALUMÍNIO ANODIZADO ACABAMENTO NATURAL E VIDRO INCOLOR, ESP. 4MM	04
J3	92	50	JANELA TIPO MAXIM-AR EM ALUMÍNIO ANODIZADO ACABAMENTO NATURAL E VIDRO INCOLOR, ESP. 4MM	02
J4	80	80	JANELA FIXA CIRCULAR EM ESTRUTURA DE ALUMÍNIO E VIDRO INCOLOR, ESP. 4CM	02
J5	200	115	JANELA FIXA CIRCULAR EM ESTRUTURA DE ALUMÍNIO E VIDRO INCOLOR, ESP. 4CM	01
J6	32	32	JANELA FIXA CIRCULAR EM ESTRUTURA DE ALUMÍNIO E VIDRO INCOLOR, ESP. 4CM	01
J7	60	60	JANELA FIXA CIRCULAR EM ESTRUTURA DE ALUMÍNIO E VIDRO INCOLOR, ESP. 4CM	01
J7	45	45	JANELA FIXA CIRCULAR EM ESTRUTURA DE ALUMÍNIO E VIDRO INCOLOR, ESP. 4CM	01
C1	240	40	COBOGO EM CONCRETO TIPO RETO, NAS DIMENSÕES: 10x40x40cm COM 09 FUROS, TOTAL DE 11 COBOGOS	01
C2	320	40	COBOGO EM CONCRETO TIPO RETO, NAS DIMENSÕES: 10x40x40cm COM 09 FUROS, TOTAL DE 03 COBOGOS	01
C3	160	40	COBOGO EM CONCRETO TIPO RETO, NAS DIMENSÕES: 10x40x40cm COM 09 FUROS, TOTAL DE 04 COBOGOS	01

NOTA: TODAS AS ESQUADRIAS EXTERNAS COM ABERTURA TERÃO PROTEÇÃO COM GRADIL.

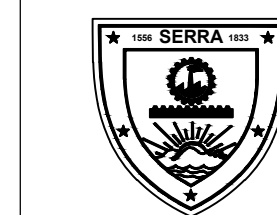

PREFEITURA MUNICIPAL DAL DA SERRA
SECRETARIA DE OBRAS
DEPARTAMENTO DE OBRAS PÚBLICAS

CAMPO DE FUTEBOL E URBANIZAÇÃO DO ENTORNO

RUA CONSTANTE NERY, RUA SANTA LUÍZA E RUA PROJETADA, s/nº BAIRRO CARAPINA GRANDE - SERRA - ES

PROJETO DE ARQUITETURA

AUTORIA DO PROJETO:

ENGENHEIRO CIVIL - CARLOS RAPHAEL MONTEIRO DE LEMOS
NÚMERO CREA-ES 011845/D

DATA:
FEV-24

ESCALA:
1/50

EDITORIAÇÃO GRÁFICA:

TÍTULO DOS DESENHOS:

CORTE AA - CENTRO DE VIVÊNCIA FACHADA FRONTAL - CENTRO DE VIVÊNCIA
CORTE BB - CENTRO DE VIVÊNCIA

PRANCHA:


04/19


DIREITOS AUTORAIS RESERVADOS. PROIBIDO REPRODUÇÃO, DIVULGAÇÃO OU ALTERAÇÃO SEM
ORDEM EXPRESSA DO AUTOR.

TÍTULO DOS DESENHOS:
044-23-ARG-PE-04-COR-R01



Autenticar documento em <https://prefeituraempaper.serra.es.gov.br/autenticidade>
com o identificador 31003600310037003100320038003A00540062004100, Documento assinado digitalmente conforme art. 4º, II da Lei 14.063/2020.

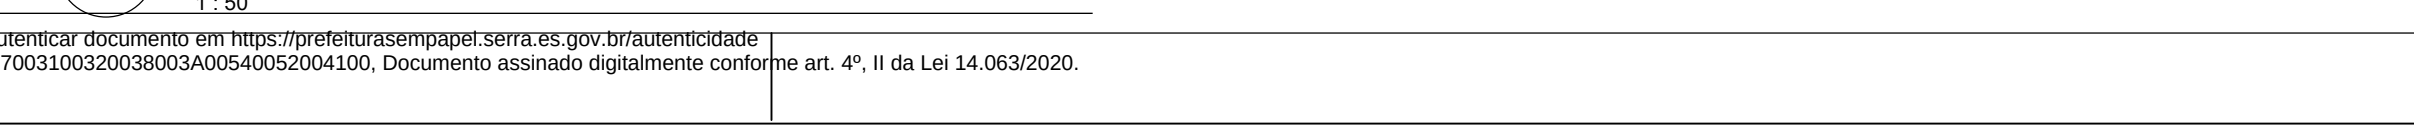

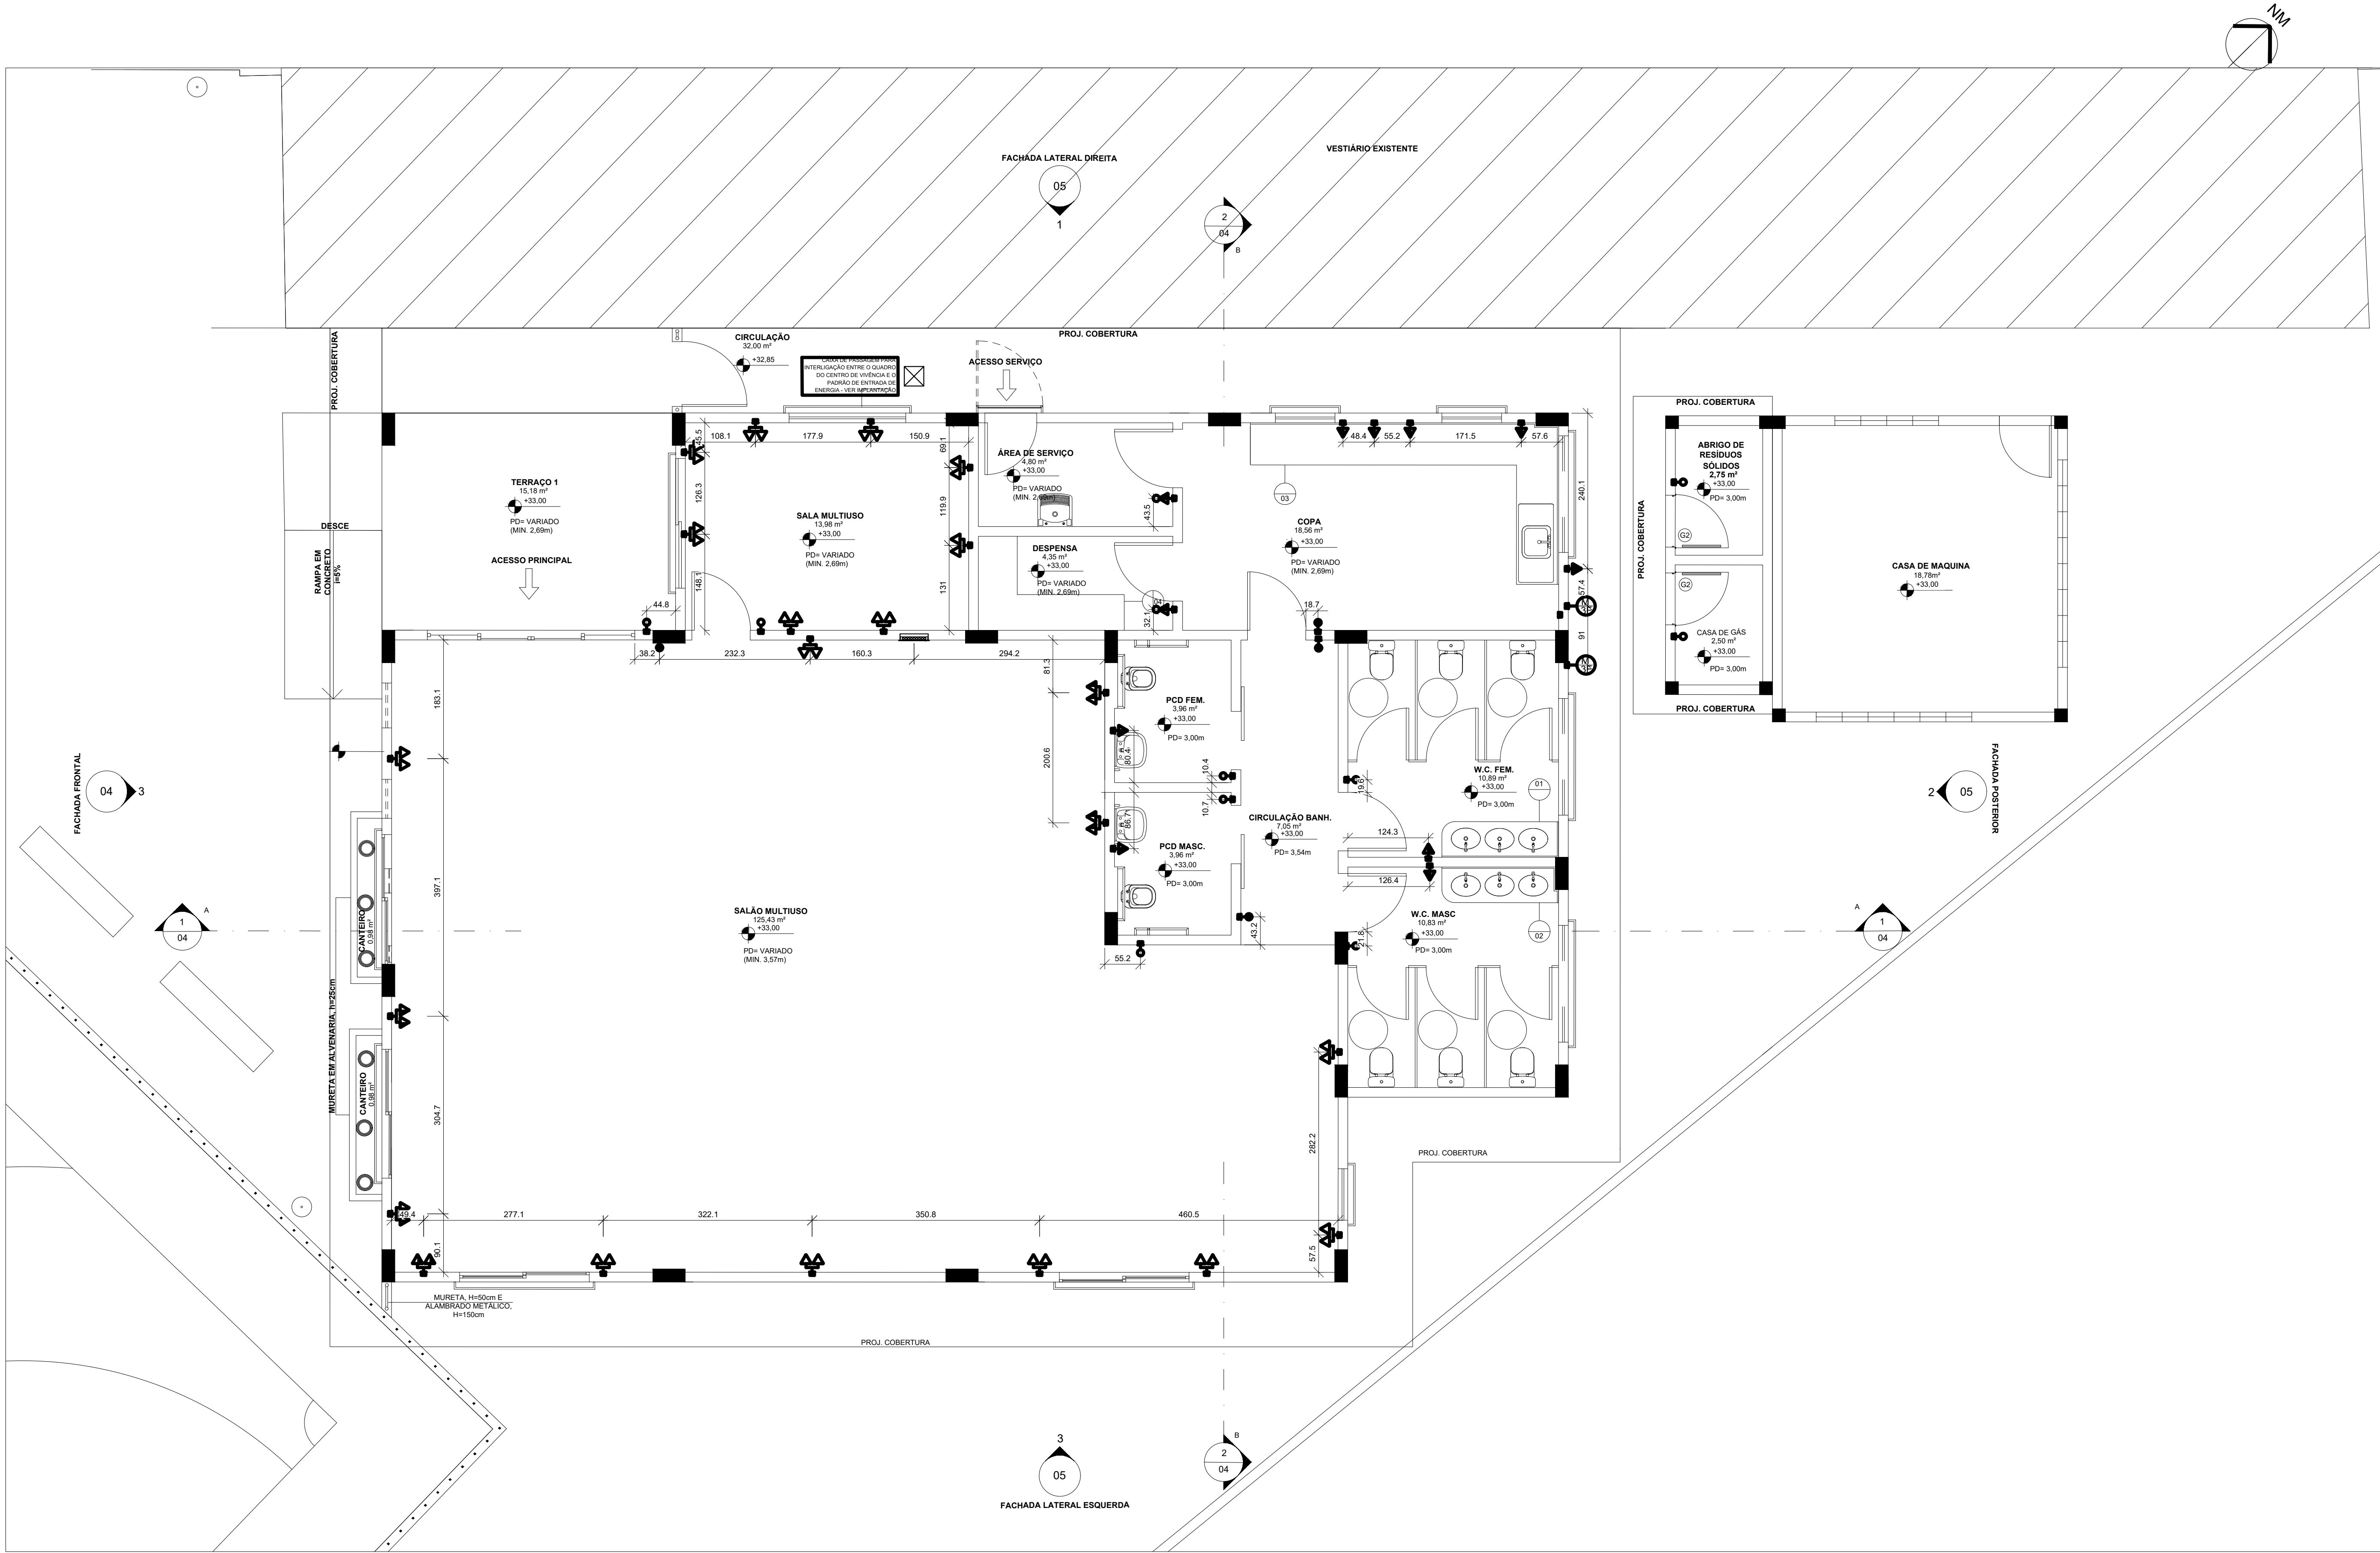

1 PLANTA BAIXA - PONTOS ELÉTRICOS
1:50

LEGENDA	
	02 TOMADAS BAIXAS, H=30cm DO PISO
	02 TOMADAS MÉDIAS, H=120cm DO PISO
	CAIXA 2x4" DE EMBUTIR
	CAIXA DE PASSAGEM, 300x300x300mm NO PISO
	INTERRUPTOR PARALELO, H=110cm DO PISO
	INTERRUPTOR SIMPLES, 01 TECLA, H=110cm DO PISO
	INTERRUPTOR SIMPLES, 02 TECLAS, H=120cm DO PISO
	INTERRUPTOR SIMPLES, 05 TECLAS, H=120cm DO PISO
	INTERRUPTOR SIMPLES E TOMADA HEXAGONAL, H=120cm DO PISO
	MOTOR TRIFÁSICO, H=30cm DO PISO
	MOTOR TRIFÁSICO, H=30cm DO PISO
	QUADRO DE MEDIÇÃO
	TOMADA ALTA, H=220cm DO PISO
	TOMADA MÉDIA, H=120cm DO PISO

REVISÃO	DESCRIÇÃO	DATA
00	EMIÇÃO - INICIAL	18/08/23
01	REVISÃO DO PROJETO EXECUTIVO CONFORME RELATÓRIO	06/02/24



PREFEITURA MUNICIPAL DAL DA SERRA
SECRETARIA DE OBRAS
DEPARTAMENTO DE OBRAS PÚBLICAS
RUA MESTRE ANTONIO GREGO, 1º 2º - 1º ANDAR DO PRÉDIO - CENTRO
SERRA - ES - CEP: 28.178-405
TEL: (27) 3361-0900/3361-1411
EMAIL: projetos@prefeitura.serra.es.gov.br

CAMPO DE FUTEBOL E URBANIZAÇÃO DO ENTORNO
RUA CONSTANTE NERY, RUA SANTA LUÍZA E RUA PROJETADA, s/nº BAIRRO CARAPINA GRANDE - SERRA - ES

PROJETO DE ARQUITETURA

AUTORIA DO PROJETO:

ENGENHEIRO CIVIL - CARLOS RAFAEL MONTEIRO DE LEMOS
NÚMERO CREA-ES: 011840/D

DATA:
FEV-24

ESCALA:
1/50


EDITORIAÇÃO GRÁFICA:

TÍTULO DOS DESENHOS:
PLANTA BAIXA - PONTOS ELÉTRICOS

PRANCHA:
06/19

DIREITOS AUTORAIS RESERVADOS. PROIBIDO REPRODUÇÃO, DIVULGAÇÃO OU ALTERAÇÃO SEM
ORDEN EXPRESSA DO AUTOR.

TÍTULO DOS DESENHOS:
044-23-ARG-FE-06-PL1-R01

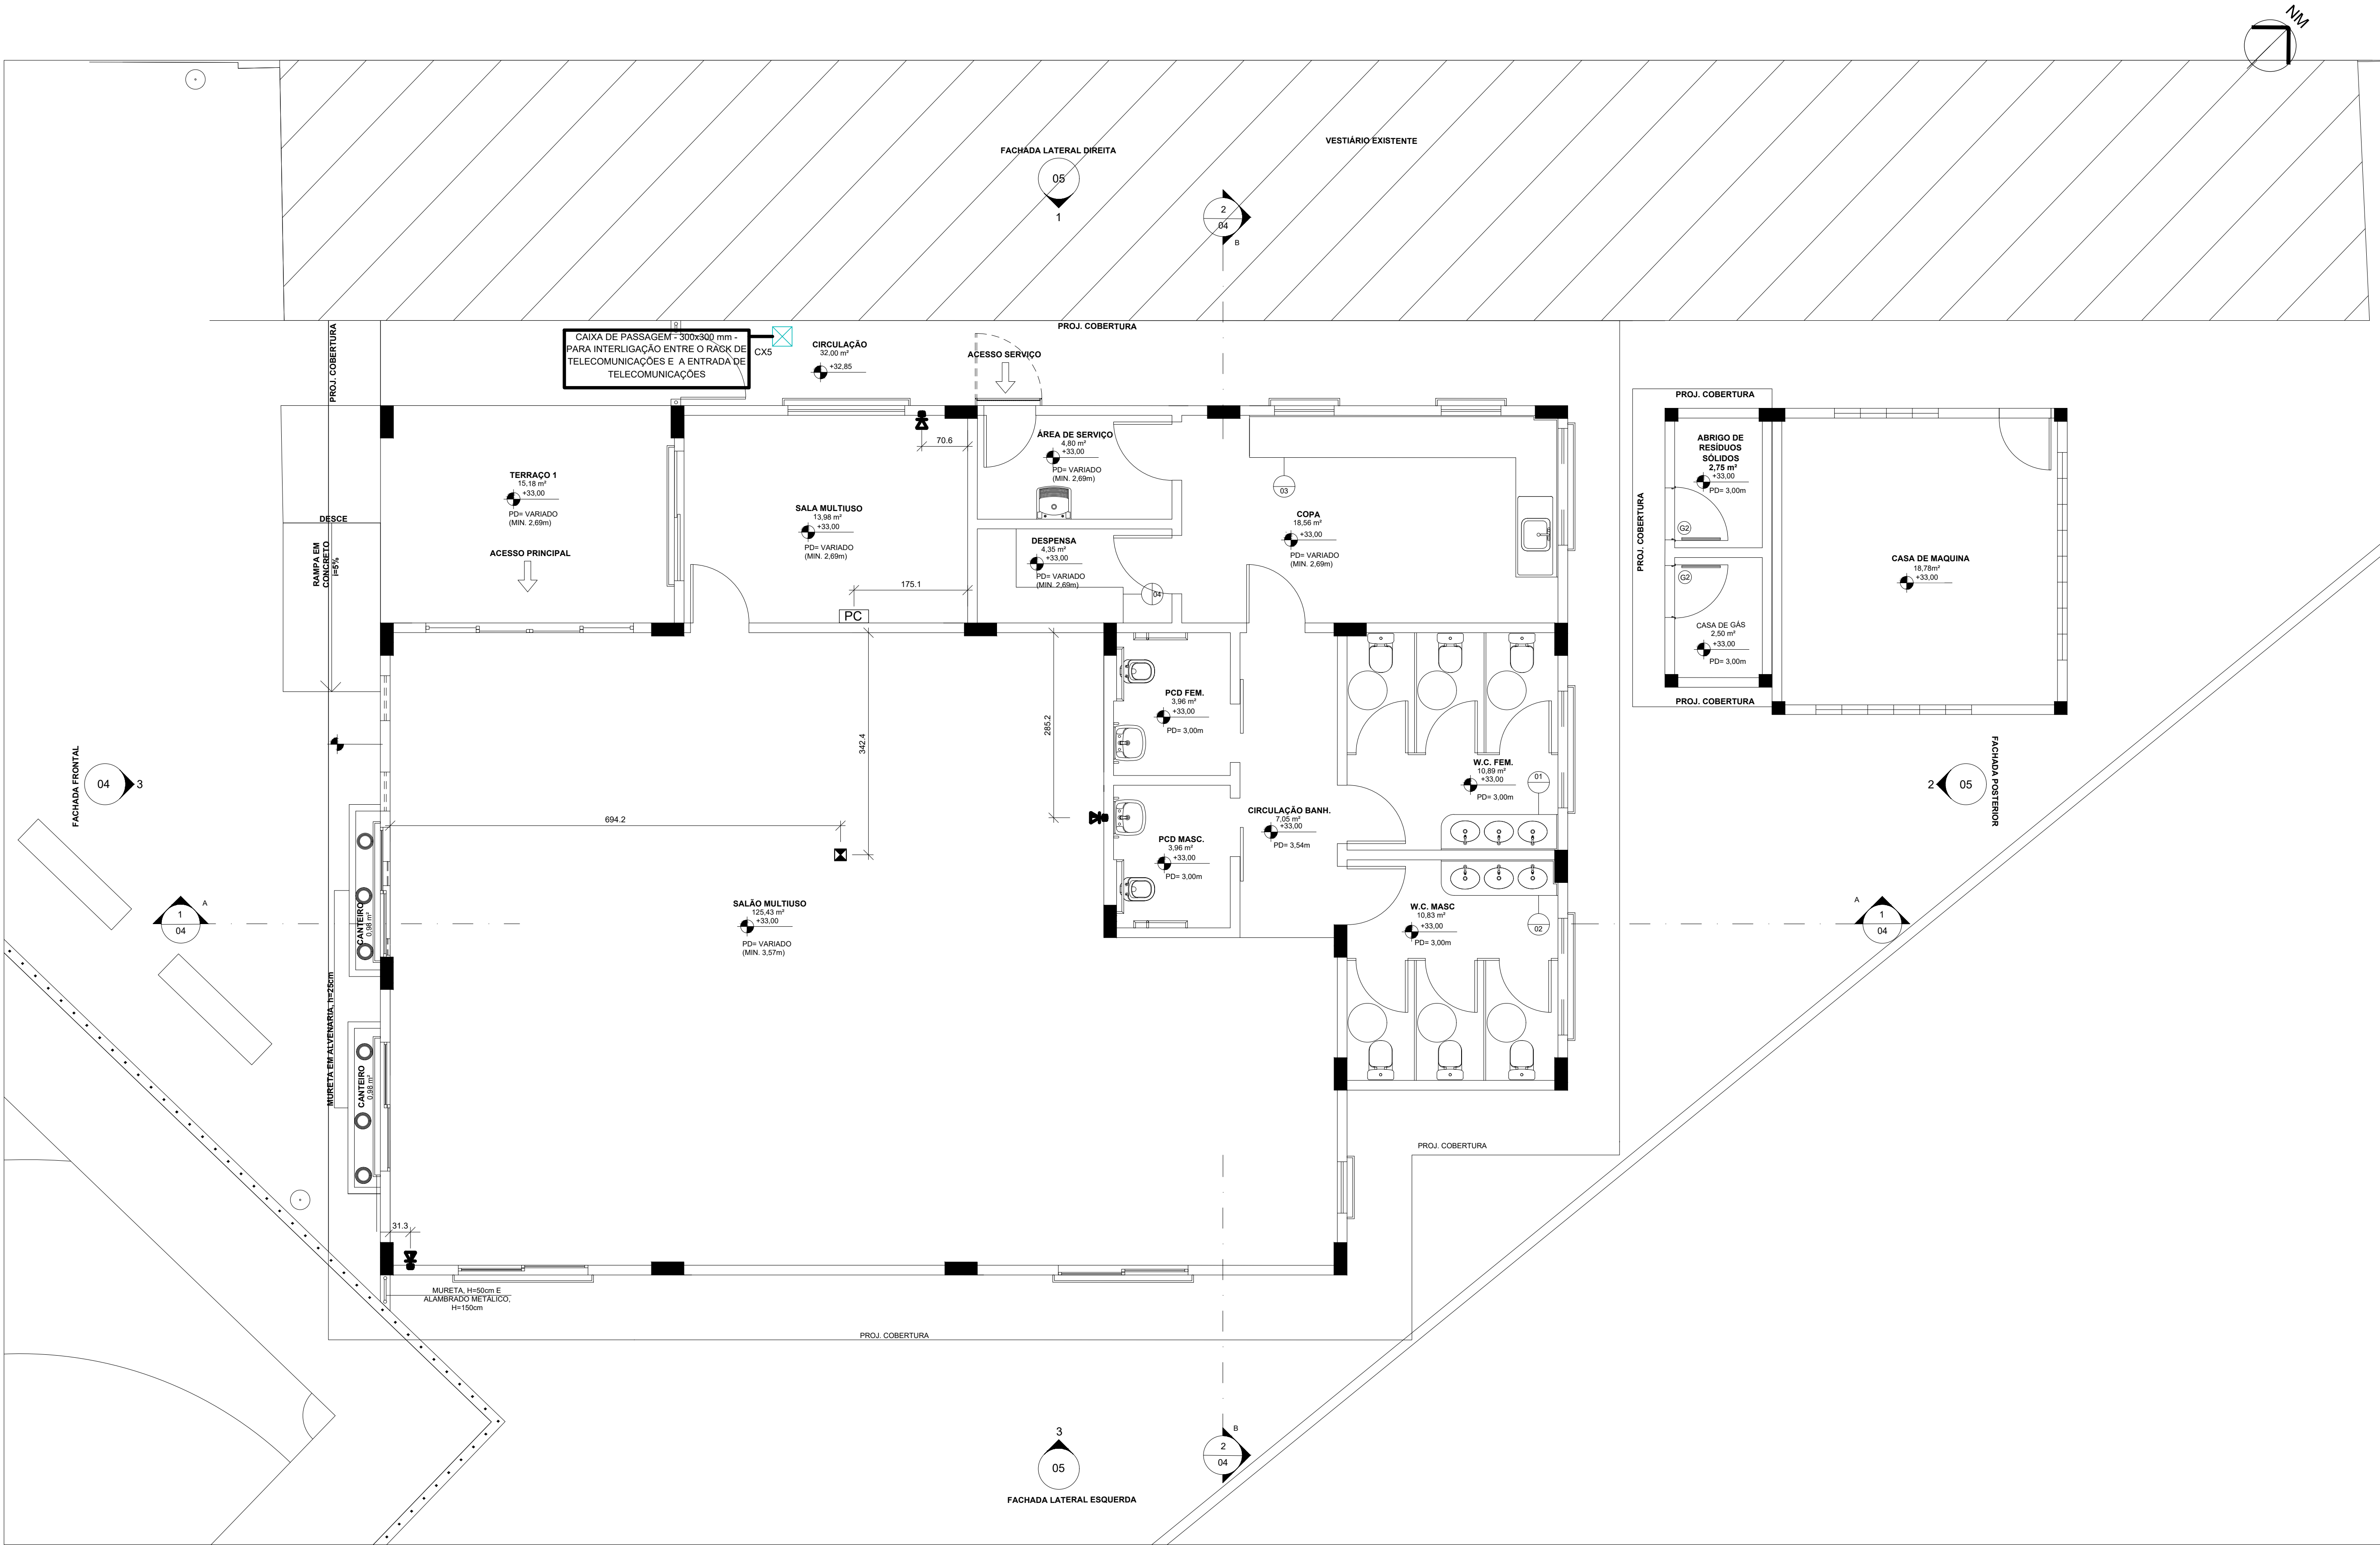

1 PLANTA BAIXA - PONTOS DE REDE
1 : 50


LEGENDA	
	PONTO DE ALARME IF, INSTALADO NO TETO EM CAIXA 4x4"
	CAIXA DE PASSAGEM 180x180x82mm, H=280cm DO PISO
	CAIXA DE PASSAGEM 300x300x300mm NO PISO
	CENTRAL DE ALARME, H=160cm DO PISO
	CÂMARA TIPO BULLET NA PAREDE, H=220cm DO PISO
	RACK ABERTO
	SIRENE DE ALARME, H=220cm DO PISO
	TECLADO PARA CENTRAL DE ALARME, H=140cm DO PISO
	TAMADA RJ45, 02 MÓDULOS, H=30cm DO PISO
	TAMADA RJ45, 02 MÓDULOS, H=110cm DO PISO
	TAMADA RJ45, 02 MÓDULOS, H=120cm DO PISO

REVISÃO	DESCRIÇÃO	DATA
01	EMIÇÃO INICIAL	18/08/23
02	REVISÃO DO PROJETO EXECUTIVO CONFORME RELATÓRIO	06/02/24

PREFEITURA MUNICIPAL DAL DA SERRA
SECRETARIA DE OBRAS
DEPARTAMENTO DE OBRAS PÚBLICAS
RUA BANDEIRA ANTONIO GONCALVES, Nº 239 - IP PARANÁ DO PARANÁ - SERRA - ES - CEP: 28.175-439
TEL: (51) 350-0100/0201-1411
EMAIL: projeto@prefeitura.serra.es.gov.br

CAMPO DE FUTEBOL E URBANIZAÇÃO DO ENTORNO
RUA CONSTANTE NERY, RUA SANTA LUIZA E RUA PROJETADA, s/nº BAIRRO CARAPINA GRANDE - SERRA - ES

PROJETO DE ARQUITETURA	
AUTORA DO PROJETO:	
ENGENHEIRO CIVIL - CARLOS RAPHAEL MONTEIRO DE LEMOS NÚMERO CREA-ES: 011840/D	
DATA: FEV-24	ESCALA: 1/50
EDITORIAÇÃO GRÁFICA:	
TÍTULO DOS DESENHOS: PLANTA BAIXA - PONTOS DE REDE	
PRANCHA: 07/19	
DIREITOS AUTORAIS RESERVADOS. PROIBIDO REPRODUÇÃO, DIVULGAÇÃO OU ALTERAÇÃO SEM ORDEM EXPRESSA DO AUTOR.	
TÍTULO DOS DESENHOS: 044-23-ARG-FE-07-PL1-R01	

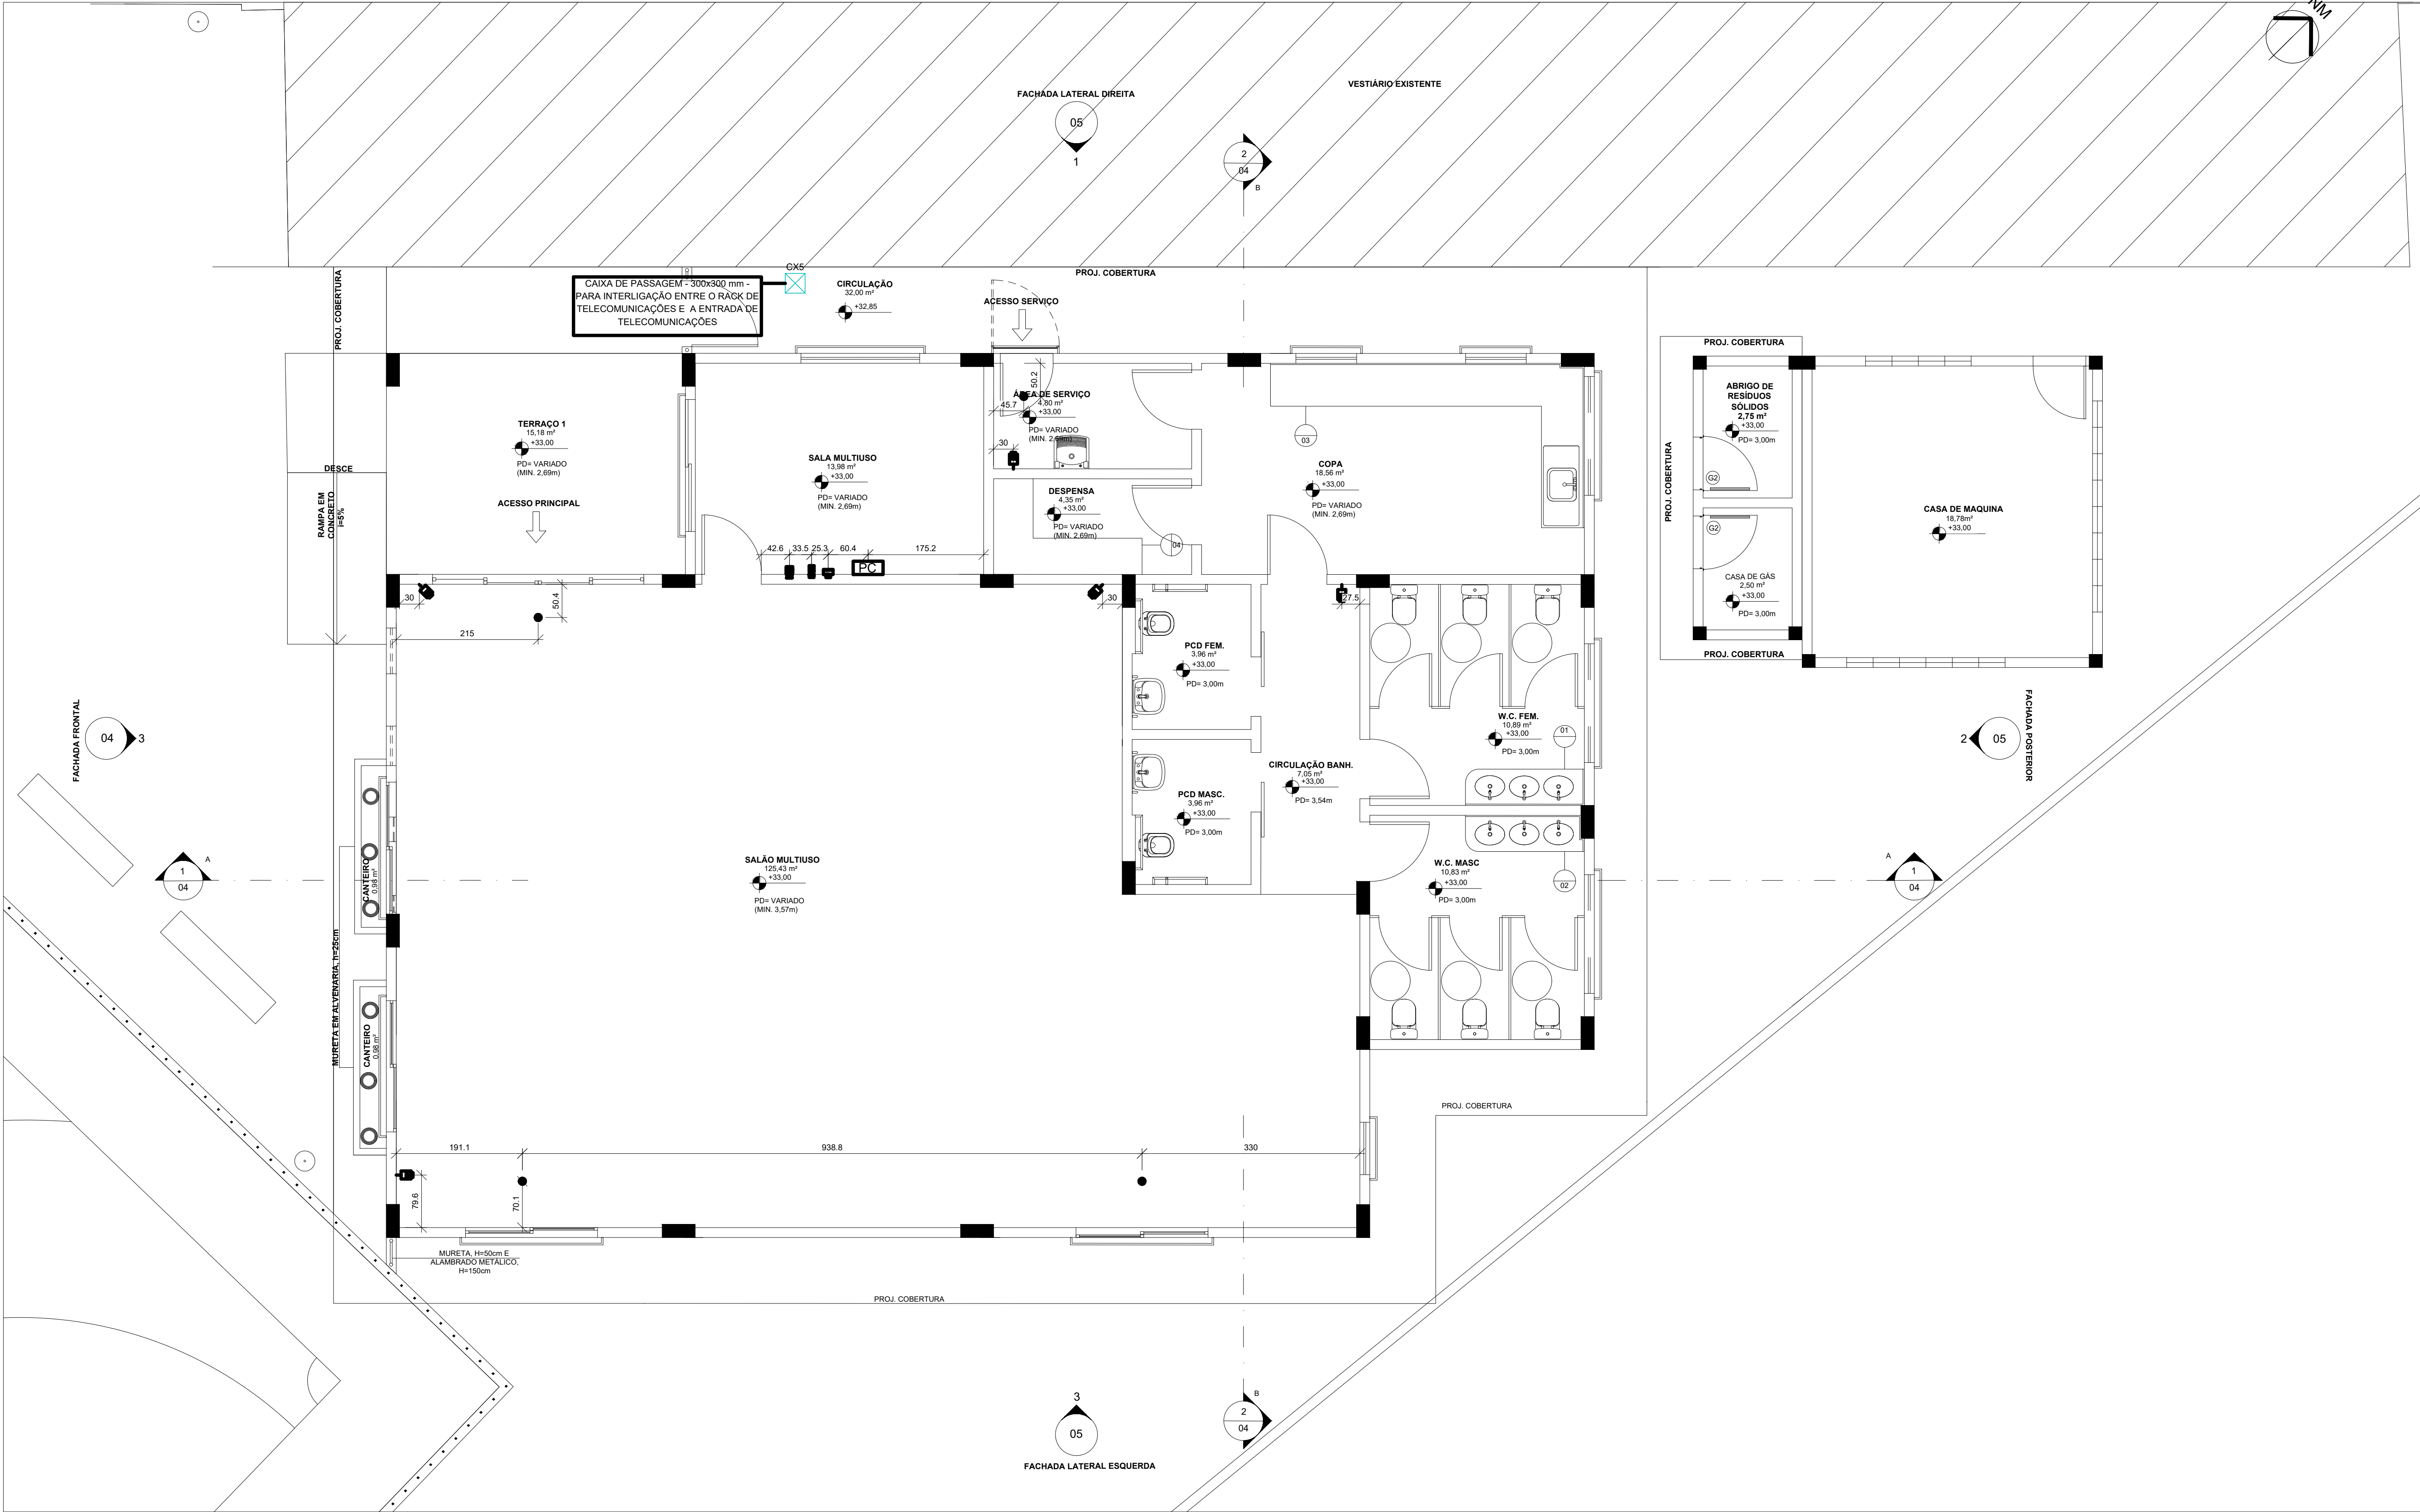

1 PLANTA BAIXA - PONTOS DE CFTV
1:50

LEGENDA	
	PONTO DE ALARME IF, INSTALADO NO TETO EM CAIXA 4x4"
	CAIXA DE PASSAGEM 180x180x82mm, H=280cm DO PISO
	CAIXA DE PASSAGEM, 300x300x300mm NO PISO
	CENTRAL DE ALARME, H=160cm DO PISO
	CÂMARA TIPO BULLET NA PAREDE, H=220cm DO PISO
	RACK ABERTO
	SIRENE DE ALARME, H=220cm DO PISO
	TECLADO PARA CENTRAL DE ALARME, H=140cm DO PISO
	TAMADA RJ45, 02 MÓDULOS, H=30cm DO PISO
	TAMADA RJ45, 02 MÓDULOS, H=110cm DO PISO
	TAMADA RJ45, 02 MÓDULOS, H=120cm DO PISO

REVISÃO	DESCRIÇÃO	DATA
00	EMIÇÃO - INICIAL	18/05/23
01	REVISÃO DO PROJETO EXECUTIVO CONFORME RELATÓRIO	06/02/24

PREFEITURA MUNICIPAL DAL DA SERRA

SECRETARIA DE OBRAS

DEPARTAMENTO DE OBRAS PÚBLICAS

RUA MESTRE ANTONIO GREGO, 16 200 - 1º ANDAR DO BARRIO - CENTRO - SERRA - ES - CEP: 28.178-450
TEL: (27) 3301-0900/3301-1411
EMAIL: prefeitura@prefeitura.es.gov.br


CAMPO DE FUTEBOL E URBANIZAÇÃO DO ENTORNO

RUA CONSTANTE NERY, RUA SANTA LUÍZA E RUA PROJETADA, s/nº BAIRRO CARAPINA GRANDE - SERRA - ES

PROJETO DE ARQUITETURA	
AUTORIA DO PROJETO:	
ENGENHEIRO CIVIL - CARLOS RAFAEL MONTEIRO DE LEMOS NÚMERO CREA-ES: 011840/D	
DATA: FEV-24	ESCALA: 1/50
EDITORIAÇÃO GRÁFICA:	
TÍTULO DOS DESENHOS: PLANTA BAIXA - PONTOS DE CFTV	PRANCHA: 08/19
DIREITOS AUTORAIS RESERVADOS. PROIBIDO REPRODUÇÃO, DIVULGAÇÃO OU ALTERAÇÃO SEM ORDEM EXPRESSA DO AUTOR.	TÍTULO DOS DESENHOS: 044-23-ARQ-FE-08-PL1-R01



Autenticar documento em <https://prefeituraempapeiserra.es.gov.br/autenticidade>
com o identificador 31003600310037003100320038003A00540052004100, Documento assinado digitalmente conforme art. 4º, II da Lei 14.063/2020.

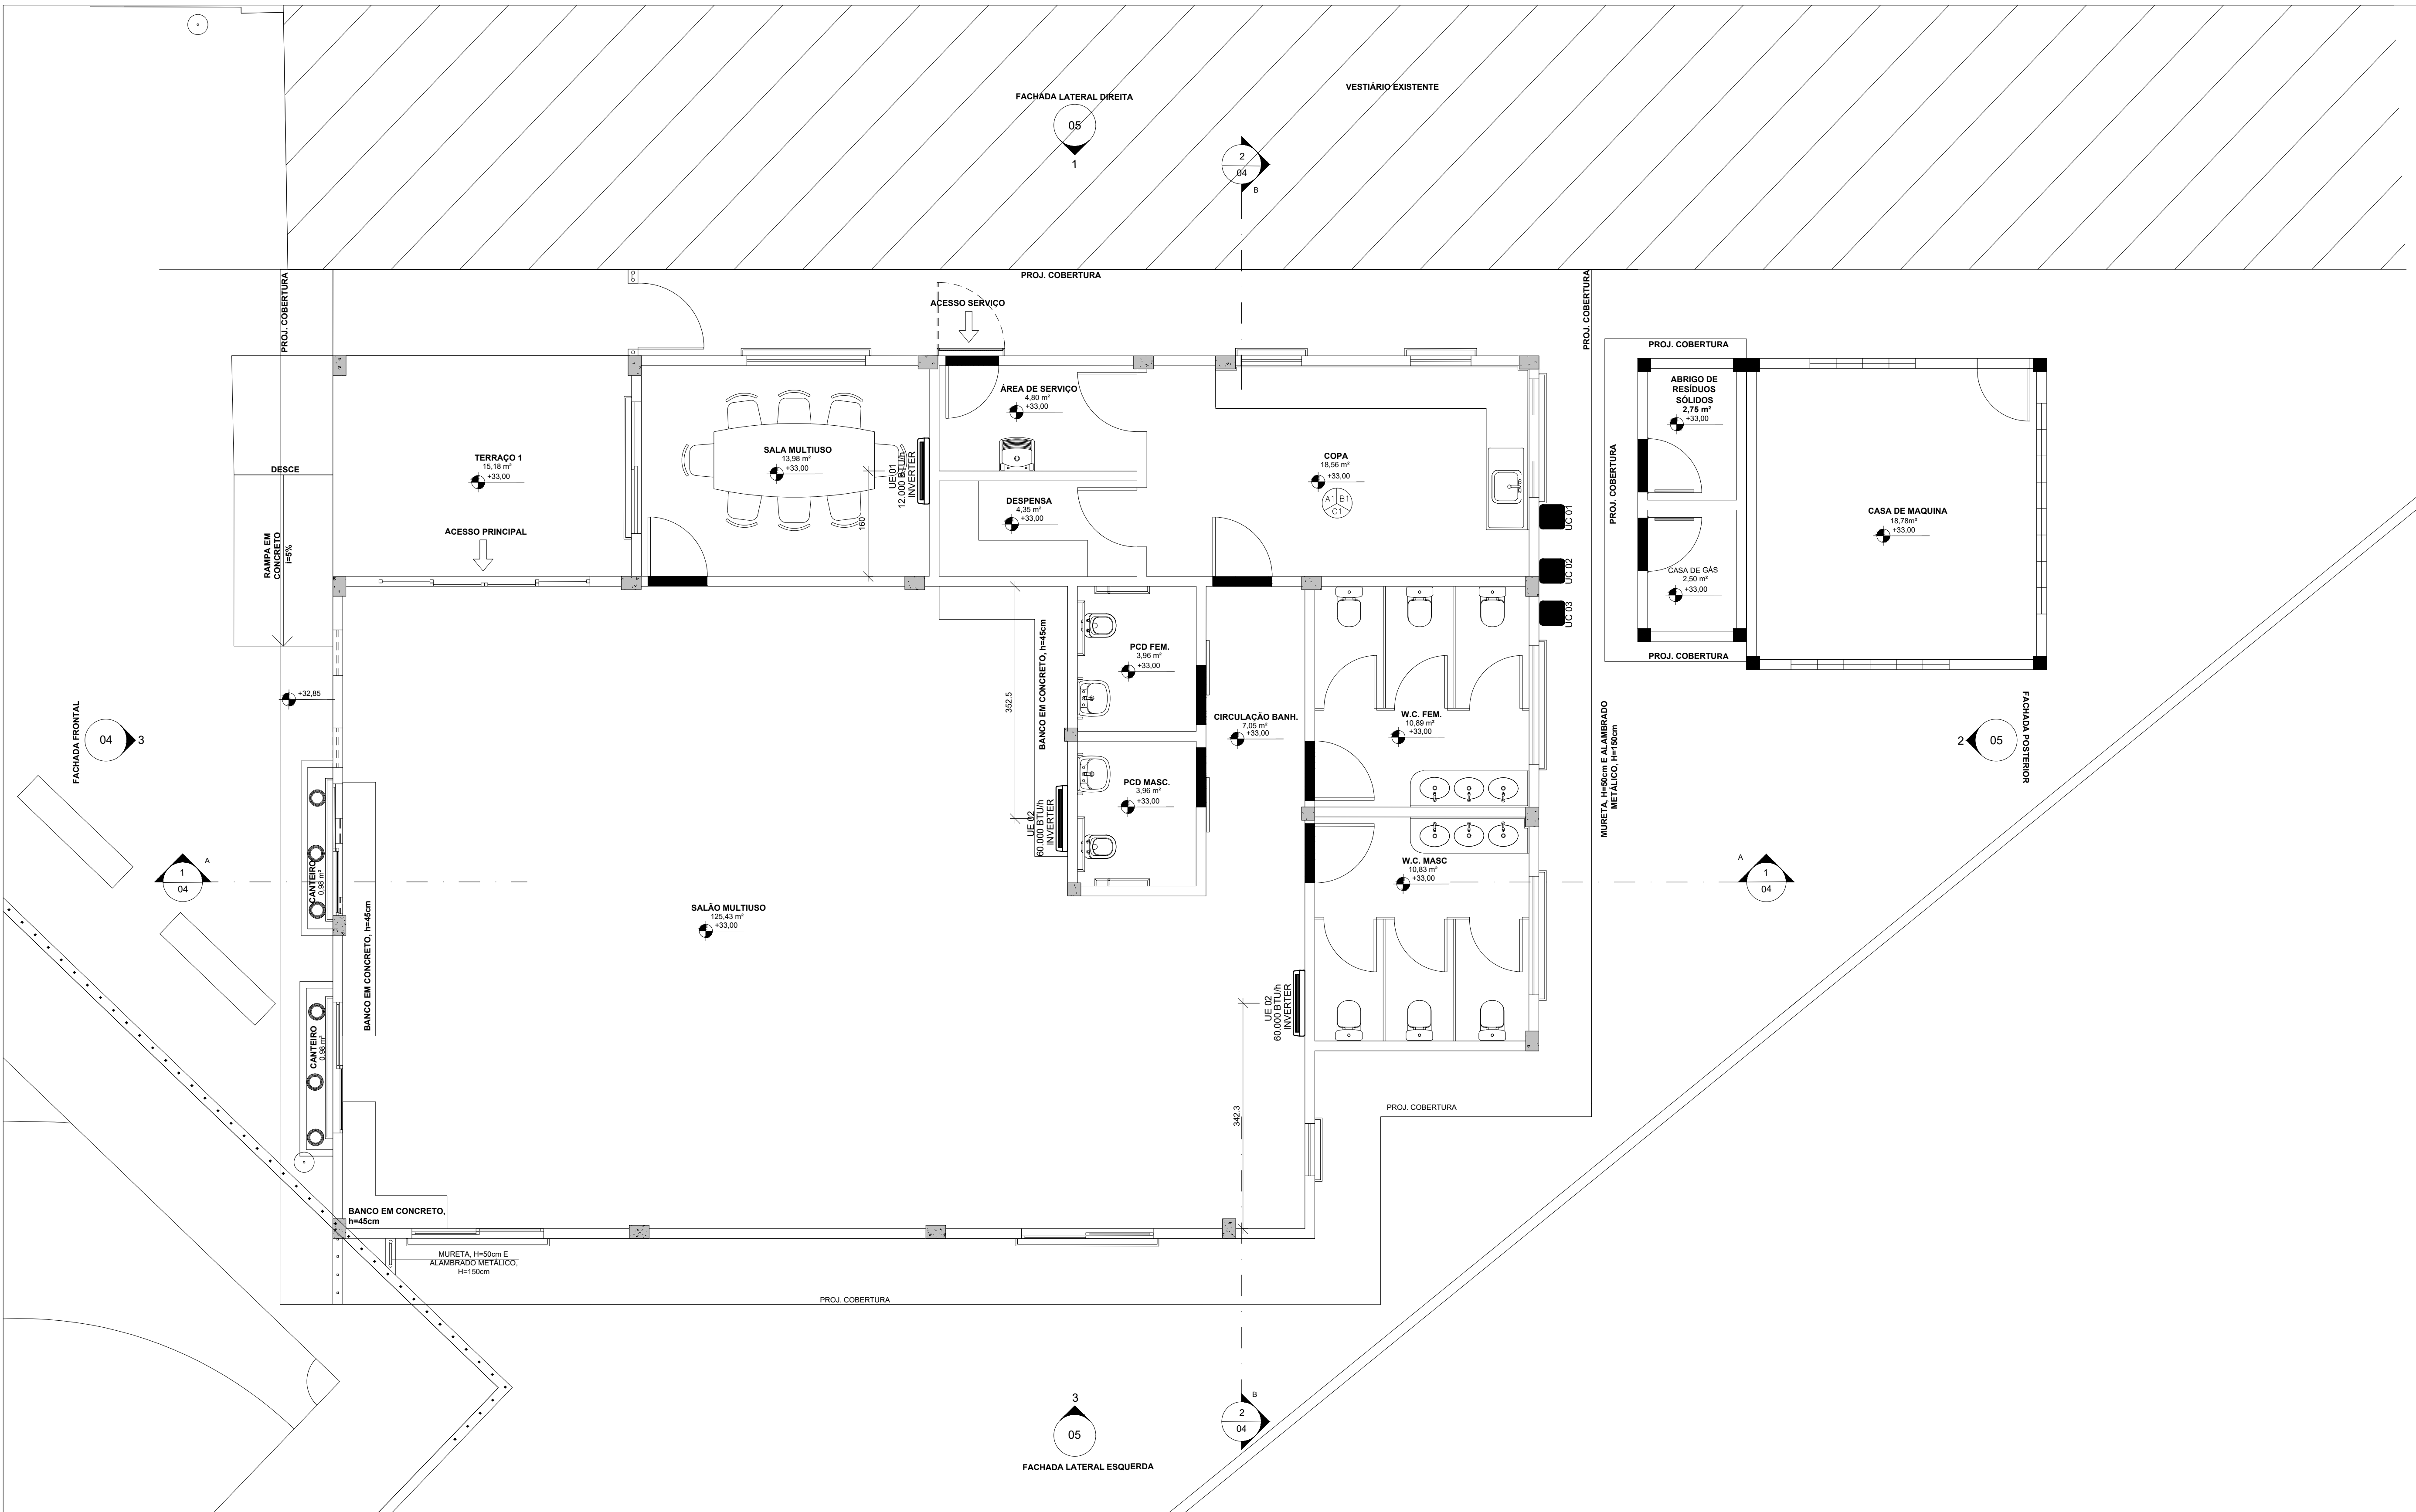

1 PLANTA BAIXA - PONTOS DE CLIMATIZAÇÃO
1 : 50

LEGENDA

UE - UNIDADE EVAPORADORA HIGH WALL INVERTER

UC - UNIDADE CONDENSADORA COM SERPENTINAS EM ALUMÍNIO COM PROTEÇÃO CONTRA CORROSÃO COM COMPRESSOR ROTATIVO INVERTER E GÁS REFRIGERANTE R410A

REVISÃO	DESCRIÇÃO	DATA
00	EMIÇÃO - INICIAL	18/08/23
01	REVISÃO DO PROJETO EXECUTIVO CONFORME RELATÓRIO	06/02/24

SERRA

PREFEITURA MUNICIPAL DAL DA SERRA

SECRETARIA DE OBRAS

DEPARTAMENTO DE OBRAS PÚBLICAS

RUA MESTRE ANTONIO GREGIO, 1º 2ºS - 1ª FASE DO BARRIO - CENTRO - SERRA - ES - CEP: 28.178-450
TEL: (27) 3361-0900/3361-1411
EMAIL: projeto@prefeitura.serra.es.gov.br

CAMPO DE FUTEBOL E URBANIZAÇÃO DO ENTORNO

RUA CONSTANCE NERY, RUA SANTA LUIZA E RUA PROJETADA, s/nº BAIRRO CARAPINA GRANDE - SERRA - ES

PROJETO DE ARQUITETURA

AUTORIA DO PROJETO:

ENGENHEIRO CIVIL - CARLOS RAFAEL MONTEIRO DE LEMOS
NÚMERO CREA-ES: 011840/D

DATA: FEV-24

ESCALA: 1/50

EDITORIAÇÃO GRÁFICA:


TÍTULO DOS DESENHOS:
PLANTA BAIXA - PONTOS DE CLIMATIZAÇÃO

PRANCHA:
09/19

DIREITOS AUTORAIS RESERVADOS. PROIBIDO REPRODUÇÃO, DIVULGAÇÃO OU ALTERAÇÃO SEM ORDEM EXPRESSA DO AUTOR.

TÍTULO DOS DESENHOS:
044-23-ARQ-FE-09-PL1-R01

Autenticar documento em <https://prefeituraempap.serra.es.gov.br/autenticidade>
com o identificador 31003600310037003100320039003A0054002004100. Documento assinado digitalmente conforme art. 4º, II da Lei 14.063/2020.

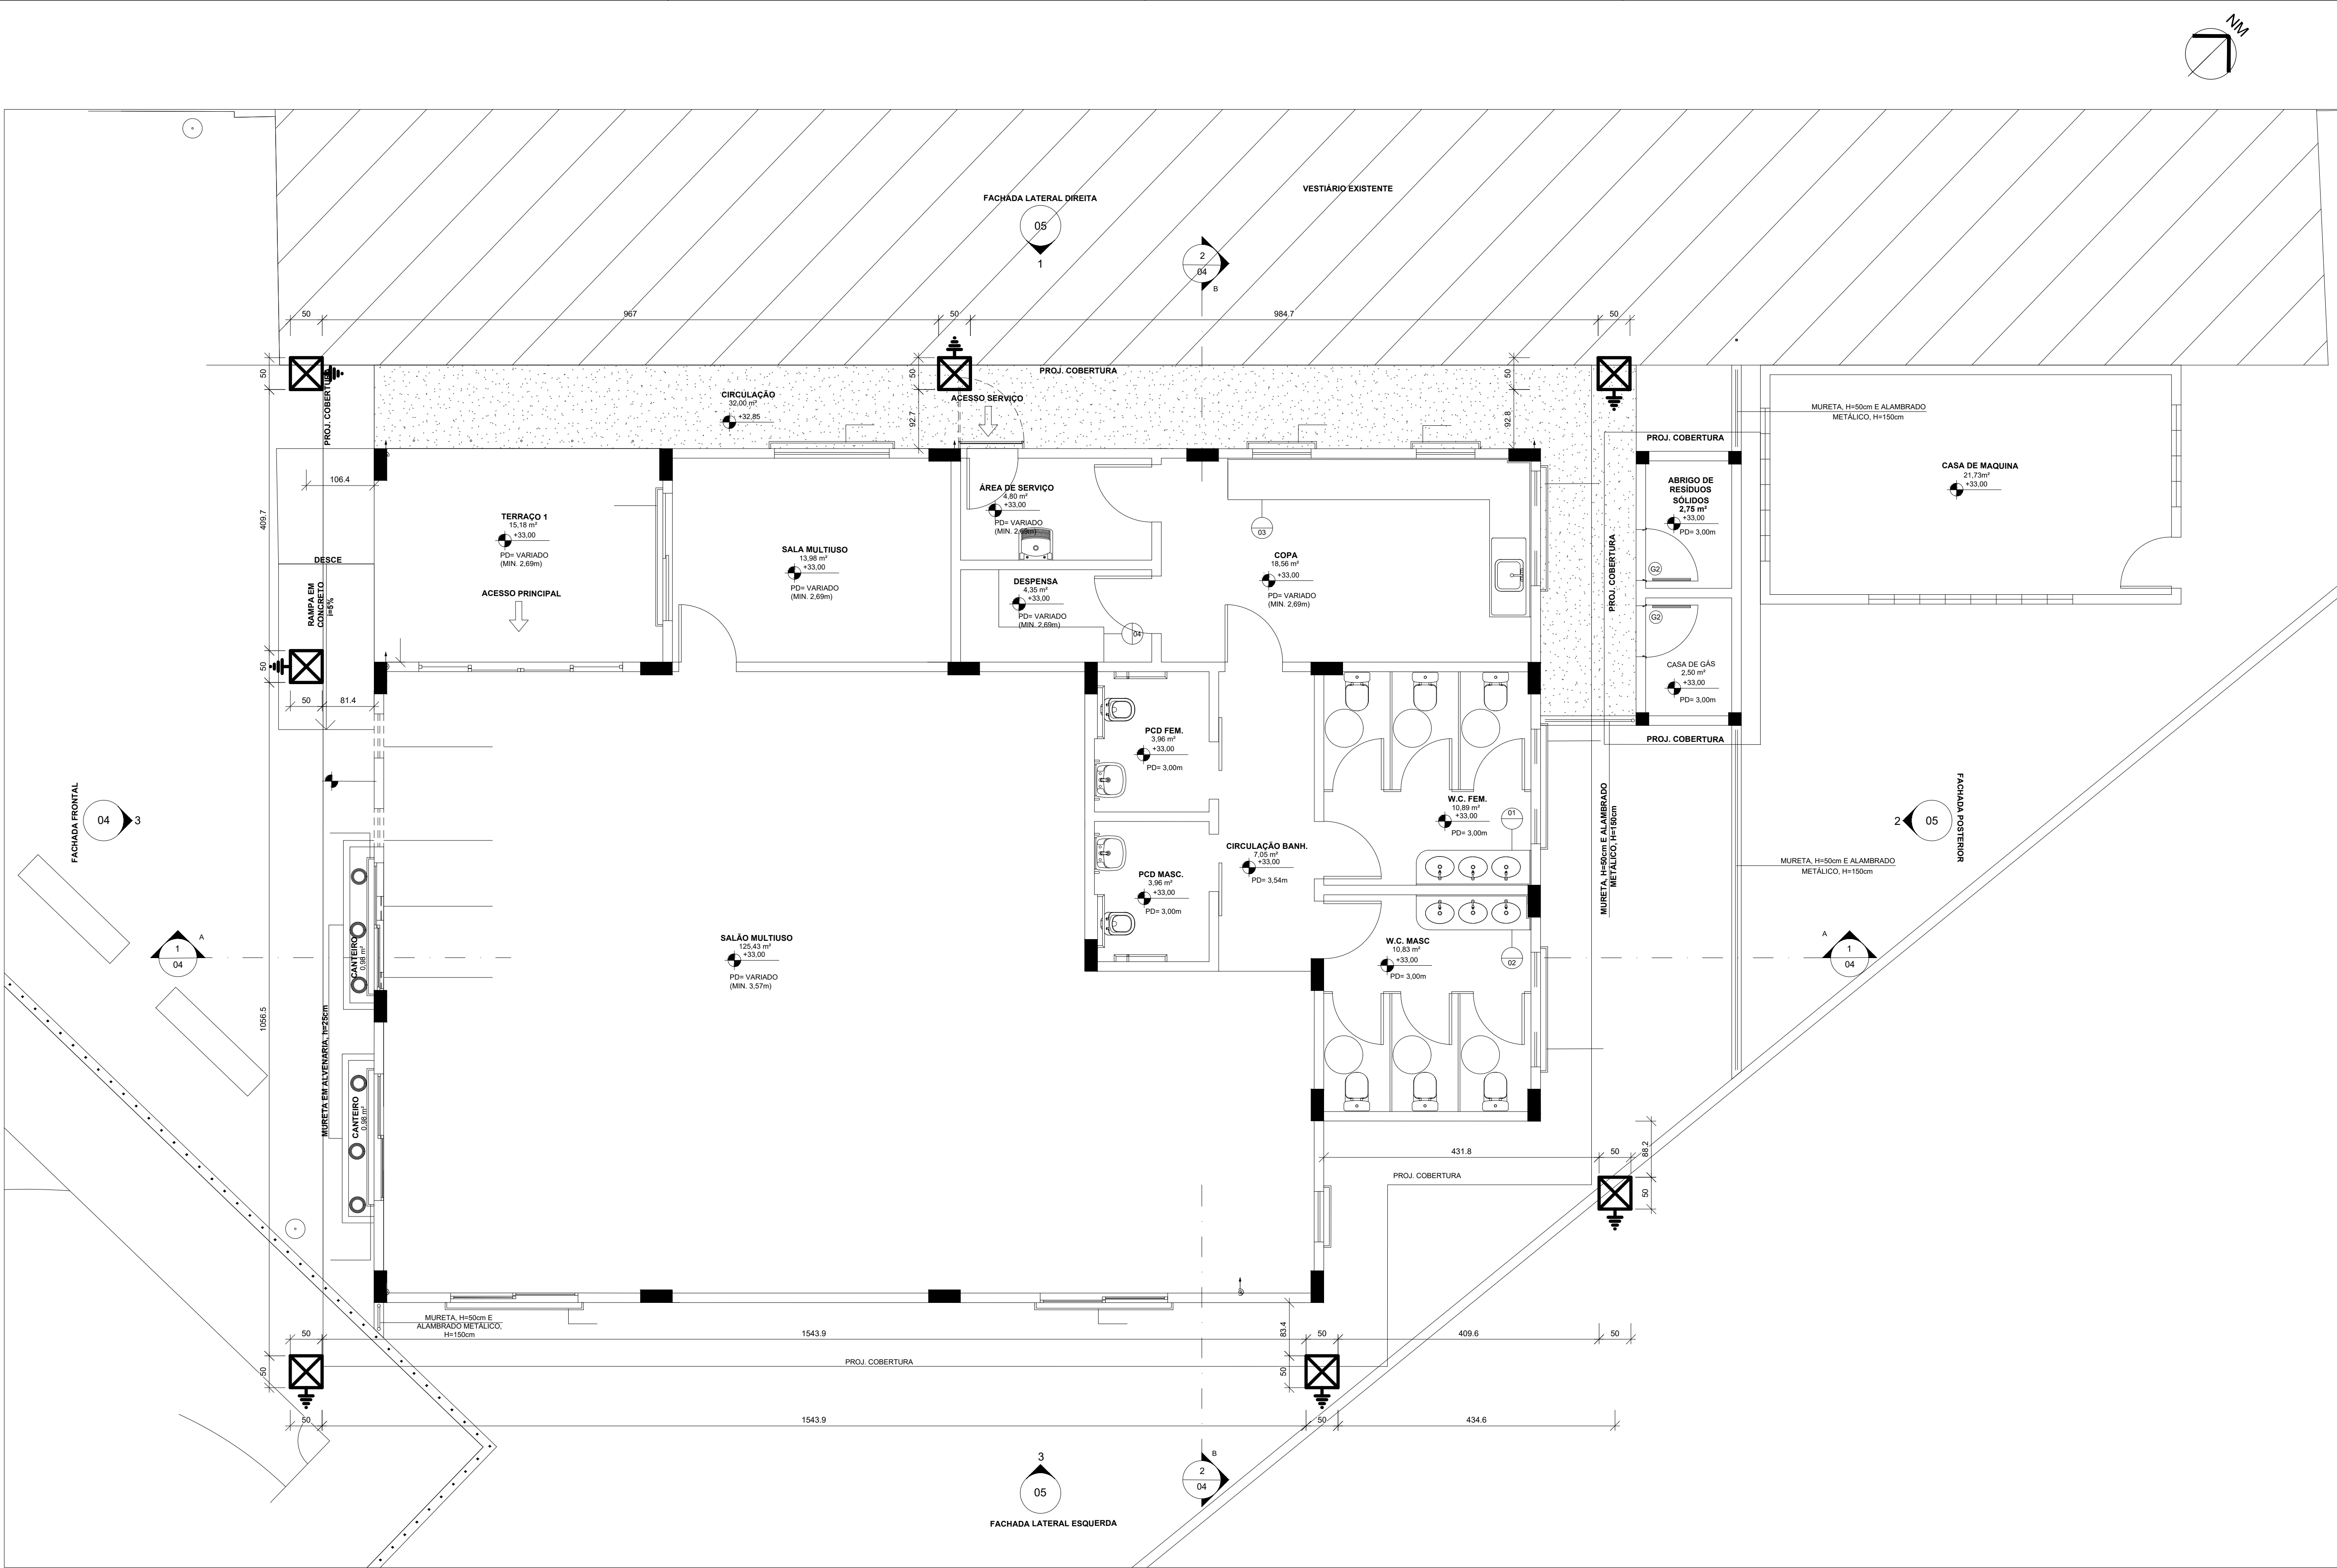

1 PLANTA BAIXA - PONTOS DE SPDA
1 : 50

LEGENDA

CAIXA DE INSPEÇÃO - CIMENTO - Ø300x300mm COM HASTE 2" x 3,00m

INDICAÇÃO DE DESCIDA DO SISTEMA DE SPDA, USO DE RE-BAR, DESCIDA NO INTERIOR DO PILAR

PREFEITURA MUNICIPAL DAL DA SERRA

SECRETARIA DE OBRAS

DEPARTAMENTO DE OBRAS PÚBLICAS

RUA MAESTRO ANTONIO CORDINI, 1º 2º - 1º ANDAR DO BARRIO - CENTRO - SERRA - ES - CEP: 28.178-450
TEL: (27) 359-0700/359-1141
EMAIL: projeto@prefeitura.serra.es.gov.br

CAMPO DE FUTEBOL E URBANIZAÇÃO DO ENTORNO

RUA CONSTANTE NERY, RUA SANTA LUIZA E RUA PROJETADA, s/nº BAIRRO CARAPINA GRANDE - SERRA - ES

PROJETO DE ARQUITETURA

AUTORIA DO PROJETO:

ENGENHEIRO CIVIL - CARLOS RAPHAEL MONTEIRO DE LEMOS
NÚMERO CREA-ES: 011840/D

DATA: 10/24

ESCALA: 1/50

EDITORIAÇÃO GRÁFICA:


TÍTULO DOS DESENHOS:

PLANTA BAIXA - PONTOS DE SPDA

PRANCHA: 10/19

DIREITOS AUTORAIS RESERVADOS. PROIBIDO REPRODUÇÃO, DIVULGAÇÃO OU ALTERAÇÃO SEM ORDEM EXPRESSA DO AUTOR.

TÍTULO DOS DESENHOS: 044-23-ARQ-FE-10-PL-1-R01

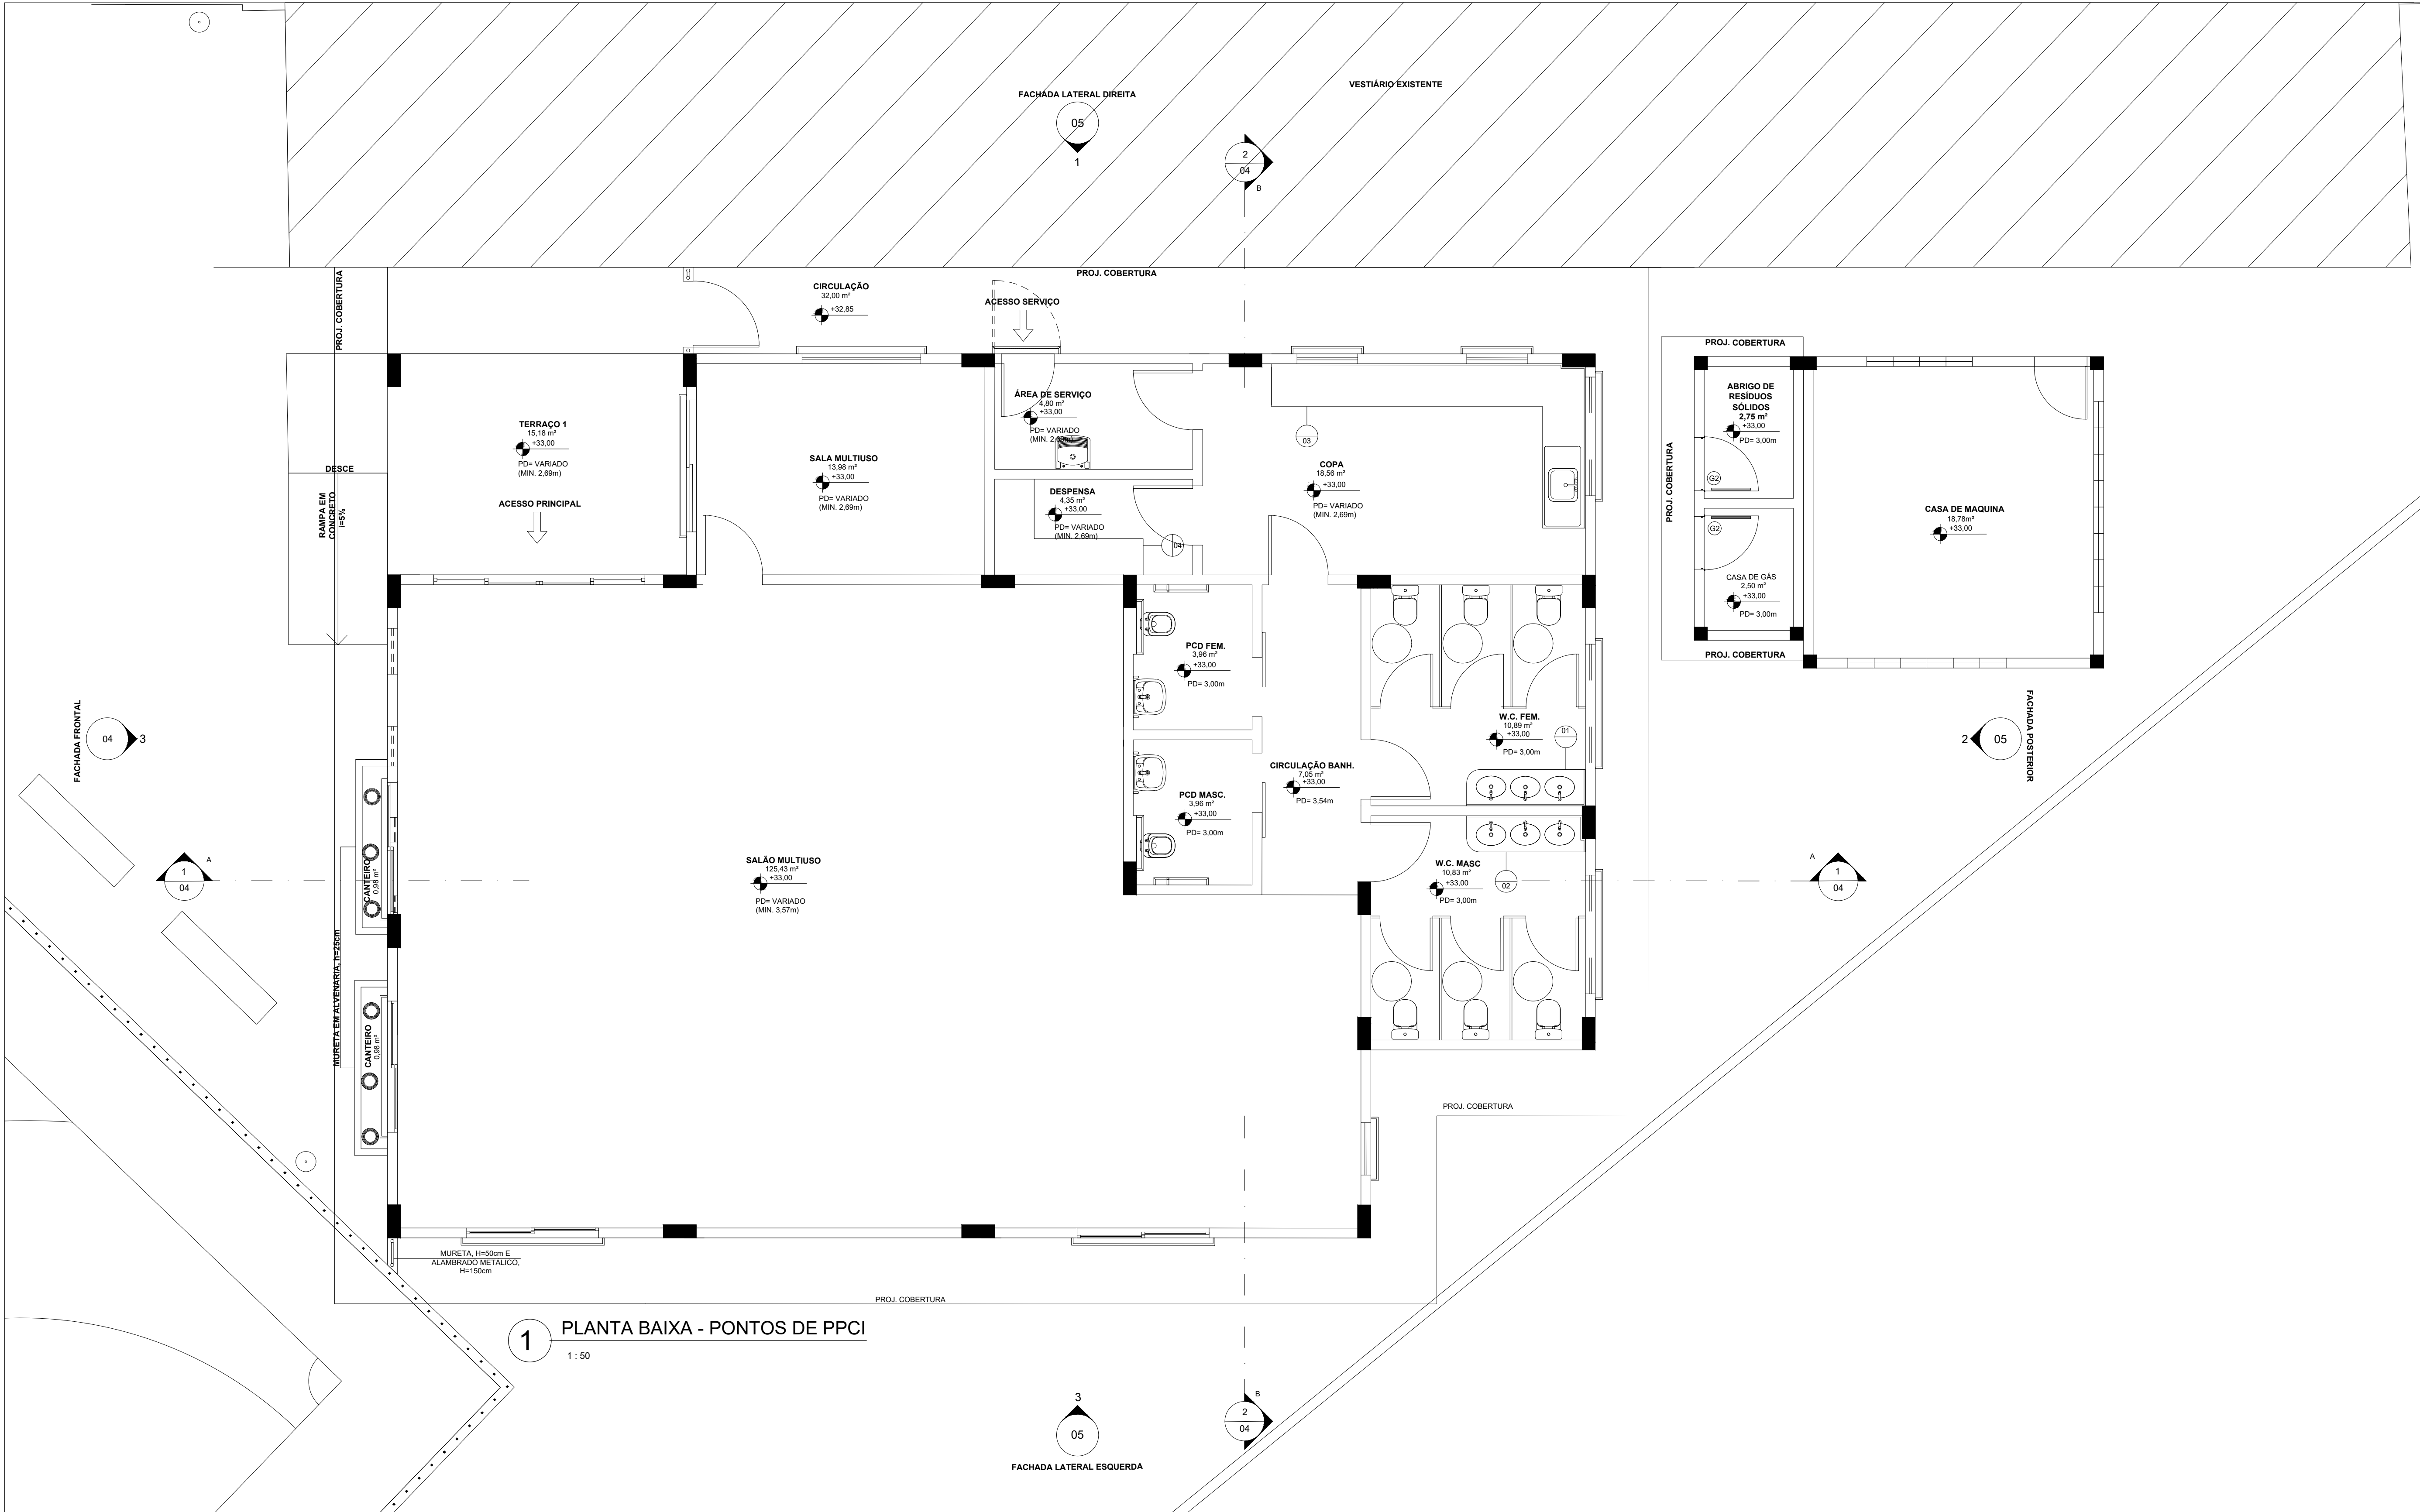

LEGENDA	
	CARGA DE FÓ DO TIPO ABC – CAP. 4kg
	CARGA DE DÍÓXIDO DE CARBONO (CO2) – CAP. 6kg
	PONTO DE ILUMINAÇÃO DE EMERGÊNCIA
	PLACA DE SINALIZAÇÃO DE SEGURANÇA – SAÍDA A DIREITA OU ESQUERDA
	PLACA DE SINALIZAÇÃO DE SEGURANÇA – SAÍDA
	PLACA DE SINALIZAÇÃO DE SEGURANÇA – EXTINTOR DE INCÊNDIO

REVISÃO	DESCRIÇÃO	DATA
00	EMIÇÃO - INICIAL	18/08/23
01	REVISÃO DO PROJETO EXECUTIVO CONFORME RELATÓRIO	06/02/24

PREFEITURA MUNICIPAL DAL DA SERRA

SECRETARIA DE OBRAS

DEPARTAMENTO DE OBRAS PÚBLICAS

RUA MESTRE ANTONIO GREGO, 1º 200 - 1º ANDAR DO BARRIO - CENTRO - SERRA - ES - CEP: 28.178-450
TEL: (27) 3301-0900/0911 FAX: (27) 3301-0900/0911
EMAIL: projeto@prefeitura.serra.es.gov.br

CAMPO DE FUTEBOL E URBANIZAÇÃO DO ENTORNO









RUA CONSTANTE NERY, RUA SANTA LUÍZA E RUA PROJETADA, s/nº BAIRRO CARAPINA GRANDE - SERRA - ES

PROJETO DE ARQUITETURA	
AUTORA DO PROJETO:	
ENGENHEIRO CIVIL - CARLOS RAFAEL MONTEIRO DE LEMOS NÚMERO CREA-ES: 011840/D	
DATA: FEV-24	ESCALA: 1/50
EDITORIAÇÃO GRÁFICA:	
TÍTULO DOS DESENHOS: PLANTA BAIXA - PONTOS DE PPCI	PRANCHA: 11/19
DIREITOS AUTORAIS RESERVADOS. PROIBIDO REPRODUÇÃO, DIVULGAÇÃO OU ALTERAÇÃO SEM ORDEM EXPRESSA DO AUTOR.	TÍTULO DOS DESENHOS: 044-23-ARQ-FE-11-PL1-R01



Autenticar documento em <https://prefeituraempapet.serra.es.gov.br/autenticidade>
com o identificador 31003600310037003100320038003A00540052004100. Documento assinado digitalmente conforme art. 4º, II da Lei 14.063/2020.

Autenticar documento em <https://prefeiturasempapel.serra.es.gov.br/autenticidade>
com o identificador 31003600310037003100320038003A00540052004100, Documento assinado digitalmente conforme art. 4º, II da Lei 14.063/2020

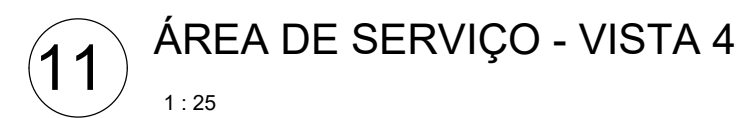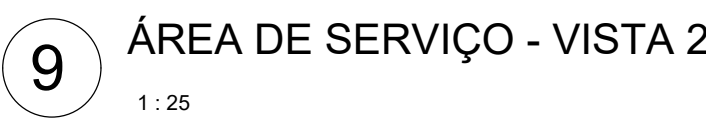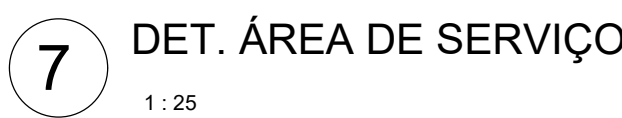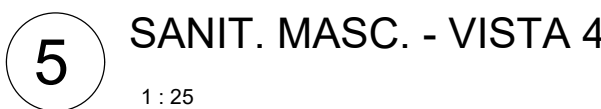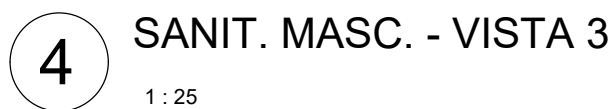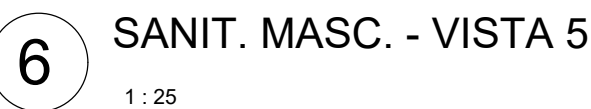
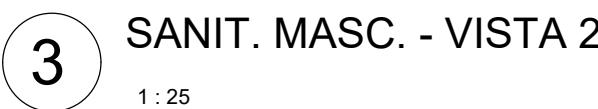
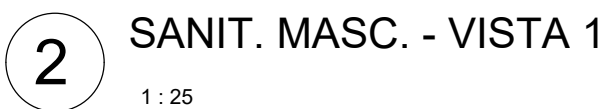


QUADRO DE ESQUADRIAS				
PORTAS				
CODIGO	LARGURA (CM)	ALTURA (CM)	DESCRIÇÃO	QUANTIDADE
P1	320	210	PORTA DE CORRER EM MADEIRA E VIDRO	01
P2	90	210	PORTA DE ABRIR EM MADEIRA LISA	05
P3	80	160	PORTA VENEZIANA EM ALUMÍNIO ANODIZADO ACABAMENTO NATURAL	07
P5	90	210	PORTA DE CORRER EM MADEIRA COM PROTEÇÃO INFERIOR EM CHAPA DE INOX (ESP. 1MM E 1/4"COM) E BARRA DE APOIO METÁLICA EM AÇO INOX, ESP. 2"	02
G1	80	210	PORTÃO METÁLICO COM GRADE, COM PARTE FIXA E PARTE MÓVEL	02
G2	80	210	PORTÃO METÁLICO EM VENEZIANA	03
G3	180	250	PORTÃO METÁLICO COM GRADE	02
G4	90	150	PORTÃO METÁLICO COM GRADE	02
G5	180	120	PORTÃO METÁLICO COM GRADE, COM DUAS FOLHAS	02
G6	100	210	PORTÃO METÁLICO COM GRADE	01

JANELAS					
CÓDIGO	LARGURA (CM)	ALTURA (CM)	PEITOR (CM)	DESCRIÇÃO	QUANTIDADE
J1	200	158	100	JANELA DE CORRER EM ESTRUTURA DE ALUMÍNIO E VIDRO INCOLOR, ESP. 4MM	04
J2	180	50	160	JANELA TIPO MAXI-AR EM ALUMÍNIO ANOZIDADO ACABAMENTO NATURAL E VIDRO INCOLOR, ESP. 4MM	04
J3	92	50	160	JANELA TIPO MAXI-AR EM ALUMÍNIO ANOZIDADO ACABAMENTO NATURAL E VIDRO INCOLOR, ESP. 4MM	02
J4	80	80	230	JANELA FIXA CIRCULAR EM ESTRUTURA DE ALUMÍNIO E VIDRO INCOLOR, ESP. 4CM	02
J5	200	115	100	JANELA FIXA CIRCULAR EM ESTRUTURA DE ALUMÍNIO E VIDRO INCOLOR, ESP. 4CM	01
J6	32	32	420	JANELA FIXA CIRCULAR EM ESTRUTURA DE ALUMÍNIO E VIDRO INCOLOR, ESP. 4CM	01
J7	60	60	420	JANELA FIXA CIRCULAR EM ESTRUTURA DE ALUMÍNIO E VIDRO INCOLOR, ESP. 4CM	01
J7	45	45	420	JANELA FIXA CIRCULAR EM ESTRUTURA DE ALUMÍNIO E VIDRO INCOLOR, ESP. 4CM	01
C1	240	40	170	COBOGO EM CONCRETO TIPO RETO, NAS DIMENSÕES: 10x40x40cm COM 09 FUROS, TOTAL DE 11 COBÓGOS	01
C2	320	40	170	COBOGO EM CONCRETO TIPO RETO, NAS DIMENSÕES: 10x40x40cm COM 09 FUROS, TOTAL DE 13 COBÓGOS	01
C3	160	40	170	COBOGO EM CONCRETO TIPO RETO, NAS DIMENSÕES: 10x40x40cm COM 09 FUROS, TOTAL DE 09 COBÓGOS	01


NOTA: TODAS AS ESQUADRIAS EXTERNAS COM ABERTURA TERÃO PROTEÇÃO COM GRADIL.

[illegible]

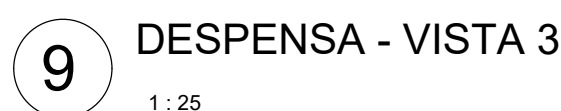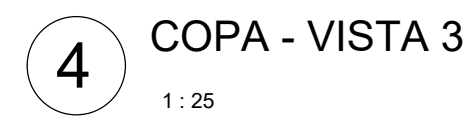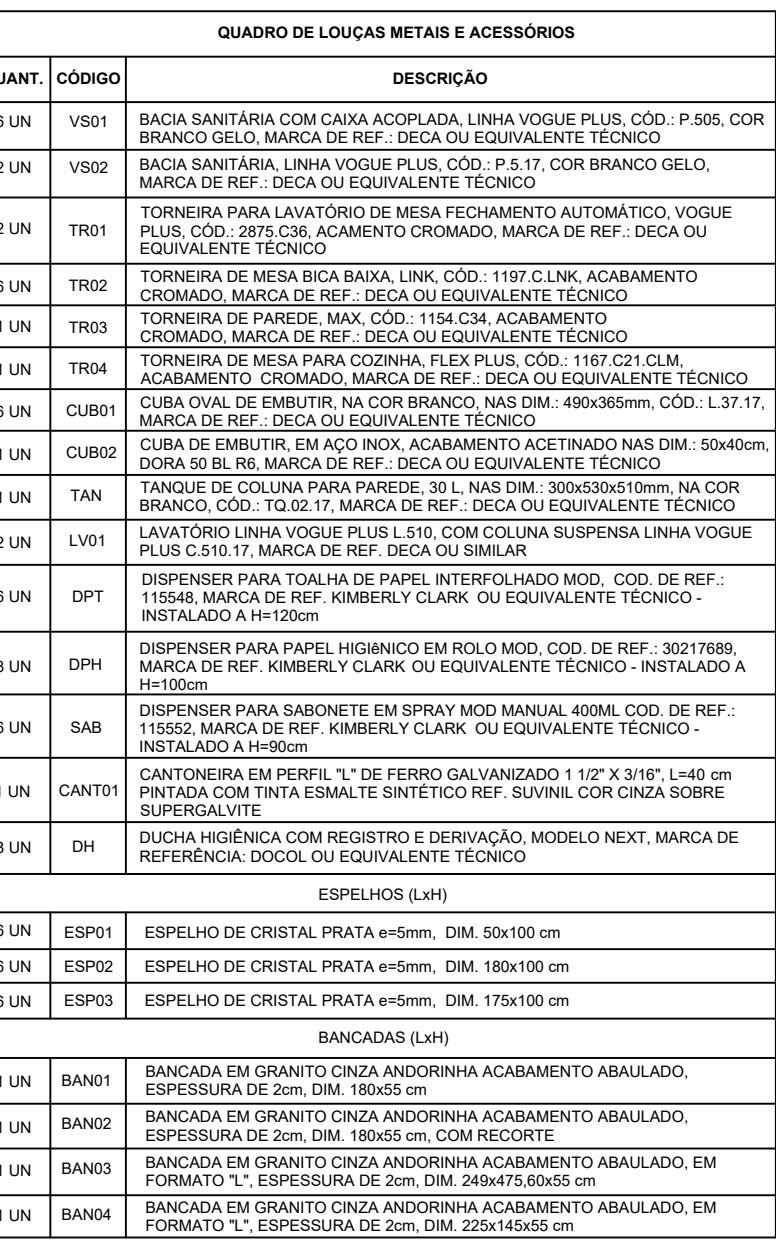


QUADRO DE ESQUADRIAS					
PORTAS					
CÓDIGO	LARGURA (CM)	ALTURA (CM)	DESCRIÇÃO	QUANTIDADE	
P1	320	210	PORTA DE CORRER EM MADEIRA E VIDRO	01	
P2	90	210	PORTA DE ABRIR EM MADEIRA LISA	05	
P3	80	160	PORTA VENEZIANA EM ALUMÍNIO ANODIZADO ACABAMENTO NATURAL	07	
P5	90	210	PORTA DE CORRER EM MADEIRA COM PROTEÇÃO INFERIOR EM CHAPA DE INOX (ESP. 1MM E H=40CM) E BARRA DE APOIO METÁLICA EM AÇO INOX. ESP. 2"	02	
G1	80	210	PORTÃO METÁLICO COM GRADE, COM PARTE FIXA E PARTE MÓVEL	02	
G2	80	210	PORTÃO METÁLICO EM VENEZIANA	03	
G3	180	250	PORTÃO METÁLICO COM GRADE	02	
G4	90	150	PORTÃO METÁLICO COM GRADE	02	
G5	180	120	PORTÃO METÁLICO COM GRADE, COM DUAS FOLHAS	02	
G6	100	210	PORTÃO METÁLICO COM GRADE	01	
JANELAS					
CÓDIGO	LARGURA (CM)	ALTURA (CM)	PEITORIL (CM)	DESCRIÇÃO	QUANTIDADE
J1	200	158	100	JANELA DE CORRER EM ESTRUTURA DE ALUMÍNIO E VIDRO INCOLOR, ESP. 4MM	04
J2	180	50	160	JANELA TIPO MAXIM-AR EM ALUMÍNIO ANODIZADO ACABAMENTO NATURAL E VIDRO INCOLOR, ESP. 4MM	04
J3	92	50	160	JANELA TIPO MAXIM-AR EM ALUMÍNIO ANODIZADO ACABAMENTO NATURAL E VIDRO INCOLOR, ESP. 4MM	
J4	80	80	230	JANELA FIXA CIRCULAR EM ESTRUTURA DE ALUMÍNIO E VIDRO INCOLOR, ESP. 4CM	02
J5	200	115	100	JANELA FIXA CIRCULAR EM ESTRUTURA DE ALUMÍNIO E VIDRO INCOLOR, ESP. 4CM	01
J6	32	32	420	JANELA FIXA CIRCULAR EM ESTRUTURA DE ALUMÍNIO E VIDRO INCOLOR, ESP. 4CM	01
J7	60	60	420	JANELA FIXA CIRCULAR EM ESTRUTURA DE ALUMÍNIO E VIDRO INCOLOR, ESP. 4CM	01
J7	45	45	420	JANELA FIXA CIRCULAR EM ESTRUTURA DE ALUMÍNIO E VIDRO INCOLOR, ESP. 4CM	01
C1	240	40	170	COBOGÔ EM CONCRETO TIPO RETO, NAS DIMENSÕES: 10x40x40cm COM 09 FUROS. TOTAL DE 11 COBOGÔS	01
C2	320	40	170	COBOGÔ EM CONCRETO TIPO RETO, NAS DIMENSÕES: 10x40x40cm COM 09 FUROS. TOTAL DE 03 COBOGÔS	01
C3	160	40	170	COBOGÔ EM CONCRETO TIPO RETO, NAS DIMENSÕES: 10x40x40cm COM 09 FUROS. TOTAL DE 04 COBOGÔS	01
NOTA: TODAS AS ESQUADRIAS EXTERNAS COM ABERTURA TERÃO PROTEÇÃO COM GRADIL					

[illegible]

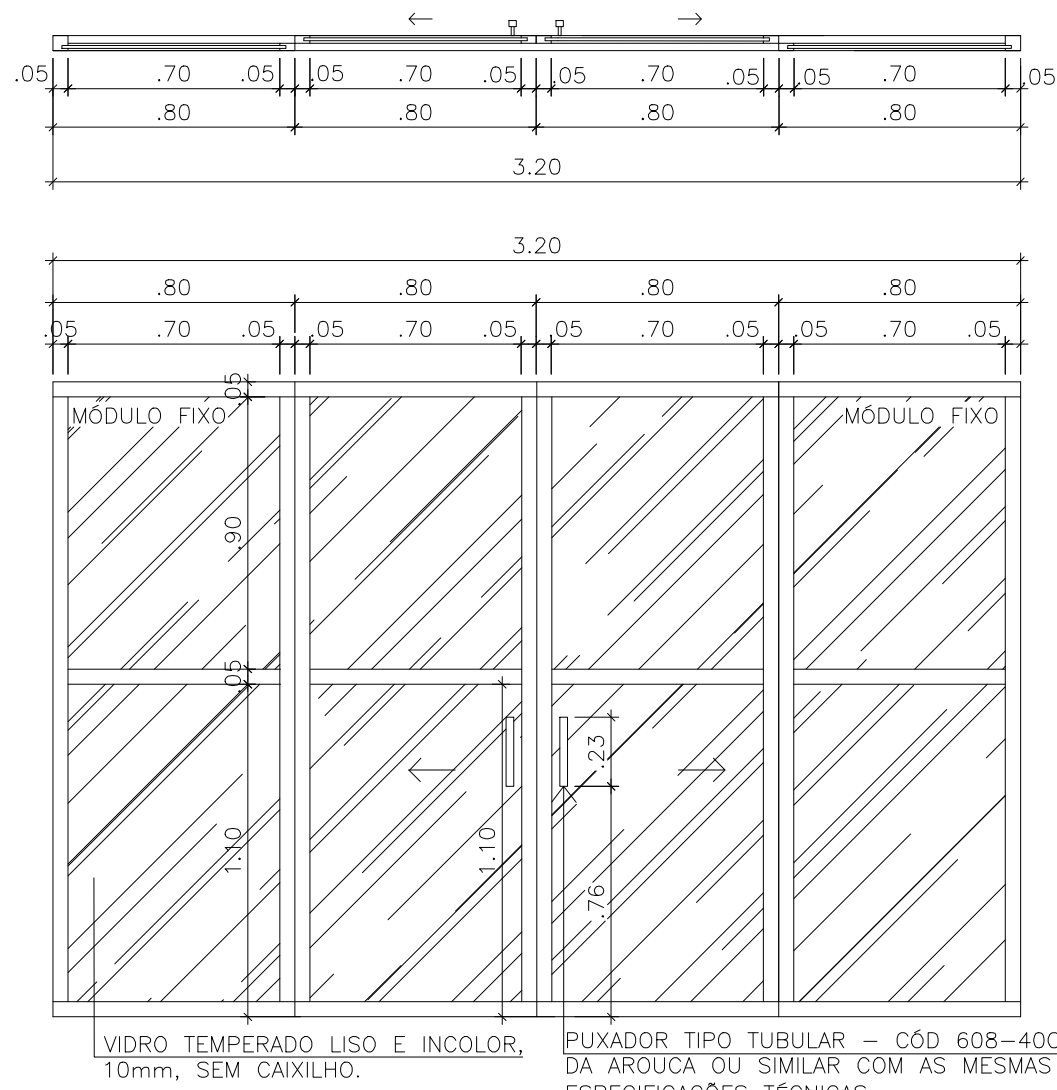


1 DETALHAMENTO P1

ESCALA 1/25
P1 - 320x210cm
PORTA DE CORRER EM VIDRO TEMPERADO LISO E INCOLOR, ESP. 10mm, COM ESTRUTURA DE MADEIRA TIPO ANGELIM PEDRA COM ENCHIMENTO DE 1ª QUALIDADE, ESP. 3cm, PINTURA EM VERNIZ FOSCO.

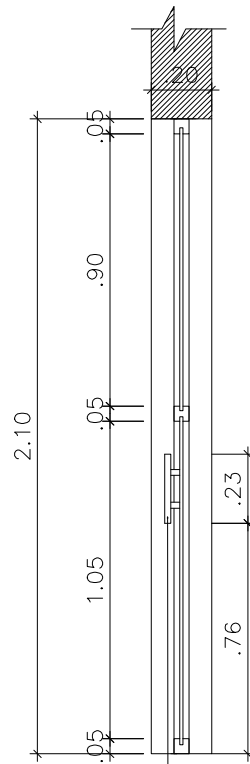


PUXADOR TIPO TUBULAR - CÔD 608-40CM DA AROUCA OU SIMILAR COM AS MESMAS ESPECIFICAÇÕES TÉCNICAS

MAÇANETA TIPO ALAVANCA REF. LAFONTE 602 AEE OU EQUIVALENTE
FECHADURAS DA LINHA ST2-EVO, REF. LA FONTE

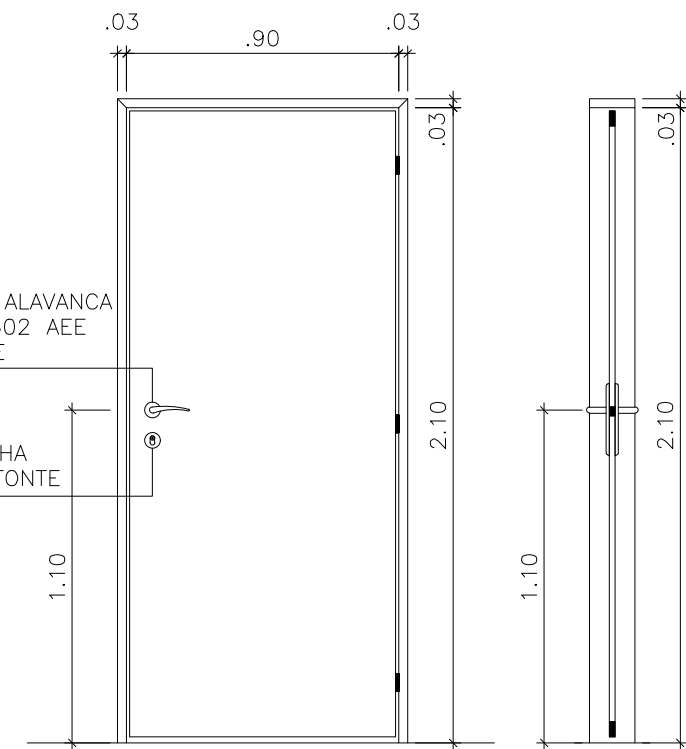


2 DETALHAMENTO P2

ESCALA 1/25
P2 - 90x210cm
PORTA DE ABRIR EM MADEIRA TIPO ANGELIM PEDRA COM ENCHIMENTO DE 1ª QUALIDADE, ESP. 3cm, PINTURA EM VERNIZ FOSCO.

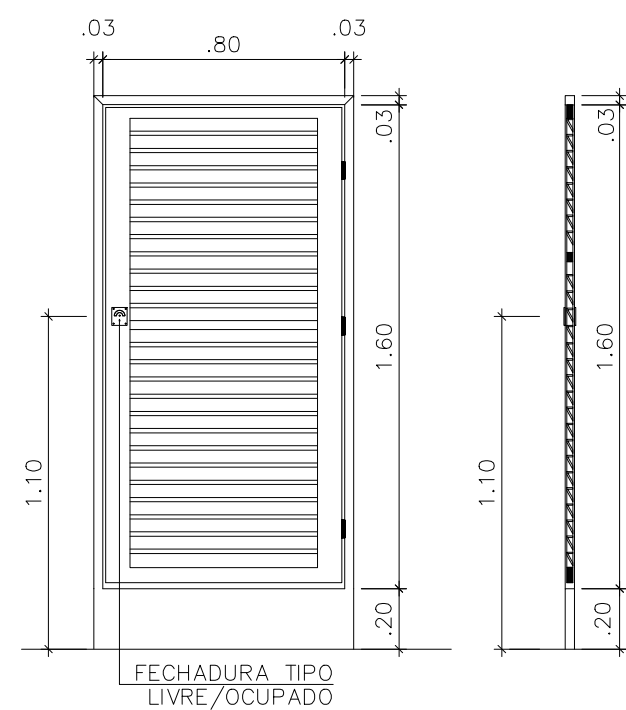


3 DETALHAMENTO P3

ESCALA 1/25
P3 - 80x160cm
PORTA DE ABRIR TIPO VENEZIANA EM ALUMINIO ANODIZADO, LINHA 25, COMPLETA.

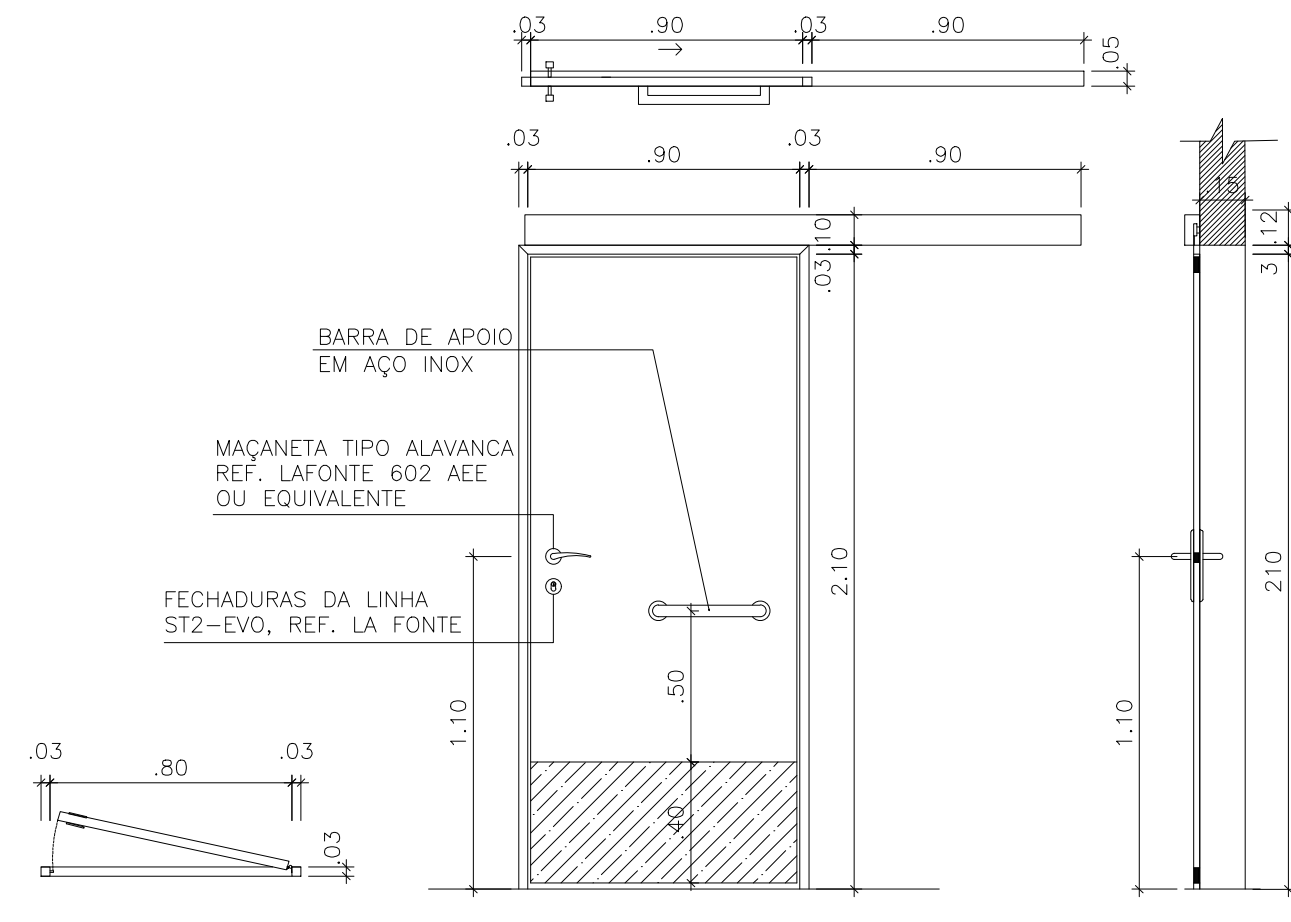


4 DETALHAMENTO P4

ESCALA 1/25
P4 - 80x210cm
PORTA DE CORRER EM MADEIRA TIPO ANGELIM PEDRA COM ENCHIMENTO DE 1ª QUALIDADE, ESP. 3cm, PINTURA EM VERNIZ FOSCO, COM BARRA DE APOIO E CHAPA EM AÇO INOX PARA BANHEIROS DO TIPO PNE.

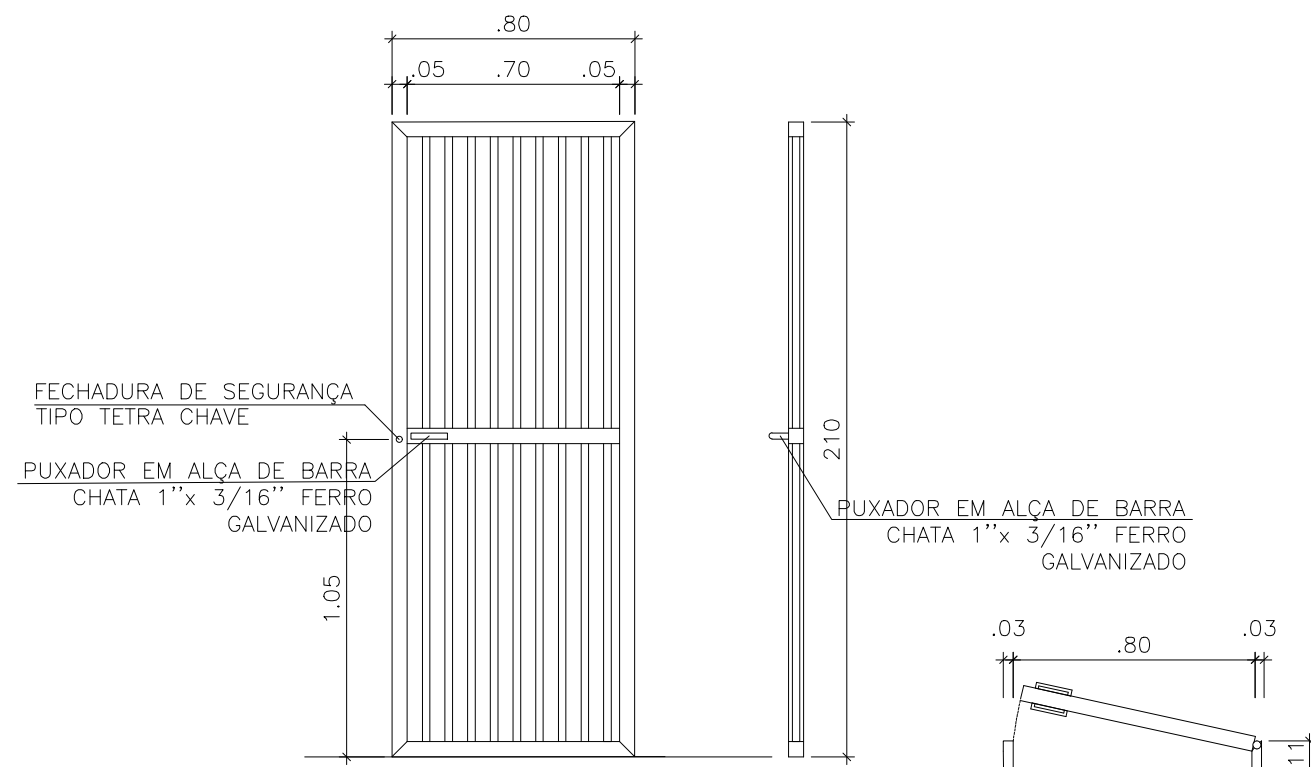


5 DETALHAMENTO G1

ESCALA 1/25
G1 - 80x210cm
PORTÃO METÁLICO COM GRADE, PINTADO COM ESMALTE SOBRE FUNDO ANTICORROSIVO.

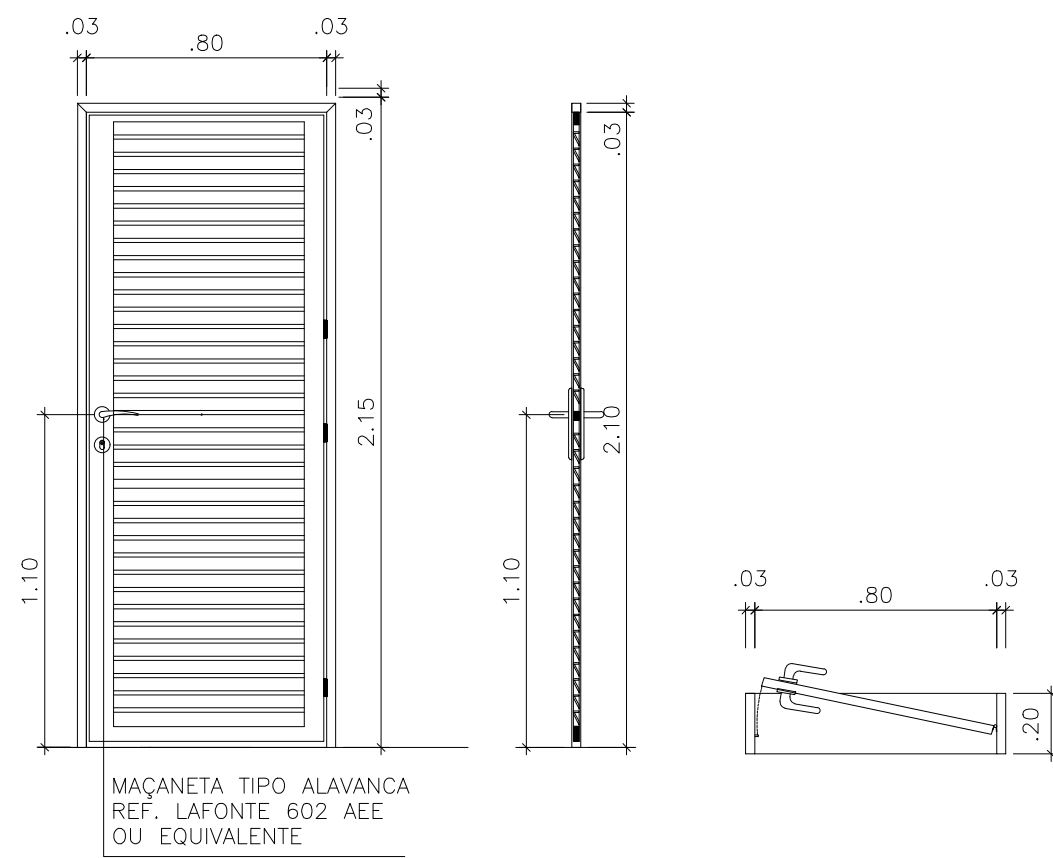


6 DETALHAMENTO G2

ESCALA 1/25
G2 - 80x210cm
PORTA EM ABRIR, TIPO VENEZIANA EM ALUMINIO ANODIZADO, LINHA 25, COMPLETA
NOTA: TODAS AS ESQUADRIAS POSSUEM CAIXILHO

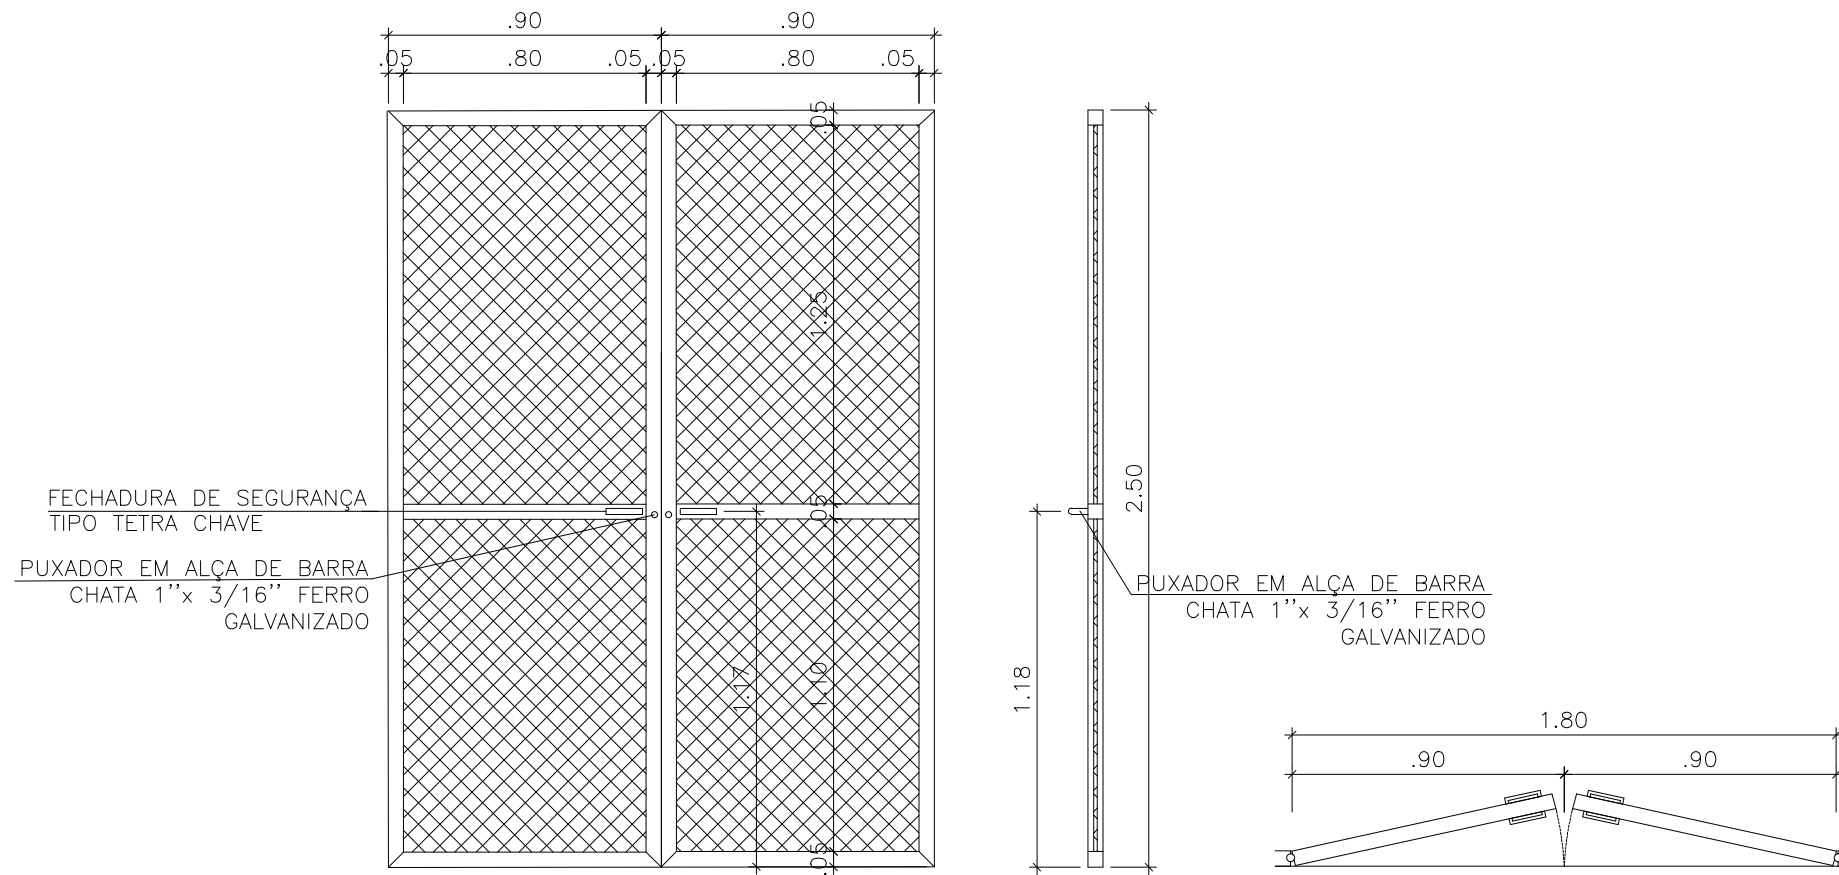


7 DETALHAMENTO G3

ESCALA 1/25
G3 - 180x250cm
PORTÃO METÁLICO EM AÇO GALVANIZADO Ø2 1/2" PINTADO COM ESMALTE SOBRE FUNDO ANTICORROSIVO E TELA LOSANGULAR DE ARAME FIO 12

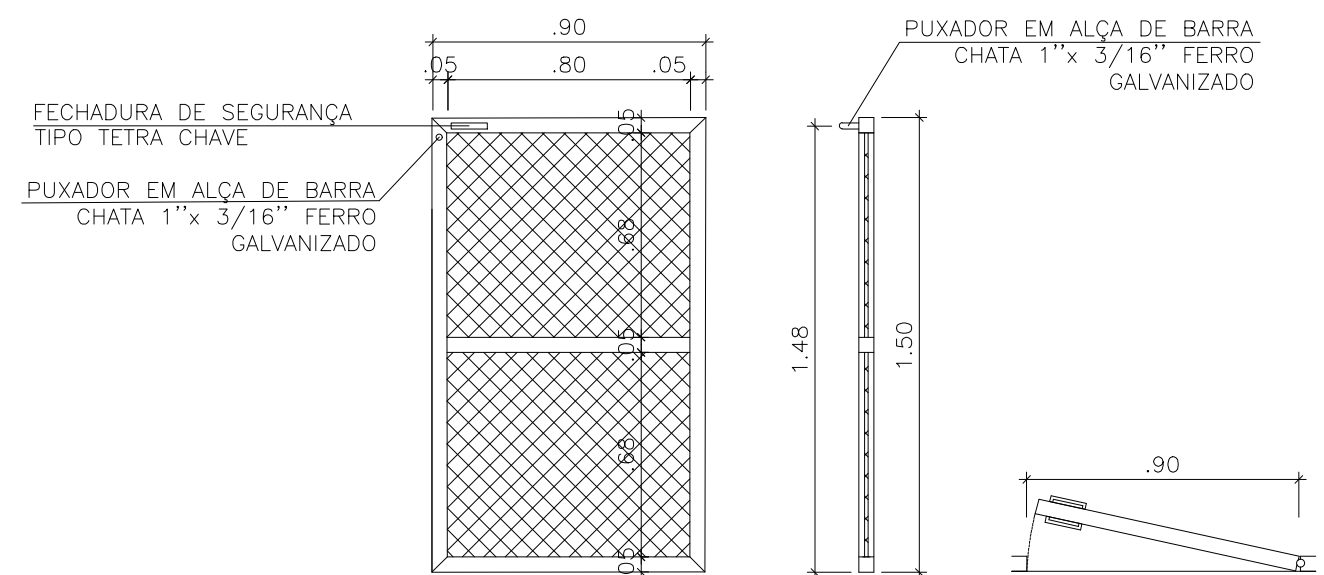


8 DETALHAMENTO G5

ESCALA 1/25
G4 - 90x150cm
PORTÃO METÁLICO EM AÇO GALVANIZADO Ø2 1/2" PINTADO COM ESMALTE SOBRE FUNDO ANTICORROSIVO E TELA LOSANGULAR DE ARAME FIO 12

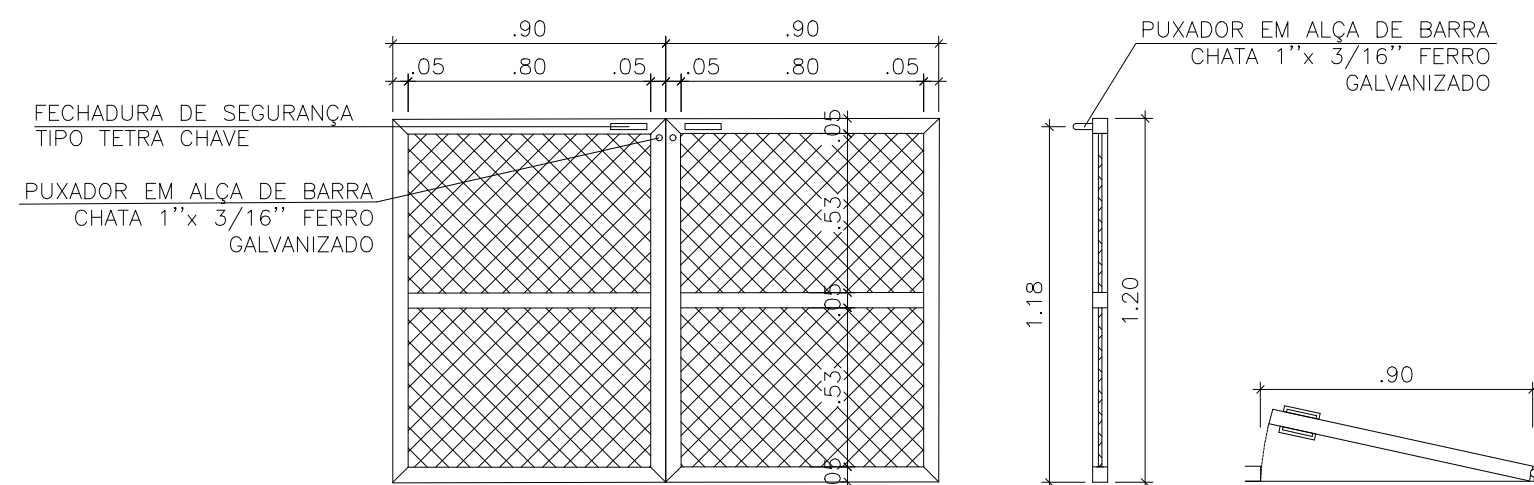

9 DETALHAMENTO G5


ESCALA 1/25
G5 - 180x120cm
PORTÃO METÁLICO EM AÇO GALVANIZADO Ø2 1/2" PINTADO COM ESMALTE SOBRE FUNDO ANTICORROSIVO E TELA LOSANGULAR DE ARAME FIO 12

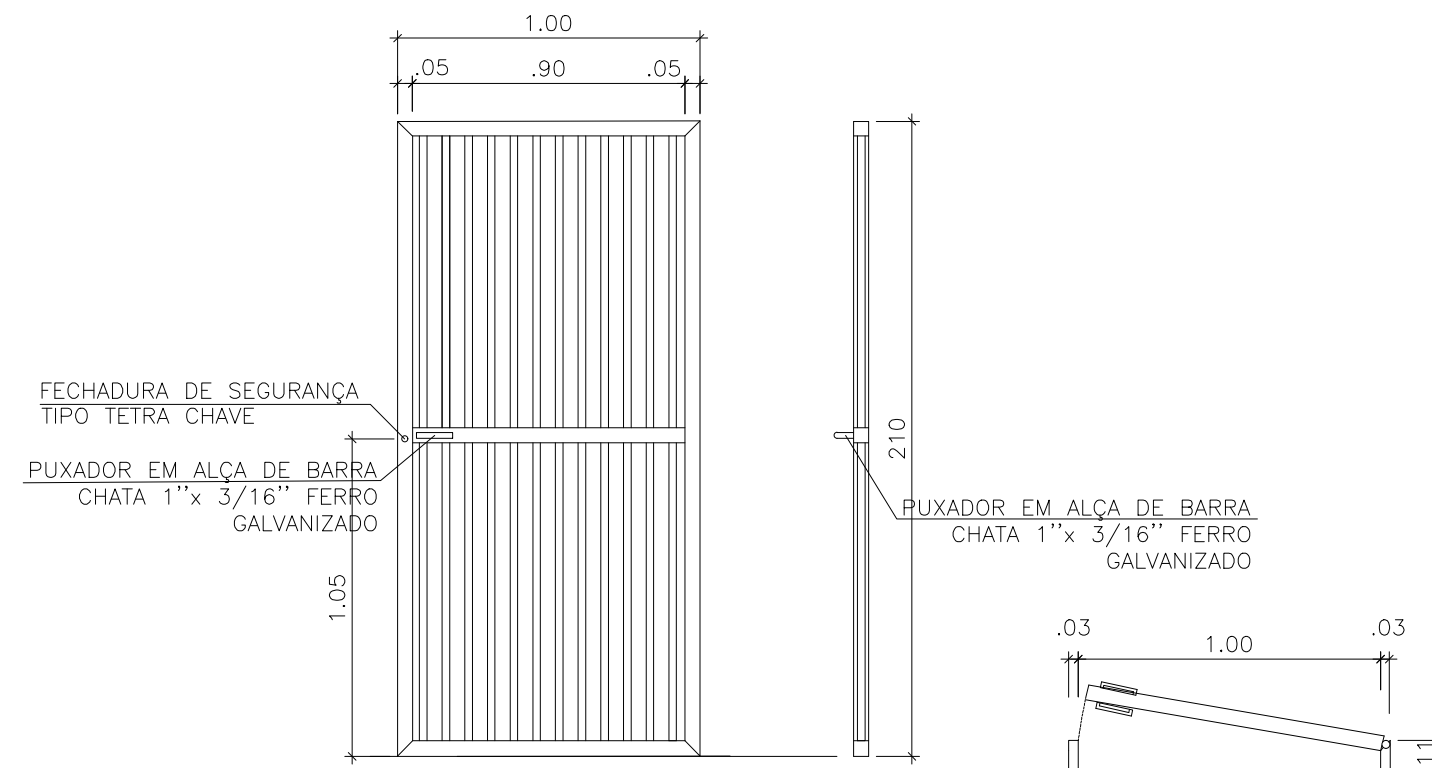

10 DETALHAMENTO G6

ESCALA 1/25
G6 - 100x210cm
PORTÃO METÁLICO COM GRADE, PINTADO COM ESMALTE SOBRE FUNDO ANTICORROSIVO.

REVISÃO	DESCRIÇÃO	DATA
00	EMISSION - INICIAL	18/08/23
01	REVISÃO DO PROJETO EXECUTIVO CONFORME RELATÓRIO	06/01/23

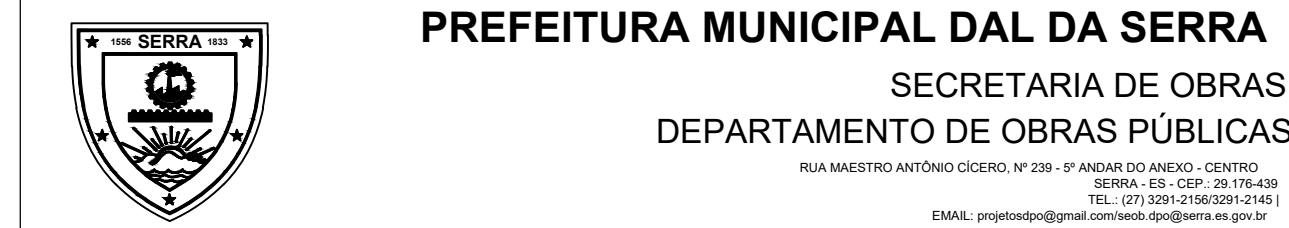


CAMPO DE FUTEBOL E URBANIZAÇÃO DO ENTORNO
RUA CONSTANCE NERY, RUA SANTA LUÍZA E RUA PROJETADA, s/nº BAIRRO CARAPINA GRANDE - SERRA - ES


PROJETO DE ARQUITETURA		
AUTORIA DO PROJETO:		
ENGENHEIRO CIVIL: CARLOS RAPHAEL MONTEIRO DE LEMOS NÚMERO CREA-ES: 011845/D		
DATA: FEV-24	ESCALA: 1/25	EDITORIAÇÃO GRÁFICA:
TÍTULO DOS DESENHOS: DETALHAMENTO DE ESQUADRIA		FRANCHA: 15/19
DIREITOS AUTORAIS RESERVADOS. PROIBIDO REPRODUÇÃO, DIVULGAÇÃO OU ALTERAÇÃO SEM ORDEM EXPRESSA DO AUTOR.		TÍTULO DOS DESENHOS: 044-23-ARQ-PE-15-DET-R01




Autenticar documento em <https://prefeiturasempaper.serra.es.gov.br/autenticidade>
com o identificador 31003600310037003100320038003A00540052004100. Documento assinado digitalmente conforme art. 4º, II da Lei 14.063/2020.

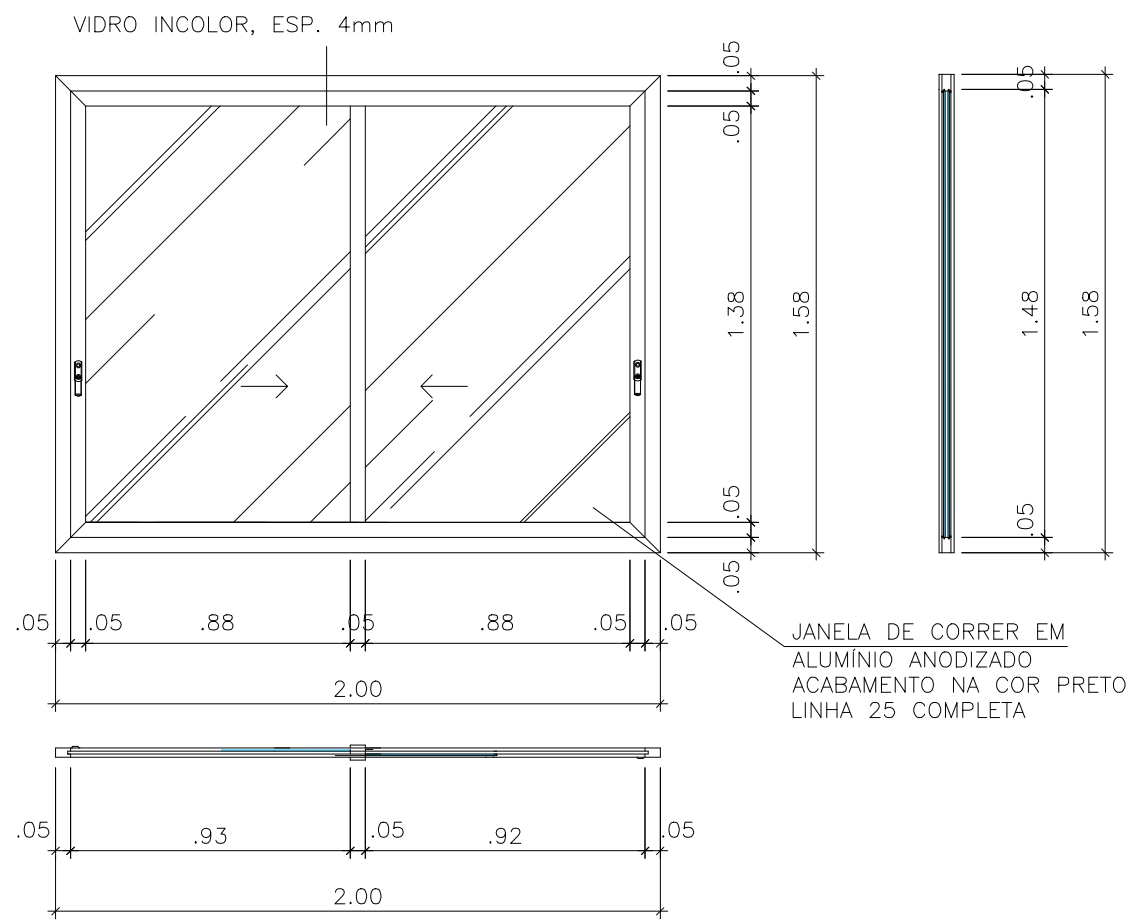


1 DETALHAMENTO J1
ESCALA 1/25
J1 - 200x158x100cm
JANELA DE CORRER ALUMINIO ANODIZADO
ACABAMENTO NATURAL, LINHA 25 COMPLETA
VIDRO INCOLOR, ESP. 4mm
NOTA: TODAS AS ESQUADRIAS POSSUEM CAIXILHO

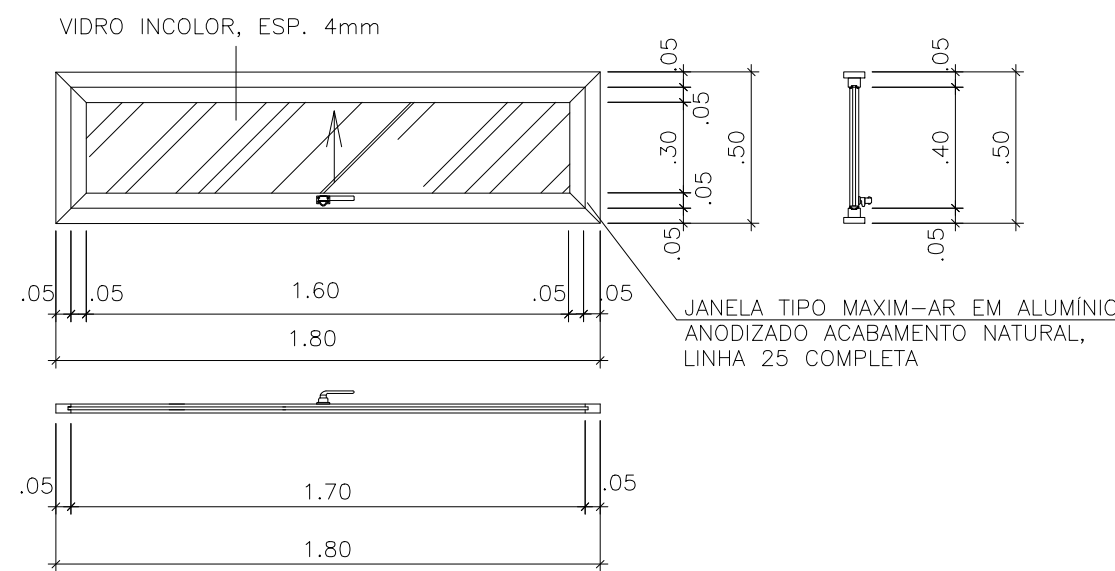


2 DETALHAMENTO J2
ESCALA 1/25
J2 - 180x50x160cm
JANELA TIPO MAXIM-AR EM ALUMINIO ANODIZADO
ACABAMENTO NATURAL, LINHA 25 COMPLETA
VIDRO INCOLOR, ESP. 4mm
NOTA: TODAS AS ESQUADRIAS POSSUEM CAIXILHO

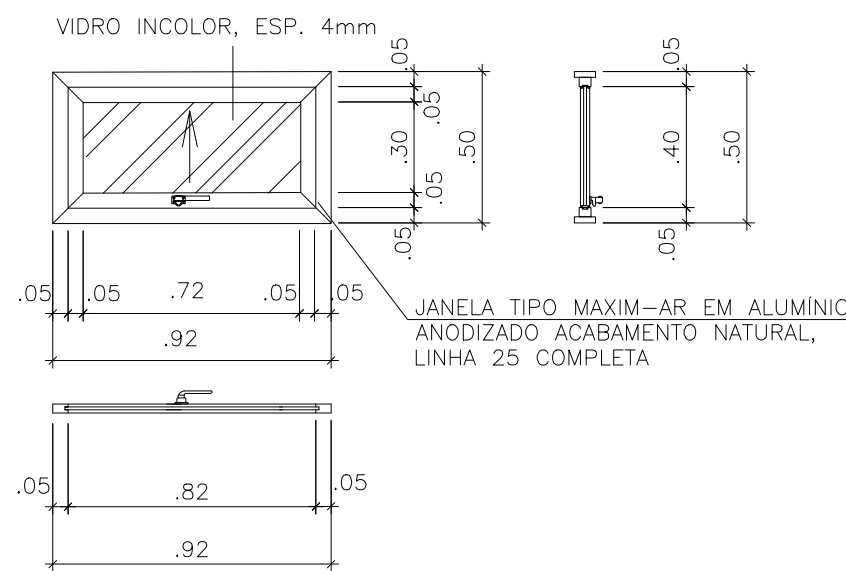


3 DETALHAMENTO J3
ESCALA 1/25
J3 - 92x50x160cm
JANELA TIPO MAXIM-AR EM ALUMINIO ANODIZADO
ACABAMENTO NATURAL, LINHA 25 COMPLETA
VIDRO INCOLOR, ESP. 4mm
NOTA: TODAS AS ESQUADRIAS POSSUEM CAIXILHO

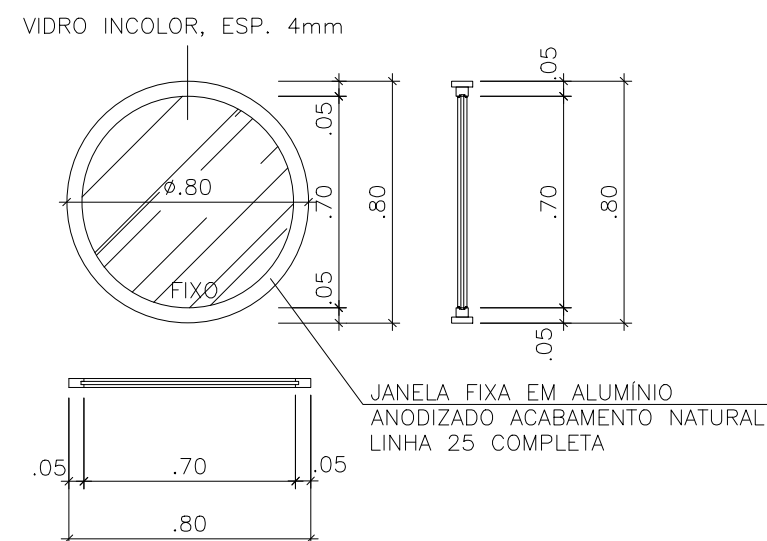


4 DETALHAMENTO J4
ESCALA 1/25
J4 - 80x80x420cm
JANELA FIXA EM ALUMINIO ANODIZADO
ACABAMENTO NATURAL, LINHA 25 COMPLETA
VIDRO INCOLOR, ESP. 4mm
NOTA: TODAS AS ESQUADRIAS POSSUEM CAIXILHO

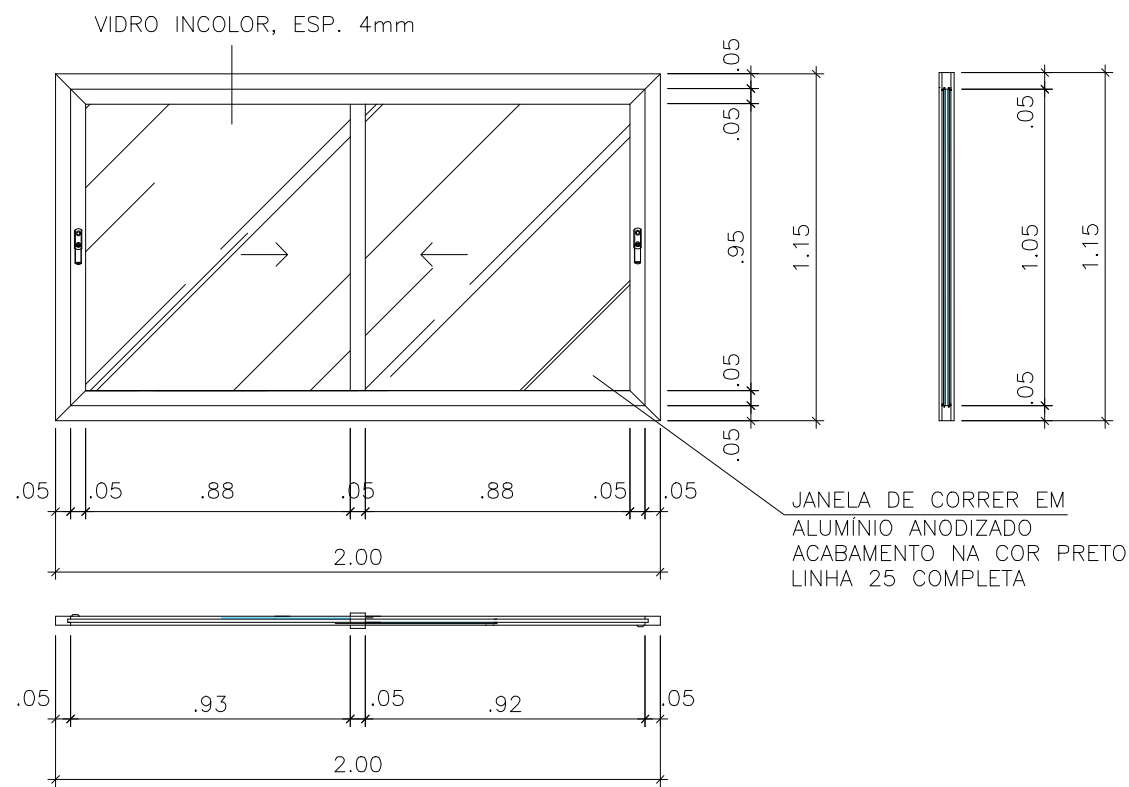


5 DETALHAMENTO J5
ESCALA 1/25
J5 - 200x115x100cm
JANELA DE CORRER ALUMINIO ANODIZADO
ACABAMENTO NATURAL, LINHA 25 COMPLETA
VIDRO INCOLOR, ESP. 4mm
NOTA: TODAS AS ESQUADRIAS POSSUEM CAIXILHO

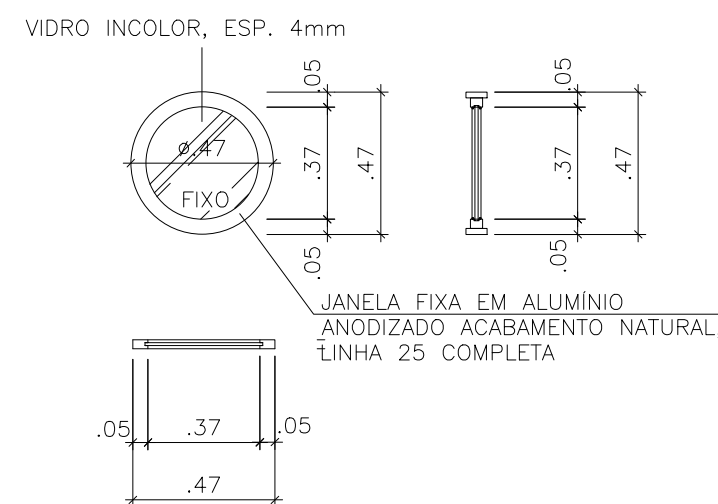

6 DETALHAMENTO J6
ESCALA 1/25
J6 - 47x47x420cm
JANELA FIXA EM ALUMINIO ANODIZADO
ACABAMENTO NATURAL, LINHA 25 COMPLETA
VIDRO INCOLOR, ESP. 4mm
NOTA: TODAS AS ESQUADRIAS POSSUEM CAIXILHO

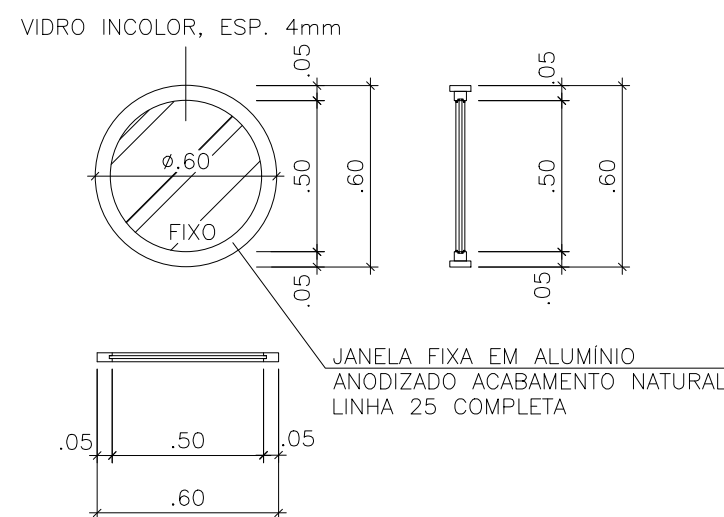

7 DETALHAMENTO J7
ESCALA 1/25
J7 - 60x60x420cm
JANELA FIXA EM ALUMINIO ANODIZADO
ACABAMENTO NATURAL, LINHA 25 COMPLETA
VIDRO INCOLOR, ESP. 4mm
NOTA: TODAS AS ESQUADRIAS POSSUEM CAIXILHO

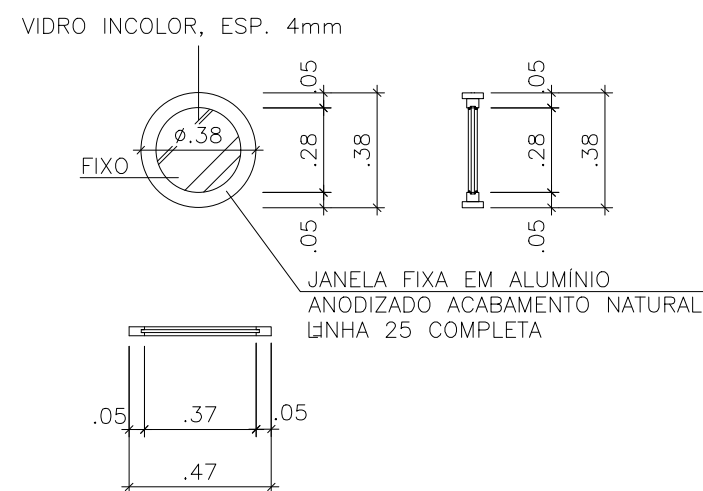

8 DETALHAMENTO J8
ESCALA 1/25
J8 - 38x38x420cm
JANELA FIXA EM ALUMINIO ANODIZADO
ACABAMENTO NATURAL, LINHA 25 COMPLETA
VIDRO INCOLOR, ESP. 4mm
NOTA: TODAS AS ESQUADRIAS POSSUEM CAIXILHO

REVISÃO	DESCRIÇÃO	DATA
00	EMISSÃO - INICIAL	18/08/23
01	REVISÃO DO PROJETO EXECUTIVO CONFORME RELATÓRIO	10/01/24

PREFEITURA MUNICIPAL DAL DA SERRA
SECRETARIA DE OBRAS
DEPARTAMENTO DE OBRAS PÚBLICAS
RUA MAESTRO ANTONIO CICERO, Nº 239 - 9ª ANGRA DO INERO - CENTRO
SERRA - ES - CEP: 26.175-430
TEL: (31) 3391-1100 (3391-1463)
EMAIL: pretopro@pds@gmail.com/socio-op@pds.es.gov.br

CAMPO DE FUTEBOL E URBANIZAÇÃO DO ENTORNO
RUA CONSTANTE NERY, RUA SANTA LUÍZA E RUA PROJETADA, s/nº BAIRRO CARAPINA GRANDE - SERRA - ES

PROJETO DE ARQUITETURA E URBANISMO

AUTORIA DO PROJETO:

ENGENHEIRO CIVIL : CARLOS RAPHAEL MONTEIRO DE LEMOS
NÚMERO CREA-ES: 011845/D


DATA: JAN-24
ESCALA: 1/25
EDITORIAÇÃO GRÁFICA:

TÍTULO DOS DESENHOS:
DETALHAMENTO DE ESQUADRIA


FRANCHA:
16/19

DIREITOS AUTORAIS RESERVADOS. PROIBIDO REPRODUÇÃO, DIVULGAÇÃO OU ALTERAÇÃO SEM
CRÉDITO EXPRESSO DO AUTOR.


TÍTULO DOS DESENHOS:
044-23-ARQ-PE-16-DET-R01

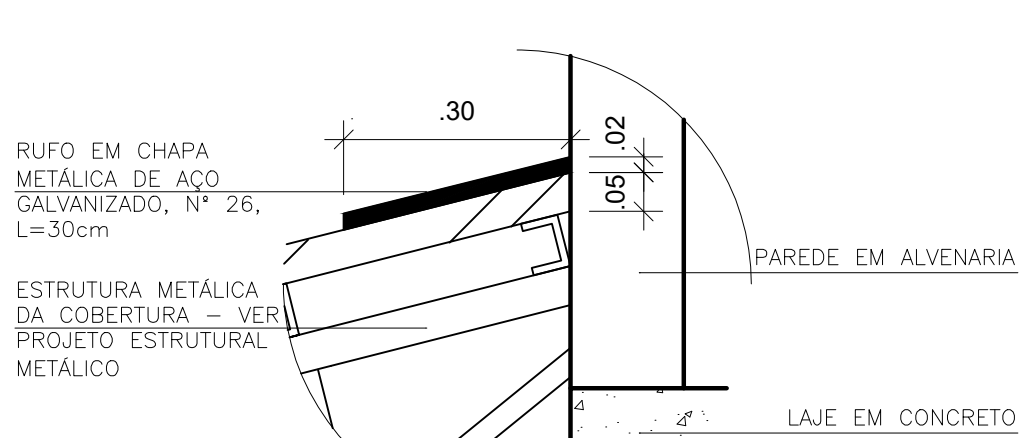


DETALHE RUFO
COBERTURA
ESCALA 1/10

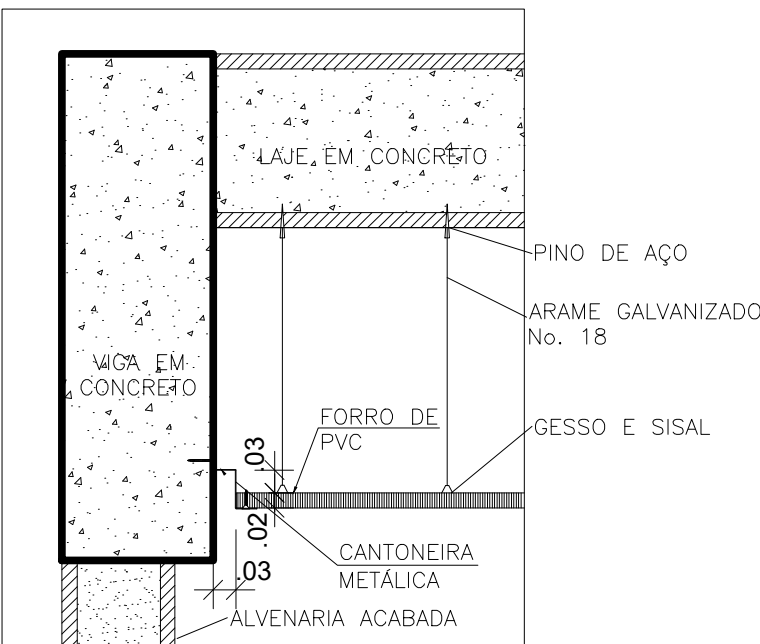

DETALHE FIXAÇÃO DO PVC
ESCALA 1/10

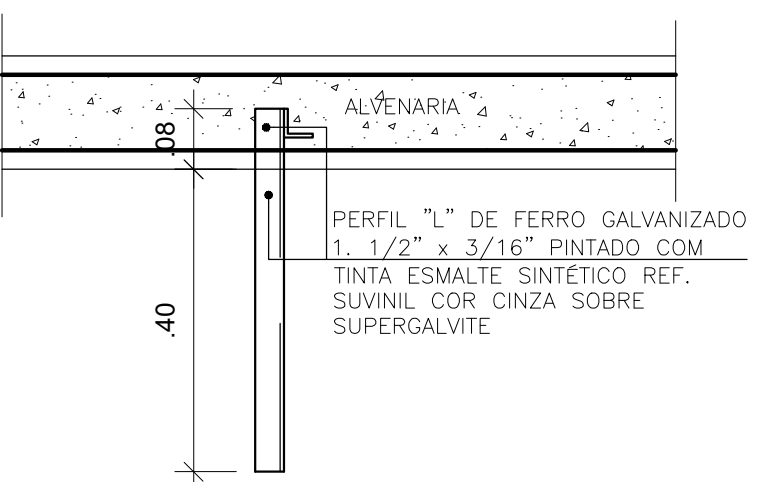


DETALHE CANTONEIRA 01
CANTO
ESCALA 1/10

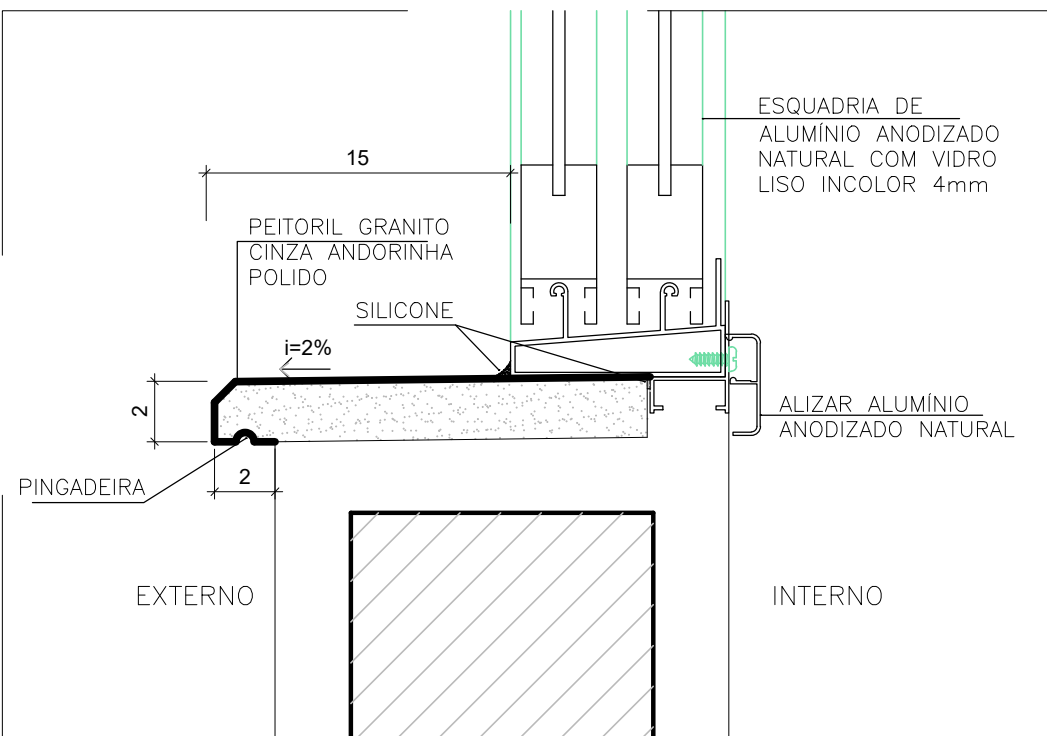


PEITORIL CORTE TIPO
ESCALA 1/2,5


- NOTAS**
- ESQUADRIAS DE ALUMINIO AEM ALUMINIO ANODIZADO, ACABAMENTO NATURAL, LINHA 25 COMPLETA, COM CAIXILHO COM VIDRO LISO INCOLOR ESP.=4mm
 - AS COTAS DOS VAOS REFEREM-SE A PAREDE ACABADA (CONTRA-MARCO);
 - ESTE DESENHO REFERE-SE AO CORTE TÍPICO DE PEITORIL, DEVENDO SER ADAPTADO A CADA TIPOLOGIA DE ESQUADRIA UTILIZADA.

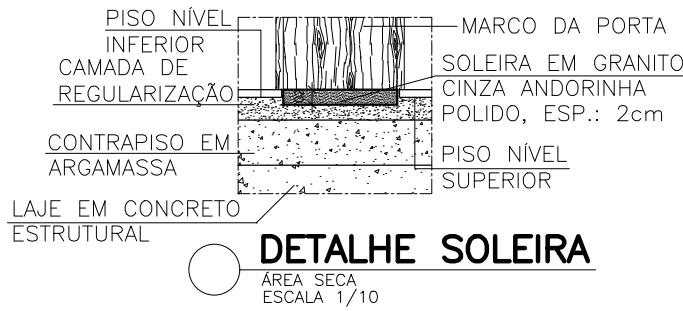


DETALHE SOLEIRA
ÁREA SECA
ESCALA 1/10

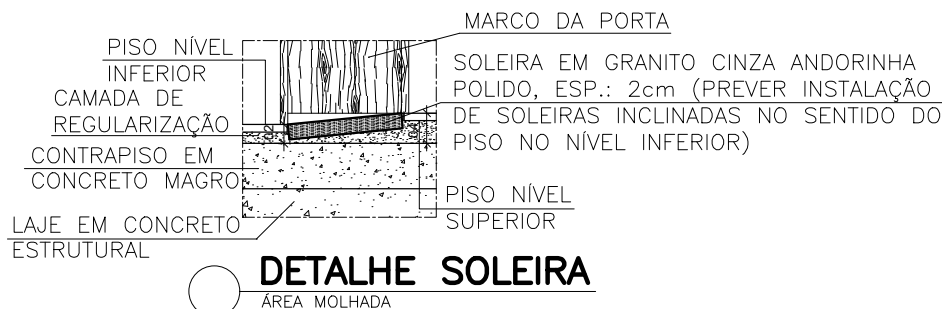


DETALHE SOLEIRA
ÁREA SECA
ESCALA 1/10

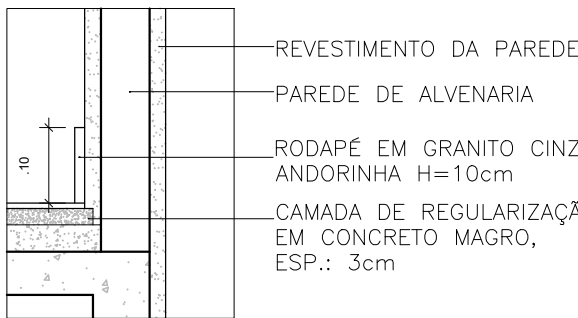


DETALHE RODAPÉ
ÁREA SECA
ESCALA 1/10

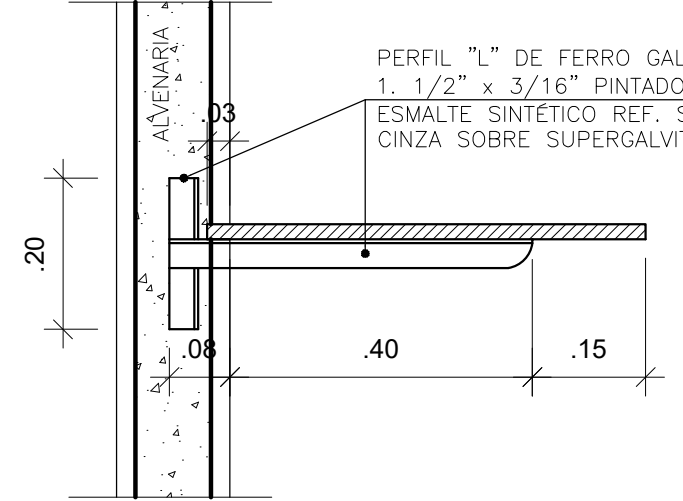



PERFIL "L" DE FERRO GALVANIZADO 1 1/2\"/>

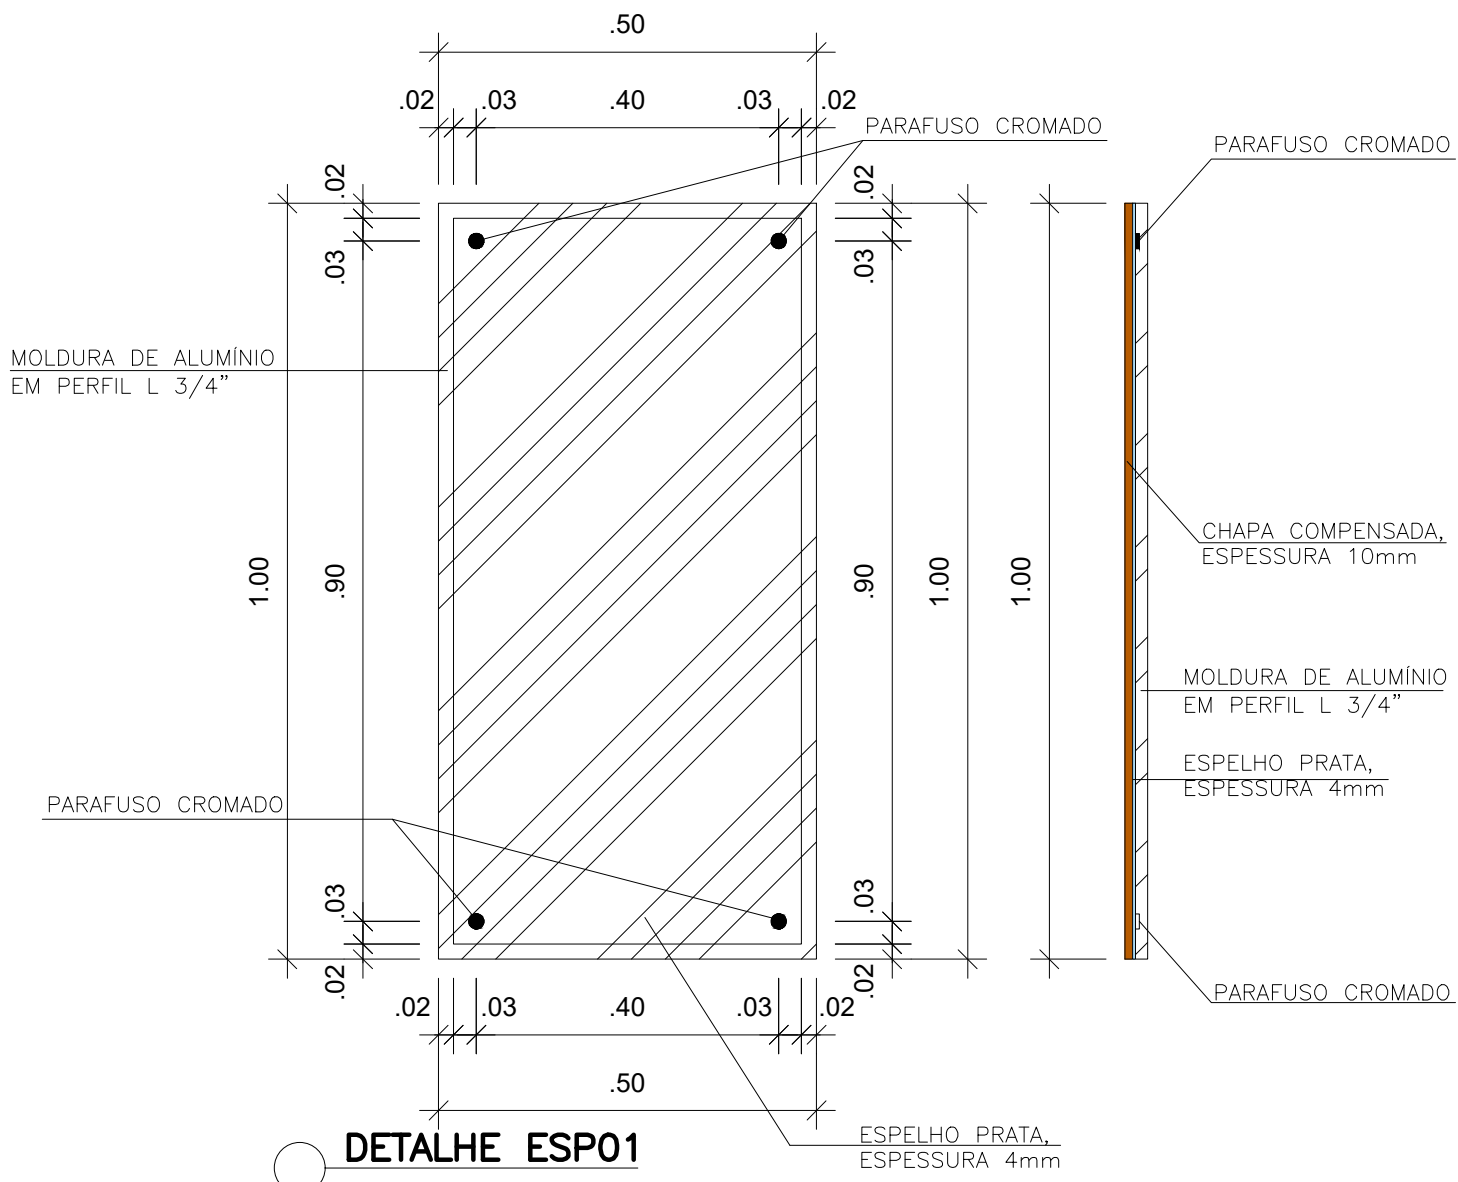

DETALHE ESP01
ESCALA 1/10

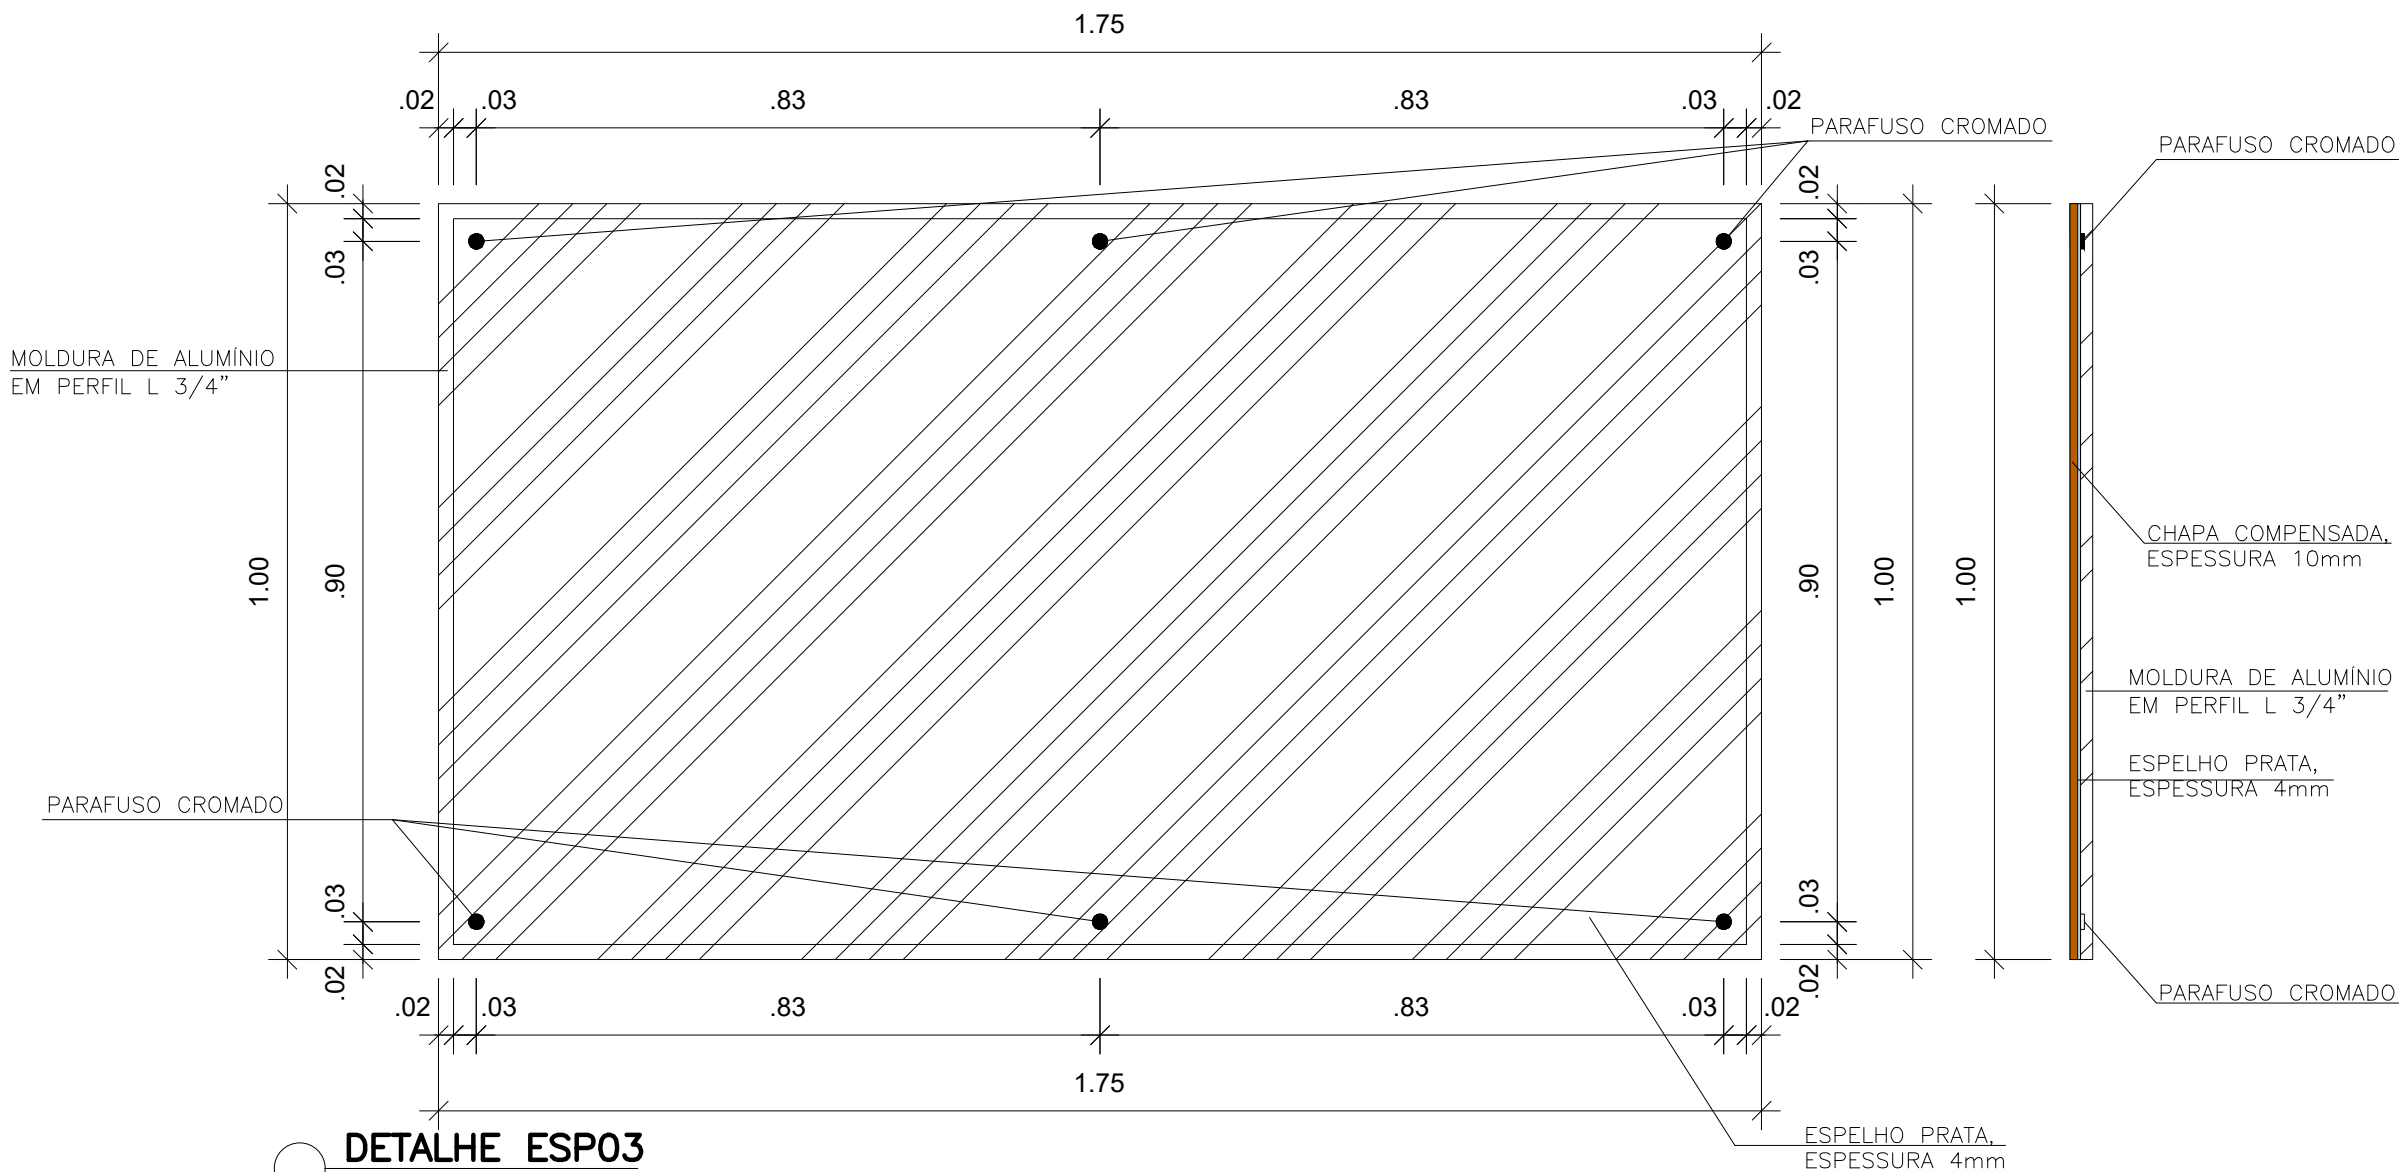


DETALHE ESP03
ESCALA 1/10

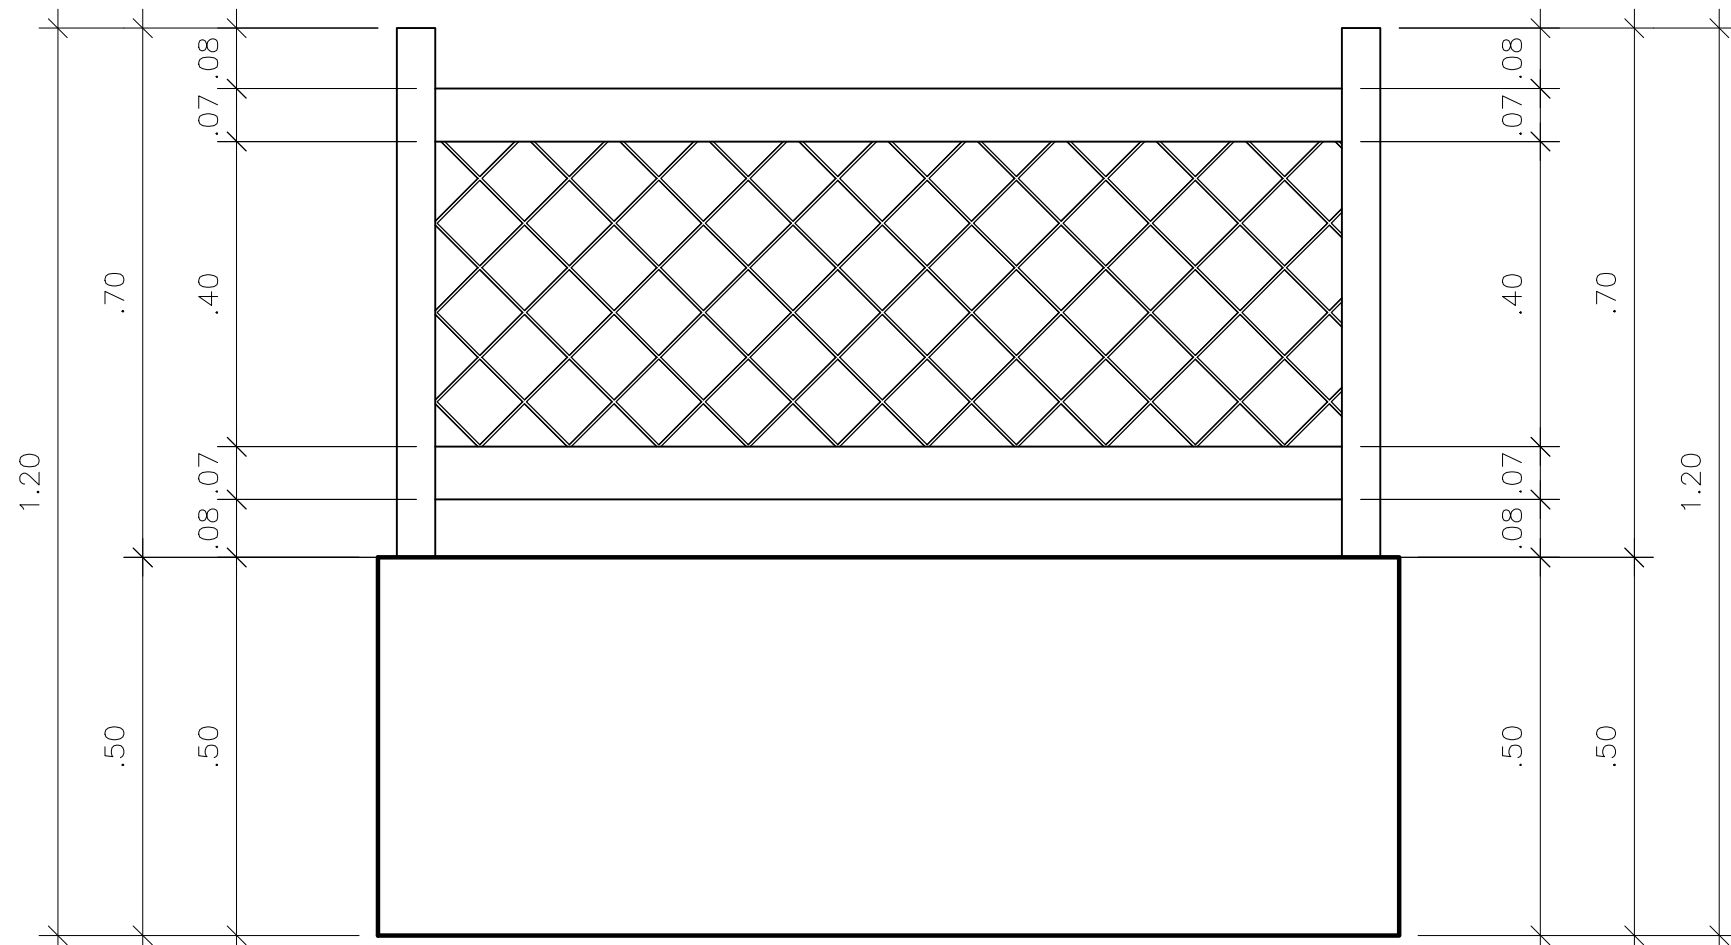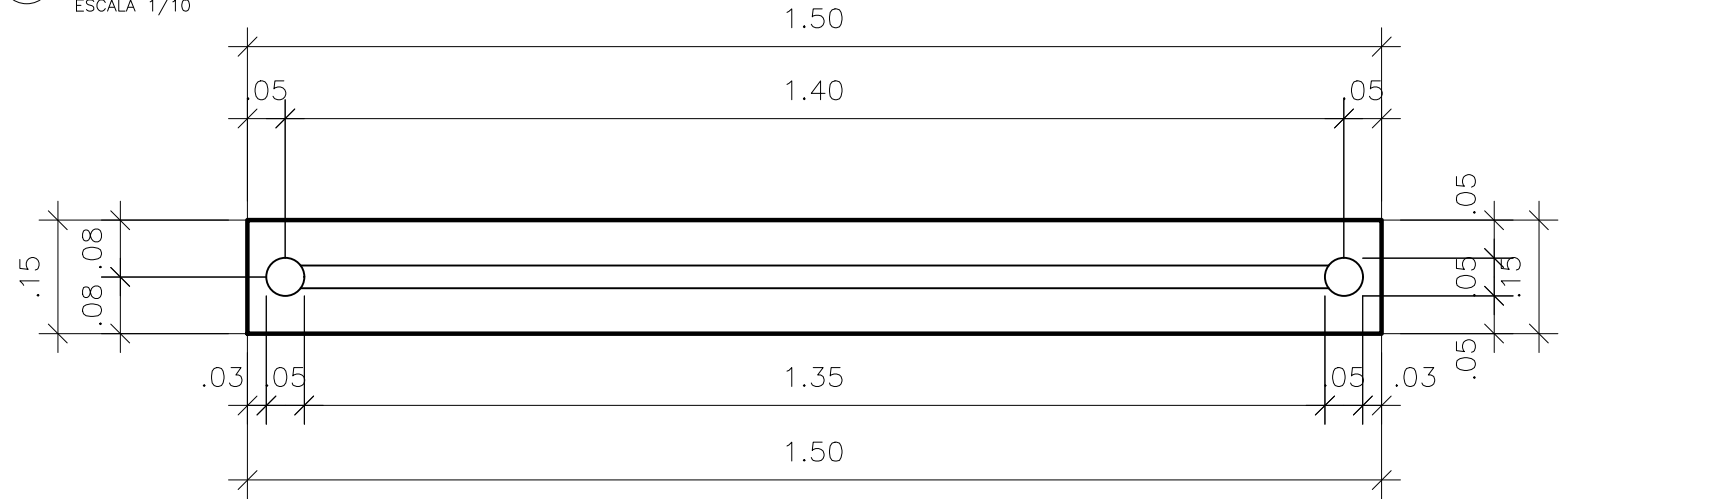


MURETA EM ALVENARIA, H=50cm E GRADE METÁLICA REVESTIDA EM PLÁSTICO NA COR VERDE E TUBO METÁLICO 2\"/>


DET. TIPO MURETA E GRADE
IMPLANTACÃO E ARQUITETURA
ESCALA 1/10

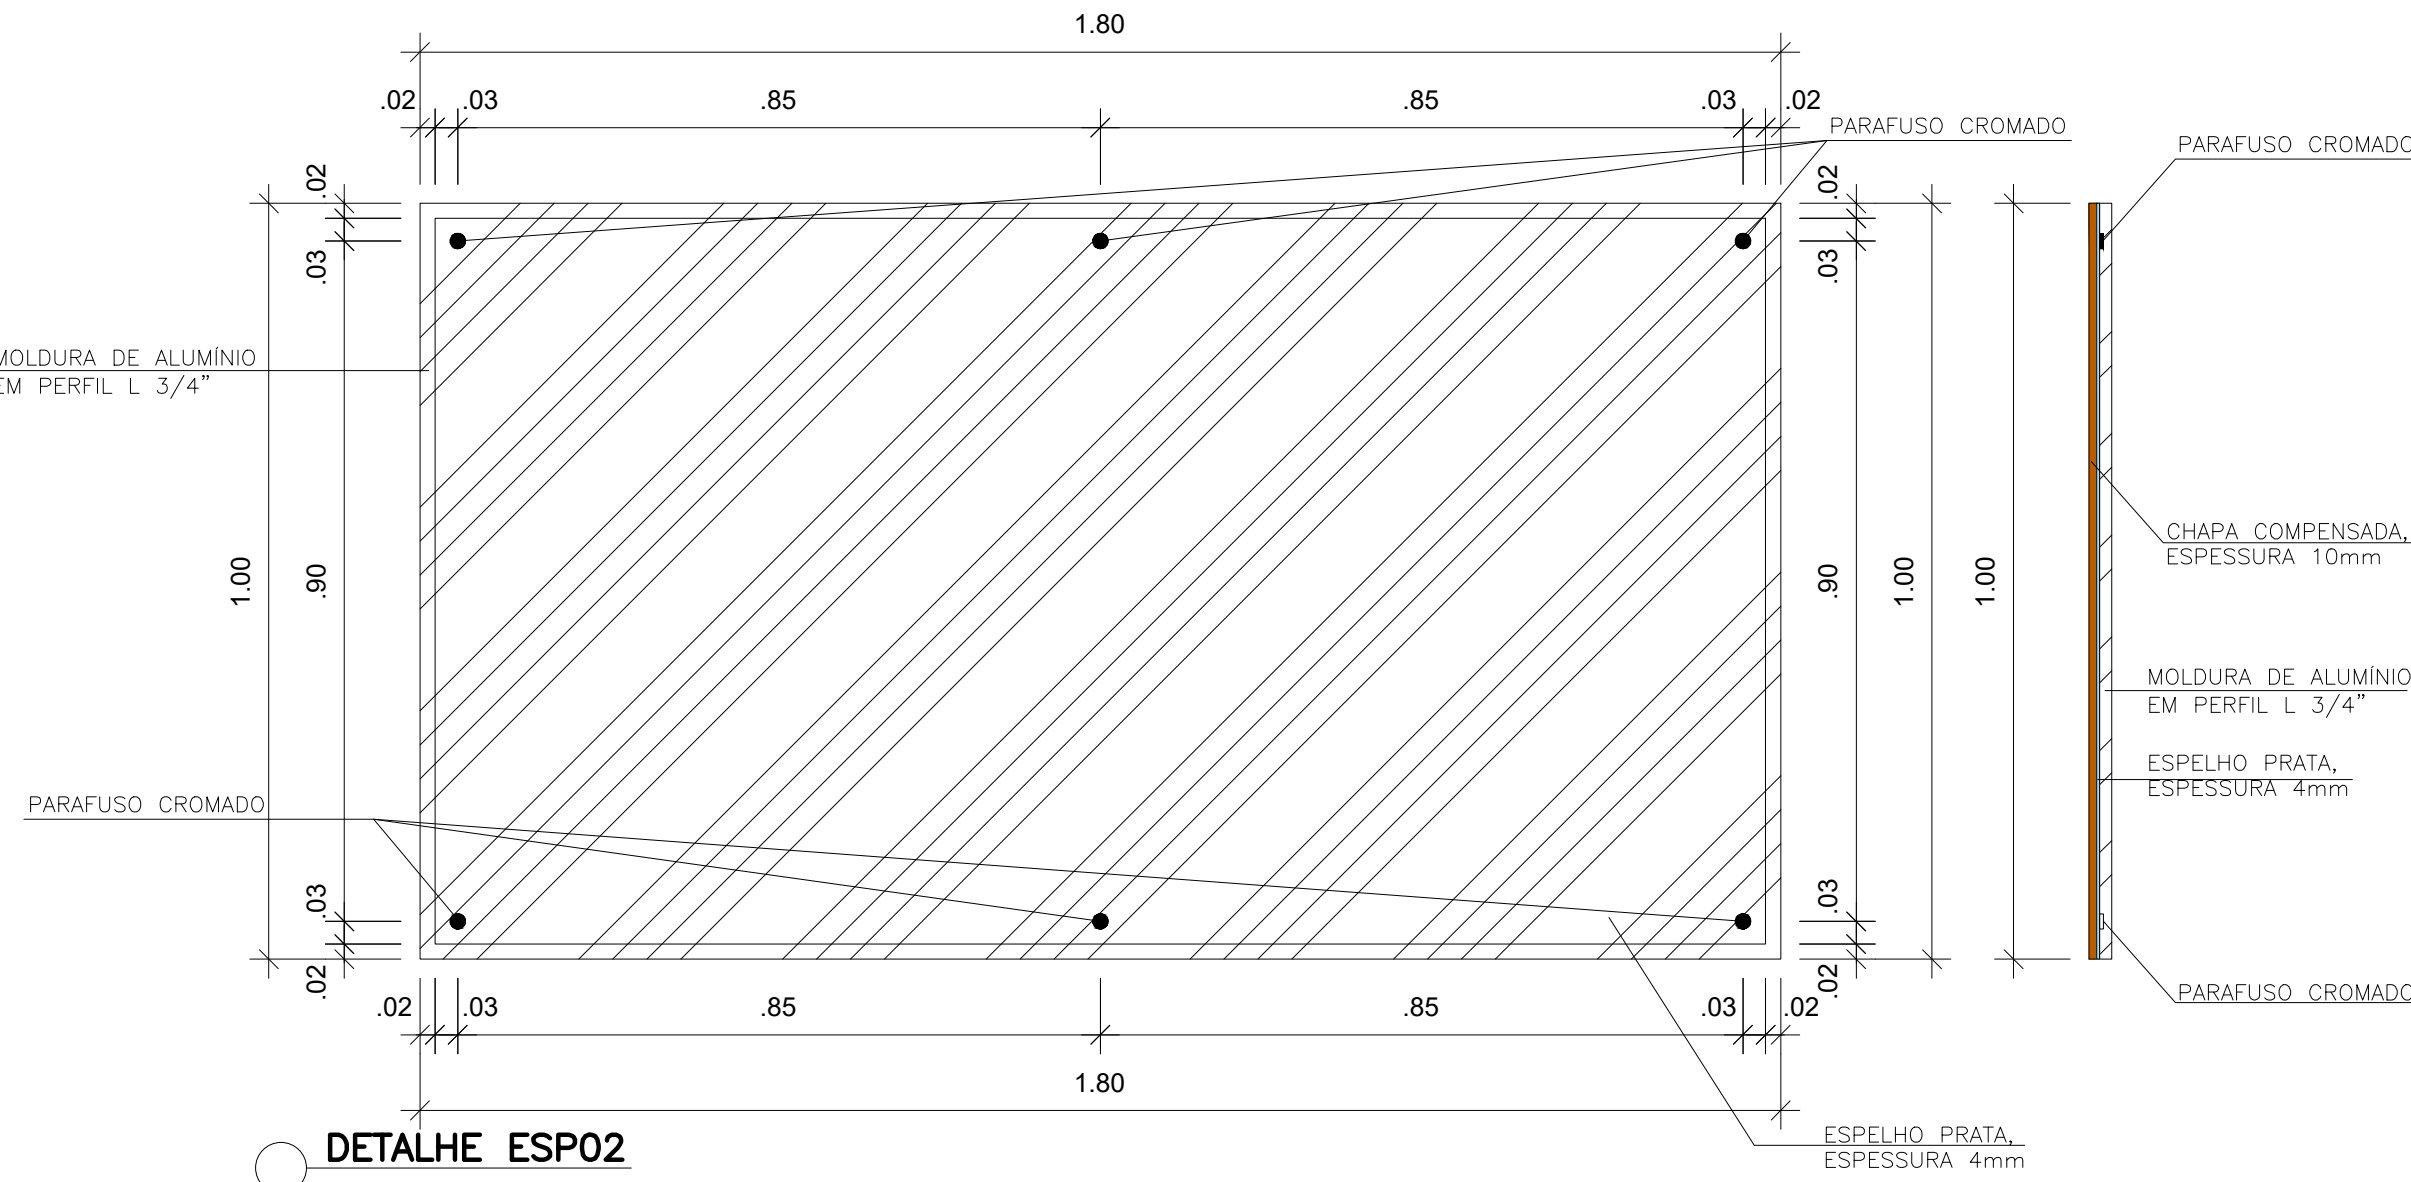


DETALHE ESP02
ESCALA 1/10

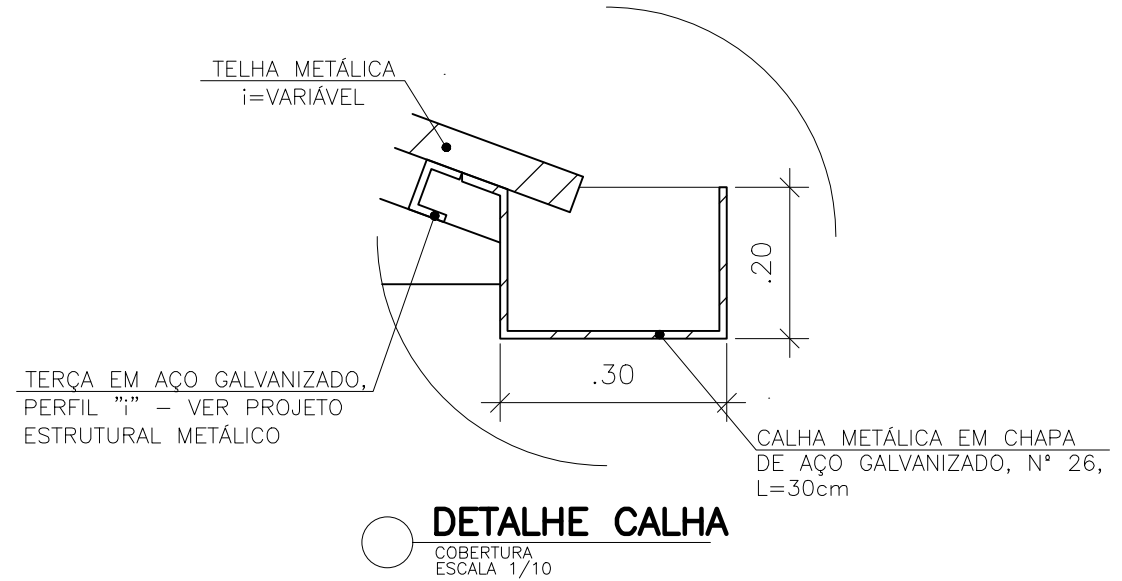

DETALHE CALHA
COBERTURA
ESCALA 1/10

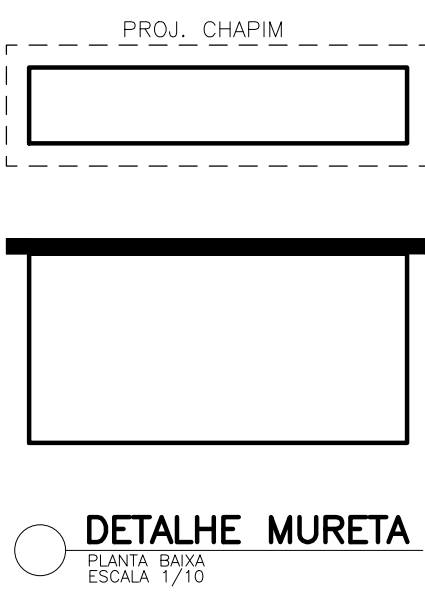

DETALHE MURETA
PLANTA BAIXA
ESCALA 1/10

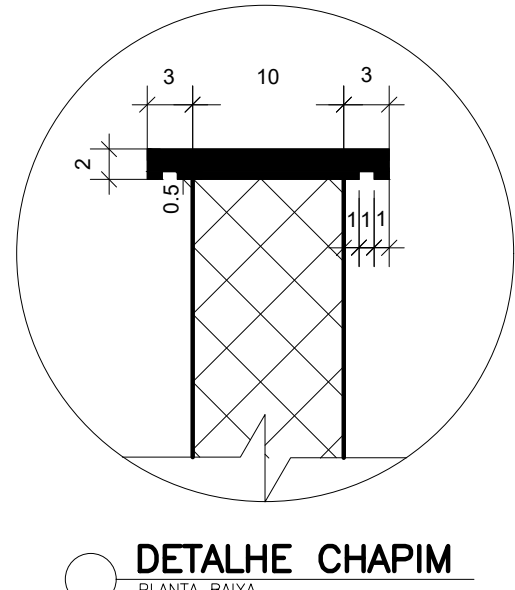


DETALHE CHAPIM
PLANTA BAIXA
ESCALA 1/5

REVISÃO	DESCRIÇÃO	DATA
00	EMIÇÃO INICIAL	18/08/23
01	REVISÃO DO PROJETO EXECUTIVO CONFORME RELATÓRIO	06/02/24


PREFEITURA MUNICIPAL DAL DA SERRA SECRETARIA DE OBRAS DEPARTAMENTO DE OBRAS PÚBLICAS RUA MAESTRO ANTÔNIO CICERO, Nº 239 - 1ª ANDAR DO ANEXO - CENTRO SERRA - ES - CEP: 23.194-69 TEL: (27) 3291-5196/3291-5145 EMAIL: projetos@pm.serra.es.gov.br		
CAMPO DE FUTEBOL E URBANIZAÇÃO DO ENTORNO RUA CONSTANTE NERY, RUA SANTA LUÍZA E RUA PROJETADA, s/nº BAIRRO CARAPINA GRANDE - SERRA - ES		
PROJETO DE ARQUITETURA		
AUTORIA DO PROJETO:		
ENGENHEIRO CIVIL: CARLOS RAPHAEL MONTEIRO DE LEMOS NÚMERO CREA-ES: 011849/D		
DATA: FEV/24	ESCALA: 1/10	EDITORIAÇÃO GRÁFICA:
TÍTULO DOS DESENHOS: DETALHES	PRANCHA: 17/19	
DIREITOS AUTORAIS RESERVADOS; PROIBIDO REPRODUÇÃO, DIVULGAÇÃO OU ALTERAÇÃO SEM ORDEM EXPRESSA DO AUTOR.		TÍTULO DOS DESENHOS: 044-23-ARG-PE-17-DET-R01




Autenticar documento em <https://prefeiturasempapel.serra.es.gov.br/autenticidade>
com o identificador 31003600310037003100320038003A00540062004100, Documento assinado digitalmente conforme art. 4º, II da Lei 14.063/2020.

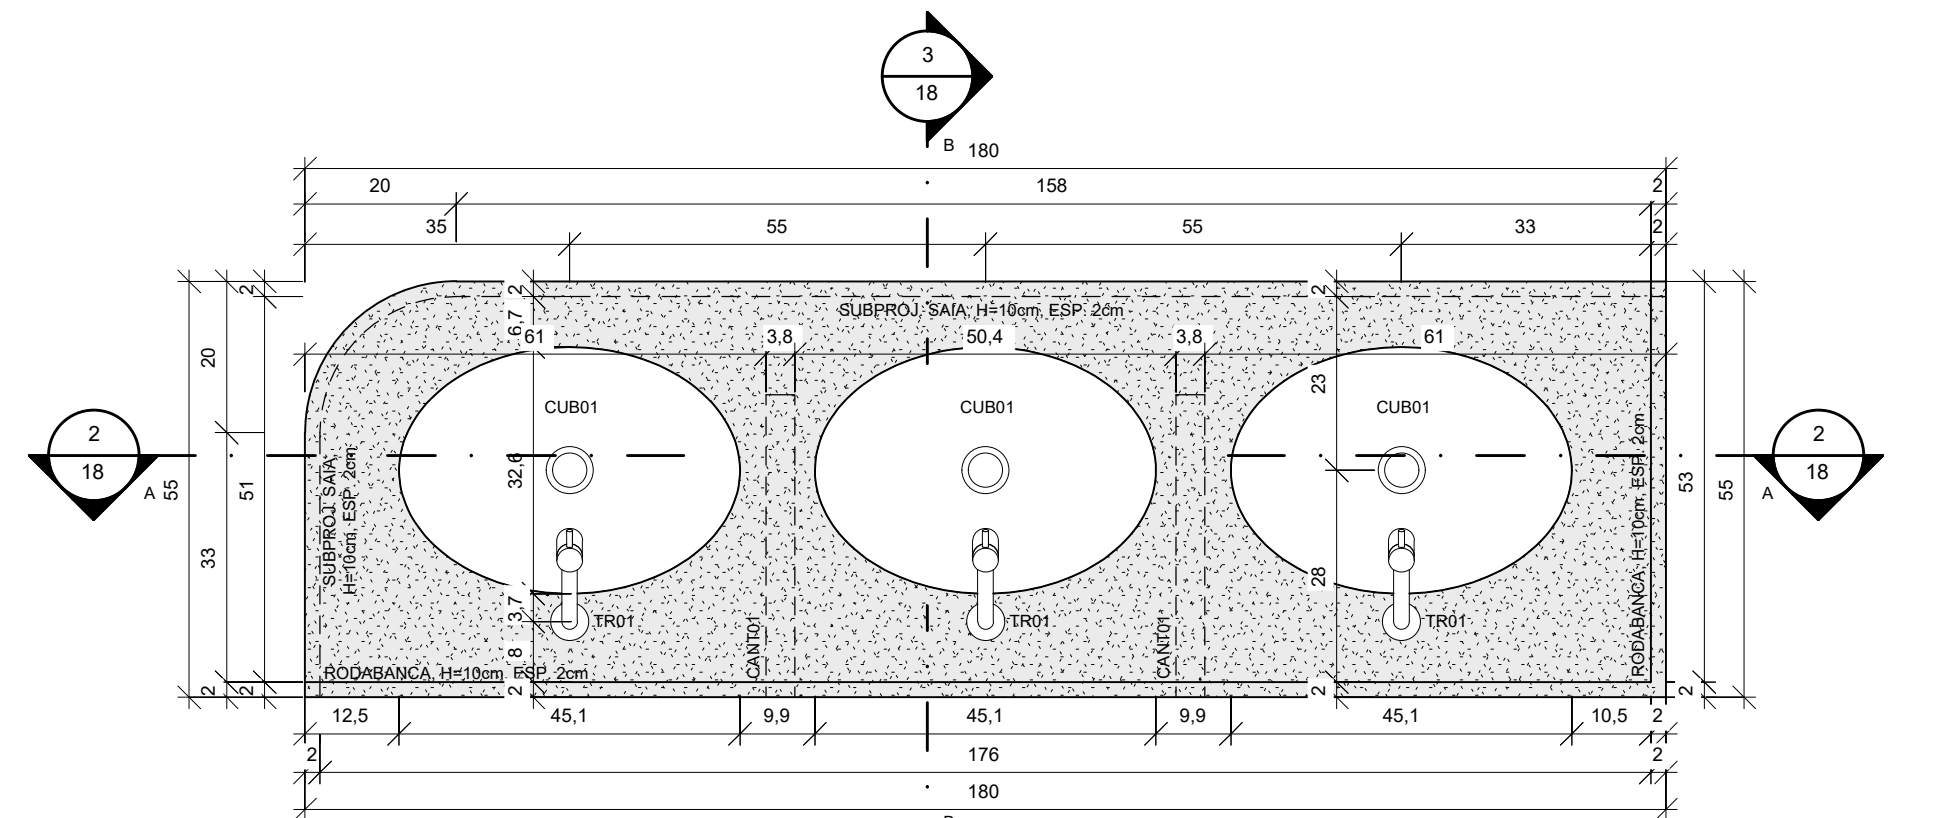


1 DET. BAN01
1 : 10

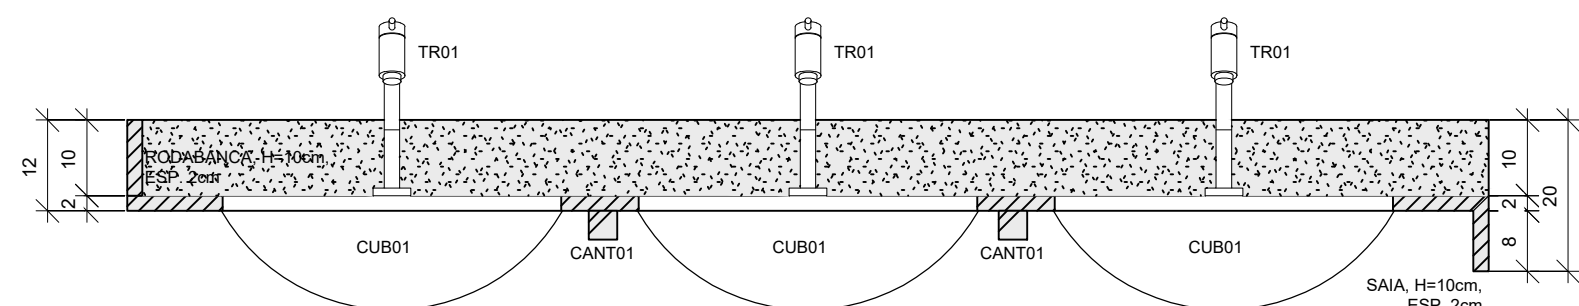


2 CORTE AA - BAN01
1 : 10

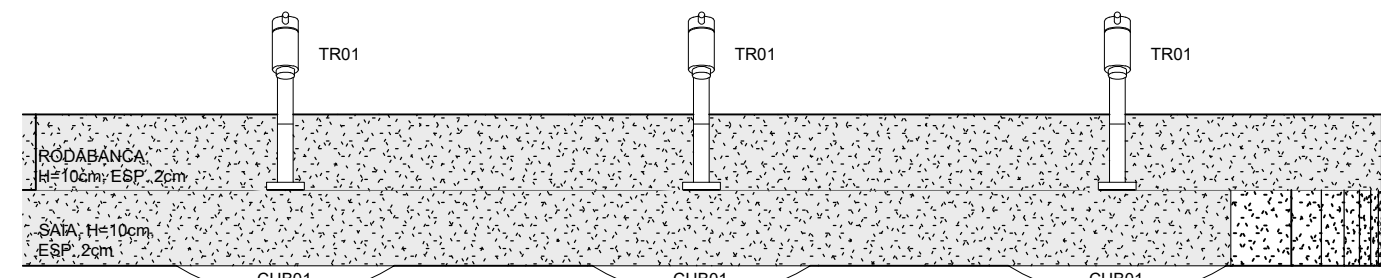


14 VISTA FRONTAL - BAN01
1 : 10

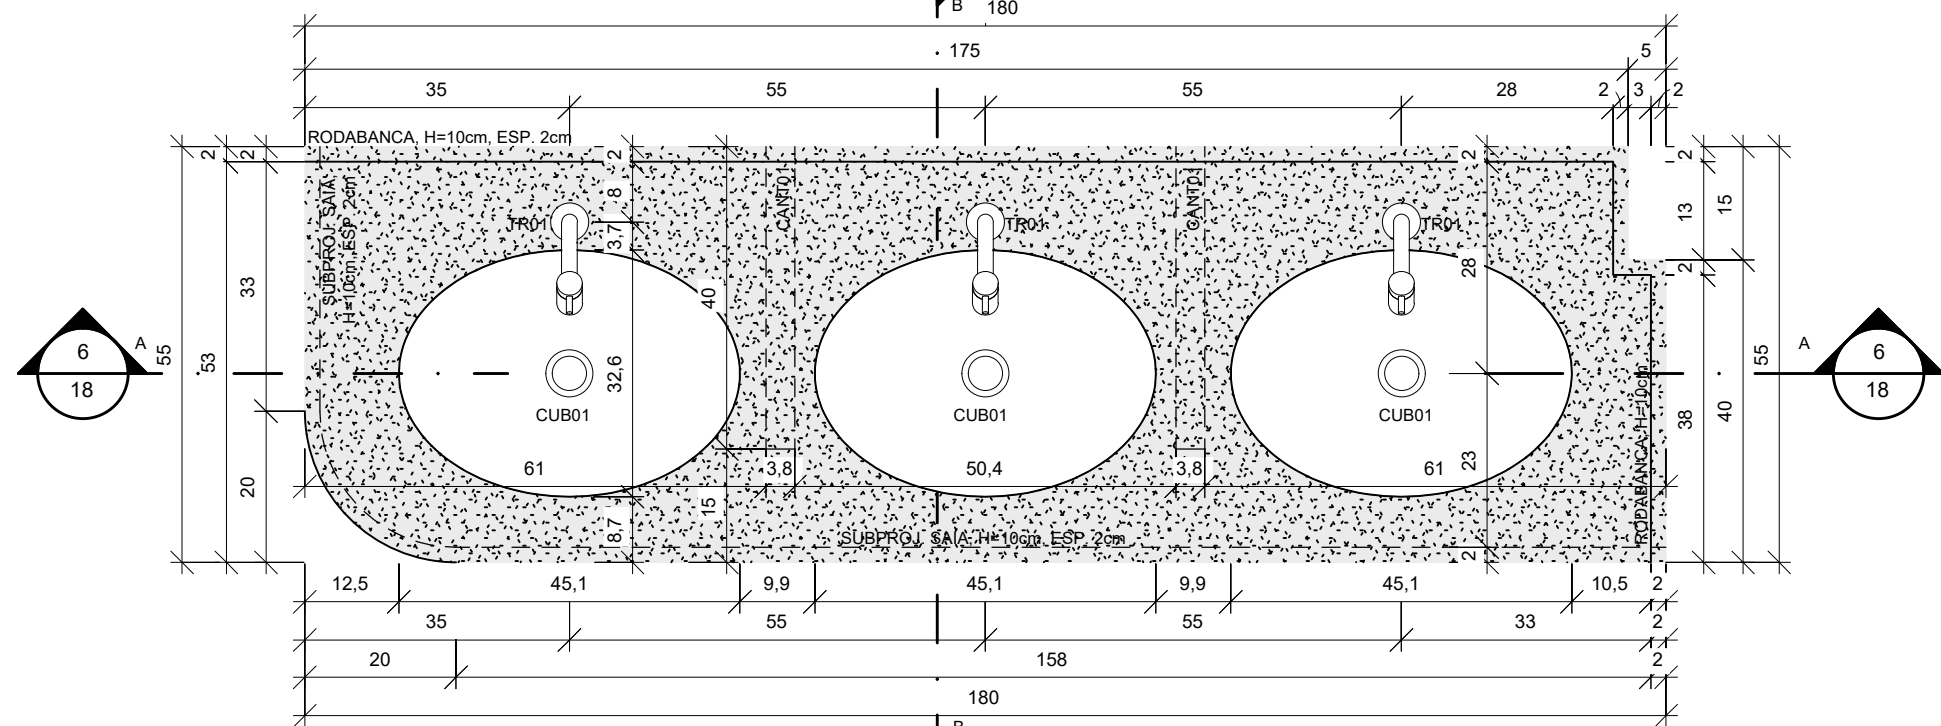


5 DET. BAN02
1 : 10

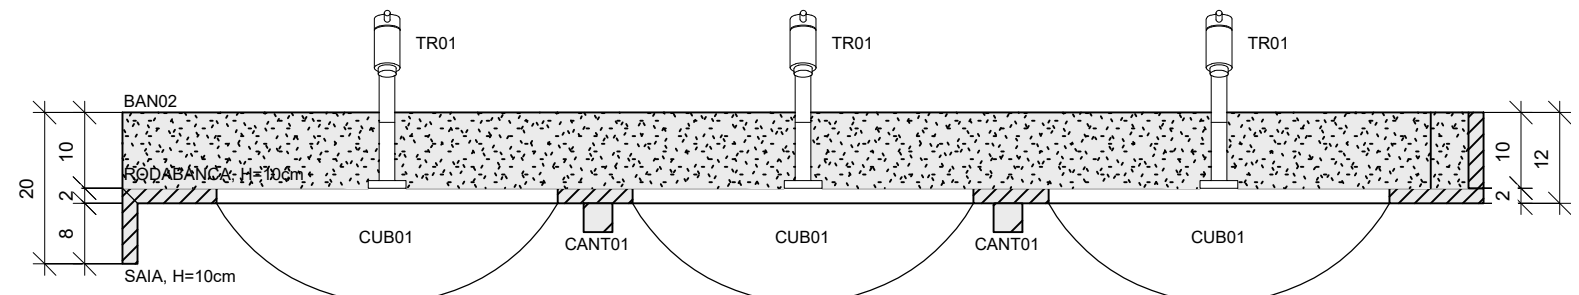


6 CORTE AA - BAN02
1 : 10

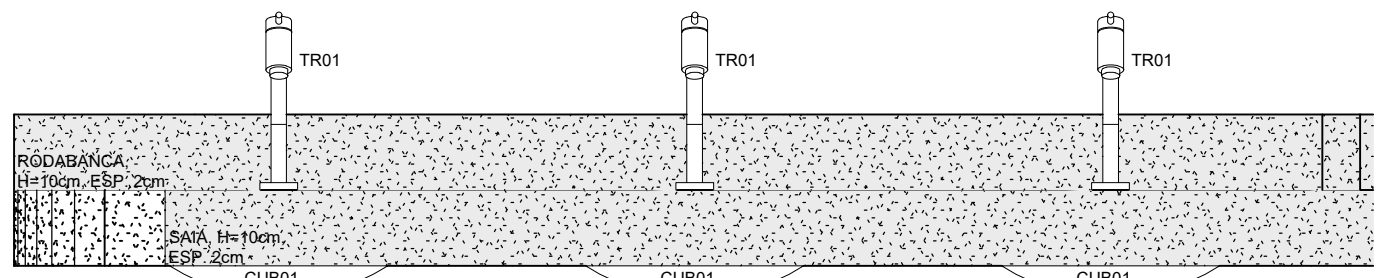


15 VISTA FRONTAL - BAN02
1 : 10

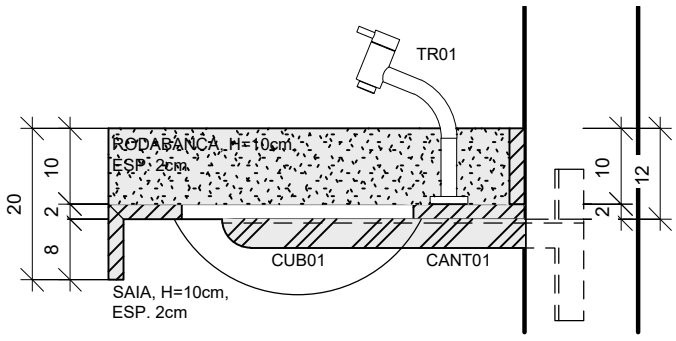


3 CORTE BB - BAN01
1 : 10

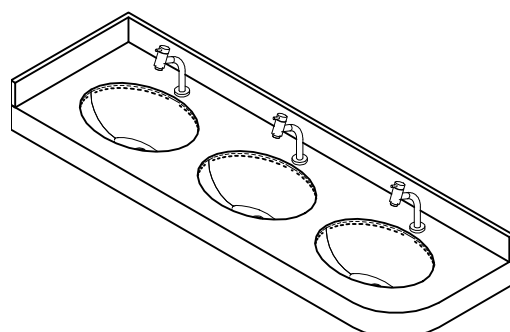


4 PERSPECTIVA - BAN01

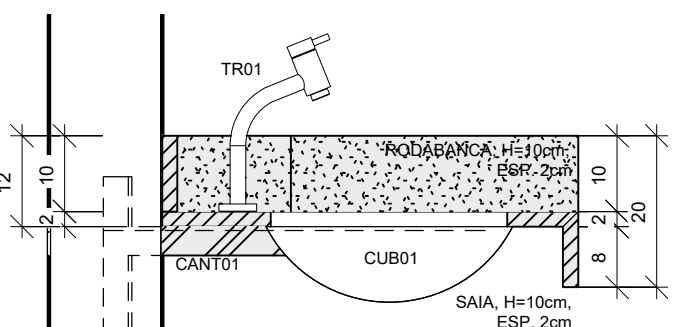


7 CORTE BB - BAN02
1 : 10

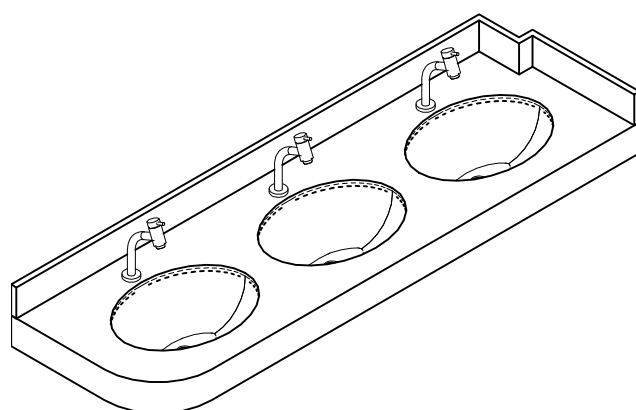

8 PERSPECTIVA - BAN02

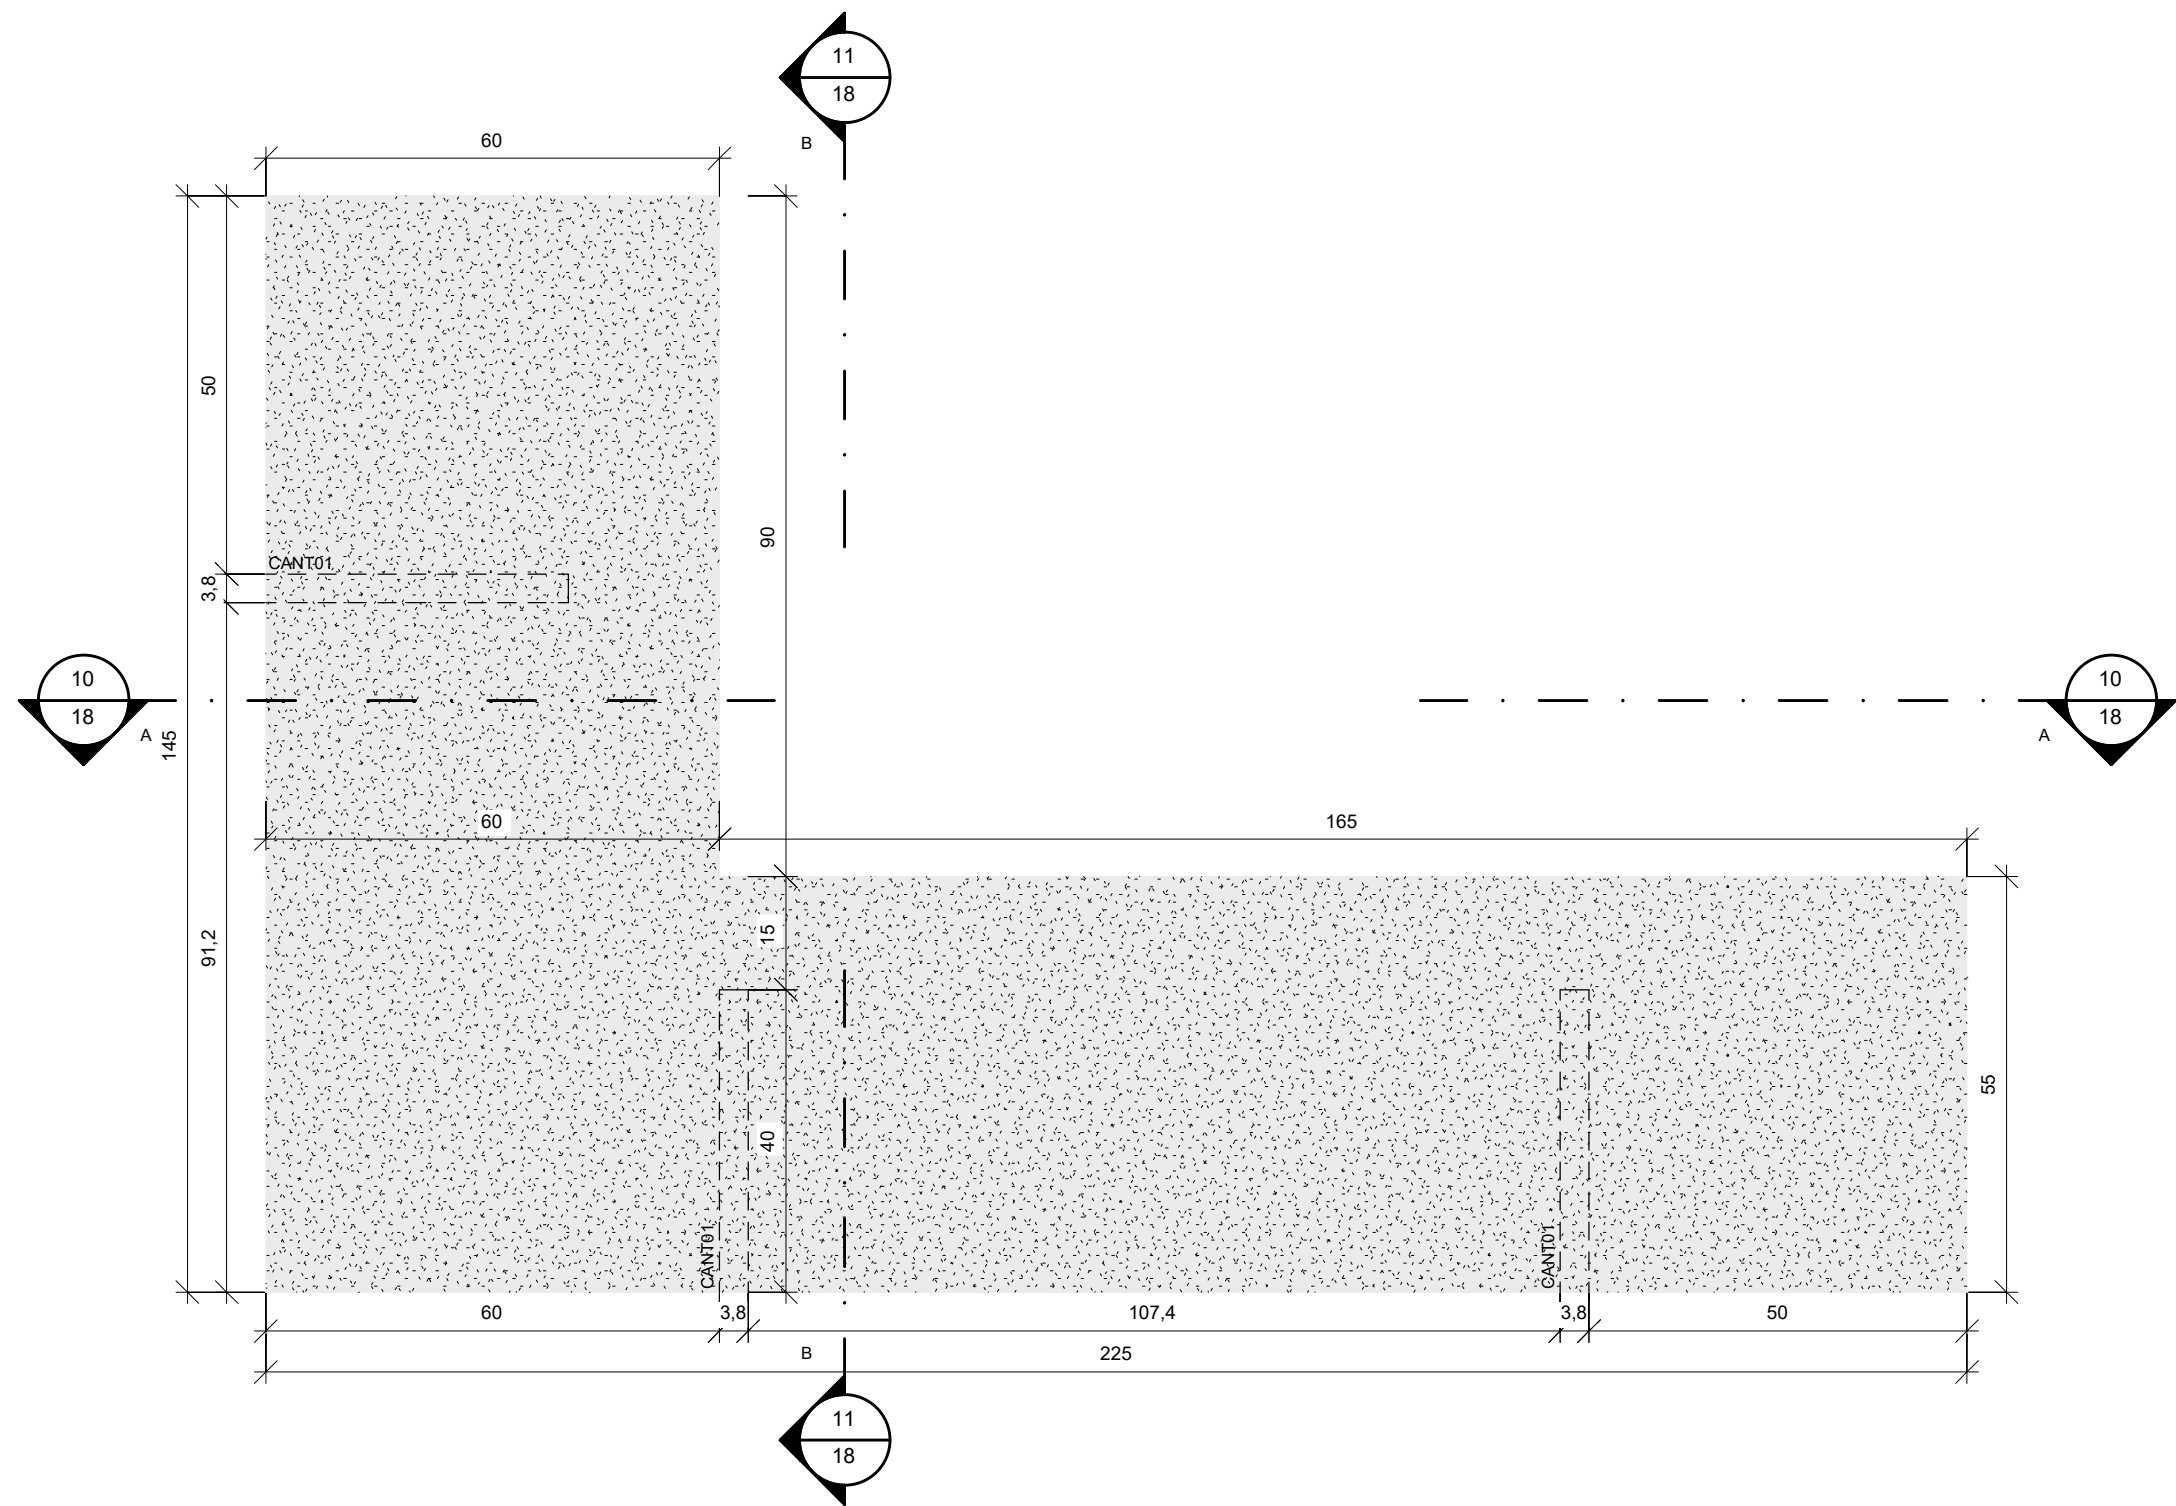


9 DET. BAN04
1 : 10

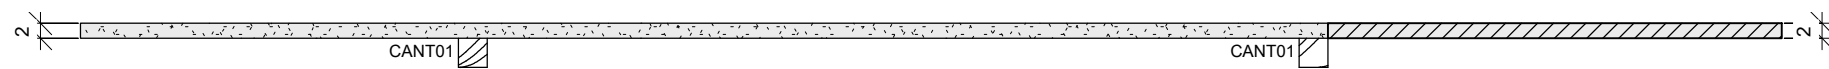


10 CORTE AA - BAN04
1 : 10



11 CORTE BB - BAN04
1 : 10

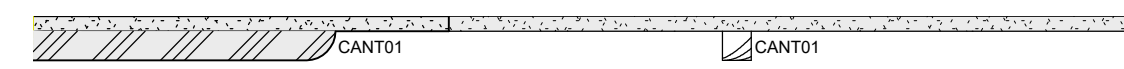


13 VISTA FRONTAL - BAN04
1 : 10

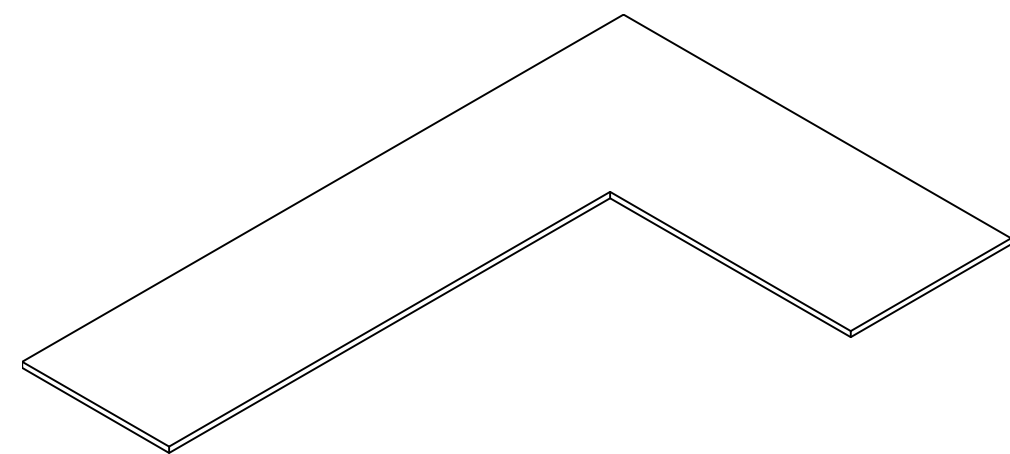

12 PERSPECTIVA - BAN04

QUADRO DE LOUÇAS METAIS E ACESSÓRIOS		
QUANT.	CÓDIGO	DESCRIÇÃO
06 UN	VS01	BACIA SANITÁRIA COM CAIXA ACOPLADA, LINHA VOGUE PLUS, CÓD. P.506, COR BRANCO GELCO, MARCA DE REF.: DECA OU EQUIVALENTE TÉCNICO
02 UN	VS02	BACIA SANITÁRIA, LINHA VOGUE PLUS, CÓD. P.511, COR BRANCO GELCO, MARCA DE REF.: DECA OU EQUIVALENTE TÉCNICO
02 UN	TR01	TORNEIRA PARA LAVATÓRIO DE MESA FECHAMENTO AUTOMÁTICO, VOGUE PLUS, CÓD. 2873, COR: ACABAMENTO CROMADO, MARCA DE REF.: DECA OU EQUIVALENTE TÉCNICO
08 UN	TR02	TORNEIRA DE MESA BICA BAIXA, LINK, CÓD. 1197, CLIM: ACABAMENTO CROMADO, MARCA DE REF.: DECA OU EQUIVALENTE TÉCNICO
01 UN	TR03	TORNEIRA DE PAREDE, MAX, CÓD. 1154, CM: ACABAMENTO CROMADO, MARCA DE REF.: DECA OU EQUIVALENTE TÉCNICO
01 UN	TR04	TORNEIRA DE MESA PARA COZINHA, FLEX PLUS, CÓD. 1197, C21, CLIM: ACABAMENTO CROMADO, MARCA DE REF.: DECA OU EQUIVALENTE TÉCNICO
06 UN	CUB01	CUBA OVAL DE EMBUTIR, NA COR BRANCO, NAS DIM.: 490x365mm, CÓD.: L.37.17, MARCA DE REF.: DECA OU EQUIVALENTE TÉCNICO
06 UN	CUB02	CUBA DE EMBUTIR, EM AÇO INOX, ACABAMENTO ACETINADO NAS DIM.: 50x40cm, DORA 10 BL, RR, MARCA DE REF.: DECA OU EQUIVALENTE TÉCNICO
01 UN	TAN	TANQUE DE COLLUNA PARA PAREDE, 30 L, NAS DIM.: 300x30x150mm, NA COR BRANCO, CÓD.: 10.01.17, MARCA DE REF.: DECA OU EQUIVALENTE TÉCNICO
02 UN	LV01	LAVATÓRIO LINHA VOGUE PLUS L.510, COM COLLUNA SUSPensa LINHA VOGUE PLUS L.510.17, MARCA DE REF.: DECA OU EQUIVALENTE TÉCNICO
06 UN	DP1	DISPENSER PARA TOALHA DE PAPEL INTERFOLHADO MOD. CÓD. DE REF.: 11554L, MARCA DE REF.: KIMBERLY CLARK, OU EQUIVALENTE TÉCNICO - INSTALADO A H=100cm
06 UN	DPH	DISPENSER PARA PAPEL HIGIENICO EM ROLO MOD. CÓD. DE REF.: 3021788B, MARCA DE REF.: KIMBERLY CLARK, OU EQUIVALENTE TÉCNICO - INSTALADO A H=100cm
06 UN	SAB	DISPENSER PARA SABONETE EM SPRAY MOD. MANJAL, 400ML, CÓD. DE REF.: 115552, MARCA DE REF.: KIMBERLY CLARK, OU EQUIVALENTE TÉCNICO - INSTALADO A H=90cm
11 UN	CANT01	CANTONEIRA EM PERFIL "L" DE FERRO GALVANIZADO 1 1/2" X 3 1/2", L=40 cm, PINTADA COM TINTA ESMALTE SINTÉTICO REF.: SUVINIL, COR CINZA SOBRE SUPERFÍCIE
08 UN	DH	DUCHA HIGIÊNICA COM REGISTRO E DERIVAÇÃO, MODELO NEXT, MARCA DE REFERENCIA: DODOL, OU EQUIVALENTE TÉCNICO
ESPELHOS (LH)		
06 UN	ESP01	ESPELHO DE CRISTAL PRATA, e=5mm, DIM.: 50x100 cm
06 UN	ESP02	ESPELHO DE CRISTAL PRATA, e=5mm, DIM.: 150x100 cm
06 UN	ESP03	ESPELHO DE CRISTAL PRATA, e=5mm, DIM.: 175x100 cm
BANCADAS (LH)		
01 UN	BAN01	BANCADA EM GRANITO CINZA ANDORINHA ACABAMENTO ABALADO, ESPESSURA DE 2cm, DIM.: 180x55 cm
01 UN	BAN02	BANCADA EM GRANITO CINZA ANDORINHA ACABAMENTO ABALADO, ESPESSURA DE 2cm, DIM.: 180x55 cm, COM RECORTE
01 UN	BAN03	BANCADA EM GRANITO CINZA ANDORINHA ACABAMENTO ABALADO, EM FORMATO "L", ESPESSURA DE 2cm, DIM.: 245x170x55 cm
01 UN	BAN04	BANCADA EM GRANITO CINZA ANDORINHA ACABAMENTO ABALADO, EM FORMATO "L", ESPESSURA DE 2cm, DIM.: 225x165x55 cm

REVISÃO	DESCRIÇÃO	DATA
00	EMIÇÃO INICIAL	18/05/23
01	REVISÃO DO PROJETO EXECUTIVO CONFORME RELATÓRIO	06/02/24

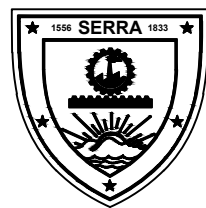

PREFEITURA MUNICIPAL DAL DA SERRA
SECRETARIA DE OBRAS
DEPARTAMENTO DE OBRAS PÚBLICAS
RUA MAESTRO ANTONIO CICERO, Nº 239 - 1ª ANDAR DO ANEXO - CENTRO
SERRA - ES - CEP: 23.194-09
TEL: (27) 3291-5196/3291-5145 |
EMAIL: projetosdp@geral.com.br; dpo@dalda.serra.es.gov.br

CAMPO DE FUTEBOL E URBANIZAÇÃO DO ENTORNO
RUA CONSTANTE NERY, RUA SANTA LUÍZA E RUA PROJETADA, s/nº BAIRRO CARAPINA GRANDE - SERRA - ES

PROJETO DE ARQUITETURA

AUTORA DO PROJETO:

ENGENHEIRO CIVIL: CARLOS RAPHAEL MONTEIRO DE LEMOS
NÚMERO CREA-ES: 011849/D

DATA: 18/05/23
ESCALA: 1/25
EDITORIAÇÃO GRÁFICA:
FEV/24


TÍTULO DOS DESENHOS:
DETALHAMENTO DAS BANCADAS 01, 02 E 04

PRANCHA:
18/19


DIREITOS AUTORAIS RESERVADOS; PROIBIDO REPRODUÇÃO, DIVULGAÇÃO OU ALTERAÇÃO SEM ORDEM EXPRESSA DO AUTOR.

TÍTULO DOS DESENHOS:
044-23-ARG-PE-18-DET-01




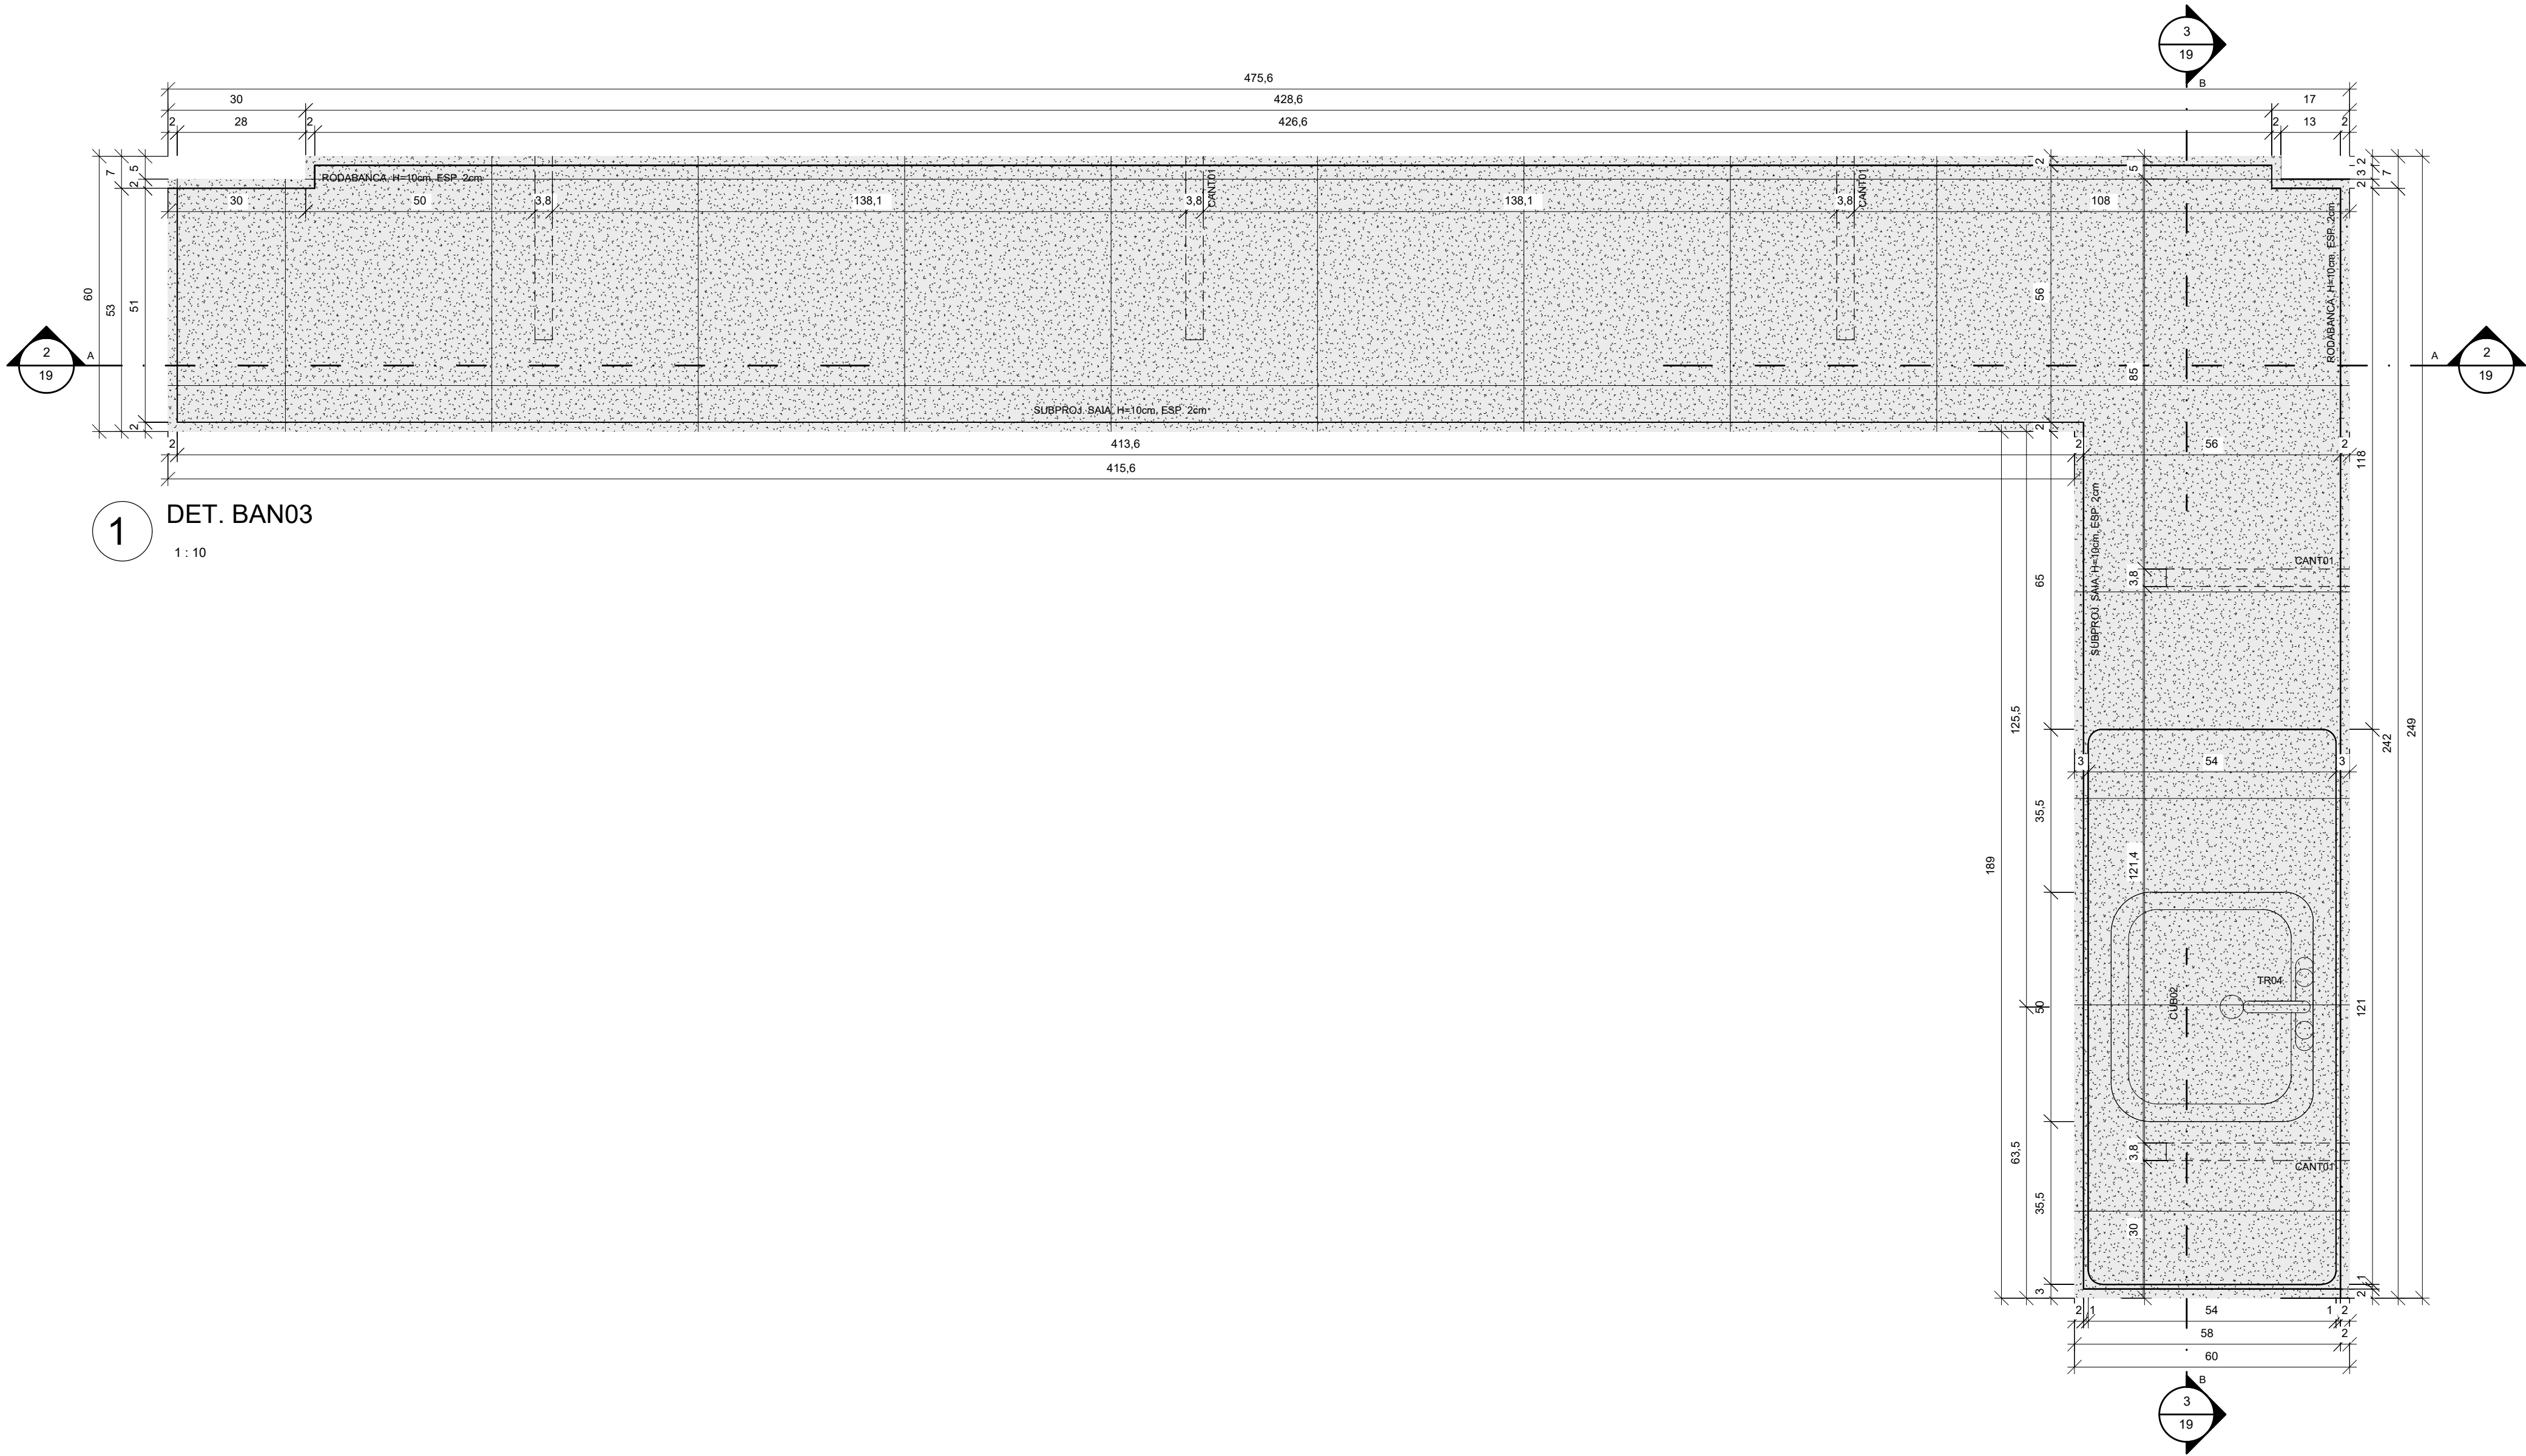


1 DET. BAN03
1 : 10

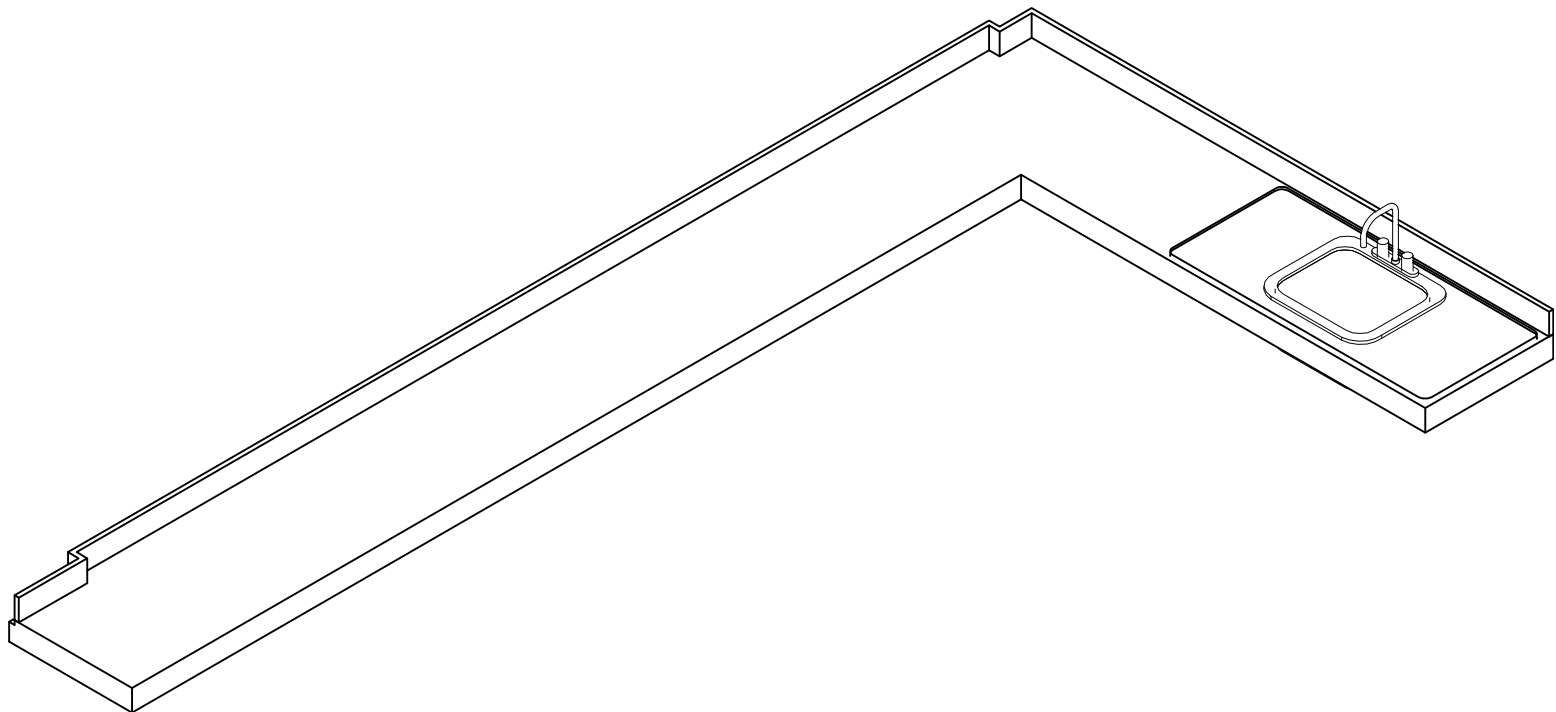


5 PERSPECTIVA - BAN03

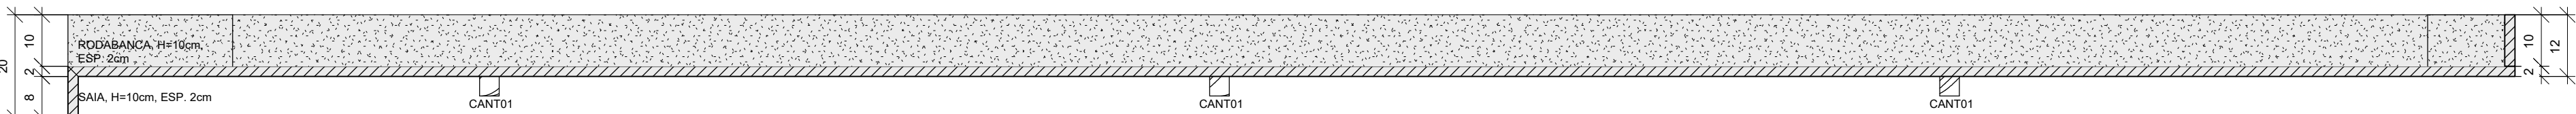

2 CORTE AA - BAN03
1 : 10

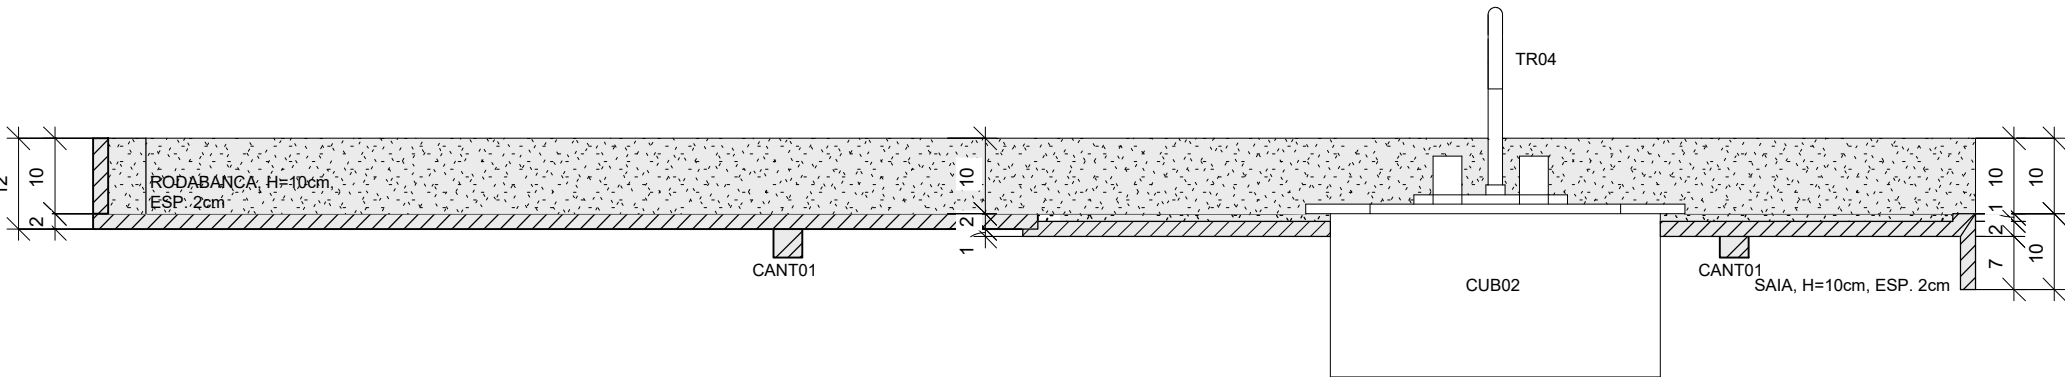


3 CORTE BB - BAN03
1 : 10

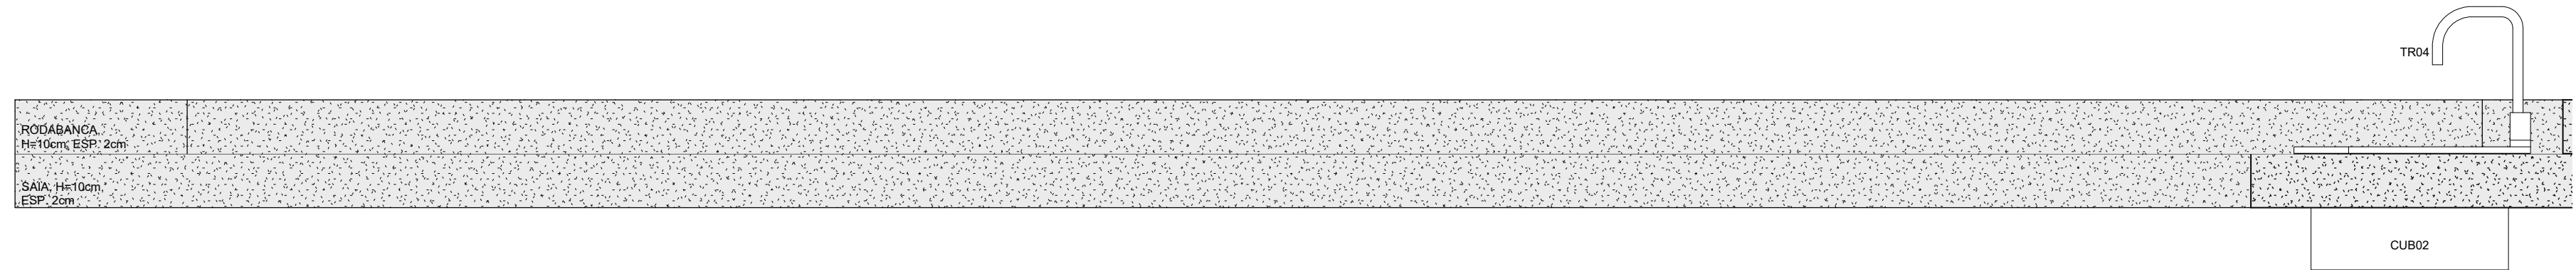

4 VISTA FRONTAL - BAN03
1 : 10

QUADRO DE LOUÇAS METAIS E ACESSÓRIOS		
QUANT.	CÓDIGO	DESCRIÇÃO
06 UN	V501	BACIA SANITÁRIA COM CAIXA ACOPLADA, LINHA VOGUE PLUS, COD.: P.505, COR BRANCO GELÓ, MARCA DE REF.: DECA OU EQUIVALENTE TÉCNICO
02 UN	V502	BACIA SANITÁRIA, LINHA VOGUE PLUS, COD.: P.5.11, COR BRANCO GELÓ, MARCA DE REF.: DECA OU EQUIVALENTE TÉCNICO
02 UN	TR01	TORNEIRA PARA LAVATORIO DE MESA FECHAMENTO AUTOMÁTICO, VOGUE PLUS, COD.: 3875, COR: ACABAMENTO CROMADO, MARCA DE REF.: DECA OU EQUIVALENTE TÉCNICO
06 UN	TR02	TORNEIRA DE MESA BICA BAIXA, LINH. COD.: 1197 C LINH. ACABAMENTO CROMADO, MARCA DE REF.: DECA OU EQUIVALENTE TÉCNICO
01 UN	TR03	TORNEIRA DE PAREDE, MAX. COD.: 1154 C3X, ACABAMENTO CROMADO, MARCA DE REF.: DECA OU EQUIVALENTE TÉCNICO
01 UN	TR04	TORNEIRA DE MESA PARA COLUNA, FLEX PLUS, COD.: 1197 C2X C3X, ACABAMENTO CROMADO, MARCA DE REF.: DECA OU EQUIVALENTE TÉCNICO
08 UN	CUB01	CUBA OVAL DE EMBUTIR, NA COR BRANCO, NAS DIM.: 490x365mm, COD.: L.37.17, MARCA DE REF.: DECA OU EQUIVALENTE TÉCNICO
01 UN	CUB02	CUBA DE EMBUTIR, EM AÇO INOX, ACABAMENTO ACETINADO NAS DIM.: 5046mm, DORA 50.8L, MARCA DE REF.: DECA OU EQUIVALENTE TÉCNICO
01 UN	TAN	TANQUE DE COLUNA PARA PAREDE, 30L, NAS DIM.: 300x530x10mm, NA COR BRANCO, COD.: 12.02.11, MARCA DE REF.: DECA OU EQUIVALENTE TÉCNICO
02 UN	LV01	LAVATORIO LINHA VOGUE PLUS L.610, COM COLUNA SUSPensa LINHA VOGUE PLUS C.201.17, MARCA DE REF.: DECA OU EQUIVALENTE TÉCNICO
06 UN	DPT	DISPENSER PARA TOALHA DE PAPEL, INTERFOLHADO MOD. COD. DE REF.: 115548, MARCA DE REF.: KIMBERLY CLARK, OU EQUIVALENTE TÉCNICO - INSTALADO A 1m 120cm
08 UN	DPH	DISPENSER PARA PAPEL HIGIÊNICO EM ROLO MOD. COD. DE REF.: 30217689, MARCA DE REF.: KIMBERLY CLARK, OU EQUIVALENTE TÉCNICO - INSTALADO A 1m 120cm
06 UN	SAB	DISPENSER PARA SABONETE EM SPRAY MOD. MANUAL, 400ML, COD. DE REF.: 115502, MARCA DE REF.: KIMBERLY CLARK, OU EQUIVALENTE TÉCNICO - INSTALADO A 1m 90cm
11 UN	CANT01	CANTONEIRA EM PERFIL "L" DE FERRO GALVANIZADO 1,127" X 3,181" L 140 cm PINTADA COM TINTA ESMALTE SINTÉTICO REF.: SUVINIL COR CINZA SOBRE SUPERFÍCIE ALITE
08 UN	DH	DUCHA HIGIÊNICA COM REGISTRO E DERIVAÇÃO, MODELO NEXT, MARCA DE REFERÊNCIA DODOL, OU EQUIVALENTE TÉCNICO
ESPELHOS (Lm²)		
06 UN	ESP01	ESPELHO DE CRISTAL PRATA ø=5mm, DIM. 50x100 cm
06 UN	ESP02	ESPELHO DE CRISTAL PRATA ø=5mm, DIM. 150x100 cm
06 UN	ESP03	ESPELHO DE CRISTAL PRATA ø=5mm, DIM. 175x100 cm
BANCADAS (Lm²)		
01 UN	BAN01	BANCADA EM GRANITO CINZA ANDORINHA ACABAMENTO ABALUADO, ESPESSURA DE 2cm, DIM. 180x55 cm
01 UN	BAN02	BANCADA EM GRANITO CINZA ANDORINHA ACABAMENTO ABALUADO, ESPESSURA DE 2cm, DIM. 180x55 cm, COM RECORTE
01 UN	BAN03	BANCADA EM GRANITO CINZA ANDORINHA ACABAMENTO ABALUADO, EM FORMATO "Y", ESPESSURA DE 2cm, DIM. 48x475,80x55 cm
01 UN	BAN04	BANCADA EM GRANITO CINZA ANDORINHA ACABAMENTO ABALUADO, EM FORMATO "Y", ESPESSURA DE 2cm, DIM. 225x145x55 cm

REVISÃO	DESCRIÇÃO	DATA
00	EMIÇÃO INICIAL	18/05/23
01	REVISÃO DO PROJETO EXECUTIVO CONFORME RELATÓRIO	06/02/24

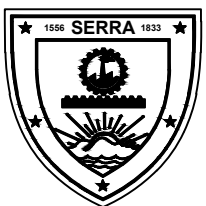

PREFEITURA MUNICIPAL DAL DA SERRA
SECRETARIA DE OBRAS
DEPARTAMENTO DE OBRAS PÚBLICAS

RUA MAESTRO ANTÔNIO CICERO, Nº 230 - 1ª ANDAR DO ANEXO - CENTRO
SERRA - ES - CEP: 23.114-000
TEL: (27) 3291-5196/3291-2145
E-MAIL: projetos@gserra.com.br; ds@gserra.es.gov.br

CAMPO DE FUTEBOL E URBANIZAÇÃO DO ENTORNO

RUA CONSTANTE NERY, RUA SANTA LUÍZA E RUA PROJETADA, s/nº BAIRRO CARAPINA GRANDE - SERRA - ES

PROJETO DE ARQUITETURA

AUTORA DO PROJETO:

ENGENHEIRO CIVIL: CARLOS RAPHAEL MONTEIRO DE LEMOS
NÚMERO CREA-ES: 011849/D

DATA:

ESCALA:

EDITORIAÇÃO GRÁFICA:

FEV/24

1/25

TÍTULO DOS DESENHOS:

DETALHAMENTO BANCADA 03

PRANCHA:

19/19

DIREITOS AUTORAIS RESERVADOS; PROIBIDO REPRODUÇÃO, DIVULGAÇÃO OU ALTERAÇÃO SEM ORDEM EXPRESSA DO AUTOR.

TÍTULO DOS DESENHOS:
044-23-ARG-PE-19-DET-R01



Autenticar documento em <https://prefeituraempapel.serra.es.gov.br/autenticidade>
com o identificador 310038600310037003100320038003A00540032004100, Documento assinado digitalmente conforme art. 4º, II da Lei 14.063/2020.