



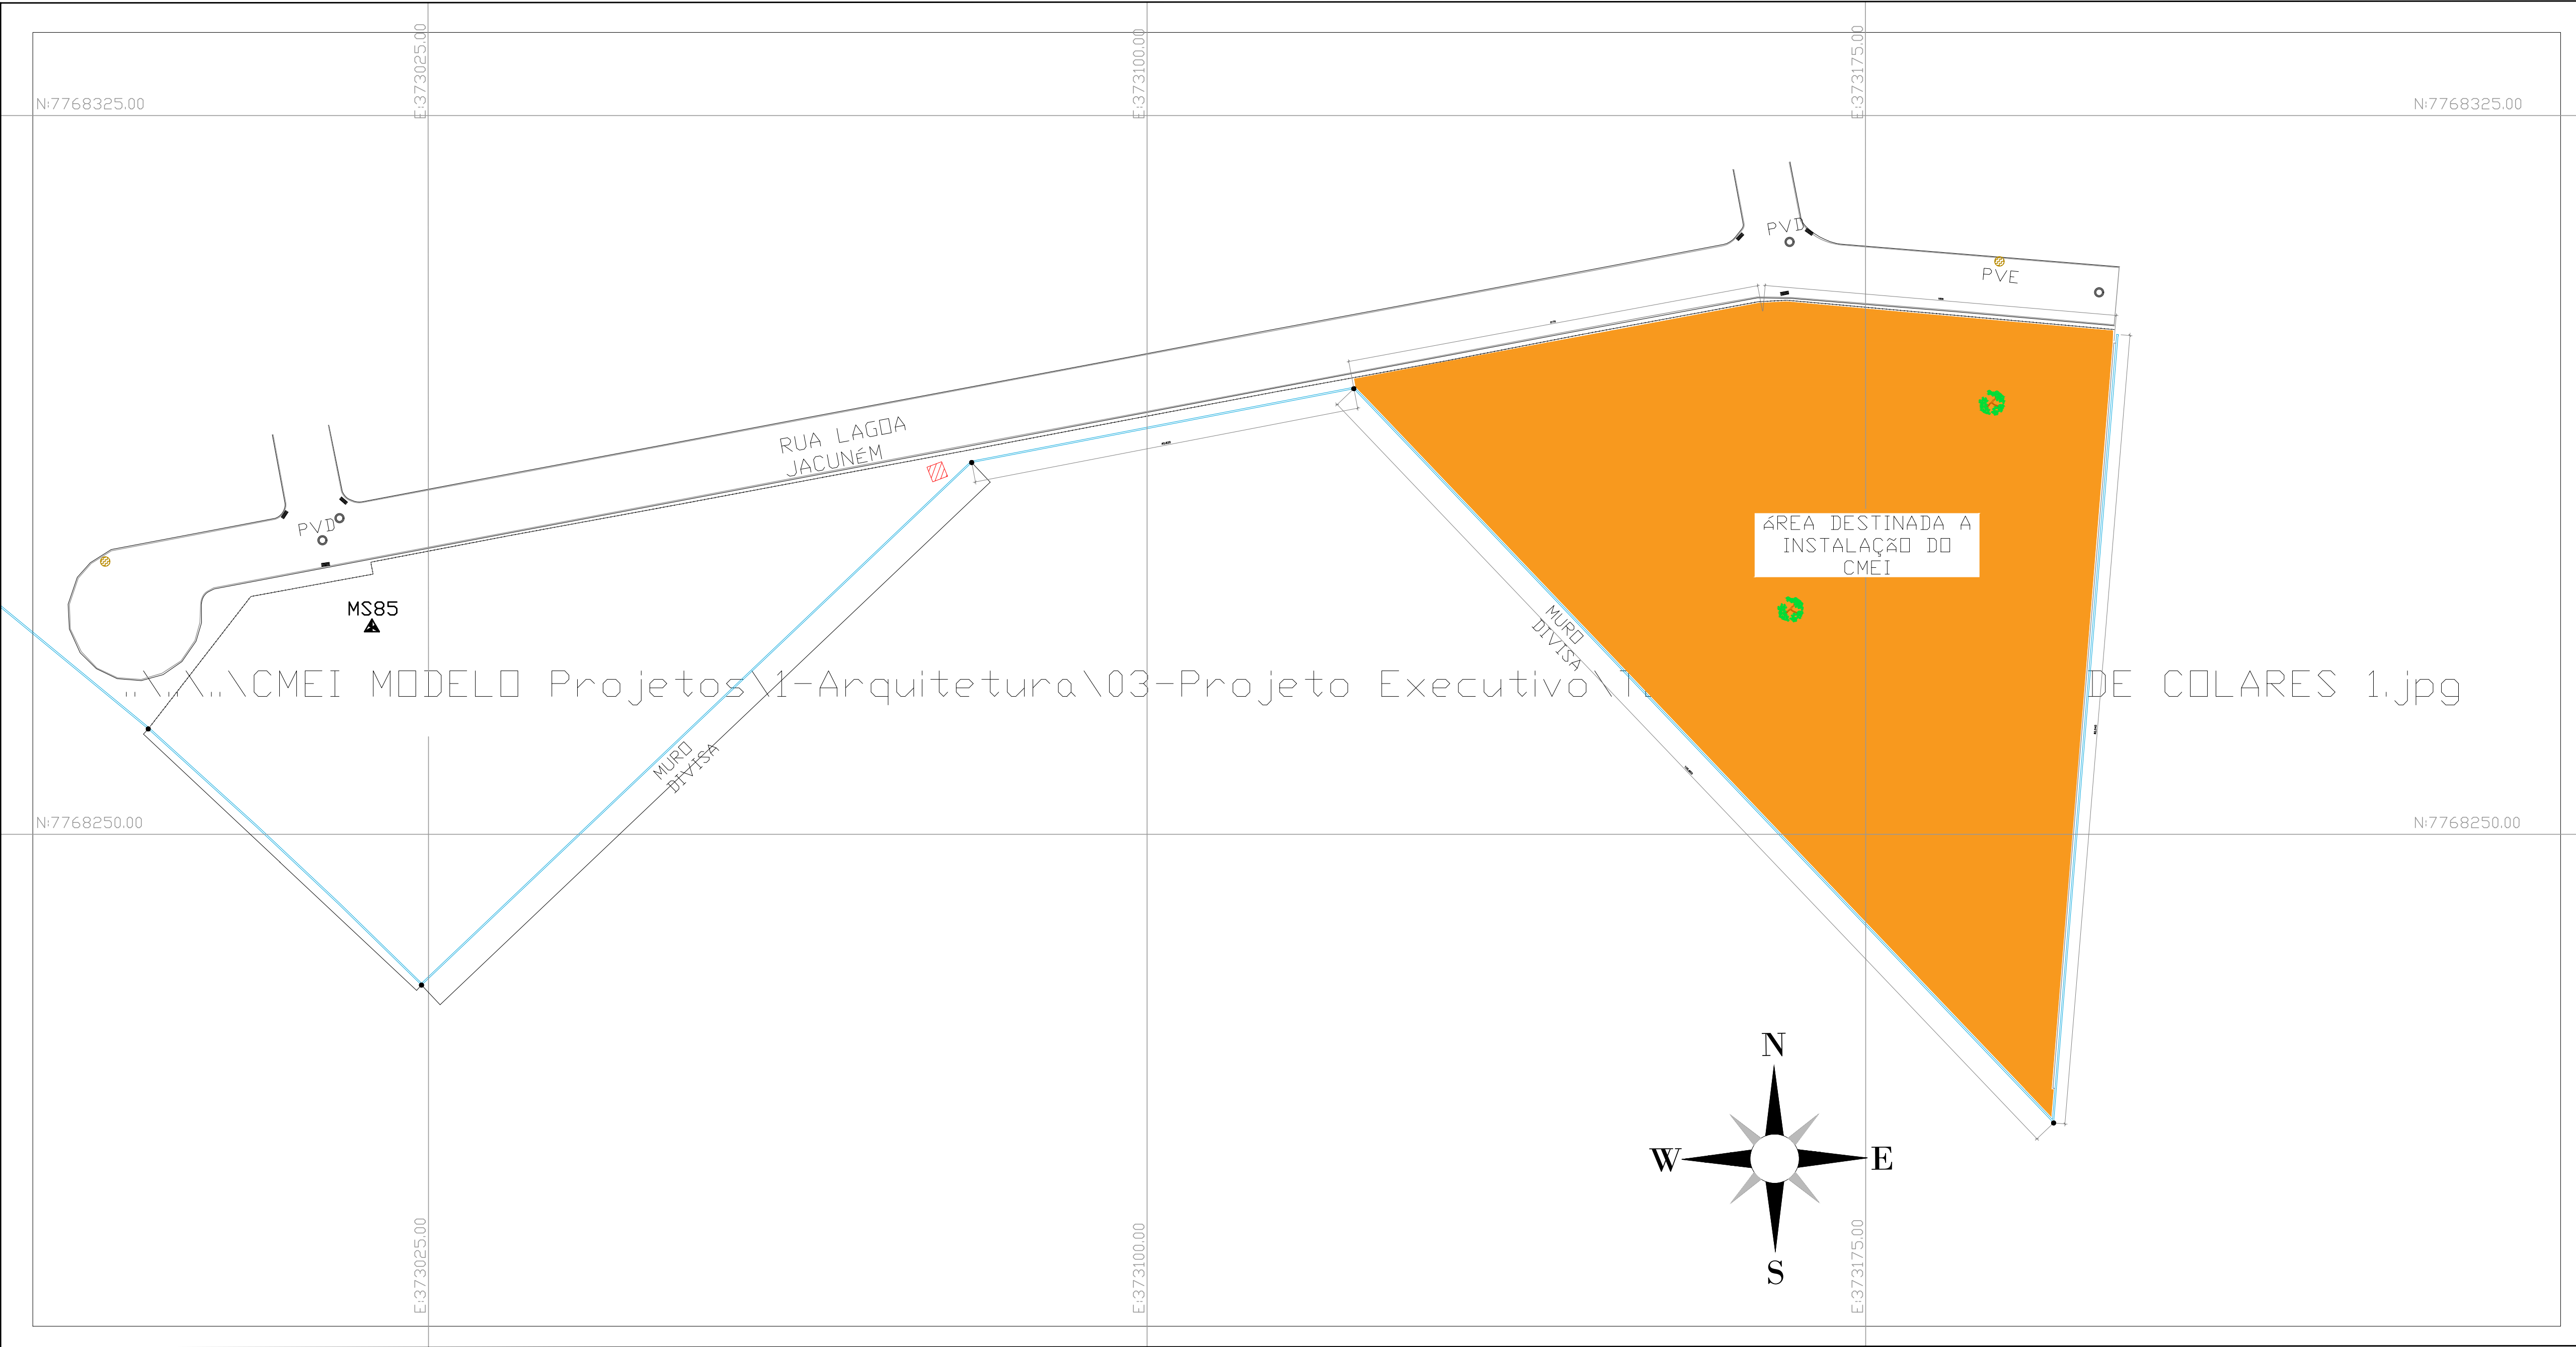

LEGENDA	
PISOS	
	TERRENO ONDE SERÁ IMPLANTADO O CMEI DE VILA NOVA DE COLARES

LOCALIZAÇÃO
ESCALA 1:400

REVISÃO	DESCRIÇÃO	DATA

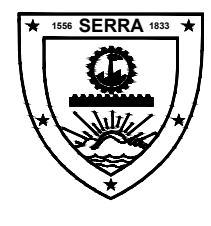

PREFEITURA MUNICIPAL DA SERRA
SEOB - SECRETARIA DE OBRAS
DPO - DEPARTAMENTO DE OBRAS PÚBLICAS
RUA MAESTRO ANTÔNIO CICERO, Nº 239 - 5º ANDAR DO ANEXO - CENTRO
SERRA - ES - CEP: 29.176-439
TEL.: (27) 3291-2145 | EMAIL: projetosdpo@gmail.com

CRECHE PADRÃO PREFEITURA DA SERRA
Rua Lagoa Jacunê, s/nº - Bairro Vila Nova de Colares - SERRA - ES

PROJETO DE ARQUITETURA E URBANISMO

AUTORIA DO PROJETO:

ANGELO PARRIN PEREIRA DE SOUZA
CREA ES-041136/D


DATA: ABRIL DE 2025 ESCALA: 1/400 EDITORAÇÃO GRÁFICA:

TÍTULO DOS DESENHOS: LOCALIZAÇÃO
FRANCHA: 01/06

DIREITOS AUTORAIS RESERVADOS; PROIBIDO REPRODUÇÃO, DIVULGAÇÃO OU ALTERAÇÃO SEM ORDEM EXPRESSA DO AUTOR. | TÍTULO DOS DESENHOS: 006-22-URB-EP-01-PL1-R01 | 001-2025-ARG-01



Autenticar documento em <https://prefeituraempapei.serra.es.gov.br/autenticidade>
com o identificador 31003800310032003700320030003A00540052004100. Documento assinado digitalmente conforme art. 4º, II da Lei 14.063/2020.

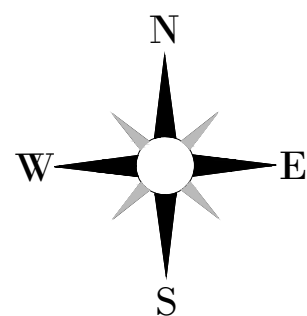

OBS.:

- COTAS DE NÍVEL EM METROS;
- A COTA 0,00 É A COTA DA RUA;
- EXISTEM RAMPAS DE DESNÍVEL NAS CALÇADAS POIS CONSIDEROU-SE QUE A PAVIMENTAÇÃO SEGUIRÁ O NÍVEL NATURAL DO TERRENO. OS DESNÍVEIS EXISTENTES, EM NENHUMA SITUAÇÃO, POSSUEM INCLINAÇÃO SUPERIOR A 3%;
- A GRAMA DO CAMPO SERÁ EM GRAMA SINTÉTICA.

RUA MAESTRO ANTÔNIO CÍCERO, Nº 239 - 5ª ANDAR DO ANEXO - CENTRO
SERRA - ES - CEP.: 29.176-435
TEL.: (27) 3291-2145 | EMAIL: projetosdpo@gmail.com

PROJETO DE ARQUITETURA E URBANISMO

AUTORIA DO PROJETO:



ANGELO PARRINI PEREIRA DE SOUZA
CREA FS-041136/D



TÍTULO DOS DESENHOS: PLANTA BAIXA COM TERRENO PRANCHA: 02

DIREITOS AUTORAIS RESERVADOS: PROIBIDO REPRODUÇÃO, DIVULGAÇÃO OU ALTERAÇÃO | TÍTULO DOS DESENHOS: 006-22-URB-EP-01-PL1-R

DIREITOS AUTORAIS RESERVADOS; PROIBIDO REPRODUÇÃO, DIVULGAÇÃO OU ALTERAÇÃO SEM ORDEM EXPRESSA DO AUTOR.	TÍTULO DOS DESENHOS:006-22-URB-EP-01-PL1-R 001-2025-ARQ-01
---	---



Autenticar documento em <https://prefeitura.serra.es.gov.br/autenticidade>
com o identificador 31003800310032003700320030003A00540052004100. Documento assinado digitalmente conforme art. 4º, II da Lei 14.063/2020

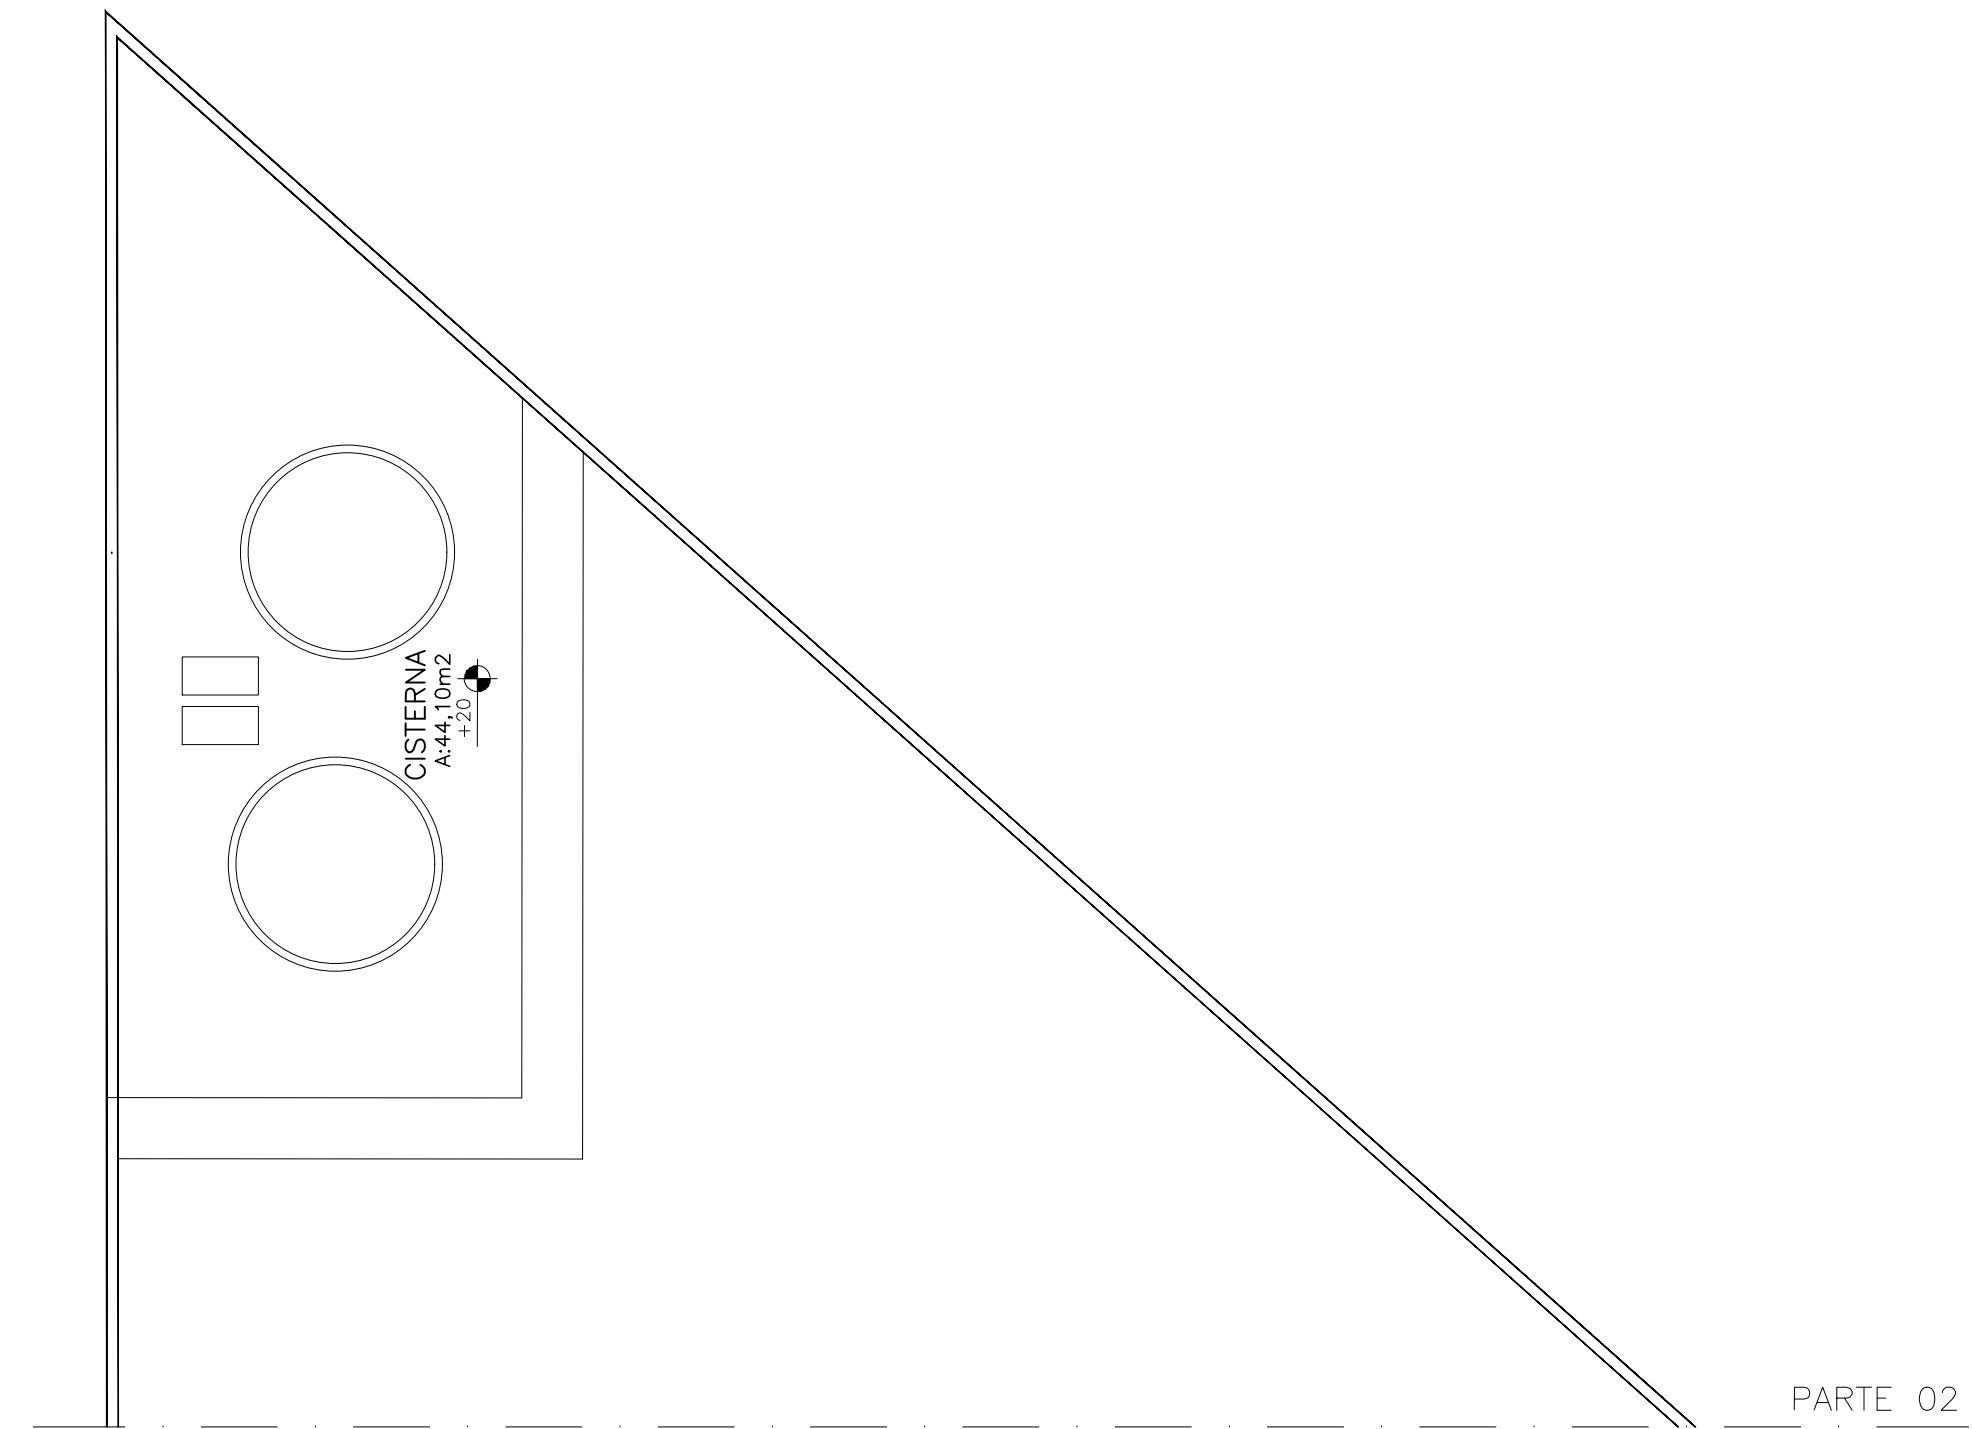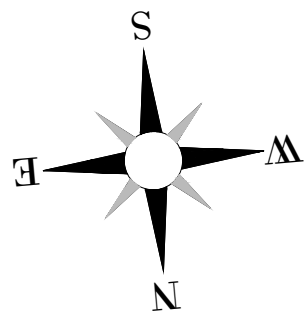


PARTE 02
PARTE 01

- 1 - BANCADAS, RODABANCADAS, DIVISÓRIAS, SOLEIRAS, PRATELEIRAS, FILETES E PINGADEIRAS EM GRANITO CINZA ANDORINHAS POLIDO.
- 2 - TODAS AS ESQUADRIA TERÃO VIDRO 4mm
- 3 - OS VIDROS DAS JANELAS VOLTADAS PARA ORIENTAÇÃO LESTE A OESTE LEVARÃO PELÍCULA DE PROTEÇÃO SOLAR (G20) NÃO REFLEXIVO EM TOM

QUADRO DE ÁREAS		
- ÁREA DO TERRENO.....		1.835,19 m²
- ÁREA PAVIMENTO ÚNICO.....		1.370,11 m²

REVISÃO	DESCRIÇÃO	DATA
1	1	1
2	2	2
3	3	3
4	4	4
5	5	5

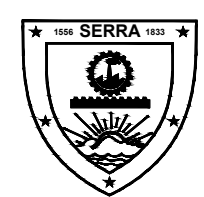

PREFEITURA MUNICIPAL DA SERRA
SEOB - SECRETARIA DE OBRAS
DPO - DEPARTAMENTO DE OBRAS PÚBLICAS

RUA MAESTRO ANTÔNIO CÍCERO, Nº 239 - 5º ANDAR DO ANEXO - CENTRO
SERRA - ES - CEP.: 29.176-439
TEL.: (27) 3291-2145 | EMAIL: projetosdpo@gmail.com

CRECHE PADRÃO PREFEITURA DA SERRA
Rua Lagoa Jacuném, s/nº - Bairro Vila Nova de Colares - SERRA - ES

PROJETO DE ARQUITETURA E URBANISMO

AUTORIA DO PROJETO:

ANGELO PARRINI PEREIRA DE SOUZA
CREA ES-041136/D

DATA:	ESCALA:	EDITORÇÃO GRÁFICA:
ABRIL DE 2025	1/100	








TÍTULO DOS DESENHOS:
PLANTA BAIXA

PRANCHA: 03/06


DIREITOS AUTORAIS RESERVADOS; PROIBIDO REPRODUÇÃO, DIVULGAÇÃO OU ALTERAÇÃO SEM ORDEM EXPRESSA DO AUTOR.	TÍTULO DOS DESENHOS:006-22-URB-EP-01-PL1-R01 001-2025-ARQ-01
---	---



Autenticar documento em <https://prefeituraempapel.serra.es.gov.br/autenticidade>
com o identificador 31003800310032003700320030003A00540052004100, Documento assinado digitalmente conforme art. 4º, II da Lei 14.063/2020.

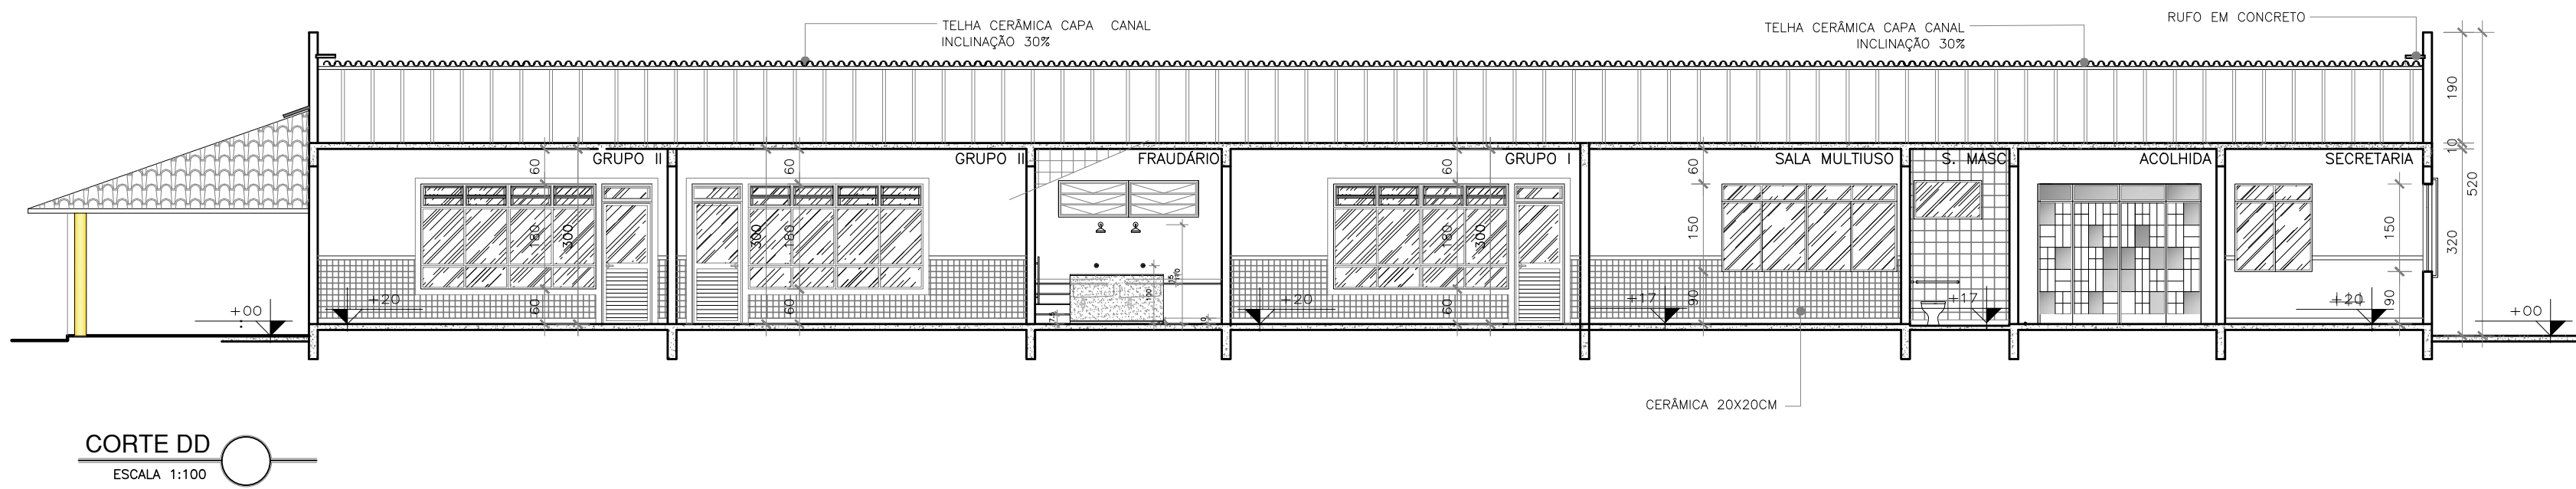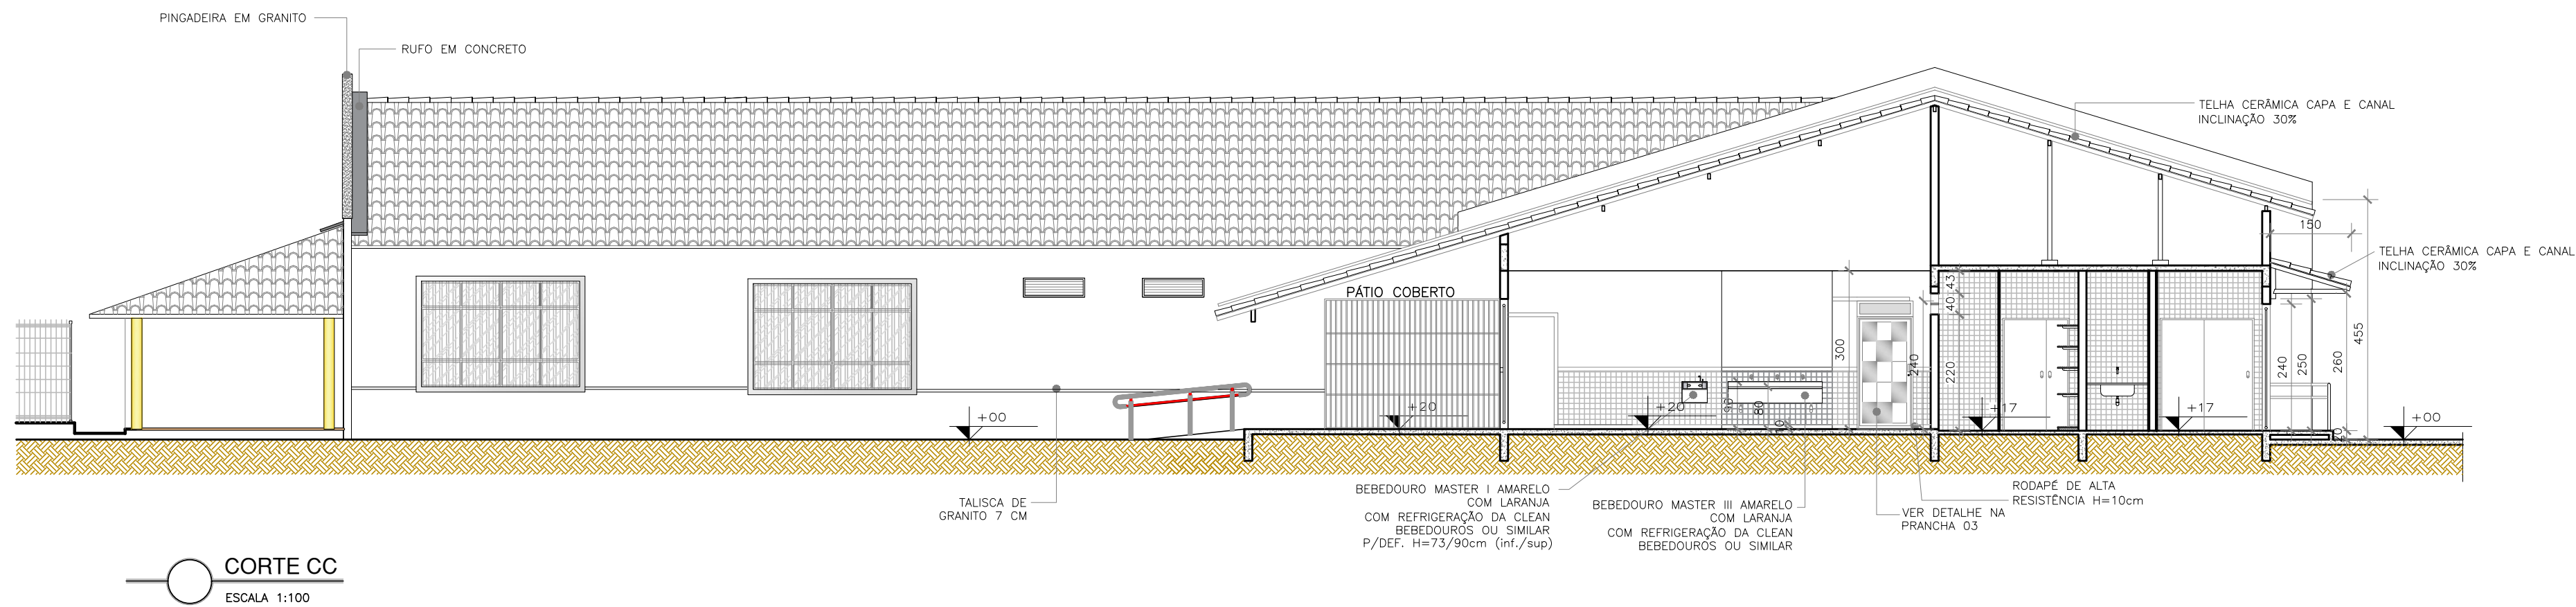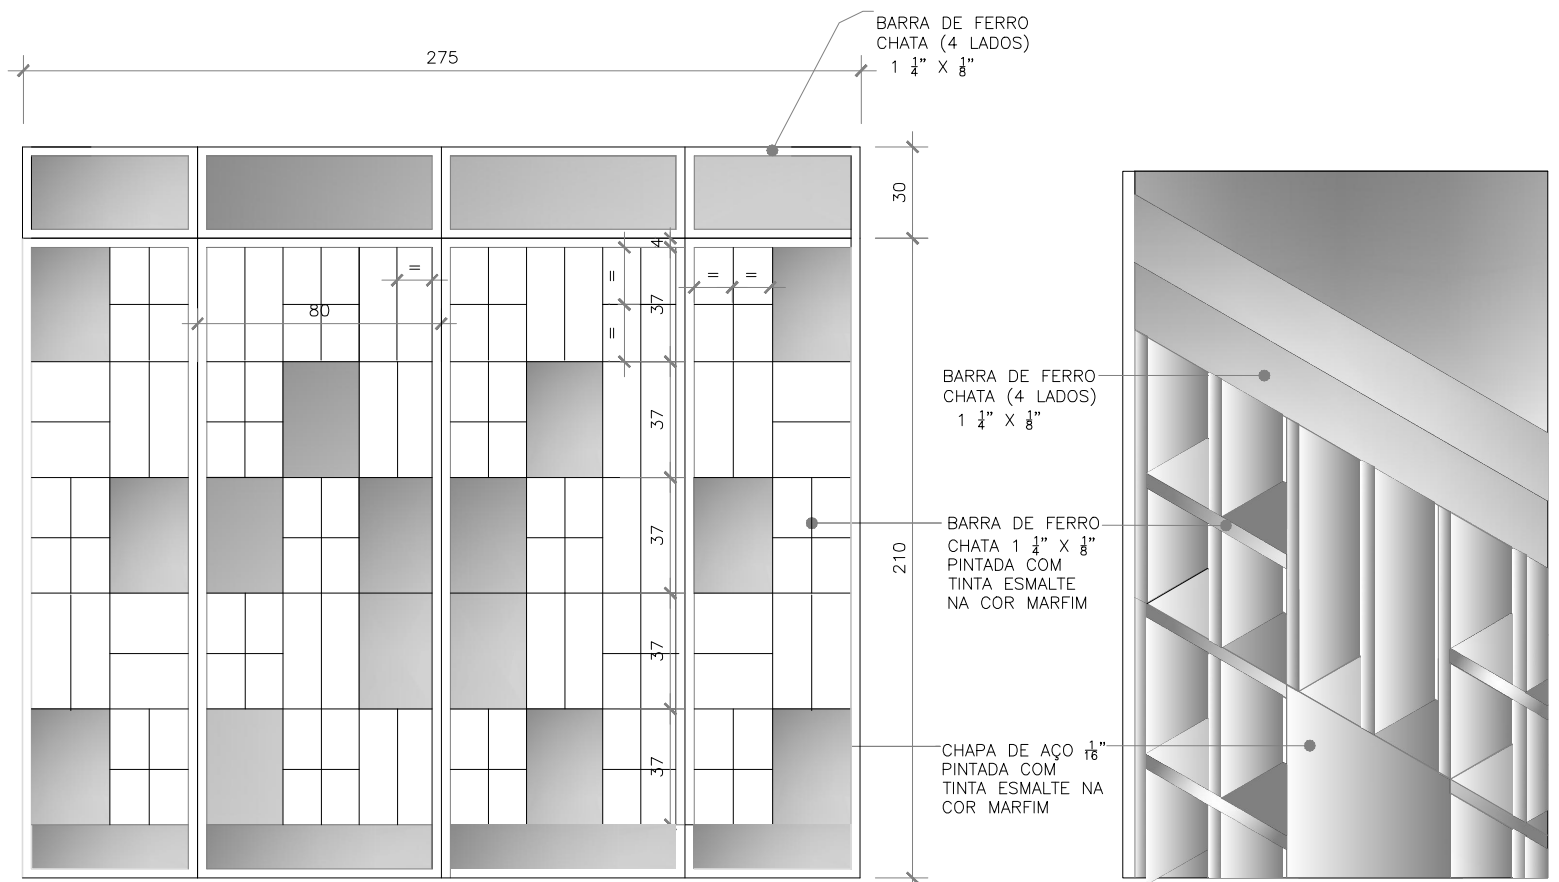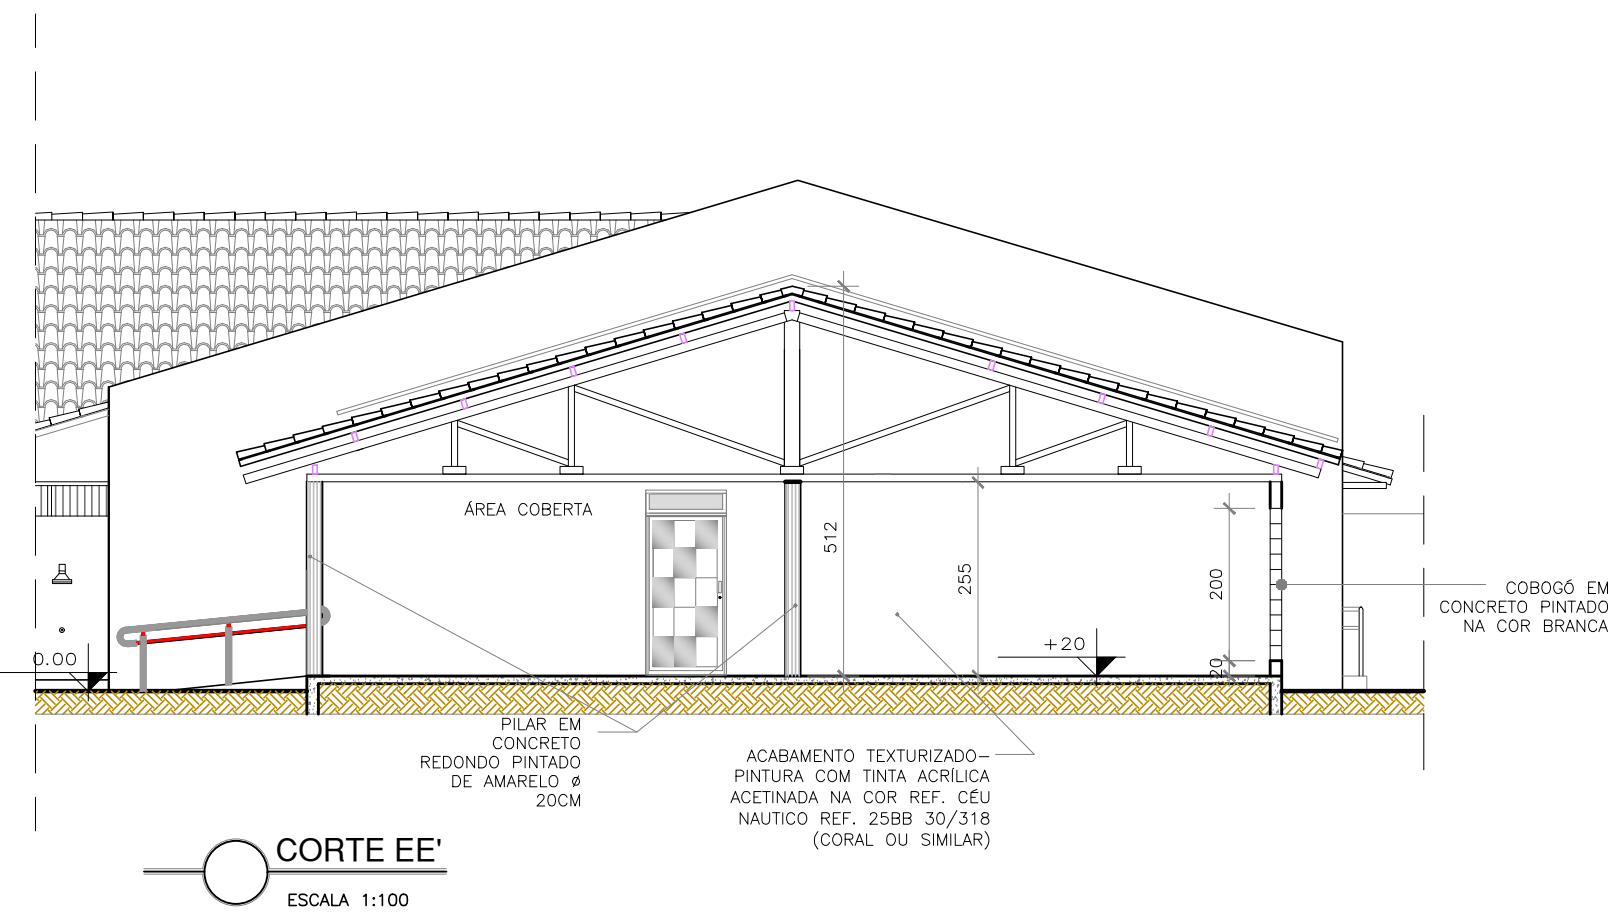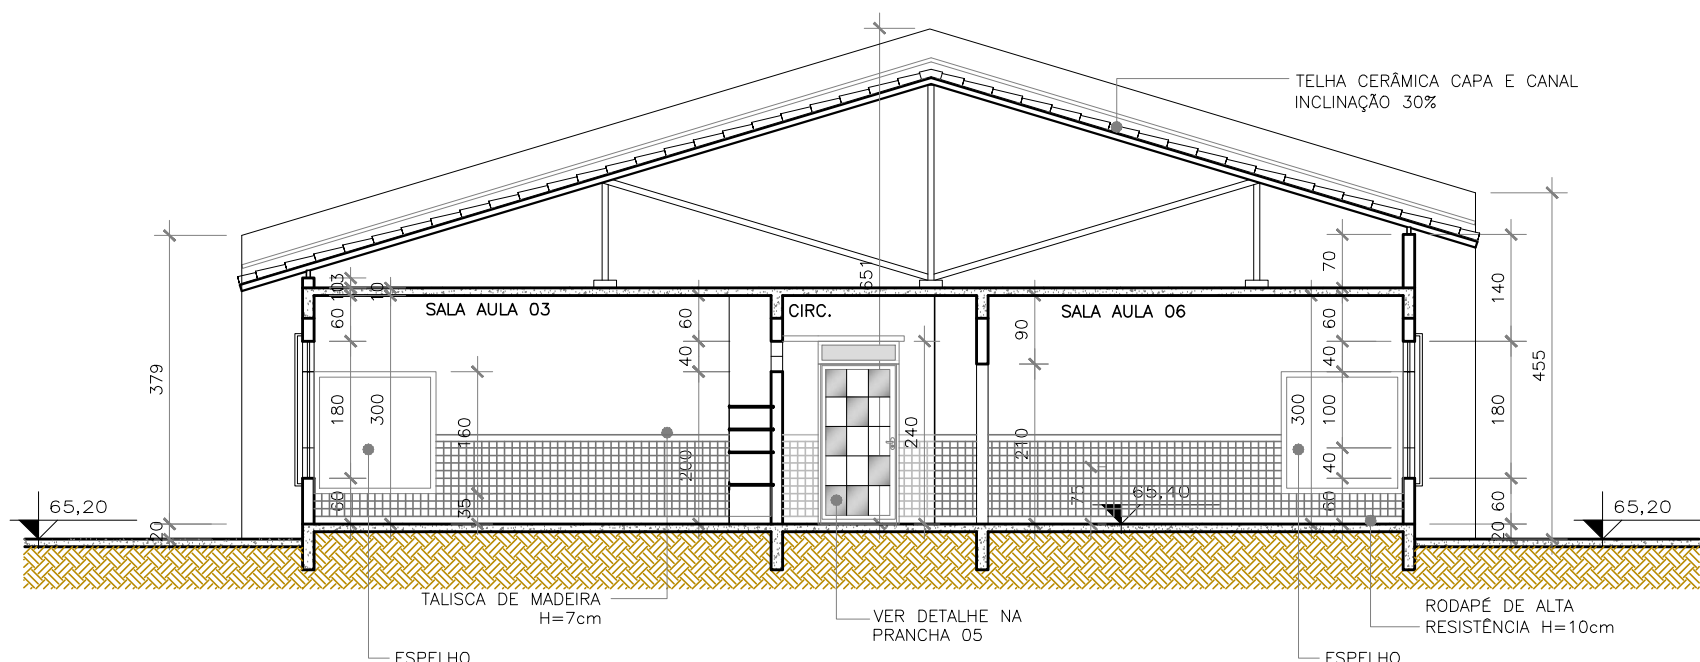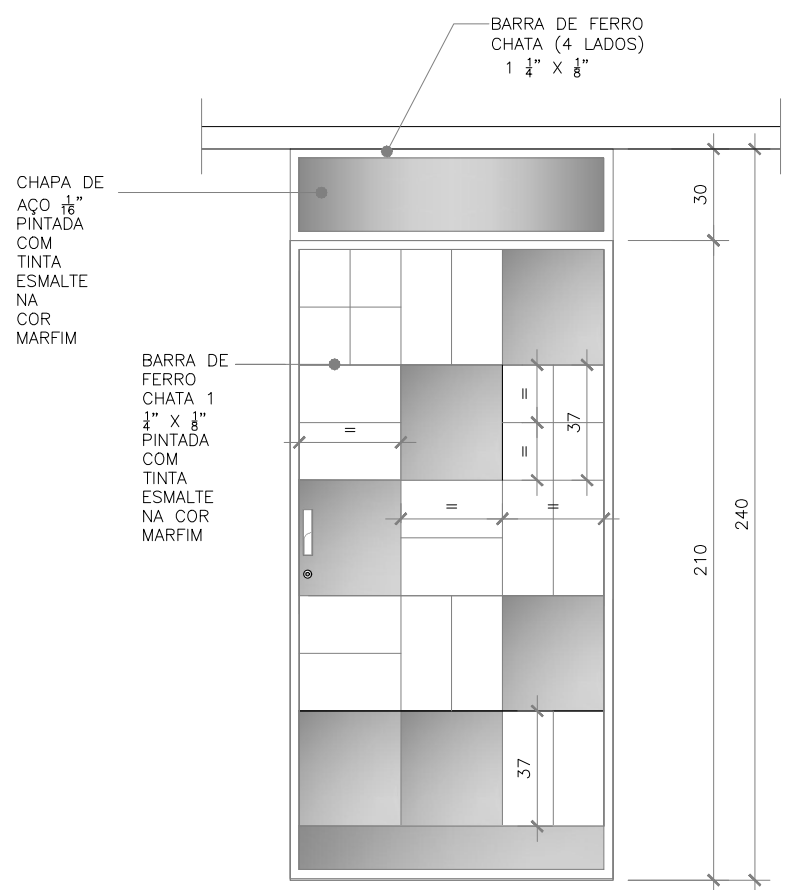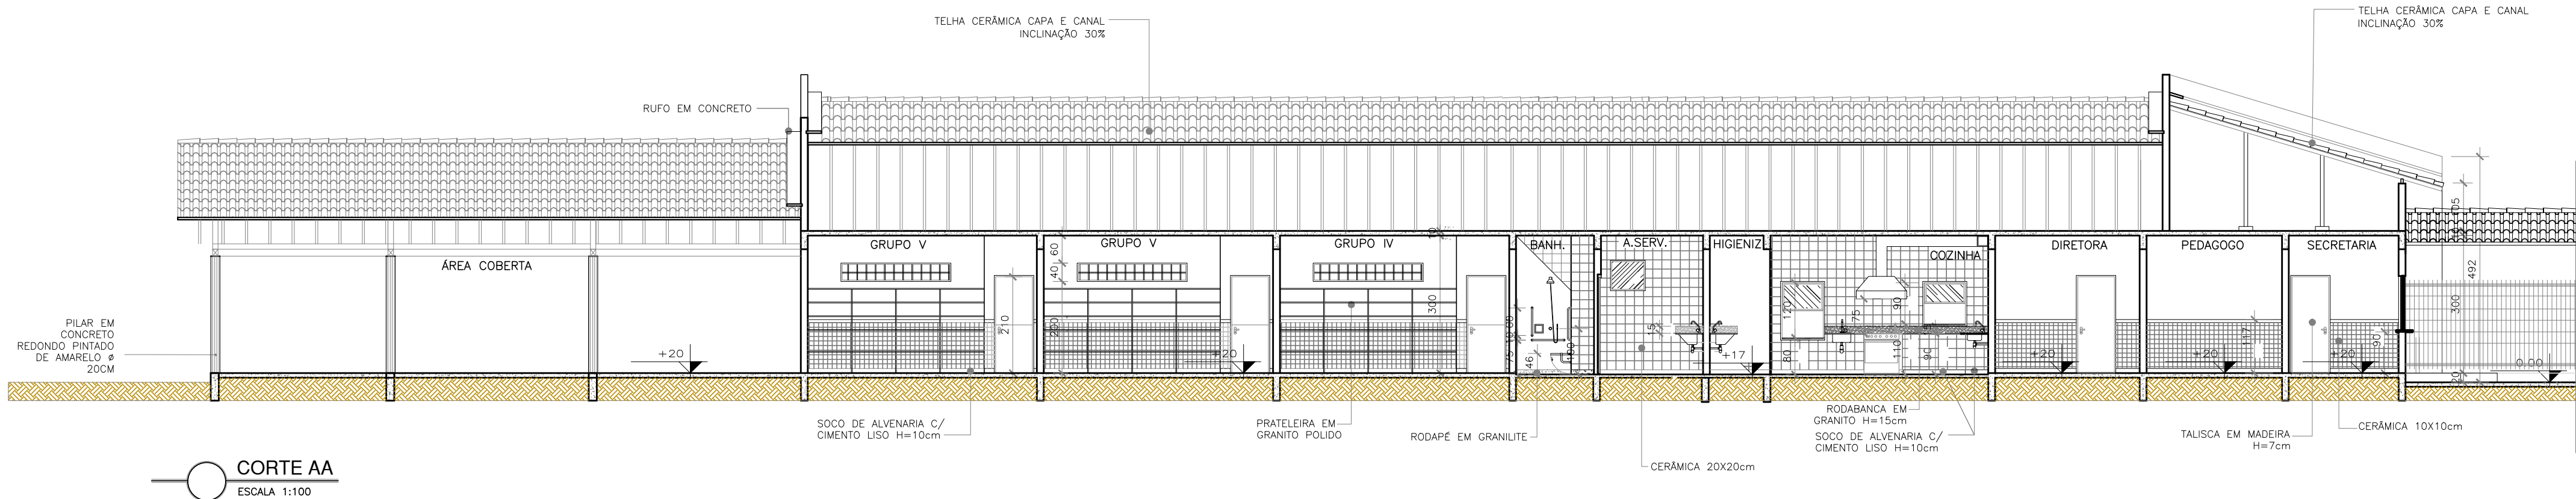

REVISÃO	DESCRIÇÃO	DATA
1		
2		
3		
4		
5		

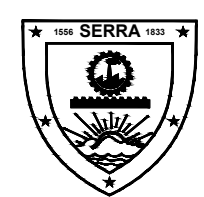

PREFEITURA MUNICIPAL DA SERRA
SEOB - SECRETARIA DE OBRAS
DPO - DEPARTAMENTO DE OBRAS PÚBLICAS

RUA MAESTRO ANTÔNIO CICERO, Nº 239 - 5º ANDAR DO ANEXO - CENTRO
SERRA - ES - CEP: 29.176-439
TEL: (27) 3291-2145 | EMAIL: projetosdpo@gmail.com

CRECHE PADRÃO PREFEITURA DA SERRA
Rua Lagoa Jacuném, s/nº - Bairro Vila Nova de Coares - SERRA - ES

PROJETO DE ARQUITETURA E URBANISMO

AUTORIA DO PROJETO:

ANGELO PARINI PEREIRA DE SOUZA
CREA ES-041136/D

DATA: ABRIL DE 2025 ESCALA: 1/100 EDITORAÇÃO GRÁFICA:







TÍTULO DOS DESENHOS:
CORTE AA, BB, CC, DD E EE
DETALHES PORTÃO

PRANCHAS: 04/06


DIREITOS AUTORAIS RESERVADOS. PROIBIDO REPRODUÇÃO, DIVULGAÇÃO OU ALTERAÇÃO. TÍTULO DOS DESENHOS: 006-22-URB-EP-01-PLT-R01 SEM ORDEM EXPRESSA DO AUTOR. 001-2025-ARG-01



Autenticar documento em <https://prefeiturasempapel.serra.es.gov.br/autenticidade>
com o identificador 31003800310032003700320030003A00540052004100. Documento assinado digitalmente conforme art. 4º, II da Lei 14.063/2020.

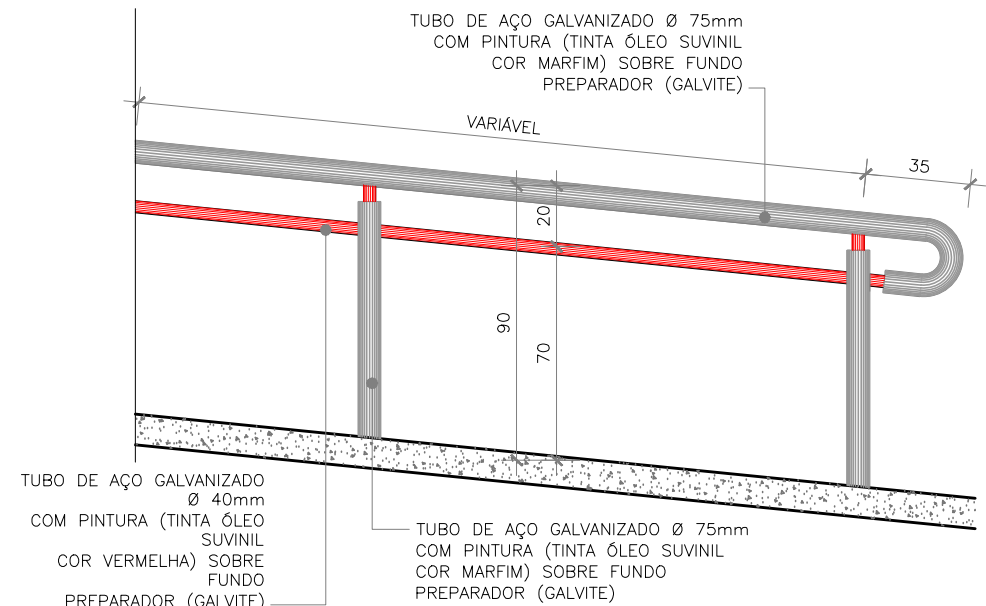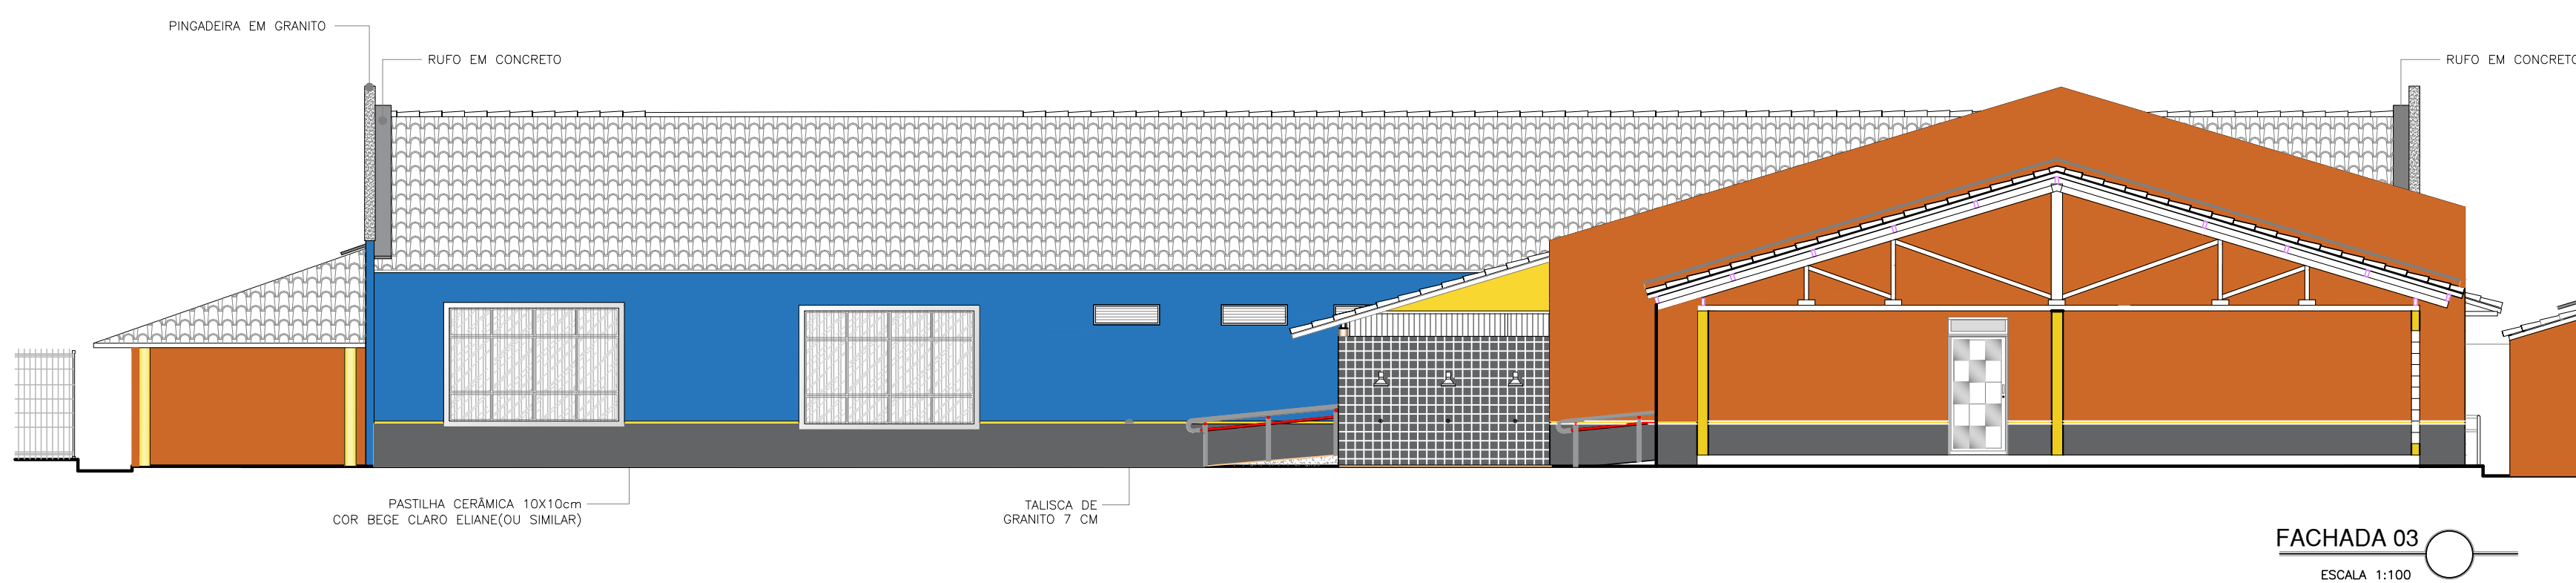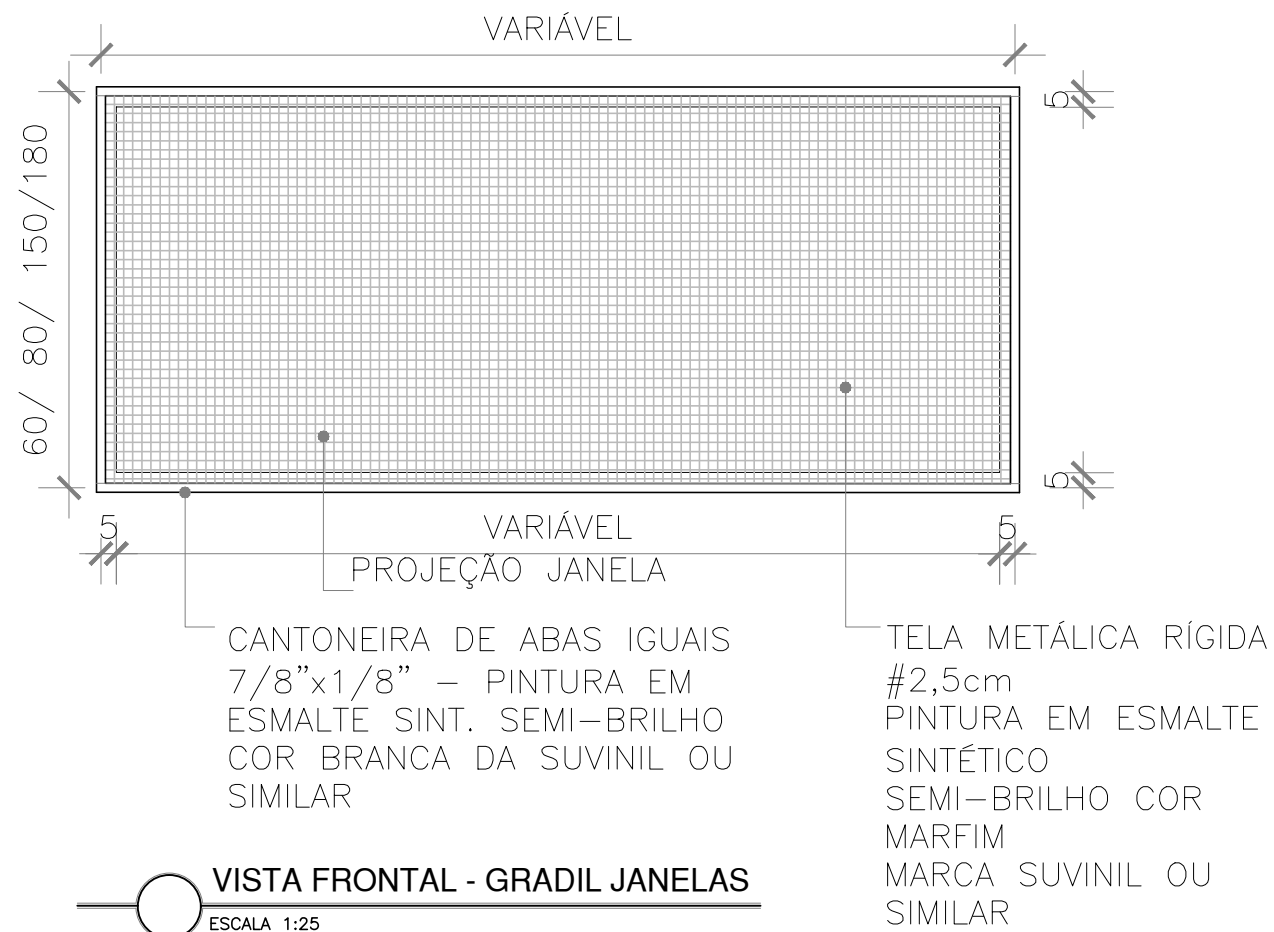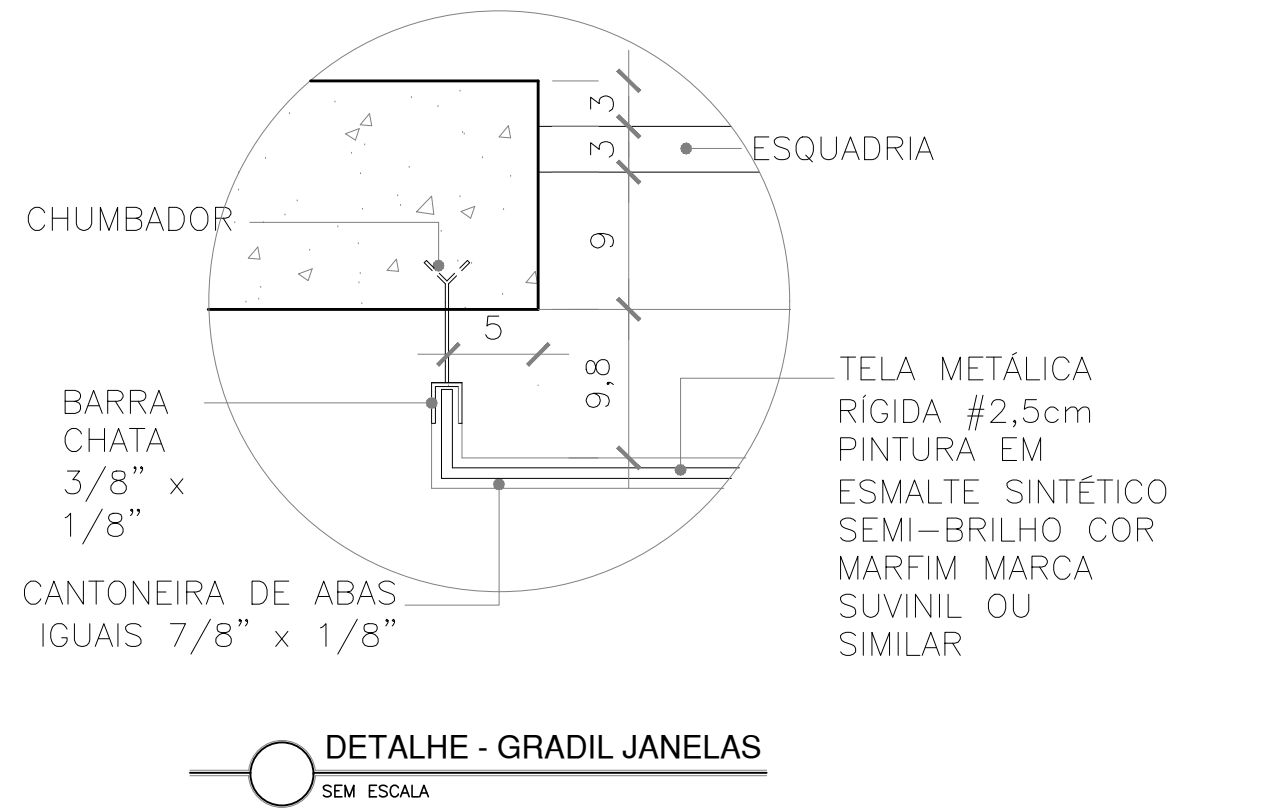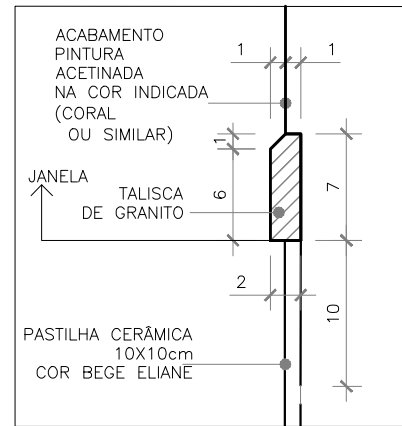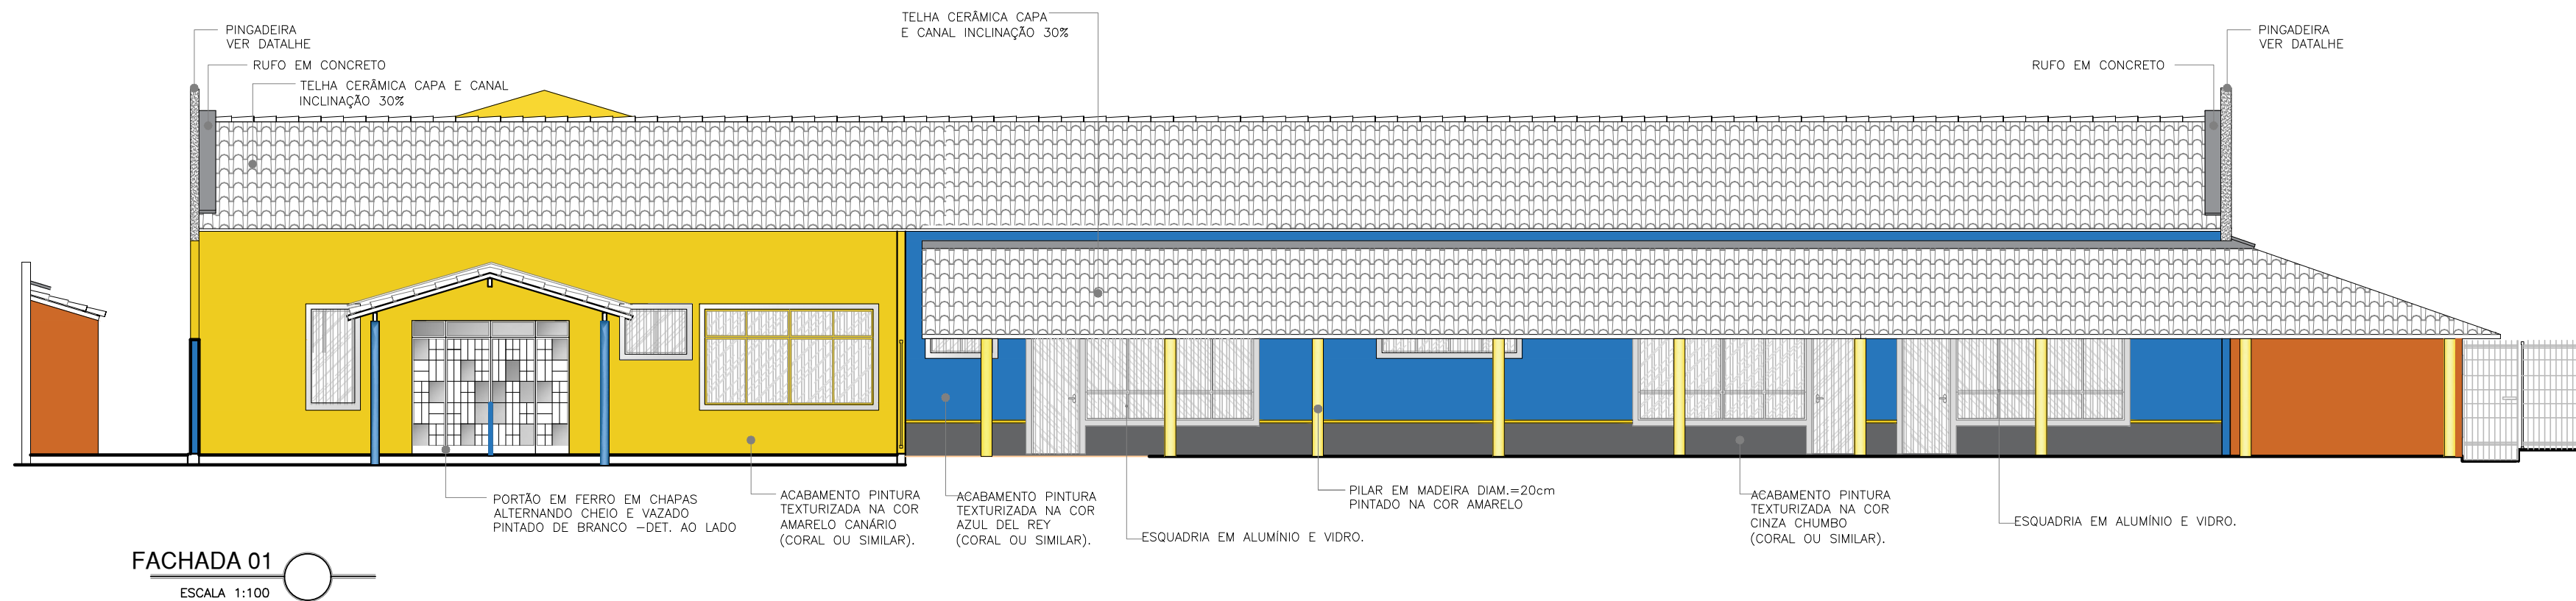

CORES SUGERIDAS	
01 -	COR: CIMENTO FABRICANTE: SUVINIL RGB: 186,186,189
02 -	COR: LARANJA POP FABRICANTE: SUVINIL RGB: 126,175,110
03 -	COR: FERIAS NO CARIBE FABRICANTE: SUVINIL RGB: 2,156,187
04 -	COR: BRILHO DA ESMERALDA FABRICANTE: SUVINIL RGB: 93,136,187
05 -	COR: CANÁRIO DA TERRA FABRICANTE: SUVINIL RGB: 252,218,81
REVESTIMENTO	
06 -	TIPO: REVESTIMENTO 10 X 10cm COR: CINZA CLARO
* GRADIL PINTADO EM ESMALTE SINTÉTICO COR VERDE FOLHA	
** OS PORTÕES DEVERÃO SER PINTADOS COM TINTA ACRILICA COR FERIAS NO CARIBE.	

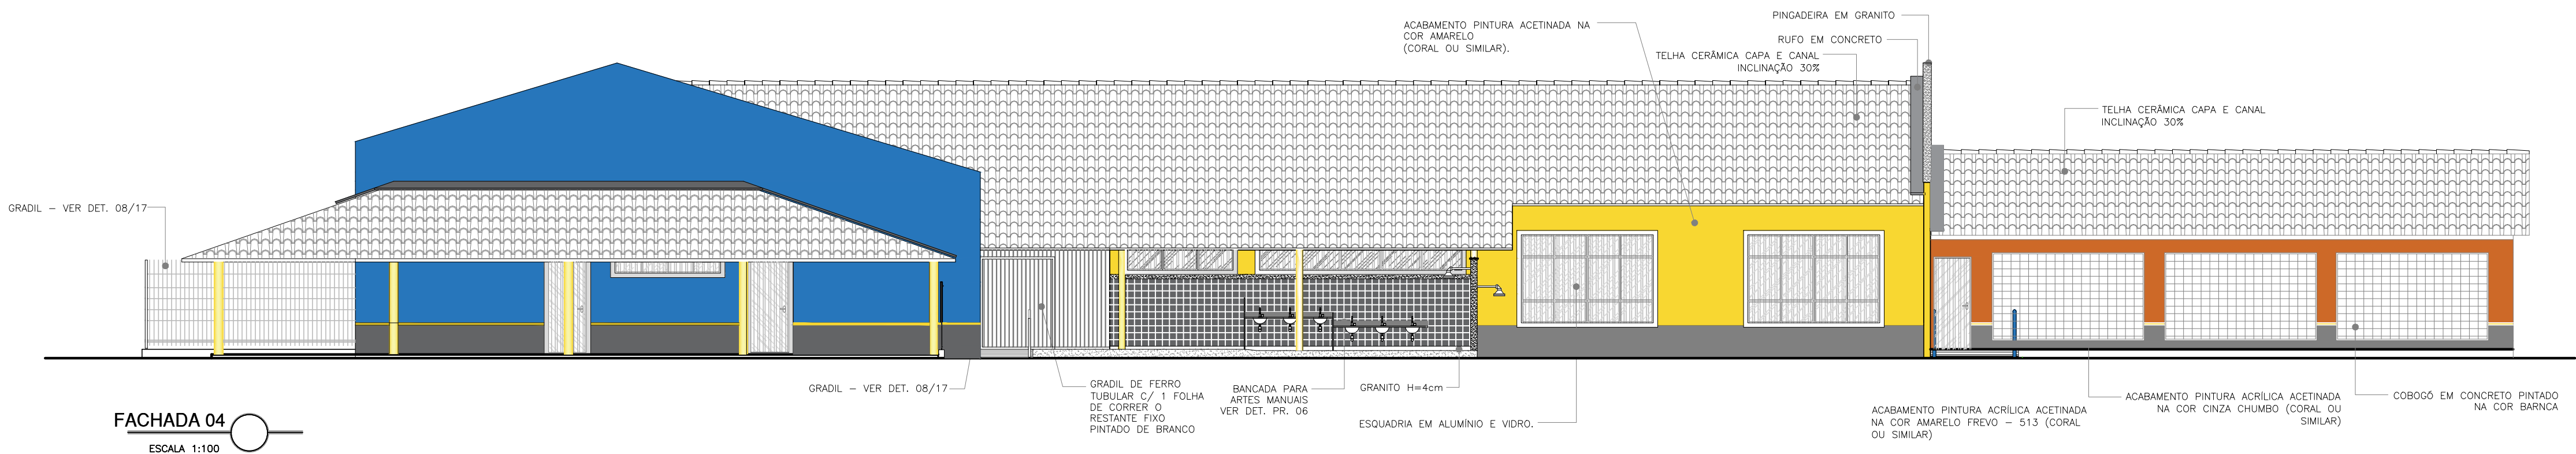

REVISÃO	DESCRIÇÃO	DATA

PREFEITURA MUNICIPAL DA SERRA
SEOB - SECRETARIA DE OBRAS
DPO - DEPARTAMENTO DE OBRAS PÚBLICAS
RUA MAESTRO ANTÔNIO CICERO, Nº 239 - 5º ANDAR DO ANEXO - CENTRO
SERRA - ES - CEP: 29.176-439
TEL: (27) 3291-2145 | EMAIL: projetoosdp@gmail.com

CRECHE PADRÃO PREFEITURA DA SERRA
Rua Lagoa Jacuném, s/nº - Bairro Vila Nova de Coares - SERRA - ES

PROJETO DE ARQUITETURA E URBANISMO

AUTORIA DO PROJETO:

ANGELO PARRINI PEREIRA DE SOUZA
CREA ES-041136/D

DATA:
ABRIL DE 2025

ESCALA:
1/100

EDITORIAÇÃO GRÁFICA:


TÍTULO DOS DESENHOS:
- FACHADA 01, FACHADA 02, FACHADA 03 E FACHADA 04.
- DETALHES TALISCA, GRADIL E CORRIMÃO

PRANCHAS:
05/06


DIREITOS AUTORAIS RESERVADOS. PROIBIDO REPRODUÇÃO, DIVULGAÇÃO OU ALTERAÇÃO TÍTULO DOS DESENHOS:006-22-URB-EP-01-PLT-101 SEM ORDEM EXPRESSA DO AUTOR.

001-2025-ARG-01




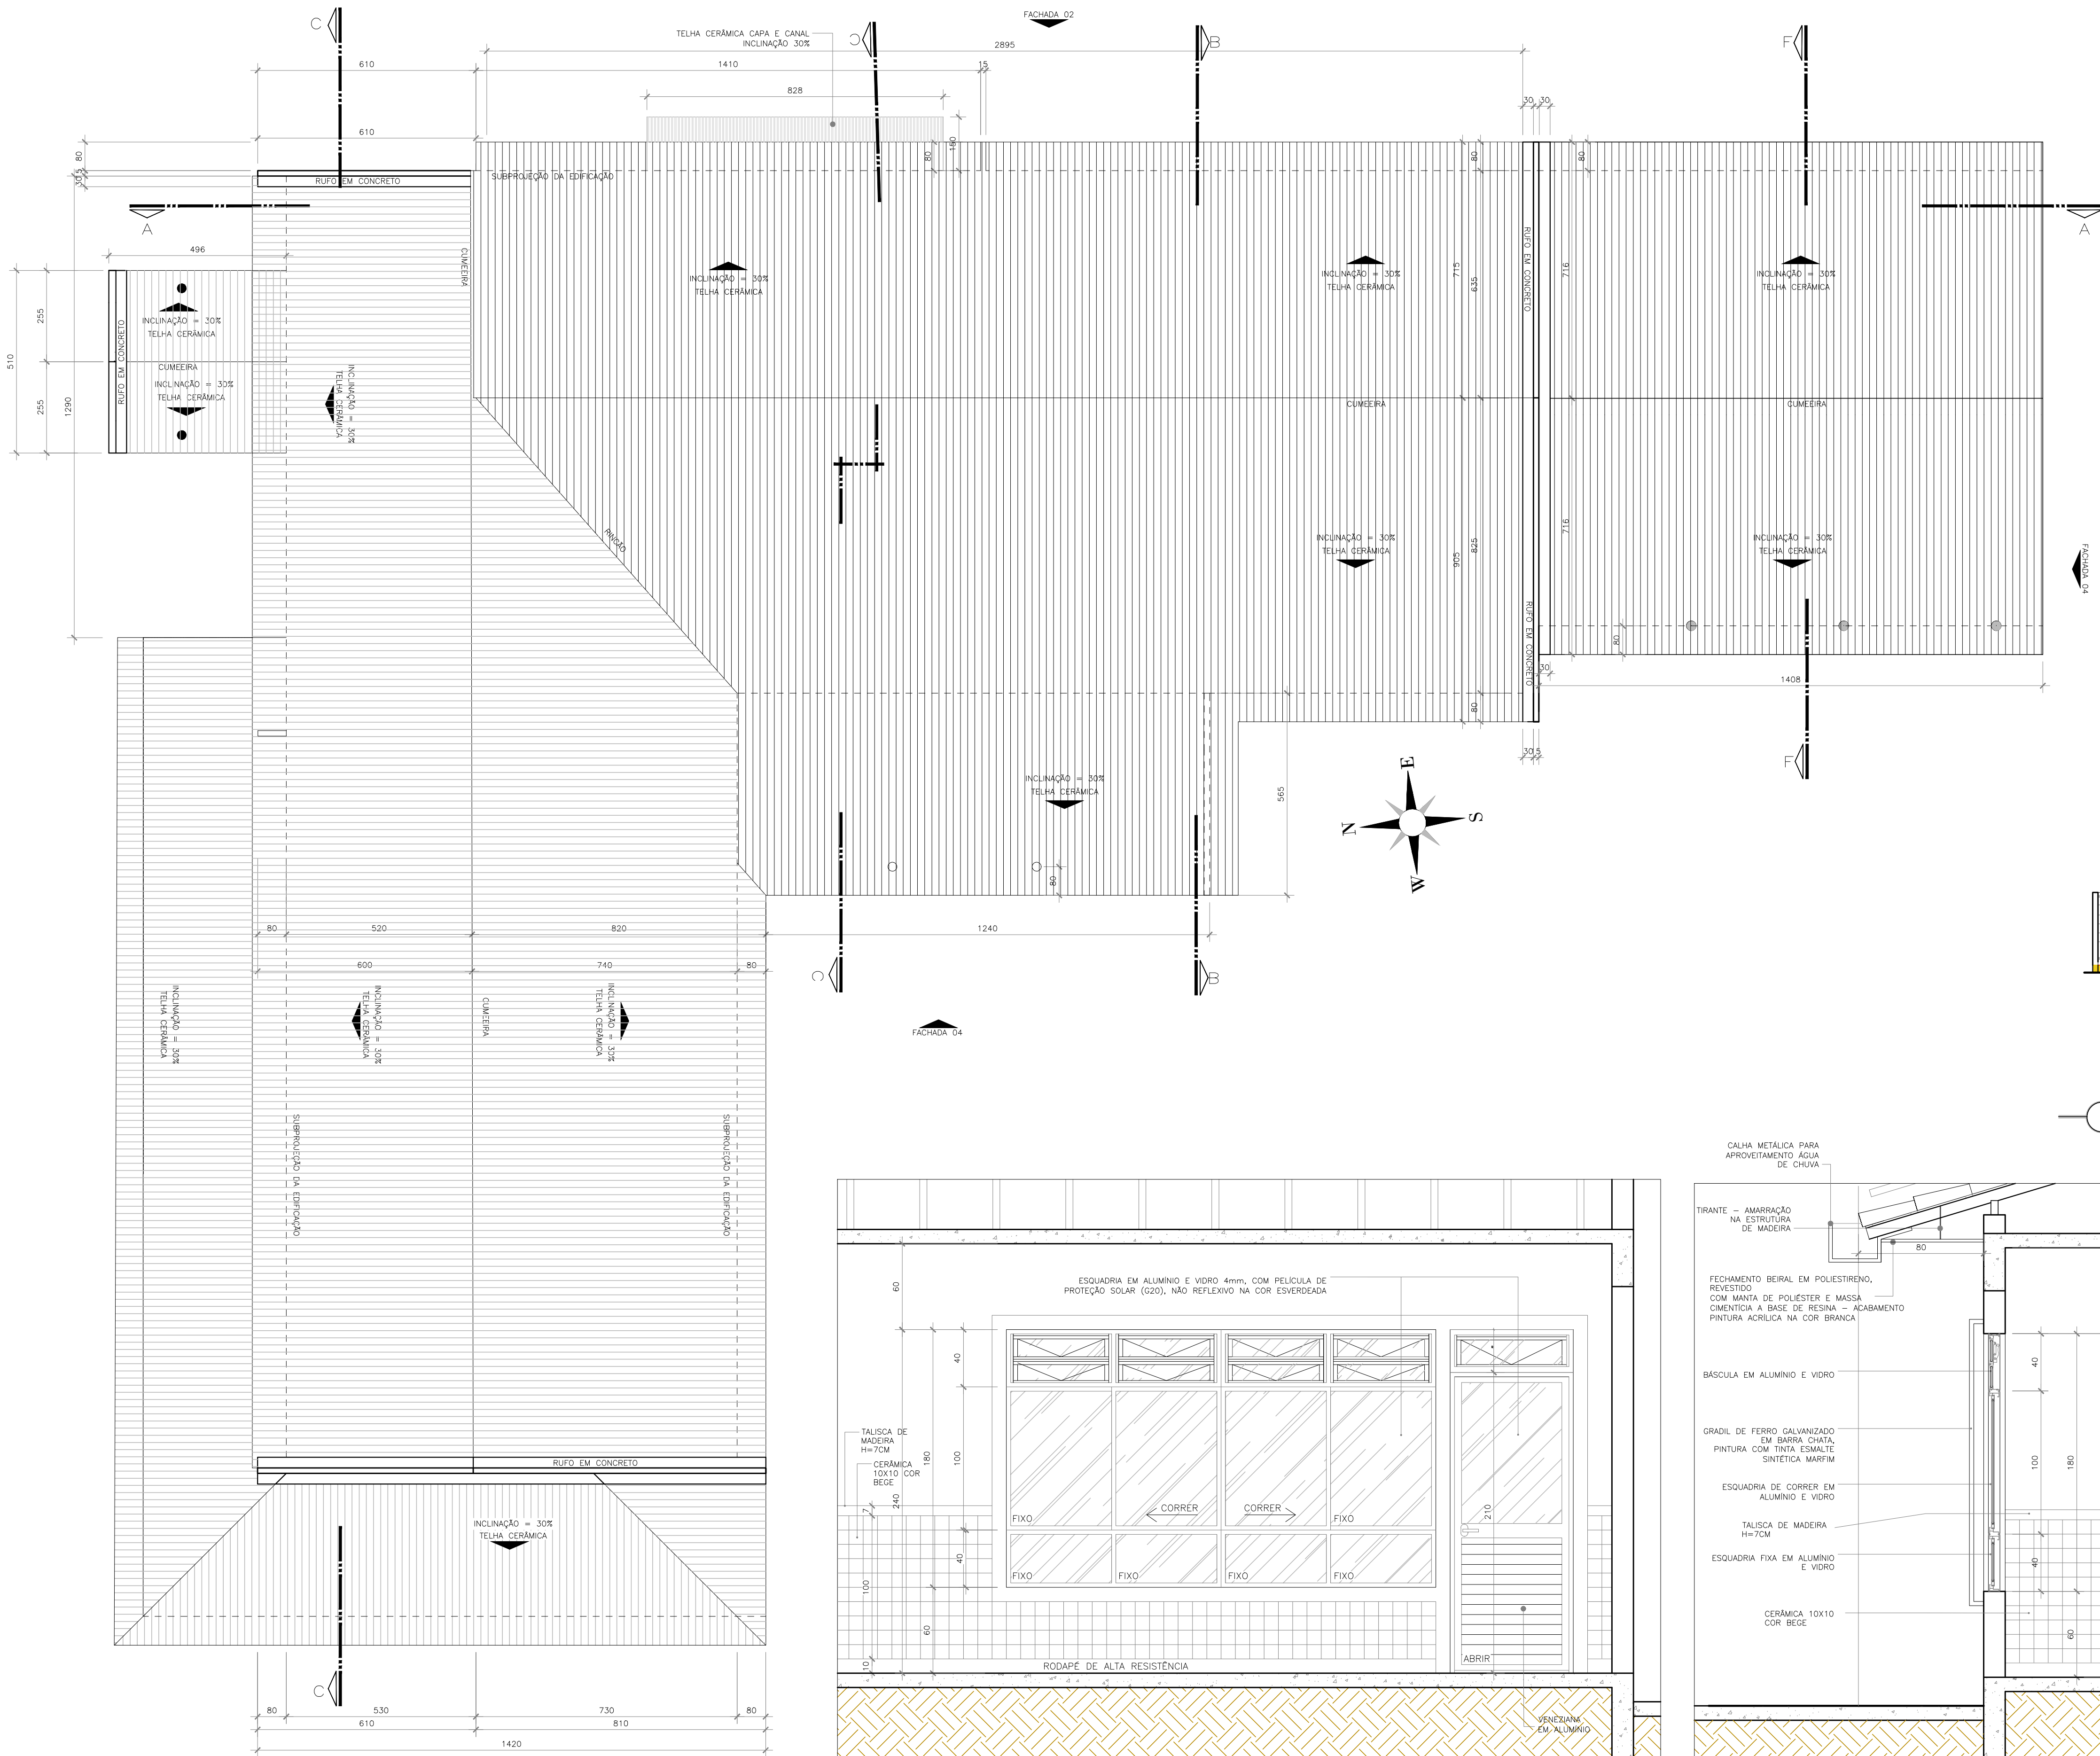


PLANTA DE COBERTURA
ESCALA 1:100

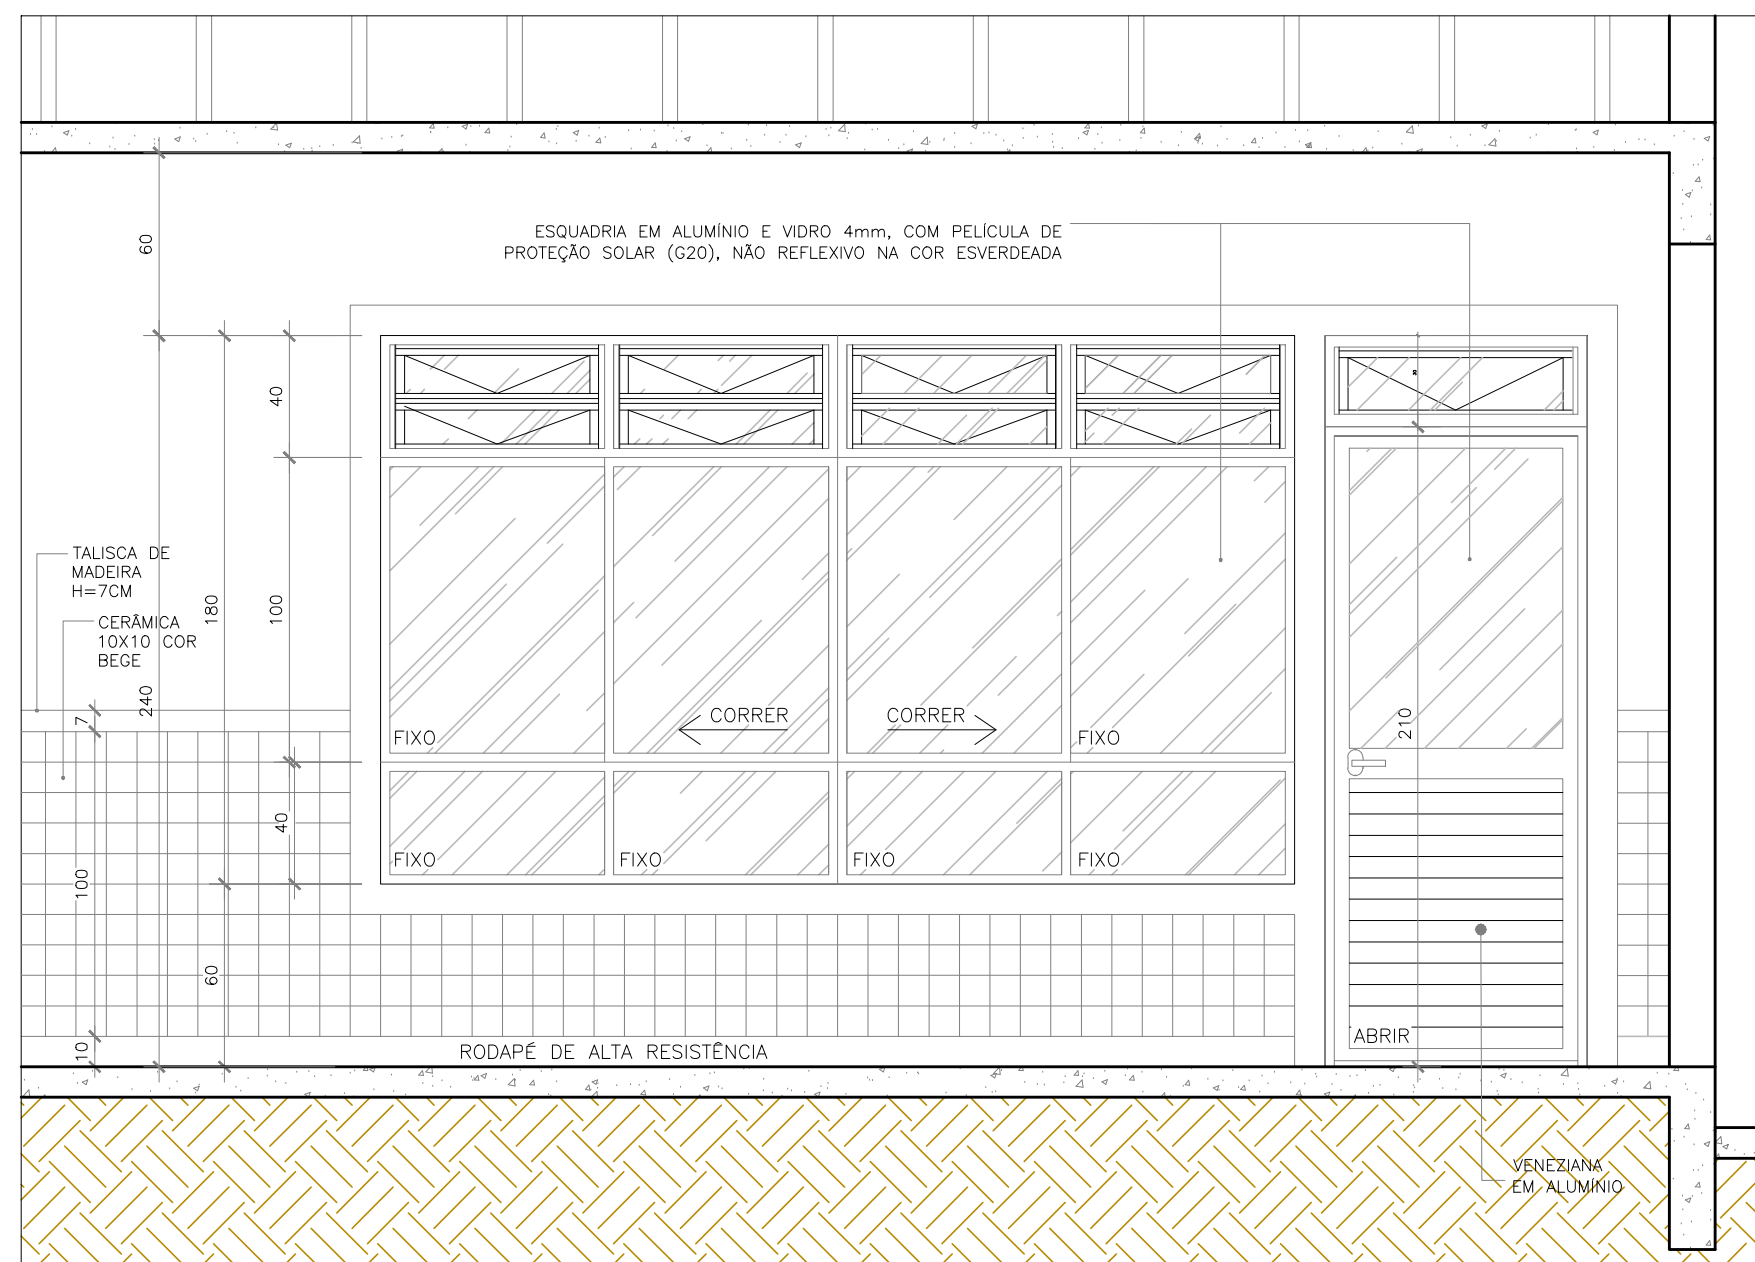

DETALHE ESQUADRIA J1 - VISTA
ESCALA 1:25

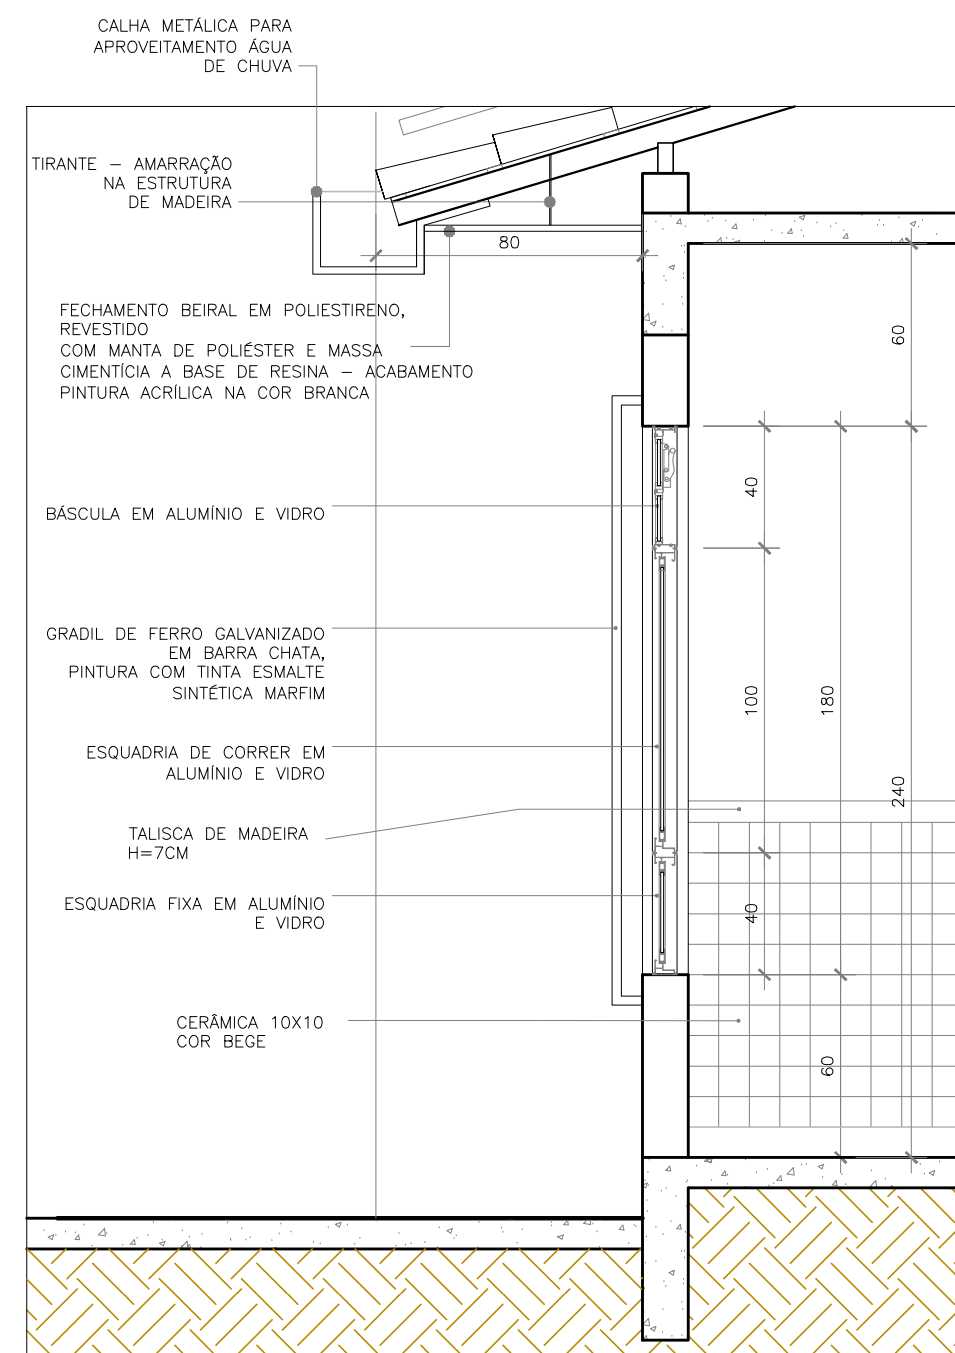


DETALHE ESQUADRIA J1 - CORTE
ESCALA 1:25

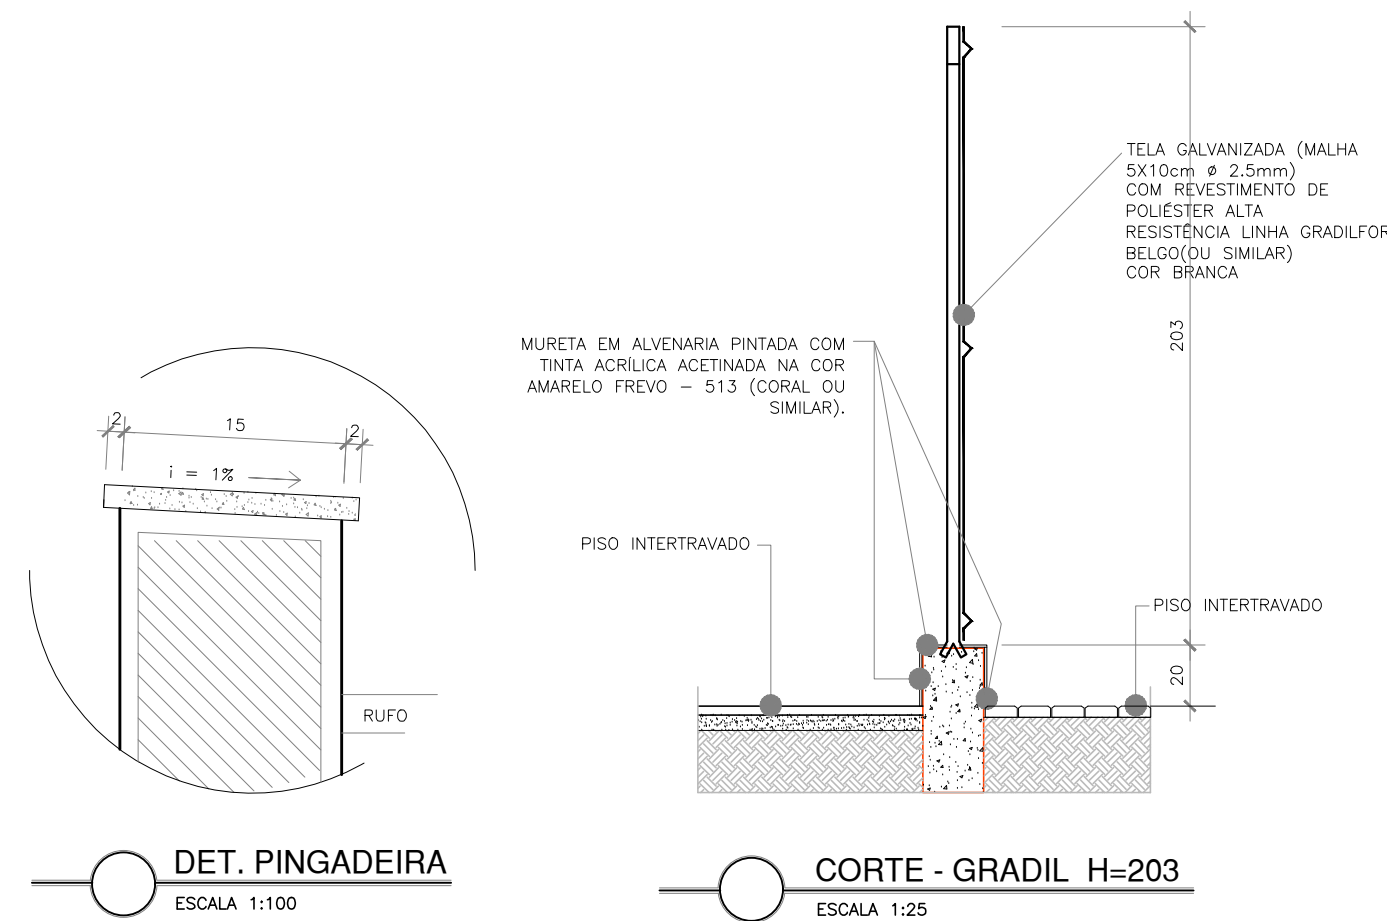

DET. PINGADEIRA
ESCALA 1:100

CORTE - GRADIL H=203
ESCALA 1:25

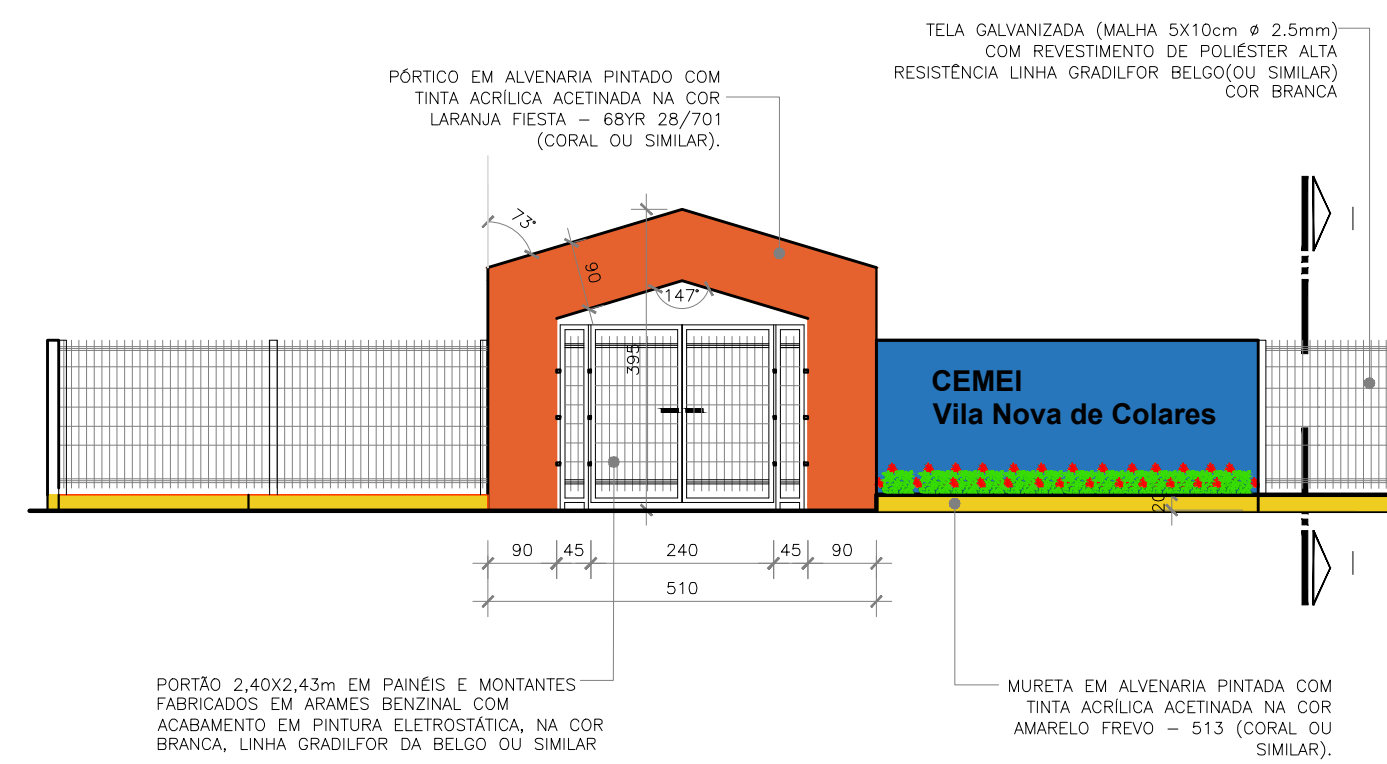

DET. GRADIL E PORTAL
ESCALA 1:100

REVISÃO	DESCRIÇÃO	DATA
1		
2		
3		
4		
5		
6		
7		
8		
9		
10		

PREFEITURA MUNICIPAL DA SERRA
SEOB - SECRETARIA DE OBRAS
DPO - DEPARTAMENTO DE OBRAS PÚBLICAS
RUA MAESTRO ANTÔNIO CICERO, Nº 239 - 5º ANDAR DO ANEXO - CENTRO
SERRA - ES - CEP: 29.176-439
TEL: (27) 3291-2145 | EMAIL: projeto@dpo@gmail.com

CRECHE PADRÃO PREFEITURA DA SERRA
Rua Lagoa Jacuném, s/nº - Bairro Vila Nova de Colares - SERRA - ES
PROJETO DE ARQUITETURA E URBANISMO

AUTORIA DO PROJETO:
ANGELO FARRINI PEREIRA DE SOUZA
CREA ES-041136/D

DATA:
ABRIL DE 2025

ESCALA:
1/100

EDITORIAÇÃO GRÁFICA:

TÍTULO DOS DESENHOS:
- PLANTA BAIXA DO ELIVADO
- DETALHES ESQUADRIAS, PORTAL, PINGADEIRA E GRADIL.

PRANCHAS:
06/06