



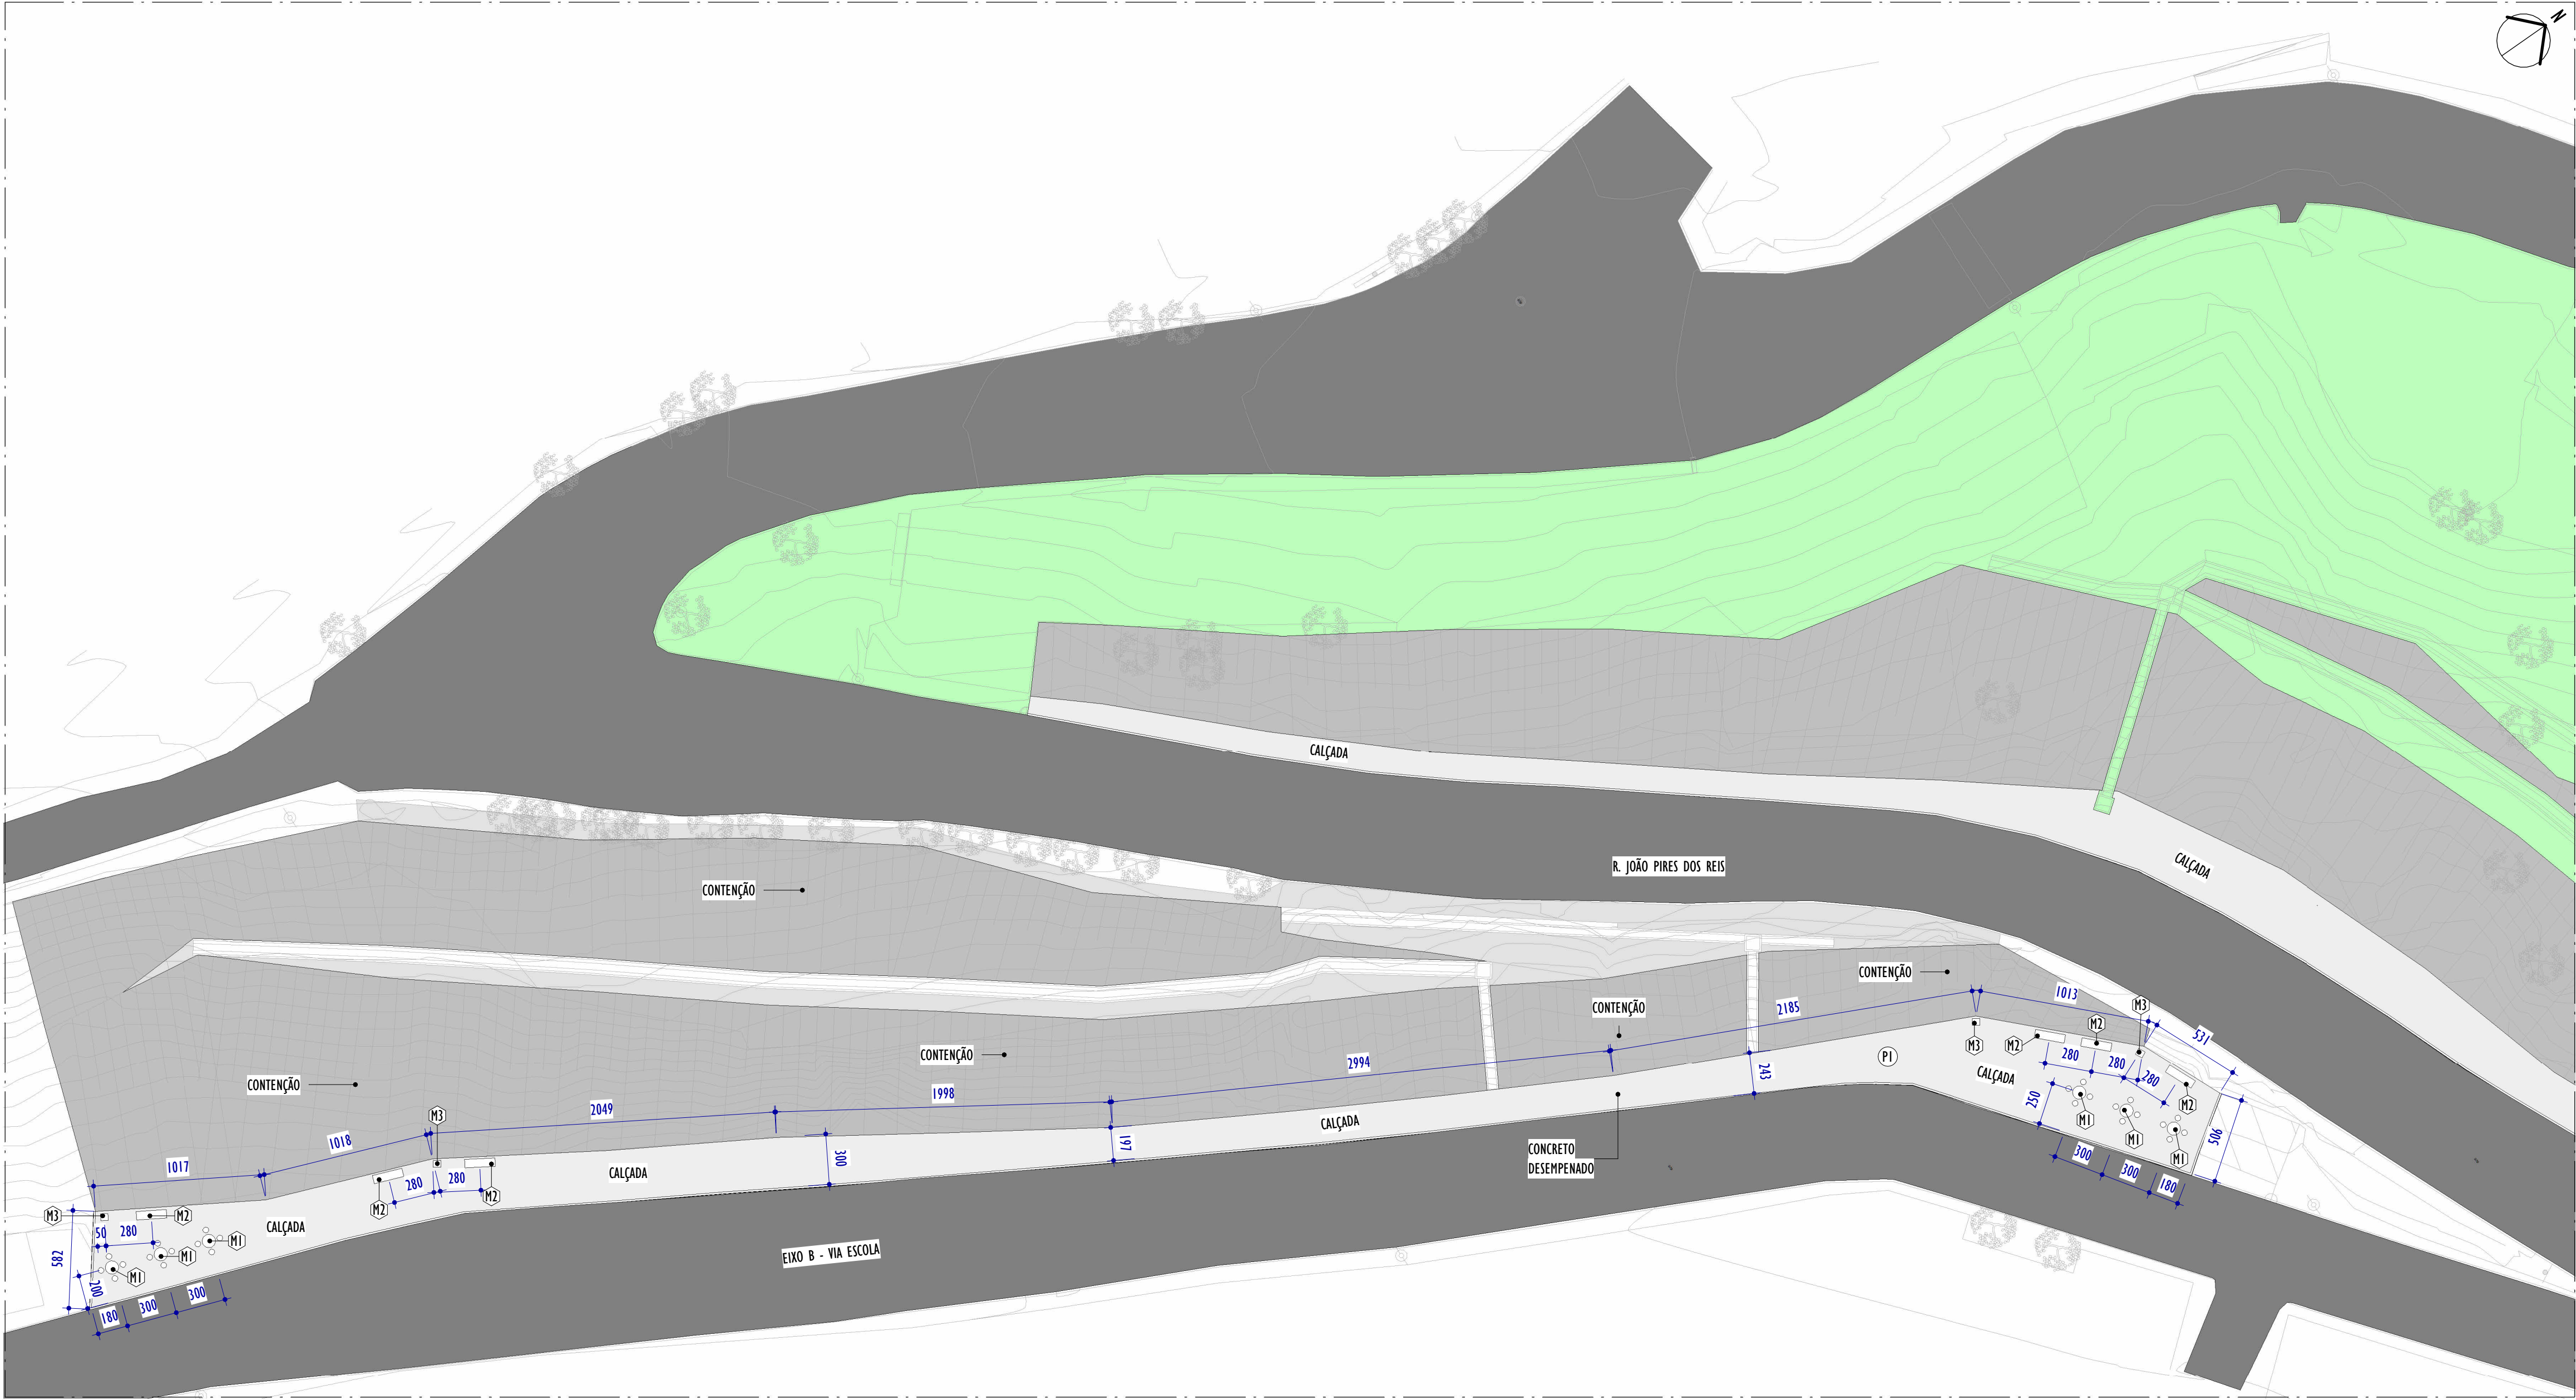

1 PLANTA BAIXA - PARTE 01
ESCALA: 1 : 250

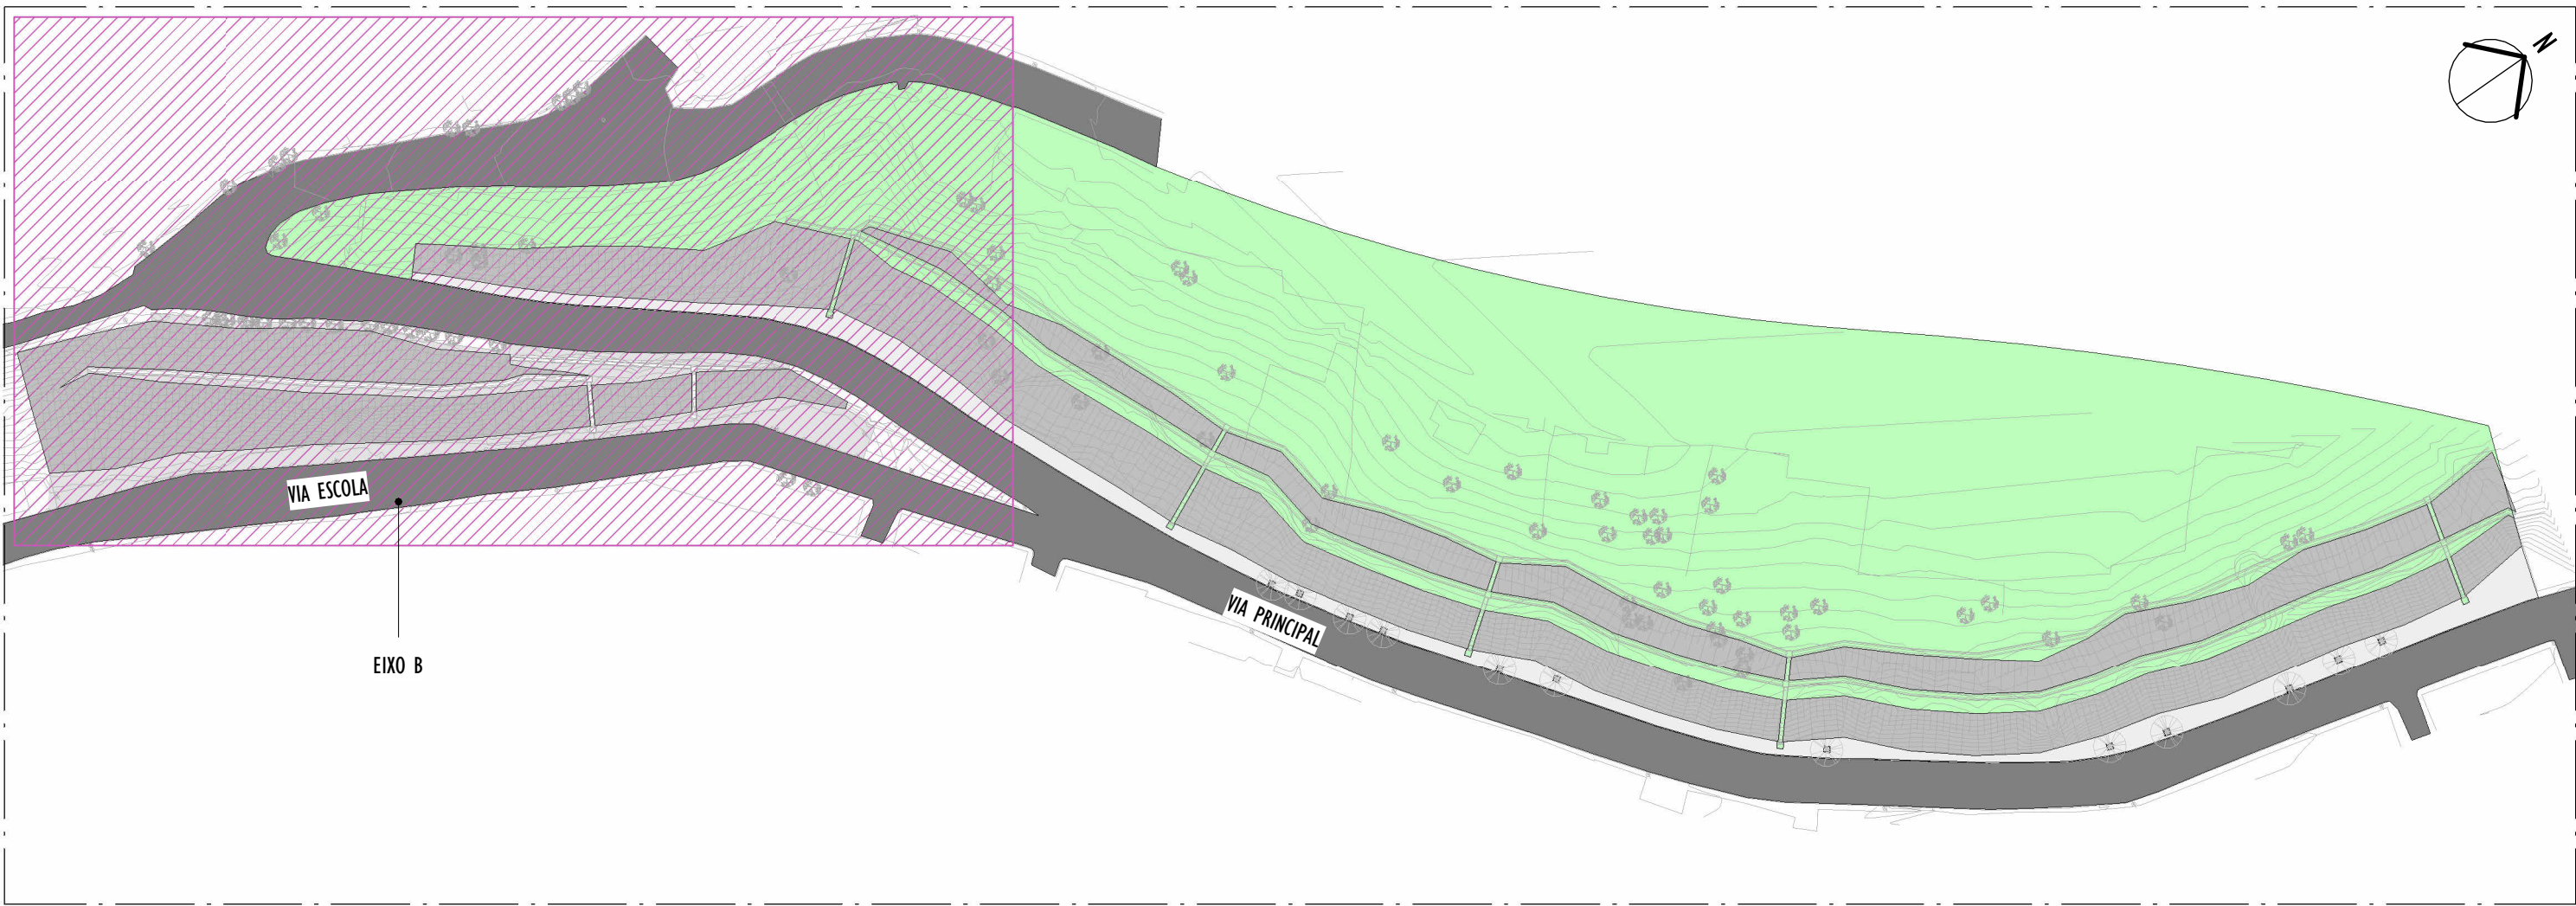

2 MAPA CHAVE
ESCALA: 1 : 1000

NOTAS GERAIS:

1. CONFERIR MEDIDAS NO LOCAL;
2. TODAS AS DIMENSÕES ESTÃO EM CENTÍMETROS;
3. AS COTAS PREVALECEM SOBRE O DESENHO;
4. OS DESENHOS DE MAIOR ESCALA PREVALECEM SOBRE OS DE MENOR ESCALA;
5. OS DESENHOS REFEREM-SE ÀS CARACTERÍSTICAS DIMENSIONAIS, FUNCIONAIS E PLÁSTICAS DE CADA ELEMENTO DETALHADO, ASPECTOS RELATIVOS À ESTABILIDADE ESTRUTURAL, ENCAIXES, COLAS E FIXAÇÕES SÃO DE RESPONSABILIDADE DO EXECUTOR.

TABELA DE MEIO-FIO / CORDÃO BOLEADO	
DESCRIÇÃO	COMPRIMENTO
MEIO-FIO EM CONCRETO	137,46

TABELA ACABAMENTO PISO		
CÓD.	DESCRIÇÃO	ÁREA
P1	CALÇADA EM CONCRETO DESEMPENADO COM LASTRO DE BRITA E LONA PLÁSTICA SOBRE TERRA COMPACTADA	398,41 m²

TABELA DE MOBILIÁRIO		
CÓD.	DESCRIÇÃO	QNTD.
M1	MESA DE CONCRETO APARENTE COM TAMPO DE 60X60X5CM, BASE DE 30X30X75CM E TABULEIRO 40X40CM EMBUTIDO NO CONCRETO, FEITO COM PASTILHAS DE MÁRMORE BRANCO E GRANITO PRETO 5X5X2CM	6
M2	BANCO DE CONCRETO PRÉ-FABRICADO DIMENSÕES: 180X50X45CM	6
M3	LIXEIRA	4

REV.	DESCRIÇÃO	DATA	EEXEC.	VERIF.	APROV.
02	TROCA DE NOME SOLICITADO PELA PREFEITURA	MAIO/2026	JC	JC	SL
01	DIVISÃO EIXOS	DEZ/2024	JC	JC	SL
00	EMIÇÃO INICIAL	JUL/2024	GA	JC	SL

CONTRATADA:	REG. CREA:	Sinval Ladeira
	ASS:	28.498/D

CONTRATANTE:	PREFEITURA MUNICIPAL DE MIMOSO DO SUL
--------------	---------------------------------------

MUNICÍPIO/ÁREA:	MIMOSO DO SUL - ES
-----------------	--------------------

PROGRAMA:	MURO DE CONTENÇÃO NA ENCOSTA EM FRENTE À ESCOLA ANTÔNIA JUNGER POUBEL DA SILVA DE CONCEIÇÃO DE MUQUI
-----------	--

TÍTULO E CONTEÚDO:	PROJETO URBANÍSTICO EXECUTIVO PLANTA BAIXA - PARTE 01
--------------------	--

DATA:	JULHO/2024	ESCALA:	INDICADA	FOLHA:	02/02
ARQUIVO:	URB-PE-MDS683-CCN-EIXOB-072024-R02				