




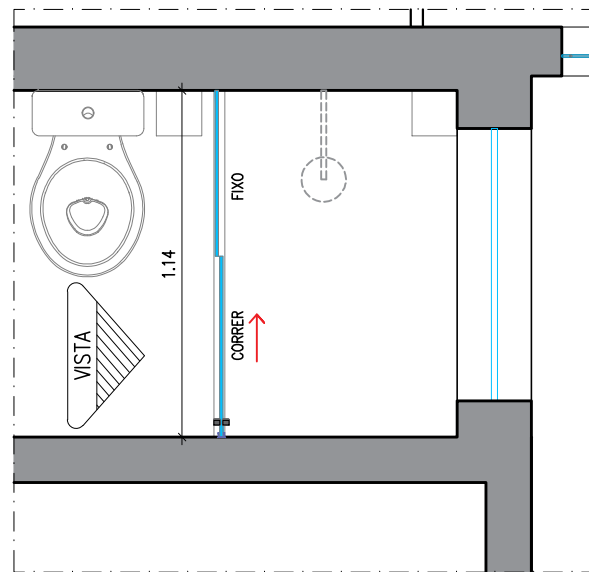

01 PLANTA BAIXA
escala : 1/25

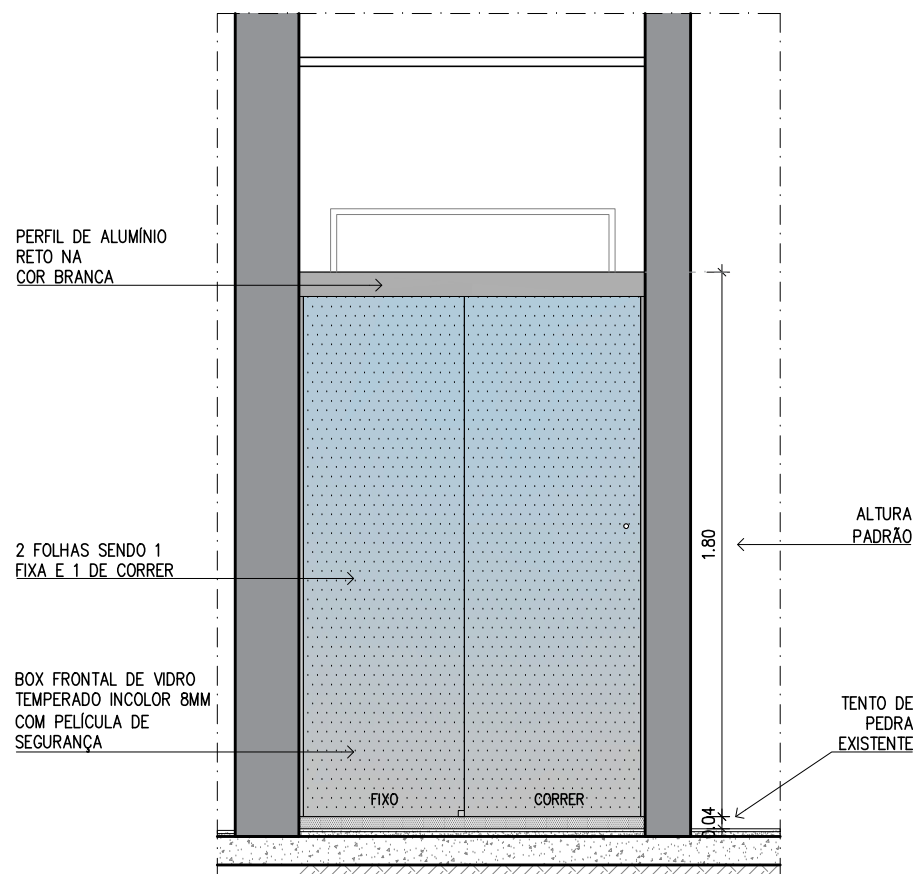


02 VISTA
escala : 1/25

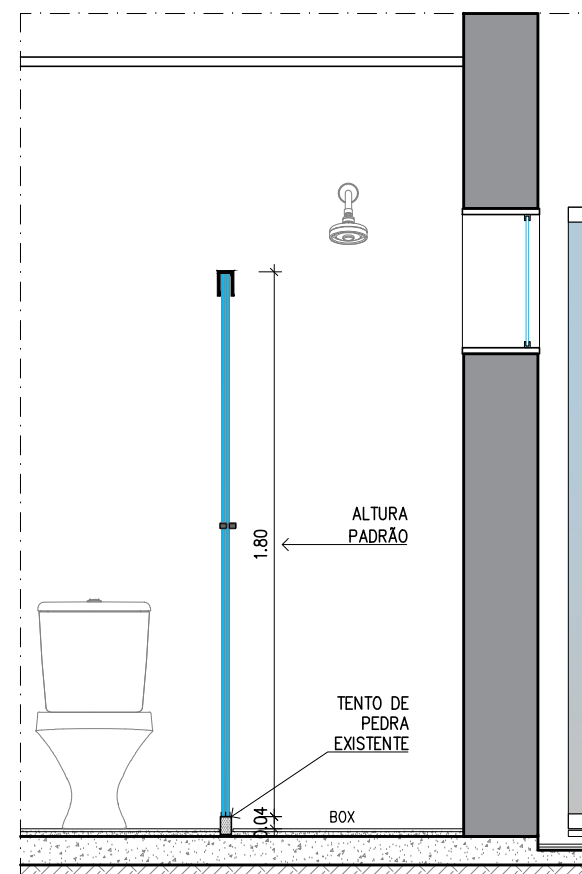

03 CORTE
escala : 1/25

SETAGEM		
Nº	COR	ESPESS.
1	7	0.10
2	7	0.20
3	7	0.30
4	7	0.35
5	7	0.40
6	7	0.60
7	7	0.10
8	8	0.05
11	7	0.05
12	7	0.10
22	7	0.10
30	7	0.10
40	40	0.20
42	42	0.18
50	7	0.15
84	84	0.20
160	160	0.20
D+	COLOR.	0.10
ESCALA DE PLOTAGEM 1:1 ## (### x ###)		

LOCALIZAÇÃO

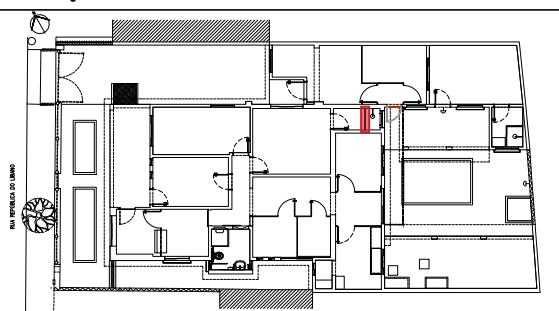


LOCALIZAÇÃO
SEM ESCALA


NOTAS:

1. CONFERIR MEDIDAS NO LOCAL;
2. A REPRESENTAÇÃO DA ESTRUTURA É MERAMENTE ILUSTRATIVA;
3. COTAS EM METRO;
4. NECESSÁRIO ASSEGURAR QUE NÃO HÁ PASSAGEM DE TUBULAÇÕES ONDE O BOX SERÁ INSTALADO.


		SECRETARIA DE ENGENHARIA E ARQUITETURA DIRETORIA DE PROJETOS GERÊNCIA DE PROJETOS DE REFORMAS E ADAPTAÇÕES_LAYOUT	
PROJETADO: MARCELA S. WANESSA R.		IMÓVEL: SEDE BOM JESUS DO ITABAPOANA RUA REPÚBLICA DO LÍBANO, 195 - CENTRO, BOM JESUS DO ITABAPOANA - RIO DE JANEIRO	
GERÊNCIA: LUCIANE CANCELLO		PROJETO: CADERNO DE DETALHE DE ESQUADRIAS BOX B01	
Nº GLPI: 2024017980		DATA DE INÍCIO: JULHO/2024	
FORMATO DA PRANCHA: A3		DESENHO: MP_ITA_BJI_RL0195_ARQ_LE_TE_DET_ESQ_R02.dwg	
		ORGÃO: MINISTÉRIO PÚBLICO DO ESTADO DO RIO DE JANEIRO CRAAI ITAPERUNA	
		ETAPA / PRANCHA: DET 07/08	
		REVISÃO: 02	

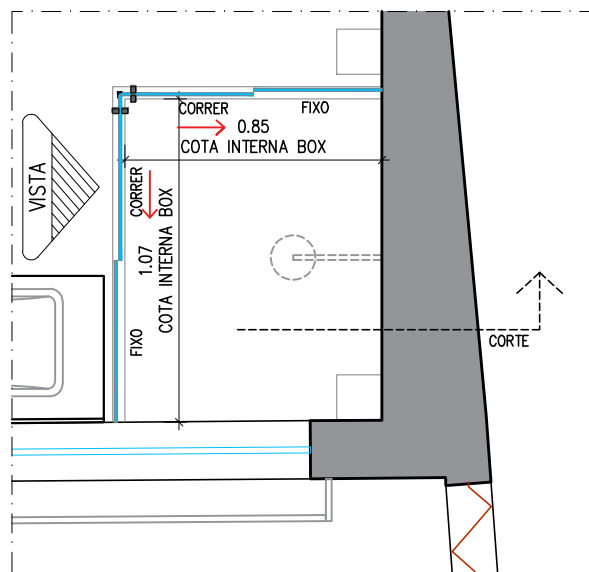

01 PLANTA BAIXA
escala : 1/25

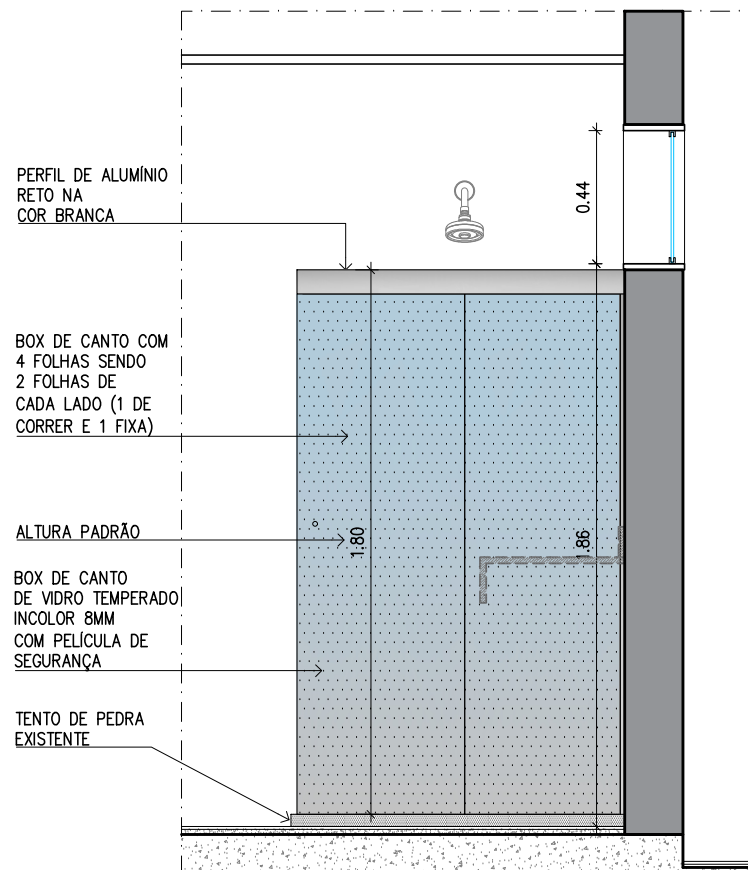


02 VISTA
escala : 1/25

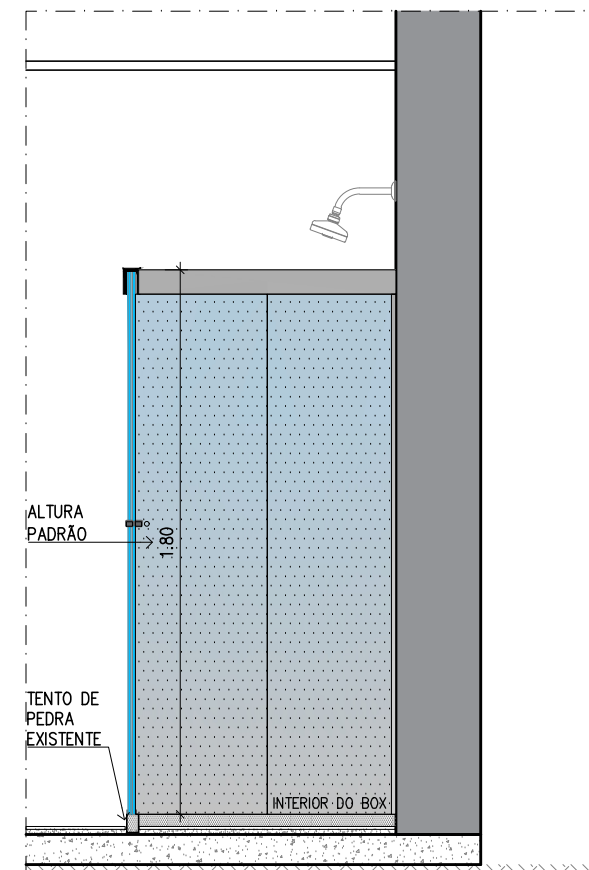

03 CORTE
escala : 1/25

SETAGEM		
Nº	COR	ESPESS.
1	7	0.10
2	7	0.20
3	7	0.30
4	7	0.35
5	7	0.40
6	7	0.60
7	7	0.10
8	8	0.05
11	7	0.05
12	7	0.10
22	7	0.10
30	7	0.10
40	40	0.20
42	42	0.18
50	7	0.15
84	84	0.20
160	160	0.20
D+	COLOR.	0.10
ESCALA DE PLOTAGEM 1:1 ## (### x ###)		

LOCALIZAÇÃO

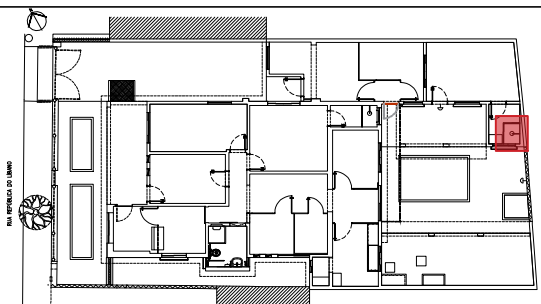

LOCALIZAÇÃO
SEM ESCALA

NOTAS:

1. CONFERIR MEDIDAS NO LOCAL;
2. A REPRESENTAÇÃO DA ESTRUTURA É MERAMENTE ILUSTRATIVA;
3. COTAS EM METRO;
4. NECESSÁRIO ASSEGURAR QUE NÃO HÁ PASSAGEM DE TUBULAÇÕES ONDE O BOX SERÁ INSTALADO.

		SECRETARIA DE ENGENHARIA E ARQUITETURA DIRETORIA DE PROJETOS GERÊNCIA DE PROJETOS DE REFORMAS E ADAPTAÇÕES_LAYOUT	
PROJETADO: MARCELA S. WANESSA R.		IMÓVEL: SEDE BOM JESUS DO ITABAPOANA RUA REPÚBLICA DO LÍBANO, 195 - CENTRO, BOM JESUS DO ITABAPOANA - RIO DE JANEIRO	
DESENHADO: MARCELA SOUZA		PROJETO: CADERNO DE DETALHE DE ESQUADRIAS BOX B02	
GERÊNCIA: LUCIANE CANCELLO		ETAPA / PRANCHA: DET 08/08	
Nº GLPI: 2024017980		REVISÃO: 02	
DATA DE INÍCIO: JULHO/2024			
FORMATO DA PRANCHA: A3		DESENHO: MP_ITA_BJI_RL0195_ARQ_LE_TE_DET_ESQ_R02.dwg	