



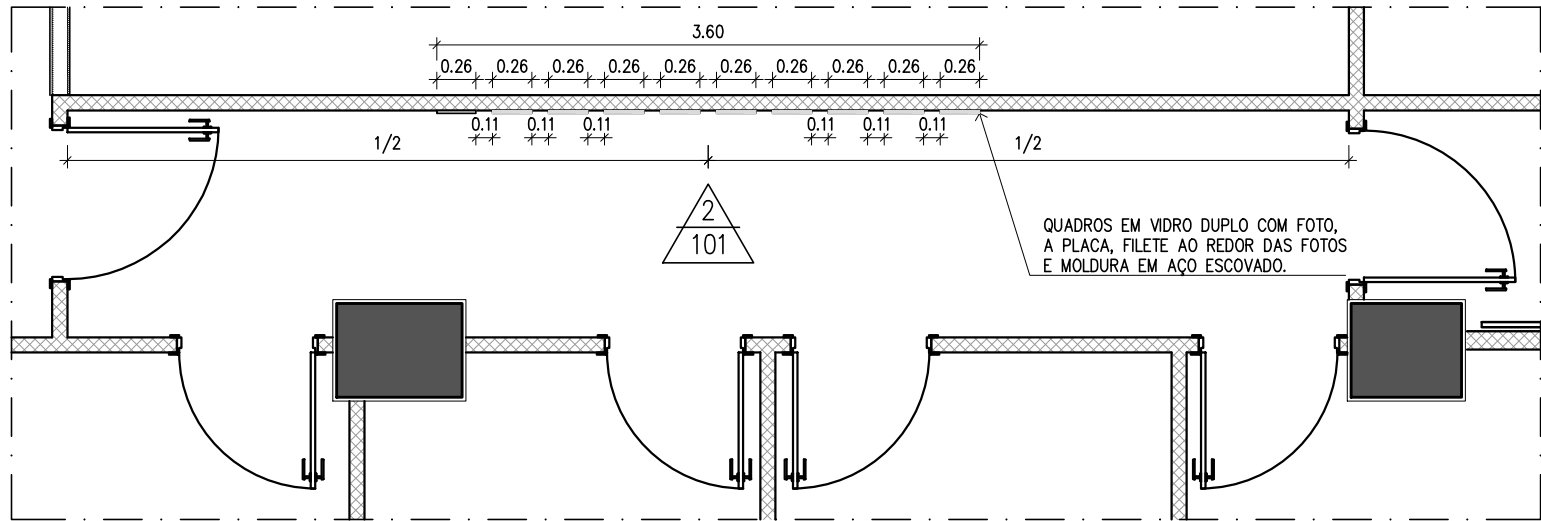


01 PLANTA BAIXA
escala : 1/50

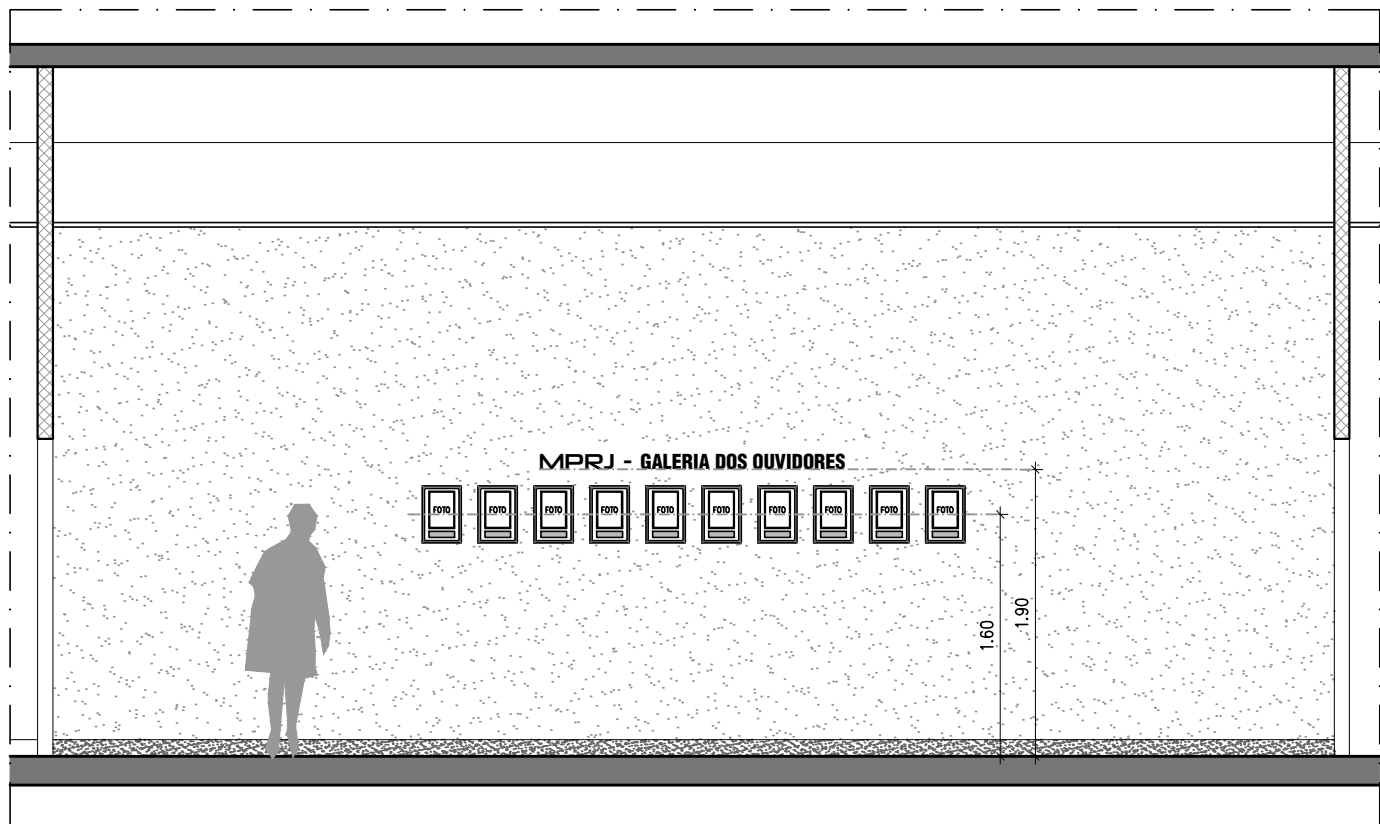

02 VISTA1
escala : 1/50

LETRAS EM AÇO ESCOVADO COM
ESPESSURA DE 2,50 CM FIXADAS NA
PAREDE - VER DESENHO 04

MPRJ - GALERIA DOS OUVIDORES

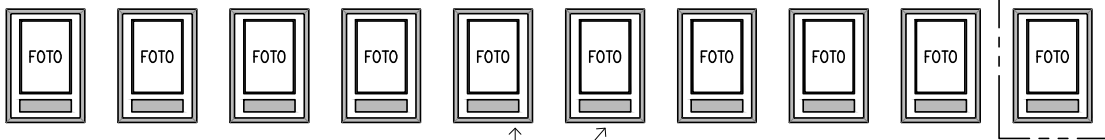


MOLDURA EM AÇO ESCOVADO MÓVEL, COM VIDRO TRANSPARENTE INCOLOR MONTADA
SOBRE ESTRUTURA PARA SUPORTE POSTERIOR EM CANTONEIRA TIPO "L" DE AÇO
ESCOVADO COLADO NO PAINEL DE VIDRO.

OBS. DEVERÃO SER FORNECIDOS 15 QUADROS PARA EXPOSIÇÃO DE FOTOGRAFIAS
(10 QUADROS SERÃO INSTALADOS NOS PAINÉIS E AS 05 UNIDADES
REMANEJANTES ATENDERÃO ÀS FUTURAS NECESSIDADES DE REPOSIÇÕES)

03 VISTA FRONTAL - PAINEL
escala : 1/25




04 DETALHE LETREIRO
escala : 1/10

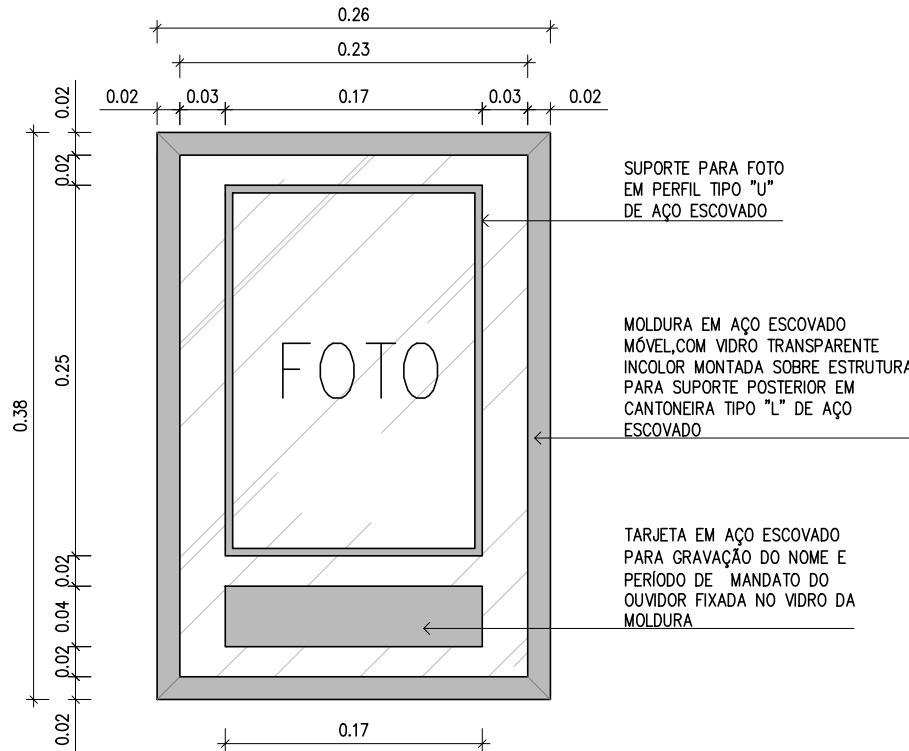


OBS. O SISTEMA DE FIXAÇÃO DOS QUADROS NO DESENHO É APENAS UMA SUGESTÃO,
SENDO DE TOTAL RESPONSABILIDADE DA CONTRATADA CONFIRMAR A VIABILIDADE
TÉCNICA DO MESMO OU APRESENTAR NOVO SISTEMA, DEVENDO ESTE SER
IMPERCEPTÍVEL E PERMITIR A SEGURA RETIRADA E RECOLOCAÇÃO DAS FOTOS
QUANDO NECESSÁRIO, SEM DANIFICAR O OBJETO OU MODIFICAR A ESTÉTICA
ESTABELECIDA. ANTES DA EXECUÇÃO O SISTEMA DEVERÁ SER APROVADO PELO MPRJ;

05 DETALHE 1 - QUADROS
escala : 1/5

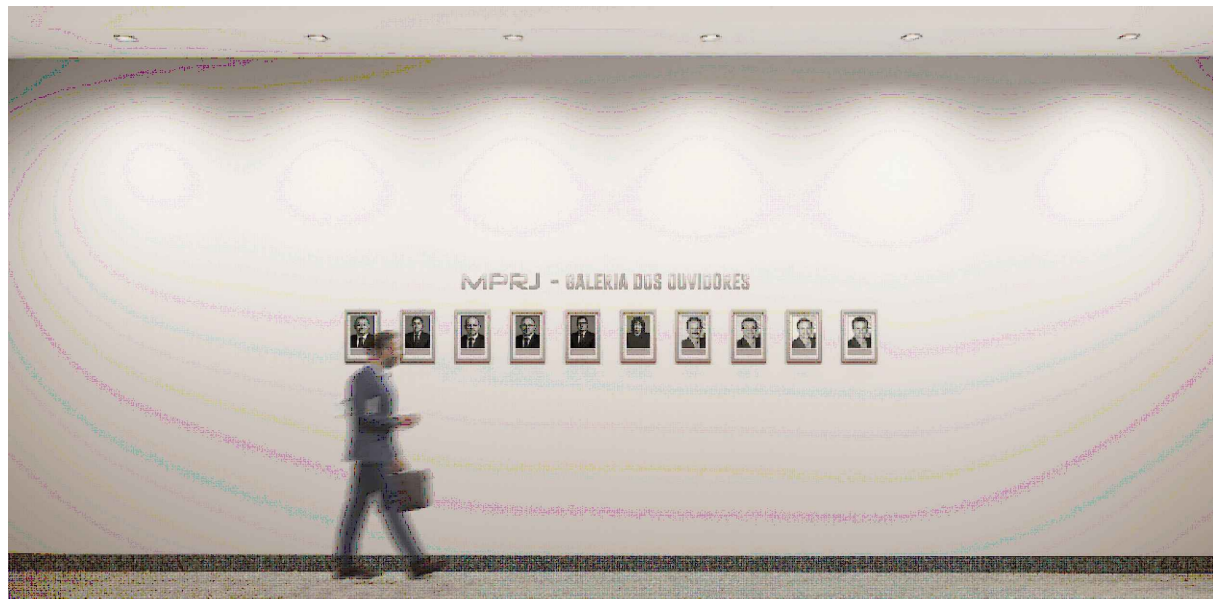

06 PERSPECTIVAS
escala : SEM ESCALA

LOCALIZAÇÃO

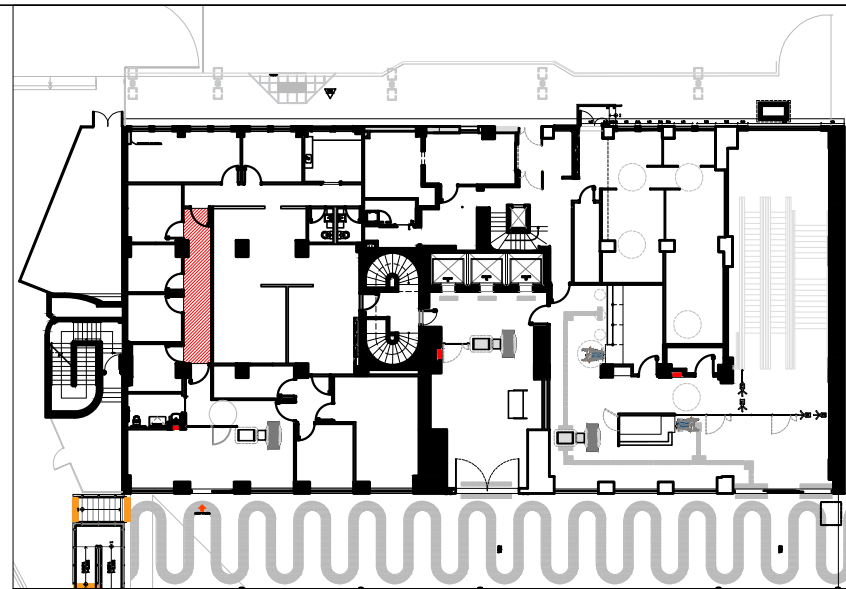

ÁREA COM INTERVENÇÃO


LOCALIZAÇÃO | TÉRREO SEM ESCALA

NOTAS:


- TODAS AS DIMENSÕES ESTÃO EM METRO, EXCETO ONDE ESPECIFICADO.
- ATENÇÃO! TODAS AS MEDIDAS SÃO PARA REFERÊNCIA E DEVERÃO SER VERIFICADAS NO LOCAL ANTES DA EXECUÇÃO DA OBRA; QUAISQUER INTERFERÊNCIAS OU DIVERGÊNCIAS ENCONTRADAS DEVERÃO SER REPORTADAS À DIPRO/SEA/MPRJ.
- A EXECUÇÃO DO PROJETO DEVE ATENDER ÀS NORMAS NBR 9050, VIGENTE.
- PARA PROJETO DE COMUNICAÇÃO VISUAL, VERIFICAR SÉRIE 600.
- PARA DETALHAMENTO DE ÁREAS MOLHADAS, VERIFICAR SÉRIE 700.
- PARA DETALHAMENTO DAS ESQUADRIAS, VERIFICAR SÉRIE 800.
- PARA DETALHES CONSTRUTIVOS, VERIFICAR SÉRIE 900.

REV.	TIPO	DESCRIÇÃO	DATA	ILKA M.	GUSTAVO A.	NATALIA M.
00	D	EMIÇÃO INICIAL	MAIO/2025	ILKA M.	GUSTAVO A.	NATALIA M.
				DESENHADO	PROJETADO	APROVADO
		TIPO DE EMISSÃO		(A) PARA COMENTÁRIOS	(B) PARA APROVAÇÃO	(C) PARA CONSTRUÇÃO/ APROVADO
				(D) NÃO APLICÁVEL		

 MPRJ MINISTÉRIO PÚBLICO DO ESTADO DO RIO DE JANEIRO		SECRETARIA DE ENGENHARIA E ARQUITETURA DIRETORIA DE PROJETOS GERÊNCIA DE PROJETOS DE REFORMAS			
PROJETO: GUSTAVO A. ILKA M.		DESENHADO: ILKA M.		MÓVEL: COMPLEXO SEDE - ED. SEDE ADMINISTRATIVA AV. MARECHAL CÂMARA, 370 - CENTRO - RIO DE JANEIRO	
GERÊNCIA: GEPRO REFORMAS		ÁREA: -		PROJETO: GALERIA DE FOTOS DOS OUVIDORES OUVIDORIA DO MPRJ	
Nº GLPI: 2025011895		DATA DE INÍCIO: ABR/2025		ETAPA / PRANCHA: PE 101	
FORMATO DA PRANCHA: A2 (594 X 420)		DESENHO: RIO_25126_PE_ARQ_101_R00.DWG		REVISÃO: 00	

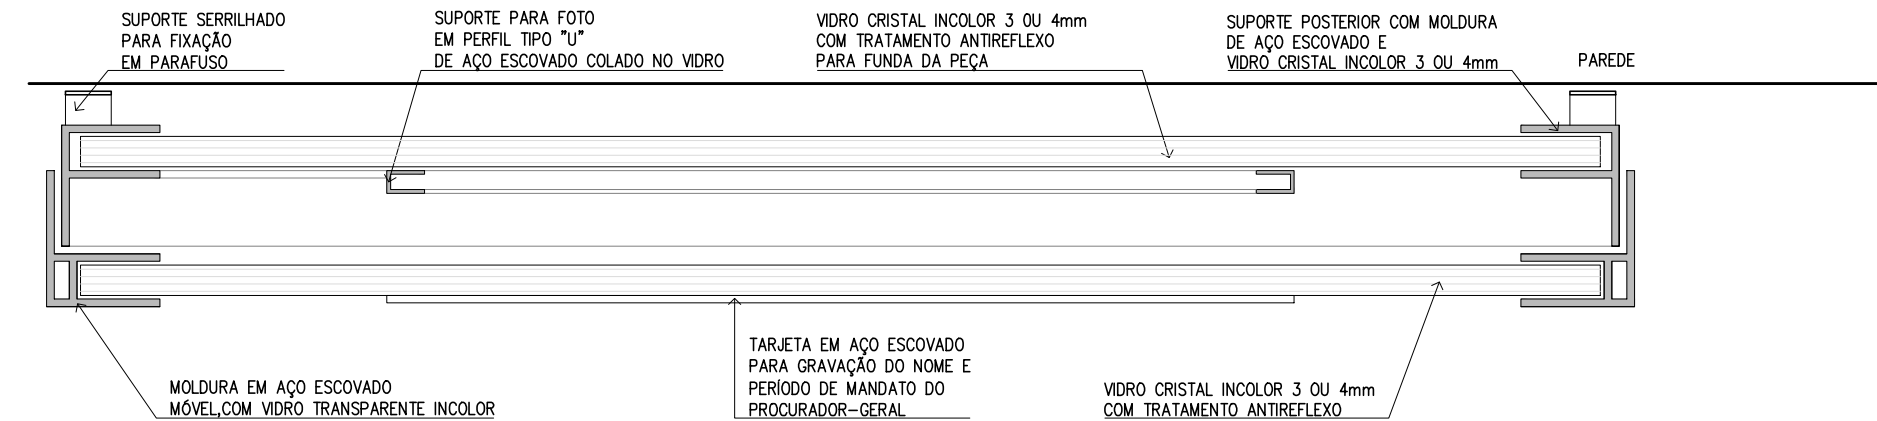

01 PLANTA BAIXA
escala : 1/1

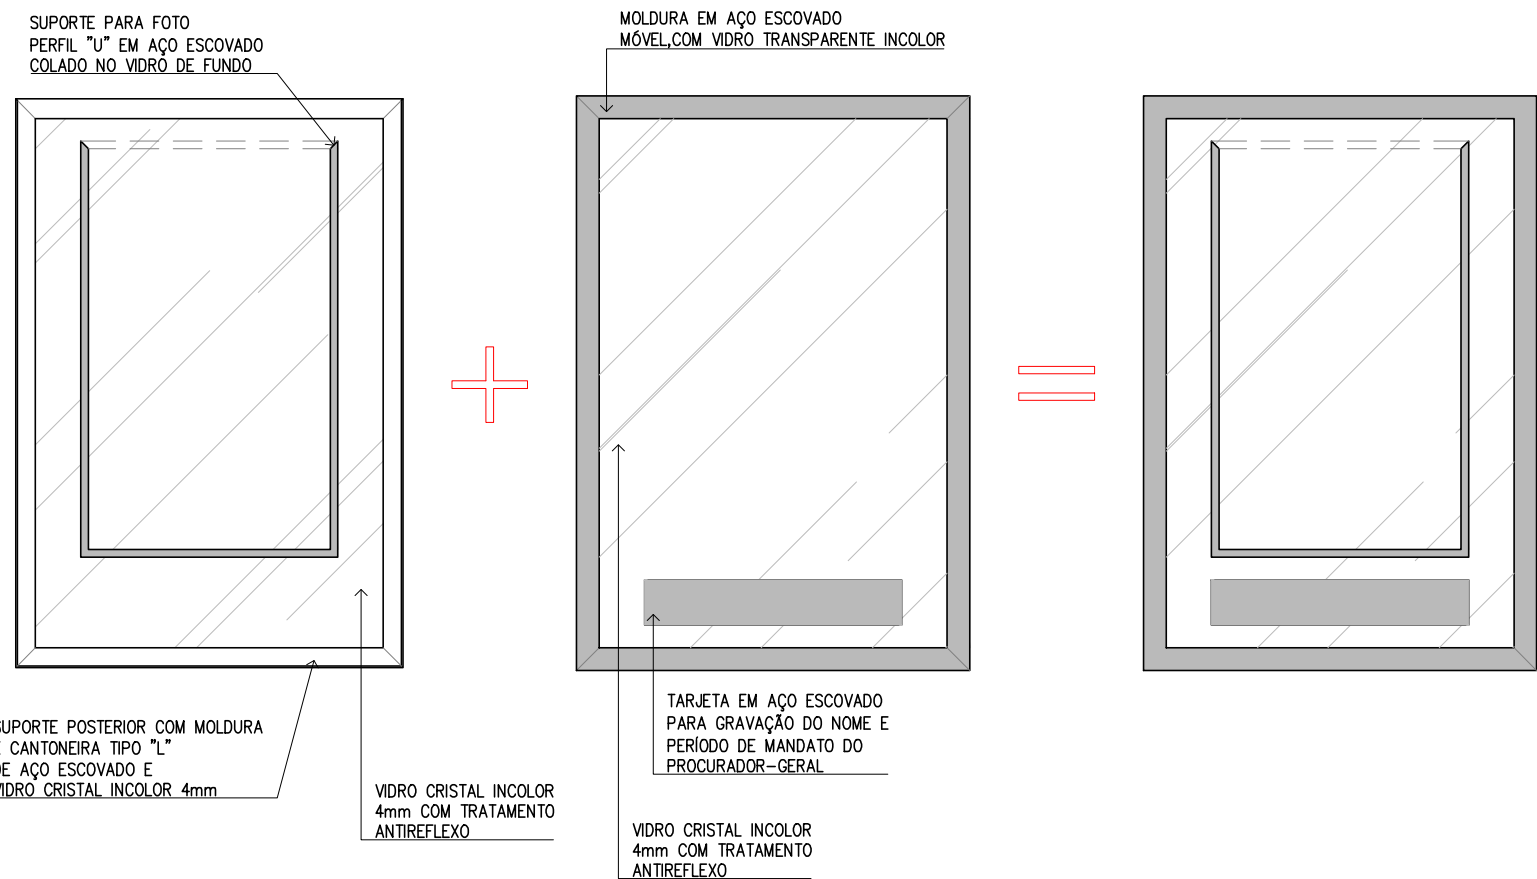


02 ESQUEMA DE MONTAGEM DO QUADRO
escala : 1/5


OBS. O SISTEMA DE FIXAÇÃO DOS QUADROS NO DESENHO É APENAS UMA SUGESTÃO, SENDO DE TOTAL RESPONSABILIDADE DA CONTRATADA CONFIRMAR A VIABILIDADE TÉCNICA DO MESMO OU APRESENTAR NOVO SISTEMA, DEVENDO ESTE SER IMPERCEPTIVEL E PERMITIR A SEGURA RETIRADA E RECOLOCAÇÃO DAS FOTOS QUANDO NECESSÁRIO, SEM DANIFICAR O OBJETO OU MODIFICAR A ESTÉTICA ESTABELECIDA. ANTES DA EXECUÇÃO O SISTEMA DEVERÁ SER APROVADO PELO MPRJ;

NOTAS:


- TODAS AS MEDIDAS DEVEM SER CONFERIDAS NO LOCAL, INCLUINDO CADA FOTO EXISTENTE;
- DEVERÁ SER FORNECIDO PREVIAMENTE À EXECUÇÃO, PROJETO EXECUTIVO CONTENDO TODAS AS INFORMAÇÕES NECESSÁRIAS PARA AVALIAÇÃO E APROVAÇÃO DO MPRJ;
- PARA O PERFEITO ENTENDIMENTO DO PROJETO PROPOSTO É NECESSÁRIO A LEITURA DO TERMO DE REFERÊNCIA.

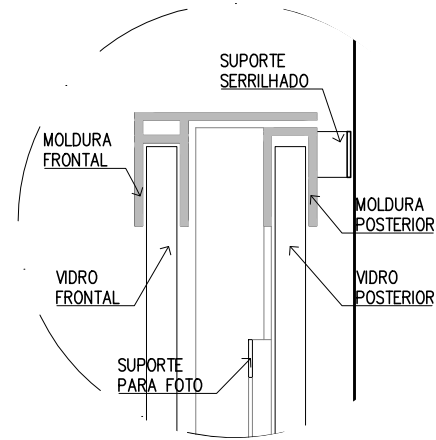

03 DET 02 - ENCAIXE
escala : 1/1

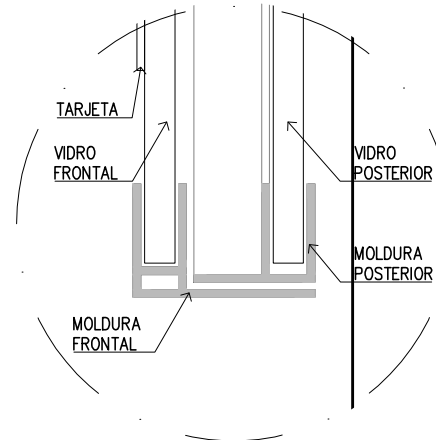

04 DET 03 - ENCAIXE
escala : 1/1

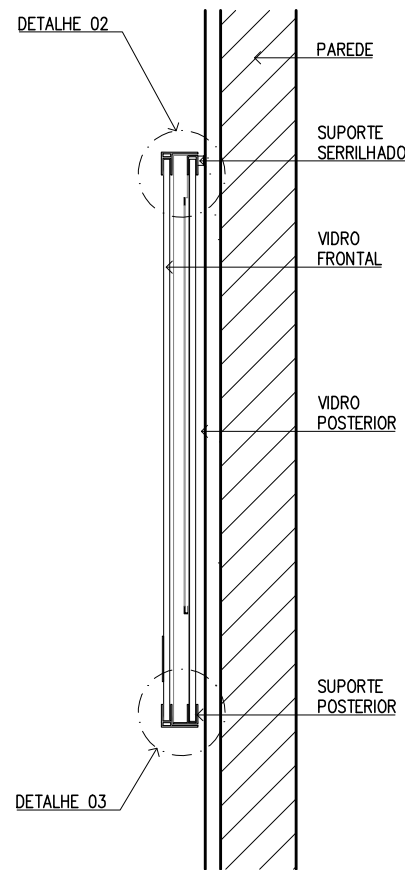


00	D	EMIÇÃO INICIAL	MAIO/2025	ILKA M.	GUSTAVO A.	NATALIA M.
REV.	TIPO	DESCRIÇÃO	DATA	DESENHADO	PROJETADO	APROVADO
TIPO DE EMISSÃO			(A) PARA COMENTÁRIOS (B) PARA APROVAÇÃO (C) PARA CONSTRUÇÃO/ APROVADO (D) NÃO APLICÁVEL			

 MPRJ MINISTÉRIO PÚBLICO do Estado do Rio de Janeiro		SECRETARIA DE ENGENHARIA E ARQUITETURA DIRETORIA DE PROJETOS GERÊNCIA DE PROJETOS DE REFORMAS	
ÓRGÃO:		SUBPROCURADORIA DE JUSTIÇA E ADMINISTRAÇÃO CRAAI RIO DE JANEIRO	
PROJETADO: GUSTAVO A. ILKA M.	DESENHADO: ILKA M.	IMÓVEL: COMPLEXO SEDE - ED. SEDE ADMINISTRATIVA AV. MARECHAL CÂMARA, 370 - CENTRO - RIO DE JANEIRO	ESCALA: 1/50
GERÊNCIA: NATÁLIA MILLER	ÁREA: -	PROJETO: GALERIA DE FOTOS DOS OUVIDORES OUVIDORIA DO MPRJ	ETAPA / PRANCHA: PE 102
Nº GLPI: 2025011895	DATA DE INÍCIO: ABR/2025		
FORMATO DA PRANCHA: A3+ (594 x 297)		DESENHO: RIO_25126_PE_ARQ_101_R00.DWG	REVISÃO: 00

PARAFUSO PARA FIXAÇÃO LATERAL
(QUANTIDADE A SER DEFINIDA PELA
CONTRATADA)

TAMPA MÓVEL COM MOLDURA EM AÇO ESCOVADO
COM LARGURA DE 1,50 cm E VIDRO TRANSPARENTE

SUPORE PARA FOTO – PERFIL "U" – EM AÇO
ESCOVADO DE 0,5 cm FIXADO NO VIDRO DE FUNDO

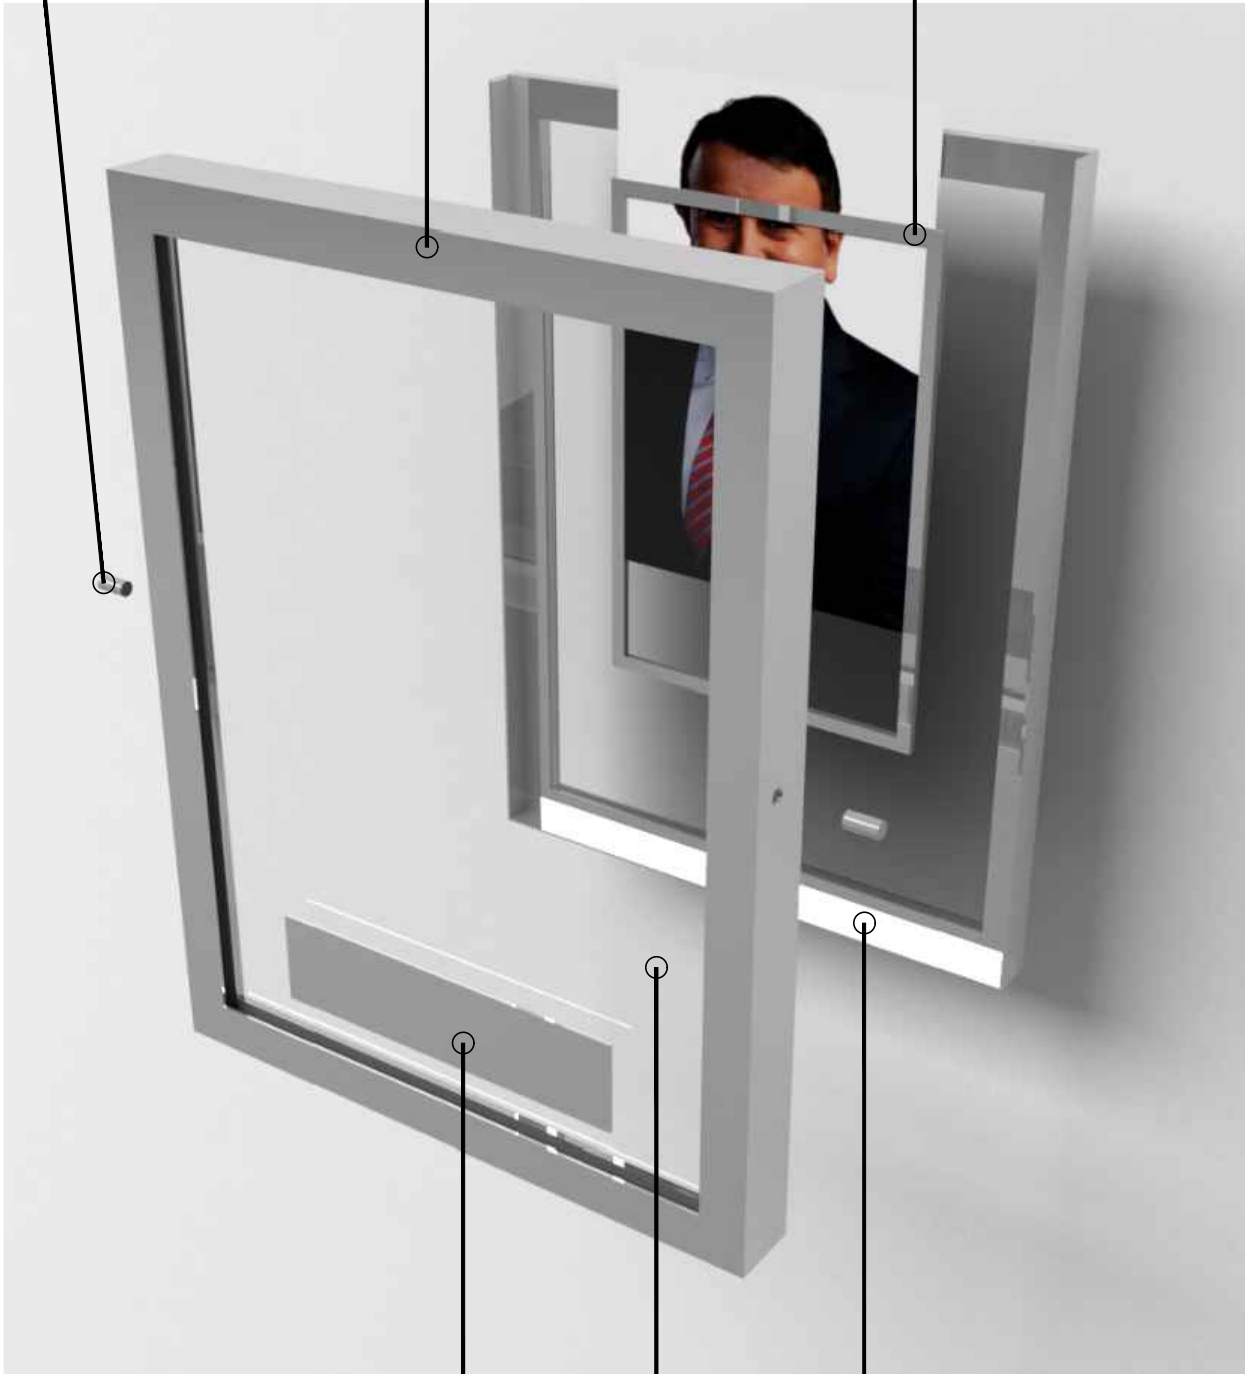

PLACA PARA GRAVAÇÃO DO NOME E PERÍODO
DE MANDADO, FIXADO NA PARTE FRONTAL DO
VIDRO

VIDRO CRISTAL – 3 OU 4 mm – INCOLOR
COM TRATAMENTO ANTIRREFLEXO

ESTRUTURA DE SUPORTE POSTERIOR EM
CANTONEIRA TIPO "L" COM ACABAMENTO
EM AÇO ESCOVADO, COLADA SOBRE
PAINEL DE VIDRO DE FUNDO OU FIXADA
EM ALVENARIA.

OBS. O SISTEMA DE FIXAÇÃO DOS QUADROS NO DESENHO É **APENAS UMA SUGESTÃO**,
SENDO **DE TOTAL RESPONSABILIDADE DA CONTRATADA** CONFIRMAR A VIABILIDADE
TÉCNICA DO MESMO OU APRESENTAR NOVO SISTEMA, DEVENDO ESTE SER
IMPERCEPTIVEL E PERMITIR A SEGURA RETIRADA E RECOLOCAÇÃO DAS FOTOS
QUANDO NECESSÁRIO, SEM DANIFICAR O OBJETO OU MODIFICAR A ESTÉTICA
ESTABELECIDA. **ANTES DA EXECUÇÃO O SISTEMA DEVERÁ SER APROVADO PELO MPRJ;**

01 DETALHE DO QUADRO

escala : sem escala

NOTAS:

1. TODAS AS MEDIDAS DEVEM SER CONFERIDAS NO LOCAL, INCLUINDO CADA FOTO EXISTENTE;
2. DEVERÁ SER FORNECIDO PREVIAMENTE À EXECUÇÃO, PROJETO EXECUTIVO CONTENDO TODAS AS INFORMAÇÕES NECESSÁRIAS PARA AVALIAÇÃO E APROVAÇÃO DO MPRJ;
3. PARA O PERFEITO ENTENDIMENTO DO PROJETO PROPOSTO É NECESSÁRIO A LEITURA DO TERMO DE REFERÊNCIA.

00 D EMISSÃO INICIAL		MAIO/2025	GUSTAVO A.	GUSTAVO A.	NATALIA M.
REV.	TIPO	DESCRIÇÃO	DATA	DESENHADO	PROJETADO
TIPO DE EMISSÃO		(A) PARA COMENTÁRIOS (B) PARA APROVAÇÃO (C) PARA CONSTRUÇÃO/ APROVADO (D) NÃO APLICÁVEL			
		SECRETARIA DE ENGENHARIA E ARQUITETURA DIRETORIA DE PROJETOS GERÊNCIA DE PROJETOS DE REFORMAS			
PROJETADO: GUSTAVO A. ILKA M.		DESENHADO: ILKA M.		IMÓVEL: COMPLEXO SEDE - ED. SEDE ADMINISTRATIVA AV. MARECHAL CÂMARA, 370 - CENTRO - RIO DE JANEIRO	
GERÊNCIA : NATALIA MILLER		ÁREA: -		PROJETO: GALERIA DE FOTOS DOS OUVIDORES OUVIDORIA DO MPRJ	
Nº GLPI: 2025011895		DATA DE INÍCIO: ABR/2025		ETAPA / PRANCHA: PE 103	
FORMATO DA PRANCHA: A3 (420 X 297)		DESENHO: RIO_25126_PE_ARQ_101_R00.DWG		REVISÃO: 00	

SETAGEM		
Nº	COR	ESPESS.
1	7	0,10
2	7	0,20
3	7	0,30
4	7	0,35
5	7	0,40
6	7	0,60
7	7	0,10
8	8	0,05
11	7	0,05
12	7	0,10
22	7	0,10
30	7	0,10
40	40	0,20
42	42	0,18
50	7	0,15
84	84	0,20
160	160	0,20
D+	COLOR	0,10

ESCALA DE PLOTAGEM
1:1
A3 (297 x 420)