



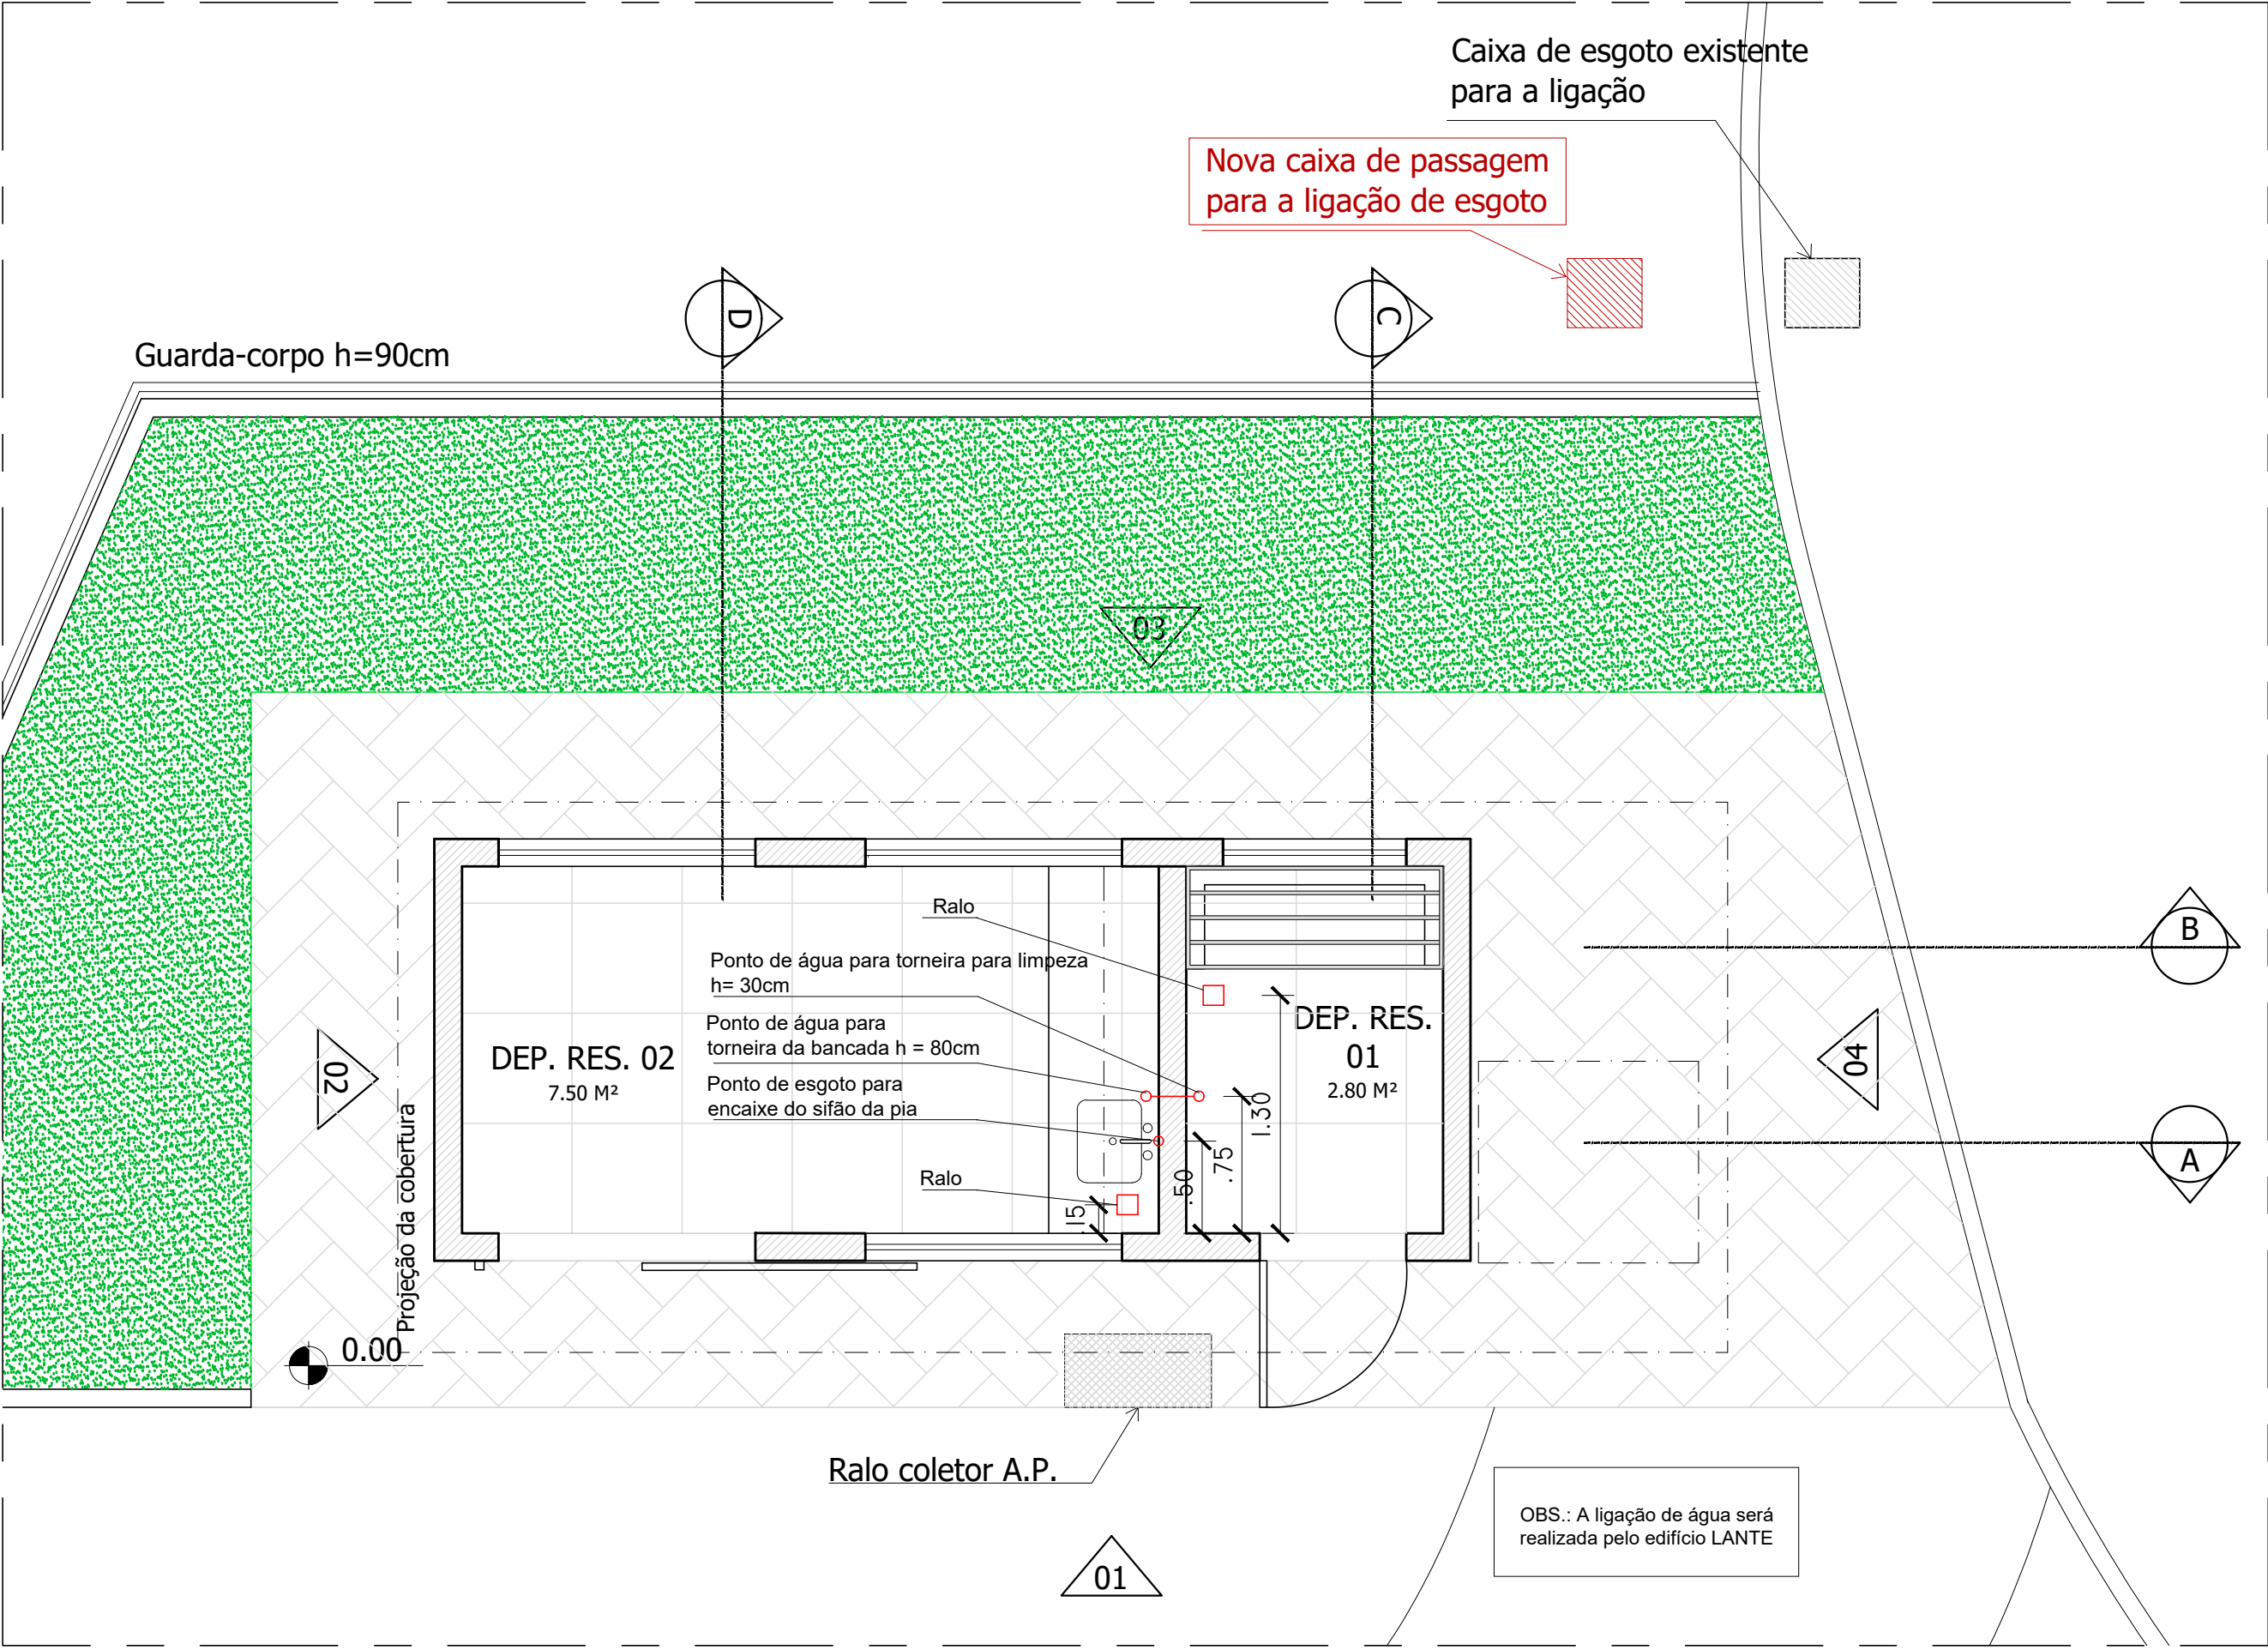

1 Planta Baixa – Água e Esgoto
Esc. 1/50

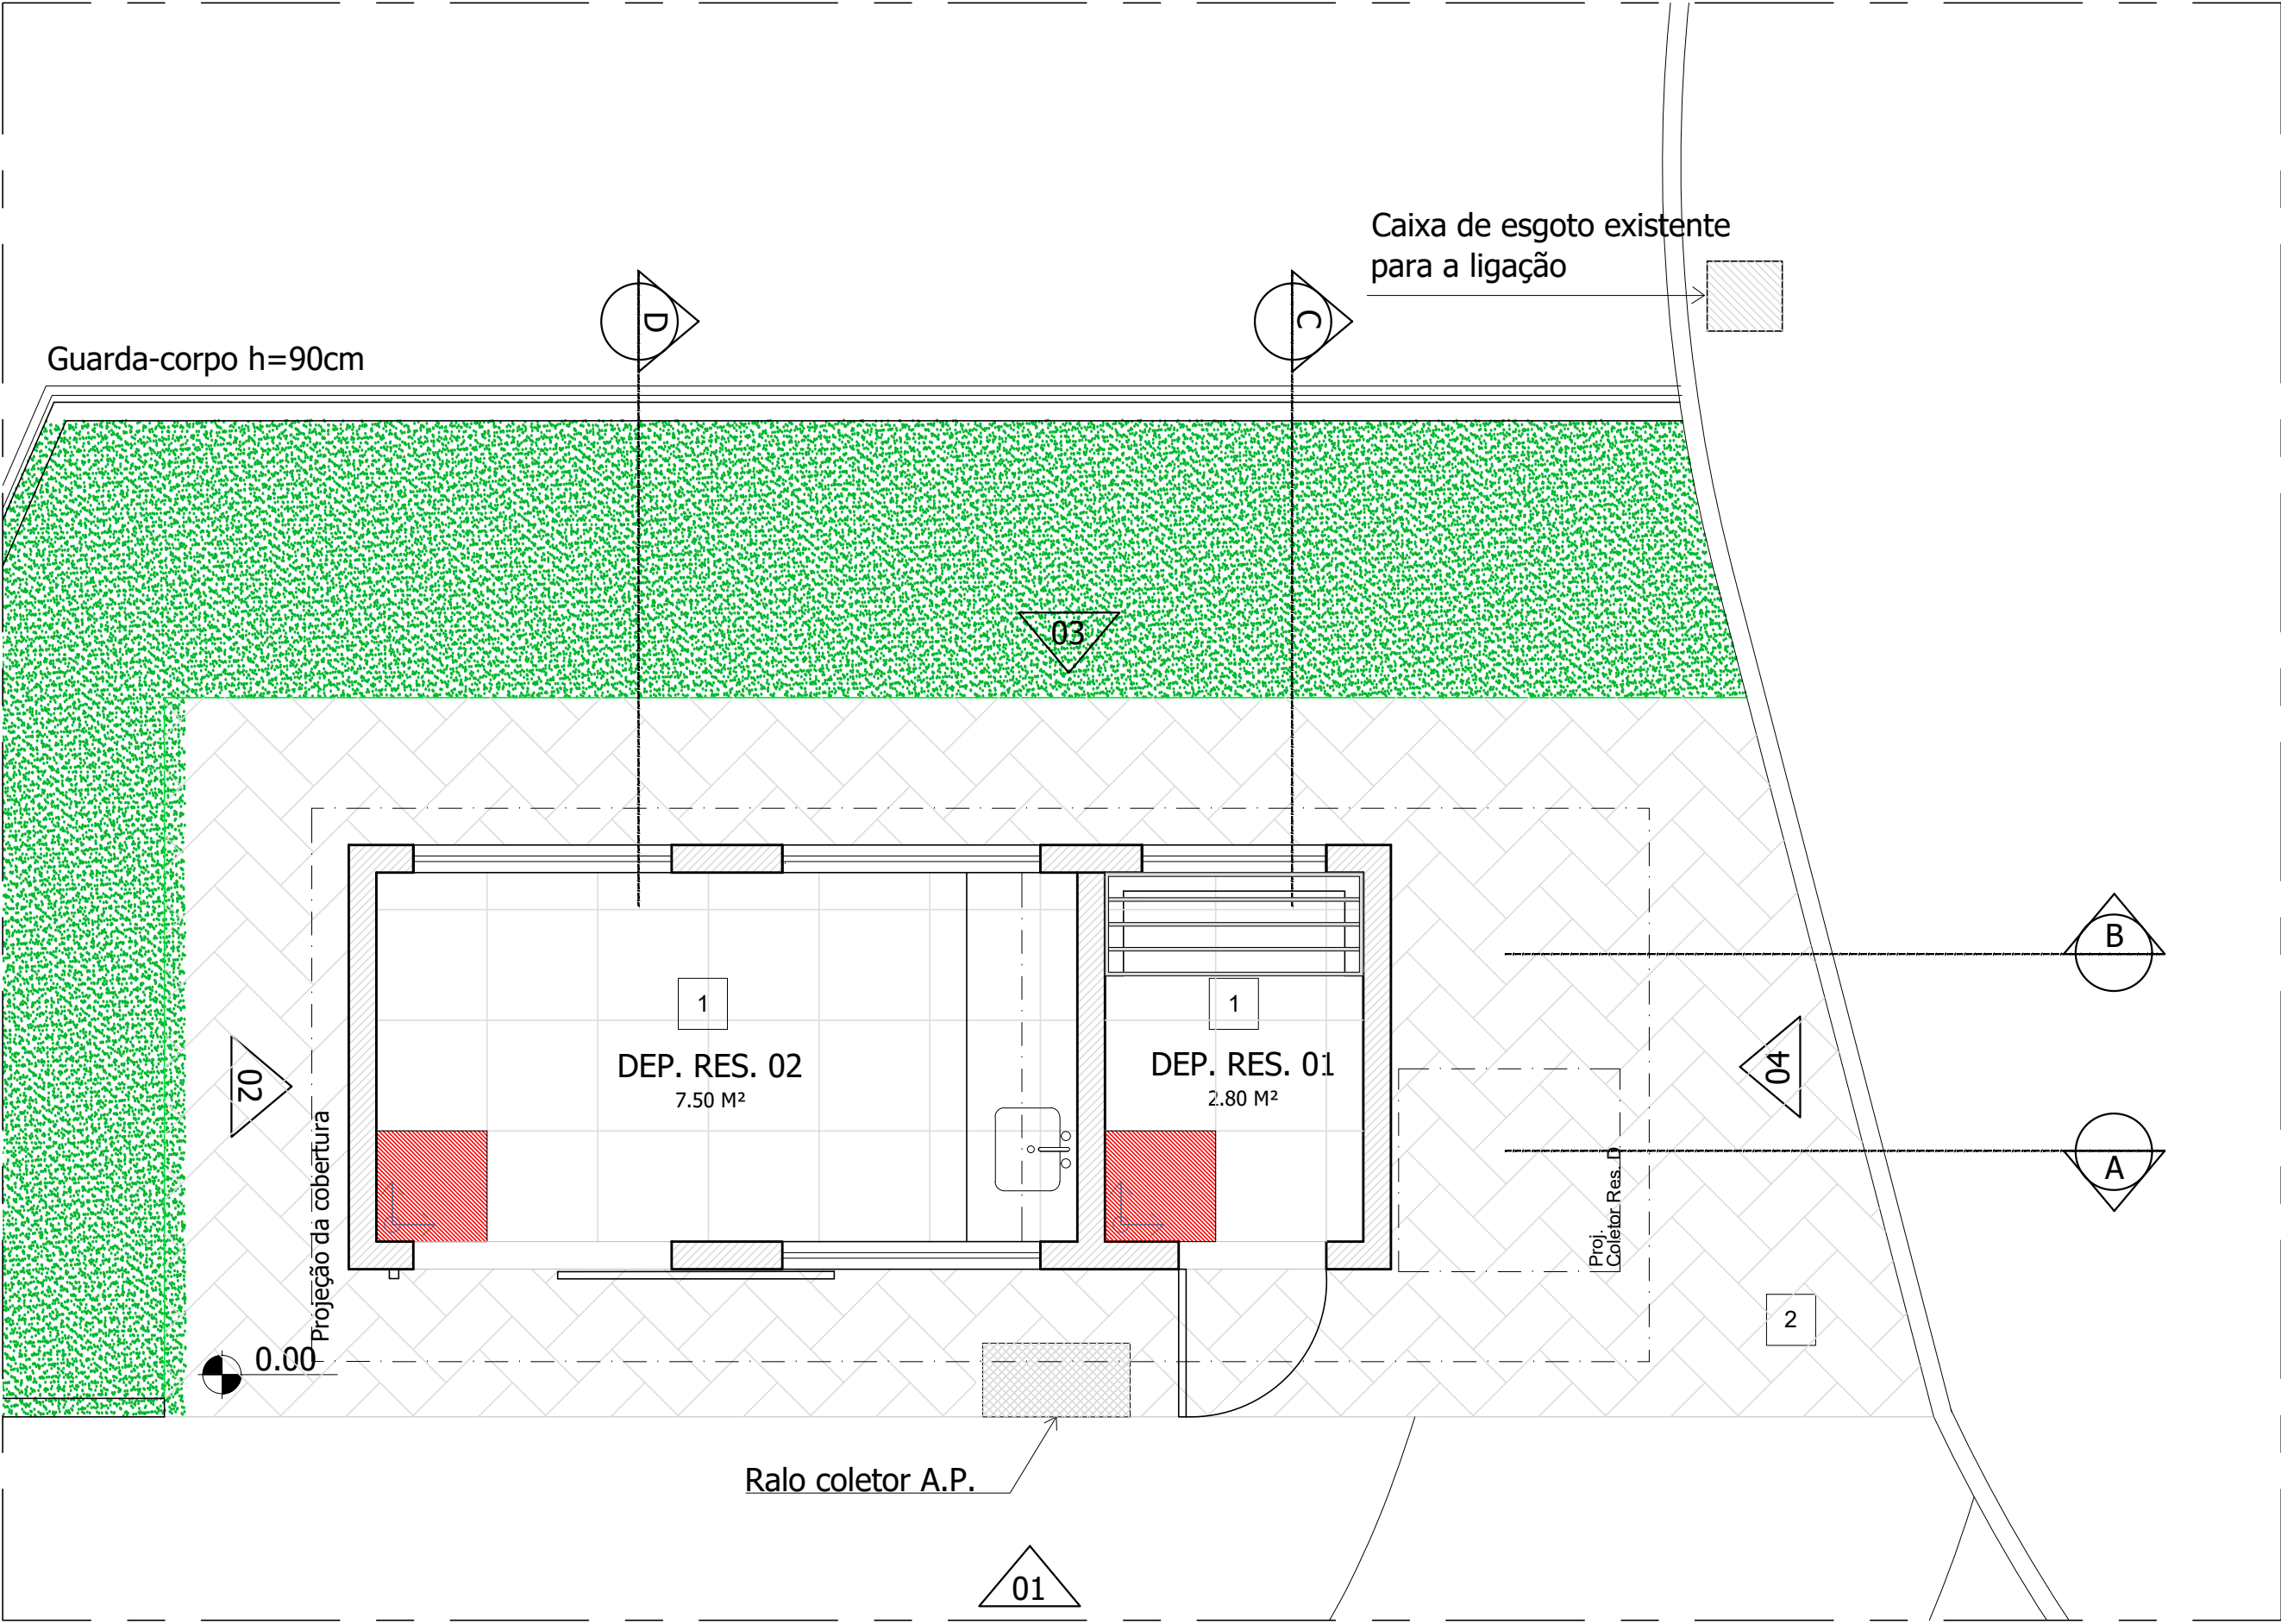

1 Planta Baixa – Paginação Piso
Esc. 1/50

LEGENDA

1

REVESTIMENTO CERÂMICO PARA PAREDES INTERNAS COM PLACAS TIPO ESMALTADA DE DIMENSÕES 20X20 CM

2

BLOCO DE ALVENARIA ESTRUTURAL

1

REVESTIMENTO CERÂMICO PARA PISO COM PLACAS TIPO ESMALTADA DE DIMENSÕES 60X60 CM

2

PISO EM BLOCO INTERTRAVADO

3

PISO EM CONCRETO ARMADO

1

FORRO EM RÉGUAS DE PVC, LISO,

P1

Porta de correr em alumínio anodizado, em veneziana 1,50m x 2,10m, com guia superior em perfil e guia inferior embutida no piso

P2

Porta corta-fogo, 0,80m x 2,10m

J1

Esquadria de alumínio anodizado com tela aramada, 1,40m x 0,60m - duas unidades

J2

Esquadria de alumínio anodizado com tela aramada, 1,00m x 0,60m - duas unidades

LEGENDA ELÉTRICA

Ponto de Tomada Universal Baixa (h=0,30)

Ponto de Tomada Universal Baixa (h=1,30)

Interruptor para uma até três Seções 4x2

Luminárias tipo calha de sobrepor c/ lâmpadas led

Arandelas h=2,30m

Rev.	Ref.	Descrição	Autor	Data
		SOMA uff Superintendência de operações e manutenção		
Título: Plantas		Pág. Piso e Água e Esgoto	Escala: 1:50	Data: 30/04/26
Local:		Depósitos de resíduos- Valonguinho (NAL)		