



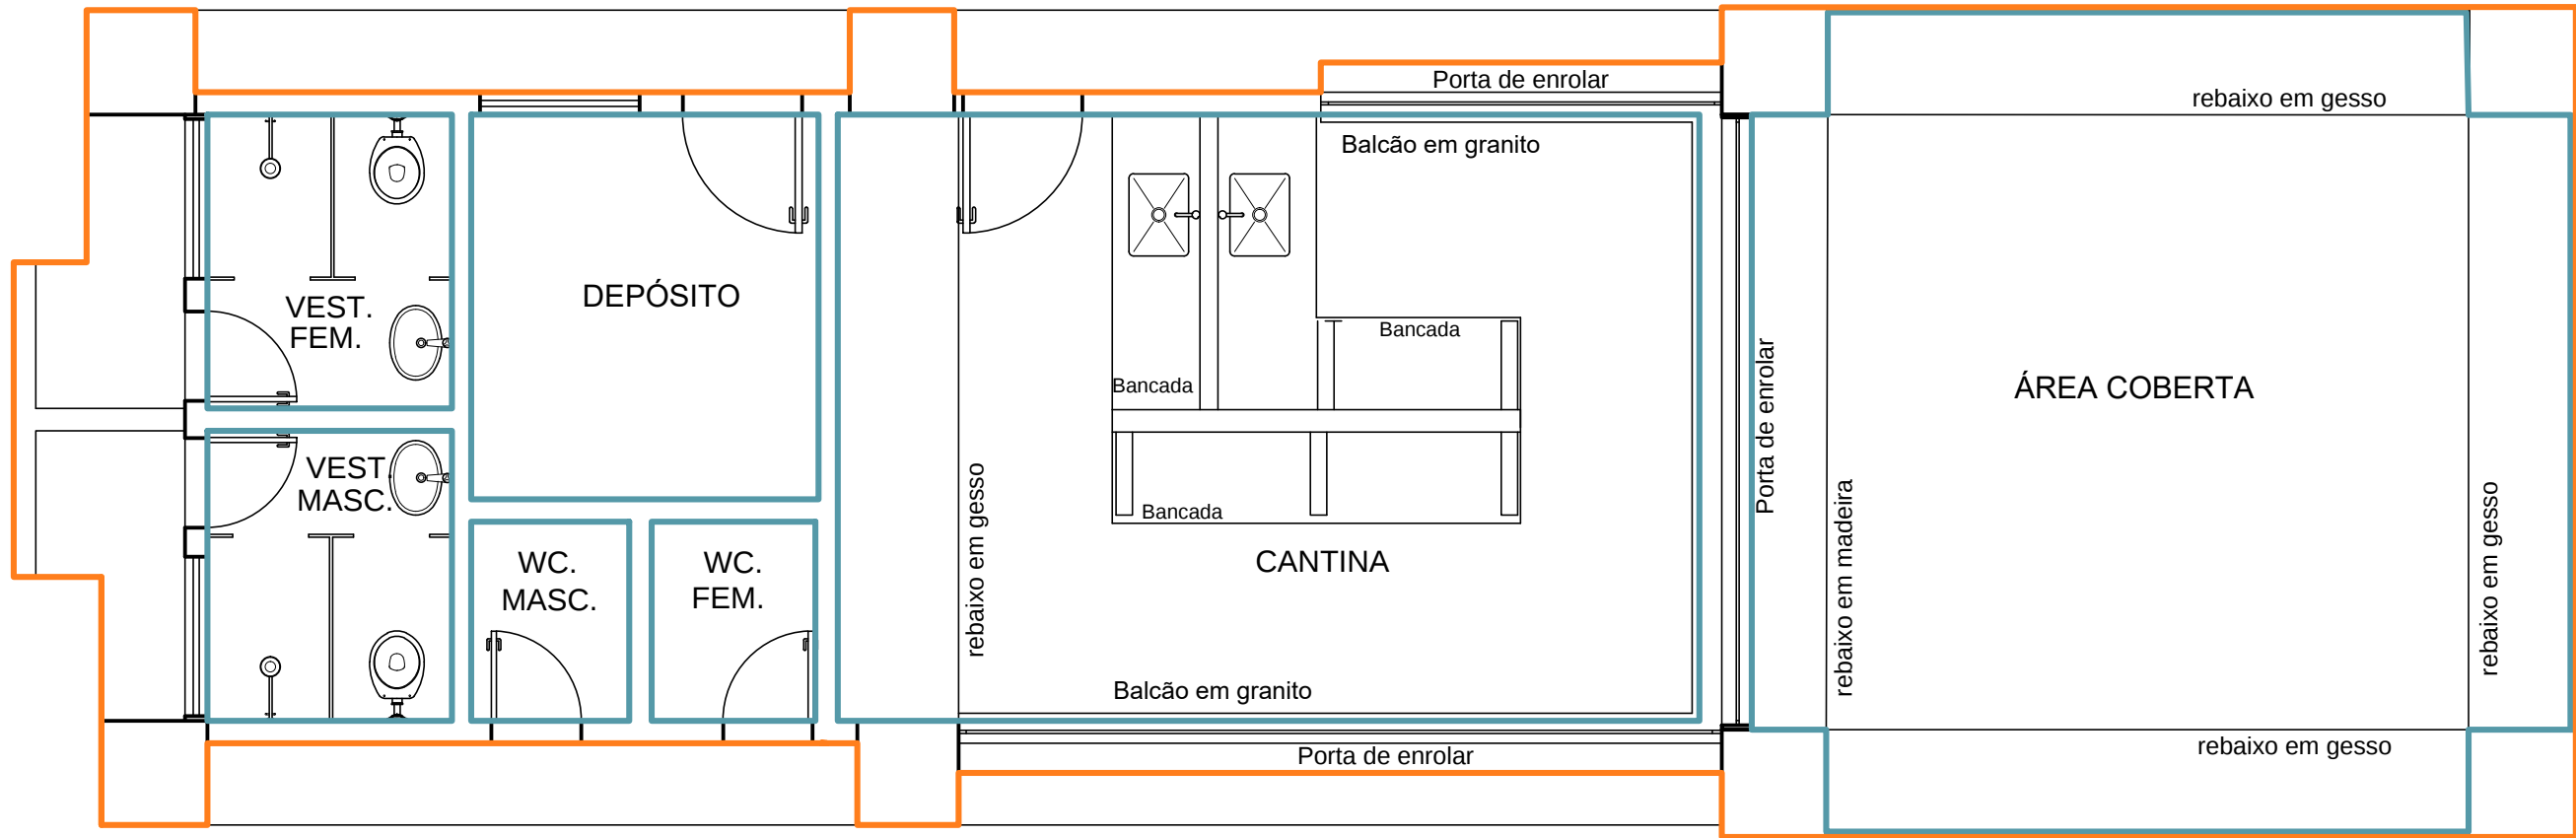

01 PLANTA BAIXA - EXISTENTE
FÓRUM - CANTINA
ESC: 1/50

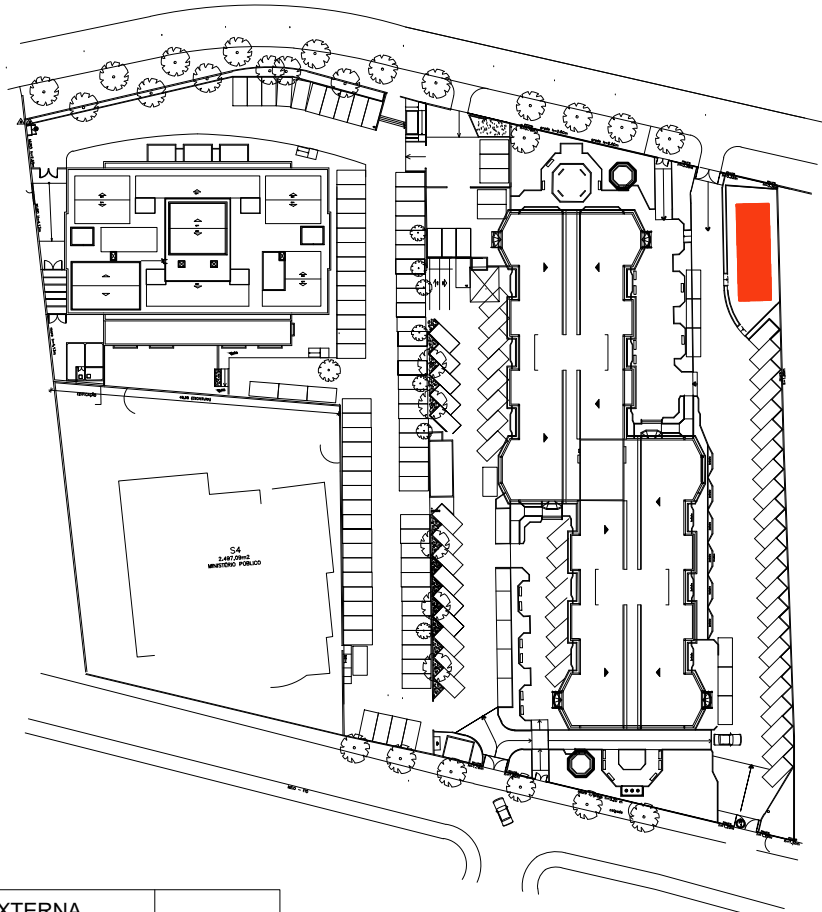

ÁREA EXTERNA COBERTA	29,01m²
ÁREA ÚTIL	38,82m²
ÁREA CONSTRUÍDA	83.81m²

NOTAS
1 - COMPOSIÇÃO DA ÁREA ÚTIL: 2 VESTIÁRIOS (MASC./FEM), DEPÓSITO, 2 SANITÁRIOS (MASC./FEM.) E CANTINA.

01	FEVEREIRO/2024	DESMEMBRAMENTO DA ÁREA EXTERNA	DEBORAH FRANCO GPC ENGENHARIA
00	AGOSTO/2023	EMISSION INICIAL	DEBORAH FRANCO GPC ENGENHARIA
Nº	DATA	DESCRIÇÃO	RESPONSÁVEL EMPRESA

PODER JUDICIÁRIO
DO ESTADO DO RIO DE JANEIRO
COMARCA DE NOVA IGUAÇU
FÓRUM
AV. DR. MARIO GUIMARÃES, Nº 968 - BAIRRO DA LUZ

PLANTA BAIXA - CANTINA

GERENTE DE ARQUITETURA: FLÁVIA DONOLA	SECRETARIA GERAL DE LOGÍSTICA BRUNO COELHO	DOCUMENTO: SEI 2023-06079538	
PROJETO: DEENG-DIPEA-SEPAR	DEPARTAMENTO DE ENGENHARIA ANÍZIA LEITE	ARQUIVO: A13-3501-CANTINA(R01)	
DESENHO/TÉCNICO: DEBORAH FRANCO	DIVISÃO DE PROJETOS DE ENGENHARIA E ARQUITETURA CARLOS TRINDADE	S.O.S.: 460789/2023	DATA: FEV./2024
ESCALA: 1/50	SERVIÇO DE PROJETOS DE ARQUITETURA ISOLDA CAMPOS TIBAU	RAD: 67.83 m²	Nº PRANCHA: 01