



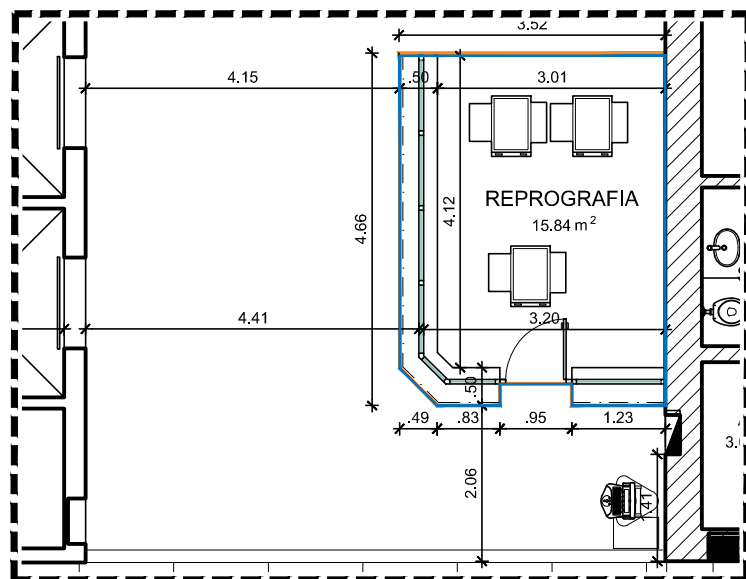

01 PLANTA BAIXA - EXISTENTE
ESC.: 1/100

LOCALIZAÇÃO
9º PAVIMENTO

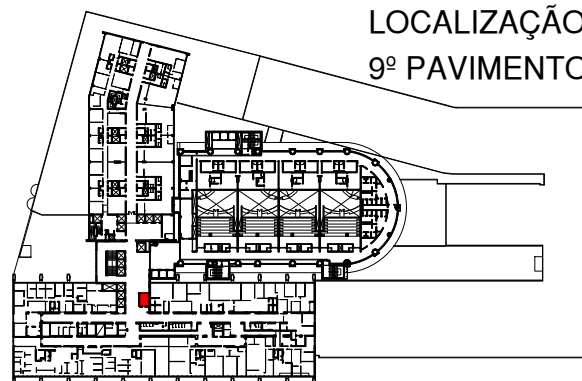

ÁREA ÚTIL	15.84 m²	
ÁREA CONSTRUÍDA	15.96 m²	

NOTAS:

1 - FOI REALIZADO O LEVANTAMENTO IN LOCO E AS INFORMAÇÕES ATUALIZADAS NO CADASTRO DIGITAL.

0	11/2024	EMIÇÃO INICIAL	VENTURA GPC
Nº	DATA	DESCRIÇÃO	RESPONSÁVEL EMPRESA
REVISÃO			
PODER JUDICIÁRIO DO ESTADO DO RIO DE JANEIRO COMARCA DA CAPITAL PALÁCIO DA JUSTIÇA - LÂMINA I - 9º PAVIMENTO AVENIDA ERASMO BRAGA Nº 115 - 9ª PAVIMENTO - SALA S/N - CENTRO - RIO DE JANEIRO/RJ			
ARQUITETURA - HALL DOS ELEVADORES - ESPAÇO DE REPROGRAFIA			
GERENTE DE ARQUITETURA: FLAVIA DONOLA		SECRETARIA GERAL DE LOGÍSTICA BRUNO COELHO	DOCUMENTO: PROCESSO Nº 2024-06126955
PROJETO/ ARQUITETO: ANDRÉA VENTURA		DEPARTAMENTO DE ENGENHARIA ANÍZIA LEITE	ARQUIVO: L09-4100-Hall do Elevadores.dwg
DESENHO/TÉCNICO: A.CARVALHO		DIVISÃO DE PROJETOS DE ENGENHARIA E ARQUITETURA CARLOS TRINDADE	S.O.S.: 768661
ESCALA: 1/100		SERVIÇO DE PROJETOS DE ARQUITETURA ISOLDA TIBAU	DATA: 11/2024
			Nº PRANCHA: 01