

PRATELEIRAS EM TOM CLARO, DE PADRÃO SIMILAR À MDF BRISA, FIXADAS NA PAREDE POR MEIO DE SUPORTE INVISÍVEL

ARMÁRIO FIXADO NA PAREDE, EM TOM AMADEIRADO CLARO, DE PADRÃO SIMILAR A MDF LOURO FREIJÓ, E TAMPO EM TOM CLARO, DE PADRÃO SIMILAR À MDF BRISA, E PRATELEIRA INTERNA; PORTAS APRESENTAM PUXADORES SLIM DE 15CM NA COR OCRE

CAIXA DE TOMADAS EMBUTIDAS, COM CONEXÃO COM TOMADAS EXISTENTES NO LOCAL

MESA DE TRABALHO EM TOM AMADEIRADO CLARO, DE PADRÃO SIMILAR A MDF LOURO FREIJÓ, APOIADA NO ARMÁRIO E EM APOIO DE DIÂMETRO 30CM EM TOM CLARO, DE PADRÃO SIMILAR À MDF BRISA

PAREDES COM PINTURA DE TOM AZUL CLARO, SIMILAR À COR ÁGUA MINERAL

PROJEÇÃO DO APOIO DA MESA

MESA DE REUNIÕES DE PADRÃO SIMILAR À MDF BRISA, COM APOIO EM TOM AMADEIRADO CLARO, SIMILAR À PADRÃO MDF LOURO FREIJÓ

ESTANTE FIXA NA PAREDE EM TOM AMADEIRADO CLARO, DE PADRÃO SIMILAR A MDF LOURO FREIJÓ, COM 6 PRATELEIRAS

**1** PLANTA BAIXA  
ESCALA 1/25


OBS: CONFERIR MEDIDAS NO LOCAL



**PREFEITURA MUNICIPAL DE CABO FRIO**  
Secretaria Municipal de Gestão Territorial e Economia Azul



PROJETO SALA DA PROCURADORA CHEFE			DATA: 31/07/2025
LOCAL PREFEITURA DO BRAGA			ESCALA: 1/50
ASSUNTO DETALHAMENTO			
SECRETÁRIO SEGTEA  			



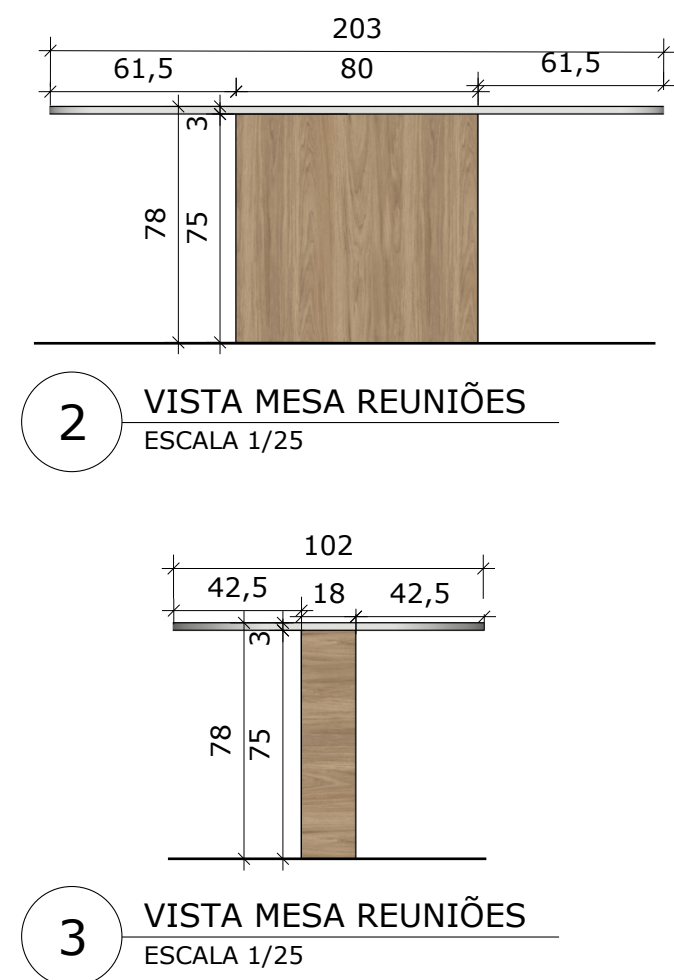

OBS: CONFERIR MEDIDAS NO LOCAL

[illegible]

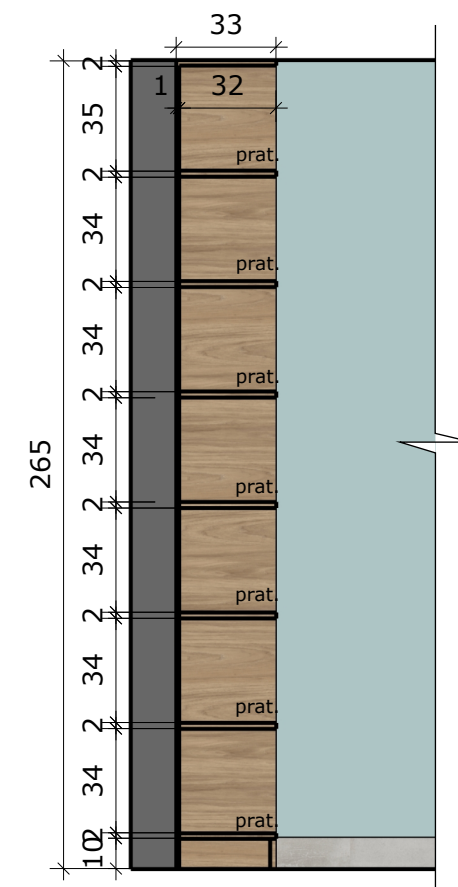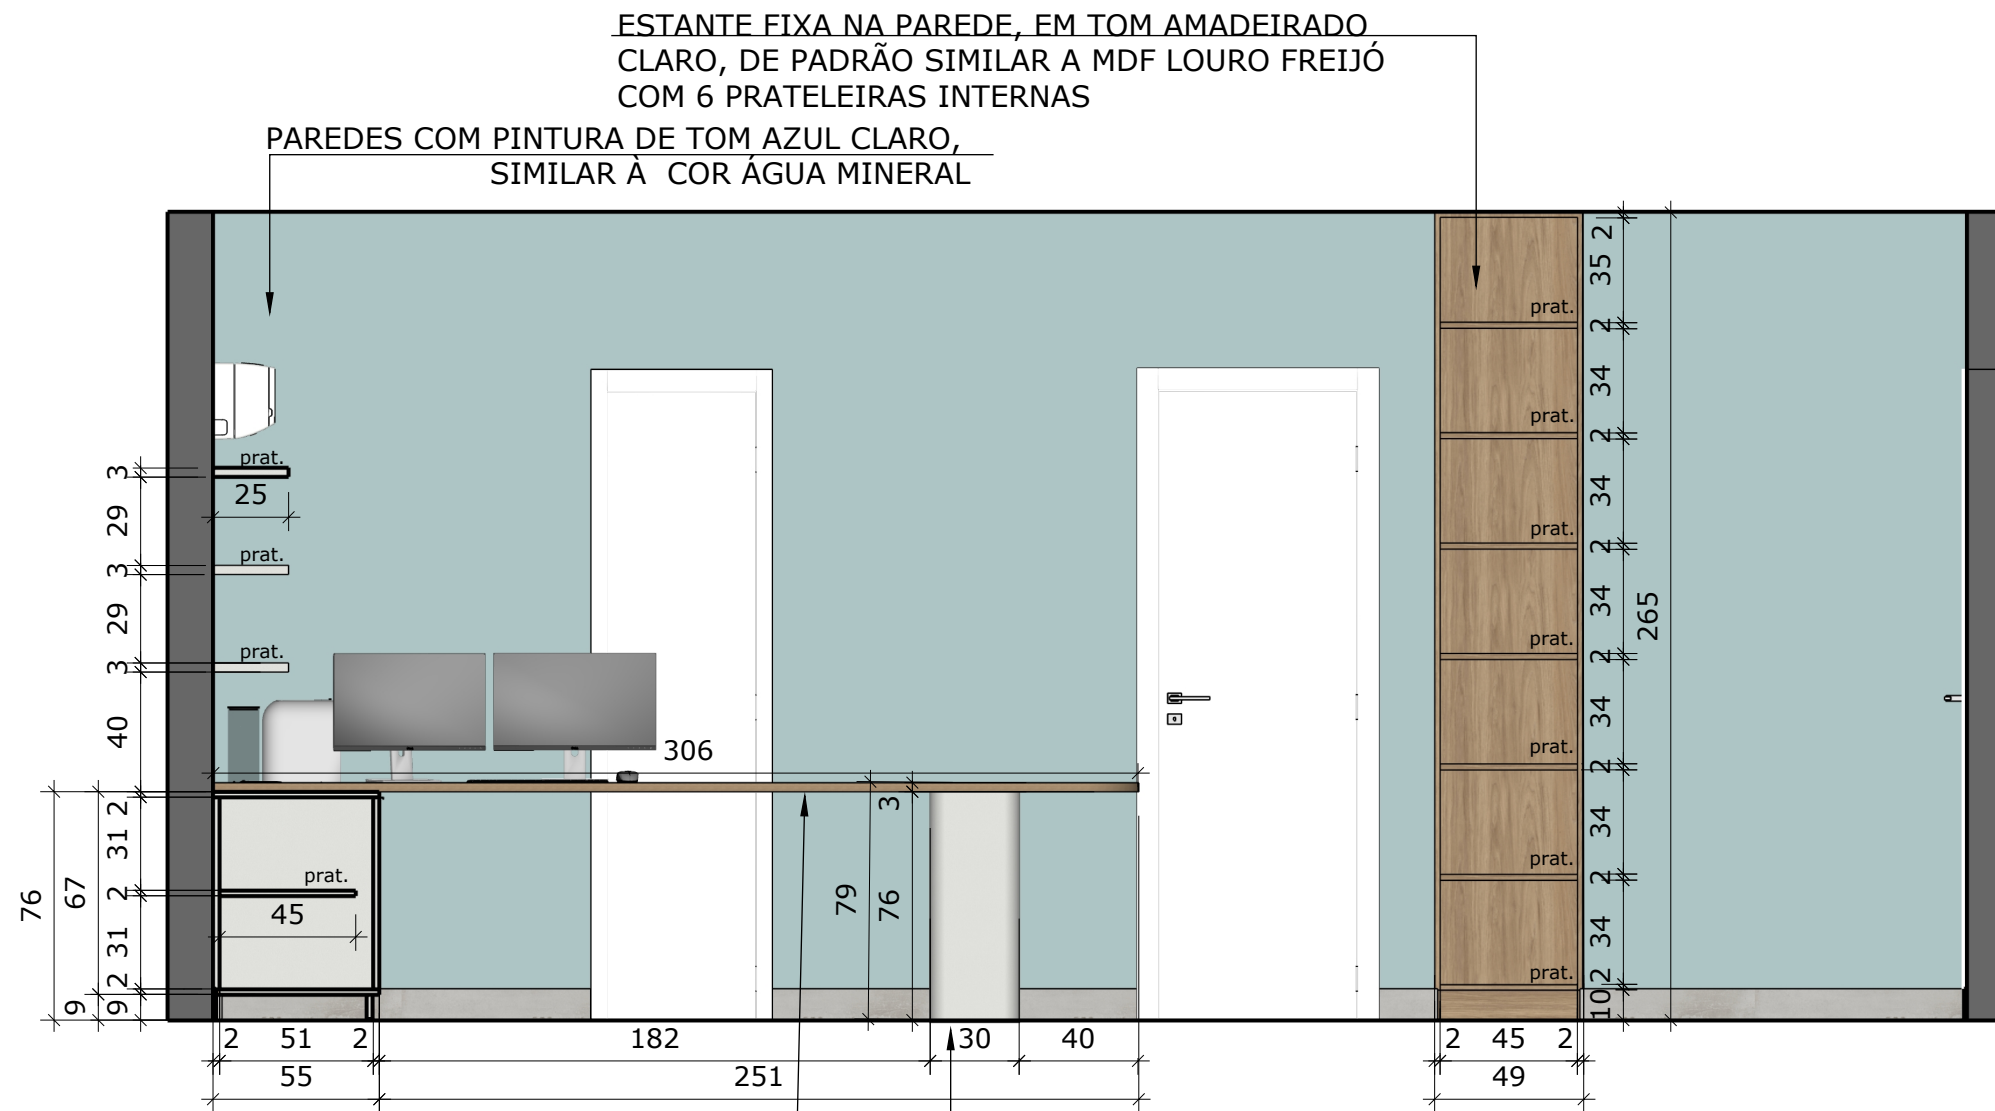

MESA DE TRABALHO EM TOM AMADEIRADO CLARO,  
DE SIMILAR A MDF LOURO FREIJÓ, APOIADA NO  
ARMÁRIO

APOIO DE DIÂMETRO 30CM  
EM TOM CLARO, SIMILAR À MDF BRISA

5 CORTE AA  
ESCALA 1/25

4 VISTA  
ESCALA 1/25



OBS: CONFERIR MEDIDAS NO LOCAL

		<b>PREFEITURA MUNICIPAL DE CABO FRIO</b> Secretaria Municipal de Gestão Territorial e Economia Azul	
PROJETO SALA DA PROCURADORA CHEFE			DATA: 31/07/2025
LOCAL PREFEITURA DO BRAGA			ESCALA: 1/50
ASSUNTO DETALHAMENTO			FOLHA: 03/03
SECRETÁRIO SEGTEA  MATHEUS ARAGUTTI	SECRETÁRIA ADJUNTA  NATÁLIA SINGH	SUPERVISÃO DE PROJETO  TATIANA TAVARES	REV: R00