




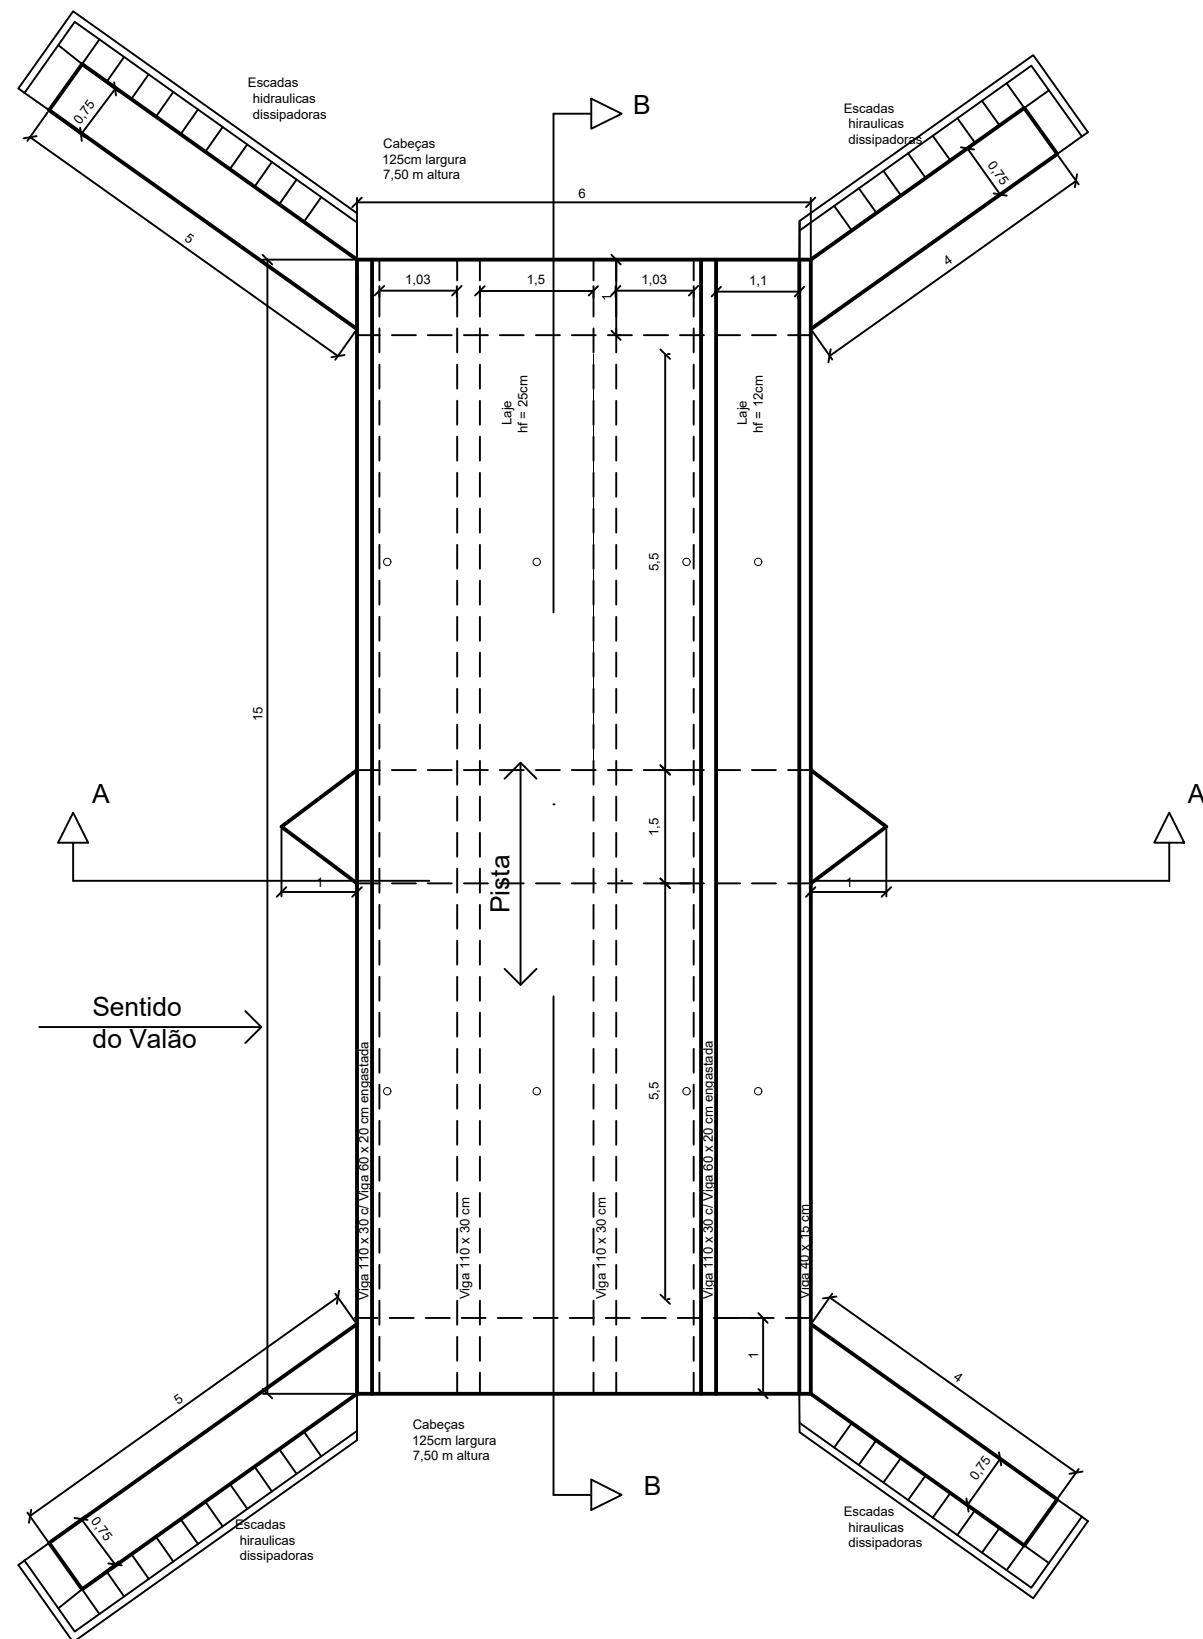


PLANTA BAIXA
ESCALA: 1/100 - COTAS EM: "m"

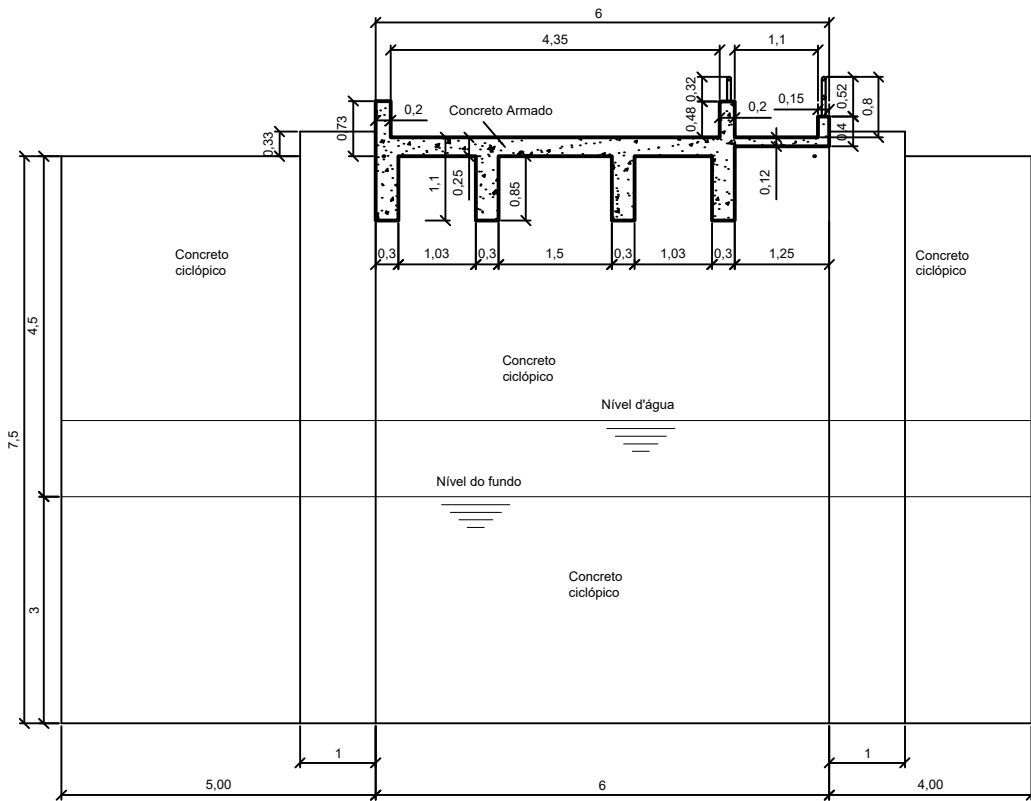


CORTE AA - PONTE
ESCALA: 1/100 - COTAS EM "M"

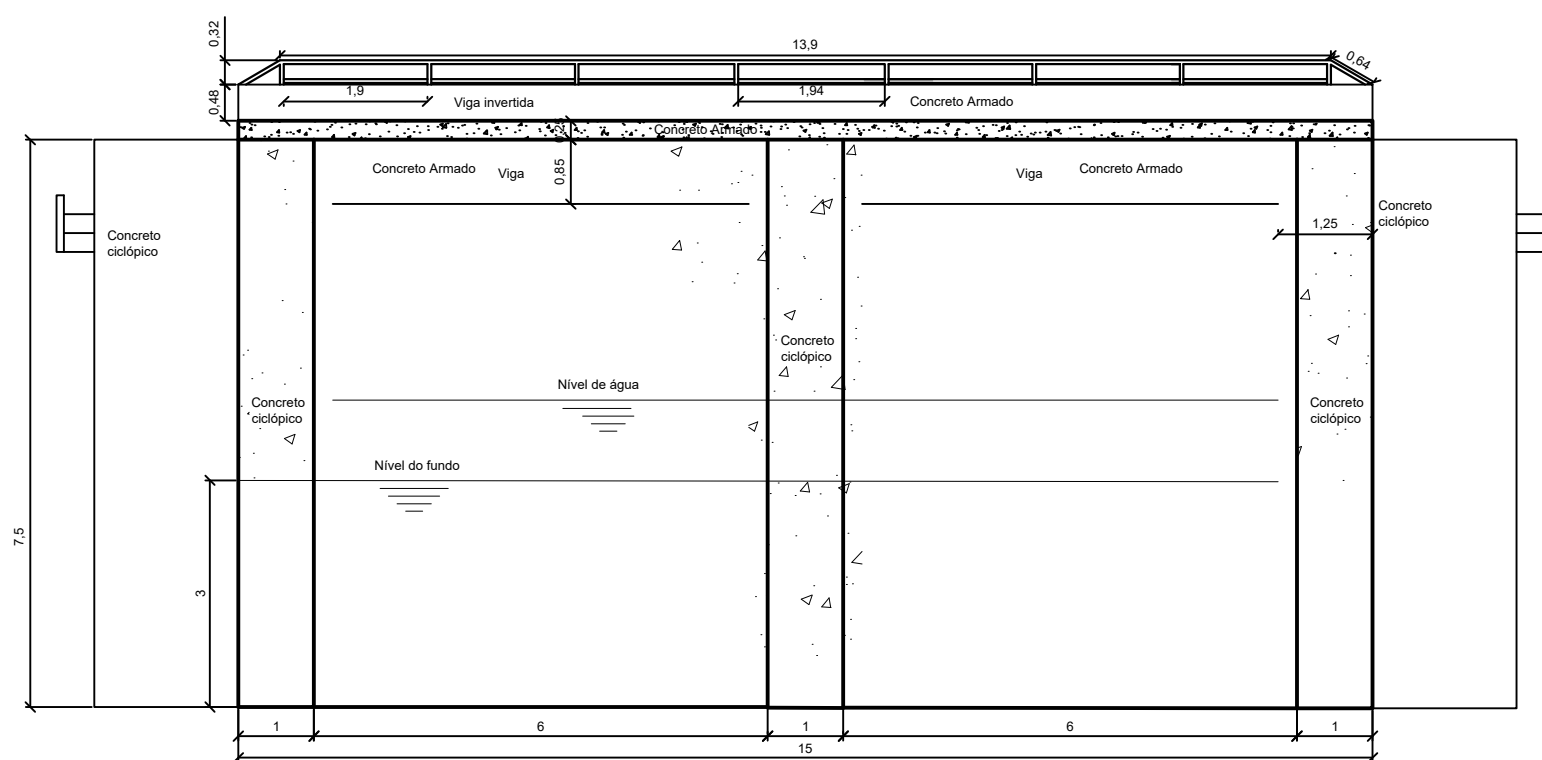


CORTE BB - PONTE
ESCALA: 1/100 - COTAS EM "M"

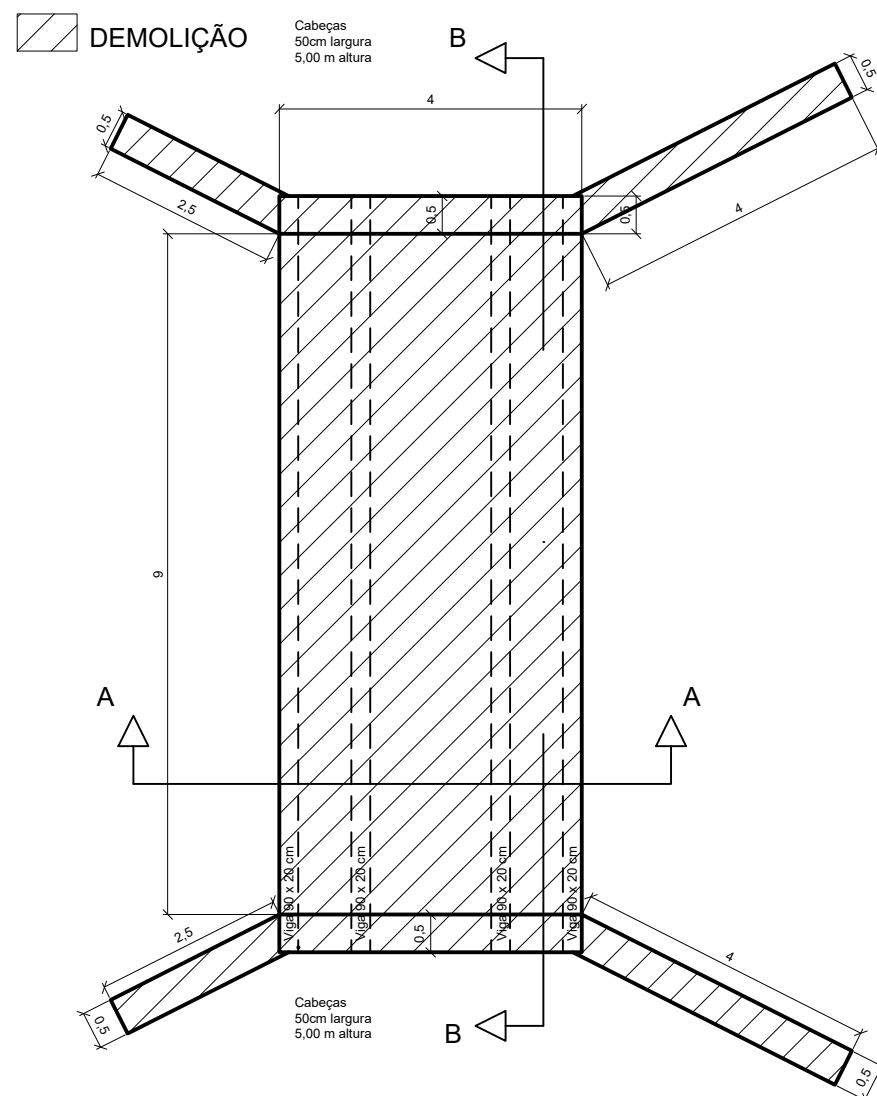


PLANTA BAIXA - Á DEMOLIR
ESCALA: 1/100

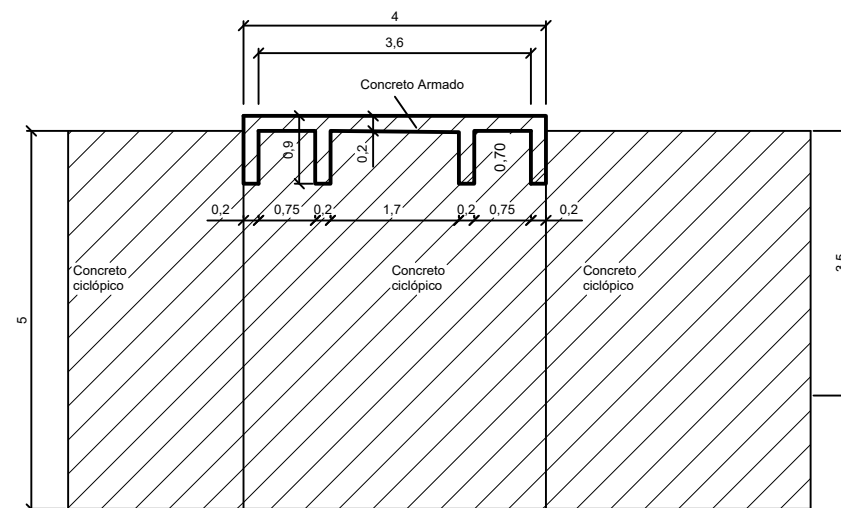


CORTE AA - Á DEMOLIR
ESCALA: 1/100

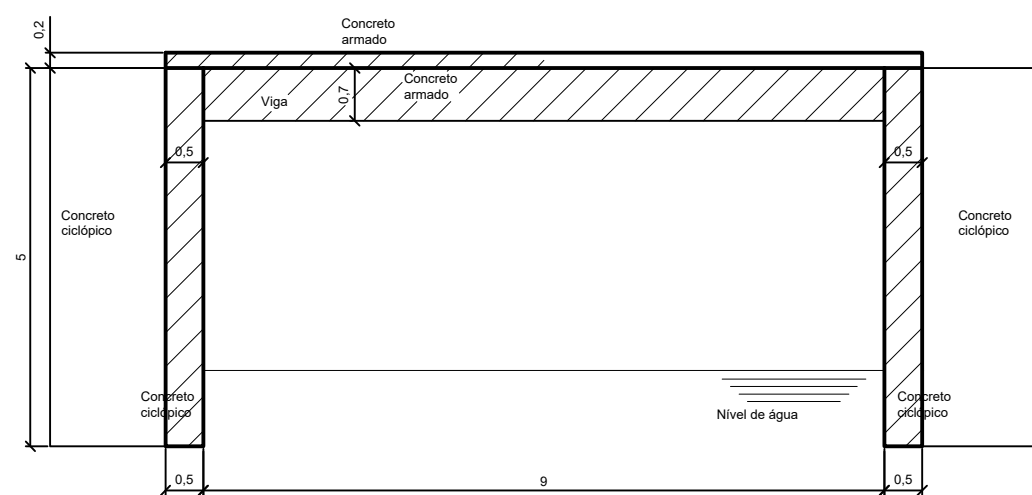

CORTE BB - Á DEMOLIR
ESCALA: 1/100

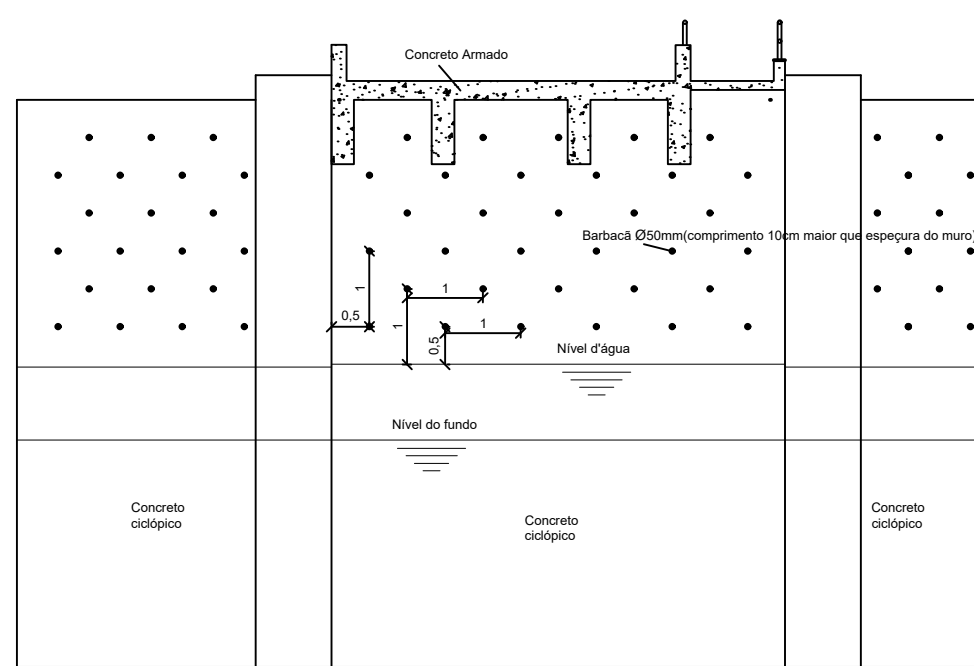

LAYOUT MALHA BARBACÁ
ESCALA 1:100 - COTAS "M"

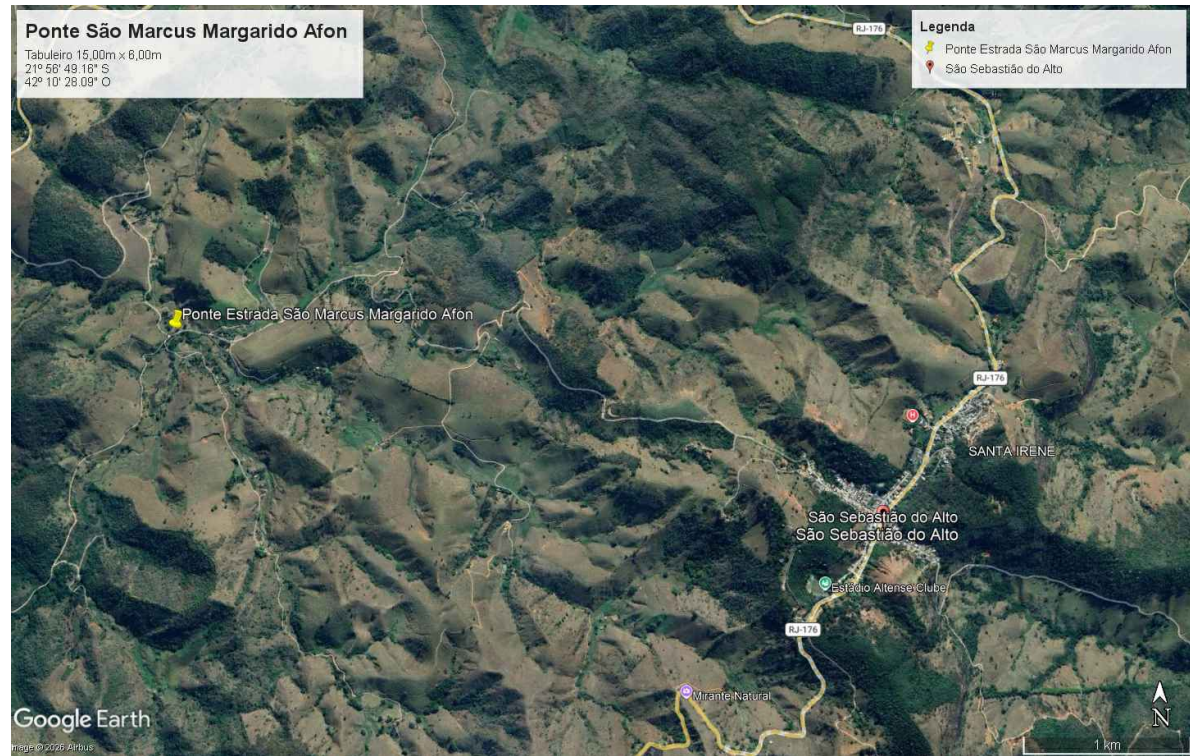

LOCALIZAÇÃO

- Carimbos / Observações:
- 1 - Aterro das cabeças, levantamento de pista e desvios serão executados pela contratada.
 - 2 - Trecho rodoviário classe IV- Ponte situada em estradas vicinais (DNIT). Volume de tráfego Baixo (VDM) Estradas vicinais saíbradas. Ponte - Classe 12.

Prefeitura Municipal de São Sebastião do Alto - RJ

PROJETO:
PONTE SÃO MARCUS / MARGARIDO AFON - ESTRADA MARGARIDO AFON DEMOLIÇÃO E RECONSTRUÇÃO

LOCALIZAÇÃO:
Município de São Sebastião do Alto - 1º Distrito
Estrada Margarido Afon

ASSINATURA:

PREFEITURA MUNICIPAL DE SÃO SEBASTIÃO DO ALTO
CNPJ : 28.645.786/0001-13

RESP. TÉCNICO:


Evaldo Chaves Gouvêa Júnior
CREA-RJ 2000102222

Escala:
Indicada


CONTEÍDO DA FOLHA:
**PLANTA BAIXA
CORTES PONTE**

**LAYOUT "
DEMOLIÇÕES
DESVIO E ENSECADEIRA**


Prontidão:
01/01

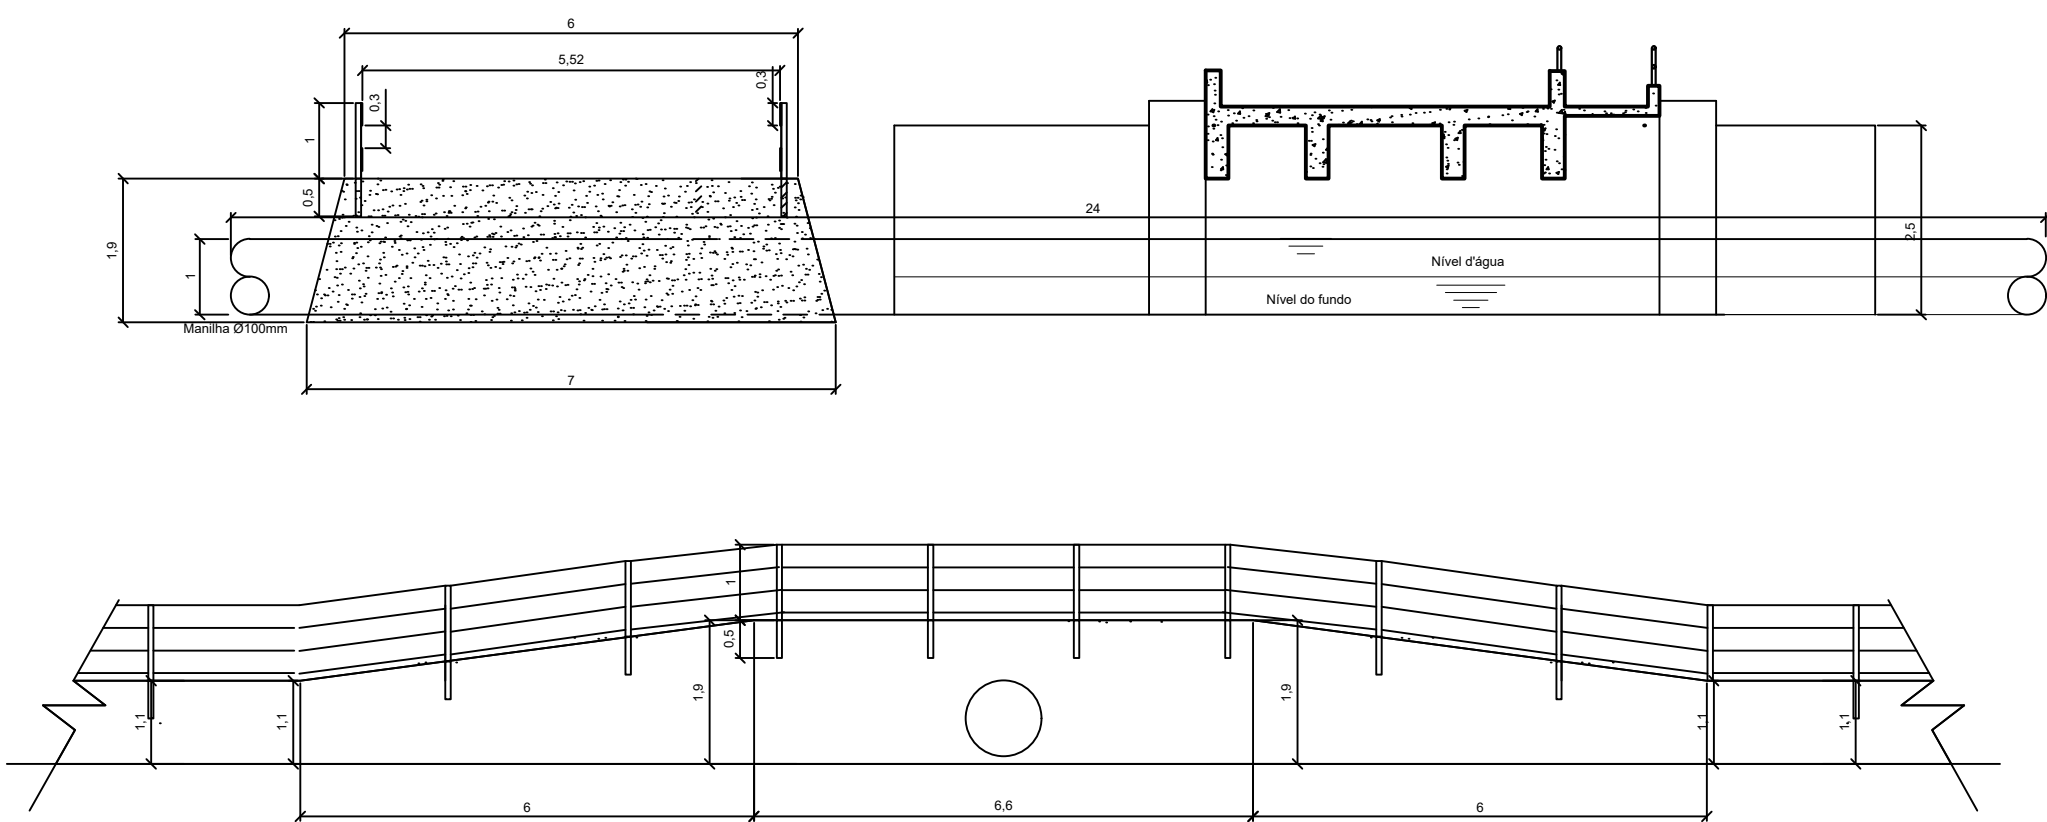

DESVIO
ESCALA: 1/100 - COTAS M

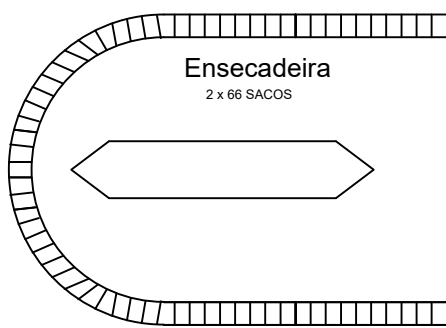

LAYOUT ENSECADEIRA
ESCALA 1:200

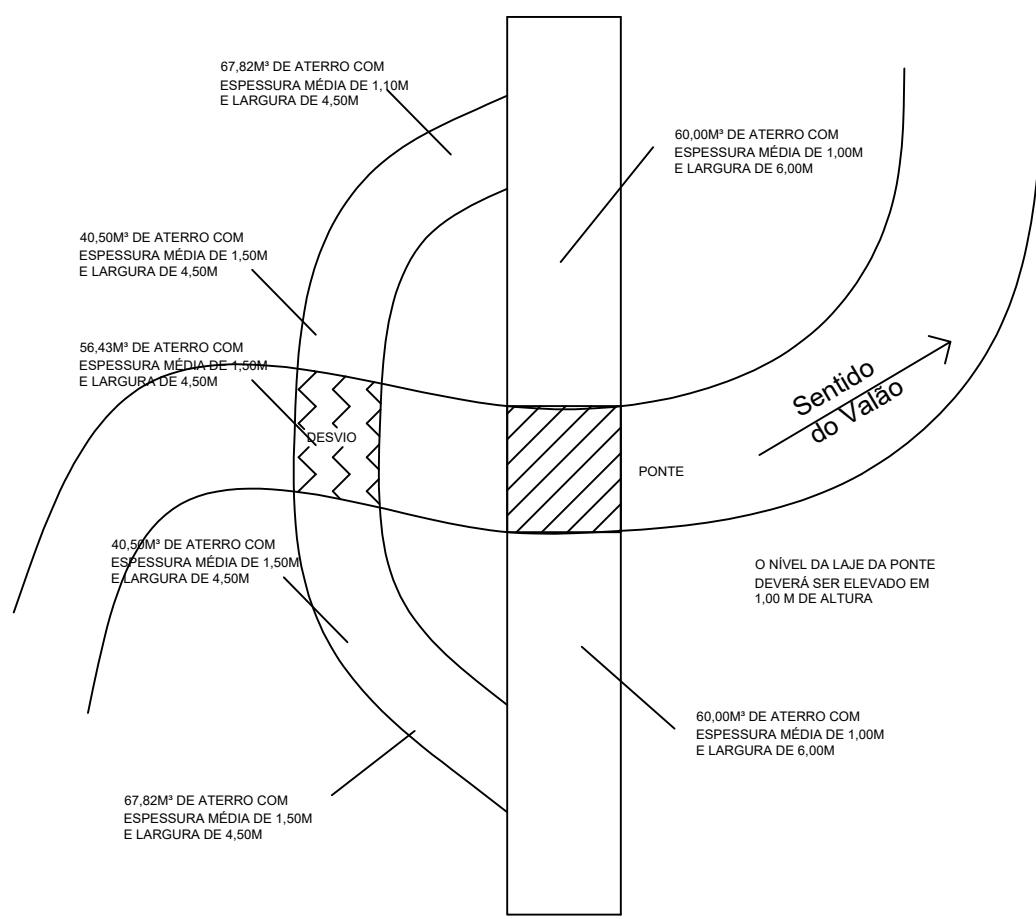

LAYOUT DESVIO
ESCALA: 1:200