




PIAIA  
 PROCESSO Nº 258/20  
 RUBRICA Q FLS 86


**Núcleo de Projetos**

Rua da Sossena  
 Avenida Gregório Hernando Moreira - Bairro Velho Sosseno - Niterói, RJ  
 Projeto para construção da Rua Sosseno  
 SECRETARIA MUNICIPAL DE OBRAS  
 Urbanismo e Planejamento Urbano  
 Engenharia Civil  
 Urbanismo e Planejamento Urbano  
 Urbanismo e Planejamento Urbano


Escala: 1:100  
 Data: 10/08/20

**PLANTA DE SITUAÇÃO E LOCALIZAÇÃO**

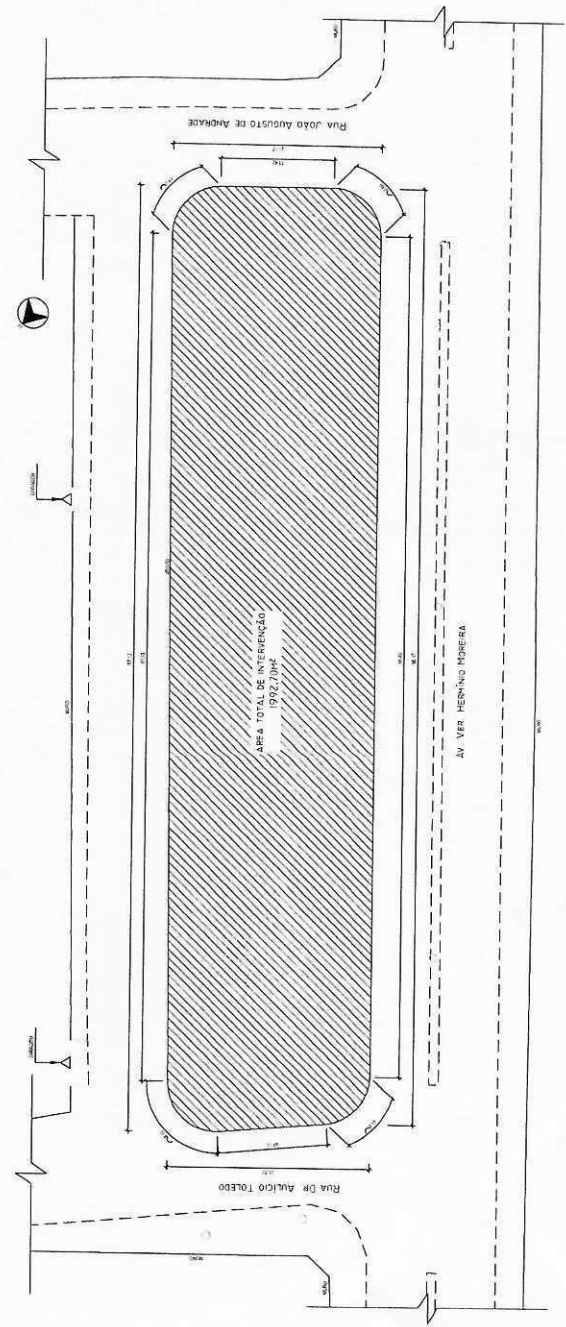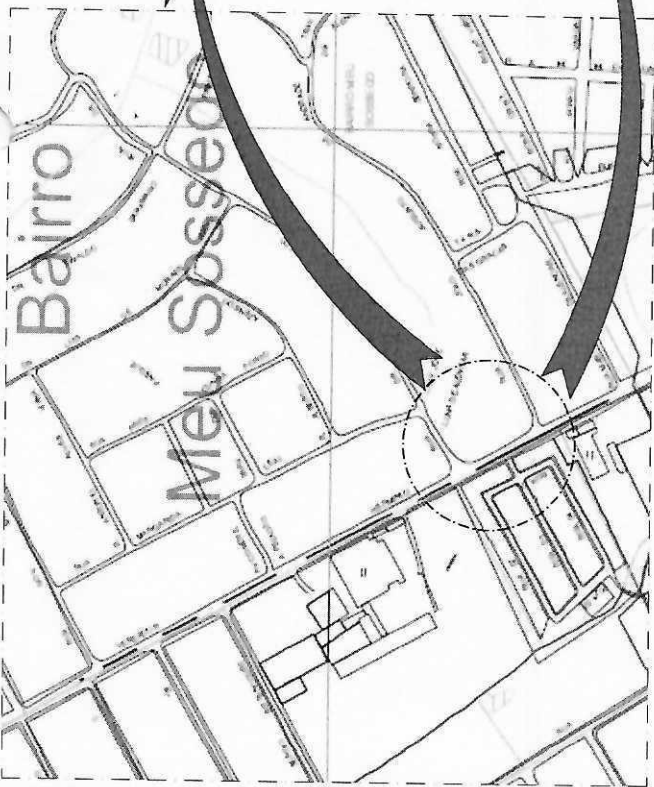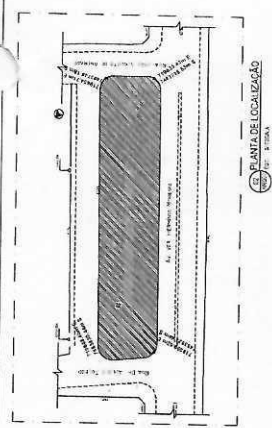

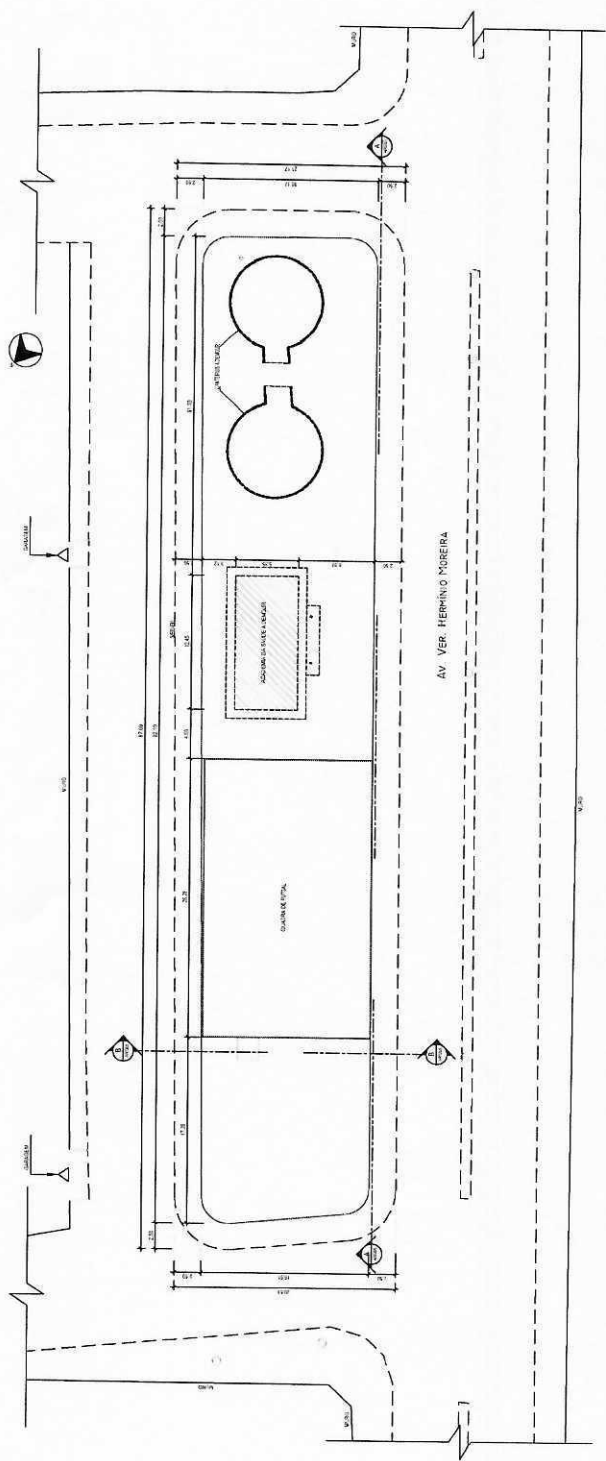

PLANTA BAIXA-DEMOLIR/CONSTRUIR

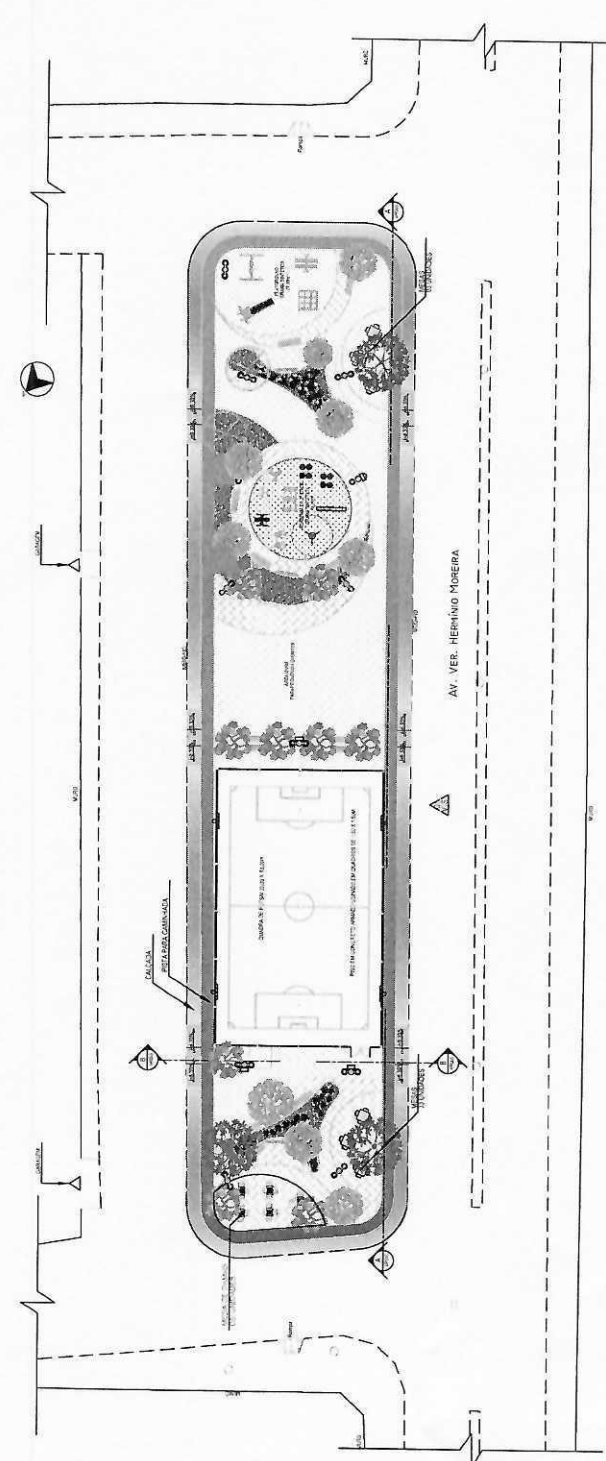

PLANTA BAIXA LAYOUT

CONDOMÍNIO RIZARD



PROJETO 138/29  
RUBRICA

Núcleo de Projetos

Projeto	FRACH-DORRICO
Assunto	Avenida/Usador Hermínio Moreira
Local	Barro Alto Siqueira - Igarapé - RJ
Objetivo	Projeto para construção de Praça
Escala	1:100
Desenho	Desenho
Verificação	Verificação
Assinatura	Assinatura
Carimbo	Carimbo
Observações	Observações
Outras	Outras
Assinatura	Assinatura
Carimbo	Carimbo
Observações	Observações
Outras	Outras

CONSTRUIR E DEMOLIR / PLANTA BAIXA



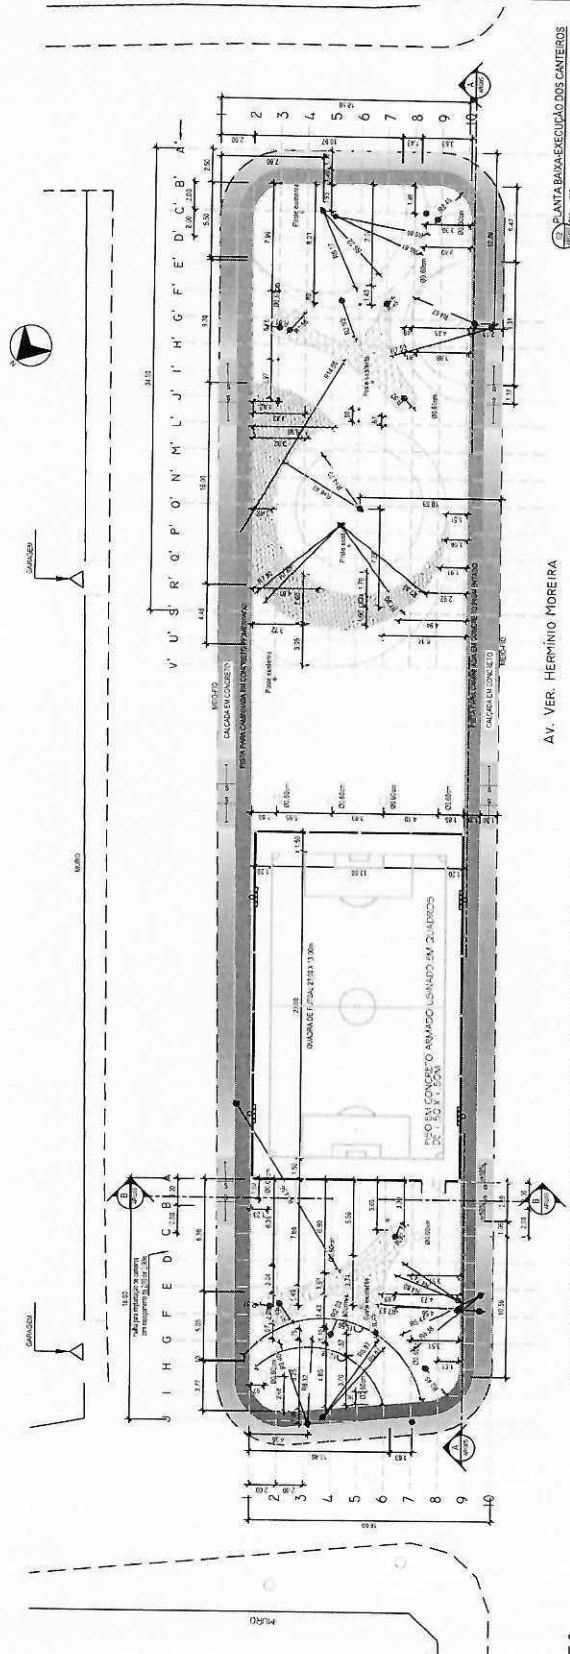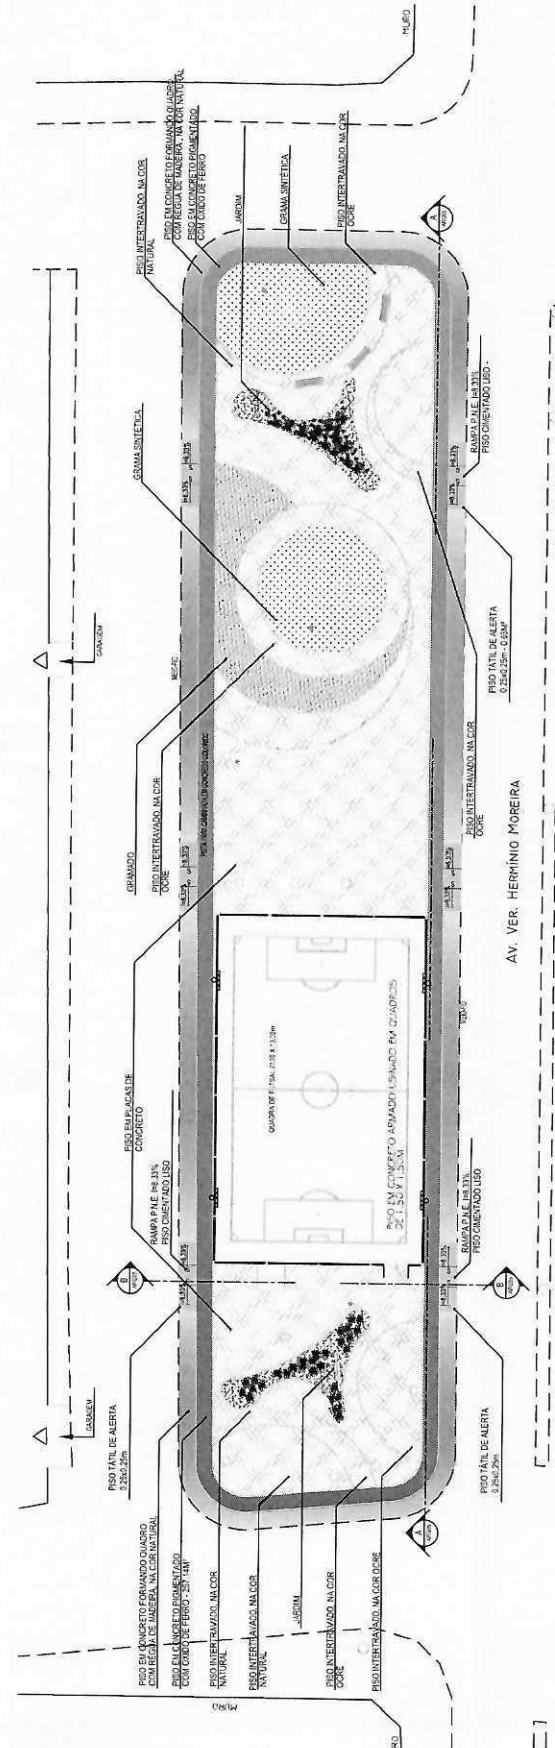


AV. VER. HERMÍNIO MOREIRA


02 PLANTA BAIXA-EXECUÇÃO DOS CANTEIROS

[illegible]

	NOME POPULAR	NOME CIENTÍFICO	Quantidade
01	IPE ROSA	<i>Tabebuia portorphylla</i>	03 un
02	ANGICO BRANCO	<i>Swartzia multijuga</i>	09 un
03	BABOSA BRANCA	<i>Cordia alliodora</i>	09 un
04	APOEIRA SALSA	<i>Schinus molle</i>	02 un
05	BELA-EMILIA	<i>Plumbago auriculata</i>	130 un
06	MINI DORRIL VERMELHA	<i>Isatis tinctoria</i>	70 un
07	BROMELIA	<i>Anthurus blanchetianus</i>	20 un
AE	ÁRVORES EXISTENTES		02 un

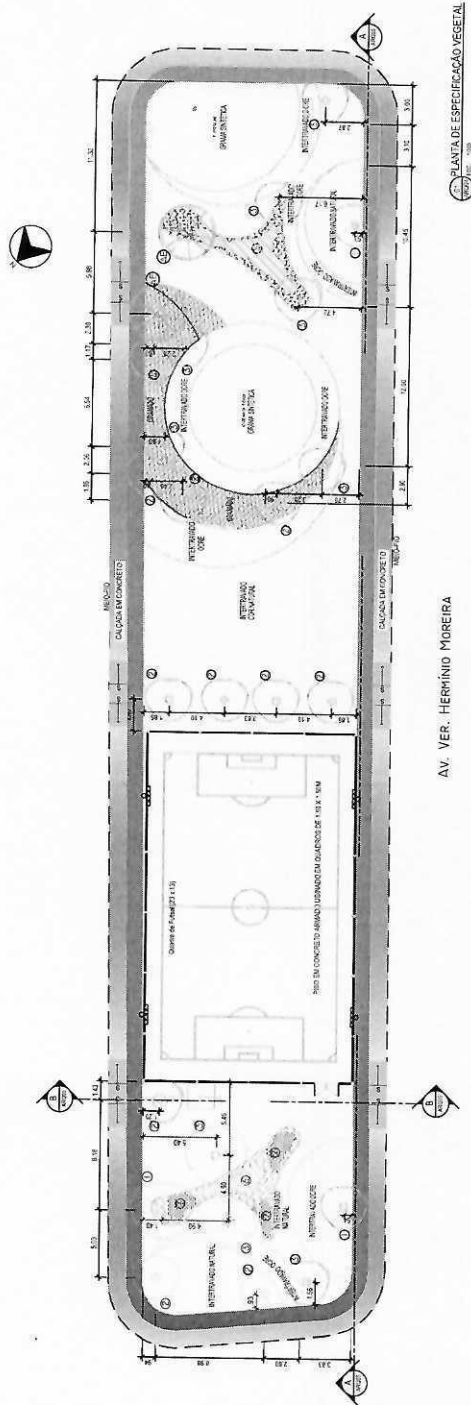

AV. VER. HERMÍNIO MOREIRA

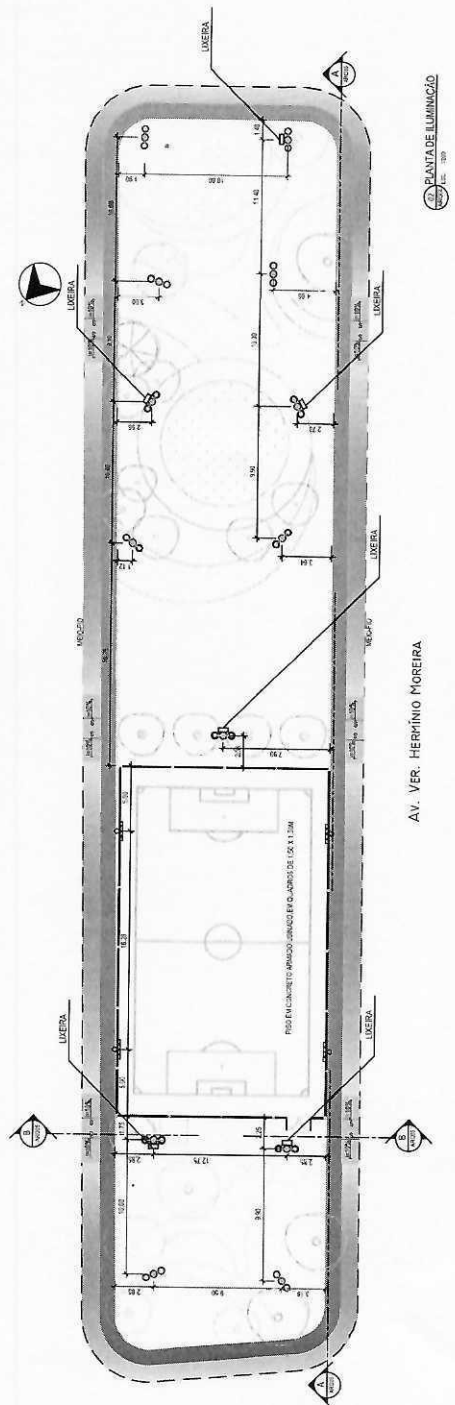

AV. VER. HERMÍNIO MOREIRA

**Núcleo de Projetos**

Projeto: PRAÇA DOCEIRO  
 Localização: AVENIDA VEREADOR HERMÍNIO MOREIRA - BARRIO DEU ROSEGO FÁBRIA - RJ  
 Data: 14/01/2023  
 Escala: 1:100  
 Nome: **5.0**  
 Assinatura: [Assinatura]


SECRETARIA MUNICIPAL DE OBRAS  
 LUIZ ALVES VIANA FILHO  
 Assessor Técnico  
 Assessor Técnico  
 Assessor Técnico

LEGENDA	POSE ZIMMEX	QUEBRE	JEER
000	000	000	000

238/24  
 90


[illegible]

238/24

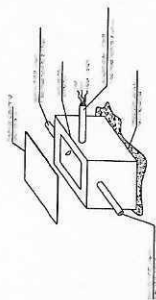

CHINA

DETALHE DE CAIXA DE PASSAGEM

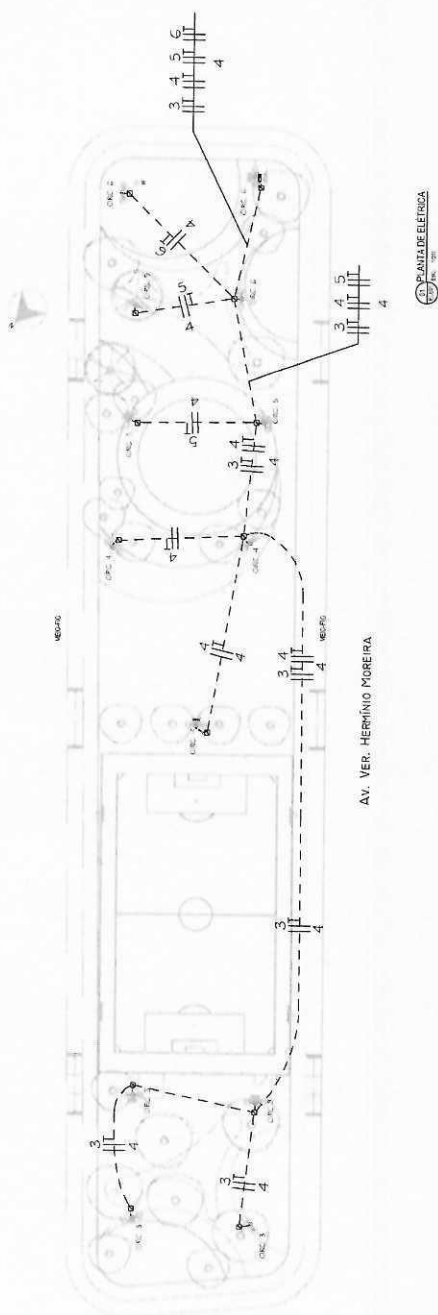

AV. VER. HERMÍNIO MOREIRA

0869R.4.Aes

- [illegible]

[illegible][illegible]