

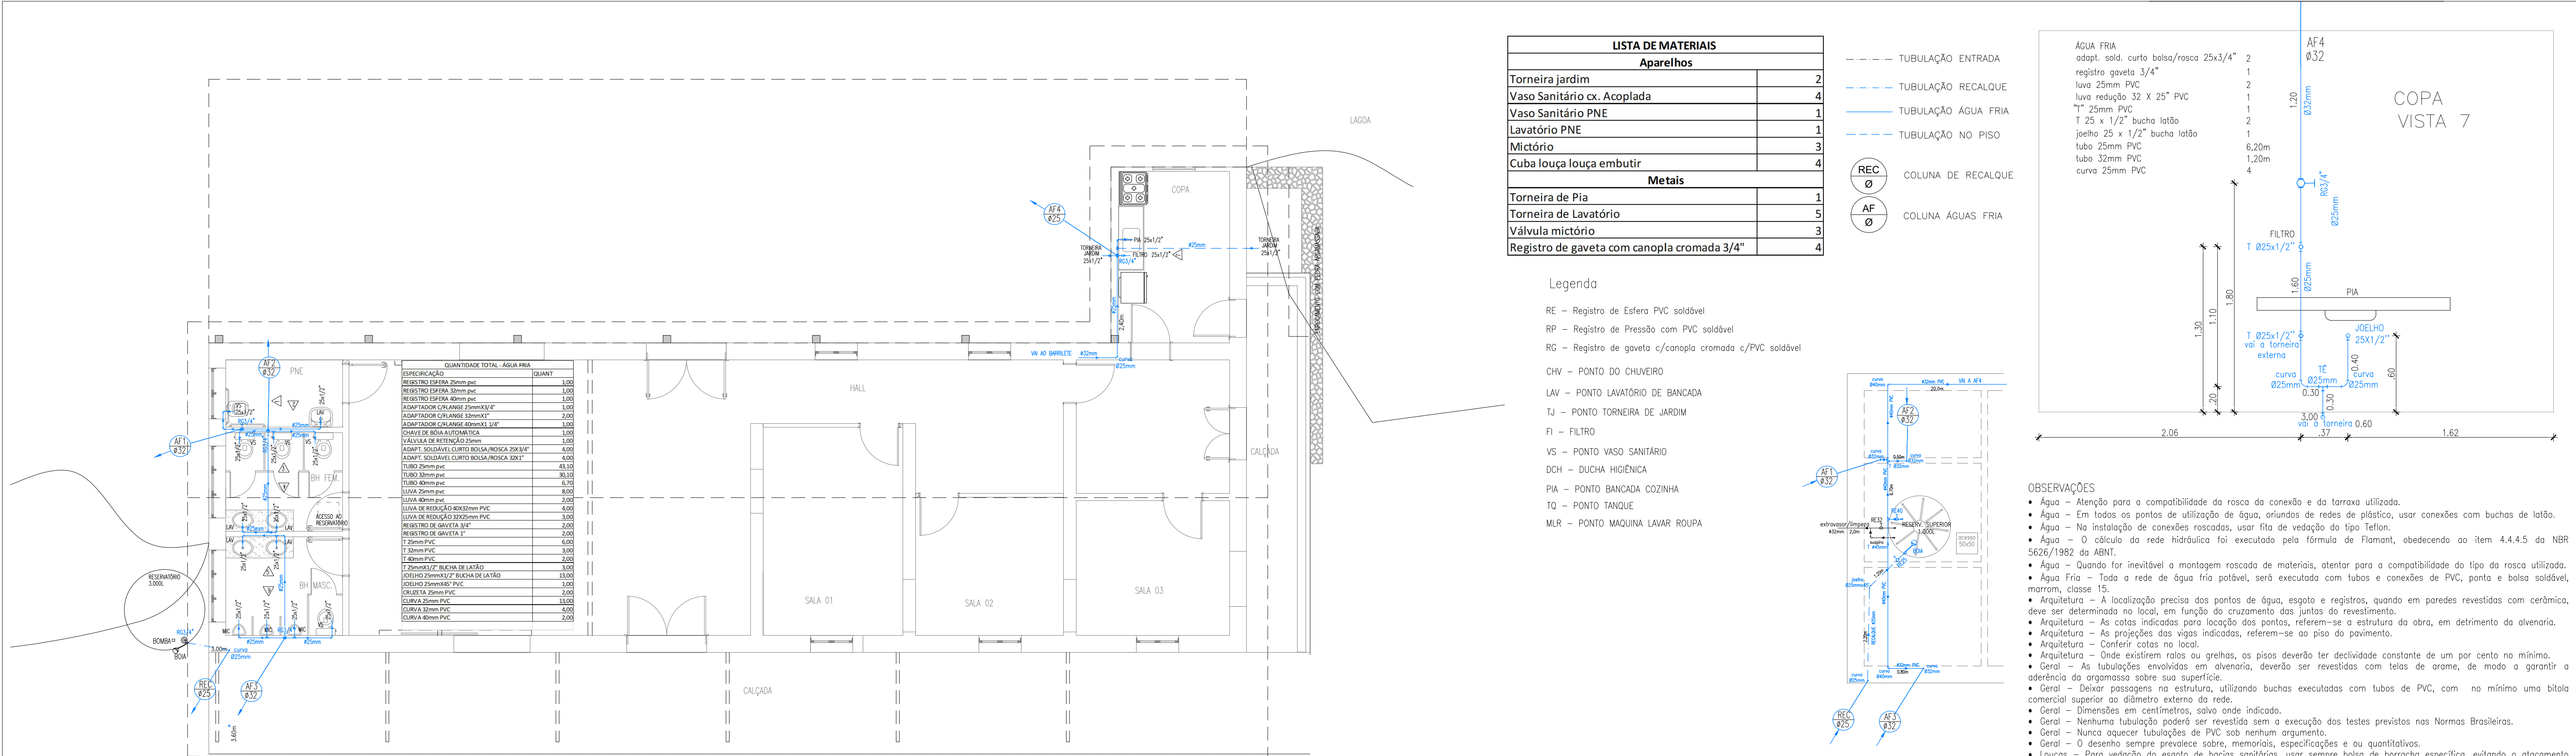
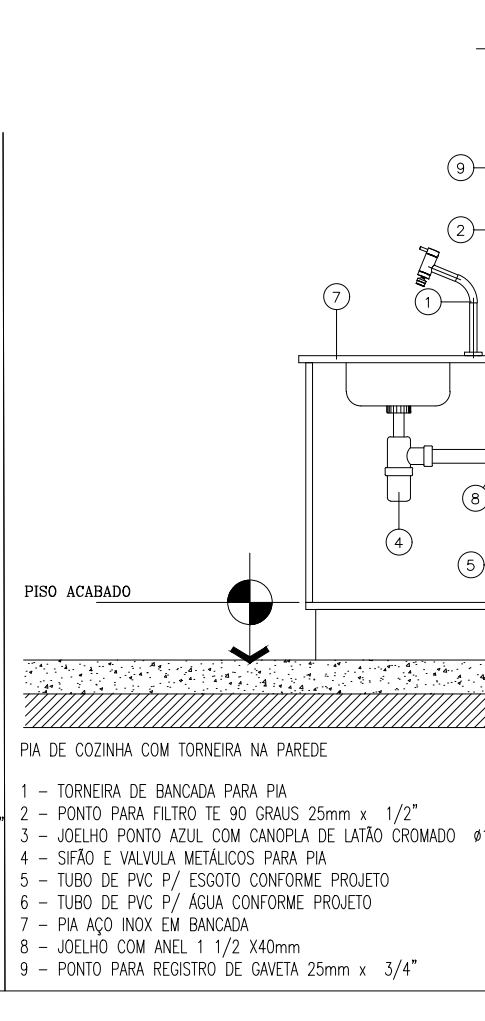
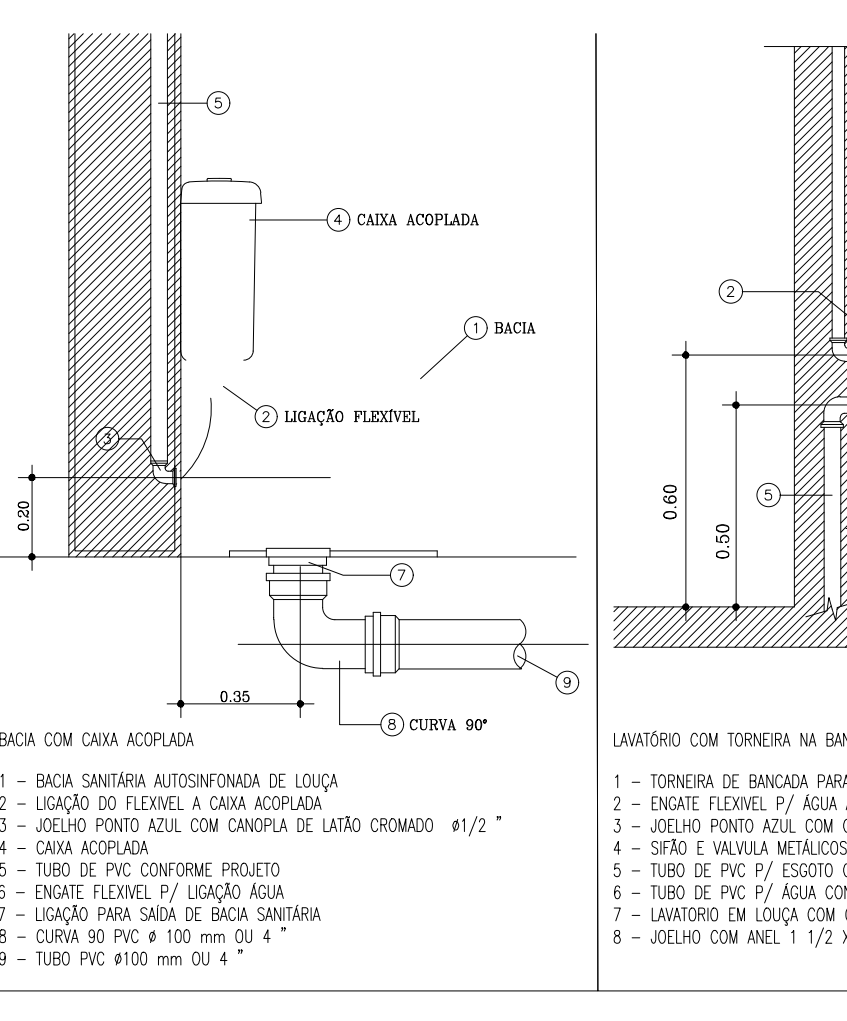
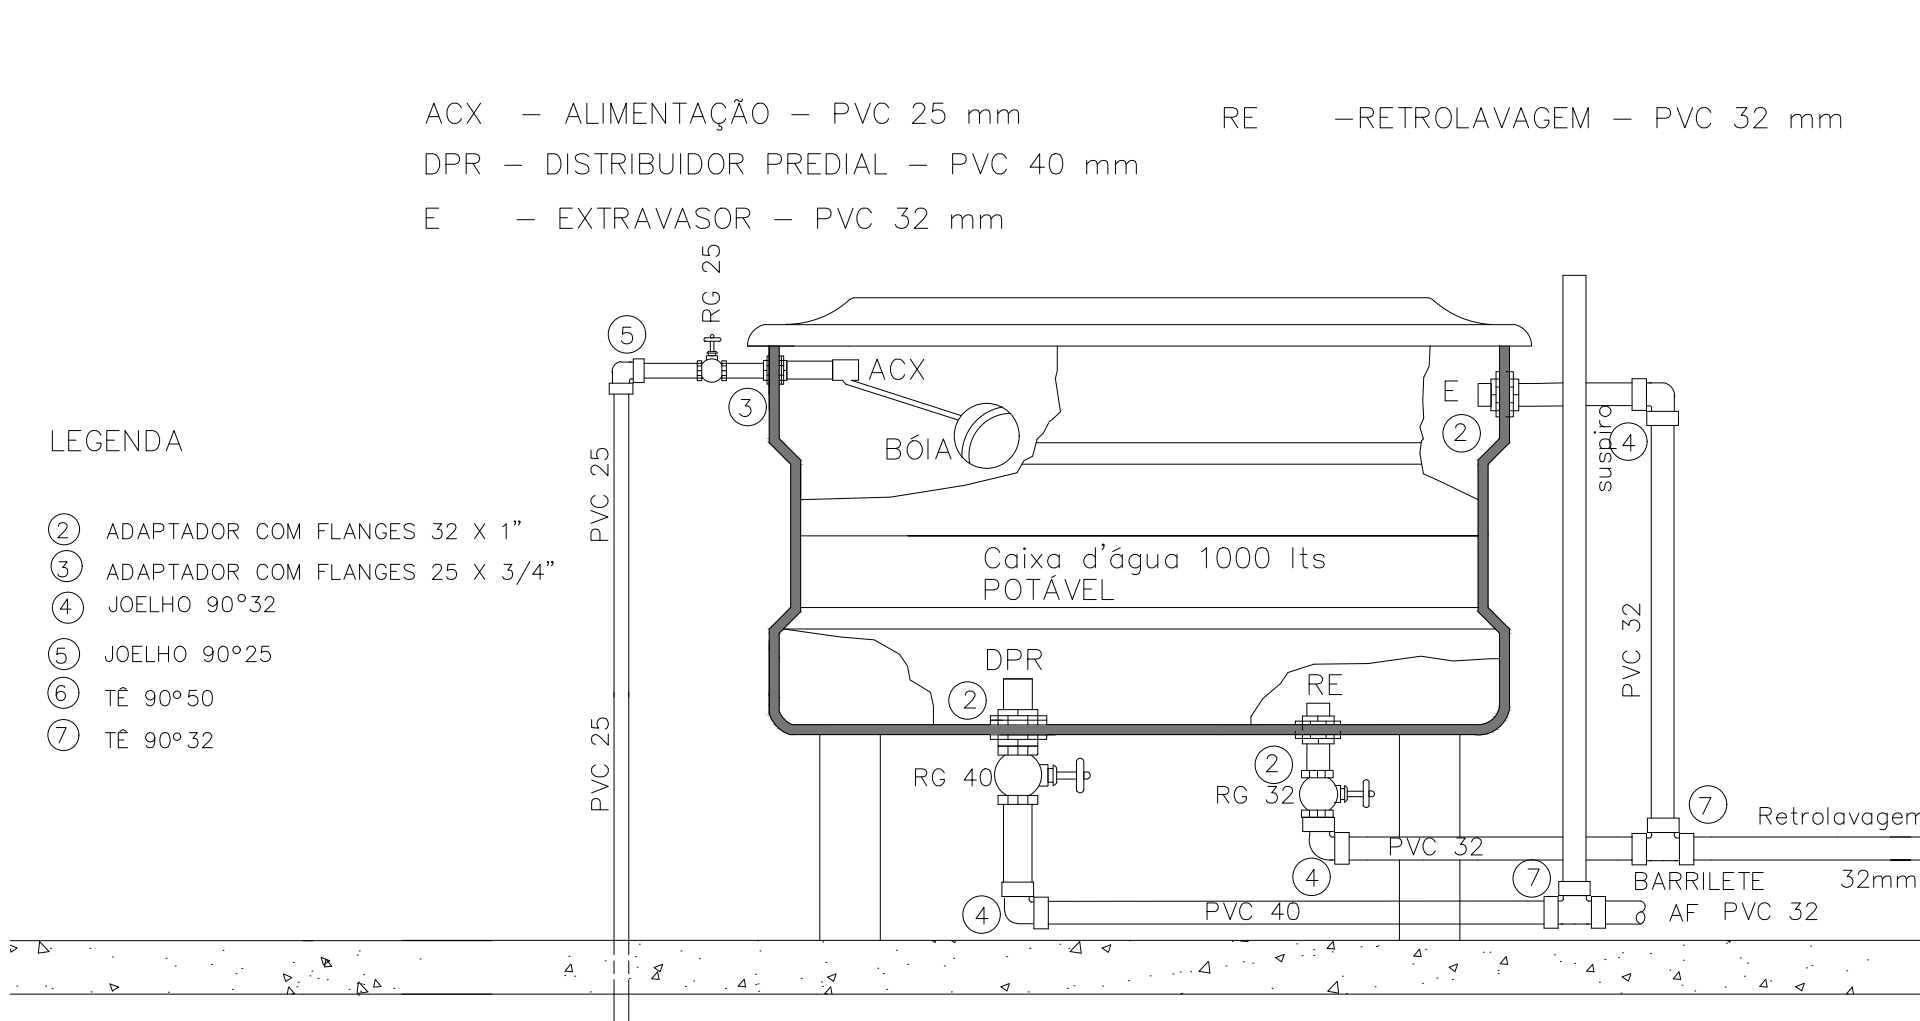
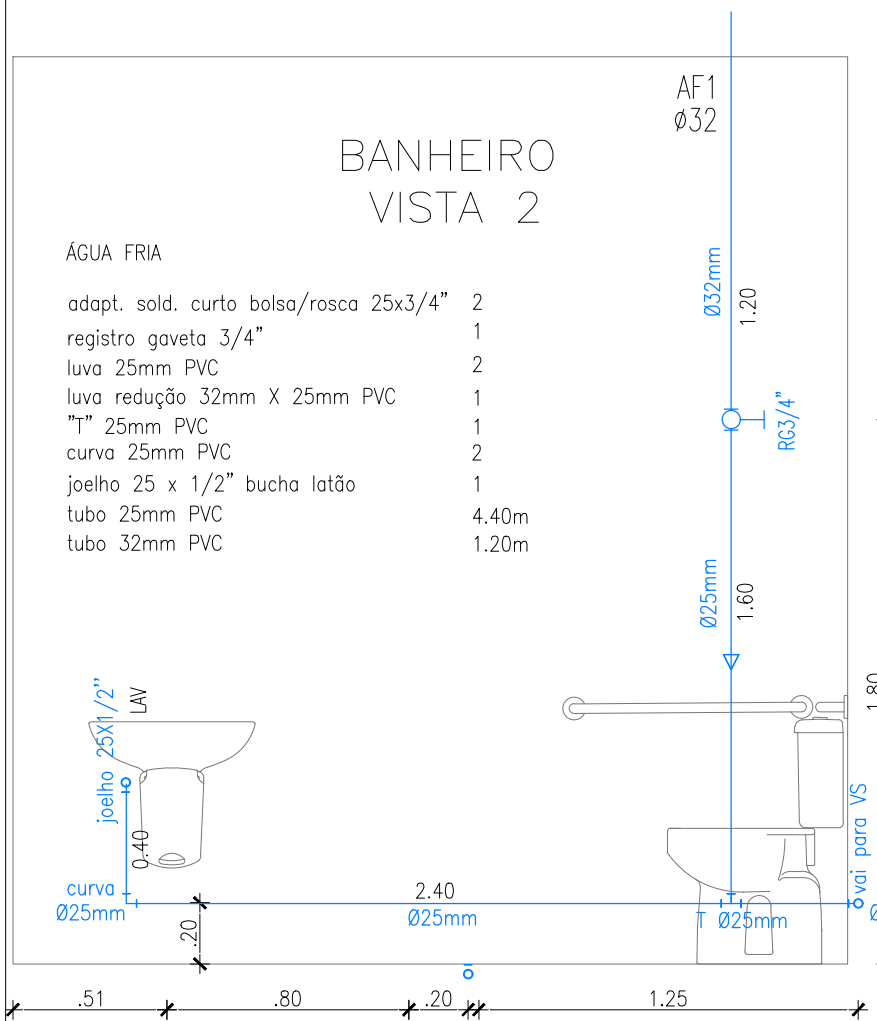
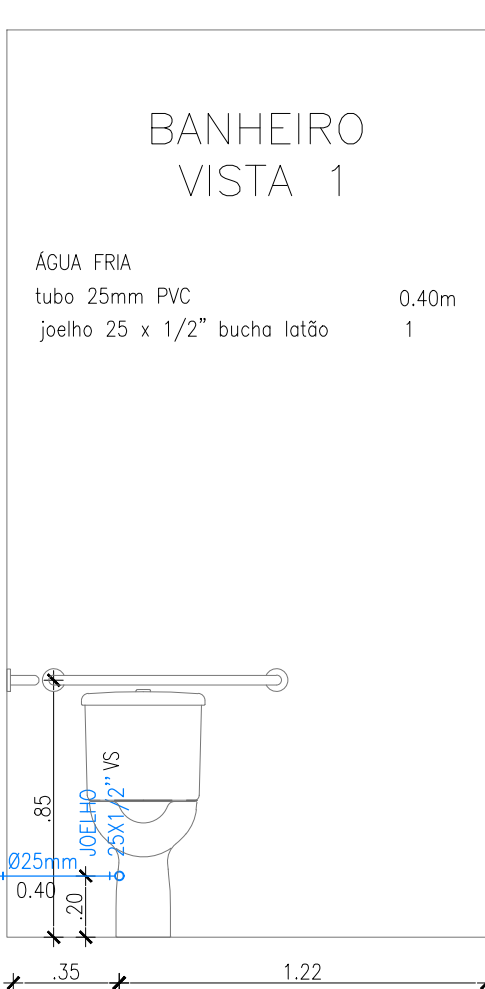
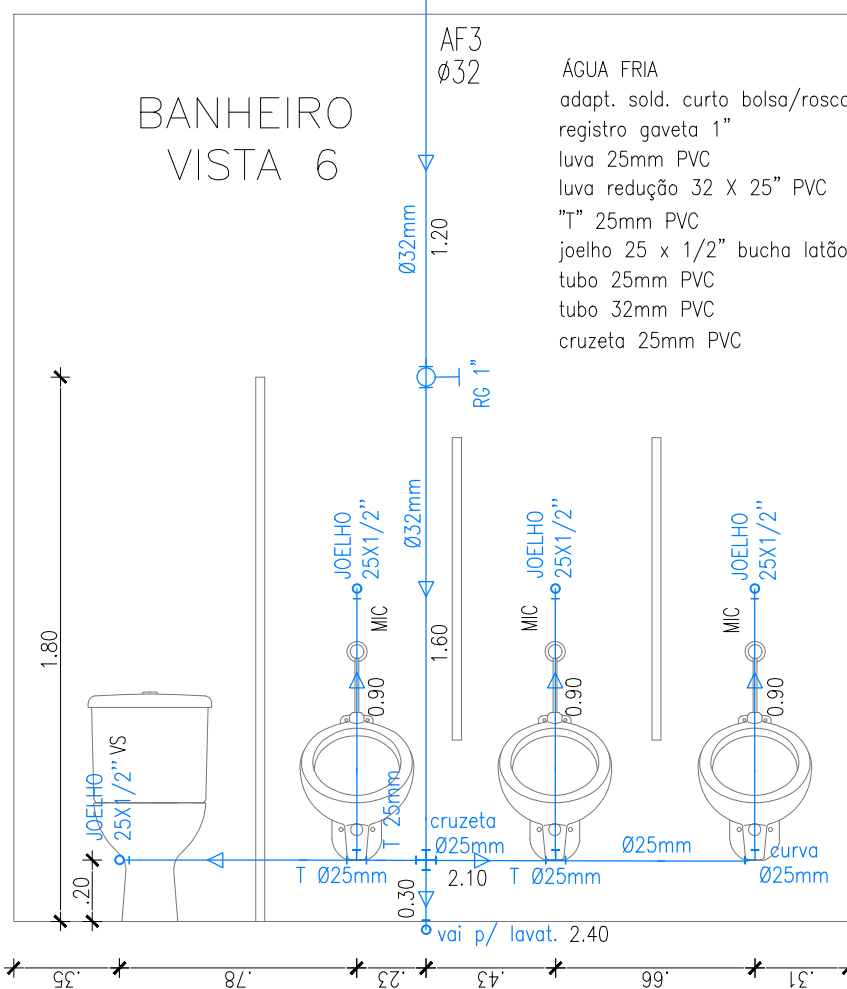
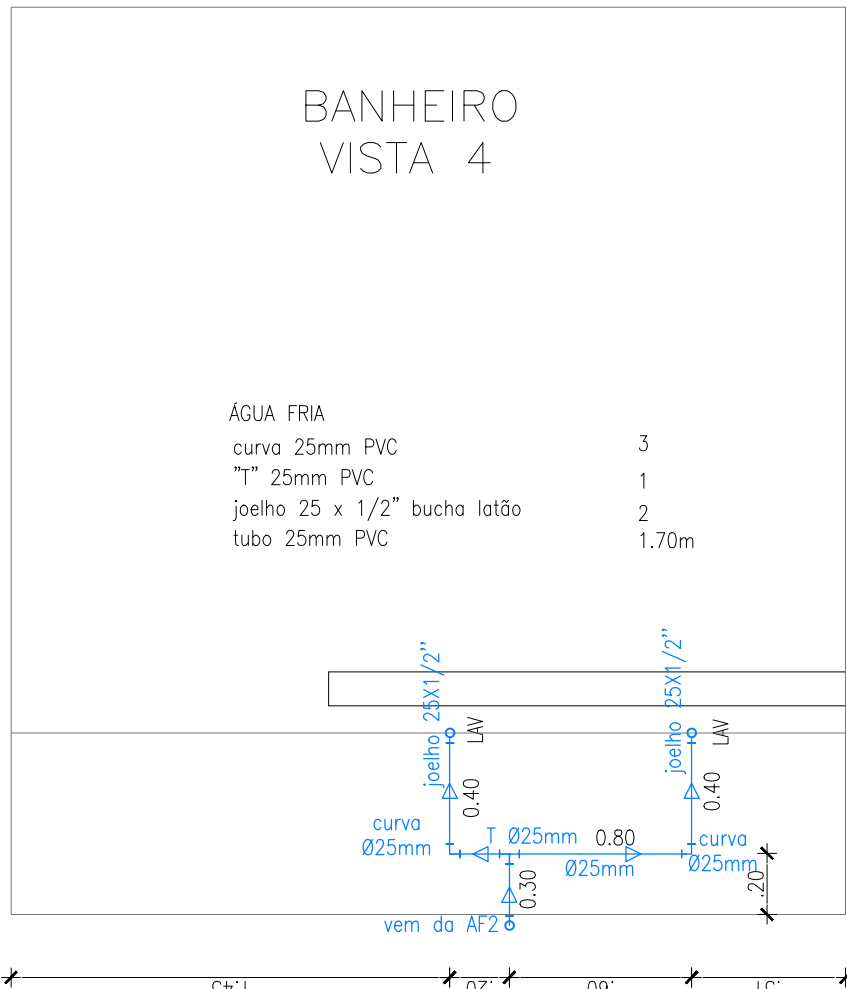


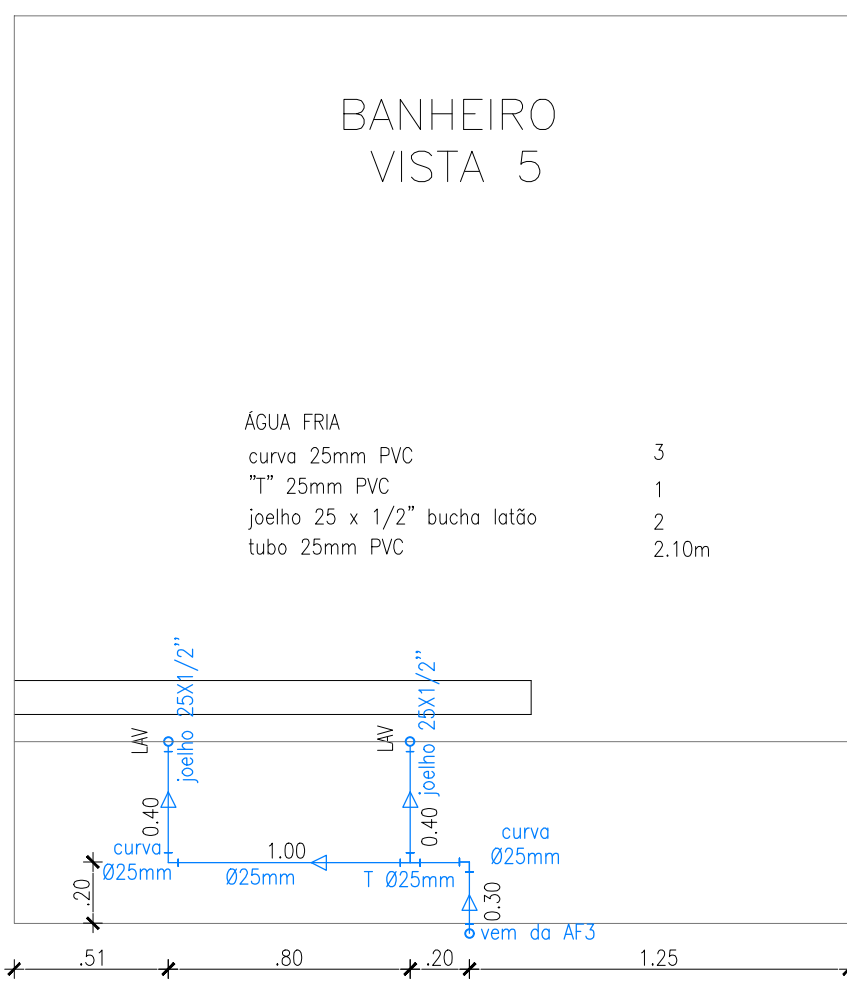

1 PLANTA BAIXA - HIDRÁULICA
ESCALA 1/75

2 PLANTA BAIXA - BARRILETE
ESCALA 1/75

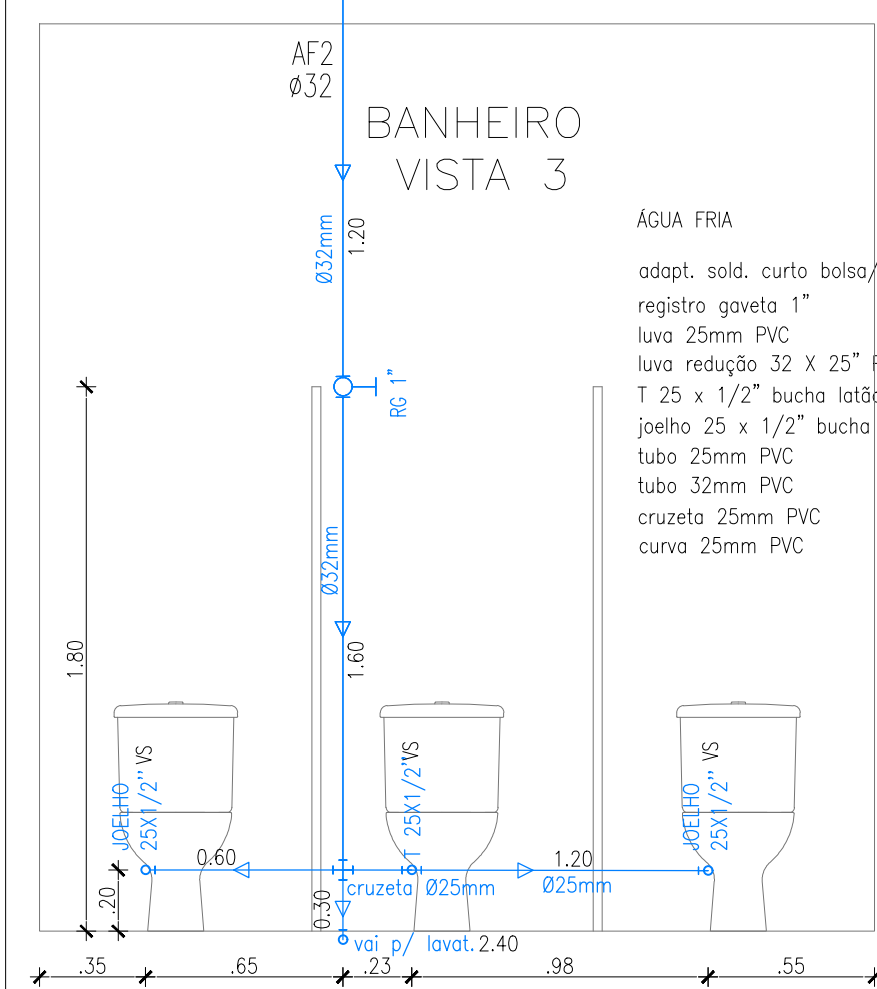

FEV/2026	01	1ª REPROGRAMAÇÃO
DATA:	REVISÃO:	DESCRIÇÃO:
		
TÍTULO:		
REFORMA DO PRÉDIO DA REDE FERROVIÁRIA FEDERAL LOCAL: ESTRADA DE JUTURNAIBA - JUTURNAIBA, SILVA JARDIM/RJ		
SUB-TÍTULO:		
PROJETO BÁSICO DE INSTALAÇÕES HIDRÁULICAS		
CONTEÚDO		
PLANTAS BAIXA, VISTA E DETALHES DIVERSOS		
AUTOR DO PROJETO:	Documento assinado digitalmente FERNANDA CAVALLHO CHRISTIANO SILVA GOMES Data: 27/02/2026 13:27:53-0300 Verifique em https://validar.ar.gov.br	APROVAÇÃO:  Nilton Junior Moreira Martins Data: 28/02/2026 13:27:53-0300 Verifique em https://validar.ar.gov.br
LEVANTAMENTO:	REVISÃO:	INDICADA
CÁLCULO:	DESENHO:	INDICADO
FERNANDA C. S. GUIMARÃES ENG. CIVIL CREATRU 201418789		SECRETÁRIO MUNICIPAL DE OBRAS PMSJ
PRANCHAS:	ESCALA:	INDICADA
DATA:	JANEIRO/2018	