




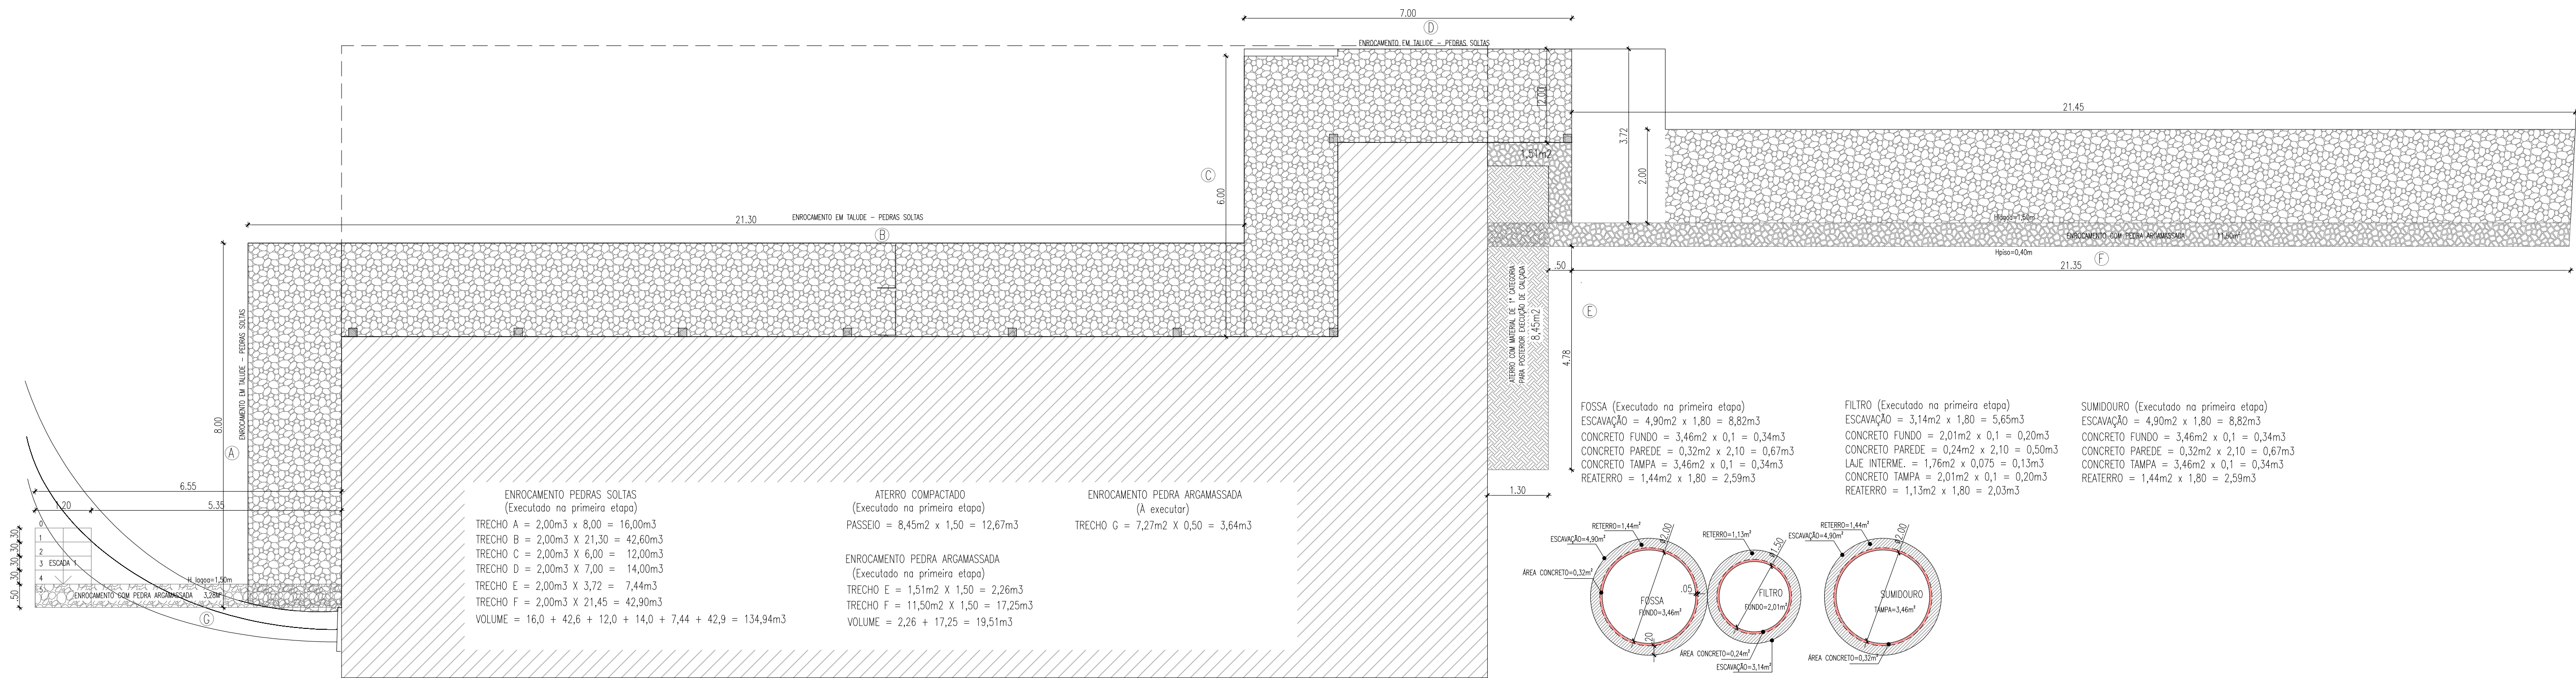


CORTE ESQUEMÁTICO G

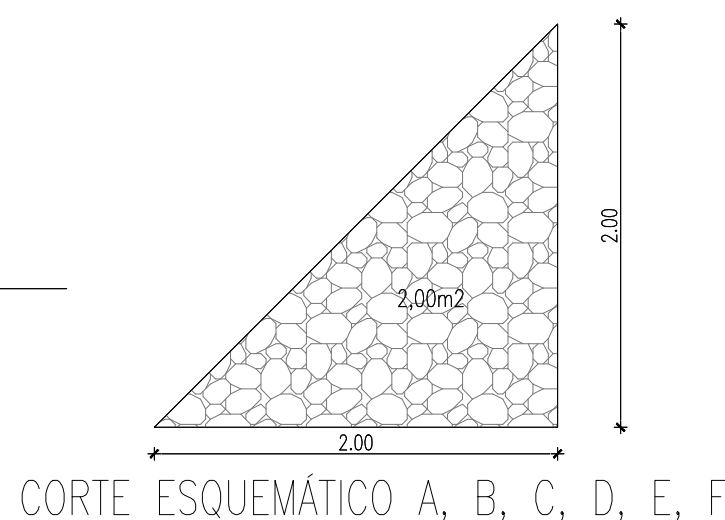

CORTE ESQUEMÁTICO A, B, C, D, E, F

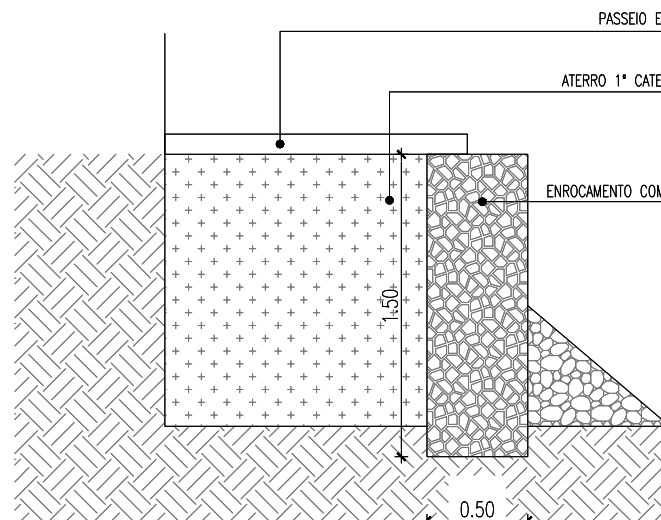

CORTE ESQUEMÁTICO E

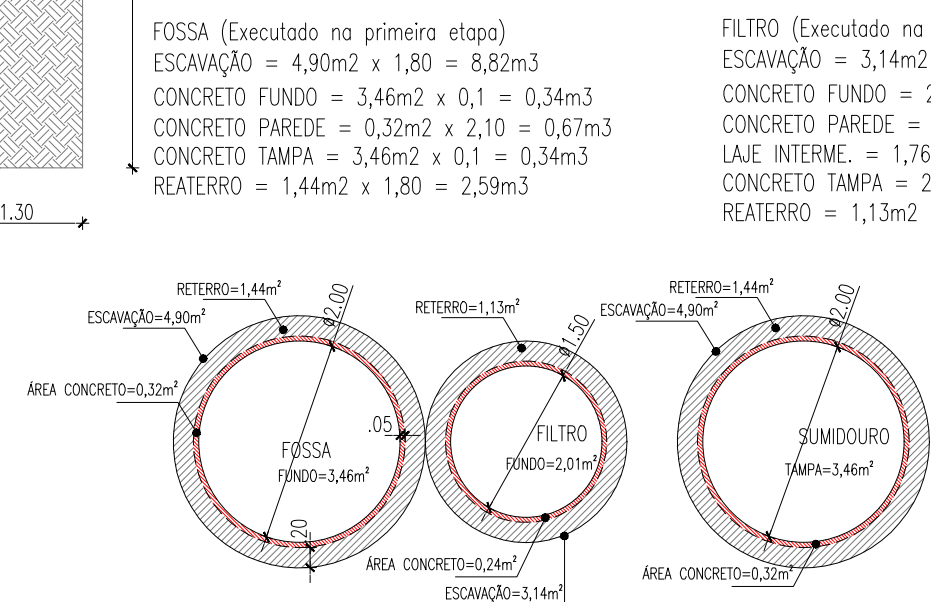


FOSSA (Executada na primeira etapa)
ESCAVAÇÃO = 4,90m² x 1,80 = 8,82m³
CONCRETO FUNDO = 3,46m² x 0,1 = 0,34m³
CONCRETO PAREDE = 0,32m² x 2,10 = 0,67m³
CONCRETO TAMPA = 3,46m² x 0,1 = 0,34m³
REATERRO = 1,44m² x 1,80 = 2,59m³

FILTRO (Executado na primeira etapa)
ESCAVAÇÃO = 3,14m² x 1,80 = 5,65m³
CONCRETO FUNDO = 2,01m² x 0,1 = 0,20m³
CONCRETO PAREDE = 0,24m² x 2,10 = 0,50m³
LAJE INTERME. = 1,76m² x 0,075 = 0,13m³
CONCRETO TAMPA = 2,01m² x 0,1 = 0,20m³
REATERRO = 1,13m² x 1,80 = 2,03m³

SUMIDOURO (Executado na primeira etapa)
ESCAVAÇÃO = 4,90m² x 1,80 = 8,82m³
CONCRETO FUNDO = 3,46m² x 0,1 = 0,34m³
CONCRETO PAREDE = 0,32m² x 2,10 = 0,67m³
CONCRETO TAMPA = 3,46m² x 0,1 = 0,34m³
REATERRO = 1,44m² x 1,80 = 2,59m³

1 PLANTA BAIXA – SISTEMA CONTENÇÃO

ESCALA 1/75

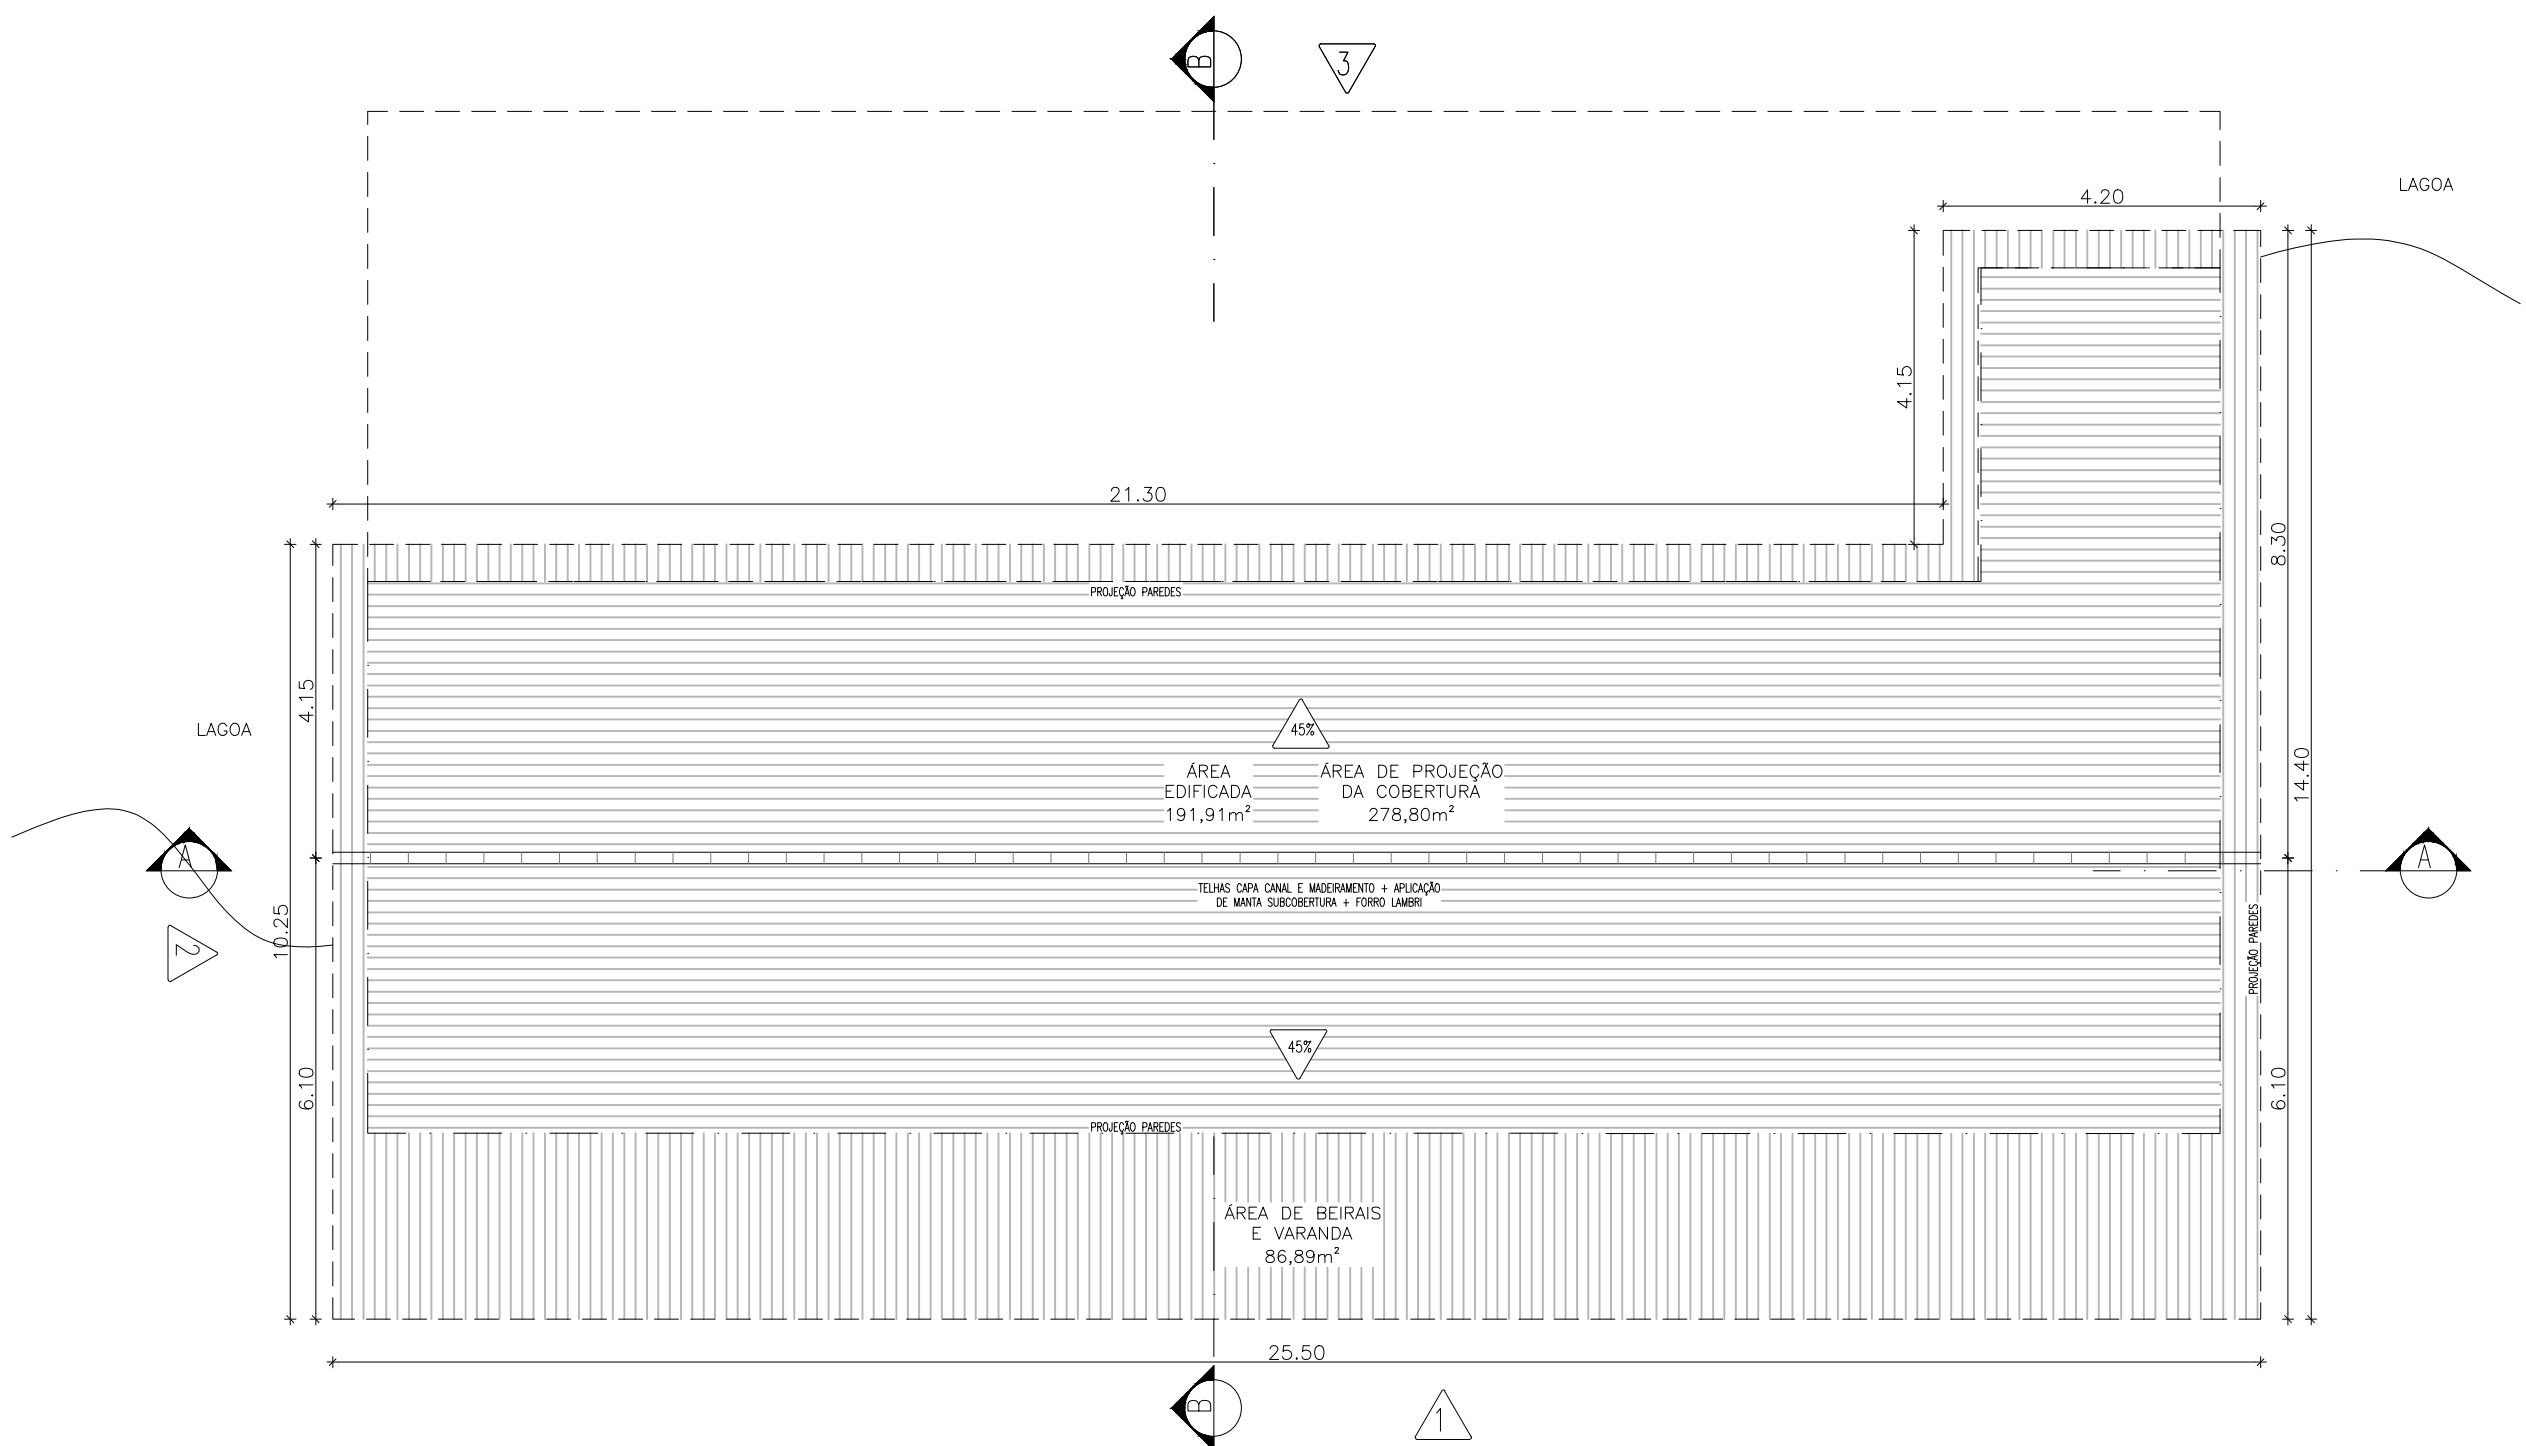


2 PLANTA BAIXA – TELHADO

ESCALA 1/100


3 PLANTA BAIXA E CORTE – ESCADA DE ACESSO A LAGOA

ESCALA 1/100

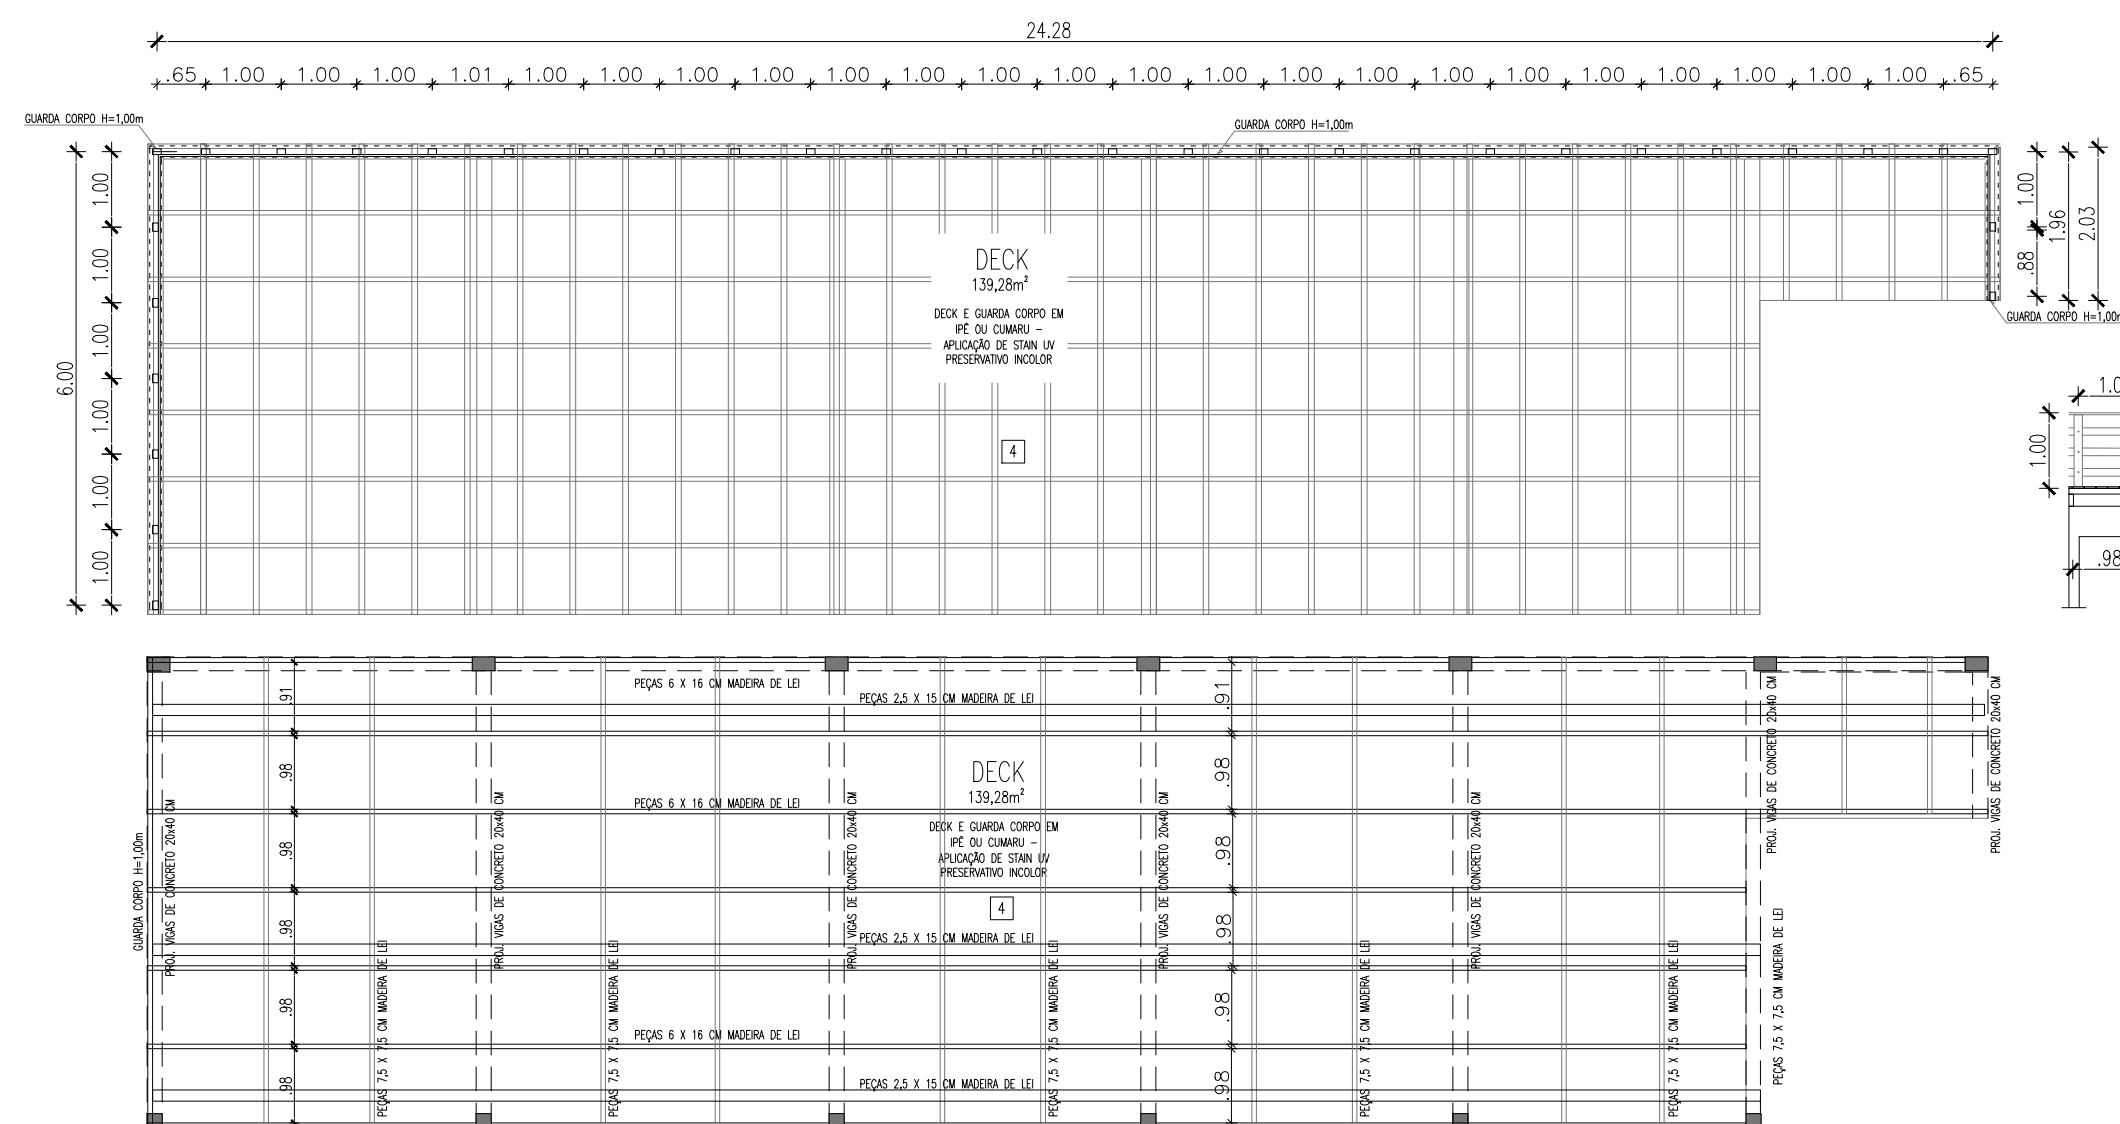

4 PLANTA BAIXA – ESTRUTURA DECK

ESCALA 1/100

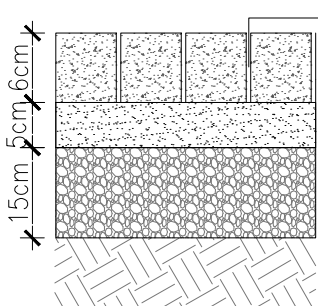

REJUNTAMENTO (VER NOTA 1)

CAMADA DE ROLOAMENTO EM BLOCOS

DE CONCRETO PRÉ-MOLDADOS (VER NOTA 2)

COLCHÃO DE ASSENTAMENTO (VER NOTA 3)

BASE – AREIA MÉDIA (VER NOTA 4)

TERRENO NATURAL

- O REJUNTAMENTO DOS BLOCOS SERÁ EXECUTADO UTILIZANDO-SE PÓ DE PEDRA SEGUNDO AS ESPECIFICAÇÕES DA NORMA QUANTO A GRANULOMETRIA DO MATERIAL.
- O PAVIMENTO SERÁ EXECUTADO EM BLOCOS PRÉ-MOLDADOS DE CONCRETO DE CIMENTO PORTLAND NATURAL (10x20cm), CUJA RESISTÊNCIA CARACTERÍSTICA À COMPRESSÃO CALCULADA DE ACORDO COM A NORMA NBR 9780 DEVE SER MAIOR OU IGUAL A 35 MPa. PARA QUE A QUALIDADE DOS BLOCOS SEJA GARANTIDA, É NECESSÁRIO QUE ELES ATENHAM AS ESPECIFICAÇÕES DA NORMA NBR 9781.
- O COLCHÃO DE ASSENTAMENTO DOS BLOCOS DEVERÁ SER CONSTITUÍDO DE AREIA MÉDIA COM 5cm DE ESPESURA, SEGUNDO AS ESPECIFICAÇÕES DA NORMA QUANTO A GRANULOMETRIA DO MATERIAL.
- A CAMADA DE BASE SERÁ EXECUTADA COM ESPESURA 15cm APÓS COMPACTAÇÃO E CONSTITUÍDA DE AREIA MÉDIA CONFORME ESPECIFICAÇÃO DO ITEM. DEVERÁ SER COMPACTADO E ATENDER AS ESPECIFICAÇÕES DE SERVIÇO DO DNIT – PAVIMENTAÇÃO BASE ESTABILIZADA GRANULOMETRICAMENTE.

FEV/2026	01	1ª REPROGRAMAÇÃO
DATA:	REVISÃO:	DESCRIÇÃO:
PREFEITURA MUNICIPAL DE SILVA JARDIM		
TÍTULO: REFORMA DO PRÉDIO DA REDE FERROVIÁRIA FEDERAL LOCAL: ESTRADA DE JUTURNAIBA – JUTURNAIBA, SILVA JARDIM/RJ		
SUB-TÍTULO: DETALHES DIVERSOS		
CONTEÚDO: IMPLANTAÇÃO, DECK, TELHADO E DETALHES		
AUTOR DO PROJETO: FERNANDA CARVALHO CHRISTIANO SILVA GUIM Data: 27/05/2026 13:55:53 -0300 Verifique em https://validar.ri.gov.br	APROVAÇÃO: Nilton Junior Moreira Marins Data: 28/05/2026 13:27:49 -0300 Verifique em https://validar.ri.gov.br	SECRETÁRIO MUNICIPAL DE OBRAS PMSJ
LEVANTAMENTO:	REVISÃO:	INDICADA
CÁLCULO:	DESENHO:	INDICADO
ESCALA:	INDICADA	PRANCHAS:
DATA:	JANEIRO/2018	