




01 PLANTA DE SITUAÇÃO  
ESCALA: 1/500

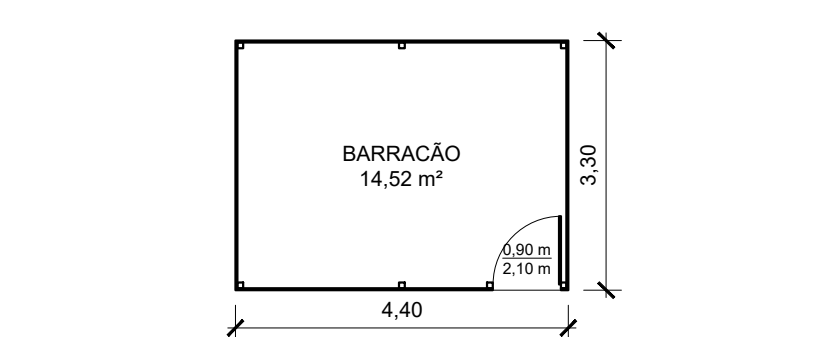


02 PLANTA BAIXA - BARRACÃO  
ESCALA: 1/100

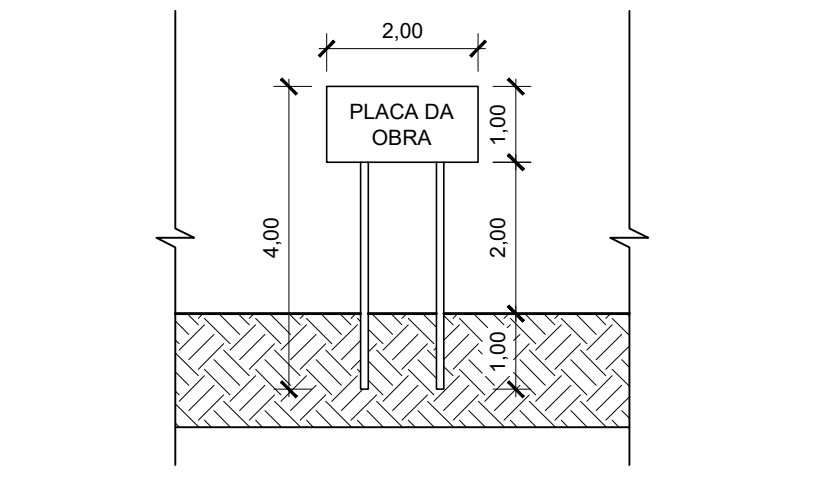


03 ELEVÇÃO - PLACA DE OBRA  
ESCALA: 1/100

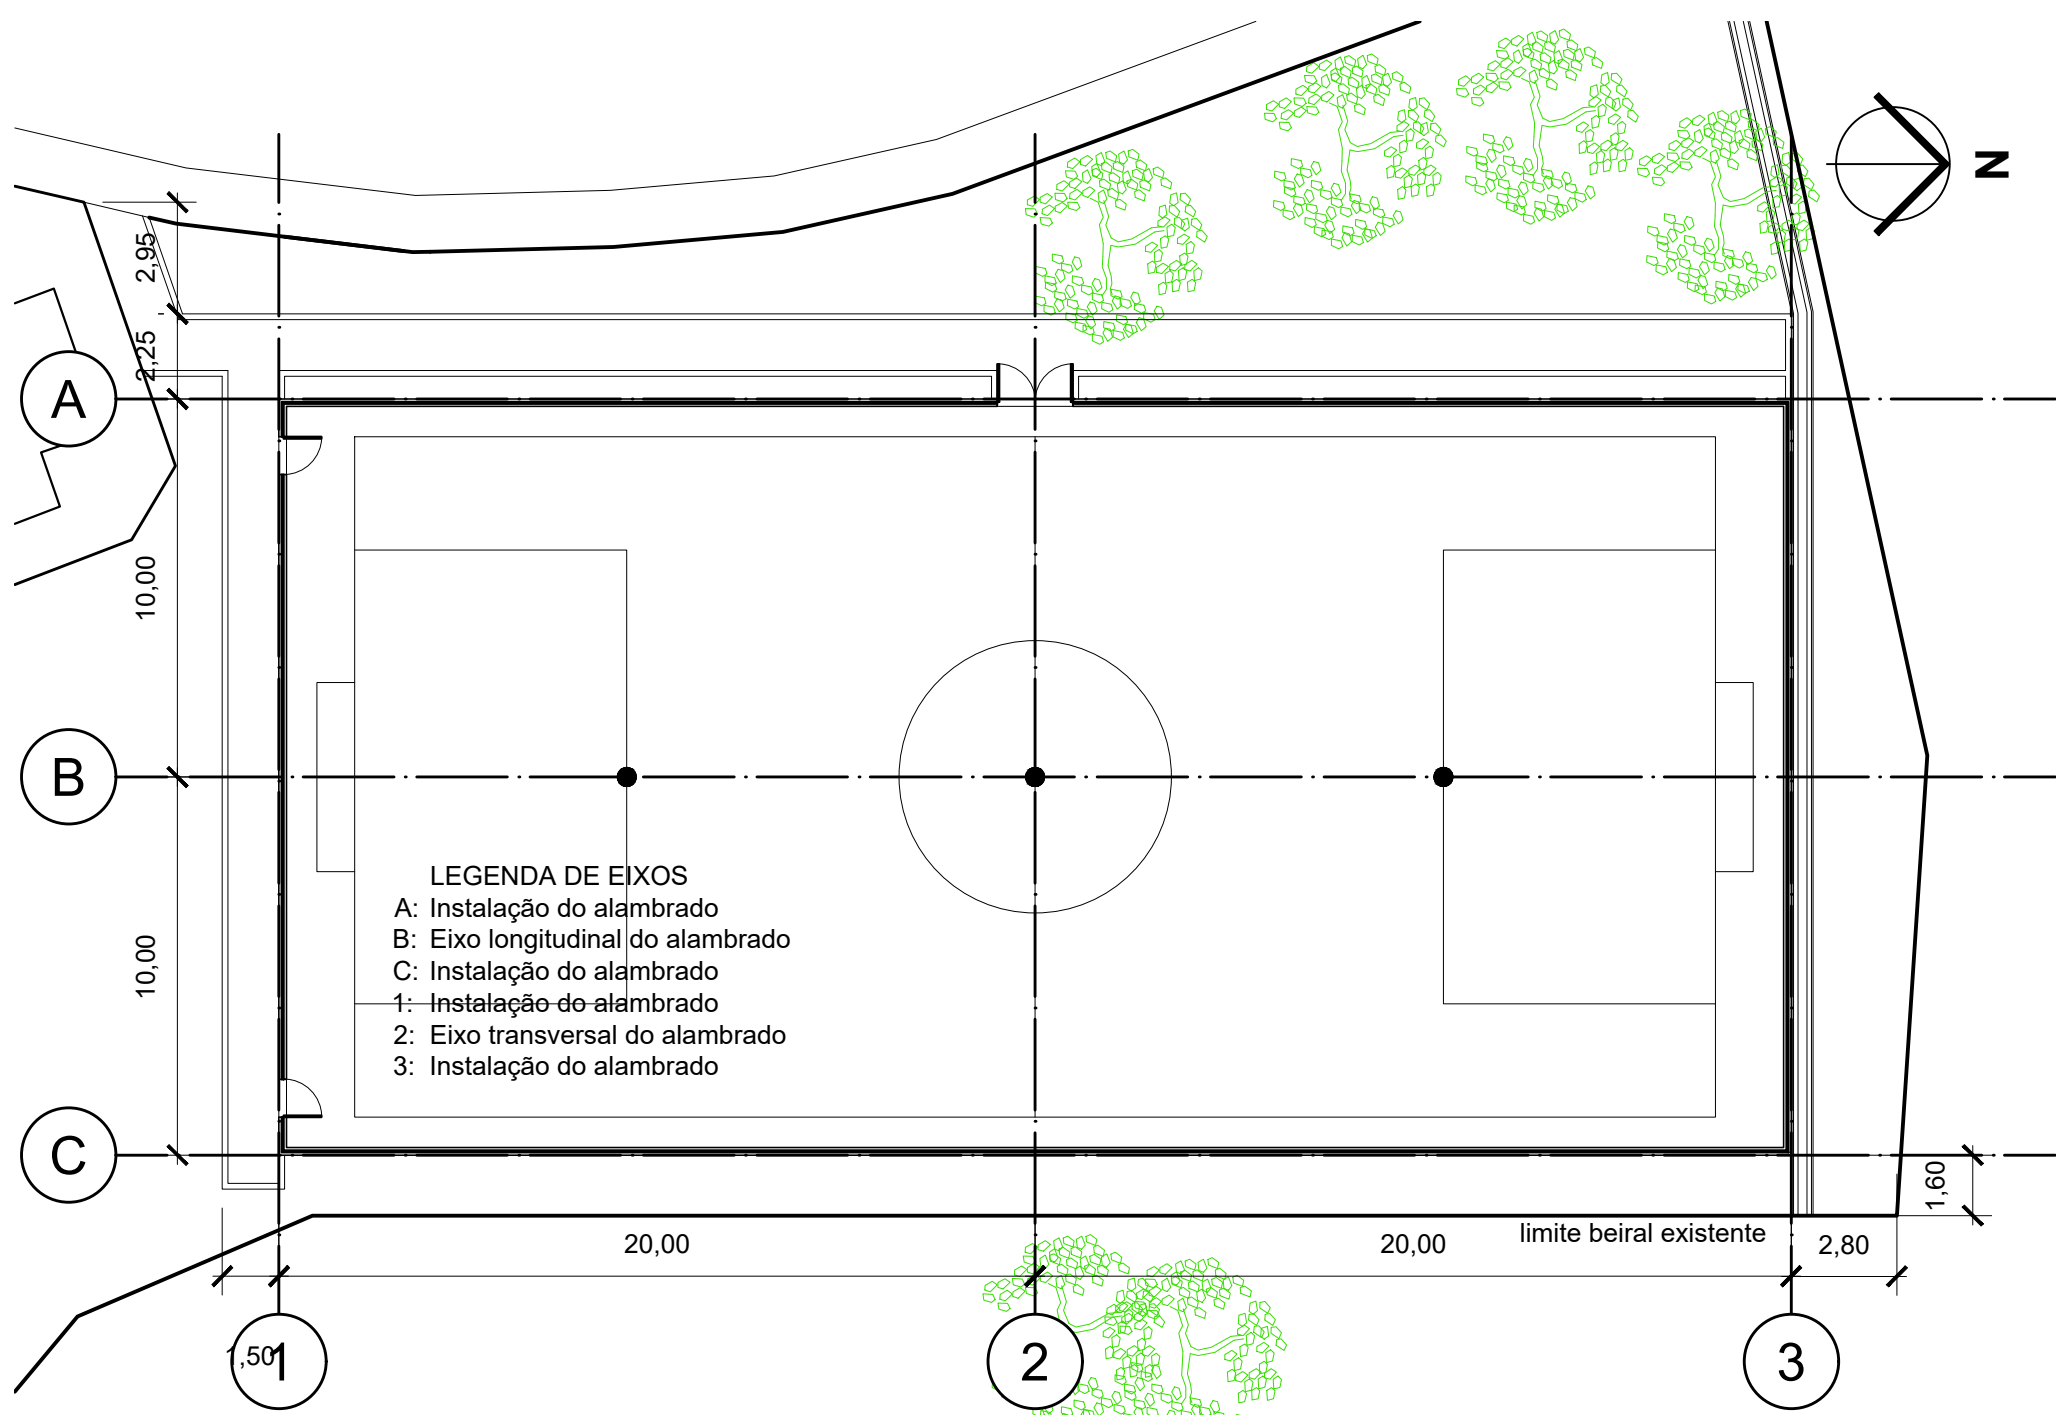


04 IMPLANTAÇÃO - ALAMEDADO  
ESCALA: 1/250

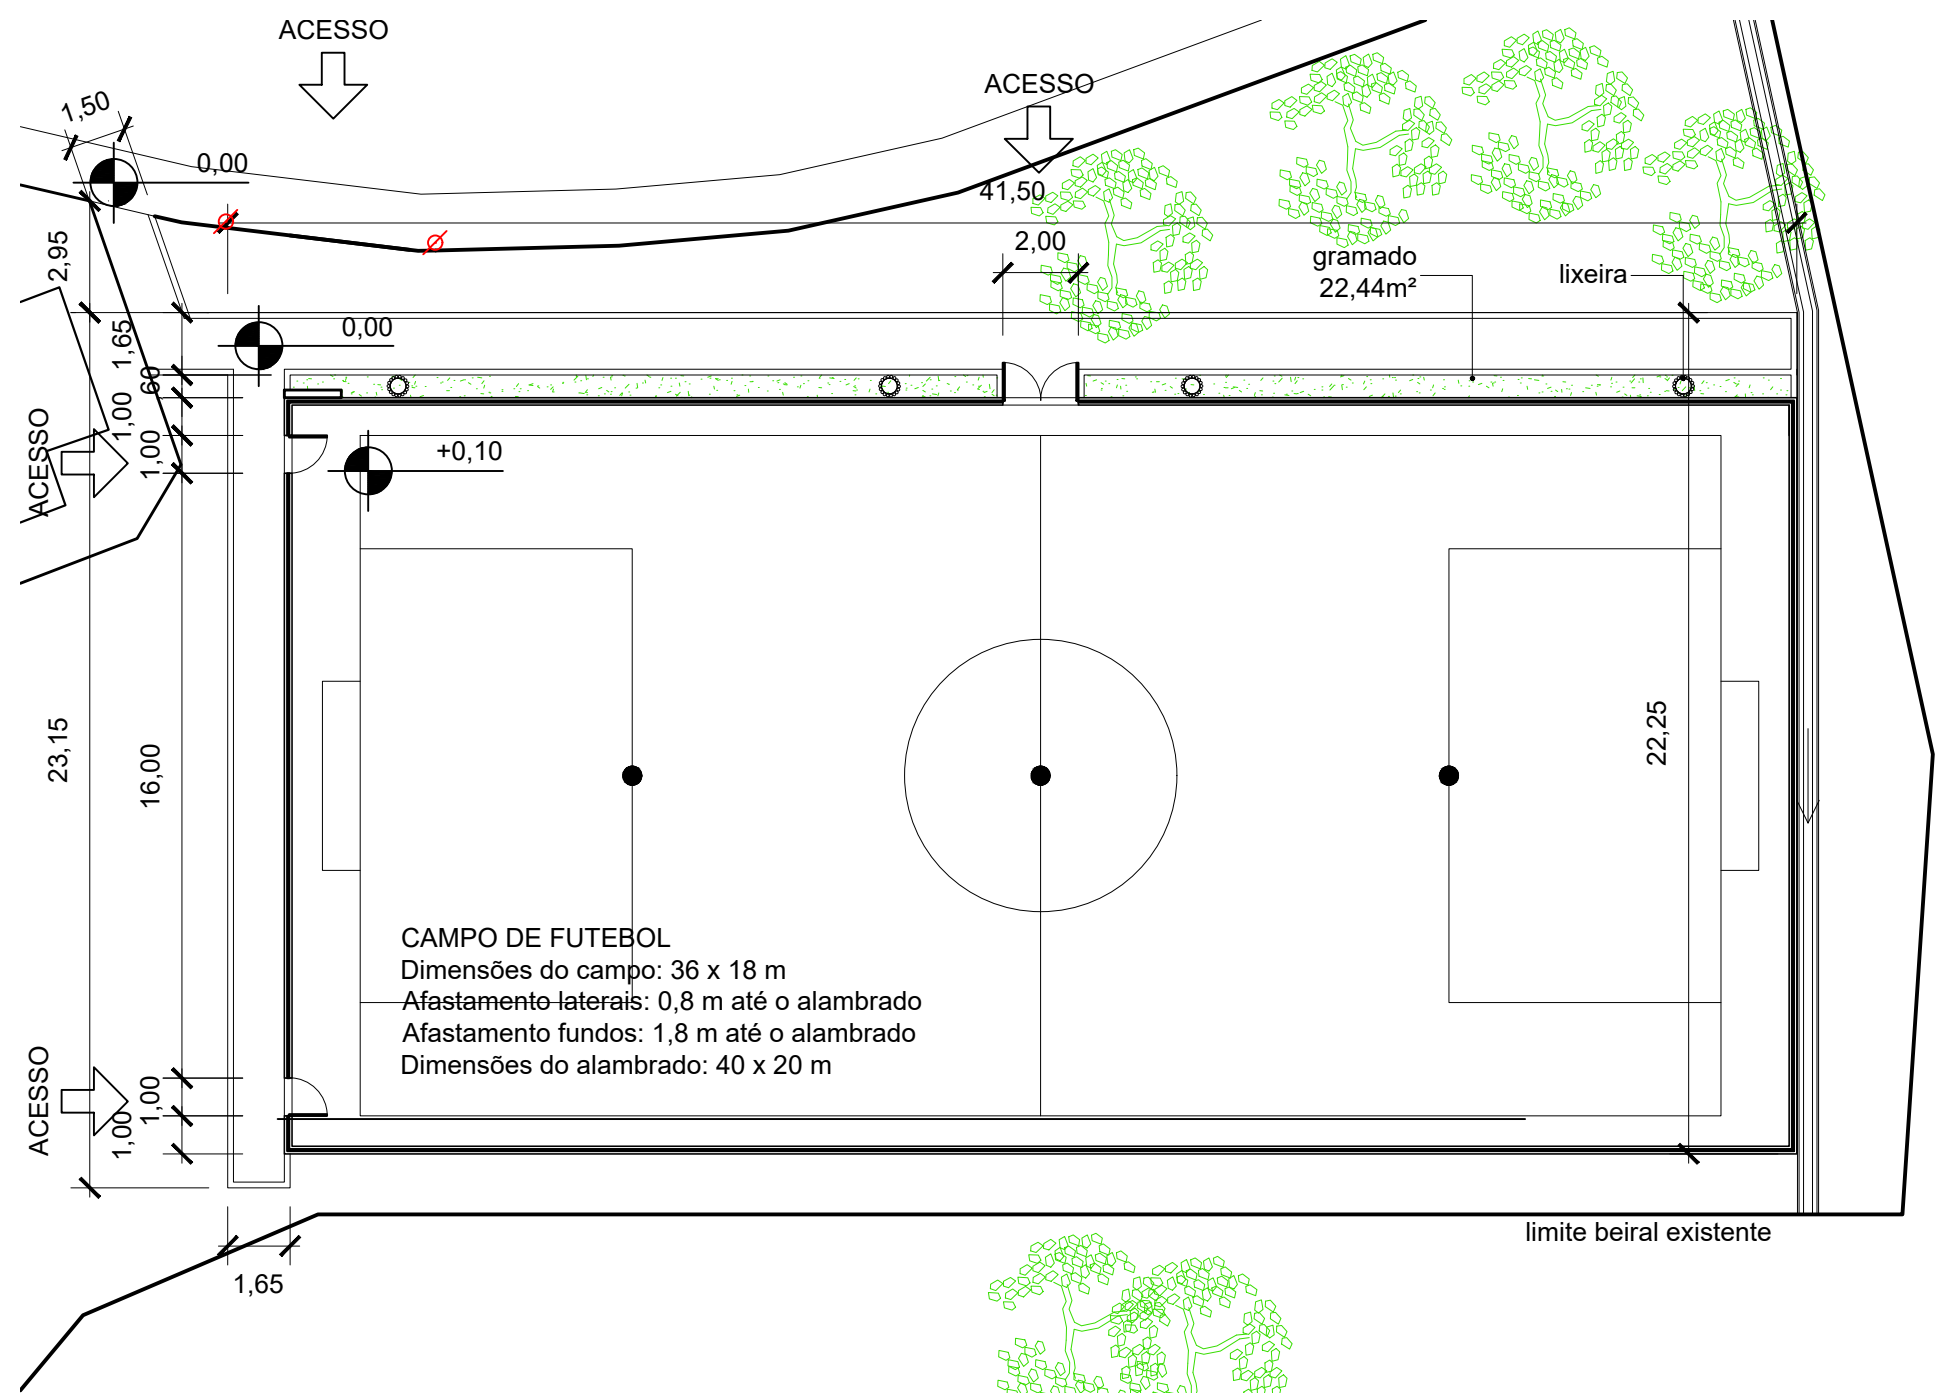

05 PLANTA BAIXA - ALAMEDADO  
ESCALA: 1/250

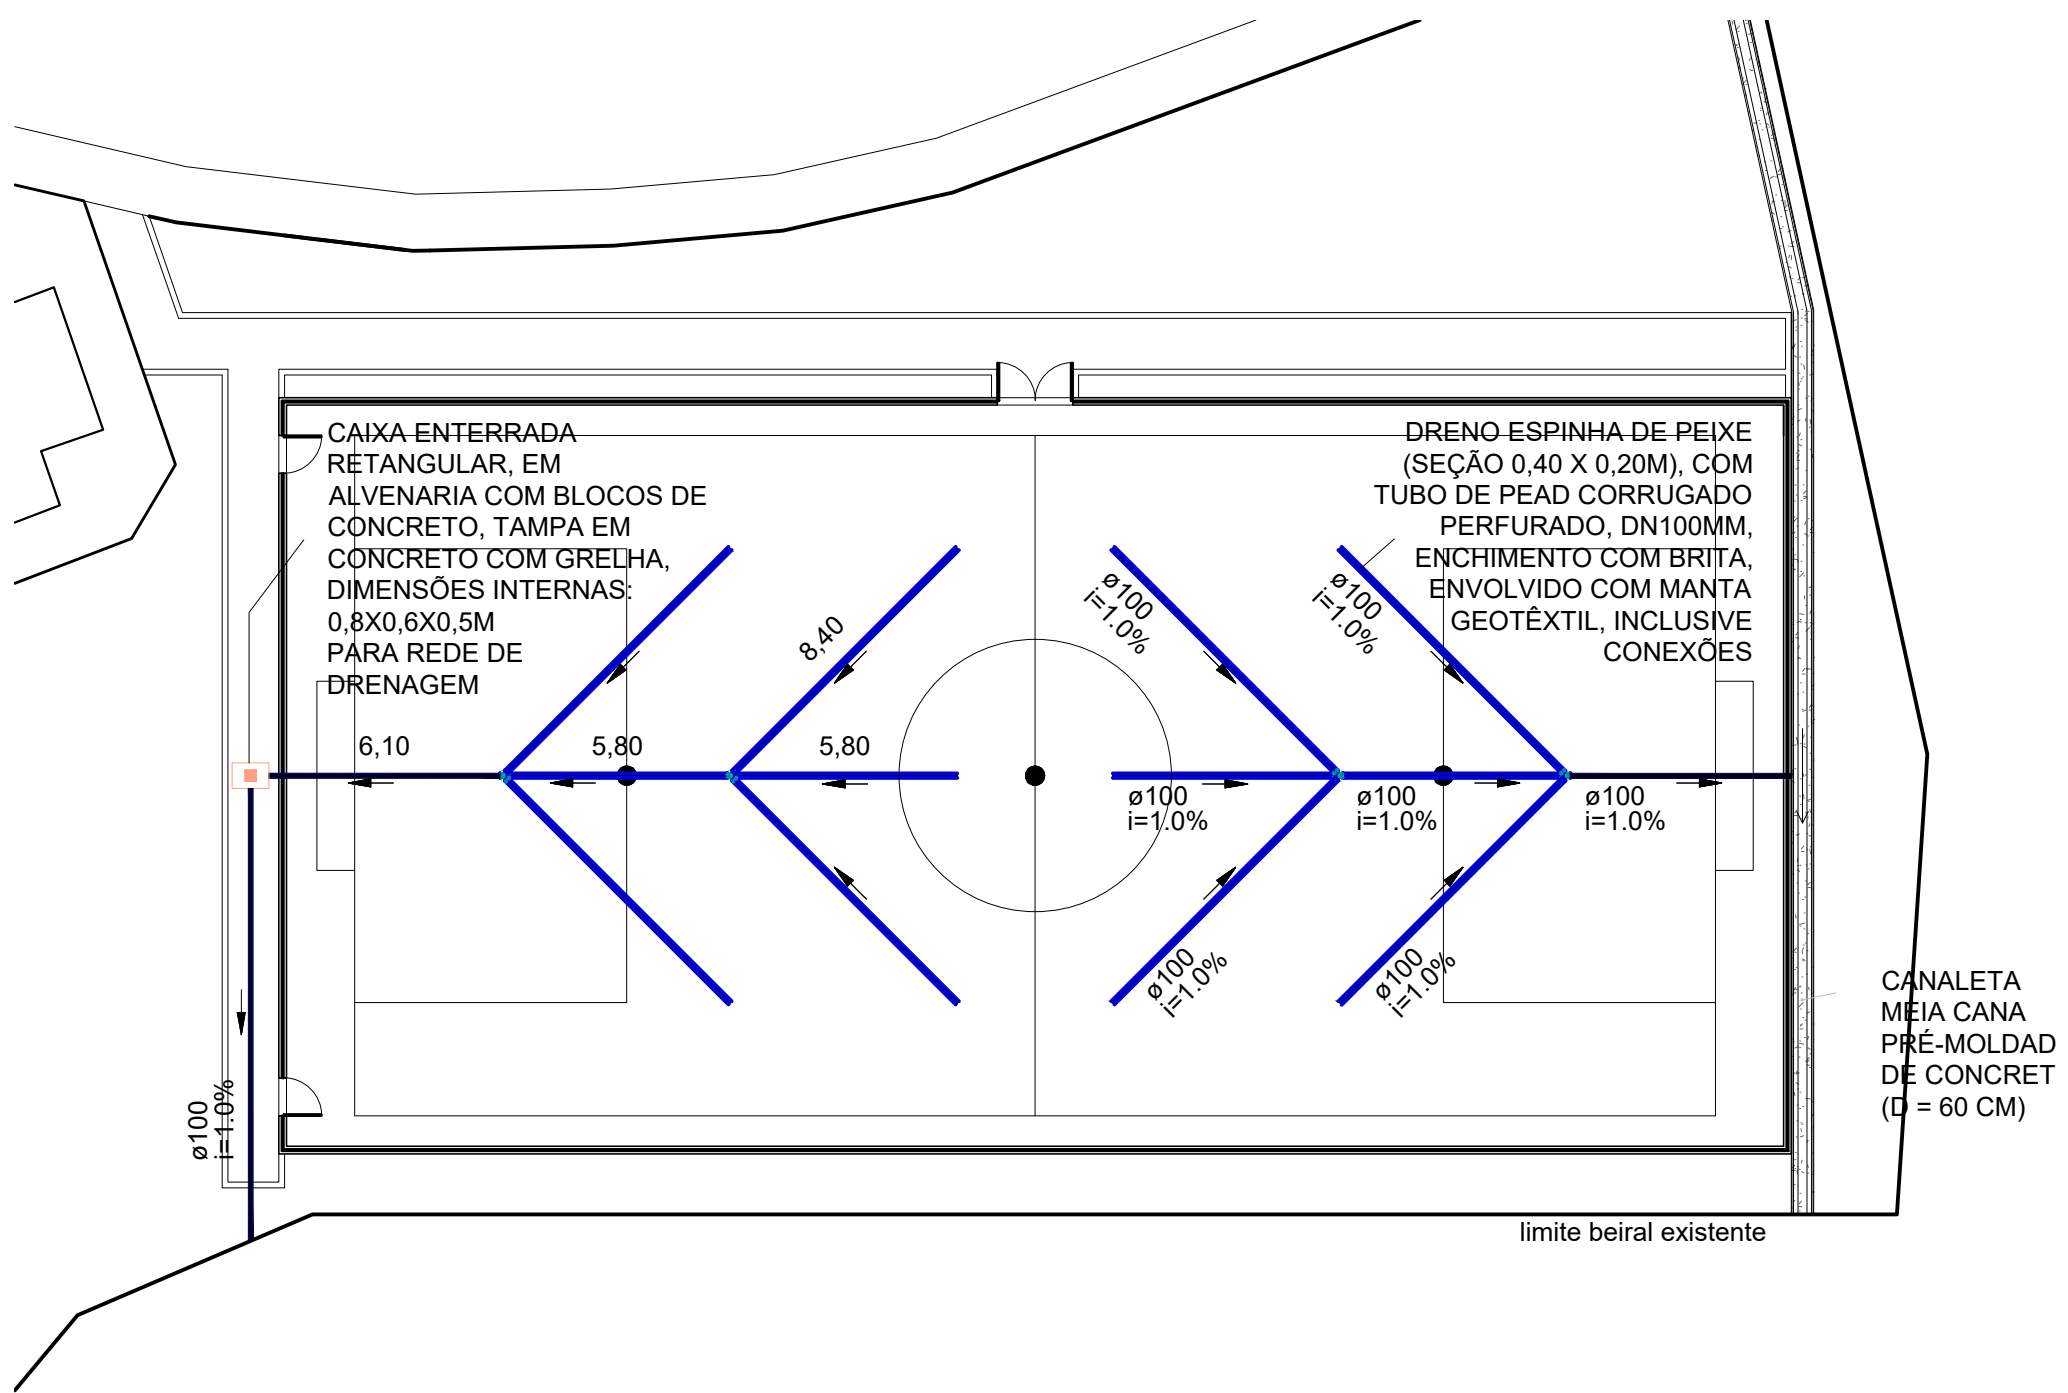

06 PLANTA BAIXA - DRENAGEM  
ESCALA: 1/250

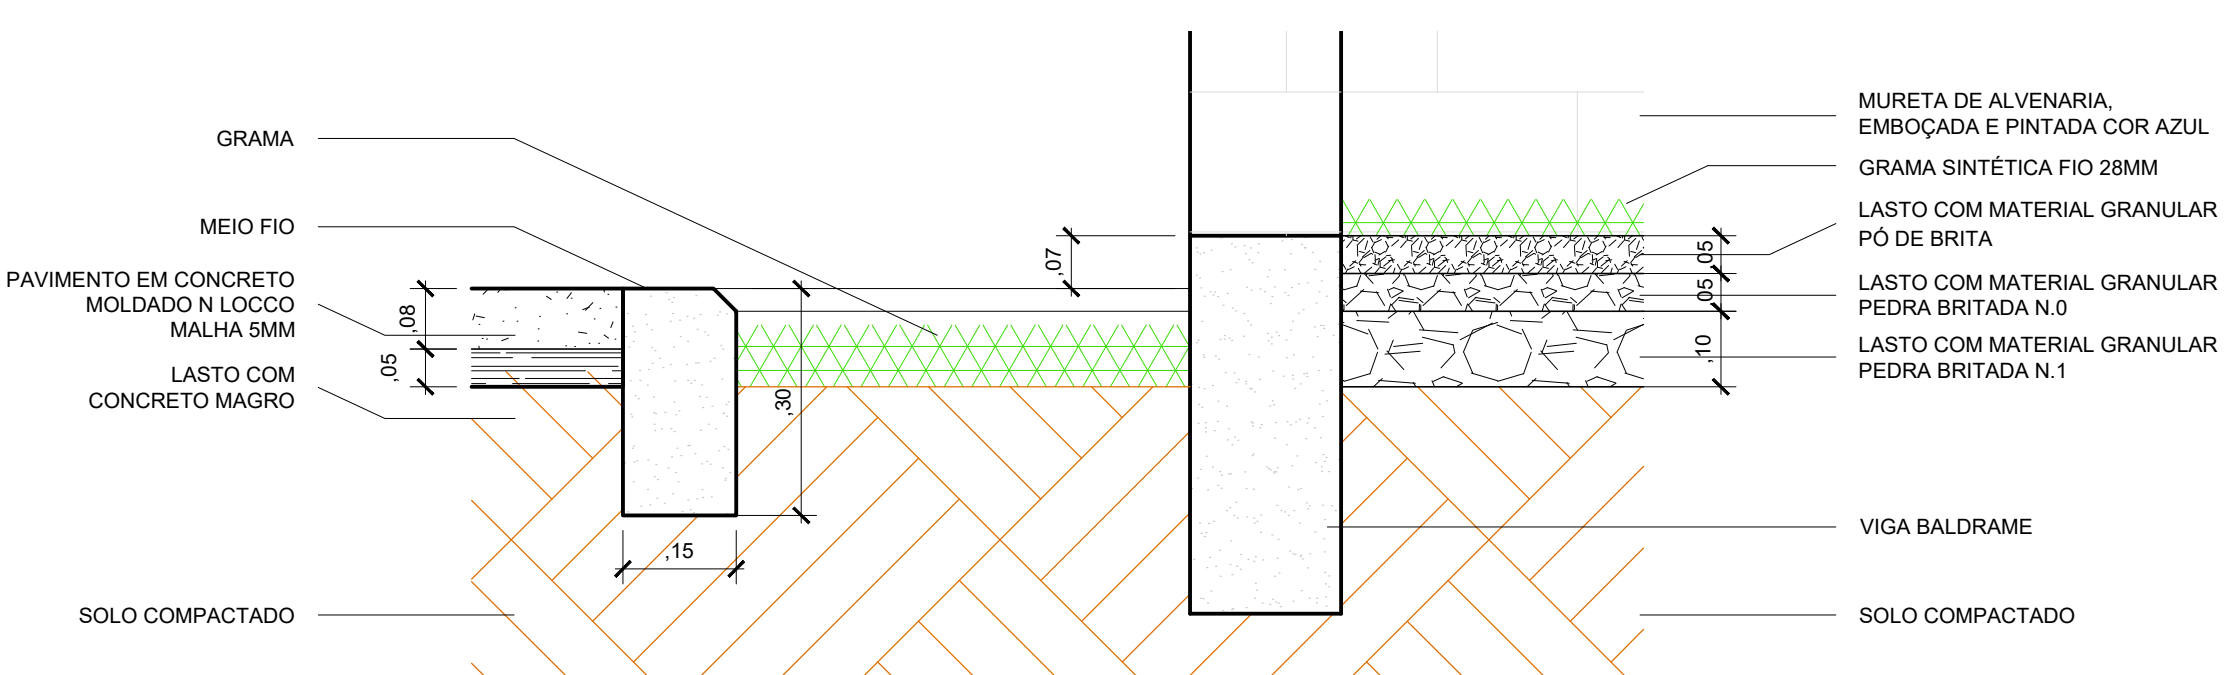

07 DETALHE - PAVIMENTAÇÃO  
ESCALA: 1/10

## LEGENDA

### TUBULAÇÕES

- TUBO DE PVC SERIE REFORÇADO PARA DRENAGEM
- TUBO DE PEAD CORRUGADO PARA DRENAGEM

### DISPOSITIVOS DE DRENAGEM

- CAIXA DE PASSAGEM EM ALVENARIA DE BLOCO ESTRUTURAL NAS DIMENSÕES (ver projeto) INCLUSIVE TAMPA DE CONCRETO ARMADO, COM GRELHA EMBUTIDO
- SENTIDO DO FLUXO PLUVIAL (ver projeto)

### ABREVIATURAS

- AP: ÁGUA PLUVIAL
- Rh: RALO HEMISFÉRICO
- N: COTA DE NÍVEL
- Q: VAZÃO EM LITROS POR MINUTOS
- CP: CAIXA DE PASSAGEM
- P: PROFUNDIDADE DA CAIXA DE PASSAGEM
- CF: COTA DO FUNDO
- CT: COTA DA TAMPA
- D.int: DIMENSÕES INTERNA
- D.ext: DIMENSÕES EXTERNA

### NOTAS - SANITÁRIO/DRENAGEM:

- DIMENSÕES E DIÂMETROS EM MILÍMETROS, EXCETO ONDE INDICADO CONTRÁRIO.
- NOS TRECHOS HORIZONTAIS DAS TUBULAÇÕES DE DRENAGEM RECOMENDAM-SE A DECLIVIDADE MÍNIMA DE 1%.
- PROIBIDO UTILIZAR FOGO NAS TUBULAÇÕES.

QUADRO DE ÁREAS		
ÁREA DA RAMPA	76,55 m²	ÁREA DO ALAMEDADO
ÁREA DO PASSEIO	8,75 m²	SUBTOTAL DE CONSTRUÇÃO
SUBTOTAL DE REFORMA	85,30 m²	ÁREA TOTAL
NOTAS		
- Conferir medidas no local da obra.		
- Em caso de divergência, a Secretaria de Planejamento deverá ser consultada.		

CARIMBOS E ASSINATURAS:

REPÚBLICA FEDERATIVA DO BRASIL  
ESTADO DO RIO DE JANEIRO  
**PREFEITURA MUNICIPAL DE ITAPERUNA**  
SECRETARIA MUNICIPAL DE PLANEJAMENTO  
Avenida Cory de Campos Pilar Filho, S/N, Bairro Cidade Nova - Itaperuna/RJ - CEP 28300-000 - Telefone: 0800 711 2121

TÍTULO:  
PROJETO PARA CONSTRUÇÃO DE UM CAMPO DE FUTEBOL SOCIETY.

LOCAL:  
RUA ORLANDO RAEI, S/N, BAIRRO CENTRO.

CONTEÚDO:  
PLANTA DE SITUAÇÃO, PLACA DE OBRA, BARRACÃO, PLANTAS BAIXAS, PAVIMENTAÇÃO, DRENAGEM E QUADRO DE ÁREAS.

RESPONSÁVEL TÉCNICO: <b>BERNARDO F. DE ALMEIDA</b>	REGISTRO: <b>CREA 2022108626</b>	DESENHO: <b>WAYNE PEREIRA AMORIM</b>	PRANCHAS:
FASE DE PROJETO: <b>PB-ARQ</b>	DATA: <b>24/10/2025</b>	ESCALA: <b>INDICADA</b>	UNIDADE: <b>METROS</b>
		FORMATO: <b>A1 (841 x 594 mm)</b>	

01/01