

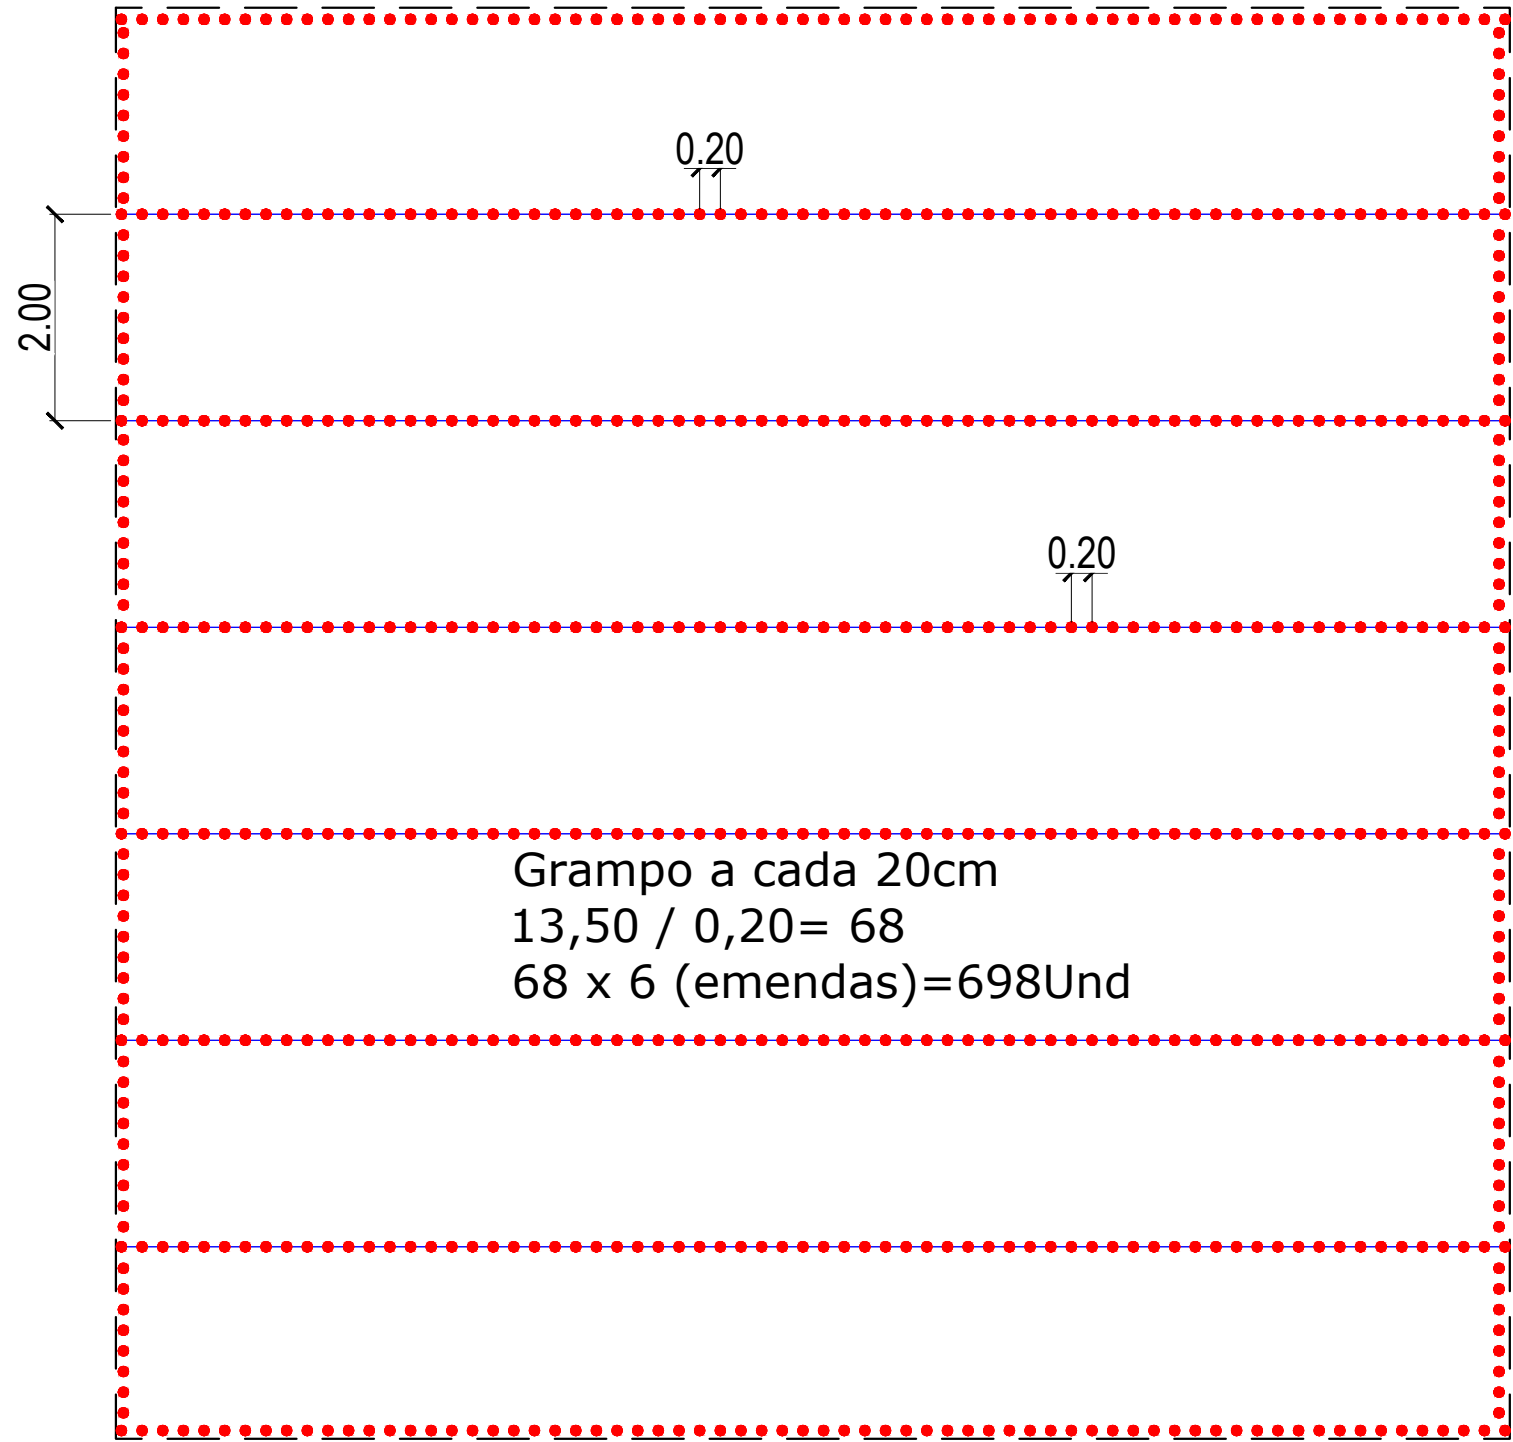


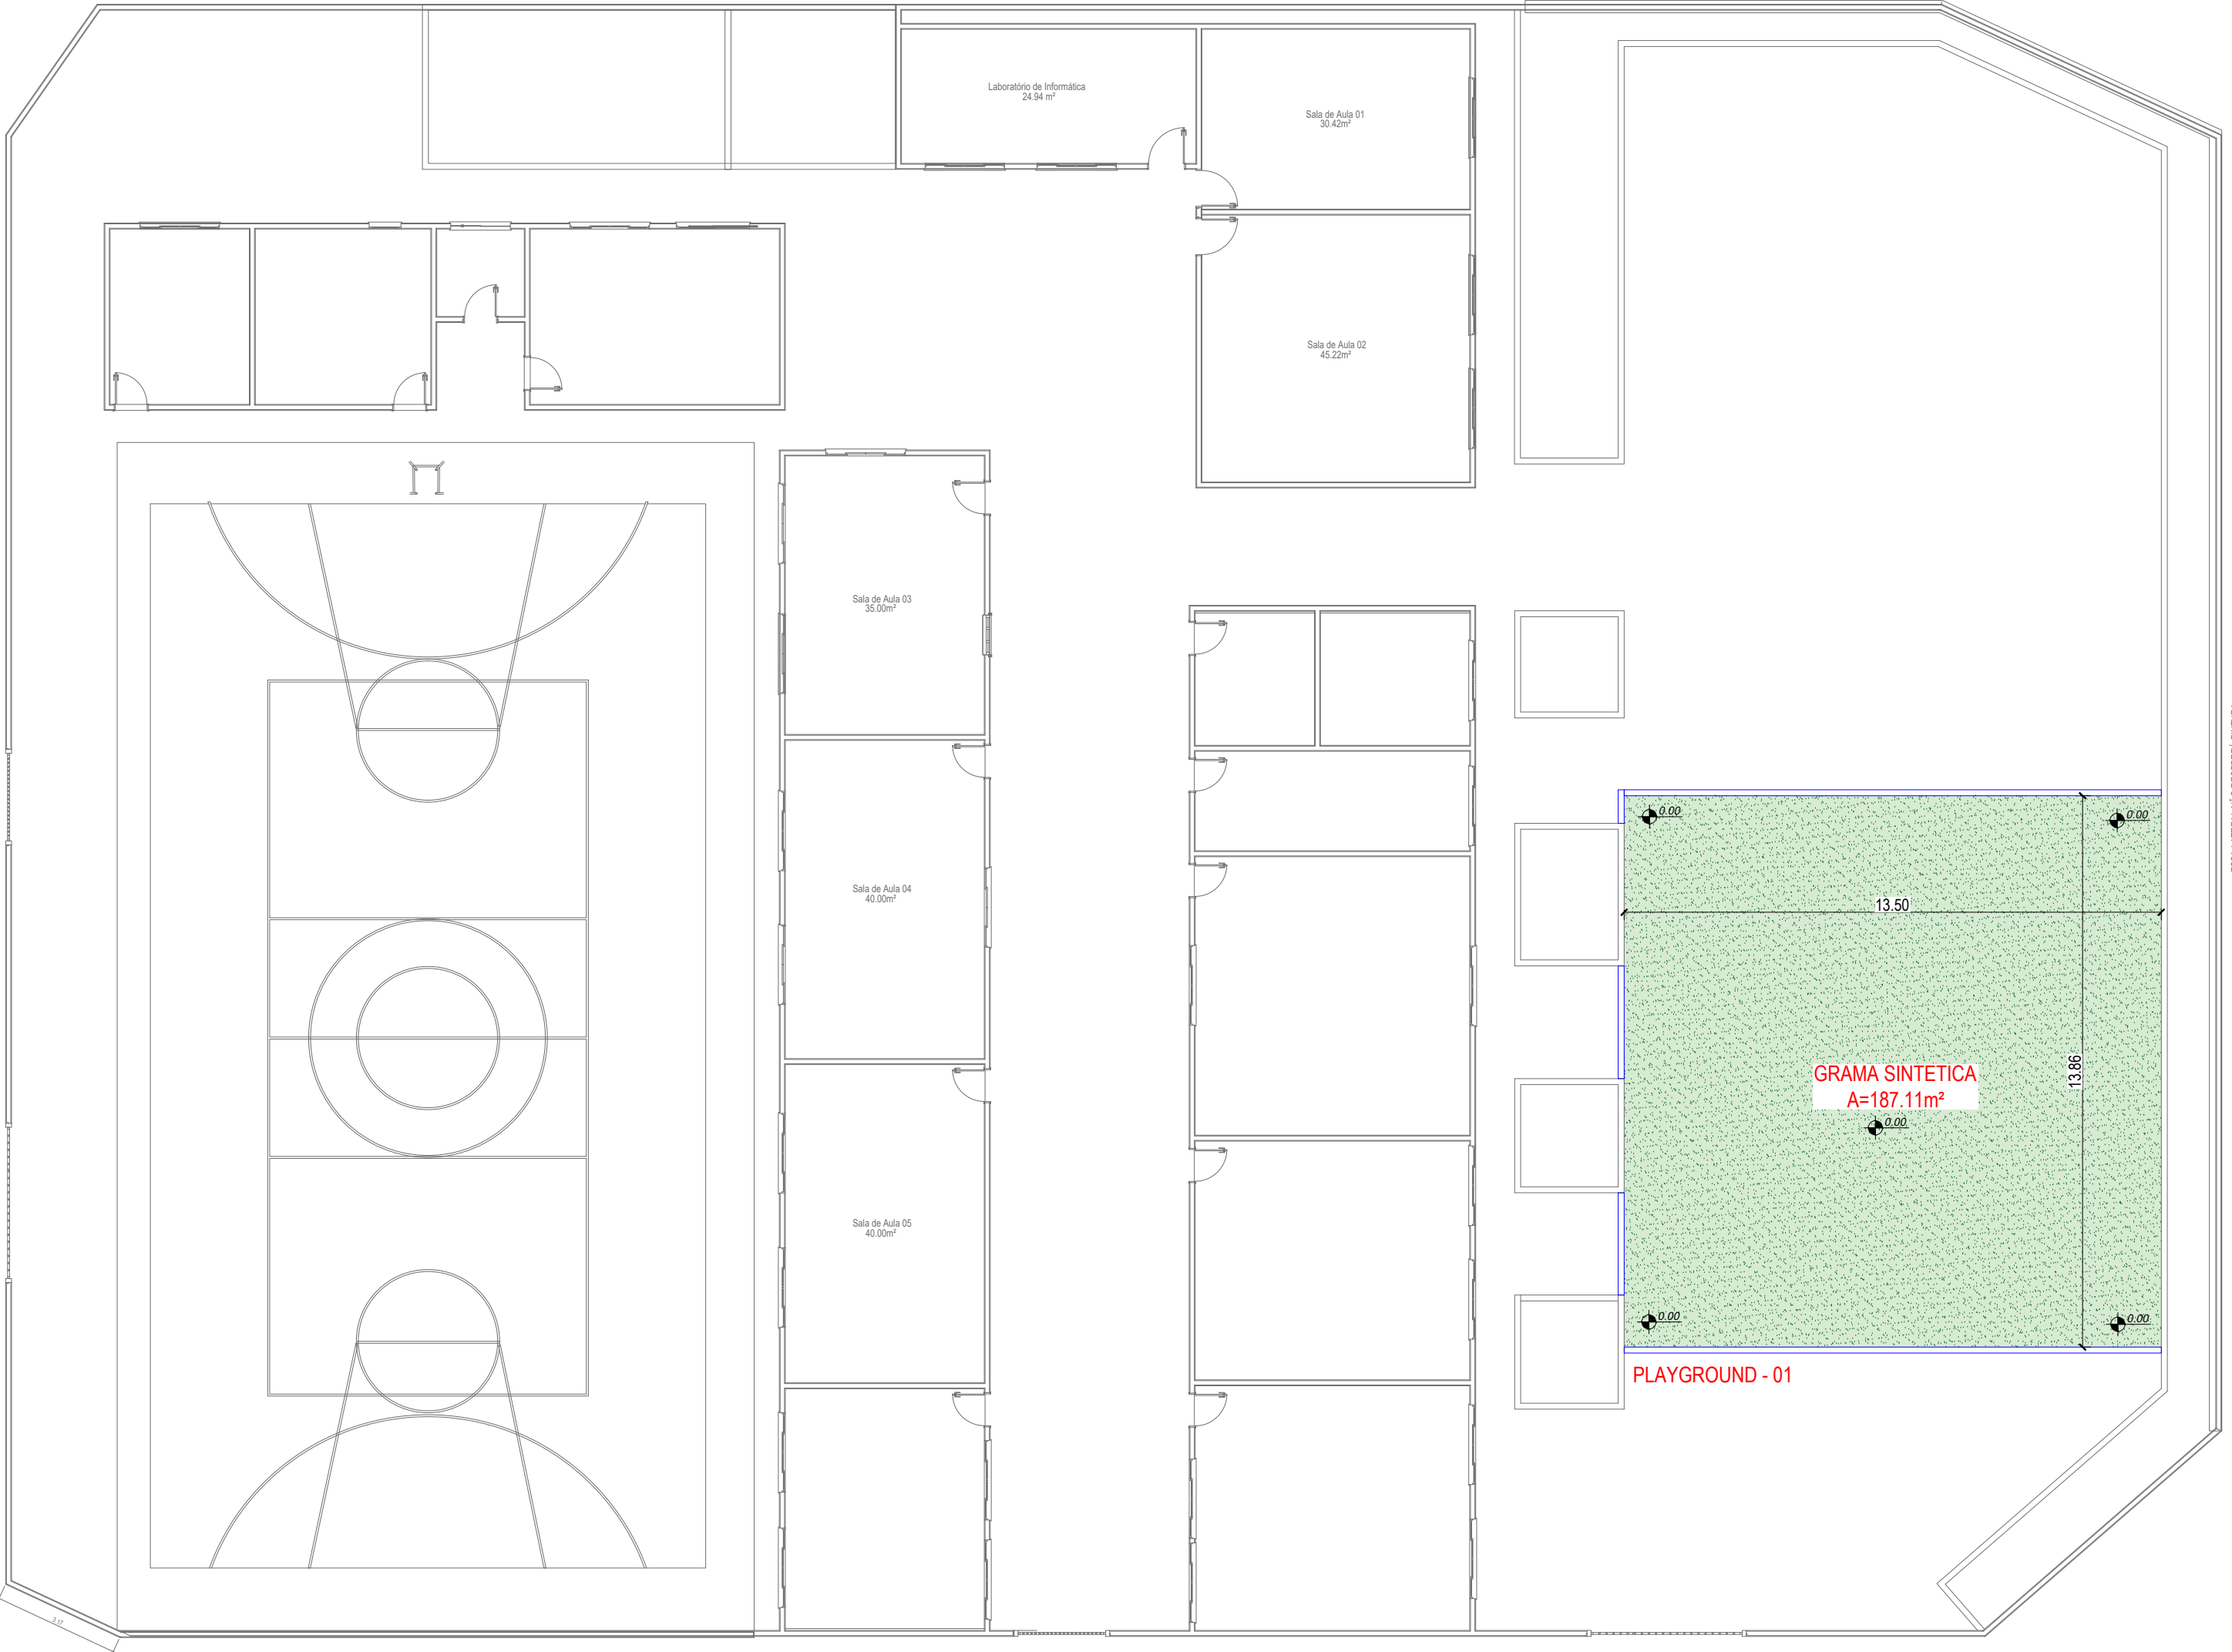

Grampo a cada 20cm
213,72 / 0,20= 1048und

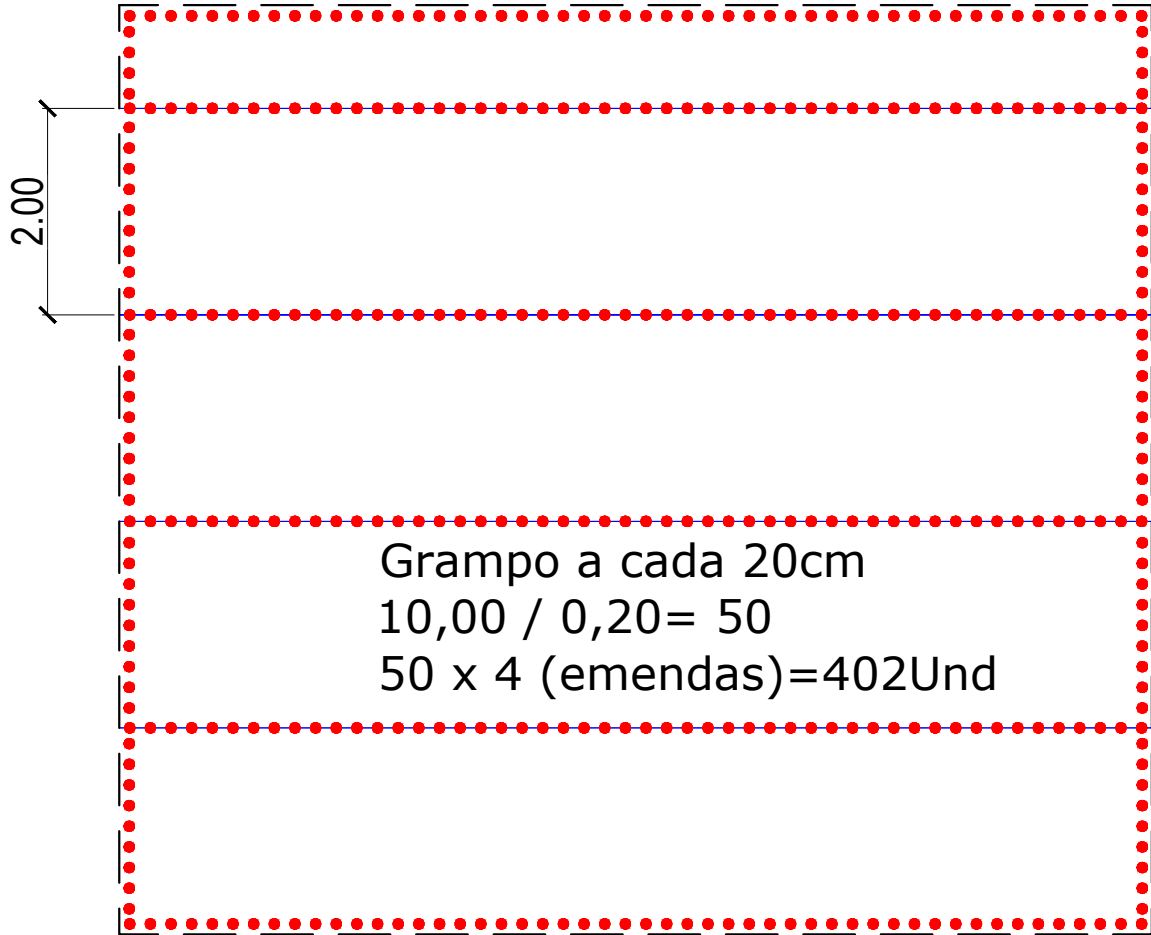

PLAYGROUND - 02

PLAYGROUND - 01



PAGINAÇÃO DOS GRAMPOS
ESCALA: 1/75

Planta Baixa
Escola Jorcelino Alves Barbosa
Escala 1: 150

LEGENDA:		
	- Manta Geotêxtil	A=305,00m²
	- Grama Sintética Artificial 50mm com proteção UV e Anti-Fungo	A=305,00m²
	- Granulado De Borracha 2mm Para Grama Sintética (10kg / m²)	3050KG
	- Pó de Brita, e=5cm para base	V=15,25m³
	- Grampo Gancho Presilha para fixação de Grama Sintética ganchos de fixação para Jardinagem. Dimensões: (15cm x3cmX2,5mm)	+5% DE PERCA QT.=1100Und
	- Tape para emendas Grama Sintética	C= 130,00m
	- Viga de Concreto 0,10 x 0,20 x 48,71m	C=48,71m V.+10%=1,07m³
	- Saco de Cimento 50Kg	Qt. = 13und

DETALHE CONSTRUTIVO:

VISTE EM CORTE DO TERREO

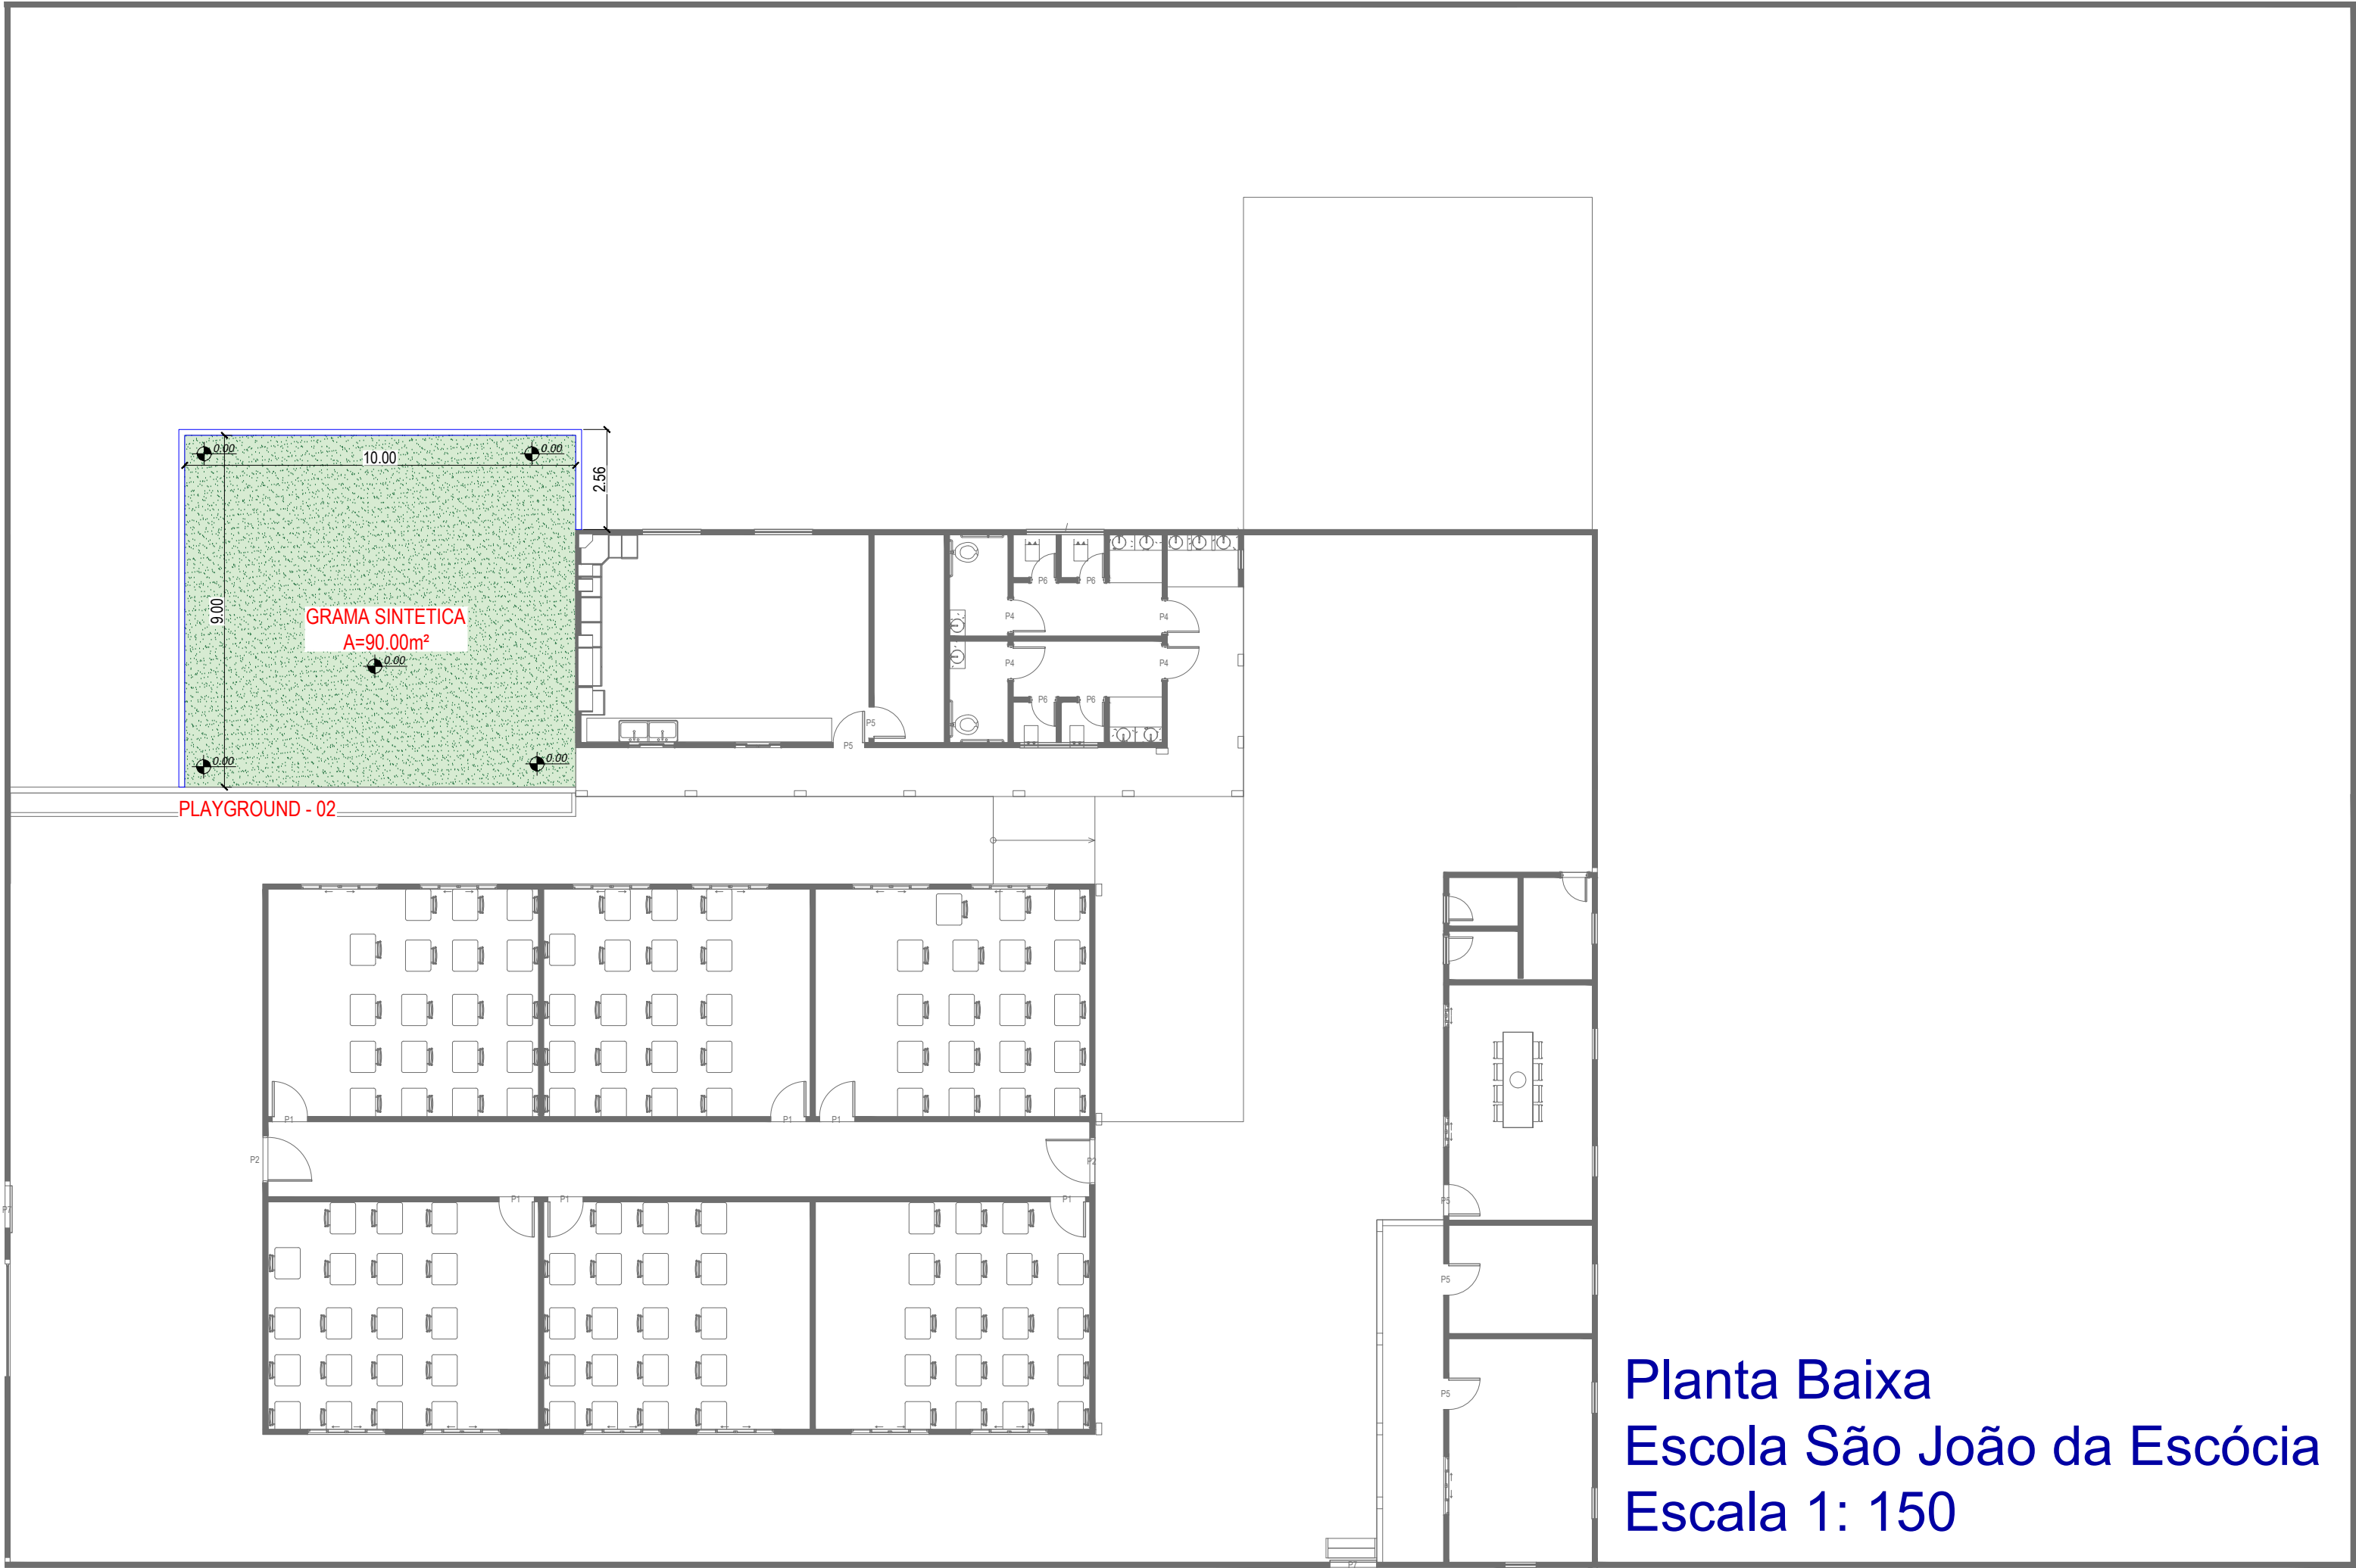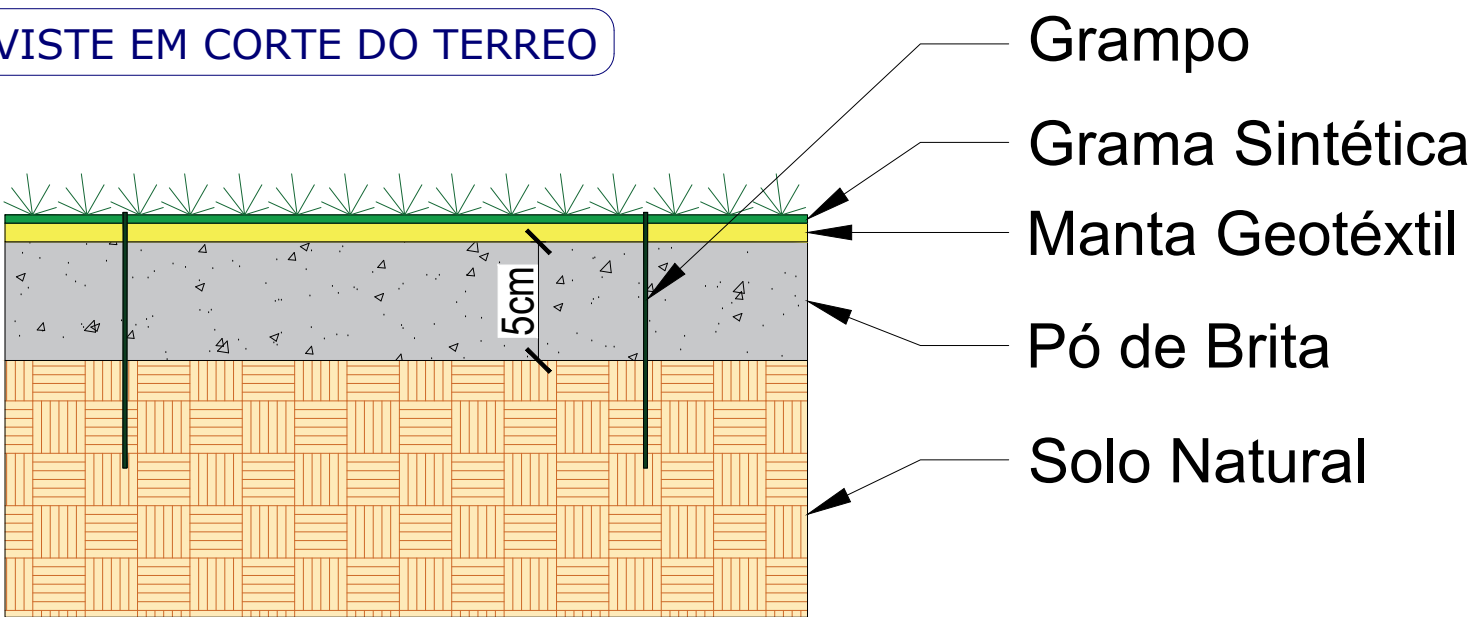

Planta Baixa
Escola São João da Escócia
Escala 1: 150

APROVADO ____/____/____

TÉCNICO RESPONSÁVEL PELA APROVAÇÃO

PREFEITURA MUNICIPAL DE IPORÁ-GO

ESCOLA MUNICIPAL SÃO JOÃO DA ESCÓCIA
ESCOLA JORCELINO ALVES BARBOSA

GRAMA SINTÉTICA - PLAYGROUND

ENDEREÇO
Rua São Luis, Qd. 16, Jardim Monte Alto, Iporá-GO
Avenida Quilino Vargas, nº 821, Quadra 110, Lotes 4 a 6, no bairro Mato Grosso, Iporá - GO

ÁREA PLAYGROUND
A=277,11m²

FELIPE GUARESCHI Assinado de forma digital por FELIPE GUARESCHI
BERIGO:03126666 BERIGO:03126666167
167 Dados: 2026.09.29 15:57:33 -03'00'

AUTORA: FELIPE GUARESCHI BERIGO (ENGENHEIRO CIVIL / CREA Nº 1016194785 / D-GO)

PROPRIETÁRIO: PREFEITURA MUNICIPAL DE IPORÁ-GO

ARQUITETURA

TIPO DE PROJETO

PLANTA BAIXA - LEGENDA

ASSUNTO:

DATA: SETEMBRO/2026 ESCALA: INDICADA REVISÃO: 000 ART:

REV. DATA DESCRIÇÃO VISTO

1/1

FOLHA: