




Planta de Implantação  
Escala 1:100

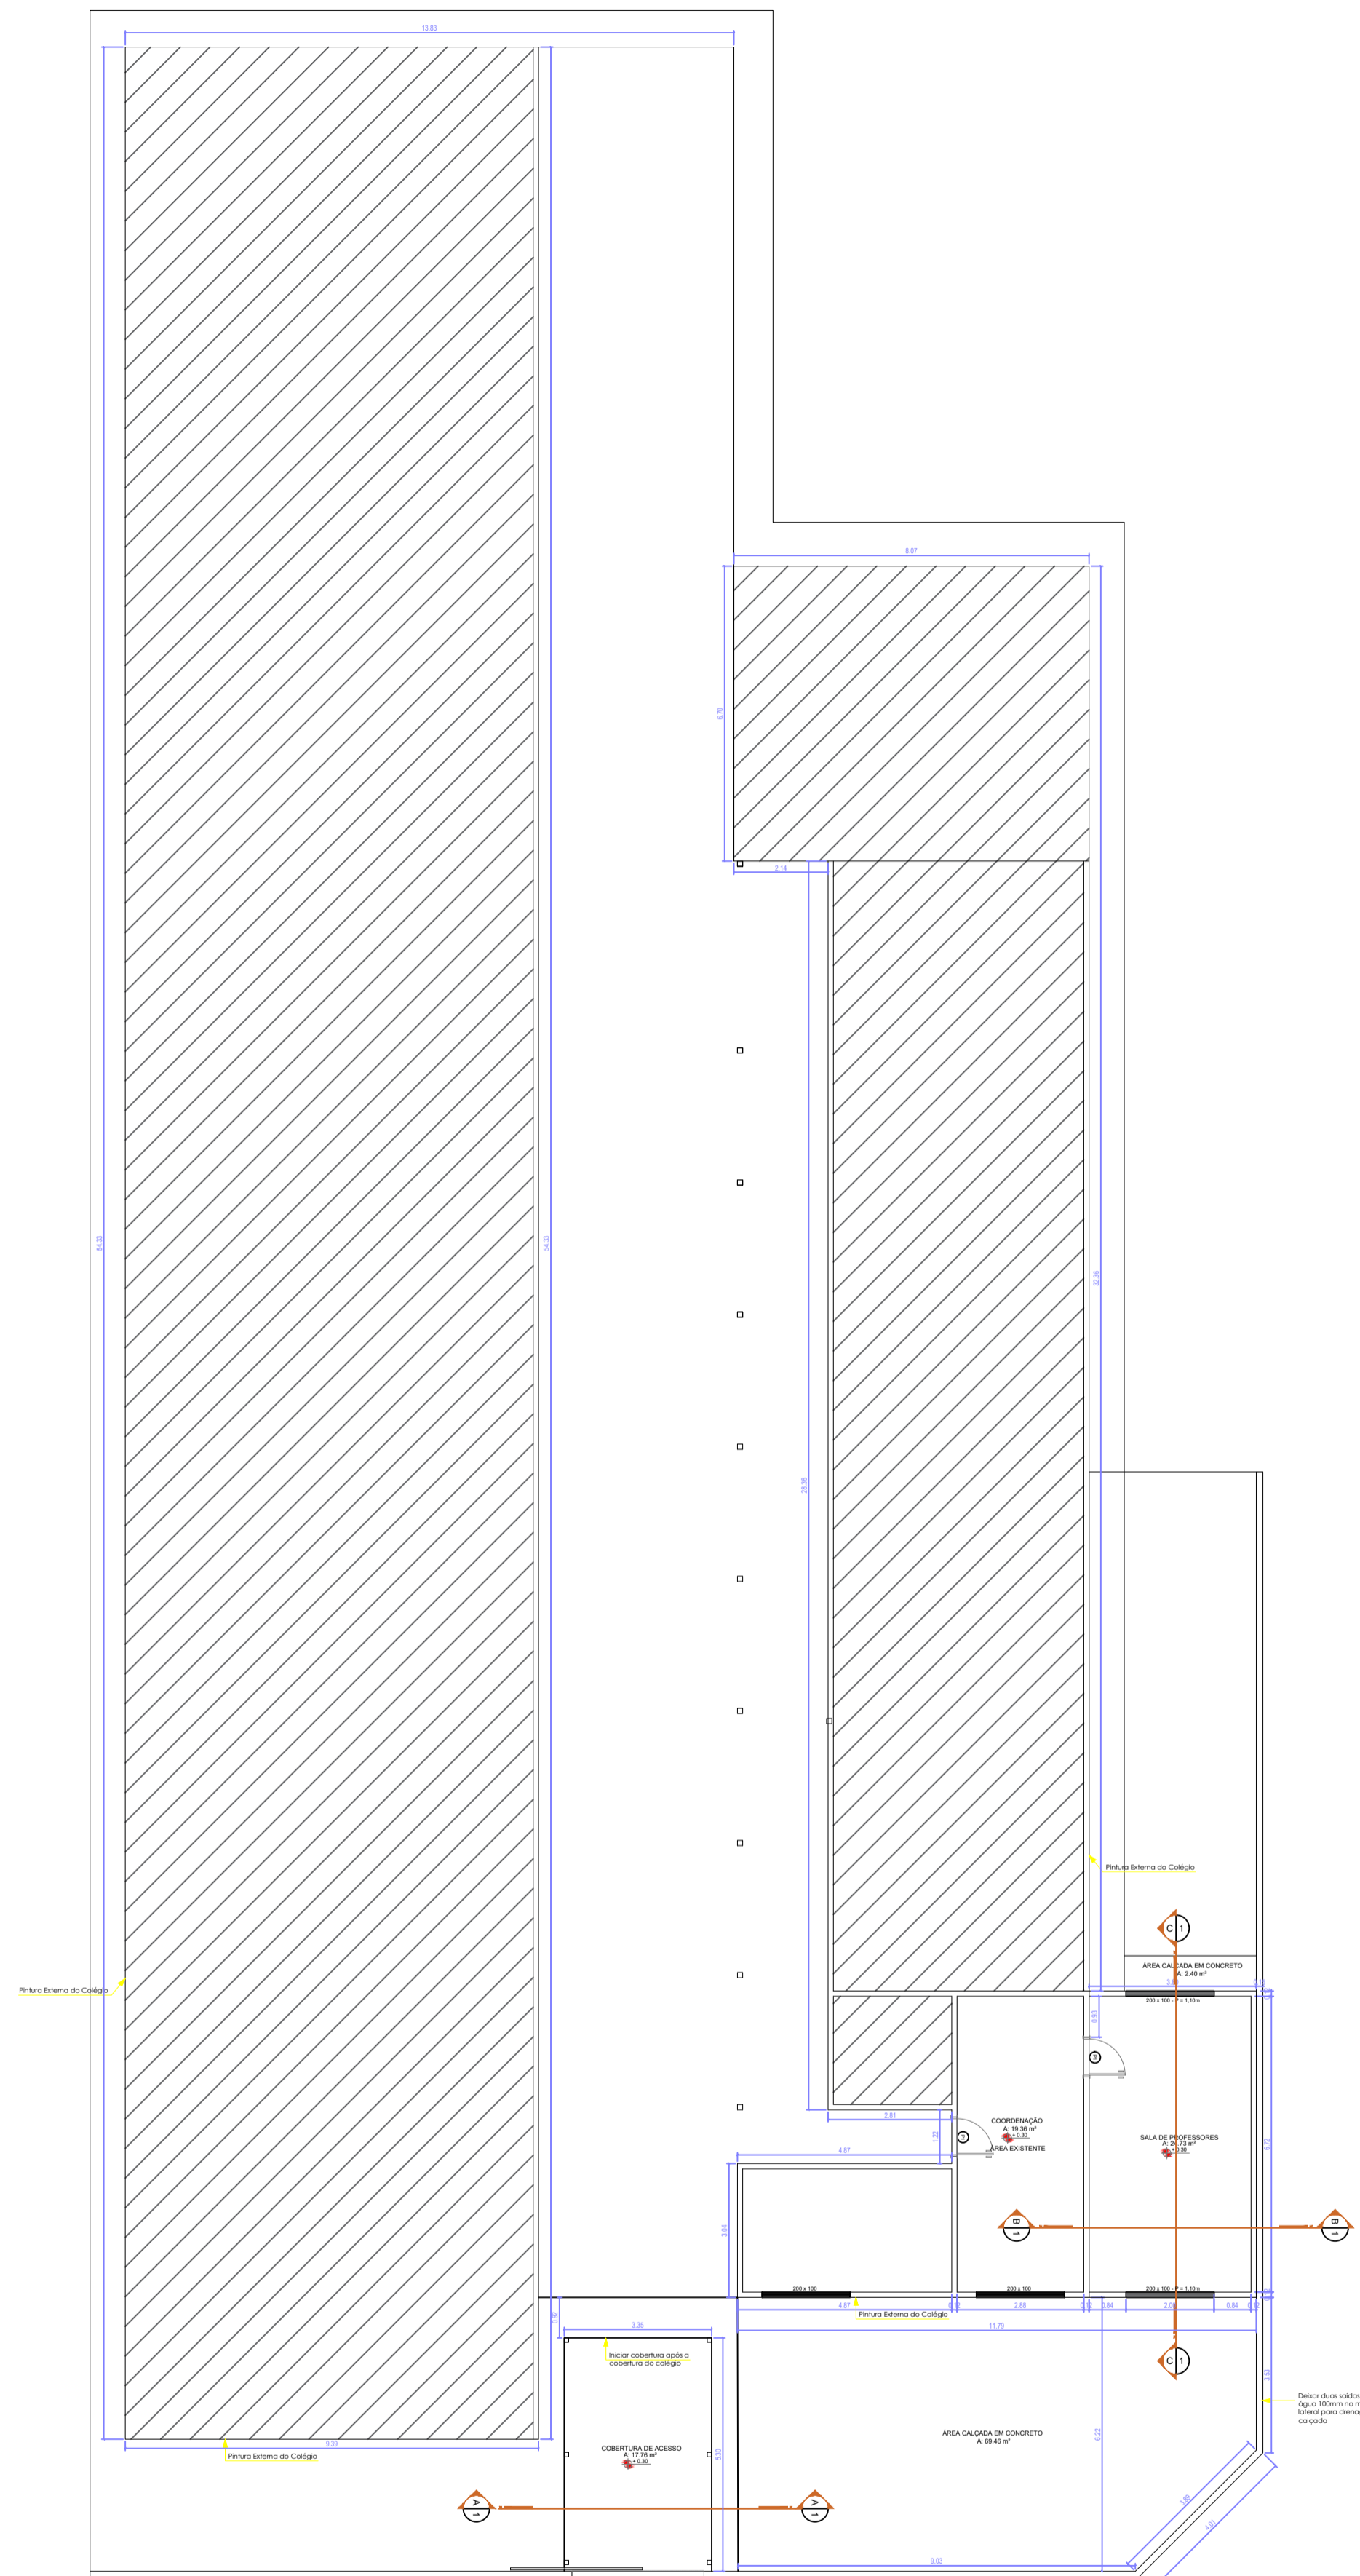


Planta Baixa  
Escala 1:125

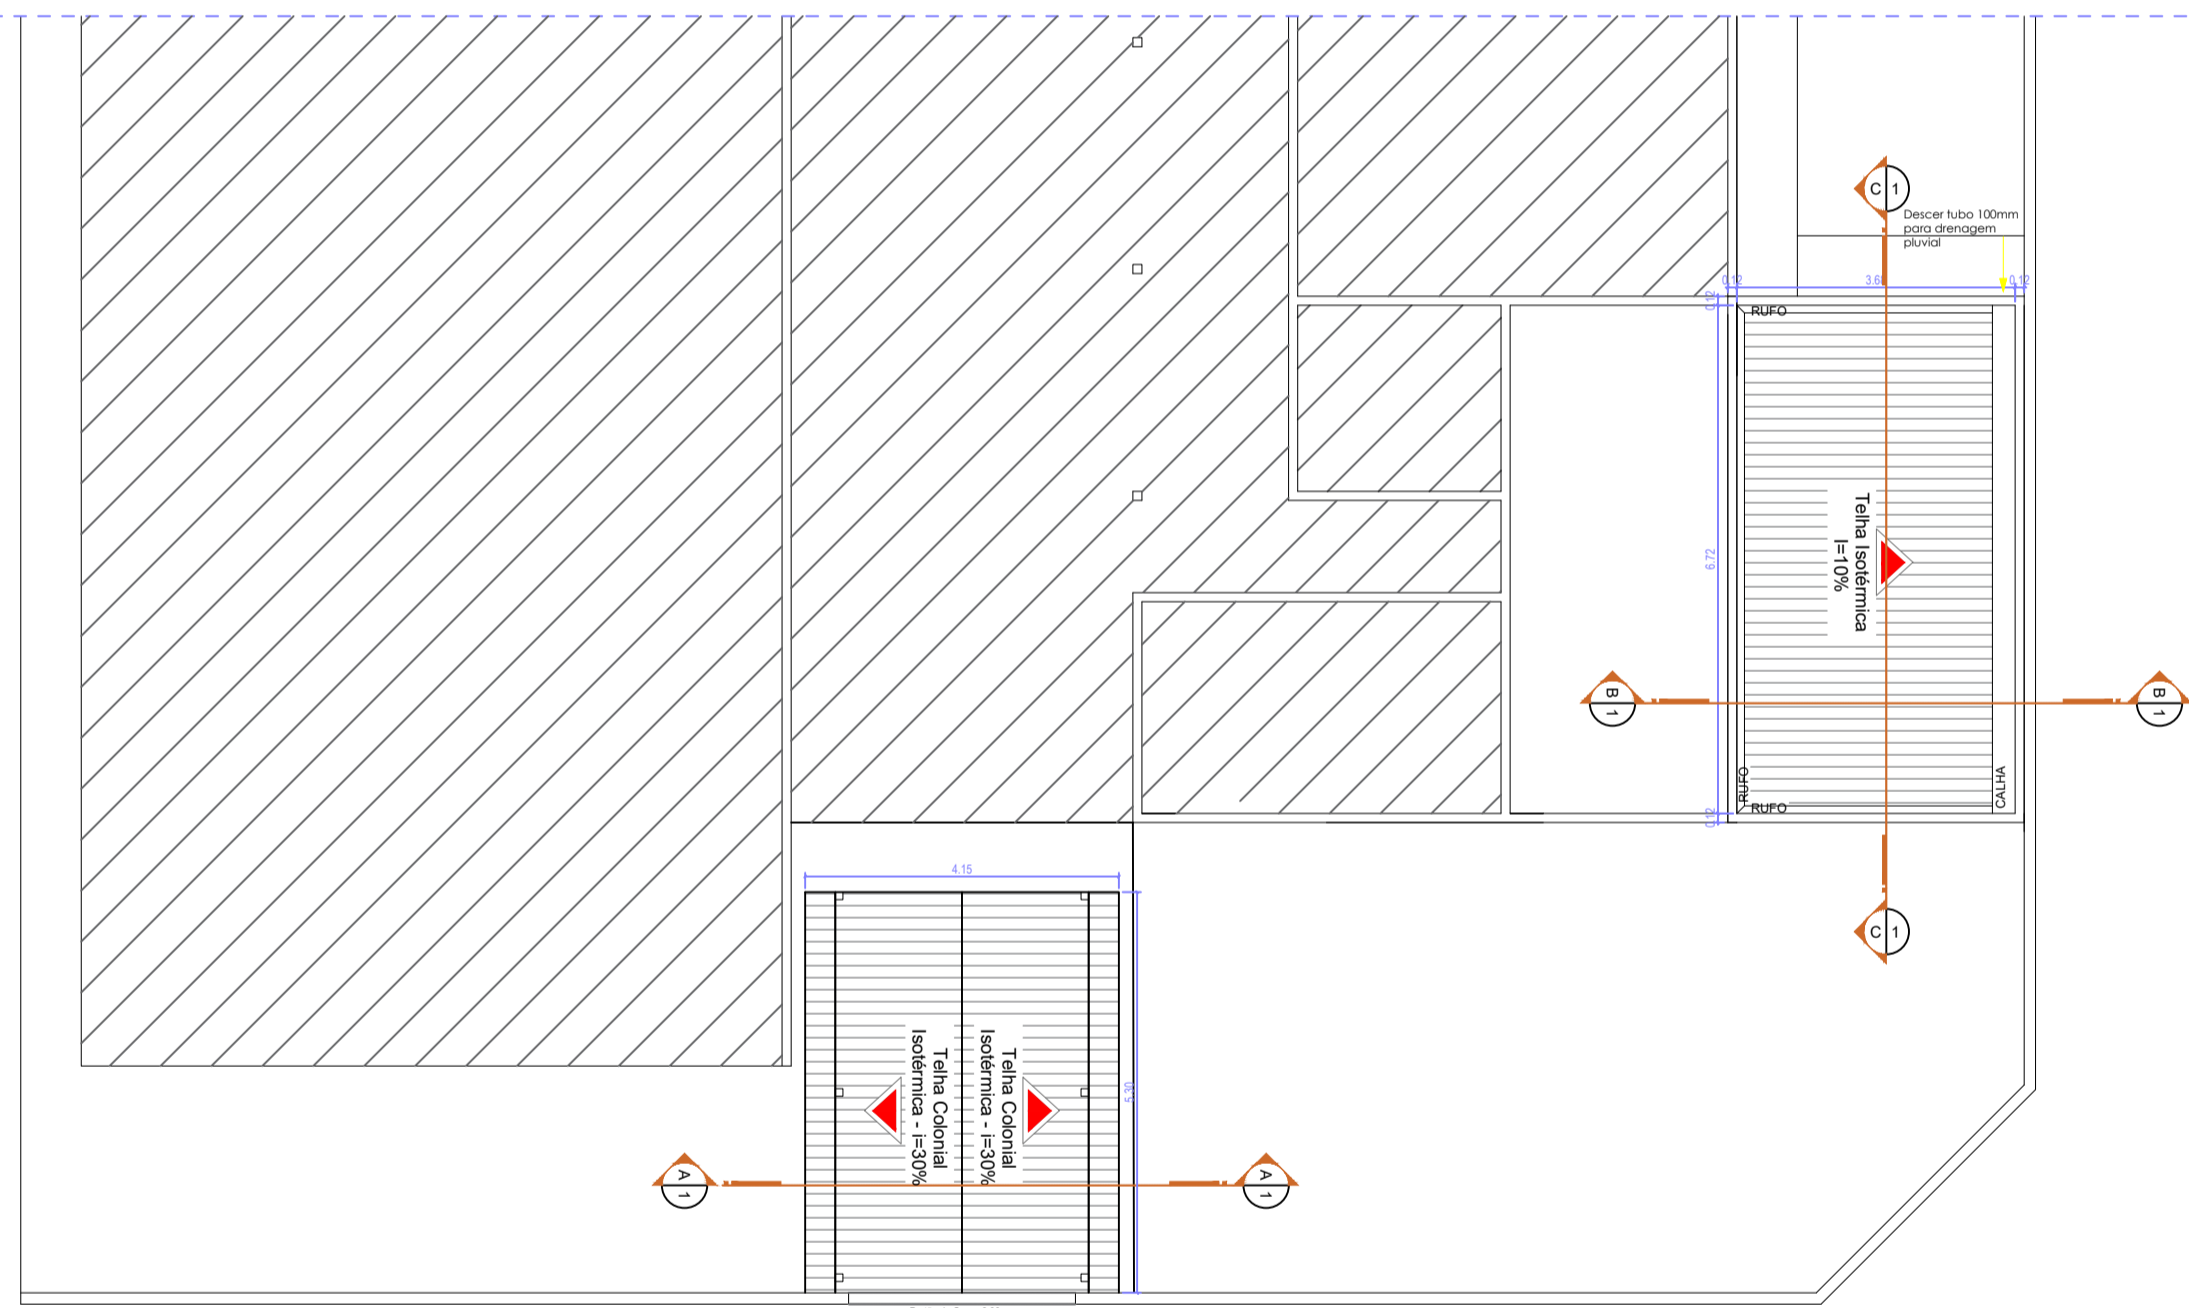


Planta de Cobertura  
Escala 1:100

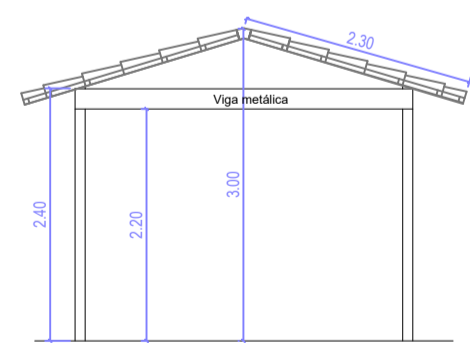


Corte AA  
Escala 1:75

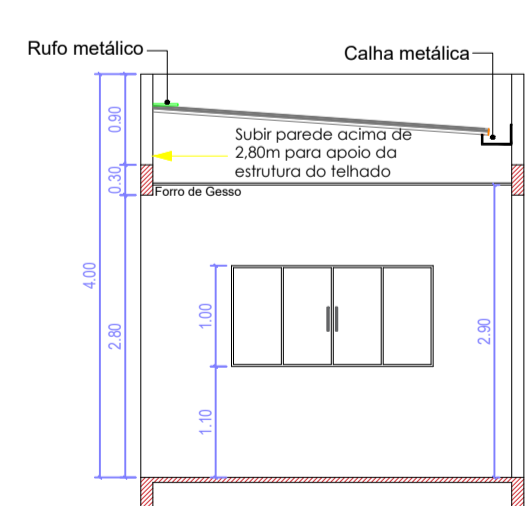


Corte BB  
Escala 1:75

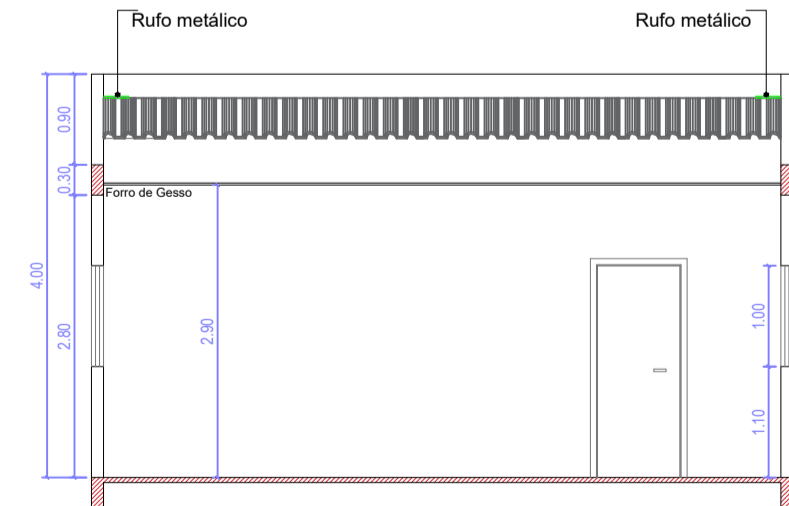

Corte CC  
Escala 1:75

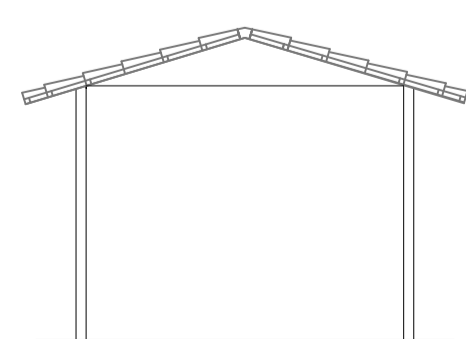

Vista A  
Escala 1:75

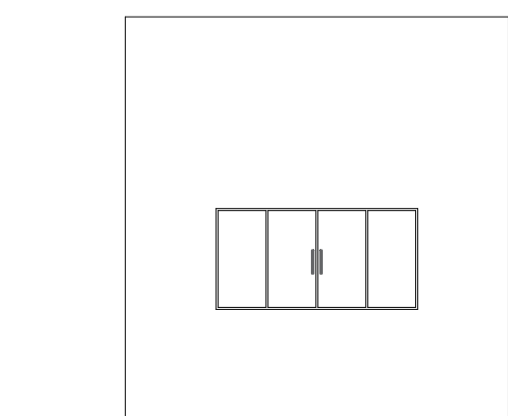

Vista B - Escala 1:75

PREFEITURA MUNICIPAL DE IPORÁ



APROVADO

TECNICO RESPONSÁVEL PELA APROVAÇÃO

ESCOLA MUNICIPAL VALDIVINO ALVES FERREIRA

## PROJETO DE REFORMA E AMPLIAÇÃO

ENDEREÇO: Rua Águia de Haia, Qd. 10, Lt. 14, Vila Ferreira, Iporá-GO

ÁREA DO TERRENO	ÁREA PERMEAB.	ÁREA A REFORMAR	ÁREA A AMPLIAR
--	--	37,12m²	26,45m²

AUTORA: CAMILA BRUNA MENDONÇA ANDRADE (ENGENHEIRA CIVIL / CREA Nº 101824315/D-GO)

PROPRIETÁRIO: PREFEITURA MUNICIPAL DE IPORÁ-GO

## ARQUITETURA

TIPO DE PROJETO

Planta Baixa  
Planta de Implantação  
Planta de Cobertura  
Cortes  
Fachadas  
ASSUNTO:

DATA: NOVEMBRO/2025 ESCALA: INDICADA REVISÃO: 000 ART:

REV.	DATA	DESCRIÇÃO	VISTO

1/1

FOLHA: