


1 PLANTA BAIXA - REFORMA
1 : 50

Tabela de porta




Marca de tipo	Tipo	Quantidade
AB1	220X110	1
AB2	165X300	1
AB3	230X210	1
P1	80 x 210	5
PM	60 x 160	6
PORTA O	300 x 250	1
Total geral: 15		15

Tabela de parede

Tipo	Área	Altura
Muro 13cm	551,20 m²	2,70 m
Muro a construir	102,05 m²	2,50 m
PAREDE - A CONSTRUIR	69,04 m²	<varia>
PAREDE - ALVENARIA	356,58 m²	<varia>
PAREDE - ALVENARIA DEMOLIR	0,04 m²	3,00 m
Total geral: 40		1078,90 m²

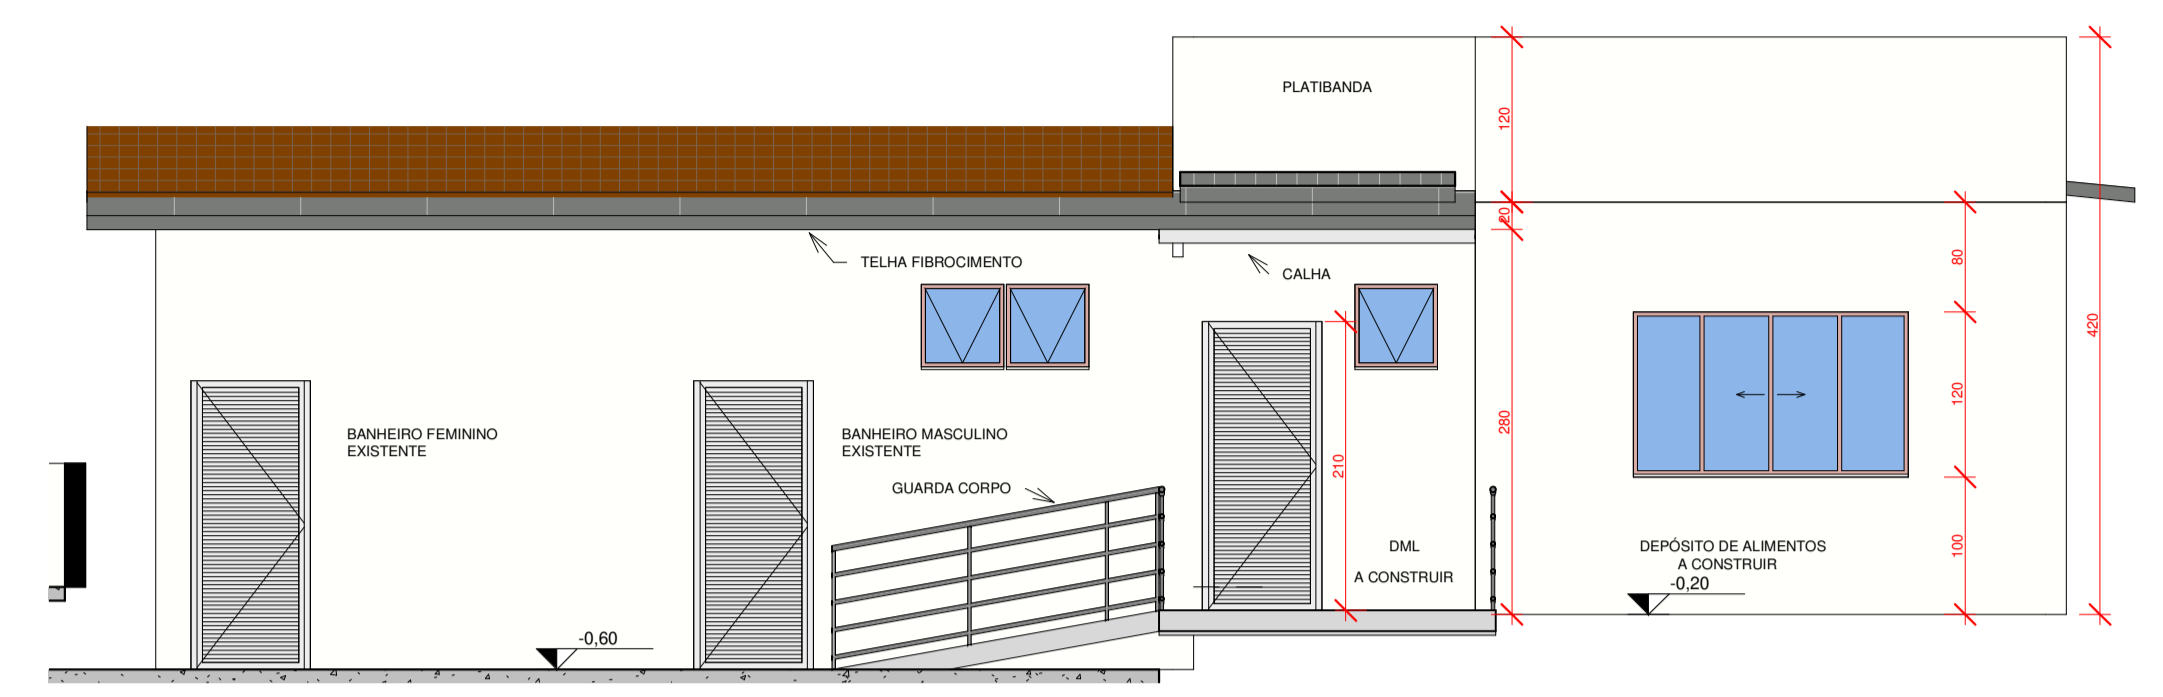

2 CORTE 1
1 : 50

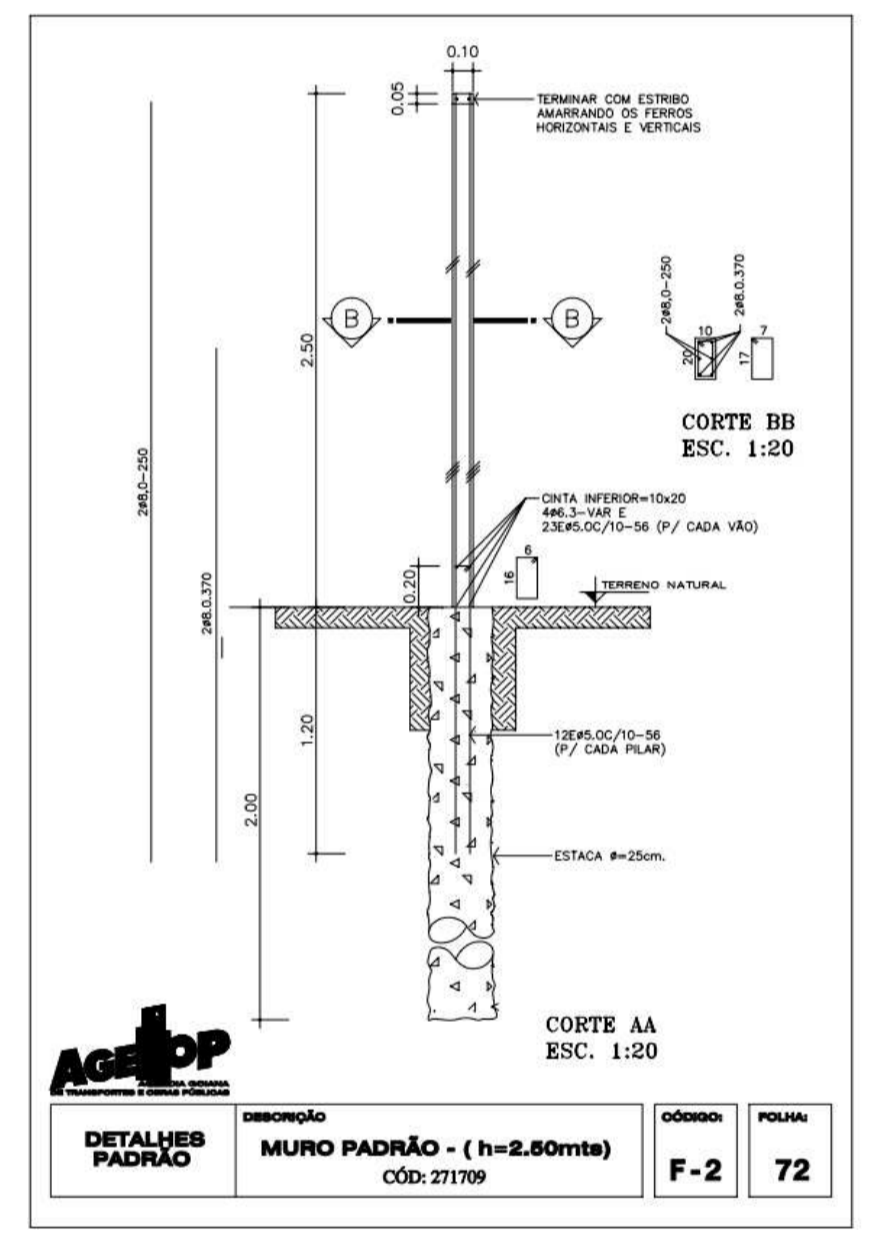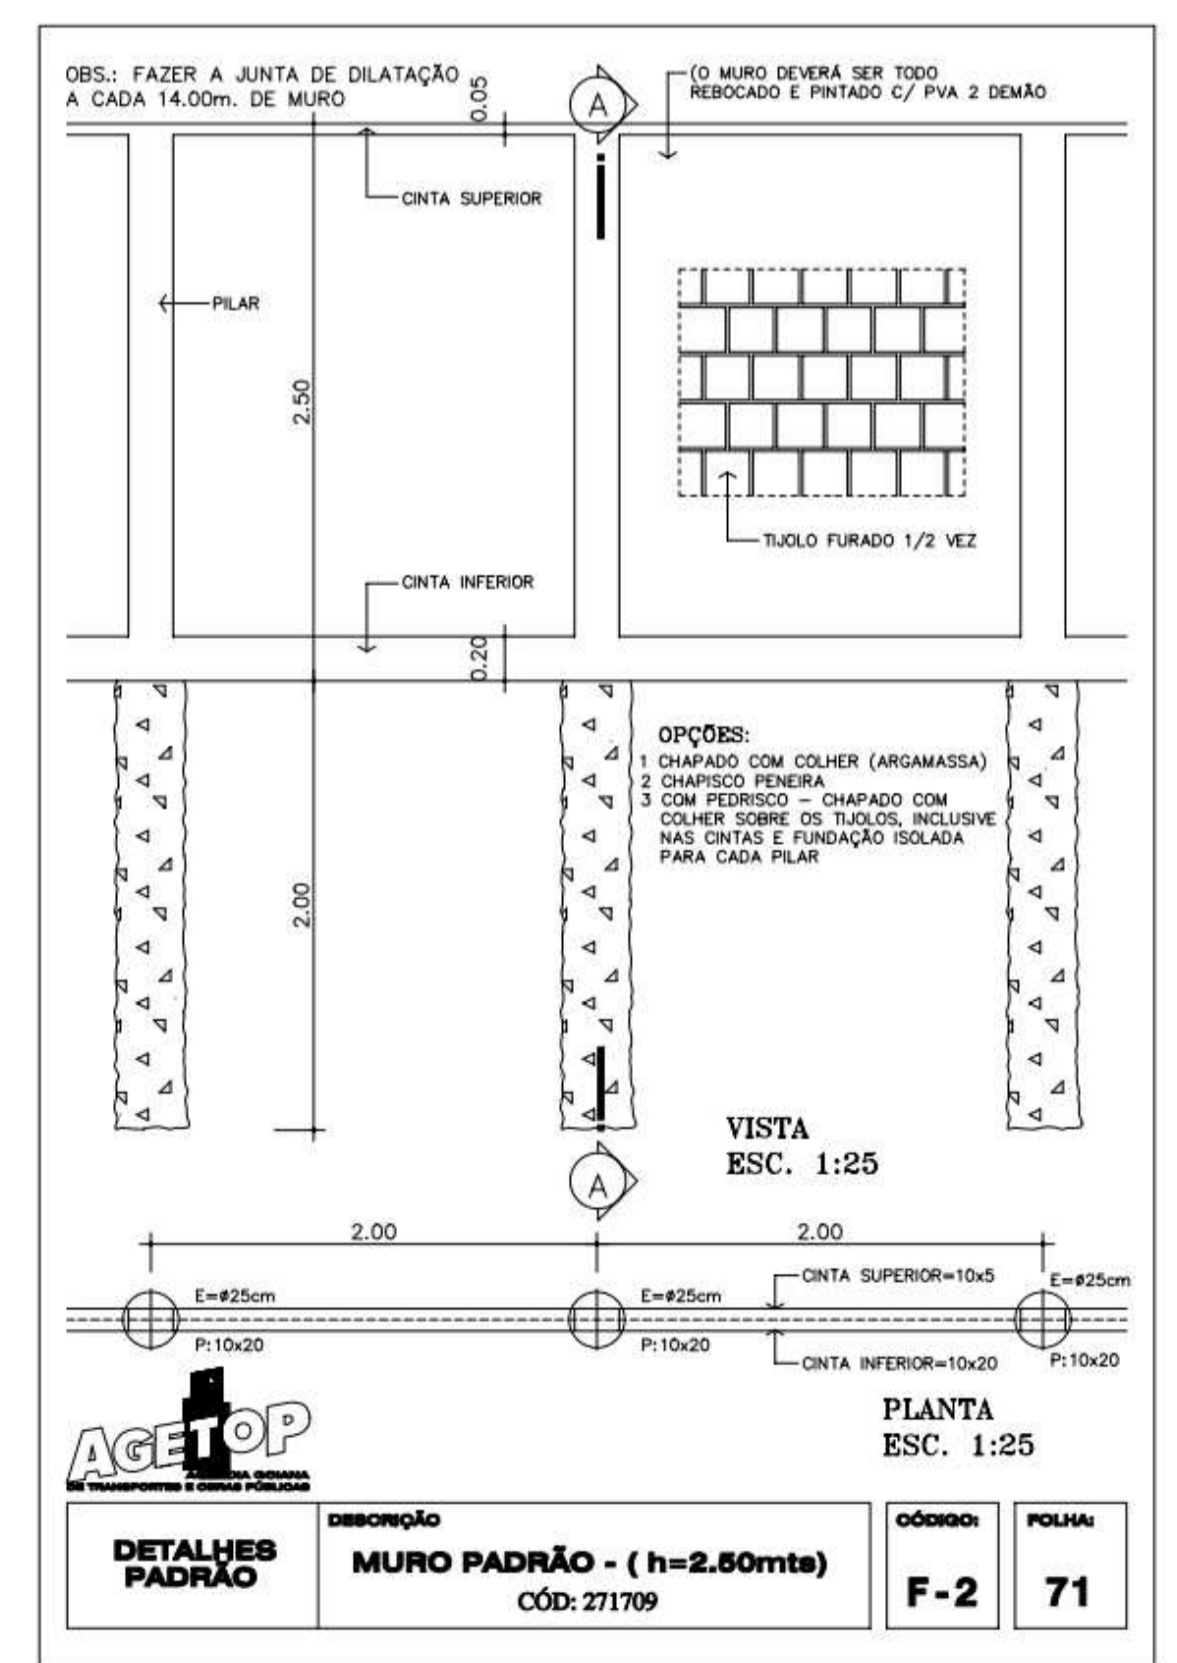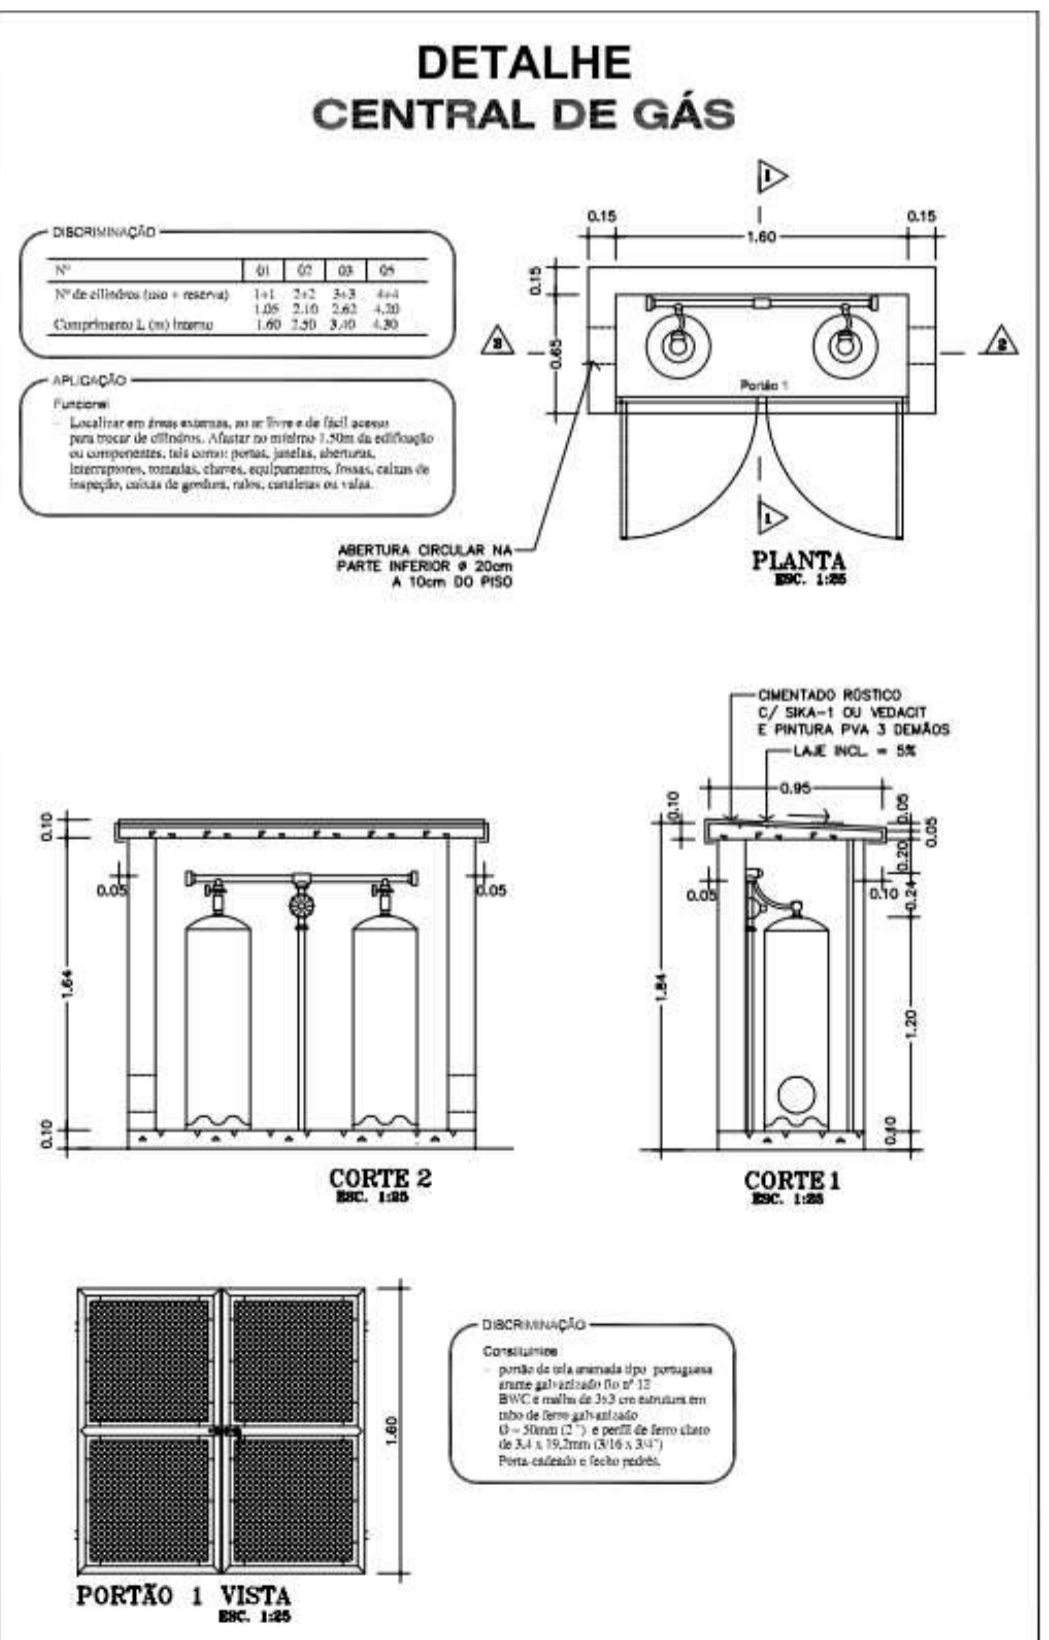

ARQUITETURA

Endereço: ESCOLA ODILON, RUA 2, VILA ITAJUBA, CEP 76200-000, IPORÁ-GO

Data: MAIO/2024

Prop.: PREFEITURA MUNICIPAL DE IPORÁ

Autor: DÉBORA BORGES DONATO NEVES CREA 1019224908DGO

2/2

Escala: 1 : 50