


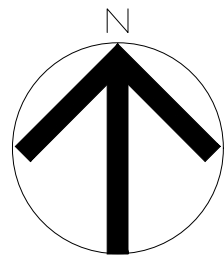

01 PLANTA BAIXA - EXISTENTE

ESC:1/75

- NOTAS:
1. DIMENSÕES E ELEVAÇÕES EM METRO, EXCETO ONDE INDICADO;
 2. TODAS AS RAMPAS DE PEDESTRE PARA ACESSO AO PRÉDIO DEVERÃO TER UMA INCLINAÇÃO DE 8,33% CONFORME A NORMA NBR 9050;
 3. AS CALÇADAS SERÃO PAVIMENTADAS APENAS EM INTERTRAVADO NATURAL E COM RAMPA EM PÁTIO CIMENTADO PARA ACESSEBILIDADE;
 4. O PROJETO DE SINALIZAÇÃO VERTICAL E HORIZONTAL SERÁ FORNECIDO PELO ORGÃO MUNICIPAL DE TRÂNSITO;
 5. SERÃO INSTALADOS TÔTENS PARA PROGAMAÇÃO VISUAL E BALIZADORES PARA PROTEÇÃO DA PRAÇA À SEREM DEFINIDOS;
 6. ADEQUAÇÕES QUE SE FAÇAM NECESSÁRIAS NO CAMPO DEVERÃO SER DOCUMENTADAS E TER AUTORIZAÇÃO DA FISCALIZAÇÃO.





PREFEITURA DE

CAMPOS

UMA NOVA HISTÓRIA

PREFEITURA MUNICIPAL DE CAMPOS DOS GOYTACAZES

SECRETARIA MUNICIPAL DE OBRAS E INFRAESTRUTURA

Projeto de Arquitetura – Revitalização da Praça do Sossego



ASSUNTO: Planta de Situação Projeto Existente		PRANCHA: 1 / 7
DATA: AGO./2024	ESCALA: 1/75	

Município de Campos dos Goytacazes
Responsável Legal

José Fernando Guedes Moço
Responsável Técnico
CREA: 2014102986



- NOTAS:
1. DIMENSÕES E ELEVÇÕES EM METRO, EXCETO ONDE INDICADO;
 2. TODAS AS RAMPAS DE PEDESTRE PARA ACESSO AO PRÉDIO DEVERÃO TER UMA INCLINAÇÃO DE 8,33% CONFORME A NORMA NBR 9050;
 3. AS CALÇADAS SERÃO PAVIMENTADAS APENAS EM INTERTRAVADO NATURAL E COM RAMPA EM PÁTIO CIMENTADO PARA ACESSEBILIDADE;
 4. O PROJETO DE SINALIZAÇÃO VERTICAL E HORIZONTAL SERÁ FORNECIDO PELO ORGÃO MUNICIPAL DE TRÂNSITO;
 5. SERÃO INSTALADOS TÔTENS PARA PROGAMAÇÃO VISUAL E BALIZADORES PARA PROTEÇÃO DA PRAÇA À SEREM DEFINIDOS;
 6. ADEQUAÇÕES QUE SE FAÇAM NECESSÁRIAS NO CAMPO DEVERÃO SER DOCUMENTADAS E TER AUTORIZAÇÃO DA FISCALIZAÇÃO.

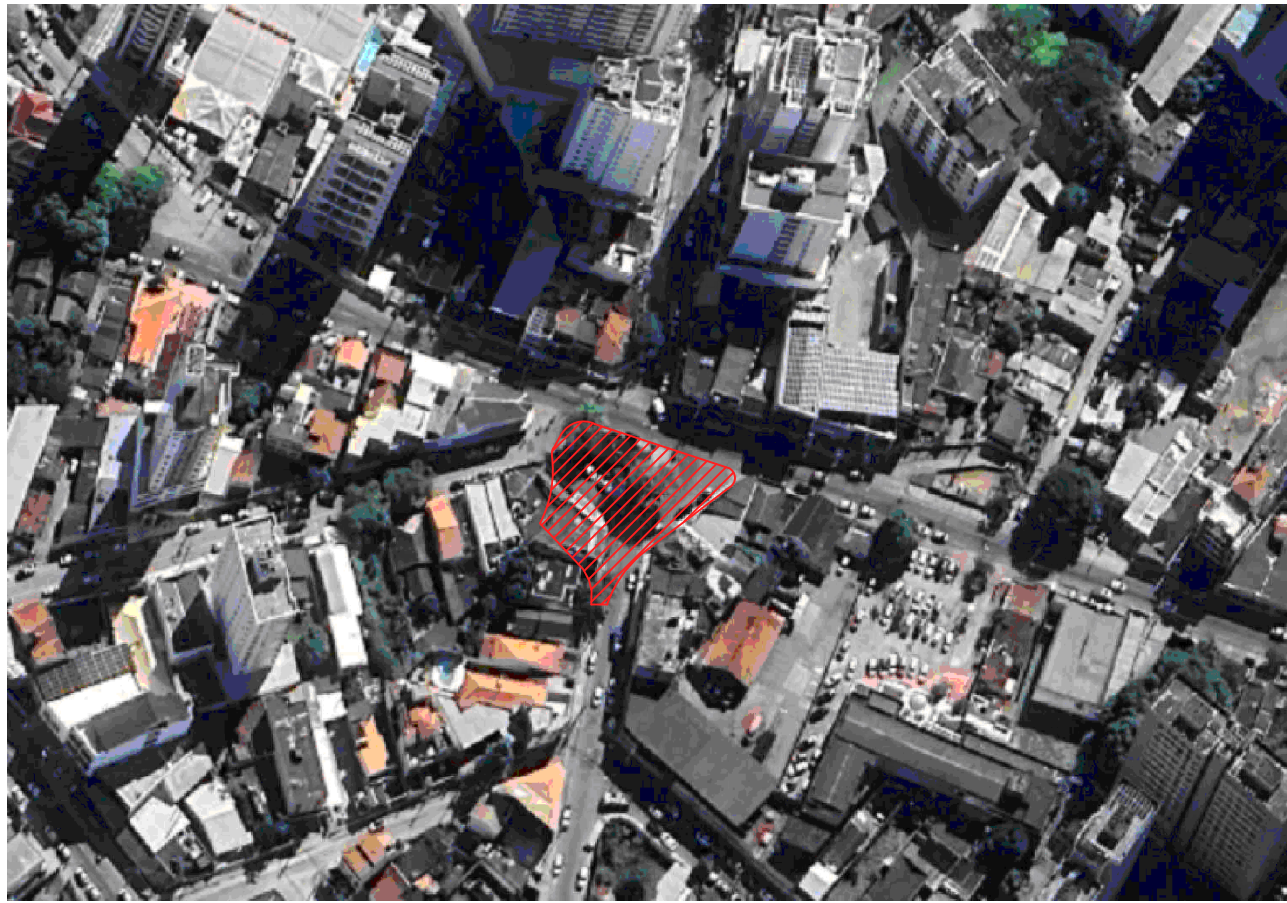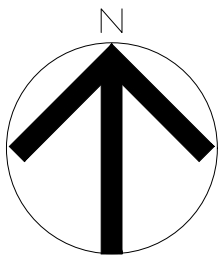

Legenda

Demolição

00	01/06/2024	EMISSÃO INICIAL	CT/ PD	CT
REV	DATA	REVISÃO	PROJ./DES.	APROV.

PROPRIETÁRIO : PREFEITURA MUNICIPAL DE CAMPOS DOS GOYTACAZES


RESPONSÁVEL TÉCNICO: MERHI DAYCHOUM
ENG. CIVIL
CREA/RJ 1987101113

PREFEITURA DE CAMPOS UMA NOVA HISTÓRIA	CONSTRUCON	TÍTULO ESTADO DO RIO DE JANEIRO PREFEITURA DE CAMPOS DOS GOYTACAZES SECRETARIA MUNICIPAL DE OBRAS E INFRAESTRUTURA		
		SUB-TÍTULO REURBANIZAÇÃO - PRAÇA DO SOSSEGO		
VERIFICAÇÃO DATA	VERIFICAÇÃO DATA	VERIFICAÇÃO DATA	TRÊCHO RUA TEN-CEL. CARDOSO, 921 - PARQUE LEOPOLDINA, CAMPOS DOS GOYTACAZES - RJ	NºCONTROLE
APPROVAÇÃO DATA	APPROVAÇÃO DATA	APPROVAÇÃO DATA	DISCIPLINA PROJETO BÁSICO	
			IDENTIFICAÇÃO INDICADAS	ESCALA REVISÃO FOLHA 02/07



01

PLANTA BAIXA - DEMOLIR

ESC:1/75

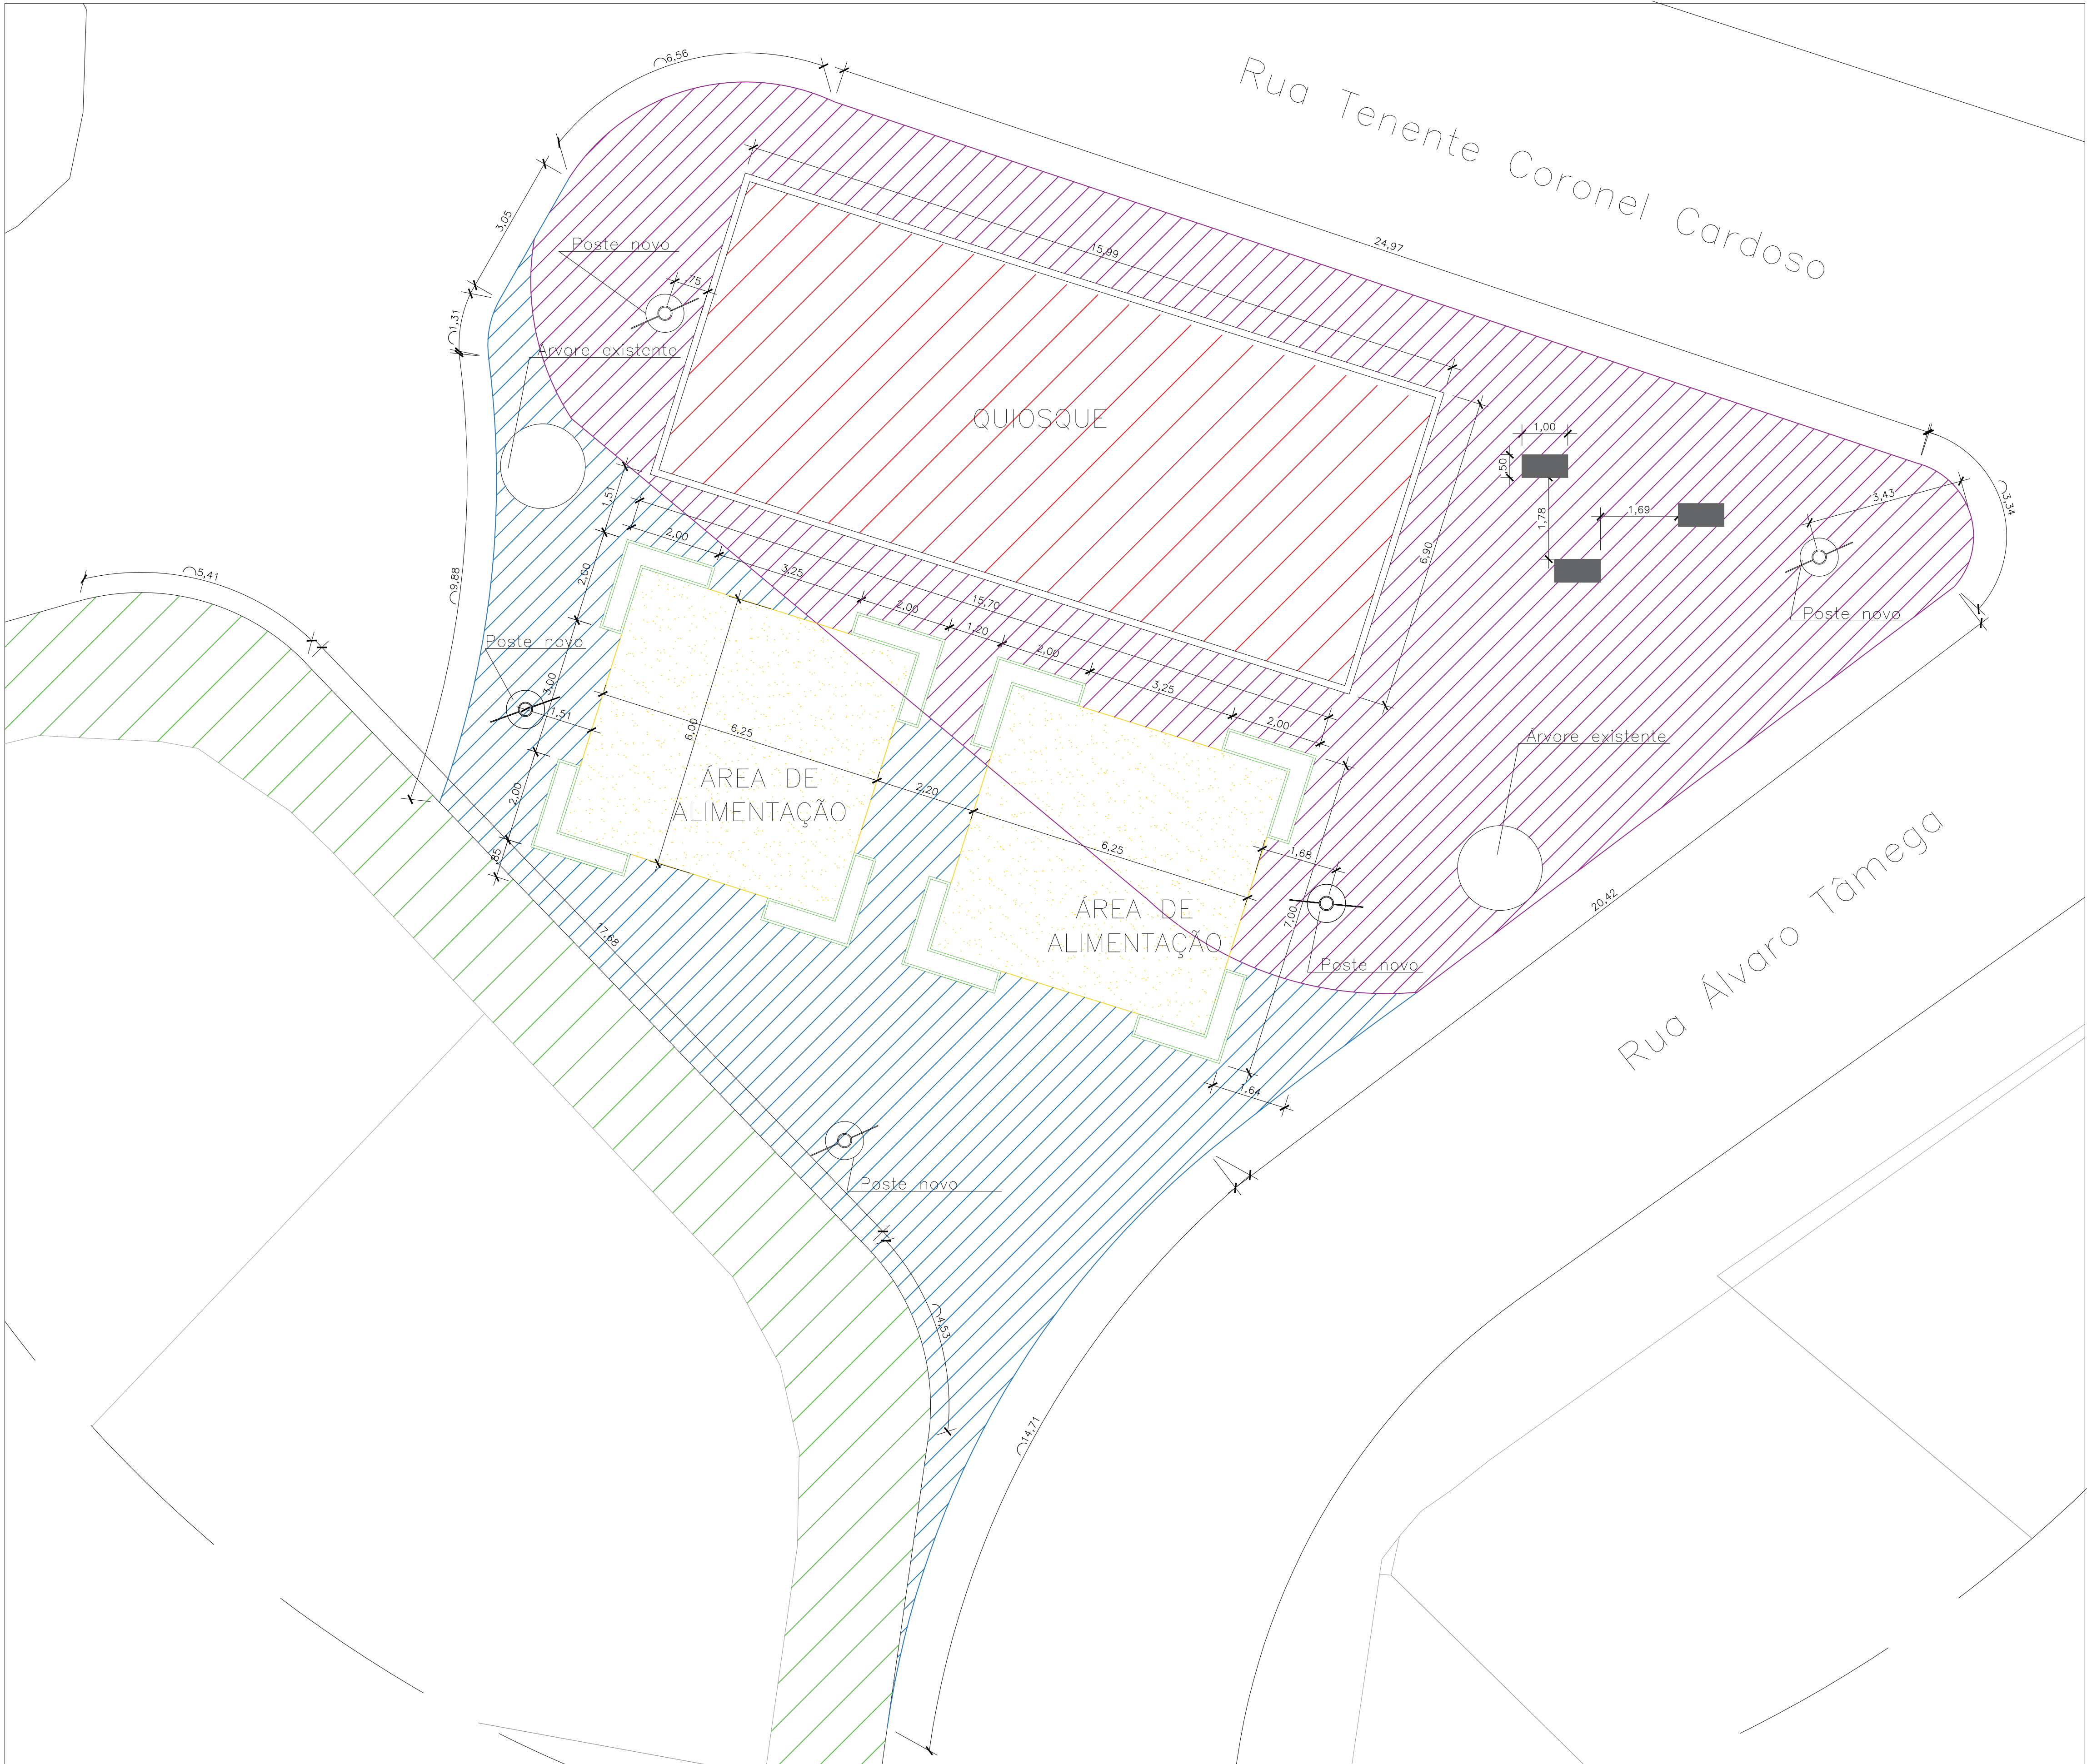

- NOTAS:
- DIMENSÕES E ELEVÇÕES EM METRO, EXCETO ONDE INDICADO;
 - TODAS AS RAMPAS DE PEDESTRE PARA ACESSO AO PRÉDIO DEVERÃO TER UMA INCLINAÇÃO DE 8,33% CONFORME A NORMA NBR 9050;
 - AS CALÇADAS SERÃO PAVIMENTADAS APENAS EM INTERTRAVADO NATURAL E COM RAMPA EM PÁTIO CIMENTADO PARA ACESSEBILIDADE;
 - O PROJETO DE SINALIZAÇÃO VERTICAL E HORIZONTAL SERÁ FORNECIDO PELO ORGÃO MUNICIPAL DE TRÂNSITO;
 - SERÃO INSTALADOS TÔTENS PARA PROGAMAÇÃO VISUAL E BALIZADORES PARA PROTEÇÃO DA PRAÇA À SEREM DEFINIDOS;
 - ADEQUAÇÕES QUE SE FAÇAM NECESSÁRIAS NO CAMPO DEVERÃO SER DOCUMENTADAS E TER AUTORIZAÇÃO DA FISCALIZAÇÃO.

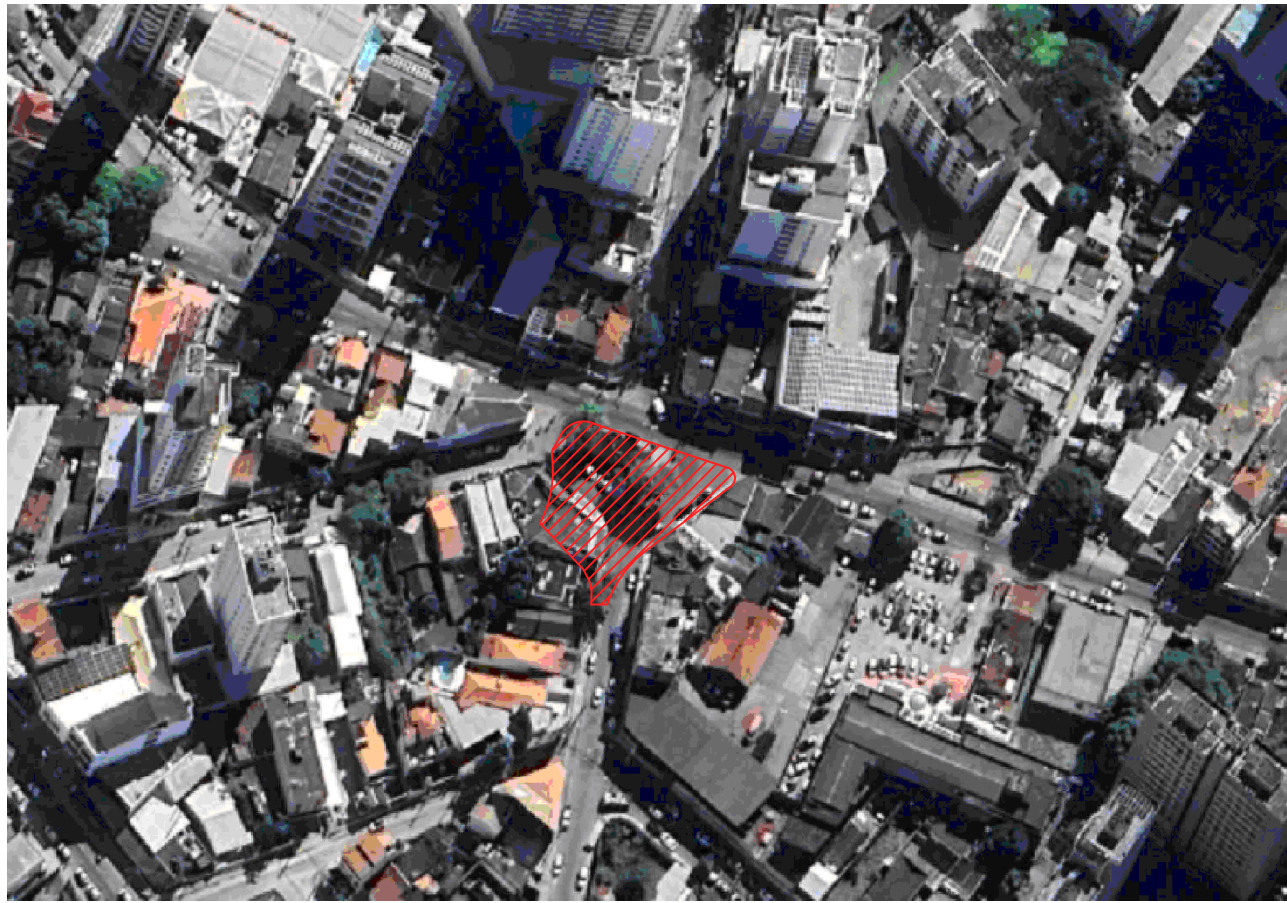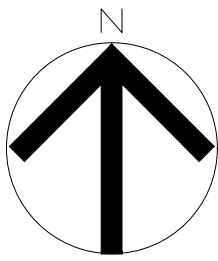

Quadro de Áreas	
Descrição	Quantidade
Área do Terreno Existente	344,01m ²
Área do Terreno Expandido	596,97m ²
Área Construída	111,63m ²


LEGENDA	
Simbologia	Descrição
	Área Existente
	Área de Expansão
	Calçada Existente
	Área Construída – Quiosque
	Área de Alimentação

00	11/06/2024	EMISSÃO INICIAL	CT/ PD	CT
REV	DATA	REVISÃO	PROJ./DES.	APROV.

PROPRIETÁRIO: PREFEITURA MUNICIPAL DE CAMPOS DOS GOYTACAZES


RESPONSÁVEL TÉCNICO: MERHI DAYCHOUM
ENG. CIVIL
CREA/RJ 1987101113

SUPERVISORA		PROJETISTA		TÍTULO	
				ESTADO DO RIO DE JANEIRO PREFEITURA DE CAMPOS DOS GOYTACAZES SECRETARIA MUNICIPAL DE OBRAS E INFRAESTRUTURA	
VERIFICAÇÃO DATA		VERIFICAÇÃO DATA		SUB-TÍTULO	
APPROVAÇÃO DATA		APPROVAÇÃO DATA		REURBANIZAÇÃO - PRAÇA DO SOSSEGO	
VERIFICAÇÃO DATA		VERIFICAÇÃO DATA		TRIECHO	
APPROVAÇÃO DATA		APPROVAÇÃO DATA		RUA TENENTE CARDOSO, 921 - PARQUE LEOPOLDINA, CAMPOS DOS GOYTACAZES - RJ	
VERIFICAÇÃO DATA		VERIFICAÇÃO DATA		DISCIPLINA	
APPROVAÇÃO DATA		APPROVAÇÃO DATA		PROJETO BÁSICO	
VERIFICAÇÃO DATA		VERIFICAÇÃO DATA		Nº CONTROLE	
APPROVAÇÃO DATA		APPROVAÇÃO DATA		FOLHA	
VERIFICAÇÃO DATA		VERIFICAÇÃO DATA		03/07	

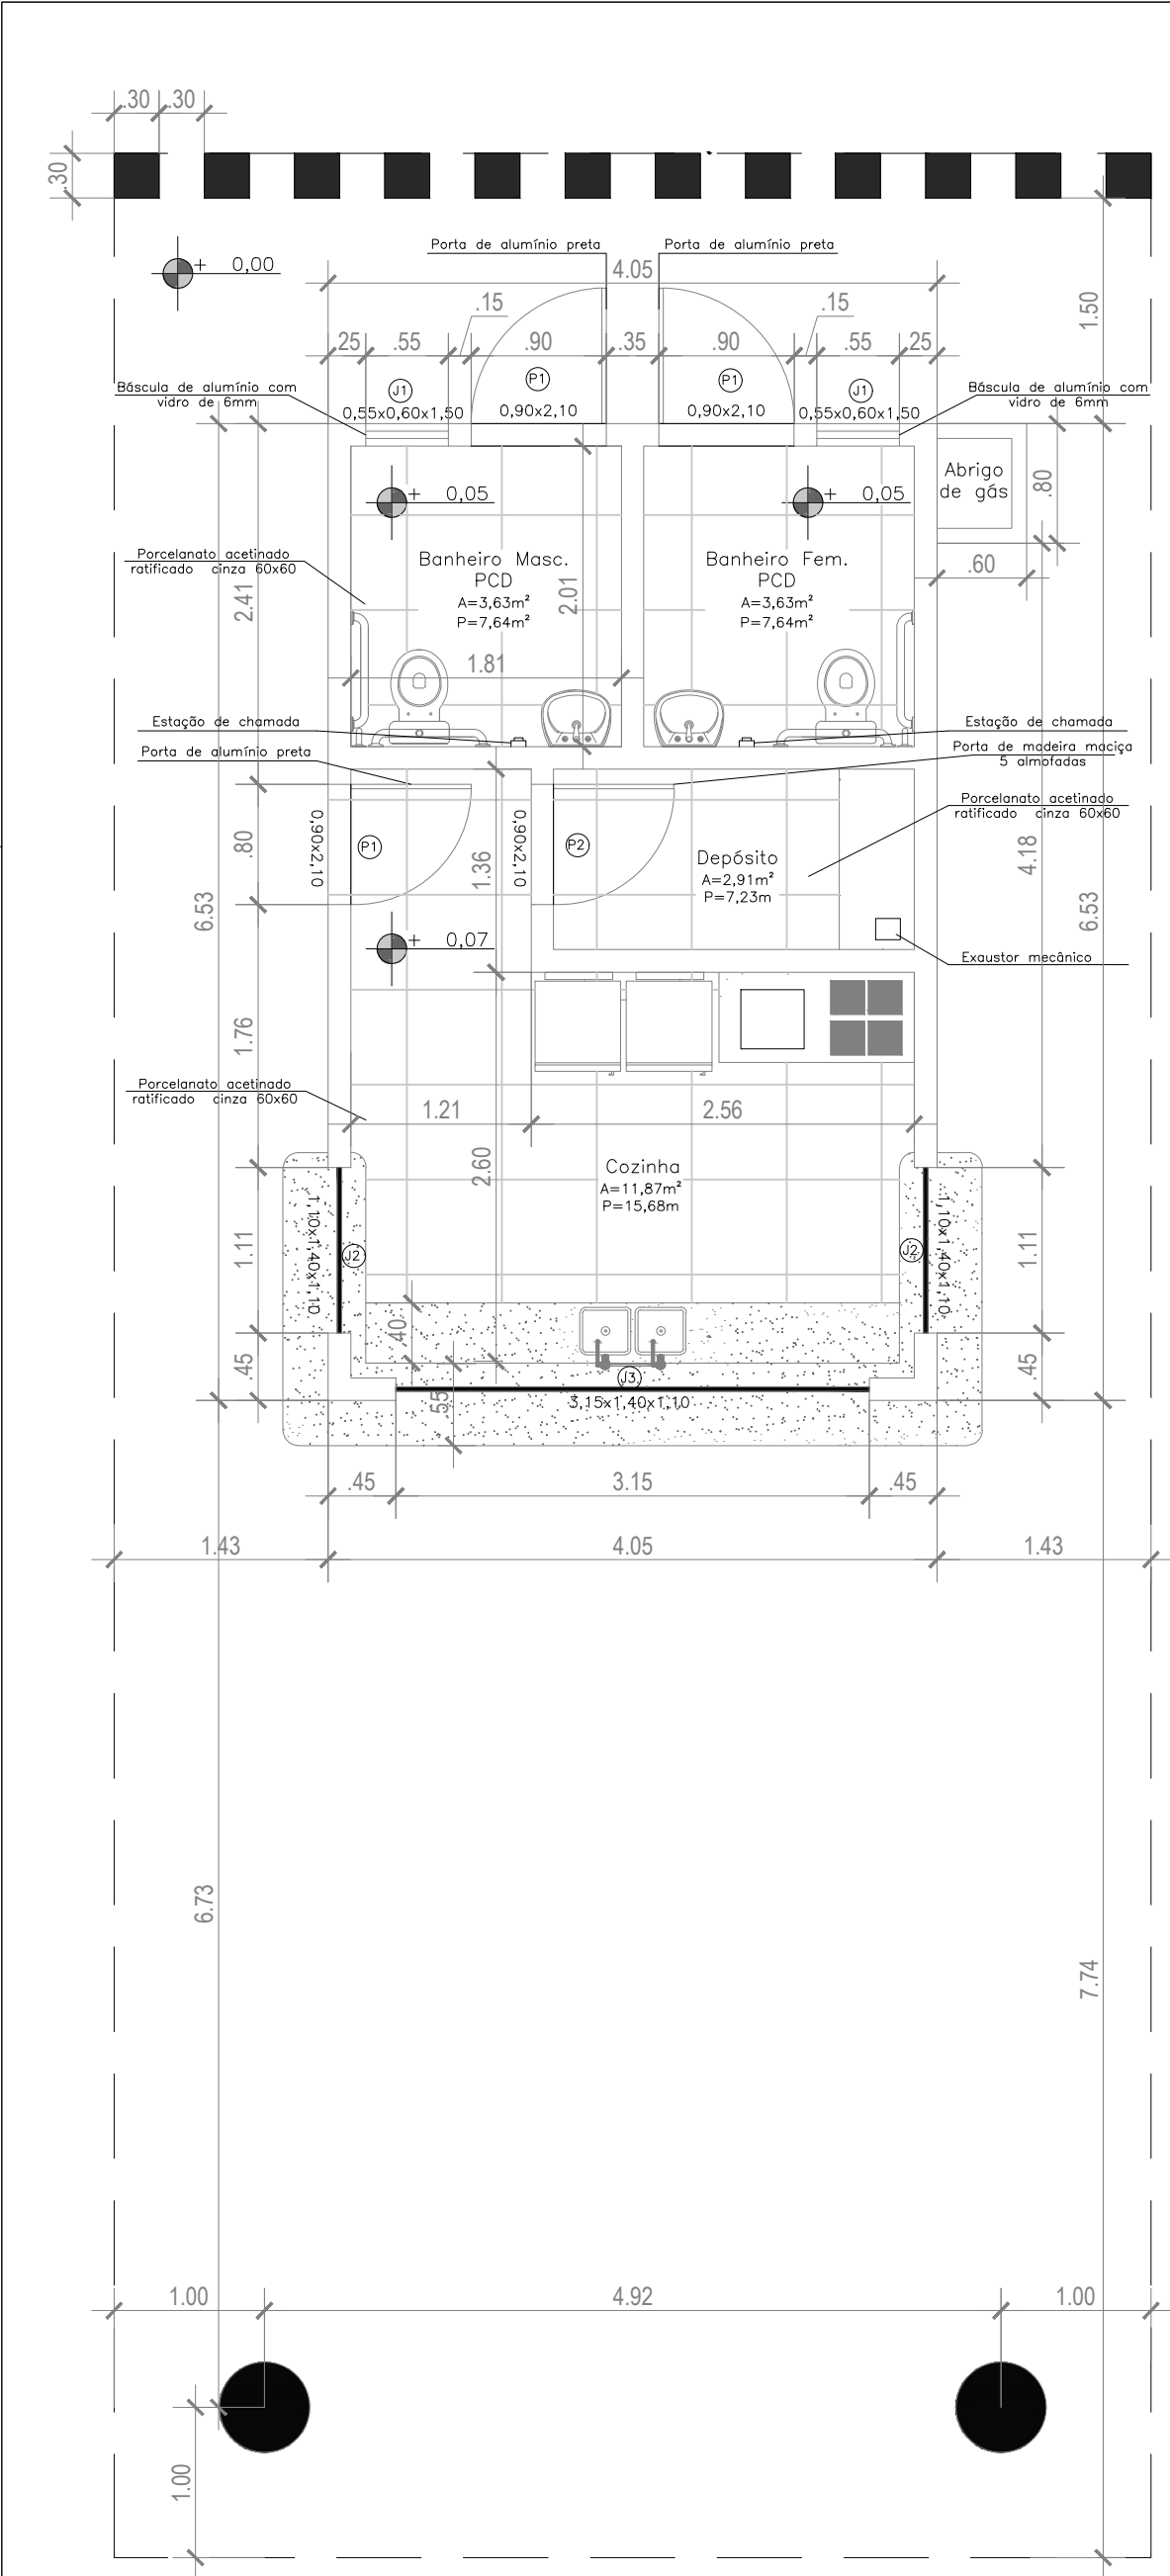

01 PLANTA BAIXA

ESC:1/50

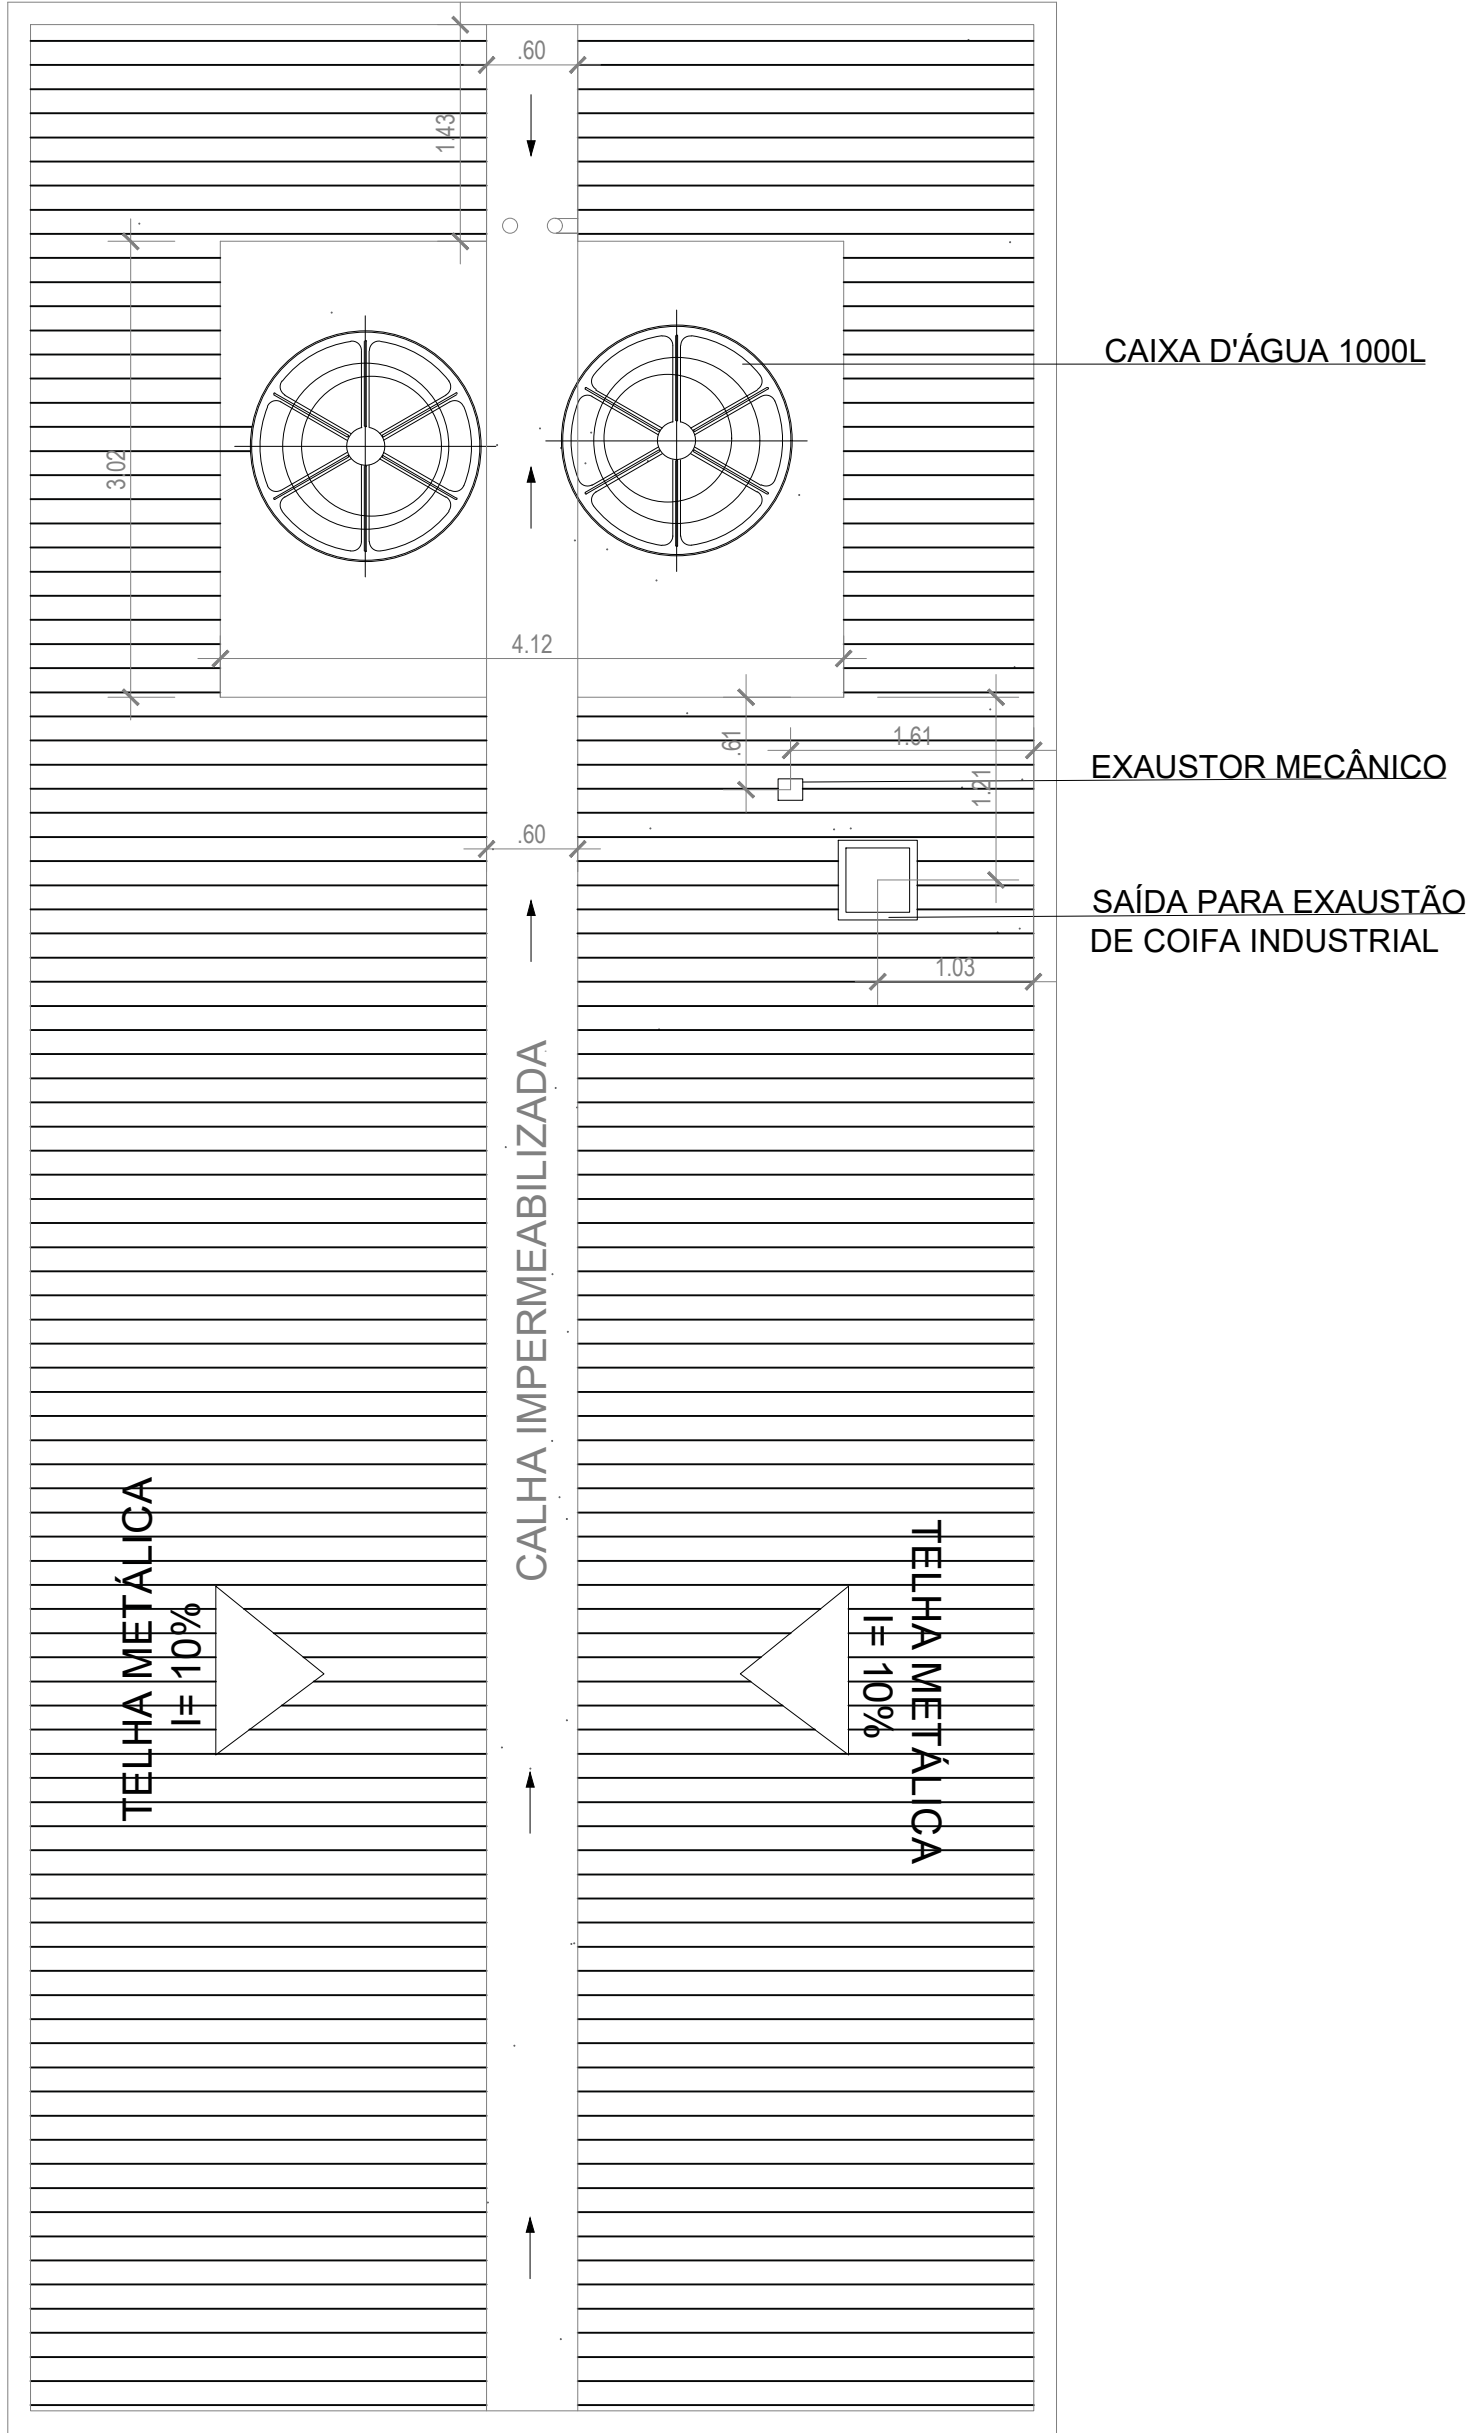

02 PLANTA DE COBERTURA

ESC:1/50

- NOTAS:
- 1. DIMENSÕES E ELEVAÇÕES EM METRO, EXCETO ONDE INDICADO;
 - 2. TODAS AS RAMPAS DE PEDESTRE PARA ACESSO AO PRÉDIO DEVERÃO TER UMA INCLINAÇÃO DE 8,33% CONFORME A NORMA NBR 9050;
 - 3. AS CALÇADAS SERÃO PAVIMENTADAS APENAS EM INTERTRAVADO NATURAL E COM RAMPA EM PÁTIO CIMENTADO PARA ACESSEBILIDADE;
 - 4. O PROJETO DE SINALIZAÇÃO VERTICAL E HORIZONTAL SERÁ FORNECIDO PELO ORGÃO MUNICIPAL DE TRÂNSITO;
 - 5. SERÃO INSTALADOS TÔTENS PARA PROGAMAÇÃO VISUAL E BALIZADORES PARA PROTEÇÃO DA PRAÇA À SEREM DEFINIDOS;
 - 6. ADEQUAÇÕES QUE SE FAÇAM NECESSÁRIAS NO CAMPO DEVERÃO SER DOCUMENTADAS E TER AUTORIZAÇÃO DA FISCALIZAÇÃO.

Quadro de Áreas		
Local	Área	Perímetro
Banh. Masc. PCD	3,63m²	7,64m
Banh. Fem. PCD	3,63m²	7,64m
Depósito	2,91m²	7,23m
Cozinha	11,87m²	15,68m


Quadro de Esquadrias		
Descrição	Dimensão	Modelo
J1	0,55x0,60	Báscula de alumínio
J2	1,10x1,40	Aço de enrolar
J3	3,15x1,40	Aço de enrolar
P1	0,90x2,10	Alumínio
P2	0,90x2,10	Madeira maciça

00	11/06/2024	EMIÇÃO INICIAL	CT/ PD	CT
REV	DATA	REVISÃO	PROJ./DES.	APROV.

PROPRIETÁRIO : PREFEITURA MUNICIPAL DE CAMPOS DOS COYTACAZES

RESPONSÁVEL TÉCNICO: MERHI DAYCHOUM
ENG. CIVIL
CREA/RJ 1987101113

SUPERVISORA		PROJETISTA	TÍTULO			
 PREFEITURA DE CAMPOS UMA NOVA HISTÓRIA		 CONSTRUCON	ESTADO DO RIO DE JANEIRO PREFEITURA DE CAMPOS DOS GOYTACAZES SECRETARIA MUNICIPAL DE OBRAS E INFRAESTRUTURA			
			SUB-TÍTULO			
			REURBANIZAÇÃO - PRAÇA DO SOSSEGO			
			TRECHO			
			RUA TEN-CEL. CARDOSO, 921 - PARQUE LEOPOLDINA, CAMPOS DOS GOYTACAZES - RJ			
VERIFICAÇÃO/DATE	VERIFICAÇÃO/DATE	VERIFICAÇÃO/DATE	DISCIPLINA		N°CONTROLE	
			PROJETO BÁSICO			
APROVAÇÃO/DATE	APROVAÇÃO/DATE	APROVAÇÃO/DATE	IDENTIFICAÇÃO	ESCALA	REVISÃO	FOLHA
			INDICADAS		—	05/07

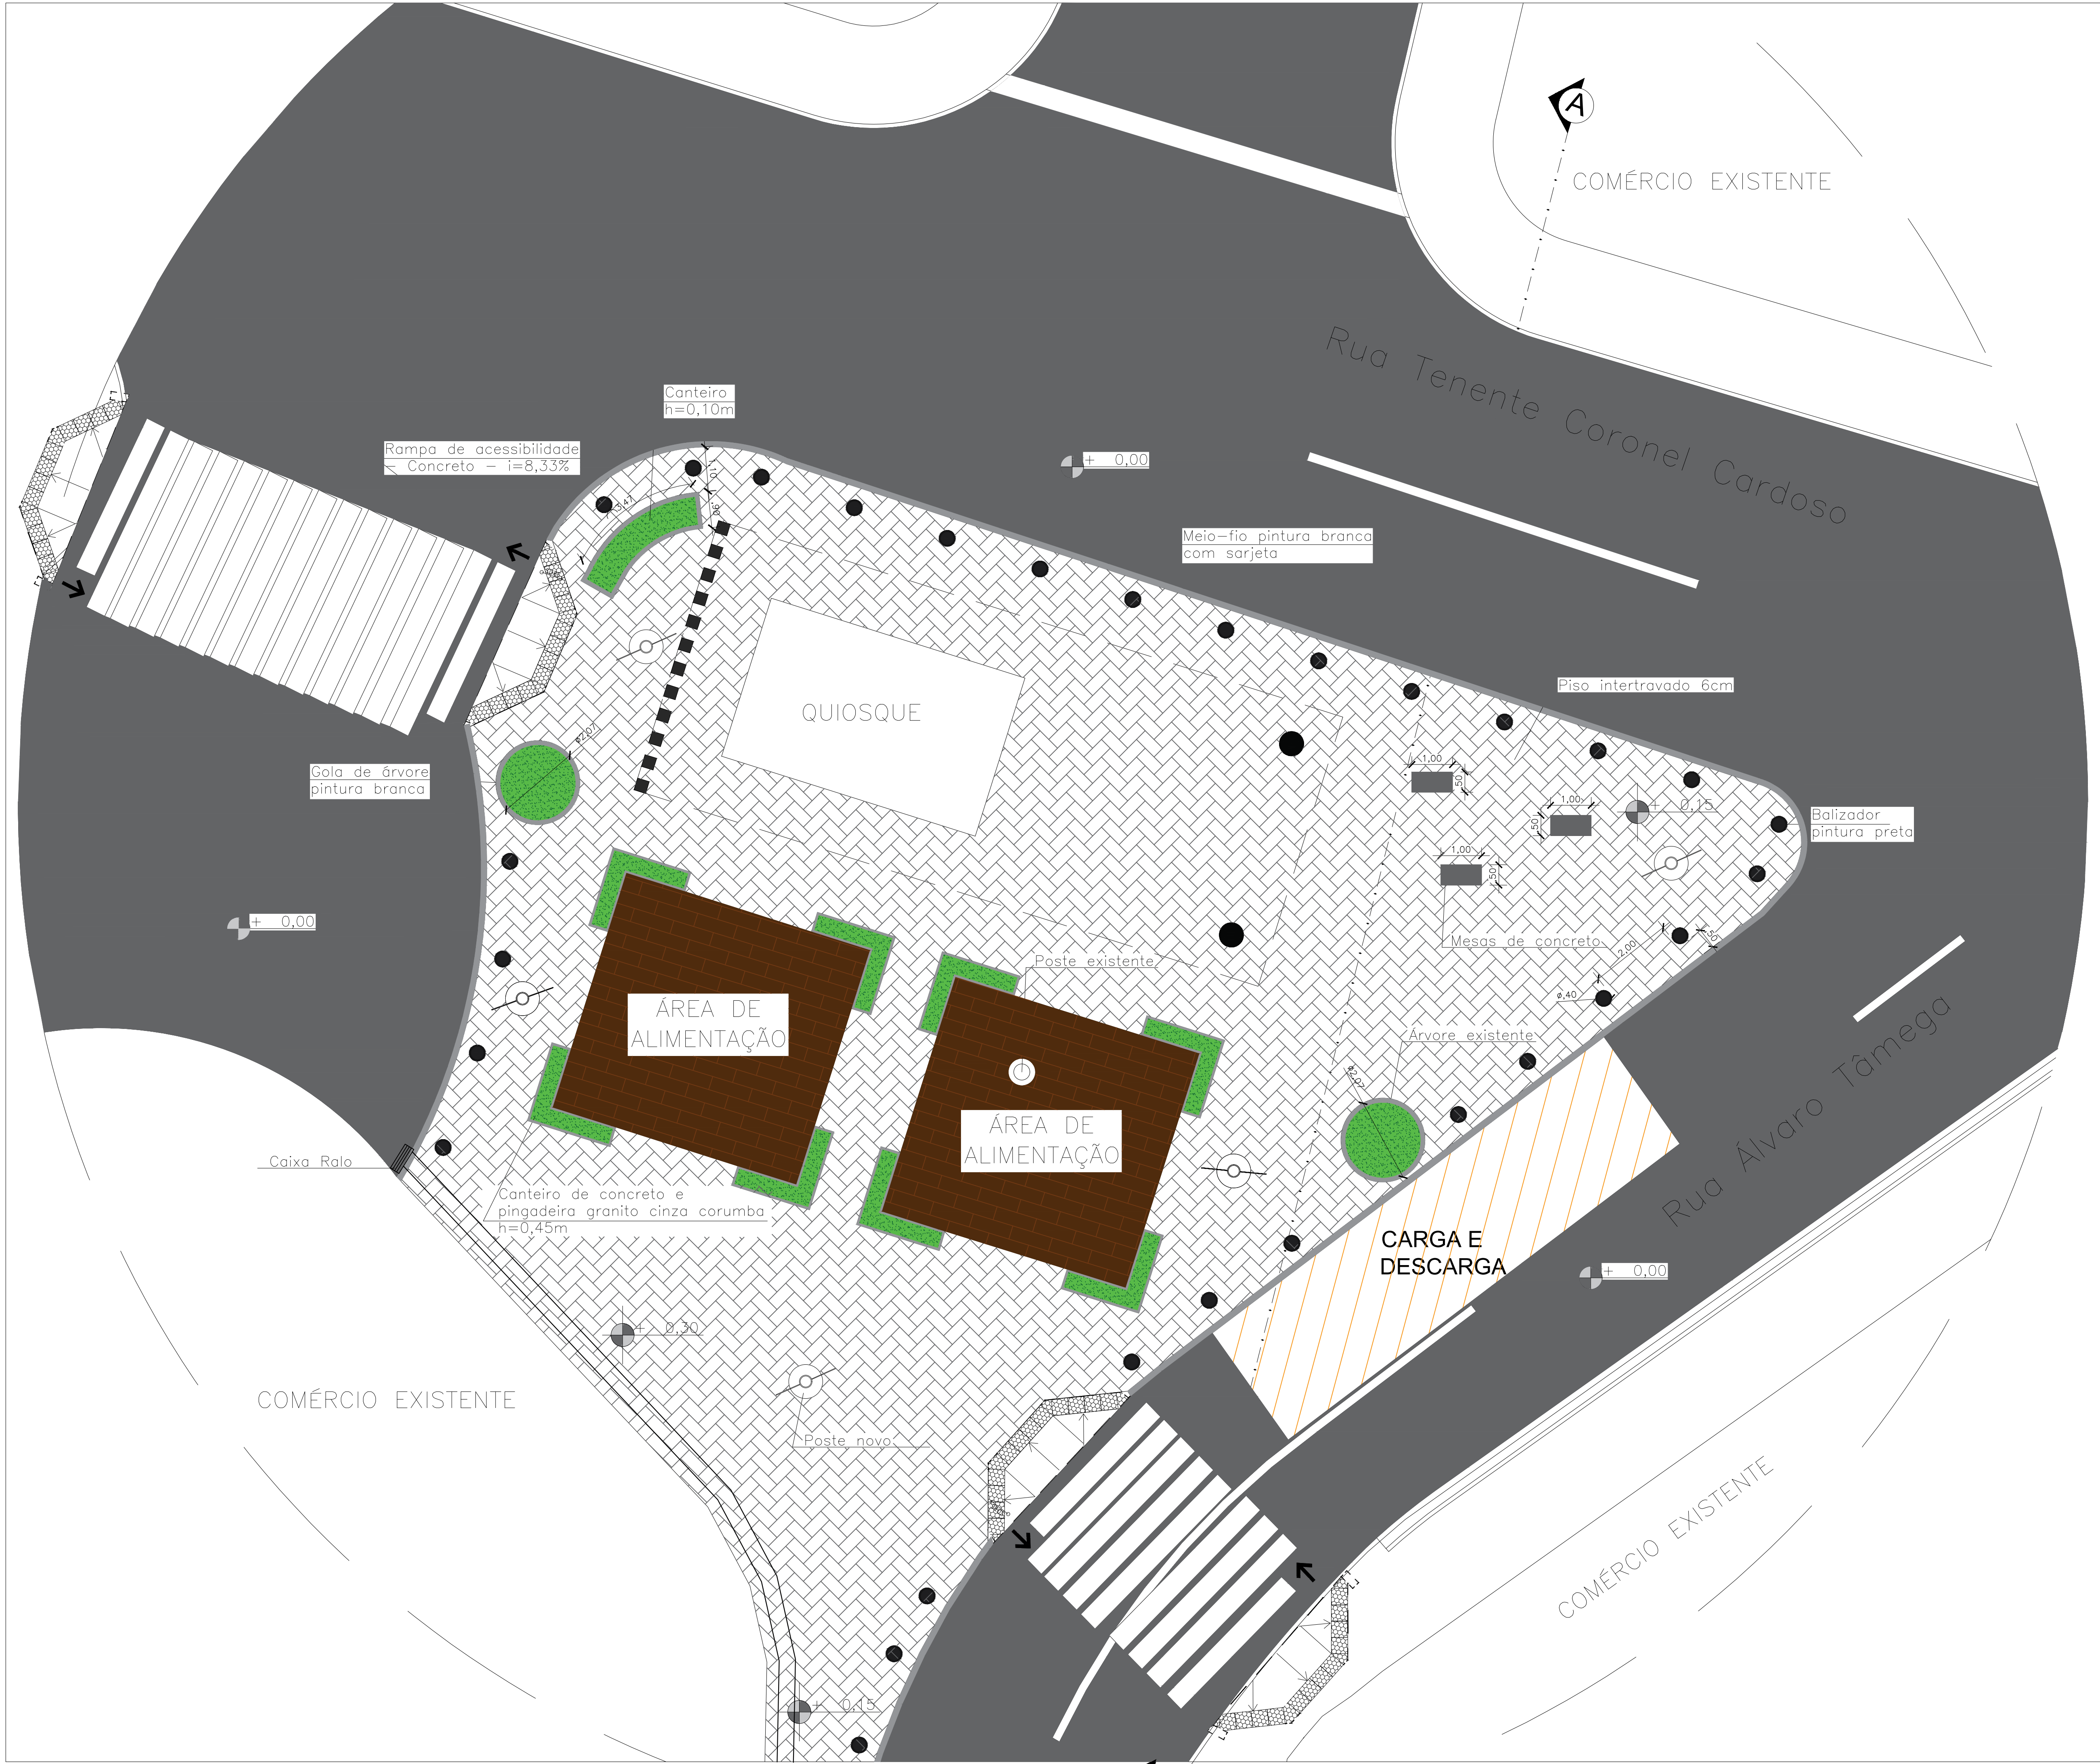


01 PLANTA BAIXA - GERAL
ESC:1/75



02 CORTE A
ESC:1/75

- NOTAS:
- DIMENSÕES E ELEVÇÕES EM METRO, EXCETO ONDE INDICADO;
 - TODAS AS RAMPAS DE PEDESTRE PARA ACESSO AO PRÉDIO DEVERÃO TER UMA INCLINAÇÃO DE 8,33% CONFORME A NORMA NBR 9050;
 - AS CALÇADAS SERÃO PAVIMENTADAS APENAS EM INTERTRAVADO NATURAL E COM RAMPA EM PÁTIO CIMENTADO PARA ACESSIBILIDADE;
 - O PROJETO DE SINALIZAÇÃO VERTICAL E HORIZONTAL SERÁ FORNECIDO PELO ÓRGÃO MUNICIPAL DE TRÂNSITO;
 - SERÃO INSTALADOS TÓTENS PARA PROGAMAÇÃO VISUAL E BALIZADORES PARA PROTEÇÃO DA PRAÇA À SEREM DEFINIDOS;
 - ADEQUAÇÕES QUE SE FAÇAM NECESSÁRIAS NO CAMPO DEVERÃO SER DOCUMENTADAS E TER AUTORIZAÇÃO DA FISCALIZAÇÃO.

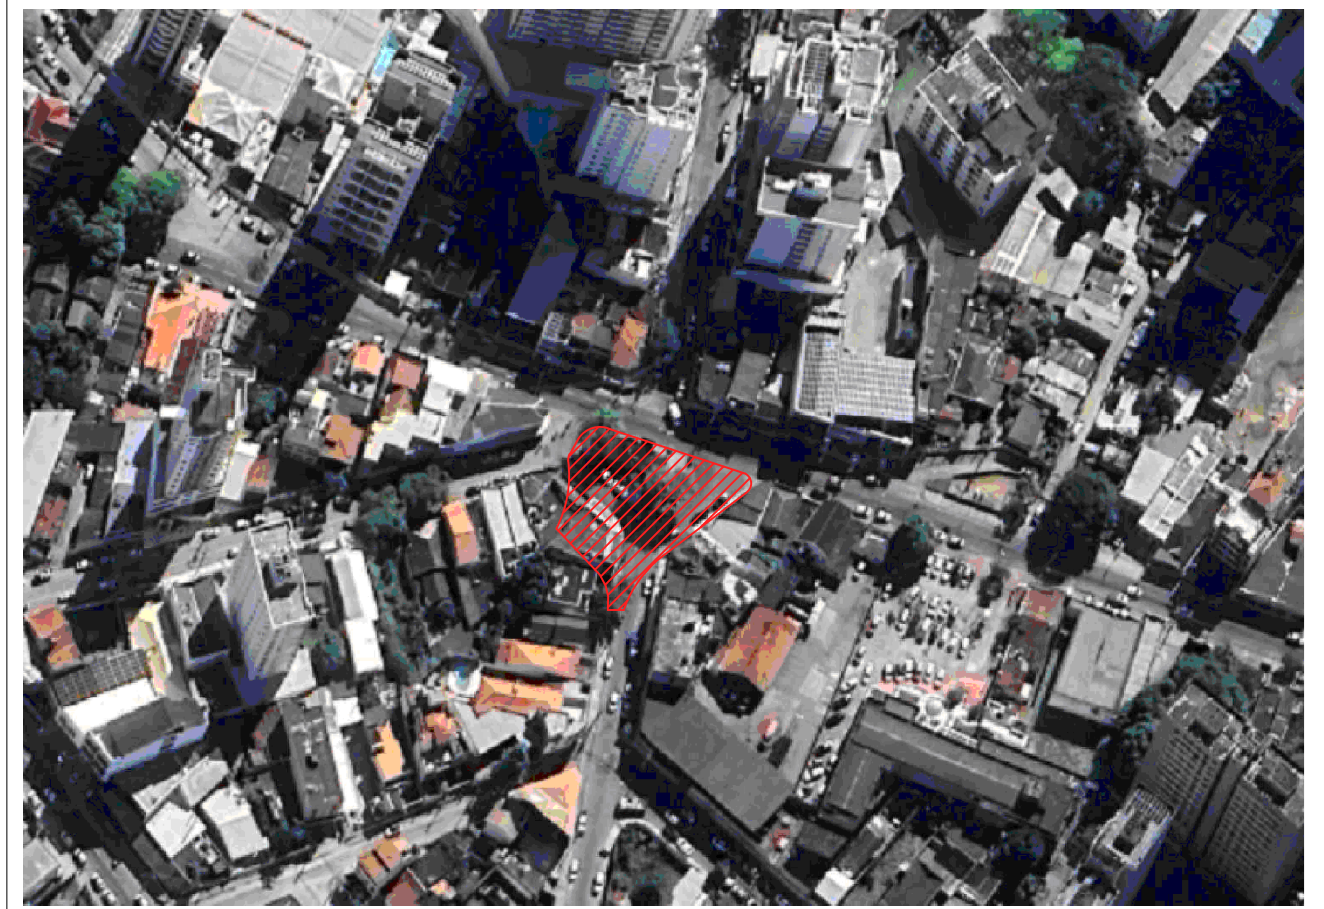

Quadro de Áreas	
Descrição	Quantidade
Piso intertravado	332,42m²
Meio-fio + Sarjeta	83,38m
Piso madeirado	75,20m²
Postes novos	4 un
Mesa de concreto	3 un
Piso de Alerta	60 un
Balizador	29 un
Área do quiosque	111,56m²
Área alimentação	75,20m²


Quadro Paisagismo		
Local	Descrição	Quantidade Mudas
Canteiro baixo	Alpinia Purpurata	15 un
Canteiro baixo	Linope Muscari	15 un
Canteiro Alto	Moreia	80 un

01	31/05/2024	EMISSÃO INICIAL			
REV	DATA	REVISÃO	PROJ./DES.	APROV.	


PROPRIETÁRIO: PREFEITURA MUNICIPAL DE CAMPOS DOS GOYTACAZES

RESPONSÁVEL TÉCNICO: MERIS DAYCHOLIM
ENGR. CIVIL
CREARJ 198701113


SUPERVISORA		PROJETISTA		TÍTULO				
 MUNICÍPIO DE CAMPOS dos GOYTACAZES GOV. DO ESTADO DO RIO DE JANEIRO				ESTADO DO RIO DE JANEIRO				
				PREFEITURA DE CAMPOS DOS GOYTACAZES				
				SECRETARIA MUNICIPAL DE OBRAS E INFRAESTRUTURA				
				SUB-TÍTULO				
				REURBANIZAÇÃO - PRAÇA DO SOSSEGO				
		CONSTRUCCON		TÍTULOS				
				PLANO DE CIL, CARDOZO, 921 - PARQUE LEOPOLDINA, CAMPOS DOS GOYTACAZES - RJ				
				DISCIPLINA				
				PROJETO BÁSICO				
				INDICADAS		ESCALA	REVISÃO	FOLHA
VERIFICAÇÃO/DATA		APROVAÇÃO/DATA		APROVAÇÃO/DATA				04/07
APPROVAÇÃO/DATA		APPROVAÇÃO/DATA		APPROVAÇÃO/DATA				

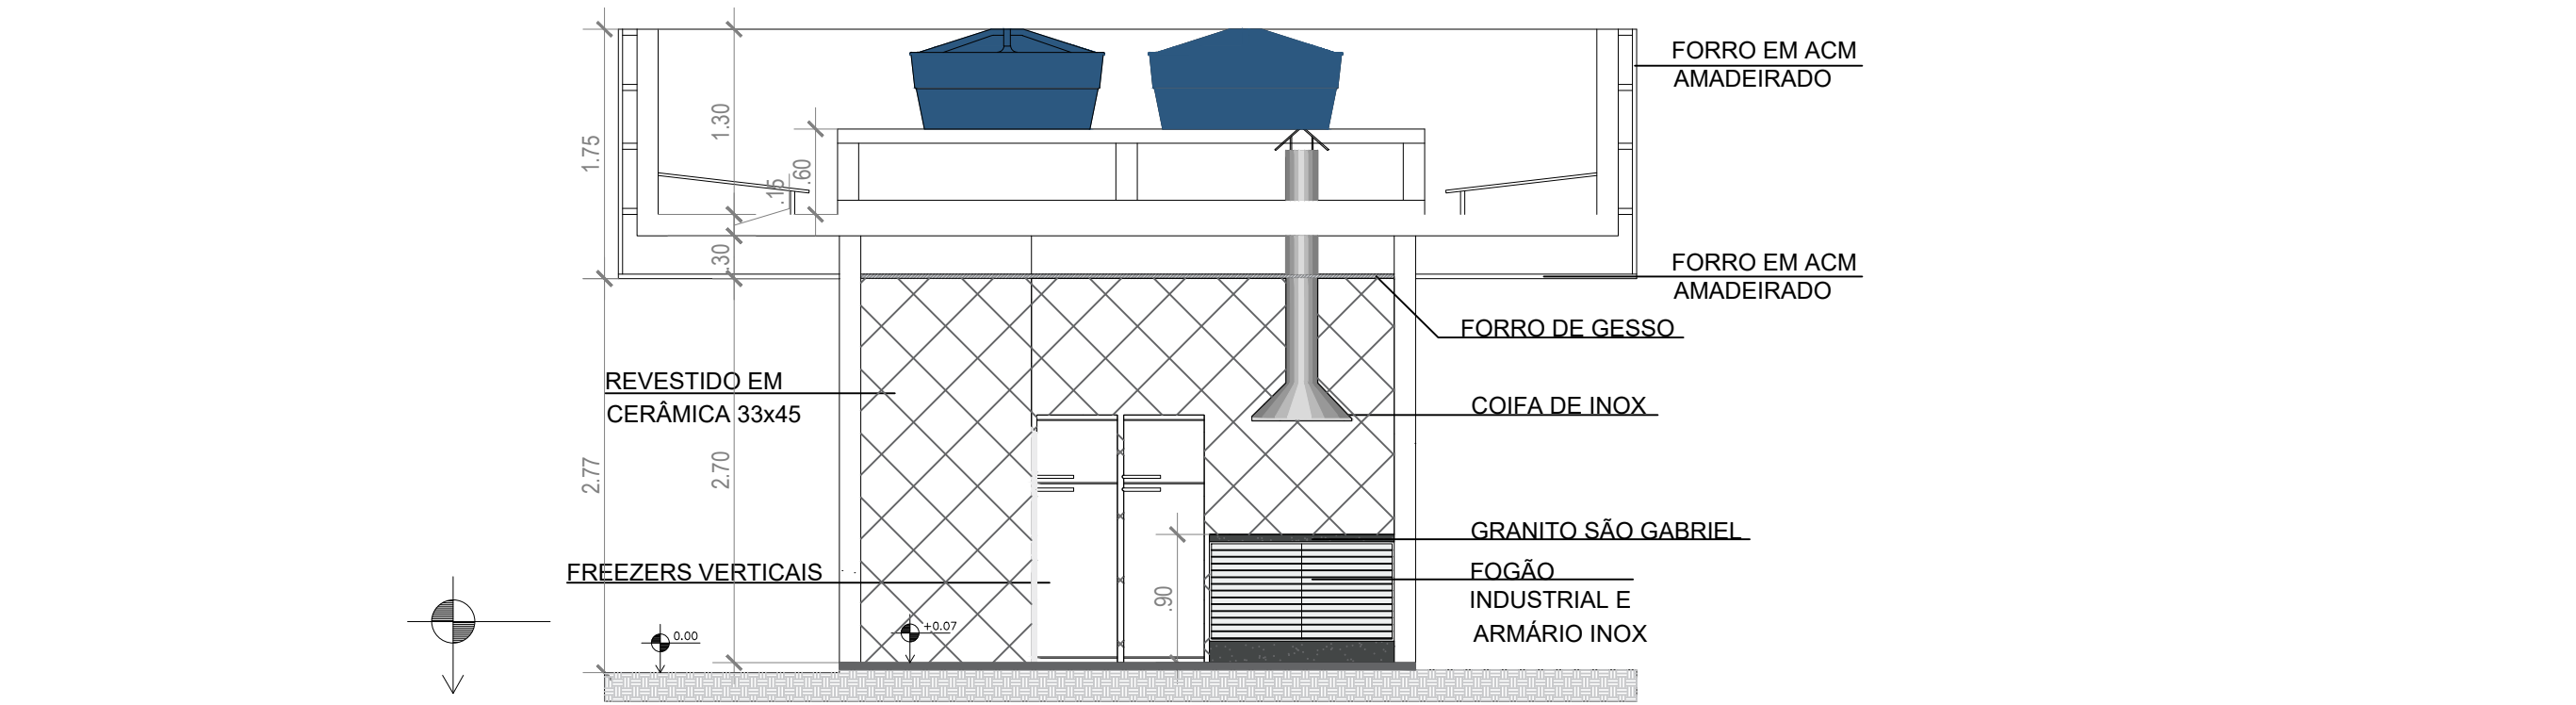

01 CORTE AA
ESC:1/50

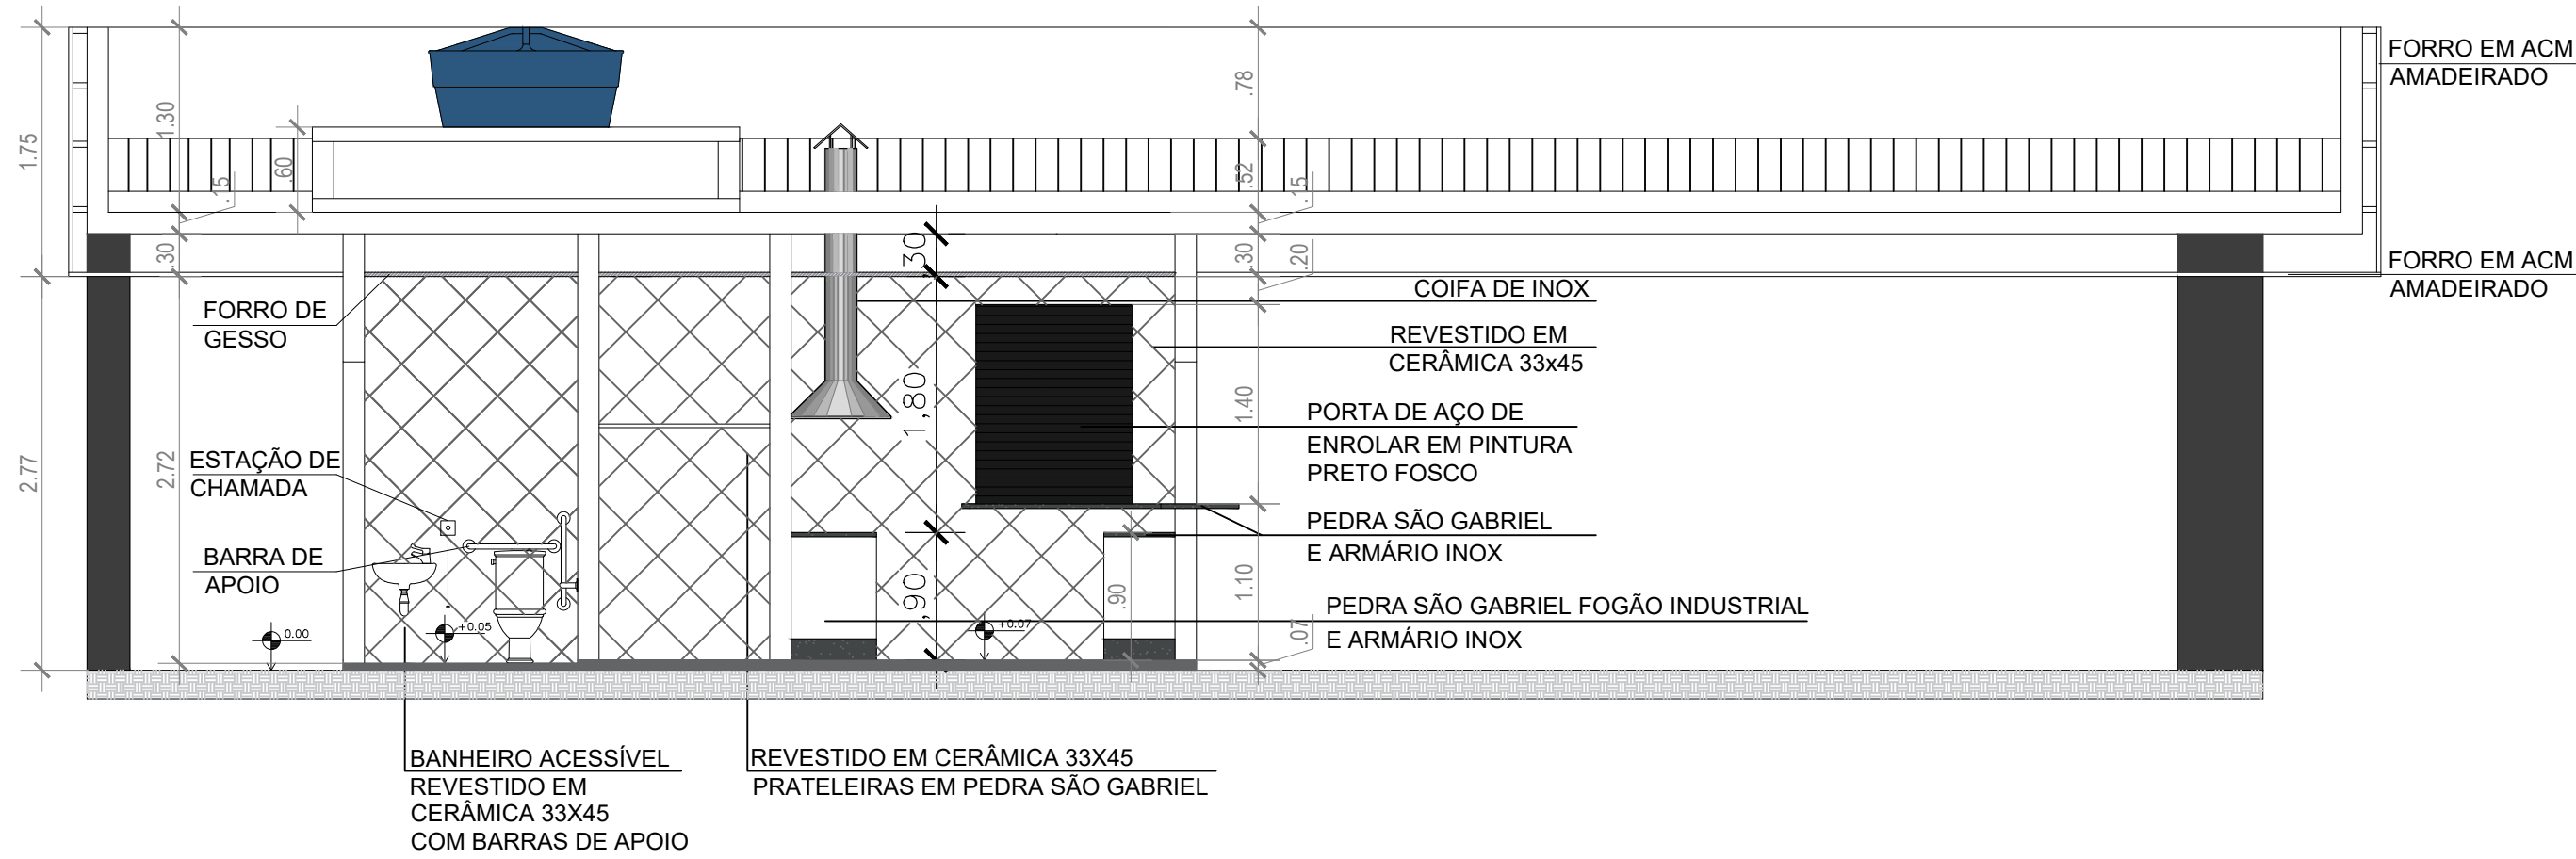


02 CORTE BB
ESC:1/50

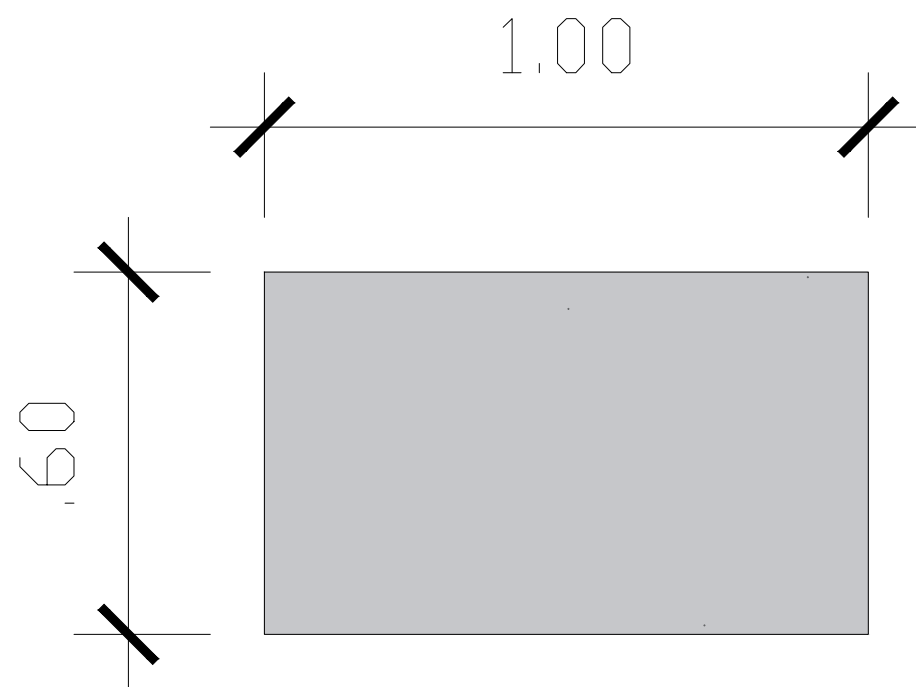

03

DETALHE SUPERIOR - MESA EXTERNA

ESC:1/25

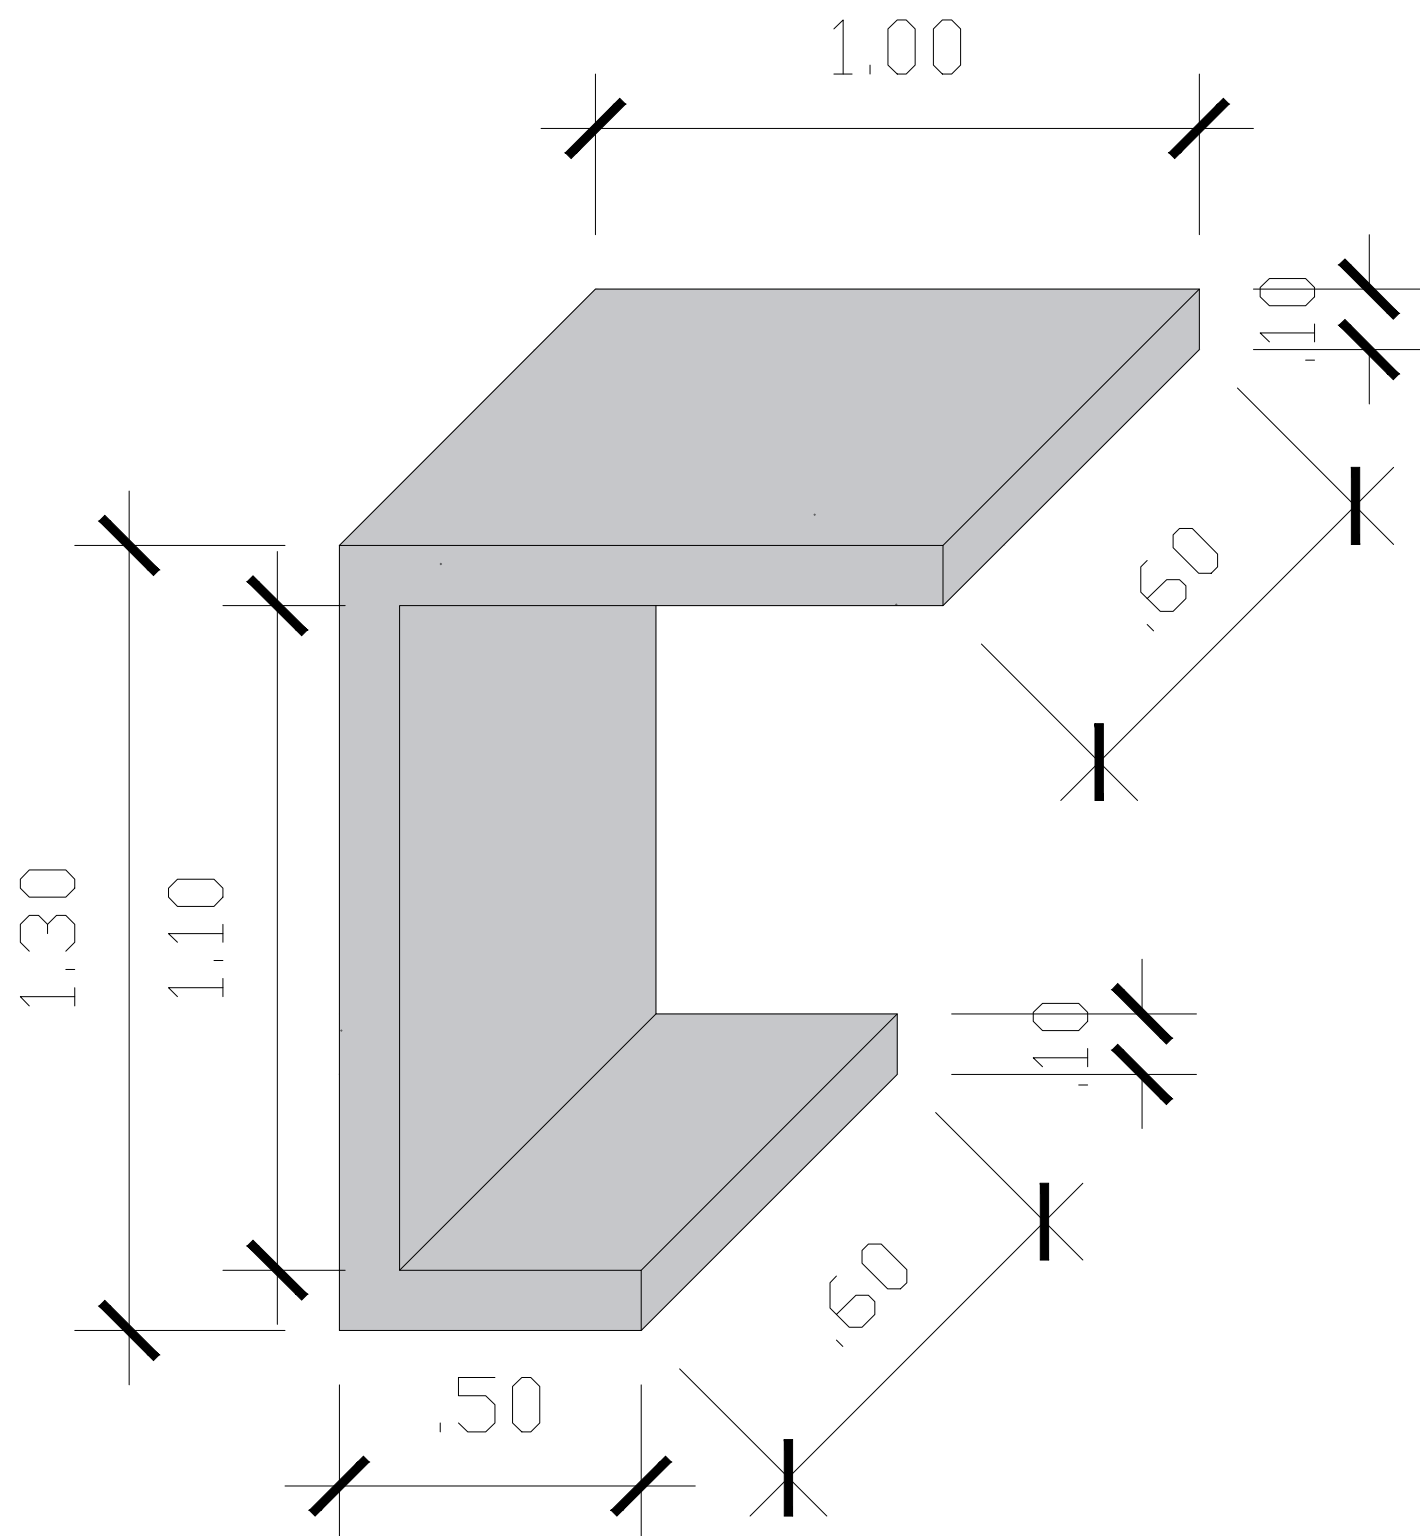

04

PERSPECTIVA - MESA EXTERNA

ESC:1/25


- NOTAS:
- DIMENSÕES E ELEVAÇÕES EM METRO, EXCETO ONDE INDICADO;
 - TODAS AS RAMPAS DE PEDESTRE PARA ACESSO AO PRÉDIO DEVERÃO TER UMA INCLINAÇÃO DE 8,33% CONFORME A NORMA NBR 9050;
 - AS CALÇADAS SERÃO PAVIMENTADAS APENAS EM INTERTRAVADO NATURAL E COM RAMPA EM PÁTIO CIMENTADO PARA ACESSEBILIDADE;
 - O PROJETO DE SINALIZAÇÃO VERTICAL E HORIZONTAL SERÁ FORNECIDO PELO ORGÃO MUNICIPAL DE TRÂNSITO;
 - SERÃO INSTALADOS TÔTENS PARA PROGAMAÇÃO VISUAL E BALIZADORES PARA PROTEÇÃO DA PRAÇA À SEREM DEFINIDOS;
 - ADEQUAÇÕES QUE SE FAÇAM NECESSÁRIAS NO CAMPO DEVERÃO SER DOCUMENTADAS E TER AUTORIZAÇÃO DA FISCALIZAÇÃO.

00	01/06/2024	EMISSÃO INICIAL	CT/ PD	CT
REV	DATA	REVISÃO	PROJ./DES.	APROV.

PROPRIETÁRIO: PREFEITURA MUNICIPAL DE CAMPOS DOS GOYTACAZES


RESPONSÁVEL TÉCNICO: MERHI DAYCHOUM
ENG. CIVIL
CREA/RJ 1987101113

SUPERVISORA		PROJETISTA	TÍTULO	
PREFEITURA DE CAMPOS UMA NOVA HISTÓRIA		CONSTRUÇÃO	ESTADO DO RIO DE JANEIRO PREFEITURA DE CAMPOS DOS GOYTACAZES SECRETARIA MUNICIPAL DE OBRAS E INFRAESTRUTURA	
VERIFICAÇÃO/DATA		VERIFICAÇÃO/DATA	SUB-TÍTULO	
APPROVAÇÃO/DATA		APPROVAÇÃO/DATA	REURBANIZAÇÃO - PRAÇA DO SOSSEGO	
VERIFICAÇÃO/DATA		VERIFICAÇÃO/DATA	TRÊCHO	
APPROVAÇÃO/DATA		APPROVAÇÃO/DATA	RUA TEN-CEL. CARDOSO, 921 - PARQUE LEOPOLDINA, CAMPOS DOS GOYTACAZES - RJ	
VERIFICAÇÃO/DATA		VERIFICAÇÃO/DATA	DISCIPLINA	
APPROVAÇÃO/DATA		APPROVAÇÃO/DATA	PROJETO BÁSICO	
VERIFICAÇÃO/DATA		VERIFICAÇÃO/DATA	Nº/CONTROLE	
APPROVAÇÃO/DATA		APPROVAÇÃO/DATA	INDICADAS	
VERIFICAÇÃO/DATA		VERIFICAÇÃO/DATA	ESCALA	
APPROVAÇÃO/DATA		APPROVAÇÃO/DATA	REVISÃO	
VERIFICAÇÃO/DATA		VERIFICAÇÃO/DATA	FOLHA	
APPROVAÇÃO/DATA		APPROVAÇÃO/DATA	06/07	

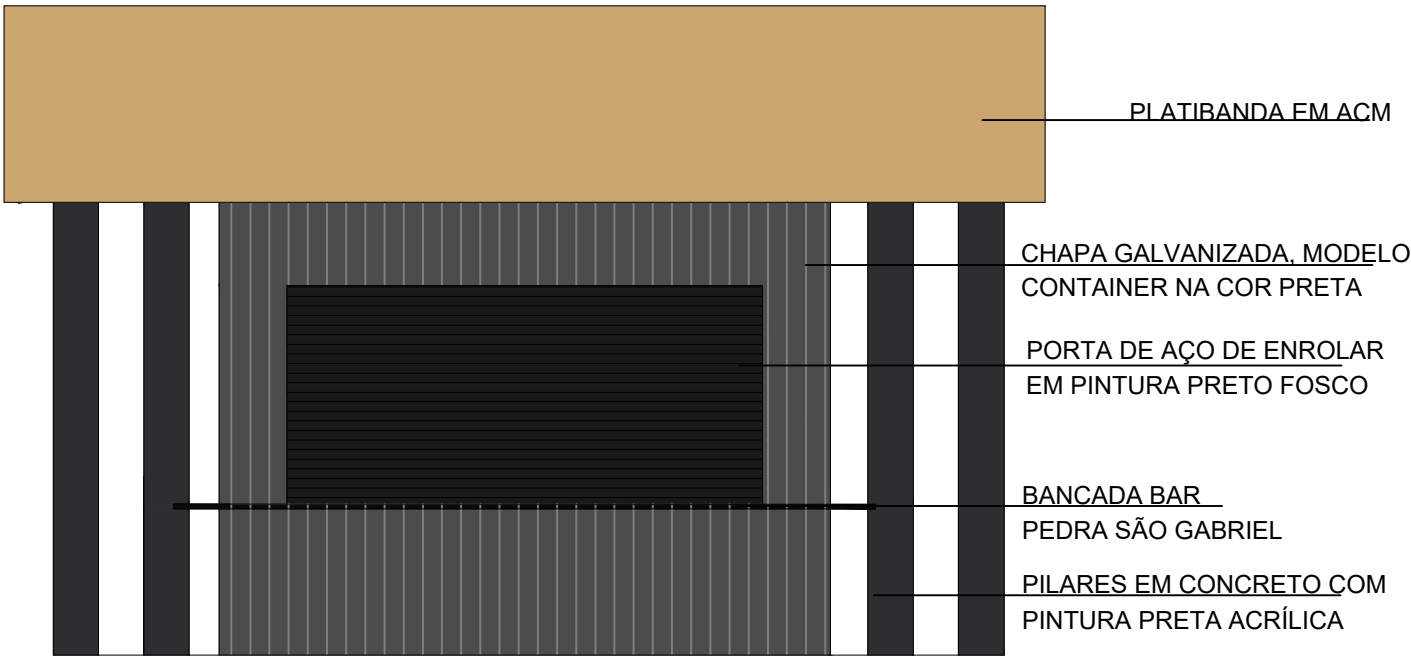

01 FACHADA 01

ESC:1/50

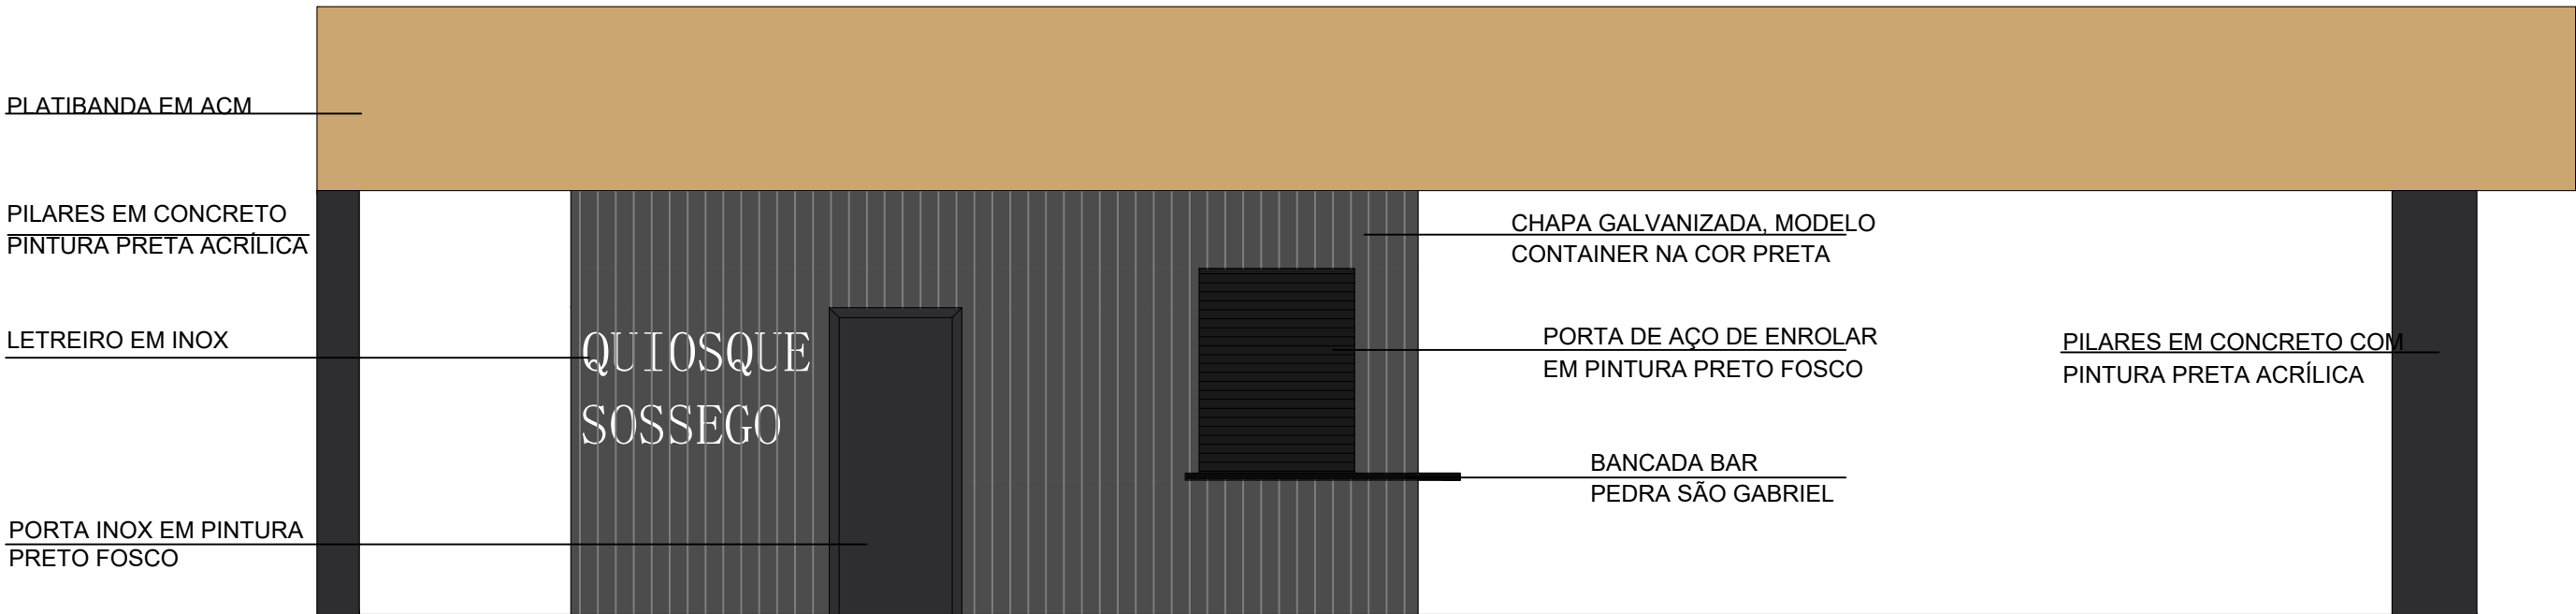

02 FACHADA 02

ESC:1/50

- NOTAS:
- 1. DIMENSÕES E ELEVAÇÕES EM METRO, EXCETO ONDE INDICADO;
 - 2. TODAS AS RAMPAS DE PEDESTRE PARA ACESSO AO PRÉDIO DEVERÃO TER UMA INCLINAÇÃO DE 8,33% CONFORME A NORMA NBR 9050;
 - 3. AS CALÇADAS SERÃO PAVIMENTADAS APENAS EM INTERTRAVADO NATURAL E COM RAMPA EM PÁTIO CIMENTADO PARA ACESSEBILIDADE;
 - 4. O PROJETO DE SINALIZAÇÃO VERTICAL E HORIZONTAL SERÁ FORNECIDO PELO ORGÃO MUNICIPAL DE TRÂNSITO;
 - 5. SERÃO INSTALADOS TÓTENS PARA PROGAMAÇÃO VISUAL E BALIZADORES PARA PROTEÇÃO DA PRAÇA À SEREM DEFINIDOS;
 - 6. ADEQUAÇÕES QUE SE FAÇAM NECESSÁRIAS NO CAMPO DEVERÃO SER DOCUMENTADAS E TER AUTORIZAÇÃO DA FISCALIZAÇÃO.

00	11/06/2024	EMISSÃO INICIAL	CT/ PD	CT
REV	DATA	REVISÃO	PROJ./DES.	APROV.

PROPRIETÁRIO : _____
PREFEITURA MUNICIPAL DE CAMPOS DOS COYTACAZES

RESPONSÁVEL TÉCNICO: _____
MERHI DAYCHOUM
ENG. CIVIL
CREA/RJ 1987101113

SUPERVISORA		PROJETISTA		TÍTULO	
				ESTADO DO RIO DE JANEIRO PREFEITURA DE CAMPOS DOS GOYTACAZES SECRETARIA MUNICIPAL DE OBRAS E INFRAESTRUTURA	
				SUB-TÍTULO REURBANIZAÇÃO - PRAÇA DO SOSSEGO	
				TRECHO RUA TEN-CEL. CARDOSO, 921 - PARQUE LEOPOLDINA, CAMPOS DOS GOYTACAZES - RJ	
VERIFICAÇÃO/DATE	VERIFICAÇÃO/DATE	VERIFICAÇÃO/DATE	DISCIPLINA PROJETO BÁSICO		N°CONTROLE
APROVAÇÃO/DATE	APROVAÇÃO/DATE	APROVAÇÃO/DATE	IDENTIFICAÇÃO INDICADAS	ESCALA	REVISÃO FOLHA 07/07



NOTAS:

1. DIMENSÕES E ELEVAÇÕES EM METRO, EXCETO ONDE INDICADO;
2. TODAS AS RAMPAS DE PEDESTRE PARA ACESSO AO PRÉDIO DEVERÃO TER UMA INCLINAÇÃO DE 8,33% CONFORME A NORMA NBR 9050;
3. AS CALÇADAS SERÃO PAVIMENTADAS APENAS EM INTERTRAVADO NATURAL E COM RAMPA EM PÁTIO CIMENTADO PARA ACESSEBILIDADE;
4. O PROJETO DE SINALIZAÇÃO VERTICAL E HORIZONTAL SERÁ FORNECIDO PELO ORGÃO MUNICIPAL DE TRÂNSITO;
5. SERÃO INSTALADOS TÓTENS PARA PROGAMAÇÃO VISUAL E BALIZADORES PARA PROTEÇÃO DA PRAÇA À SEREM DEFINIDOS;
6. ADEQUAÇÕES QUE SE FAÇAM NECESSÁRIAS NO CAMPO DEVERÃO SER DOCUMENTADAS E TER AUTORIZAÇÃO DA FISCALIZAÇÃO.

00	11/06/2024	EMISSION INICIAL	CT/ PD	CT
REV	DATA	REVISÃO	PROJ./DES.	APROV.

PROPRIETÁRIO :
PREFEITURA MUNICIPAL DE CAMPOS DOS COYTACAZES

RESPONSÁVEL TÉCNICO:
MERHI DAYCHOUM
ENG. CIVIL
CREA/RJ 1987101113

SUPERVISORA		PROJETISTA		TÍTULO	
				ESTADO DO RIO DE JANEIRO PREFEITURA DE CAMPOS DOS GOYTACAZES SECRETARIA MUNICIPAL DE OBRAS E INFRAESTRUTURA	
				SUB-TÍTULO REURBANIZAÇÃO - PRAÇA DO SOSSEGO	
				TRECHO RUA TEN-CEL. CARDOSO, 921 - PARQUE LEOPOLDINA, CAMPOS DOS GOYTACAZES - RJ	
VERIFICAÇÃO/DATE	VERIFICAÇÃO/DATE	VERIFICAÇÃO/DATE	DISCIPLINA PROJETO BÁSICO		N°CONTROLE
APROVAÇÃO/DATE	APROVAÇÃO/DATE	APROVAÇÃO/DATE	IDENTIFICAÇÃO INDICADAS	ESCALA	REVISÃO FOLHA 03/03




- NOTAS:
1. DIMENSÕES E ELEVAÇÕES EM METRO, EXCETO ONDE INDICADO;
 2. TODAS AS RAMPAS DE PEDESTRE PARA ACESSO AO PRÉDIO DEVERÃO TER UMA INCLINAÇÃO DE 8,33% CONFORME A NORMA NBR 9050;
 3. AS CALÇADAS SERÃO PAVIMENTADAS APENAS EM INTERTRAVADO NATURAL E COM RAMPA EM PÁTIO CIMENTADO PARA ACESSEBILIDADE;
 4. O PROJETO DE SINALIZAÇÃO VERTICAL E HORIZONTAL SERÁ FORNECIDO PELO ORGÃO MUNICIPAL DE TRÂNSITO;
 5. SERÃO INSTALADOS TÓTENS PARA PROGAMAÇÃO VISUAL E BALIZADORES PARA PROTEÇÃO DA PRAÇA À SEREM DEFINIDOS;
 6. ADEQUAÇÕES QUE SE FAÇAM NECESSÁRIAS NO CAMPO DEVERÃO SER DOCUMENTADAS E TER AUTORIZAÇÃO DA FISCALIZAÇÃO.

00	11/06/2024	EMISSÃO INICIAL	CT/ PD	CT
REV	DATA	REVISÃO	PROJ./DES.	APROV.

PROPRIETÁRIO :
PREFEITURA MUNICIPAL DE CAMPOS DOS COYTACAZES

RESPONSÁVEL TÉCNICO:
MERHI DAYCHOUM
ENG. CIVIL
CREA/RJ 1987101113

SUPERVISORA		PROJETISTA		TÍTULO	
				ESTADO DO RIO DE JANEIRO PREFEITURA DE CAMPOS DOS GOYTACAZES SECRETARIA MUNICIPAL DE OBRAS E INFRAESTRUTURA	
				SUB-TÍTULO REURBANIZAÇÃO - PRAÇA DO SOSSEGO	
				TRECHO RUA TEN-CEL. CARDOSO, 921 - PARQUE LEOPOLDINA, CAMPOS DOS GOYTACAZES - RJ	
VERIFICAÇÃO/DATE	VERIFICAÇÃO/DATE	VERIFICAÇÃO/DATE	DISCIPLINA PROJETO BÁSICO		N°CONTROLE
APROVAÇÃO/DATE	APROVAÇÃO/DATE	APROVAÇÃO/DATE	IDENTIFICAÇÃO INDICADAS	ESCALA	REVISÃO FOLHA 02/03

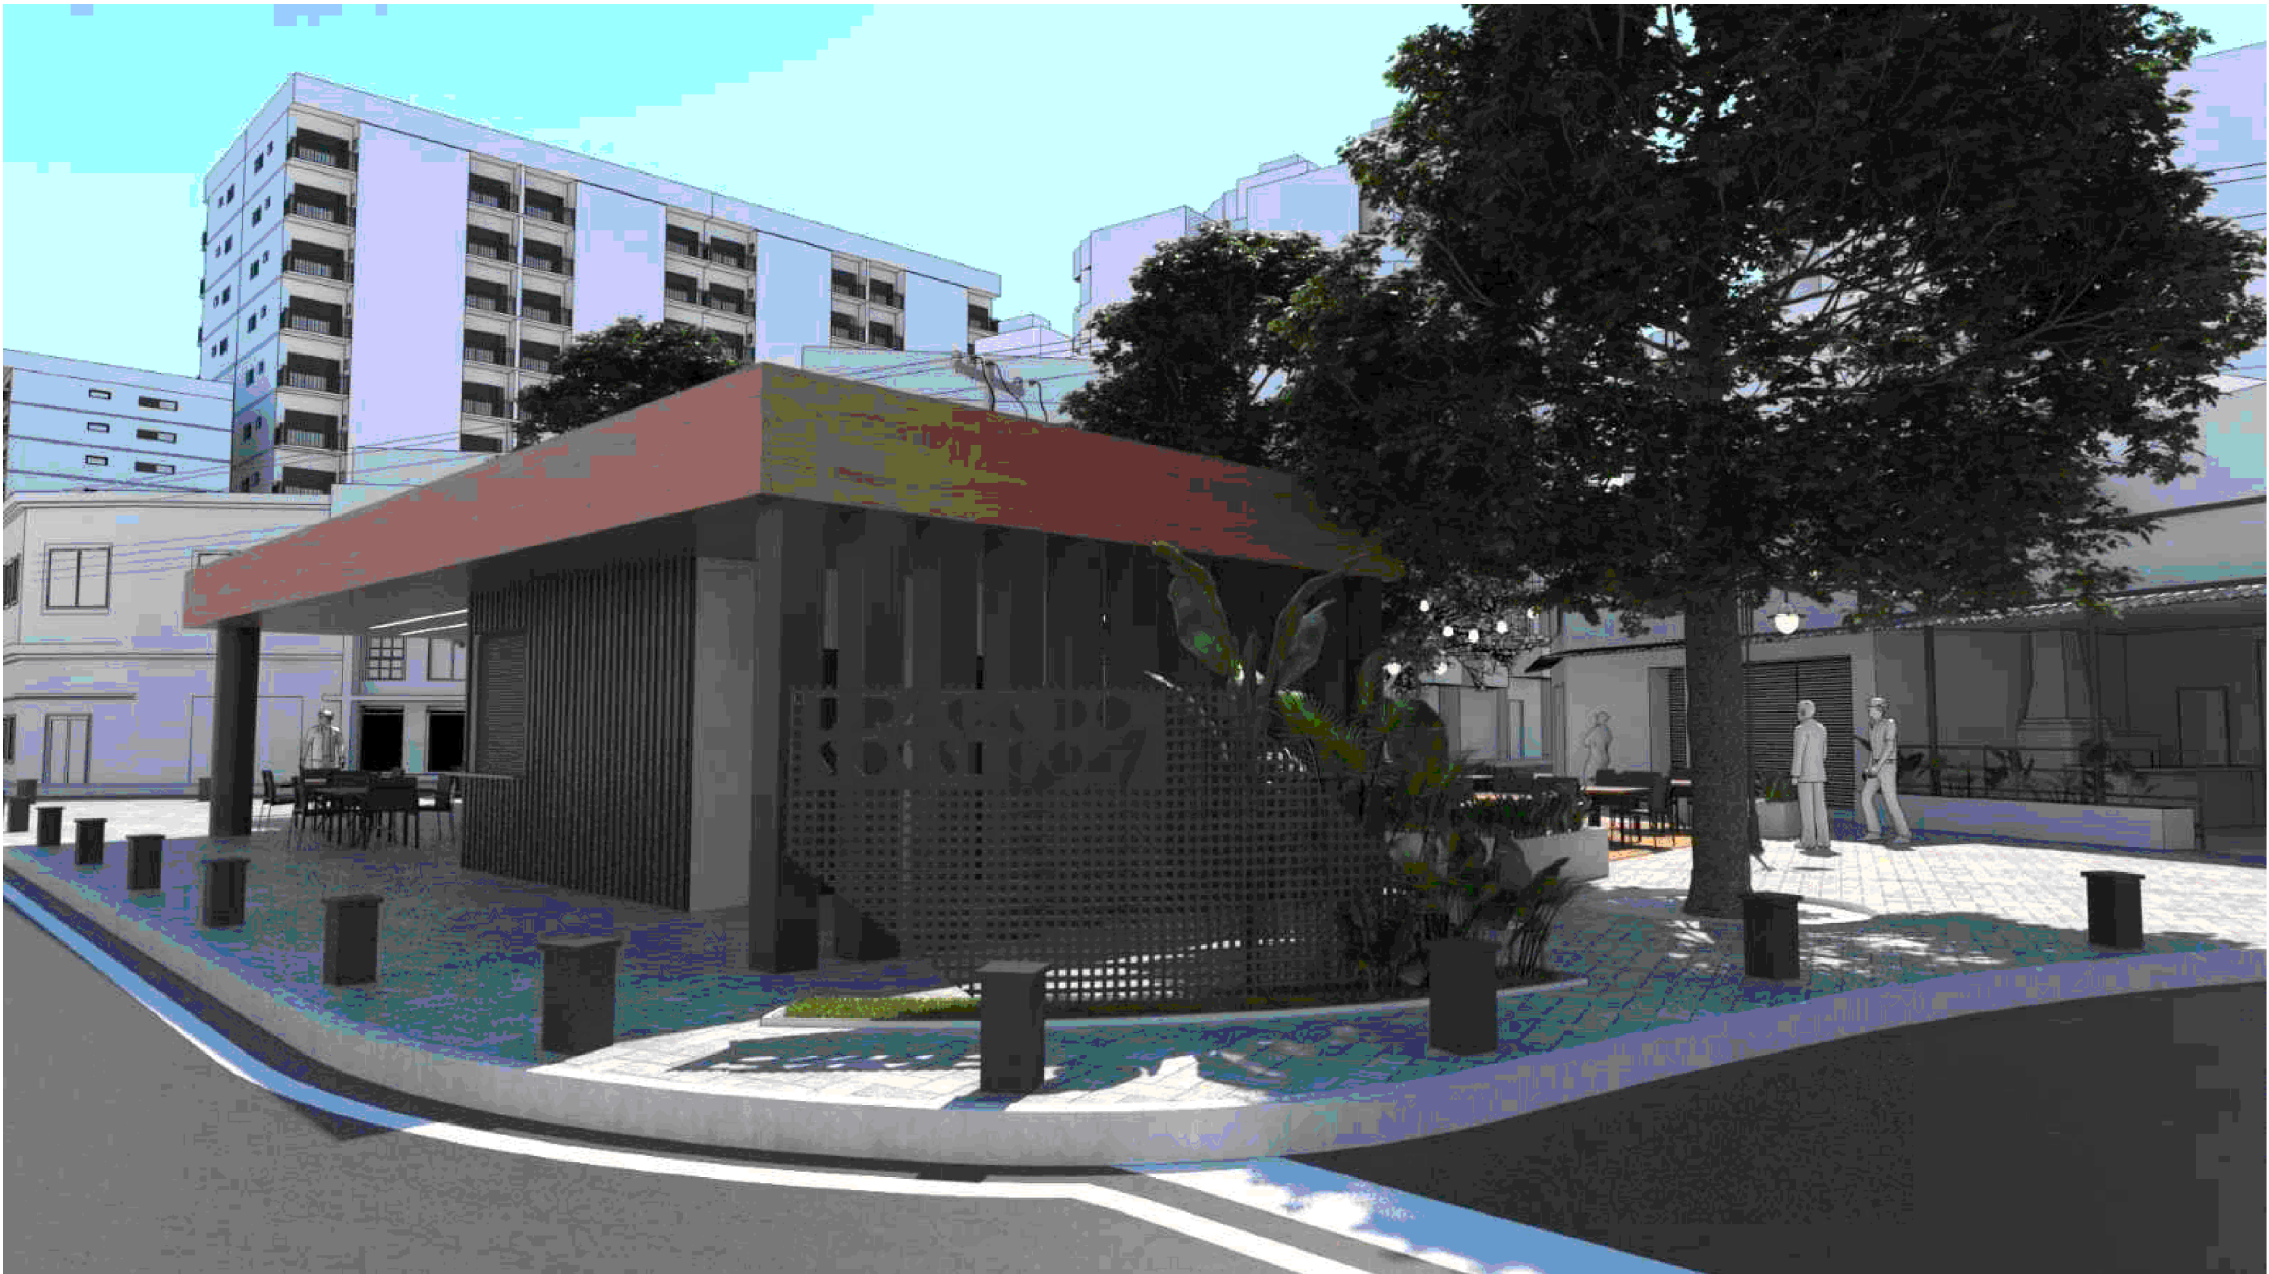

NOTAS:


- 1. DIMENSÕES E ELEVAÇÕES EM METRO, EXCETO ONDE INDICADO;
- 2. TODAS AS RAMPAS DE PEDESTRE PARA ACESSO AO PRÉDIO DEVERÃO TER UMA INCLINAÇÃO DE 8,33% CONFORME A NORMA NBR 9050;
- 3. AS CALÇADAS SERÃO PAVIMENTADAS APENAS EM INTERTRAVADO NATURAL E COM RAMPA EM PÁTIO CIMENTADO PARA ACESSEBILIDADE;
- 4. O PROJETO DE SINALIZAÇÃO VERTICAL E HORIZONTAL SERÁ FORNECIDO PELO ORGÃO MUNICIPAL DE TRÂNSITO;
- 5. SERÃO INSTALADOS TÓTENS PARA PROGAMAÇÃO VISUAL E BALIZADORES PARA PROTEÇÃO DA PRAÇA À SEREM DEFINIDOS;
- 6. ADEQUAÇÕES QUE SE FAÇAM NECESSÁRIAS NO CAMPO DEVERÃO SER DOCUMENTADAS E TER AUTORIZAÇÃO DA FISCALIZAÇÃO.

00	11/06/2024	EMIÇÃO INICIAL	CT/ PD	CT
REV	DATA	REVISÃO	PROJ./DES.	APROV.

PROPRIETÁRIO :
PREFEITURA MUNICIPAL DE CAMPOS DOS COYTACAZES



RESPONSÁVEL TÉCNICO:
MERHI DAYCHOUM
ENG. CIVIL
CREA/RJ 1987101113

SUPERVISORA		PROJETISTA		TÍTULO	
				ESTADO DO RIO DE JANEIRO	
				PREFEITURA DE CAMPOS DOS GOYTACAZES	
				SECRETARIA MUNICIPAL DE OBRAS E INFRAESTRUTURA	
				SUB-TÍTULO	
				REURBANIZAÇÃO - PRAÇA DO SOSSEGO	
				TRECHO	
				RUA TEN-CEL. CARDOSO, 921 - PARQUE LEOPOLDINA, CAMPOS DOS GOYTACAZES - RJ	
VERIFICAÇÃO/DATE	VERIFICAÇÃO/DATE	VERIFICAÇÃO/DATE	DISCIPLINA		N°CONTROLE
			PROJETO BÁSICO		
APROVAÇÃO/DATE	APROVAÇÃO/DATE	APROVAÇÃO/DATE	IDENTIFICAÇÃO	ESCALA	REVISÃO
			INDICADAS		FOLHA
					01/03

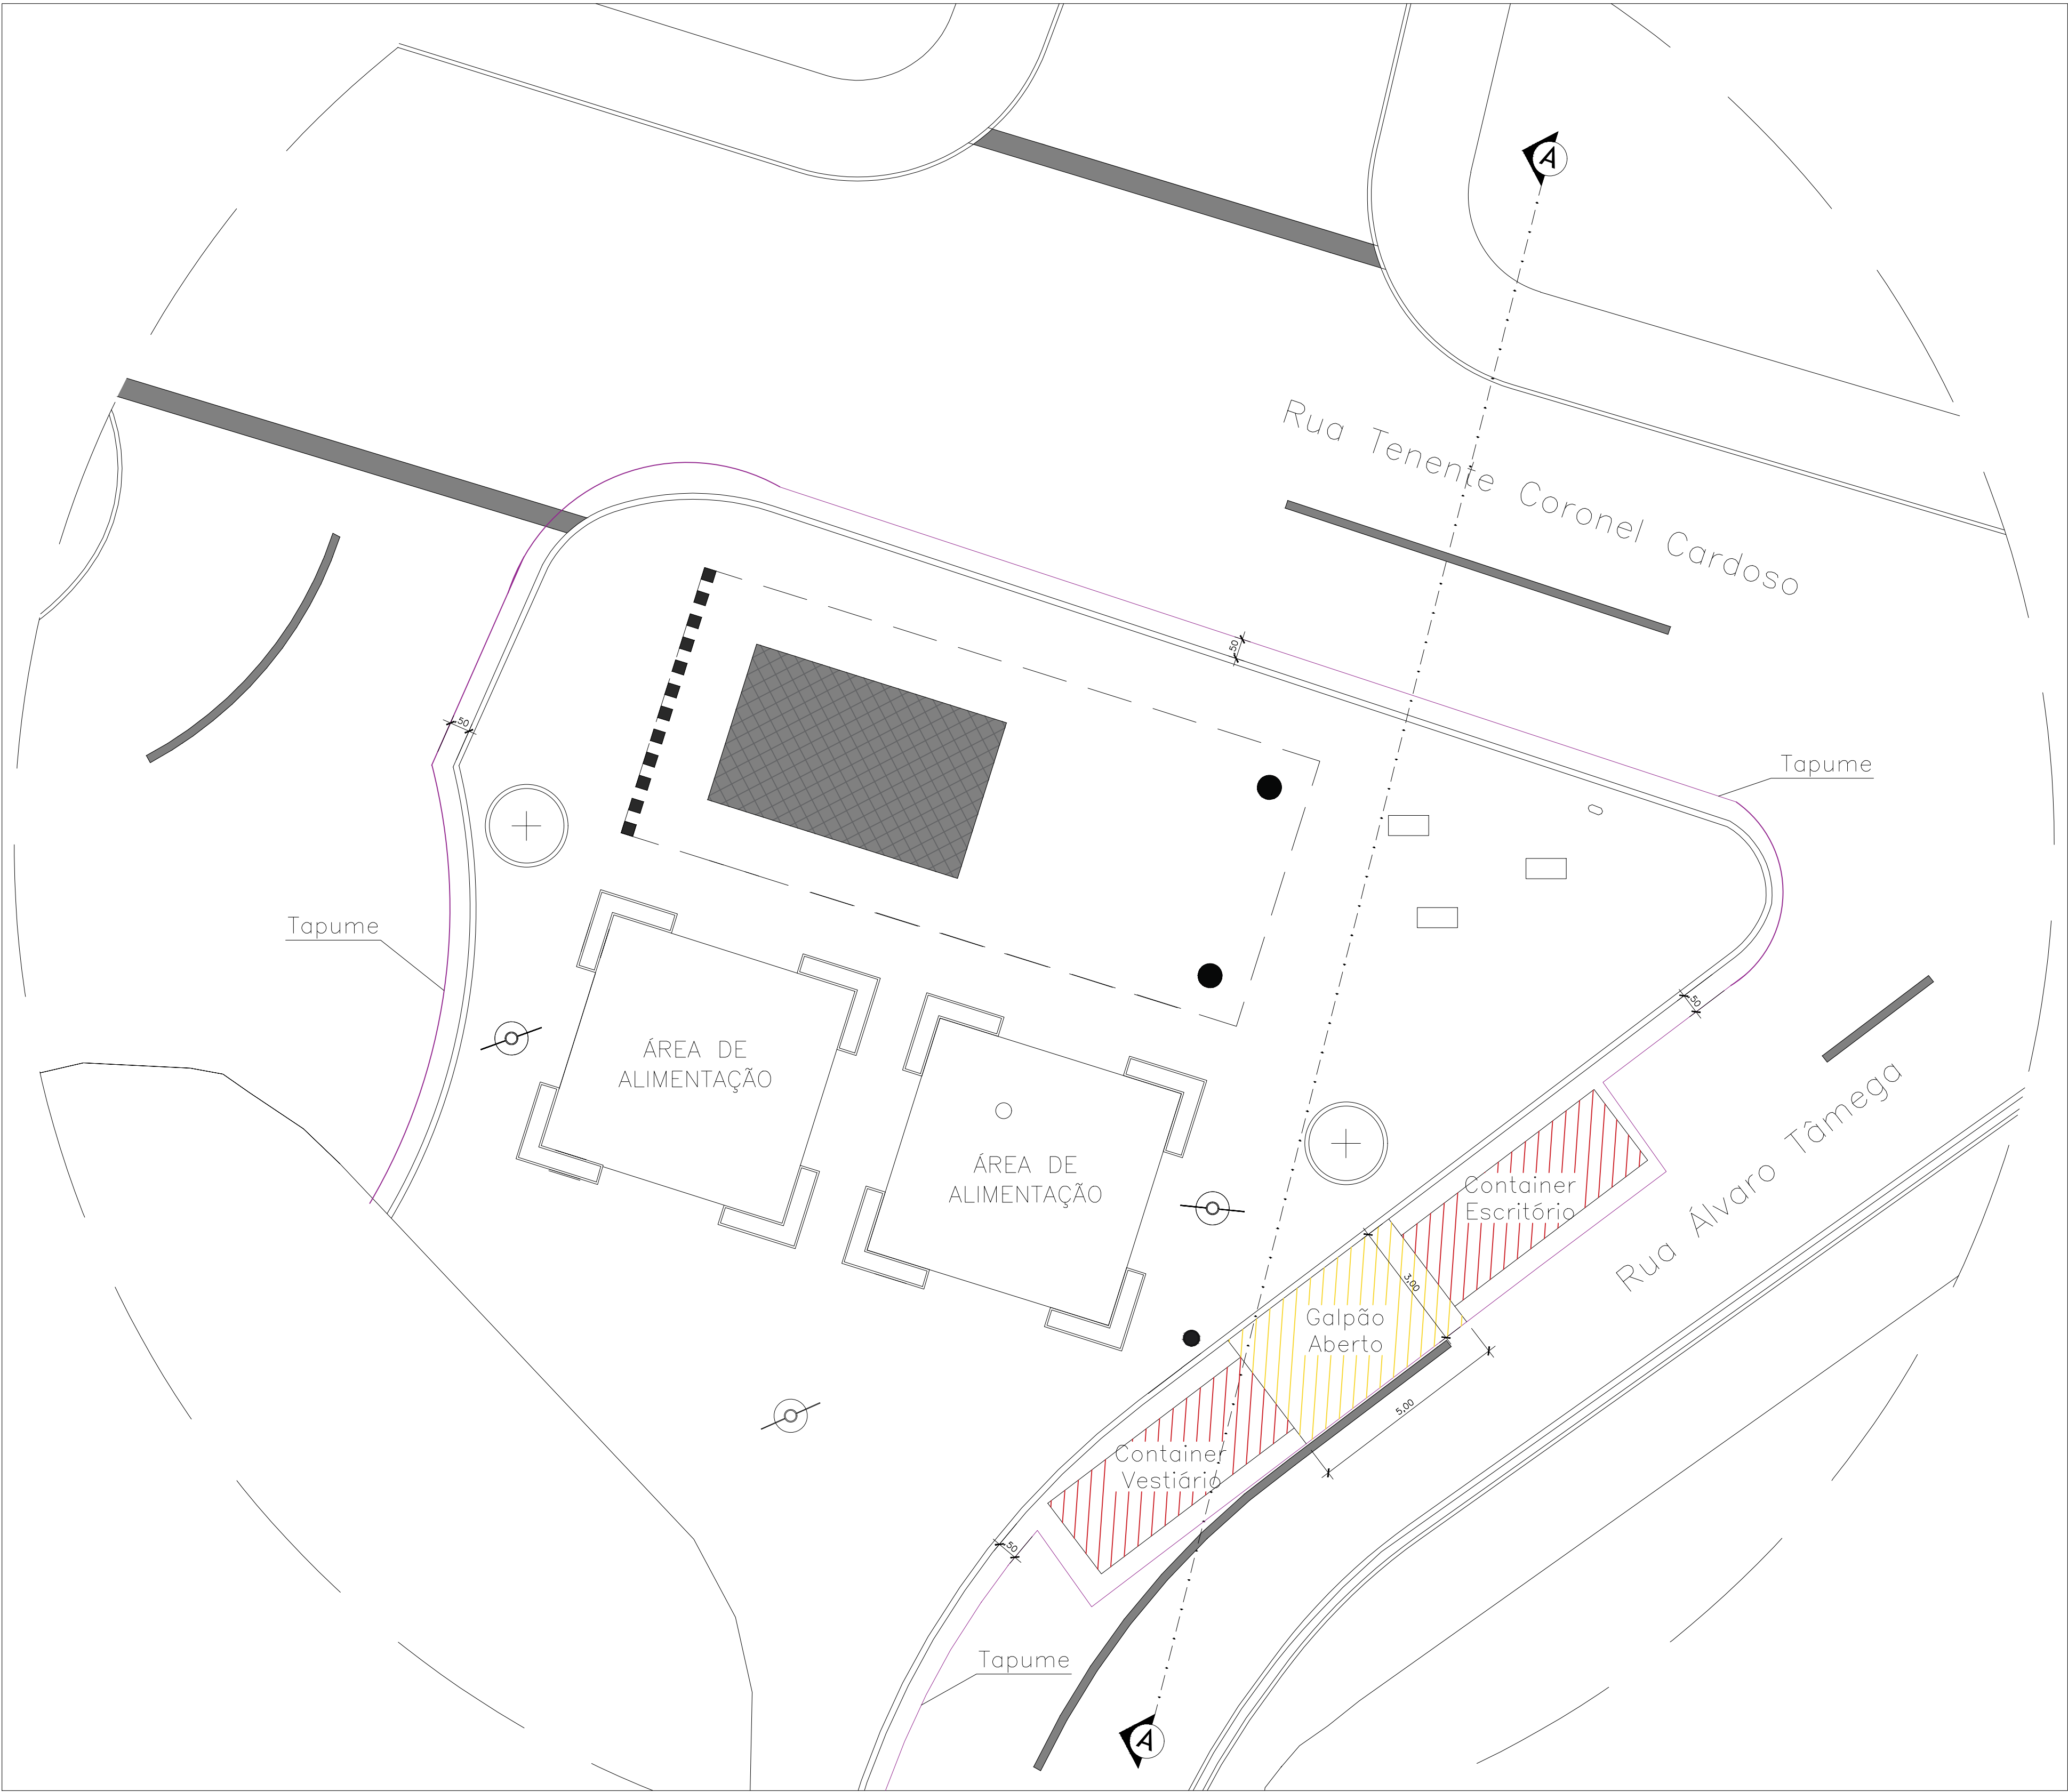

01 PLANTA BAIXA - GERAL
ESC:1/75

- NOTAS:
1. DIMENSÕES E ELEVÇÕES EM METRO, EXCETO ONDE INDICADO;
 2. TODAS AS RAMPAS DE PEDESTRE PARA ACESSO AO PRÉDIO DEVERÃO TER UMA INCLINAÇÃO DE 8,33% CONFORME A NORMA NBR 9050;
 3. AS CALÇADAS SERÃO PAVIMENTADAS APENAS EM INTERTRAVADO NATURAL E COM RAMPA EM PÁTIO CIMENTADO PARA ACESSEBILIDADE;
 4. O PROJETO DE SINALIZAÇÃO VERTICAL E HORIZONTAL SERÁ FORNECIDO PELO ORGÃO MUNICIPAL DE TRÂNSITO;
 5. SERÃO INSTALADOS TÔTENS PARA PROGAMAÇÃO VISUAL E BALIZADORES PARA PROTEÇÃO DA PRAÇA À SEREM DEFINIDOS;
 6. ADEQUAÇÕES QUE SE FAÇAM NECESSÁRIAS NO CAMPO DEVERÃO SER DOCUMENTADAS E TER AUTORIZAÇÃO DA FISCALIZAÇÃO.

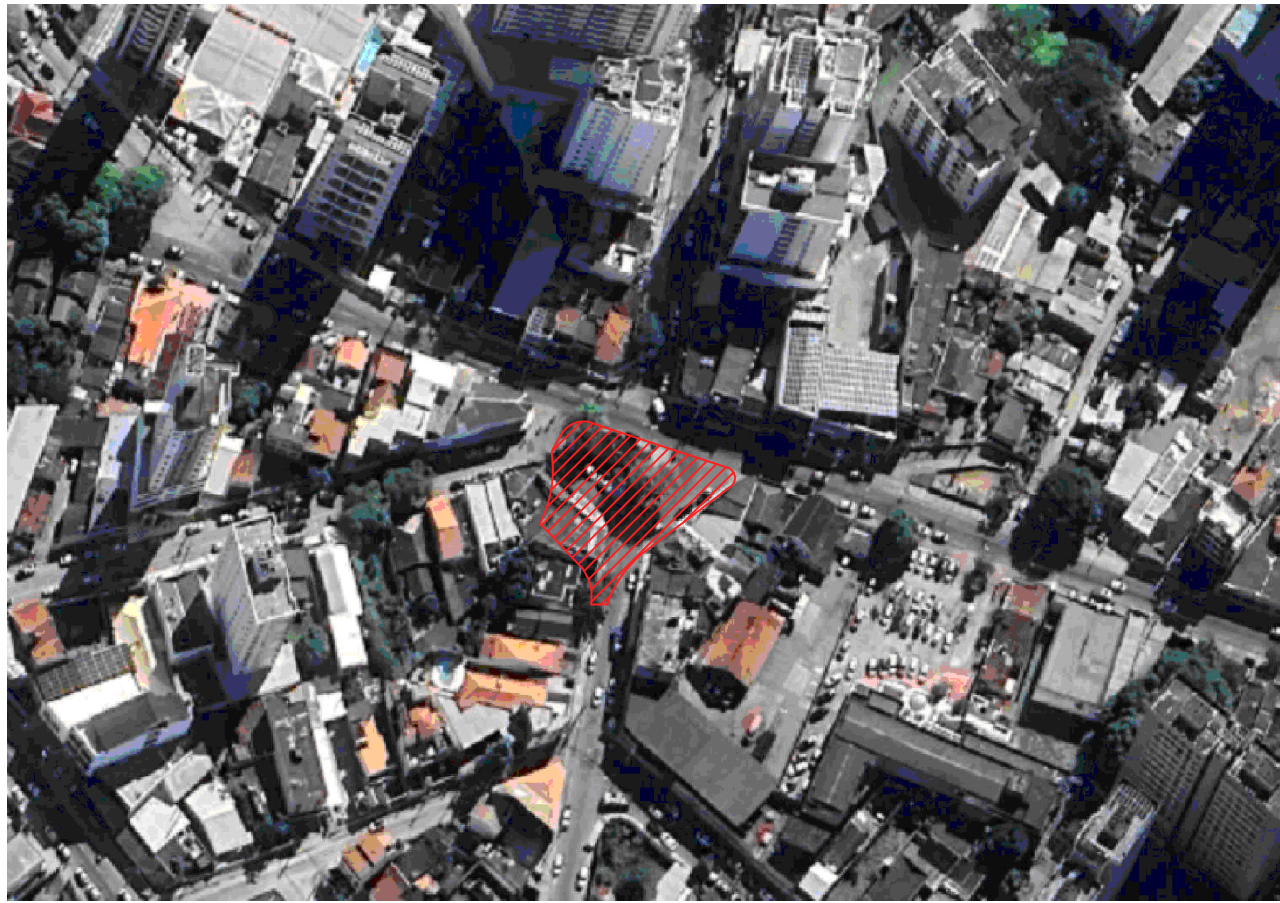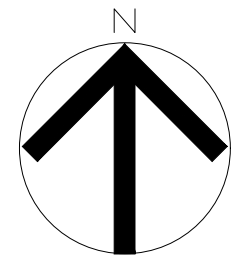

LEGENDA	
Simbologia	Descrição
	Container
	Galpão
	Tapume telha trapezoidal 5mm - Pintura com esmalte sintético 2 faces



PREFEITURA DE

CAMPOS

UMA NOVA HISTÓRIA

PREFEITURA MUNICIPAL DE CAMPOS DOS GOYTACAZES

SECRETARIA MUNICIPAL DE OBRAS E INFRAESTRUTURA

TÍTULO: Projeto de Arquitetura – Revitalização da Praça do Sossego

ASSUNTO: Planta de Canteiro de Obras

PRANCHA:


DATA: AGO./2024

ESCALA: 1/75


1 / 1

Município de Campos dos Goytacazes
Responsável Legal

José Fernando Guedes Moço
Responsável Técnico
CREA: 2014102986


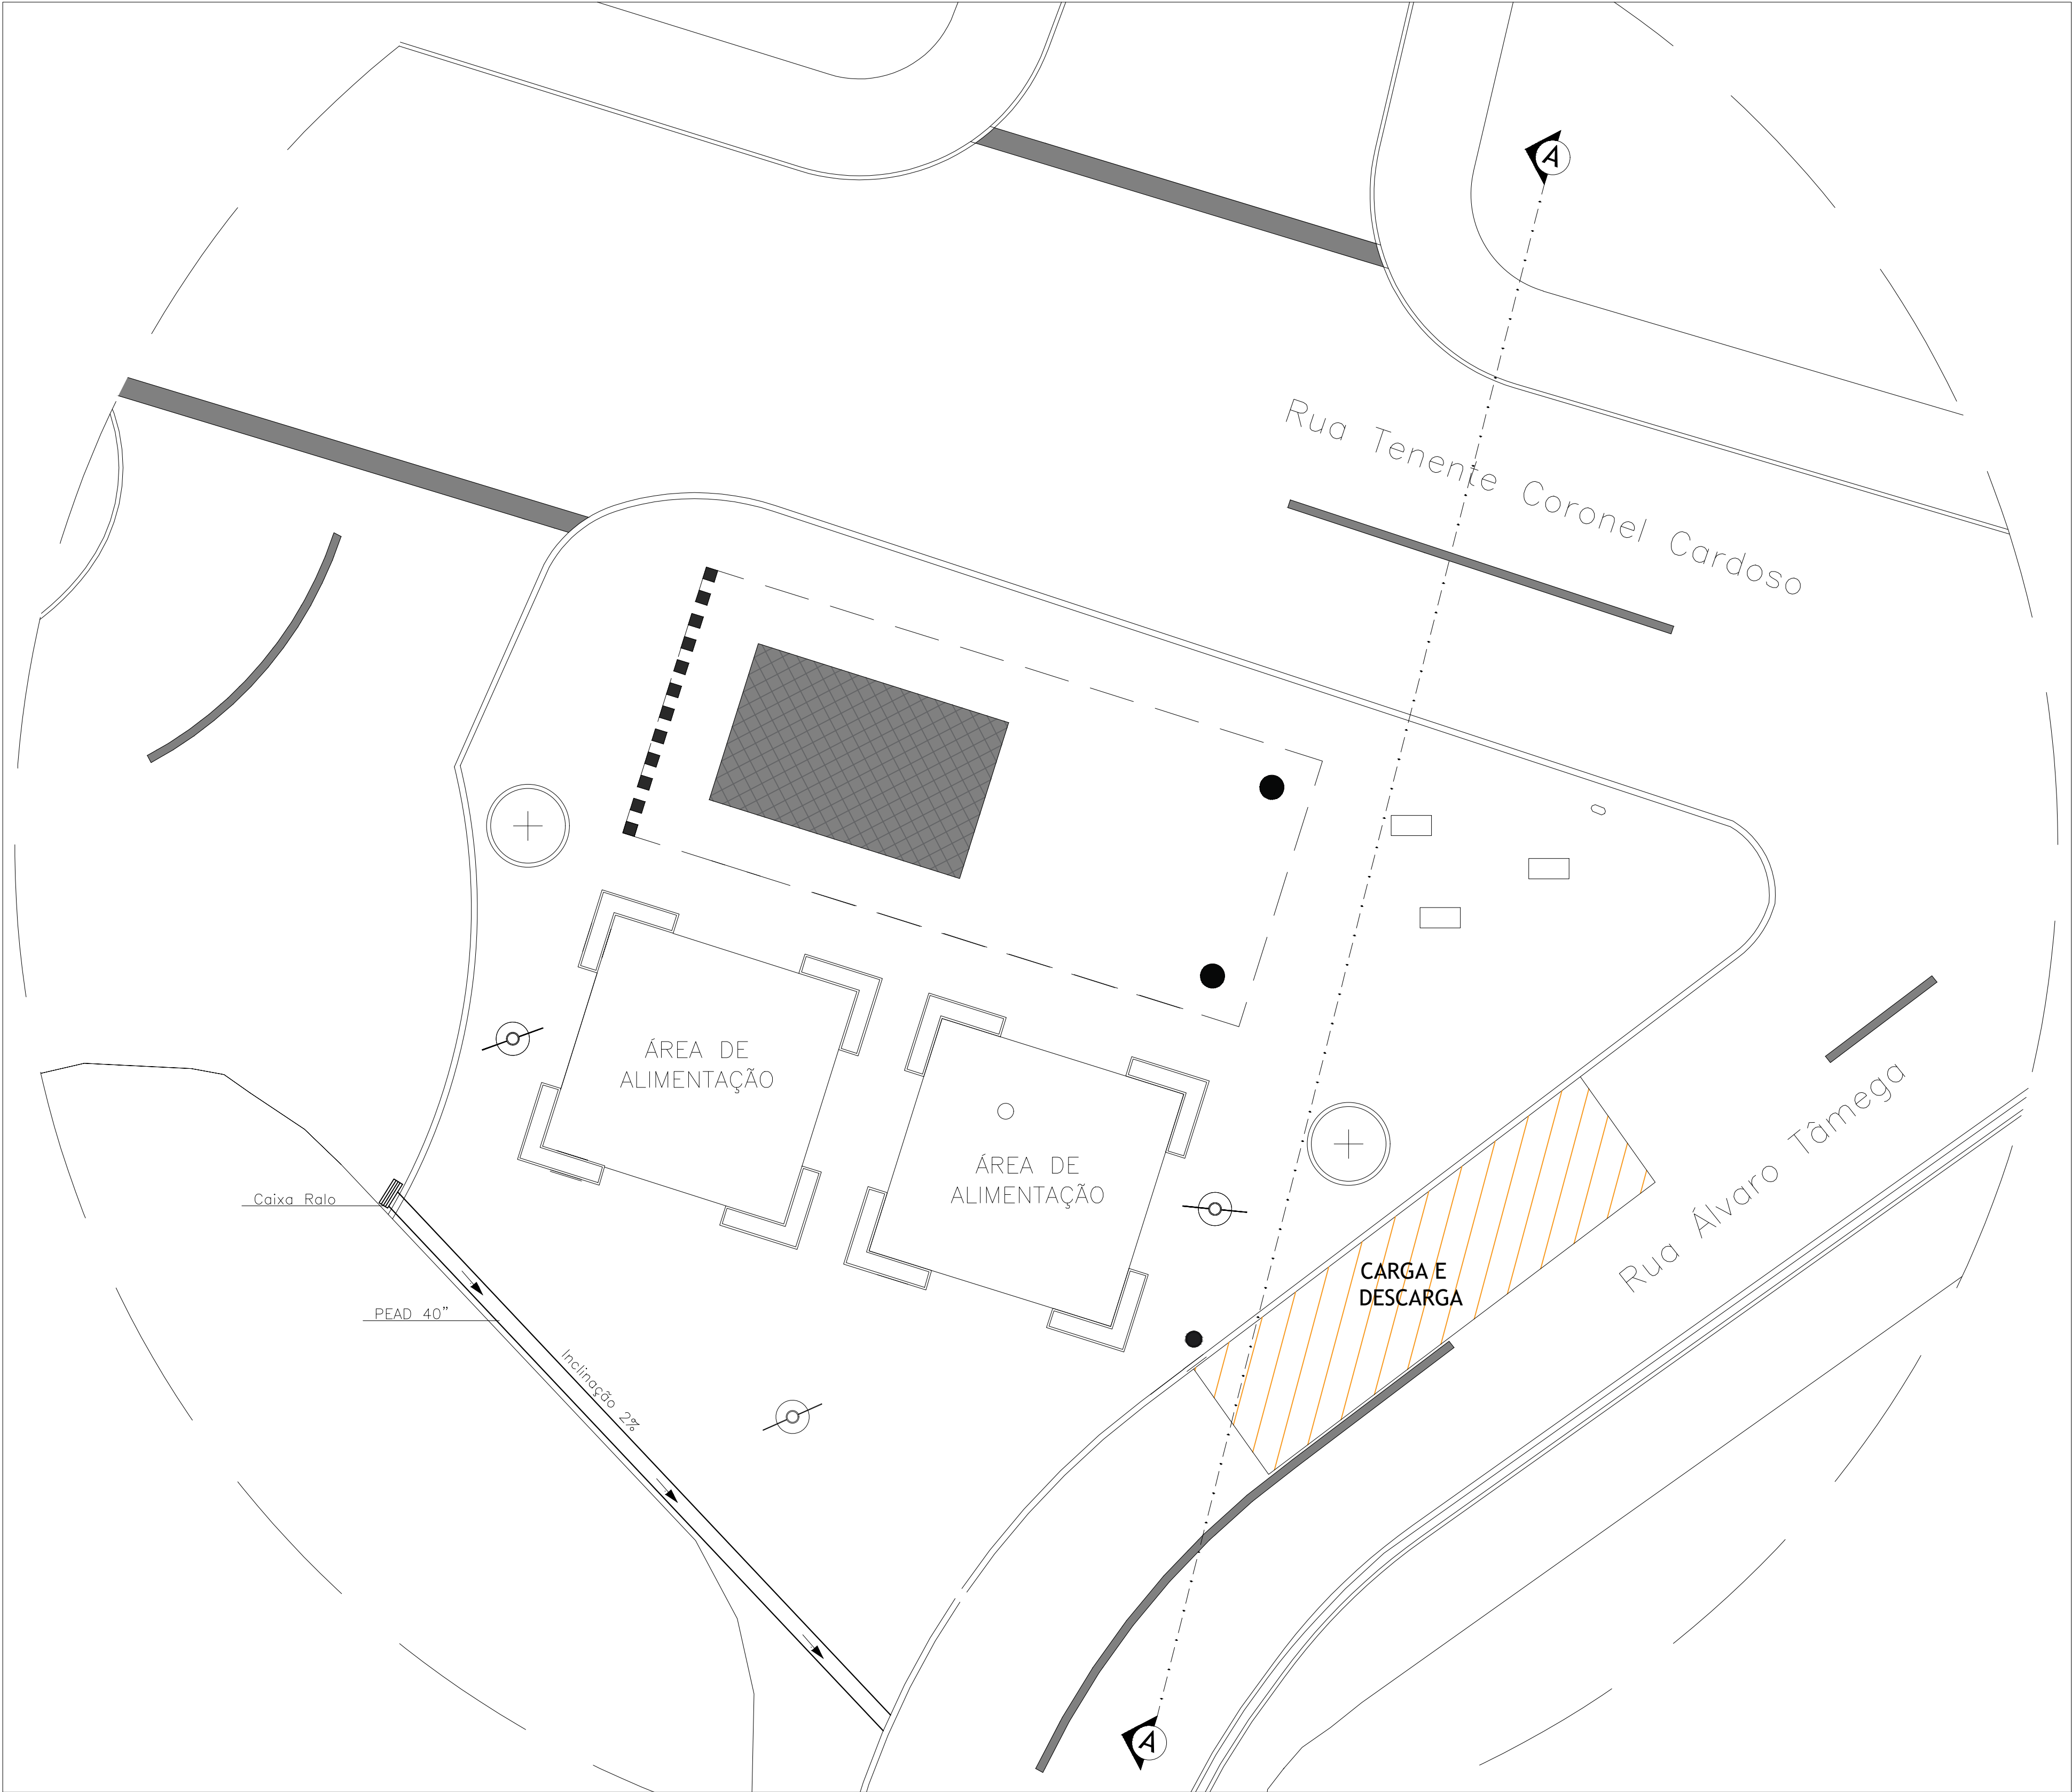


01 PLANTA BAIXA - GERAL
ESC:1/75

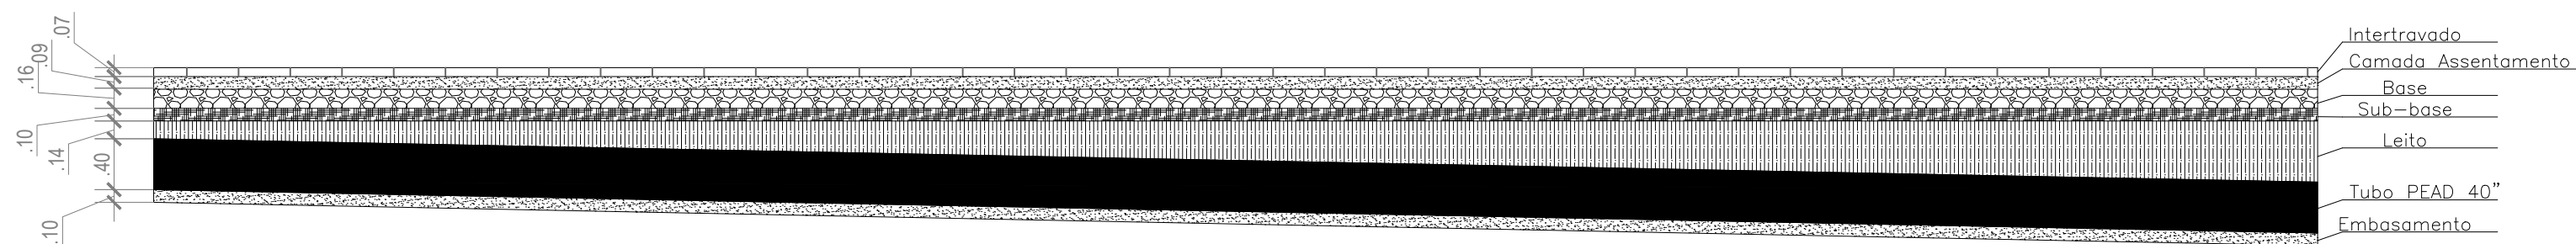

02 Corte
ESC:1/50

- NOTAS:
1. DIMENSÕES E ELEVÇÕES EM METRO, EXCETO ONDE INDICADO;
 2. TODAS AS RAMPAS DE PEDESTRE PARA ACESSO AO PRÉDIO DEVERÃO TER UMA INCLINAÇÃO DE 8,33% CONFORME A NORMA NBR 9050;
 3. AS CALÇADAS SERÃO PAVIMENTADAS APENAS EM INTERTRAVADO NATURAL E COM RAMPA EM PÁTIO CIMENTADO PARA ACESSEBILIDADE;
 4. O PROJETO DE SINALIZAÇÃO VERTICAL E HORIZONTAL SERÁ FORNECIDO PELO ORGÃO MUNICIPAL DE TRÂNSITO;
 5. SERÃO INSTALADOS TÔTENS PARA PROGAMAÇÃO VISUAL E BALIZADORES PARA PROTEÇÃO DA PRAÇA À SEREM DEFINIDOS;
 6. ADEQUAÇÕES QUE SE FAÇAM NECESSÁRIAS NO CAMPO DEVERÃO SER DOCUMENTADAS E TER AUTORIZAÇÃO DA FISCALIZAÇÃO.

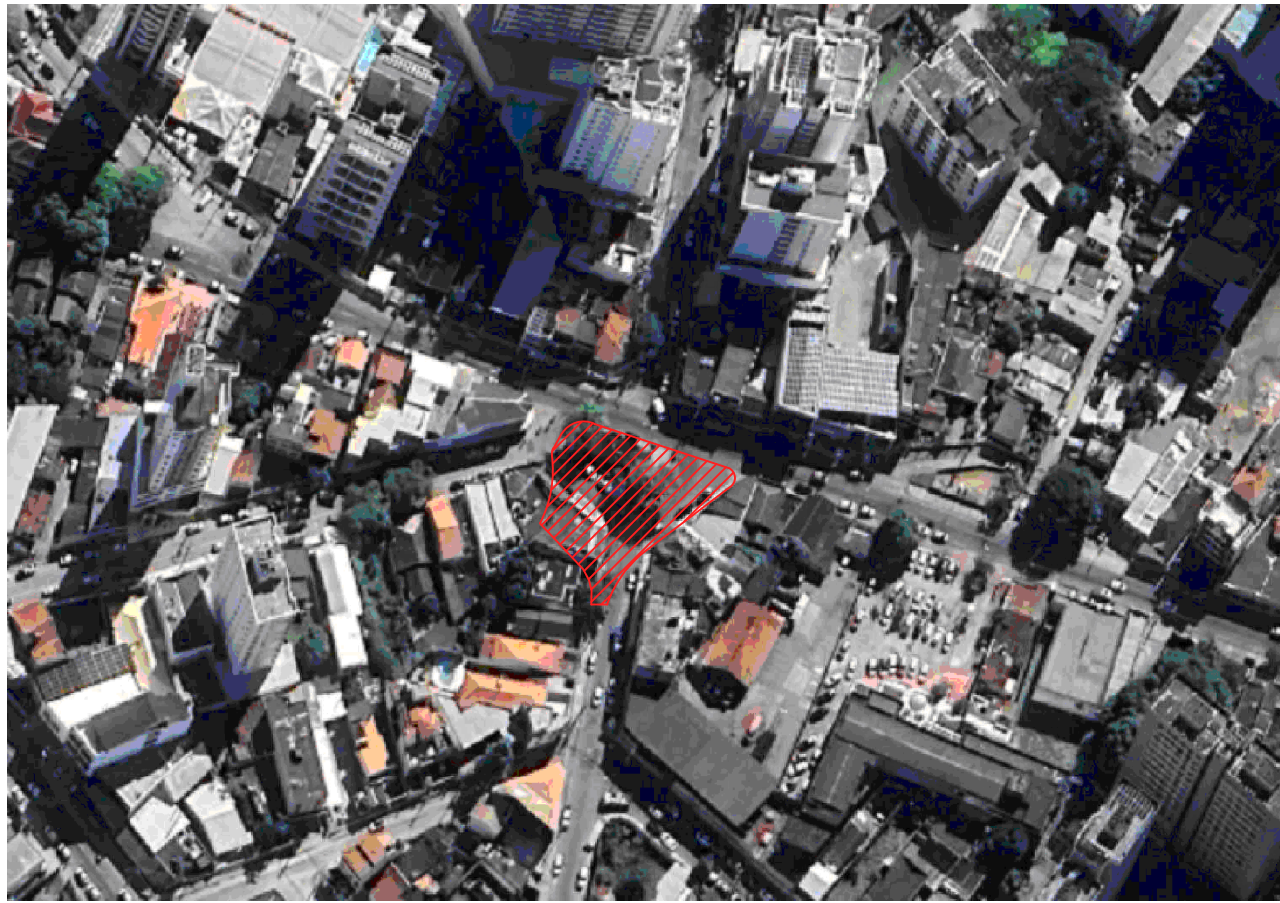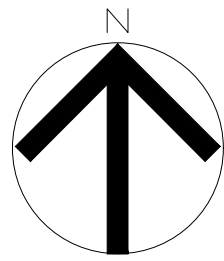



PREFEITURA DE

CAMPOS

UMA NOVA HISTÓRIA

PREFEITURA MUNICIPAL DE CAMPOS DOS GOYTACAZES

SECRETARIA MUNICIPAL DE OBRAS E INFRAESTRUTURA

TÍTULO: Projeto de Arquitetura – Revitalização da Praça do Sossego


ASSUNTO: Planta de Drenagem		PRANCHA: 1 / 1
DATA: AGO./2024	ESCALA: 1/75	

Município de Campos dos Goytacazes

Responsável Legal


José Fernando Guedes Moço

Responsável Técnico
CREA: 2014102986

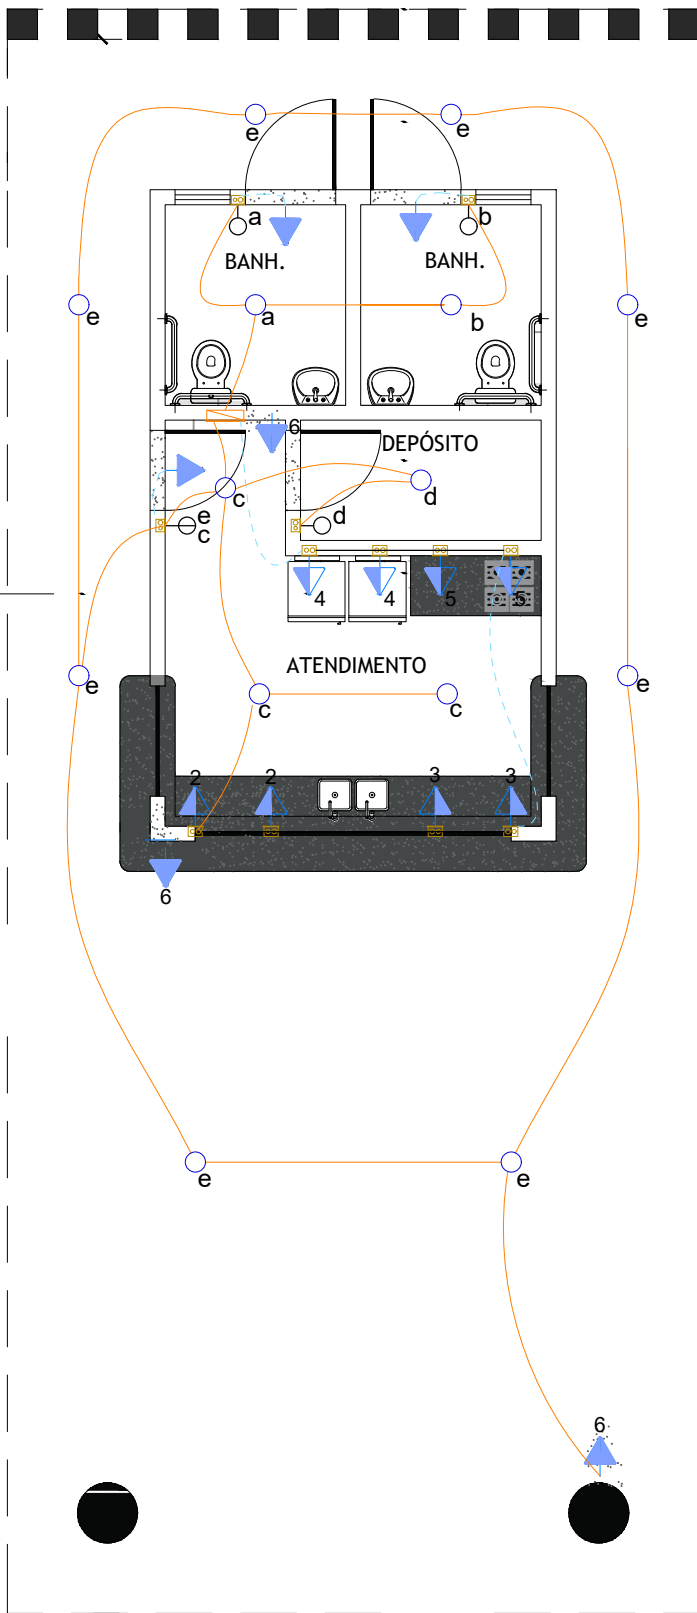

01 PLANTA BAIXA
ESC:1/75

QD1

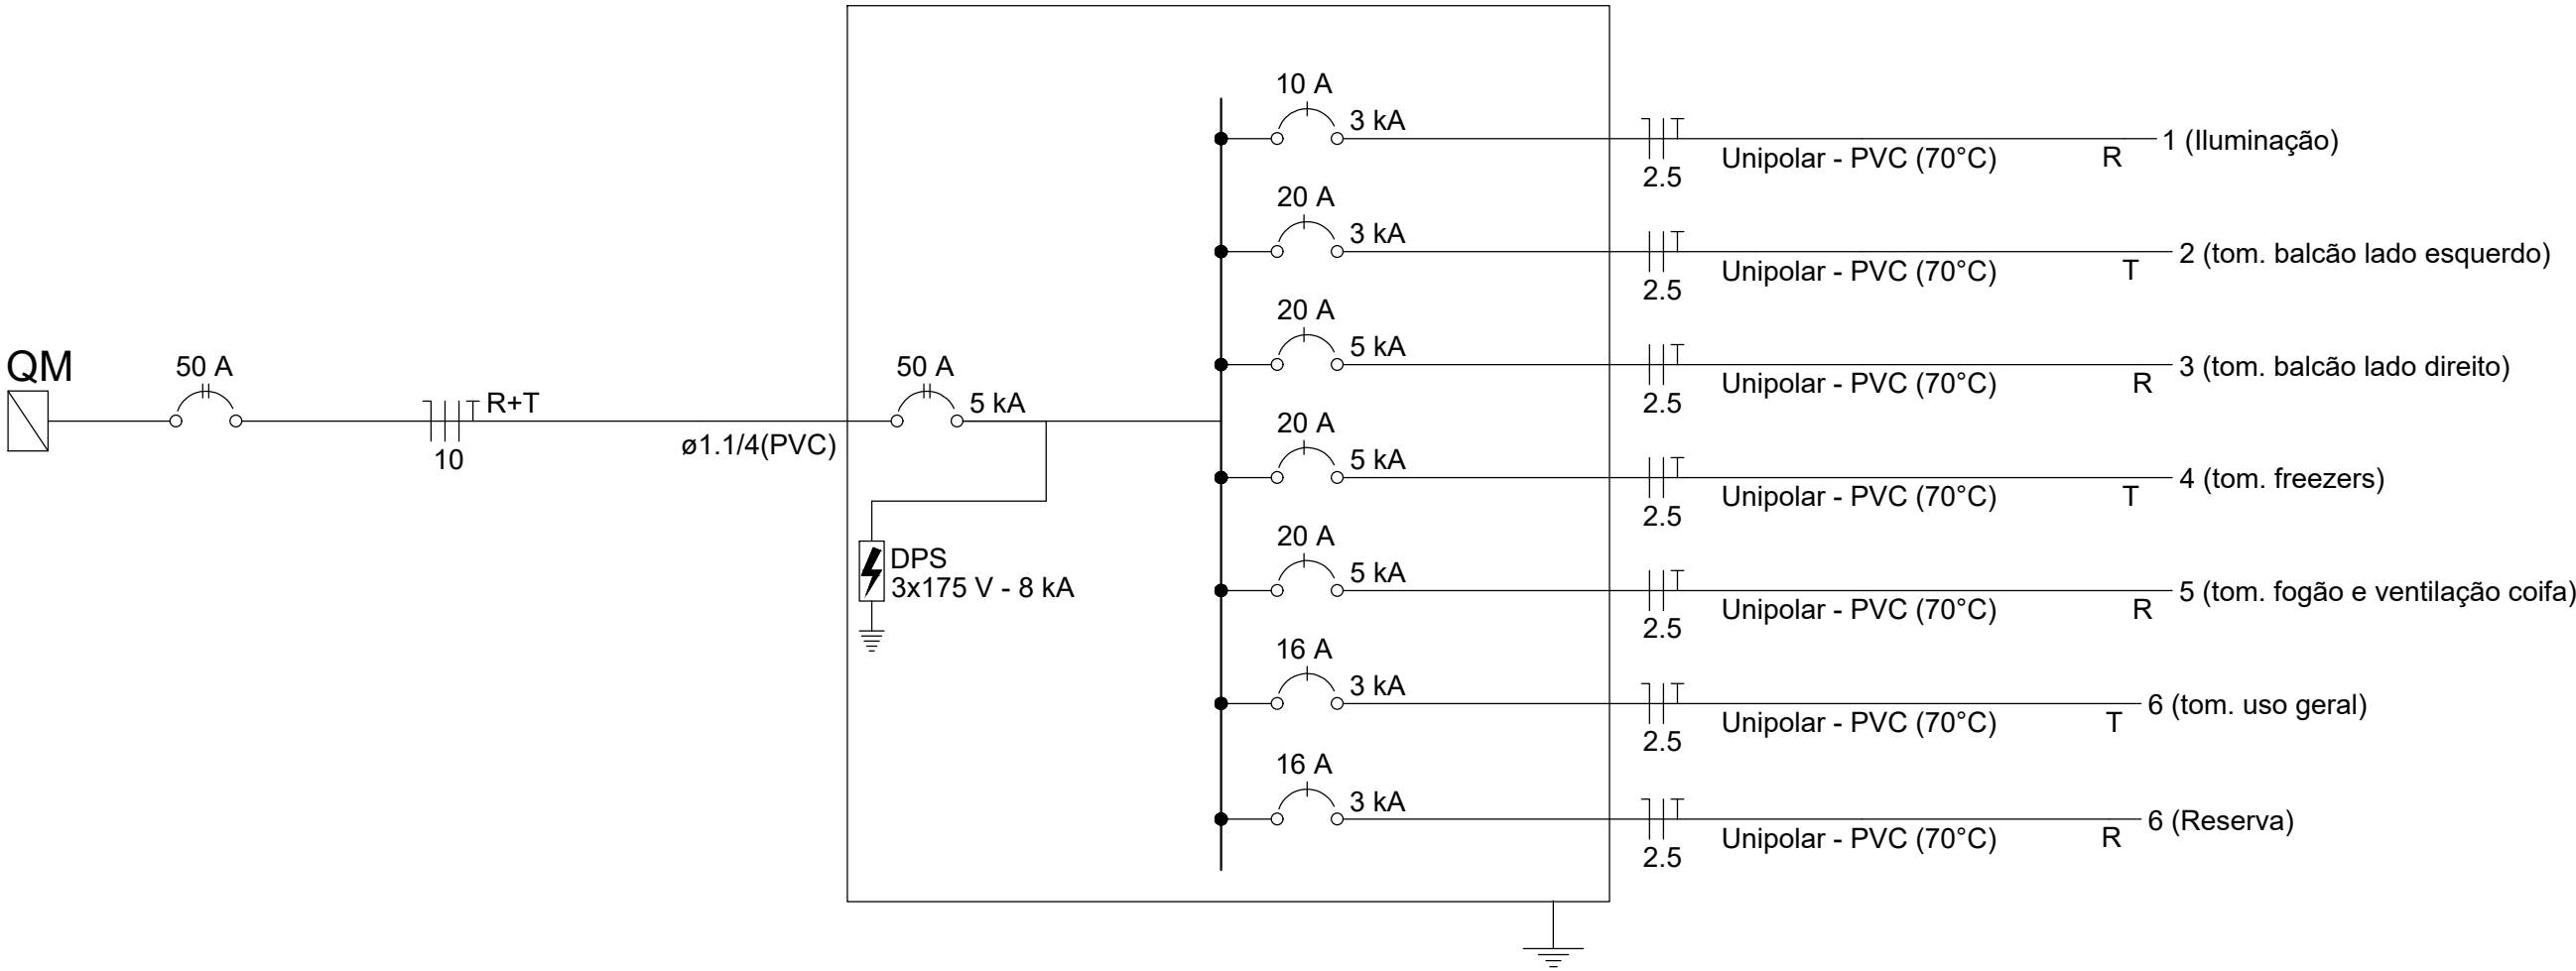

NOTAS:

- DIMENSÕES E ELEVAÇÕES EM METRO, EXCETO ONDE INDICADO;
- TODAS AS RAMPAS DE PEDESTRE PARA ACESSO AO PRÉDIO DEVERÃO TER UMA INCLINAÇÃO DE 8,33% CONFORME A NORMA NBR 9050;
- AS CALÇADAS SERÃO PAVIMENTADAS APENAS EM INTERTRAVADO NATURAL E COM RAMPA EM PÁTIO CIMENTADO PARA ACESSEBILIDADE;
- O PROJETO DE SINALIZAÇÃO VERTICAL E HORIZONTAL SERÁ FORNECIDO PELO ORGÃO MUNICIPAL DE TRÂNSITO;
- SERÃO INSTALADOS TÓTENS PARA PROGAMAÇÃO VISUAL E BALIZADORES PARA PROTEÇÃO DA PRAÇA À SEREM DEFINIDOS;
- ADEQUAÇÕES QUE SE FAÇAM NECESSÁRIAS NO CAMPO DEVERÃO SER DOCUMENTADAS E TER AUTORIZAÇÃO DA FISCALIZAÇÃO.

LEGENDA

Simbologia	Descrição
	Tomada uso geral alta, a 2,00m do piso acabado
	Tomada uso geral média, a 1,30m do piso acabado
	Interruptor de uma seção, a 1,30m do piso acabado
	Interruptor paralelo de uma seção, a 1,30m do piso acabado
	Ponto de luz no teto



TÍTULO: Projeto Elétrico – Revitalização da Praça do Sossego

ASSUNTO: Planta Baixa

PRANCHA:


DATA:
AGO./2024

ESCALA:
S/ESC.

1 / 2

Município de Campos dos Goytacazes
Responsável Legal


José Fernando Guedes Moço
Responsável Técnico
CREA: 2014102986

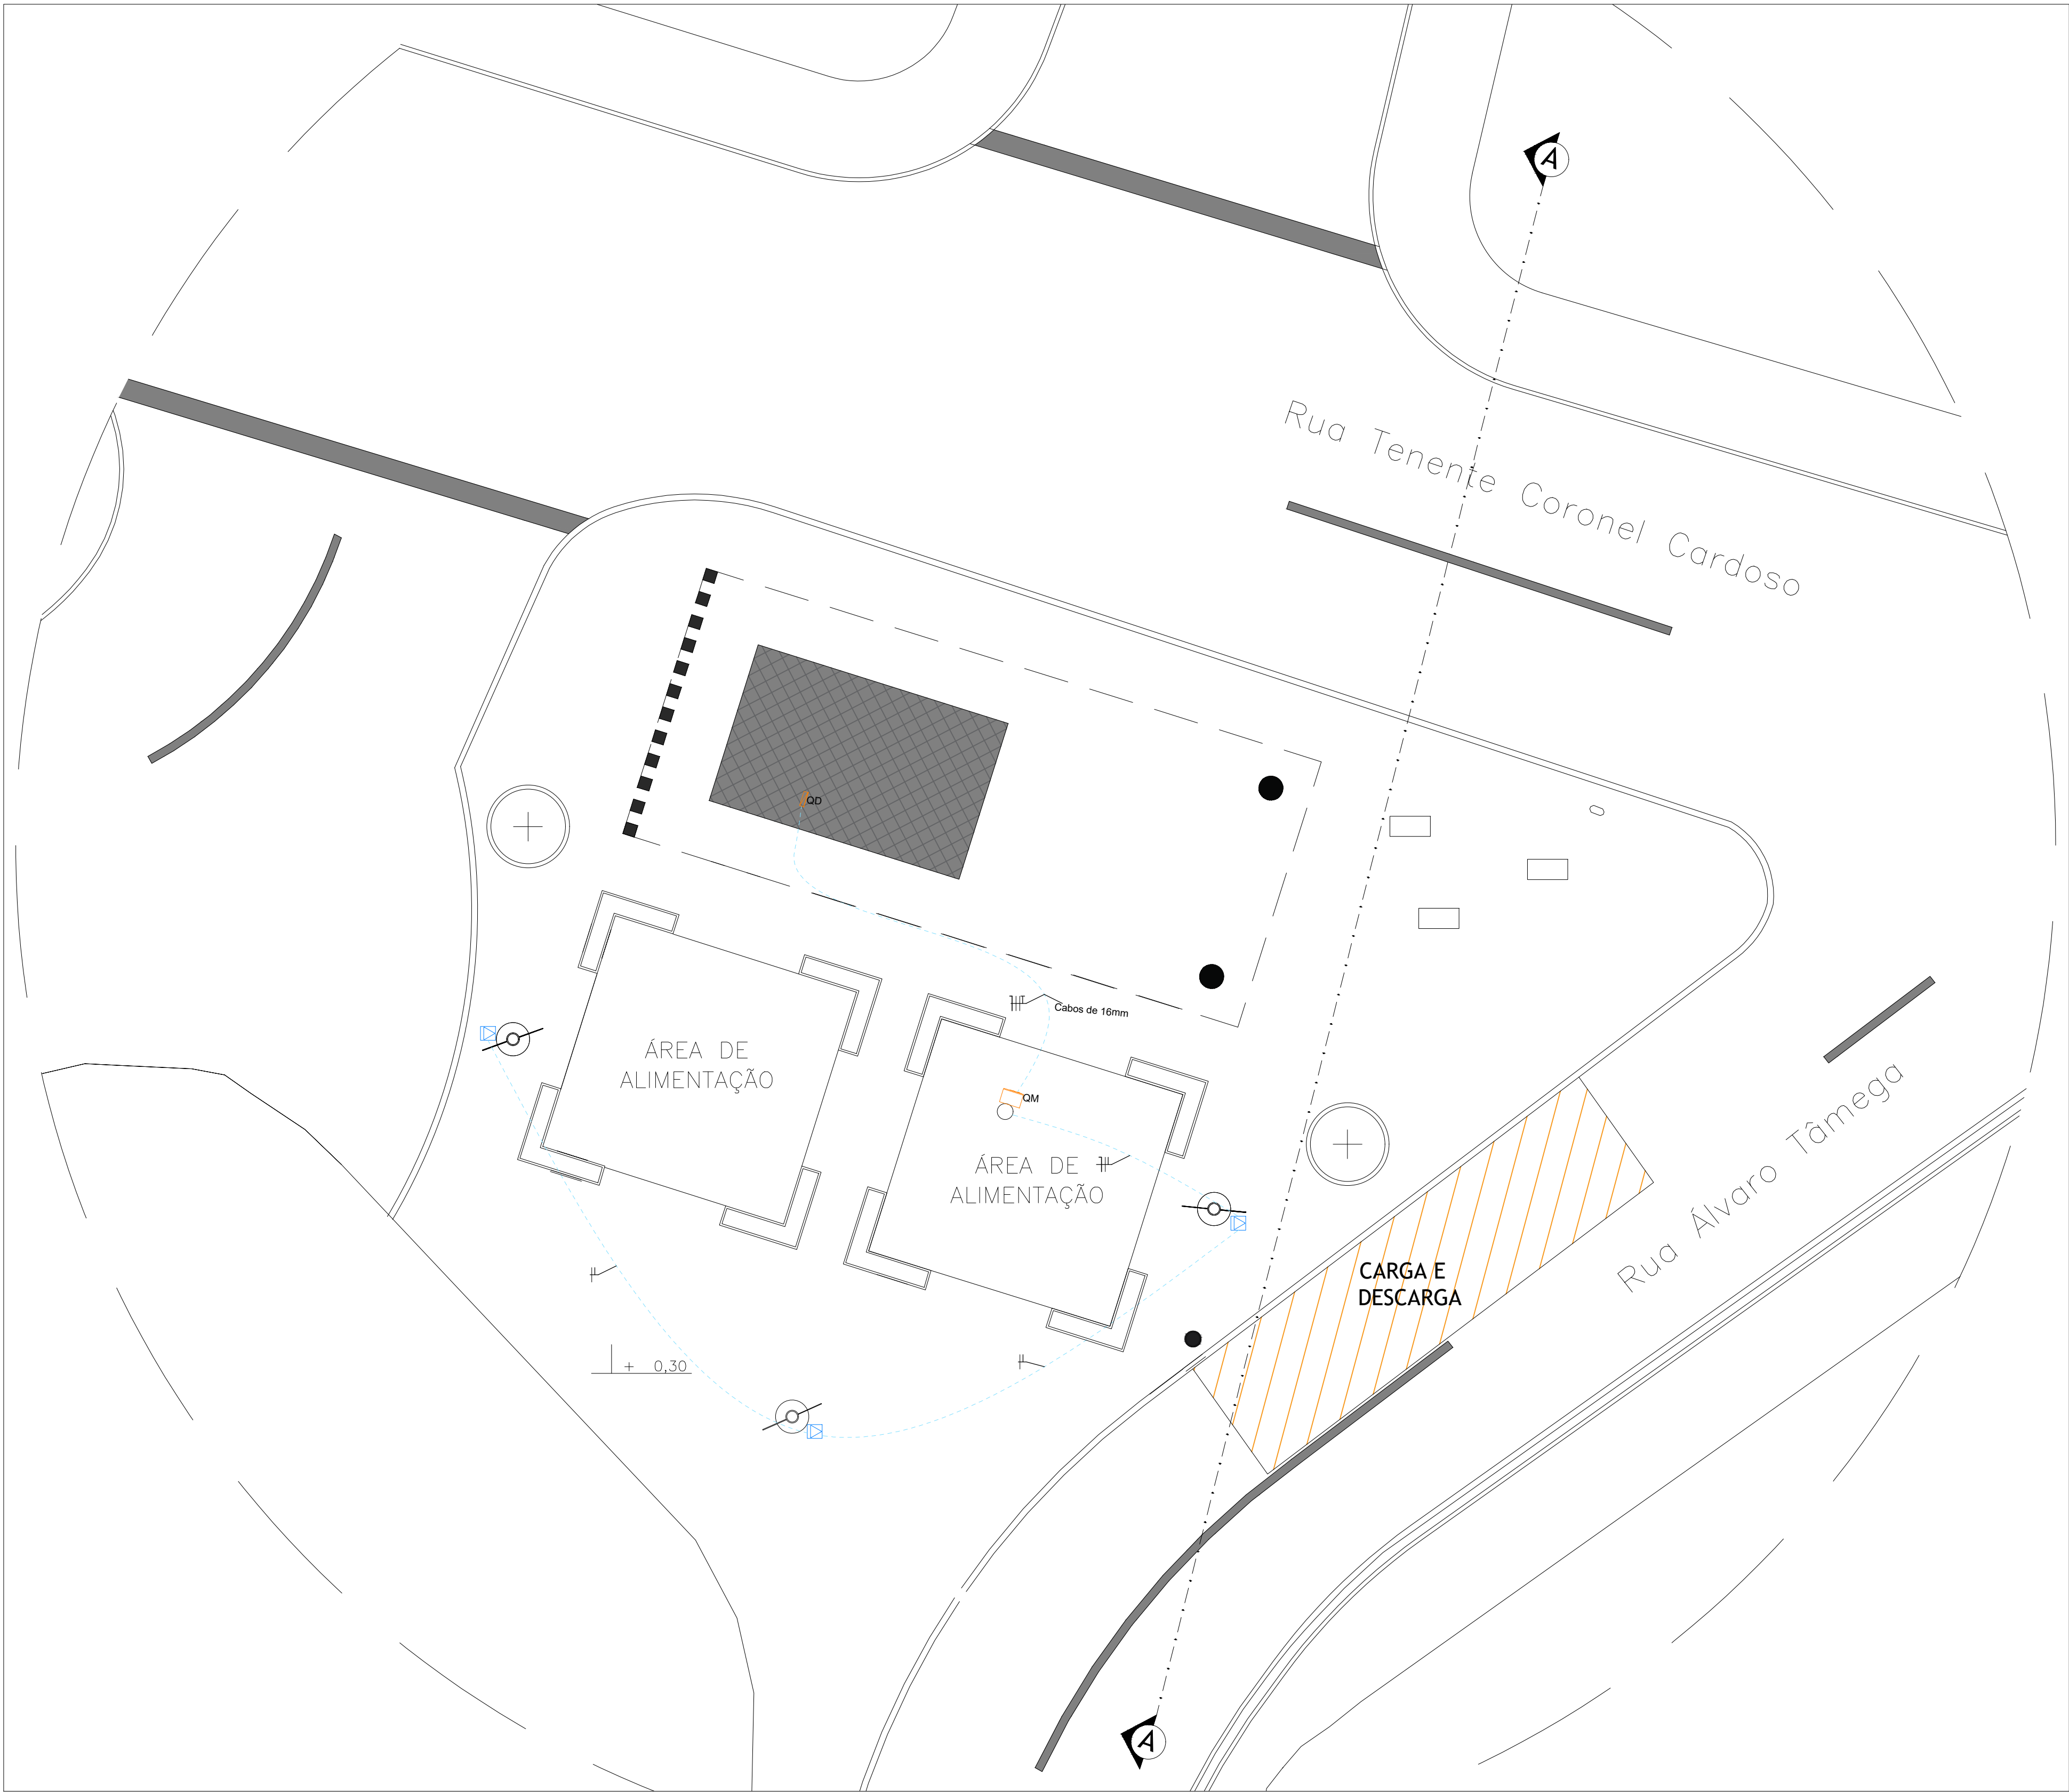

01 PLANTA BAIXA - GERAL

ESC:1/75

- NOTAS:
- DIMENSÕES E ELEVÇÕES EM METRO, EXCETO ONDE INDICADO;
 - TODAS AS RAMPAS DE PEDESTRE PARA ACESSO AO PRÉDIO DEVERÃO TER UMA INCLINAÇÃO DE 8,33% CONFORME A NORMA NBR 9050;
 - AS CALÇADAS SERÃO PAVIMENTADAS APENAS EM INTERTRAVADO NATURAL E COM RAMPA EM PÁTIO CIMENTADO PARA ACESSEBILIDADE;
 - O PROJETO DE SINALIZAÇÃO VERTICAL E HORIZONTAL SERÁ FORNECIDO PELO ORGÃO MUNICIPAL DE TRÂNSITO;
 - SERÃO INSTALADOS TÔTENS PARA PROGAMAÇÃO VISUAL E BALIZADORES PARA PROTEÇÃO DA PRAÇA À SEREM DEFINIDOS;
 - ADEQUAÇÕES QUE SE FAÇAM NECESSÁRIAS NO CAMPO DEVERÃO SER DOCUMENTADAS E TER AUTORIZAÇÃO DA FISCALIZAÇÃO.

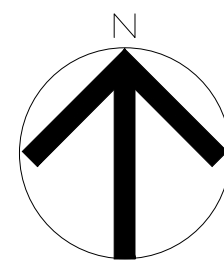

LEGENDA	
Simbologia	Descrição
OD	Quadro de Distribuição
CP	Caixa de Passagem
QM	Quadro Medidor



PREFEITURA DE

CAMPOS

UMA NOVA HISTÓRIA

PREFEITURA MUNICIPAL DE CAMPOS DOS GOYTACAZES

SECRETARIA MUNICIPAL DE OBRAS E INFRAESTRUTURA

TÍTULO: Projeto de Arquitetura – Revitalização da Praça do Sossego

ASSUNTO: Planta Elétrica

PRANCHA:

DATA: AGO./2024

ESCALA: 1/75

2/2


Município de Campos dos Goytacazes

Responsável Legal

José Fernando Guedes Moço


Responsável Técnico

CREA: 2014102986

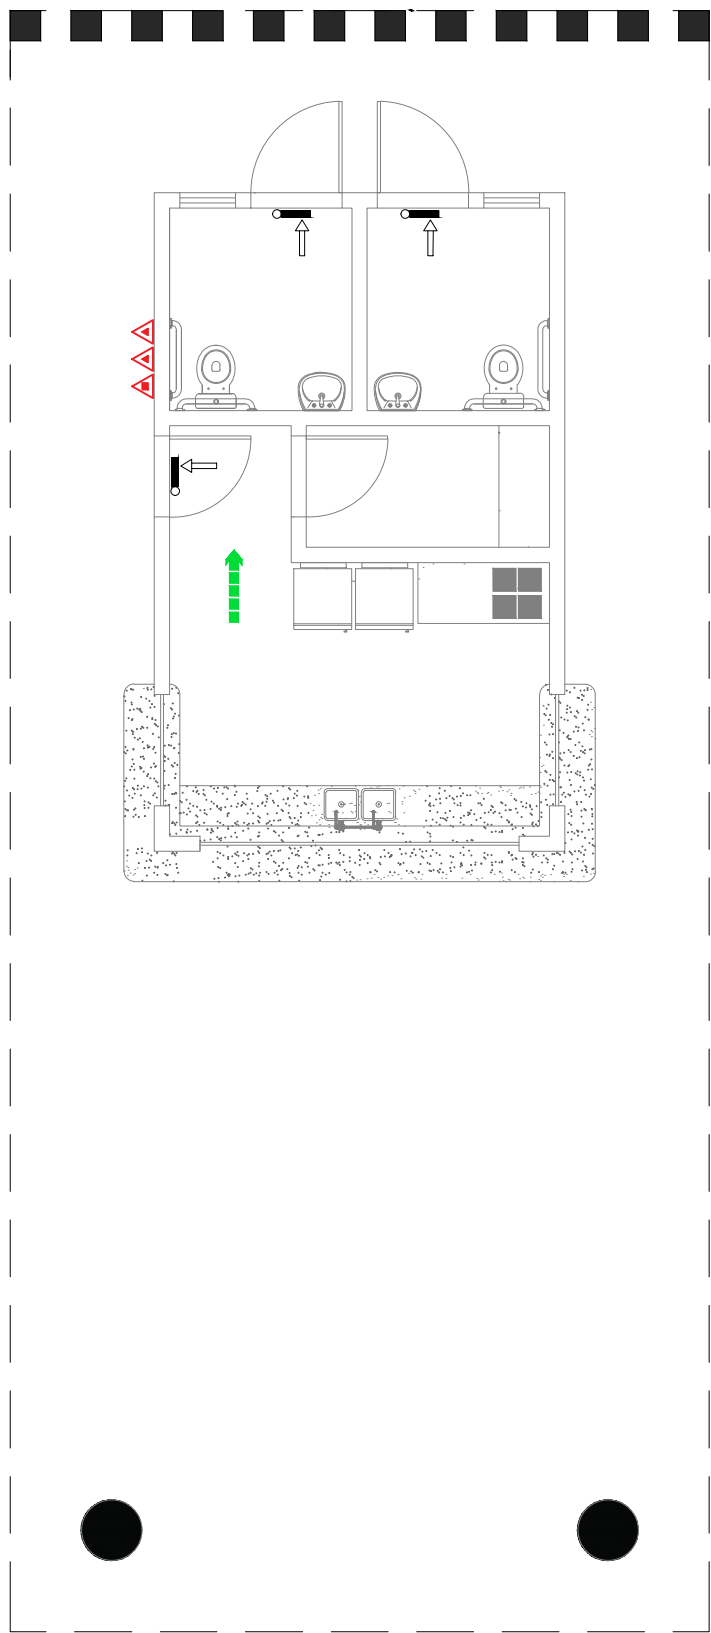

01 PLANTA BAIXA
ESC:1/75

DETALHE DE INSTALAÇÃO E SINALIZAÇÃO DE EXTINTORES
S/ ESCALA

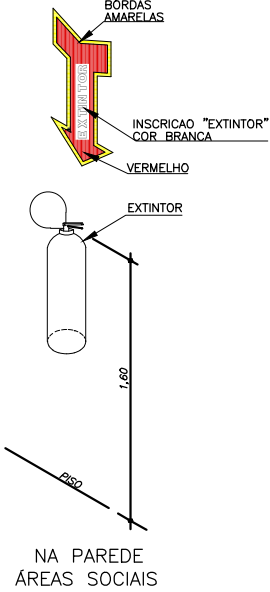

NOTAS:

- DIMENSÕES E ELEVAÇÕES EM METRO, EXCETO ONDE INDICADO;
- TODAS AS RAMPAS DE PEDESTRE PARA ACESSO AO PRÉDIO DEVERÃO TER UMA INCLINAÇÃO DE 8,33% CONFORME A NORMA NBR 9050;
- AS CALÇADAS SERÃO PAVIMENTADAS APENAS EM INTERTRAVADO NATURAL E COM RAMPA EM PÁTIO CIMENTADO PARA ACESSEBILIDADE;
- O PROJETO DE SINALIZAÇÃO VERTICAL E HORIZONTAL SERÁ FORNECIDO PELO ORGÃO MUNICIPAL DE TRÂNSITO;
- SERÃO INSTALADOS TÓTENS PARA PROGAMAÇÃO VISUAL E BALIZADORES PARA PROTEÇÃO DA PRAÇA À SEREM DEFINIDOS;
- ADEQUAÇÕES QUE SE FAÇAM NECESSÁRIAS NO CAMPO DEVERÃO SER DOCUMENTADAS E TER AUTORIZAÇÃO DA FISCALIZAÇÃO.

LEGENDA

SIMBOLO	DESCRIÇÃO
	EXTINTOR PORTÁTIL DE PÓ TIPO ABC
	EXTINTOR PORTÁTIL DE PÓ CLASSE K
	LUMINÁRIA DE BALIZAMENTO
	ROTA DE FUGA - SAÍDA FINAL



PREFEITURA DE

CAMPOS

UMA NOVA HISTÓRIA



PREFEITURA MUNICIPAL DE CAMPOS DOS GOYTACAZES



SECRETARIA MUNICIPAL DE OBRAS E INFRAESTRUTURA

TÍTULO: Projeto de segurança contra incêndio e pânico – Revitalização da Praça do Sossego

ASSUNTO: Planta Baixa		PRANCHA: 1 / 1
DATA: AGO./2024	ESCALA: 1/75	

Município de Campos dos Goytacazes
Responsável Legal

José Fernando Guedes Moço
Responsável Técnico
CREA: 2014102986

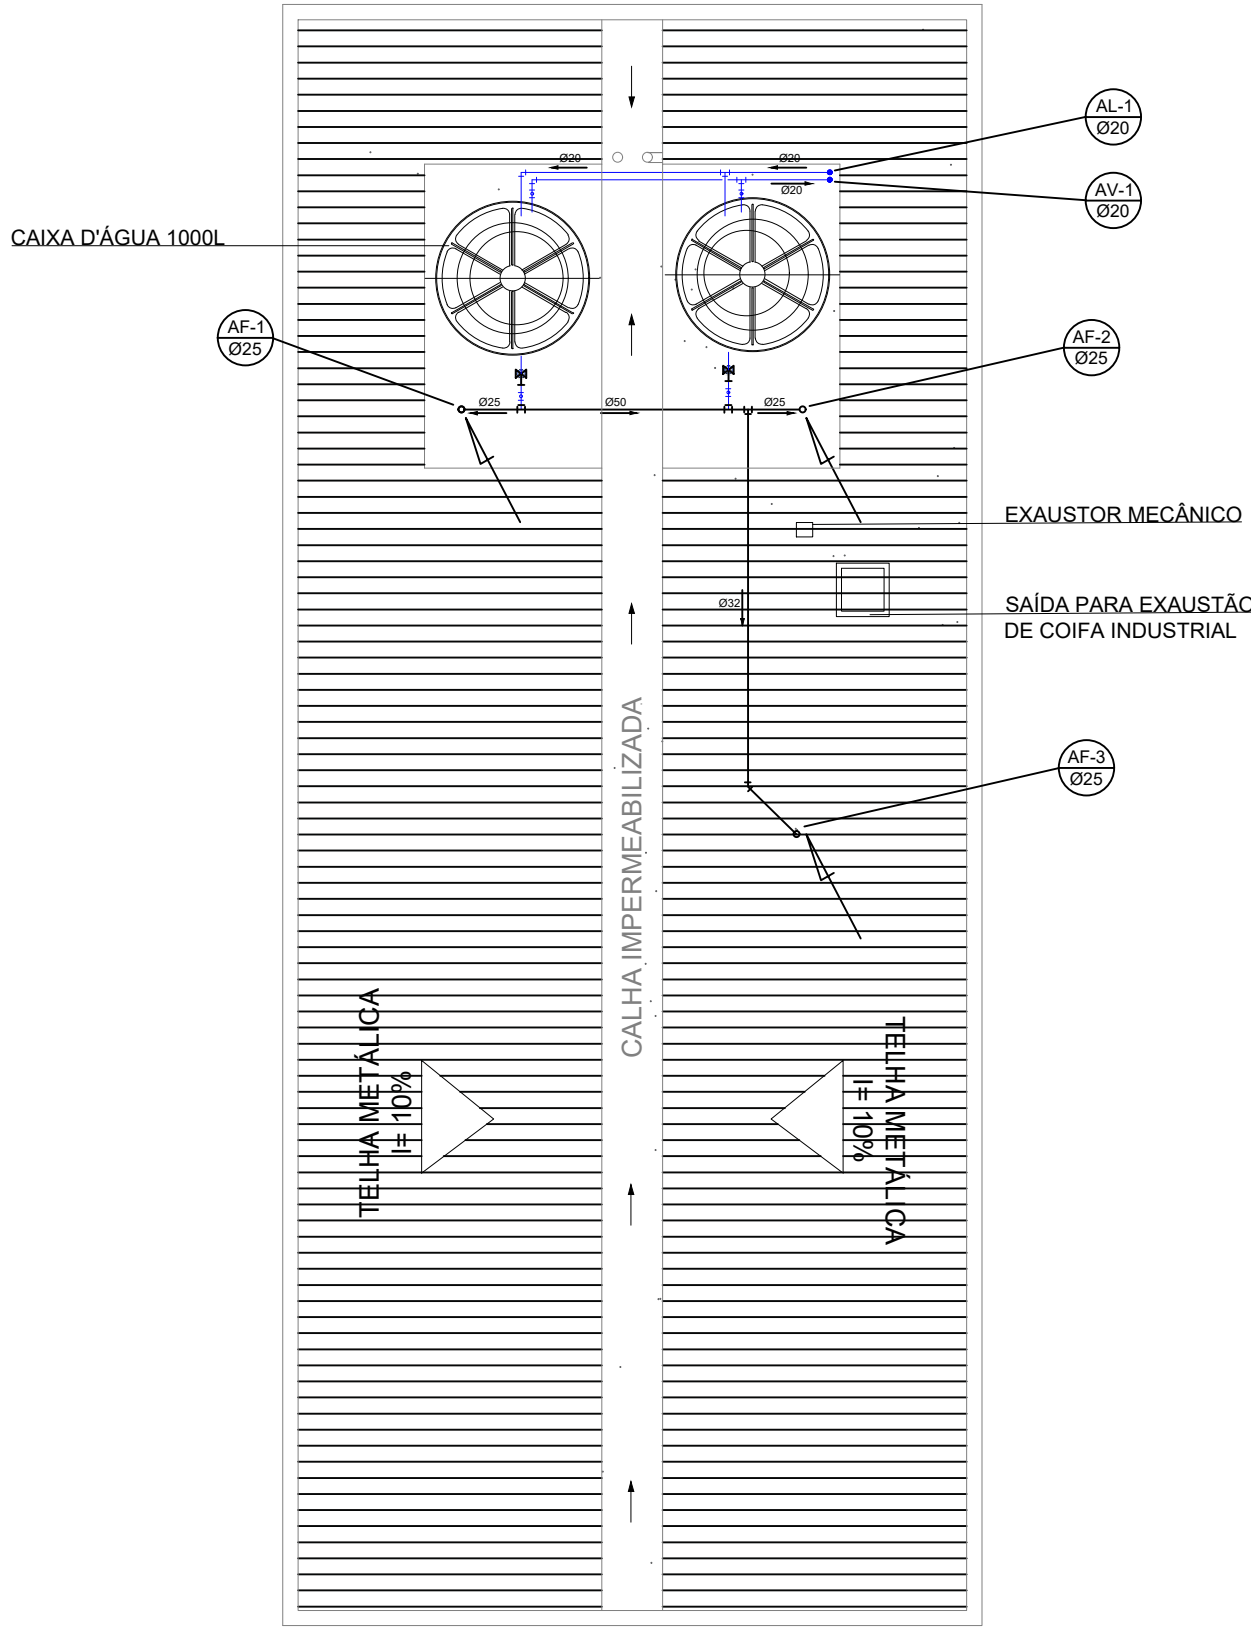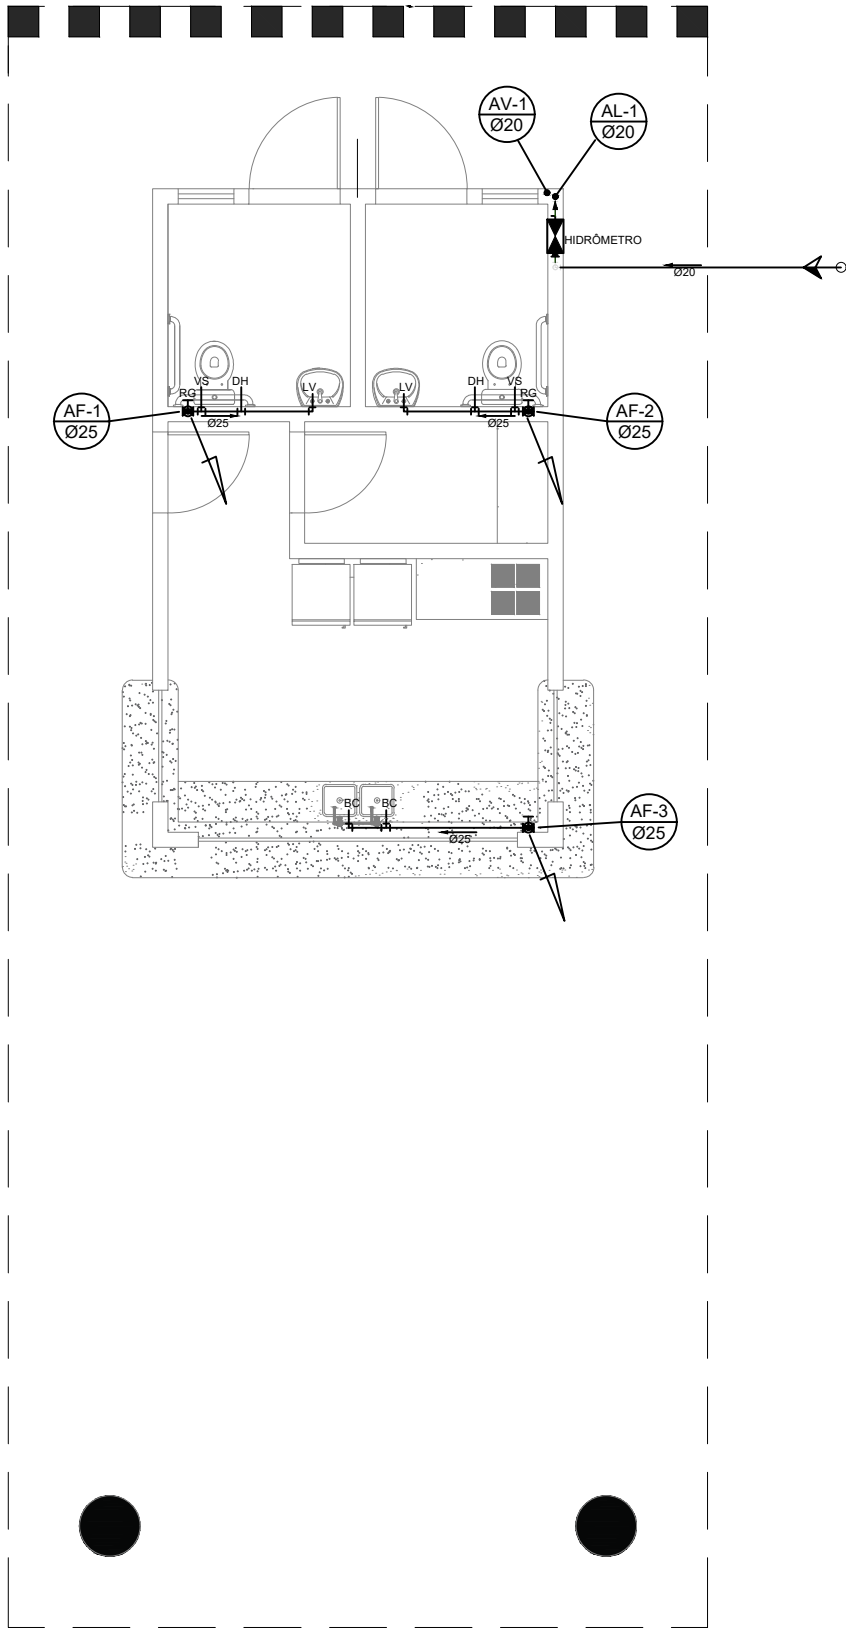

- NOTAS:
- DIMENSÕES E ELEVAÇÕES EM METRO, EXCETO ONDE INDICADO;
 - TODAS AS RAMPAS DE PEDESTRE PARA ACESSO AO PRÉDIO DEVERÃO TER UMA INCLINAÇÃO DE 8,33% CONFORME A NORMA NBR 9050;
 - AS CALÇADAS SERÃO PAVIMENTADAS APENAS EM INTERTRAVADO NATURAL E COM RAMPA EM PÁTIO CIMENTADO PARA ACESSEBILIDADE;
 - O PROJETO DE SINALIZAÇÃO VERTICAL E HORIZONTAL SERÁ FORNECIDO PELO ORGÃO MUNICIPAL DE TRÂNSITO;
 - SERÃO INSTALADOS TÓTENS PARA PROGAMAÇÃO VISUAL E BALIZADORES PARA PROTEÇÃO DA PRAÇA À SEREM DEFINIDOS;
 - ADEQUAÇÕES QUE SE FAÇAM NECESSÁRIAS NO CAMPO DEVERÃO SER DOCUMENTADAS E TER AUTORIZAÇÃO DA FISCALIZAÇÃO.

LEGENDA	
Simbologia	Descrição
DH	Ducha Higiênica
LV	Lavatório
VS	Vaso Sanitário
RG	Registro
BC	Bacia
AF	Água Fria
AL	Alimentação
AV	Ventilação



PREFEITURA DE

CAMPOS

UMA NOVA HISTÓRIA



PREFEITURA MUNICIPAL DE CAMPOS DOS GOYTACAZES


SECRETARIA MUNICIPAL DE OBRAS E INFRAESTRUTURA

TÍTULO: Projeto Hidráulico – Revitalização da Praça do Sossego


ASSUNTO: Planta Baixa		PRANCHA: 1 / 1
DATA: AGO./2024	ESCALA: S/ESC.	

Município de Campos dos Goytacazes
Responsável Legal

José Fernando Guedes Moço
Responsável Técnico
CREA: 2014102986

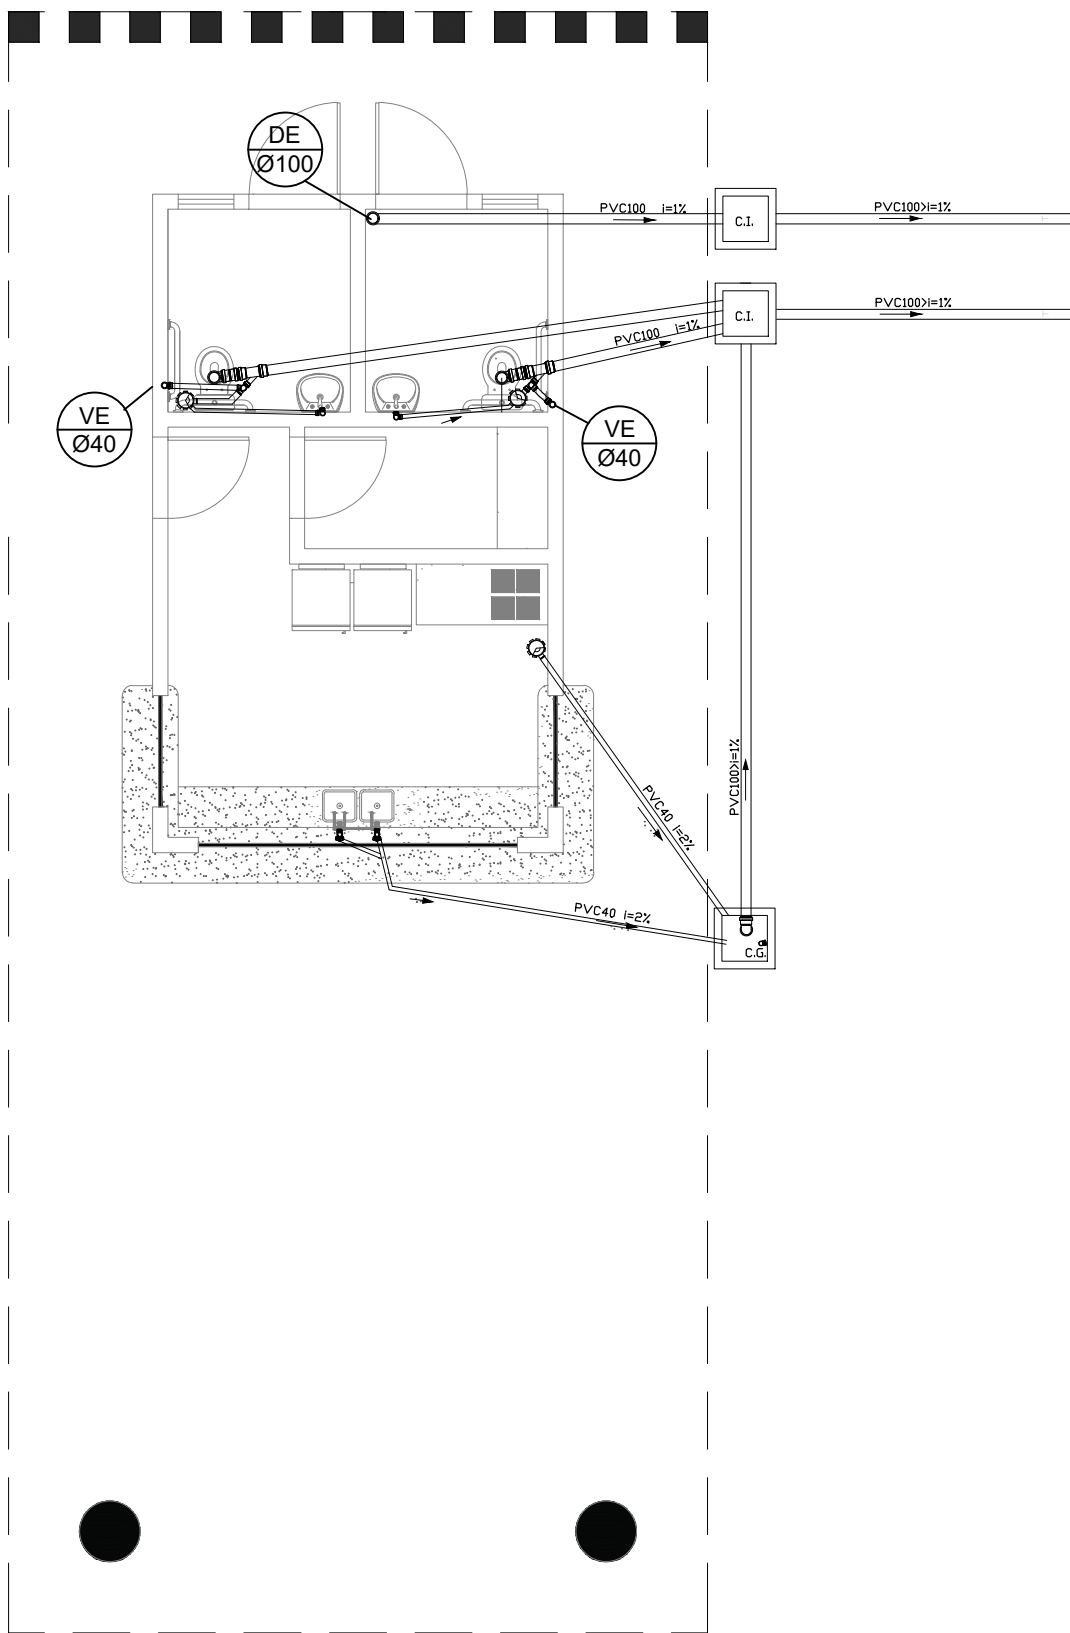

01 PLANTA BAIXA
ESC: 1/75

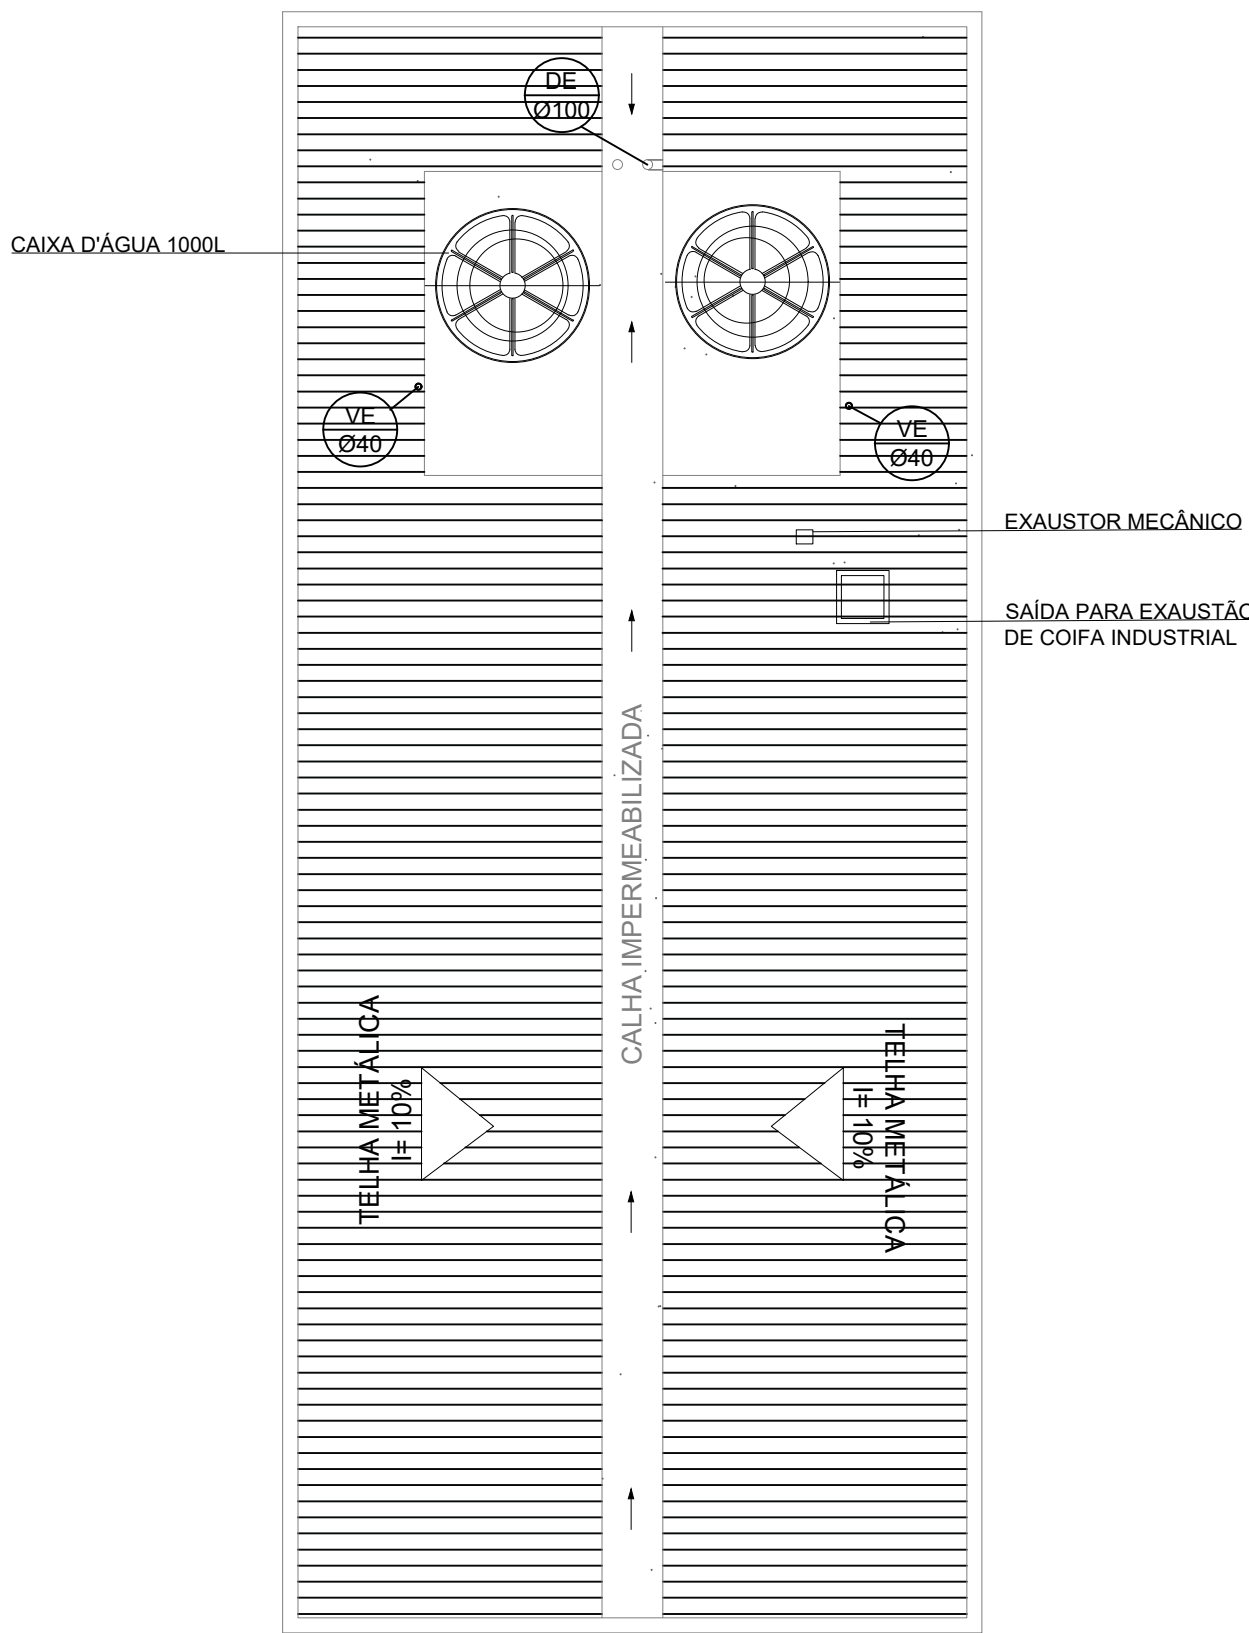

02 PLANTA DE COBERTURA
ESC: 1/75

NOTAS:

- DIMENSÕES E ELEVAÇÕES EM METRO, EXCETO ONDE INDICADO;
- TODAS AS RAMPAS DE PEDESTRE PARA ACESSO AO PRÉDIO DEVERÃO TER UMA INCLINAÇÃO DE 8,33% CONFORME A NORMA NBR 9050;
- AS CALÇADAS SERÃO PAVIMENTADAS APENAS EM INTERTRAVADO NATURAL E COM RAMPA EM PÁTIO CIMENTADO PARA ACESSEBILIDADE;
- O PROJETO DE SINALIZAÇÃO VERTICAL E HORIZONTAL SERÁ FORNECIDO PELO ORGÃO MUNICIPAL DE TRÂNSITO;
- SERÃO INSTALADOS TÓTENS PARA PROGAMAÇÃO VISUAL E BALIZADORES PARA PROTEÇÃO DA PRAÇA À SEREM DEFINIDOS;
- ADEQUAÇÕES QUE SE FAÇAM NECESSÁRIAS NO CAMPO DEVERÃO SER DOCUMENTADAS E TER AUTORIZAÇÃO DA FISCALIZAÇÃO.

LEGENDA

Simbologia	Descrição
CG	Caixa de Gordura
CI	Caixa de Inspeção
VE	Ventilação
DE	Descida



PREFEITURA DE

CAMPOS

UMA NOVA HISTÓRIA



PREFEITURA MUNICIPAL DE CAMPOS DOS GOYTACAZES

SECRETARIA MUNICIPAL DE OBRAS E INFRAESTRUTURA

TÍTULO: Projeto de Esgoto – Revitalização da Praça do Sossego

ASSUNTO: Planta Baixa

PRANCHA:

DATA: AGO./2024

ESCALA: S/ESC.

1 / 1


Município de Campos dos Goytacazes

Responsável Legal

José Fernando Guedes Moço

Responsável Técnico

CRÉA: 2014102986

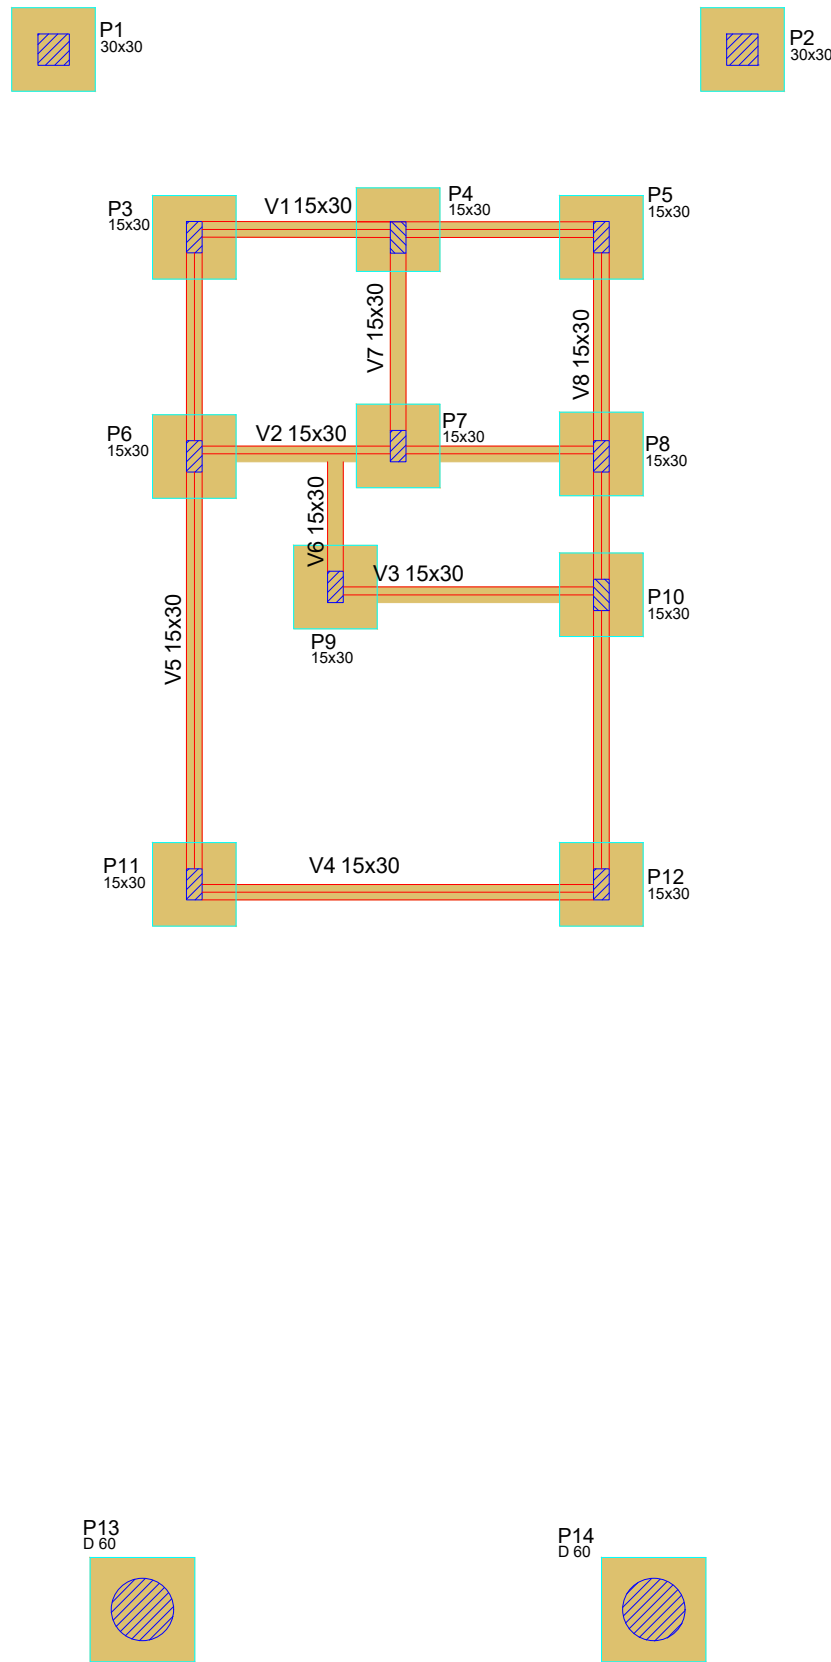


Legenda dos pilares	
	Pilar que morre
	Pilar que passa
	Viga

Vigas			
Nome	Seção (cm)	Elevação (cm)	Nível (cm)
V1	15x30	0	0
V2	15x30	0	0
V3	15x30	0	0
V4	15x30	0	0
V5	15x30	0	0
V6	15x30	0	0
V7	15x30	0	0
V8	15x30	0	0

Pilares			
Nome	Seção (cm)	Elevação (cm)	Nível (cm)
P1	30x30	0	0
P2	30x30	0	0
P3	15x30	0	0
P4	15x30	0	0
P5	15x30	0	0
P6	15x30	0	0
P7	15x30	0	0
P8	15x30	0	0
P9	15x30	0	0
P10	15x30	0	0
P11	15x30	0	0
P12	15x30	0	0
P13	D60	0	0
P14	D60	0	0

Forma do pavimento BALDRAME


escala 1:50

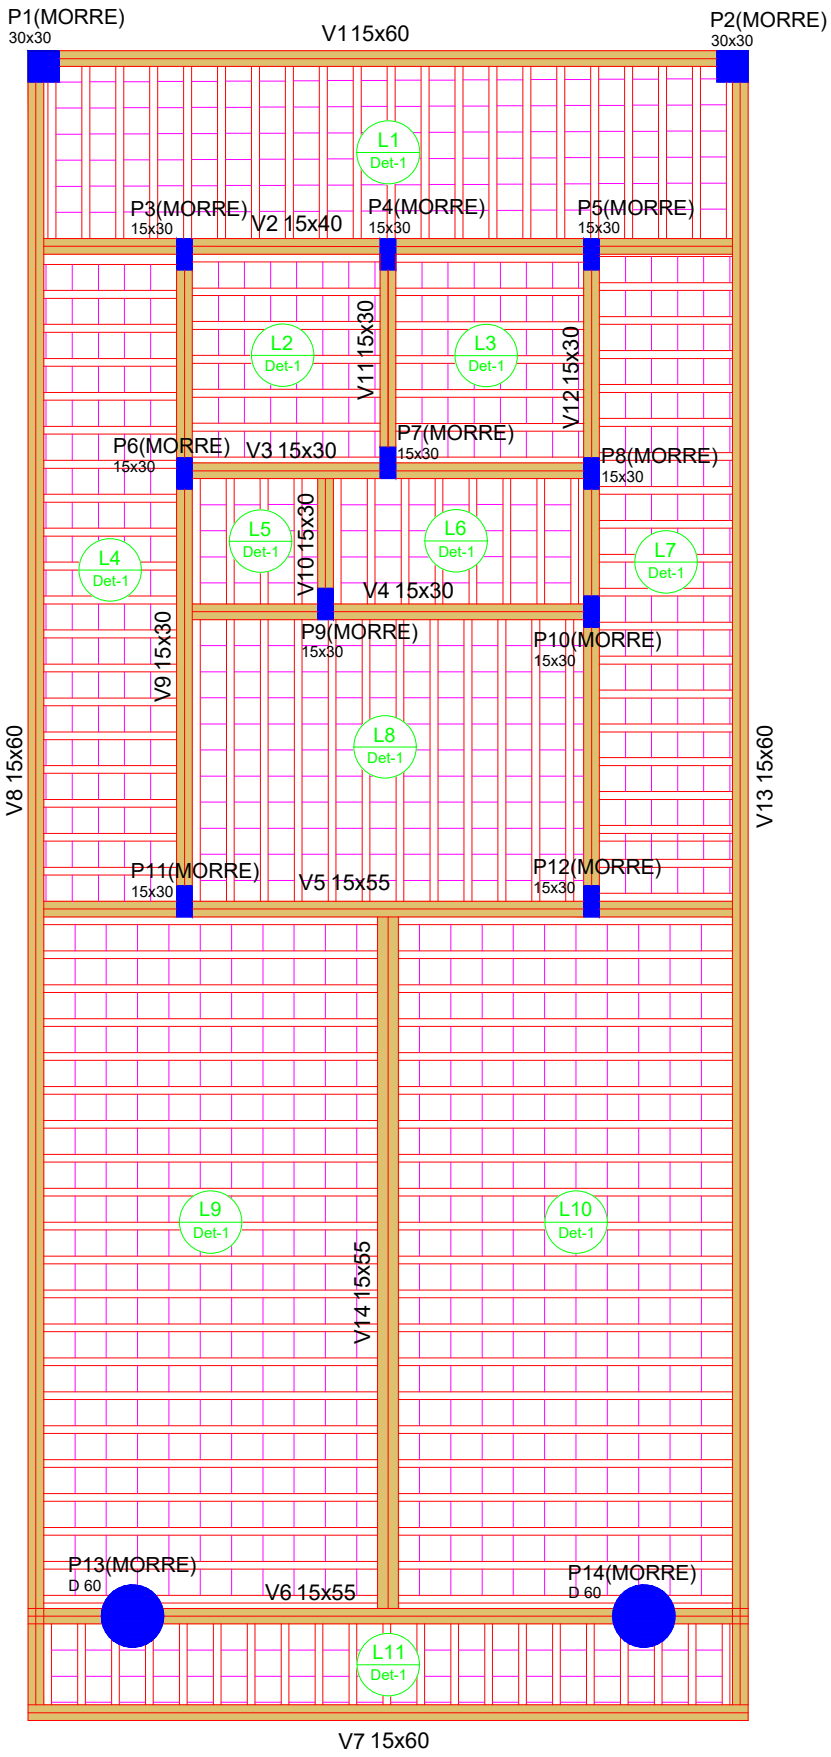

Legenda dos pilares	
	Pilar que morre
	Pilar que passa
	Viga

Vigas			
Nome	Seção (cm)	Elevação (cm)	Nível (cm)
V1	15x60	0	320
V2	15x40	0	320
V3	15x30	0	320
V4	15x30	0	320
V5	15x55	0	320
V6	15x55	0	320
V7	15x60	0	320
V8	15x60	0	320
V9	15x30	0	320
V10	15x30	0	320
V11	15x30	0	320
V12	15x30	0	320
V13	15x60	0	320
V14	15x55	0	320

Pilares			
Nome	Seção (cm)	Elevação (cm)	Nível (cm)
P1	30x30	0	320
P2	30x30	0	320
P3	15x30	0	320
P4	15x30	0	320
P5	15x30	0	320
P6	15x30	0	320
P7	15x30	0	320
P8	15x30	0	320
P9	15x30	0	320
P10	15x30	0	320
P11	15x30	0	320
P12	15x30	0	320
P13	D60	0	320
P14	D60	0	320

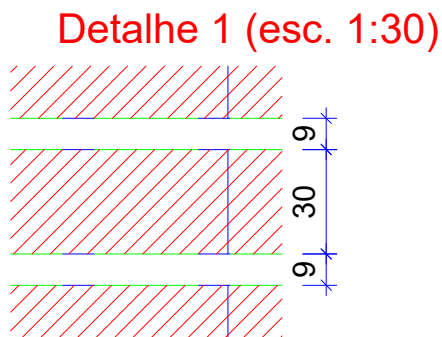

Forma do pavimento TÉRREO

escala 1:50



PREFEITURA DE

CAMPOS

UMA NOVA HISTÓRIA

PREFEITURA MUNICIPAL DE CAMPOS DOS GOYTACAZES

SECRETARIA MUNICIPAL DE OBRAS E INFRAESTRUTURA

TÍTULO: Projeto Estrutural – Revitalização da Praça do Sossego

ASSUNTO: Planta de Forma – Baldrame e terreo

PRANCHA:

DATA: NOV./2024


ESCALA: S/ESC.

1 / 6

José Fernando Guedes Moço

Responsável Técnico

CREA: 2014102986

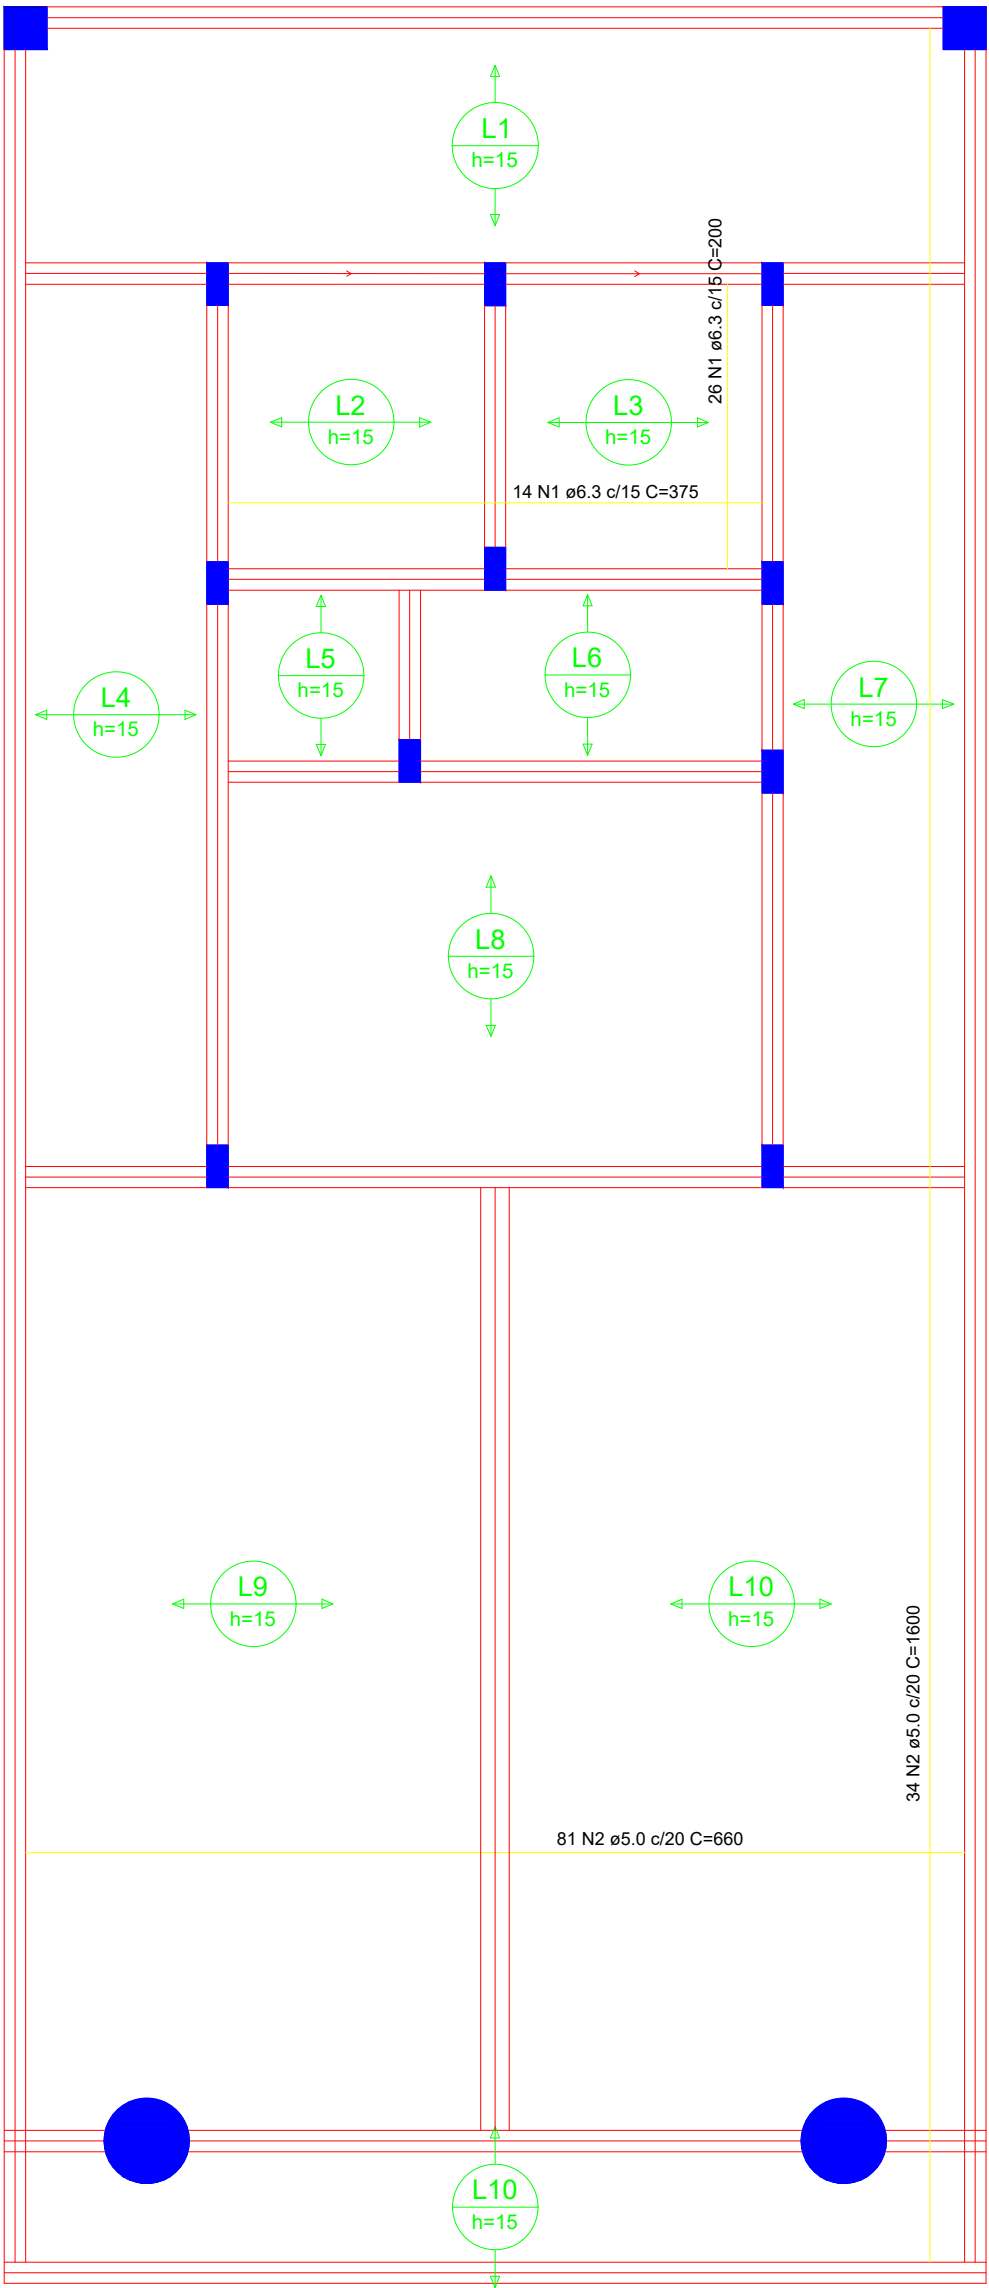

RELAÇÃO DO AÇO - LAJES

AÇO	N	DIAM (mm)	QUANT	C.UNIT (cm)	C.TOTAL +10% (cm)
CA50	1	6.3	VAR	VAR	11495
CA60	2	5.0	VAR	VAR	118646

RESUMO DO AÇO E CONCRETO

AÇO	DIAM (mm)	C.TOTAL (m)	PESO + 10% (kg)
CA50	6.3	114.95	28.2
CA60	5.0	1186.46	182.72
PESO TOTAL (kg)			
CA50	28.2		
CA60	182.7		

Volume de concreto (C-25) = 4.97 m³
Área de forma = 7.13 m²

Armação das LAJES

escala 1:50



PREFEITURA DE

CAMPOS

UMA NOVA HISTÓRIA

PREFEITURA MUNICIPAL DE CAMPOS DOS GOYTACAZES

SECRETARIA MUNICIPAL DE OBRAS E INFRAESTRUTURA

TÍTULO: Projeto Estrutural – Revitalização da Praça do Sossego

ASSUNTO: Planta de Armação das Lajes


PRANCHA:

2/6

DATA:
NOV./2024

ESCALA:
S/ESC.

José Fernando Guedes Moço
Responsável Técnico
CREA: 2014102986

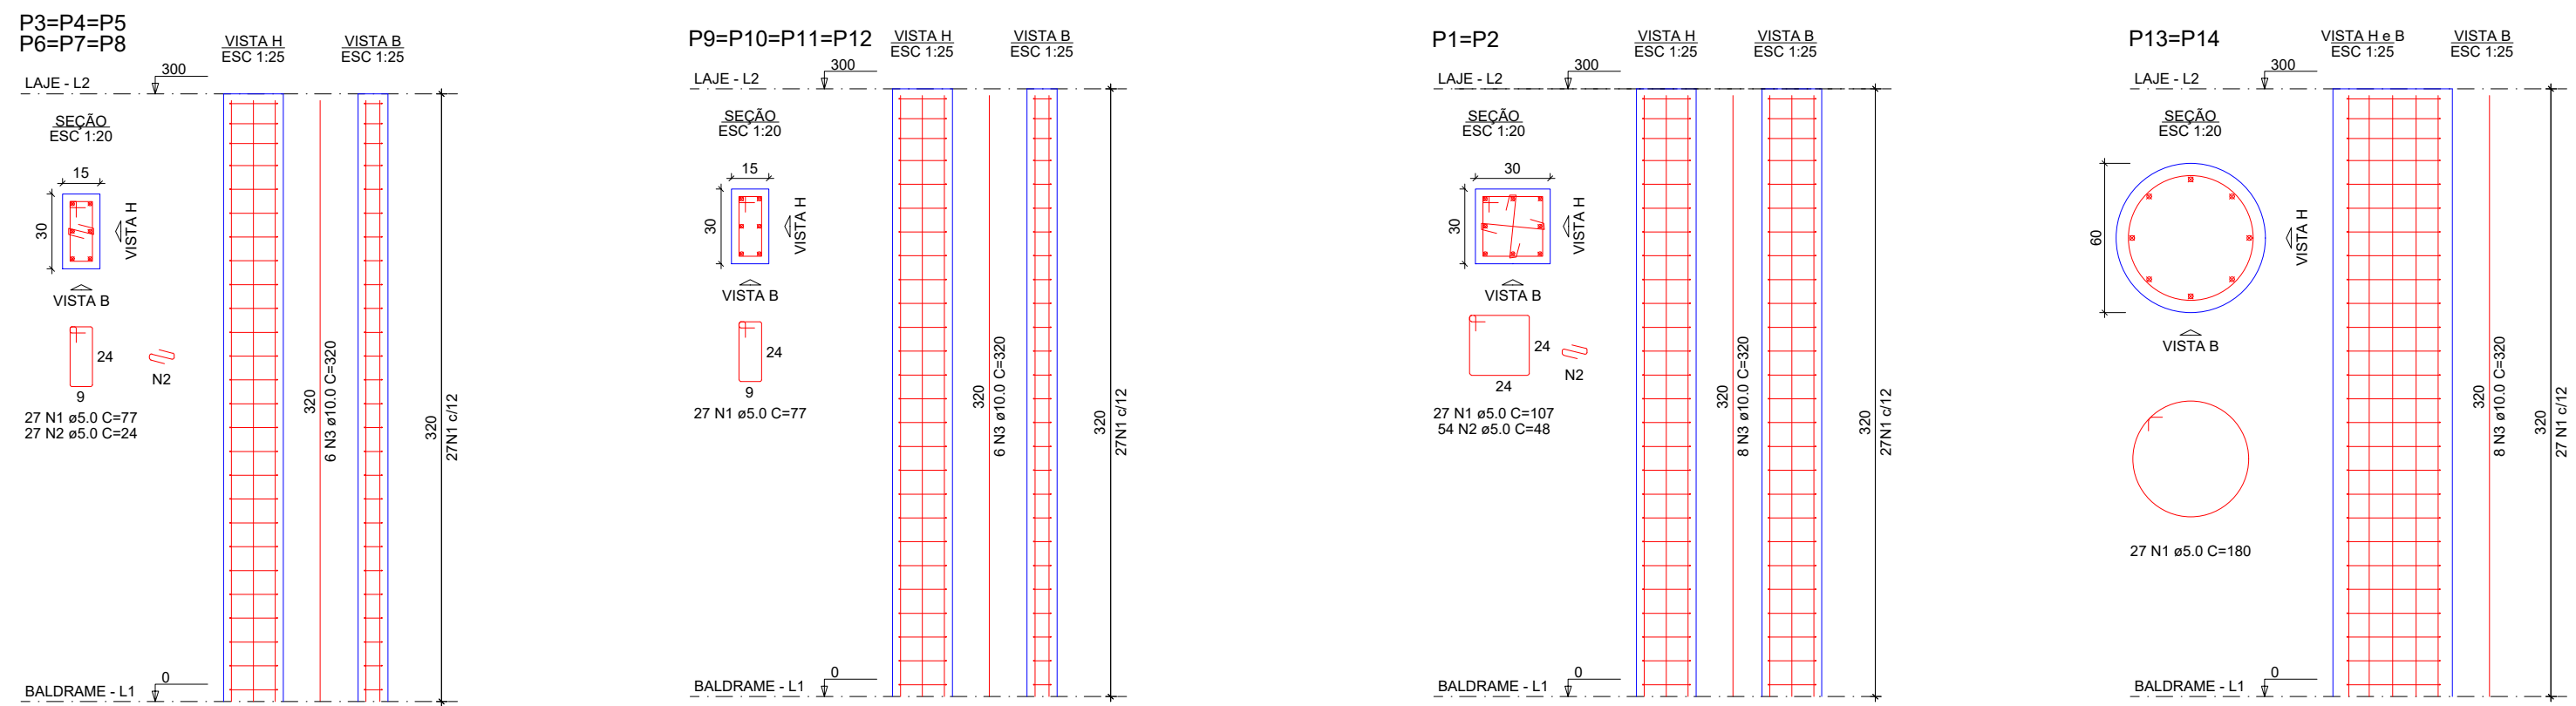

RELAÇÃO DO AÇO - PILARES

AÇO	N	DIAM (mm)	QUANT	C.UNIT (cm)	C.TOTAL +10% (cm)
CA60	1	5.0	VAR	VAR	39916.8
	2	5.0	VAR	VAR	9979.2
CA50	3	10.0	VAR	VAR	32384.0

RESUMO DO AÇO E CONCRETO

AÇO	DIAM (mm)	C.TOTAL (m)	PESO + 10% (kg)
CA50	10.0	323.8	199.81
CA60	5.0	499.0	78.34
PESO TOTAL (kg)			
CA50	199.8		
CA60	78.3		

Volume de concreto (C-25) = 3,82 m³
Área de forma = 48,54 m²



PREFEITURA DE

CAMPOS

UMA NOVA HISTÓRIA



PREFEITURA MUNICIPAL DE CAMPOS DOS GOITACAZES

SECRETARIA MUNICIPAL DE OBRAS E INFRAESTRUTURA

TÍTULO: Projeto Estrutural – Revitalização da Praça do Sossego

ASSUNTO: Planta de Detalhamento dos Pilares – Térreo

PRANCHA:

DATA: NOV./2024

ESCALA: S/ESC.

3/6


José Fernando Guedes Moço

Responsável Técnico

CREA: 2014102986


S3=S4=S5=S6=S7=S8=S9=S10=S11=S12

PLANTA
ESC 1:25

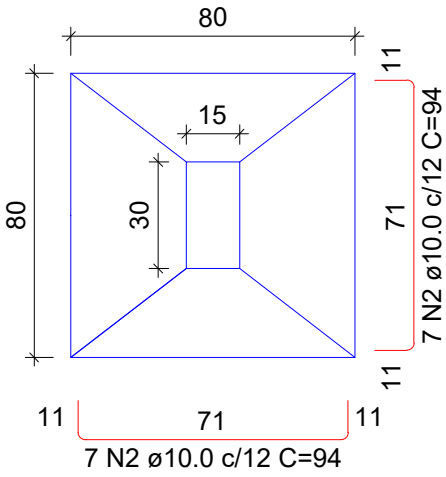

Solo com capacidade de suporte > 1.50 kgf/cm²
Solo compactado sobre a sapata
peso específico > 1600.00 kgf/m³

CORTE
ESC 1:25

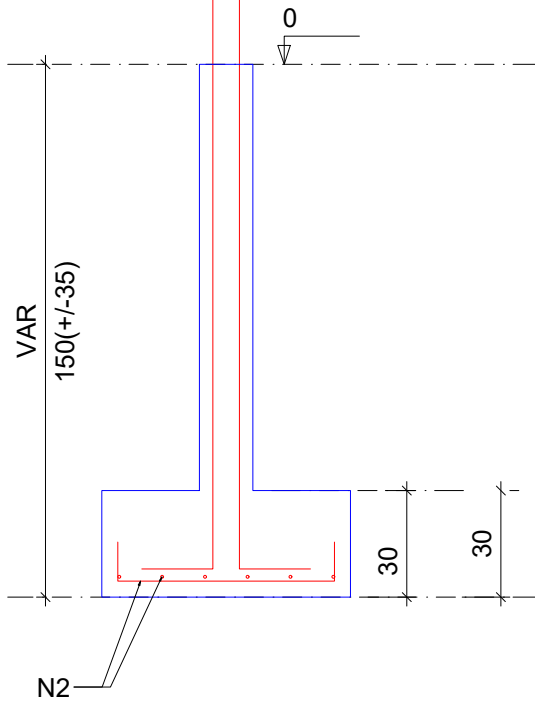



P3=P4=P5=P6=P7=P8=P9=P10=P11=P12

VISTA H
ESC 1:25

VISTA B
ESC 1:25

BALDRAME - L1

SEÇÃO
ESC 1:20

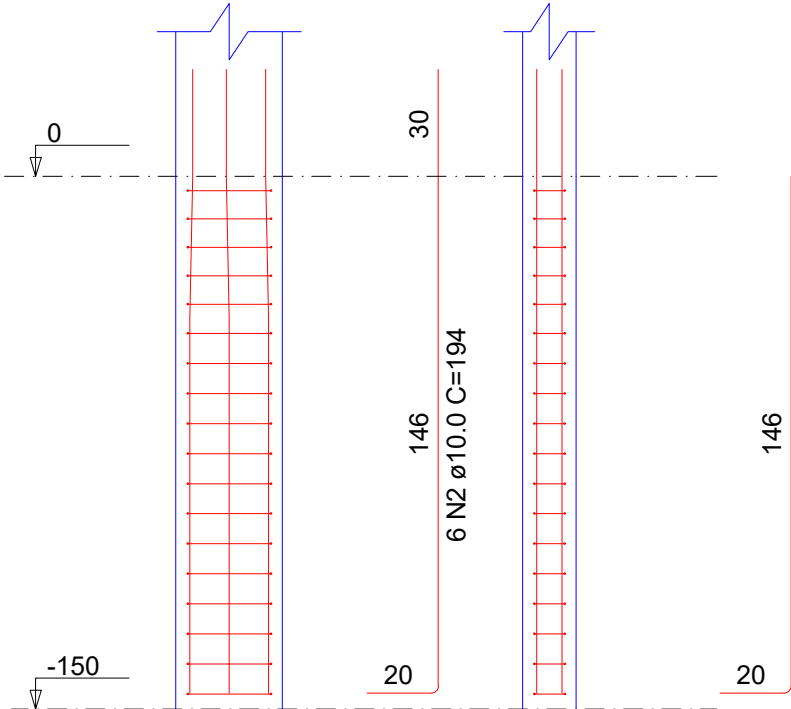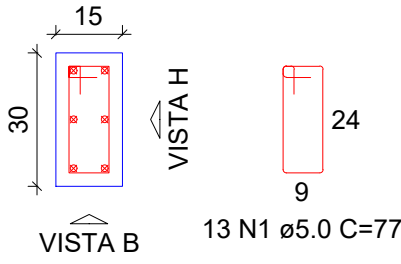

RELAÇÃO DO AÇO - SAPATAS E PILARES DE ARRANQUE

AÇO	N	DIAM (mm)	QUANT	C.UNIT (cm)	C.TOTAL +10% (cm)
CA60	1	5.0	VAR	VAR	19219.2
CA50	2	10.0	VAR	VAR	41016.8


RESUMO DO AÇO E CONCRETO

AÇO	DIAM (mm)	C.TOTAL (m)	PESO + 10% (kg)
CA50	10.0	410.2	253.1
CA60	5.0	192.2	29.6
PESO TOTAL (kg)			
CA50		253.1	
CA60		29.6	

Volume de concreto (C-25) = 4,33 m³
Área de forma = 32,11 m²


S1=S2

PLANTA
ESC 1:25

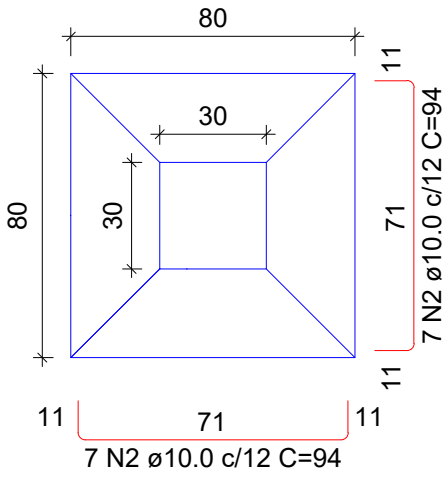

Solo com capacidade de suporte > 1.50 kgf/cm²
Solo compactado sobre a sapata
peso específico > 1600.00 kgf/m³



CORTE
ESC 1:25

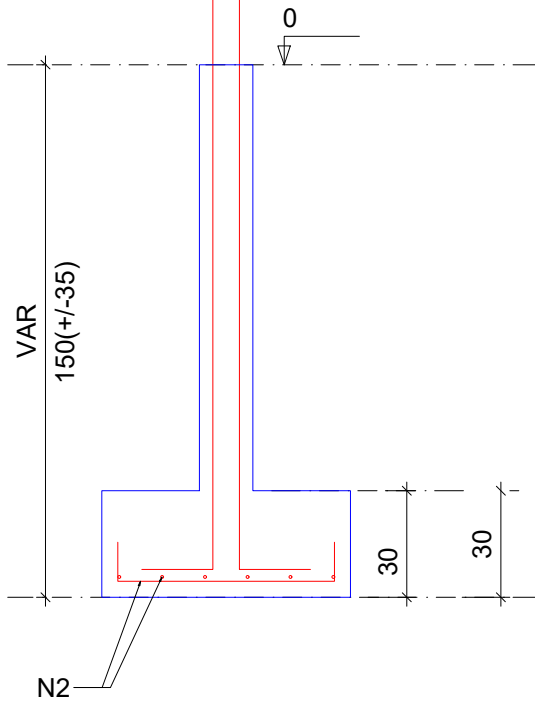

P1=P2


BALDRAME - L1

SEÇÃO
ESC 1:20

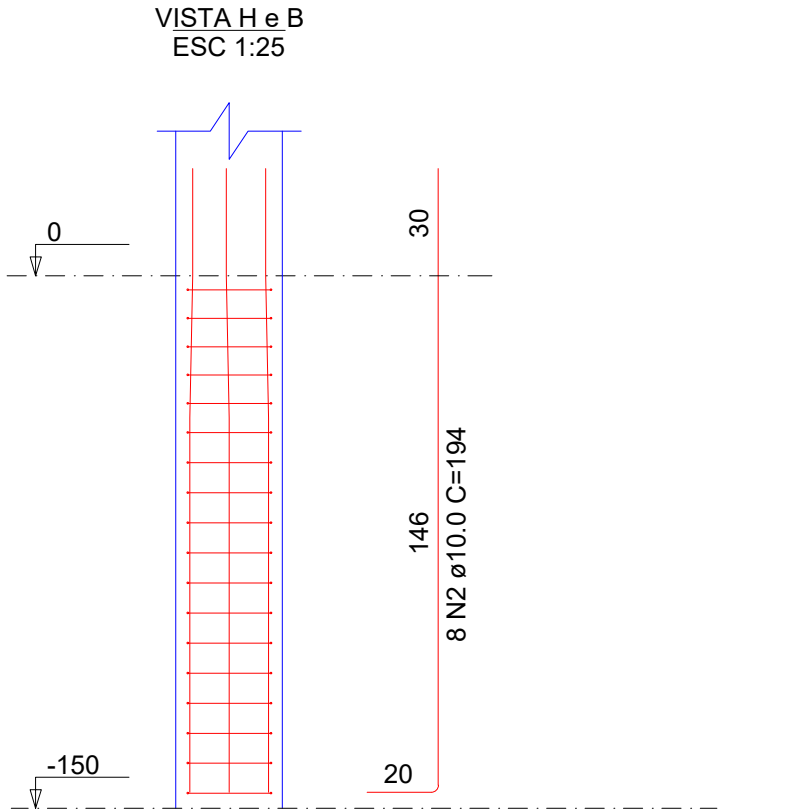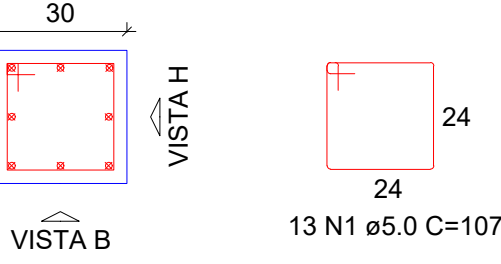


S13=S14

PLANTA
ESC 1:25

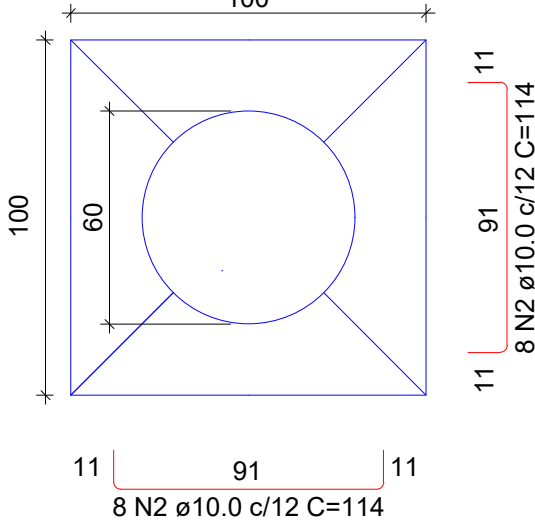

Solo com capacidade de suporte > 1.50 kgf/cm²
Solo compactado sobre a sapata
peso específico > 1600.00 kgf/m³



CORTE
ESC 1:25

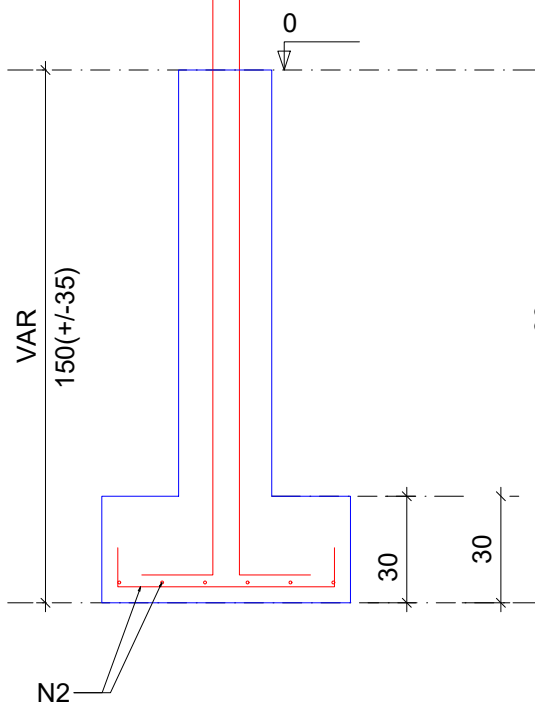

P13=P14

BALDRAME - L1

SEÇÃO
ESC 1:20

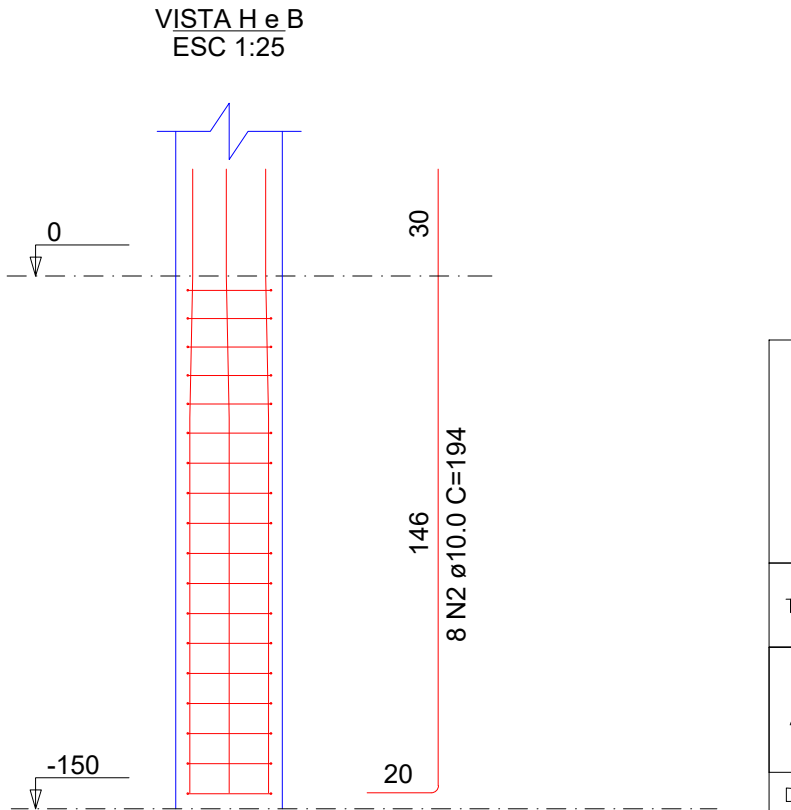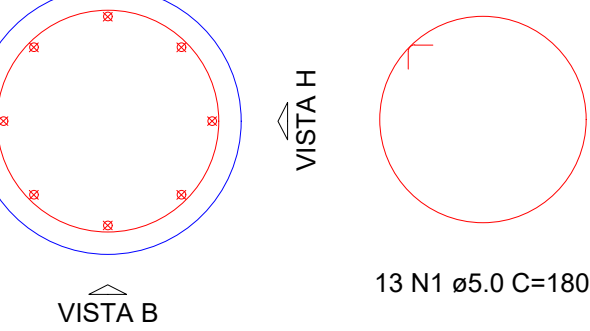

PREFEITURA DE
CAMPOS
UMA NOVA HISTÓRIA

PREFEITURA MUNICIPAL DE CAMPOS DOS
GOYTACAZES
SECRETARIA MUNICIPAL DE OBRAS E
INFRAESTRUTURA

TÍTULO: Projeto Estrutural – Revitalização da Praça do Sossego

ASSUNTO: Planta de Detalhamento dos Blocos de Sapata e Pilares de Arranque

PRANCHA:




4/6

DATA:
NOV./2024




ESCALA:
S/ESC.

José Fernando Guedes Moço

Responsável Técnico
CREA: 2014102986

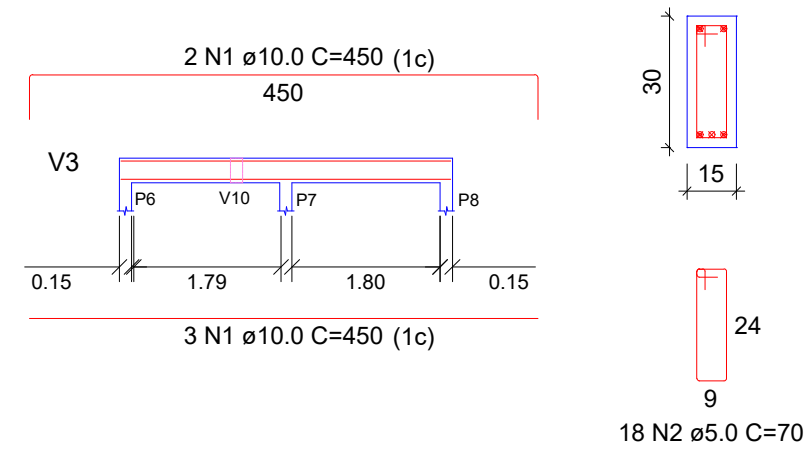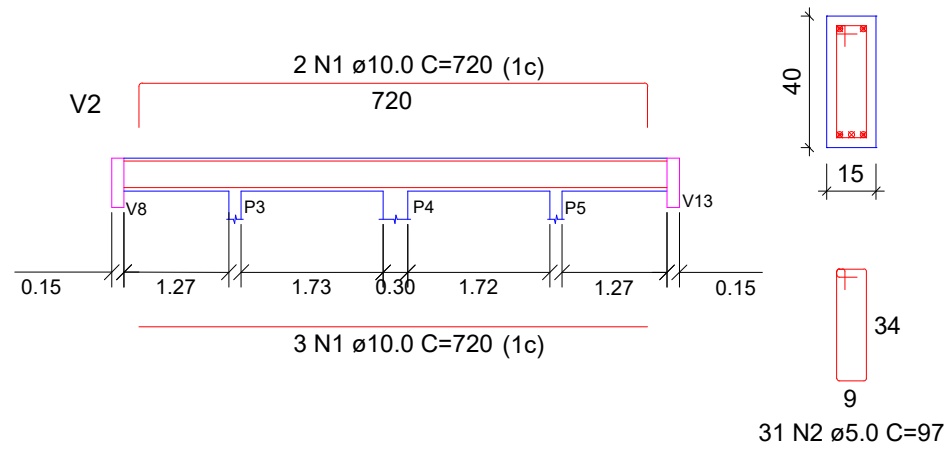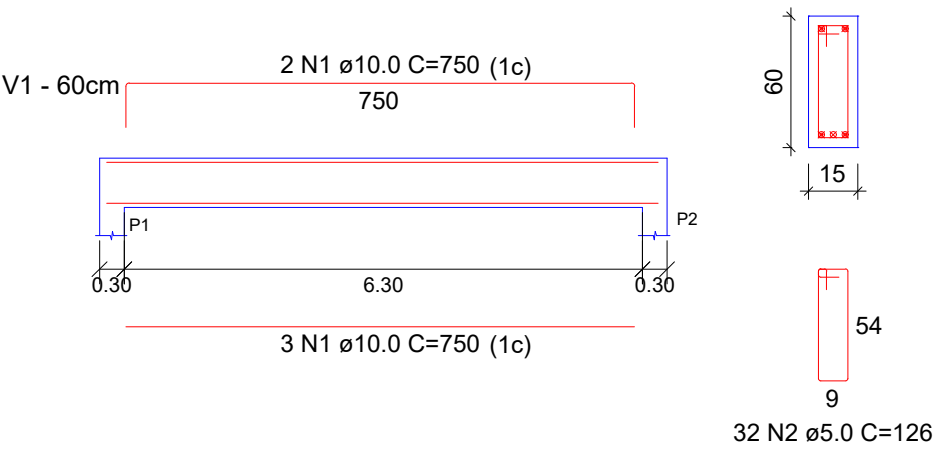









RELAÇÃO DO AÇO - VIGAS TERREO					
AÇO	N	DIAM (mm)	QUANT	C.UNIT (cm)	C.TOTAL +10% (cm)
CA50	1	10.0	VAR	VAR	75020.0
CA60	2	5.0	VAR	VAR	54305.9

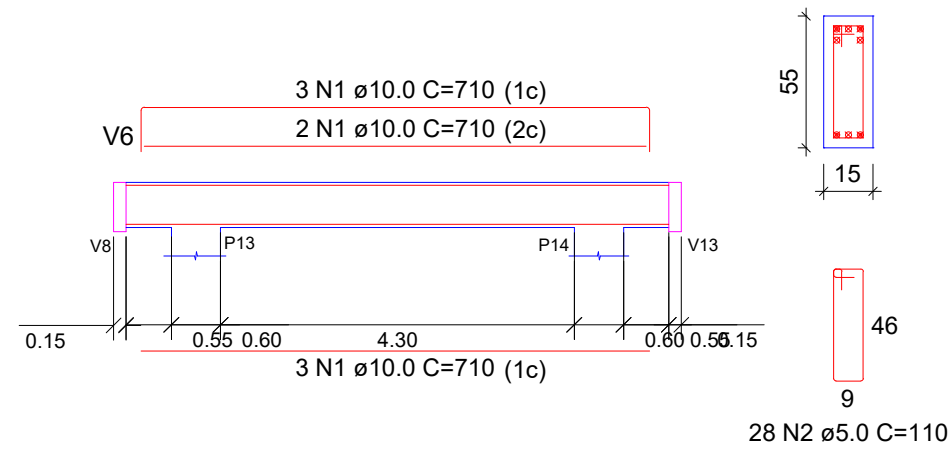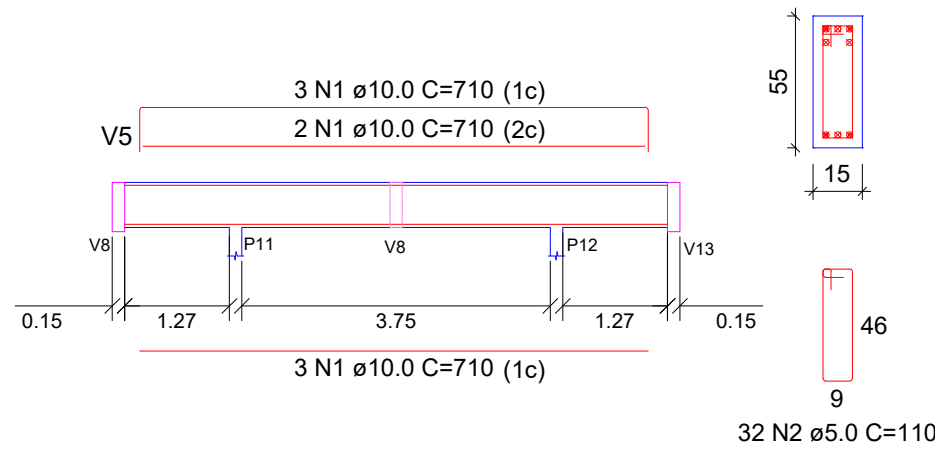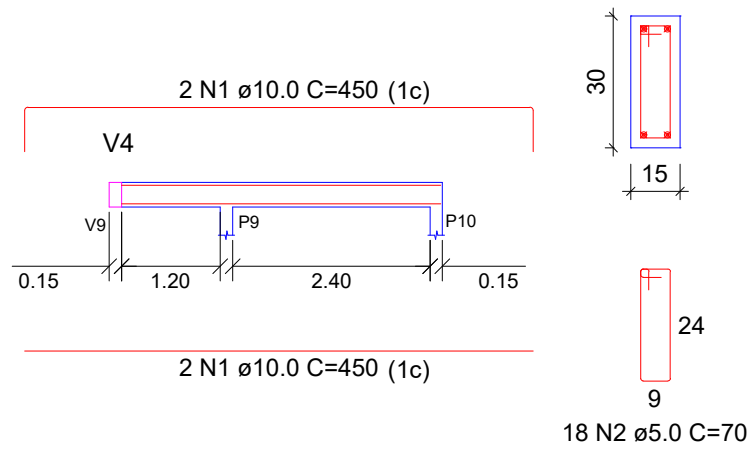

RESUMO DO AÇO E CONCRETO			
AÇO	DIAM (mm)	C.TOTAL (m)	PESO + 10% (kg)
CA50	10.0	750.20	462.9
CA60	5.0	543.05	83.6

PESO TOTAL (kg)	
CA50	462.9
CA60	83.6

Volume de concreto (C-25) = 7,15 m³
Área de forma = 106,30 m²

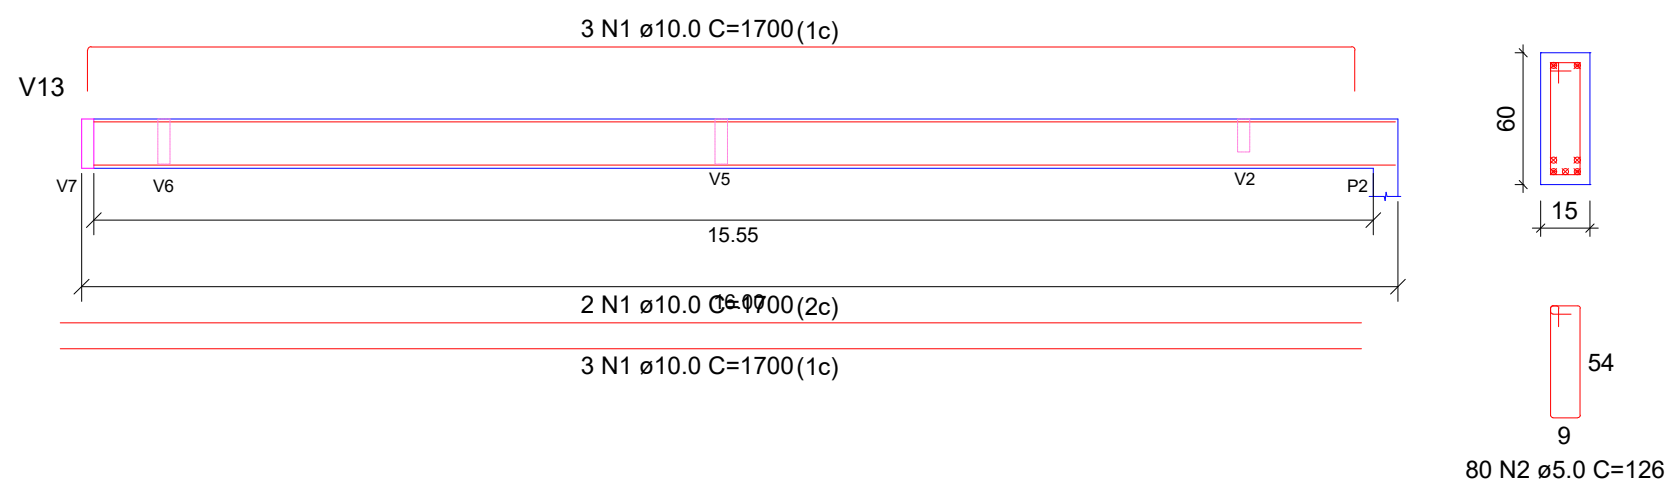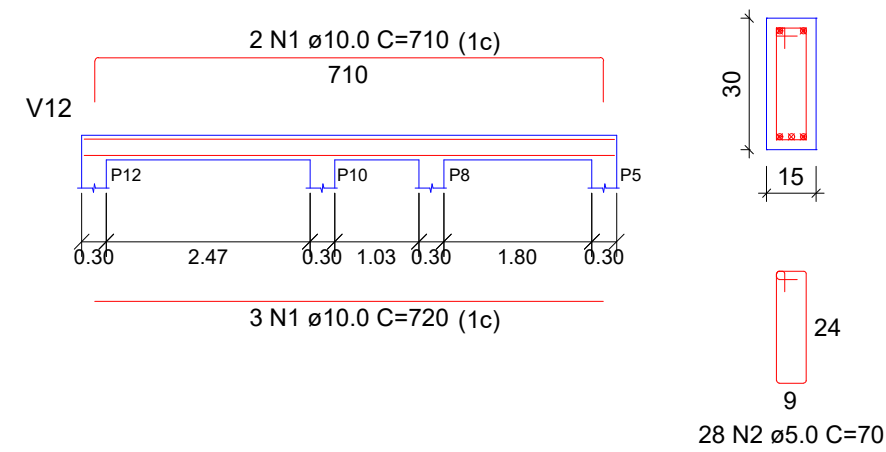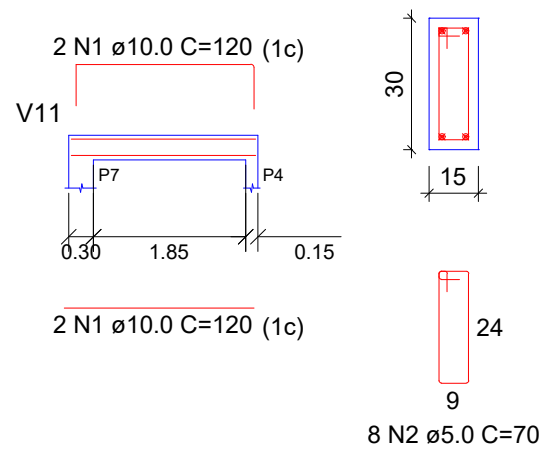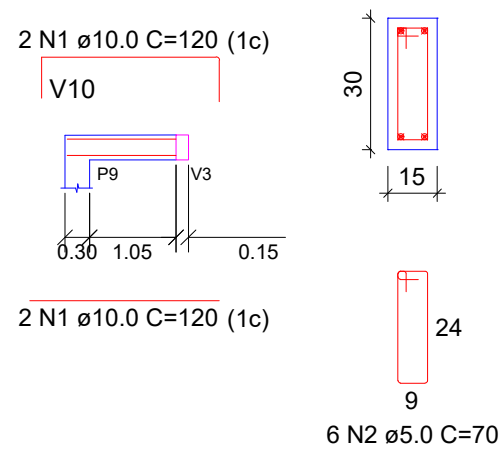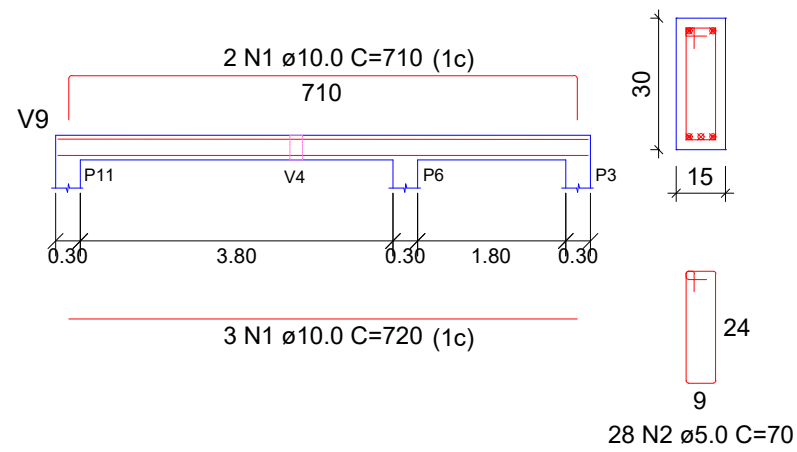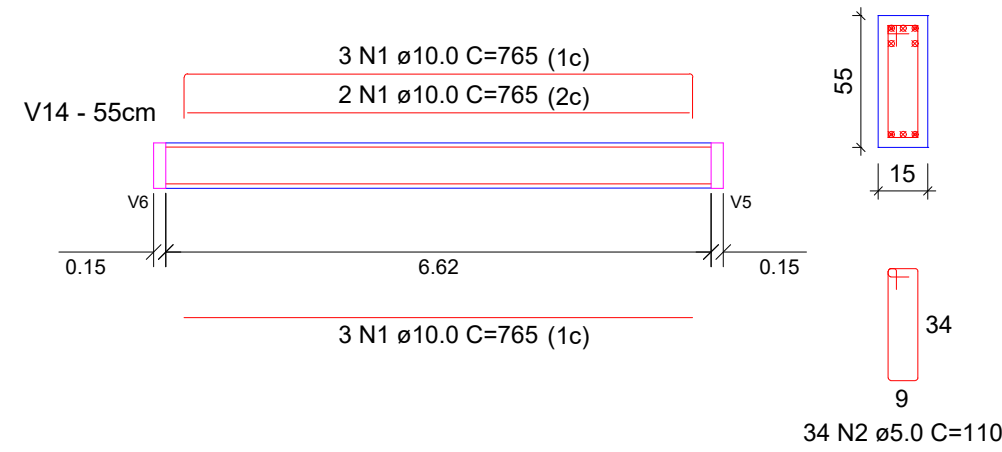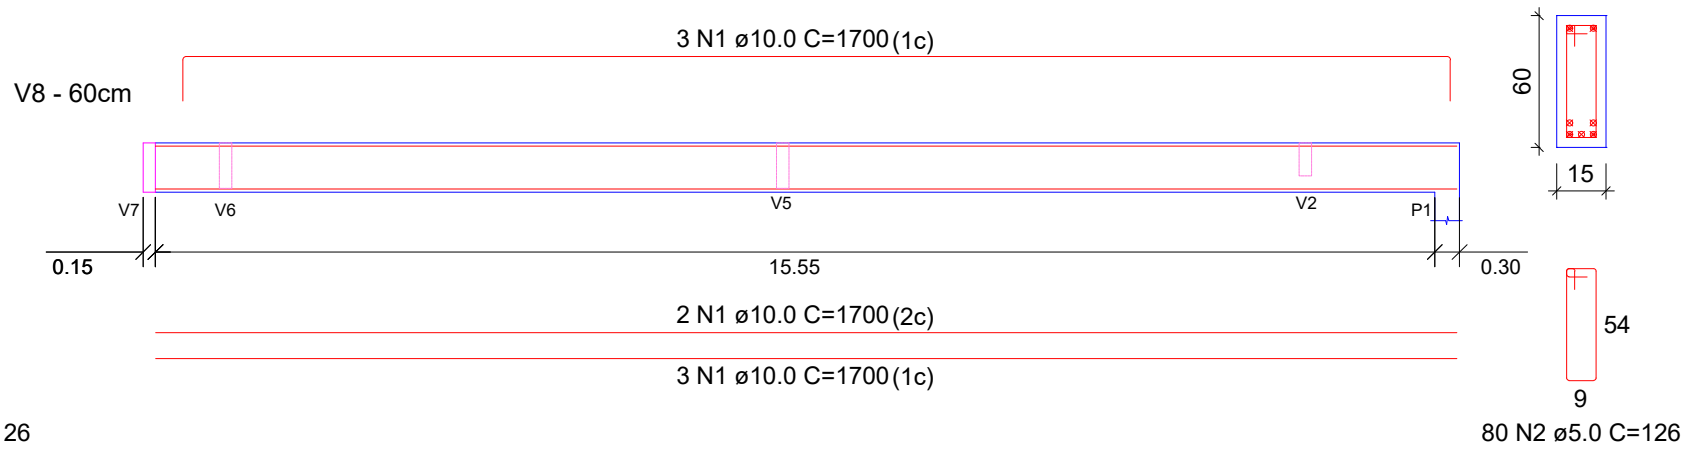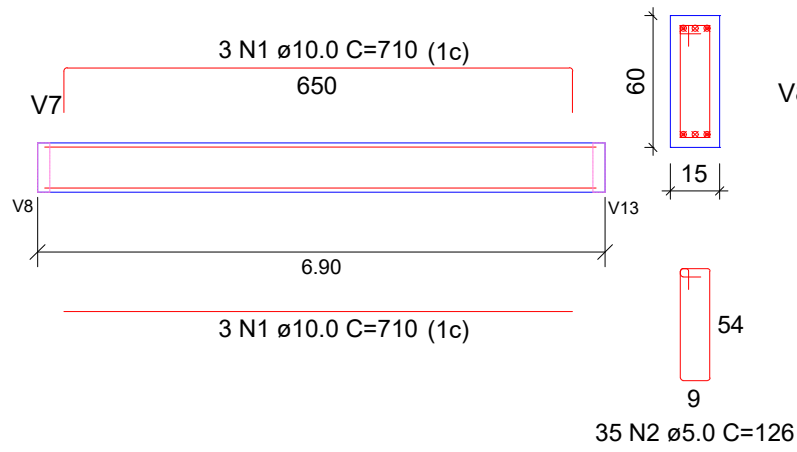



PREFEITURA DE

CAMPOS

UMA NOVA HISTÓRIA

PREFEITURA MUNICIPAL DE CAMPOS DOS GOYTACAZES

SECRETARIA MUNICIPAL DE OBRAS E INFRAESTRUTURA

TÍTULO: Projeto Estrutural – Revitalização da Praça do Sossego

ASSUNTO: Planta de Detalhamento das Vigas –Térreo

DATA: NOV./2024



PRANCHA:

5/6

Responsável Técnico

José Fernando Guedes Moço

CREA: 2014102986

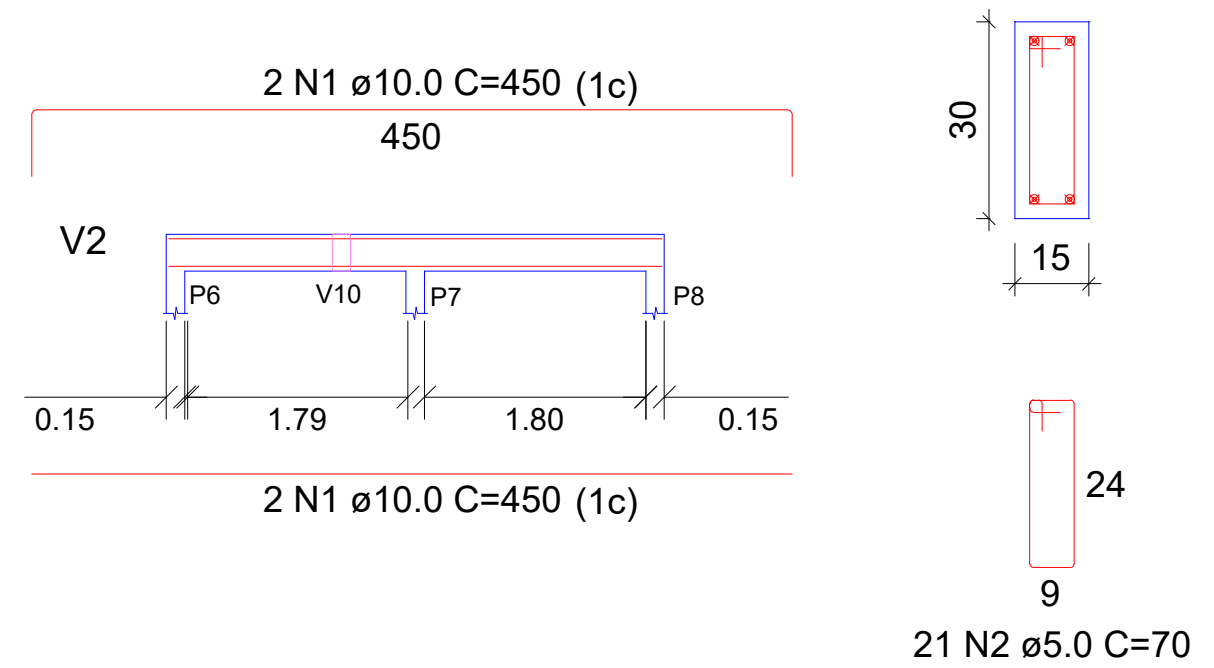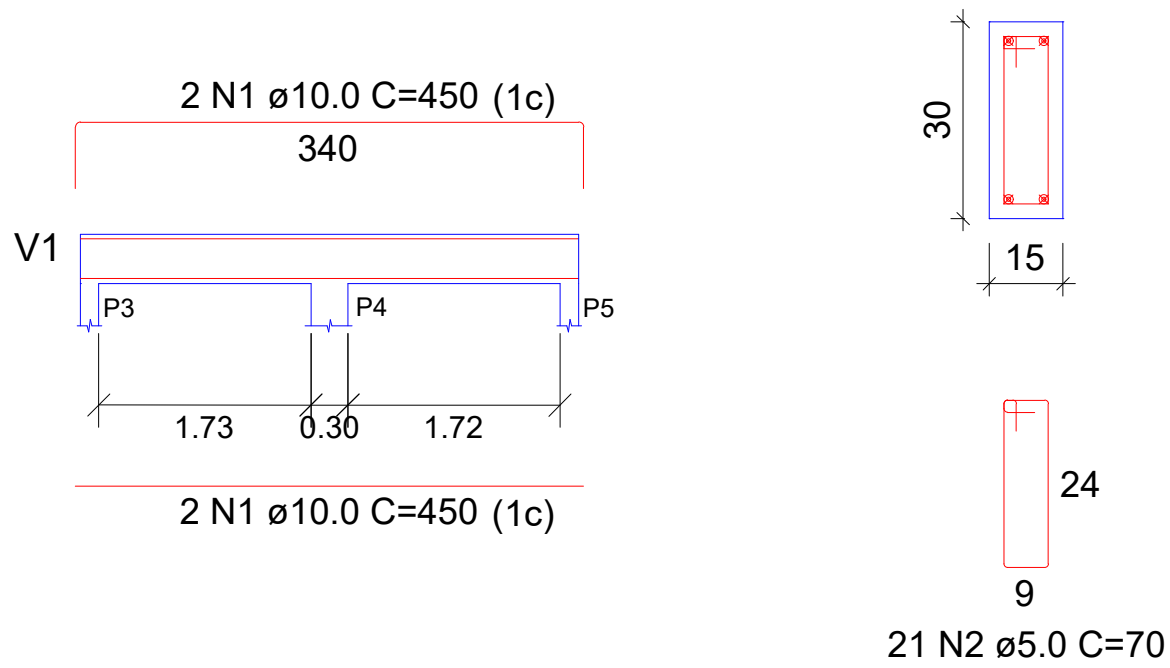







RELAÇÃO DO AÇO - VIGAS BALDRAME

AÇO	N	DIAM (mm)	QUANT	C.UNIT (cm)	C.TOTAL +10% (cm)
CA50	1	10.0	VAR	VAR	14784
CA60	2	5.0	VAR	VAR	11704

RESUMO DO AÇO E CONCRETO

AÇO	DIAM (mm)	C.TOTAL (m)	PESO + 10% (kg)
CA50	10.0	147.8	91.2
CA60	5.0	117.1	18.0
PESO TOTAL (kg)			
CA50	91.2		
CA60	18.0		

Volume de concreto (C-25) = 1.45 m³
Área de forma = 22.38 m²

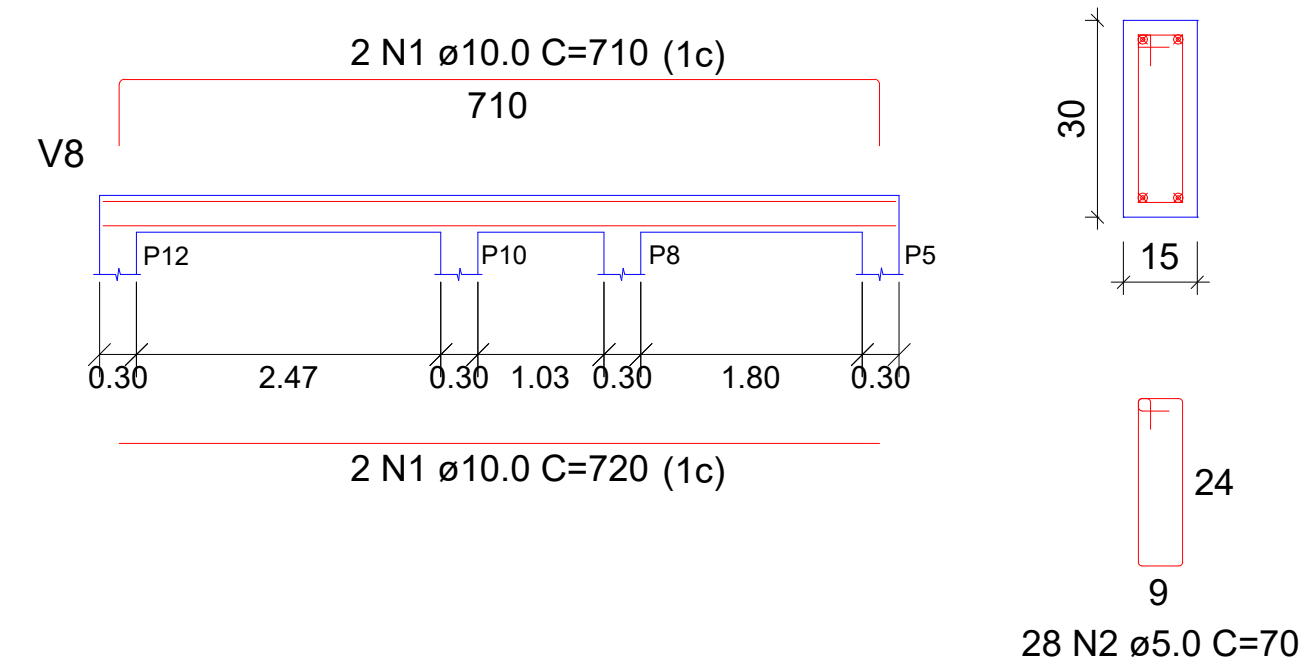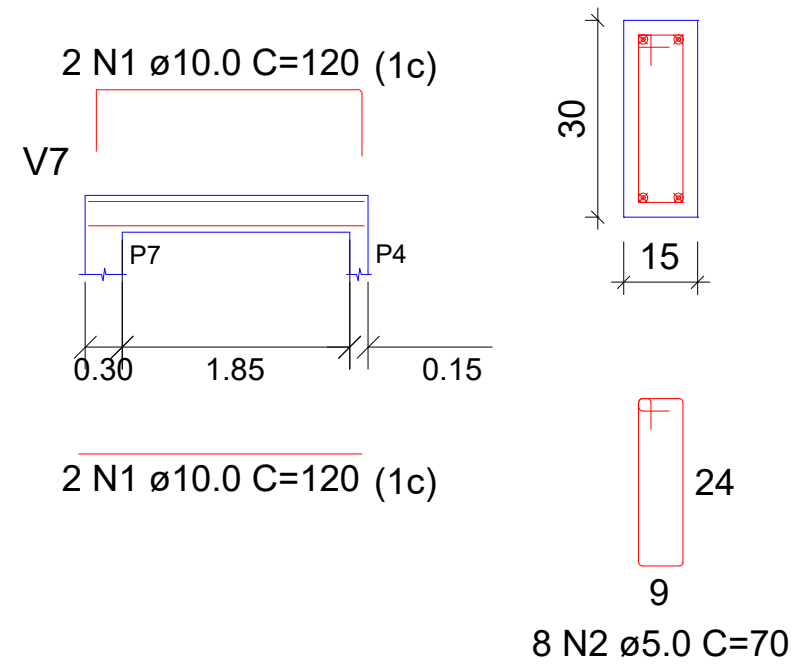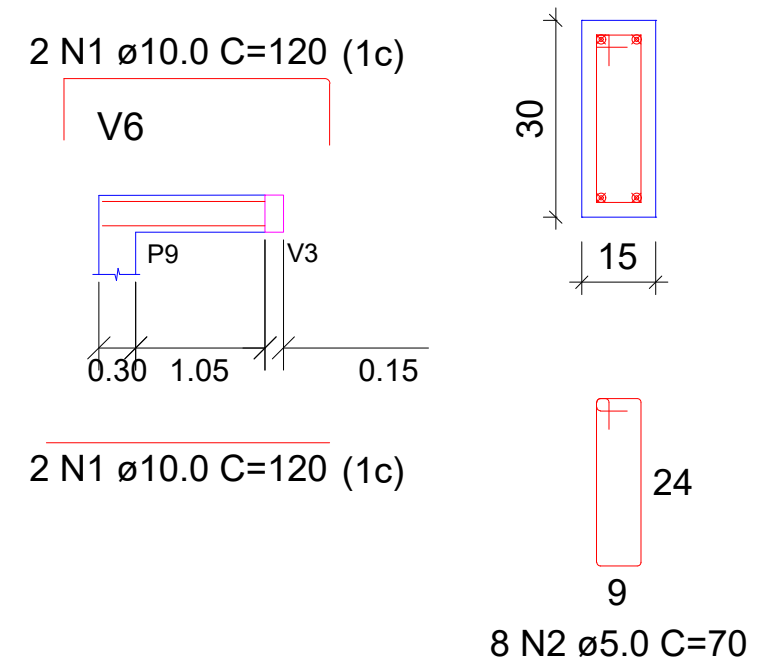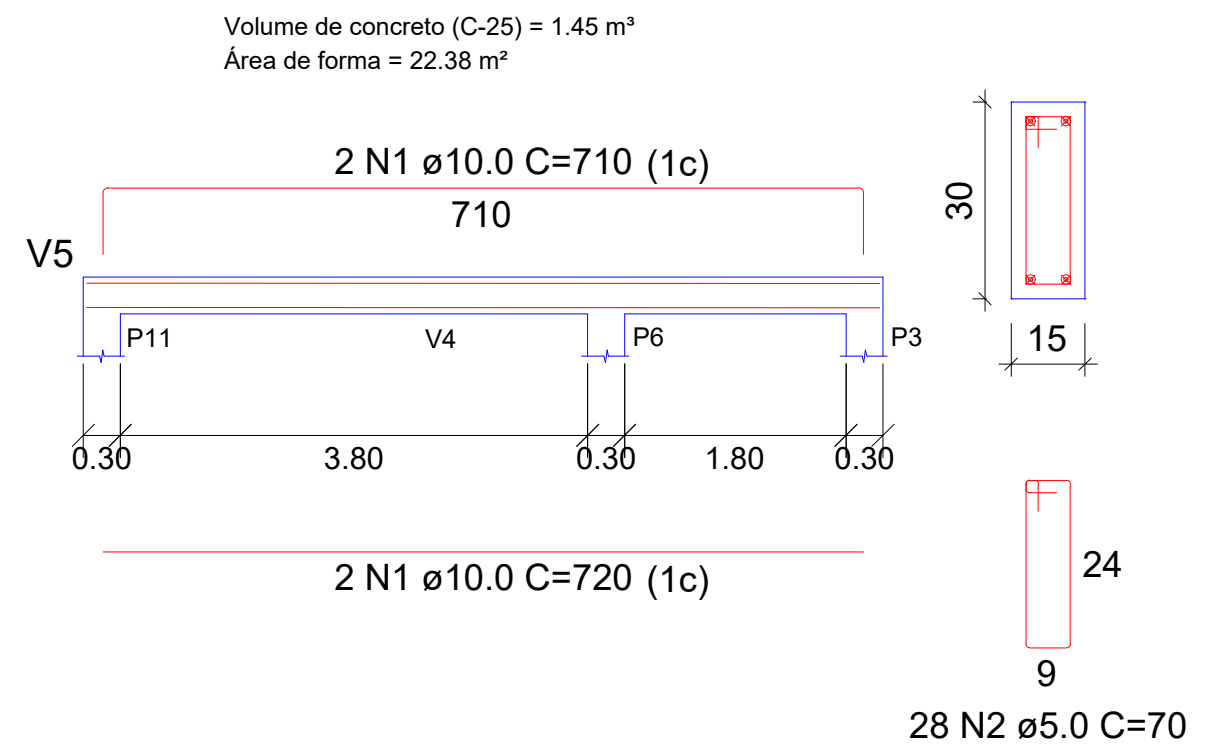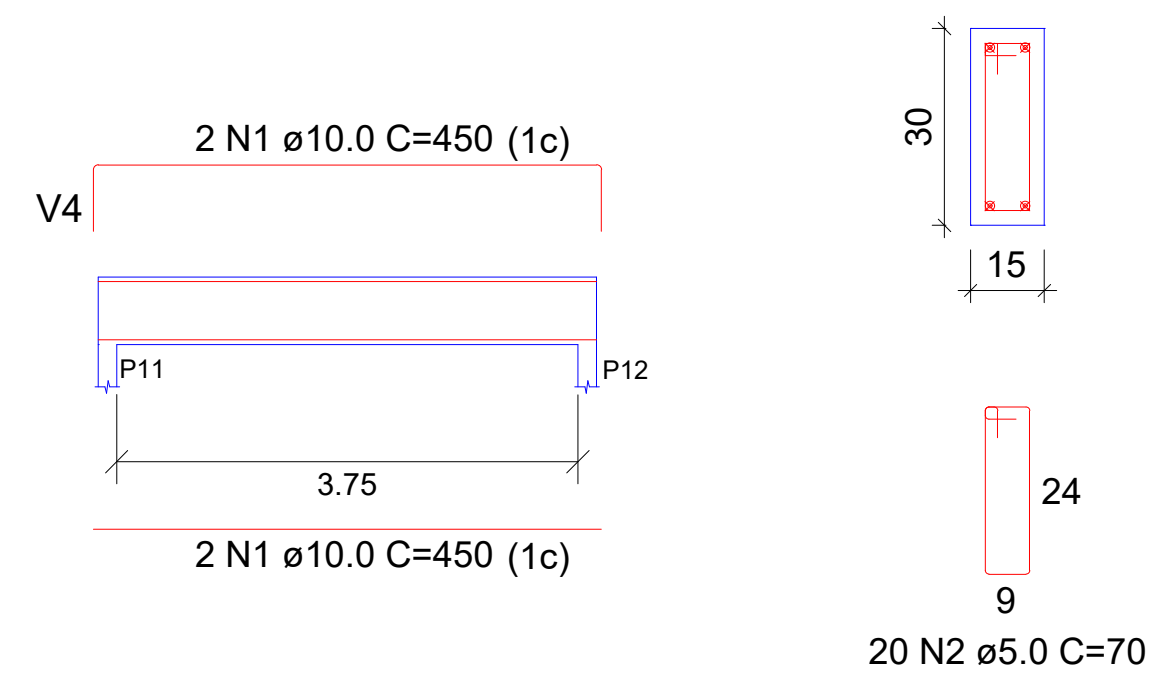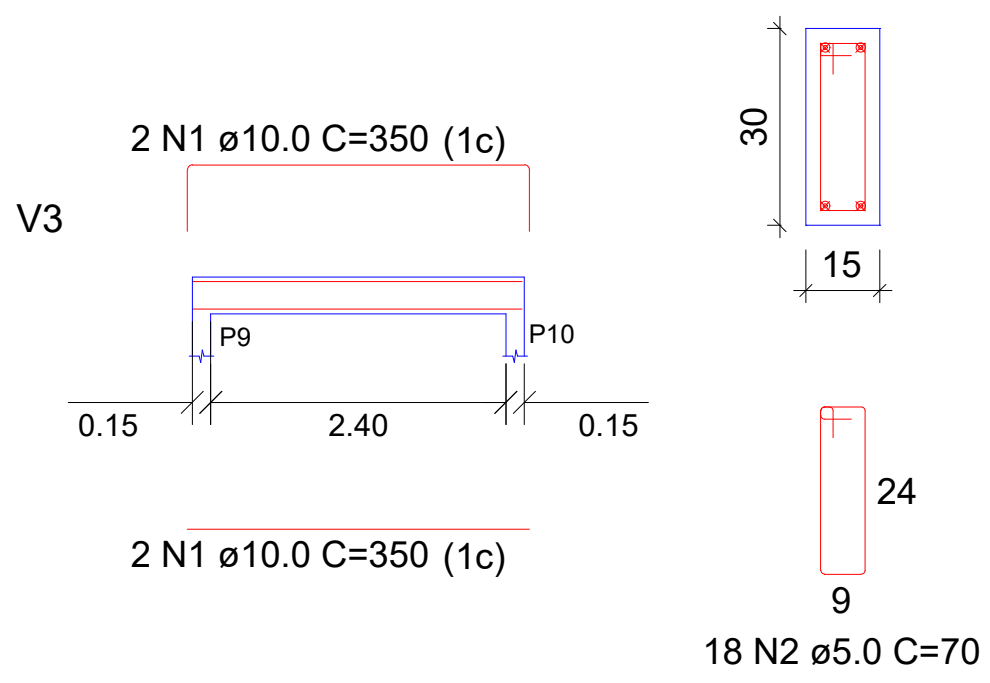



PREFEITURA DE

CAMPOS

UMA NOVA HISTÓRIA

PREFEITURA MUNICIPAL DE CAMPOS DOS GOYTACAZES

SECRETARIA MUNICIPAL DE OBRAS E INFRAESTRUTURA

TÍTULO: Projeto Estrutural – Revitalização da Praça do Sossego

ASSUNTO: Planta de Detalhamento das Vigas – Baldrame

DATA: NOV./2024


PRANCHA:

6 / 6

ESCALA: S/ESC.

Responsável Técnico

CREA: 2014102986

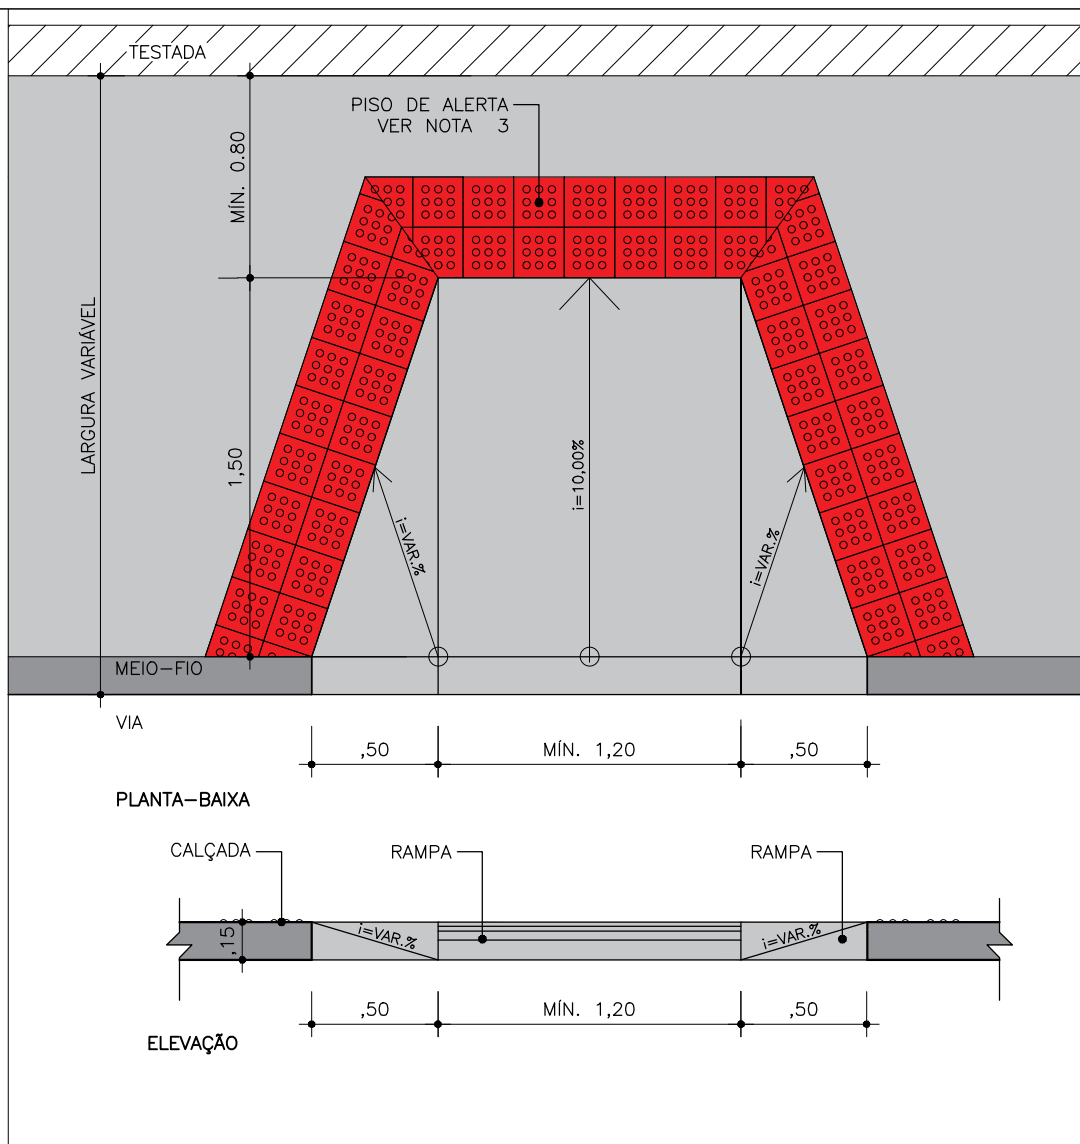

PREFEITURA DE
CAMPOS
UMA NOVA HISTÓRIA

**PREFEITURA MUNICIPAL DE CAMPOS DOS
GOYTACAZES**
**SECRETARIA MUNICIPAL DE OBRAS E
INFRAESTRUTURA**

TÍTULO: Projeto de Arquitetura – Revitalização da Praça do Sossego

ASSUNTO: Detalhamento Rampa Acessibilidade

PRANCHA:

1 / 1


DATA:
AGO./2024

ESCALA:
s/escala

Município de Campos dos Goytacazes
Responsável Legal

José Fernando Guedes Moço

Responsável Técnico
CREA: 2014102986

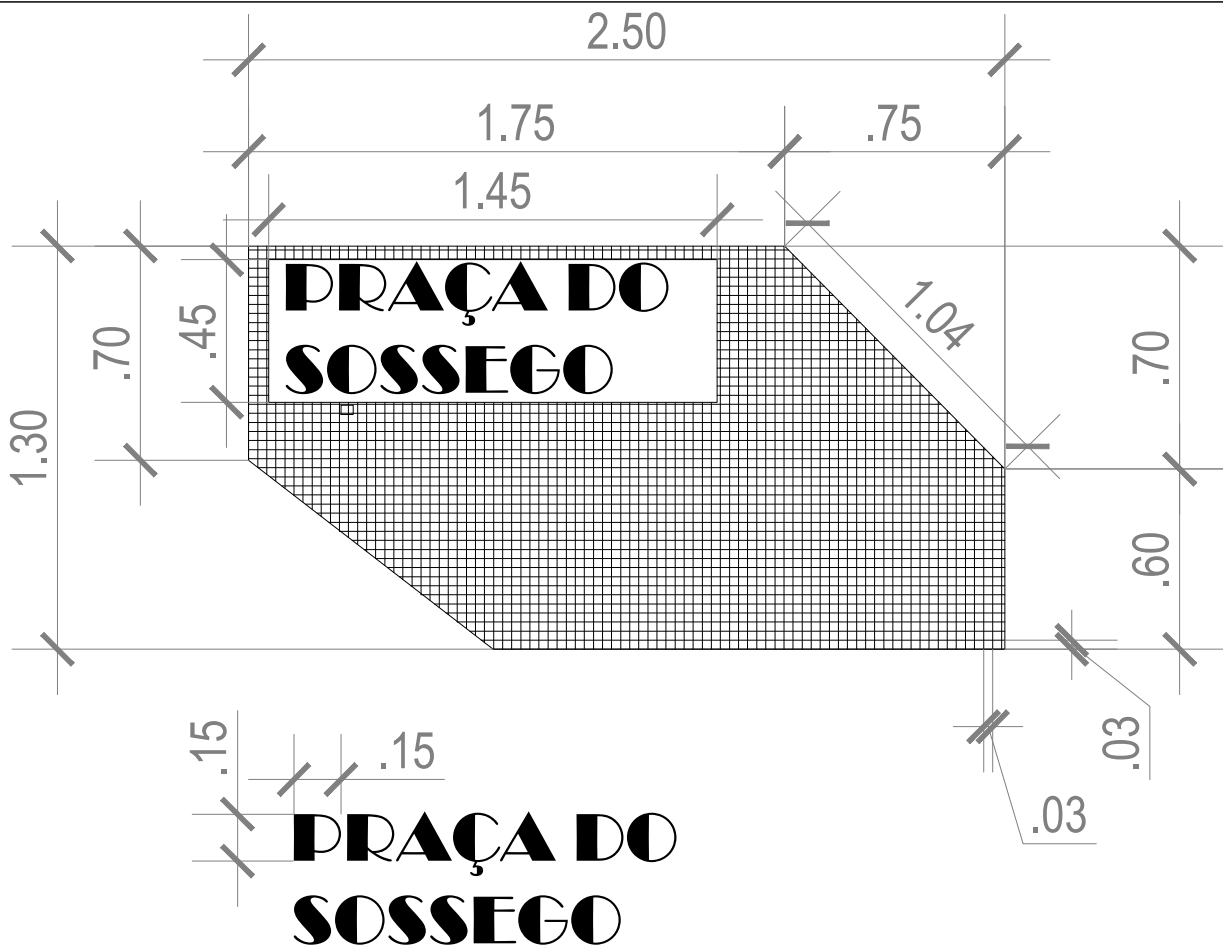


Detalhamento
Fonte das letras: Brodway
Chapa de aço carbono, com furos de 3x3cm

00	11/06/2024	EMISSÃO INICIAL	CT/ PD	CT
REV	DATA	REVISÃO	PROJ./DES.	APROV.

PROPRIETÁRIO : PREFEITURA MUNICIPAL DE CAMPOS DOS GOYTACAZES

RESPONSÁVEL TÉCNICO: MERHI DAYCHOUM
ENG. CIVIL
CREA/RJ 1987101113

SUPERVISORA		PROJETISTA	TÍTULO			
			ESTADO DO RIO DE JANEIRO PREFEITURA DE CAMPOS DOS GOYTACAZES SECRETARIA MUNICIPAL DE OBRAS E INFRAESTRUTURA			
			SUB-TÍTULO			
			REURBANIZAÇÃO - PRAÇA DO SOSSEGO			
			TRECHO			
			RUA TEN-CEL. CARDOSO, 921 - PARQUE LEOPOLDINA, CAMPOS DOS GOYTACAZES - RJ			
VERIFICAÇÃO/DATA		VERIFICAÇÃO/DATA	DISCIPLINA			NºCONTROLE
			PROJETO BÁSICO			
APROVAÇÃO/DATA		APROVAÇÃO/DATA	IDENTIFICAÇÃO	ESCALA	REVISÃO	FOLHA
			INDICADAS		--	01/01

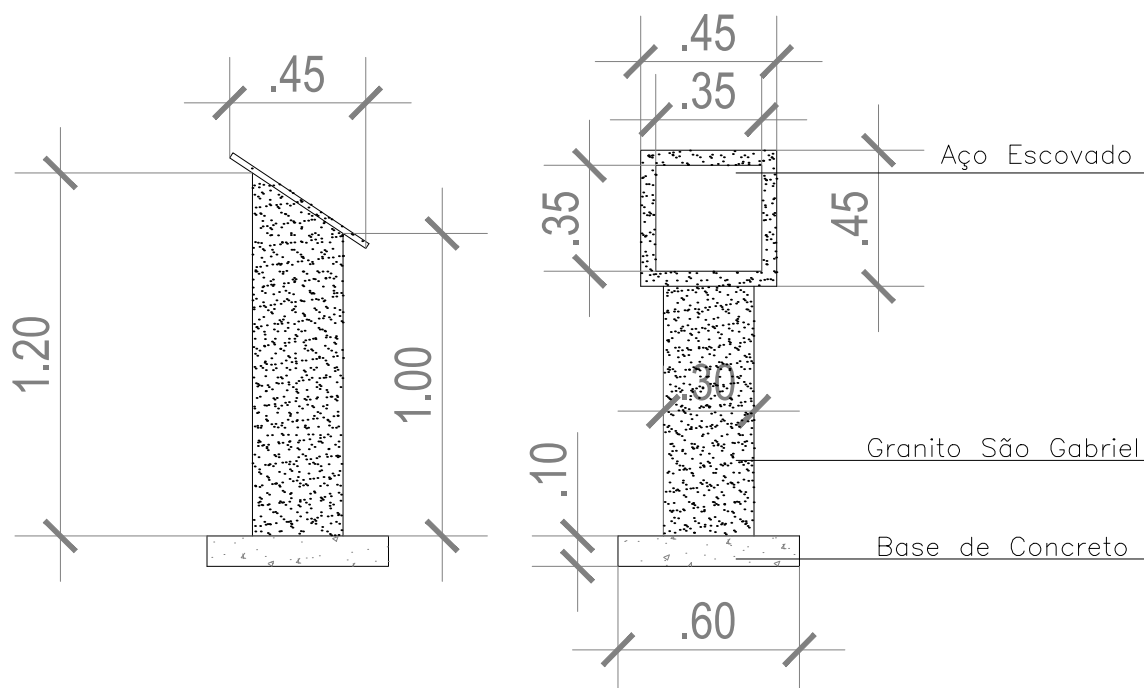

PREFEITURA DE
CAMPOS
UMA NOVA HISTÓRIA

**PREFEITURA MUNICIPAL DE CAMPOS DOS
GOYTACAZES**
**SECRETARIA MUNICIPAL DE OBRAS E
INFRAESTRUTURA**

TÍTULO: Projeto de Arquitetura – Revitalização da Praça do Sossego

ASSUNTO: Detalhamento Púlpito de Inauguração

PRANCHA:

1 / 1

DATA:
AGO/2024

ESCALA:
1/25

Município de Campos dos Goytacazes
Responsável Legal

José Fernando Guedes Moço

Responsável Técnico
CREA: 2014102986

5,00m

OBRA DE REVITALIZAÇÃO DA PRAÇA DO SOSSEGO - CAMPOS DOS GOYTACAZES/RJ.

EMPRESA: XXXXXXXX XXXXXXXX

VALOR: R\$ 000.000,00

PRAZO: 00 dias



PREFEITURA DE
CAMPOS
UMA NOVA HISTÓRIA

3,00m

REVITALIZAÇÃO DA PRAÇA DO SOSSEGO



2,00m

2,00m

0,65m

1,35m



José Fernando Mendes Macêdo
Subsecretário de Obras e Infraestrutura
Matrícula 24.335

27