

CORTE G-H

LEGENDAS

- DEMOLIR
- CONSTRUIR

PORTAS

P1	0,70x2,10	MADEIRA	ALMOFADA
P2	0,80x2,10	MADEIRA	ALMOFADA
P3	0,90x1,85	MADEIRA	ALMOFADA
P4	0,90x2,10	MADEIRA	LISA
P5	1,00x2,10	MADEIRA	LISA
P6	0,83x2,10	MADEIRA	LISA

BASCULANTES



B1	0,60x1,00	MADEIRA	DESILZANTE
B2	0,80x0,60	FERRO	BÁSCULA

JANELAS

J1	1,10x1,84	MADEIRA	VIDRO/VENEZ.
J2	2,42x1,46	MADEIRA	COM VIDRO
J3	3,68x1,63	MADEIRA	COM VIDRO

RAMPA

R7	1,16x0,66	ALTURA A VENCER	INCLINAÇÃO ADOTADA
		5,5CM	1:12

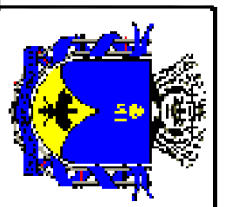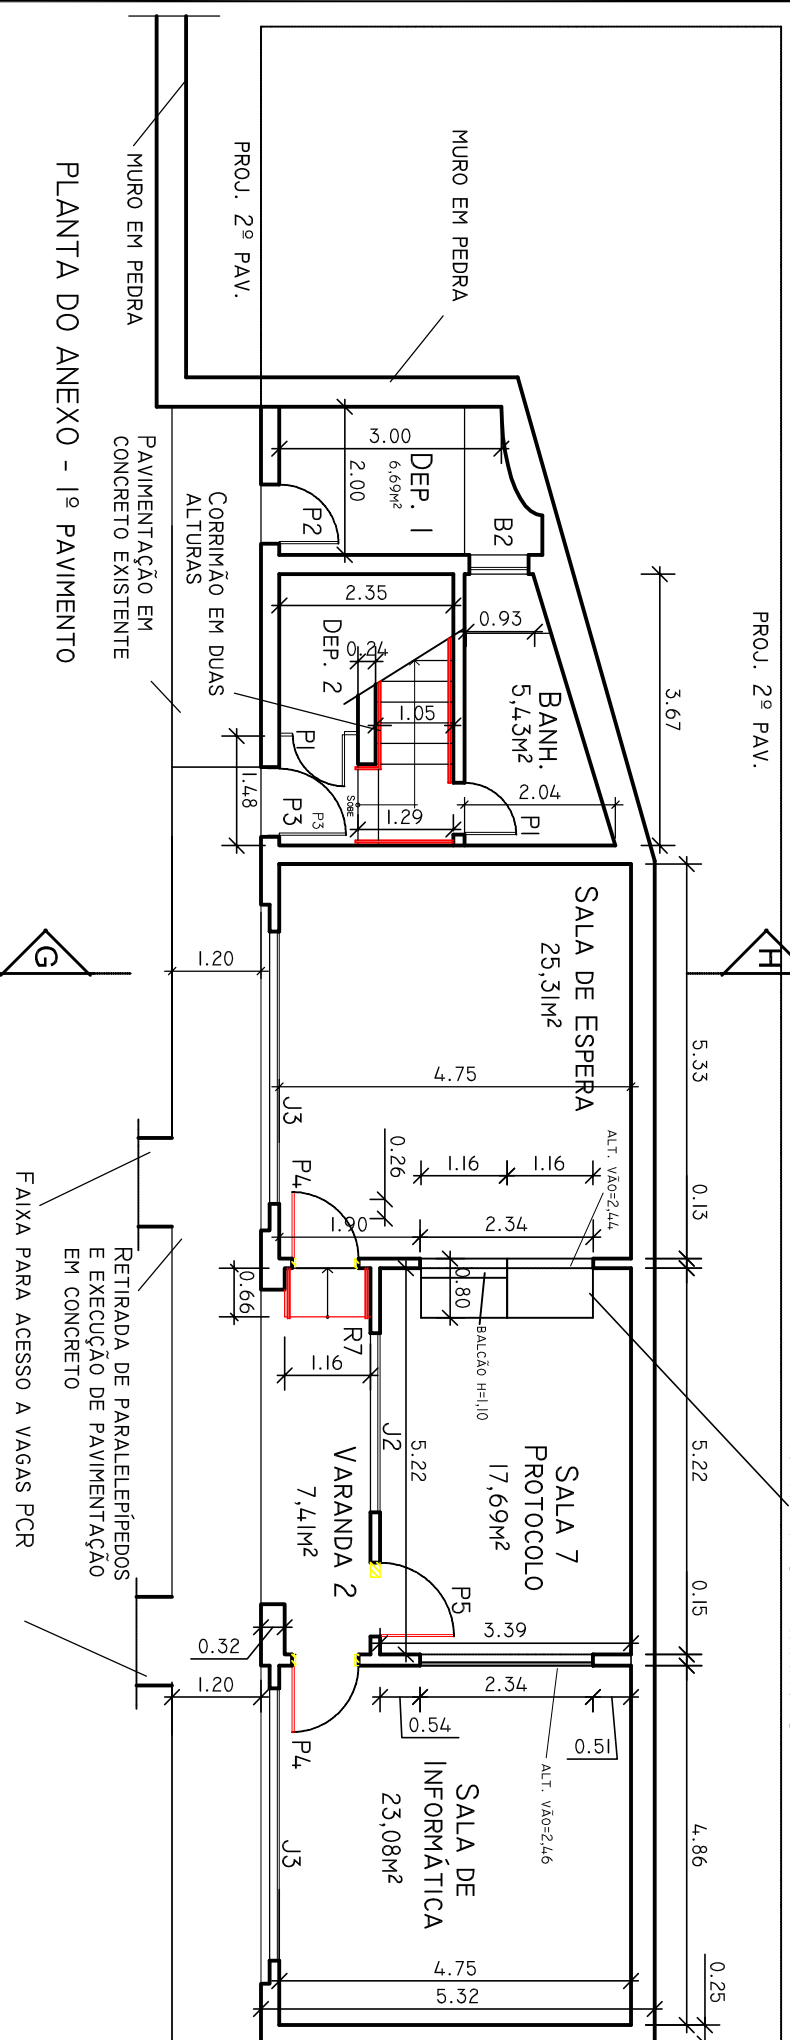

PREFEITURA MUNICIPAL DE PETRÓPOLIS
Secretaria de Obras Habitação e Regularização Fundiária
Departamento de Obras Públicas

Título: Projeto de acessibilidade para a Secretaria de Fazenda
 Endereço: Avenida Koeler nº 260, Centro, Petrópolis - RJ
 Desenho: Anexo - Planta baixa 1º e 2º pavimentos e Corte E-F Escala: 1:100
 Data: ABR/2021
 Folha: 08/16