


LEGENDAS
 CONSTRUIR
 DEMOLIR


MEDIDA DA RAMPADA	ALTURA A VENCER	INCLINAÇÃO ADOPTADA
R8	7,00M	1:8,5
R9	86,00CM	1:12

OBS: A INCLINAÇÃO TRANSVERSAL MÁXIMA DE RAMPADA EXTERNA (R9) É DE 3%
 OBS: A DISTÂNCIA MÍNIMA ENTRE O CORRIMÃO E O GUARDA-CORPO OU A PAREDE É 4CM
 OBS: CORRIMÃO EM AÇO INOXIDÁVEL DIÂMETRO DE 1,1/4"

OBS: GUARDA-CORPO EM AÇO INOXIDÁVEL COM:
 MONTANTES DE 2"
 TRAVESSA SUPERIOR DE 2"
 TRAVESSA INFERIOR E INTERMEDIÁRIA DE 1"

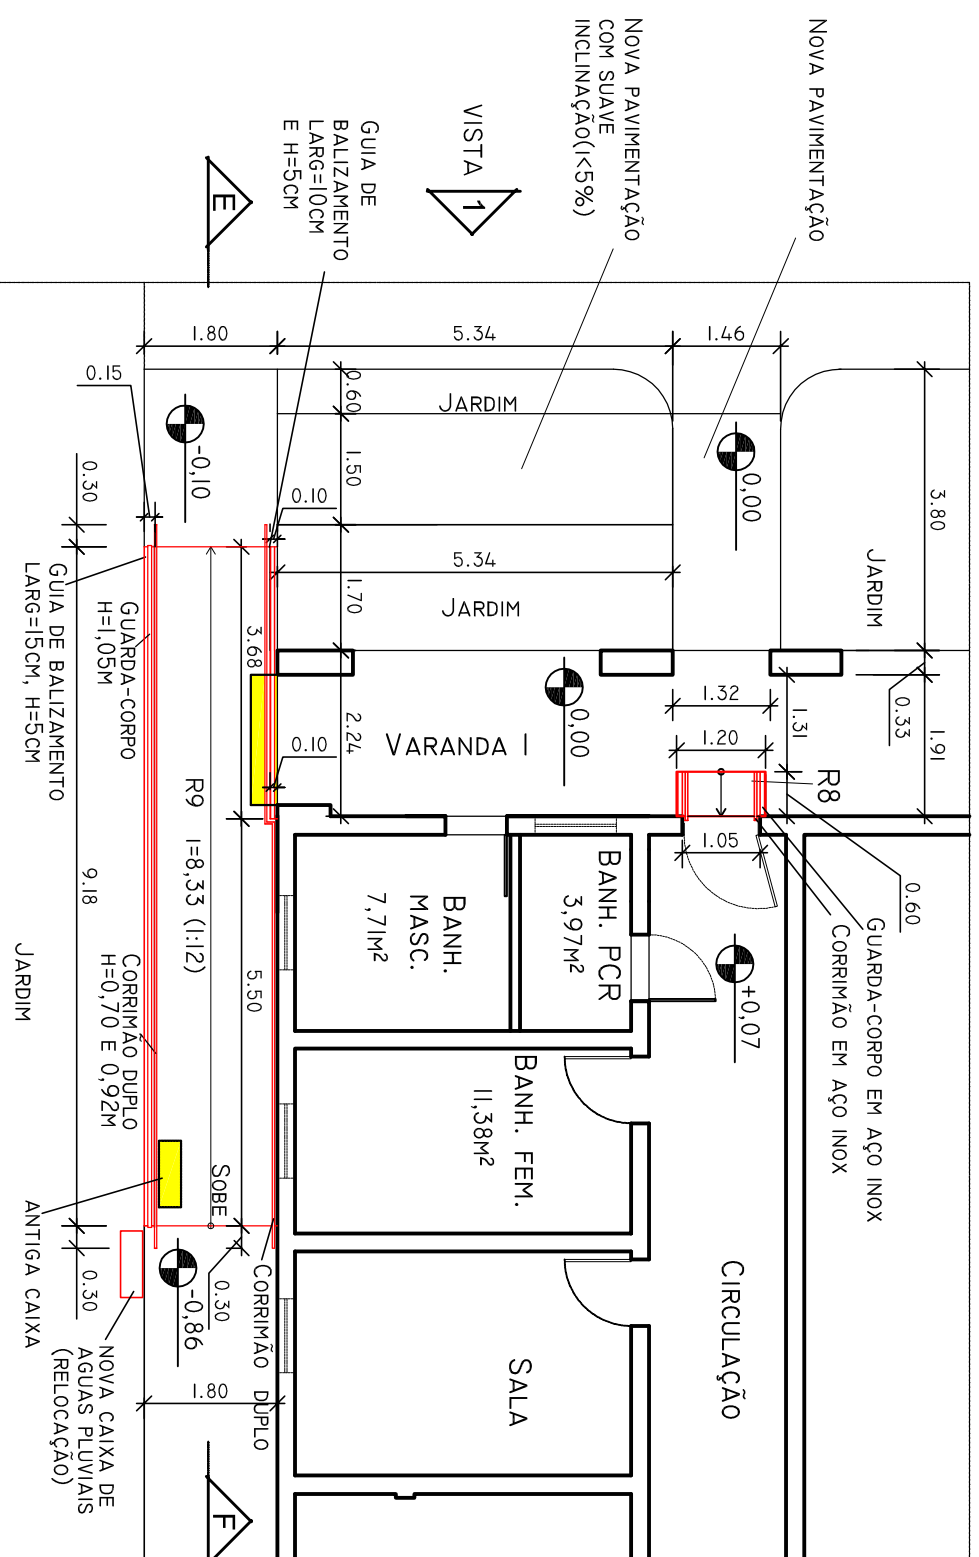

PLANTA BAIXA

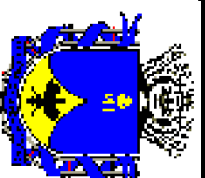

PREFEITURA MUNICIPAL DE PETRÓPOLIS
Secretaria de Obras Habitação e Regularização Fundiária
Departamento de Obras Públicas

Título: Projeto de acessibilidade para a Secretaria de Fazenda
 Endereço: Avenida Koeler nº 260, Centro, Petrópolis - RJ
 Desenho: Rampa externa e R8 - Planta baixa e Corte

Escala: 1:100

Data: ABR/2021
 Folha: 09/16