




01 PLANTA DE LOCALIZAÇÃO
ESCALA 1:1000

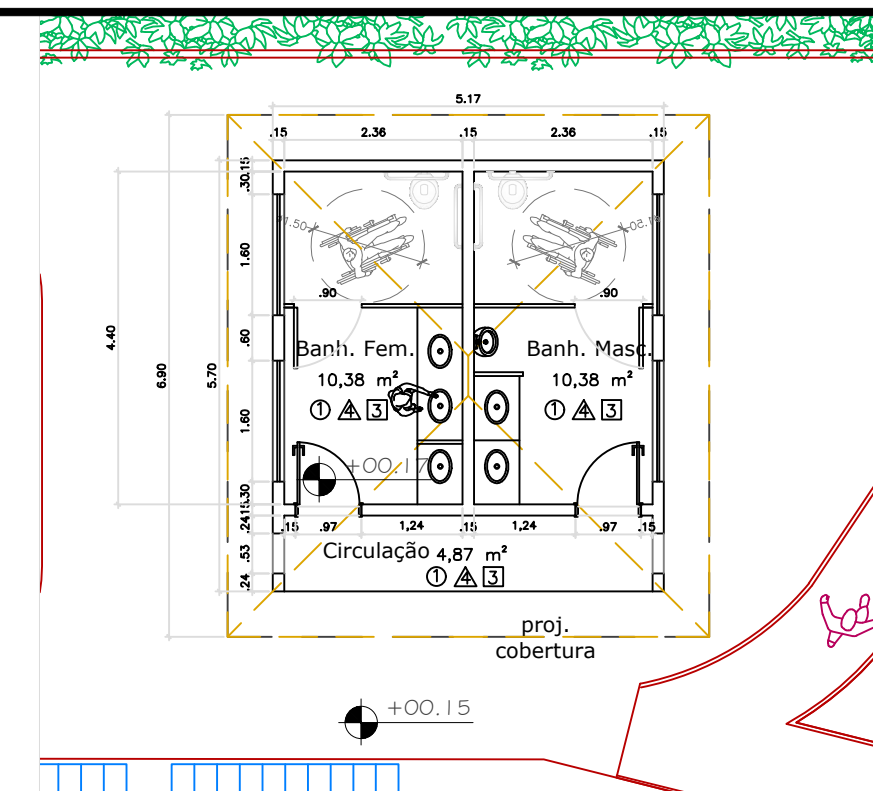


02 PLANTA BAIXA BANHEIROS
ESCALA 1:100

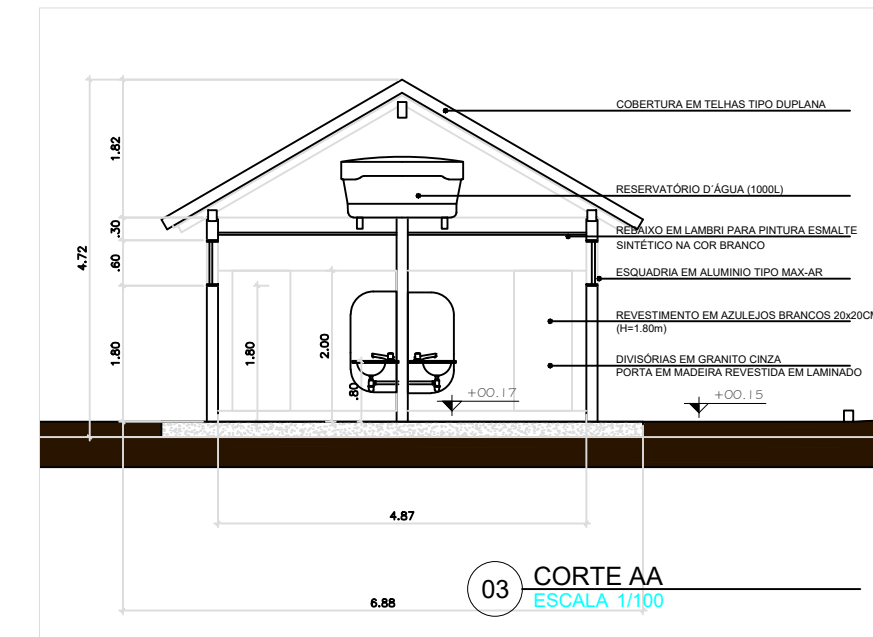

03 CORTA AA
ESCALA 1:100

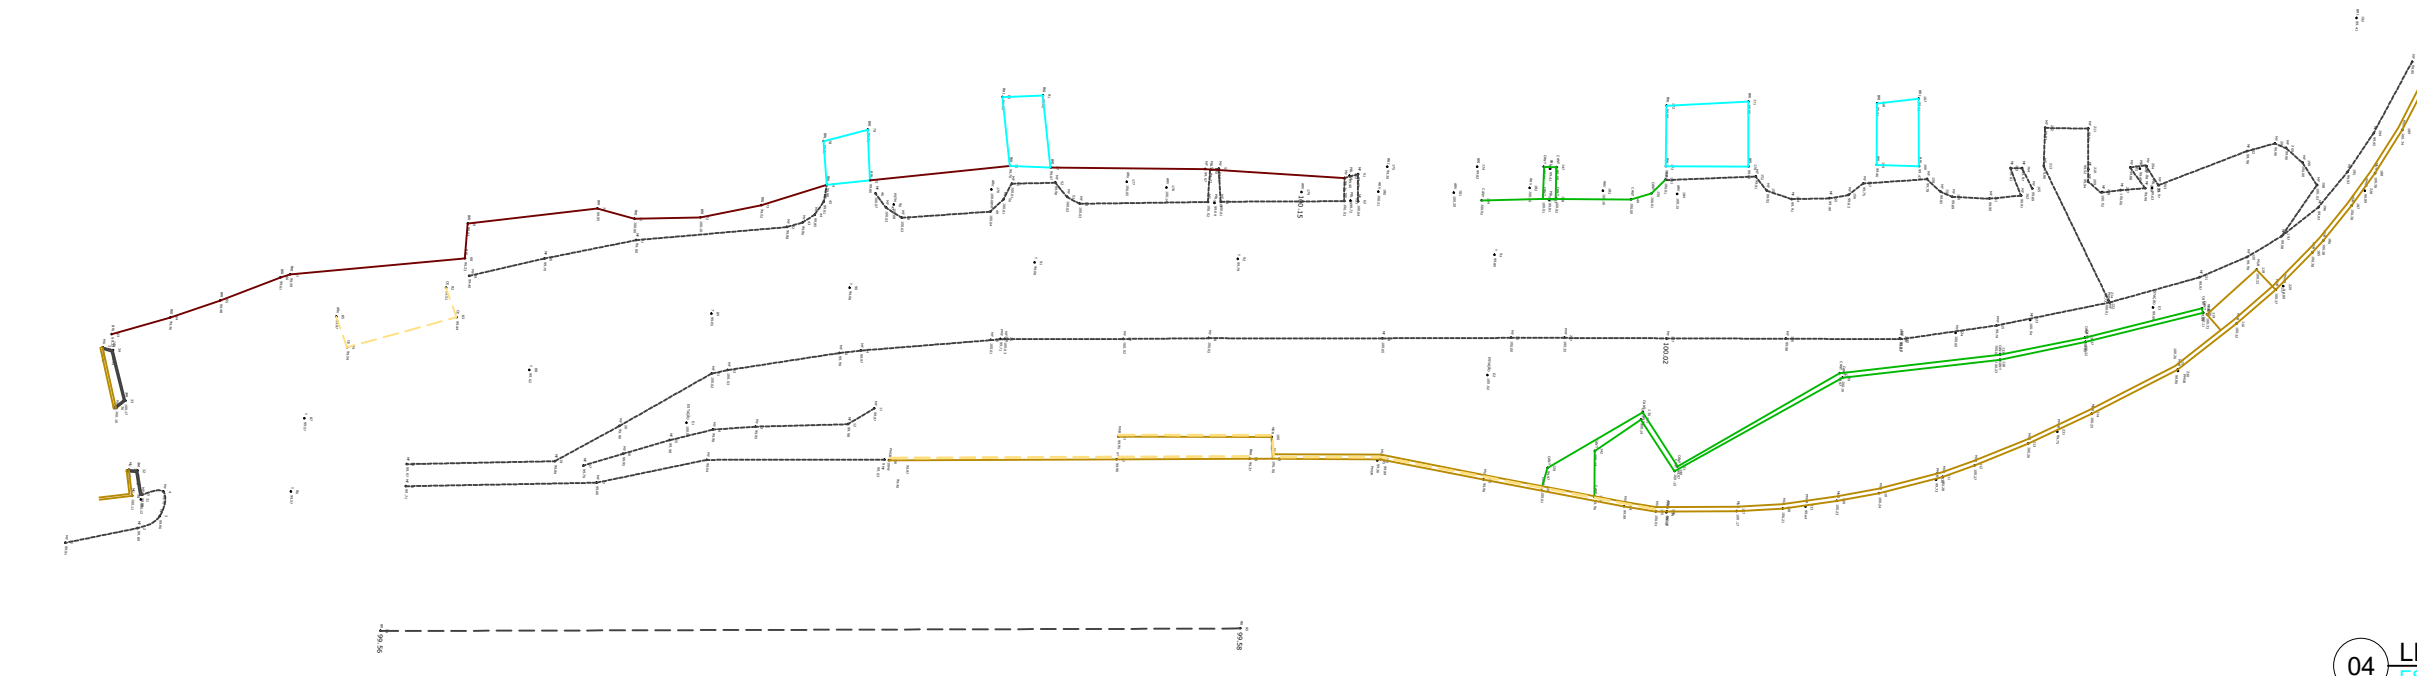


04 LEVANTAMENTO PLANIALTIMÉTRICO
ESCALA 1:500

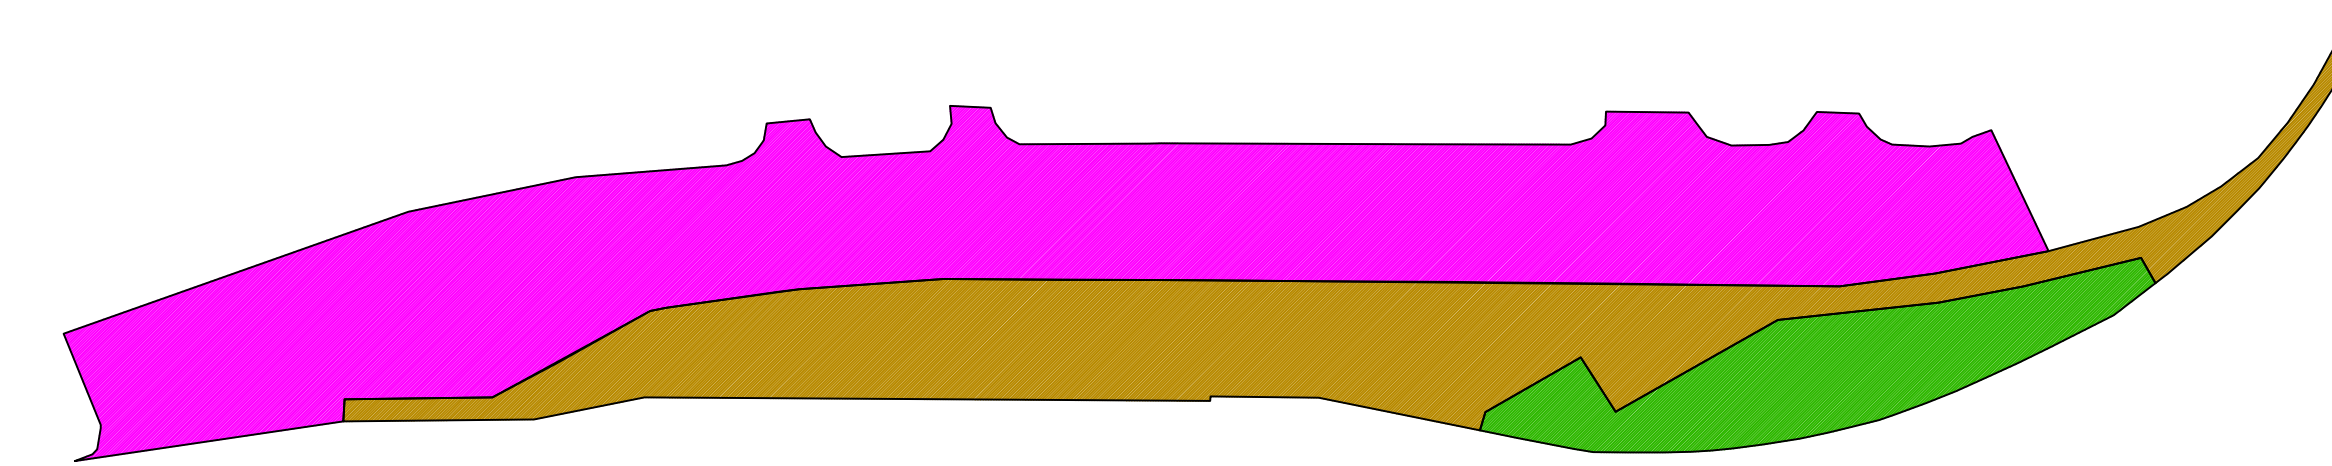

05 PLANTA DE INTERVENÇÕES - DEMOLIÇÕES
ESCALA 1:500



06 SEÇÃO TRANSVERSAL
ESCALA 1:500

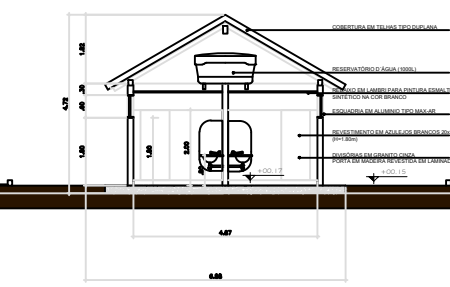

08 SEÇÃO LONGITUDINAL
ESCALA 1:500



07 PLANTA BAIXA PRAÇA
ESCALA 1:500


QUADRO DE ESQUADRIAS

PORTAS	CÓDIGO	DIMENSÃO		QUANTD.	ESPECIFICAÇÕES
		LARGURA	ALTURA		
Abir	P 1	0,80	1,80	02	Em madeira revestido em laminado metálico
Abir	P 2	0,80	2,10	02	Em chapa de ferro para pintura esmalte sintético

JANELAS	CÓDIGO	DIMENSÃO			QUANTD.	ESPECIFICAÇÕES
		LARGURA	ALTURA	PEITORIL		
Maxim-ar	J 1	1,60	0,60	1,80	04	Em alumínio (2 Janelas de 0,80 x 0,60)

ESPECIFICAÇÕES

○	Piso	
1	Piso cerâmico 40x40cm, 8,5mm de espessura, P.E.I. - V, anti-derrapante	
2	Piso cimentado	
△	Parede	
1	Azulejo branco 20x20cm h=1,80m e pintura acrílica cor branca acima	
□	Teto	
1	Ferro em lambris de madeira para pintura esmalte sintético na cor branco	

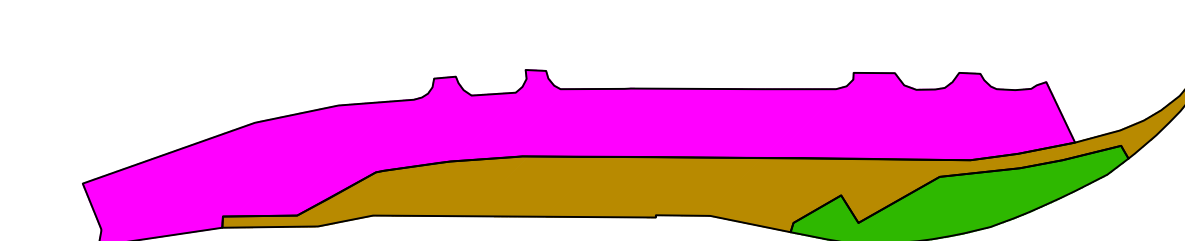

DEMOLIÇÕES:

ASFALTO	1280,81 m ²
CONCRETO / PISO CIMENTADO	136,40 m ²
GRAMA / TERRA	235,07 m ²

PAVIMENTAÇÕES:

PAVIMENTAÇÃO EM SÁBRO	560,45 m ²
PAVIMENTAÇÃO EM CONCREGRAMA	959,17 m ²
PAVIMENTAÇÃO EM PISOS INTERTRAVADOS	402,92 m ²
PAVIMENTAÇÃO EM CONCRETO	436,49 m ²
GRAMA	391,46 m ²

PAISAGISMO:

ARBUSTO DRACENA	2 UNIDADES POR M ²
ÁRVORES DE ESPÉCIES NATIVAS	10 UNIDADES

NOTAS GERAIS

- 1 - Conferir medidas no local;
- 2 - Níveis e dimensões em metro.

REVISÃO	DISCRIMINAÇÃO	DATA	VISTOS
00	EMIÇÃO INICIAL	19/05/2012	

		CONSTRUTORA	
		PROJETISTA	
LOCAL: AV. GAL. RONDON - S/N - QUITANDINHA PETRÓPOLIS - RJ	ARQUIVO: ARQBAS_005.dwg	ELABORADO POR: RODRIGO SEABRA CHA, 2003100898	VISTO:
ADEQUAÇÃO DE PROJETO DE ARQUITETURA PARA CONSTRUÇÃO DE PRAÇA JUNTO À AV. GAL. RONDON		PLANTA: 01/01	DATA: MAIO/2012
PLANTA GERAL		DESENHO:	ESCALA: INDICADA
P.M.P. - ARQ. B. A. S. - 101015			