



01 CICLOVIA - PLANTA BAIXA - TRECHOS 01 A 04  
ESCALA 1/2000

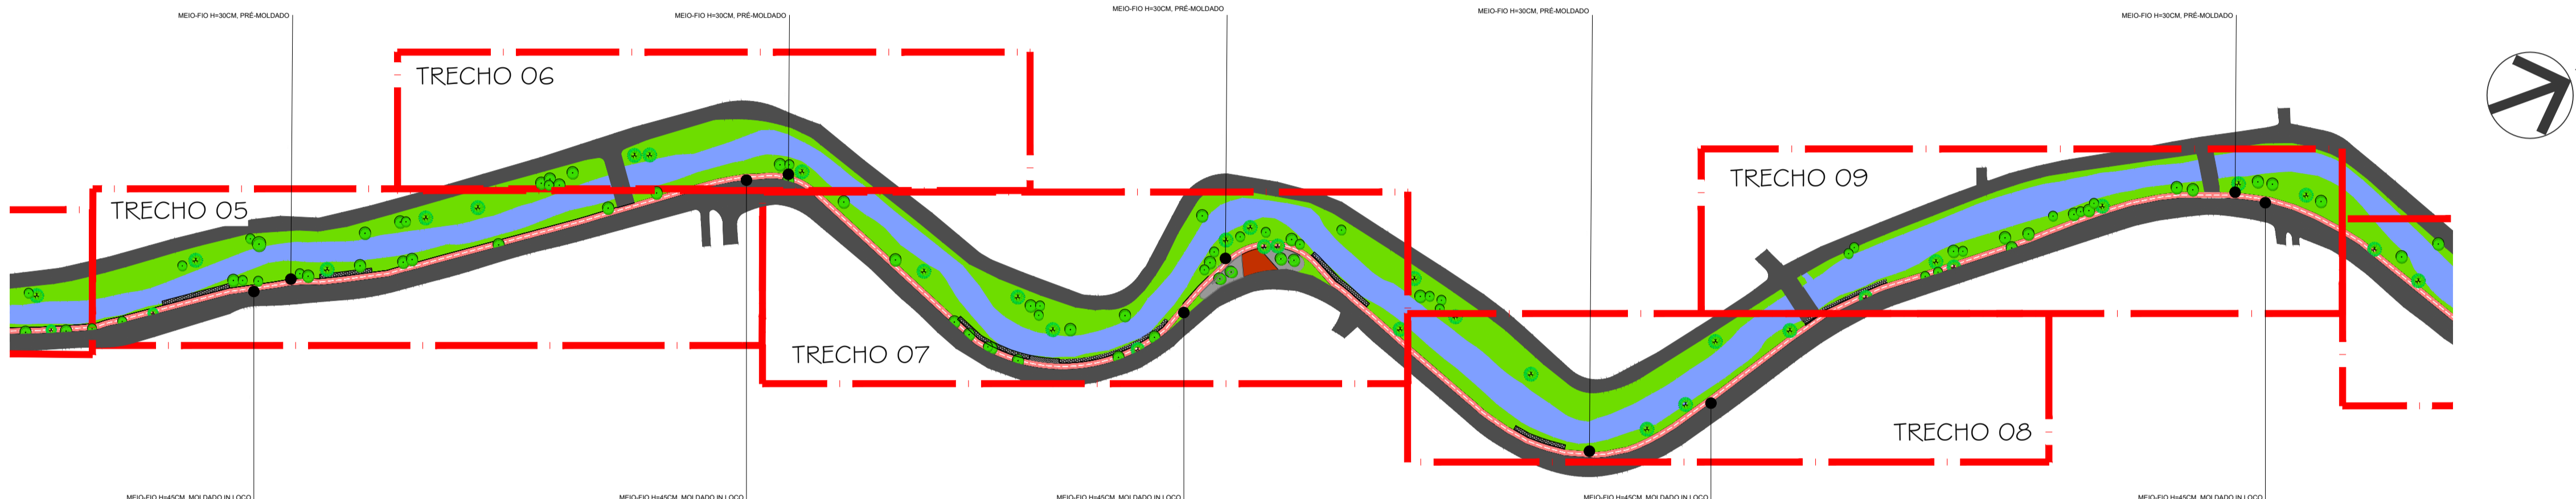


02 CICLOVIA - PLANTA BAIXA - TRECHOS 05 A 09  
ESCALA 1/2000

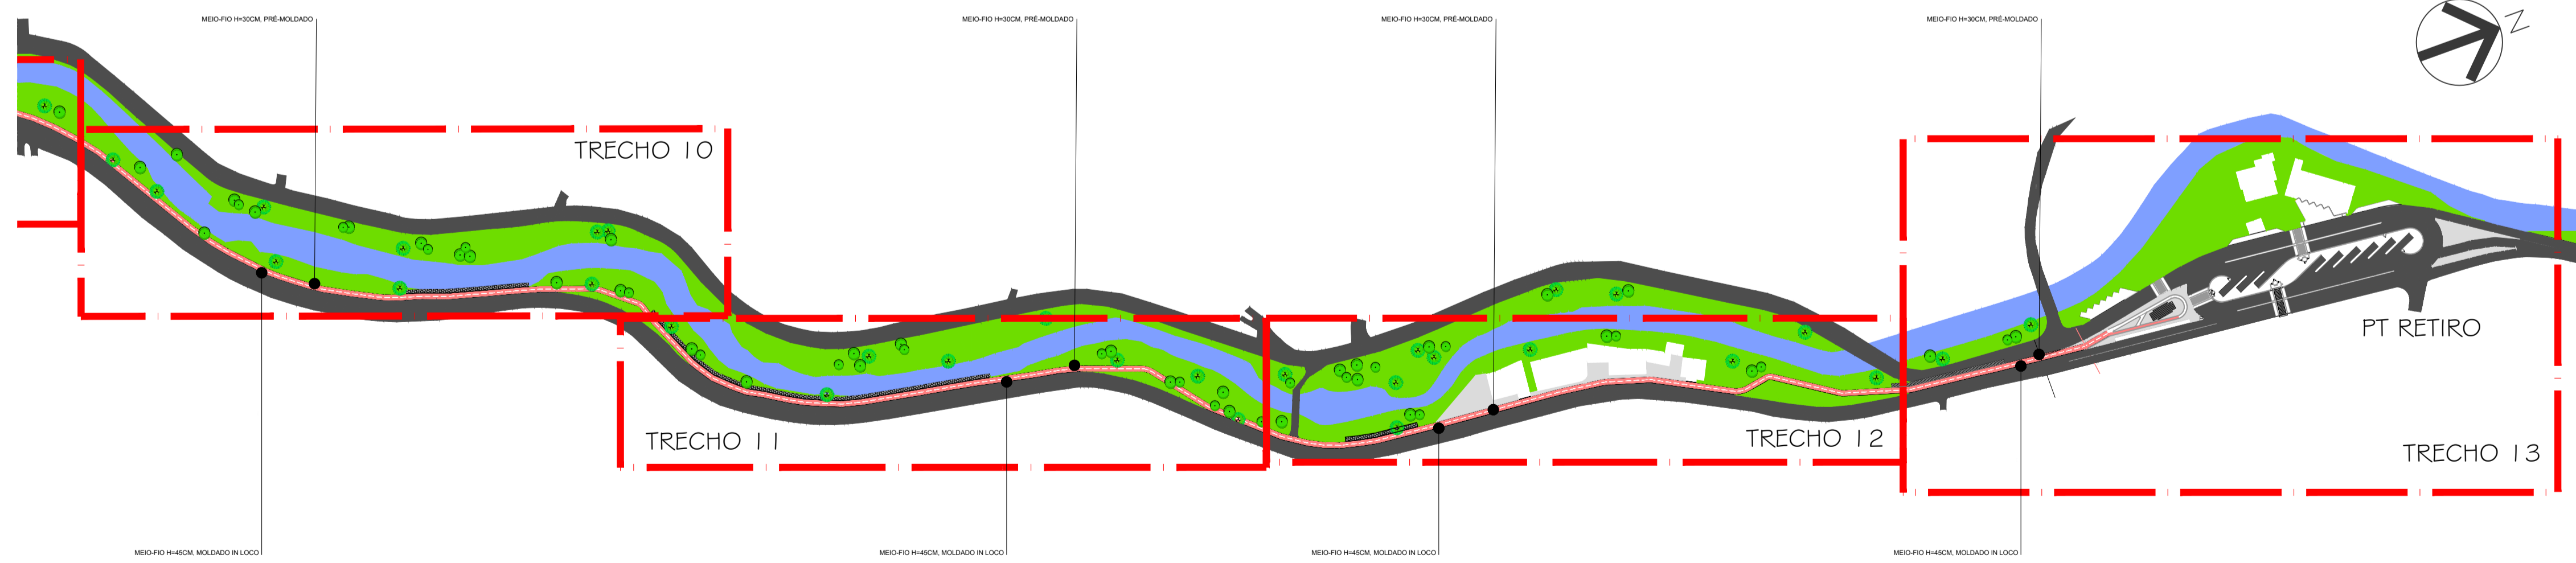

03 CICLOVIA - PLANTA BAIXA - TRECHOS 10 A 13  
ESCALA 1/2000

LEGENDA

PAVIMENTAÇÃO	
	ASFALTO
	PISO EM CONCRETO (CALÇADAS)
	CICLOVIA
	PISO INTERTRAVADO VERMELHO
	PISO INTERTRAVADO CINZA
PAISAGISMO	
	GRAMA / ÁREA A SER TRABALHADA COM PAISAGISMO
	MEIO-FIO H=45CM, MOLDADO IN LOCO
	MEIO-FIO H=30CM, PRÉ-MOLDADO

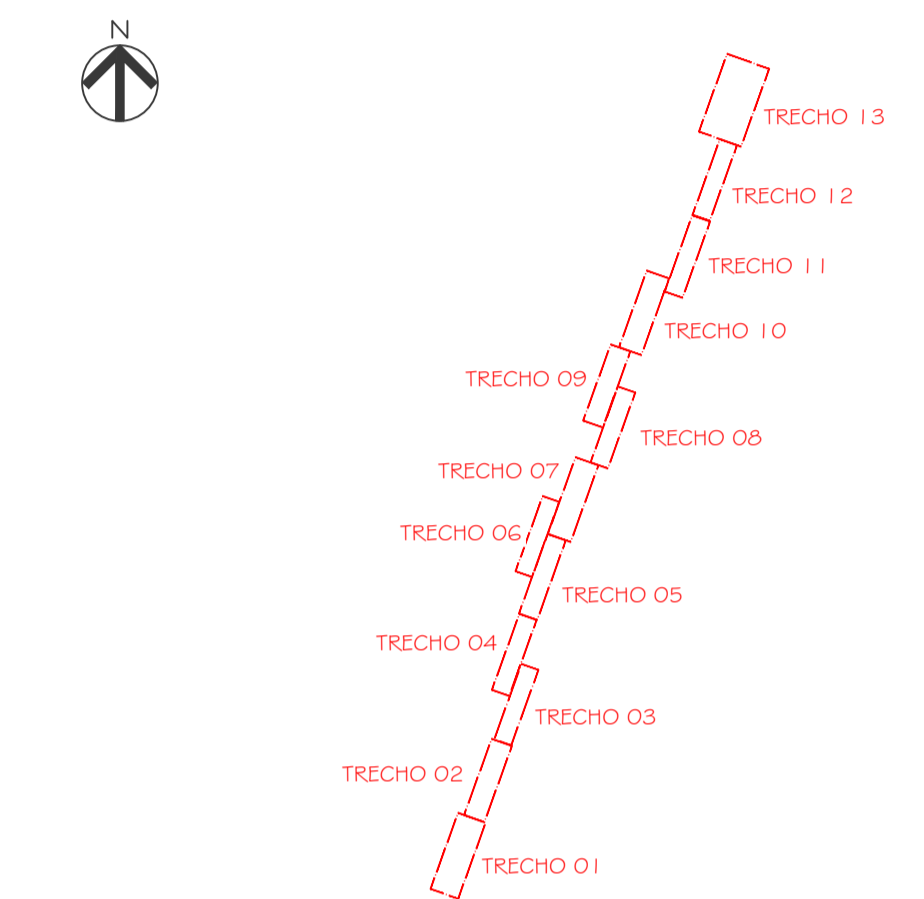

PLANTA CHAVE - AV. BARÃO DO RIO BRANCO  
S/ ESCALA

TRECHO	ESTACA INÍCIO	ESTACA FIM	EXTENSÃO (m)
Trecho 01	EA0	EA19	380
Trecho 02	EA19	EA34	300
Trecho 03	EA34	EA46	240
Trecho 04	EA46	EA59	260
Trecho 05	EA59	EA73	280
Trecho 06	EA73	EA77	80
Trecho 07	EA77	EA93	320
Trecho 08	EA93	EA105	240
Trecho 09	EA105	EA118	260
Trecho 10	EA118	EA132	280
Trecho 11	EA132	EA147	300
Trecho 12	EA147	EA162	300
Trecho 13	EA162	EA169+4	144
		TOTAL=	3384

NOTAS GERAIS

1 - CONFERIR MEDIDAS NO LOCAL;  
2 - NÍVEIS E DIMENSÕES EM METRO.

DIREITOS AUTORAIS RESERVADOS. A REPRODUÇÃO TOTAL OU PARCIAL SEM PRÉVIA AUTORIZAÇÃO, SUJEITARÁ O INFRATOR ÀS PENAS DA LEI FEDERAL 9610/98 E LEI ESTADUAL Nº 4144.

00	EMISSÃO INICIAL	27/11/2025	LCDO
REVISÃO	DISCRIMINAÇÃO	DATA	RESP.

CONSTRUTORA

PROJETISTA

LOCAL: AV. BARÃO DO RIO BRANCO - CENTRO, PETRÓPOLIS - RJ

ARQUIVO: THEO2403-ANTURB-01\_R0.dwg

ELABORADO: LUIS CARLOS D. DE OLIVEIRA  
ENGENHEIRO CIVIL  
CREA RJ 91100475-1

PLANTA: 01/08  
DESENHO: ROSANGELA MOURA

DATA: NOV/2025  
ESCALA: INDICADA

ANTEPROJETO DO PARQUE FLUVIAL LINEAR DA AV. BARÃO DO RIO BRANCO

CICLOVIA - PLANO GERAL DE INTERVENÇÃO

THEO2403-ANTURB-01

SETAGEM

COR	ESPESS.
1	0.1
2	0.1
3	0.3
4	0.30
5	0.4
6	0.5
7	0.05
8	0.1
9	0.1
10-255	0.2