



01 PLANTA BAIXA TÍPICA 5  
ESCALA: 1/50

03 PLANTA BAIXA TÍPICA 5A  
ESCALA: 1/50


05 PLANTA BAIXA TÍPICA 6  
ESCALA: 1/50

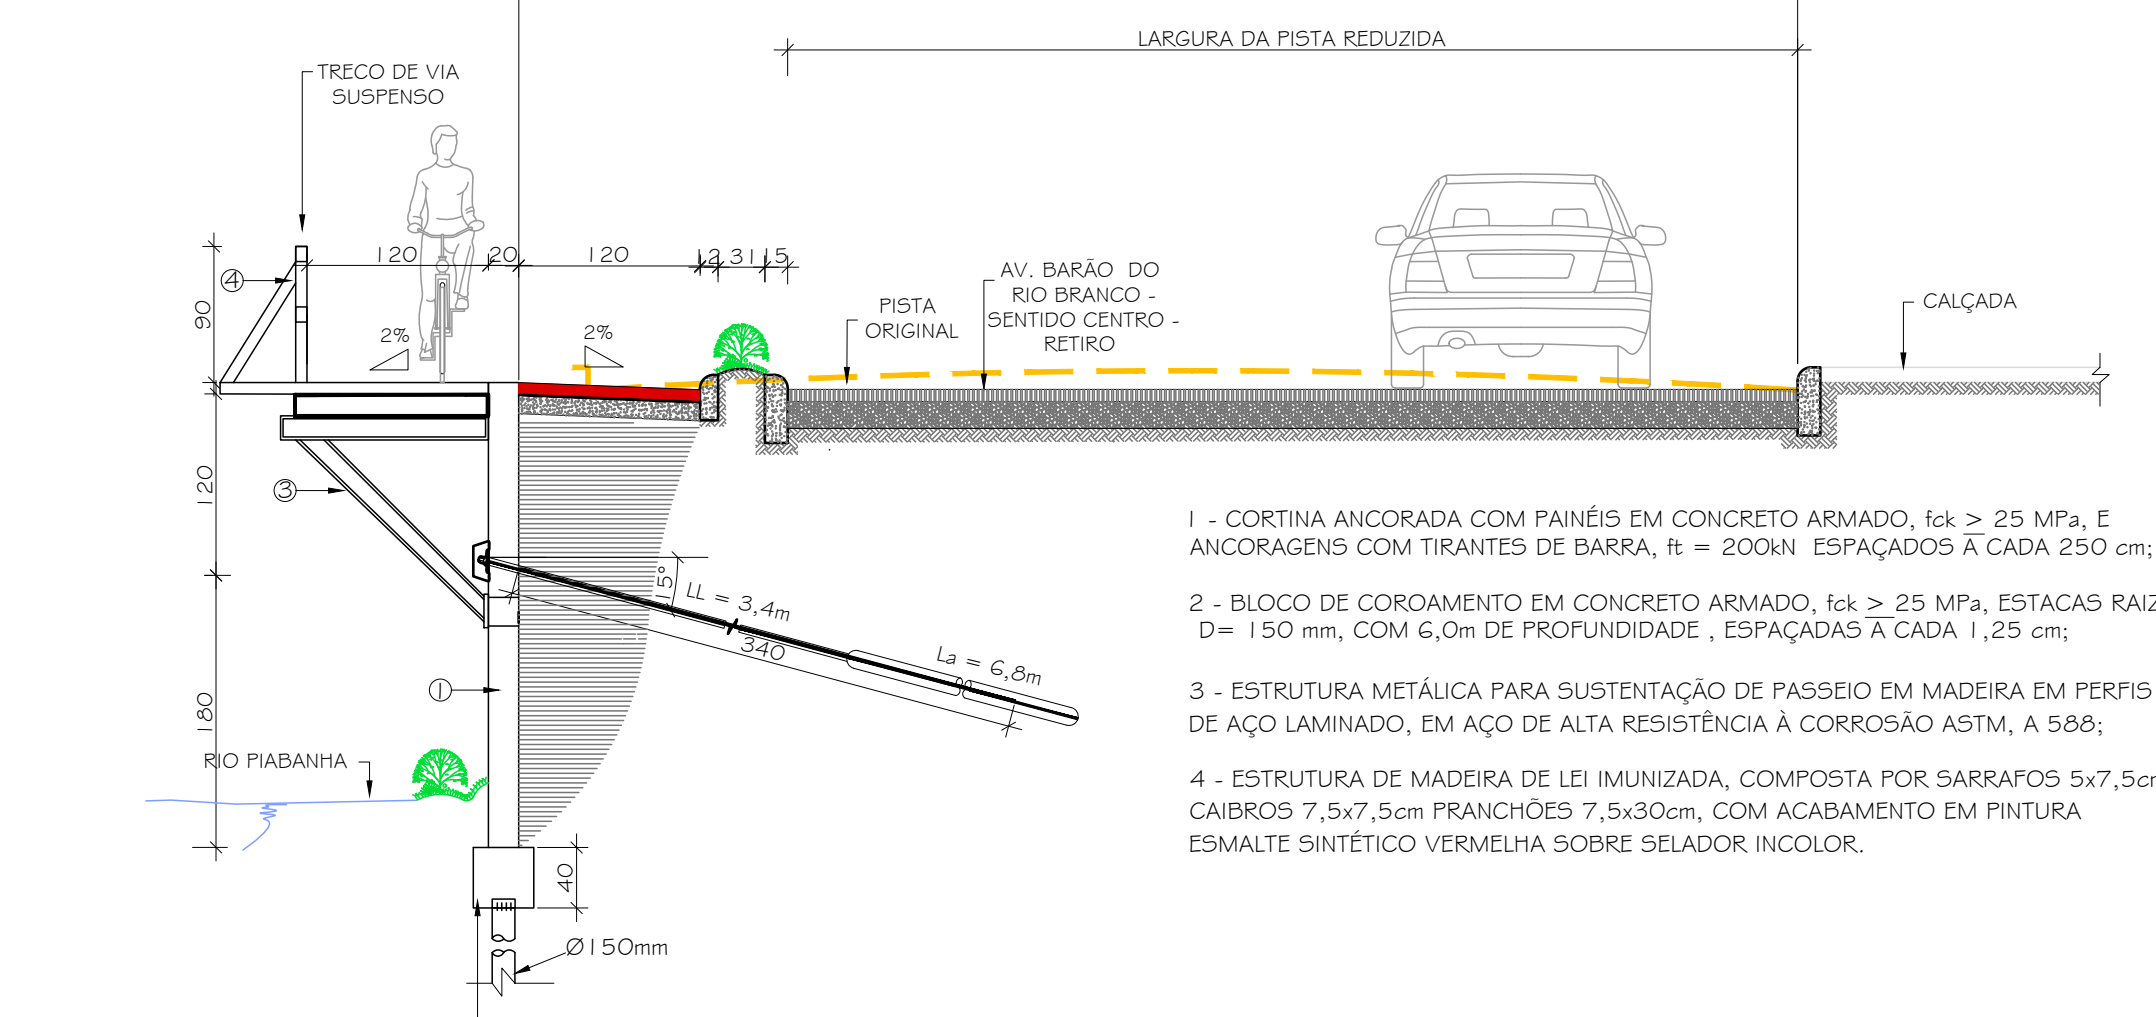


02 SEÇÃO TÍPICA 5  
ESCALA: 1/50

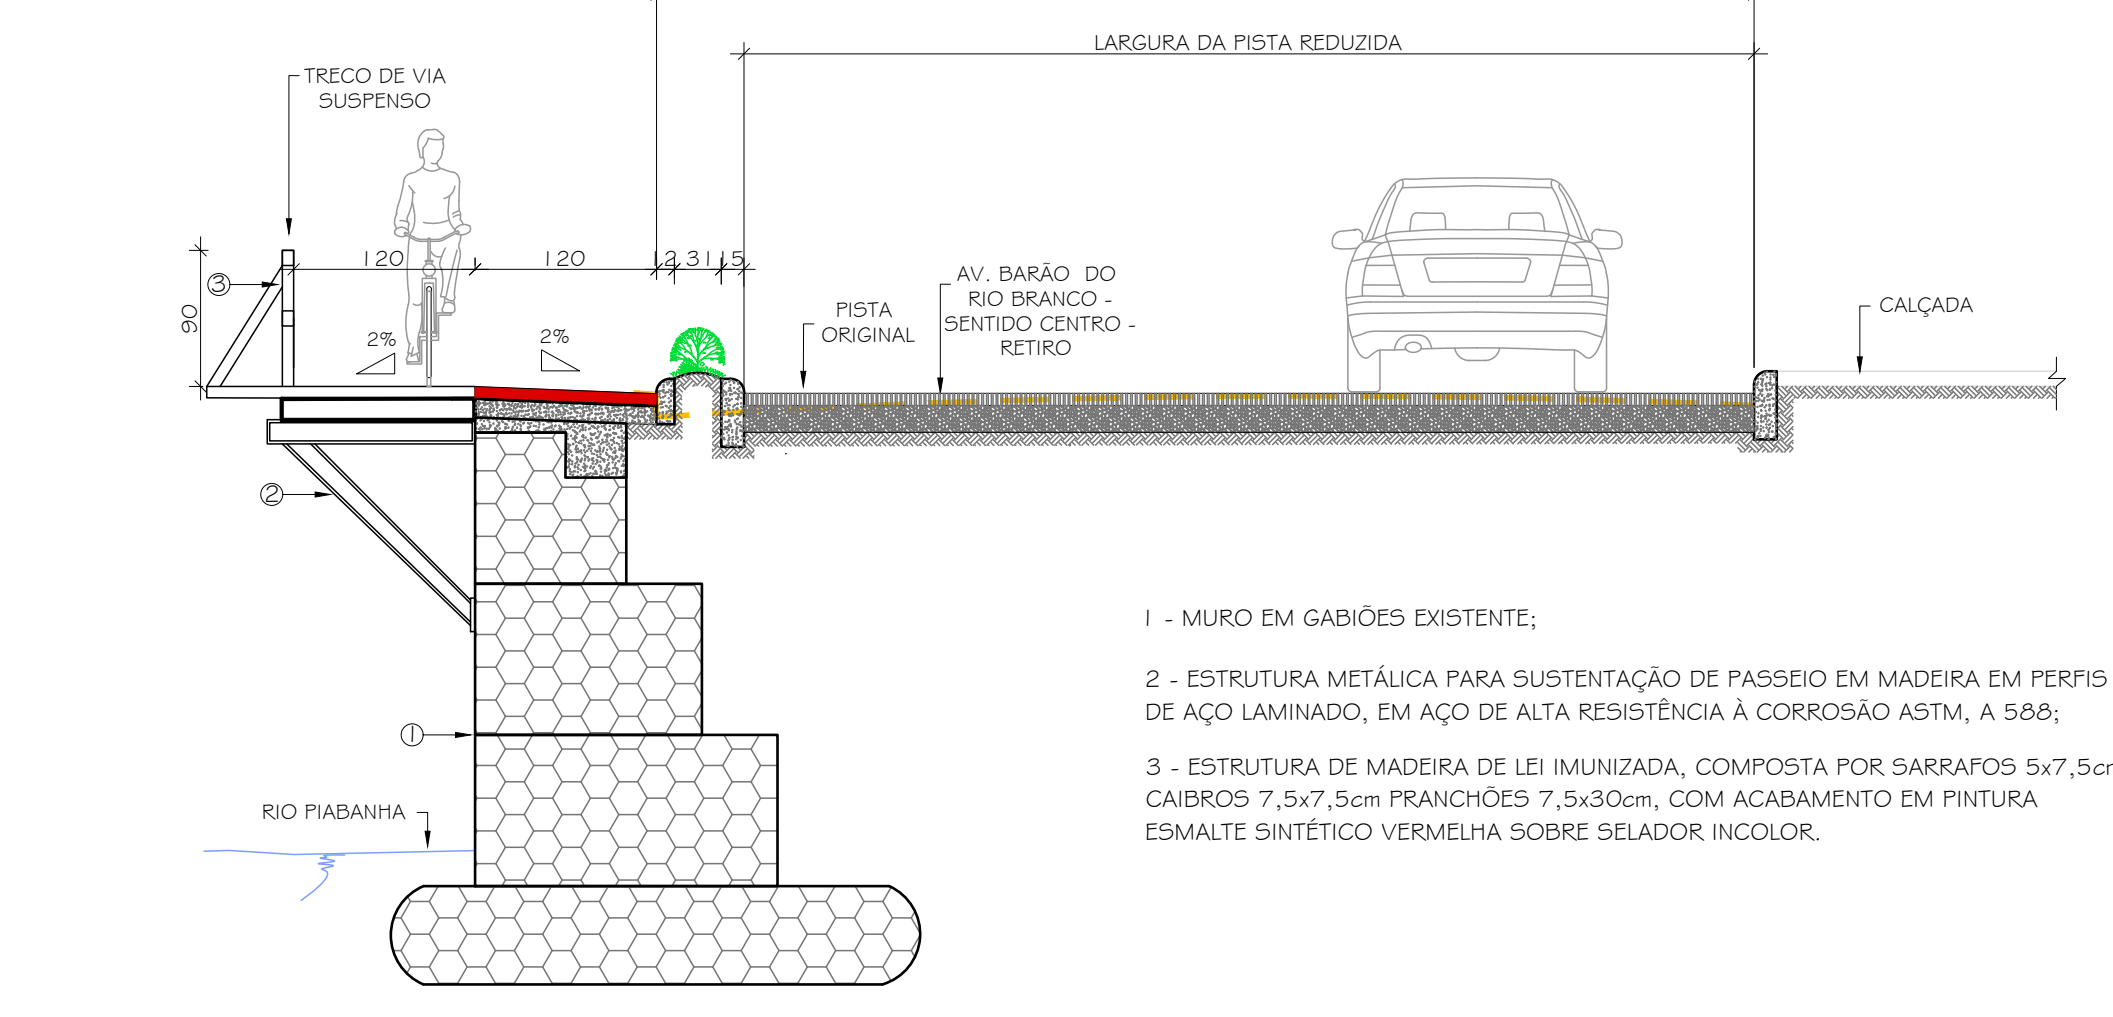


04 SEÇÃO TÍPICA 5A  
ESCALA: 1/50

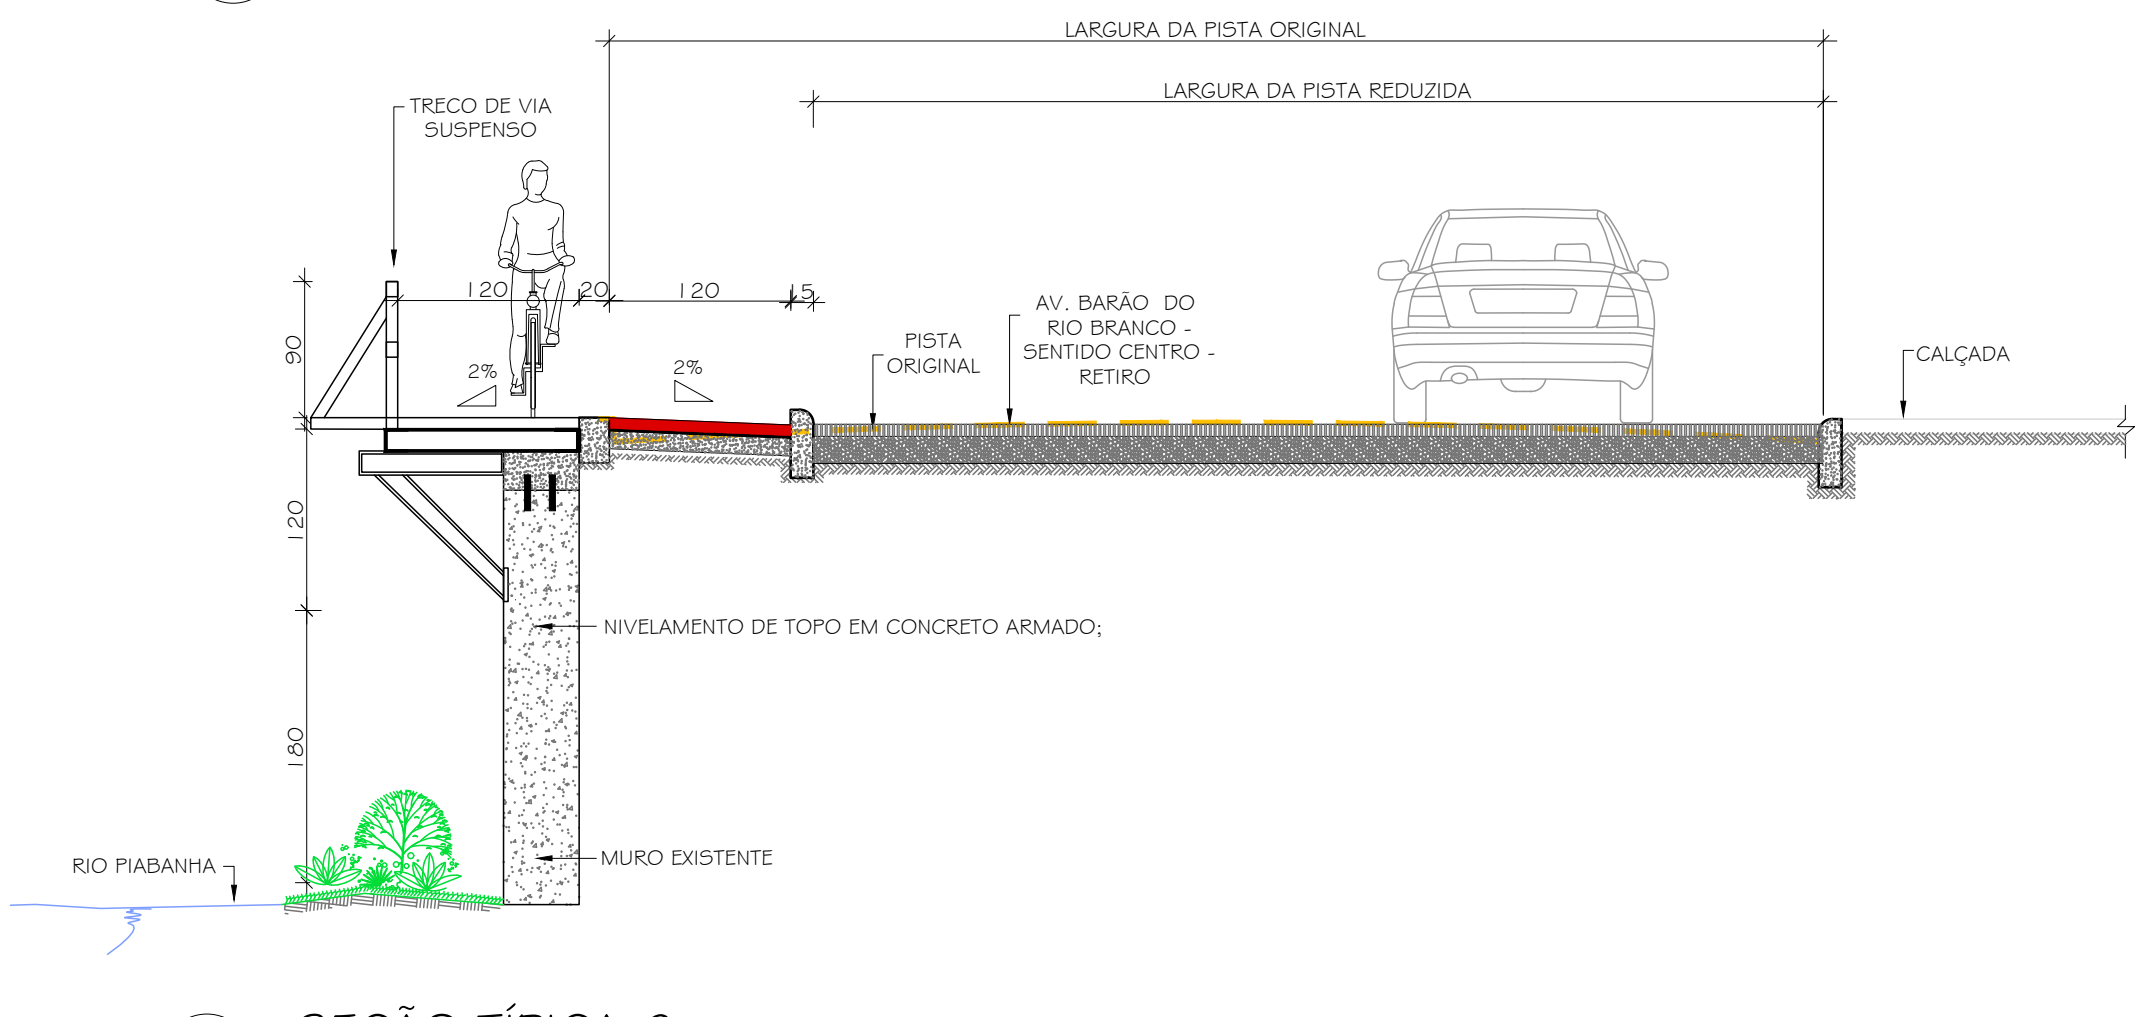

06 SEÇÃO TÍPICA 6  
ESCALA: 1/50

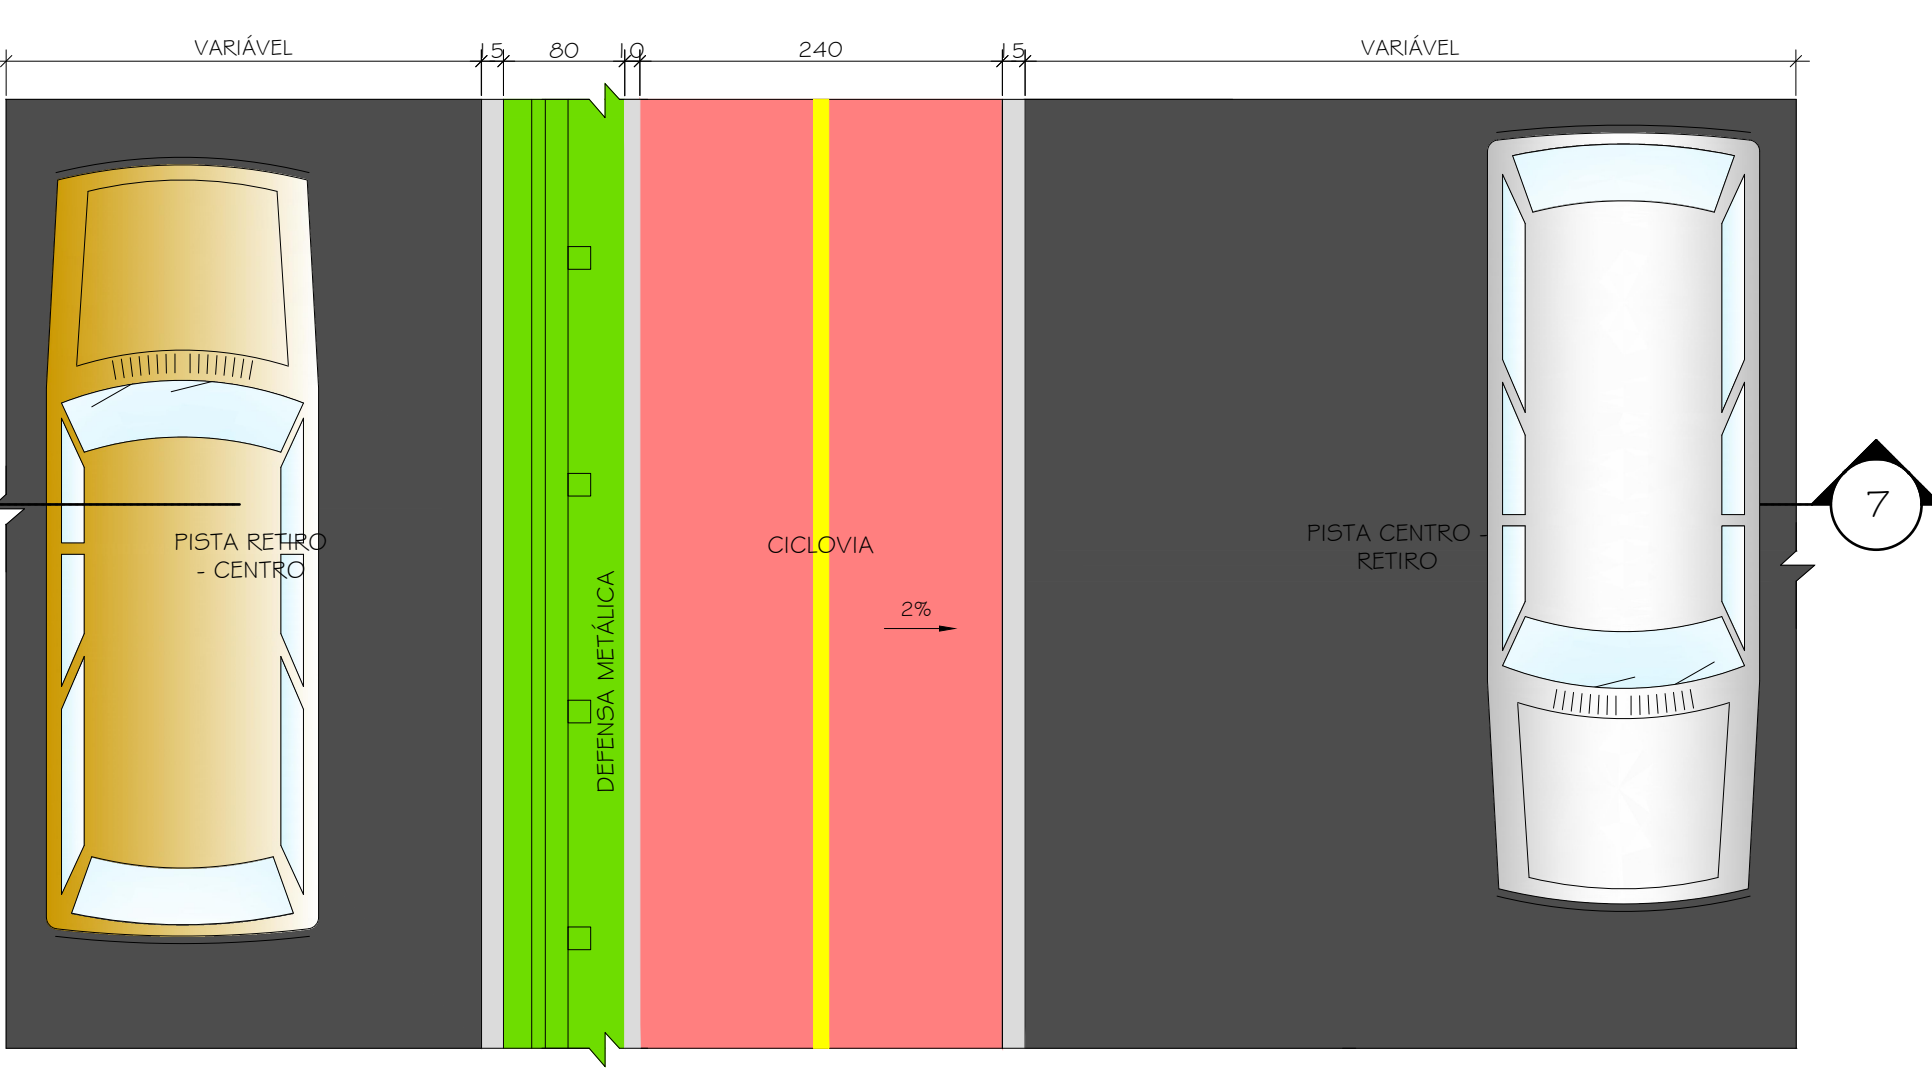


07 PLANTA BAIXA TÍPICA 7  
ESCALA: 1/50

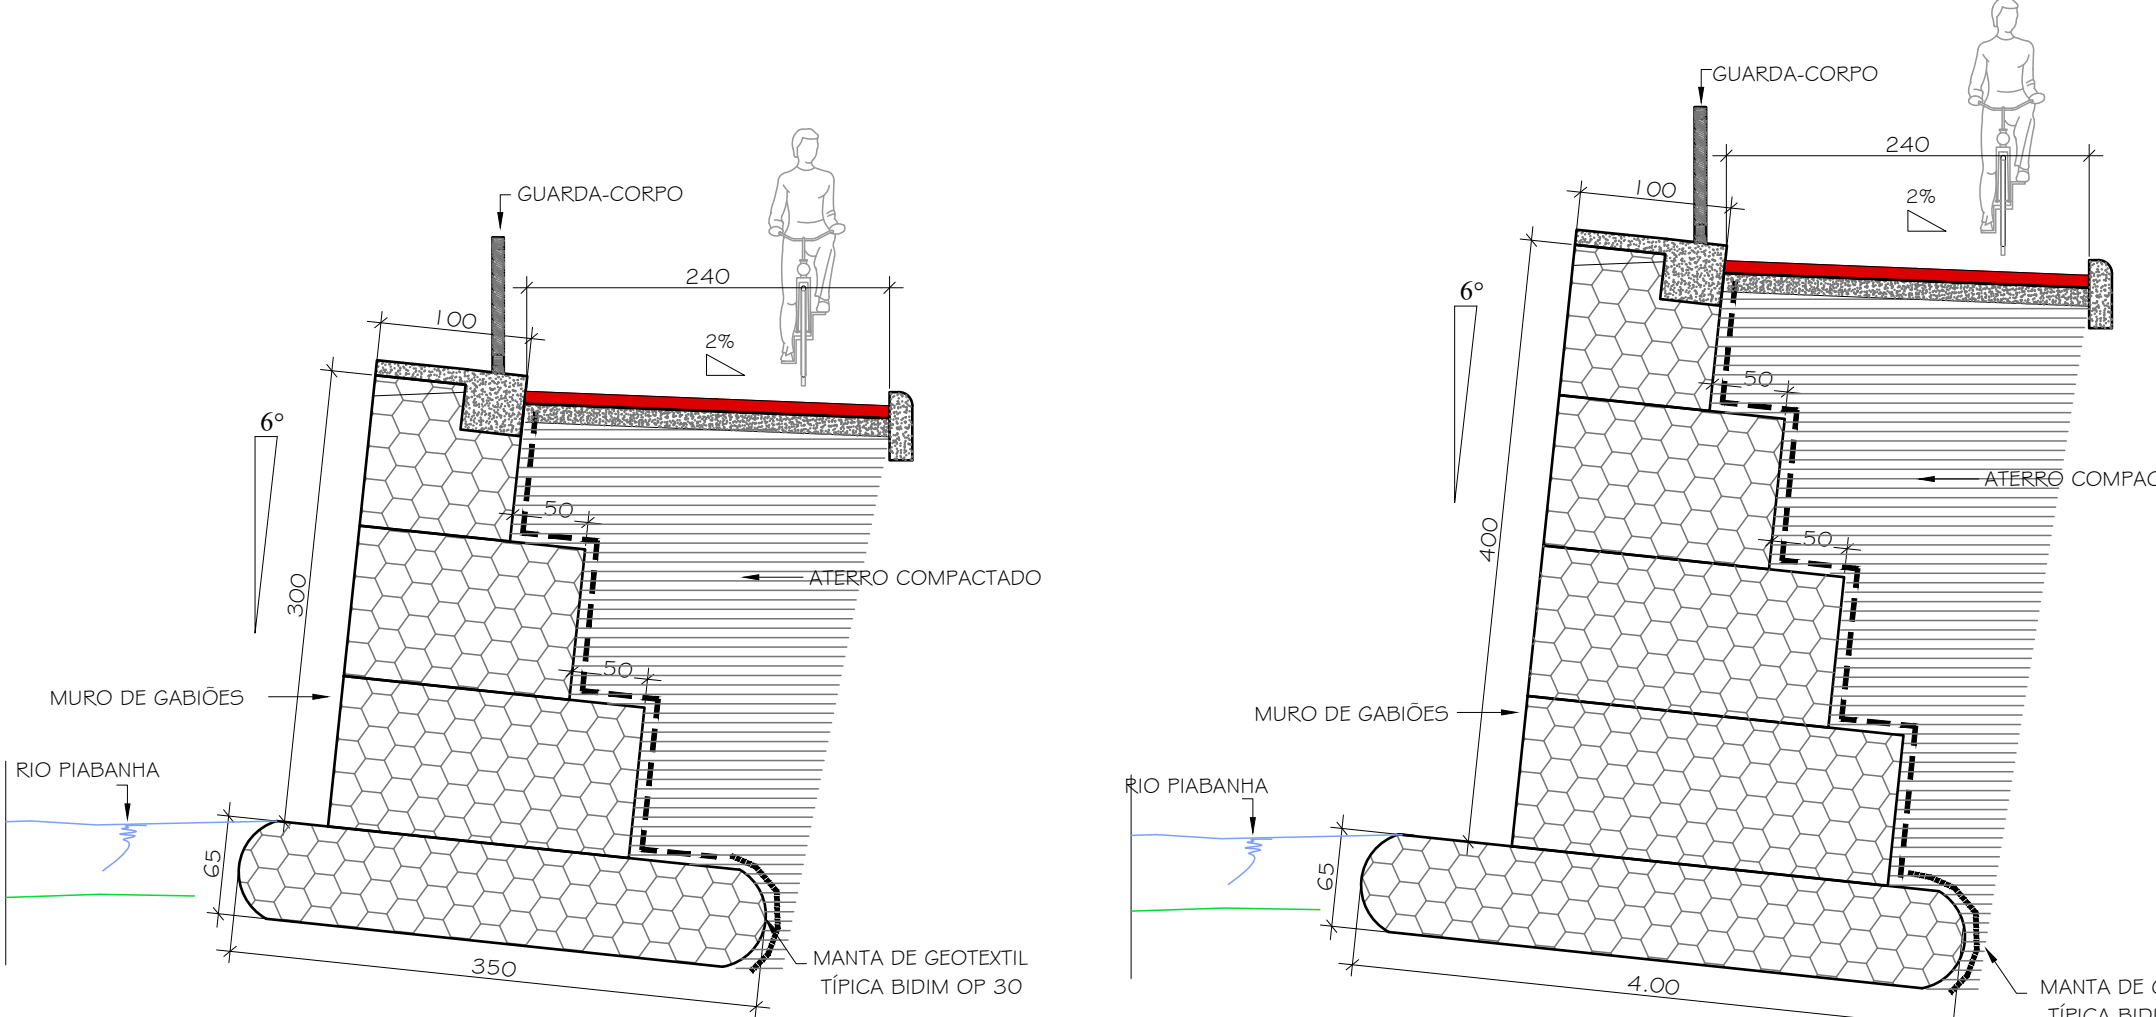

09 SEÇÃO TÍPICA 8  
ESCALA: 1/50

10 SEÇÃO TÍPICA 9  
ESCALA: 1/50

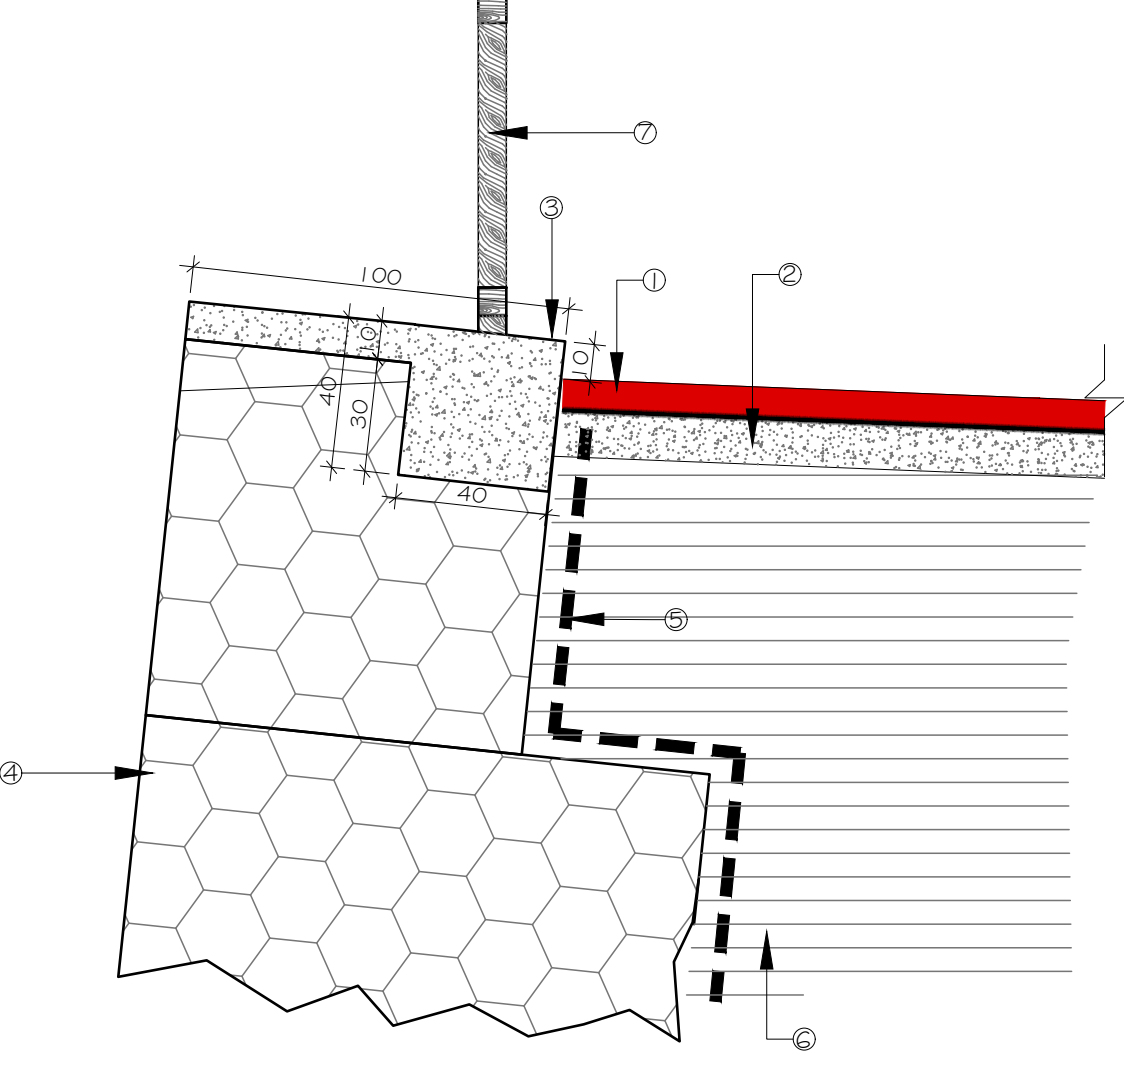


11 DETALHE MUROS EM GABIÕES  
ESCALA: 1/20

- LEGENDA:
- 1 - PAVIMENTO RÍGIDO EM CONCRETO SIMPLES,  $f_{ck} \geq 15 \text{ MPa}$  COM 8 cm DE ESPESURA, COLORIDO COM ÓXIDO DE FERRO VERMELHO SINTÉTICO. JUNTAS SERRADAS A CADA 1,5m, ACABAMENTO DE SUPERFÍCIE DESPILADO, CAMARUADO E VAUSSOURADO E JUNTA DE DILATAÇÃO A CADA 15,0m.
  - 2 - SUB-BASE EM BRITA CORRIDA COMPACTADA ATÉ G.C.  $\geq 95\% \text{ P}_1$ .
  - 3 - MURETA DE CONCRETO ARMADO  $f_{ck} \geq 25 \text{ MPa}$ .
  - 4 - GABIÃO CONFECCIONADOS COM MALHA HEXAGONAL TÍPICA 8 x 10 cm A DUPLA FORÇA EM FIOSSE AÇO COM PROTEÇÃO CONTRA A CORROSÃO EM LIGA DE ZINCO E ALUMÍNIO E REVESTIDOS COM PVC, Ø REI: 2,7 mm e Ø EXT.: 3,7 mm.
  - 5 - MANTA EM GEOTÊXIL NÃO - TECIDO EM POLIÉSTER, RESISTÊNCIA LONGITUDINAL À TRAÇÃO  $\geq 10 \text{ kN/m}$ .
  - 6 - ATERRO COMPACTADO MECANICAMENTE EM CAMADAS DE 25cm ATÉ G.C.  $\geq 100\% \text{ P}_1$ .
  - 7 - GUARDA-CORPO COMPOSTO POR CAIBROS E SARRAFOS DE MADEIRA DE LEI IMUNIZADA E PINTADA COM TINTA ESMALT SINTÉTICA COR VERMELHA.

08 SEÇÃO TÍPICA 7  
ESCALA: 1/50


12 DETALHE DO GUARDA CORPO  
ESCALA: 1/25

13 DETALHE CAIBRO  
ESCALA: 1/20

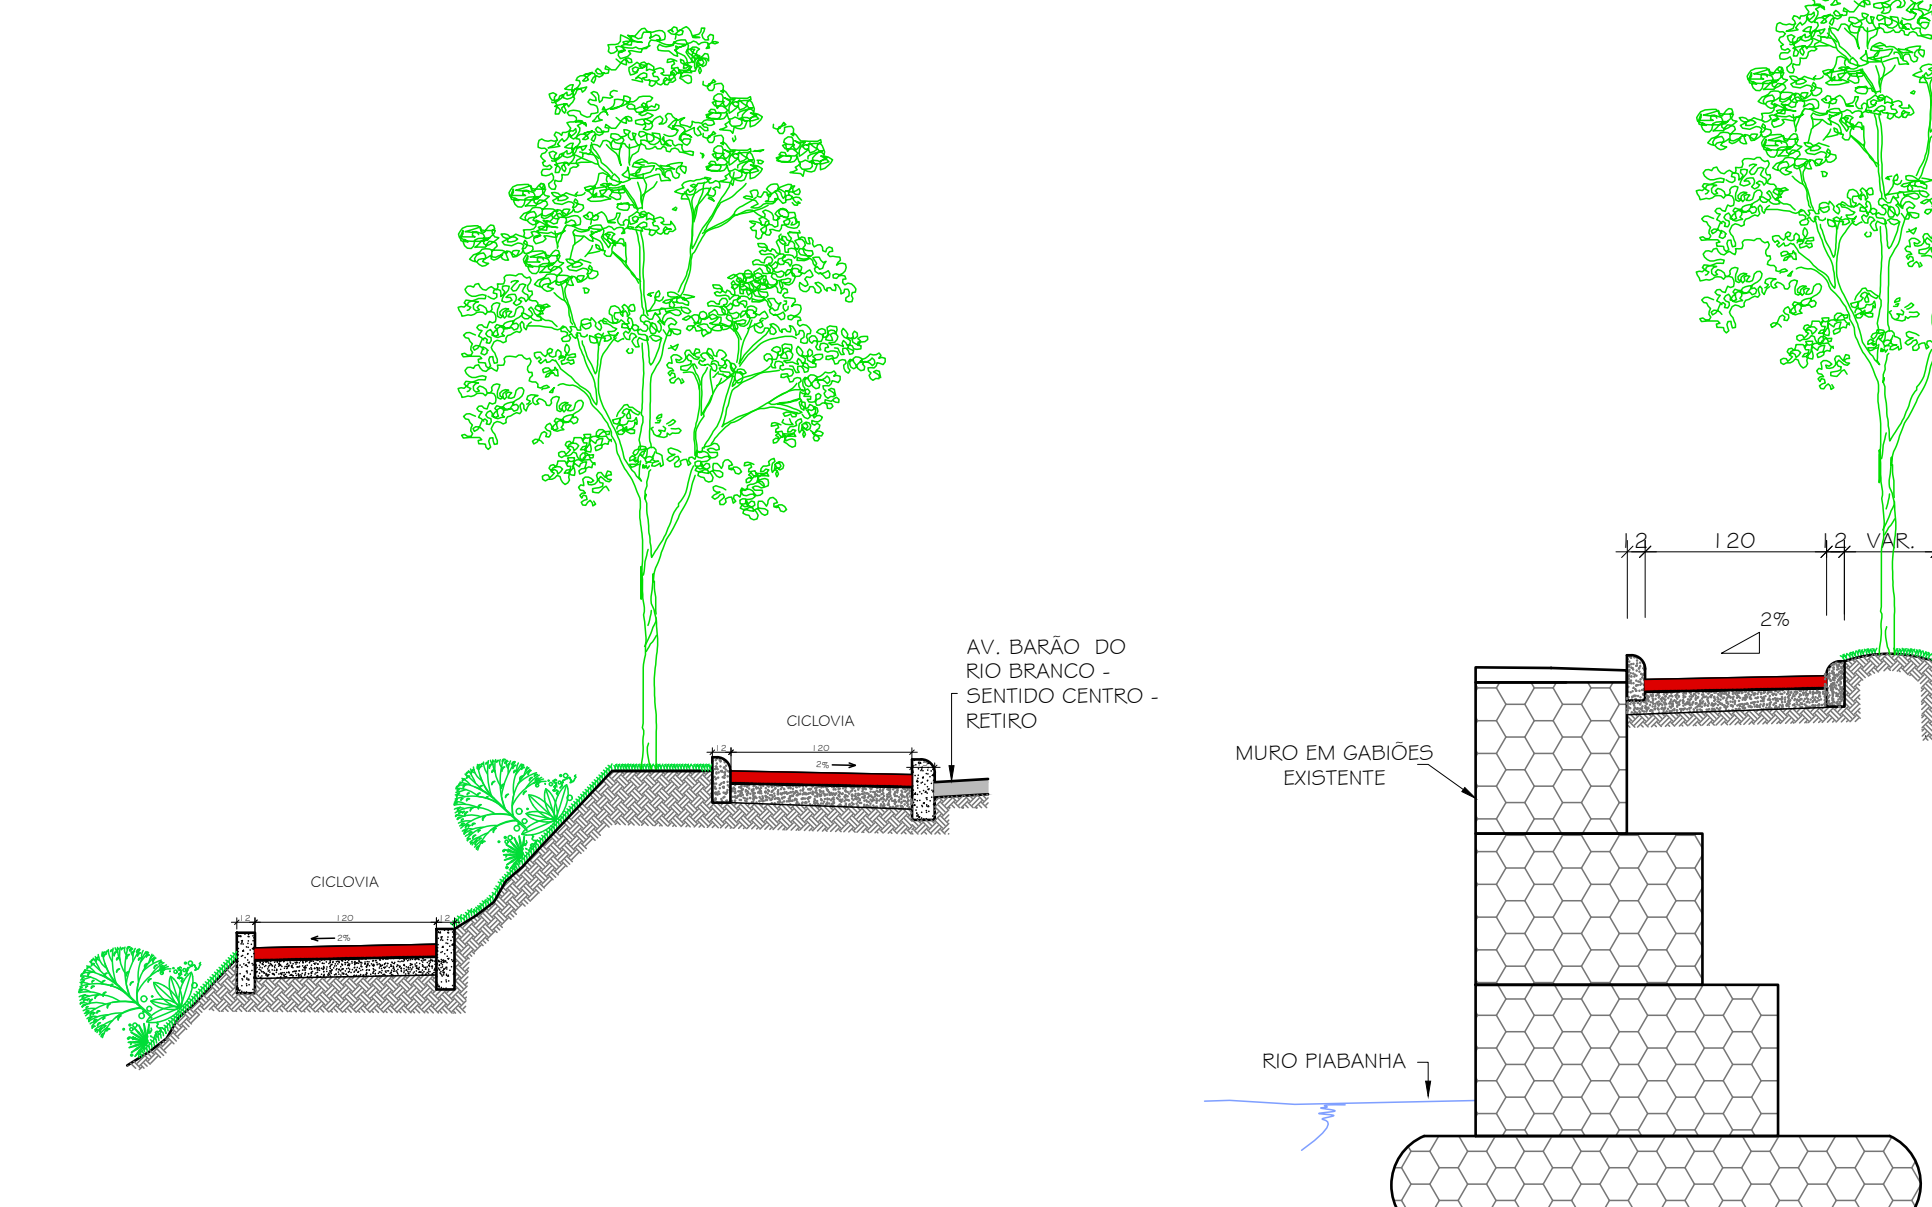

14 SEÇÃO TÍPICA 10  
ESCALA: 1/50

15 SEÇÃO TÍPICA 11  
ESCALA: 1/50

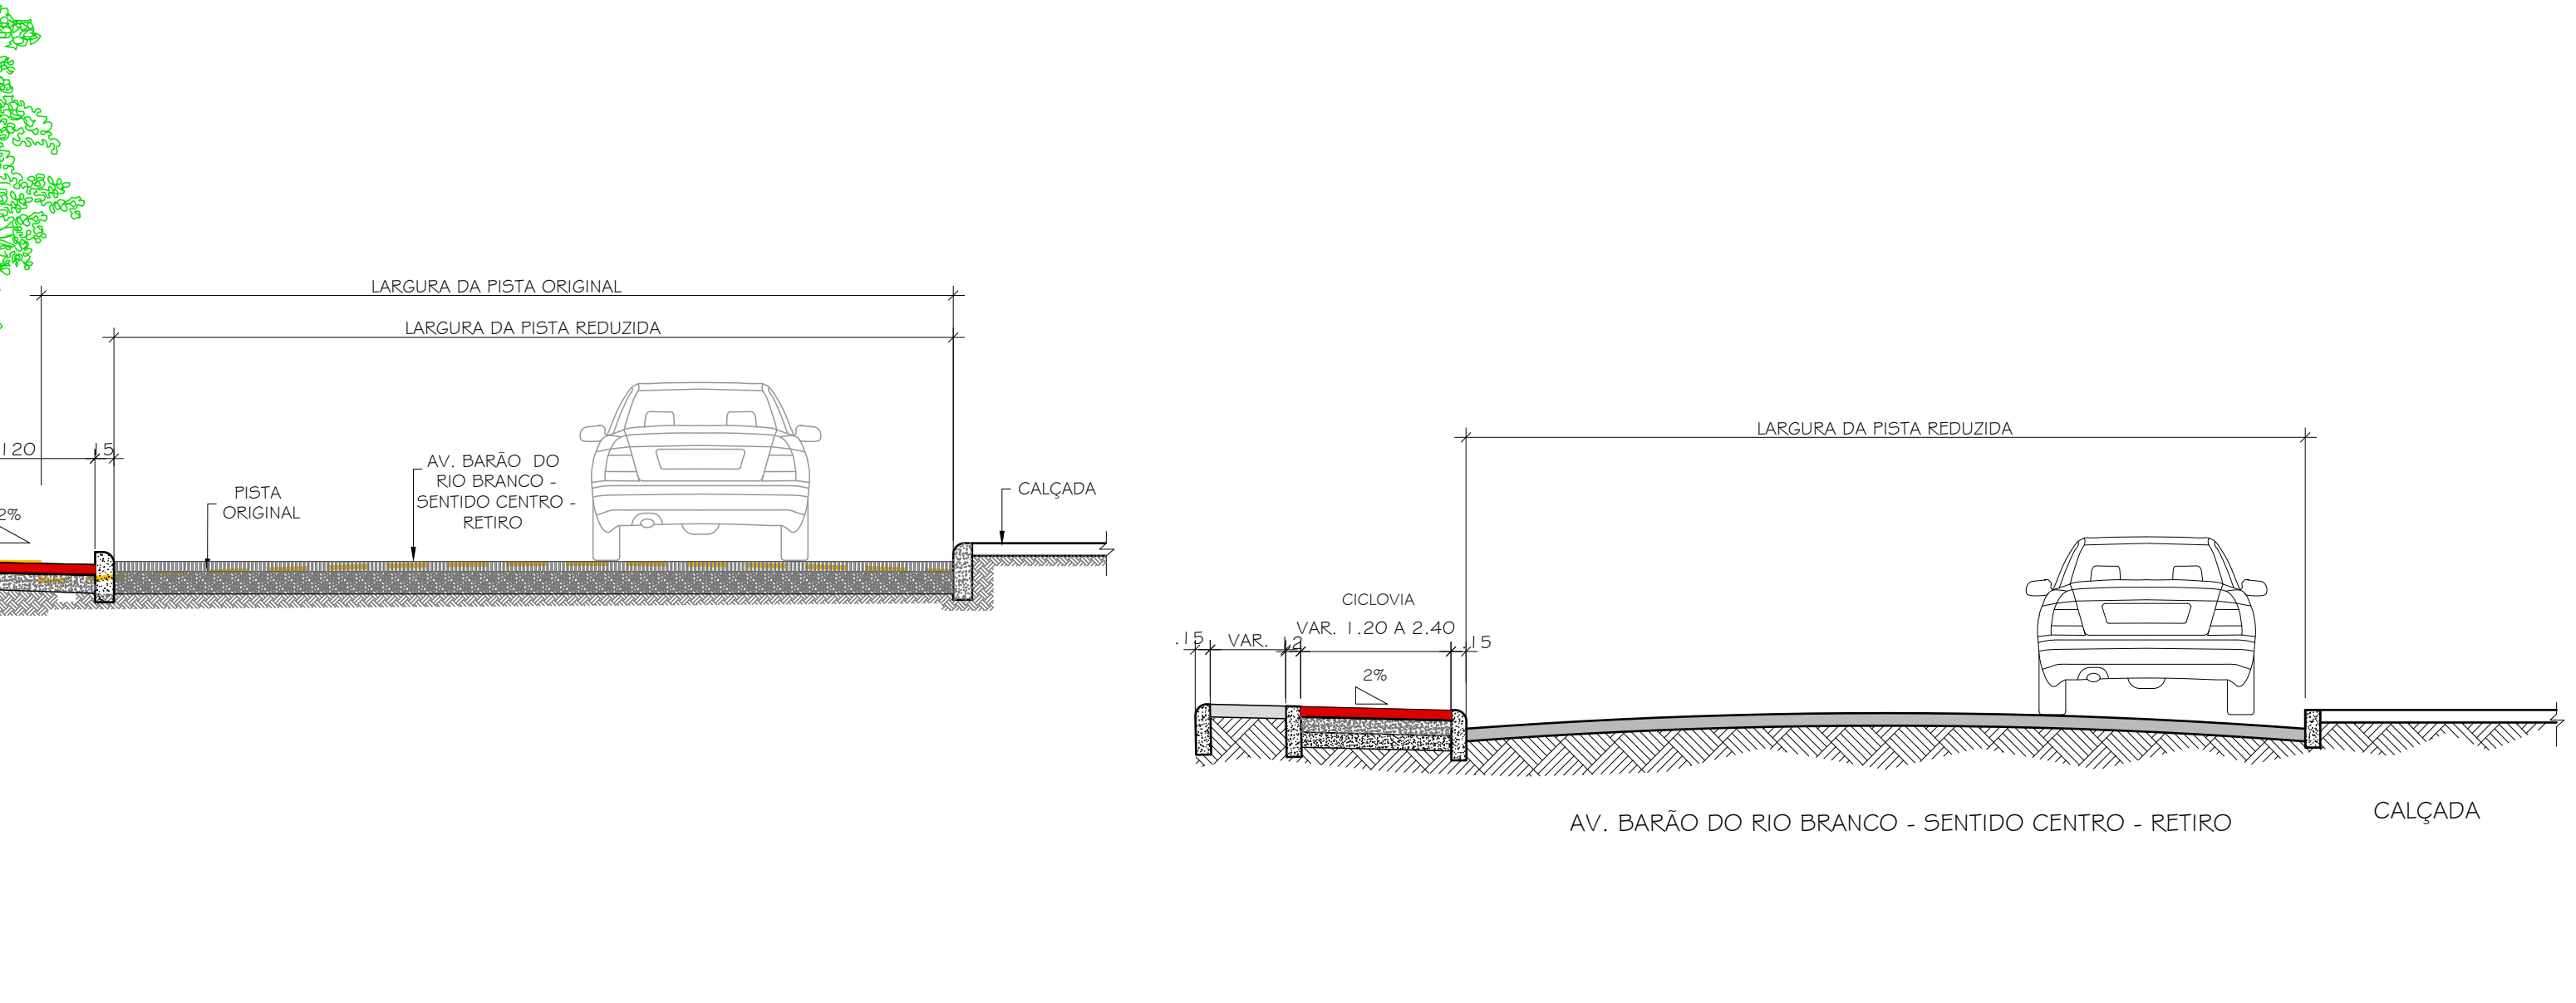

16 SEÇÃO TÍPICA 12  
ESCALA: 1/25

NOTAS GERAIS

- 1 - CONFERIR MEDIDAS NO LOCAL.
- 2 - NÍVEIS E DIMENSÕES EM CENTÍMETRO, EXCETO ONDE INDICADO.

DIREITOS AUTORAIS RESERVADOS. A REPRODUÇÃO TOTAL OU PARCIAL SEM PRÉVIA AUTORIZAÇÃO, SUJEITARÁ O INFRATOR ÀS PENAS DA LEI FEDERAL 9610/98 E LEI ESTADUAL Nº 4144.

OR	EMISSÃO INICIAL	27/11/2025	LCDO
REVISÃO	DISCRIMINAÇÃO	DATA	RESP.

CONSTRUTORA

PROJETISTA

theopratiq

ELABORADO POR: [nome] DATA: [data]

AV. BARÃO DO RIO BRANCO - CENTRO, PETRÓPOLIS - RJ

ARQUIVO: THEOPRATIQU-07-08\_R01.dwg

ANTEPROJETO DO PARQUE FLUVIAL LINEAR DA AV. BARÃO DO RIO BRANCO

CICLOVIA AV. BARÃO DO RIO BRANCO SEÇÕES E DETALHES TÍPICOS

08/08

THEOPRATIQU

ESCALA: [escala]

REVISÃO: [revisão]

DATA: [data]

PROJETO: [projeto]

CONSTRUTORA: [construtora]