




1 PLANTA BAIXA - BICILETÁRIO TIPO 1
ESCALA 1/100

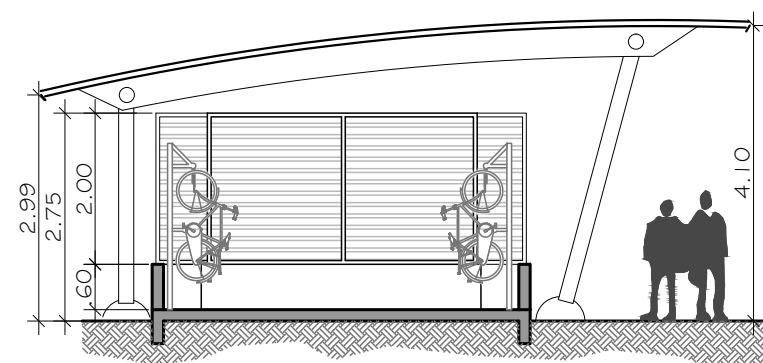


2 CORTE TRANSVERSAL A-A' - TIPO 1
ESCALA 1/100

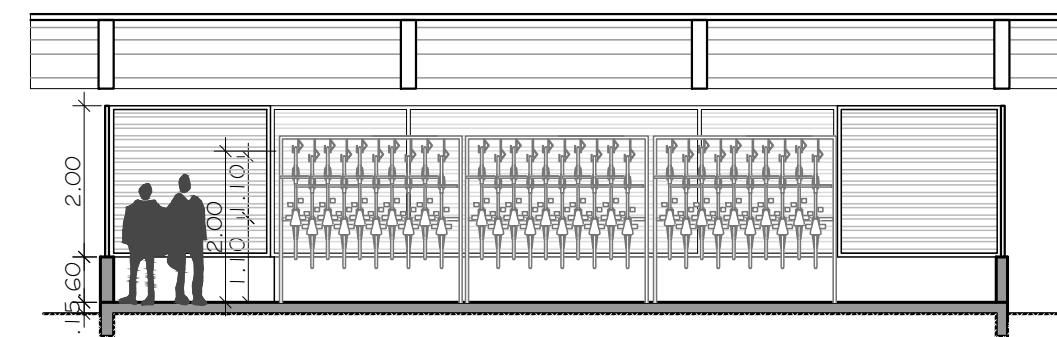


3 CORTE LONGITUDINAL B-B' - TIPO 1
ESCALA 1/100

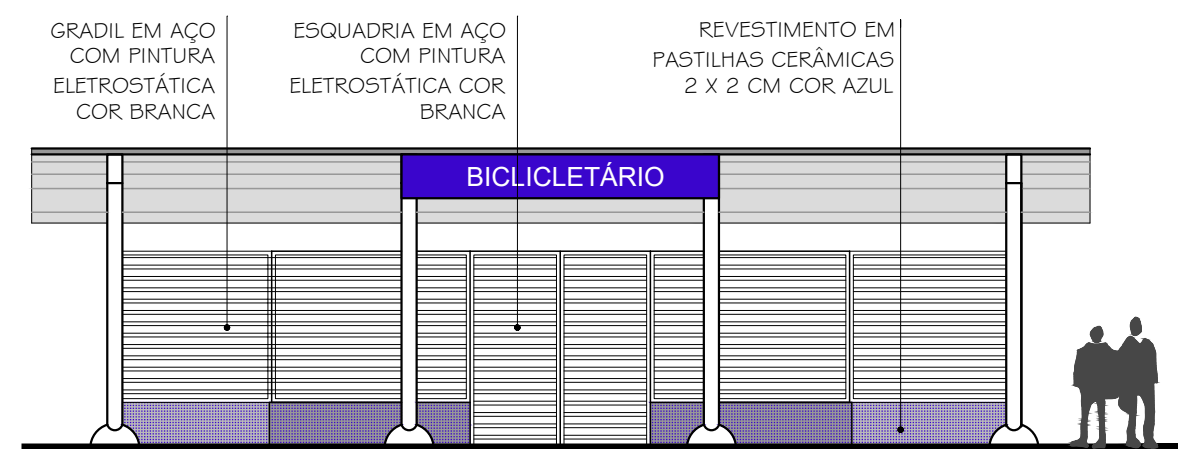


4 VISTA FRONTAL- TIPO 1
ESCALA 1/100

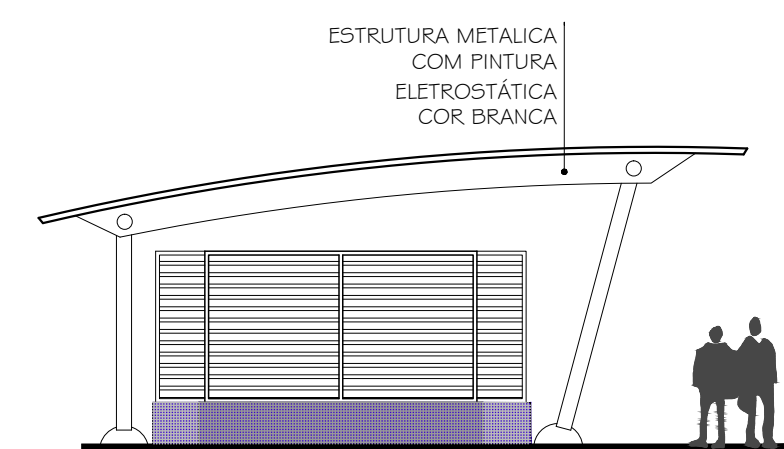


5 VISTA LATERAL ESQUERDA- TIPO 1
ESCALA 1/100

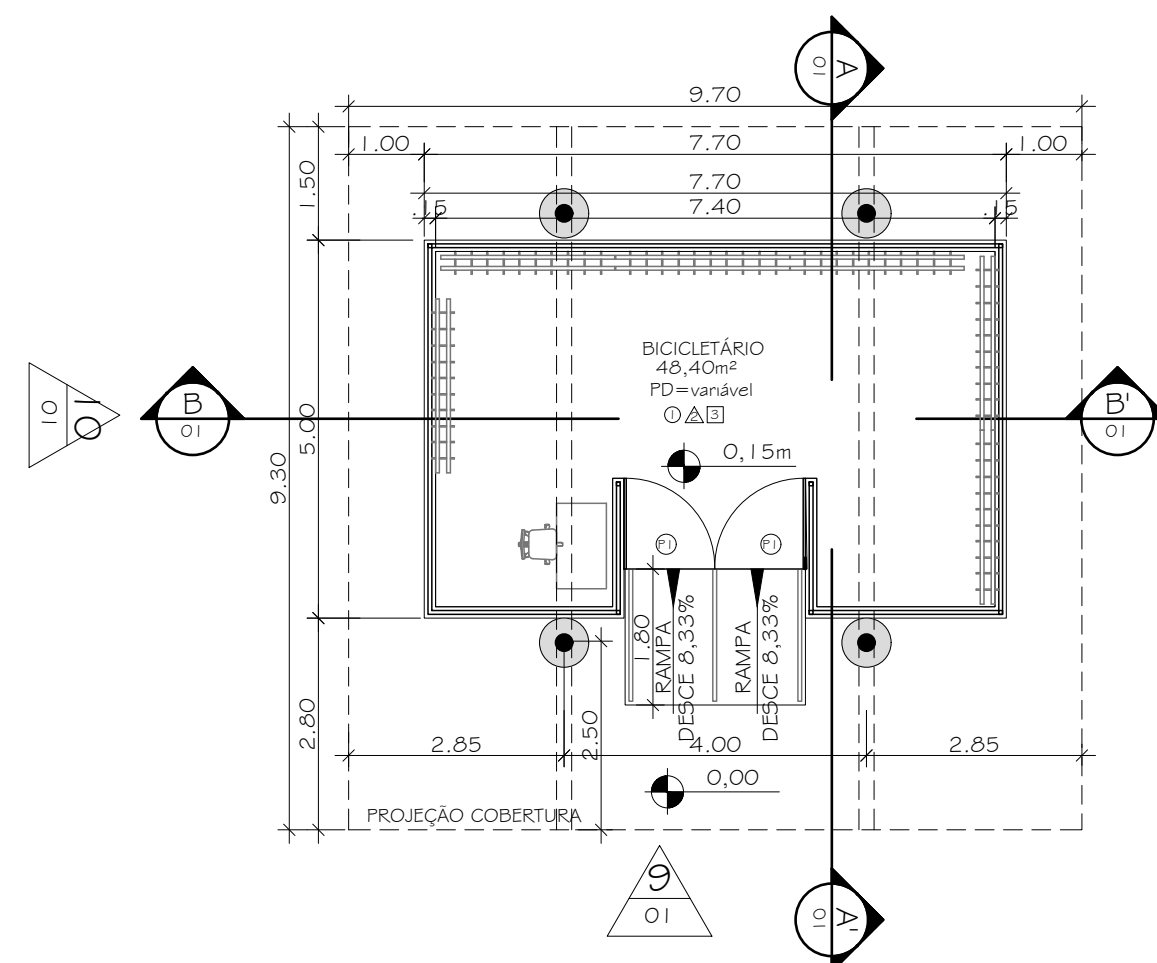


6 PLANTA BAIXA - BICILETÁRIO TIPO 2
ESCALA 1/100

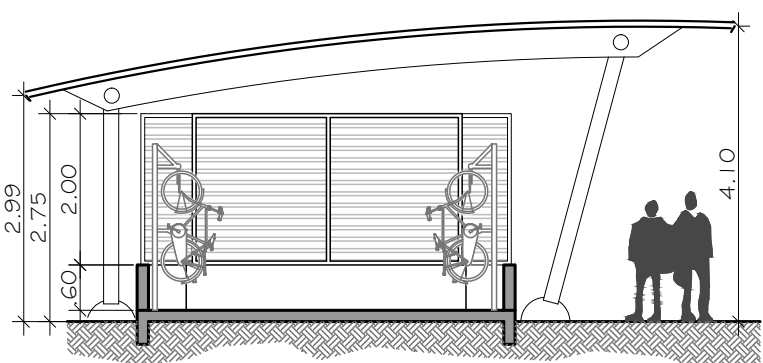


7 CORTE TRANSVERSAL A-A' - TIPO 2
ESCALA 1/100

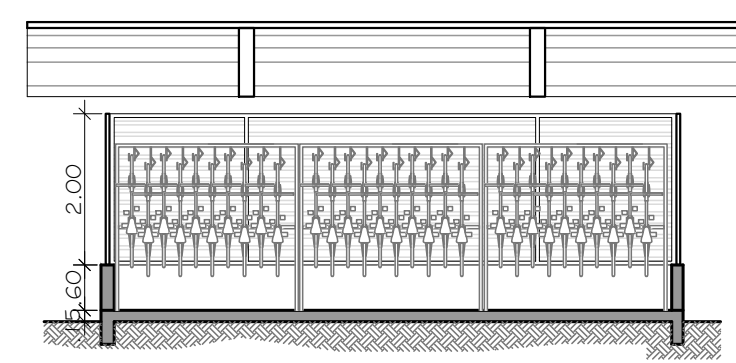

8 CORTE LONGITUDINAL B-B' - TIPO 2
ESCALA 1/100

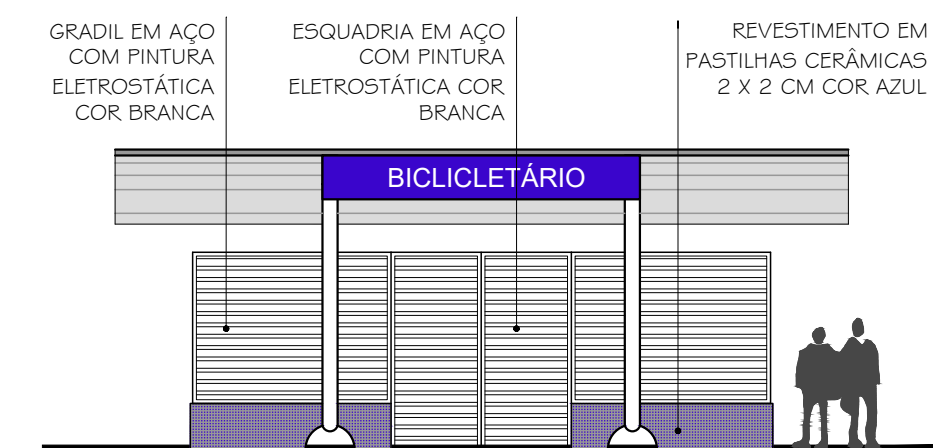

9 VISTA FRONTAL- TIPO 2
ESCALA 1/100

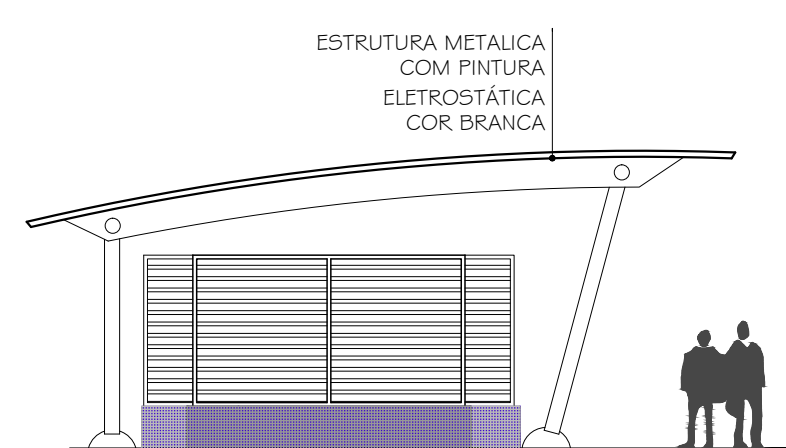

10 VISTA LATERAL ESQUERDA - TIPO 2
ESCALA 1/100

LEGENDA


	○ PISO	△ PAREDE	□ TETO
1	PAVIMENTAÇÃO EM PISO CIMENTADO COM ACABAMENTO POLIDO		
2	REVESTIMENTO EM PASTILHAS CERÂMICAS 2X 2 CM COR AZUL		
3	COBERTURA EM TELHA DE CHAPA DE AÇO GALVANIZADO COM ISOLAMENTO TERMOACÚSTICO EM POLIESTIRENO		

QUADRO DE ESQUADRIAS :


PORTAS:

TIPO:	CÓDIGO	DIMENSÕES: LARGURA x ALTURA	Nº FOLHAS	QUANT.	ESPECIFICAÇÕES :
ABRIR	P1	1.20 x 2.60	02	01	ESQUADRIA EM AÇO COM PINTURA ELETROSTÁTICA COR BRANCA

INDICAÇÃO DE CORTE

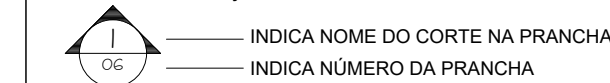

INDICAÇÃO DE VISTA

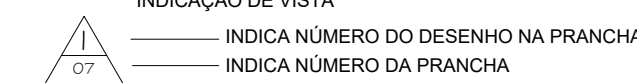

NOTAS GERAIS

- 1 - CONFERIR MEDIDAS NO LOCAL;
- 2 - NÍVEIS E DIMENSÕES EM METRO;

DIREITOS AUTORAIS RESERVADOS. A REPRODUÇÃO TOTAL OU PARCIAL SEM PRÉVIA AUTORIZAÇÃO, SUJEITARÁ O INFRATOR ÀS PENAS DA LEI FEDERAL 9610/98 E LEI ESTADUAL Nº 4144.

REVISÃO	DISCRIMINAÇÃO	DATA	RESP.
00	EMIÇÃO INICIAL	27/11/2025	LCDO

CONSTRUTORA



PROJETISTA



LOCAL:
PETRÓPOLIS - RJ

ARQUIVO:
THEO2403-ARQANT-01_R0.dwg

ANTEPROJETO DO PARQUE FLUVIAL LINEAR DA AV. BARÃO DO RIO BRANCO

BICICLETÁRIOS TIPO 1 E 2

THEO2403-ARQANT-01

ELABORADO :	VISTO :
ARQ. ROSANGELA MOURA	
PLANTA: 01/01	DATA: NOV/2025
DESENHO : ARQ. ROSANGELA MOURA	ESCALA : INDICADA

SETAGEM	
COR	ESPESS.
1	0.1
2	0.2
3	0.3
4	0.35
5	0.4
6	0.5
7	0.05
8	0.1
9	0.1
10-255	0.2