




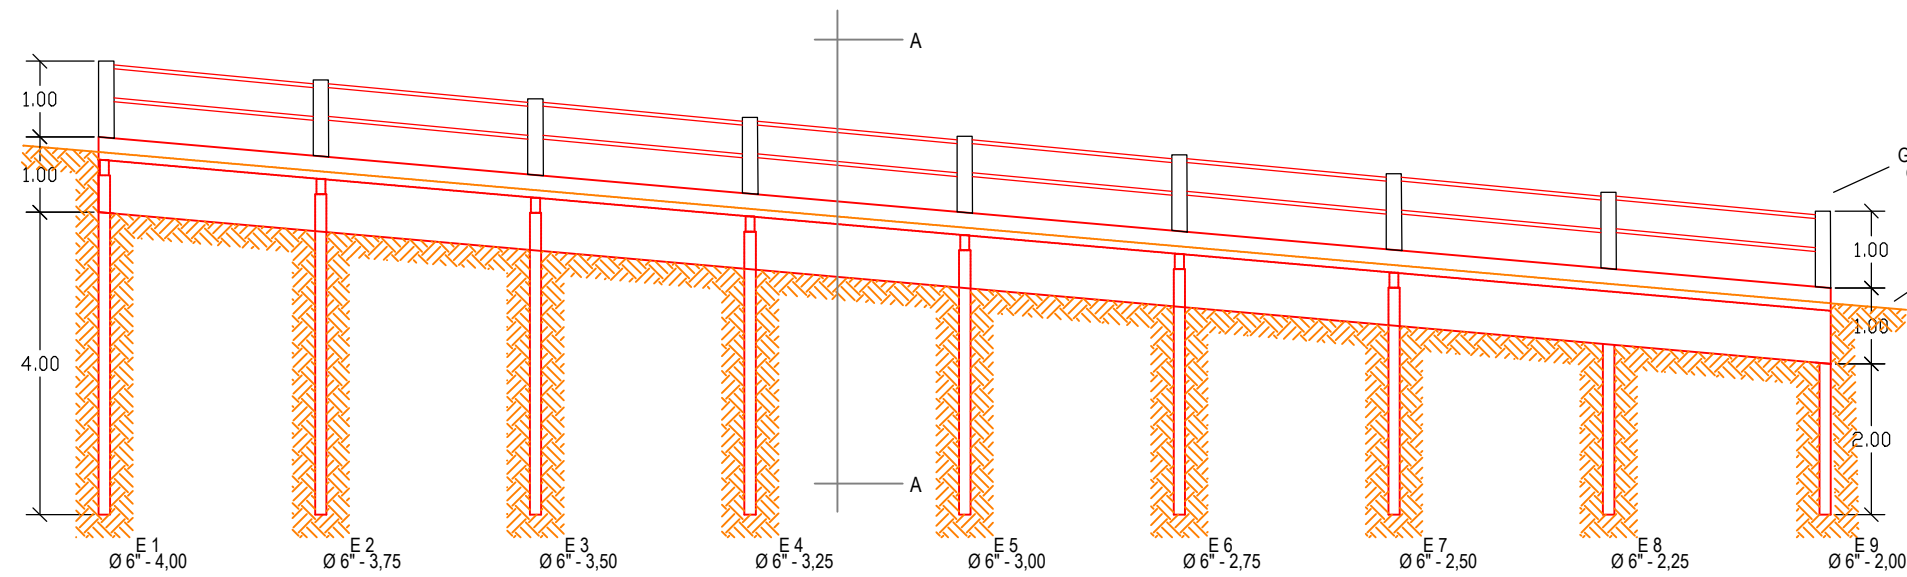

SEÇÃO LONGITUDINAL

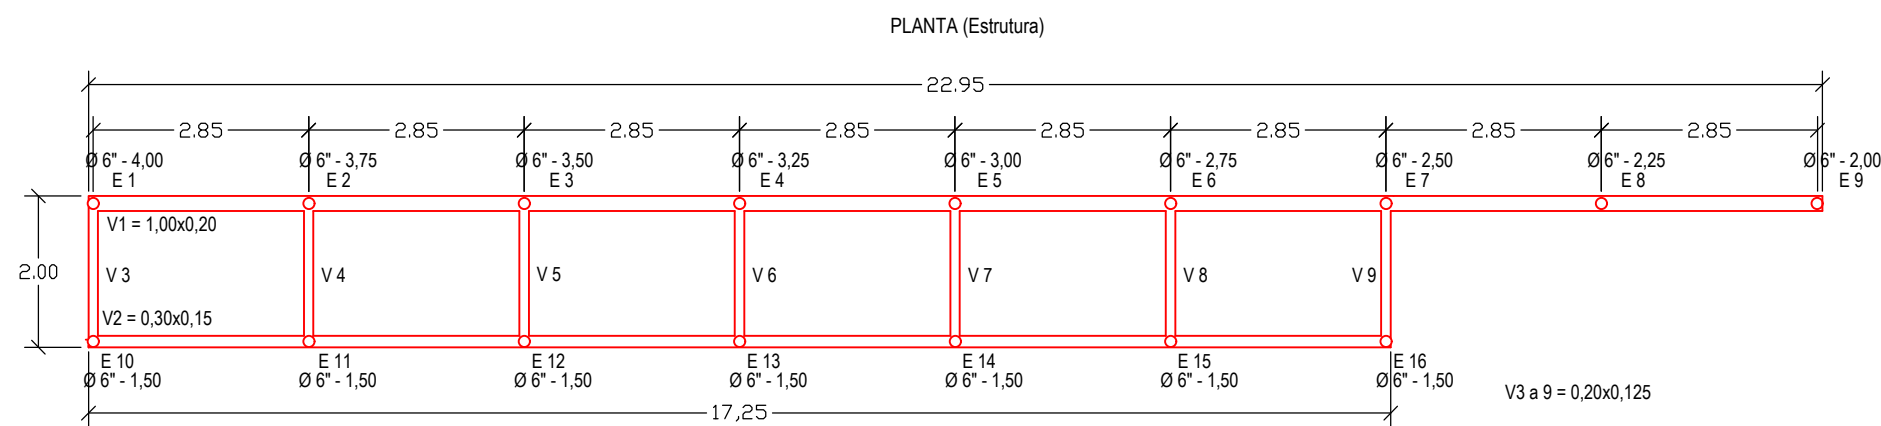





PLANTA (Estrutura)

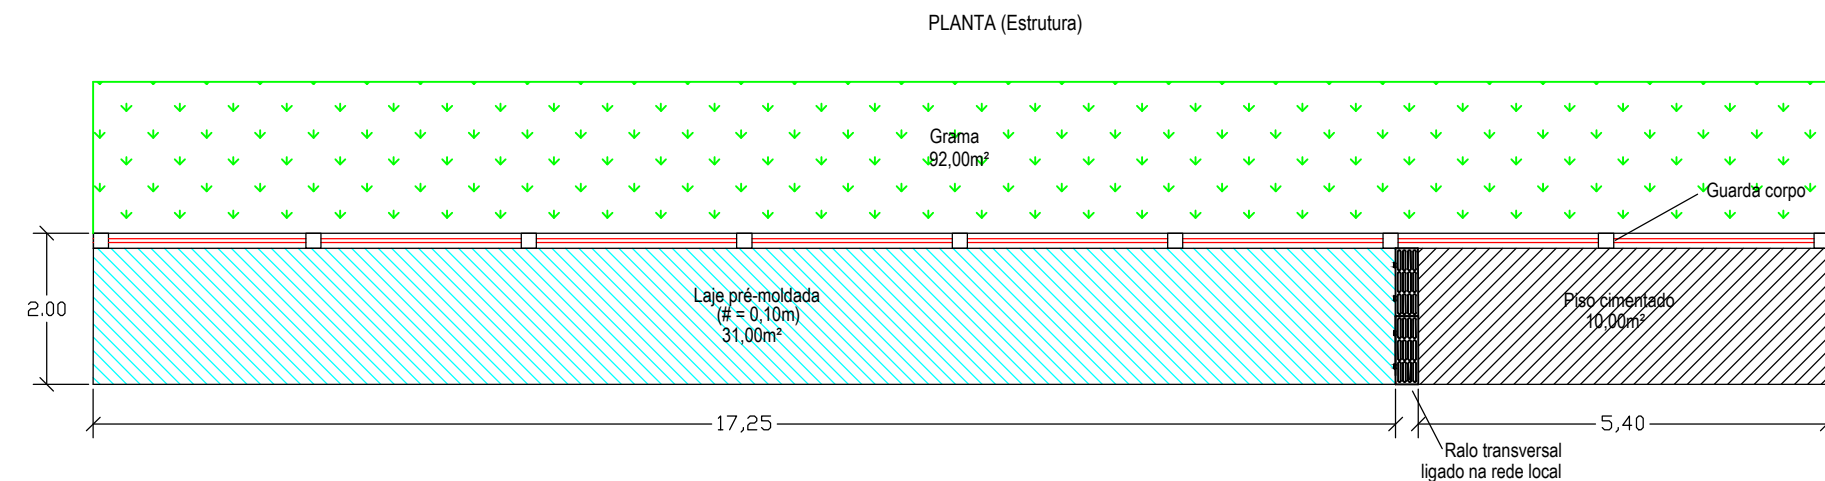

PLANTA (Estrutura)

PLANTA BAIXA

RALO TRANSVERSAL

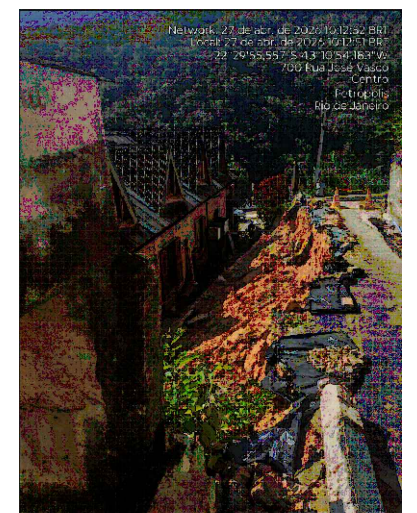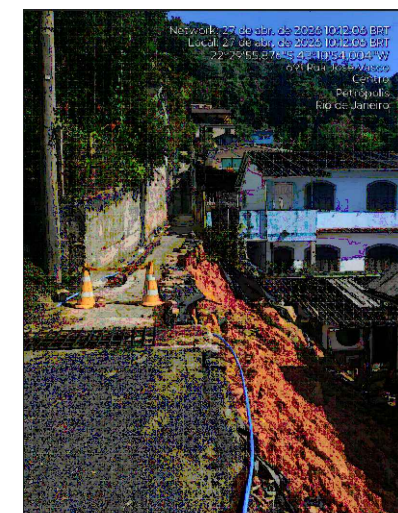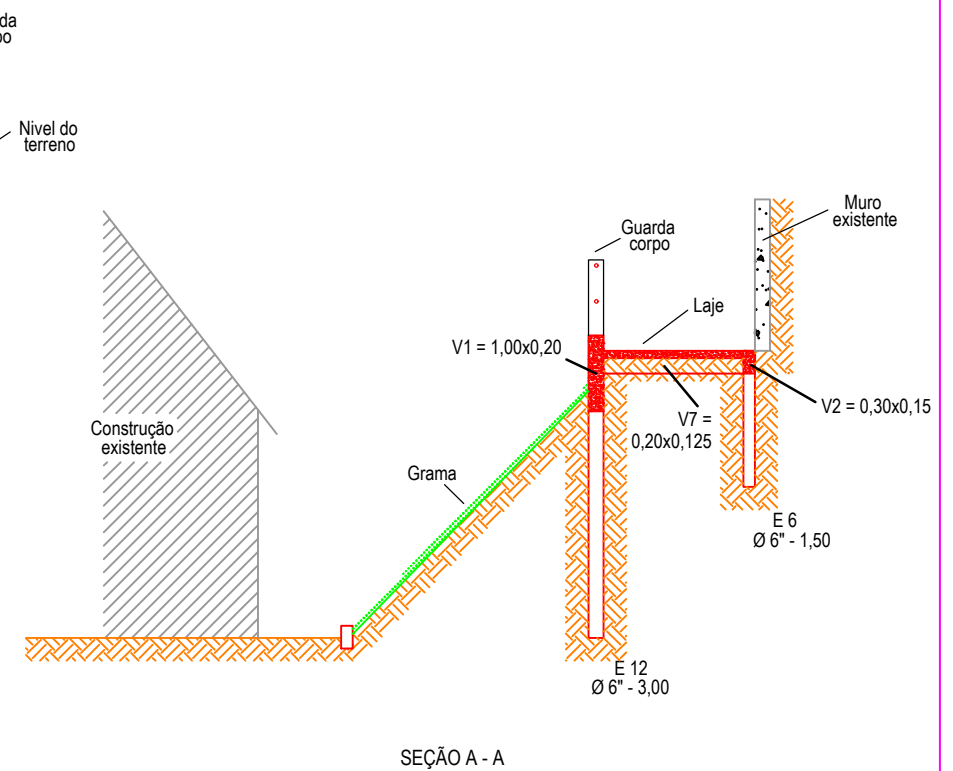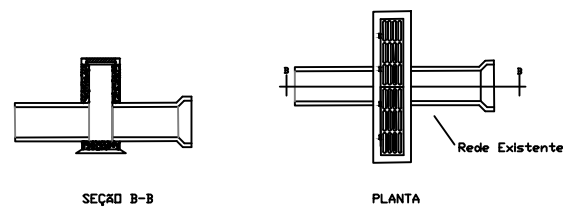

OBS: MEDIDAS EXPRESSAS EM METROS. TODAS AS MEDIDAS DEVEM SER CONFERIDAS NO LOCAL.



**PREFEITURA MUNICIPAL
DE PETRÓPOLIS**

Secretaria de Obras
Dep. de Projetos, Convênios e
PPP

TÍTULO
ROJETO BASICO DE EXECUÇÃO DE ESTRUTURA DE CONCRETO
ARMADO PARA RECUPERAÇÃO DE SERVIDÃO

AUTOR DO PROJETO DE ARQUITETURA

AUTOR DO DESENHO

RICARDO ROCHA

LOCAL

RUA JOSÉ VASCO, PROX. N° 700
CENTRO - PETRÓPOLIS - RJ

DESENHO

PROPOSTA ESQUEMÁTICA

PRANCHA

02/02

ESCALA

1/100

DATA

MAIO/2026