


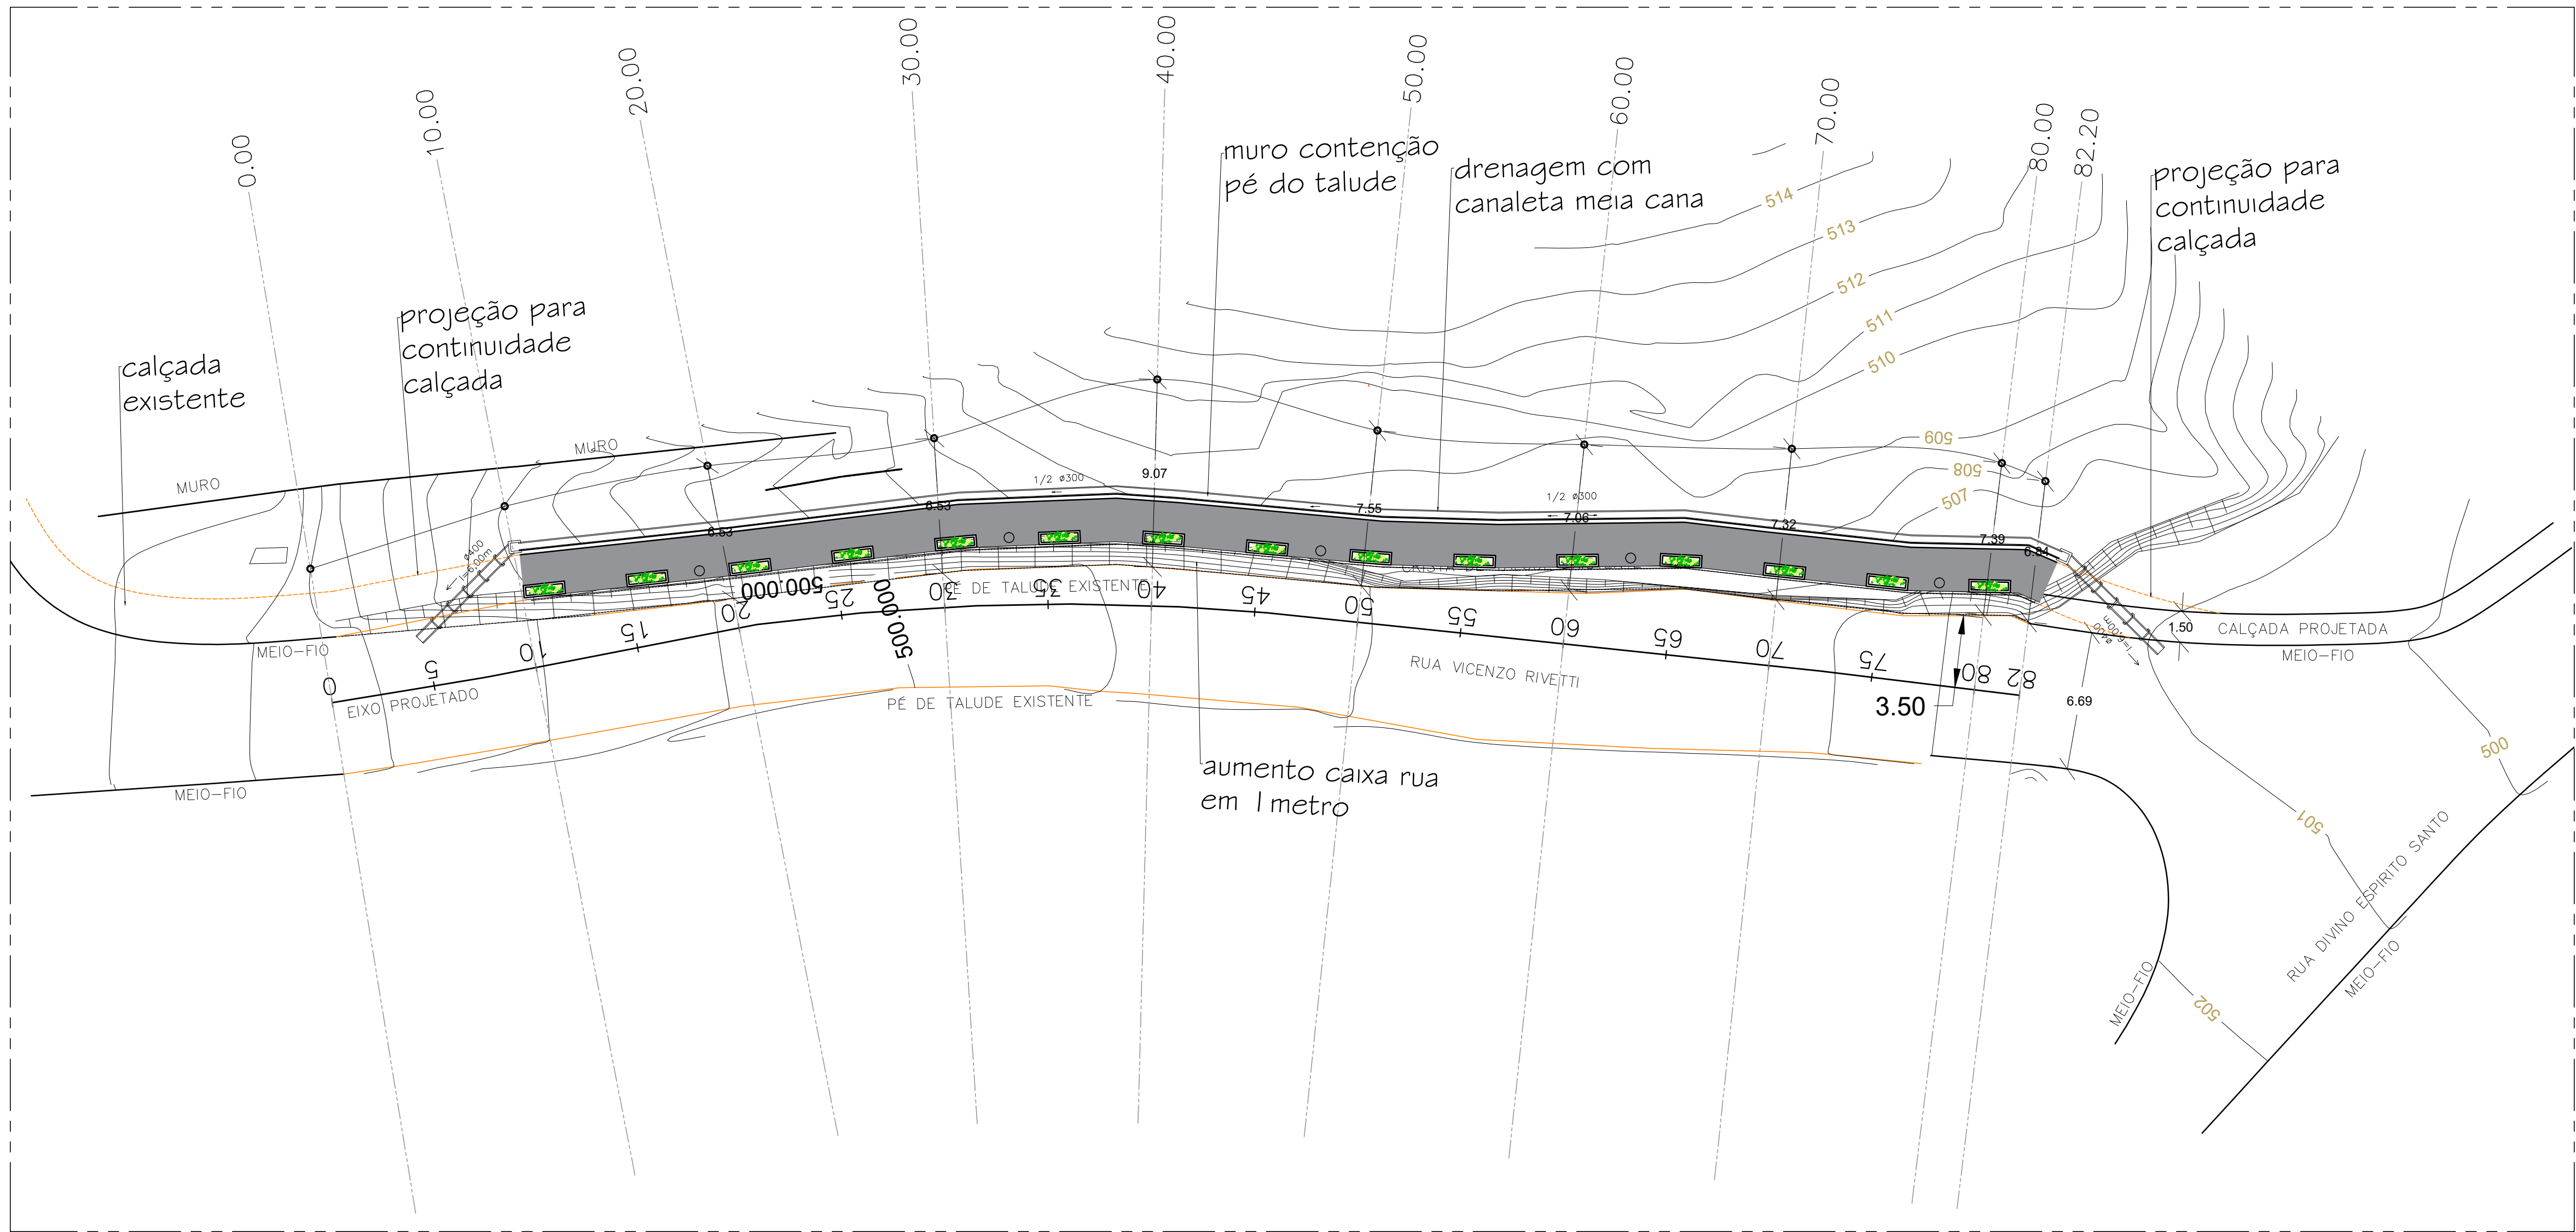


1 IMPLANTAÇÃO CALÇADA
ESCALA 1/150



2 PLANTA BAIXA CALÇADA
ESCALA 1/200

OBS: MEDIDAS EXPRESSAS EM METROS. TODAS AS MEDIDAS DEVEM SER CONFERIDAS NO LOCAL.

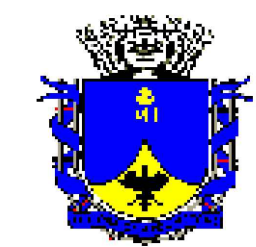

PREFEITURA MUNICIPAL
DE PETRÓPOLIS
Secretaria de Obras
Departamento de Projetos, Convênios e PPP

TÍTULO PROJETO BÁSICO CALÇADA VICENZO RIVETTI		PROJETO DESENHO PLANTA BAIXA	
LOCAL RUA VICENZO RIVETTI, CARANGOLA PETRÓPOLIS/RJ		ESCALA INDICADA jun./2026	PRANCHA 01/05
AUTOR DO DESENHO		CARIMBO DO AUTOR DO PROJETO DE ARQUITETURA	
AUTOR DO PROJETO DE ARQUITETURA		SECRETARIA DE OBRAS	

VISTOS E CARIMBOS:

CÓDIGO DO PROJETO: