



Ministério da Educação
Fundo Nacional de Desenvolvimento da Educação
Coordenação Geral de Infra-Estrutura - CGEST



PRODUTOS GRÁFICOS - ARQUITETURA – 35 pranchas

Nome do arquivo	Título	Escala	Prancha
TIPO2-ARQ-IMP-GER0-01_R02	Implantação	1:75	841x640
TIPO2-ARQ-PLB-GER0-02_R02	Planta Baixa	1:75	900x680
TIPO2-ARQ-LYT-GER0-03_R02	Planta Baixa Layout – Mobiliário	1:75	900x680
TIPO2-ARQ-LYT-GER0-04_R02	Planta Baixa Layout – Equipamento	1:75	900x680
TIPO2-ARQ-CRT-GER0-05_R02	Cortes AA, BB e CC	1:75	591x594
TIPO2-ARQ-CRT-GER0-06_R02	Cortes DD e EE e Detalhes	indicada	A1
TIPO2-ARQ-FCH-GER0-07_R02	Fachadas 01 e 02	indicada	1050x594
TIPO2-ARQ-FCH-GER0-08_R02	Fachadas 03, 04, 05, 06 e Detalhes	indicada	1050x594
TIPO2-ARQ-PGP-GER0-09_R02	Paginação de Piso	1:75	841x640
TIPO2-ARQ-FOR-GER0-10_R02	Planta de Forro	indicada	A1
TIPO2-ARQ-COB-GER0-11_R02	Planta de Cobertura	1:75	A1
TIPO2-ARQ-ESQ-GER0-12_R02	Esquadrias – Detalhamento - Portas	indicada	A1
TIPO2-ARQ-ESQ-GER0-13_R02	Esquadrias – Detalhamento – Portas	indicada	A1
TIPO2-ARQ-ESQ-GER0-14_R02	Esquadrias – Detalhamento – Janelas	indicada	A1
TIPO2-ARQ-ESQ-GER0-15_R02	Esquadrias – Detalhamento – Janelas	indicada	A1
TIPO2-ARQ-PCD-GER0-16_R02	Detalhamento – Mastros para bandeiras e Rampa	indicada	A1
TIPO2-ARQ-PLE-PRT0-17_R02	Portão e Muros – Planta e Elevação	indicada	
TIPO2-ARQ-PCD-RFR0-18_R02	Complemento para Regiões Frias	indicada	A1
TIPO2-ARQ-AMP-BLCA-19_R02	Ampliação Bloco A - Fraldário	indicada	A1
TIPO2-ARQ-AMP-BLCA-20_R02	Ampliação Bloco A – Lactário e Sanitários PNE	1:25	A1
TIPO2-ARQ-AMP-BLCA-21_R02	Ampliação Bloco A – Lava mãos e Solários	1:25	A1
TIPO2-ARQ-AMP-BLCA-22_R02	Ampliação Bloco A – Creche 1 e Amamentação	1:25	A1
TIPO2-ARQ-AMP-BLCA-23_R02	Ampliação Bloco A - Cozinha	1:25	A1
TIPO2-ARQ-AMP-BLCA-24_R02	Ampliação Bloco A - Cozinha	1:25	A1
TIPO2-ARQ-AMP-BLCA-25_R02	Ampliação Bloco A – Despensa e Vestiários	1:25	A1
TIPO2-ARQ-AMP-BLCA-26_R02	Ampliação Bloco A – Lavanderia e Rouparia	1:25	A1
TIPO2-ARQ-AMP-BLCB-27_R02	Ampliação Bloco B – Sanitário Infantil 1	indicada	A1




Ministério da Educação
Fundo Nacional de Desenvolvimento da Educação
Coordenação Geral de Infra-Estrutura - CGEST





Nome do arquivo	Título	Escala	Prancha
TIPO2-ARQ-AMP-BLCB-28_R02	Ampliação Bloco B – Sanitário Infantil 2	indicada	A1
TIPO2-ARQ-AMP-BLCB-29_R02	Ampliação Bloco B – Sanitário PNE Infantil e Almoxarifado	indicada	A1
TIPO2-ARQ-AMP-BLCB-30_R02	Ampliação Bloco B – Solários	1:25	A1
TIPO2-ARQ-AMP-BLCB-31_R02	Ampliação Bloco B – Creche 2	1:25	A1
TIPO2-ARQ-AMP-BLCB-32_R02	Ampliação Bloco B – Creche 3	1:25	A1
TIPO2-ARQ-AMP-BLCB-33_R02	Ampliação Bloco B – Pré-escola 1	1:25	A1
TIPO2-ARQ-AMP-BLCB-34_R02	Ampliação Bloco B – Pré-escola 2	1:25	A1
TIPO2-ARQ-AMP-BLCB-35_R02	Ampliação Bloco B – Sala Multiuso	1:25	A1

1 LACTÁRIO E HIGIENIZAÇÃO

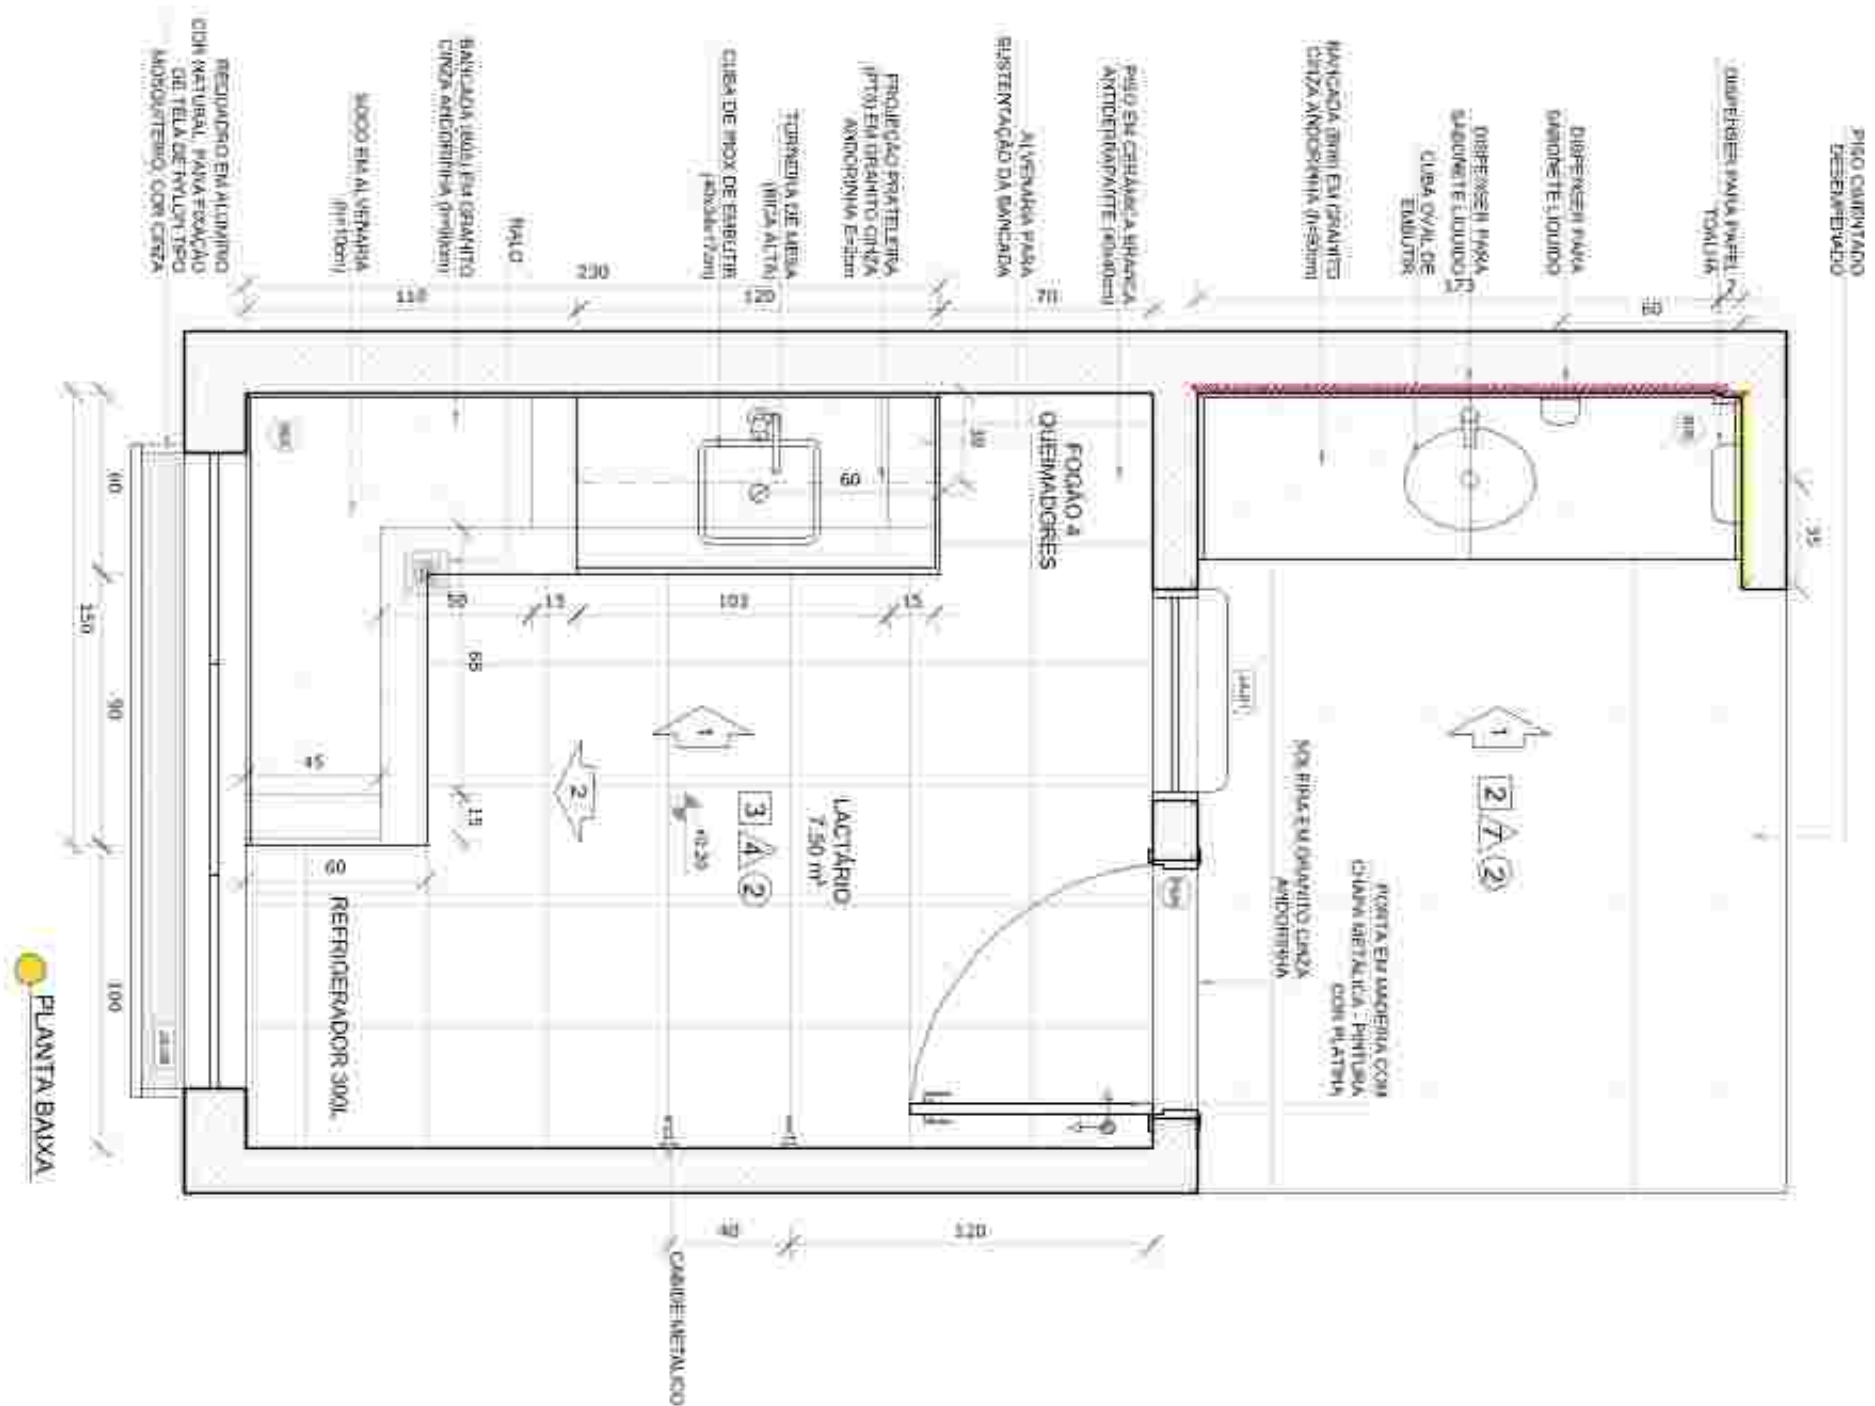

2 SANITÁRIO PCD FEM. E MASC
ESCALA 1/25

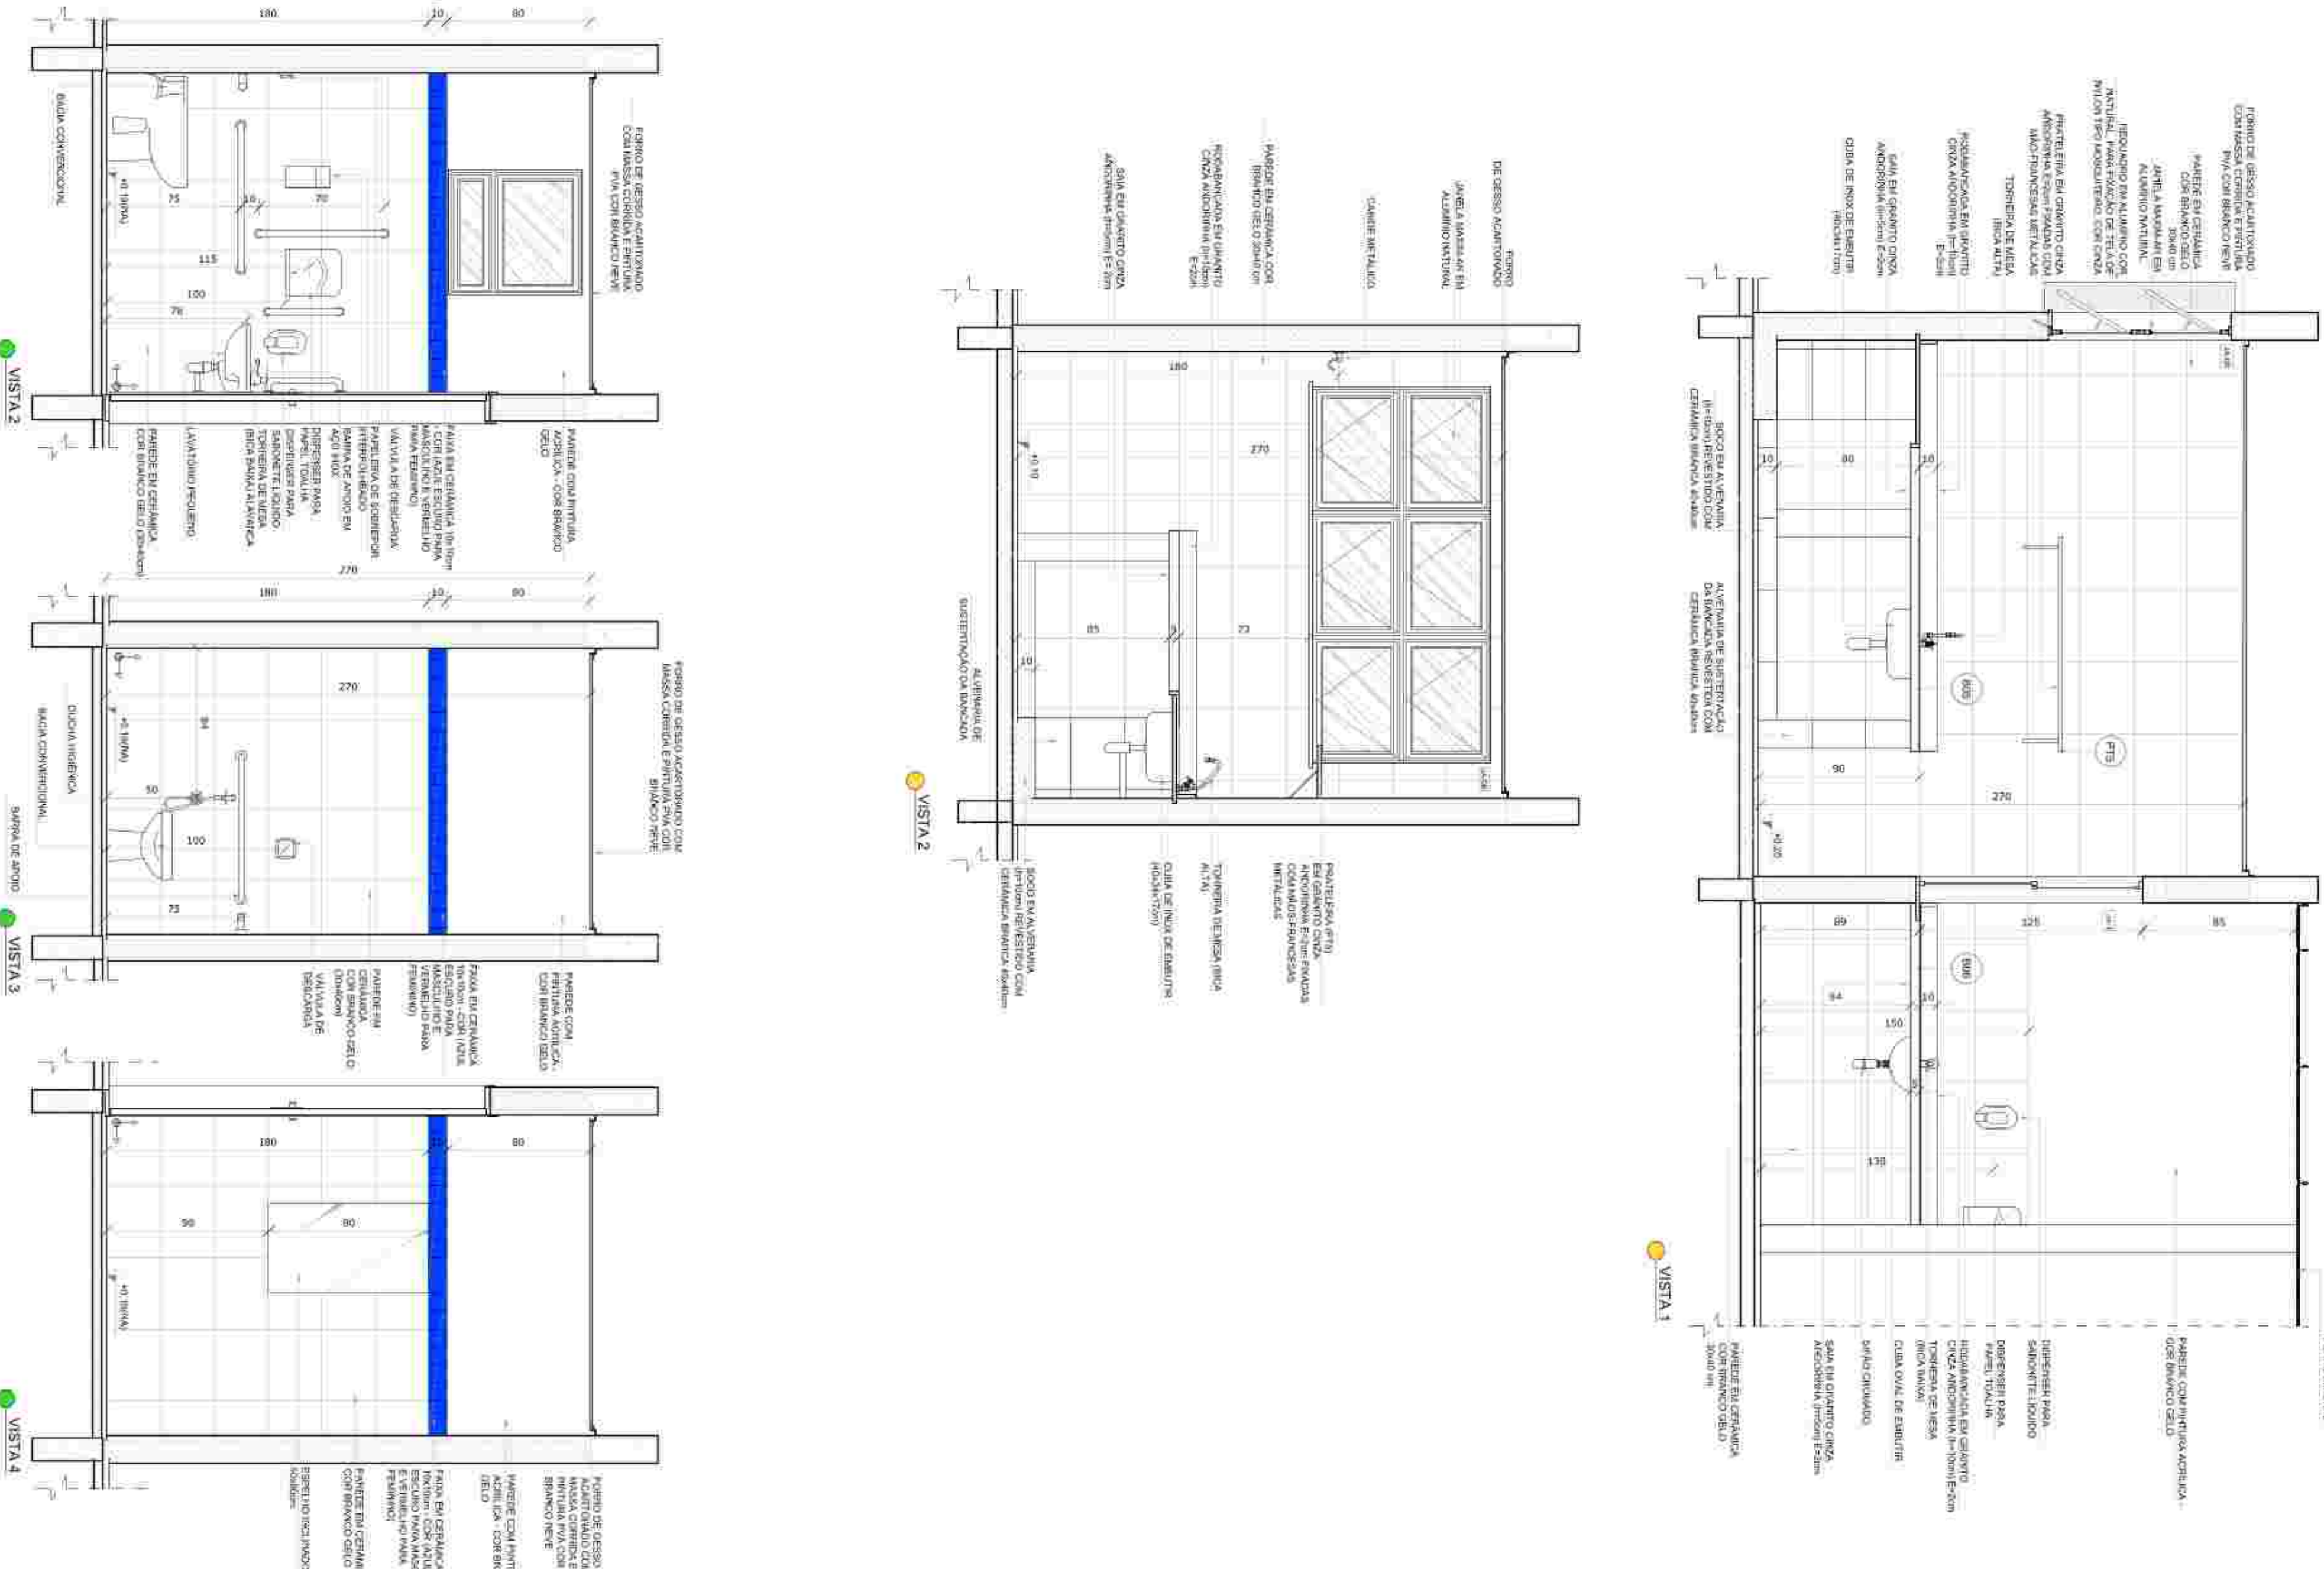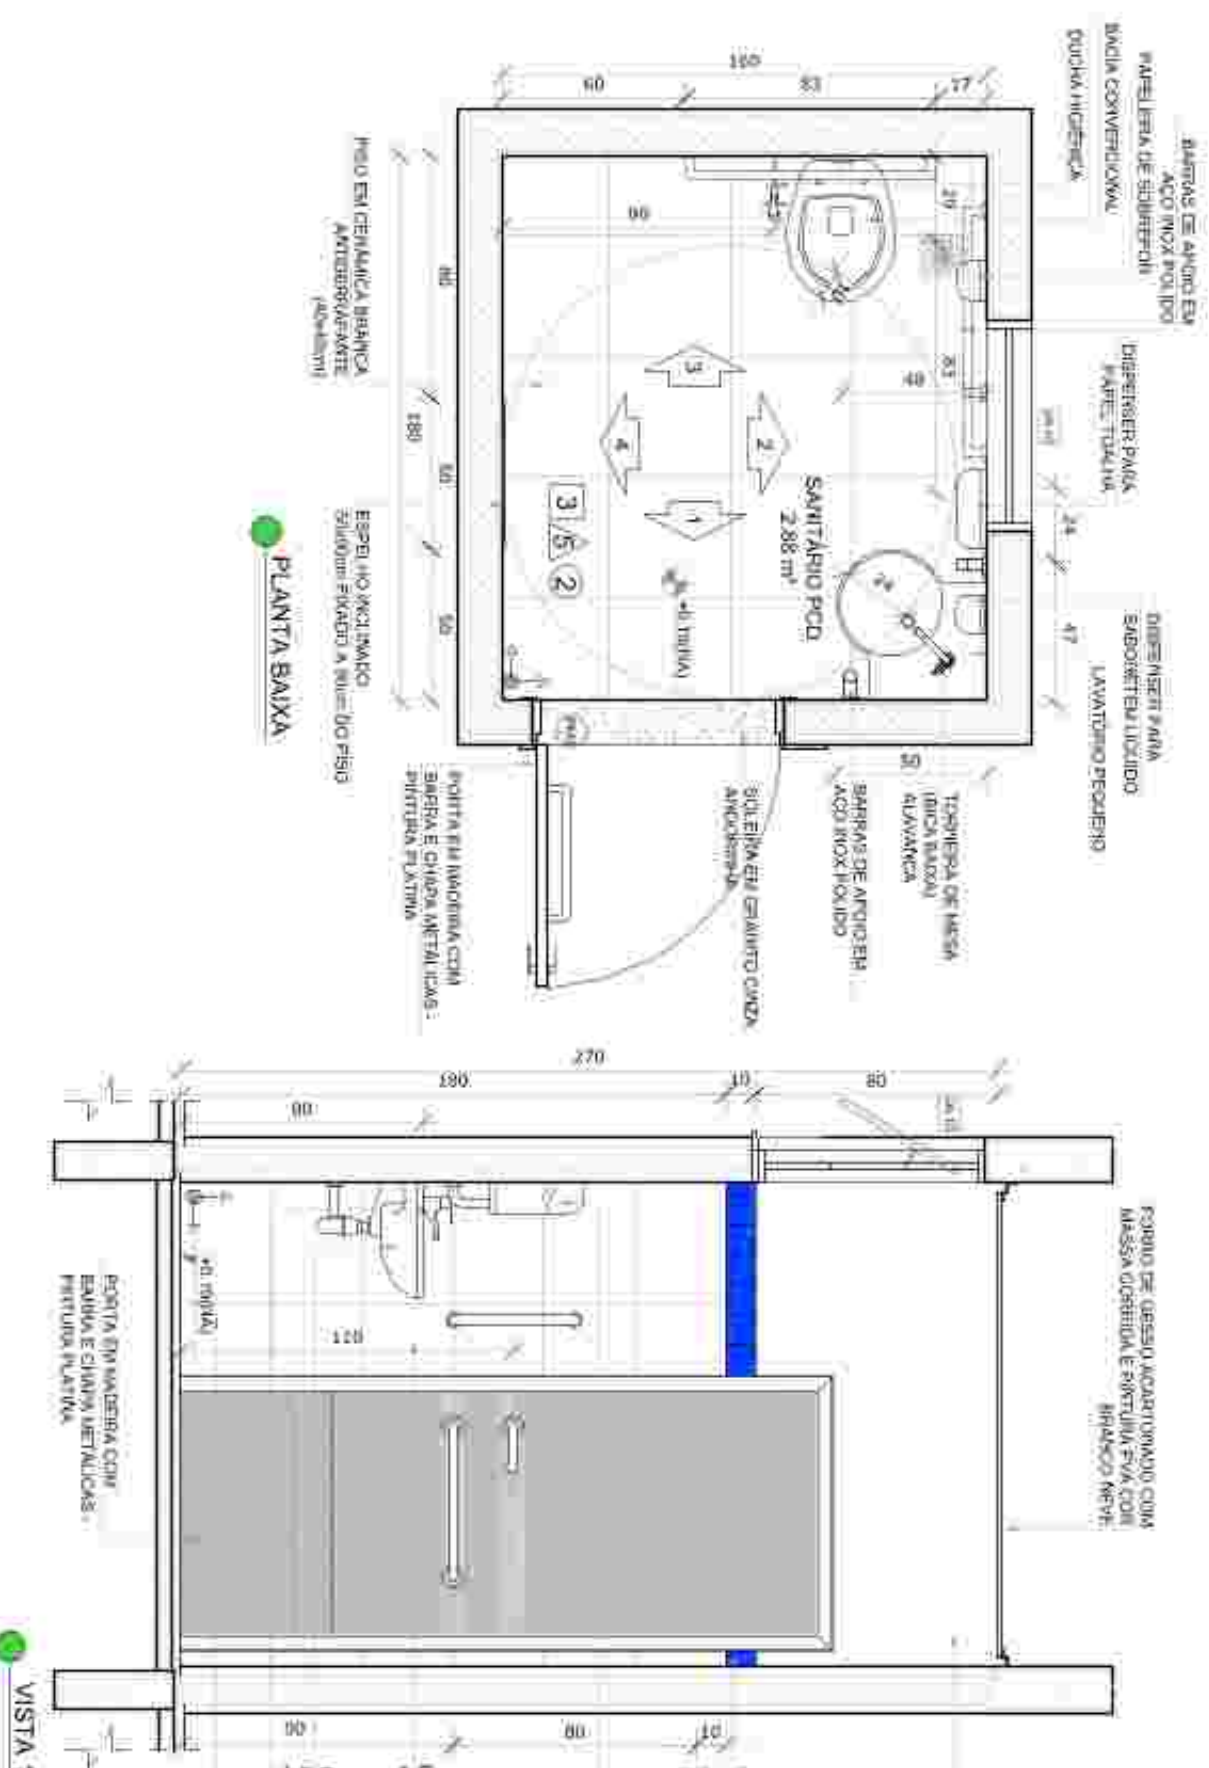[illegible][illegible]

CROQUI DE REFERÊNCIA

CONTROLE DE REVISÕES	
#	DATA
02	JANEIRO 2017
Atualização o RNT 2000 2015.	
Atualização quanto aos tipos: autismo, síndrome 1 e 2, alívio da plasticidade, problema e aprendizagem, alteração da organização das estruturas, com uma portada que substitua a atual na parte final.	
Adicionar uma subseção, com o título: "desenvolvimento da linguagem", e incluir na seção de 320 sobre a plasticidade da linguagem.	
01	AGOSTO 2016
Atualização referentes a "efeitos sobre habilidades verbais e não verbais", alteração na última na publicação.	
#	DATA
DESCRIÇÃO	

FNDE
Fundo Nacional
de Desenvolvimento
da Educação

Ministério d
Educação

PROJETO PADRÃO - FINDE






PROFET/ARG.:	
ENREÇO:	
MUNICÍPIO - UF:	
PROFET/ARG:	
RESSE TÉCNICO:	CNA
AUTOR DO PROJETO:	CNA

CREA	DIFF
RA	

OBSERVATIONS

PROGRAMA PROINFÂNCIA - PROJETO TIPO 2
PROJETO DE ARQUITETURA

COORDENADOR(A)	AMPLIAÇÃO DO BLOCO A		ARQ
CGEST - Coordenação Geral de Infraestrutura Educacional	LACTÁRIO, HIGIENIZAÇÃO, SANTUÁRIOS PCD FEM. E SANTUÁRIO PCD MASC.		
PROFESSOR(A)	ARQ 105	PROFESSOR(A)	20/35
PROFESSOR(A)	DATA ENTREGA: JANEIRO/2017		

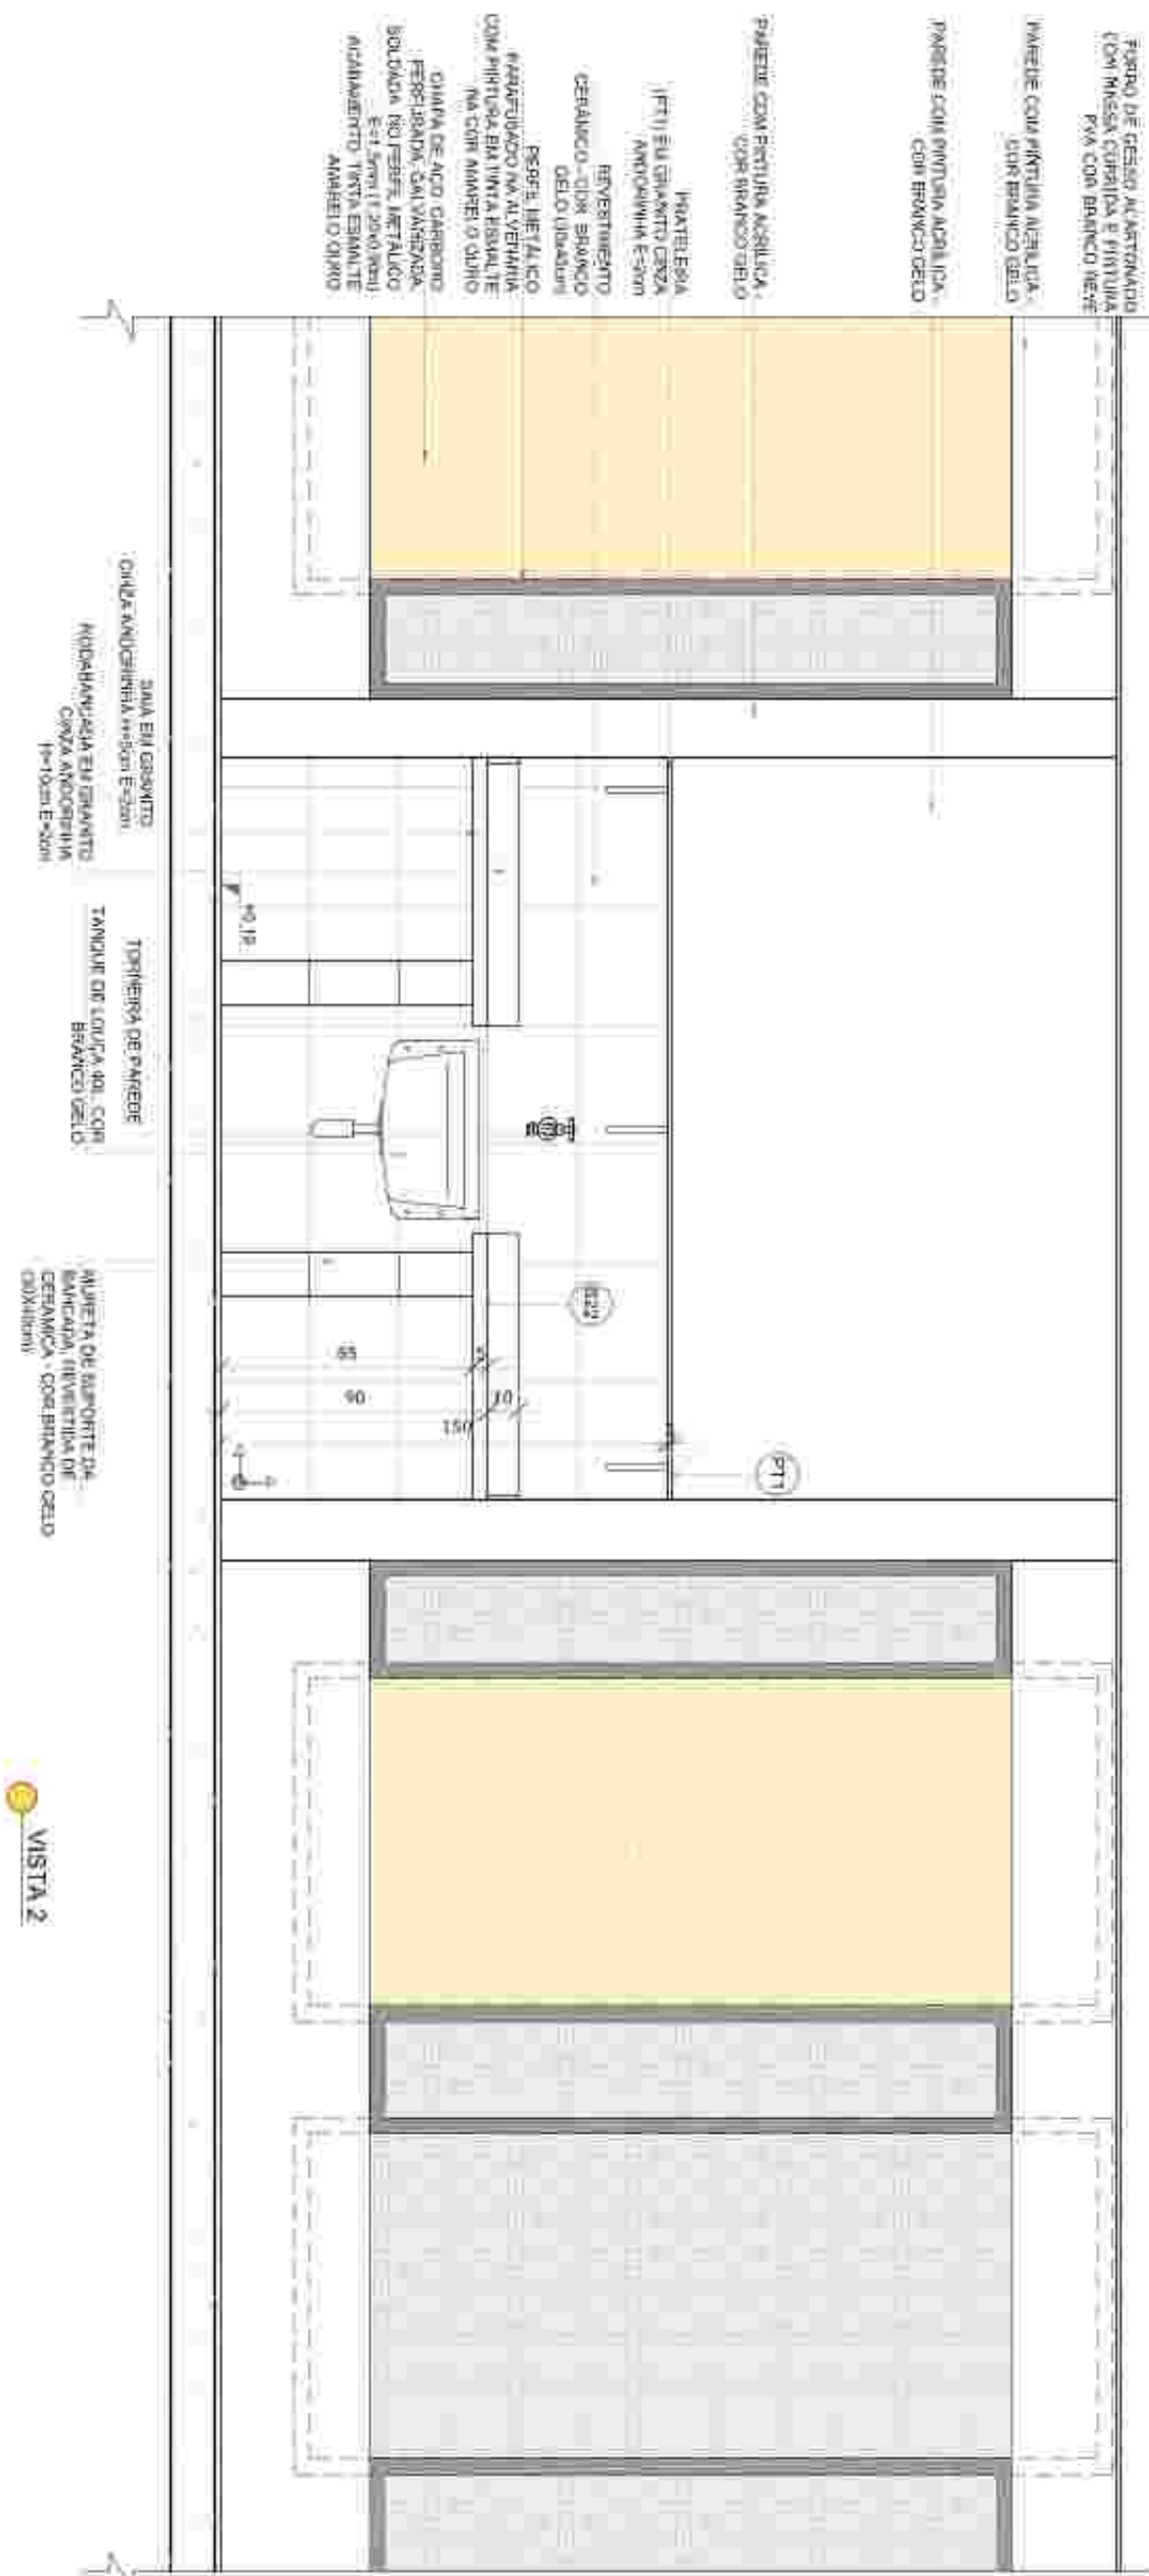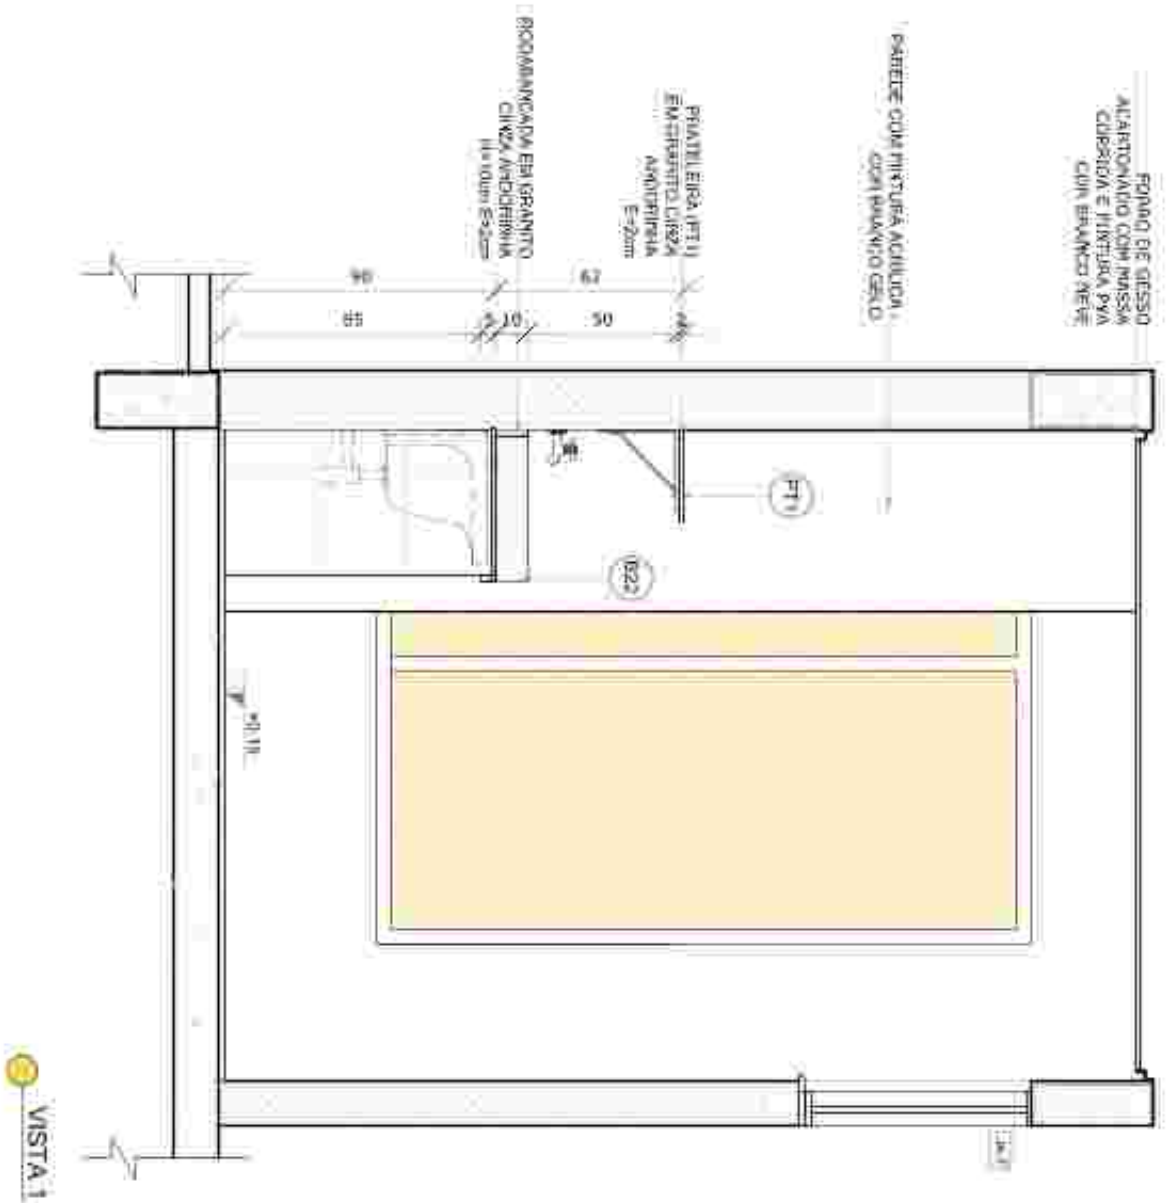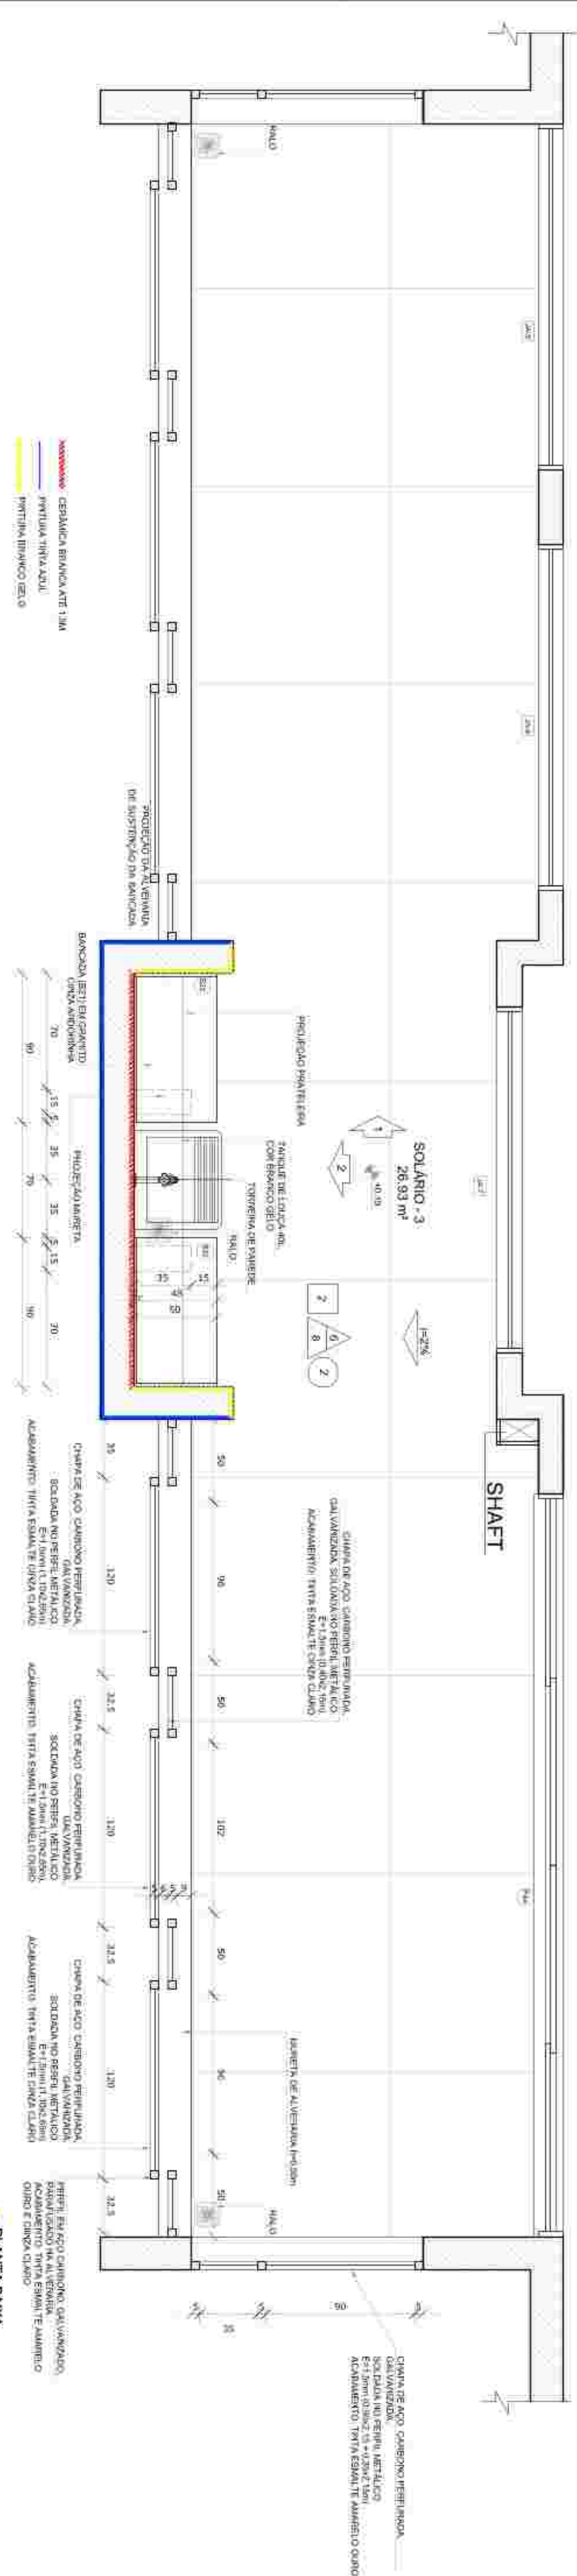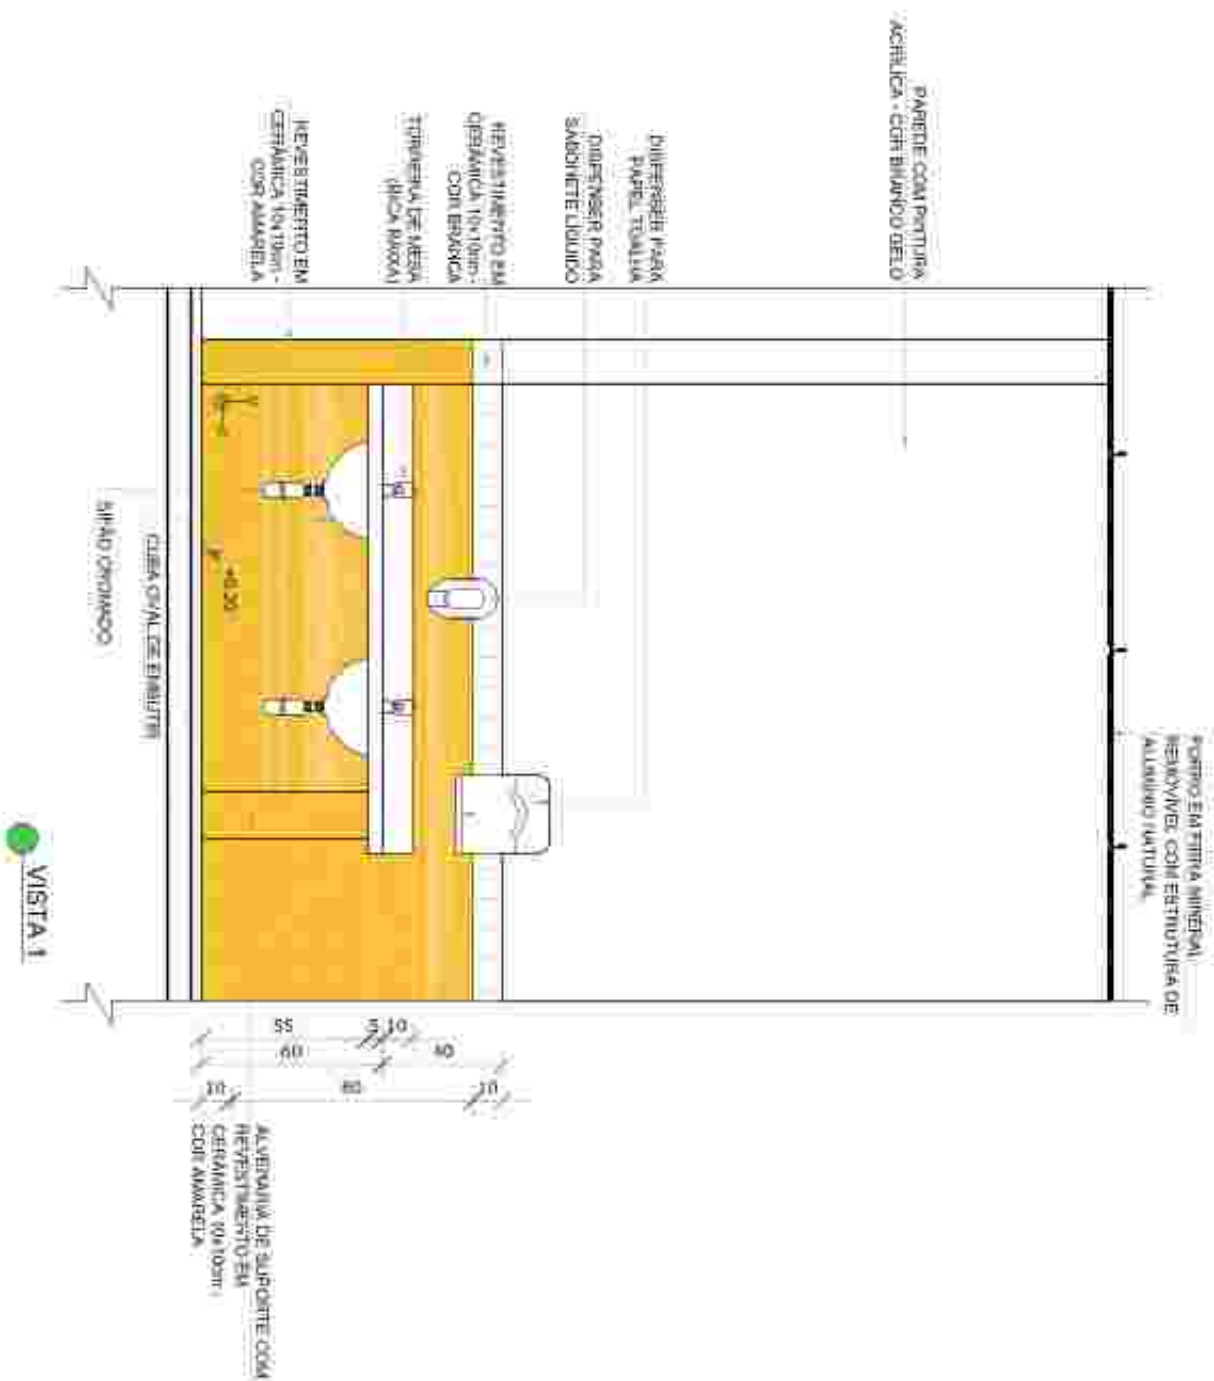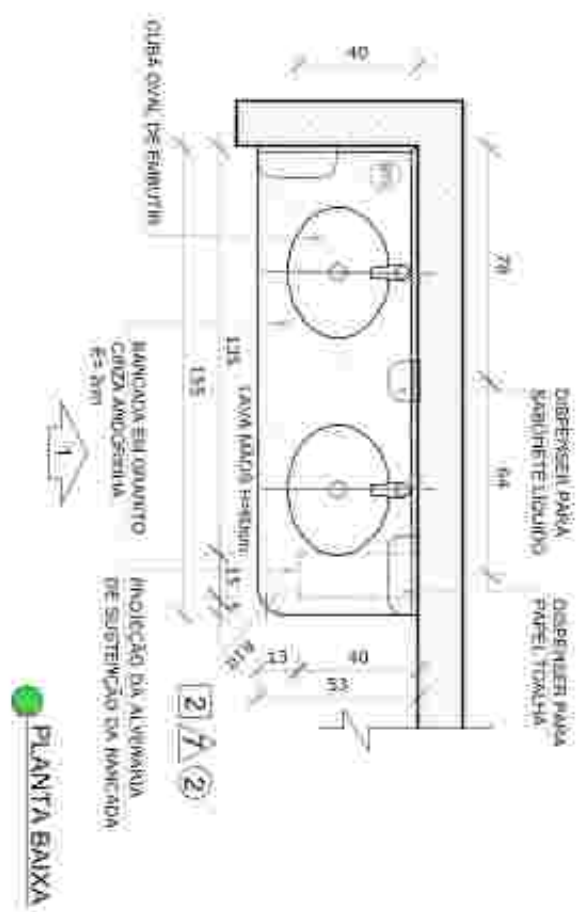

NOTAS:

- MÉDIAS E MARGENS EM METROS.
- VERIFICAR POSIÇÃO EXATA DOS PILARES NO PROJETO ESTRUTURAL.
- VERIFICAR DETALHES CONSTRUTIVOS PERTINENTES NAS INDICAÇÕES DE DETALHAMENTO.
- VERIFICAR DETALHES CONSTRUTIVOS PERTINENTES NAS INDICAÇÕES DE DETALHAMENTO.
- INFORMAÇÃO CONTRA VOS RESERVA.
- ALTERAÇÕES NESTE PROJETO SOMENTE COM AUTORIZAÇÃO EXPRESSA DO TCE.

REFERÊNCIAS:

- PLANILHA DE QUANTITATIVOS.
- MEMORIAL DESCRITIVO E ESPECIFICAÇÕES TÉCNICAS.

LEGENDA:		INDICAÇÃO DE VISTAS
	INDICAÇÃO VIEWS PLANTA E CORTE	INDICAÇÃO DE VISTAS
	INDICAÇÃO DE CORTES	ESPECIFICAÇÕES DE MATERIAIS
	INDICAÇÃO DE FACHADAS	INDICAÇÃO DE EIXOS
	INDICAÇÃO DE PORTAS E JANELAS	INDICAÇÃO DE TUBOS
	INDICAÇÃO DE TUBOS	INDICAÇÃO DE TUBOS

CROQUI DE REFERÊNCIA



02	JANEIRO 2017	Atualização e NBR 9050 2015.
01	AGOSTO 2016	Atualização das dimensões, cor dos materiais, altura da cerâmica nos sanitários, cor dos painéis dos sanitários e altura da porta PK4. Atualização das dimensões, altura da cerâmica nos sanitários, altura da porta PK4. Atualização das dimensões, altura da cerâmica nos sanitários, altura da porta PK4.
Nº	DATA	DESCRIÇÃO
CONTROLE DE REVISÕES		

FNDE Fundação Nacional do Desenvolvimento da Educação

Ministério da Educação

PROJETO PADRÃO - FNDE

PROPRIETÁRIO:	EDUCO
RESP. TÉCNICO	CRMA
AUTOR DO PROJETO	CAU
DATA	CRMA

DESCRIÇÃO	RA
PROGRAMA PROINFÂNCIA - PROJETO TIPO 2	
PROJETO DE ARQUITETURA	
COORDENADOR	AMPLIAÇÃO DO BLOCO A
COORDENADOR	LAVA MÃOS E SOLÁRIOS
COORDENADOR	ARQ

PROJETO	ARQUITETO	ESCALA	DATA DE ELABORAÇÃO	PROJETO
PROJETO	ARQUITETO	ESCALA	DATA DE ELABORAÇÃO	PROJETO
PROJETO	ARQUITETO	ESCALA	DATA DE ELABORAÇÃO	PROJETO

1

[illegible][illegible]

FNDE Fundo Nacional
do Desenvolvimento
da Educação

Ministério da
Educação

**PROGRAMA PROINFÂNCIA - PROJETO TIPO;
PROJETO DE ARQUITETURA**

1 LAVANDA
ESCALA 1/250



LEGENDA:	
   	INDICAÇÃO DE PLANTA COM COTA INDICAÇÃO DE CORTES INDICAÇÃO DE FICHAMAS INDICAÇÃO DE POSIÇÃO ARELAS
   	INDICAÇÃO DE VISTAS ESPECIFICAÇÕES DE MATERIAIS INDICAÇÃO DE ENOS INDICAÇÃO DE ELEMENTOS BARRACÃO, PAVIMENTAÇÃO E ETC.

[illegible]

		Ministério da Educação
PROJETO PADRÃO - FINE		
PROJETANTE: _____		
ENGENHEIRO: _____		
MUNICÍPIO – UF: _____		

PROJETANTE		

RESP. TÉCNICO		

CREA		

AUTOR DO PROJETO		






CREA		

OUTO		

CREA		


RA		

COSEST - Coordenação Geral do Ensino Educacional		AMPLIAÇÃO BLOCO A LAVANDERIA E POLÍPARIA		ARCA
PROJETO	AMPLIAÇÃO	REVISÃO R.00 R.01 R.02	ESQUA LZA DATA ENTREGA JANEIRO/2017	
PROGRAMA PROINFÂNCIA - PROJETO TIPO 2				
PROJETO DE ARQUITETURA				
26/35				

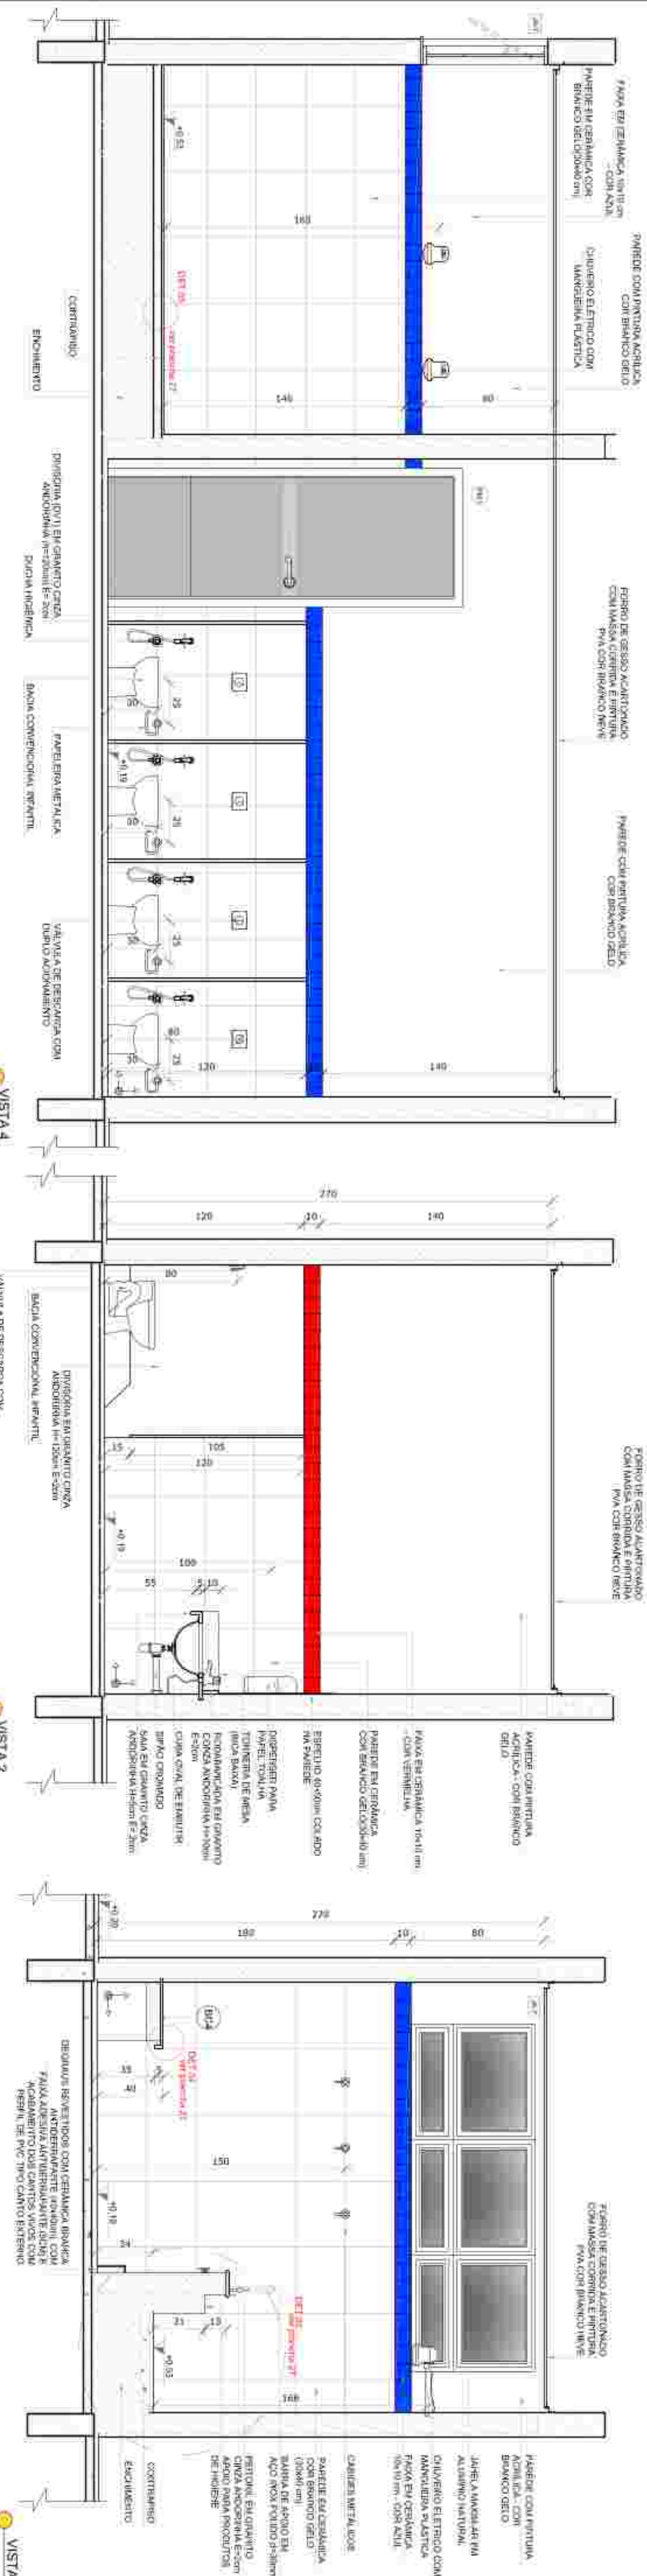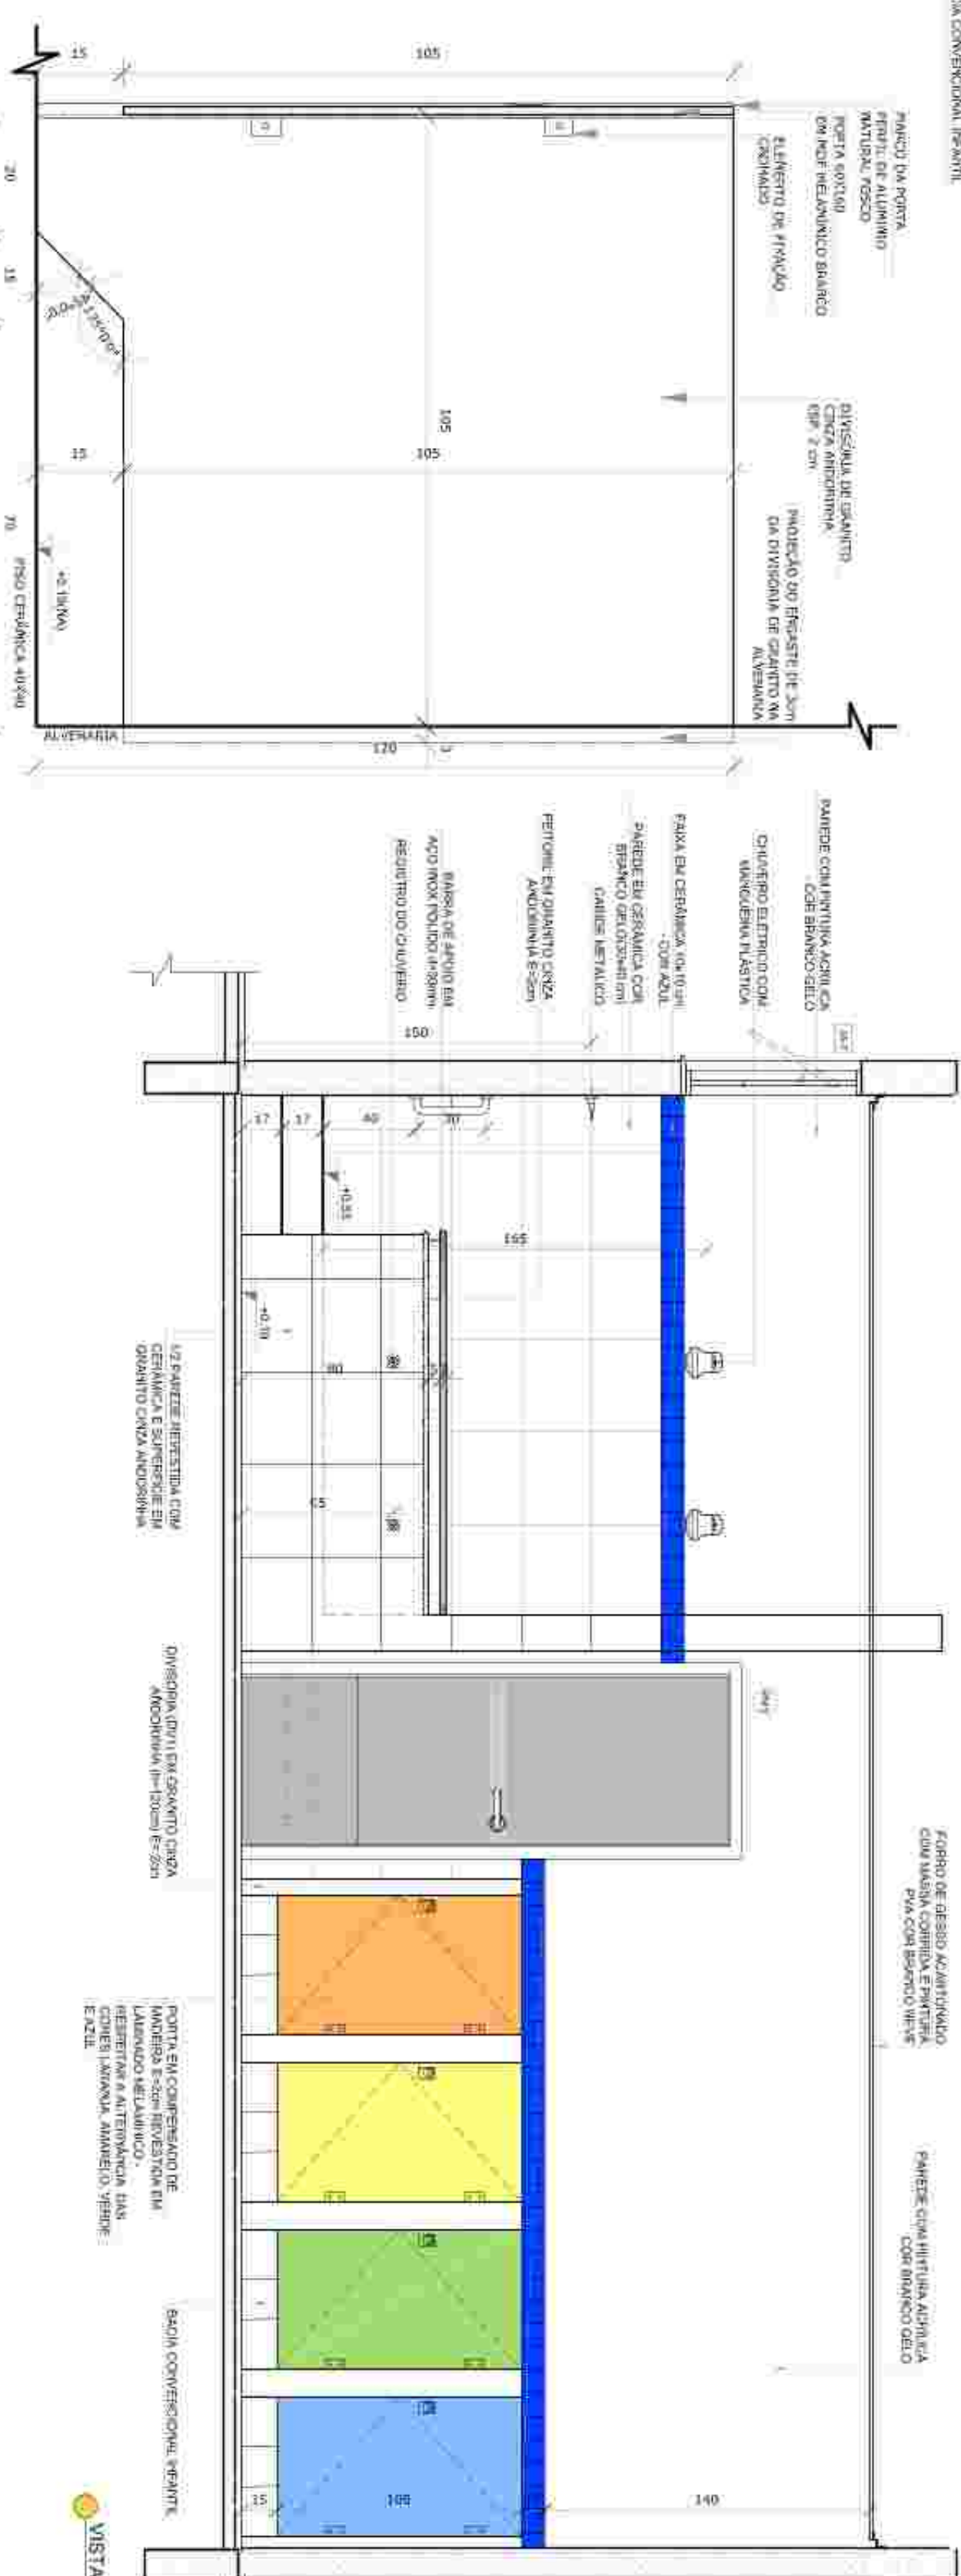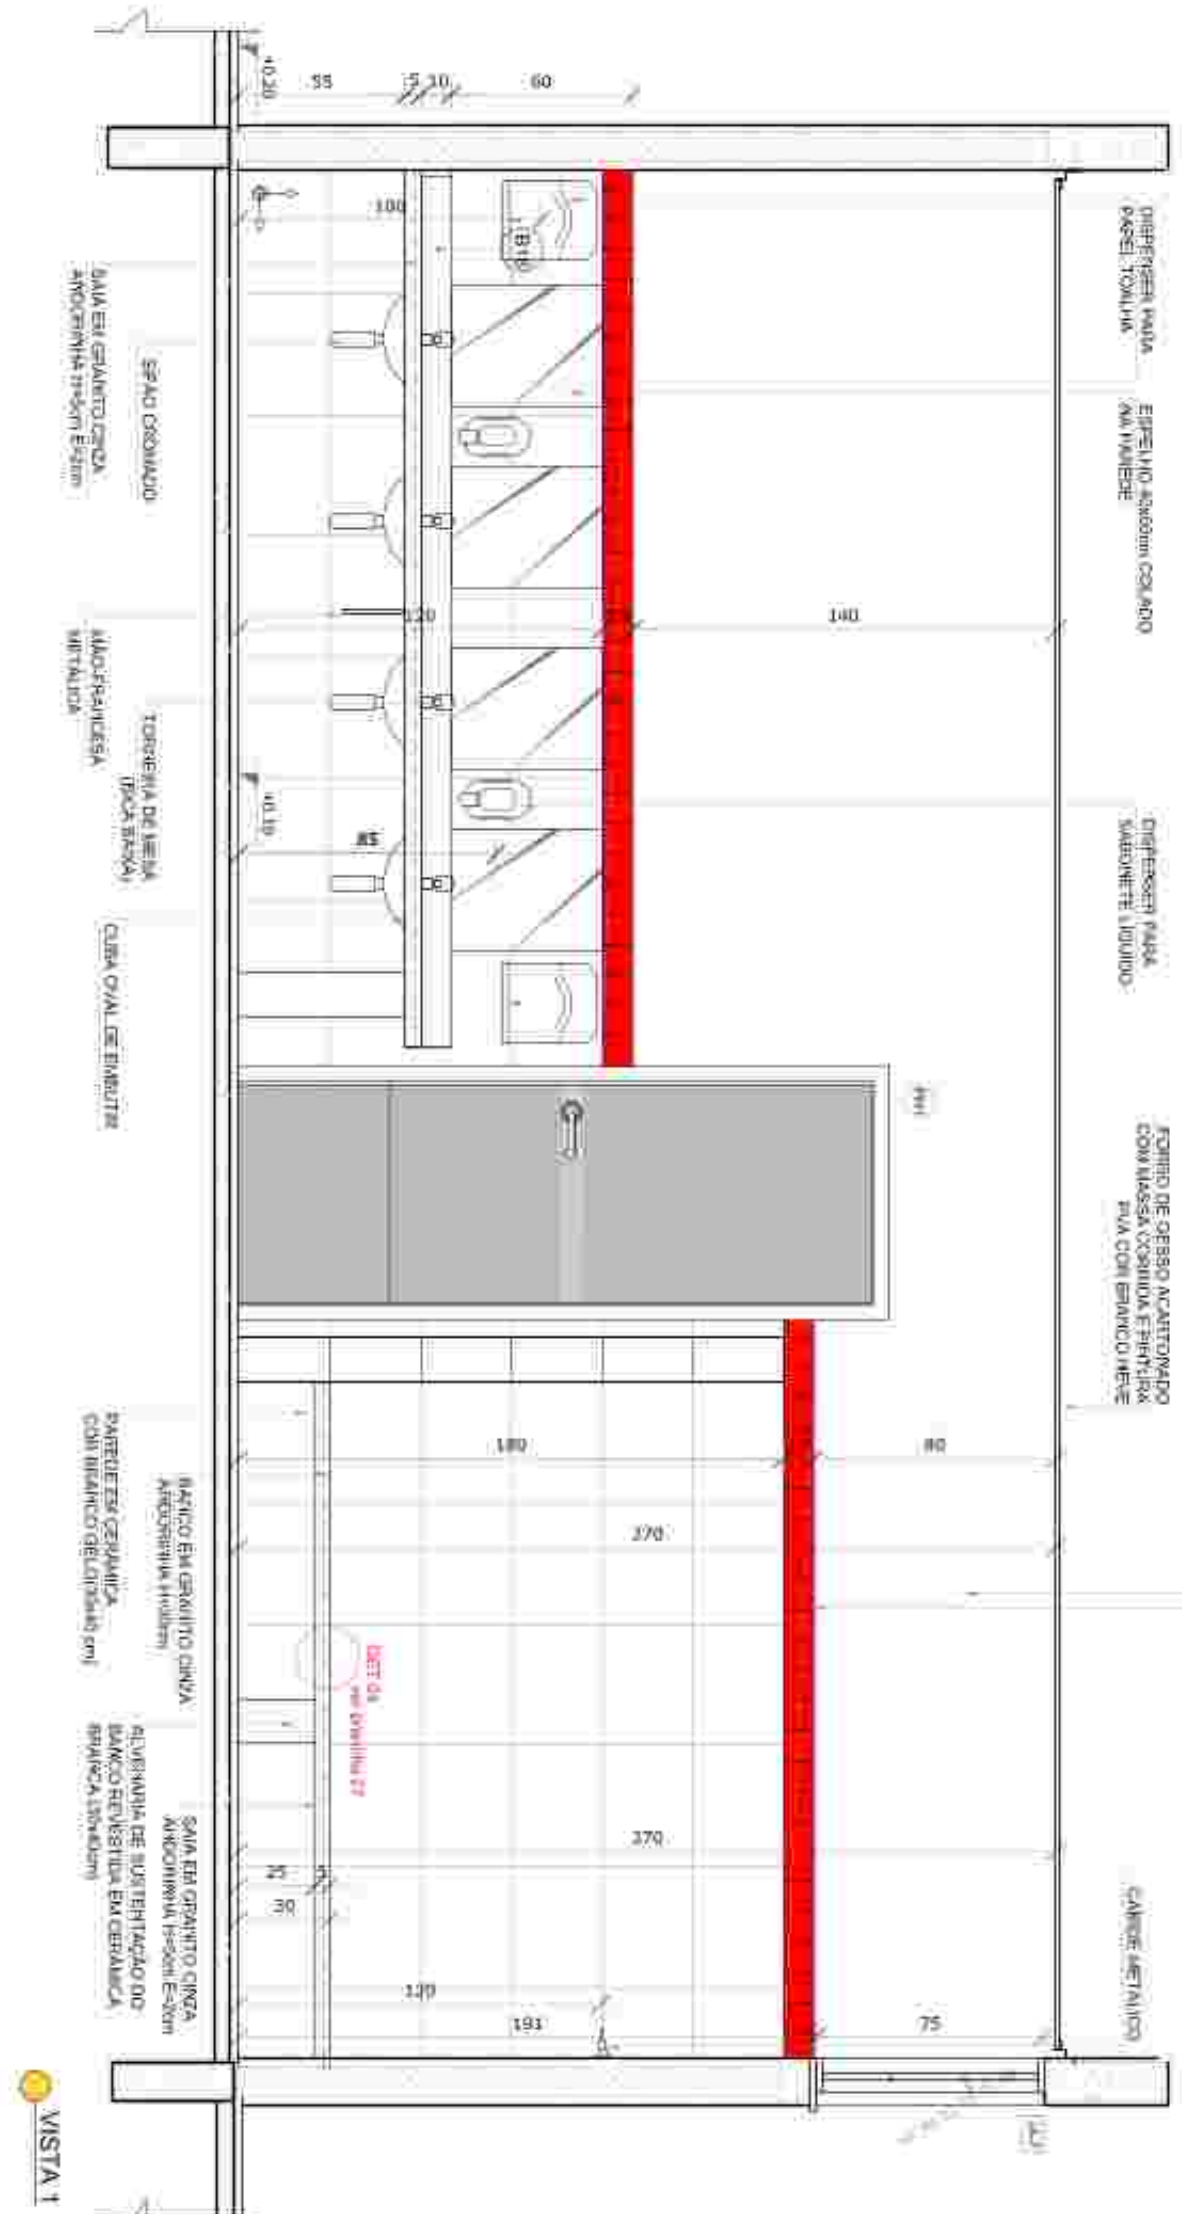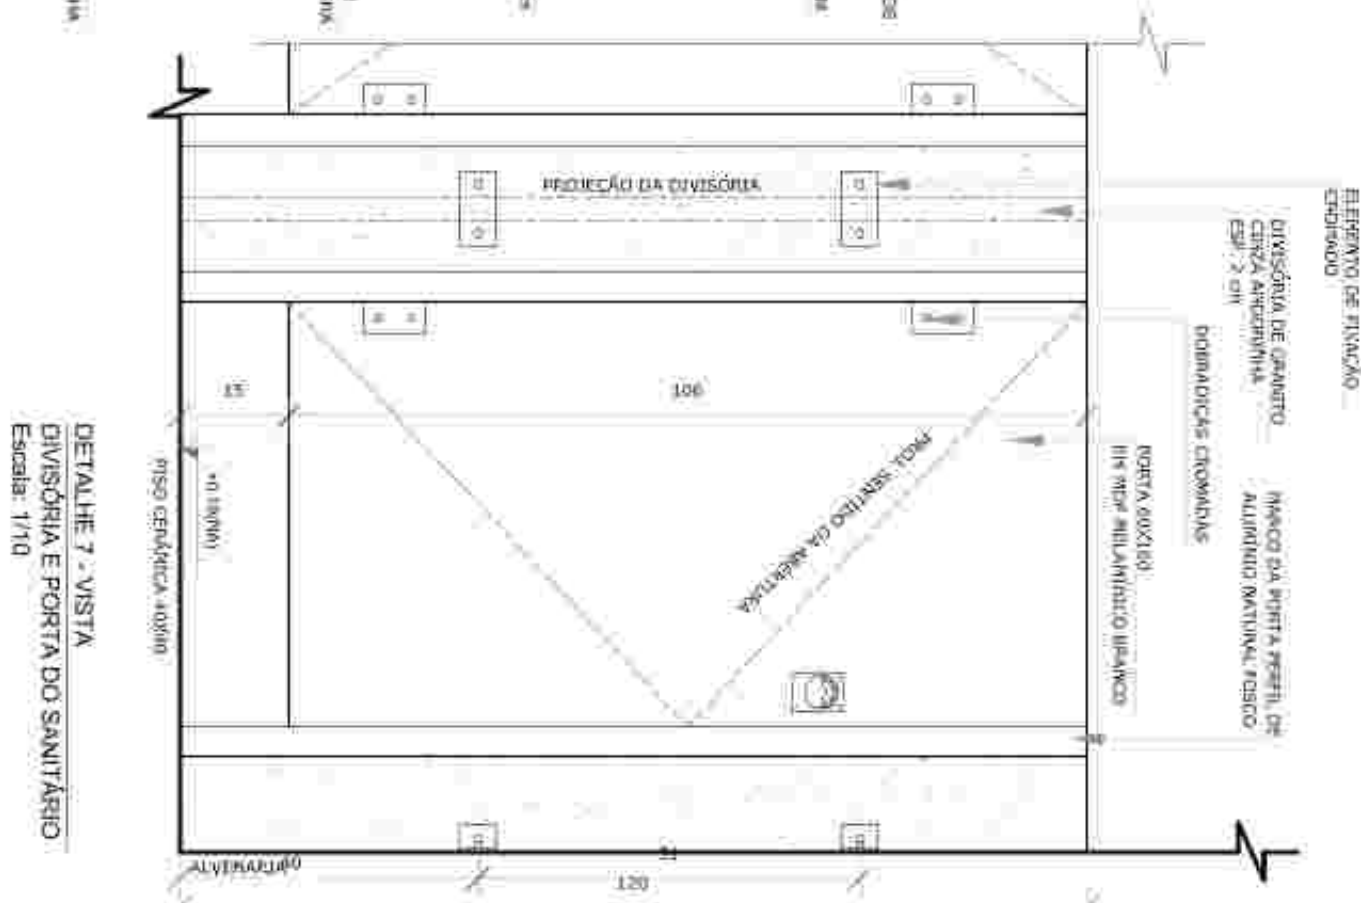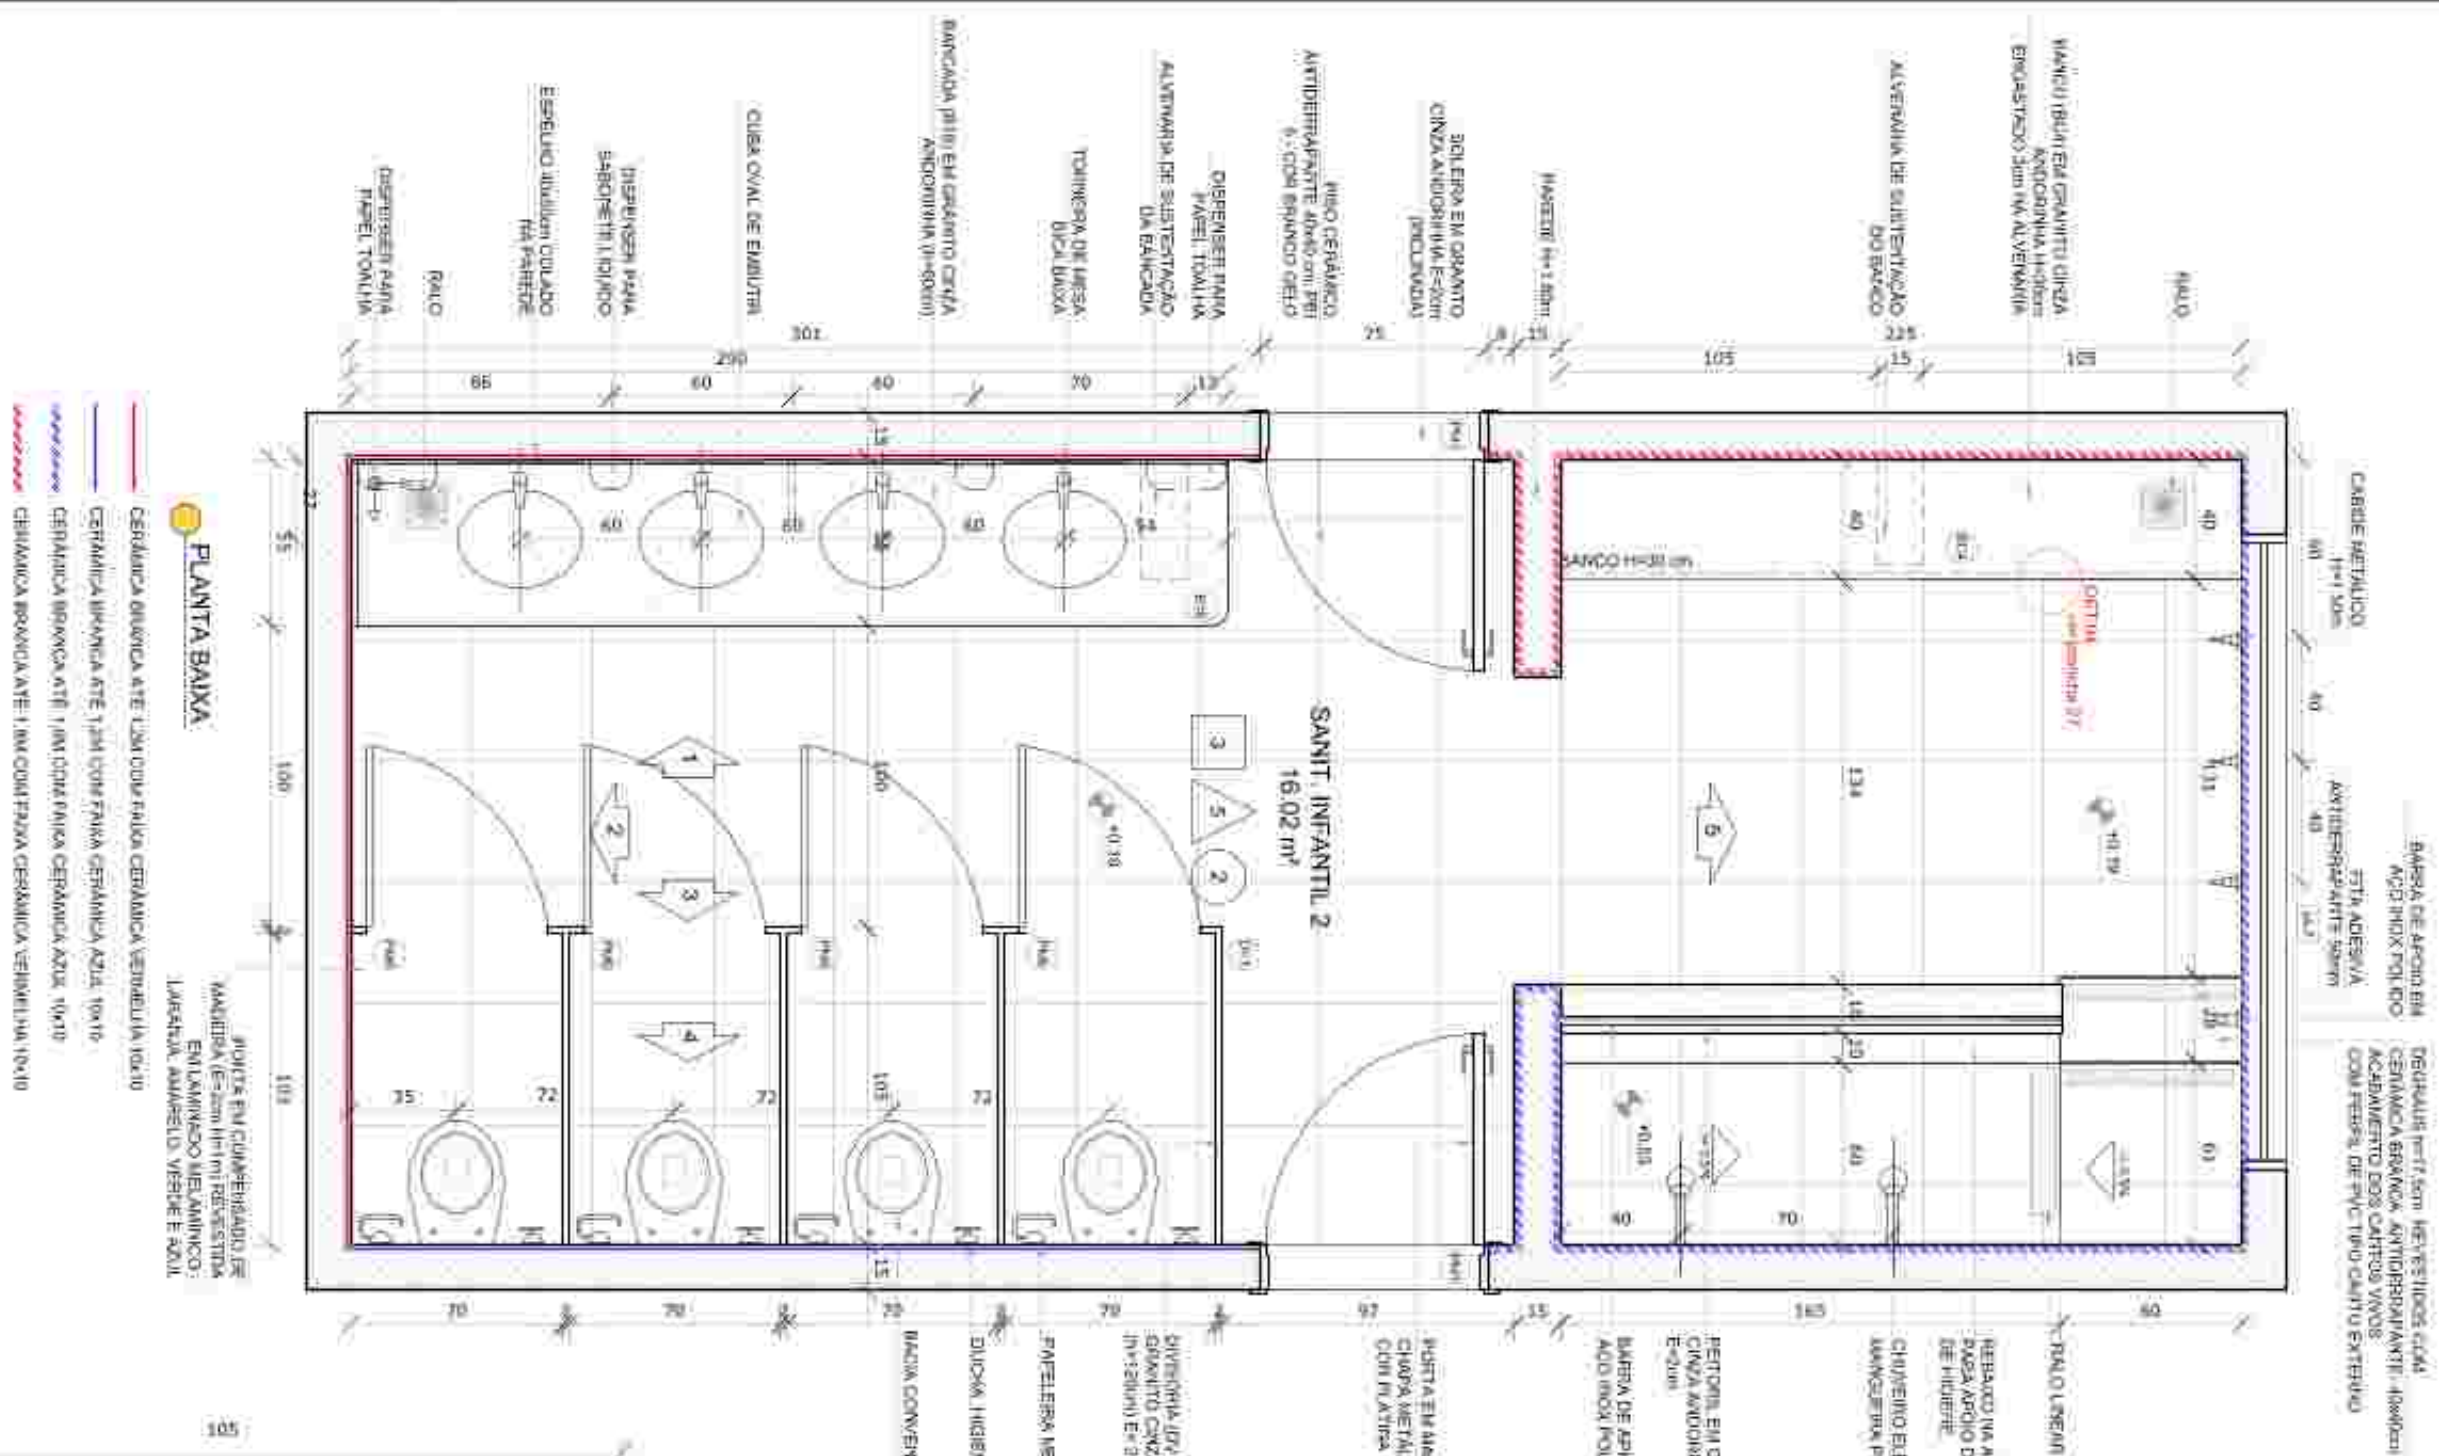

- MÉTODOS E MATERIAIS METÓDICOS
- PLANO DE TRABALHO
- REVISÃO DA LITERATURA
- REVISÃO DO CONTEÚDO
- REVISÃO DO PROJETO
- REVISÃO DO RESULTADO
- REVISÃO DO PROCESSO
- REVISÃO DO PRODUTO

LEGENDA	
 INDICANDO INDICANDO ALGO QUE ALGO QUE SE ENCONTRA SE ENCONTRA	INDICAÇÃO DE PUNTA E CORTE
 INDICANDO INDICANDO ALGO QUE ALGO QUE SE ENCONTRA SE ENCONTRA	INDICAÇÃO DE CORTES
 INDICANDO INDICANDO ALGO QUE ALGO QUE SE ENCONTRA SE ENCONTRA	INDICAÇÃO DE PONTAS E LINHAS
 INDICANDO INDICANDO ALGO QUE ALGO QUE SE ENCONTRA SE ENCONTRA	INDICAÇÃO DE ELEMENTOS
 INDICANDO INDICANDO ALGO QUE ALGO QUE SE ENCONTRA SE ENCONTRA	INDICAÇÃO DE VARIÁVEIS

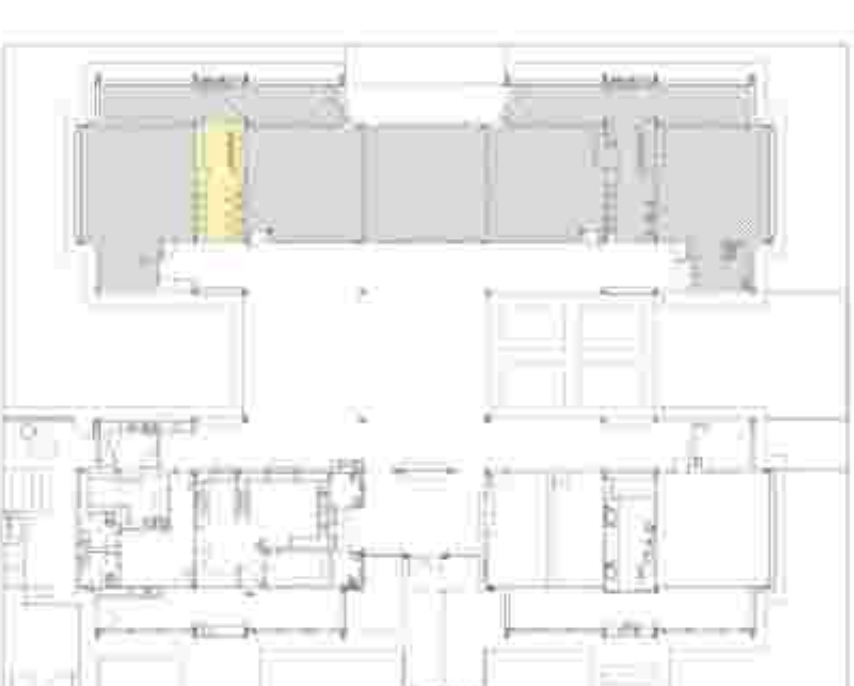

CROQUI DE REFERÊNCIA

[illegible]

CONTROL DE REVISÕES

FNDE
Fundo Nacional
de Desenvolvimento
da Educação

Ministério d
Educação

PROJETO PADRÃO - FENDE

PROPRIETARY

ENERGEO:

MUNICIPALITY - A

11

REST, JENNIFER

AUTOR: DAIR

0.170

OBSERVATIONS

--	--

--	--




CONFIDENTIAL

General do Infraestruturas

FORMAT	
--------	--

SOLÁRIOS

1 ESCALA 1/25

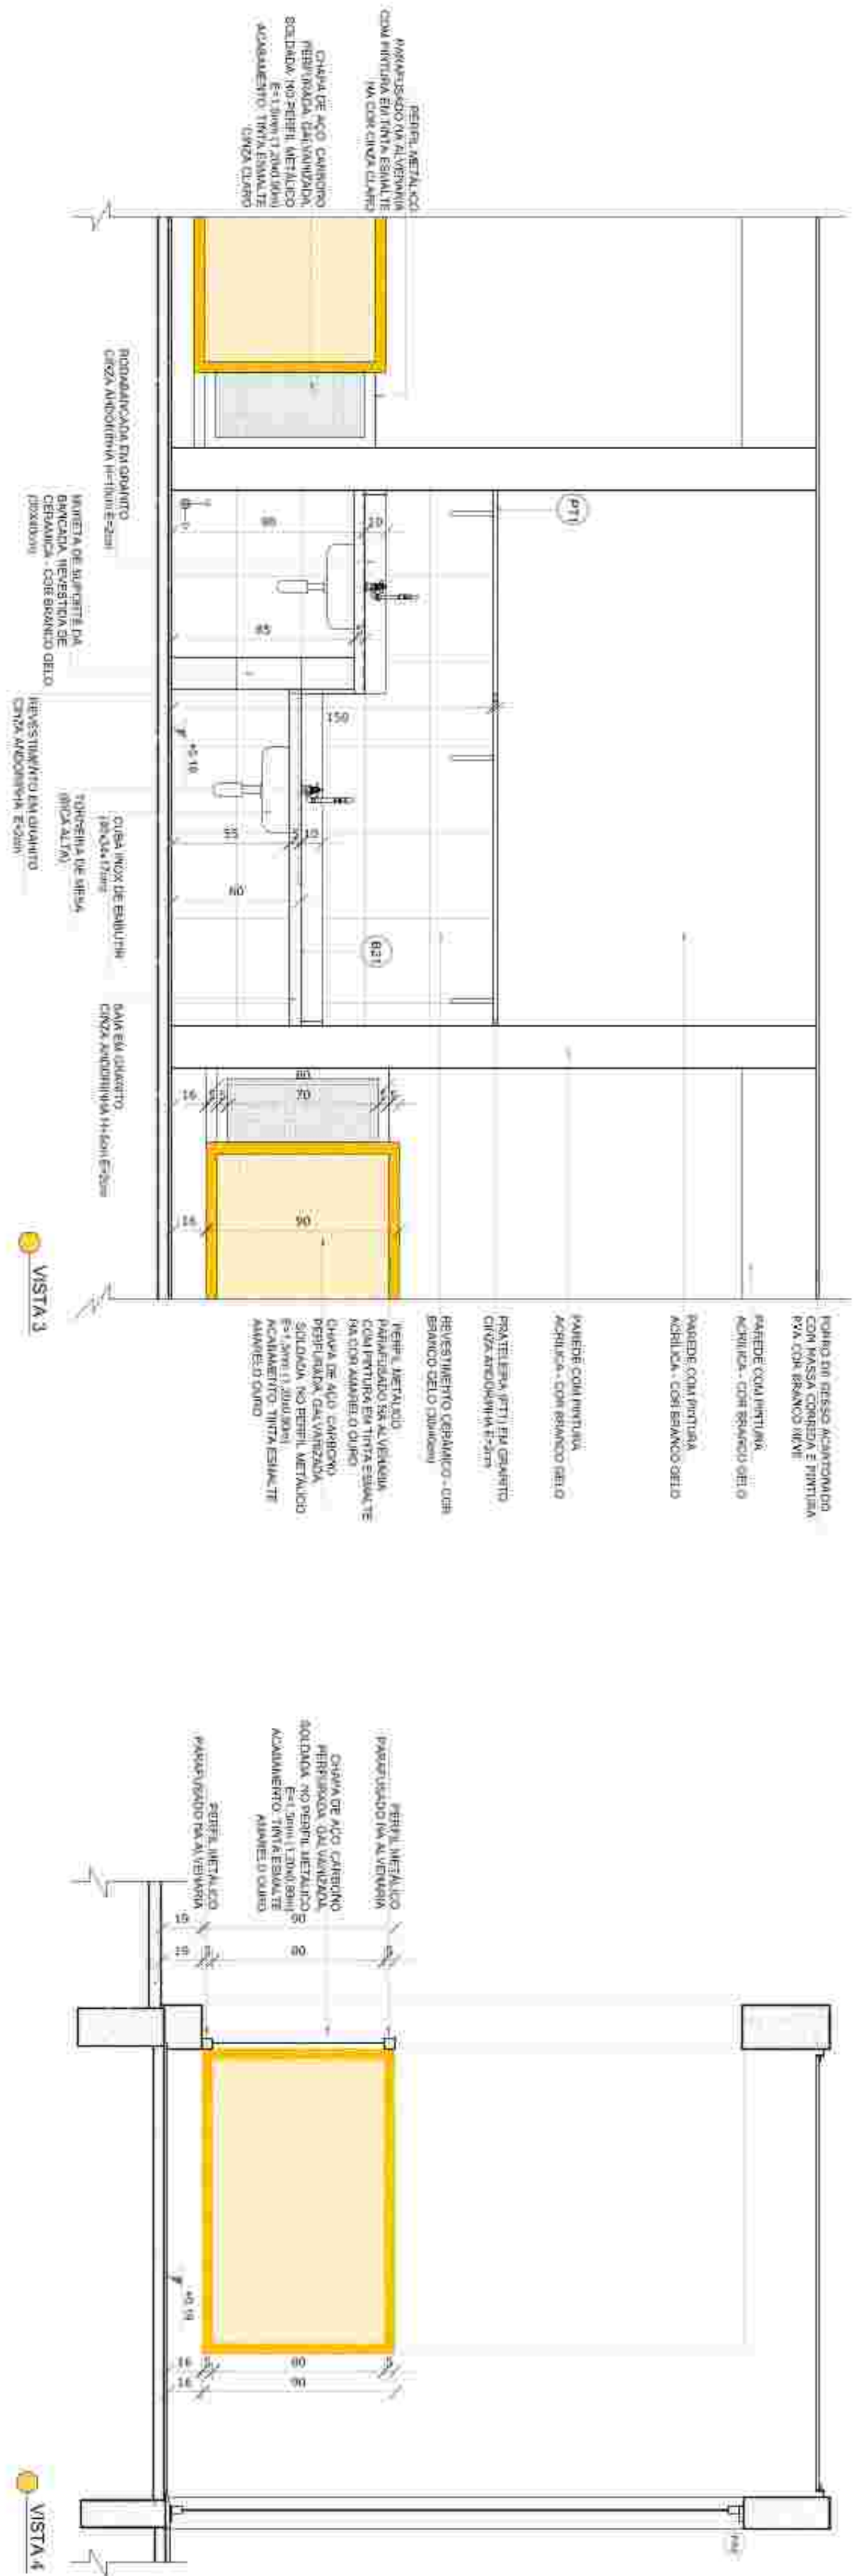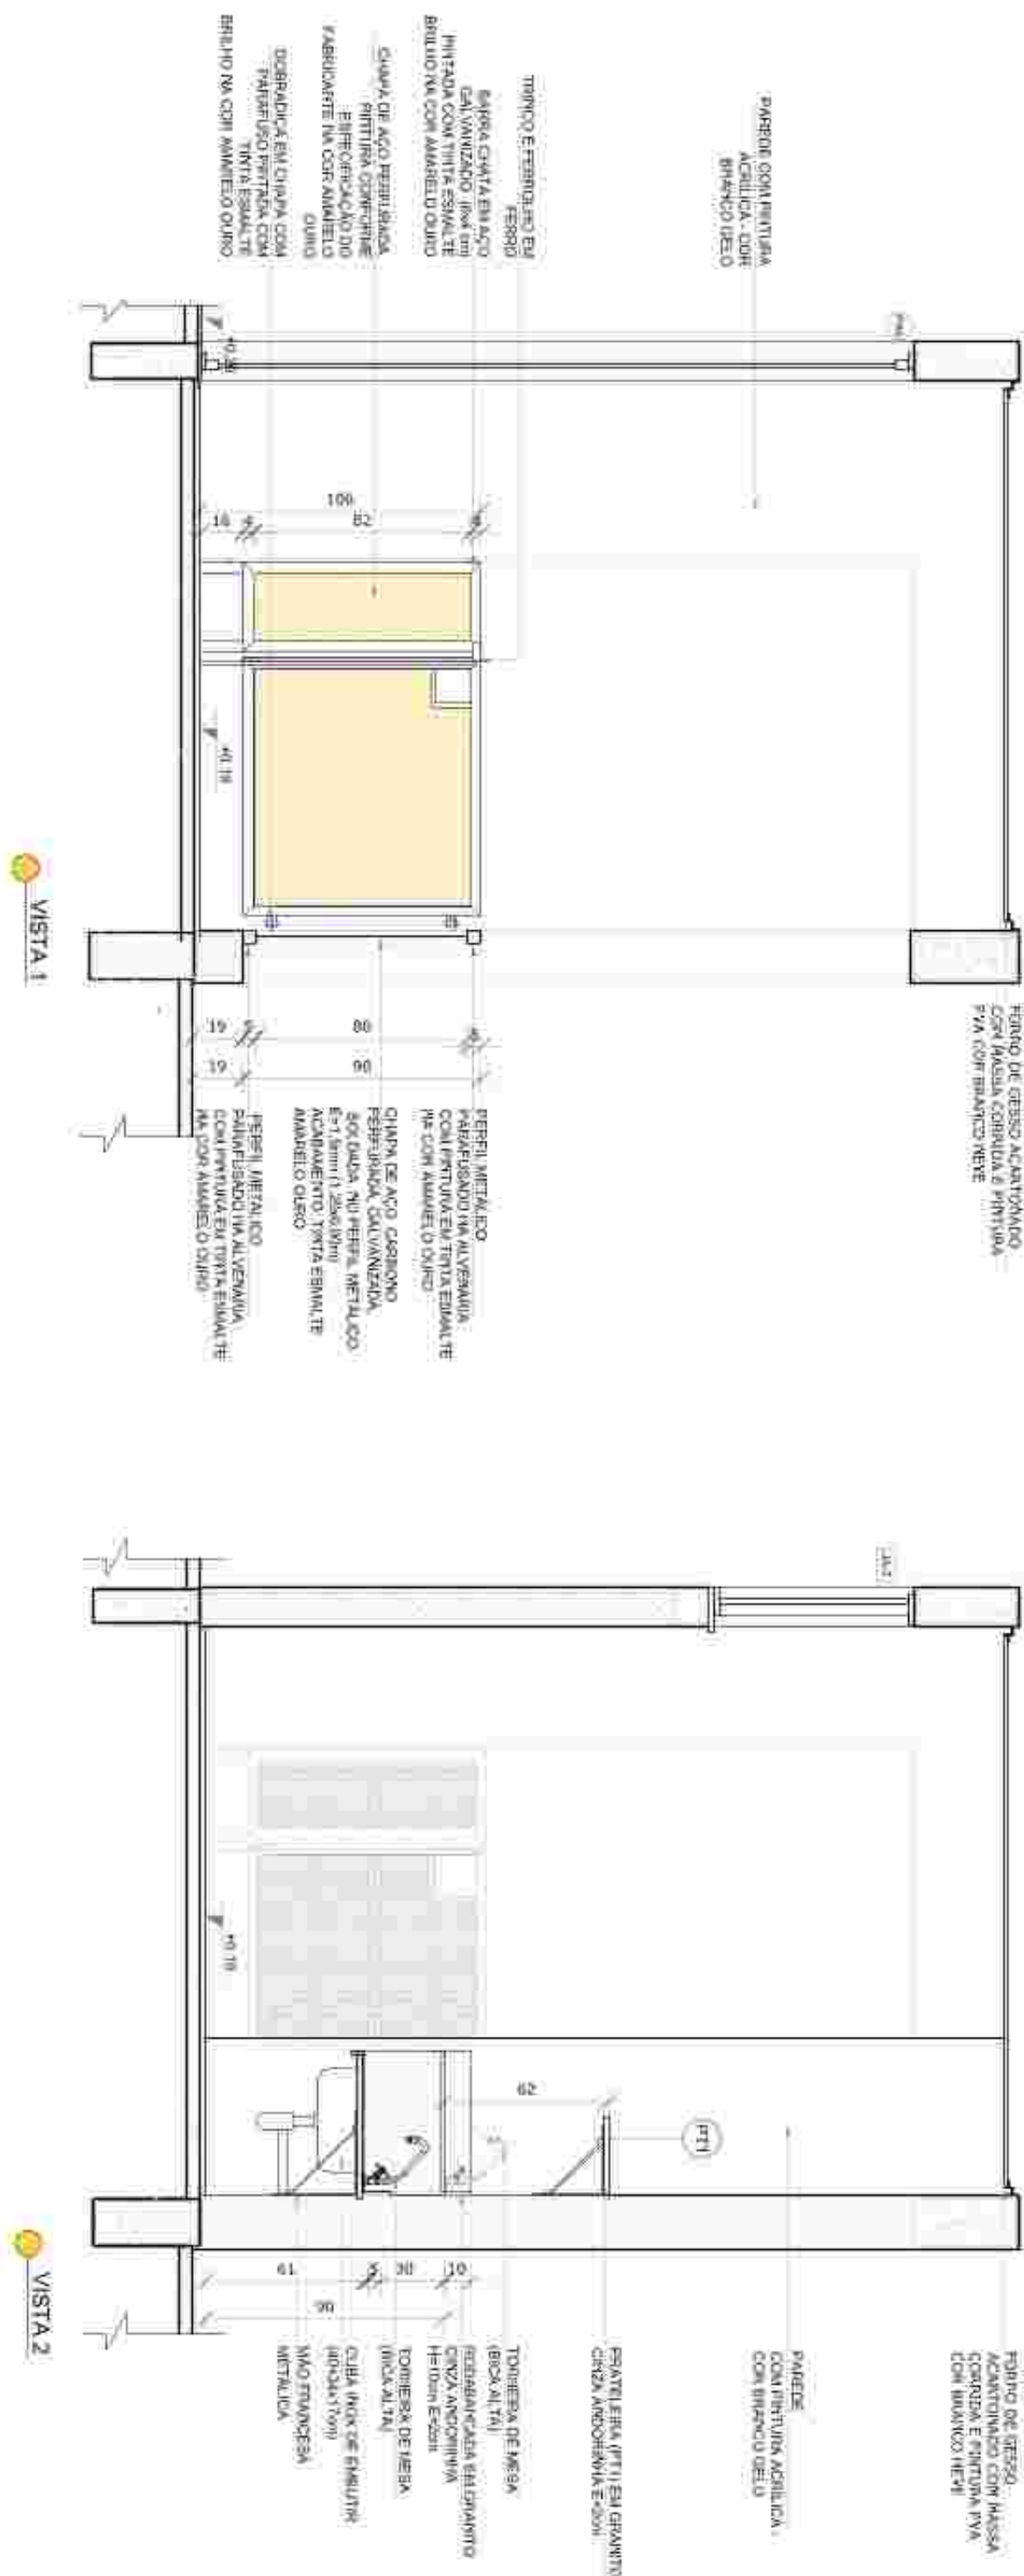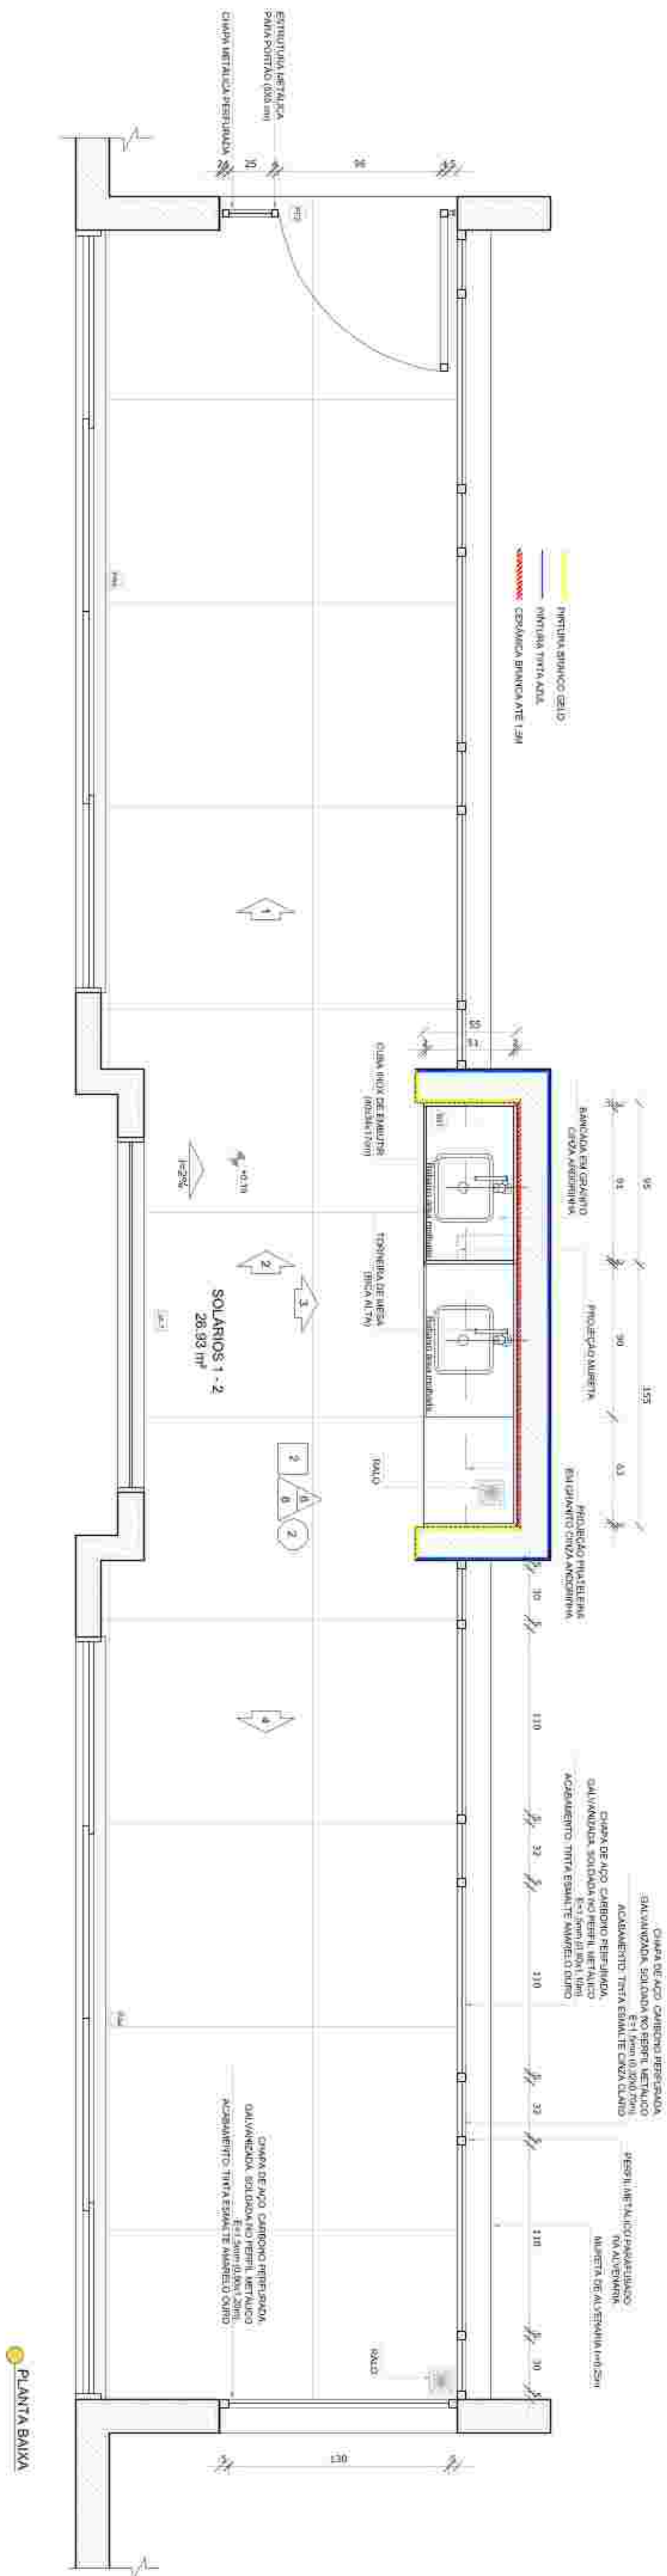


NOTAS

- NOTAS E ANEXOS EXISTENTES.
- VERIFICAR POSIÇÃO EXATA DOS PILARES NO PROJETO ESTRUTURAL.
- VERIFICAR DETALHES CONSTRUTIVOS PERTINENTES, MAS ESPECIALMENTE DE DETALHAMENTO.
- INSCRIÇÃO COM OS DESENHOS ENTRE O PROJETO QUANTO AO DETALHAMENTO CONSTRUTIVO.
- ALTERAÇÕES NESTE PROJETO SOMENTE COM AUTORIZAÇÃO ESCRITA DO PAPEL.

REVISÃO:

- PLANILHA DE QUANTITATIVOS.
- MEMÓRIA DESCRITIVA E ESPECIFICAÇÕES TÉCNICAS.

LEGENDA			
	INDICAÇÃO DE VISTAS		INDICAÇÃO DE CORTES
	INDICAÇÃO DE FACHADAS		INDICAÇÃO DE ELEMENTOS CONSTRUTIVOS

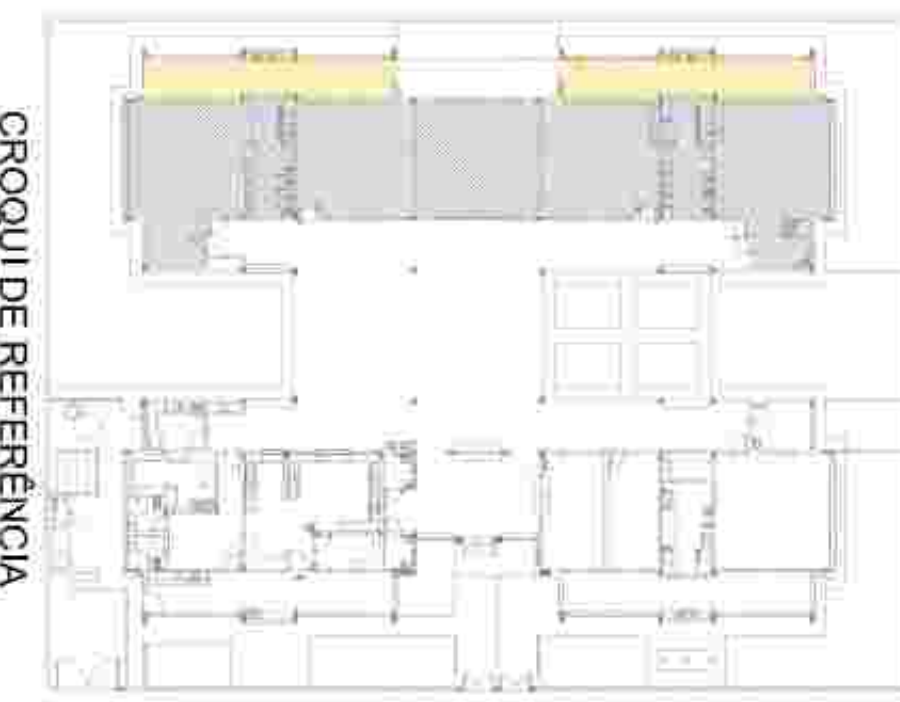

CONTROLE DE REVISÕES	
Nº	DESCRIÇÃO
01	ALTERAÇÃO DE DETALHAMENTO
02	ALTERAÇÃO DE DETALHAMENTO

FUNDE Fundação Nacional do Desenvolvimento da Educação

PROJETO PADRÃO - FUNDE

PROPRIETÁRIO:	
ENCOMENDADO:	
PROJETISTA:	
RESP. TÉCNICO:	
AUTOR DO PROJETO:	


DATA:	
DESCRIÇÃO:	
PROJETO:	
RESP. TÉCNICO:	
AUTOR DO PROJETO:	

PROGRAMA PROINFÂNCIA - PROJETO TIPO 2


COORDENADOR:	
COORDENADOR:	
COORDENADOR:	
COORDENADOR:	

COORDENADOR:	
COORDENADOR:	
COORDENADOR:	
COORDENADOR:	

1 CRECHE 2
ESCALA 1/25

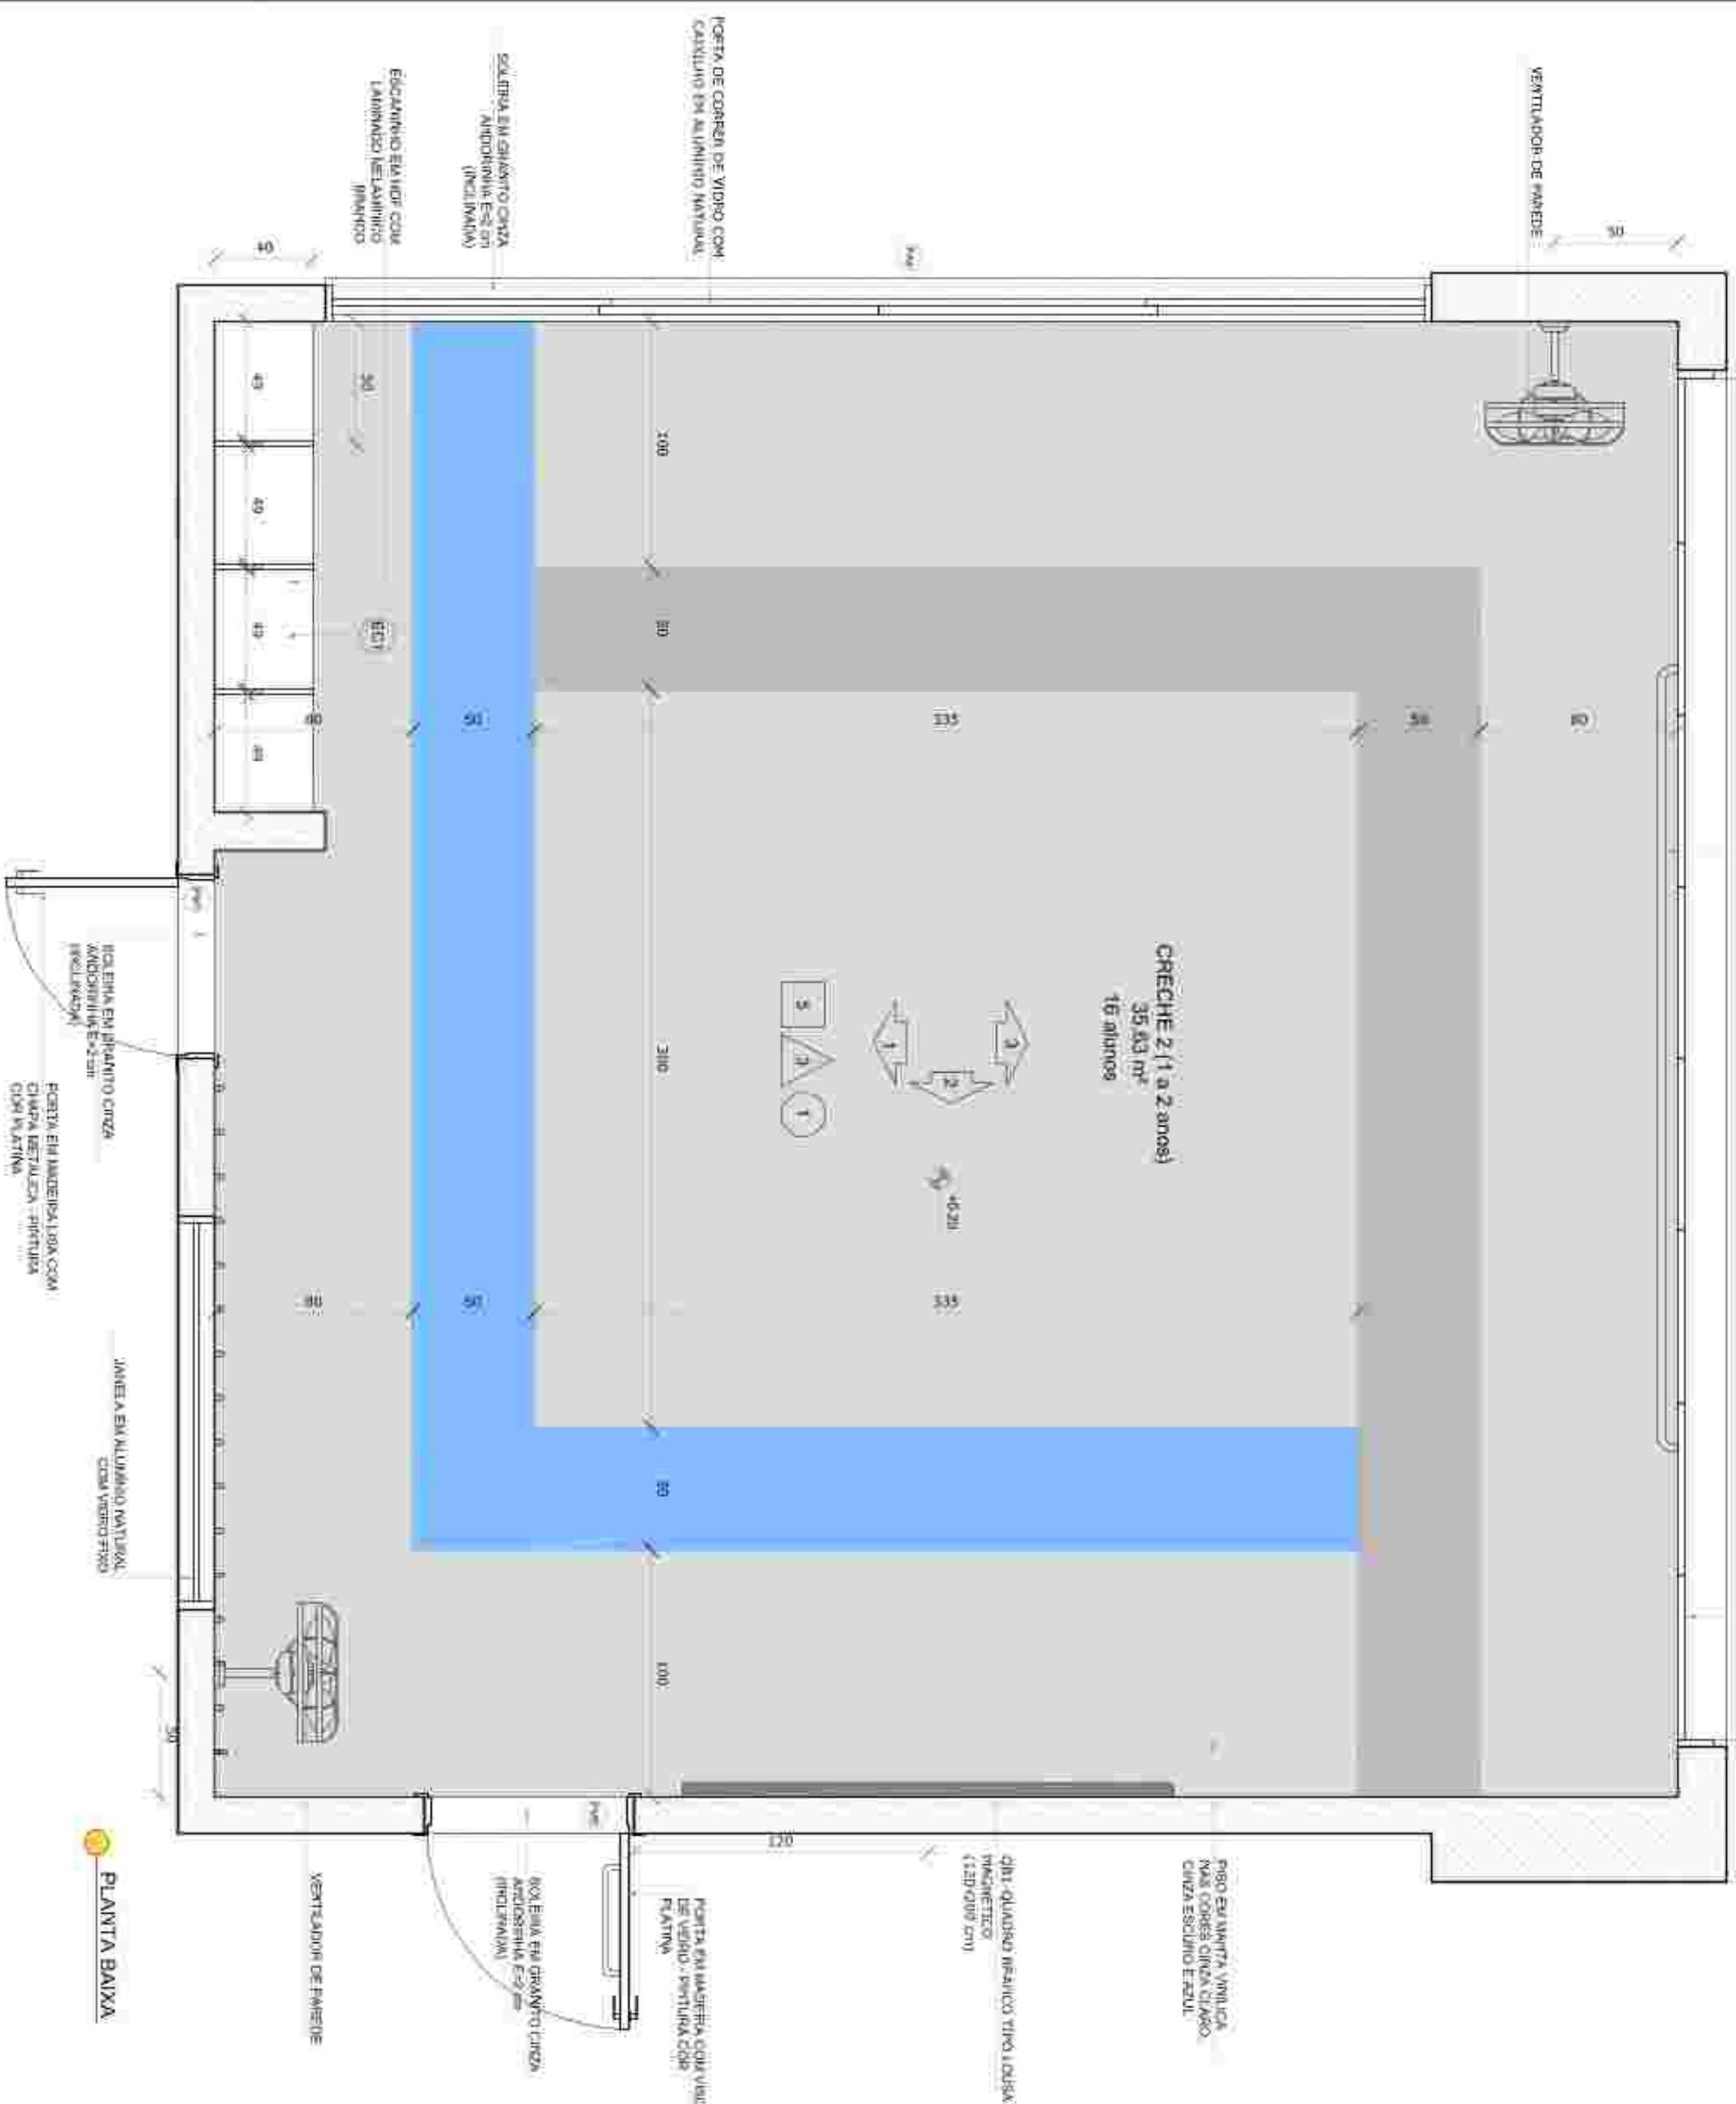MARINA HUJANICA DE PROTECCION, MINAMBA
COMITATIA ESCOLAR NA CEA CIVIZAJAMES MCKINNON FEA ACCOUNTING
PRACTICES


 PLANTA BAIXA

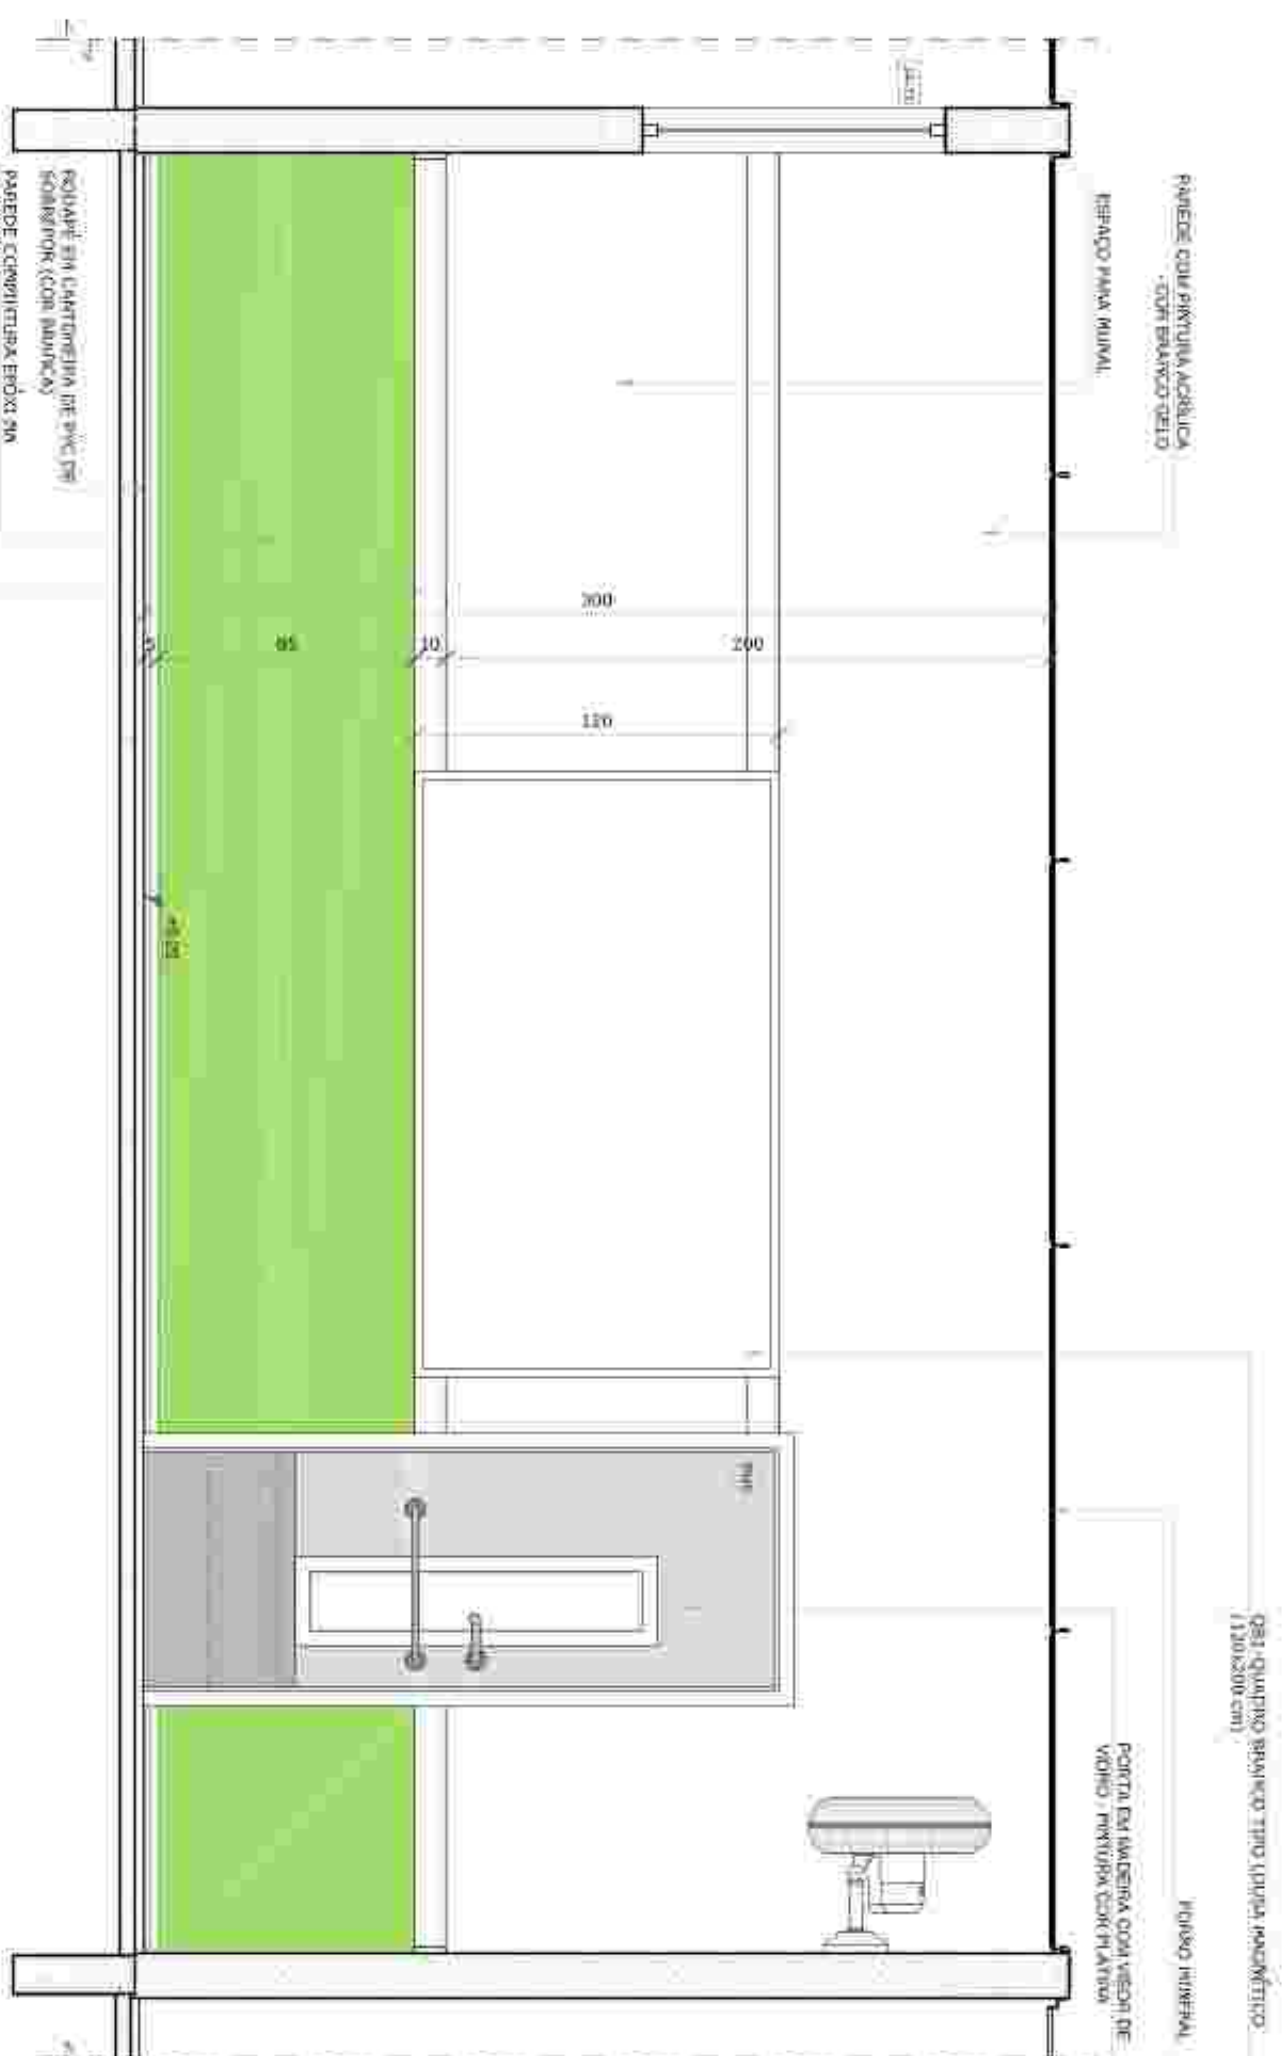


 VISTA 2



VISTA 1

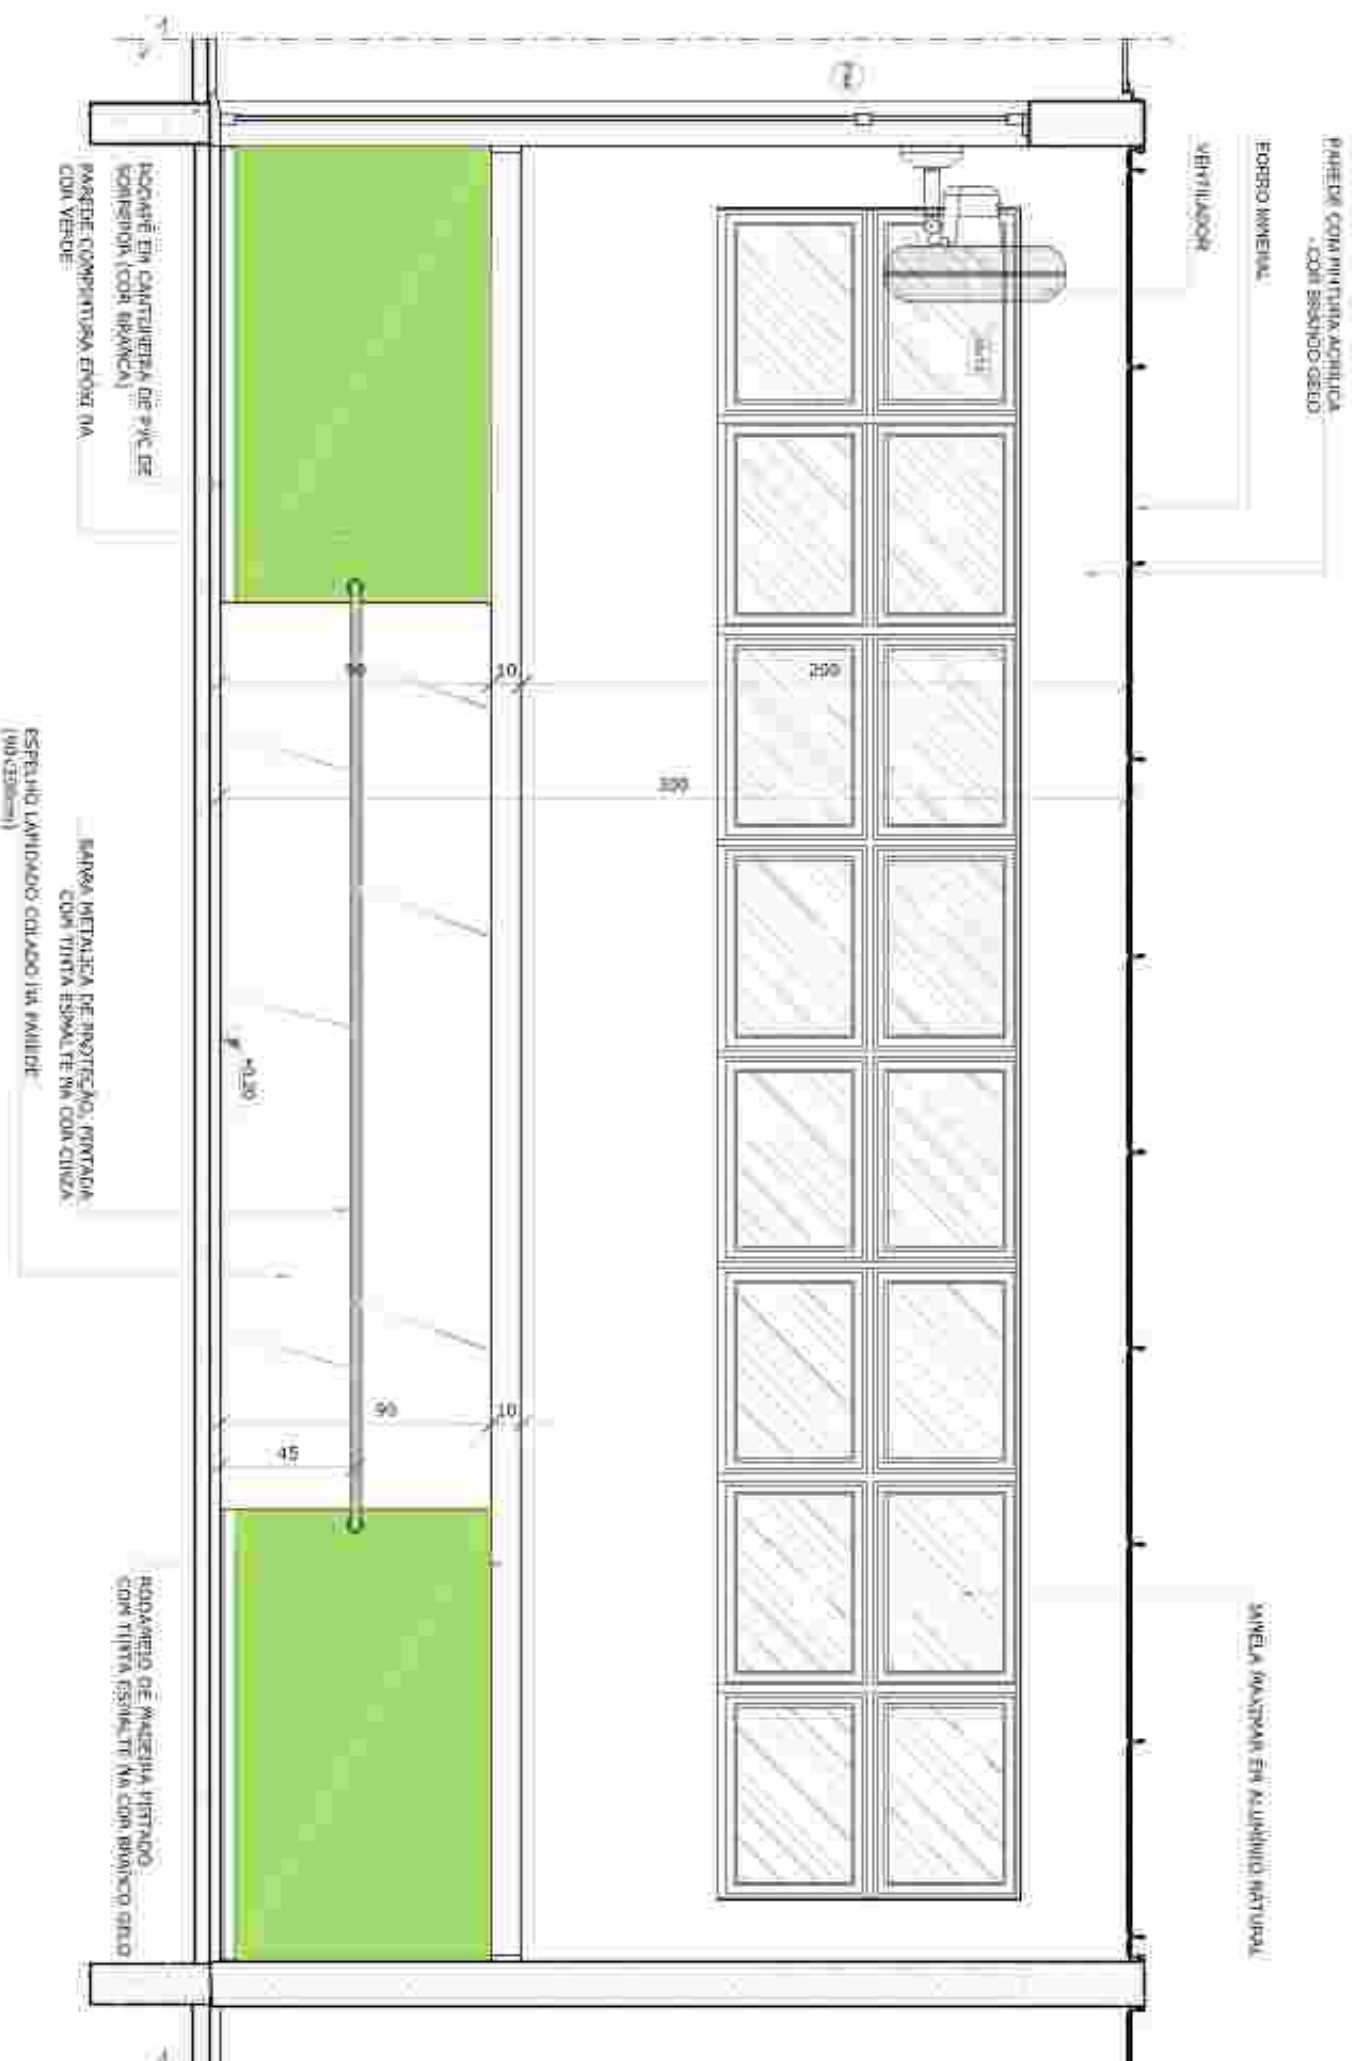[illegible]

LEGENDA:			
	INDICAÇÃO DE INTERFERÊNCIA CORRENTE		INDICAÇÃO DE VISTA
	INDICAÇÃO DE CORTES		ESPECIFICAÇÕES DE MATÉRIA
	INDICAÇÃO DE FUROS		INDICAÇÃO DE EXPO
	INDICAÇÃO DE FORÇAS AXIAIS		INDICAÇÃO DE ELEMENTOS BRANCOS INALTERÁVEIS E ELET

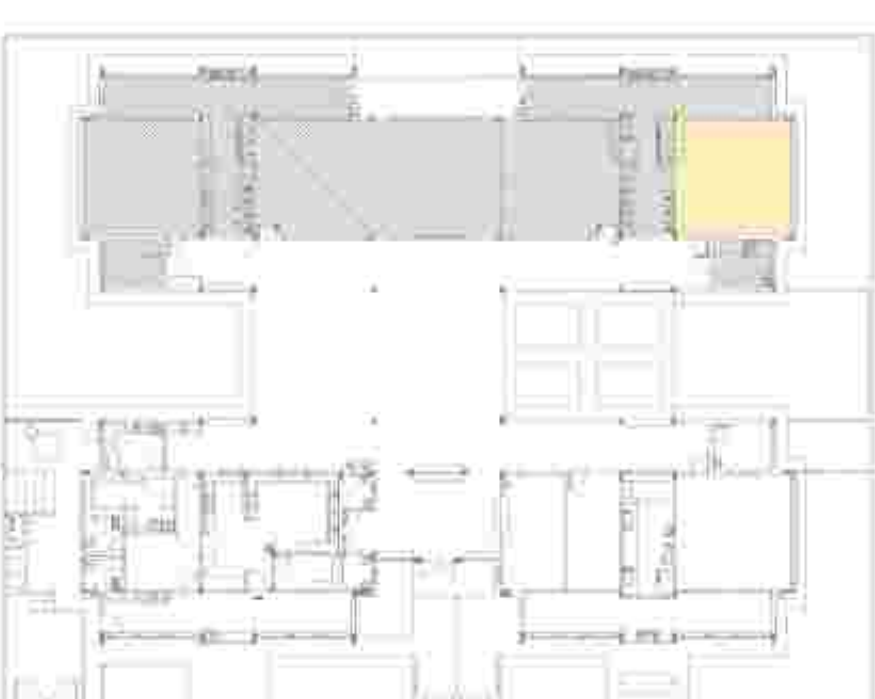

CONTROLE DE REVISÕES	
#	DATA
02	Alteramento à NF# 0000/2015. Alteração: quanto às fases, sendo as iniciais 1 e 2, além da polidispersão, produzido e empilhamento, acima da unidade nos unidades, com dois pontos, logo abaixo a altura da gram. PKA. Adicionando aos dados seguintes e respectivas descrições: "unidades da altura 30 cm, com 2 pontos de polidispersão".
01	AGOSTO/2010 Adição: unidades, além para inclusão de técnicas e de identificação, alteração na altura da polidispersão.
#	DATA
DESCRIÇÃO	

CONTRÔLE DE REVISIONS

FNDE
Fundo Nacional
de Desenvolvimento
da Educação


Ministério d
Educação

PROJETO PADRÃO - FNDE


PROPRIETARIO:	
ENGENHEIRO:	
MUNICÍPIO - UF:	
PROPRIETÁRIO	
RESP. TÉCNICO	CREA
AUTOR DO PROJETO	CAU

DUFF CREA FA	DUFF CREA FA
---	---


DESEMPENHOS	
COORDENADOR CGEST - Coordenação Geral de Infraestrutura Educacional	
FORMAÇÃO	AMPLIAÇÃO
RESULTADO	AMPLIAÇÃO DO BLOCO B CRECHE 2
10,00 8,00 6,00	ESCALA 1/20 DATA EXECUÇÃO ABRIL/2017
PROPOSTA 31/05	

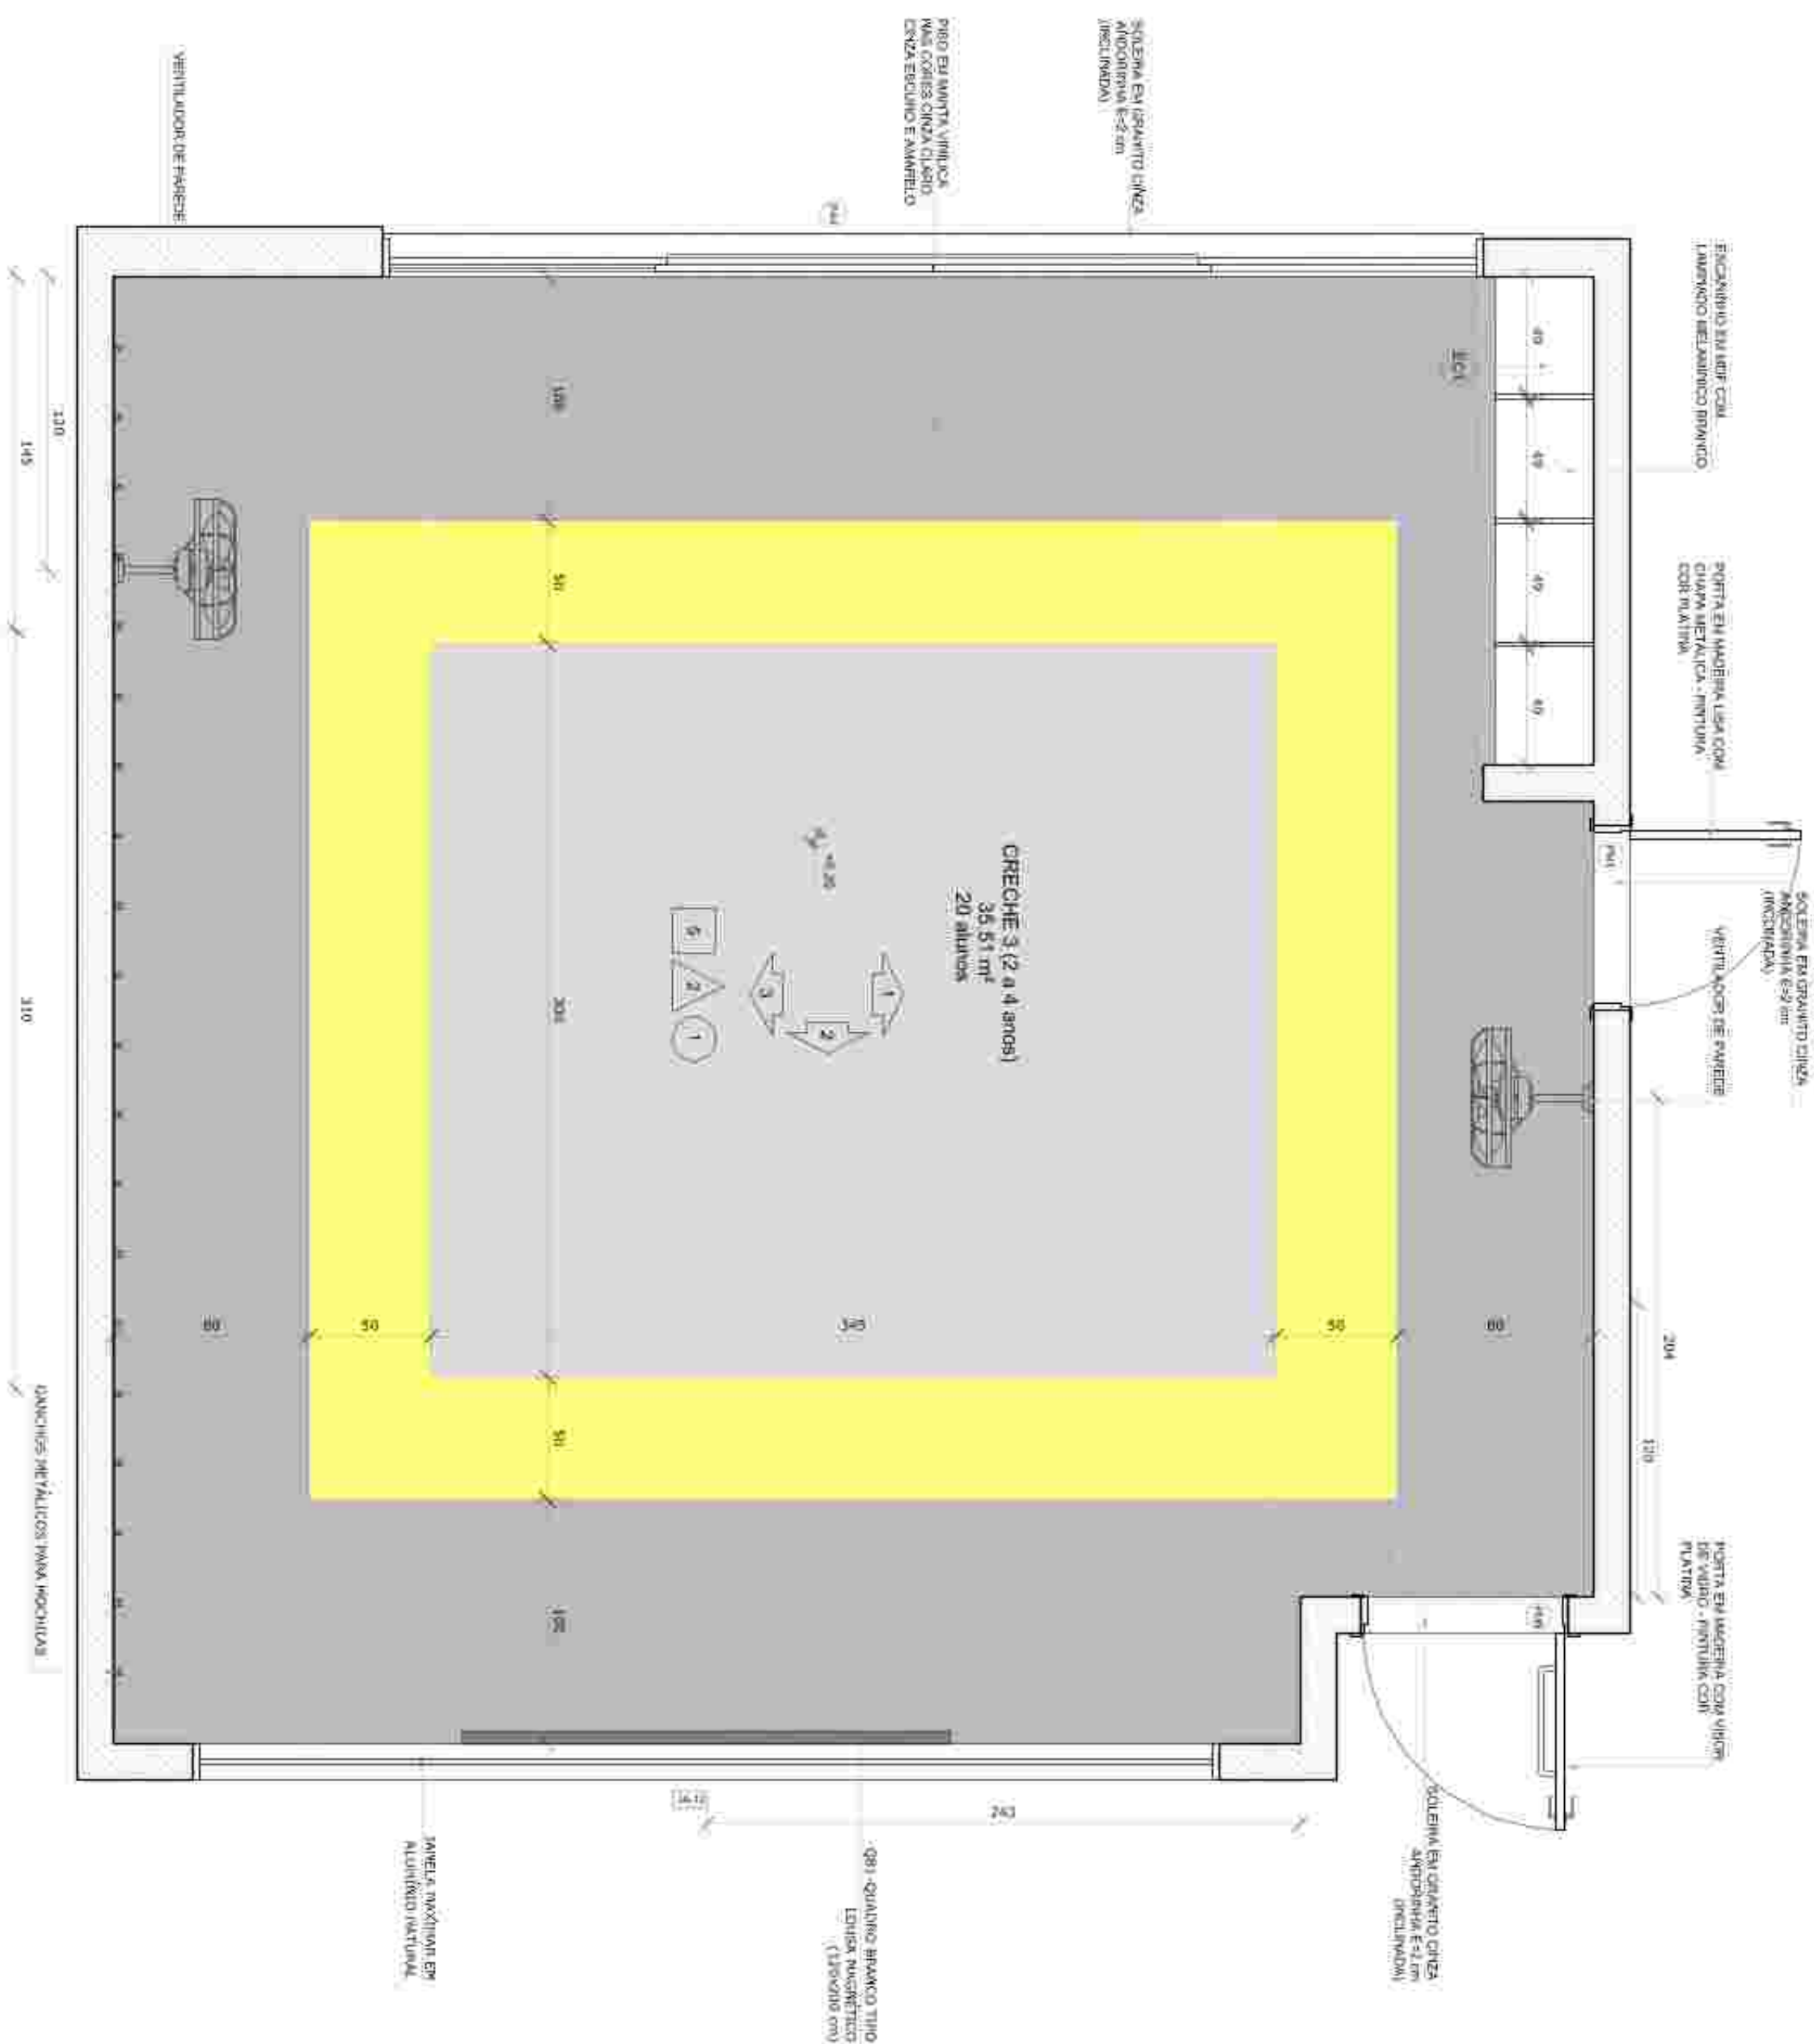



PLANTA BAIXA CRECHE II-1

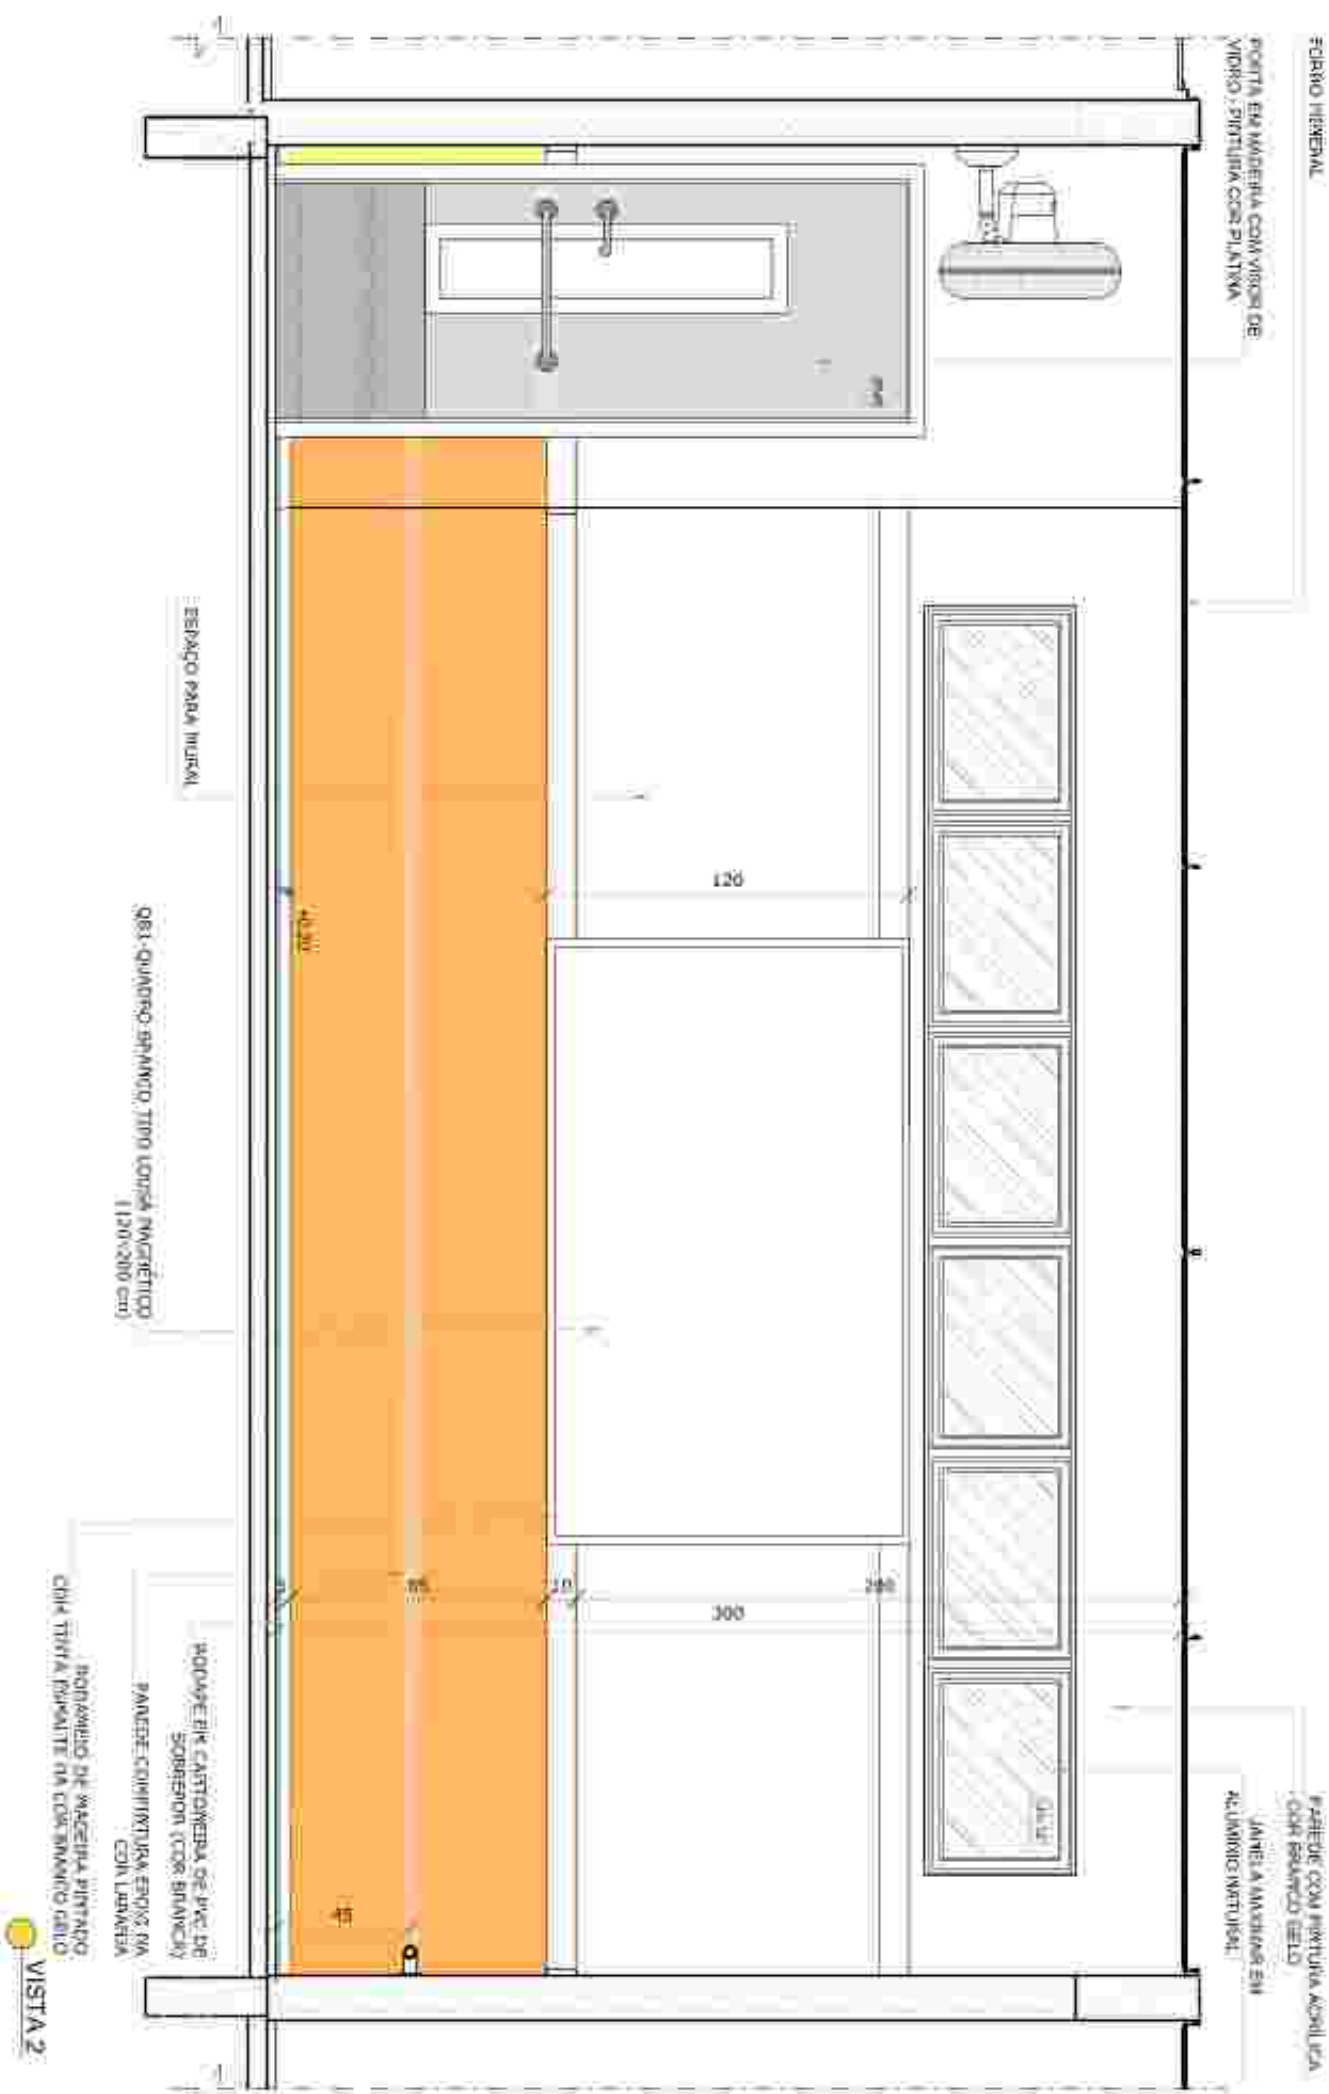

VISTA 2

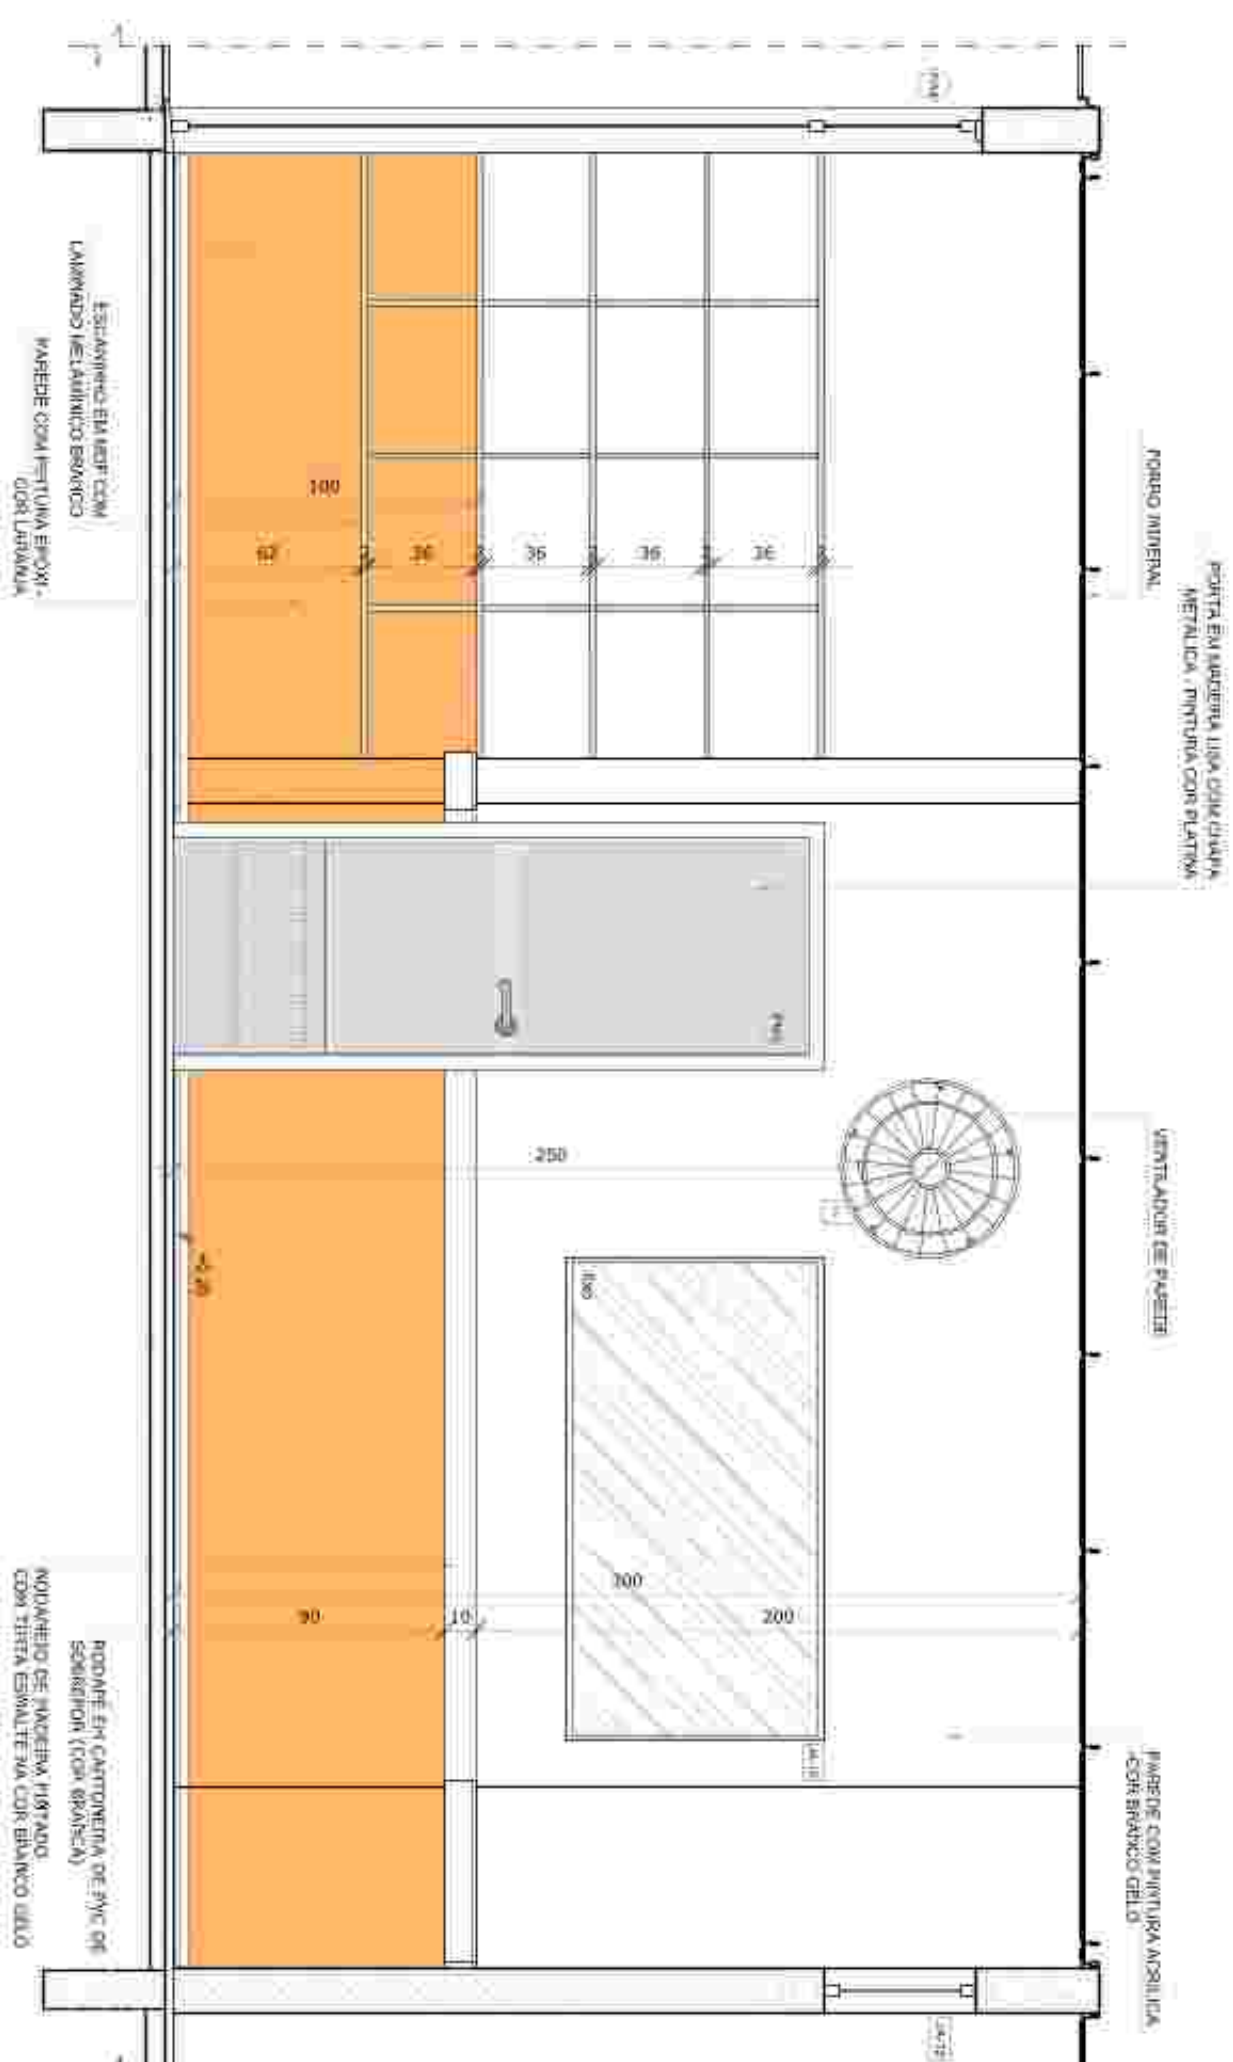

 VISTA

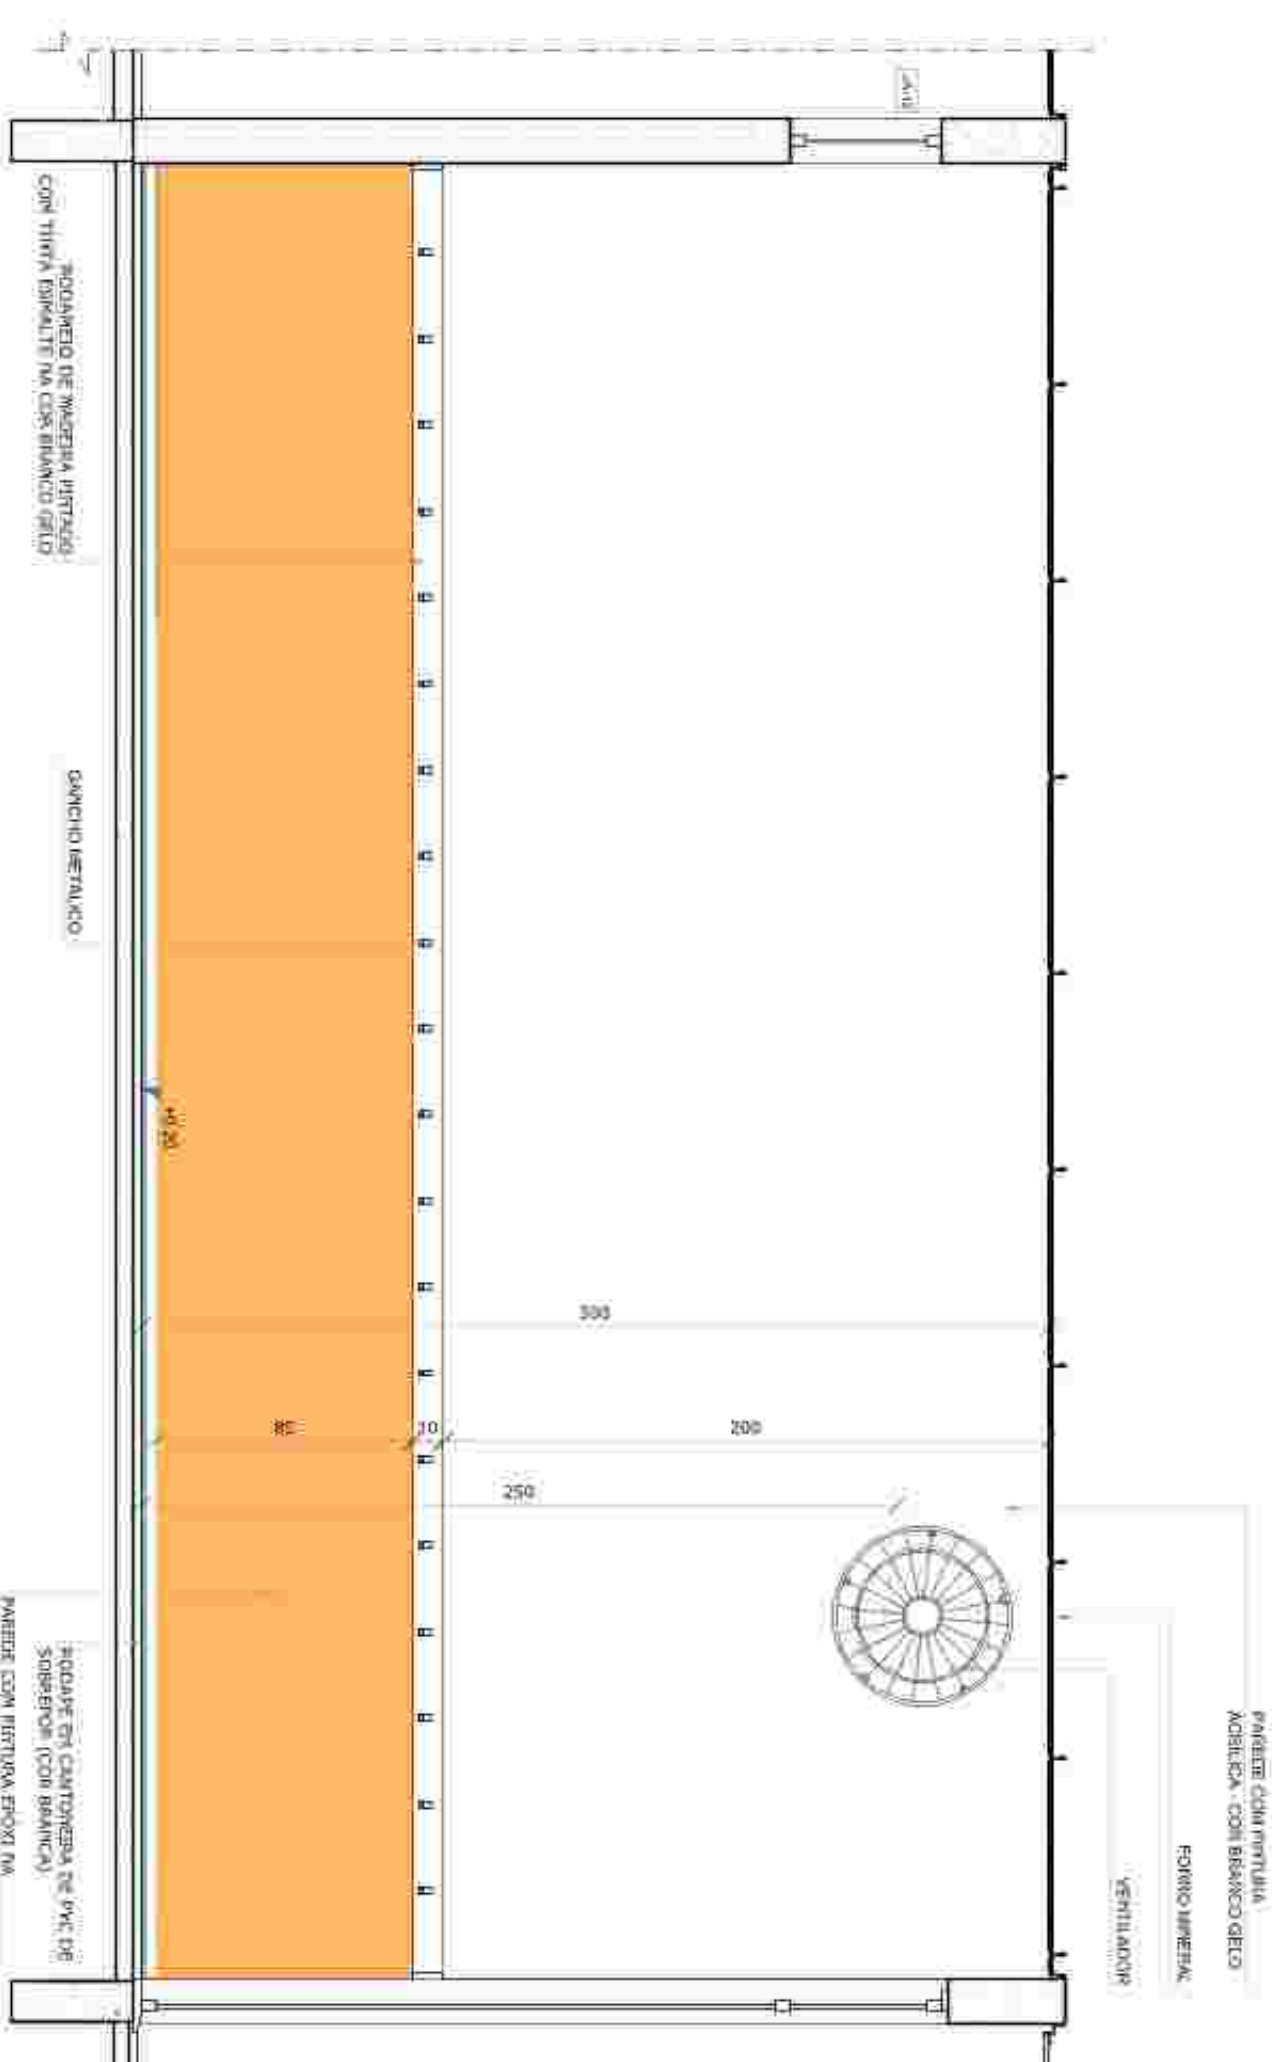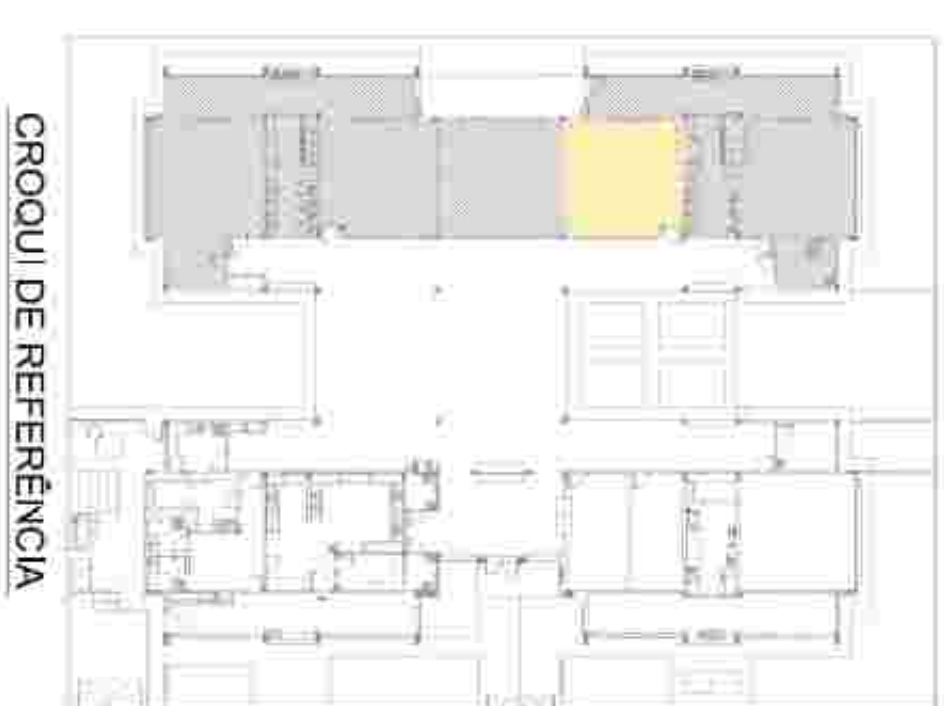[illegible][illegible]

CROQUI DE REFERÊNCIA

[illegible]

FNDE
Fundo Nacional
de Desenvolvimento
da Educação

Ministério da
Educação

PROJETO PADRÃO - FENDE

20

ENERGEO

MUNICIPIO - UF

PROPHETIA

RESF, TÉCNICO

AUTOR DO PROJETO





Duff

--	--

OBSEV/AIPDES


PROGRAMA PROINFÂNCIA - PROJETO TIPO 2			
PROJETO DE ARQUITETURA			
COORDENAÇÃO	AMPLIAÇÃO DO BLOCO B CRECHE 3		ARQ
COEST - Contorno do Espaço Urbanístico Educacional	DETALHE	ESCALA	PROPOSTA
FORMATO	A 01 R 01 R 02	1/25 DATA EXATOSIA JANEIRO/2017	32/35
ALINHOS			

1 PRÉ-ESCOLA 1
ESCALA 1/25

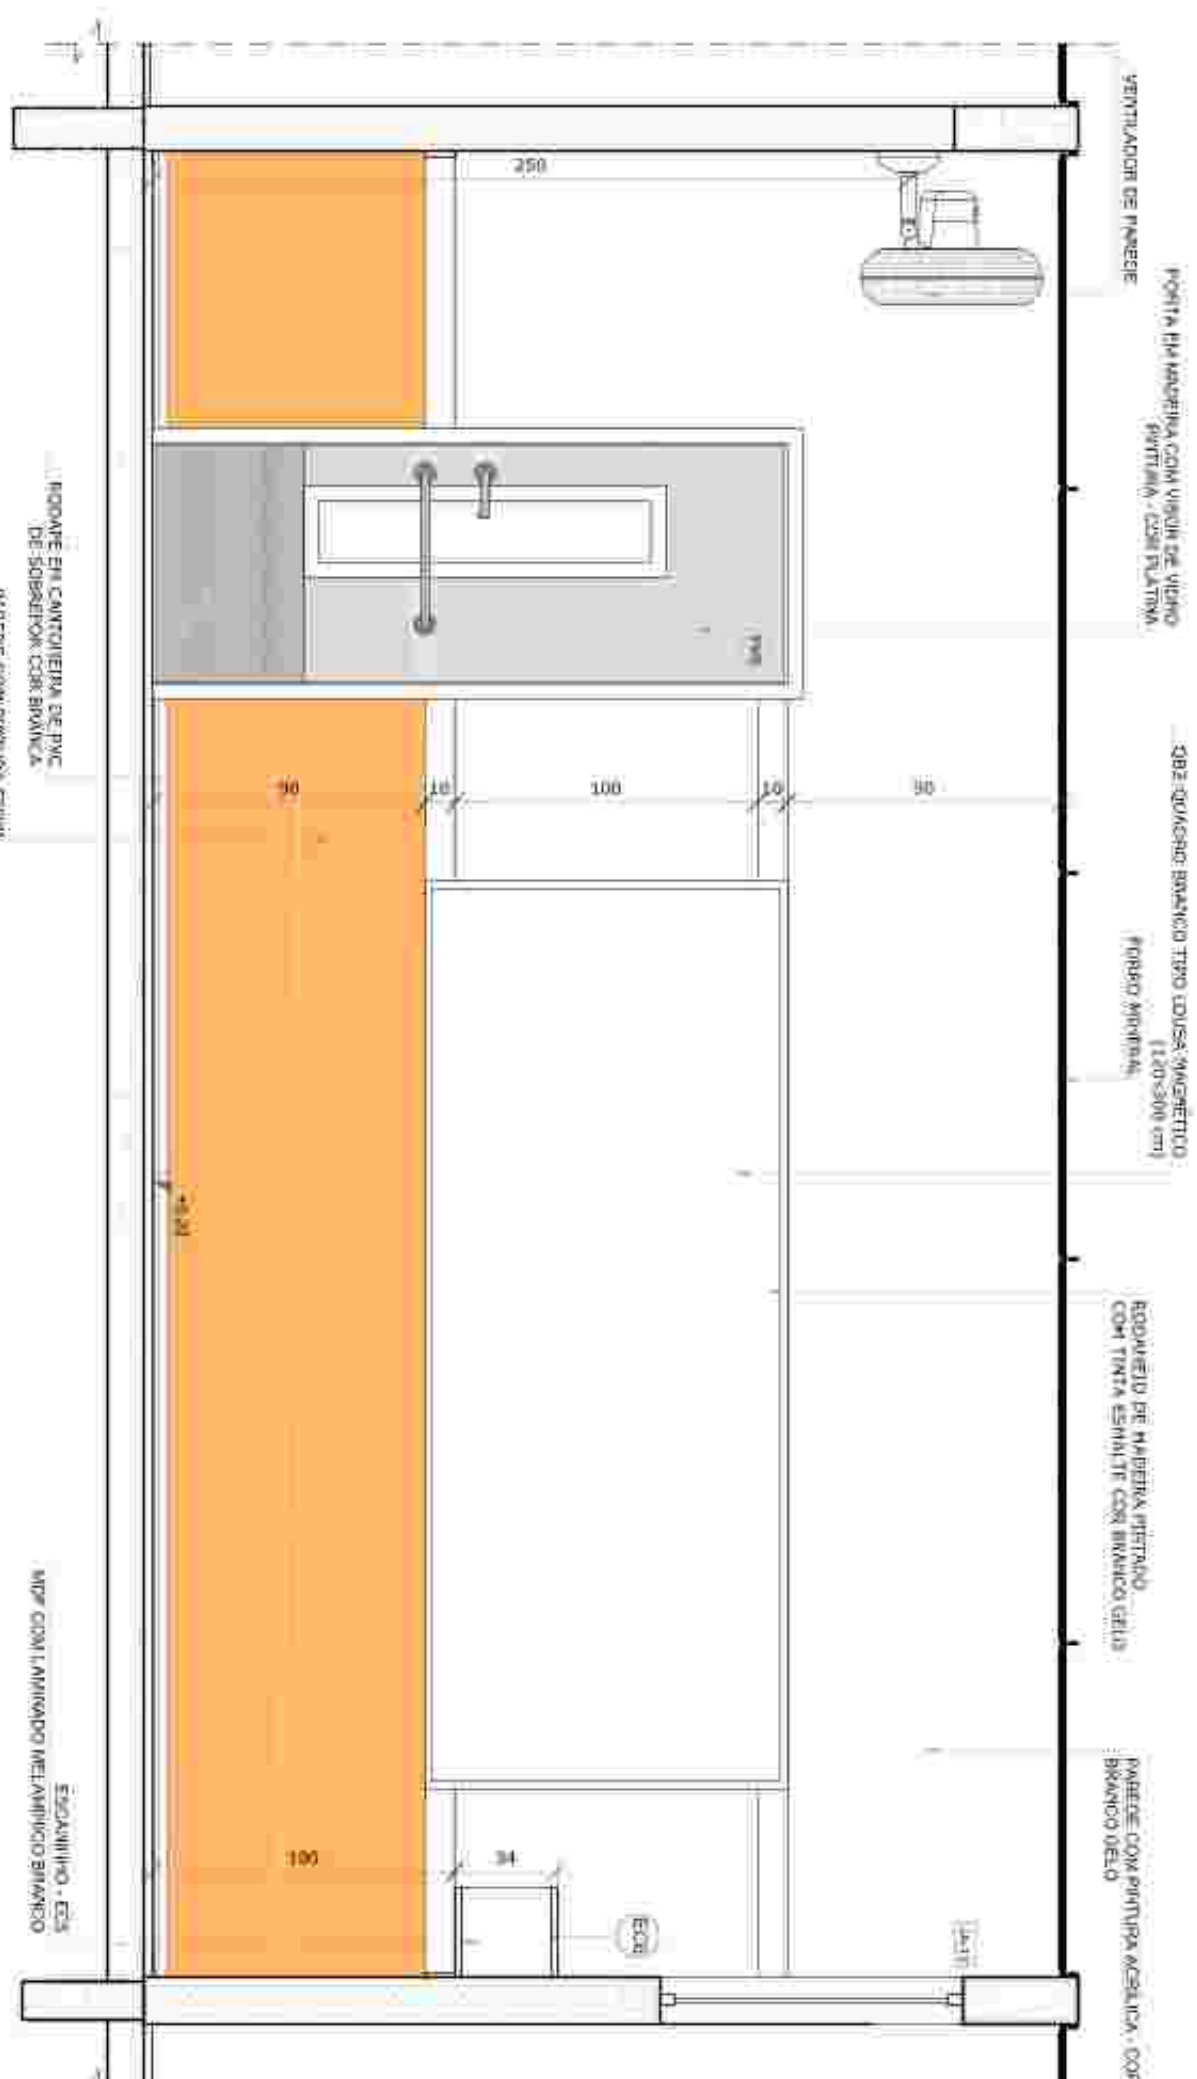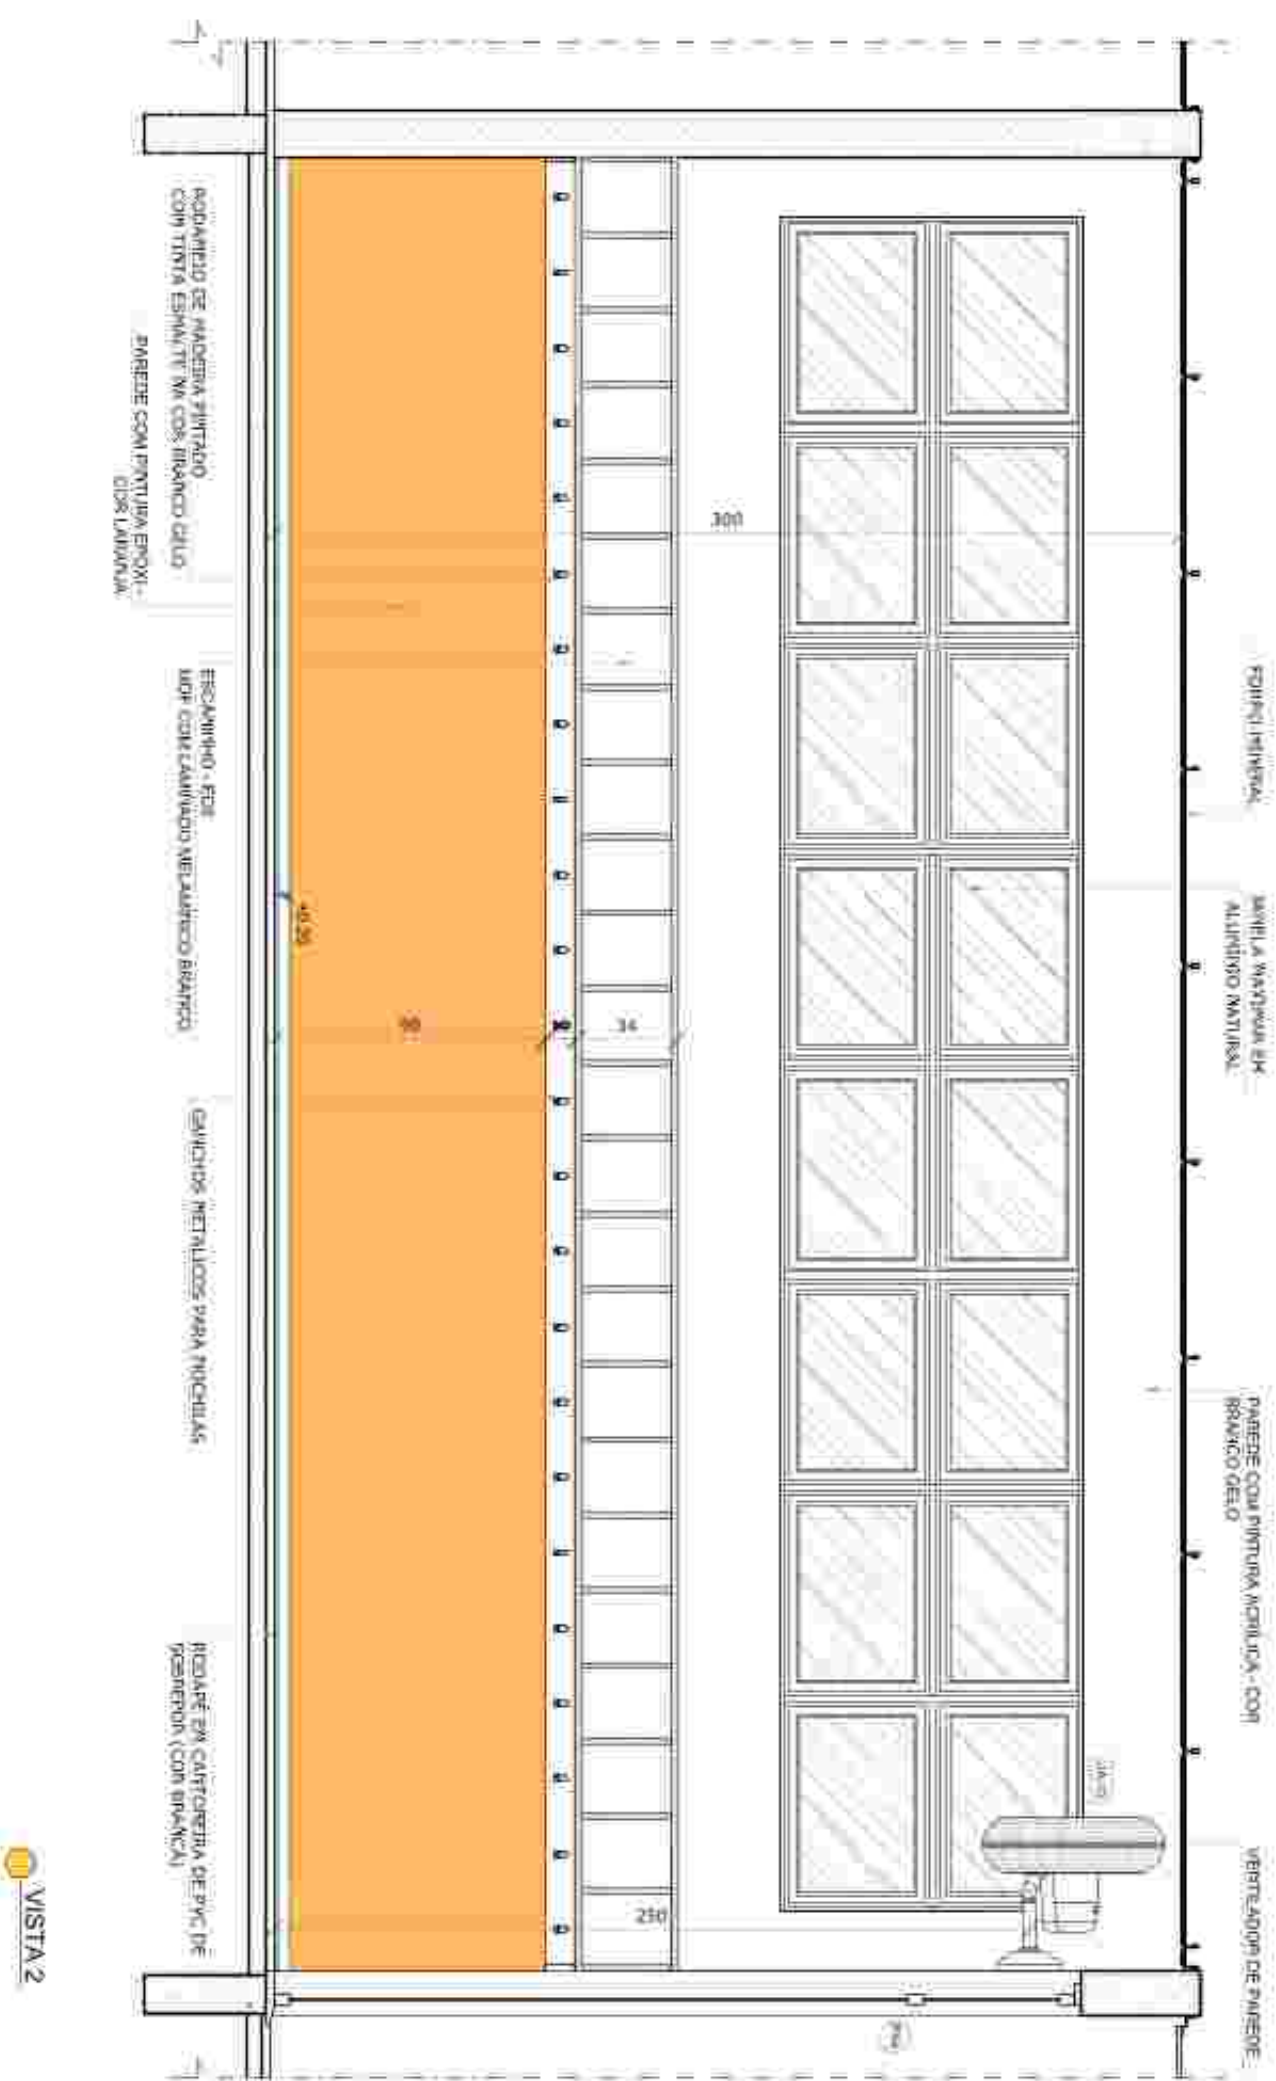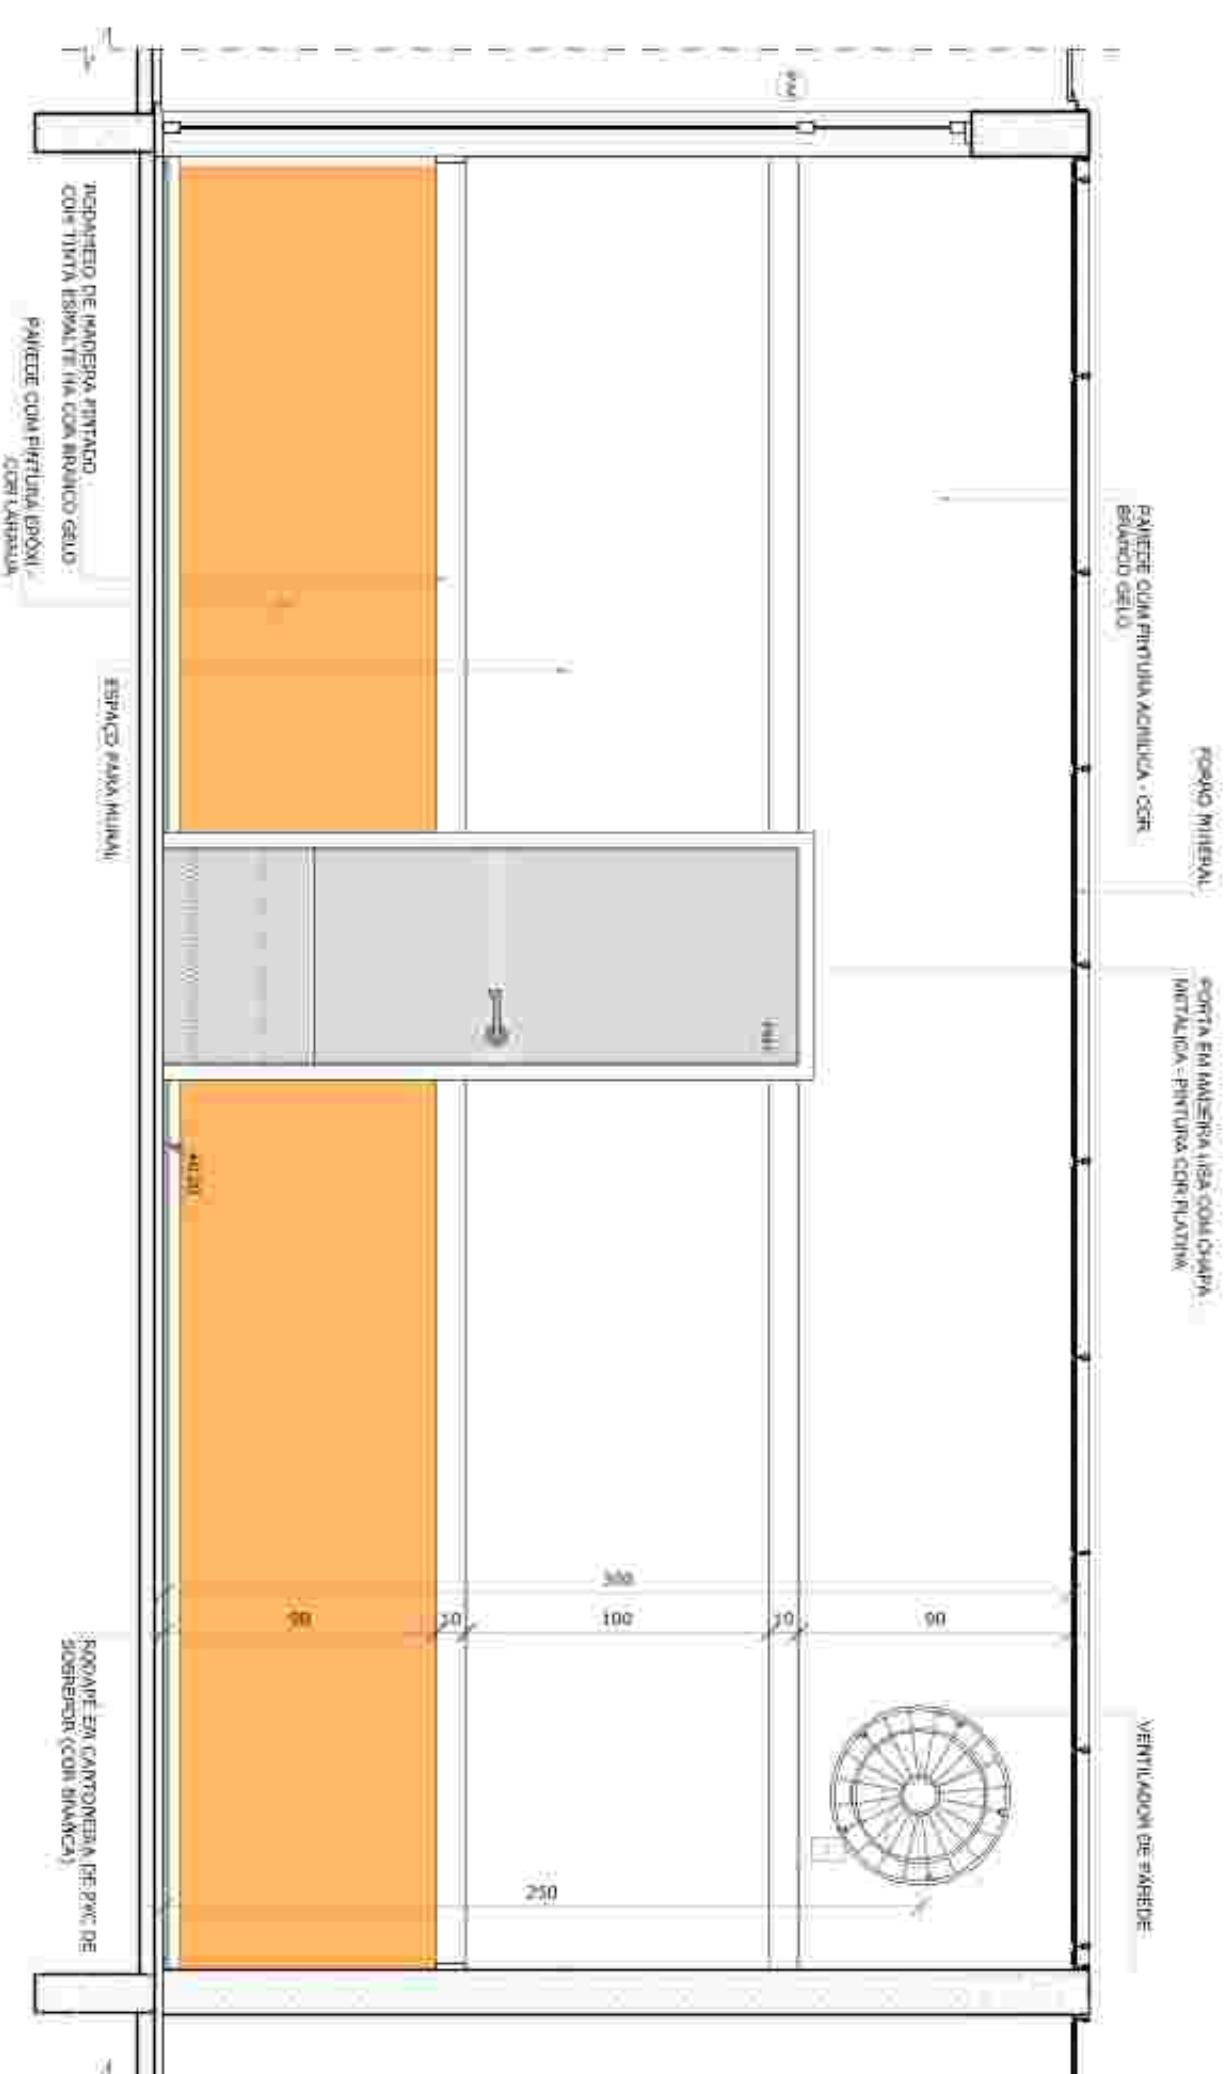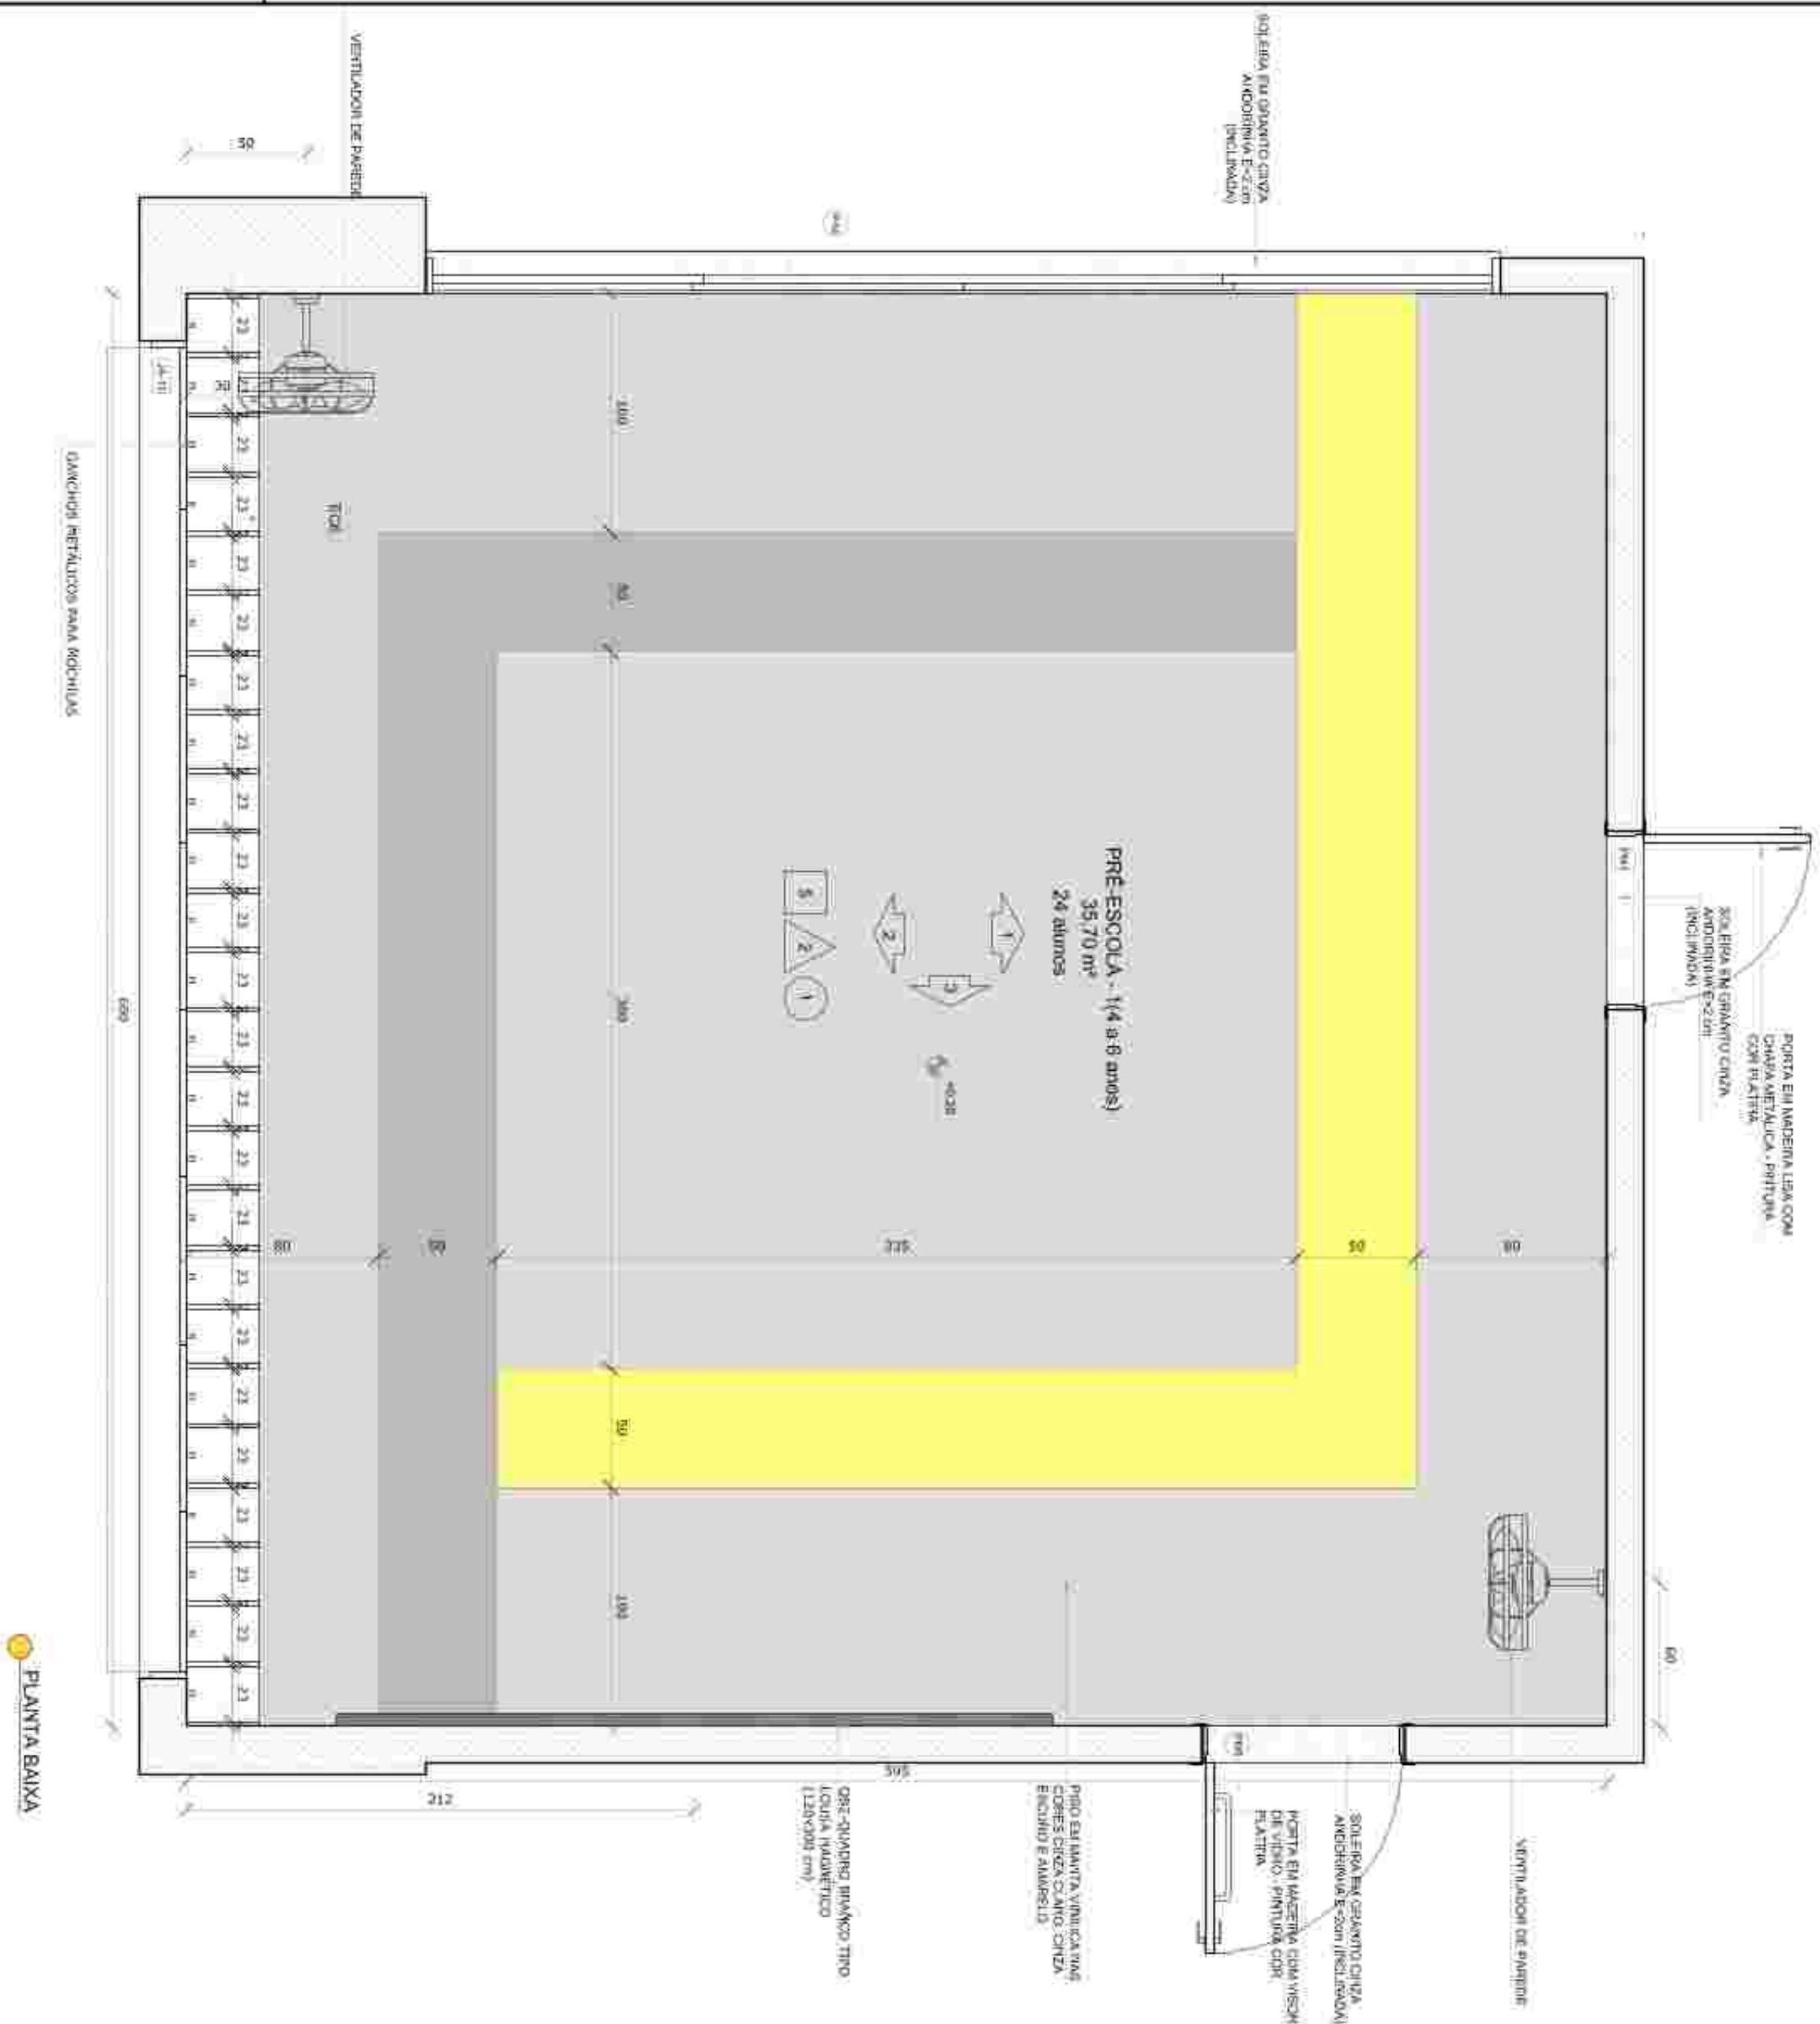

MEMORIAL DESCRITIVO E ESPECIFICAÇÕES TÉCNICAS

LEGENDA:	
	INDICAÇÃO DE BARRA IDENTIFICADA CORTE
	INDICAÇÃO DE BARRA IDENTIFICADA CORTE
	INDICAÇÃO DE

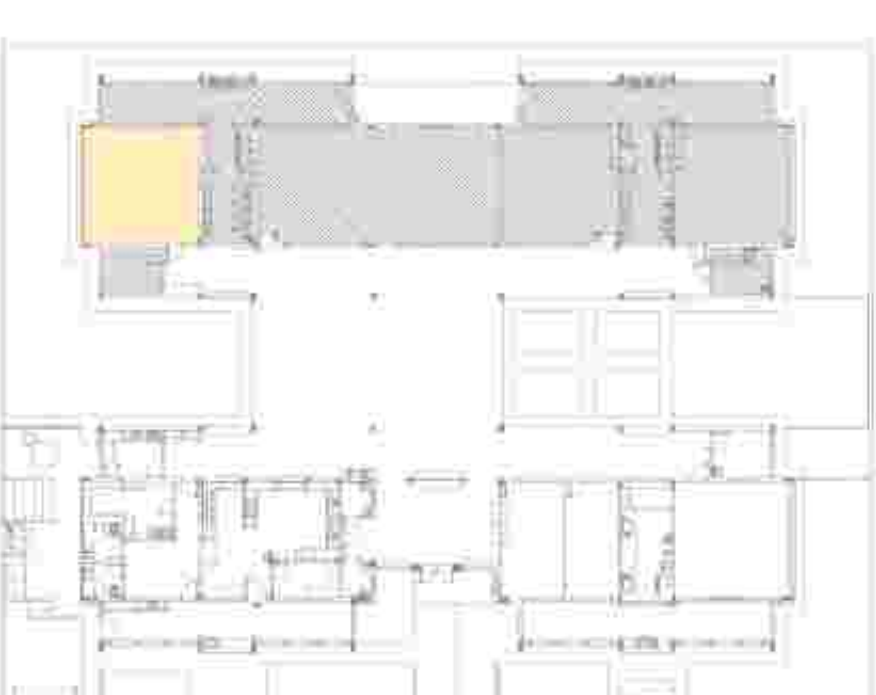



CROQUI DE REFERÊNCIA

[illegible]


 FNE Fundo Nacional de Desenvolvimento da Educação		Ministério da Educação
PROJETO PADRÃO - FNE		
PROPRIETÁRIO:		
ENGENHEIRO:		
MUNICÍPIO - UF:		
PROPRIETÁRIO		
RESPE. TÉCNICO		
AUTOR DO PROJETO		
DATA		
CREA		CREA
REA		REA

PROGRAMA PROINFÂNCIA - PROJETO TIPO 2					
PROJETO DE ARQUITETURA					
CODIFICAÇÃO					
CGEST - Coordenação Geral de Infraestrutura Educacional					
TÍTULO	AMPLIÇÃO DO BLOCIO B SALA PRÉ-ESCOLA I				ARQ.
FUNÇÃO	R.O.01	EDUCAÇÃO	DATA ENTREGA	PRAZOS	
ALUNA (S)	R.O.02	1/05	JANEIRO/2017	33/35	

1 SALA MULTUSO
ESCALA 1/25

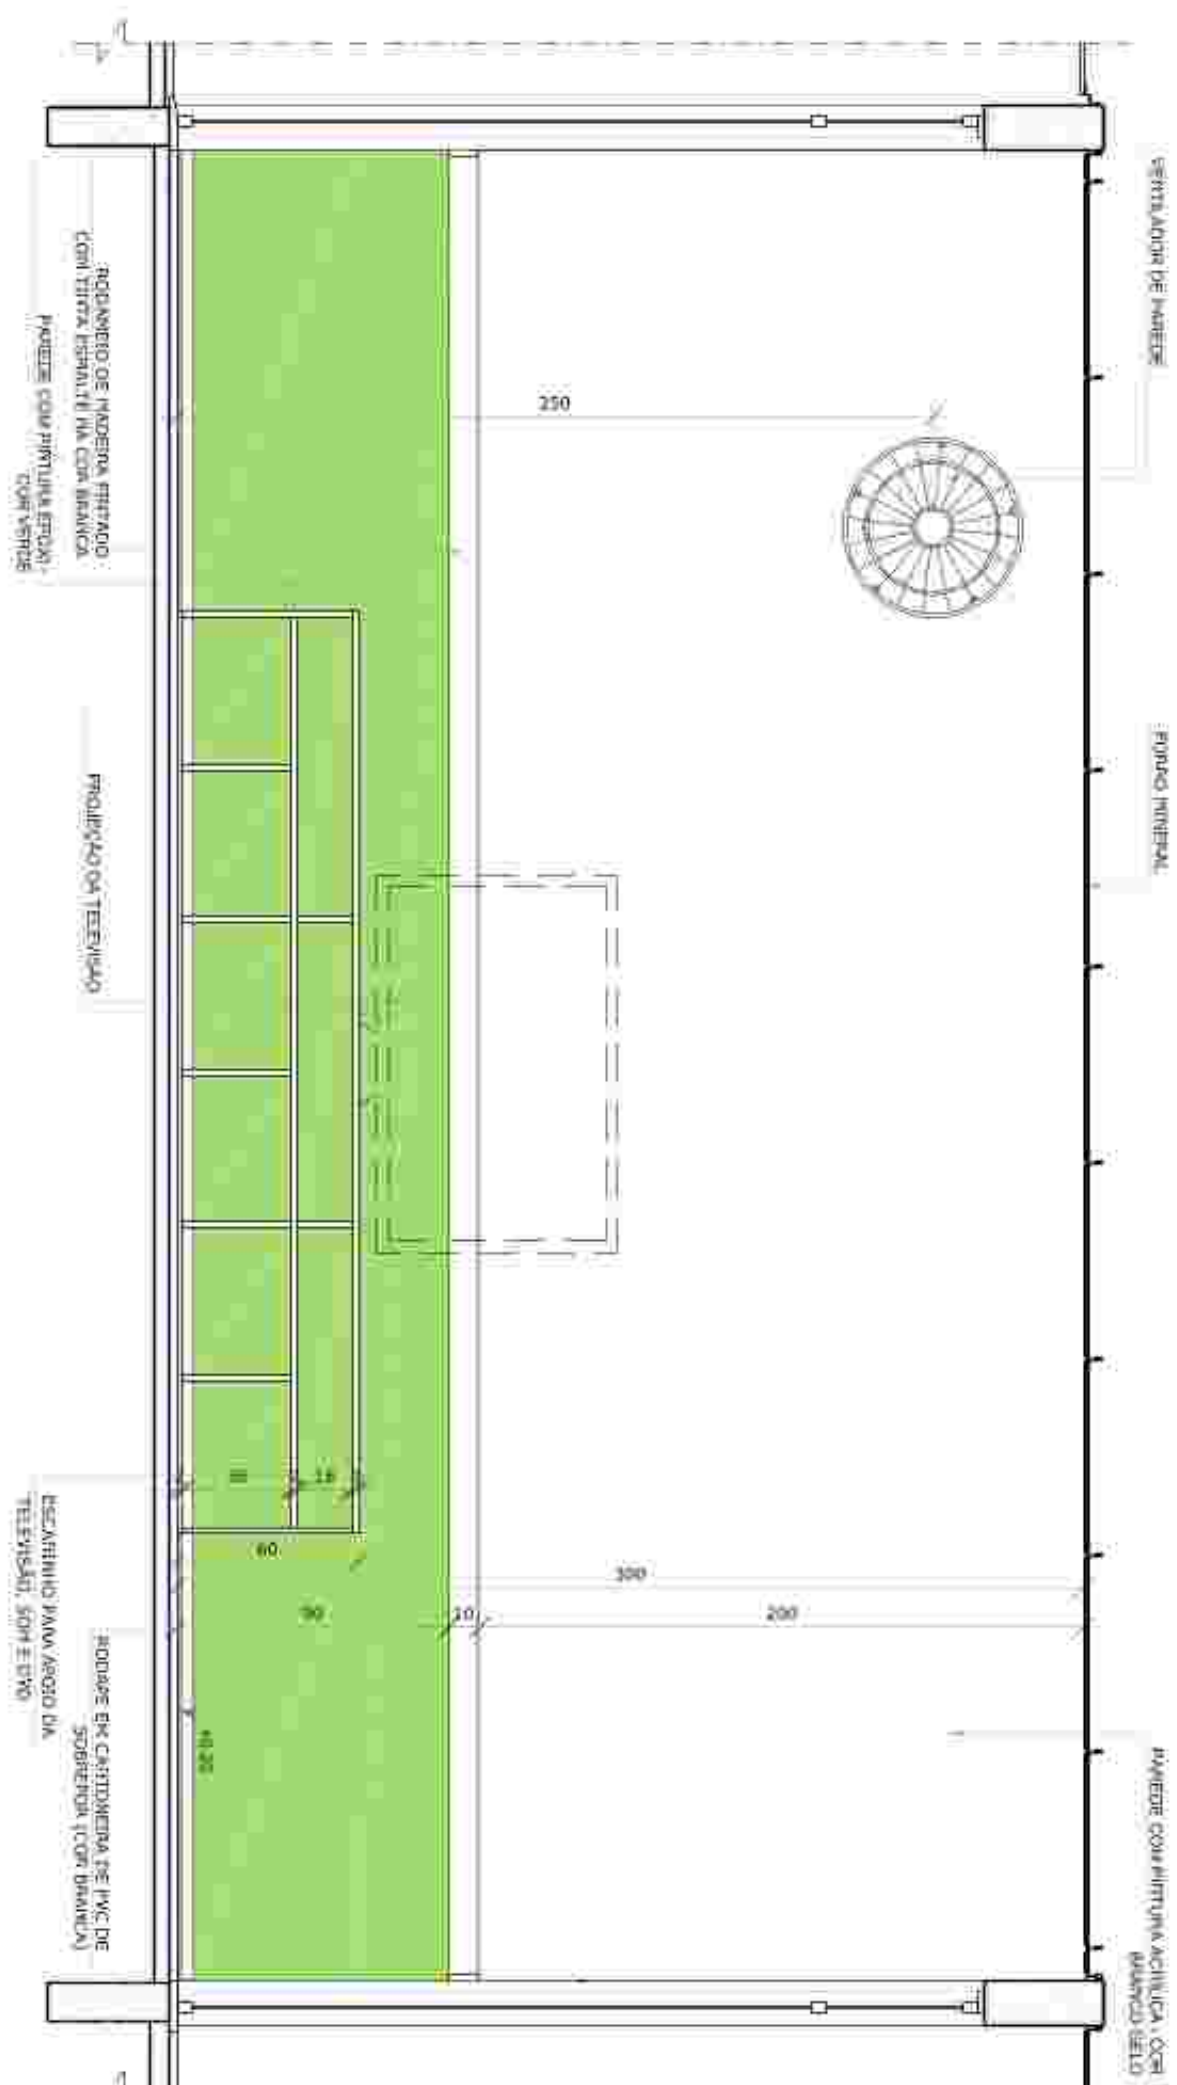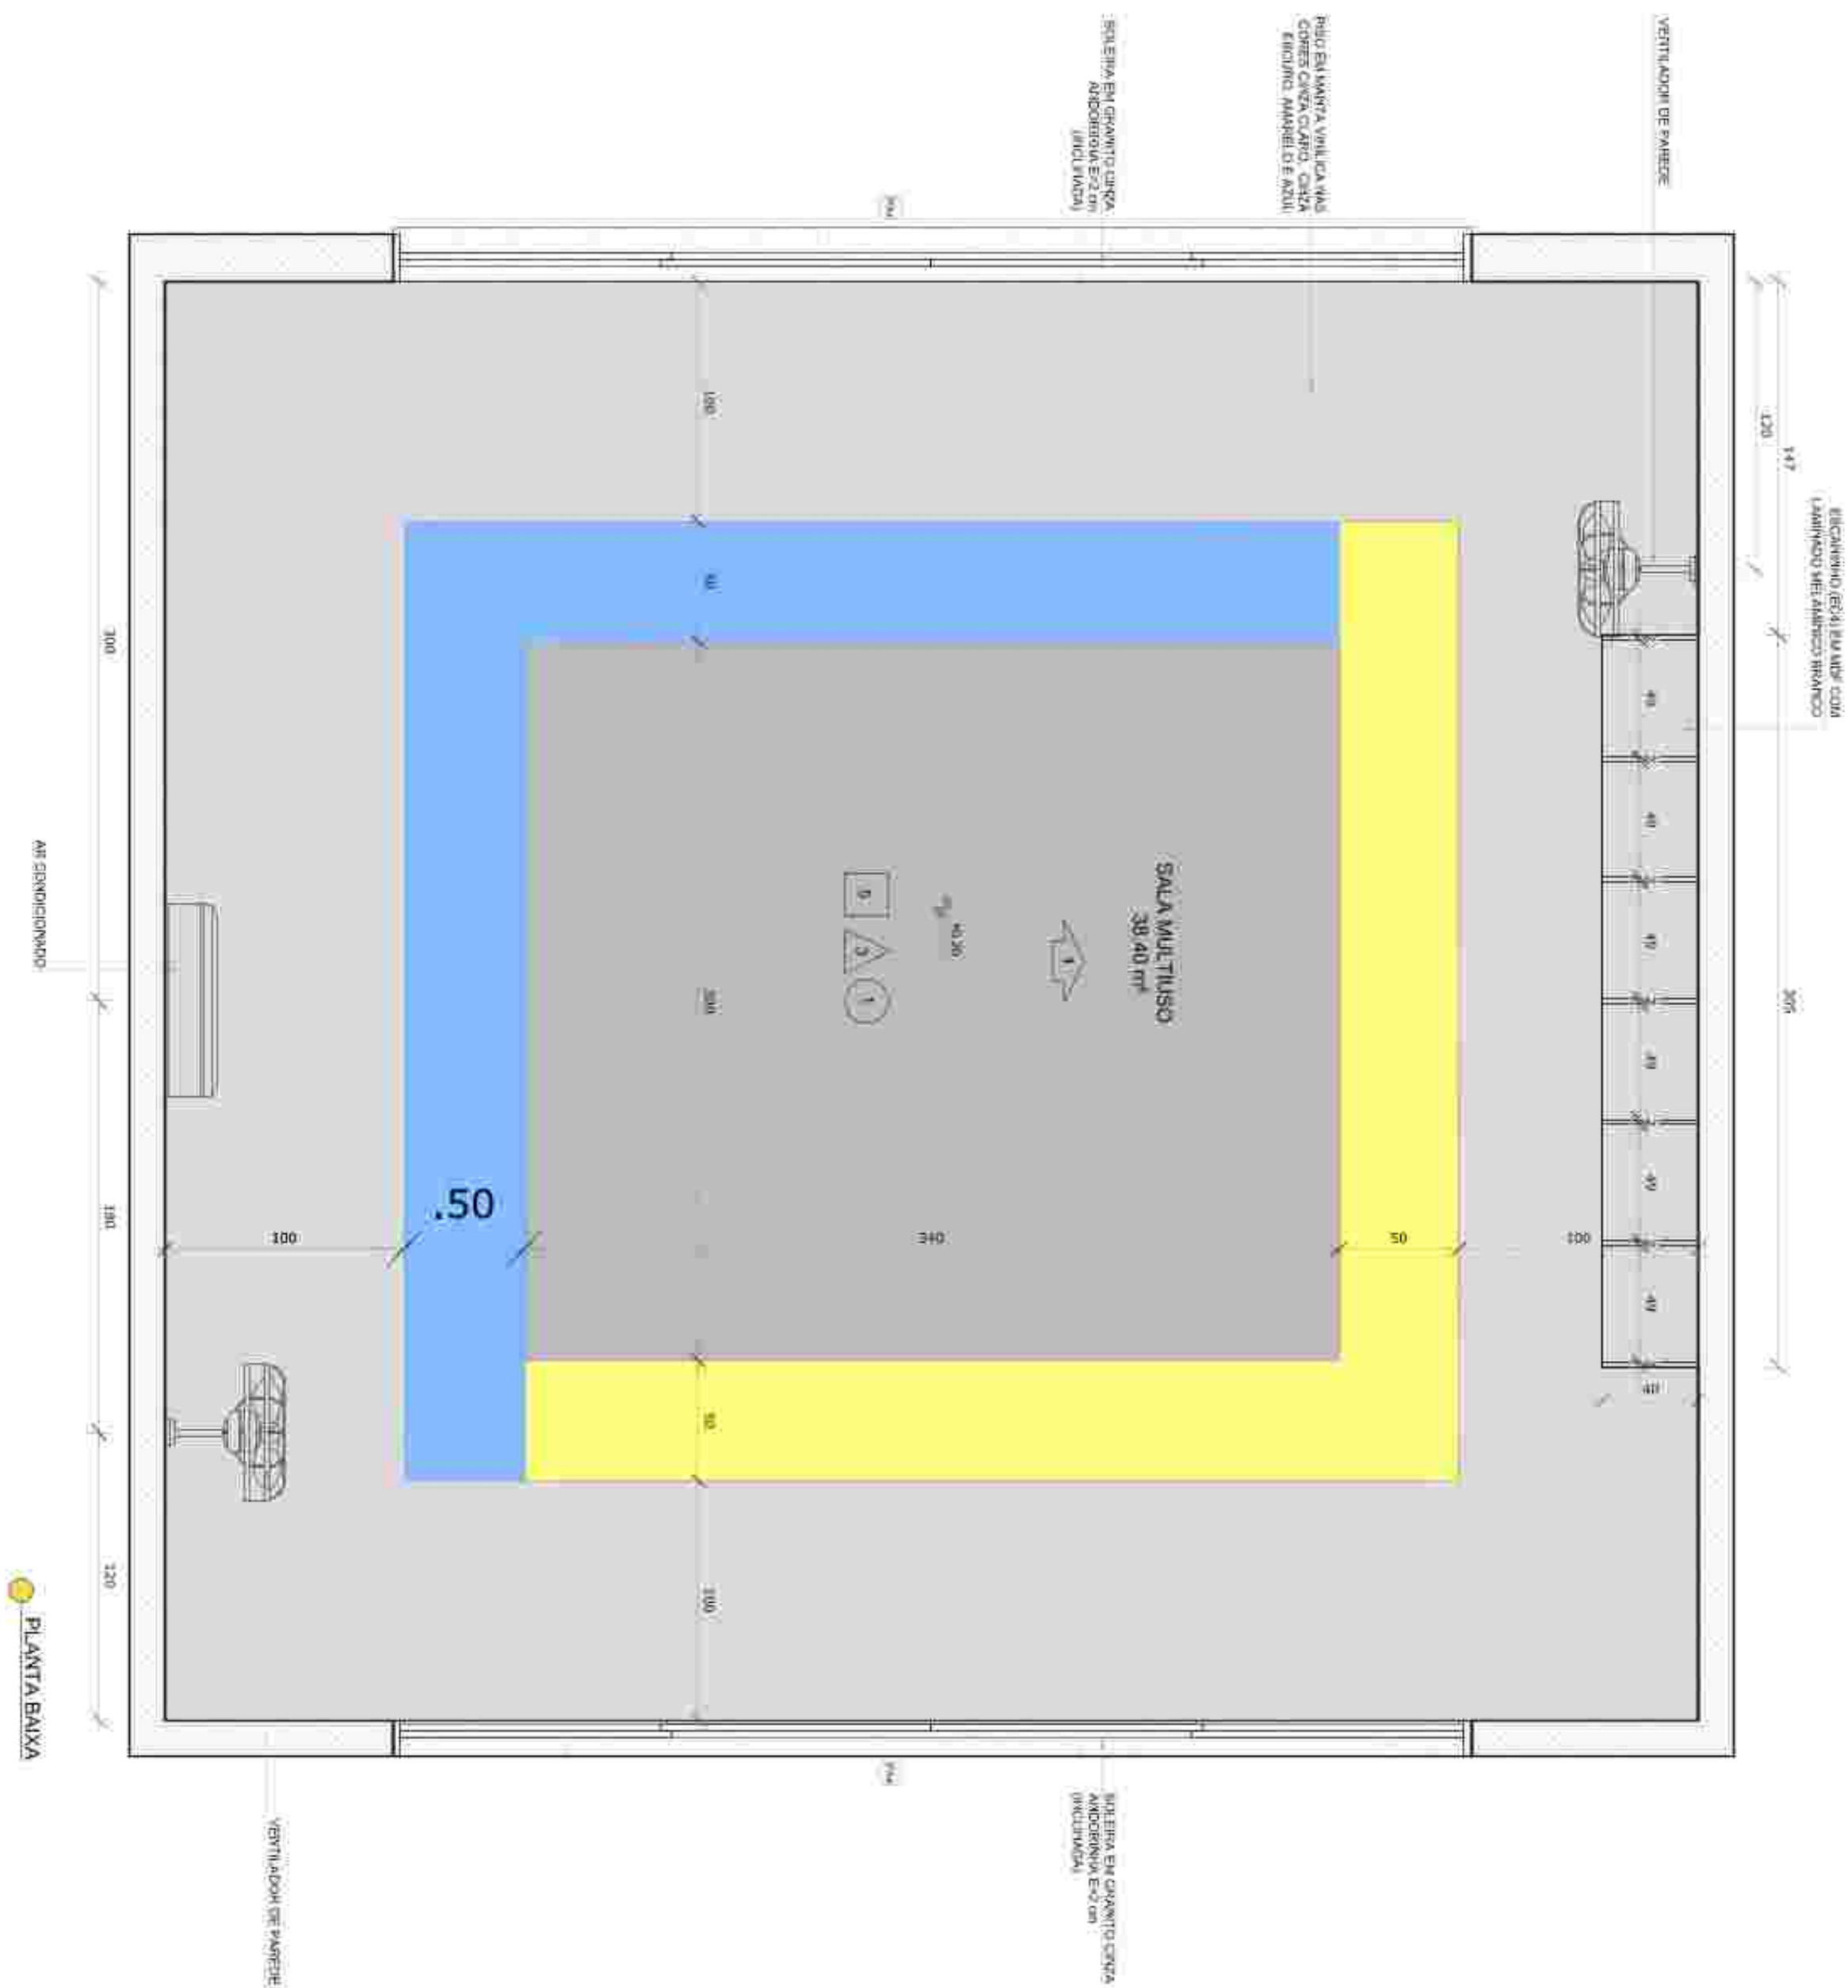

LEGENDA:	
	INDICAÇÃO NÍVEL PLANTA E CORTE
	INDICAÇÃO DE CORTES
	INDICAÇÃO DE FICHADAS
	INDICAÇÃO DE PORTAS E JANELAS
	INDICAÇÃO DE ELEMENTOS (BANDEIROS, INTERFLEXÃO E ETC.)

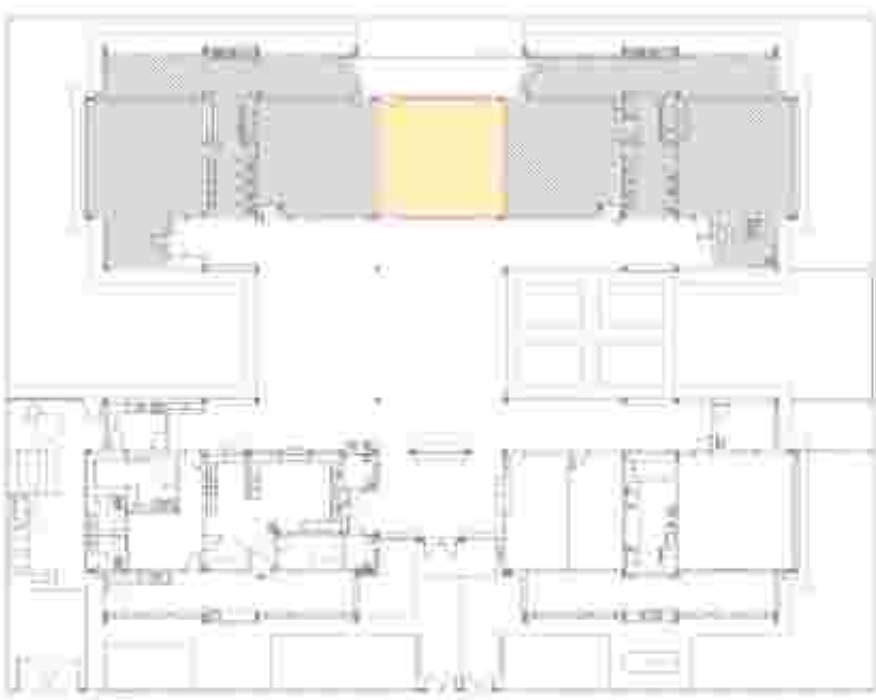

CROQUI DE REFERÊNCIA










CONTROLE DE REVISÕES	
Nº	DESCRIÇÃO
01	Atuação ineficaz - não foi realizado nenhuma intervenção, alteração na atuação da liderança
02	Atuação adequada - atuação adequada, resultados positivos e acompanhamento adequado
03	Atuação inadequada - atuação inadequada, resultados negativos e acompanhamento inadequado

		Ministério da Educação
PROJETO PADRÃO - FNEDE		
PROJET/ANO: _____		
ENDEREÇO: _____		
MUNICÍPIO - UF: _____		

PROJET/ANO: _____		
RESP. TÉCNICO: _____		
CREA: _____		

AUTOR DO PROJETO: _____		
CNU: _____		
DUTO: _____		
CREA: _____		
RA: _____		

OBSERVAÇÕES:	
COORDENAÇÃO CGEST - Coordenação Geral de Infraestrutura Educativa	
PROGRAMA PROINFÂNCIA - PROJETO TIPO 2	
PROJETO DE ARQUITETURA	
AMPLIAÇÃO DO BLOCO B SALA MULTÍTIPO	
REGISTRO R-00 R-01 R-02	FISCALIA 1/25 DATA ENTREGA JANEIRO/2017
PRIMEIRA 35/35	

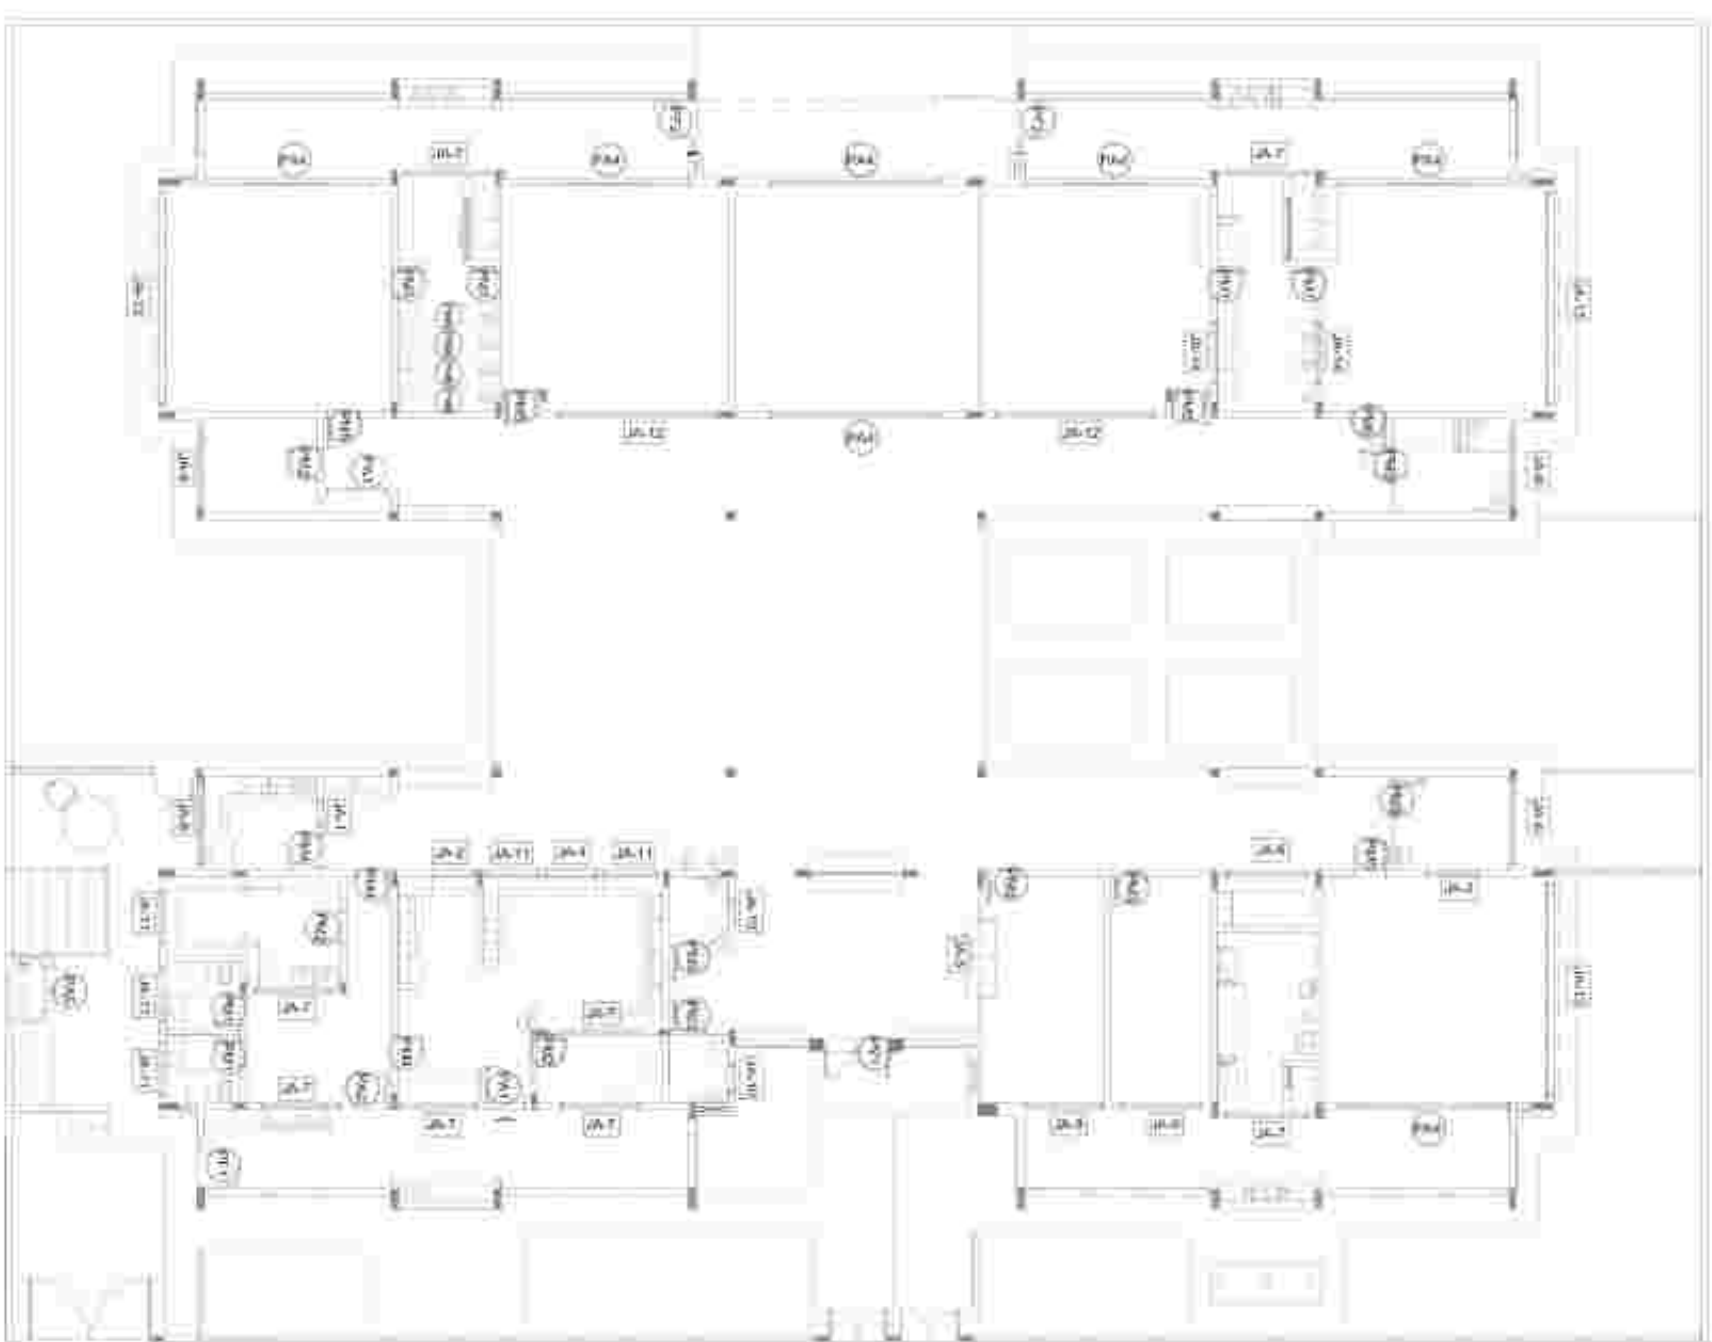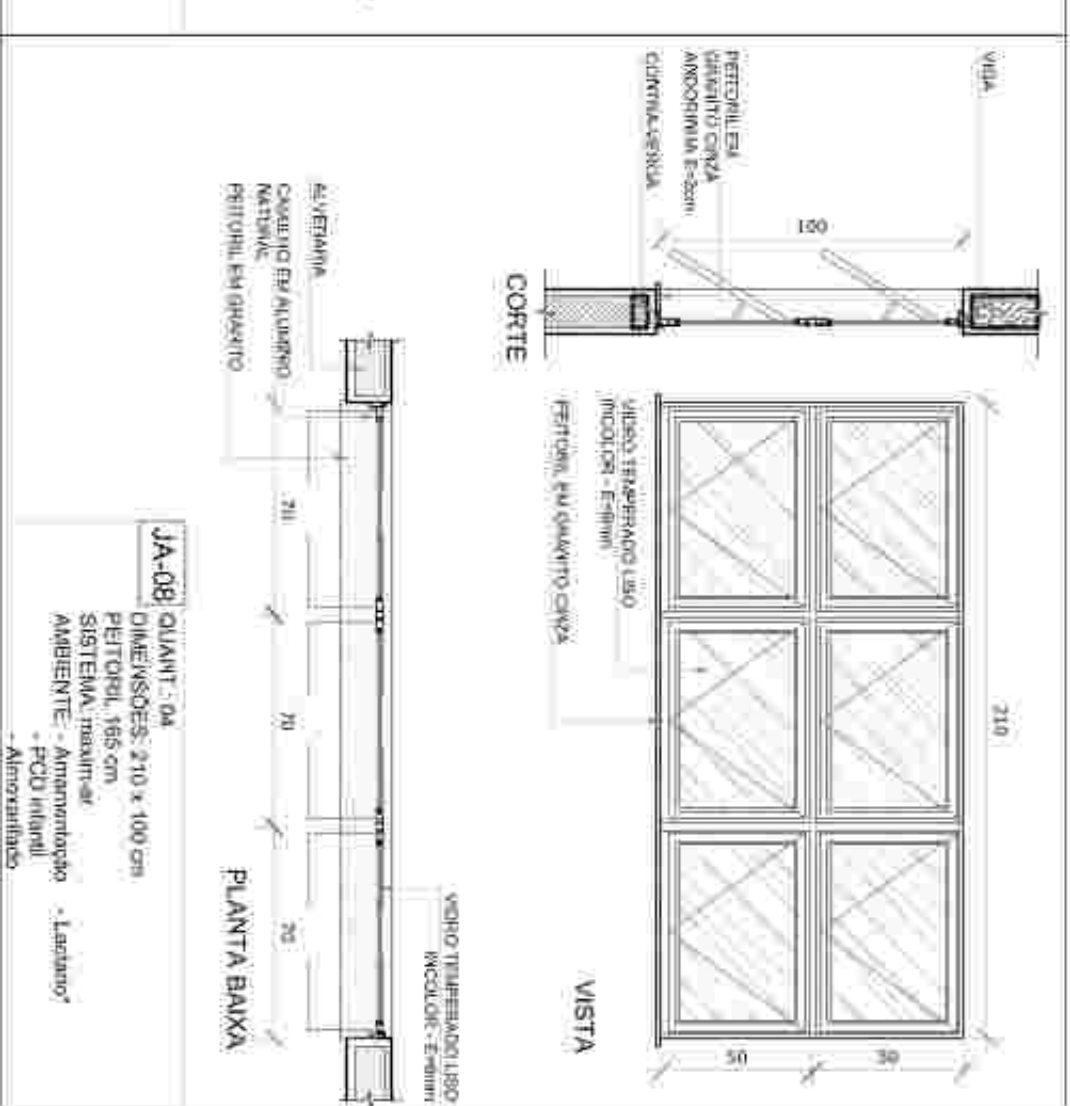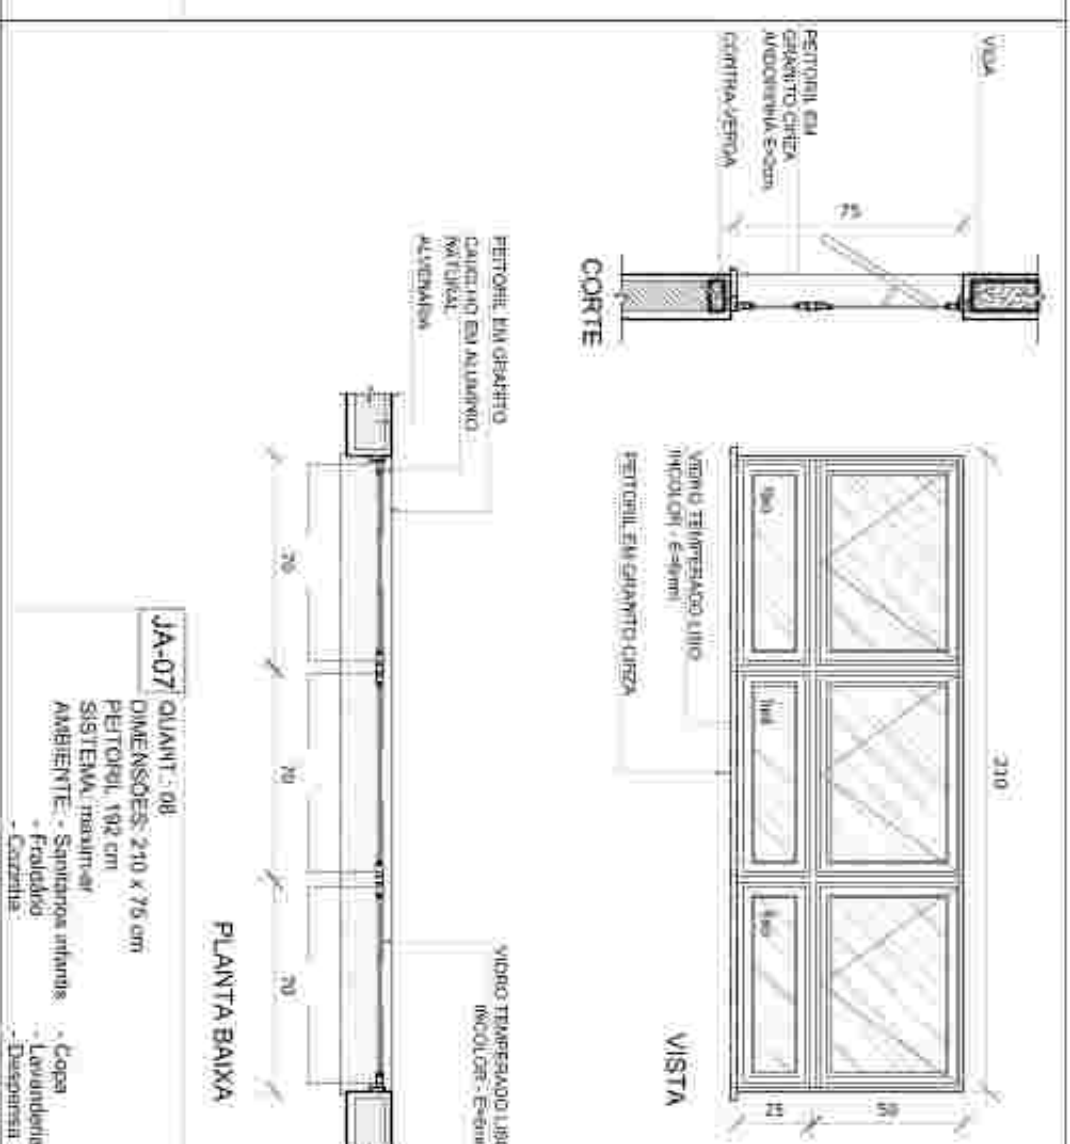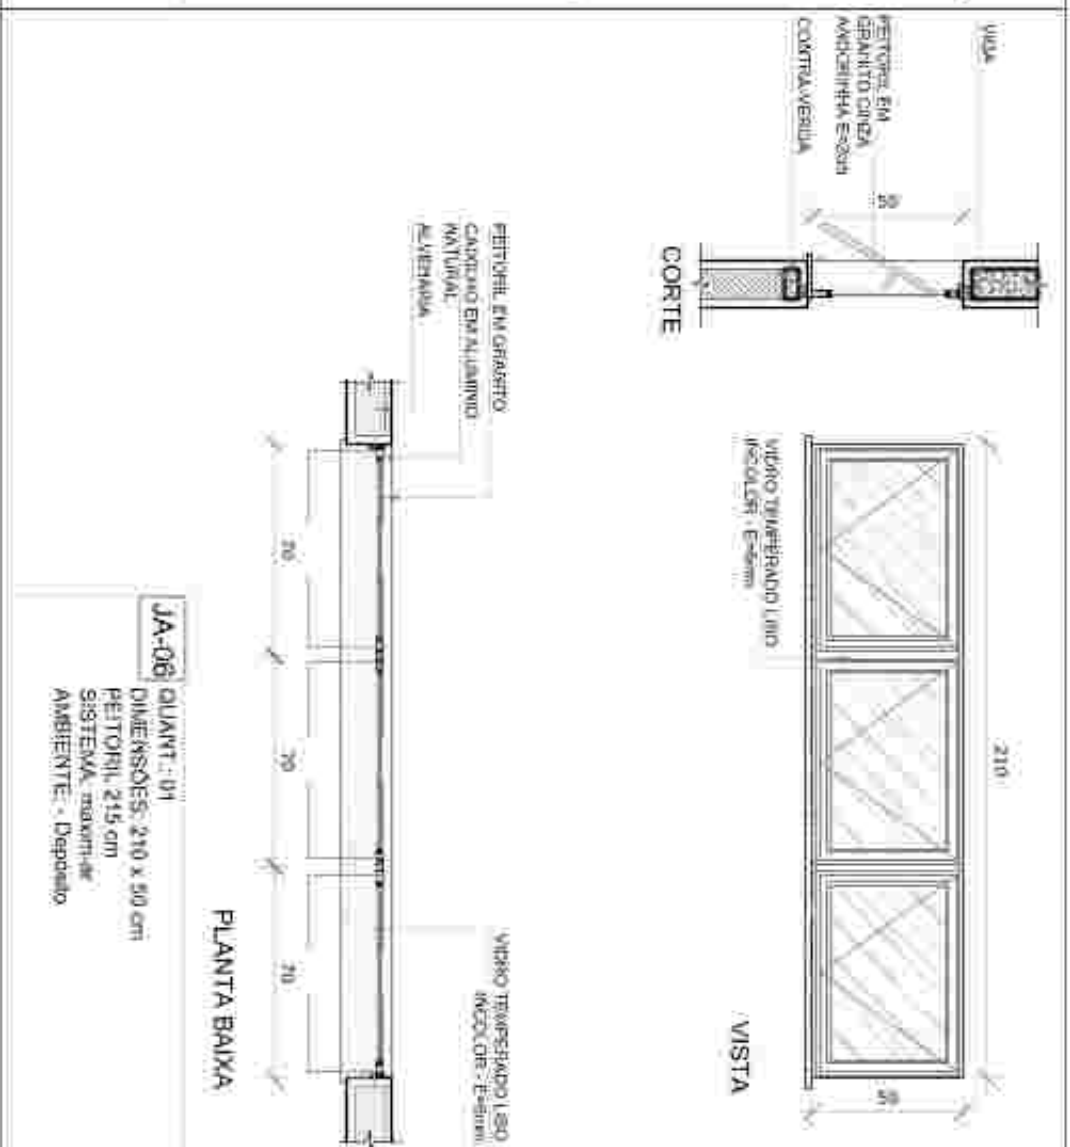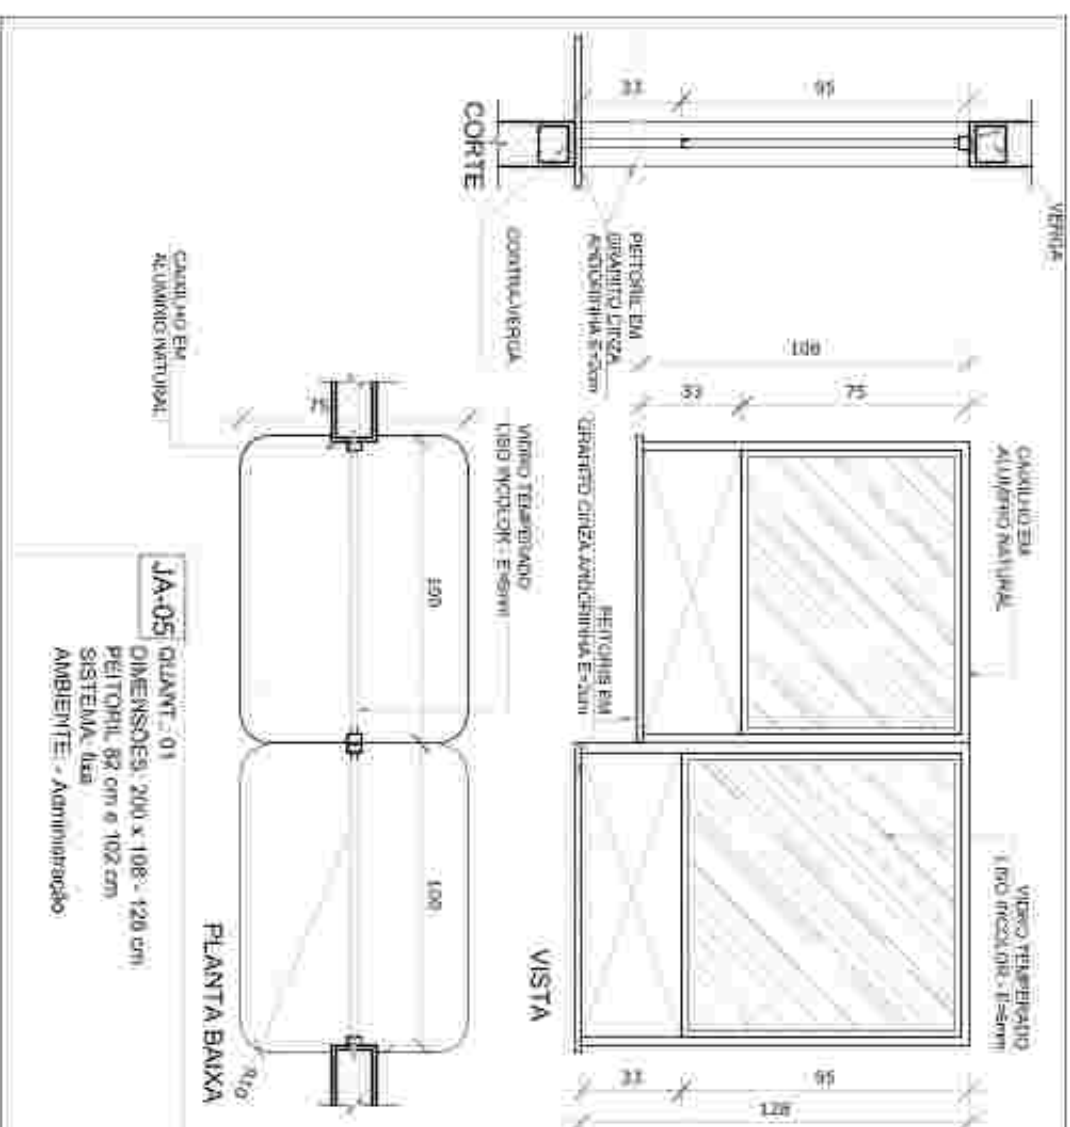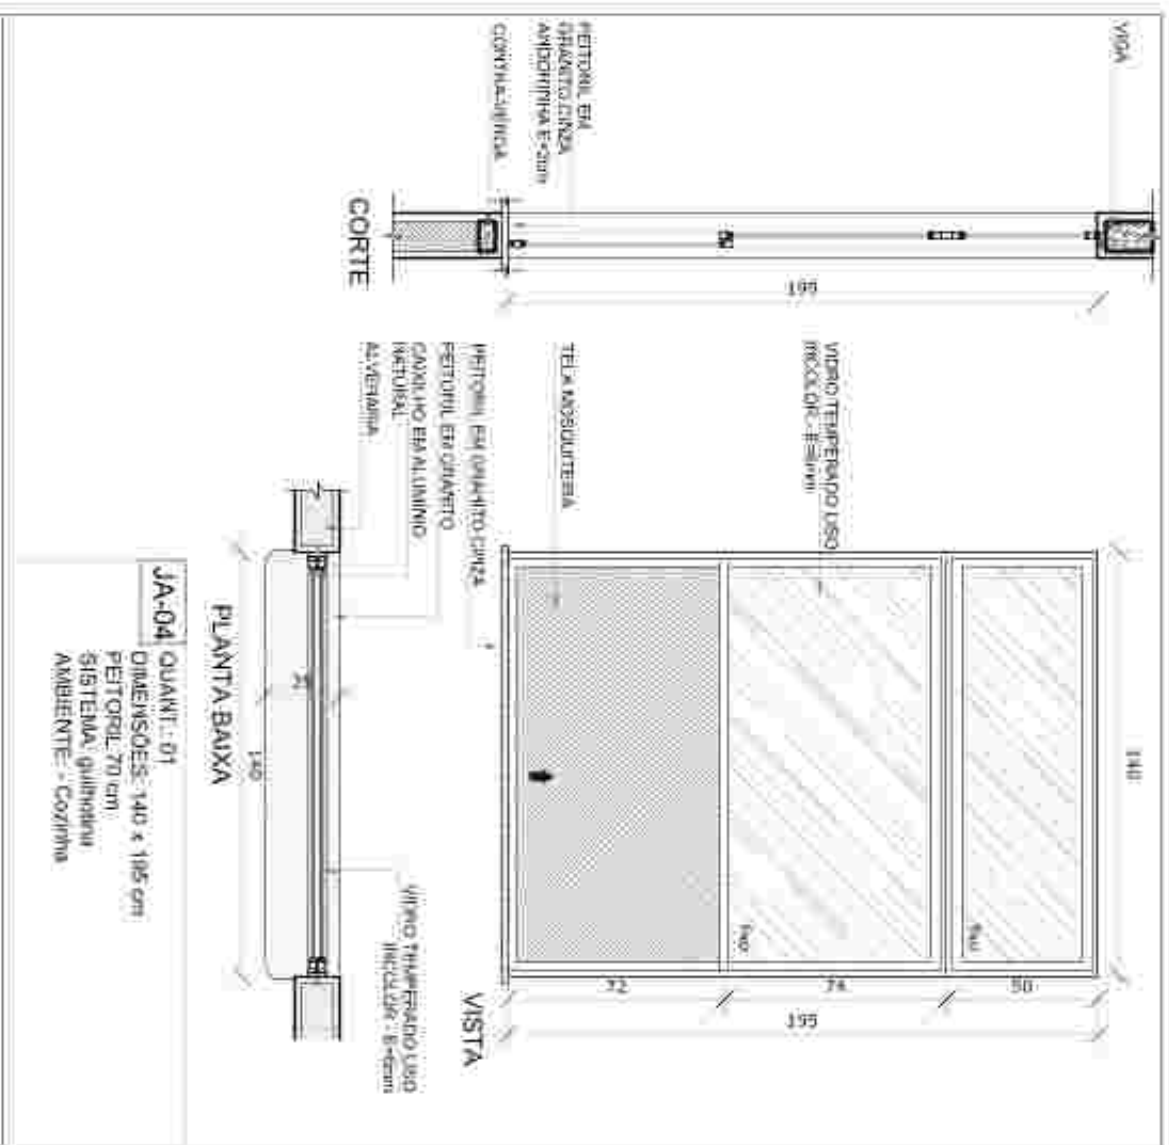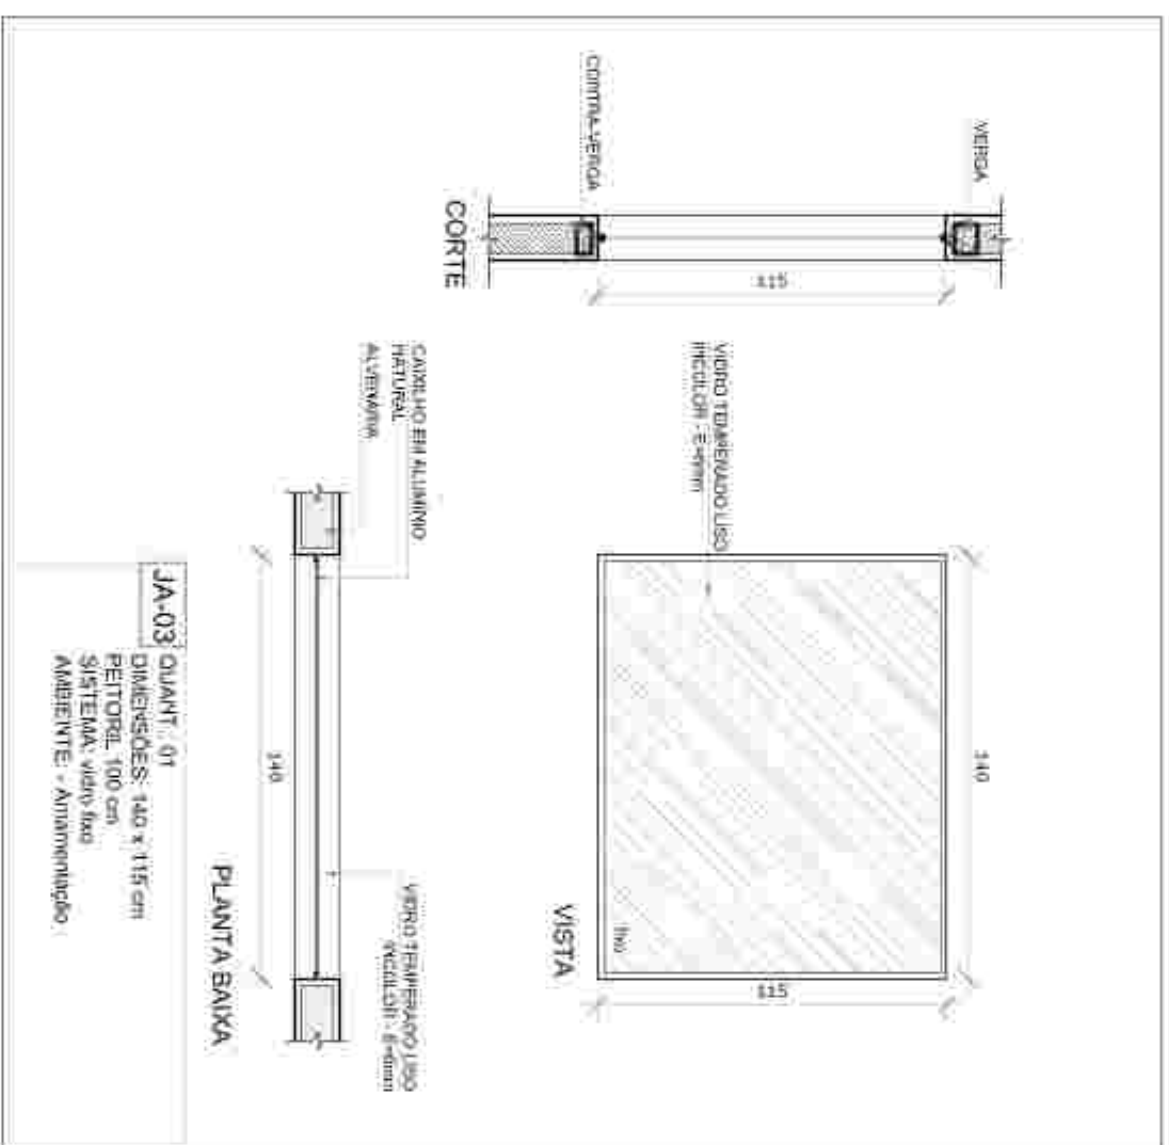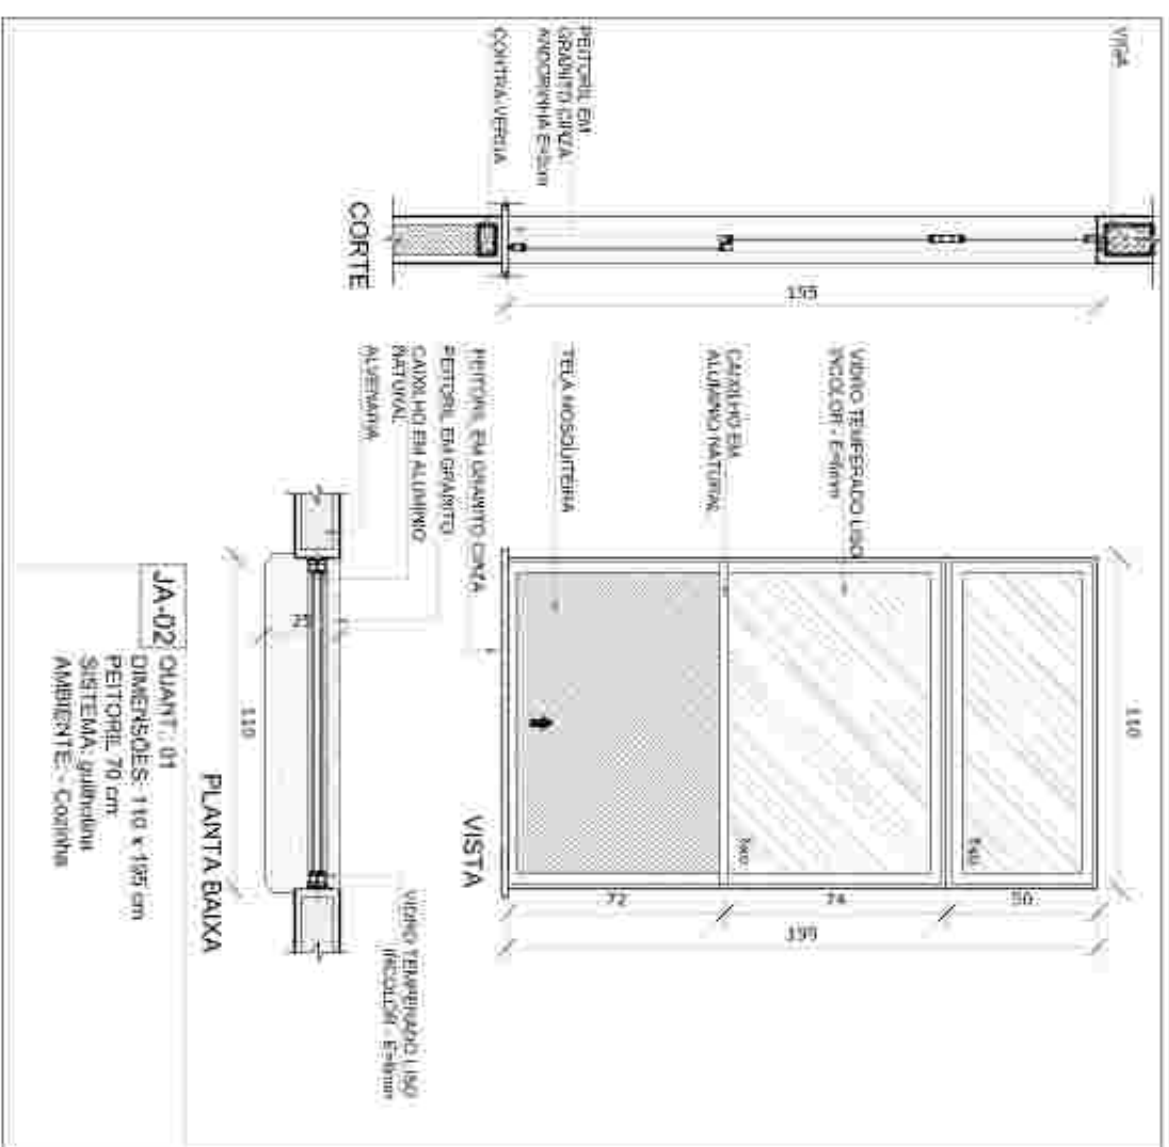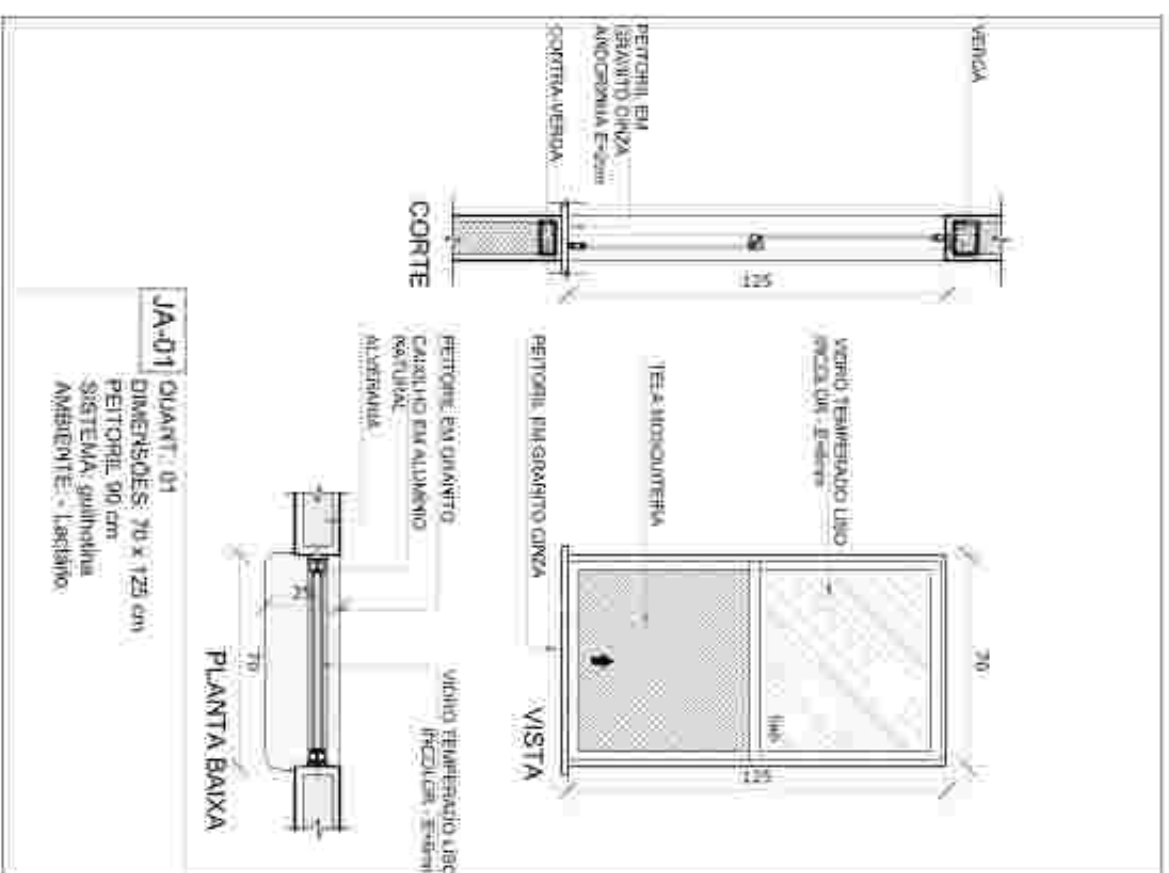

1 MAPA DE ESQUADRIAS
ESCALA 1/200

NOTAS

- 1. MÉTODOS E MATERIAIS BÁSICOS.
- 2. PESQUISA PORQUE LAVA, DOS PAÍSES NO PROJETO INSTITUCIONAL.
- 3. O PROJETO INSTITUCIONAL É UM PROJETO DE REESTRUTURANTE-SE O CASO DE CONTATO DE INOVAÇÃO ENTRE O PROJETO GERAL E O MEMBRO DISPOSITIVO, PRIVILEGE A INOVAÇÃO CULTURAL NO DESIGNER.
- 4. ALTERAÇÃO NESTE PROJETO SOMENTE COM AUTORIZAÇÃO EXPRESSA DO INEE.

REFERÊNCIAS:

- 1. PAULINA DE QUANTITATIVOS.
- 2. MEMÓRIA DESCRITIVA E ESPECIFICAÇÕES TÉCNICAS

LEGENDA	
	INDICAÇÃO DE VOTOS
	INDICAÇÃO DE VOTOS
LEGENDA DE JANELAS - JANELAS ALUMÍNIO				
REF.	Dimensões (cm)	Área (m²)	Perímetro (m)	Área (m²)
REF.	70 x 125	0,875	0,175	90 cm quadrado
101	110 x 105	1,155	2,145	105 cm quadrado
102	140 x 105	1,470	2,450	105 cm x 140 cm
103	140 x 125	1,750	2,700	105 cm x 140 cm
200	140 x 125	1,750	2,700	60 x 102 cm - fixo
201	200 x 140	2,800	3,200	60 x 102 cm - fixo
202	200 x 140	2,800	3,200	60 x 102 cm - fixo
CONTROLE DE REVISÕES	
Nº	DATA
01	ACORDO 2016
02	JAN/EIRO 2017
03	JAN/EIRO 2017
FNDE *Fundo Nacional
de Desenvolvimento
da Educação*

Ministério da
Educação

PROJETO PADRÃO - FNDE

PROPRIETARIO :	
ENDEREÇO:	
MUNICÍPIO - UF:	
PROPRIETÁRIO	
RESPOSTA TÉCNICA	
AUTOR DO PROJETO	
CRM	

CGEA RA	CGEA RA
-------------------------------------	-------------------------------------

COORDENAÇÃO		COORDENADOR	
OGEST - Coordenação Geral da Infraestrutura Educatória		OGEST - Coordenação Geral da Infraestrutura Educatória	
FORMAÇÃO		FORMAÇÃO	
AN (18/12/2019)		AN (18/12/2019)	
INSTRUMENTO		INSTRUMENTO	
R-01		R-01	
R-02		R-02	
DETALHAMENTO DE ESQUADRIAS		DETALHAMENTO DE ESQUADRIAS	
JANELAS		JANELAS	
ARQ.		ARQ.	
PROJEÇÃO		PROJEÇÃO	
14/35		14/35	

NOTES

[illegible]

LEGENDA	
	INDICAÇÃO DE FALTA DE CONTE
	INDICAÇÃO DE FALTA DE CONTE
REF	Densidade (g/cm ³)	espessura (mm)	Período (s)	do referencial (T _{ref})	AMBIENTES
26.1	70 ± 125	0,635	01	70 cm - graxina	Asfalto
26.2	110 x 100	2,45	01	2,45 cm - graxina	Asfalto
26.3	140 x 115	1,41	01	1,41 cm - 190	Asfalto
26.4	140 x 115	1,41	01	1,41 cm - 190	Asfalto
26.5	140 x 115	1,41	01	1,41 cm - 190	Asfalto
26.6	200 x 150	2,50	02	2,50 cm - 190	Asfalto
26.7	210 x 40	1,65	01	1,65 cm - asfalto	Asfalto
26.8	210 x 40	1,65	01	1,65 cm - asfalto	Asfalto
26.9	210 x 75	1,075	01	1,075 cm - asfalto	Asfalto
26.10	210 x 100	2,10	02	2,10 cm - asfalto	Asfalto
26.11	210 x 100	2,10	02	2,10 cm - asfalto	Asfalto
26.12	210 x 100	2,10	02	2,10 cm - asfalto	Asfalto
26.13	160 x 75	1,15	05	1,15 cm - asfalto	Asfalto
26.14	160 x 75	1,15	05	1,15 cm - asfalto	Asfalto
26.15	400 x 50	2,10	02	2,10 cm - asfalto	Asfalto
26.16	650 x 100	1,50	03	1,50 cm - asfalto	Asfalto
26.17	650 x 100	1,50	03	1,50 cm - asfalto	Asfalto
CONTROLE DE REVISÕES	
Nº	DESCRIÇÃO
01	AGOSTO 2010 Alteração planilhas - Altera planilha de identificação, alteração na altura da pilatoporda
02	JANEIRO 2017 Alteramento a NBR 9060 2015. Alteração: quanto às jostas sanduiche inferior 1 e 2, altura da pilatoporda, rodízio e encaixe, altura da estrutura nos sanduiche, cor dos painéis nos sanduiche e altura da saca pra. Acrescenta uma nova sigla e acrescenta o tratamento. Incluir na tabela de sapu-limpo da pilatoporda

FNDE Fundo Nacional
de Desenvolvimento
da Educação

Ministério da
Educação

PROJETO PADRÃO - FNDE	
PROJETAÇÃO :	
ENGENHEIRO:	
MUNICÍPIO - UF:	
PROJETAÇÃO	
RESPOSTA TÉCNICA	CREA
AUTOR DO PROJETO	CAU
OUTRO	CREA
	RA

COORDENAÇÃO CGEST - Coordenação Geral de Infraestrutura Educacional		COORDENAÇÃO CGEST - Coordenação Geral de Infraestrutura Educacional	
FORMAÇÃO A (18/12/2009)		FORMAÇÃO A (18/12/2009)	
DETALHAMENTO R.00 R.01 R.02		DETALHAMENTO R.00 R.01 R.02	
DETAHAMENTO DE ESQUADRIAS JANELAS		DETAHAMENTO DE ESQUADRIAS JANELAS	
ESQUADRIAS INICIAÇÃO DATA INICIAÇÃO JANEIRO/2017		ESQUADRIAS INICIAÇÃO DATA INICIAÇÃO JANEIRO/2017	
PRIMEIRA 15/35		PRIMEIRA 15/35	

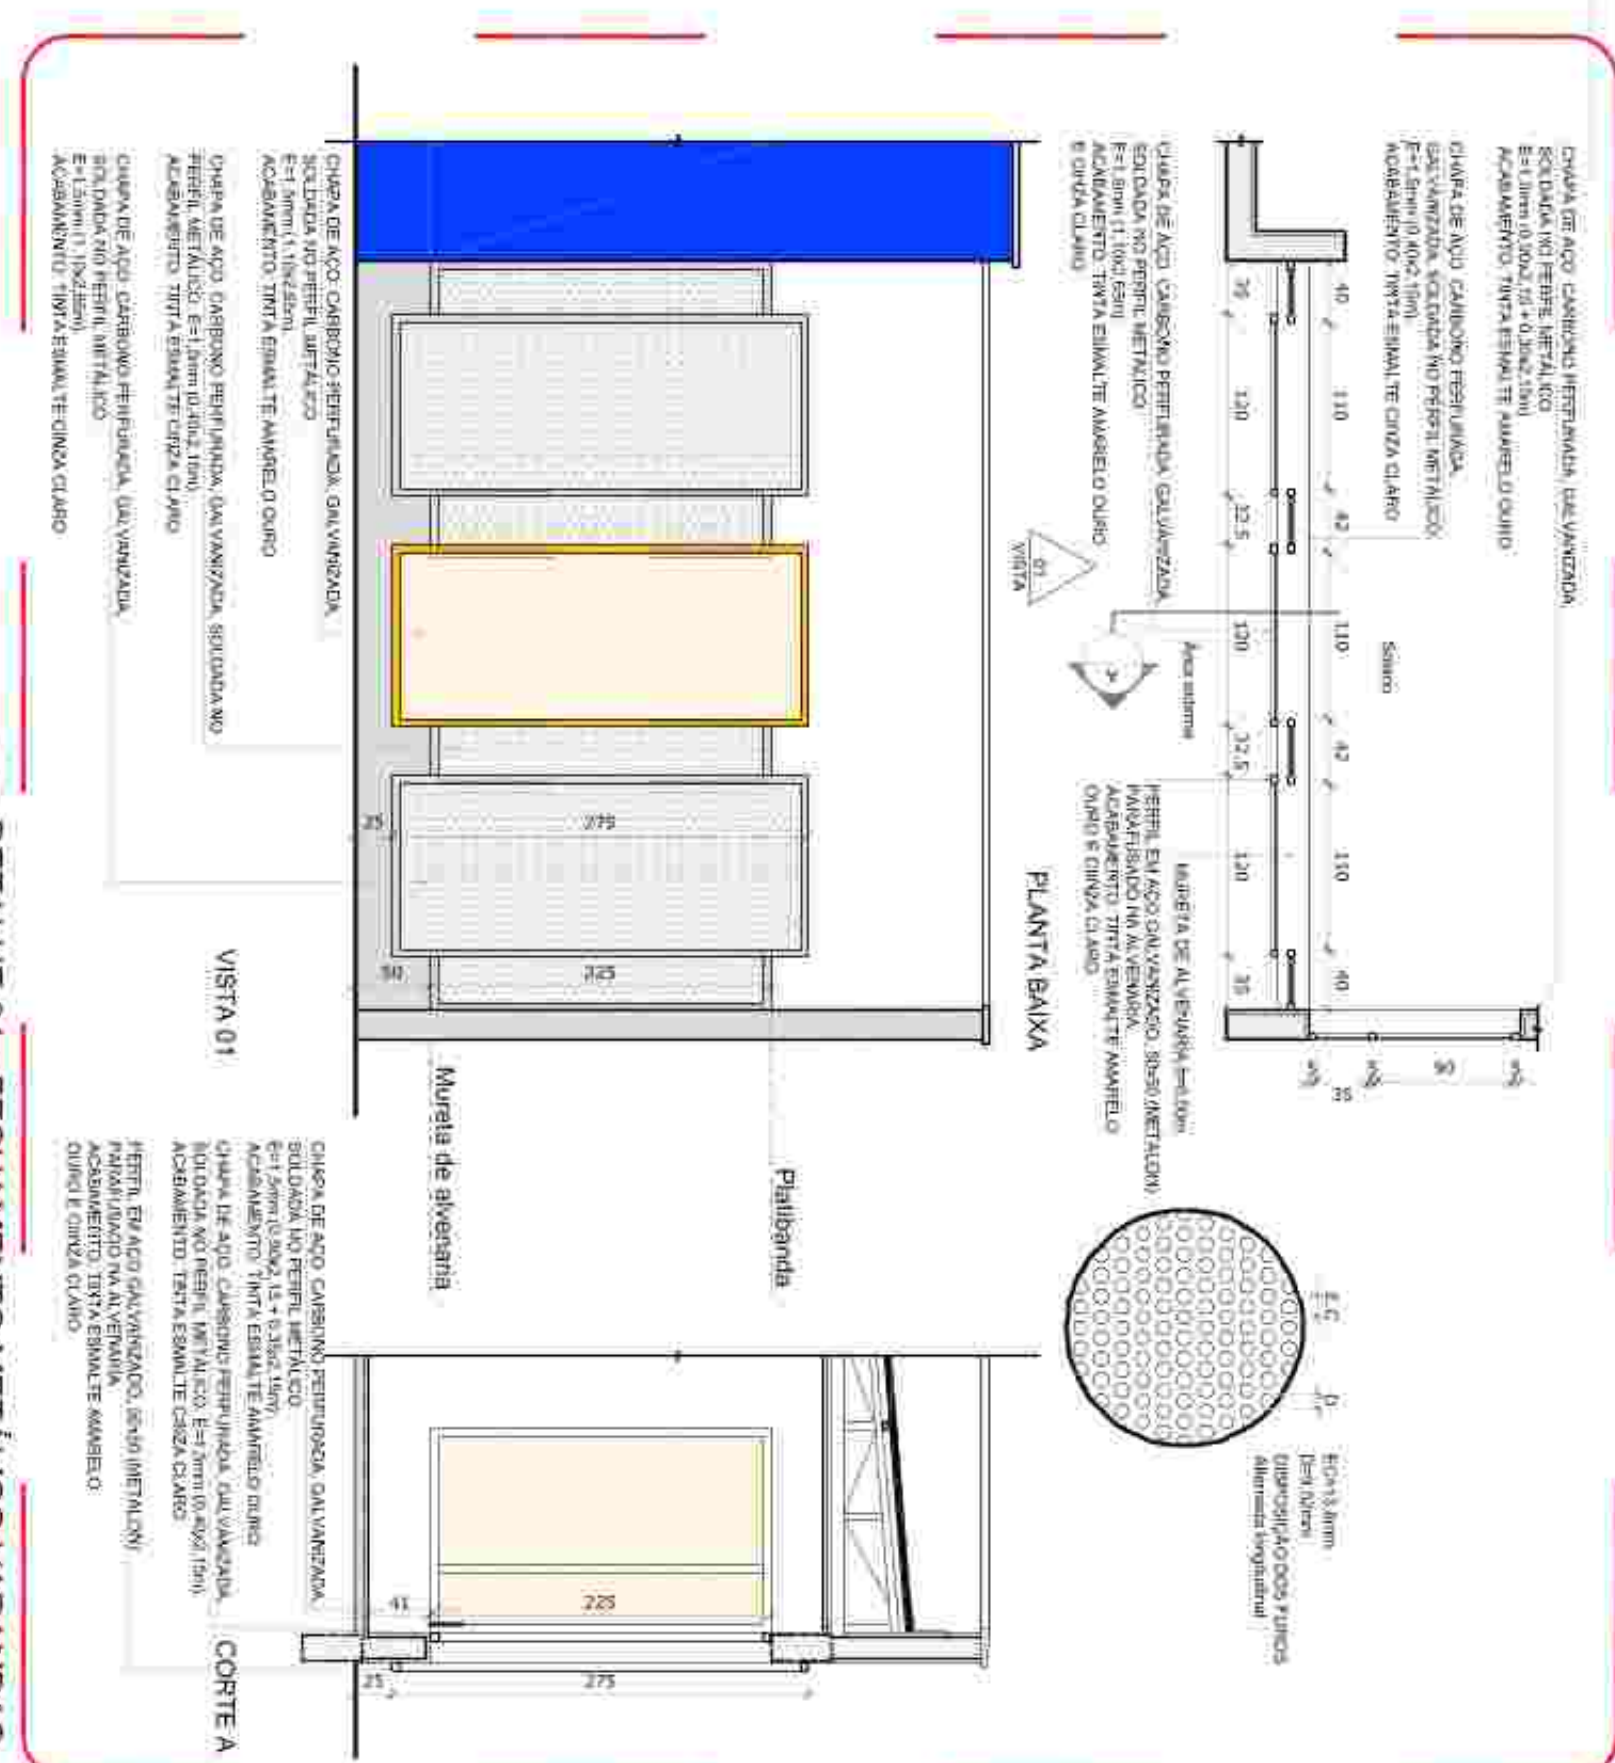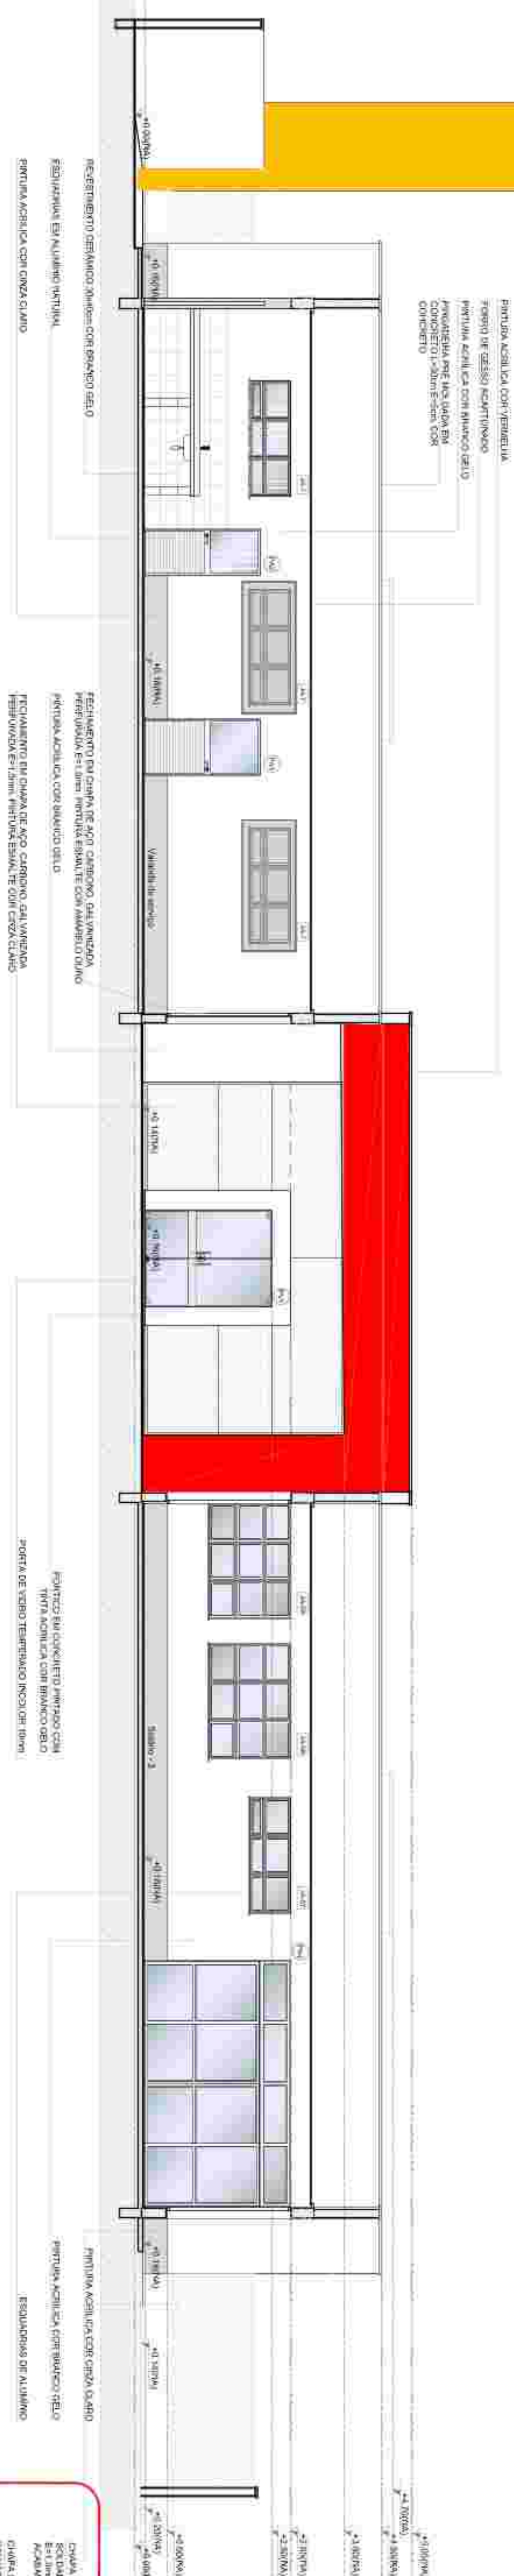[illegible]

LEGENDA	
	INDICAÇÃO DE PESSOAS COM TENDÊNCIA A VIOLENCIA
	INDICAÇÃO DE PESSOAS COM TENDÊNCIA A VIOLENCIA
[illegible][illegible]

[illegible]

 Fundo Nacional de Educação		Ministério da Educação
PROJETO PADRÃO - FNE		
PROPOSTA Nº :		
ENERGIA		
MANEJO - UF		
PROPOSTA Nº		
REG. TÉCNICO		
DATA		
ÁREA DO PROJETO		
DATA		
ÁREA		
PLA		

1 PLANTA DE LAYOUT - MOBILIÁRIO



LEGENDA	
	INDICAÇÃO DE ENTRADA DE DADOS
	INDICAÇÃO DE SAÍDA DE DADOS
	INDICAÇÃO DE ENTRADA DE DADOS
	INDICAÇÃO DE SAÍDA DE DADOS
01	02	
01	02	5	

FNDE *Fundo Nacional
de Desenvolvimento
da Educação*


Ministério da
Educação


PROJETO PADRÃO - FNDE	
PROPOSTA Nº: _____	
ENDEREÇO: _____	
MUNICÍPIO - UF: _____	
PROPOSTA Nº: _____	
TIPO - TÉCNICO _____	
DATA _____	
AUTOR DO PROJETO _____	
SUA _____	
ORÇ. _____	

	25	
--	----	--


PROGRAMA PROFIENCIA - PROJETO TIPO 2		PROJETO DE ARQUITETURA	
CONTEÚDO		ARQ	
COE.T. Competência Específica		PLANTA BAIXA LAYOUT	
OBJETIVO		MODULAR	
CONTÁVEL	ESCALA	PONTUAÇÃO	
PROJETO	1cm	03/35	
PROJETO	DATA DE ENTREGA: 03/03/2017		

1 PLANTA DE LAYOUT - EQUIPAMENTO

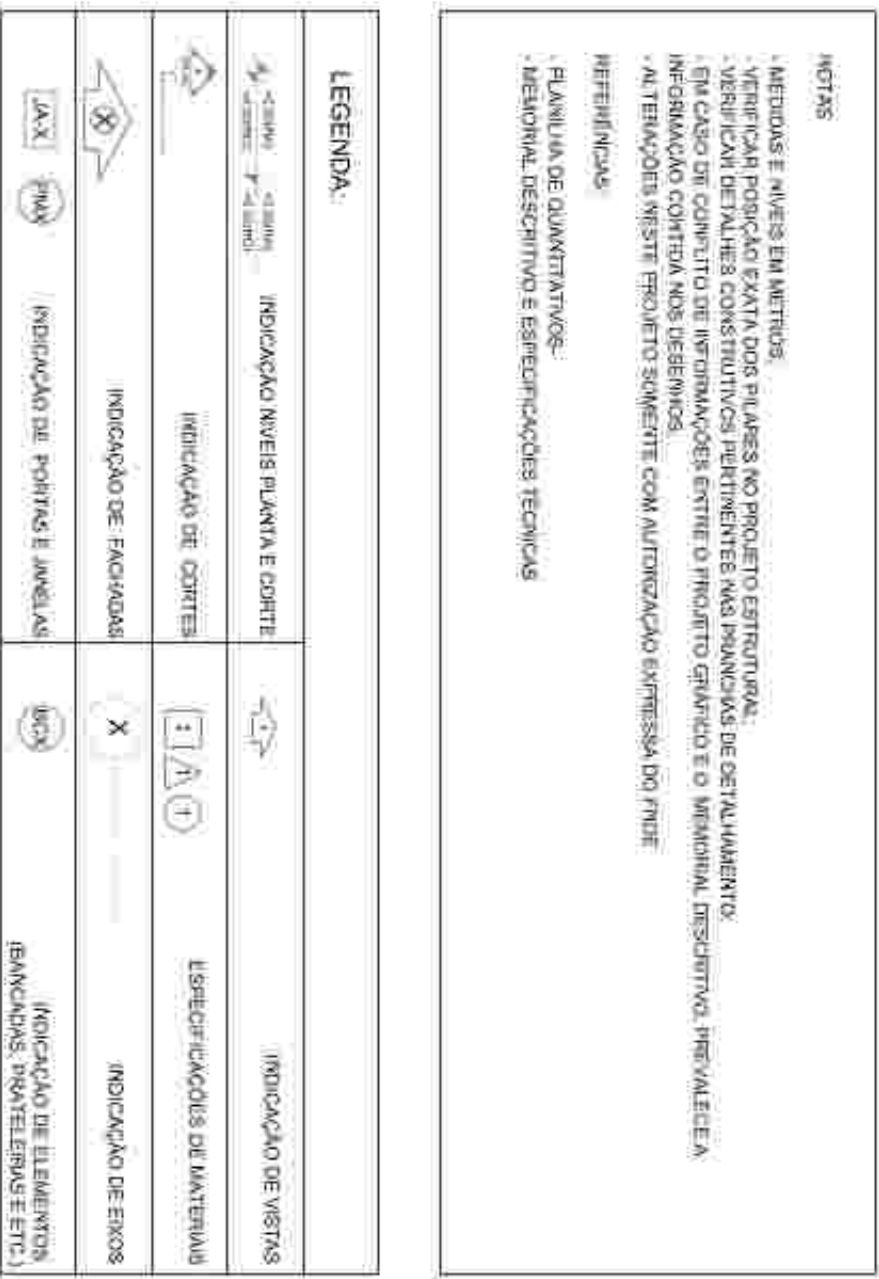
[illegible]

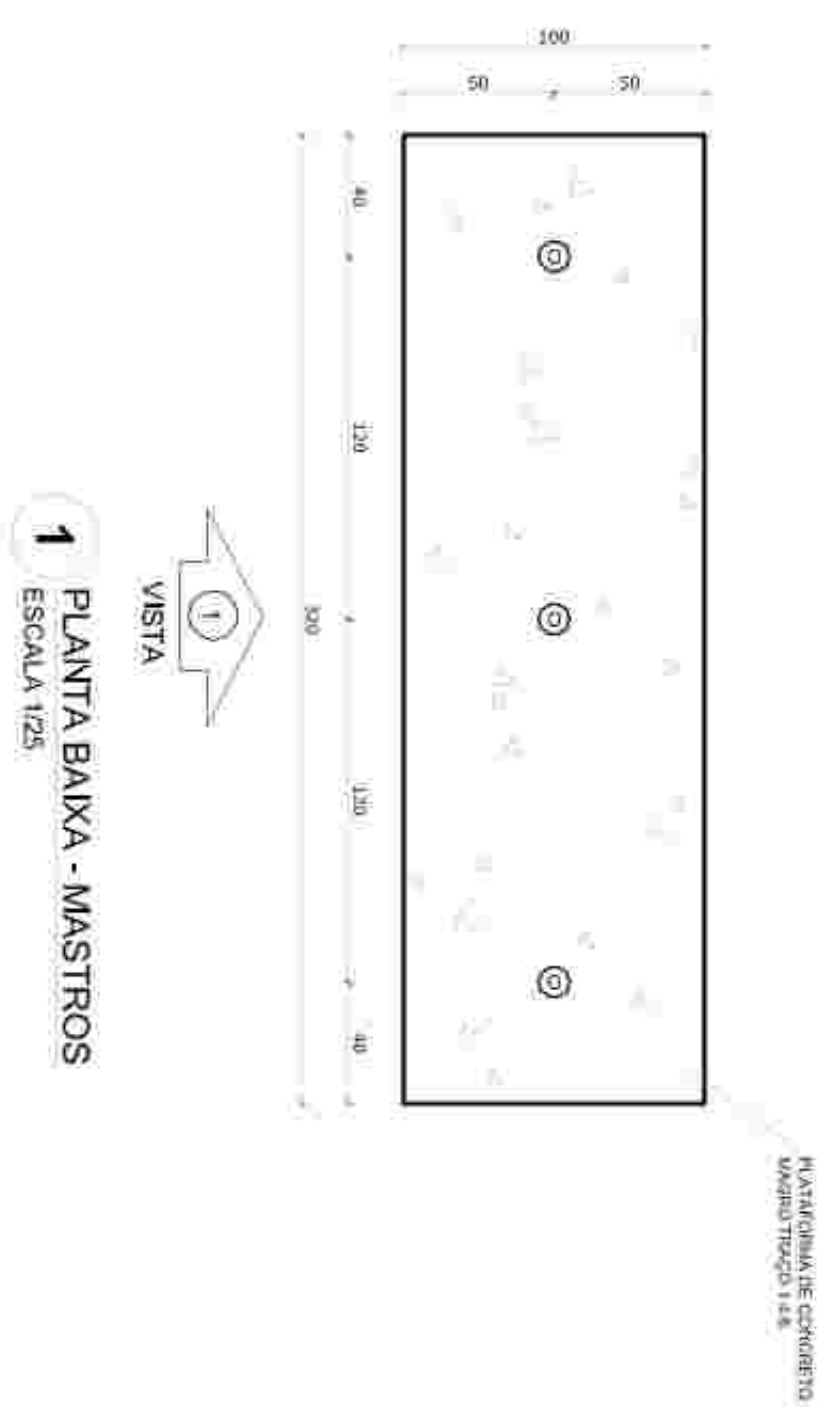

1 PLANTA BAIXA - MASTROS
ESCALA 1/25

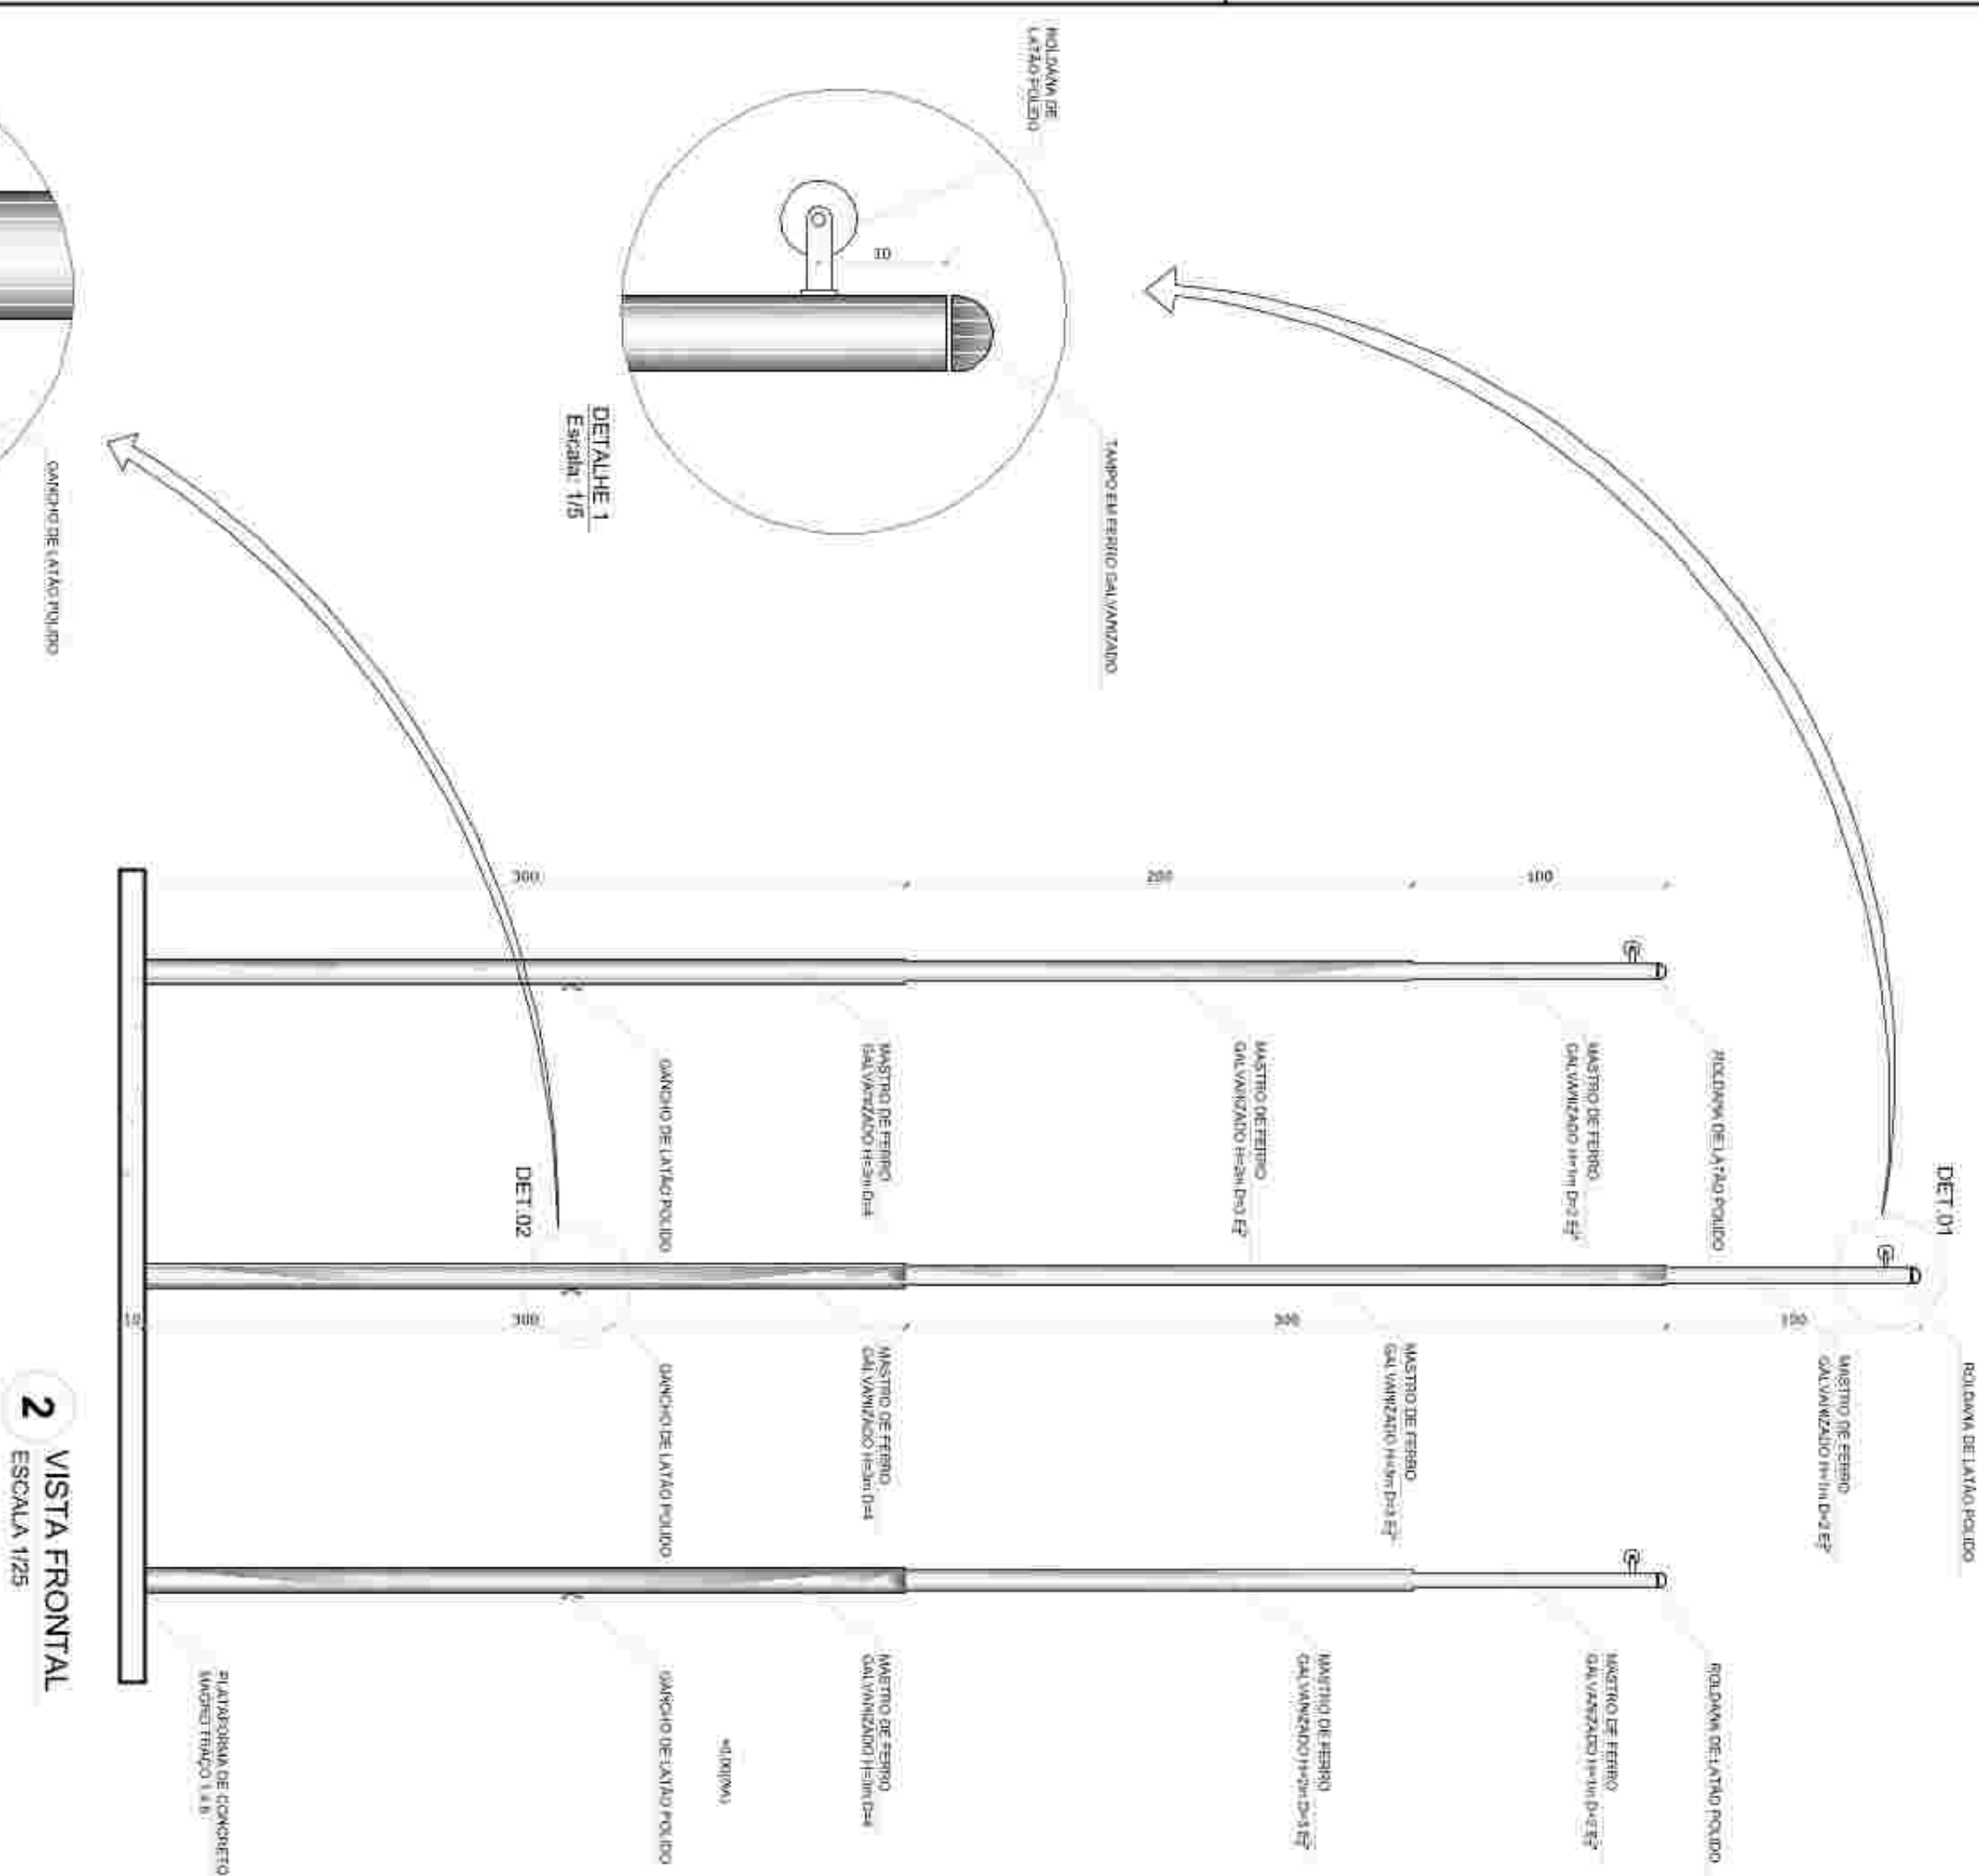


2 VISTA FRONTAL
ESCALA 1/25

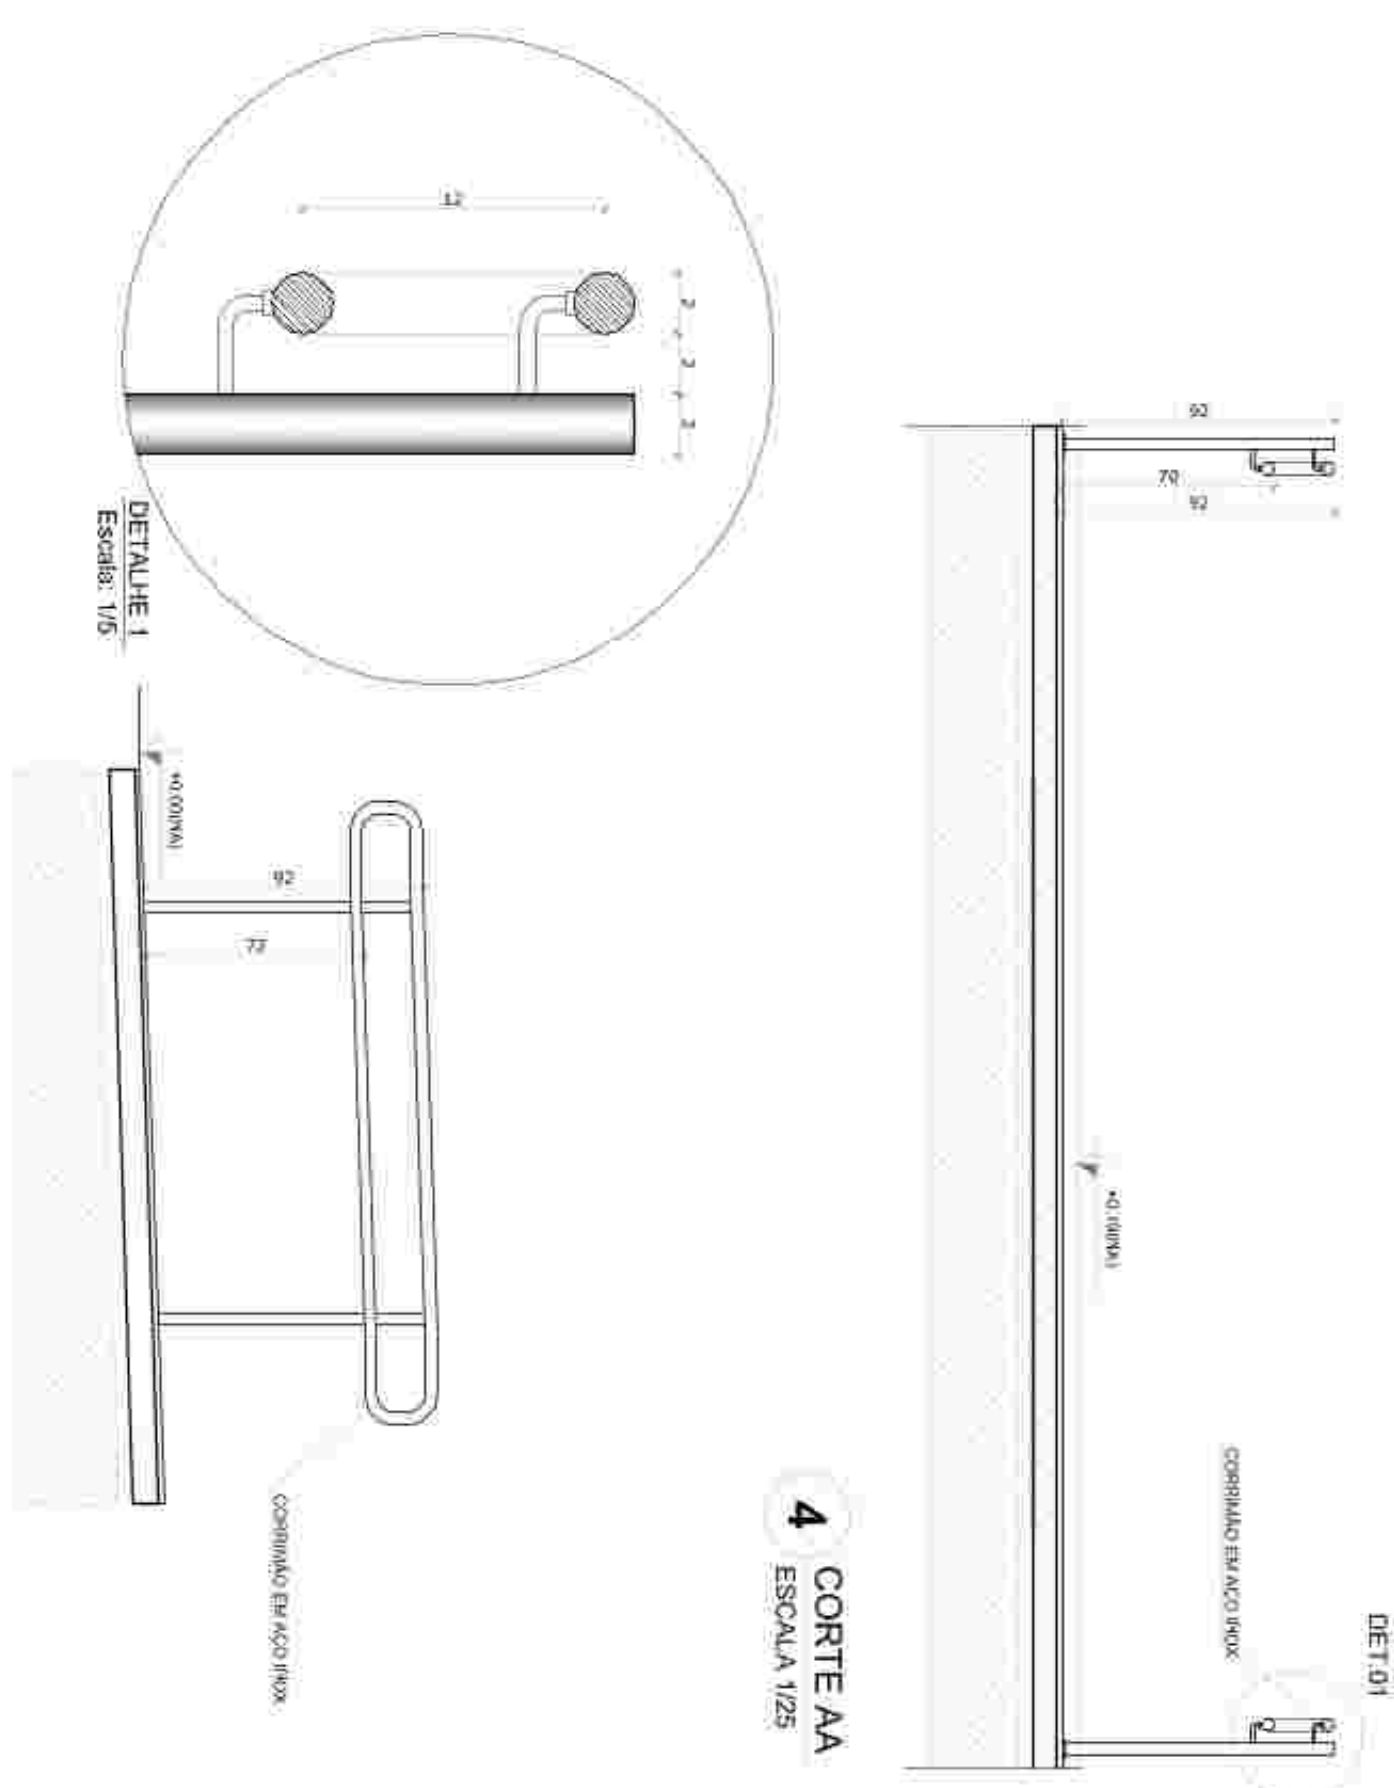


4 CORTE AA
ESCALA 1/25

3 PLANTA BAIXA - RAMPA
ESCALA 1/25

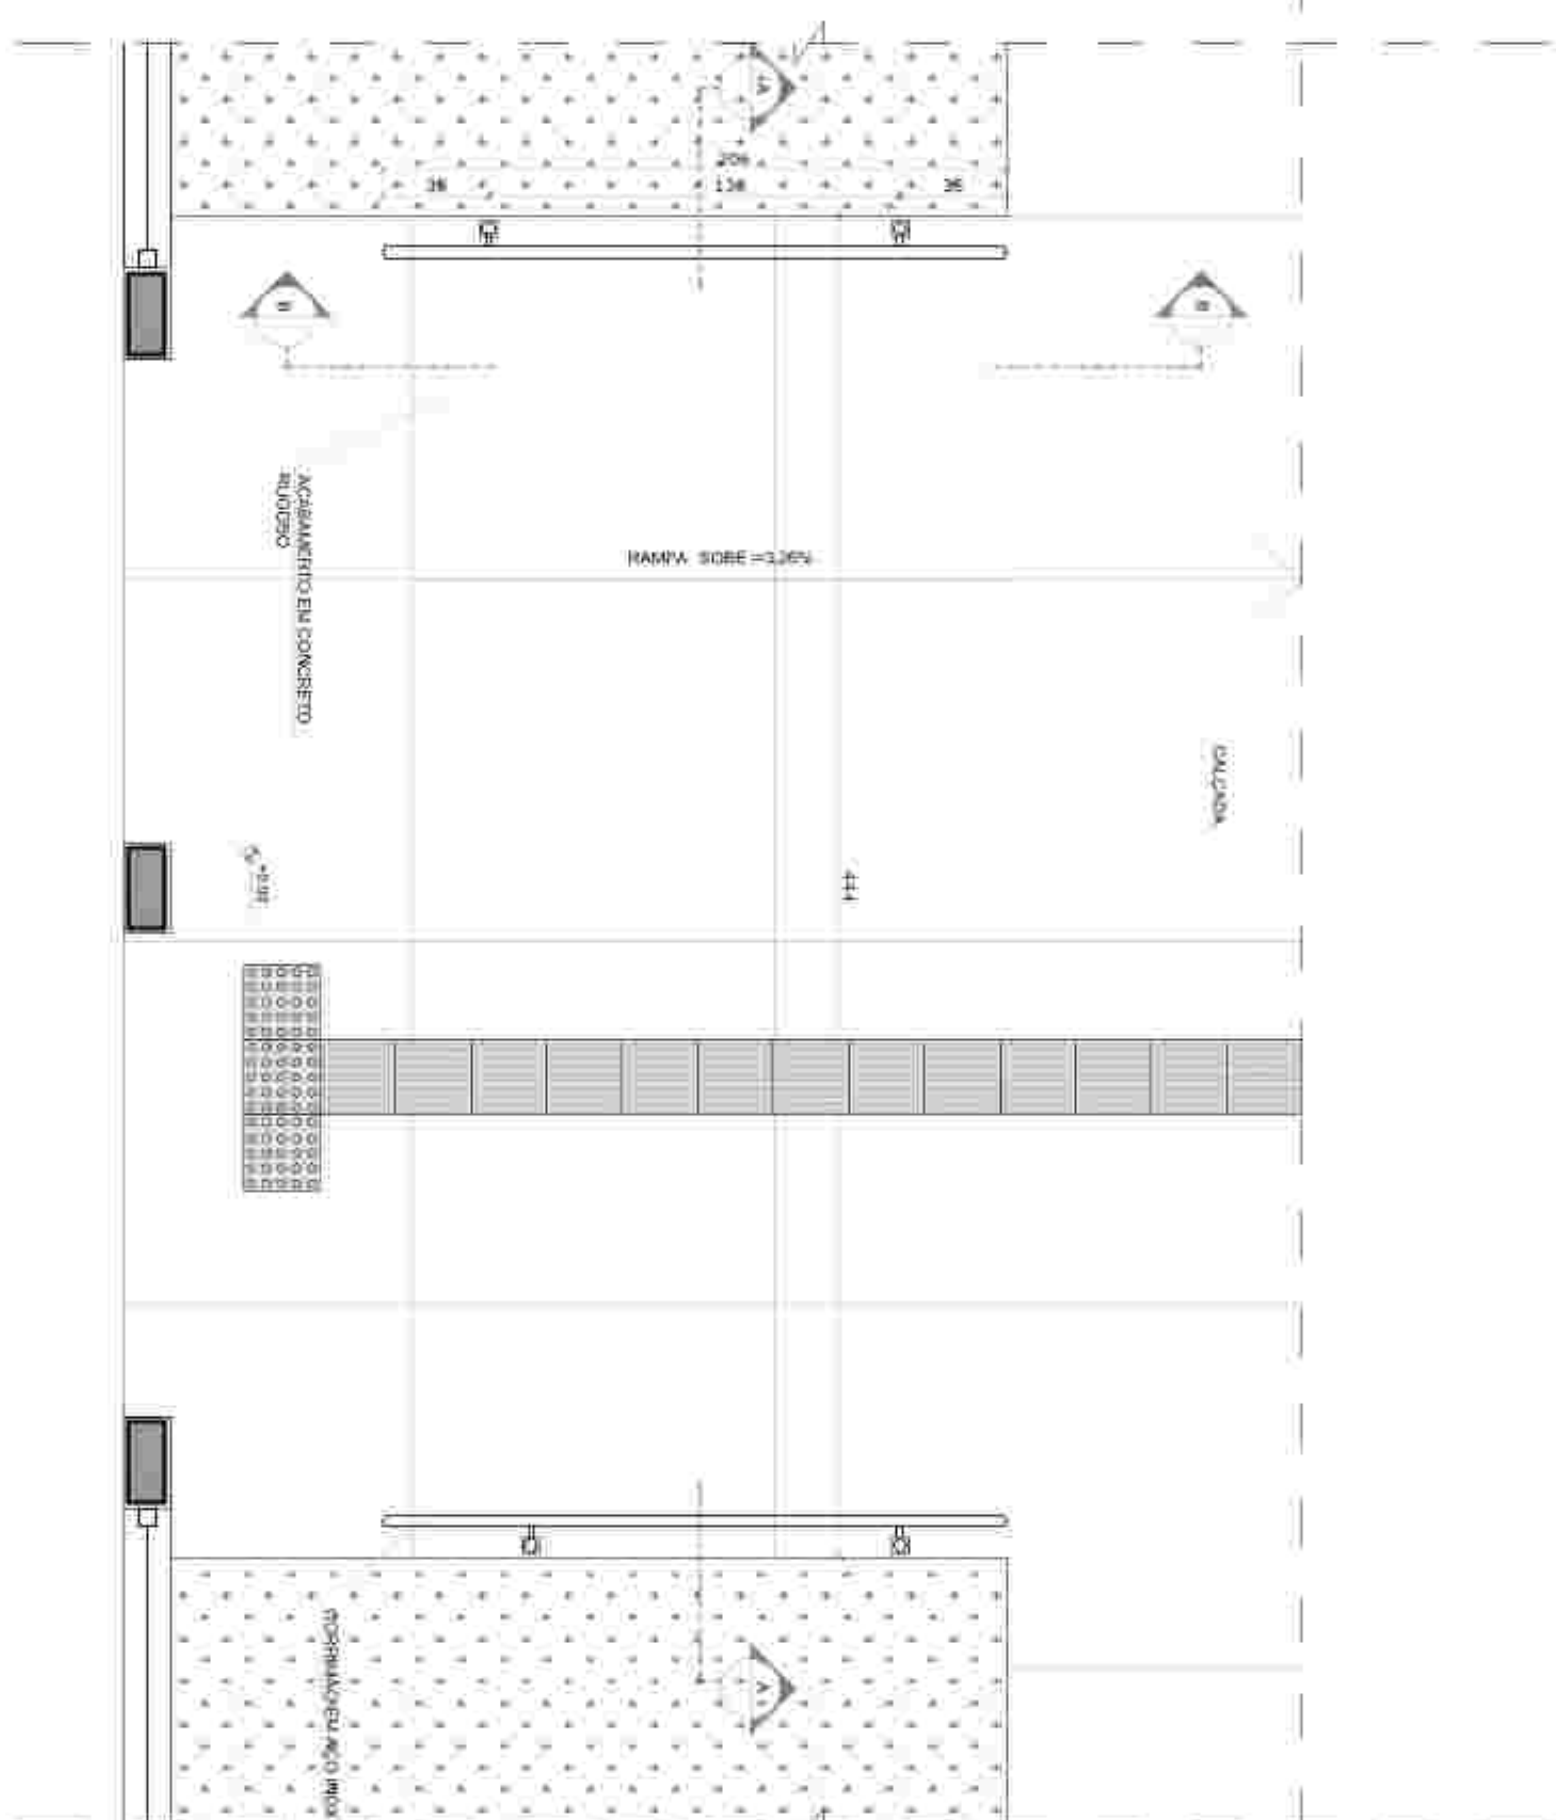

5 CORTE BB
ESCALA 1/25

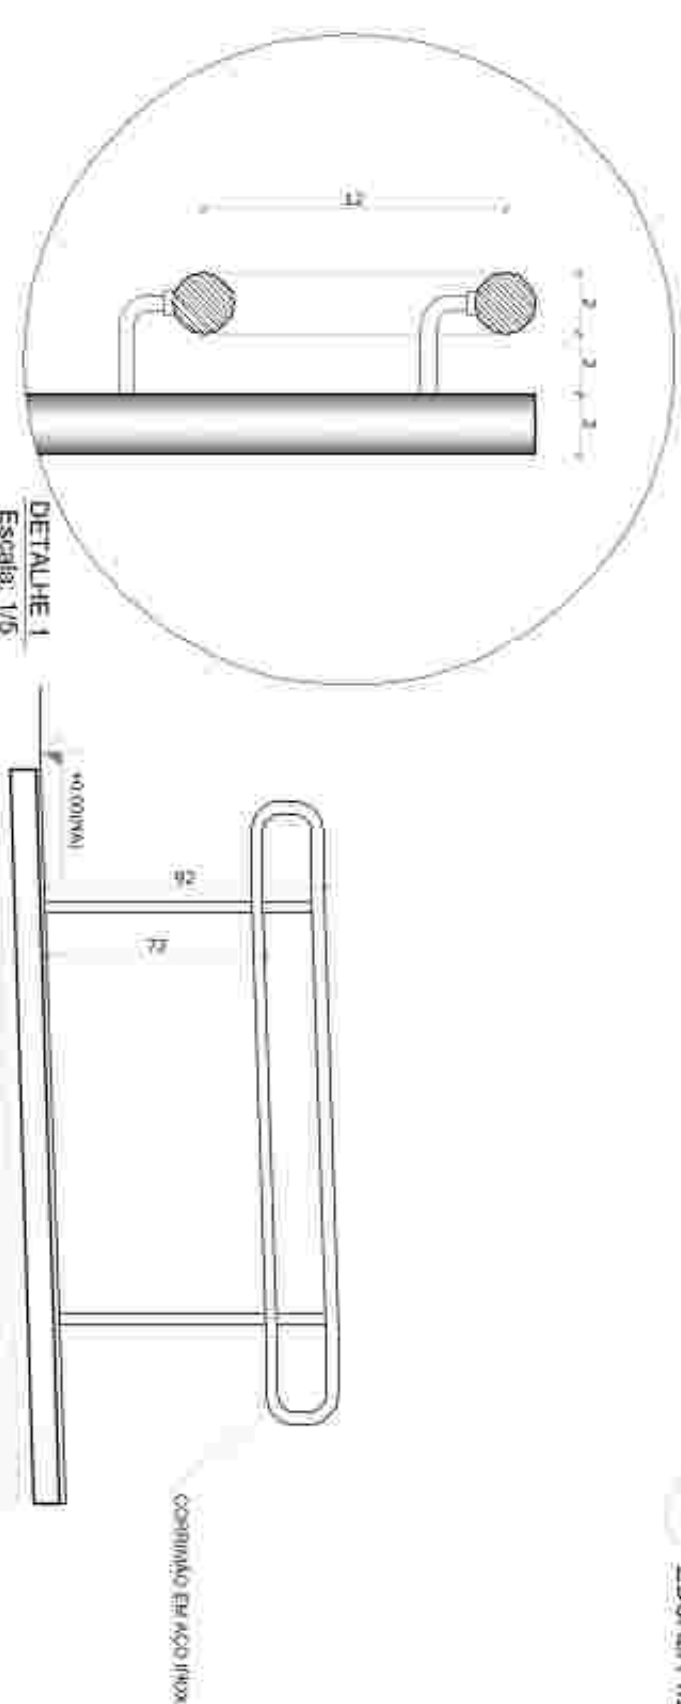

5 CORTE BB
ESCALA 1/25

NOTAS	
• ATENDIDA E INSERIDA EM TEXTO • VISUALIZAÇÃO POSICIONADA PARA OS PLANOS NO PROJETO ESTABELECIDO • VERIFICAÇÃO DE DADOS CONSTATANTES E INEQUÍVOCOS NA PLANILHA DE DESEMPENHO • ELABORAÇÃO DE COMENTÁRIOS E INSCRIÇÕES ENTRE O PROJETO GERADO E O MEMORIAL DESCRITIVO, PREVIENDO A ALTERAÇÃO NESTE PROJETO SOAMENTE COM AUTORIZAÇÃO EXPRESSA DO INE	
REFERÊNCIAS: • PLANILHA DE QUANTITATIVOS • MEMORIAL DESCRITIVO E ESPECIFICAÇÕES TÉCNICAS	

LEGENDA:	
 Atividade Atividade Atividade Atividade	INDICAÇÃO INÍCIO PLANTA E CORTE
 Indicação de Corte	INDICAÇÃO DE CORTE
 Indicação de Fachadas	INDICAÇÃO DE FACHADAS
 Indicação de Portas e Janelas	INDICAÇÃO DE PORTAS E JANELAS
 Indicação de Elementos Construtivos, Revestimentos e Etc.	INDICAÇÃO DE ELEMENTOS CONSTRUCTIVOS, REVESTIMENTOS E ETC.
 Indicação de Vistas	INDICAÇÃO DE VISTAS
 Indicação de Eixos	INDICAÇÃO DE EIXOS
 Indicação de Elementos Construtivos, Revestimentos e Etc.	INDICAÇÃO DE ELEMENTOS CONSTRUCTIVOS, REVESTIMENTOS E ETC.

[illegible]

ESTE PROJETO NÃO ESTÁ INCLuíDO
NO ESCOPO DO PROJETO PADRÃO
FNDE CRECHE PROINFÂNCIA TIPO 2
PORTANTO O MESMO SERVIRÁ
APENAS COMO SUGESTÃO.

[illegible][illegible][illegible]

REF.	Dimensões (comprimento x largura)	TIPO	AMBIENTES
460	100 x 210	3) Teto - de madeira 4) Piso - de madeira	Cocina
462	50 x 210	1) Teto - de madeira 2) Piso - de madeira	Cocina
464	100 x 210	3) Teto - de madeira 4) Piso - de madeira	3) - Sala de jantar 4) - Cozinha
466	400 x 110 x 25	1) Teto - de madeira 2) Piso - de madeira 3) Teto - de madeira 4) Piso - de madeira	3) - Sala de jantar 4) - Cozinha
468	120 x 170	1) Teto - de madeira 2) Piso - de madeira	3) - Sala de jantar 4) - Cozinha

REF.	Dimensões (cm)	Material	TPD	AMBIENTES
FE1	150 x 210	02	02 Vidros de segurança	Academia principal
FE2	150 x 210	02	01 Vidro de segurança	Vestib. de acesso
FE3	320 x 400	01	02 Vidros de segurança	Passagem de acesso
FE4	100-95 x 210	01	01 Vidro de segurança	Vestib. de acesso
FE5	100-95 x 180	02	02 Vidros de segurança	Sala de espera

1991	148	227	273	281	280	282	286	287	288	
1991	148	227	273	281	280	282	286	287	288	
1991	148	227	273	281	280	282	286	287	288	

DIVISORIALS : **IV**
 first : **CRANETO CRIZA AMOCHILKHA** : **http://20.191.141.103/101-244/AMCHIS/0142101.htm**)

(C) BANCO EA GRANTO CINZA ALCOBERRA E-70m - 2.422.546 km - SANTARDO EFANTS 2
 (E) BANCO EA GRANTO CINZA ALCOBERRA E-70m - 0.44.1140-60m - SANTARDO EFANTS 1

① **GRANITO GEM. ANDALUSIA** (seg. 2.º en. Lateralidad en sentido lateral) **CLASIFIC.**
 ② **GRANITO GEM. ANDALUSIA** (seg. 2.º en. Lateralidad en sentido lateral) **CLASIFIC.**
 ③ **GRANITO GEM. ANDALUSIA** (seg. 2.º en. Lateralidad en sentido lateral) **CLASIFIC.**
 ④ **GRANITO GEM. ANDALUSIA** (seg. 2.º en. Lateralidad en sentido lateral) **CLASIFIC.**
 ⑤ **GRANITO GEM. ANDALUSIA** (seg. 2.º en. Lateralidad en sentido lateral) **CLASIFIC.**
 ⑥ **GRANITO GEM. ANDALUSIA** (seg. 2.º en. Lateralidad en sentido lateral) **CLASIFIC.**
 ⑦ **GRANITO GEM. ANDALUSIA** (seg. 2.º en. Lateralidad en sentido lateral) **CLASIFIC.**
 ⑧ **GRANITO GEM. ANDALUSIA** (seg. 2.º en. Lateralidad en sentido lateral) **CLASIFIC.**
 ⑨ **GRANITO GEM. ANDALUSIA** (seg. 2.º en. Lateralidad en sentido lateral) **CLASIFIC.**
 ⑩ **GRANITO GEM. ANDALUSIA** (seg. 2.º en. Lateralidad en sentido lateral) **CLASIFIC.**

[illegible][illegible]

ESPECIFICAÇÕES

3. PRIMO VEICULO ELABORATO E CONFECCIONADO
4. SELO DO ENTREGADOR DO CONCRETO
5. ADESAO
6. CRIMANDO

[illegible]

☐ TUBO D'ESPANSIONE 14x1x1,5h - spessore 30 cm
☐ TUBO CEMENTATO Ø110x1,5h - spessore 15 cm



INDICAÇÃO DE PORTAS E AMPLAS	INDICAÇÃO DE ELEMENTOS (BANCOS, PRAIEIRAS E ETC.)
--	--



01	ME05 (V) 2016	Alfarrago paveses - shafi para tubaçoio herbolica e delamamento; alfarrago da altura da peribenta
----	---------------	---

DATA

FNDE *Fundo Nacional
de Desenvolvimento
da Educação*

Ministério da
Educação

PROJETO PADRÃO - FNDE

AUTOR DO PROJETO	CMU
------------------	-----

--	--

[illegible]

OPERATO	DATA EMISSAO	02/35
(F004060)	JANEIRO/2012	
R.00	1771	
R.01		
R.02		

