



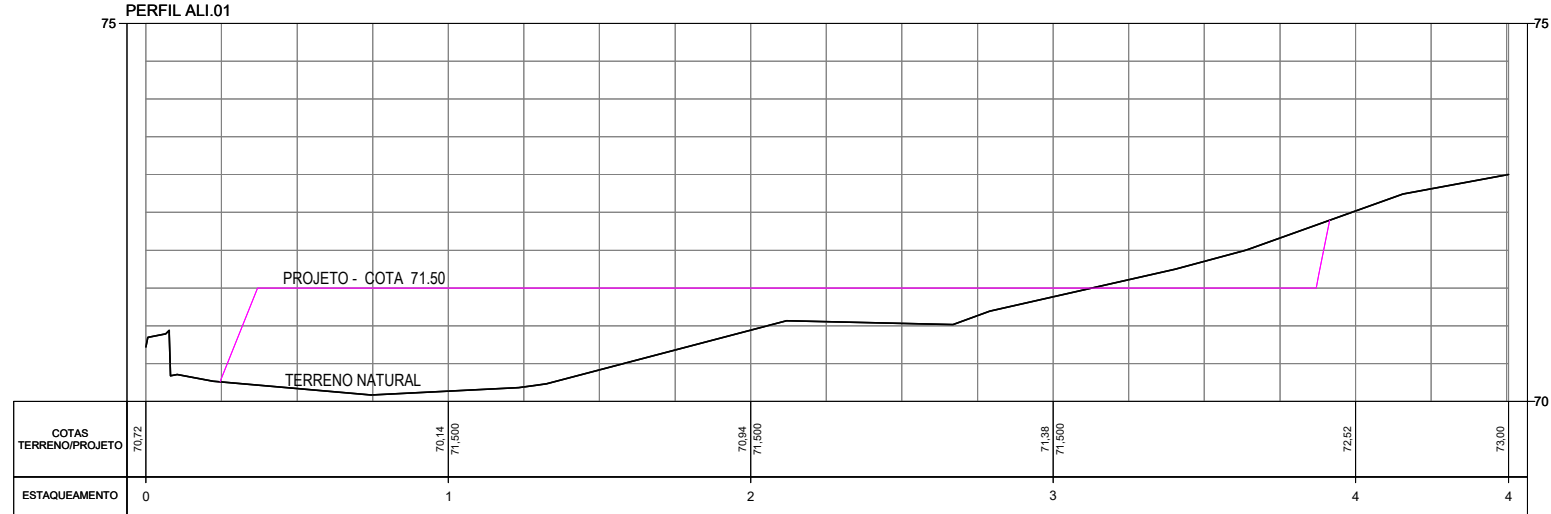

PLANTA BAIXA

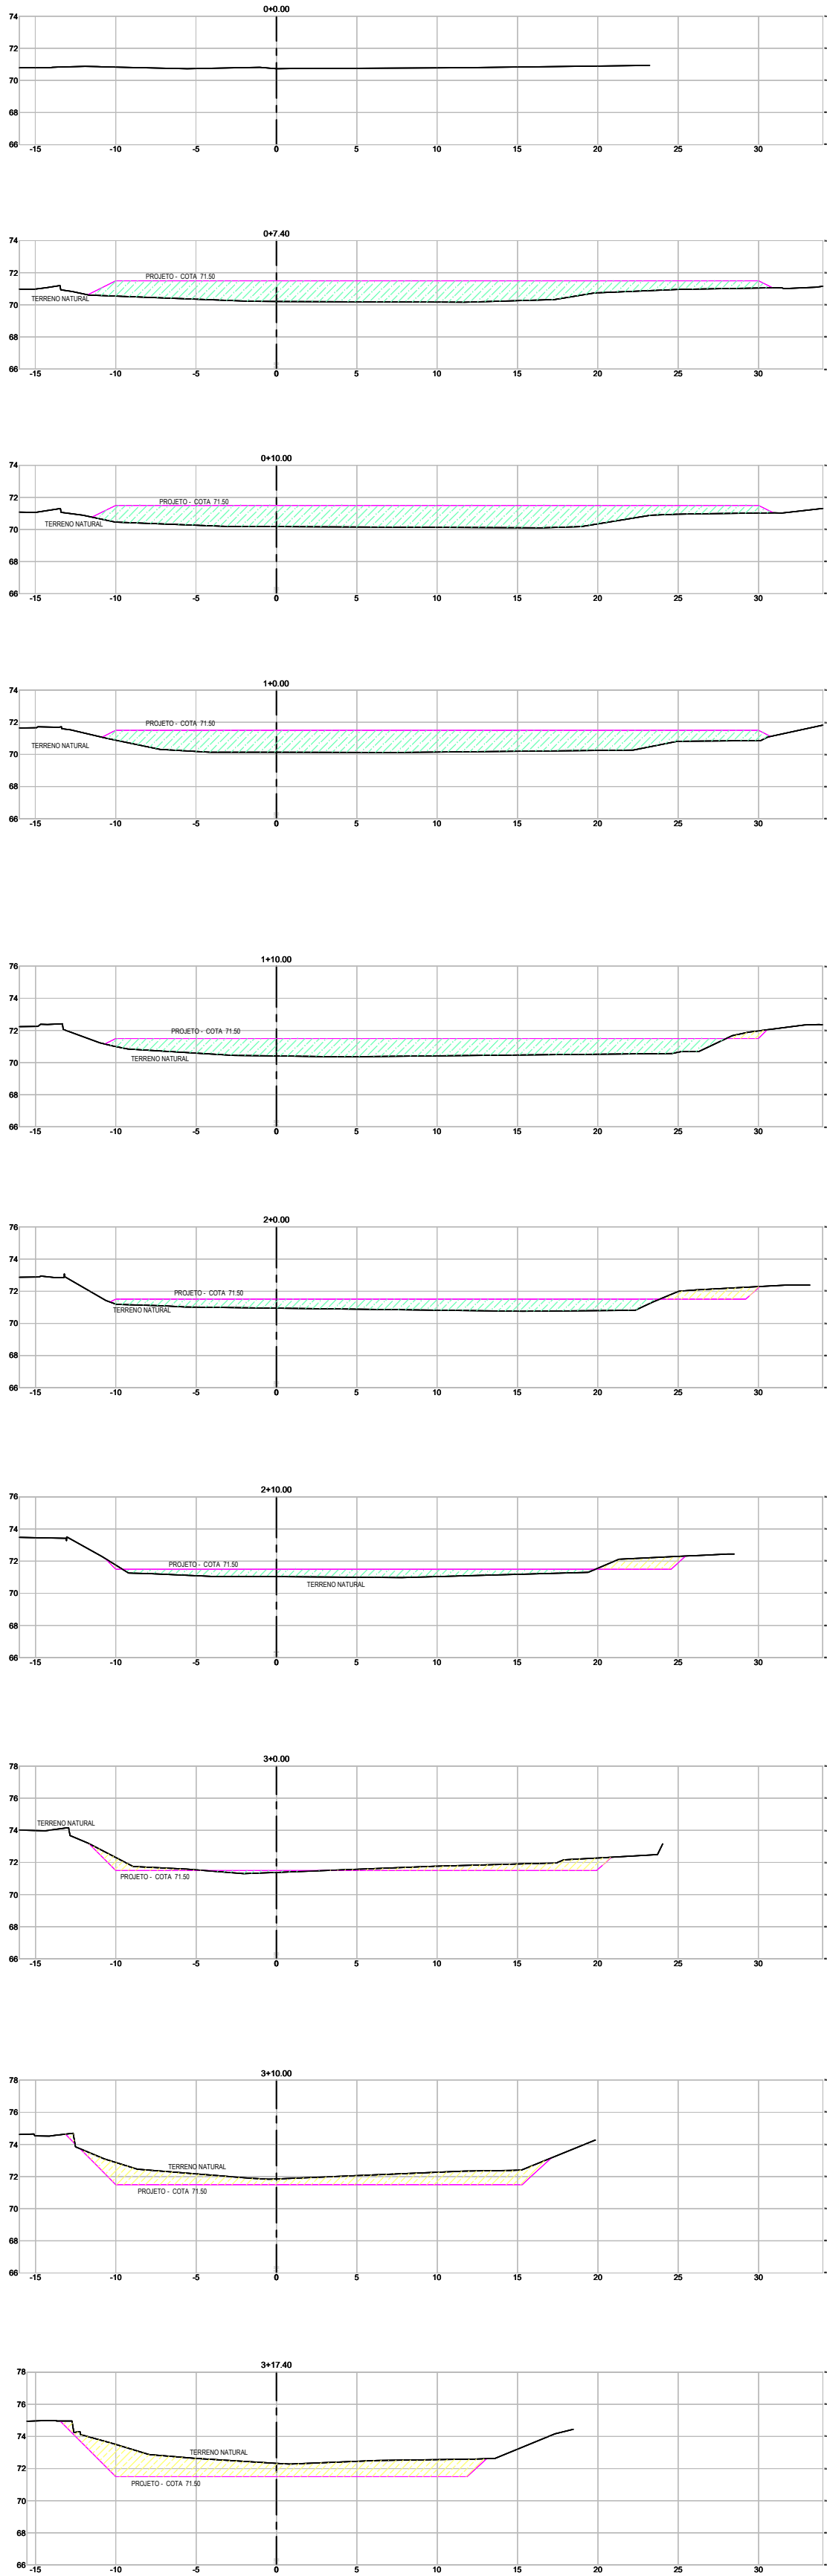

SEÇÕES



Prefeitura do
PAUDALHO

Secretaria de Obras e serviços urbanos
BR 408, Km 76,Chã de Capoeira

PROJETO DE DRENAGEM SUPERFICIAL - CRECHE DE CHAN DE PINHEIRO
- NO BAIRRO CHAN DE PINHEIRO - PAUDALHO - PE.

Prancha n°:
01/01
ARQUITETURA

Áreas:

PLANTA BAIXA, PERFIL E SEÇÕES - TERRAPLENAGEM

Escala: 1/500

Data: Agosto de 2024

Arg. Colaborador:
Desenho: Antônio Braz

Representante Legal: Marcello Fuchs Campos Gouveia

Responsável Técnico:

Observação:

- Conferir cotas no local da obra e em caso de dúvidas e ou diferenças de medidas, consultar arquiteta antes de executar projeto.
- Todas as medidas utilizadas estão em metros.
- A distancia entre as estacas são de 20,00 metros em toda a extensão da rua.
- Sistema coordenadas SIRGAS datum, UTM Zone 25S; Brasil east of 36d West

VOLUME TOTAL

Estaca	Área de Corte (m²)	Área de Aterro (m²)	Volum. de Corte (m³)	Volum. de Aterro (m³)	Volum. Corte Acum. (m³)	Volum. Aterro Acum. (m³)	Volum. Líquido (m³)
0+0.00	0.00	0.00	0.00	0.00	0.00	0.00	0.00
0+7.40	0.00	43.96	0.00	159.22	0.00	159.22	-159.22
0+10.00	0.00	48.98	0.00	117.27	0.00	276.49	-276.49
1+0.00	0.00	47.87	0.00	474.27	0.00	750.78	-750.78
1+10.00	0.73	36.92	3.64	423.93	3.64	1174.69	-1171.05
2+0.00	3.24	20.30	19.83	266.09	23.48	1460.78	-1437.30
2+10.00	3.18	11.76	32.08	160.29	55.56	1621.07	-1565.51
3+0.00	7.81	0.73	54.97	62.43	110.53	1683.50	-1572.97
3+10.00	19.52	0.00	136.68	3.64	247.21	1687.14	-1439.94
3+17.40	27.38	0.00	172.96	0.00	420.17	1687.14	-1266.97
4+0.00	0.00	0.00	35.50	0.00	455.67	1687.14	-1231.48
4+10.00	0.00	0.00	0.00	0.00	455.67	1687.14	-1231.48
4+10.11	0.00	0.00	0.00	0.00	455.67	1687.14	-1231.48