


PLANTA PAVIMENTO SUPERIOR

ESCALA 1 : 125

■ DEMOLIR - DRYWALL ■ CONSTRUIR - DRYWALL ■ MANTER - DRYWALL
■ DEMOLIR - ALVENARIA ■ CONSTRUIR - ALVENARIA ■ MANTER - ALVENARIA

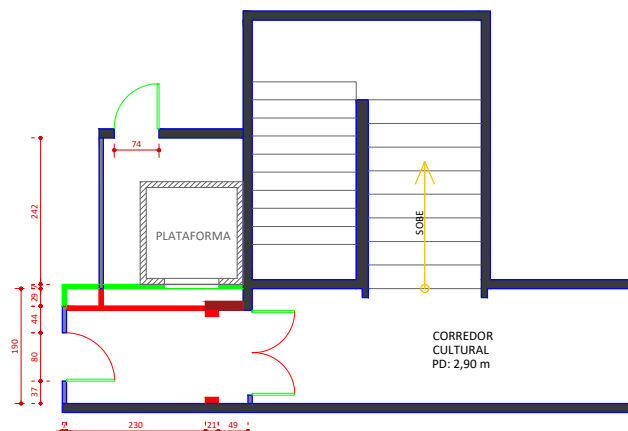

PLANTA TÉRREO

ESCALA 1 : 125



PREFEITURA MUNICIPAL DE CABO FRIO

Título: CÂMARA DOS VEREADORES - INTERVENÇÃO - PLATAFORMA VERTICAL

Prancha:

Local:
Av. Nossa Sra. da Assunção, 760 - São Bento, Cabo Frio - RJ, 28906-200

3/3

Descrição: PLANTA BAIXA - DEMOLIÇÃO / CONSTRUÇÃO

Escala:
INDICADO

ENGENHEIRO CIVIL
VICTOR PESSANHA

Data:

06/03/2026