


Planta Baixa Pav Superior

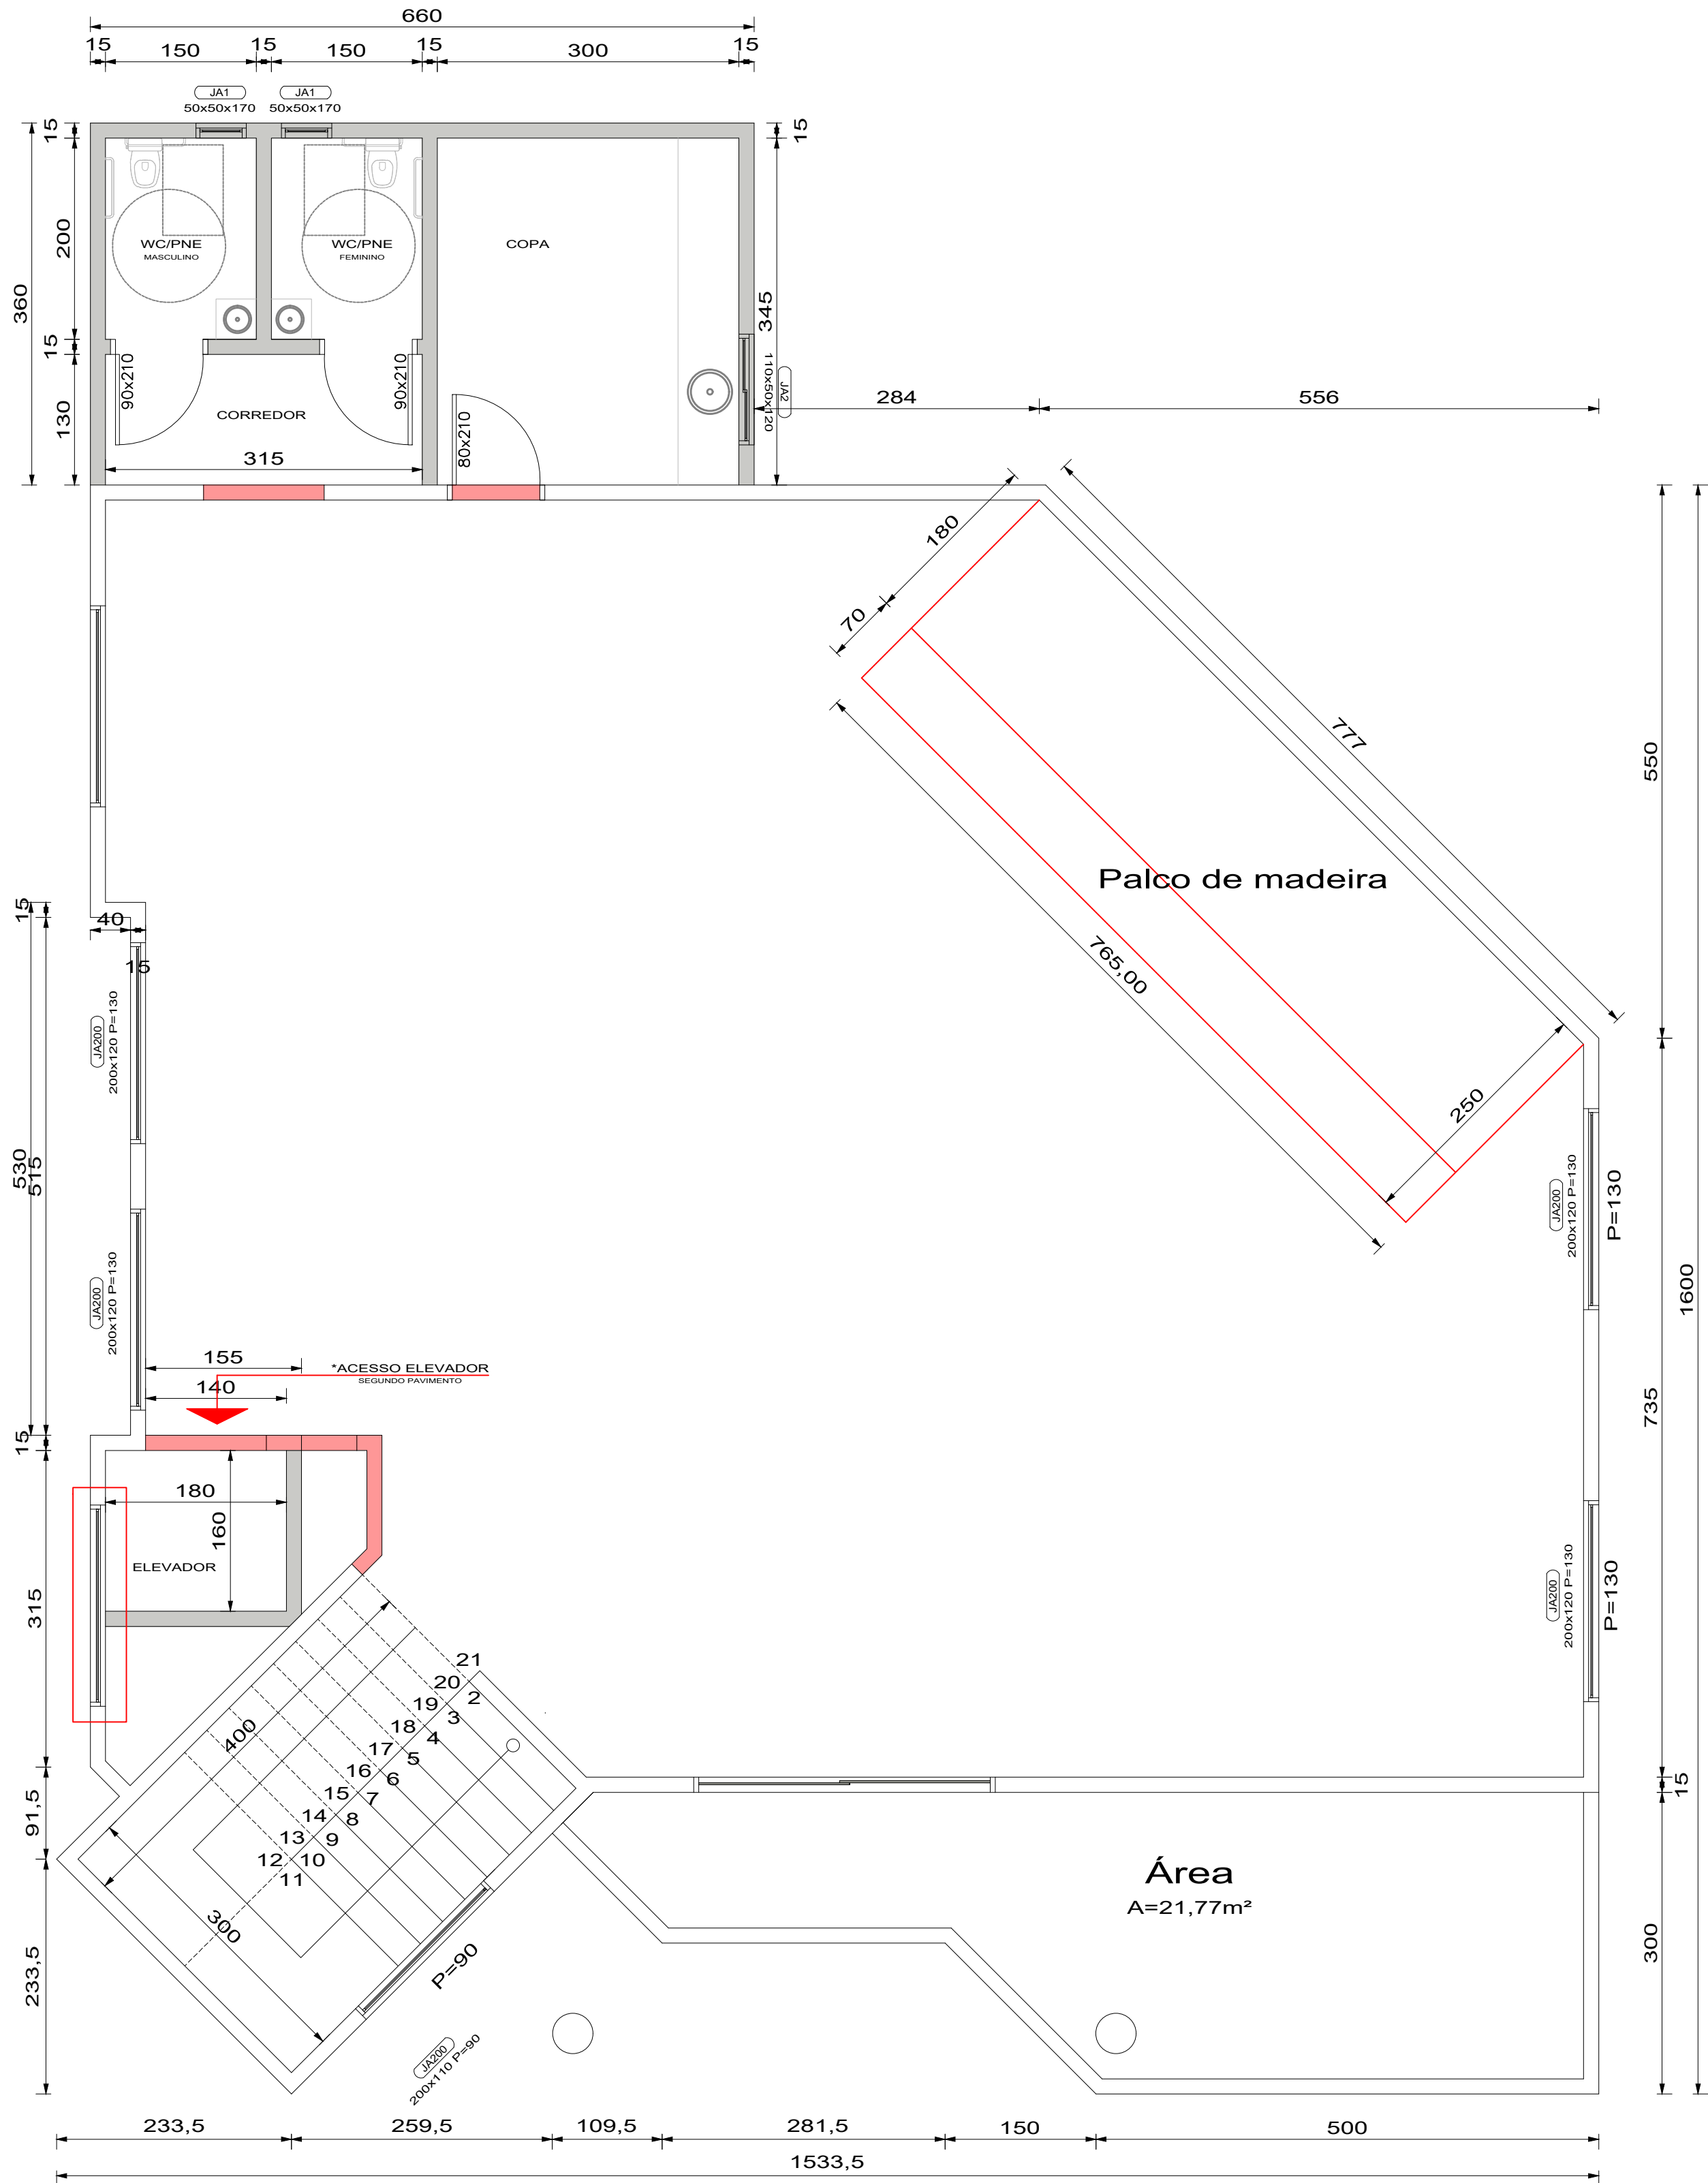


LEGENDA E OBSERVAÇÕES:

- DEMOLIÇÃO DE PAREDE EM ALVENARIA
- EXECUÇÃO DE PAREDE EM ALVENARIA
- REMOÇÃO DE JANELA/FECHAMENTO EM ALVENARIA

*ELEVADOR COM PORTAS EM PAREDES DIFERENTES


Detalhamento Palco

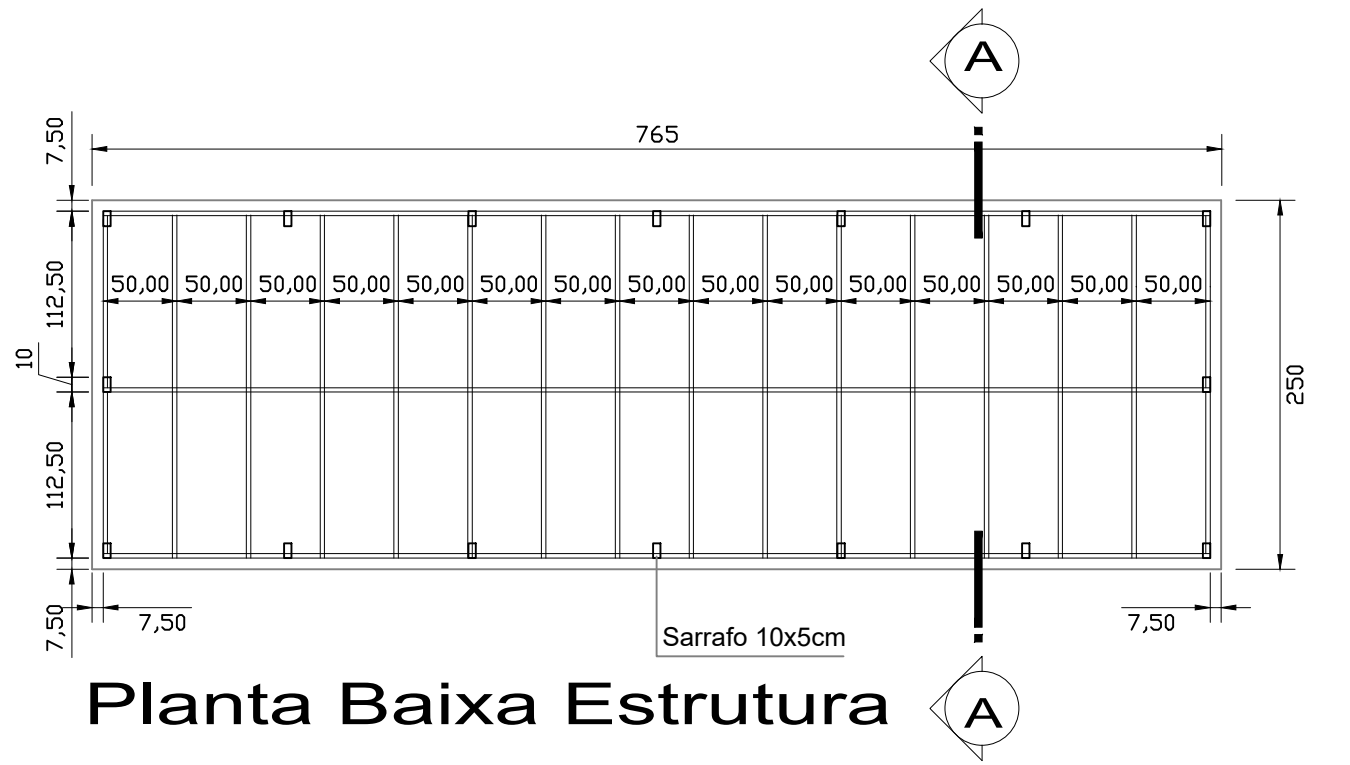


Planta Baixa Estrutura



Vista Superior

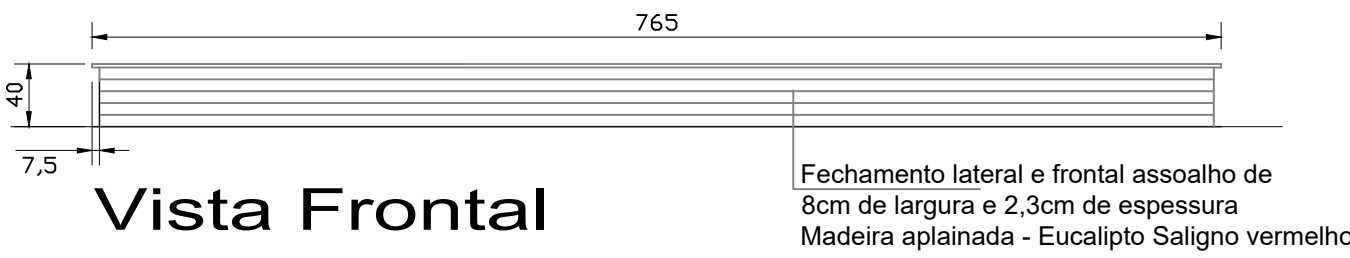

Vista Frontal

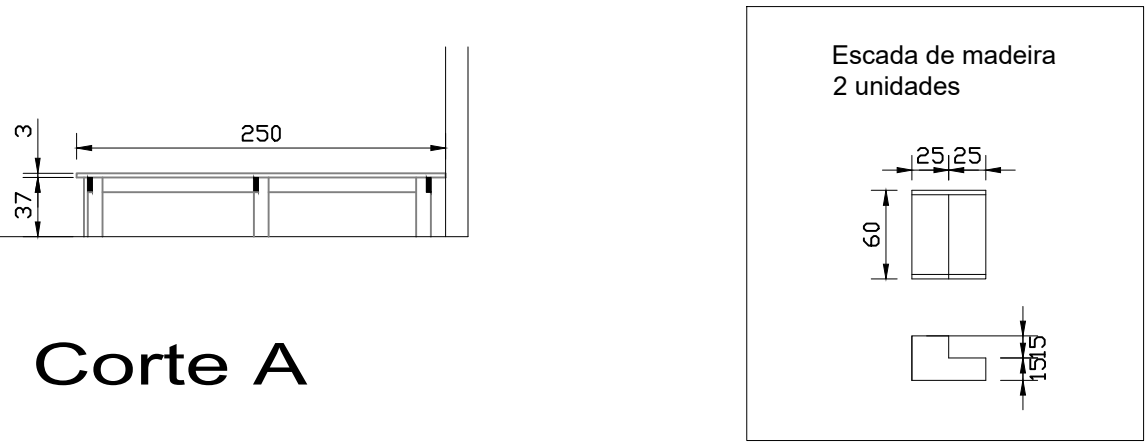

Corte A

ÁREA Á REFORMAR:418,30 m²
ÁREA À CONSTRUIR: 47,52 m²
ÁREA TOTAL: 465,82 m²

TÍPO DE PROJETO:			
Reforma do Prédio da Câmara de Vereadores			
ARQUITETÔNICO PAVIMENTO SUPERIOR			
Projeto: Câmara de Vereadores de Capitão/RS Leocir Fachini Presidente da Câmara		Responsável Técnico: Aline Patricia Hünemeier CREA/RS 237668	
Data: 05/2025	Endereço: Rua 20 de Março, 154	Escala: 1/50	
Cidade: Capitão - RS	Bairro: Centro	Matrícula nº: 10.611	Prancha: 02/04
Descrição Prancha: ARQUITETÔNICO PAVIMENTO SUPERIOR		Nº. ART: 13795087	Unidade: cm
			Ano / Controle: 2025