

PERFIS DA FACHADA (AV. CARLOS BULAMARQUI) PARA CÁLCULO DO PERÍMETRO

PERÍMETRO: 14,93m (APENAS TRECHO DA COBERTURA)

PERÍMETRO: 8,53m (TRECHO DOS PAVTOS TIPOS)

PERÍMETRO: 0,88m

ÁREA 1: 14,93 X 3,65 = 54,49 m2

COB.

ÁREA 1: 8,53 X 3,70 = 31,56 m2

ÁREA 2: 5,00m2

ÁREA 4: 0,88 X 3,70 = 3,26 m2

NÍVEL DO PISO DO AMBIENTE

ALVENARIA + ELEMENTO VAZADO (9 PEÇAS POR VÃO)

REVESTIMENTO ARGAMASSADO

PEITORIL EXISTENTE

NÍVEL DO PISO DO AMBIENTE

ÁREA 1: 8,53 X 3,70 = 31,56 m2

ÁREA 3: 5,55m2

ÁREA 2: 5,00m2

REVESTIMENTO ARGAMASSADO

14°

2°

1°

ÁREA 1: 15,93 X 5,78 = 90,07 m2

TÉRREO

PERÍMETRO: 15,93m

FACHADA PARA AV. CARLOS BULAMARQUI

ESCALA: 1 / 50

GERÊNCIA DA PREVIDÊNCIA SOCIAL

REFORMA DE EDIFÍCIO SITUADO À AVENIDA
DR. CARLOS FIRPO - ARACAJU

PROPRIETÁRIO: INSS

AUTOR DO PROJETO: JORGE LUIZ SILVA

RESP. PELA EXEC. DA OBRA:



PREVIDÊNCIA SOCIAL
INSTITUTO NACIONAL DO SEGURO SOCIAL
COORDENAÇÃO GERAL DE ENGENHARIA E PATRIMÔNIO IMOBILIÁRIO
DIVISÃO DE PROJETOS E OBRAS

PROJETO: REPRESENTAÇÃO GRÁFICA DE ALVENARIA E ELEMENTOS VAZADOS

REVISÃO: R00

AUTORES DO PROJETO BÁSICO DE ESTRUTURAS
JORGE LUIZ SILVA

AUTORES DO PROJETO EXECUTIVO DE ESTRUTURAS
JORGE LUIZ SILVA


PRIMEIRO

ESCALA: 1/50

ASSUNTO: FACHADA AV. CARLOS BULAMARQUI

DATA: JULHO / 2022

01/04

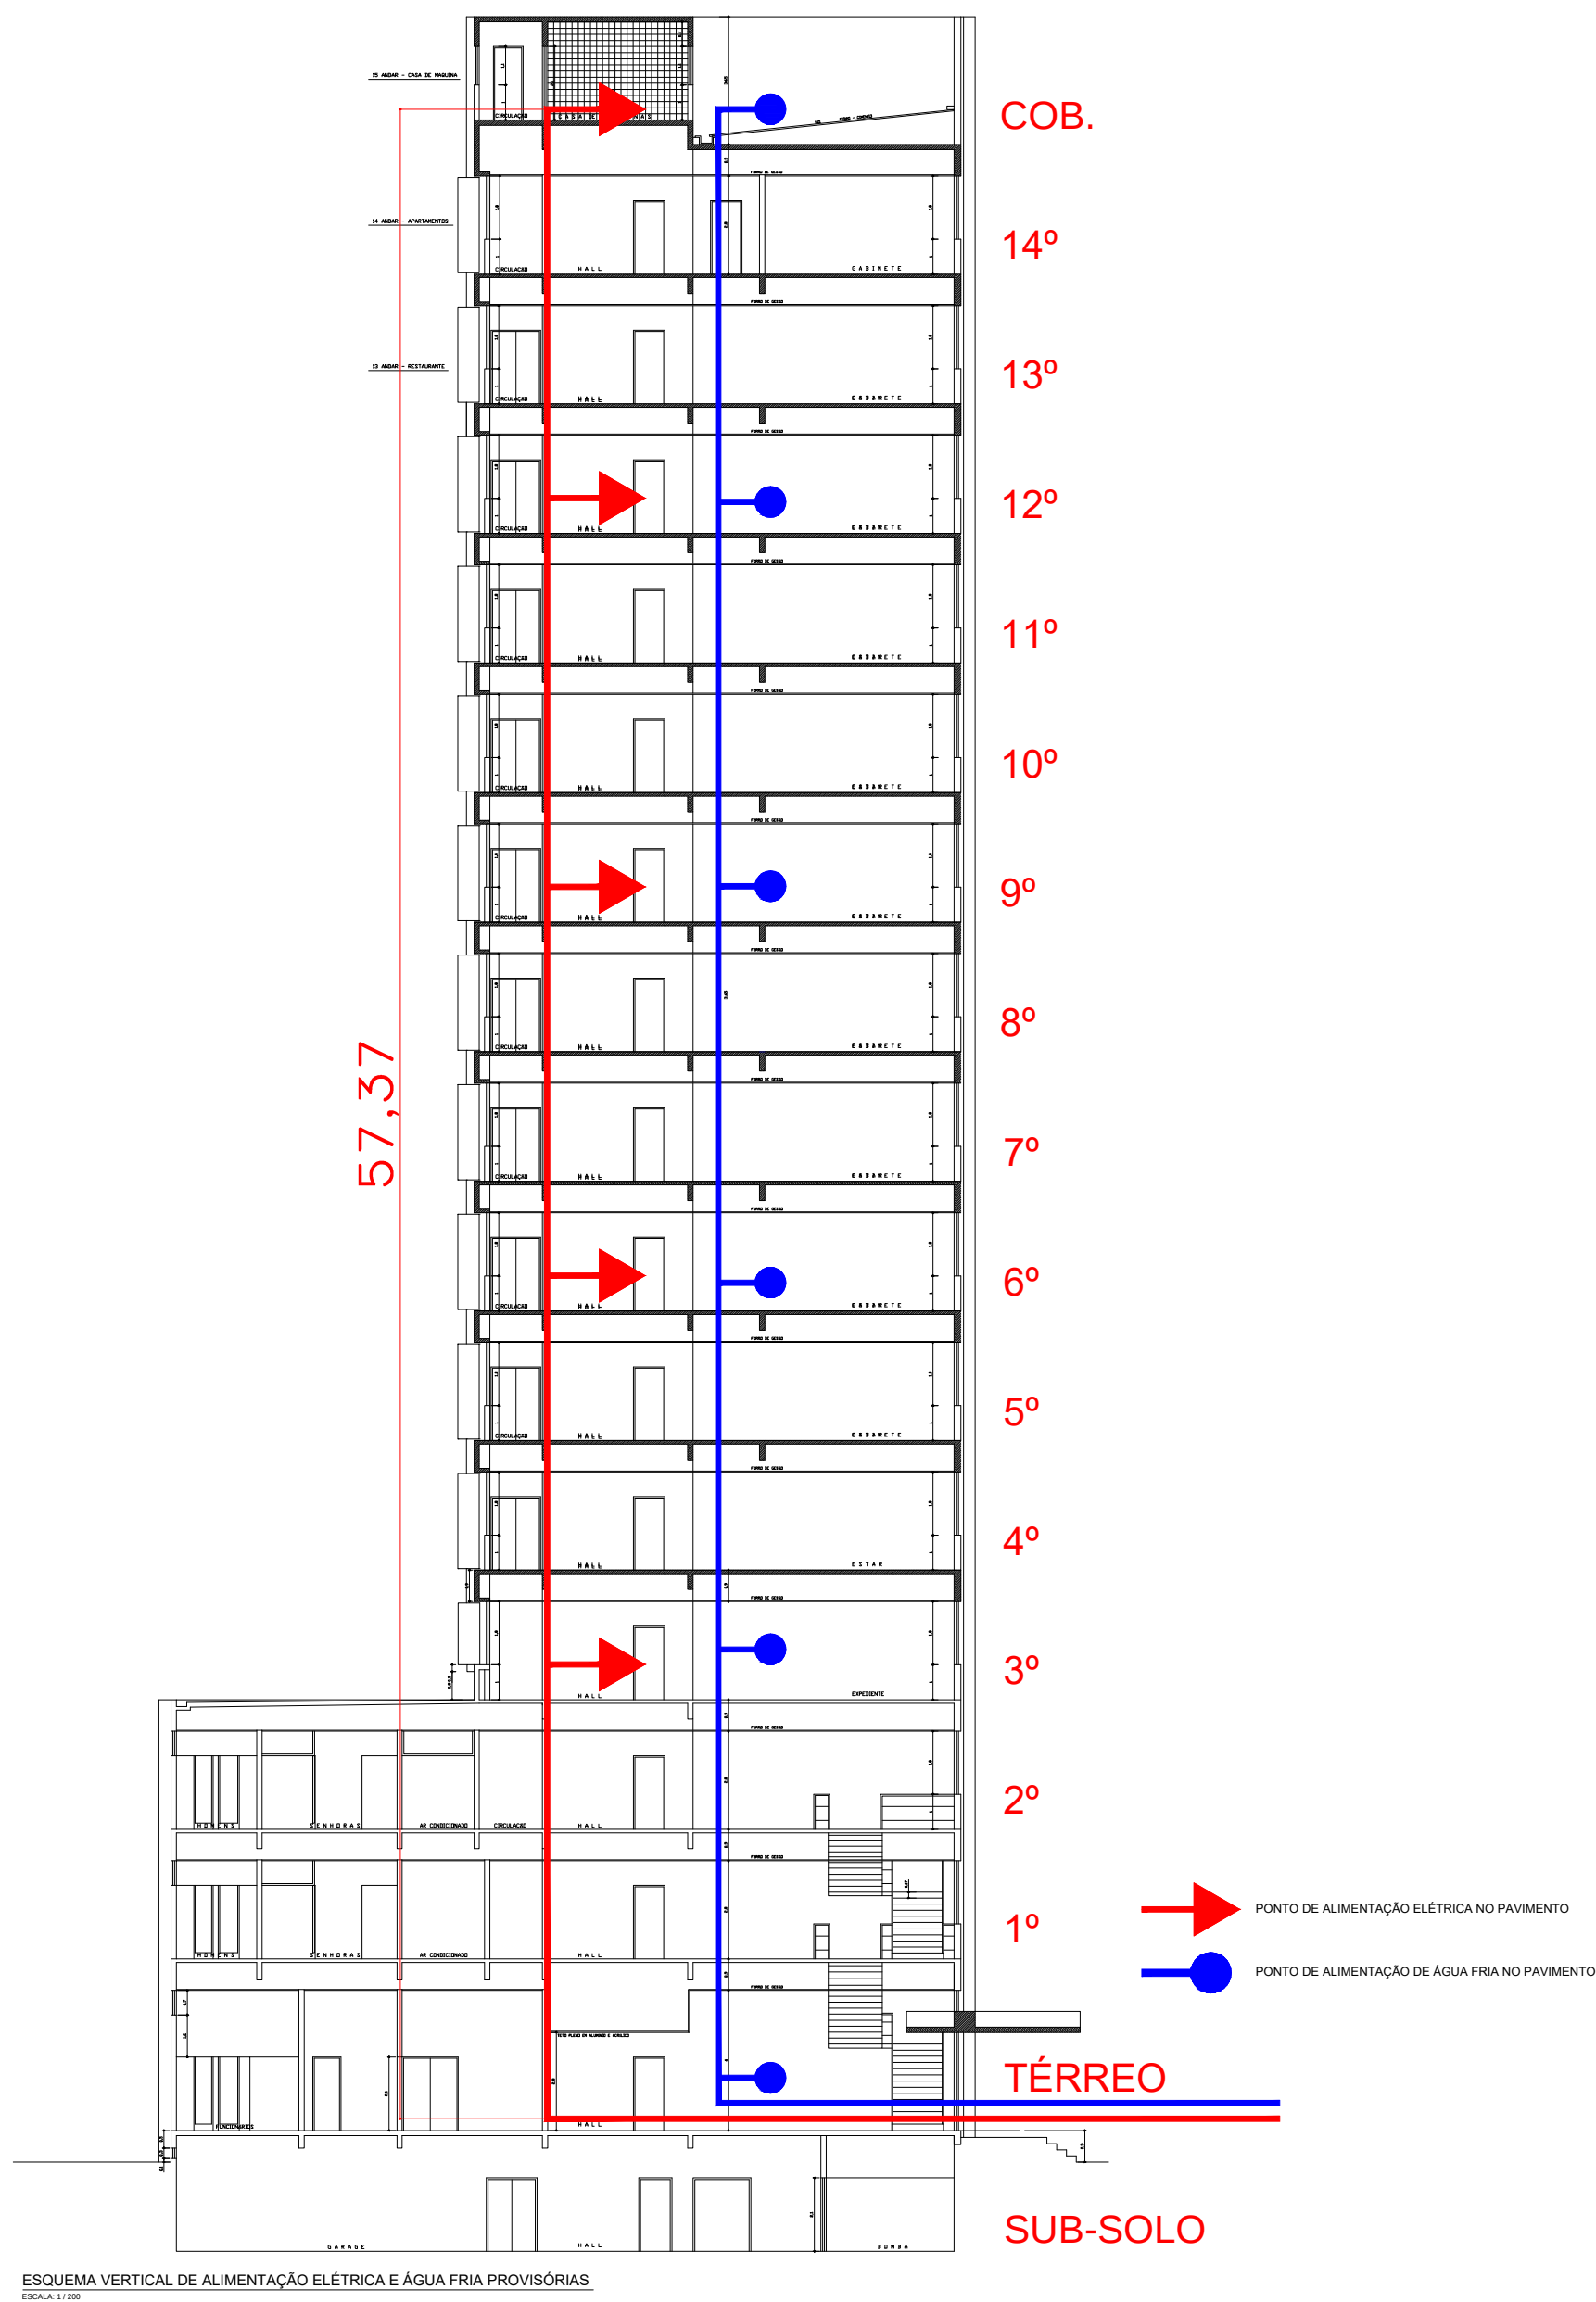


ESQUEMA VERTICAL DE ALIMENTAÇÃO ELÉTRICA E ÁGUA FRIA PROVISÓRIAS
ESCALA 1/200


GERÊNCIA DA PREVIDÊNCIA SOCIAL
REFORMA DE EDIFÍCIO SITUADO À AVENIDA
DR. CARLOS FIRPO - ARACAJU

PROPRIETÁRIO: INSS
AUTOR DO PROJETO: JORGE LUIZ SILVA
RESP. PELA EXEC. DA OBRA:

 PREVIDÊNCIA SOCIAL INSTITUTO NACIONAL DO SEGURO SOCIAL COORDENAÇÃO GERAL DE ENGENHARIA E PATRIMÔNIO IMOBILIÁRIO DIVISÃO DE PROJETOS E OBRAS		
PROJETO: ESQUEMA VERTICAL DE ALIMENTAÇÃO ELÉTRICA E ÁGUA FRIA PROVISÓRIAS		REVISÃO: R00
AUTORES DO PROJETO BÁSICO DE ESTRUTURAS JORGE LUIZ SILVA	AUTORES DO PROJETO EXECUTIVO DE ESTRUTURAS JORGE LUIZ SILVA	FINANÇAS:
ESCALA: 1/200	ASSUNTO: ESQUEMA VERTICAL ALIMENTAÇÃO ÁGUA E ENERGIA	
DATA: JULHO / 2022		

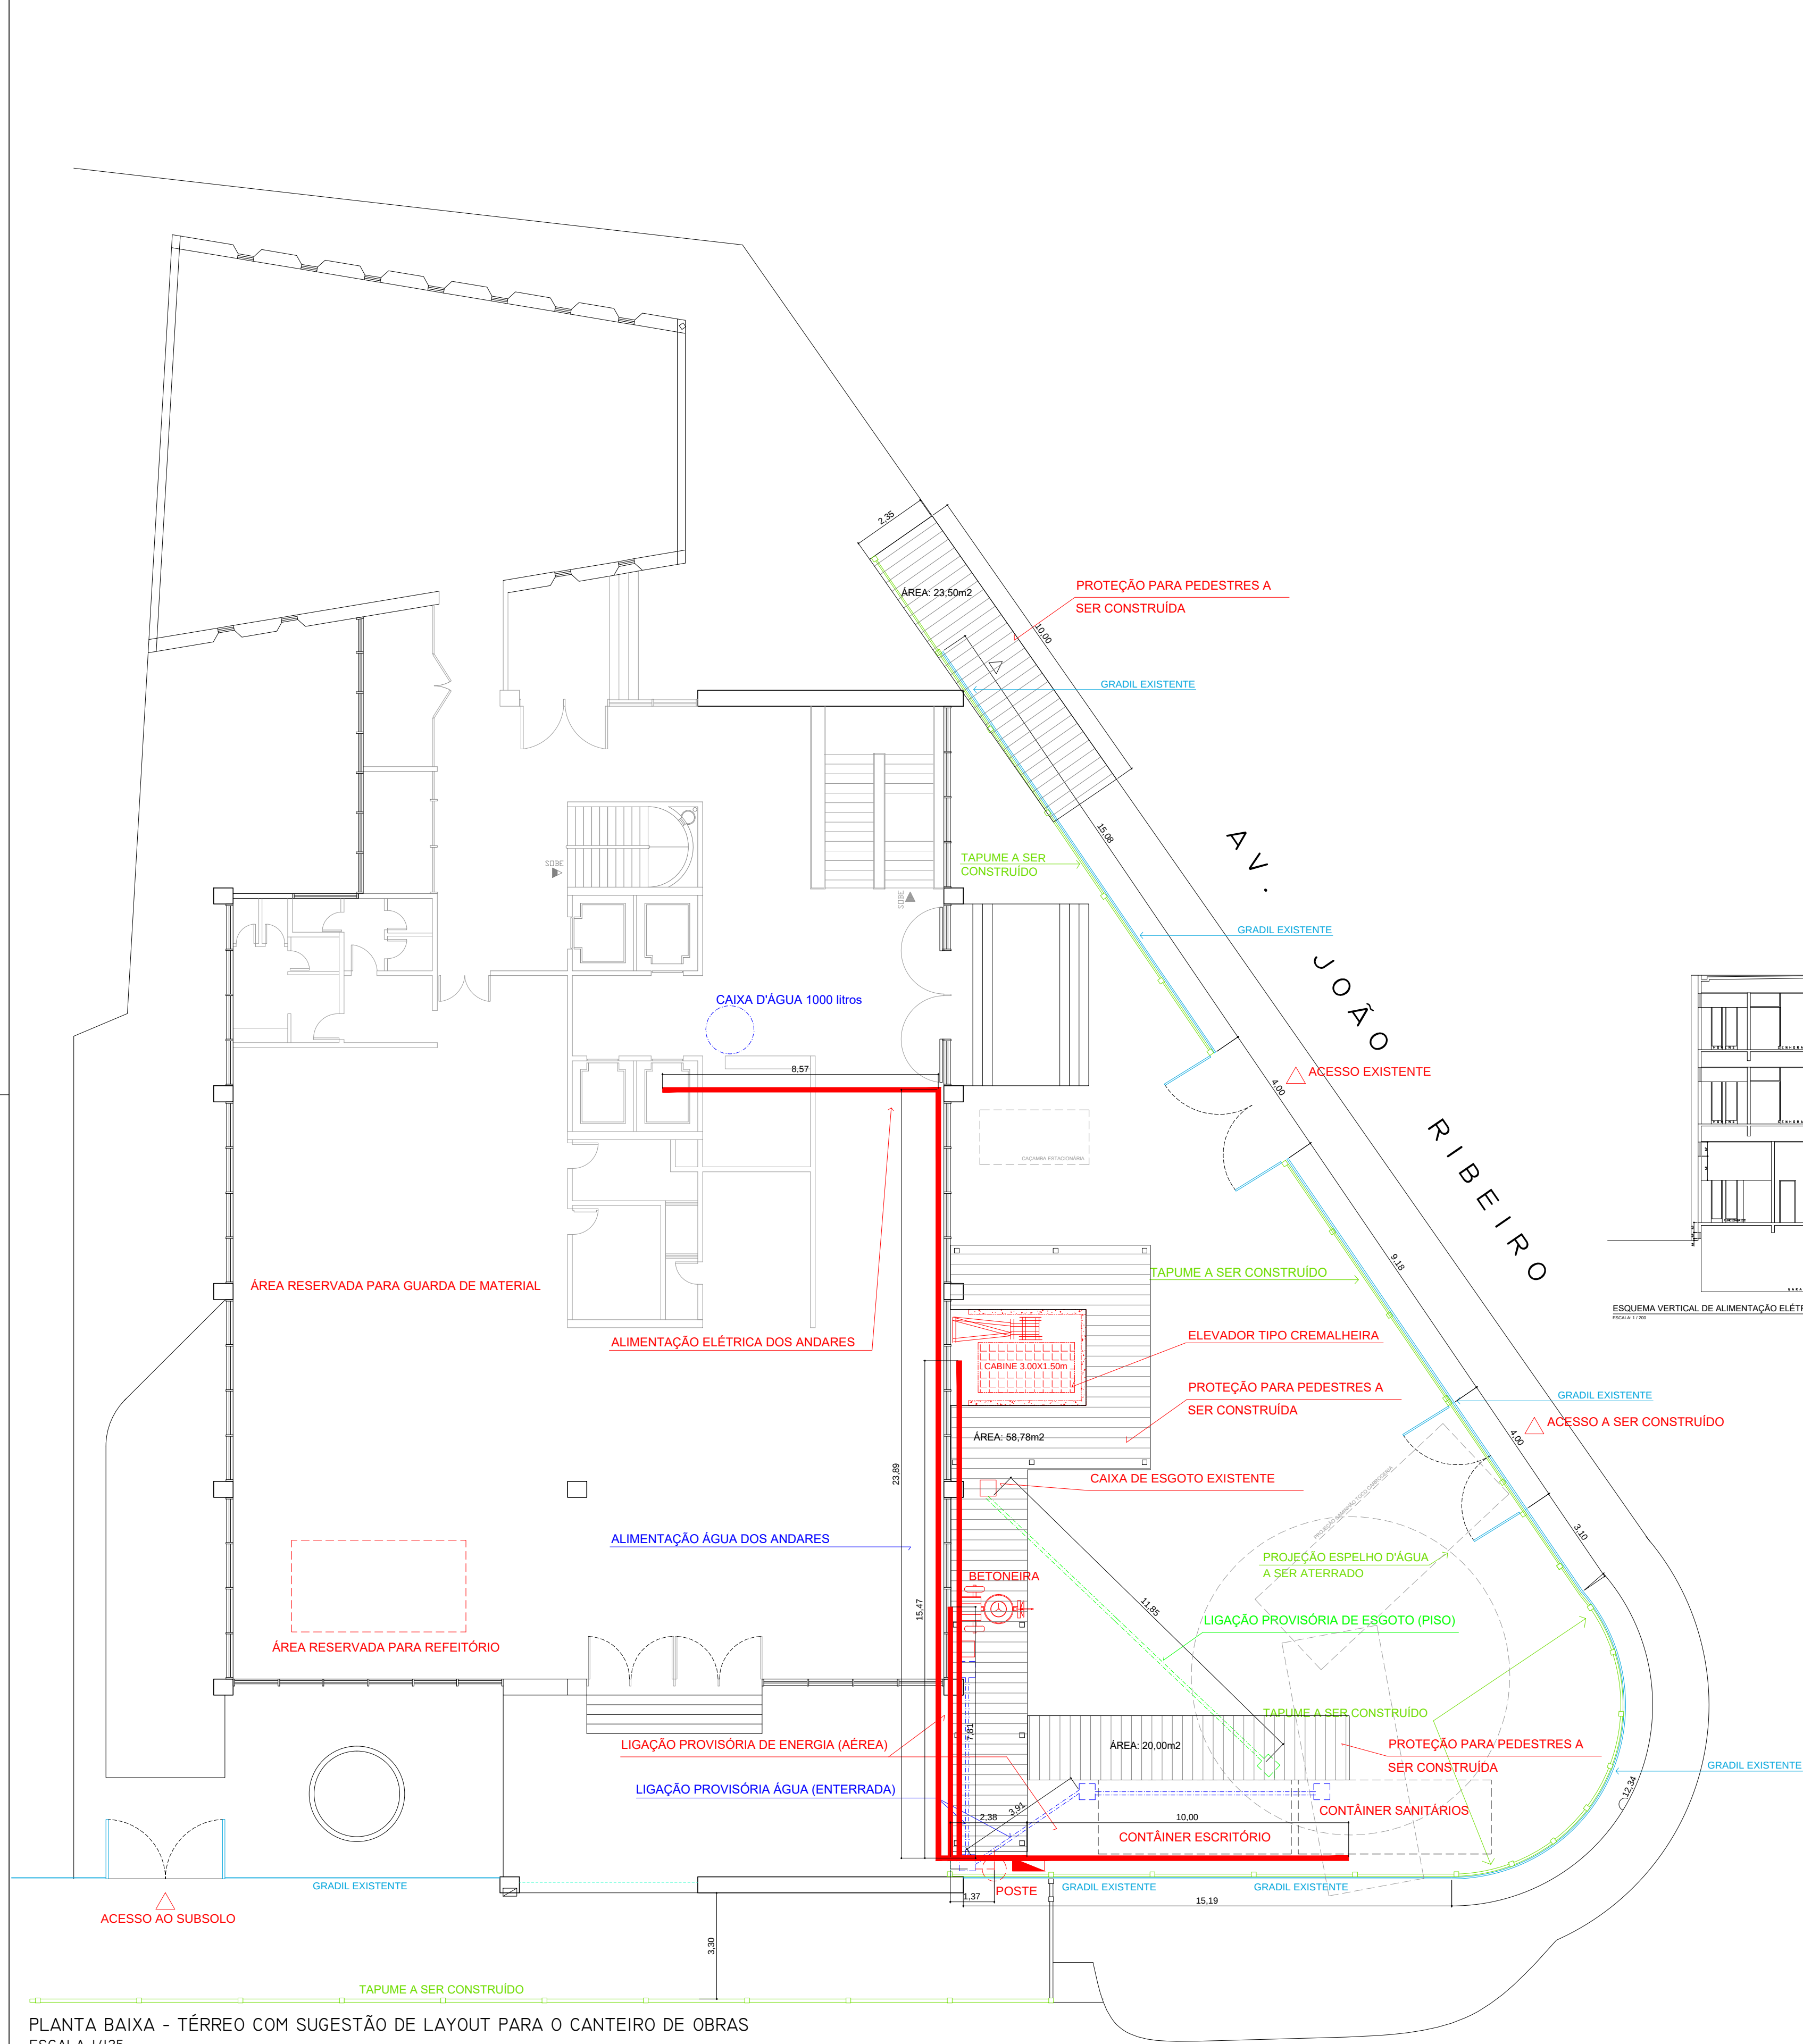

PLANTA BAIXA - TÉRREO COM SUGESTÃO DE LAYOUT PARA O CANTEIRO DE OBRAS
ESCALA 1/125

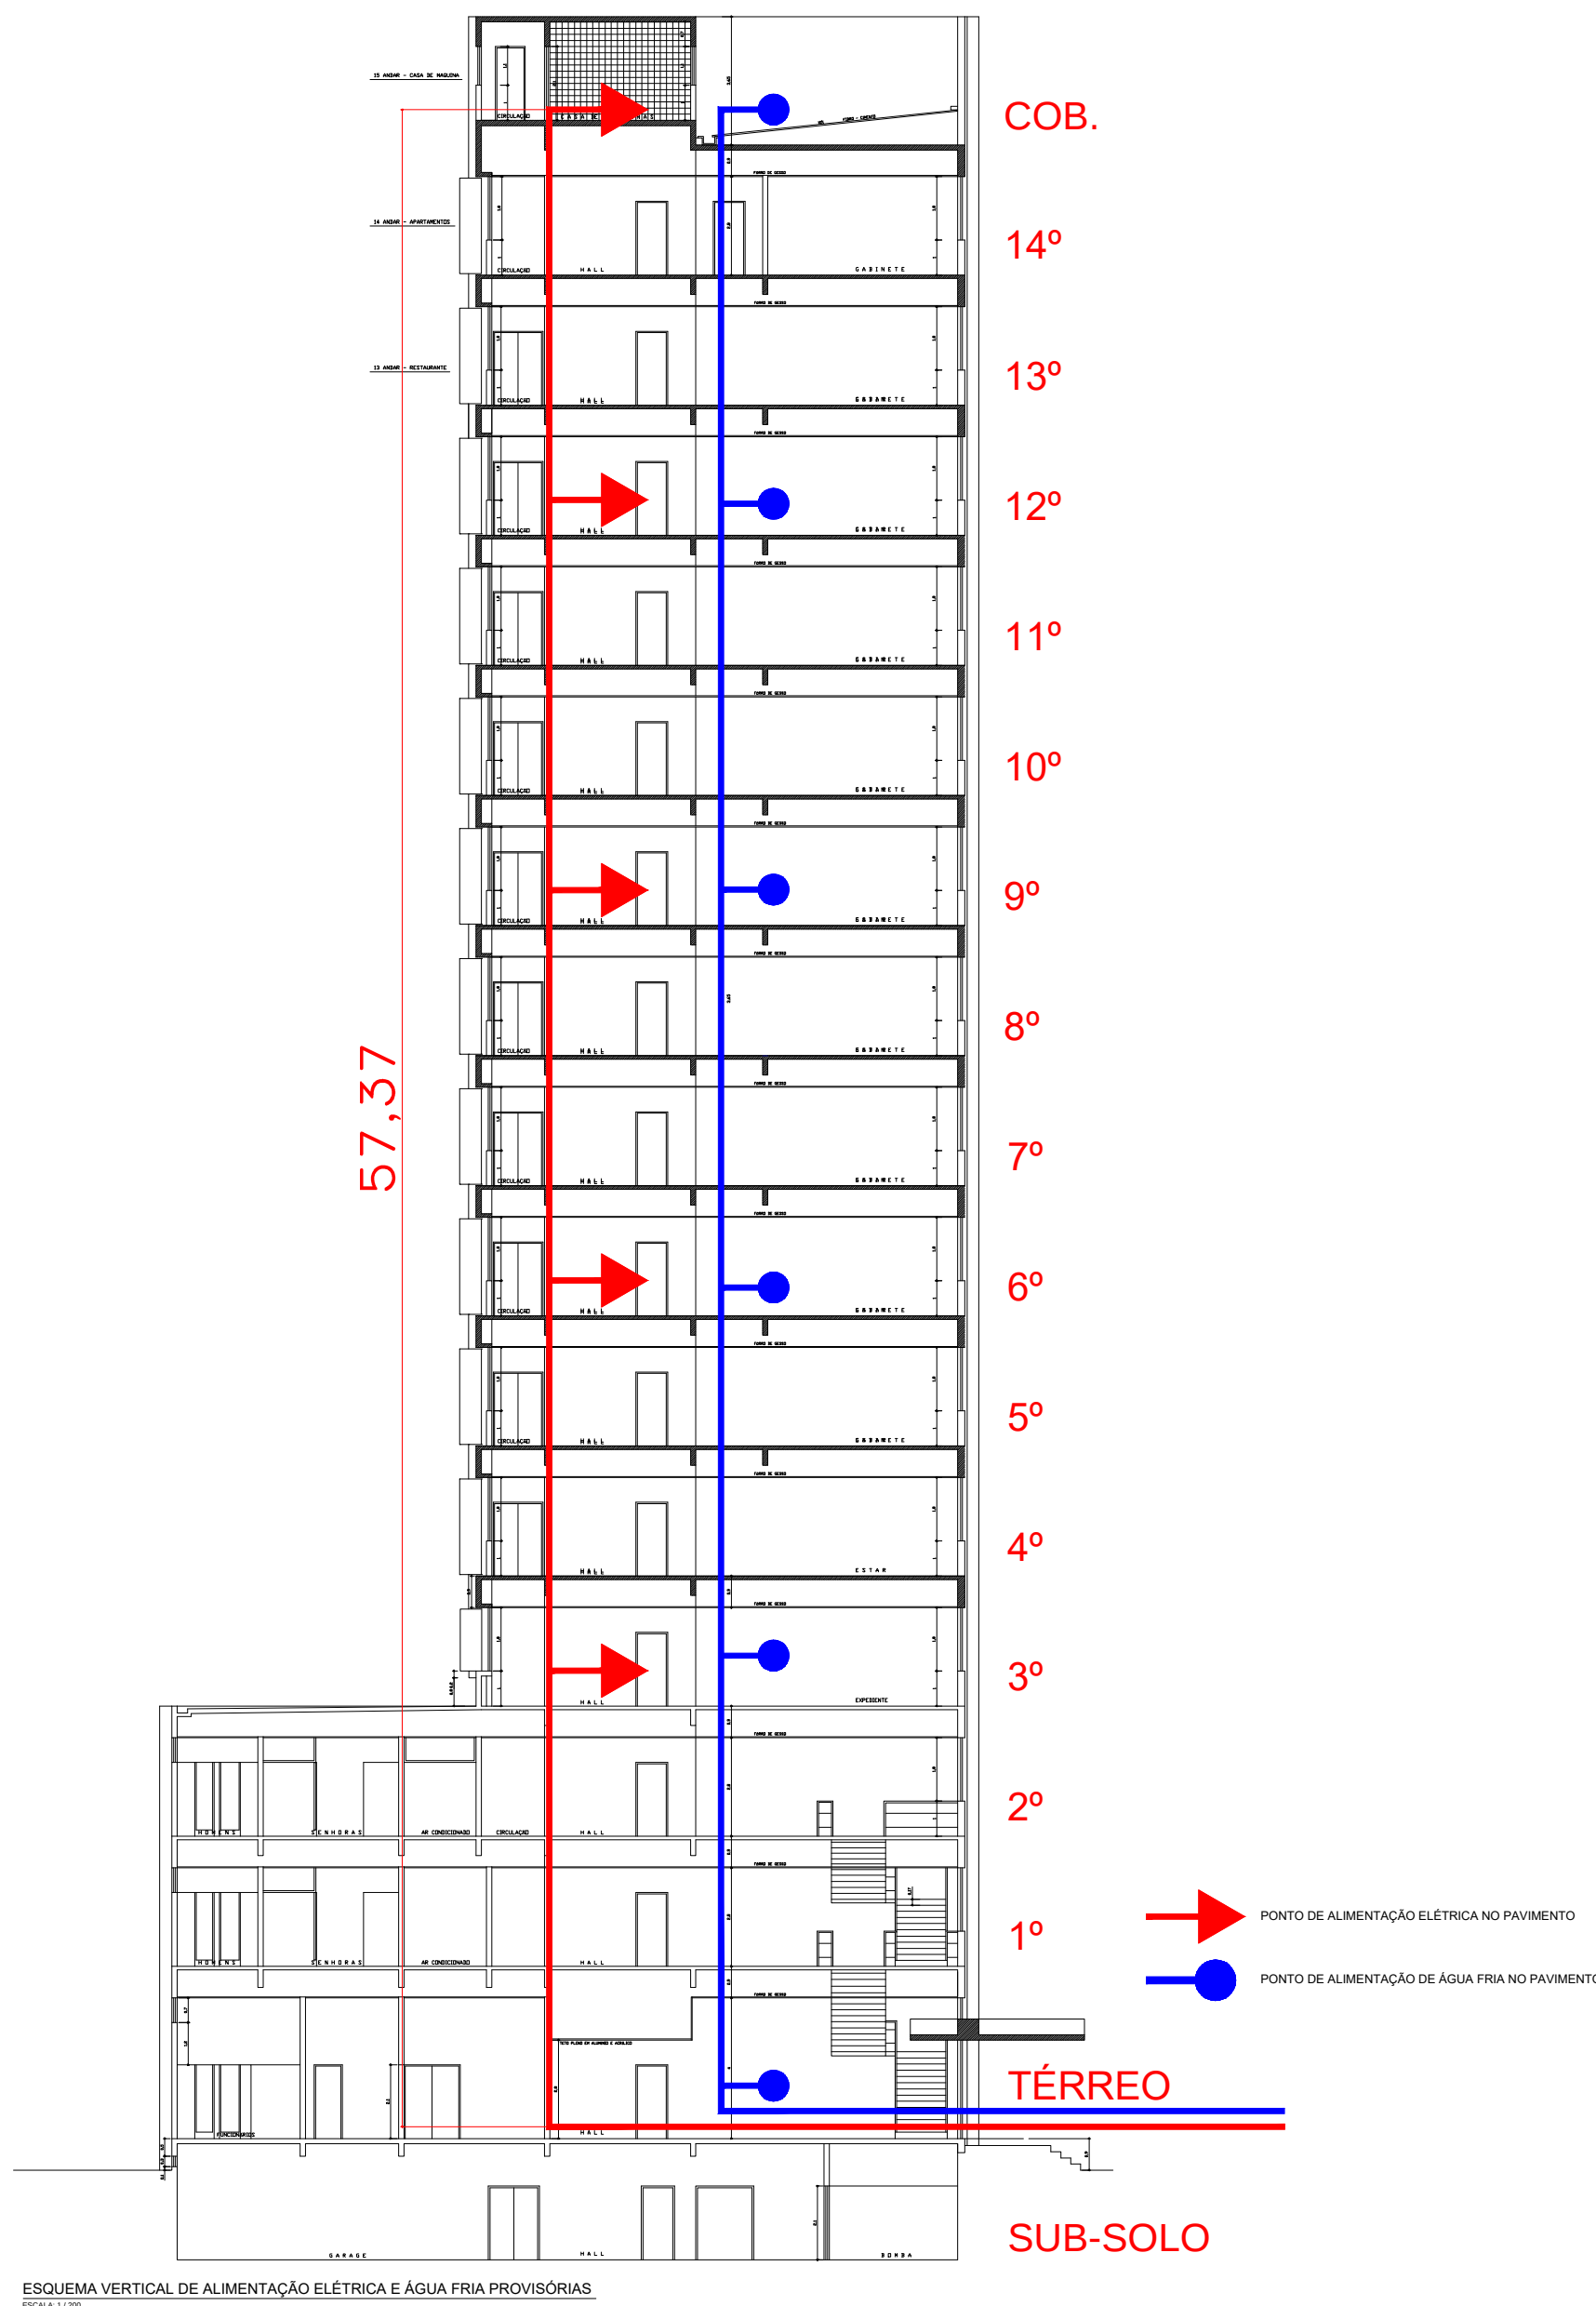

GERÊNCIA DA PREVIDÊNCIA SOCIAL
REFORMA DE EDIFÍCIO SITUADO À AVENIDA
DR. CARLOS FIRPO - ARACAJU

PROPRIETÁRIO: INSS
AUTOR DO PROJETO: JORGE LUIZ SILVA
RESP. PELA EXEC. DA OBRA:

PREVIDÊNCIA SOCIAL
INSTITUTO NACIONAL DO SEGURO SOCIAL
COORDENAÇÃO GERAL DE ENGENHARIA E PATRIMÔNIO IMOBILIÁRIO
DIVISÃO DE PROJETOS E OBRAS

PROJETO:
REPRESENTAÇÃO GRÁFICA ESQUEMA VERTICAL DE ENERGIA E
ÁGUA / LAYOUT CANTEIRO DE OBRAS

REVISÃO:
R00

AUTORES DO PROJETO BÁSICO DE ESTRUTURAS
JORGE LUIZ SILVA

AUTORES DO PROJETO EXECUTIVO DE ESTRUTURAS
JORGE LUIZ SILVA

PRONCHIA:

ESCALA:
DATA:

1/100

ASSUNTO:
ALIMENTAÇÃO ELÉTRICA, ÁGUA FRIA E
CANTEIRO DE OBRAS

04/04





02/04

PERFIS DA FACHADA (AV. PRESIDENTE VARGAS) PARA CÁLCULO DO PERÍMETRO

PERÍMETRO: 14,93m (APENAS TRECHO DA COBERTURA)

PERÍMETRO: 0,88m

PERÍMETRO: 8,53m (TRECHO DOS PAVTOS TIPOS)

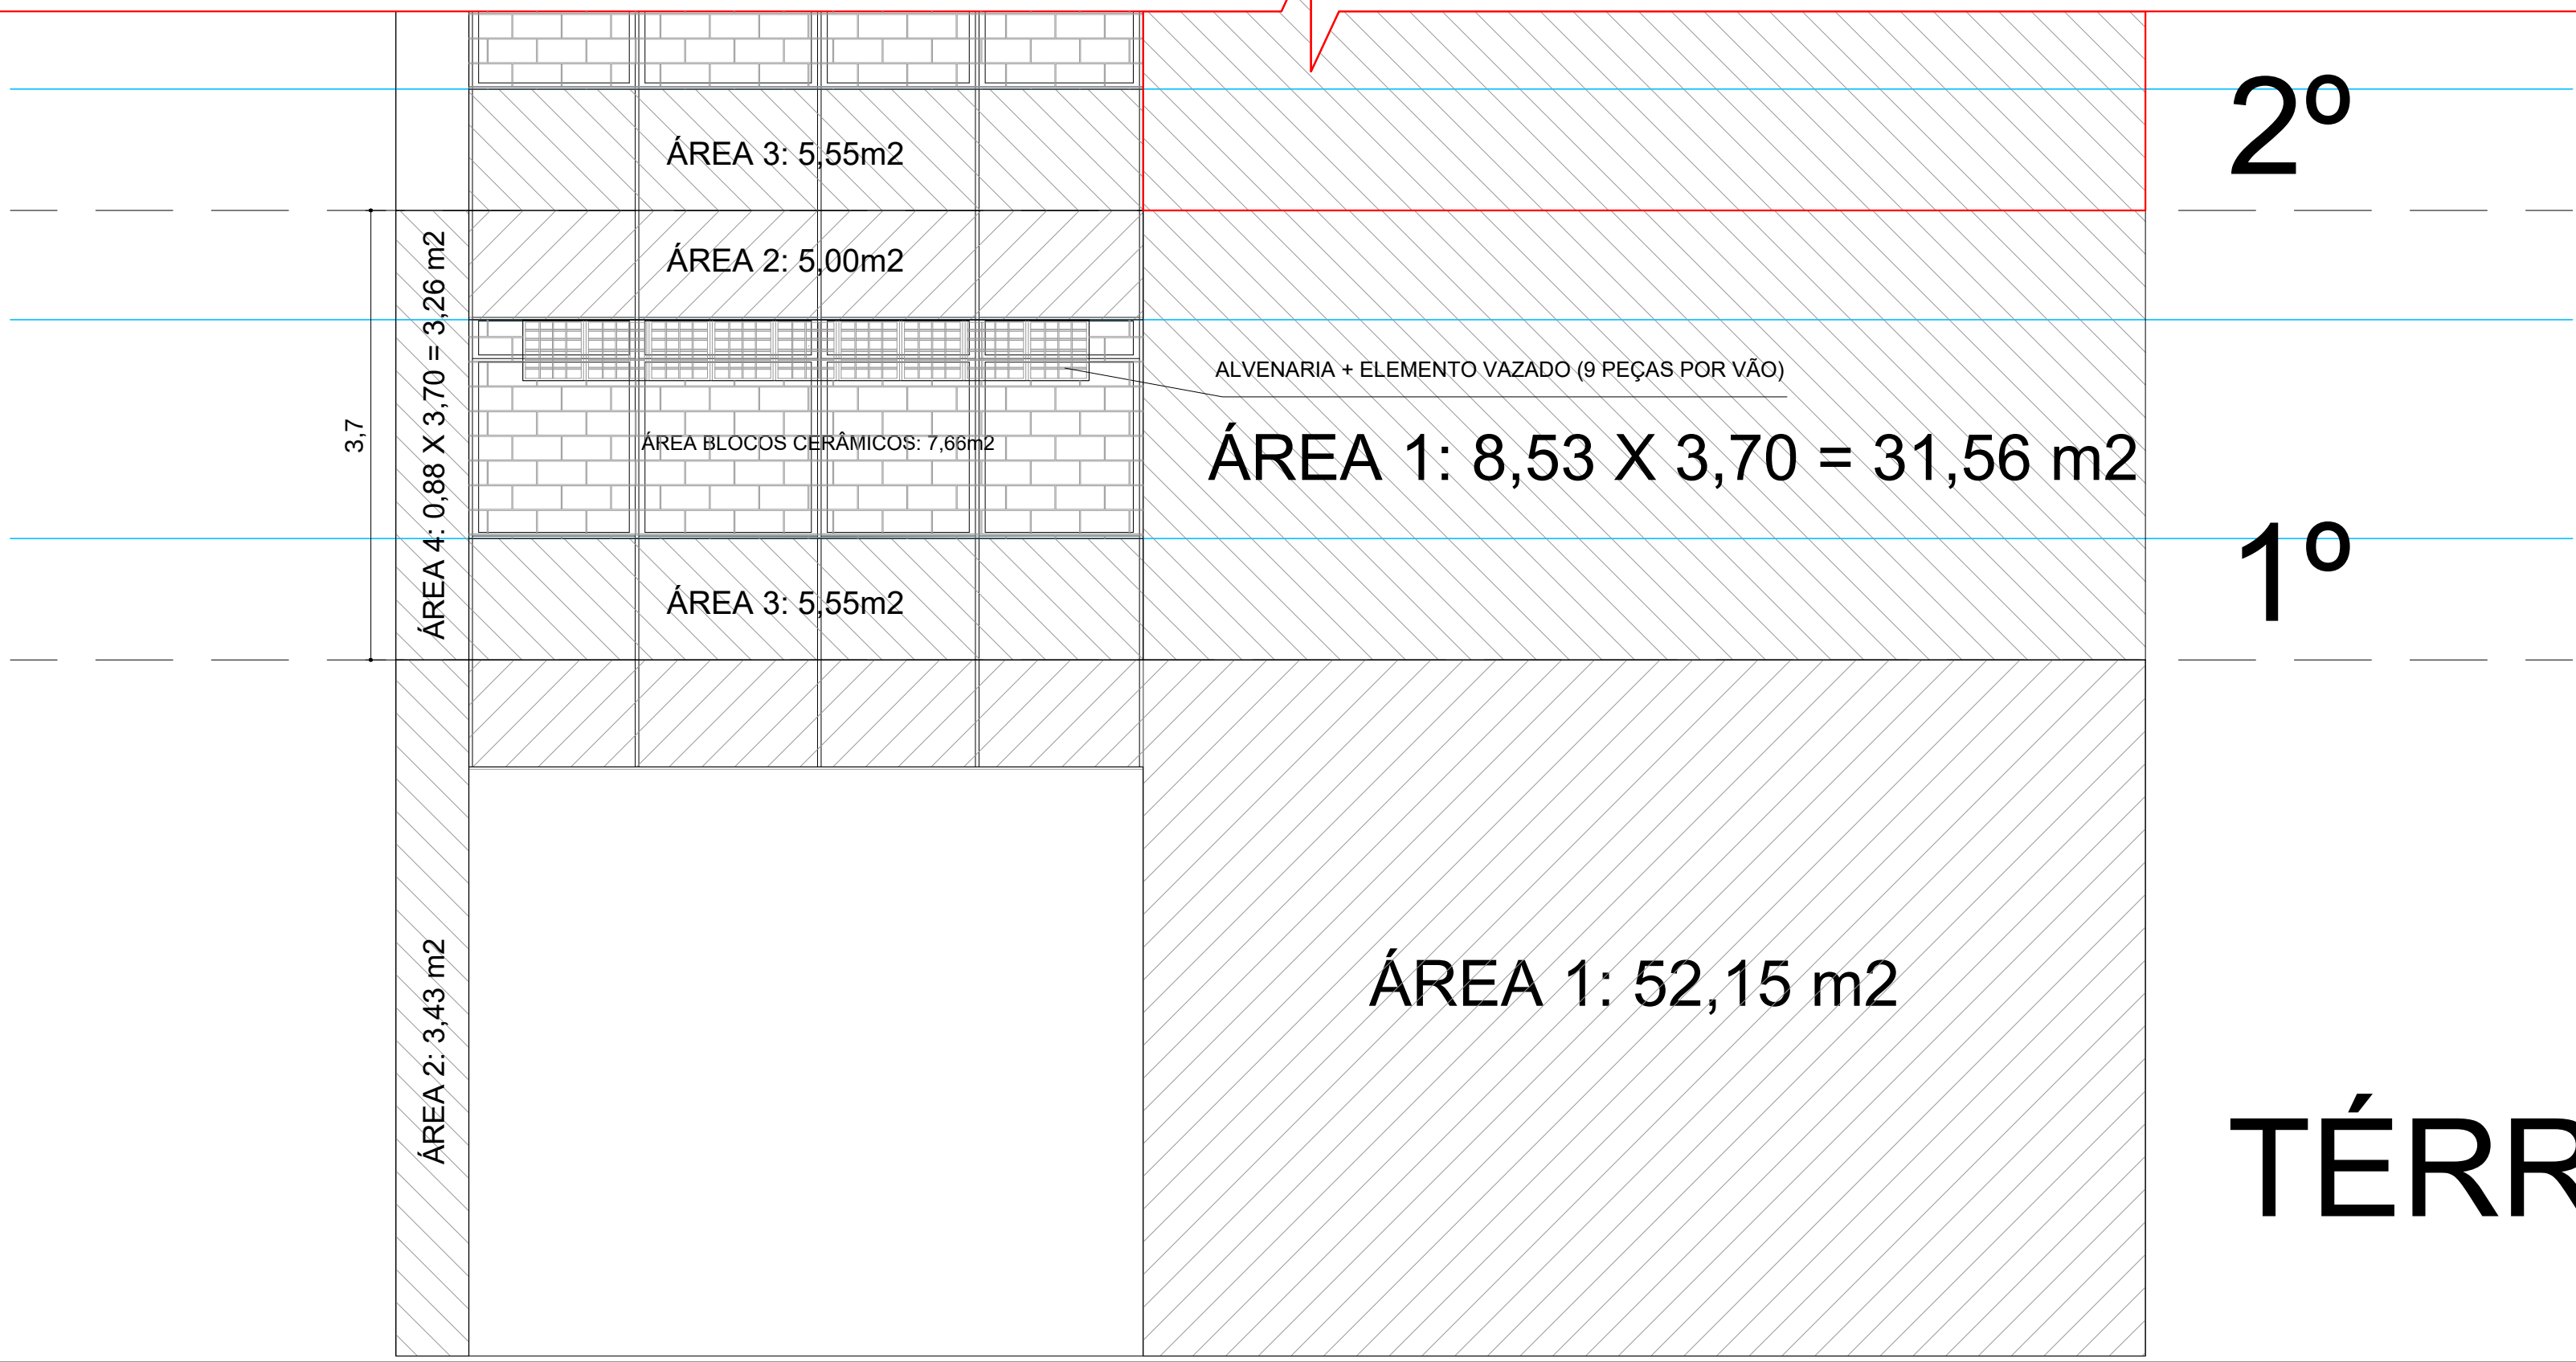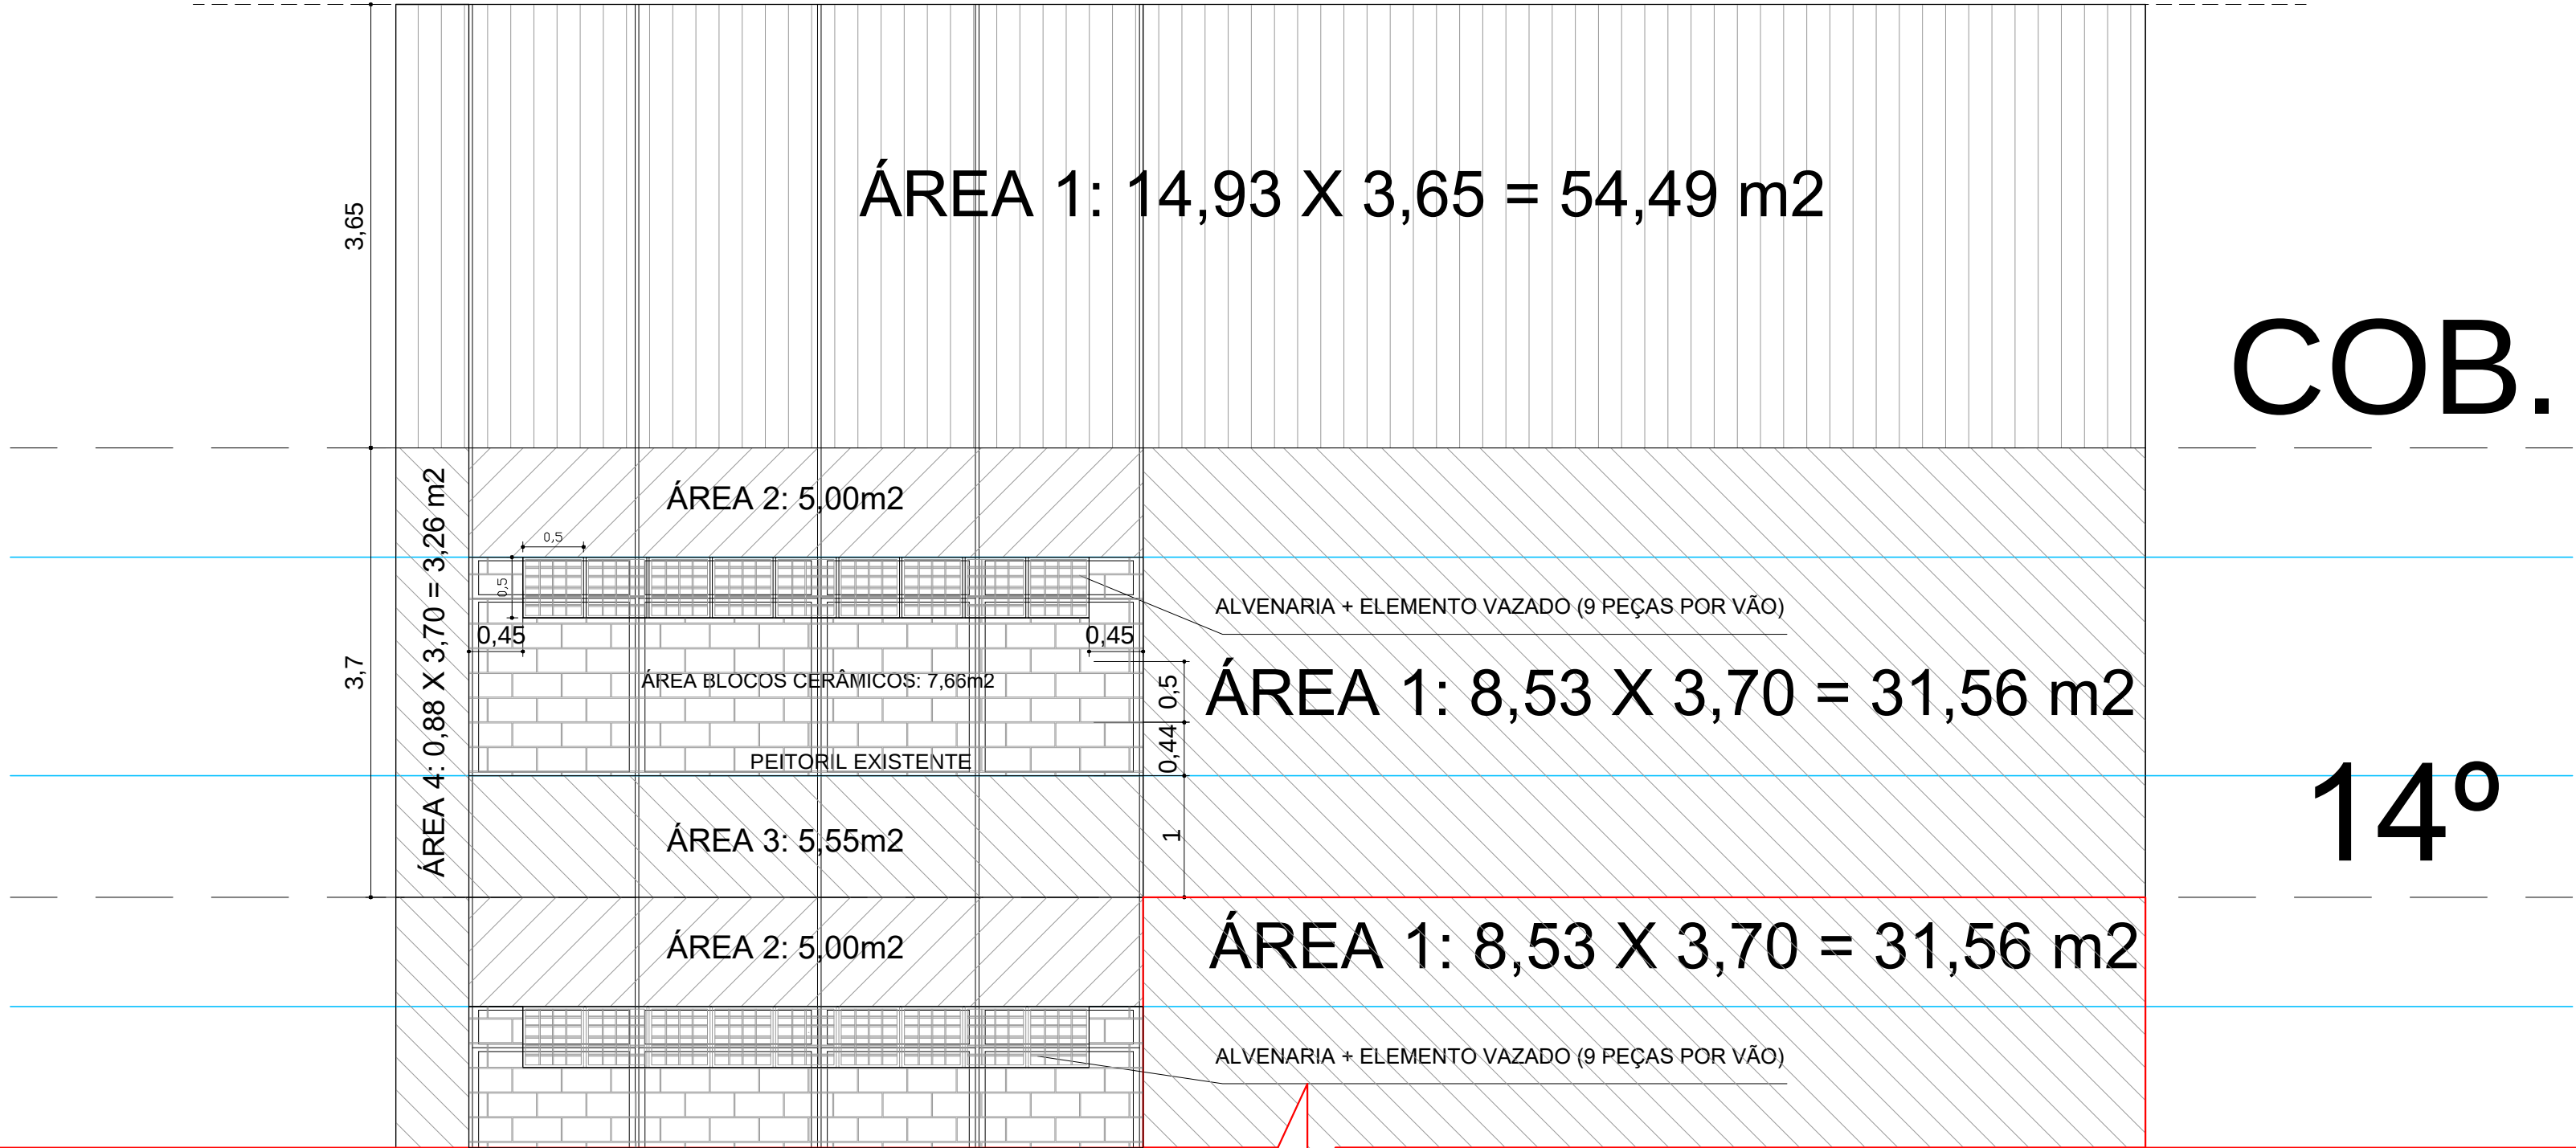

FACHADA PARA AVENIDA PRESIDENTE VARGAS

ESCALA: 1 / 50

GERÊNCIA DA PREVIDÊNCIA SOCIAL



REFORMA DE EDIFÍCIO SITUADO À AVENIDA

DR. CARLOS FIRPO - ARACAJU

PROPRIETÁRIO: INSS

AUTOR DO PROJETO: JORGE LUIZ SILVA

RESP. PELA EXEC. DA OBRA:

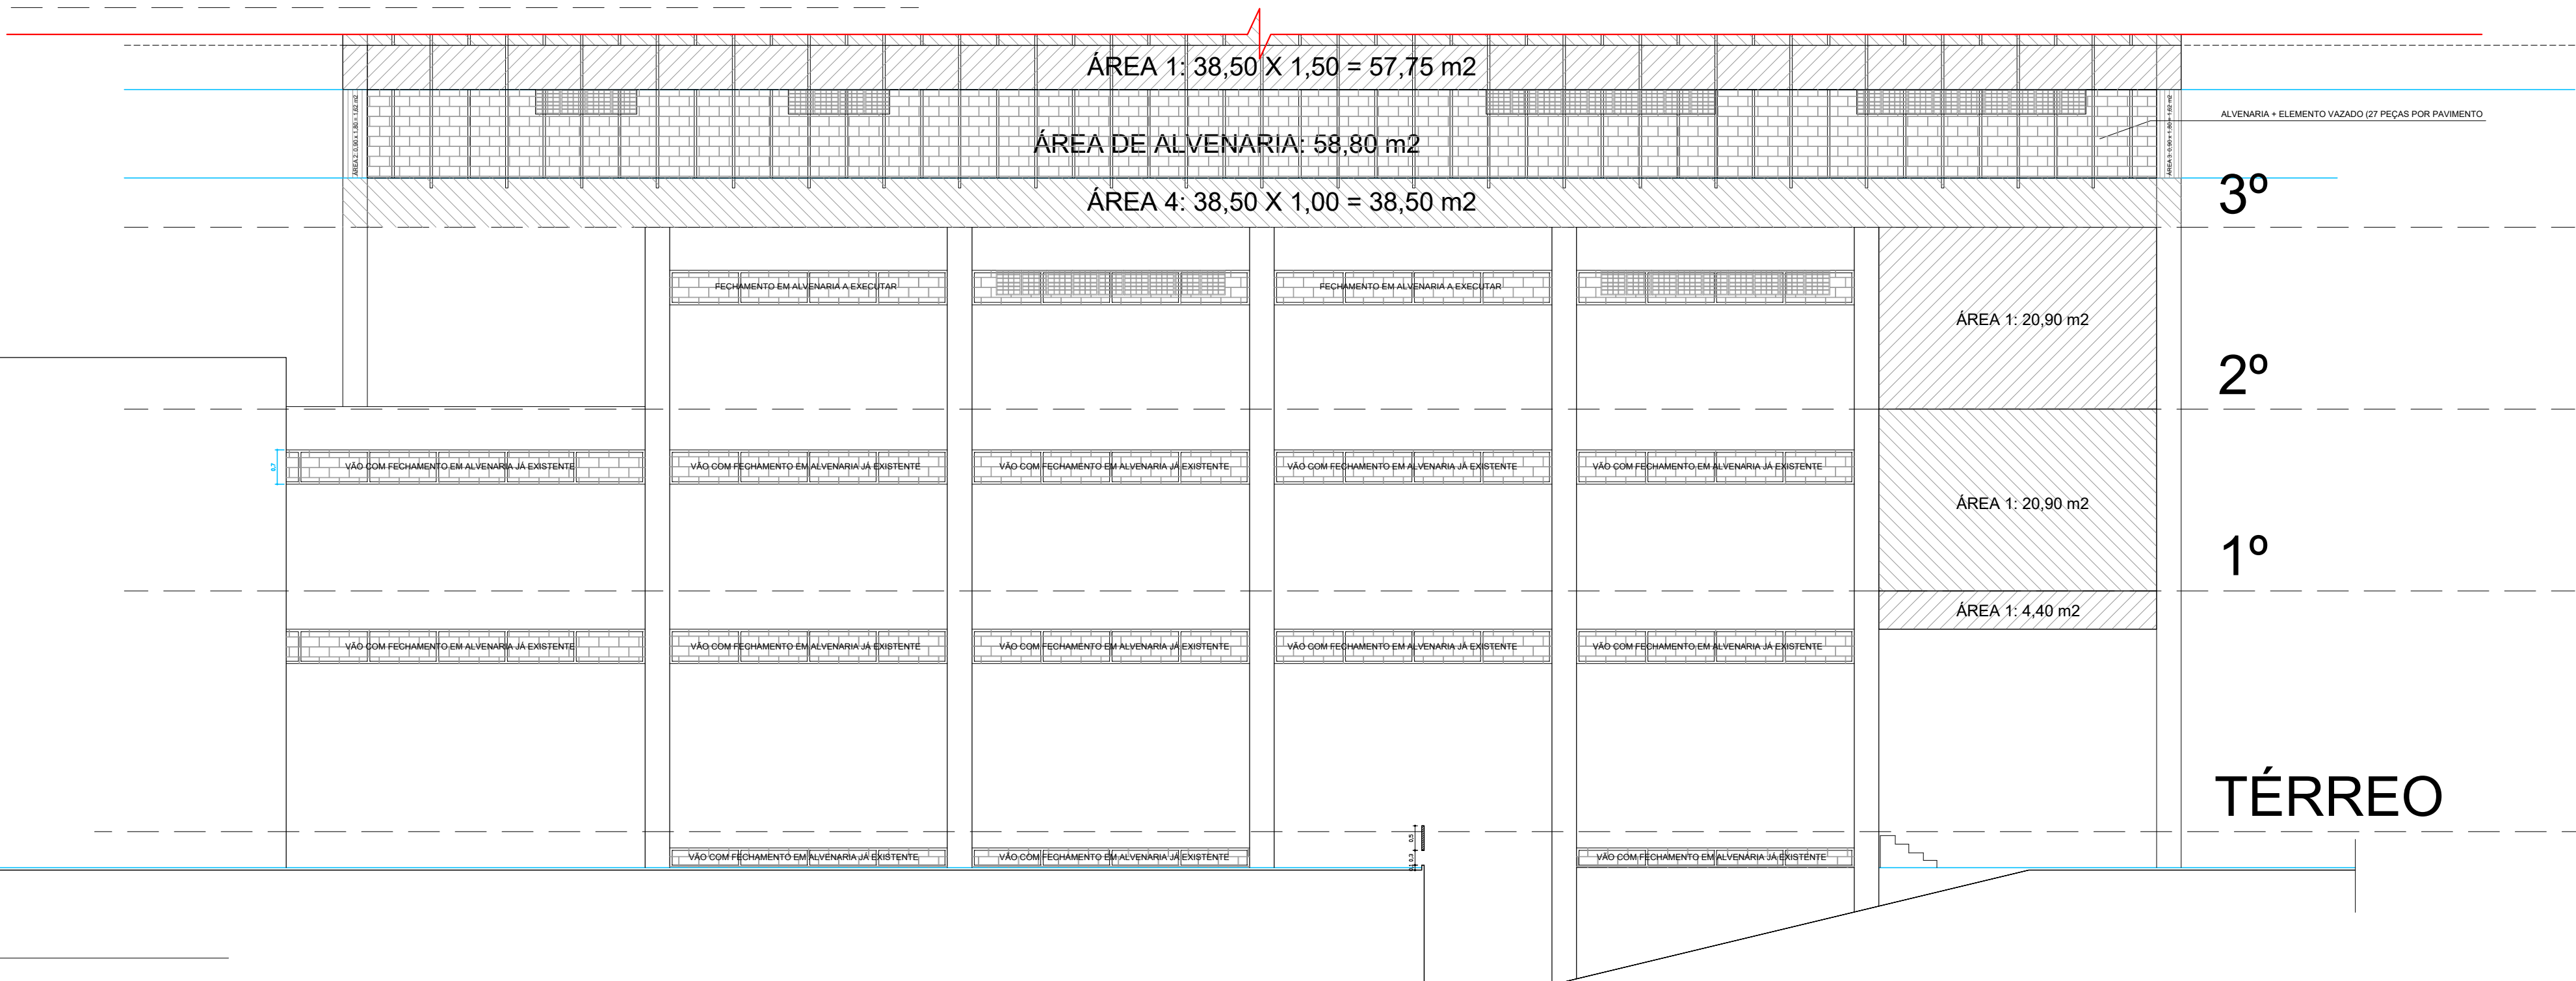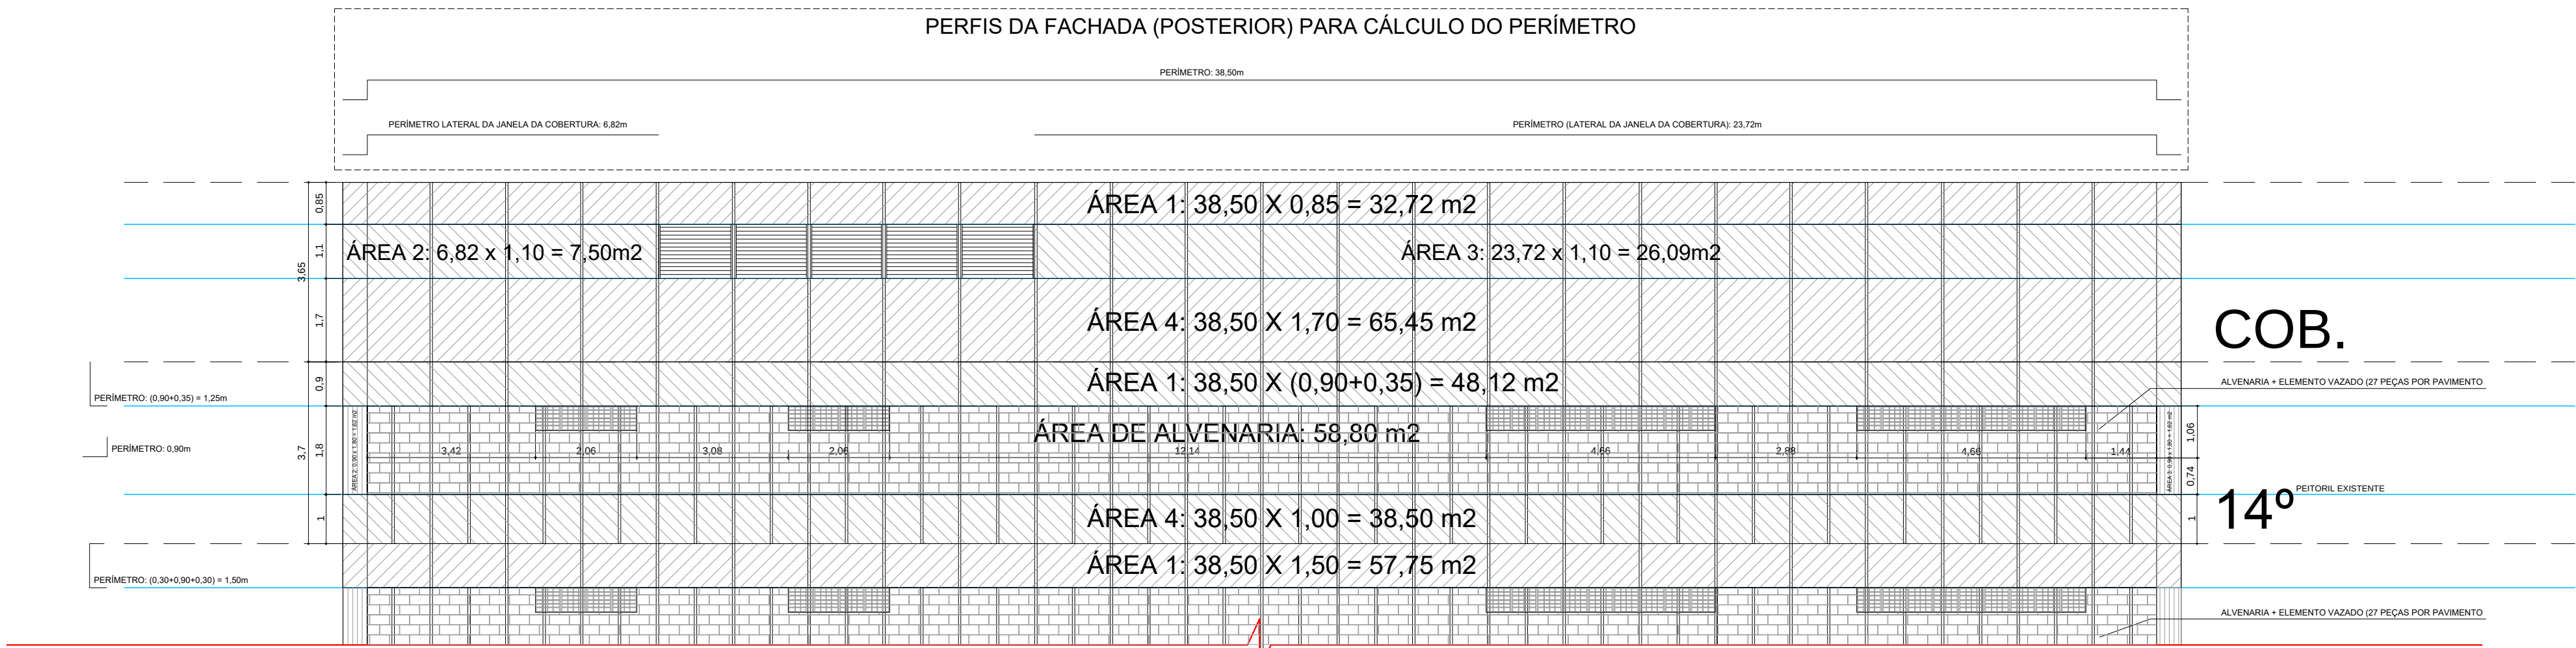

GERÊNCIA DA PREVIDÊNCIA SOCIAL

REFORMA DE EDIFÍCIO SITUADO À AVENIDA
DR. CARLOS FIRPO - ARACAJU

PROPRIETÁRIO: _____

AUTOR DO PROJETO: _____

RESP. PELA EXEC. DA OBRA: _____



PREVIDÊNCIA SOCIAL
INSTITUTO NACIONAL DO SEGURO SOCIAL
COORDENAÇÃO GERAL DE ENGENHARIA E PATRIMÔNIO IMOBILIÁRIO
DIVISÃO DE PROJETOS E OBRAS

PROJETO: REPRESENTAÇÃO GRÁFICA DE ALVENARIA E ELEMENTOS VAZADOS

REVISÃO: R00

AUTORES DO PROJETO BÁSICO DE ESTRUTURAS: JORGE LUIZ SILVA

AUTORES DO PROJETO EXECUTIVO DE ESTRUTURAS: JORGE LUIZ SILVA

PRANCHAS:

ESCALA: 1/100

DATA: JULHO / 2022

ASSUNTO: FACHADA POSTERIOR

04/04