



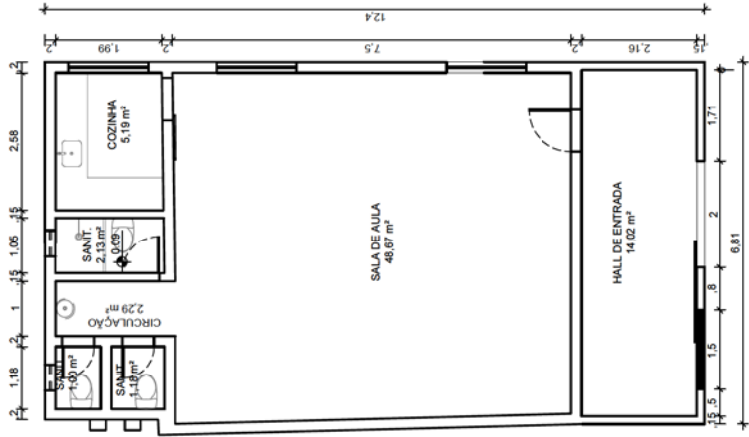

1 Planta Baixa Escola Rita de Cássia
Escala - 1/100

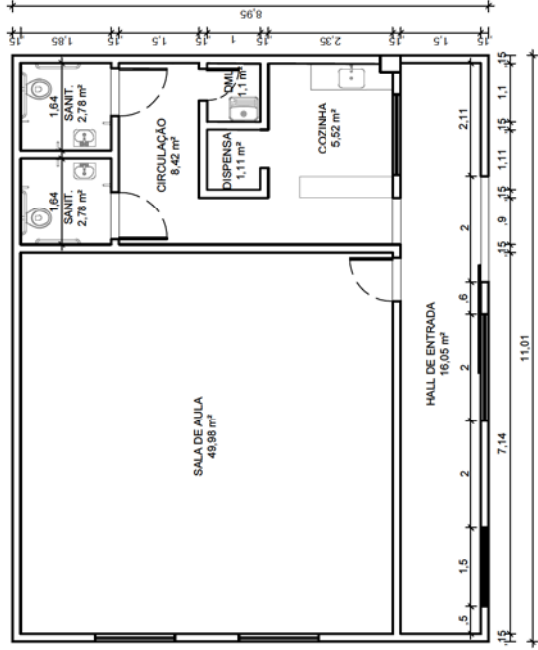

1 Planta Baixa Escola Ribeiro Gonçalves
Escala - 1/100

OBSERVAÇÕES:

- Conferir as demais plantas e detalhamentos;
- Conferir todas as medidas no local;
- Em caso de dúvidas consultar o profissional responsável pelo projeto.

ASSINATURA DO AUTOR DO PROJETO		ASSINATURA DO RESP. TÉCNICO		ASSINATURA DO PROPRIETÁRIO	
PROJETO DE ARQUITETURA RESIDENCIAL		ENDEREÇO DA INTERVENÇÃO		DATA	
CONTEÚDO		São Félix, BA		05/06/2025	
Planta baixa		PROPRIETÁRIO		REVISÃO	
ESCALA		.		R00	
RESPONSÁVEL TÉCNICO		PRANCHA		1 / 1	